


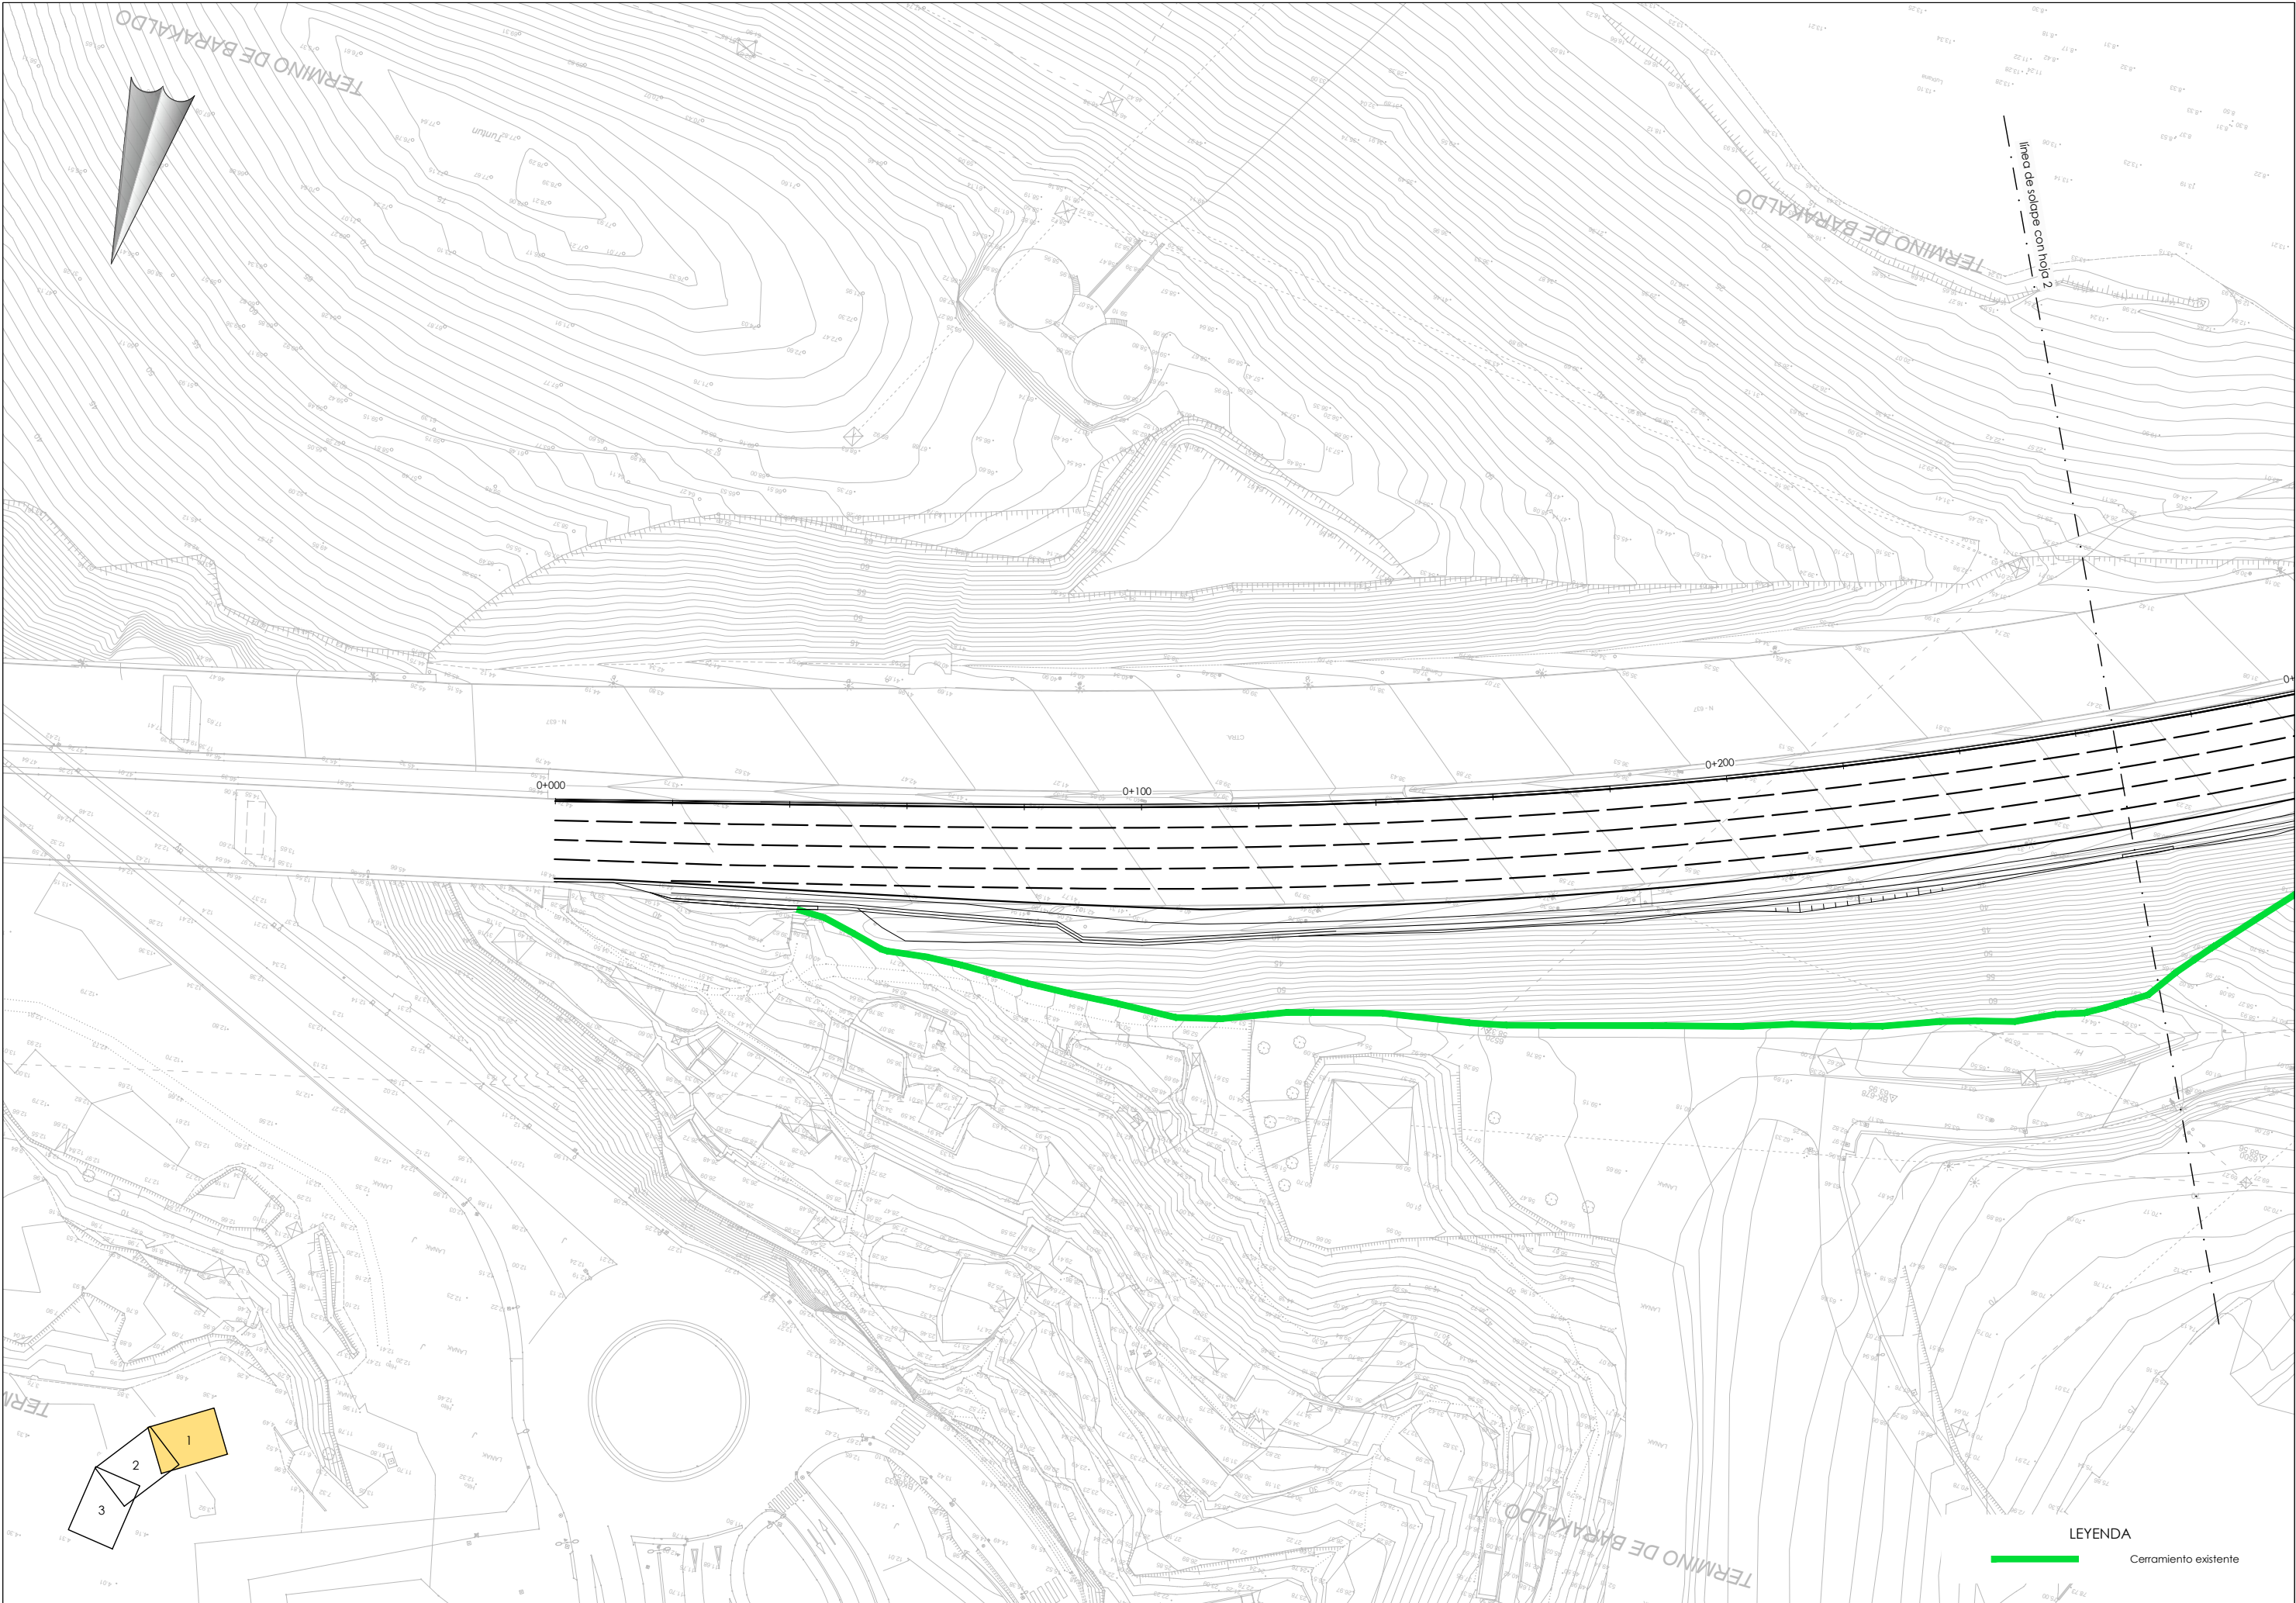

LEYENDA

Cerramiento existente



LURRALDE GARAPENERAKO ZUZENDARITZA NAGUSIA
DIRECCIÓN GENERAL DE DESARROLLO TERRITORIAL

AZPIEGITURAK GARATZEKO
ZUZENDARIORDETZA NAGUSIA
SUBDIRECCIÓN GENERAL DE
DESARROLLO DE INFRAESTRUCTURAS

AZPIEGITURATARAKO ETA LURRALDE
GARAPENERAKO SALA
DEPARTAMENTO DE INFRAESTRUCTURAS
Y DESARROLLO TERRITORIAL

AHOZKIDARIA
CONSULTOR

IGNACIO CRESPO FIDALGO
I.C.C.P. COLEG. Nº 11.138

FUGRUM

KONTRATUKO ZUZENDARIA
DIRECTORA DEL CONTRATO

EVA ISA GUTIERREZ
I.C.C.P. COLEG. Nº 14.922

EGITAMUAREN TITULUA / TÍTULO DEL PROYECTO
PROYECTO DE CONSTRUCCIÓN DE LA REDUCCIÓN DE LA
CONGESTIÓN EN NODOS VIARIOS METROPOLITANOS Y CONEXIÓN
CON LA RED TRANSEUROPEA. TRAMO: RONGTEGI-CRUCES

GAZKOA
CLAVE
DATA
FECHA Diciembre 2021

IZENDURA
DISEÑACIÓN

CERRAMIENTOS
PLANTA EXISTENTE
HOJA 1

A1 ESKALA (K)
ESCALA (S) A1
1/500
ORIGINAL LINE A1

5 0 5 10 15 20
0

2^{da} / Nº
13.1.1

3^{er} / Nº
HOJA 1 DE 3



LEYENDA



Cerramiento existente



LURRALDE GARAPENERAKO ZUZENDARITZA NAGUSIA
DIRECCIÓN GENERAL DE DESARROLLO TERRITORIAL

AZPIEGITURAK GARATZEKO
ZUZENDARIORDETZA NAGUSIA
SUBDIRECCIÓN GENERAL DE
DESARROLLO DE INFRAESTRUCTURAS

AZPIEGITURATARAKO ETA LURRALDE
GARAPENERAKO SALA
DEPARTAMENTO DE INFRAESTRUCTURAS
Y DESARROLLO TERRITORIAL

AHOZKILARIA
CONSULTOR

IGNACIO CRESPO FIDALGO
I.C.C.P. COLEG. Nº 11.138



KONTRATURO ZUZENDARIA
DIRECTORA DEL CONTRATO

EVA ISA GUTIERREZ
I.C.C.P. COLEG. Nº 14.922


EGITAMUAREN TITULUA / TÍTULO DEL PROYECTO
PROYECTO DE CONSTRUCCIÓN DE LA REDUCCIÓN DE LA
CONGESTIÓN EN NODOS VIARIOS METROPOLITANOS Y CONEXIÓN
CON LA RED TRANSEUROPEA. TRAMO: RONTEGI-CRUCES

GAUKOA
CLAVE
DATA
FECHA Diciembre 2021

IZENDURA
DESIGNACIÓN


CERRAMIENTOS
PLANTA EXISTENTE
HOJA 2


A1 ESKALA (K)
ESCALA (S) A1
1/500
ORIGINAL LINE A1

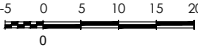

2º Nº / Nº
13.1.1

3 TIK 2 ORRIA
HOJA 2 DE 3

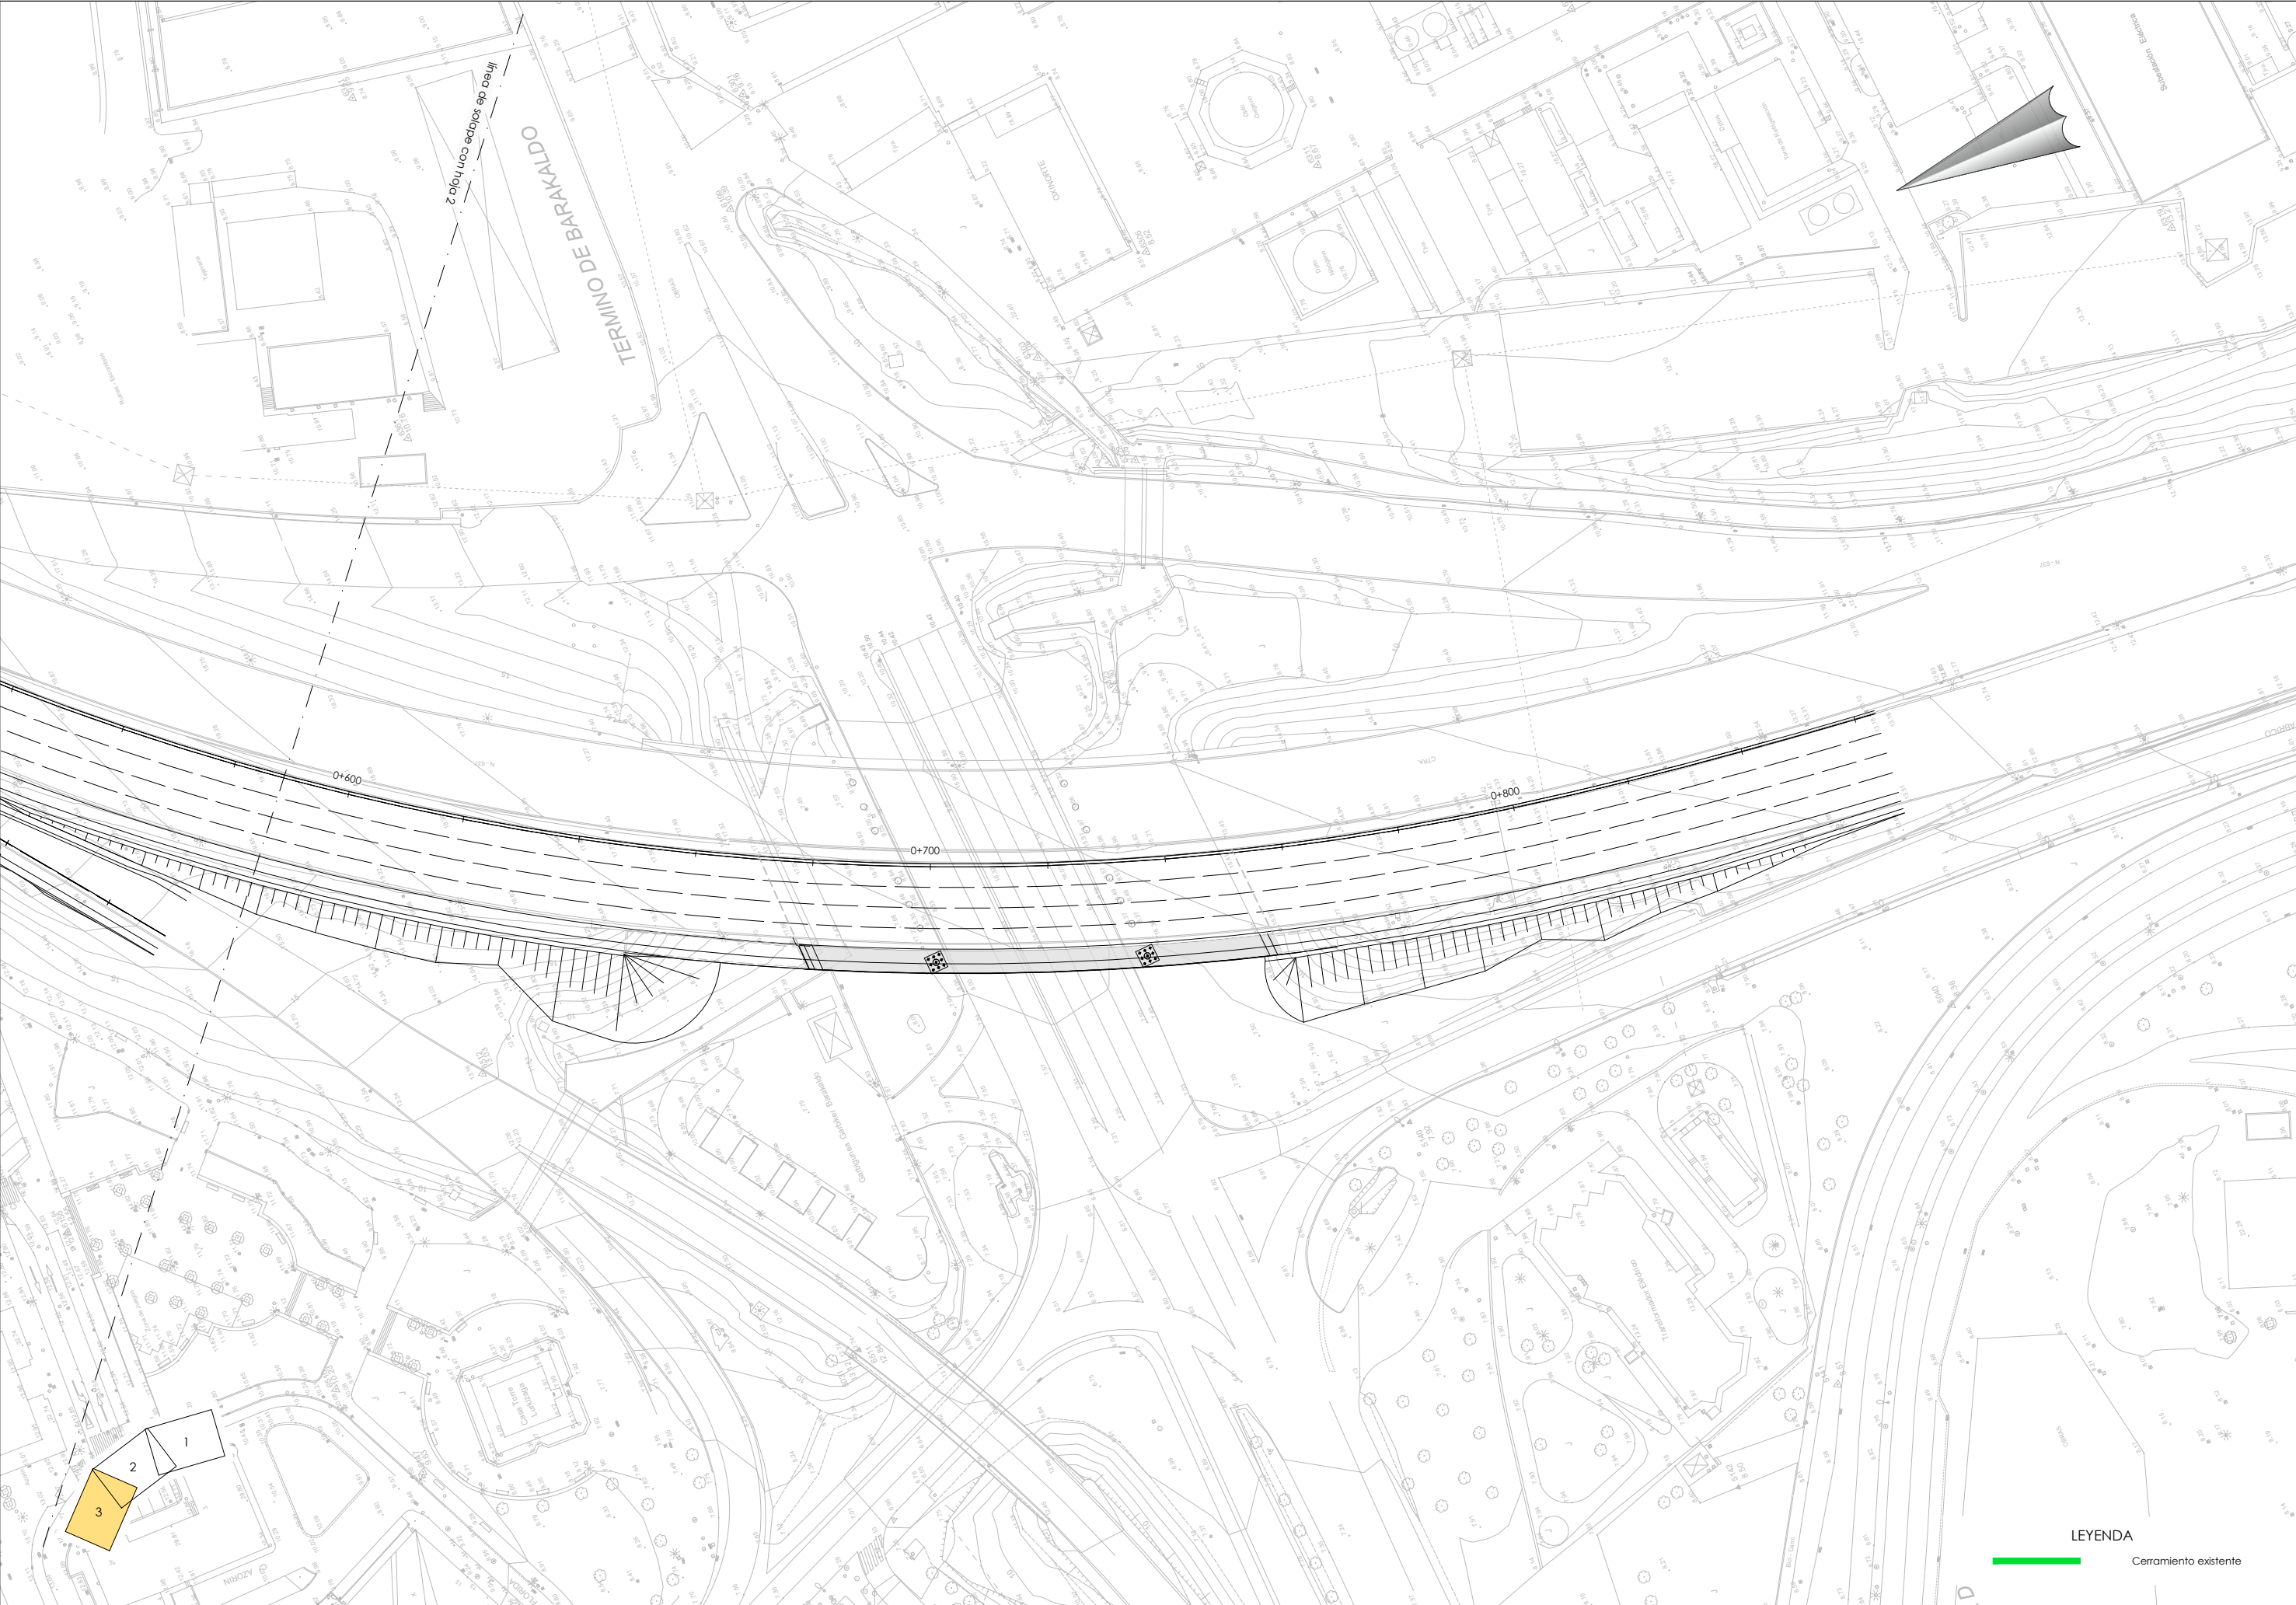

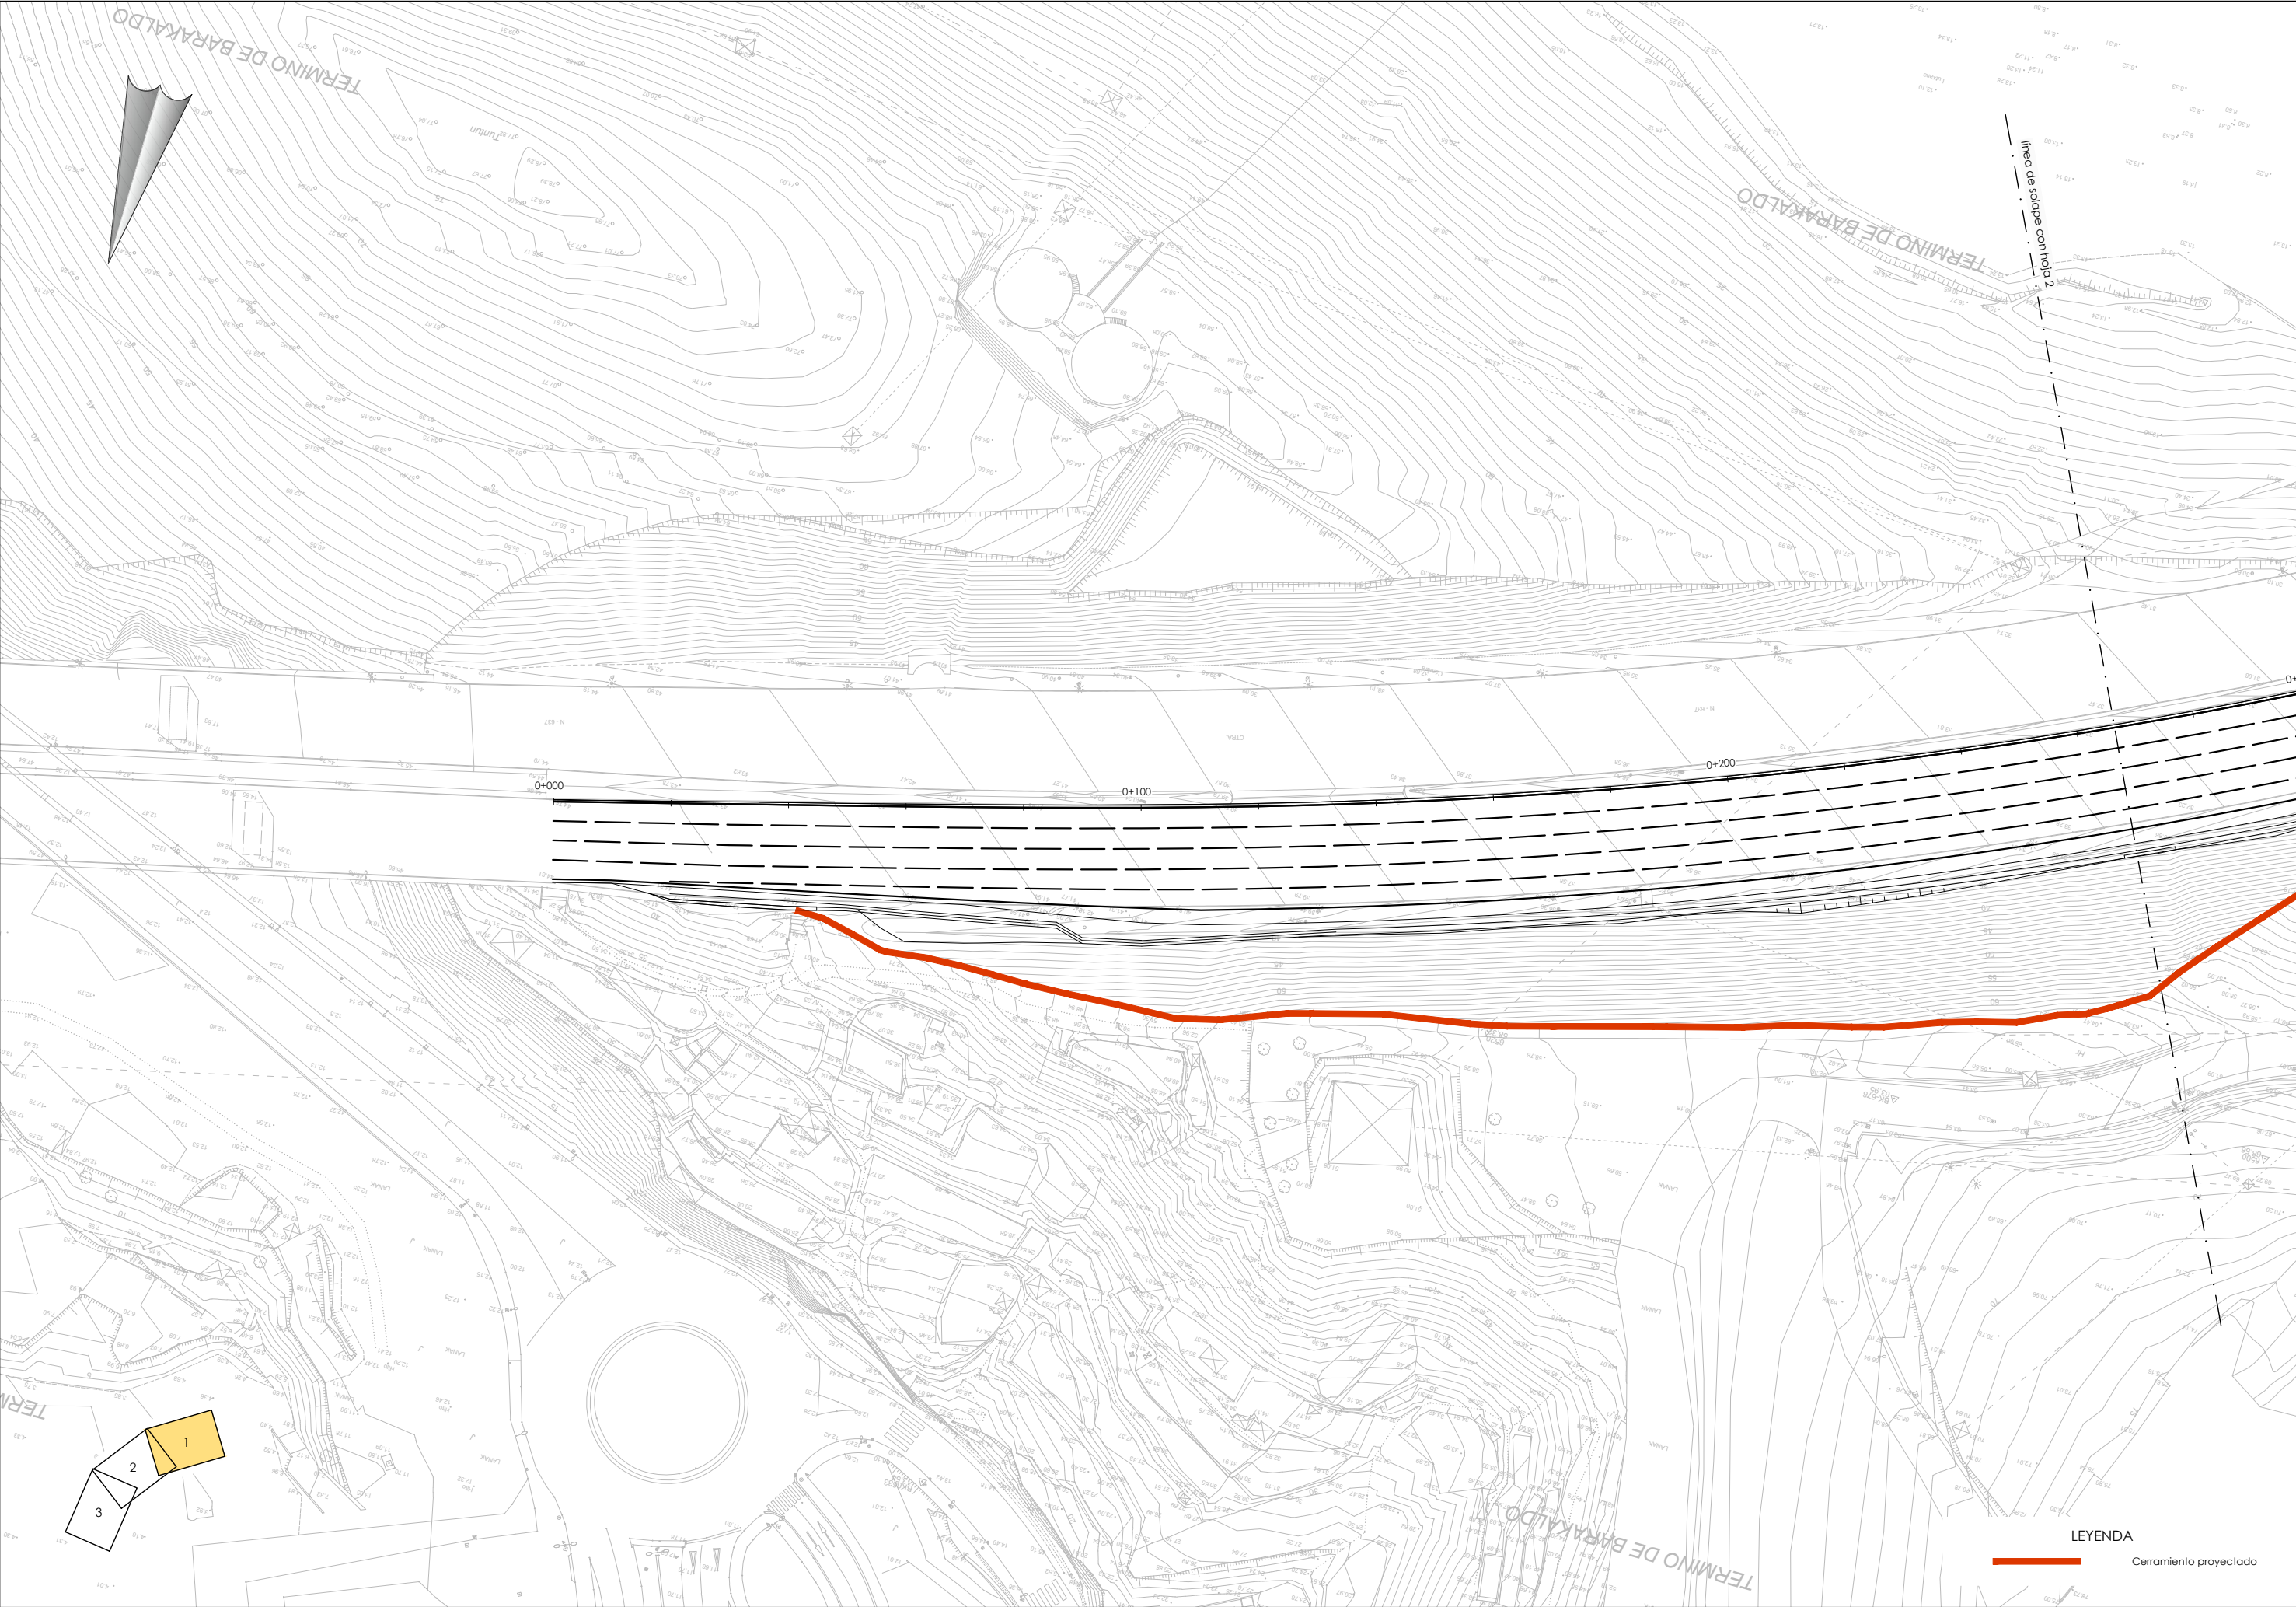

LEYENDA

Cerramiento proyectado



LURRALDE GARAPENERAKO ZUZENDARITZA NAGUSIA
DIRECCIÓN GENERAL DE DESARROLLO TERRITORIAL

AZPIEGITURAK GARATZEKO
ZUZENDARIORDETZA NAGUSIA
SUBDIRECCIÓN GENERAL DE
DESARROLLO DE INFRAESTRUCTURAS

AZPIEGITURATARAKO ETA LURRALDE
GARAPENERAKO SALA
DEPARTAMENTO DE INFRAESTRUCTURAS
Y DESARROLLO TERRITORIAL

AHOZKIDARIA
CONSULTOR

IGNACIO CRESPO FIDALGO
I.C.C.P. COLEG. Nº 11.138



KONTRATUKO ZUZENDARIA
DIRECTORA DEL CONTRATO

EVA ISA GUTIERREZ
I.C.C.P. COLEG. Nº 14.922


EGITAMUAREN TITULUA / TÍTULO DEL PROYECTO
PROYECTO DE CONSTRUCCIÓN DE LA REDUCCIÓN DE LA
CONGESTIÓN EN NODOS VIARIOS METROPOLITANOS Y CONEXIÓN
CON LA RED TRANSEUROPEA. TRAMO: RONGTEGI-CRUCES

GAZAKIA
CLAVE
DATA
FECHA Diciembre 2021

IZENDURA
DESIGNACIÓN


CERRAMIENTOS
PLANTA PROYECTADA
HOJA 1


A1 ESKALA (K)
ESCALA (S) A1
1/500
ORIGINAL LINE A1

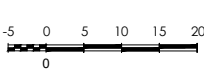


2.º / 1.º
13.2.1

3.ª / 1.ª
HOJA 1 DE 3

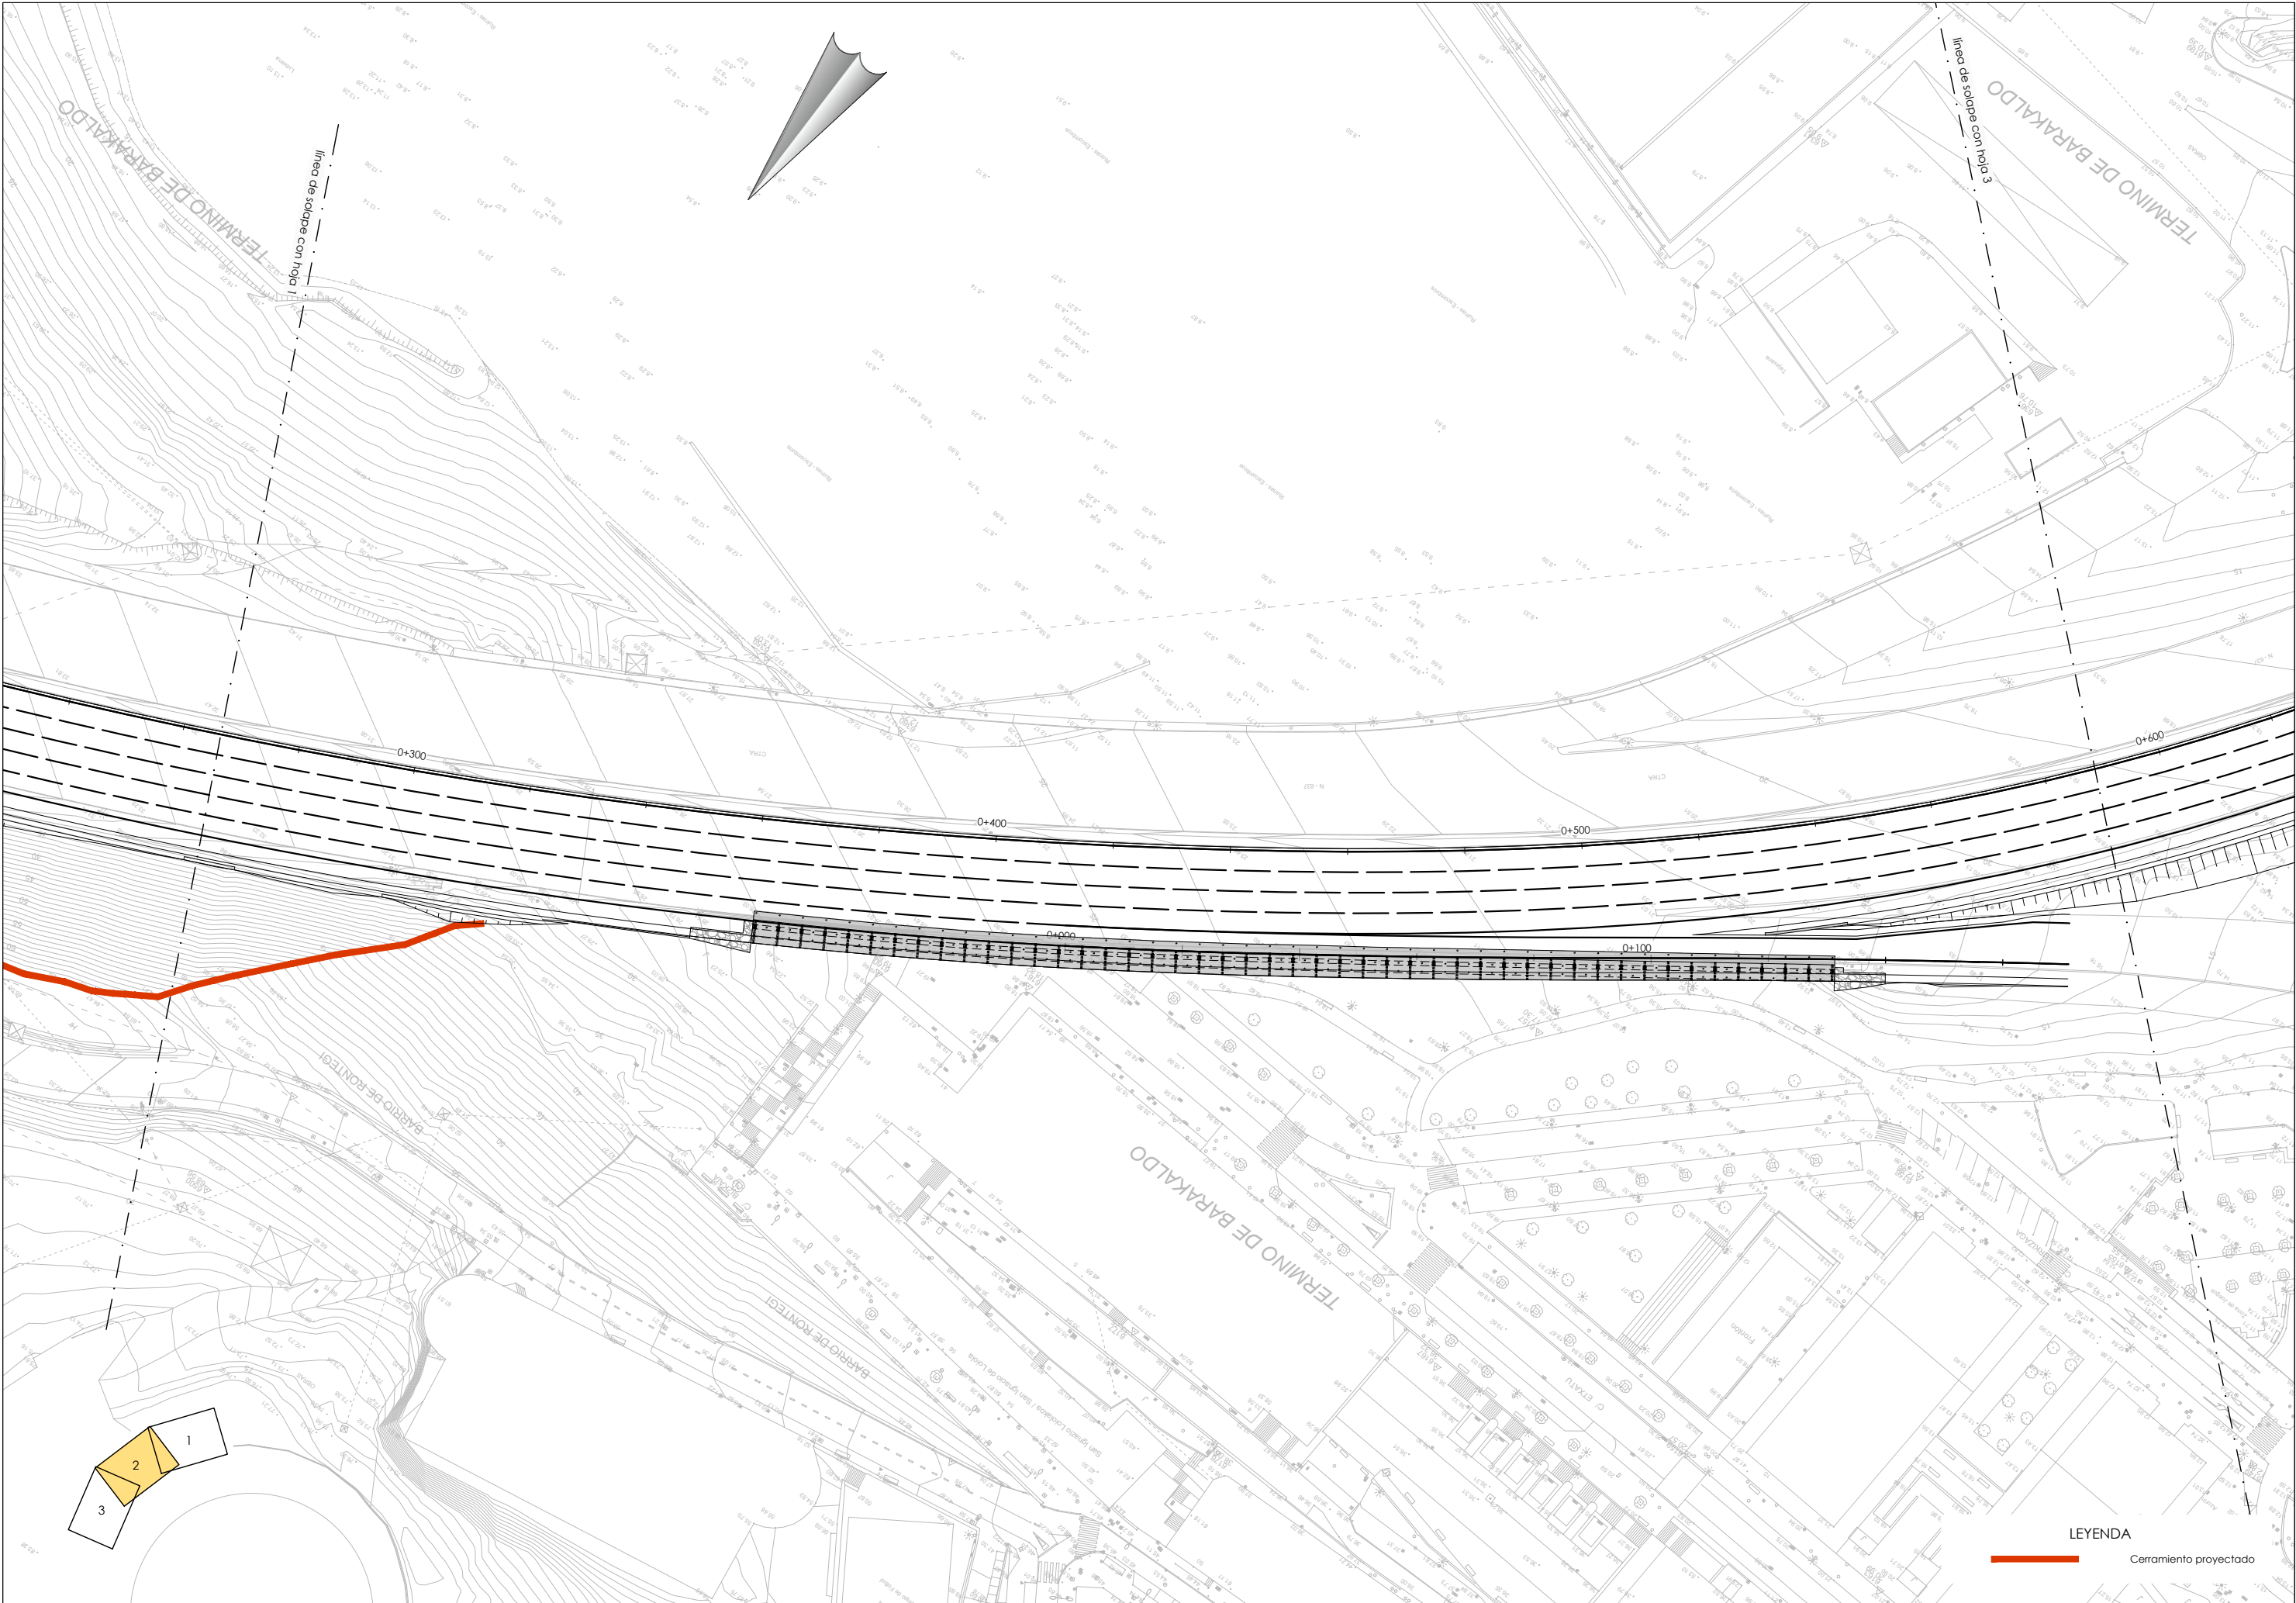

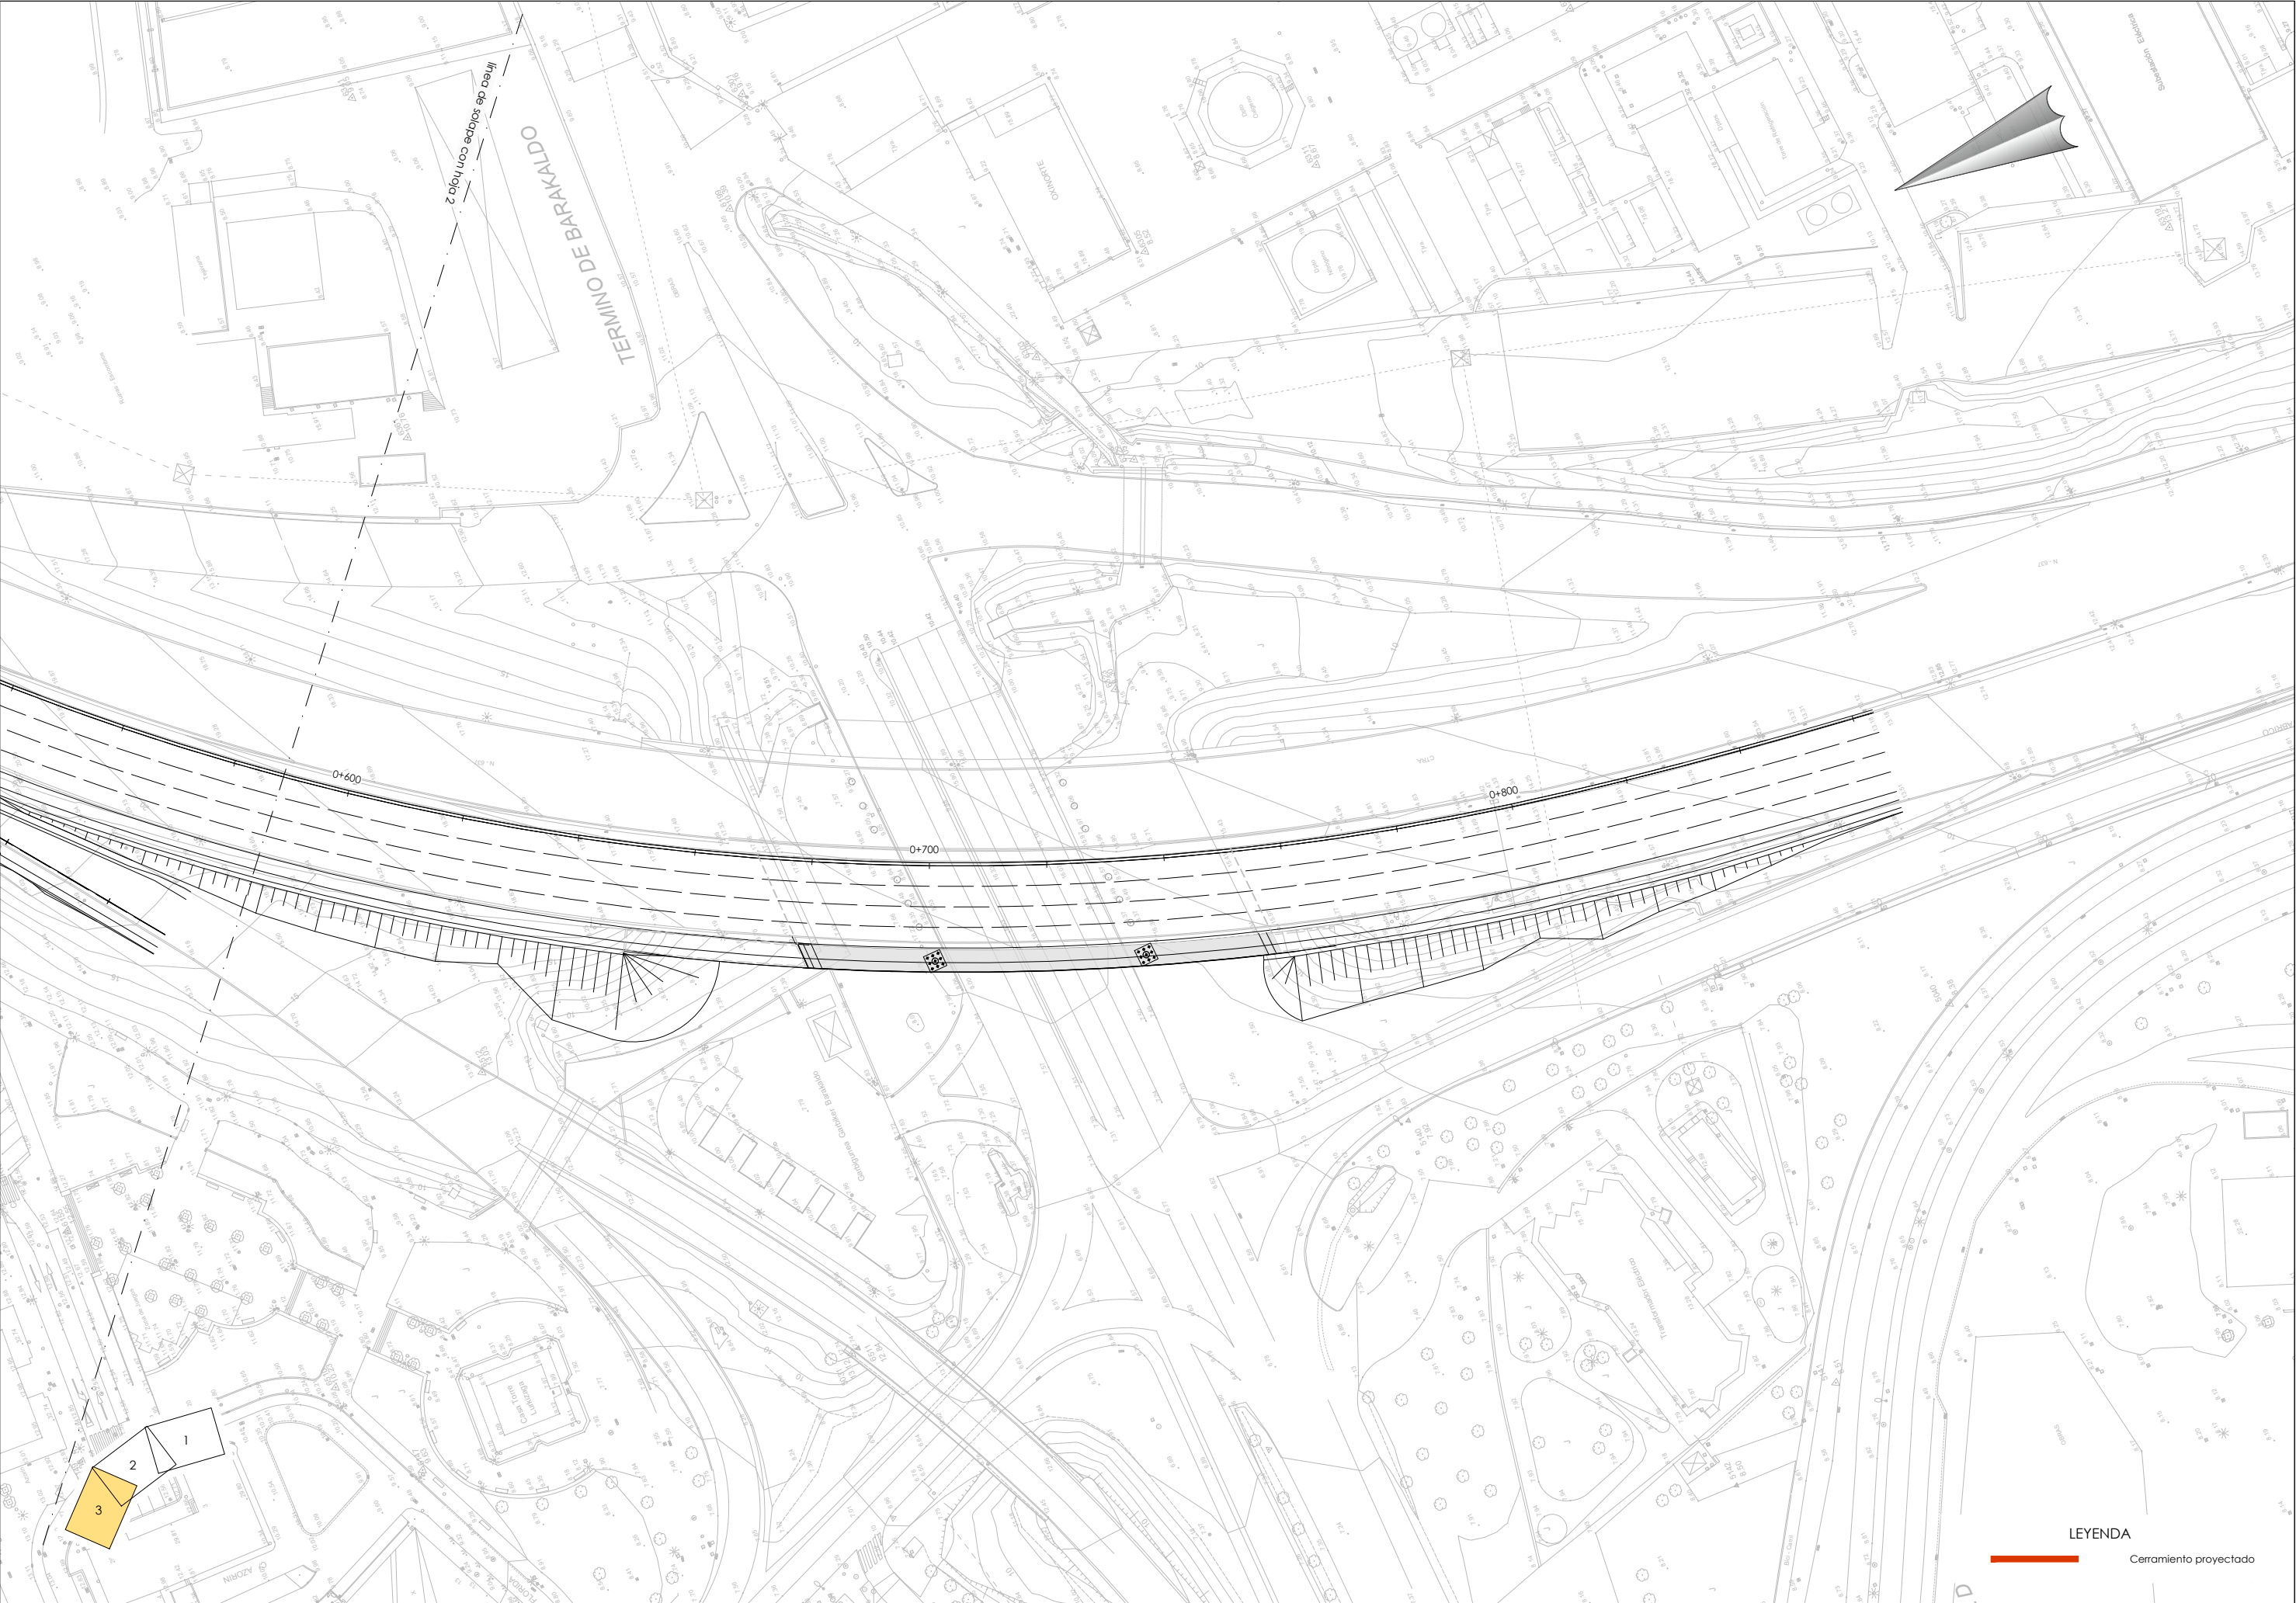

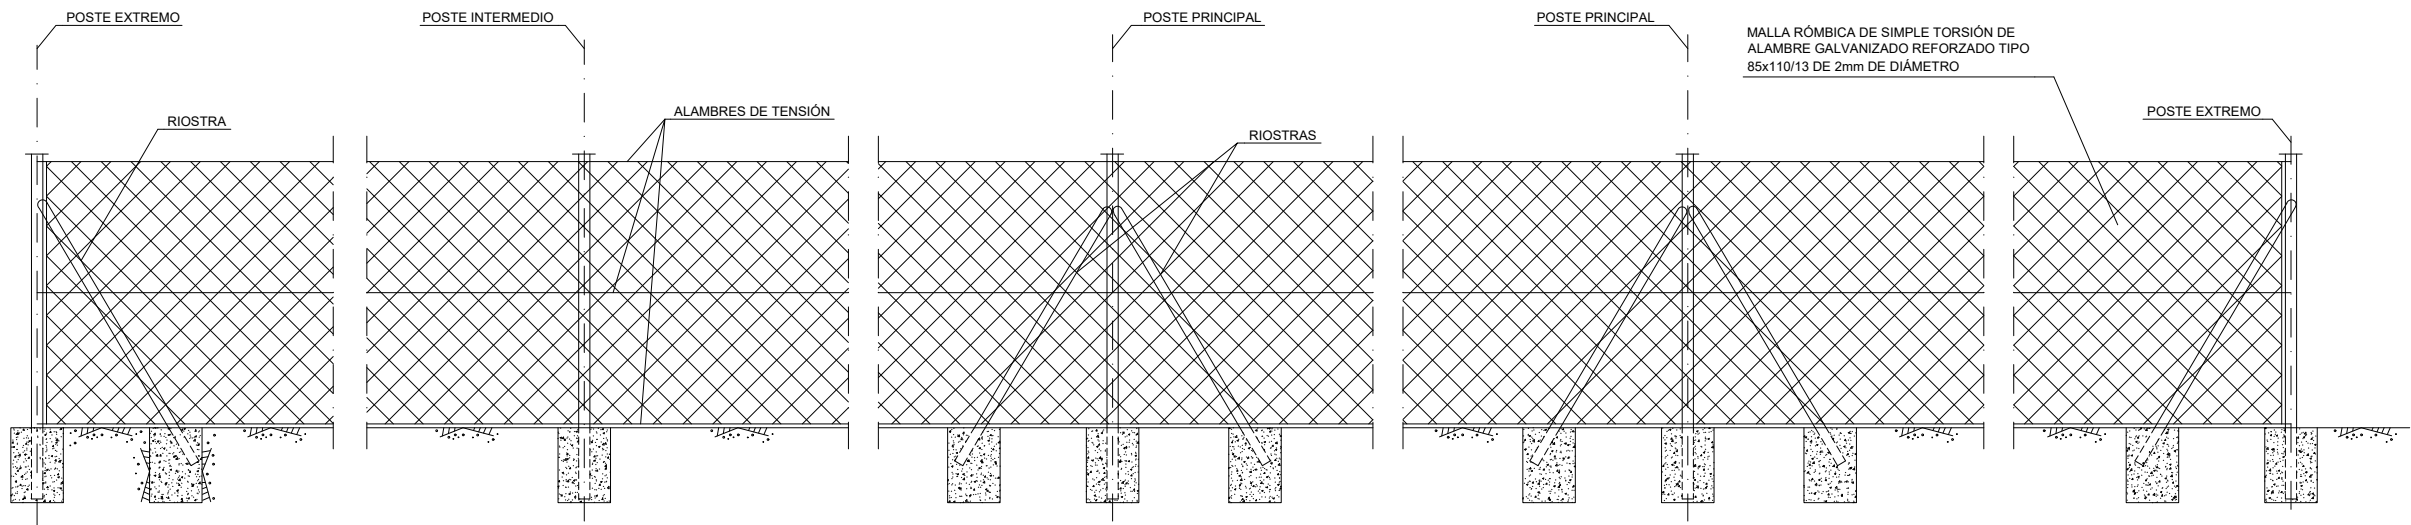

POSTE EXTREMO

CIMENTACIÓN Ø 0.300m, h = 0.400 m.
POSTE Ø 48x1.5 mm.
PLETINA 20x3 mm.
RIOSTRA Ø 42x1.5 mm.


POSTE INTERMEDIO

CIMENTACIÓN Ø 0.300m, h = 0.400 m.
POSTE Ø 48x1.5 mm.

POSTE PRINCIPAL

CIMENTACIÓN Ø 0.300m, h = 0.400 m.
POSTE Ø 48x1.5 mm.
PLETINA 20x3 mm.
RIOSTRA Ø 42x1.5 mm.

**VALLA DE CERRAMIENTO
ALZADO**
ESCALA 1/20

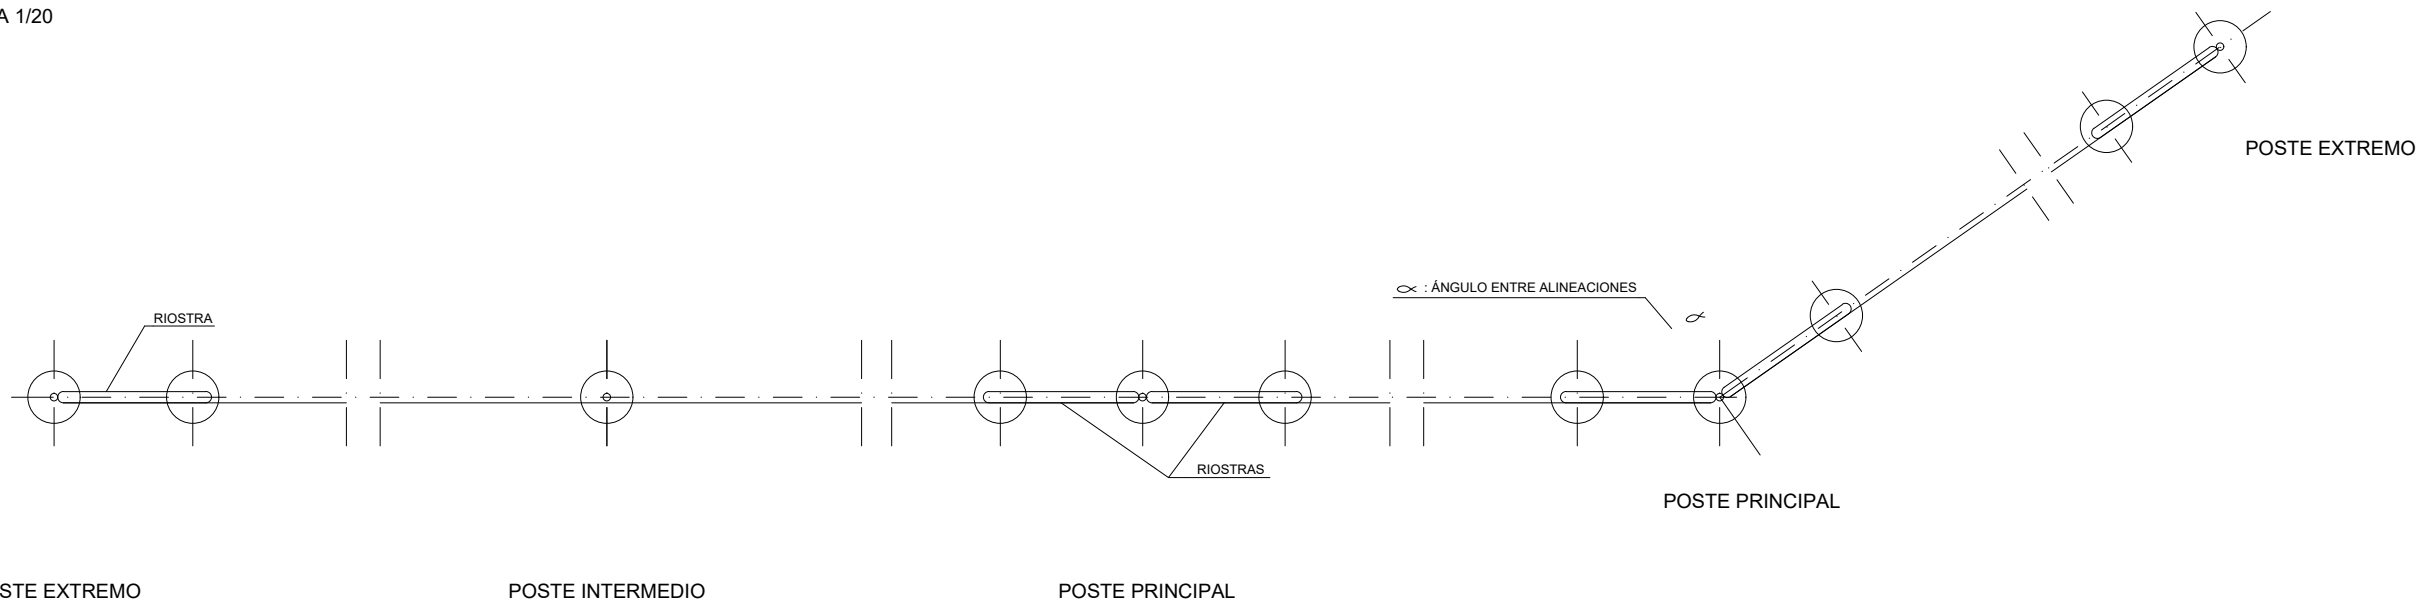

PLANTA
ESCALA 1/20

- NOTAS:**
- EN TODOS LOS QUIEBROS (α) SUPERIORES A 15°, EN LOS EXTREMOS DEL CERRAMIENTO Y EN LOS PUNTOS DONDE FINALICE UNA PIEZA DE MALLA Y COMIENCE OTRA, SE DISPONDRÁN POSTES PRINCIPALES CON SUS CORRESPONDIENTES RIOSTRAS.
 - SE DISPONDRÁN LAS PLETINAS CORRESPONDIENTES EN LOS PUNTOS DE ANCLAJE DE LOS ALAMBRES DE TENSION, Y EN LAS UNIONES ATORNILLADAS ENTRE LAS RIOSTRAS Y LOS POSTES.