




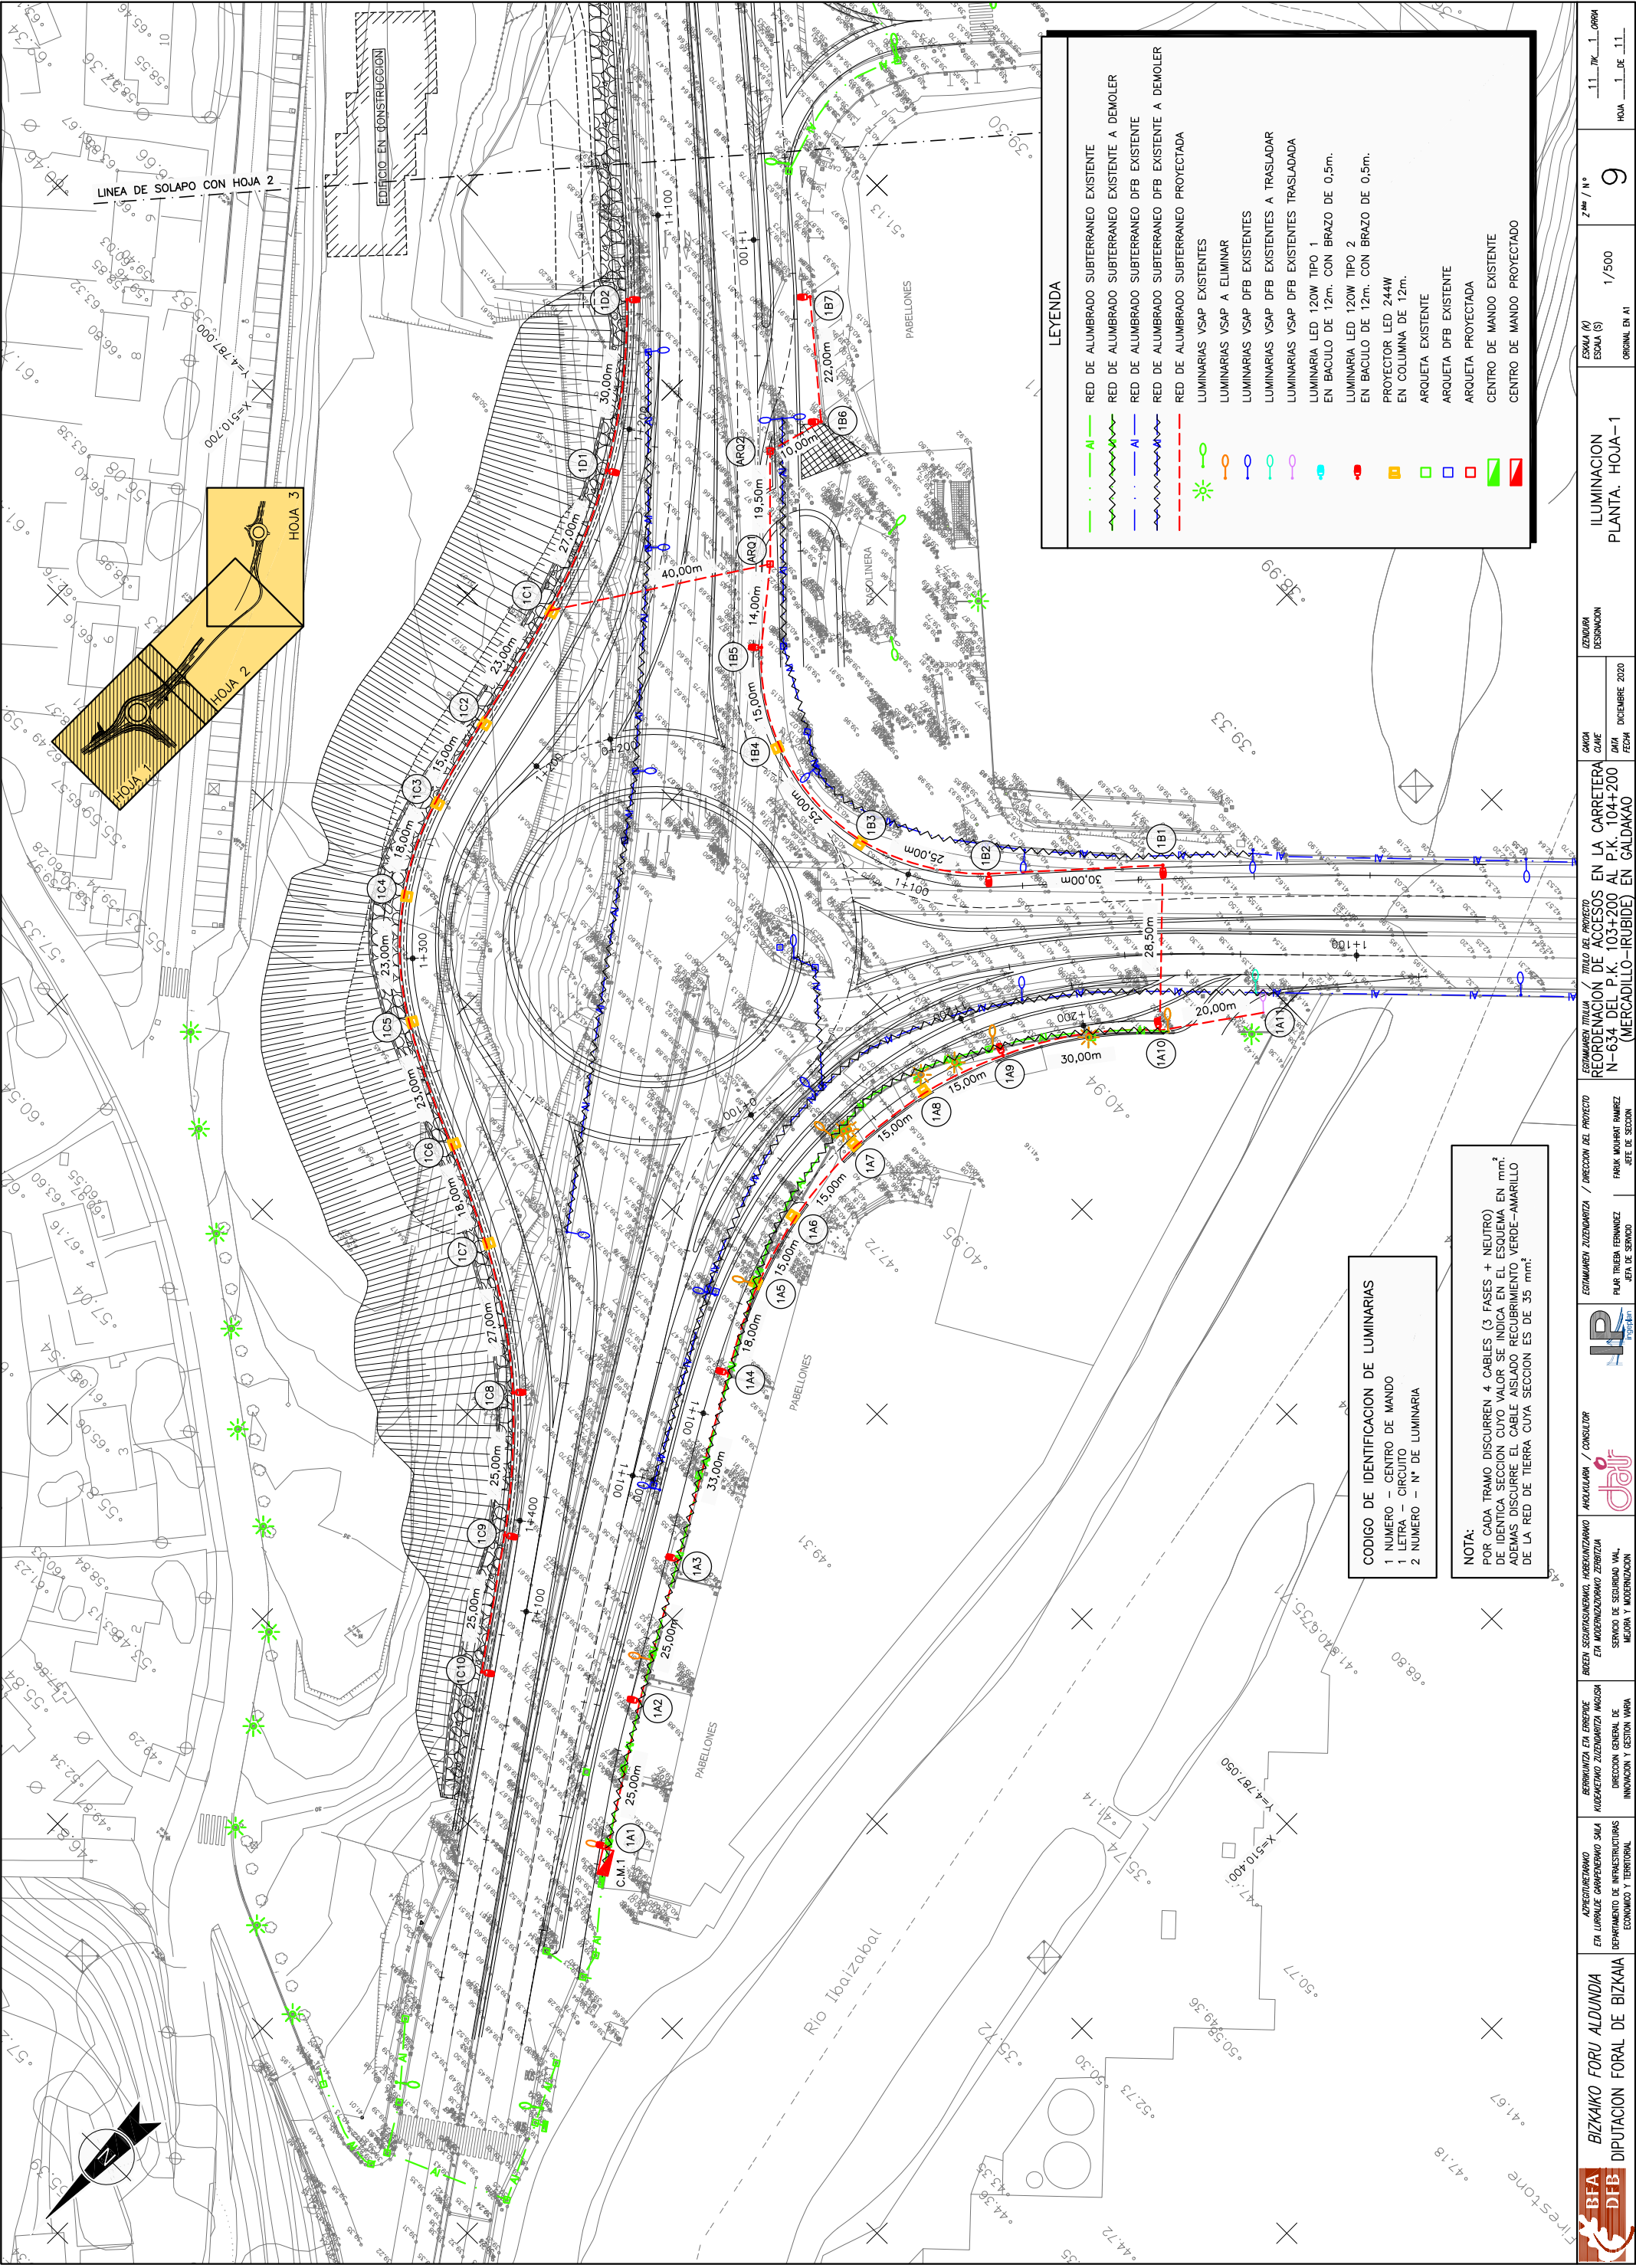

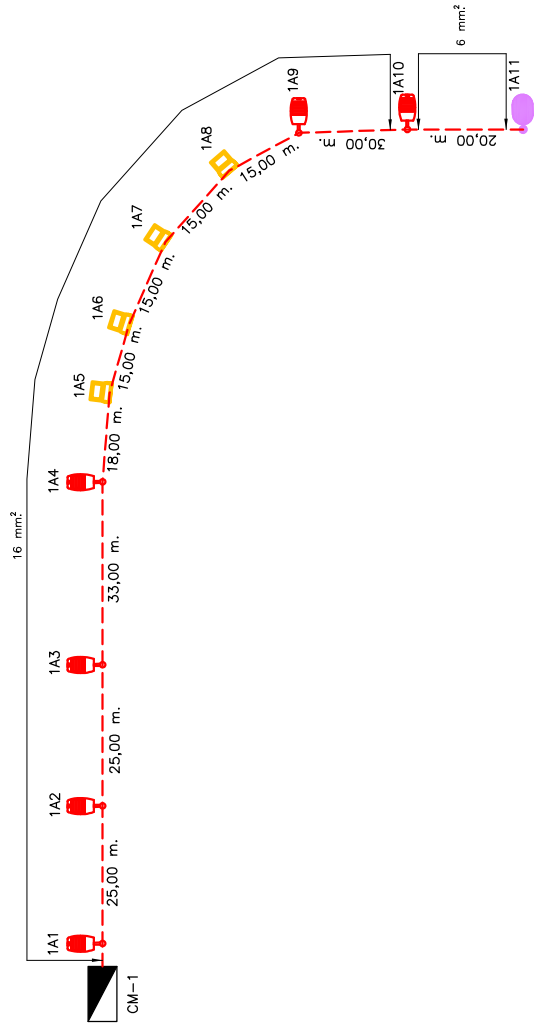

CIRCUITO A CENTRO DE MANDO 1
ESCALA S/E

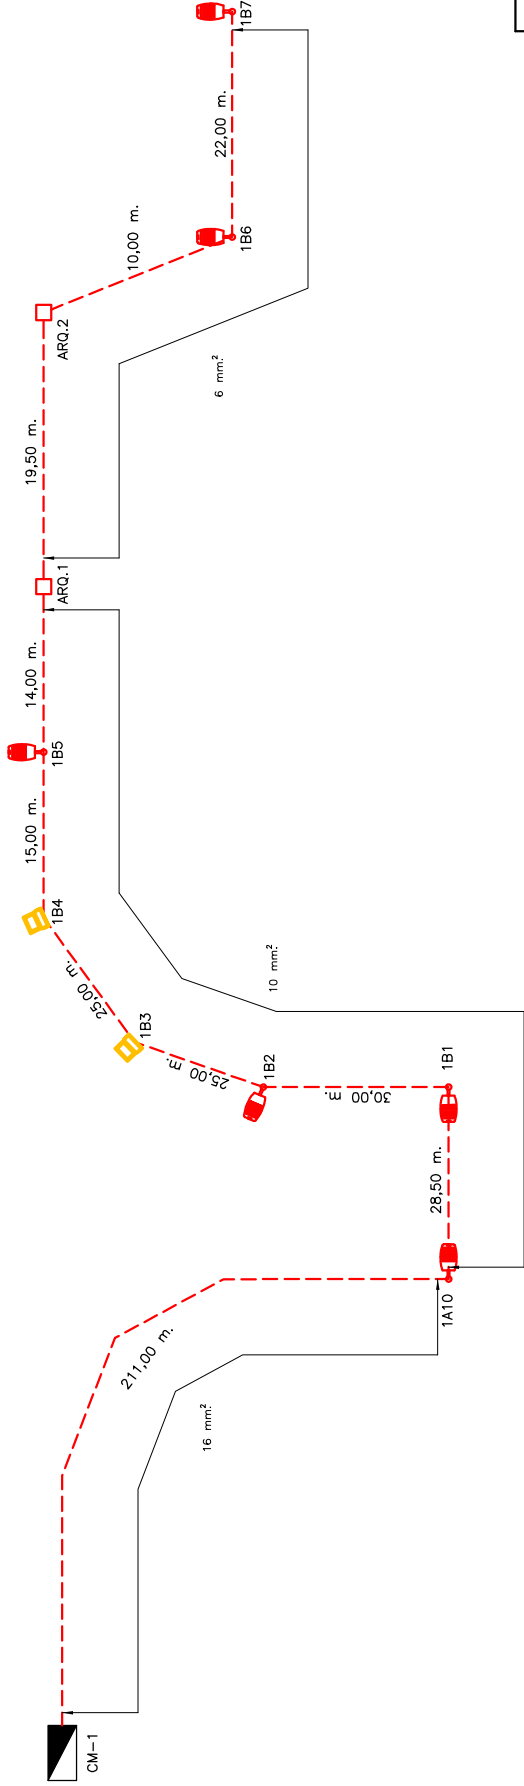

CIRCUITO B CENTRO DE MANDO 1
ESCALA S/E

LEYENDA

RED DE ALUMBRADO SUBTERRANEO PROYECTADA

LUMINARIAS VSAP EXISTENTES

LUMINARIAS VSAP DFB EXISTENTES 250W

LUMINARIAS VSAP DFB EXISTENTES TRASLADADA

LUMINARIA LED 120W TIPO 2


EN BACULO DE 12m. CON BRAZO DE 0,5m.


PROYECTOR LED 244W


EN COLUMNA DE 12m.


ARQUETA PROYECTADA

CENTRO DE MANDO PROYECTADO

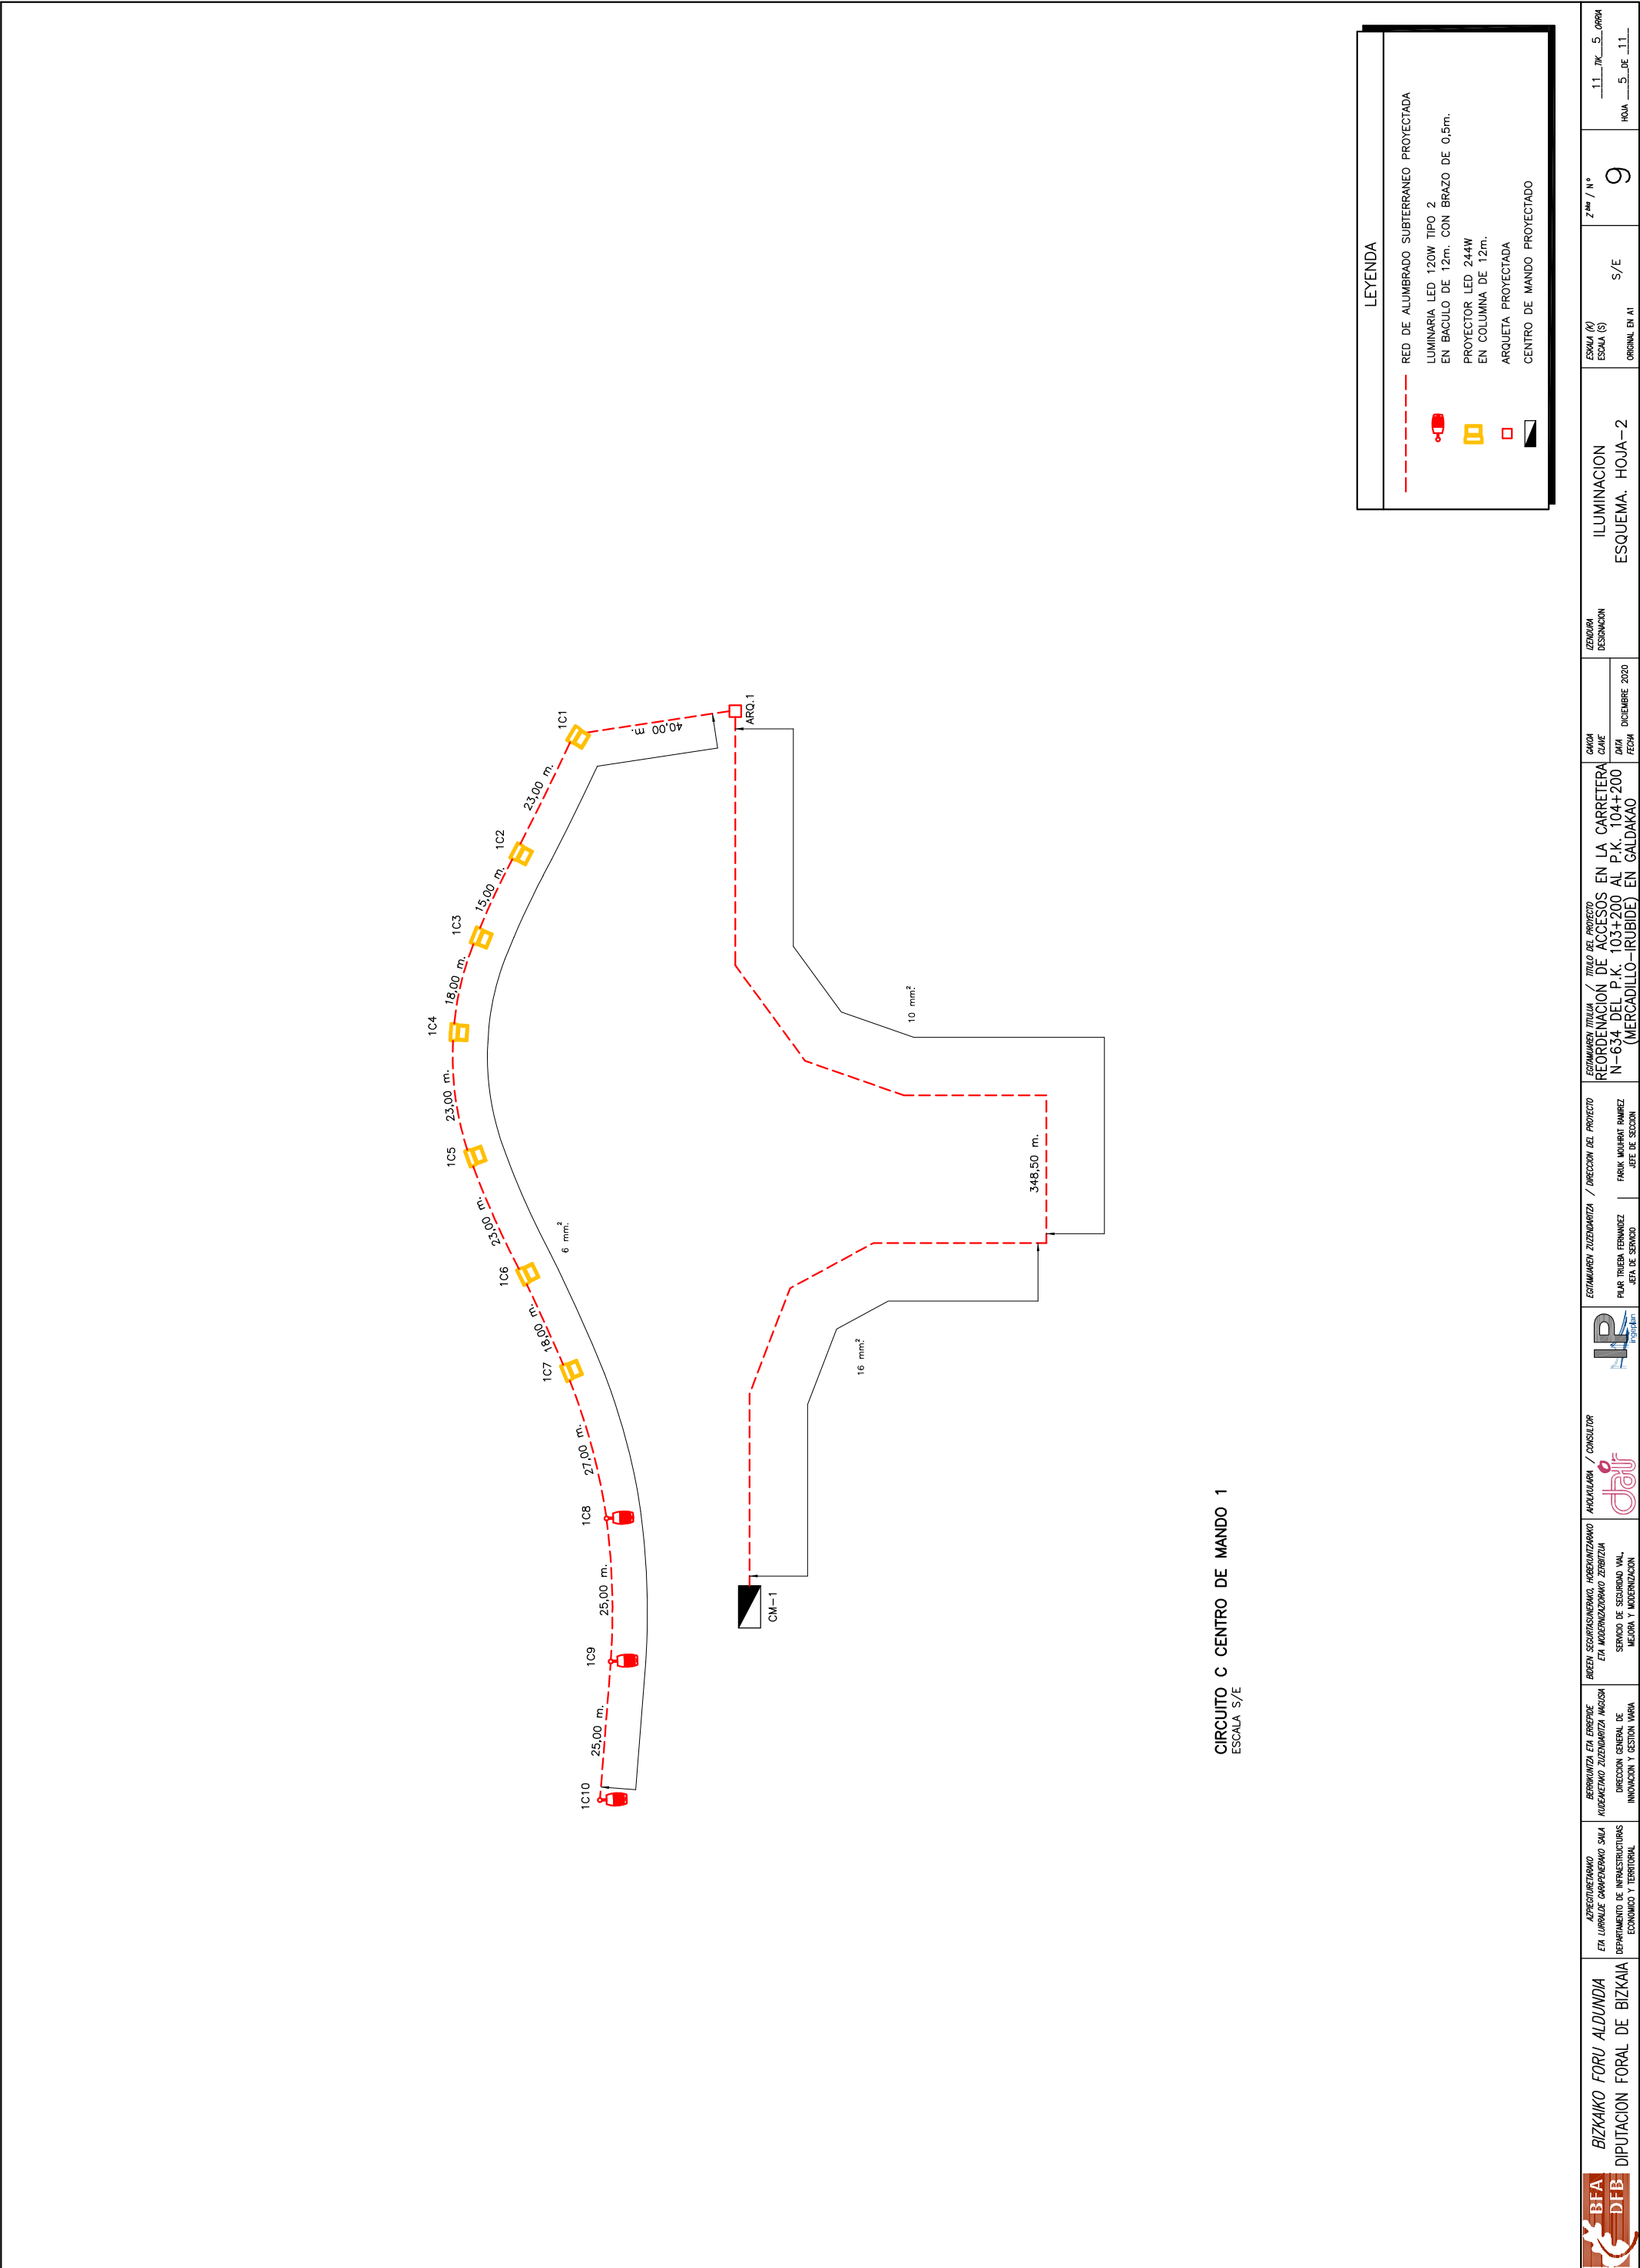
[illegible][illegible]

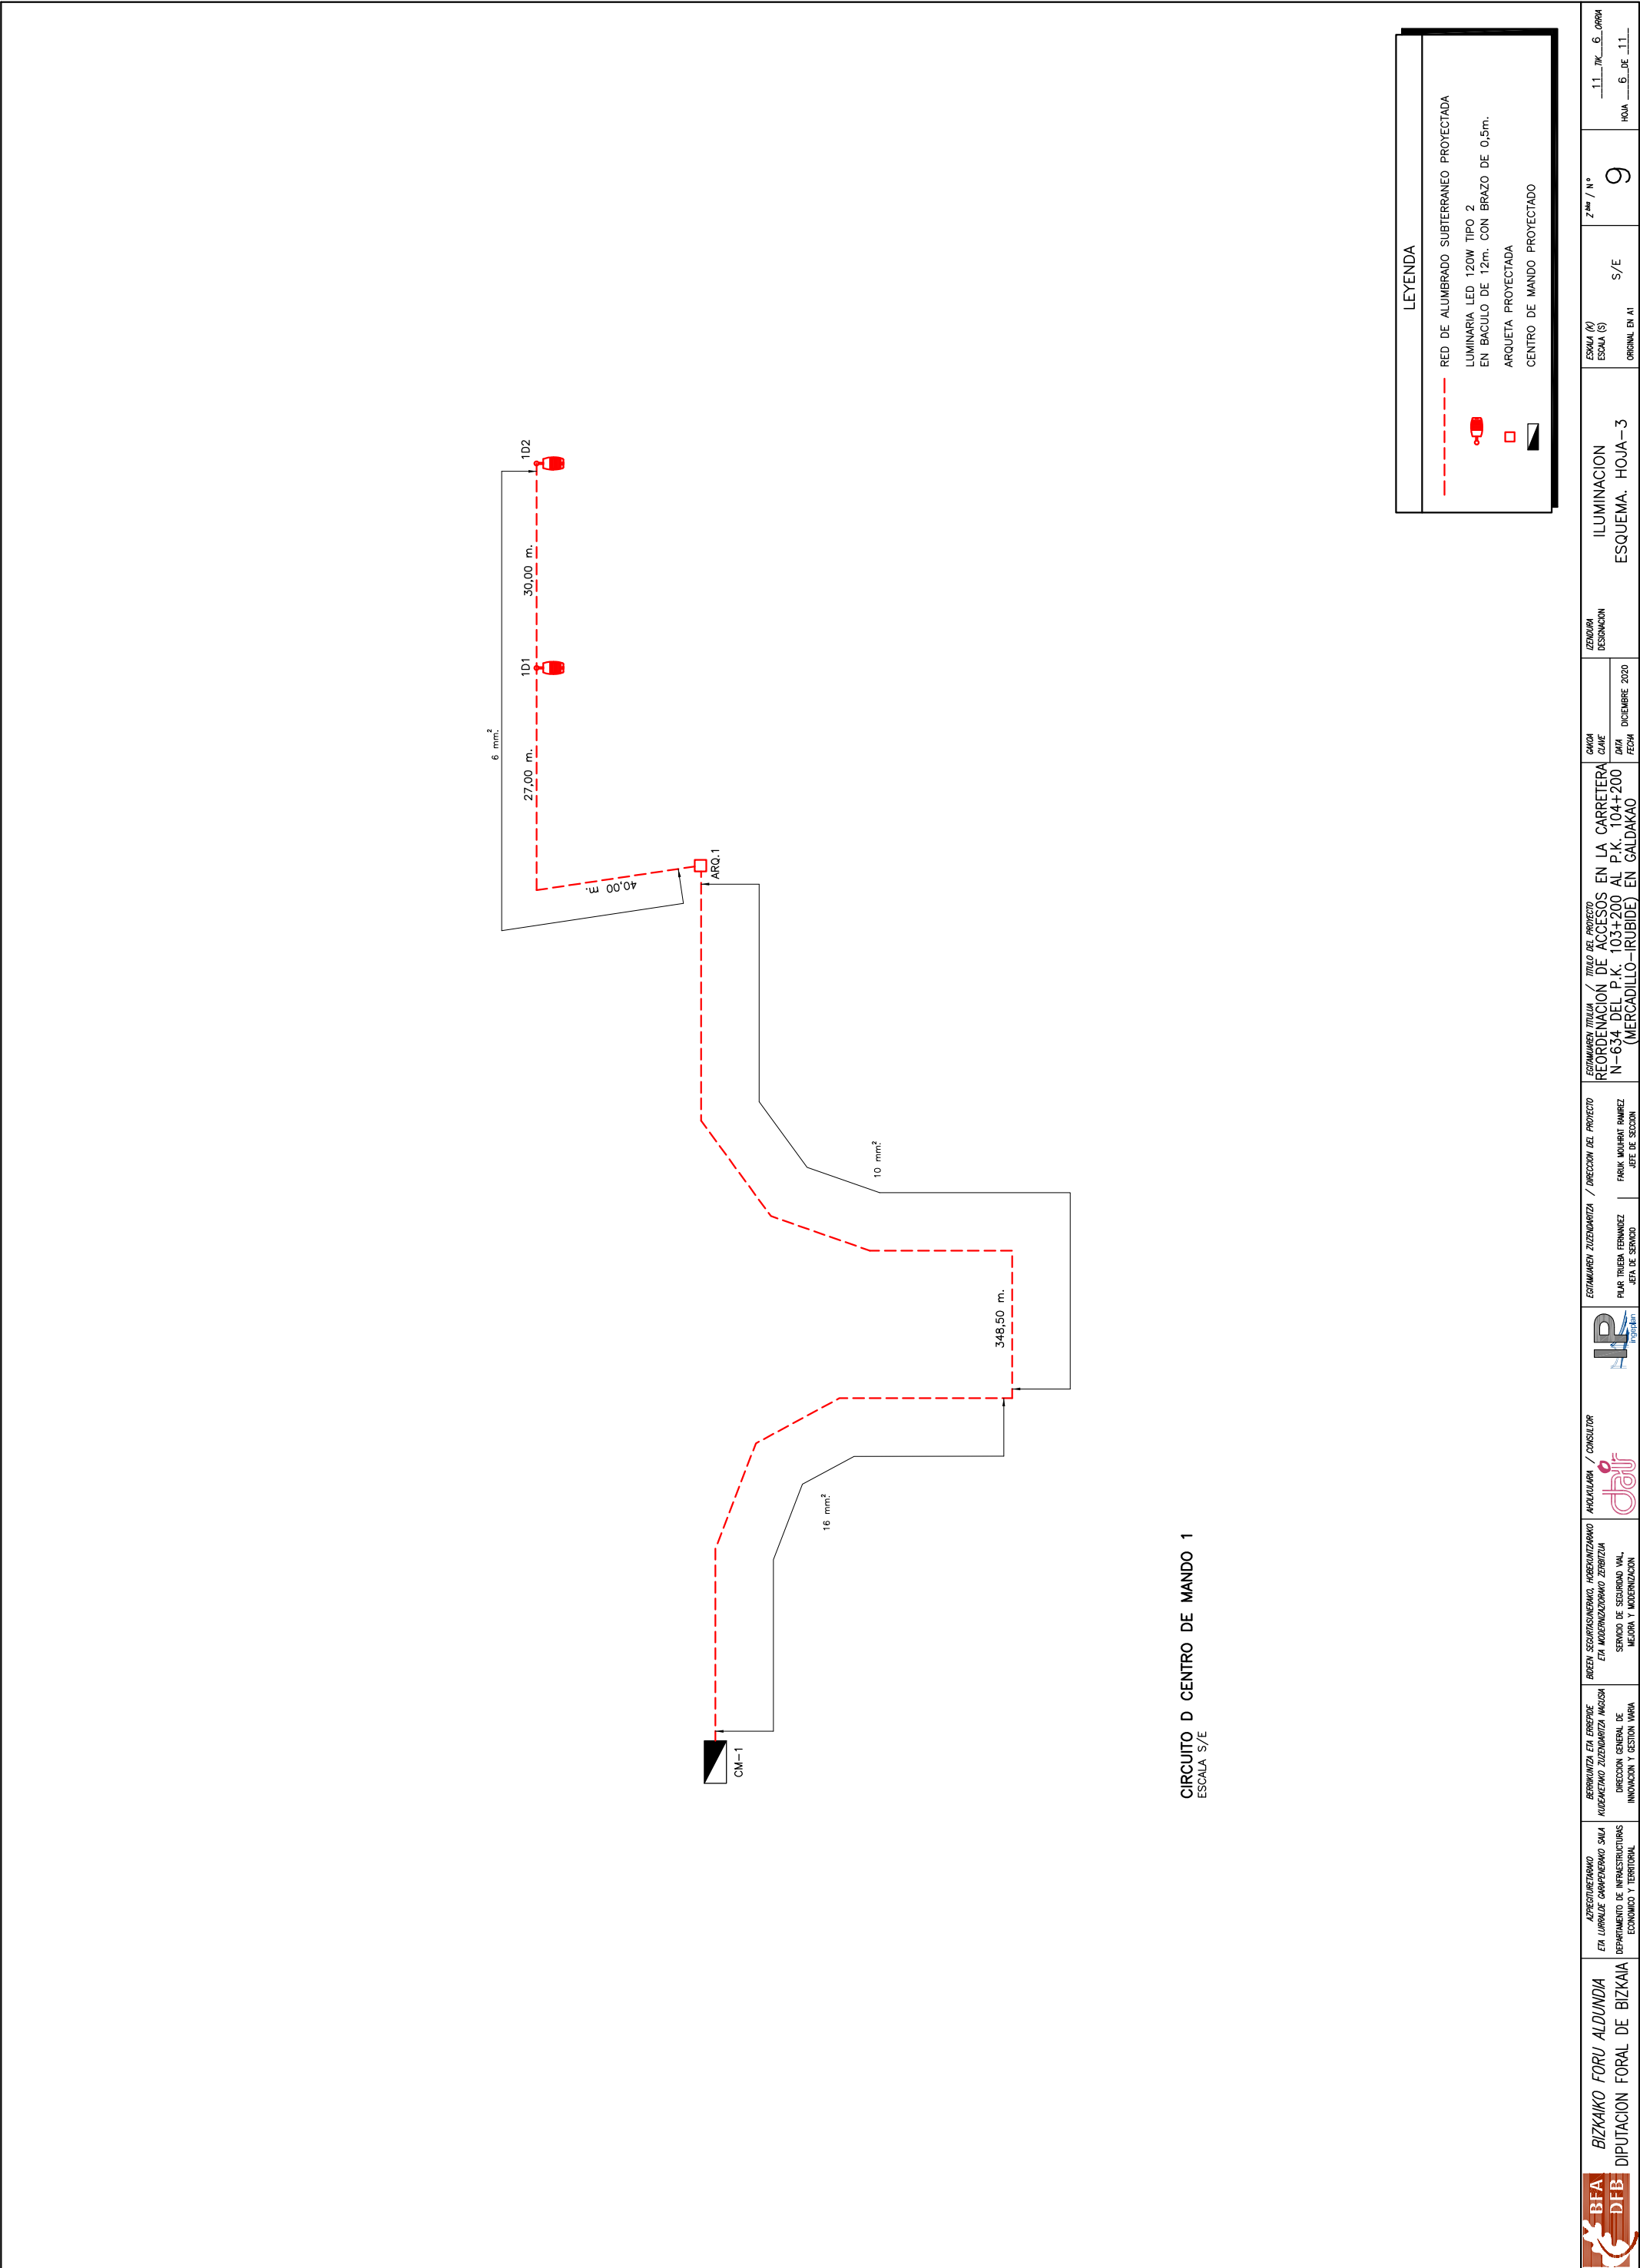

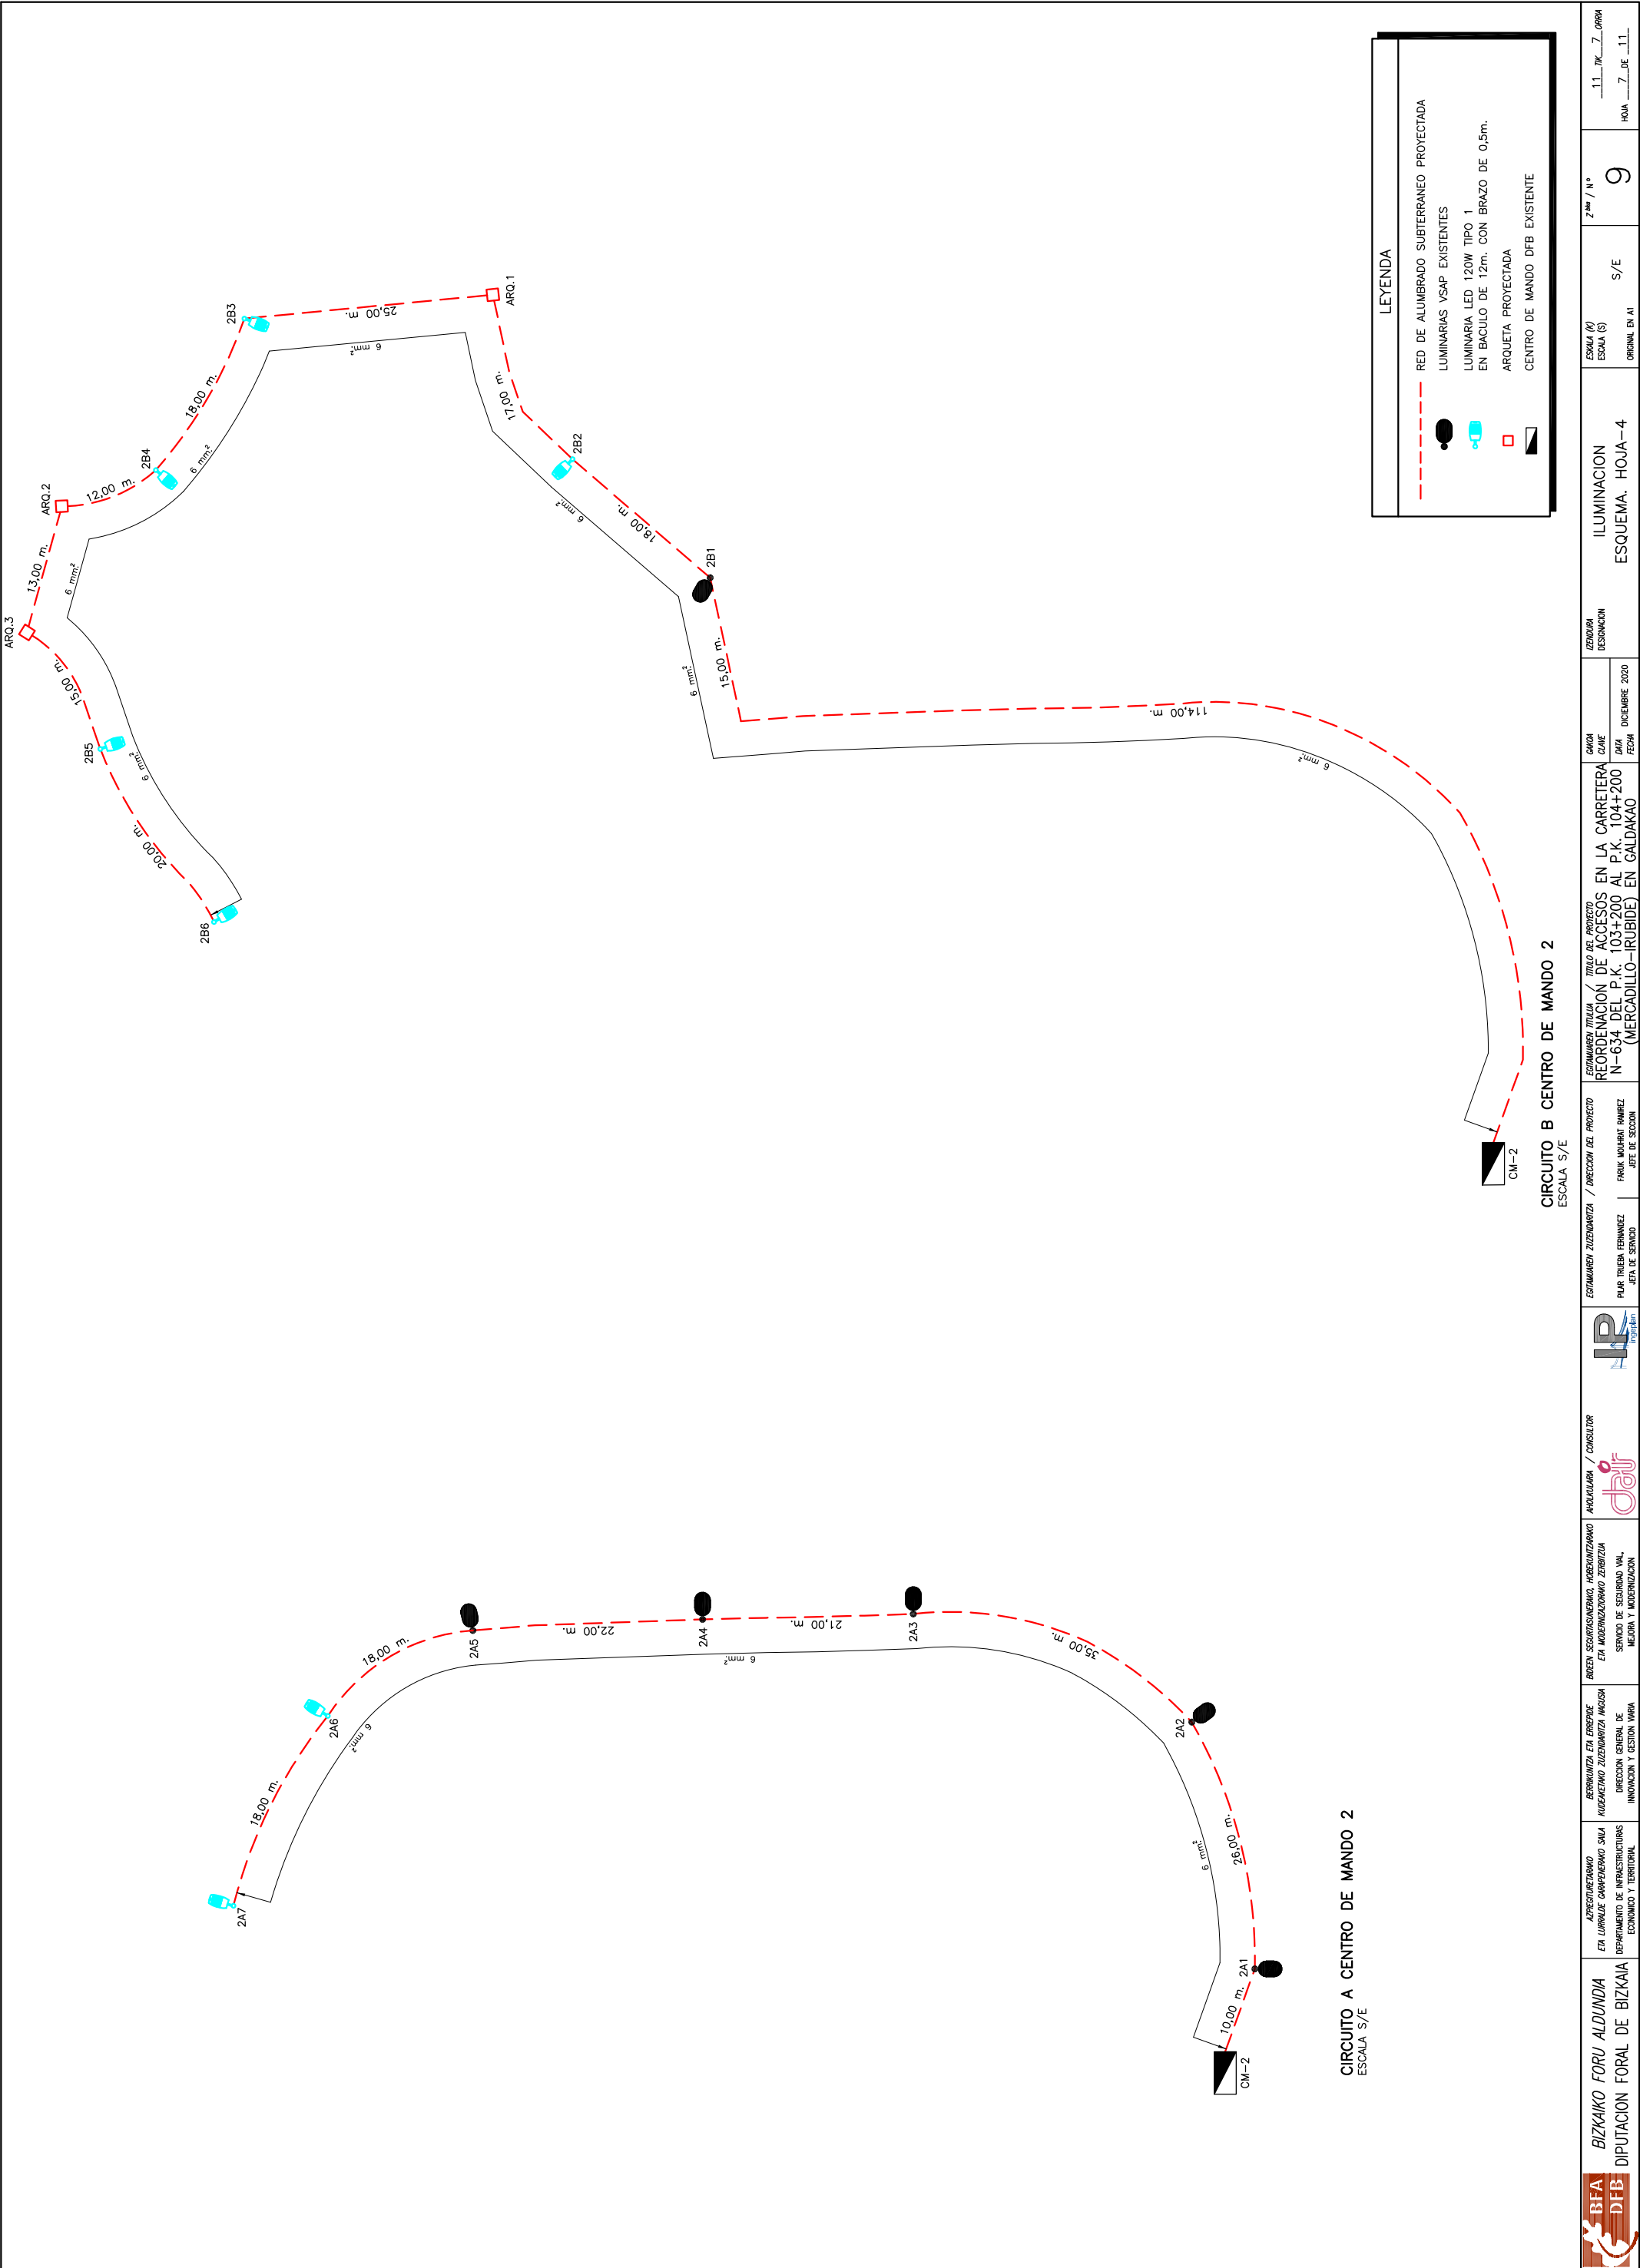

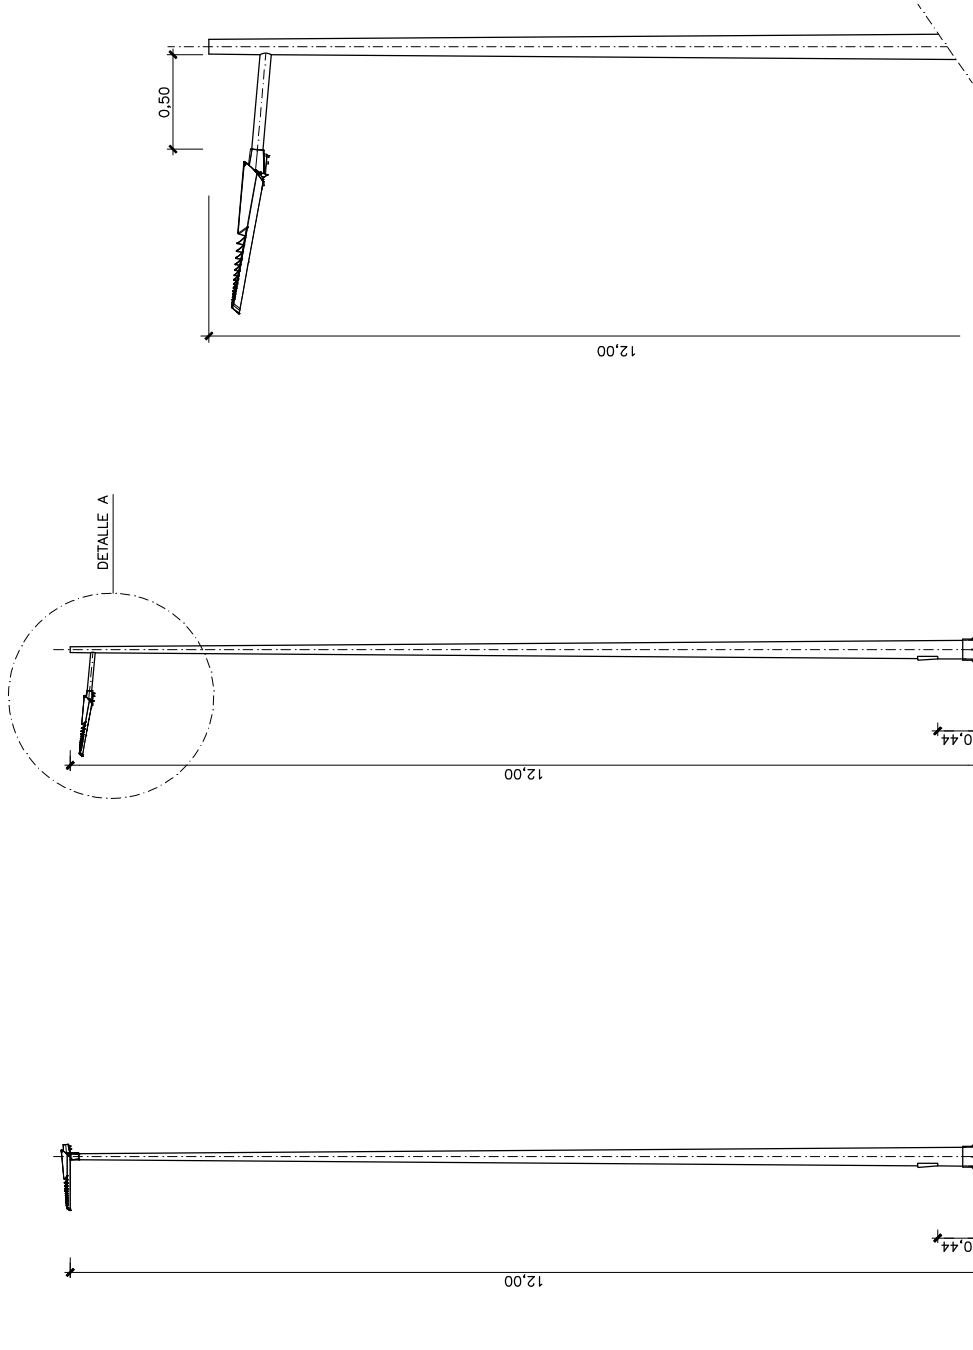

DETALLE DE CIMENTACION DE FAROLA JUNTO A ESCOLLERA
ESCALA 1/50



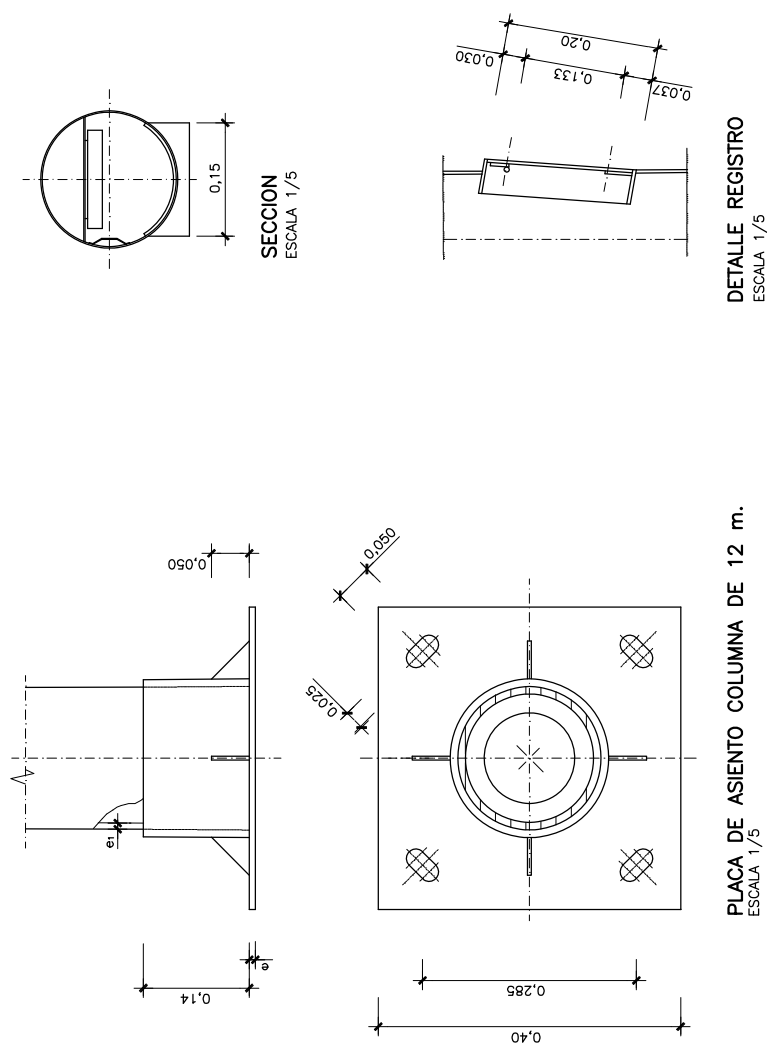


DETALLE DE CANALIZACION JUNTO A OBRA DE FABRICA
ESCALA 1/25


NOTA:

—ACERO A-360-B SEGUN UNE 36.080 Ø P.R.F.V. SEGUN PLIEGO DE CONDICIONES.
—CÁLCULO DE CARGAS SEGUN UNE 72.406 Y MV-101
—PROTECCIÓN SUPERFICIAL DE GALVANIZADO EN CALIENTE ESP. MIN. 450gr./m² SEGUN UNE 37.501
LAS COTAS "e" Y "e" 1^{ra} QUEDARAN DEFINIDAS SEGUN NORMA EN-40.2


		BIZKAIKO FORU ALDUNDIA DIPUTACION FORAL DE BIZKAIA		APRENTIZAJE EN LURRALDE GARAPENARAKO SAILA DEPARTAMENTO DE INFRAESTRUCTURAS ECONOMICO Y TERRITORIAL		BERRIKUNTZA EN ERREKINETE KUDERKETAKO ZUZENKUNTZA INDAGIA DIRECCION GENERAL DE INNOVACION Y GESTION MARA		BIZKAIA SERVICIO DE SEGURIDAD VAL. MEDIDA Y MODERNIZACION		ANALIZADURA / CONSULTOR 				ESTIMAMEN ZUZENKUNTZA / DIRECCION DEL PROYECTO PAULA TRUJANO FERNANDEZ JEFA DE SECCION		ESTIMAMEN TITULUA / TITULO DEL PROYECTO REORDENACION DE ACCESOS EN LA CARRETERA N-634 DEL P.K. 103+200 AL P.K. 104+200 (MERCADILLO-IRUBIDE) EN GALDAKAO		GAZAKIA CLAVE DATA DICIEMBRE 2020		IZENBURUA DESIGNACION		ILUMINACION DETALLES HOJA-1		ESCALA (K) ESCALA (S) ORIGINAL EN AI 1/5 1/25 1/50		2 ^{da} / N.º 9		11.74.8.0094 HOJA 8 DE 11	
---	--	---	--	---	--	--	--	--	--	---	--	---	--	---	--	--	--	---	--	---------------------------------	--	--	--	---	--	-----------------------------------	--	------------------------------	--

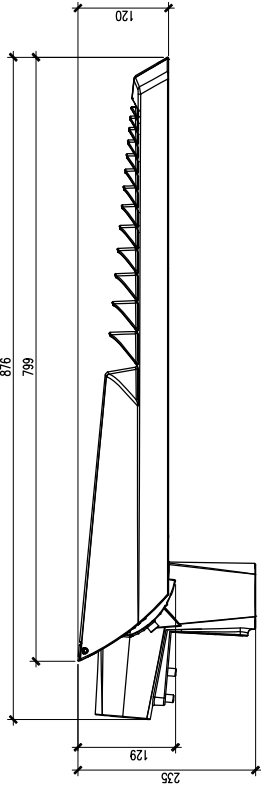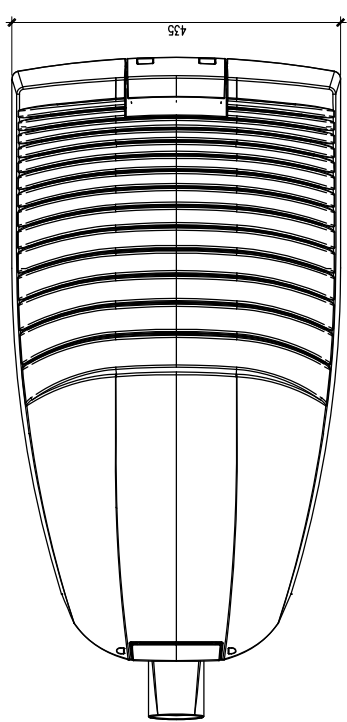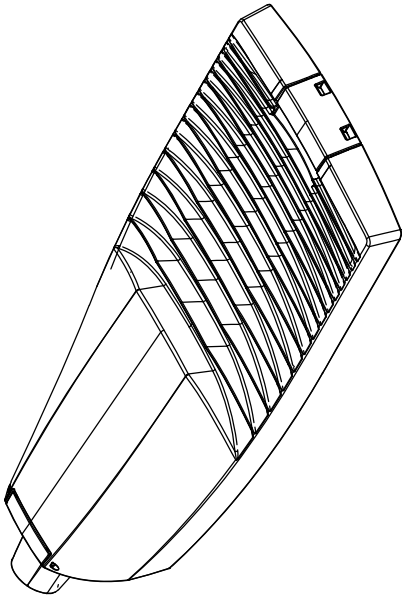


LUMINARIA LED 120W
EN BACULO DE 12m. CON BRAZO DE 0,50m.
ESCALA 1/5
COTAS EN MM

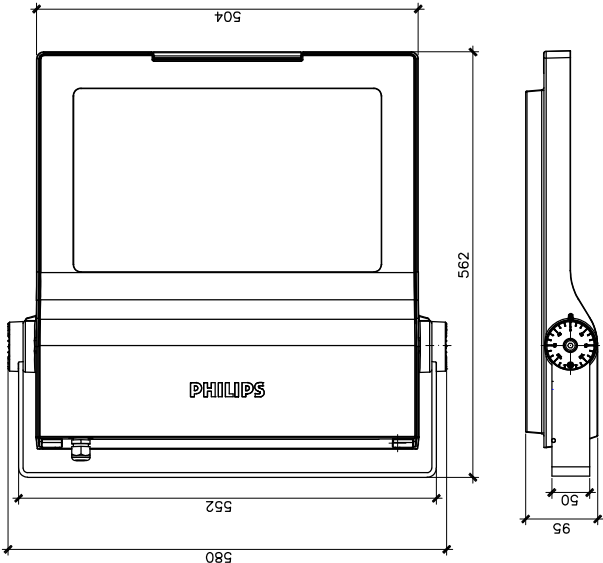


PROYECTOR LED 244W
EN COLUMNA DE 12m.
ESCALA 1/5
COTAS EN MM

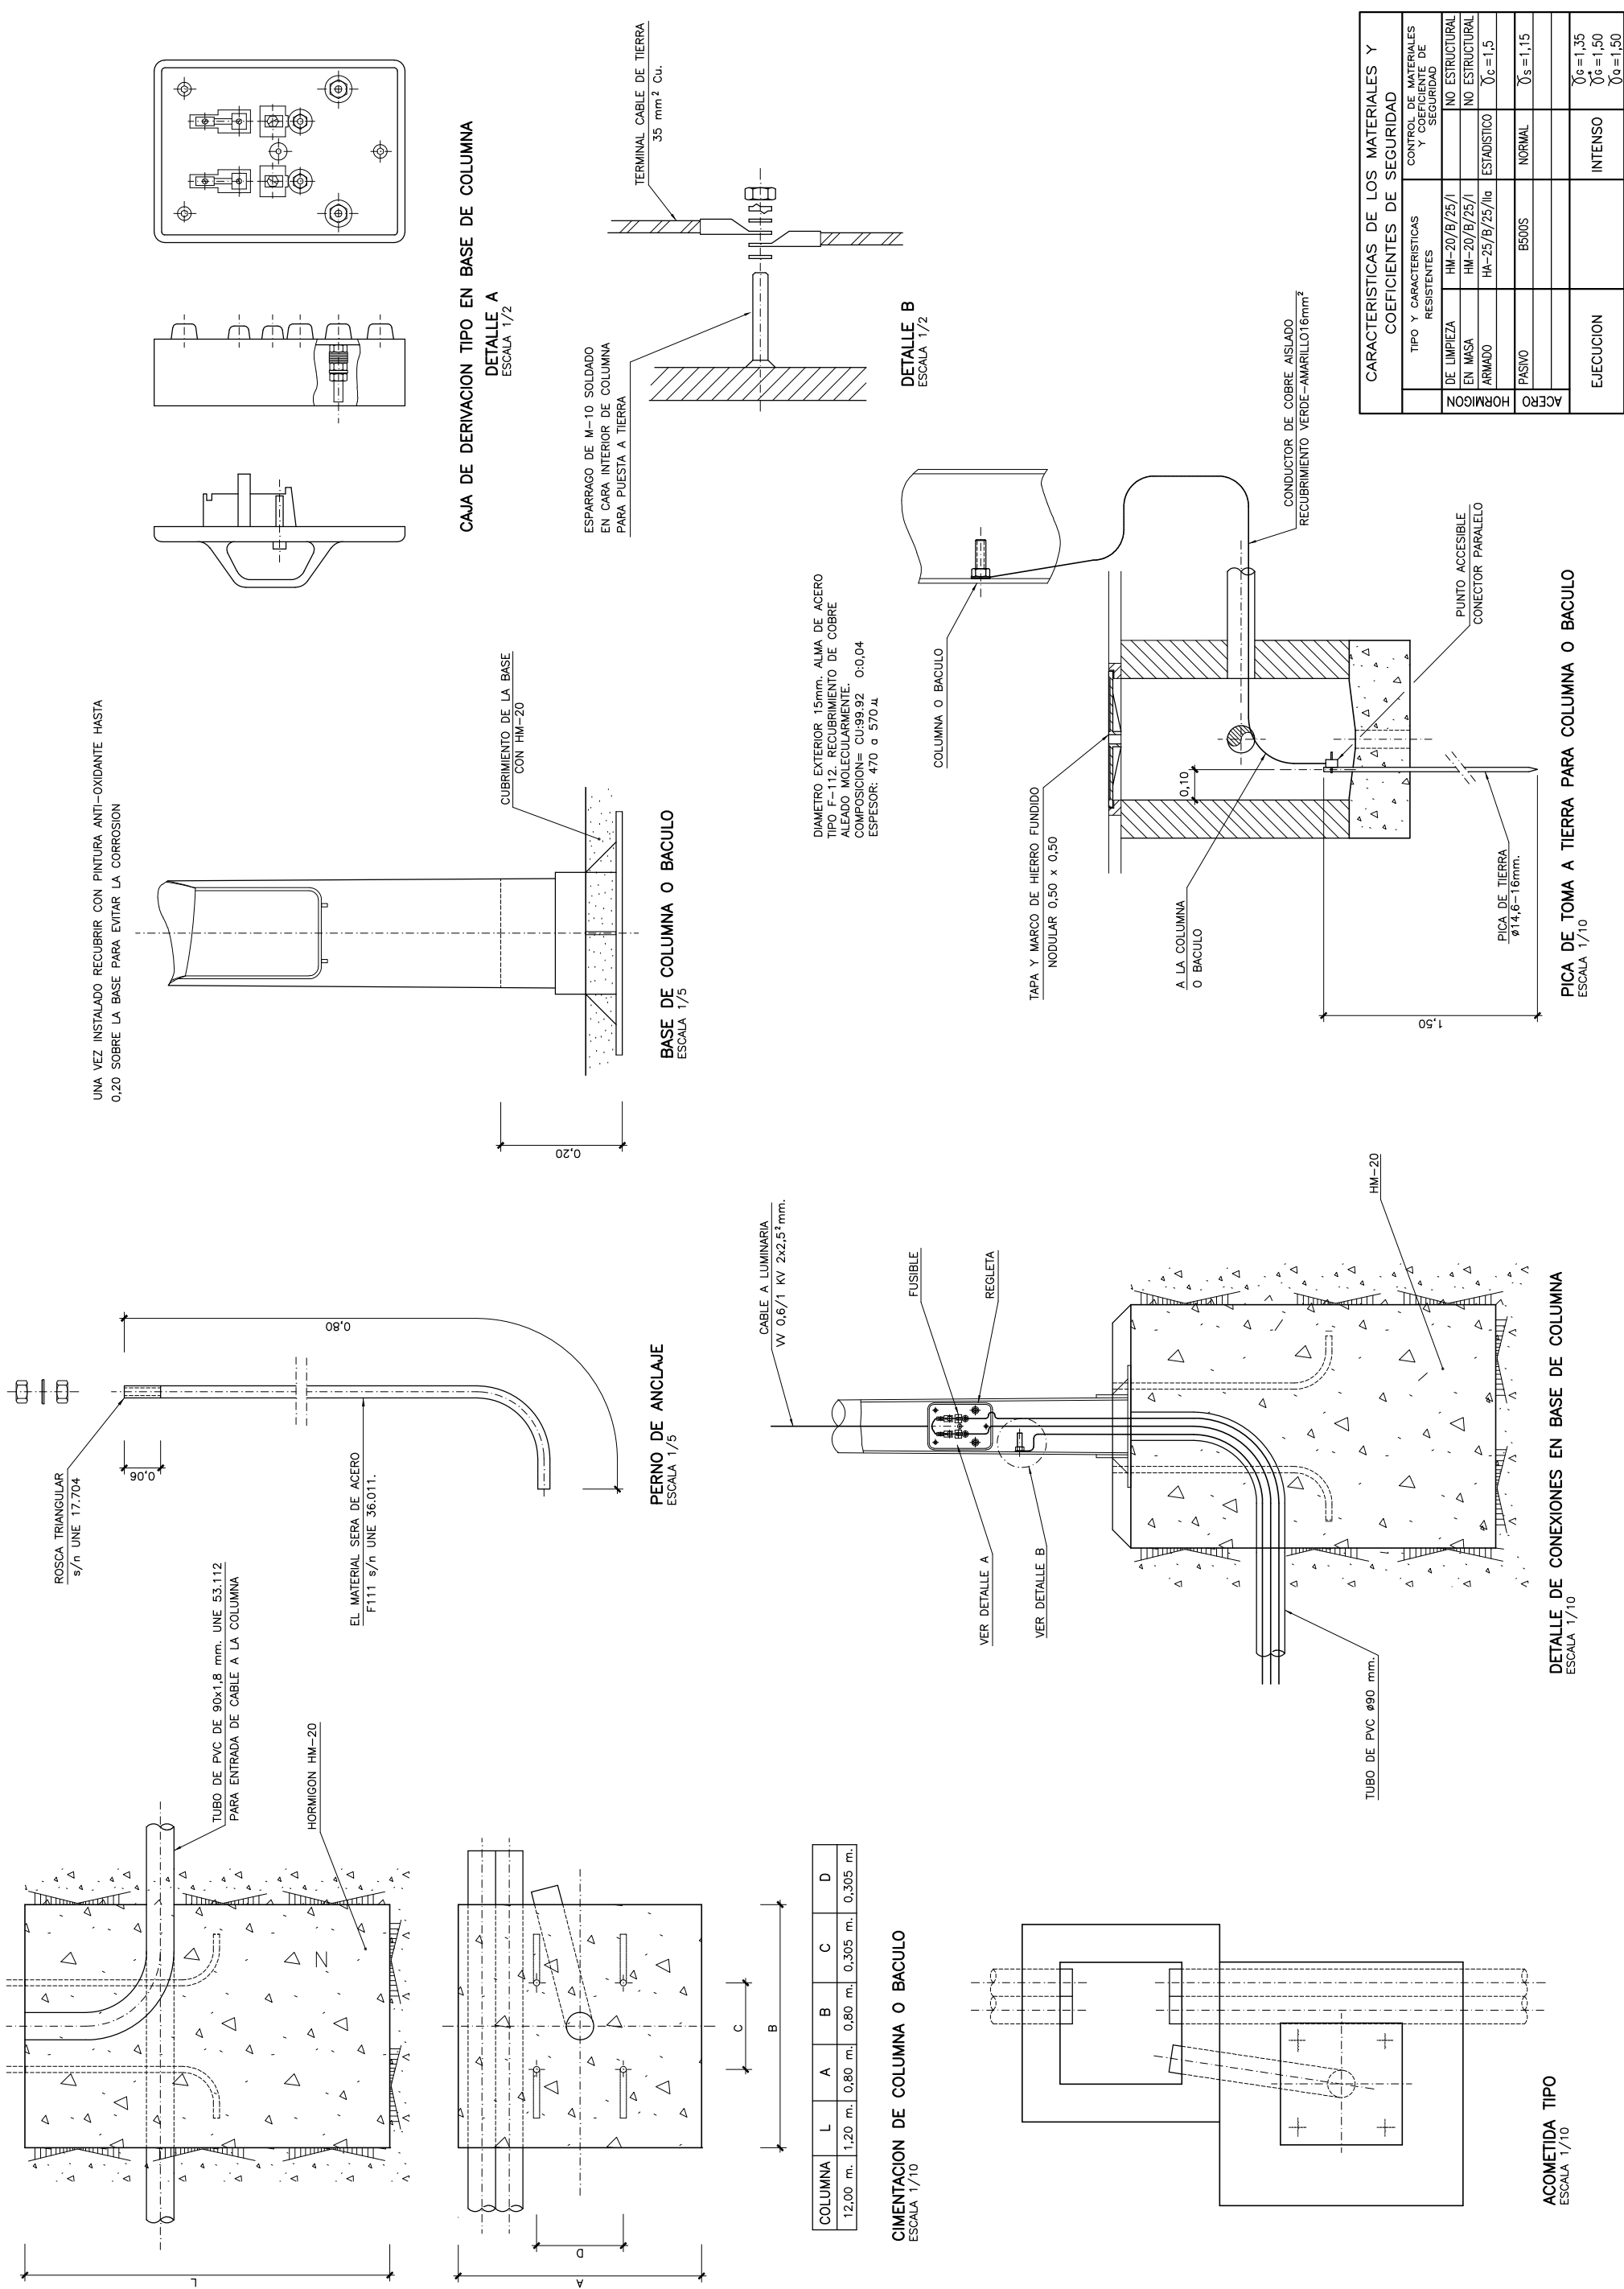


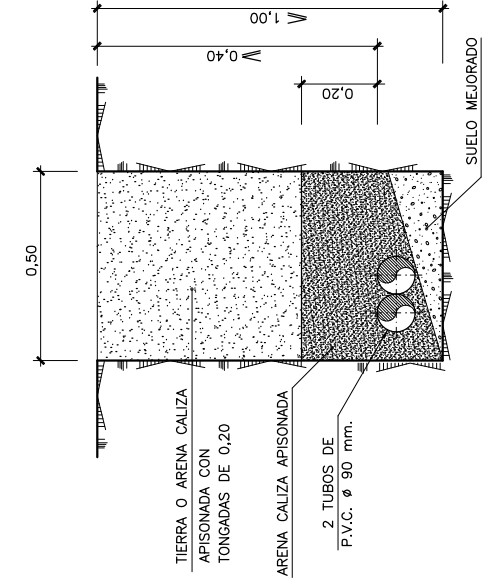


CANALIZACION ELECTRICA EN ZANJA
EN DISPOSICION LONGITUDINAL
ESCALA 1/10

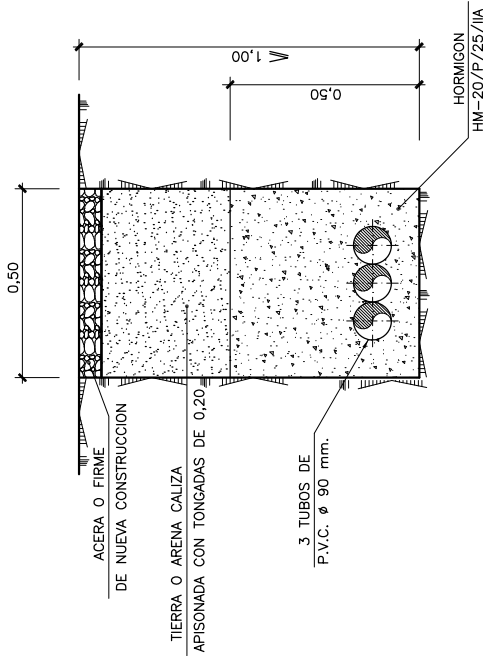


CANALIZACION ELECTRICA EN ZANJA
BAJO CRUCE DE CALZADA
ESCALA 1/10

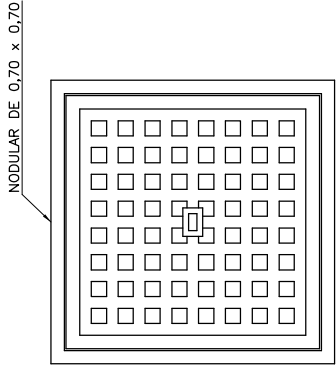


TAPA Y CERCO DE HIERRO FUNDIDO (70X70)
ESCALA 1/10

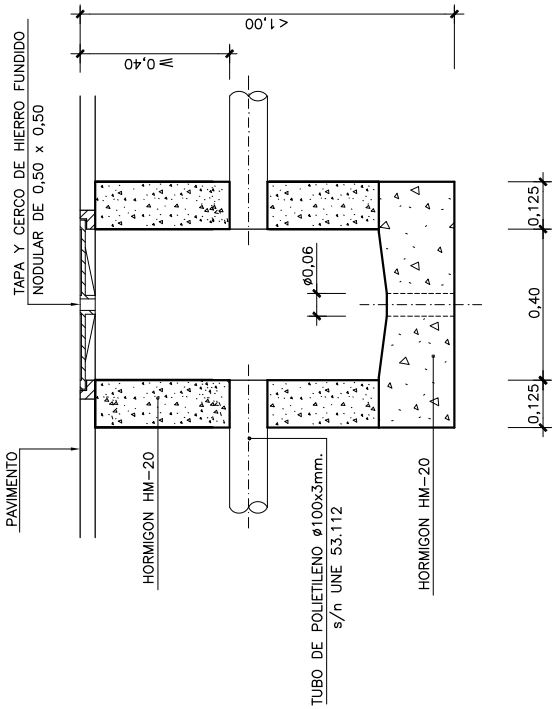

ARQUETA TIPO EN BASE DE COLUMNA
ESCALA 1/10

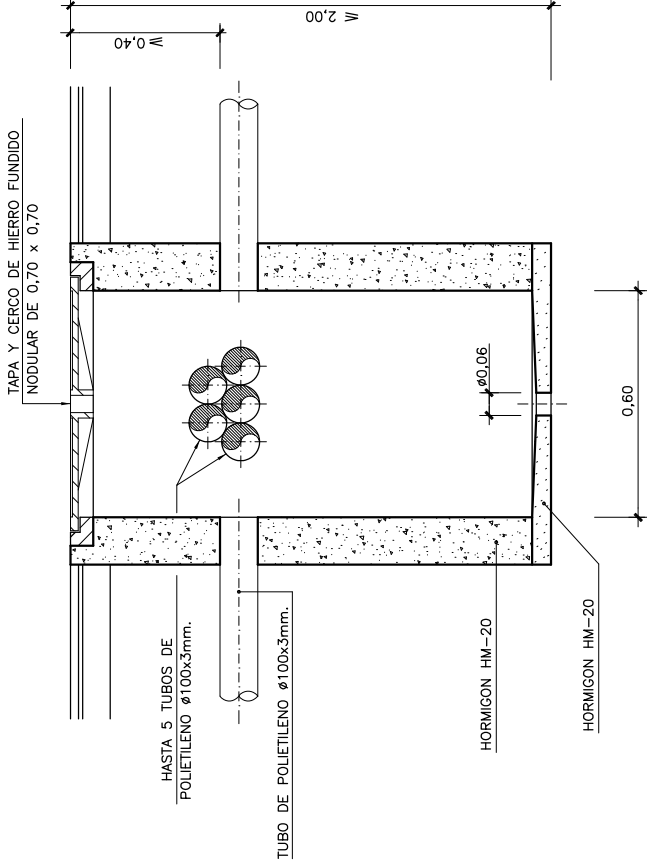

ARQUETA PARA DERIVACIONES, ACOMETIDAS
O CRUCE DE CALZADA
ESCALA 1/10

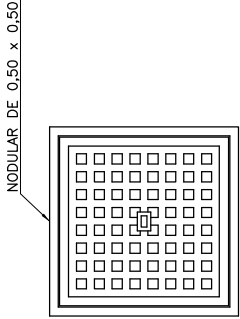

TAPA Y CERCO DE HIERRO FUNDIDO (50X50)
ESCALA 1/10