




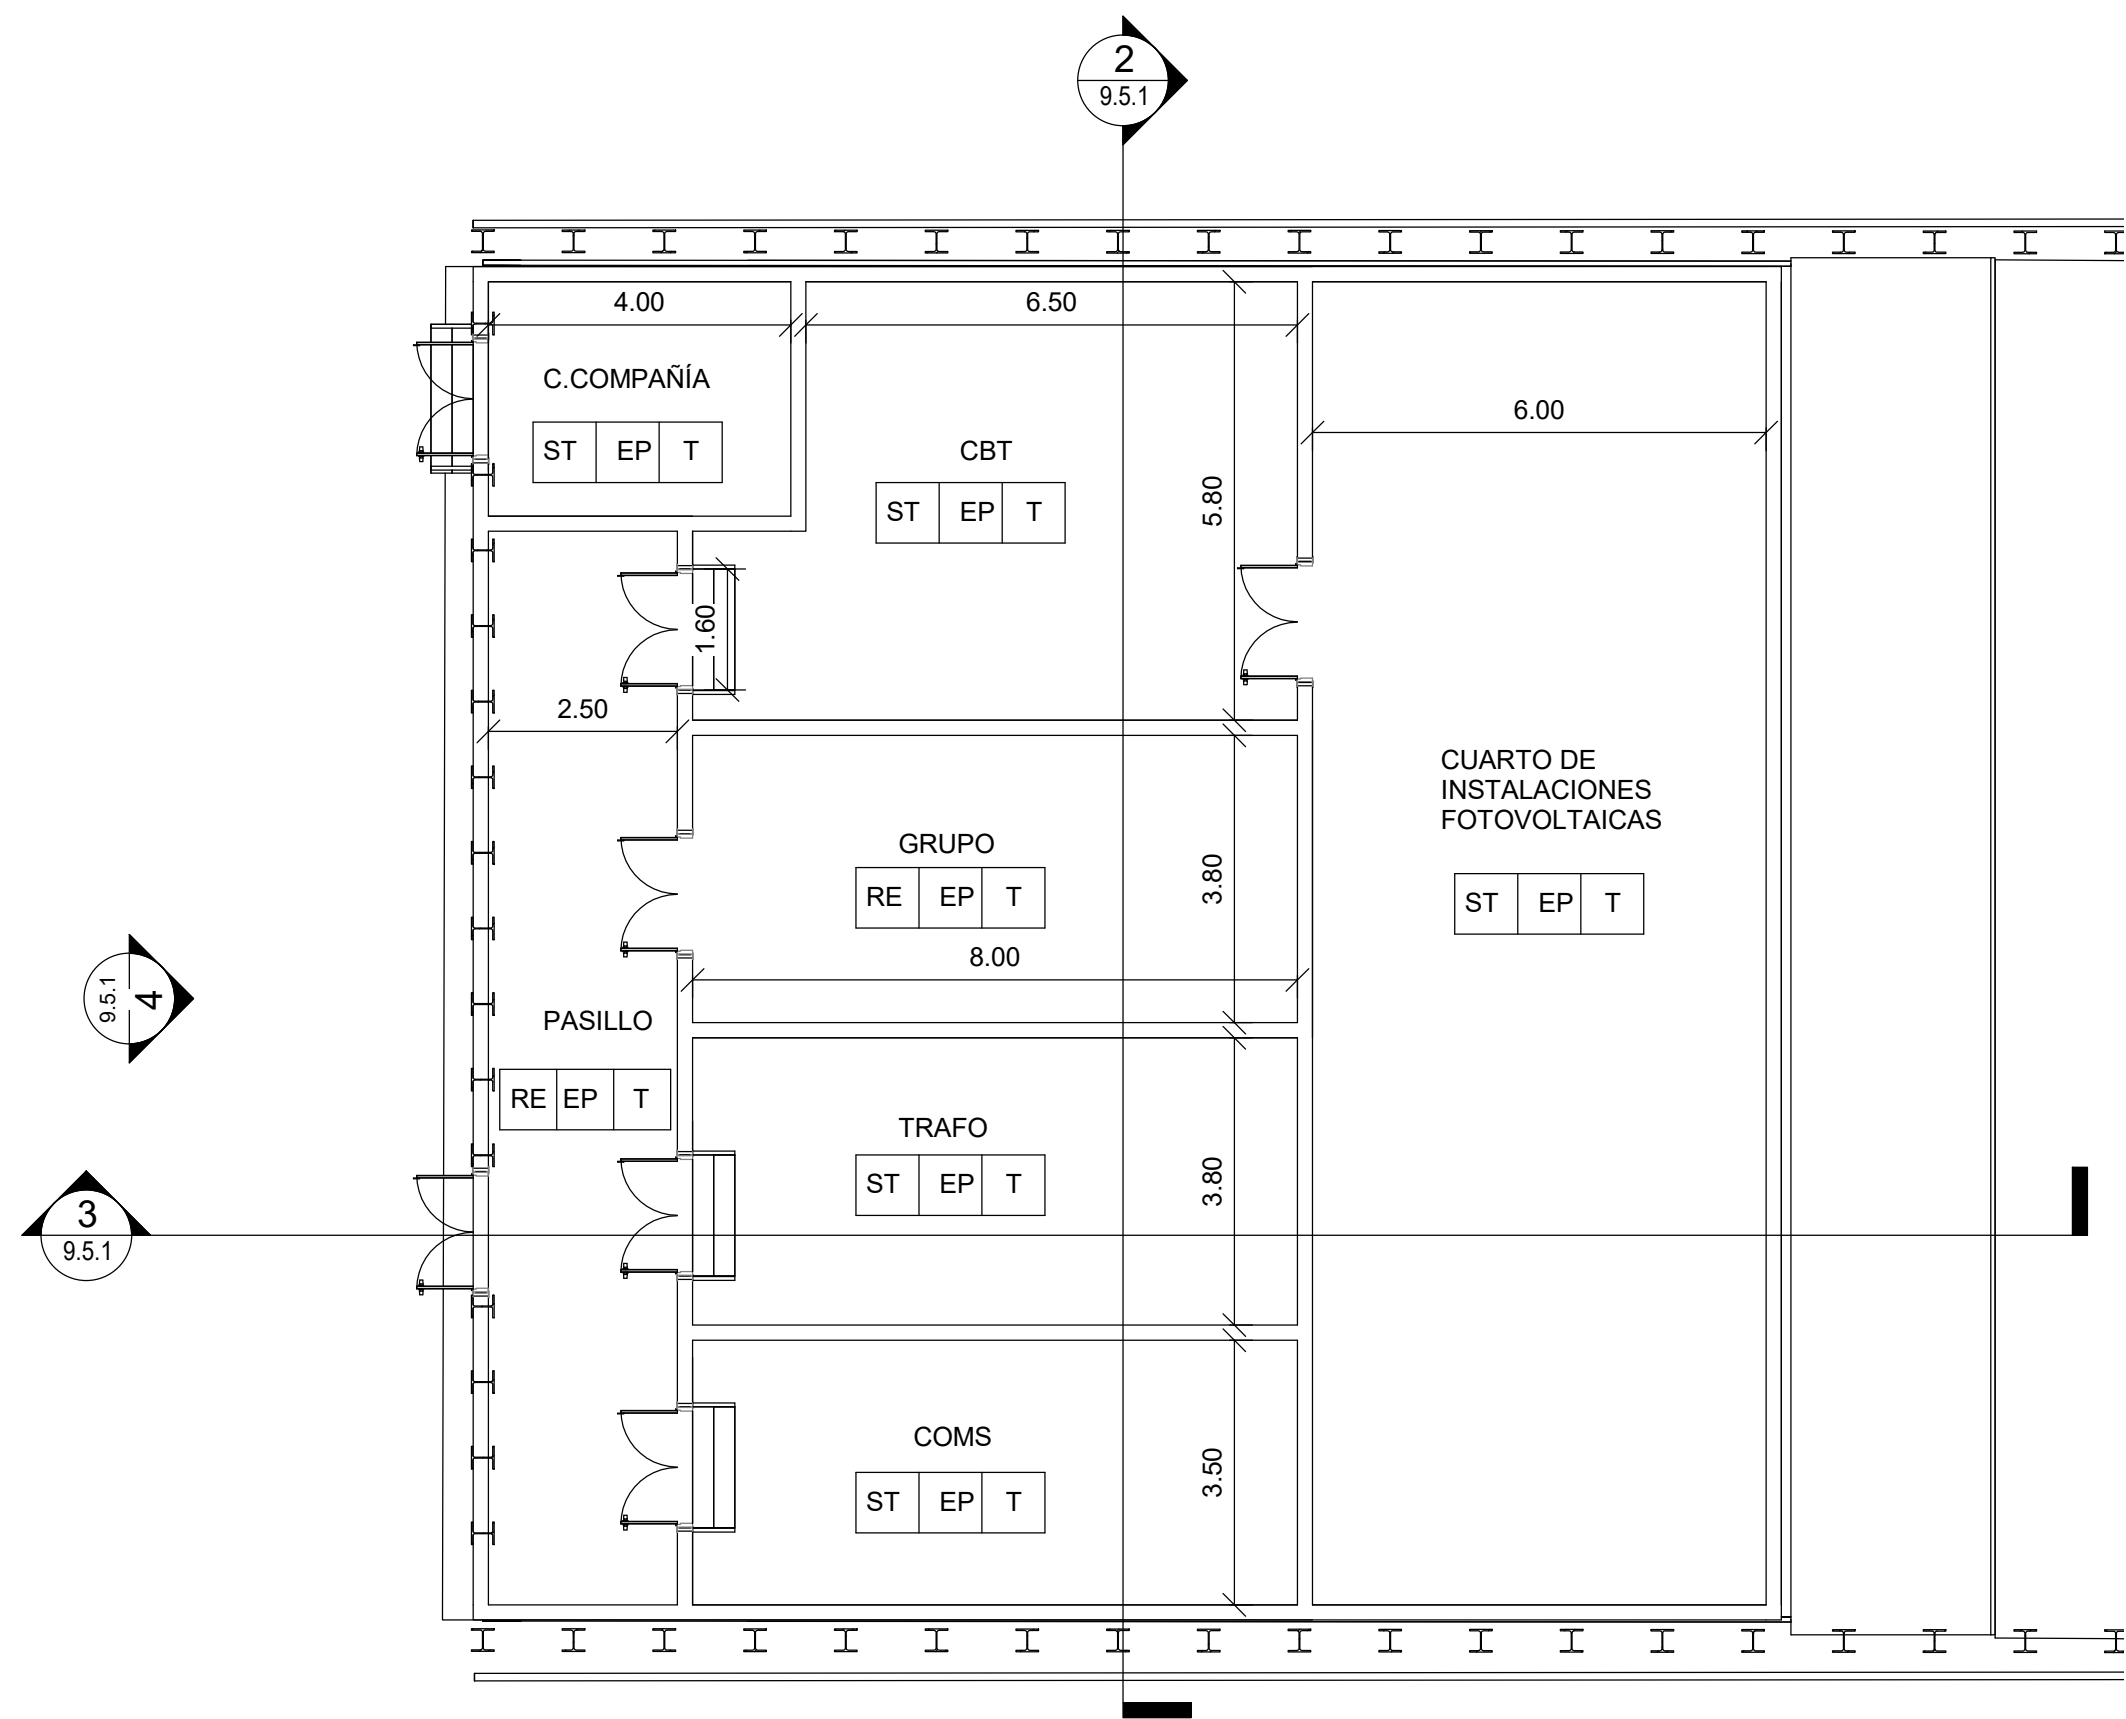


1 PLANTA
SCALE 1:100

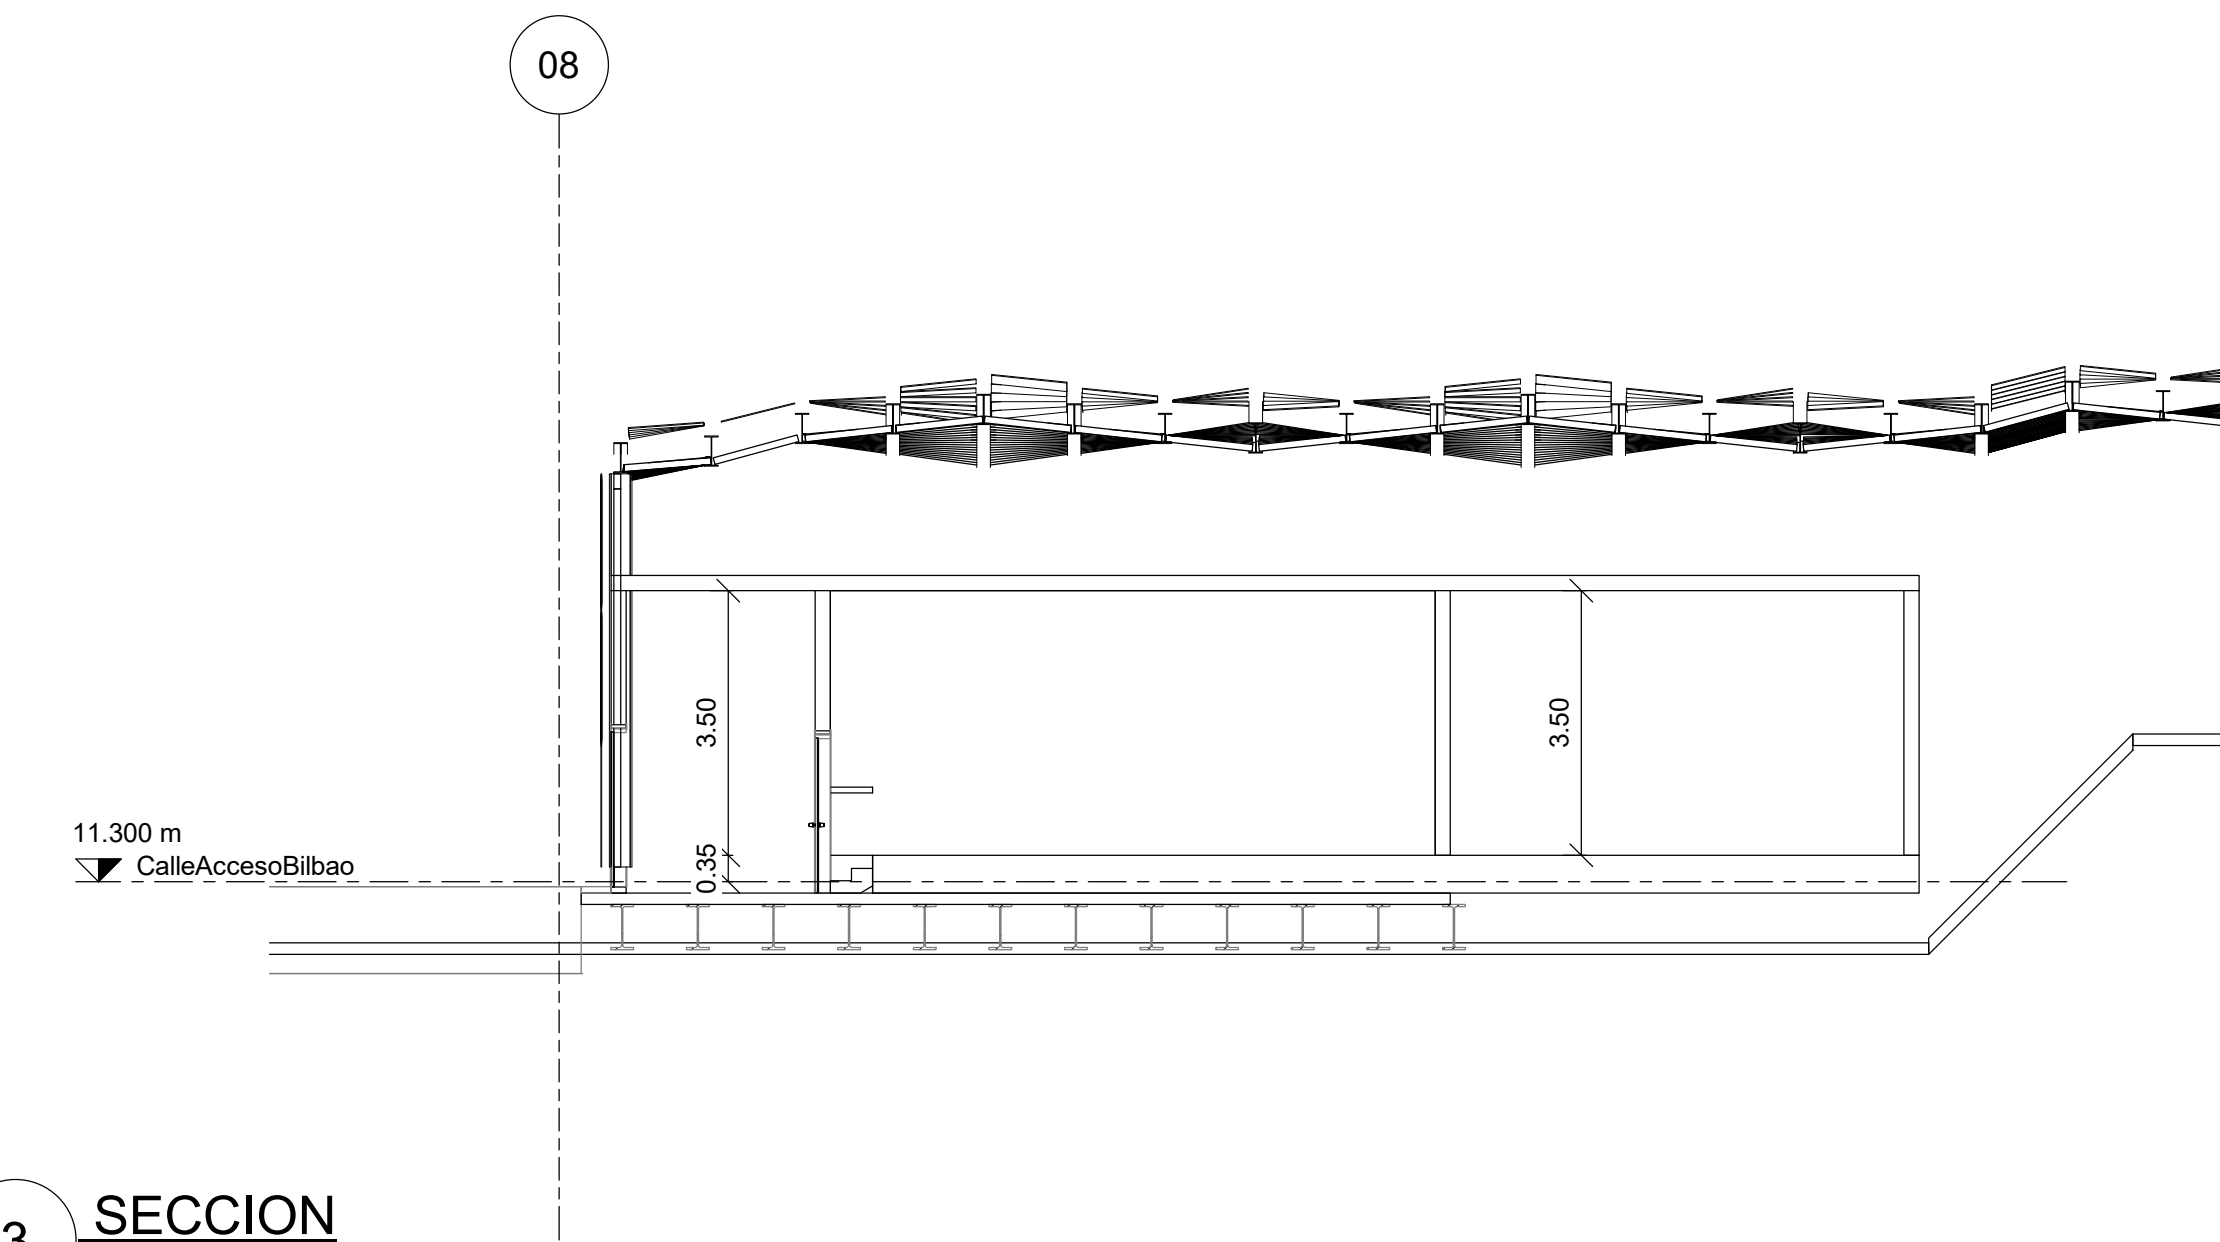

3 SECCION
SCALE 1:100

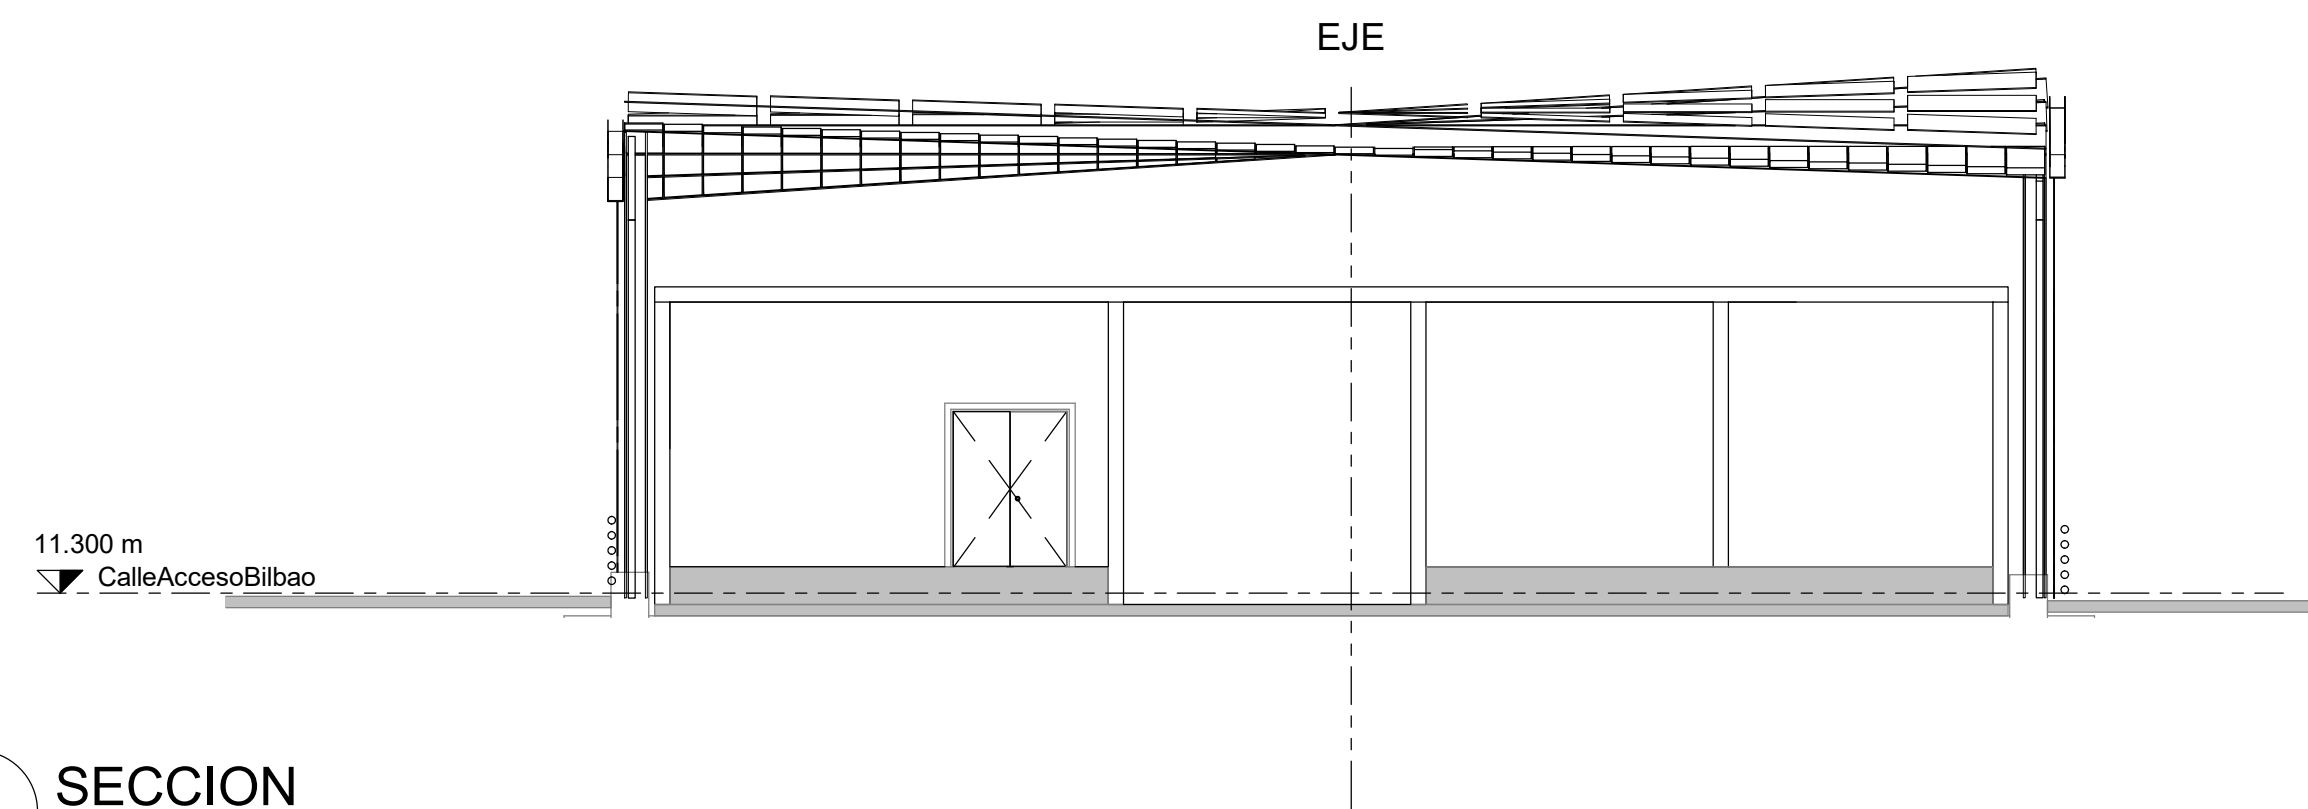



2 SECCION
SCALE 1:100

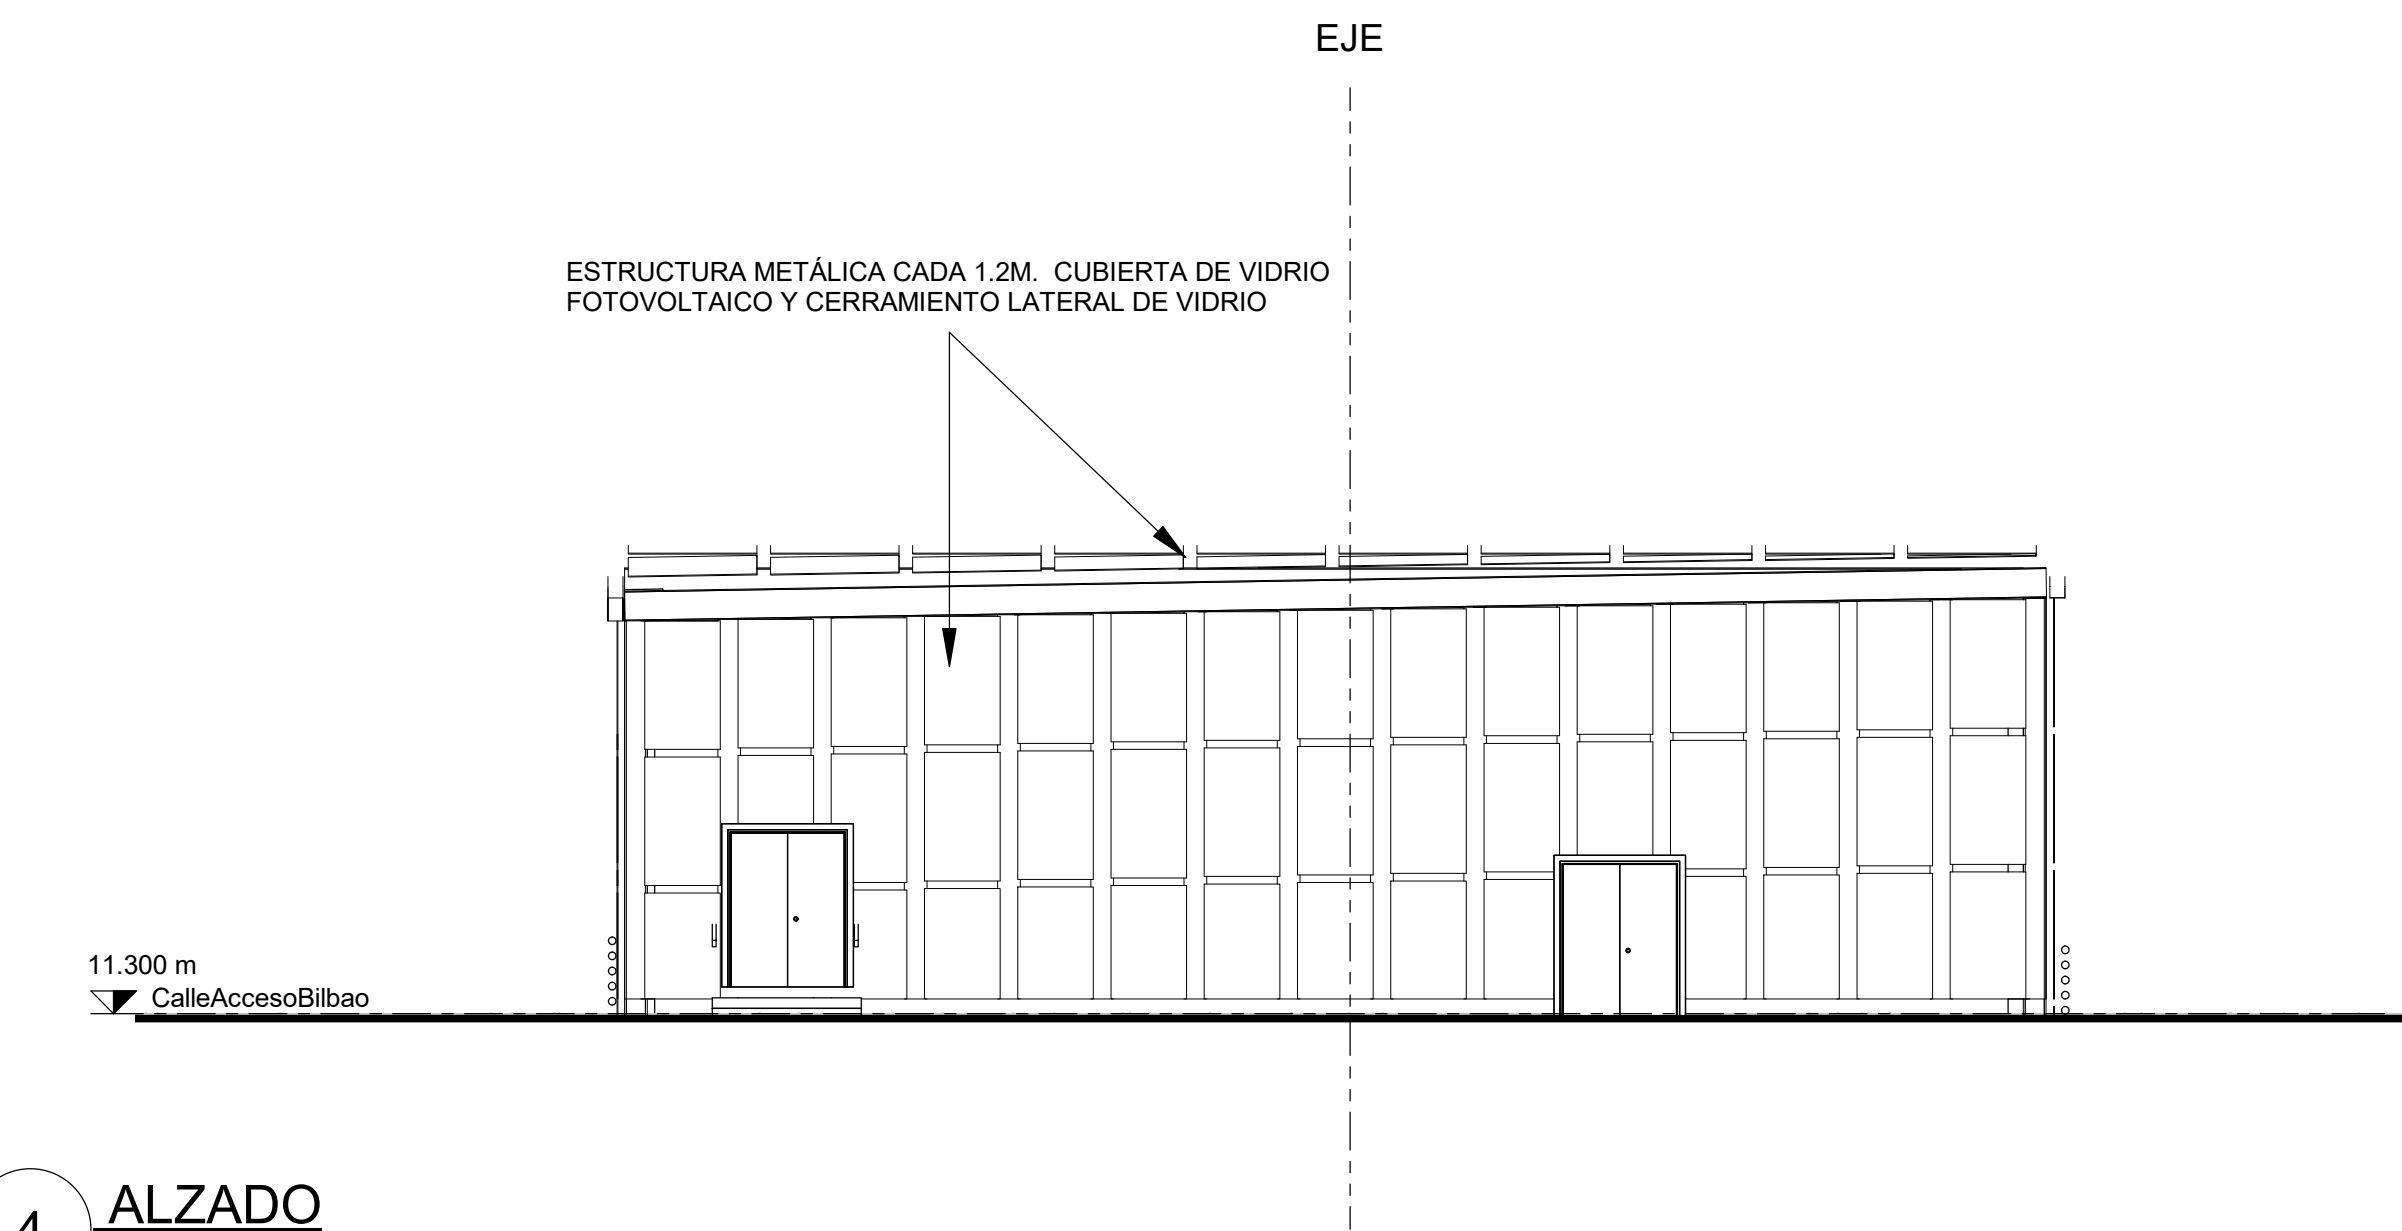

4 ALZADO
SCALE 1:100





LEYENDA DE ACABADOS			
ST	SUELO TÉCNICO		
RE	RESINAS EPOXI		
EP	ENFOSCADO Y PINTADO		
T	TECHO CORTAFUEGO DF KNAUFF O SIMILAR		
S	P	T	
SUELOS	PAREDES	TECHOS	

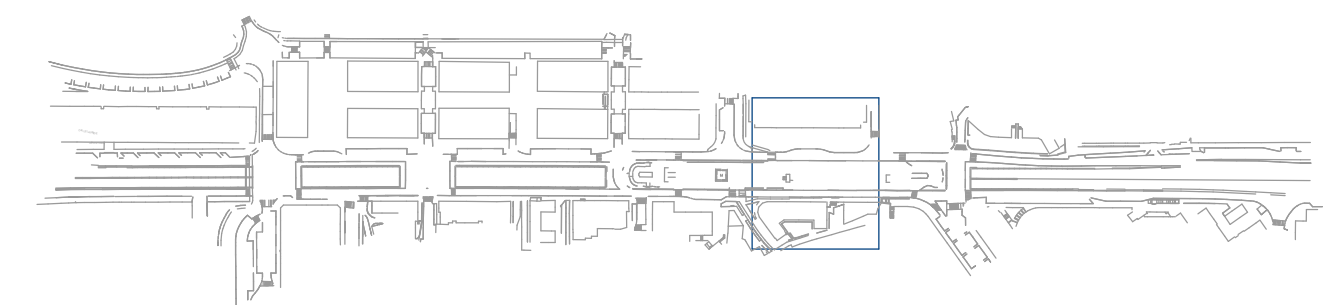


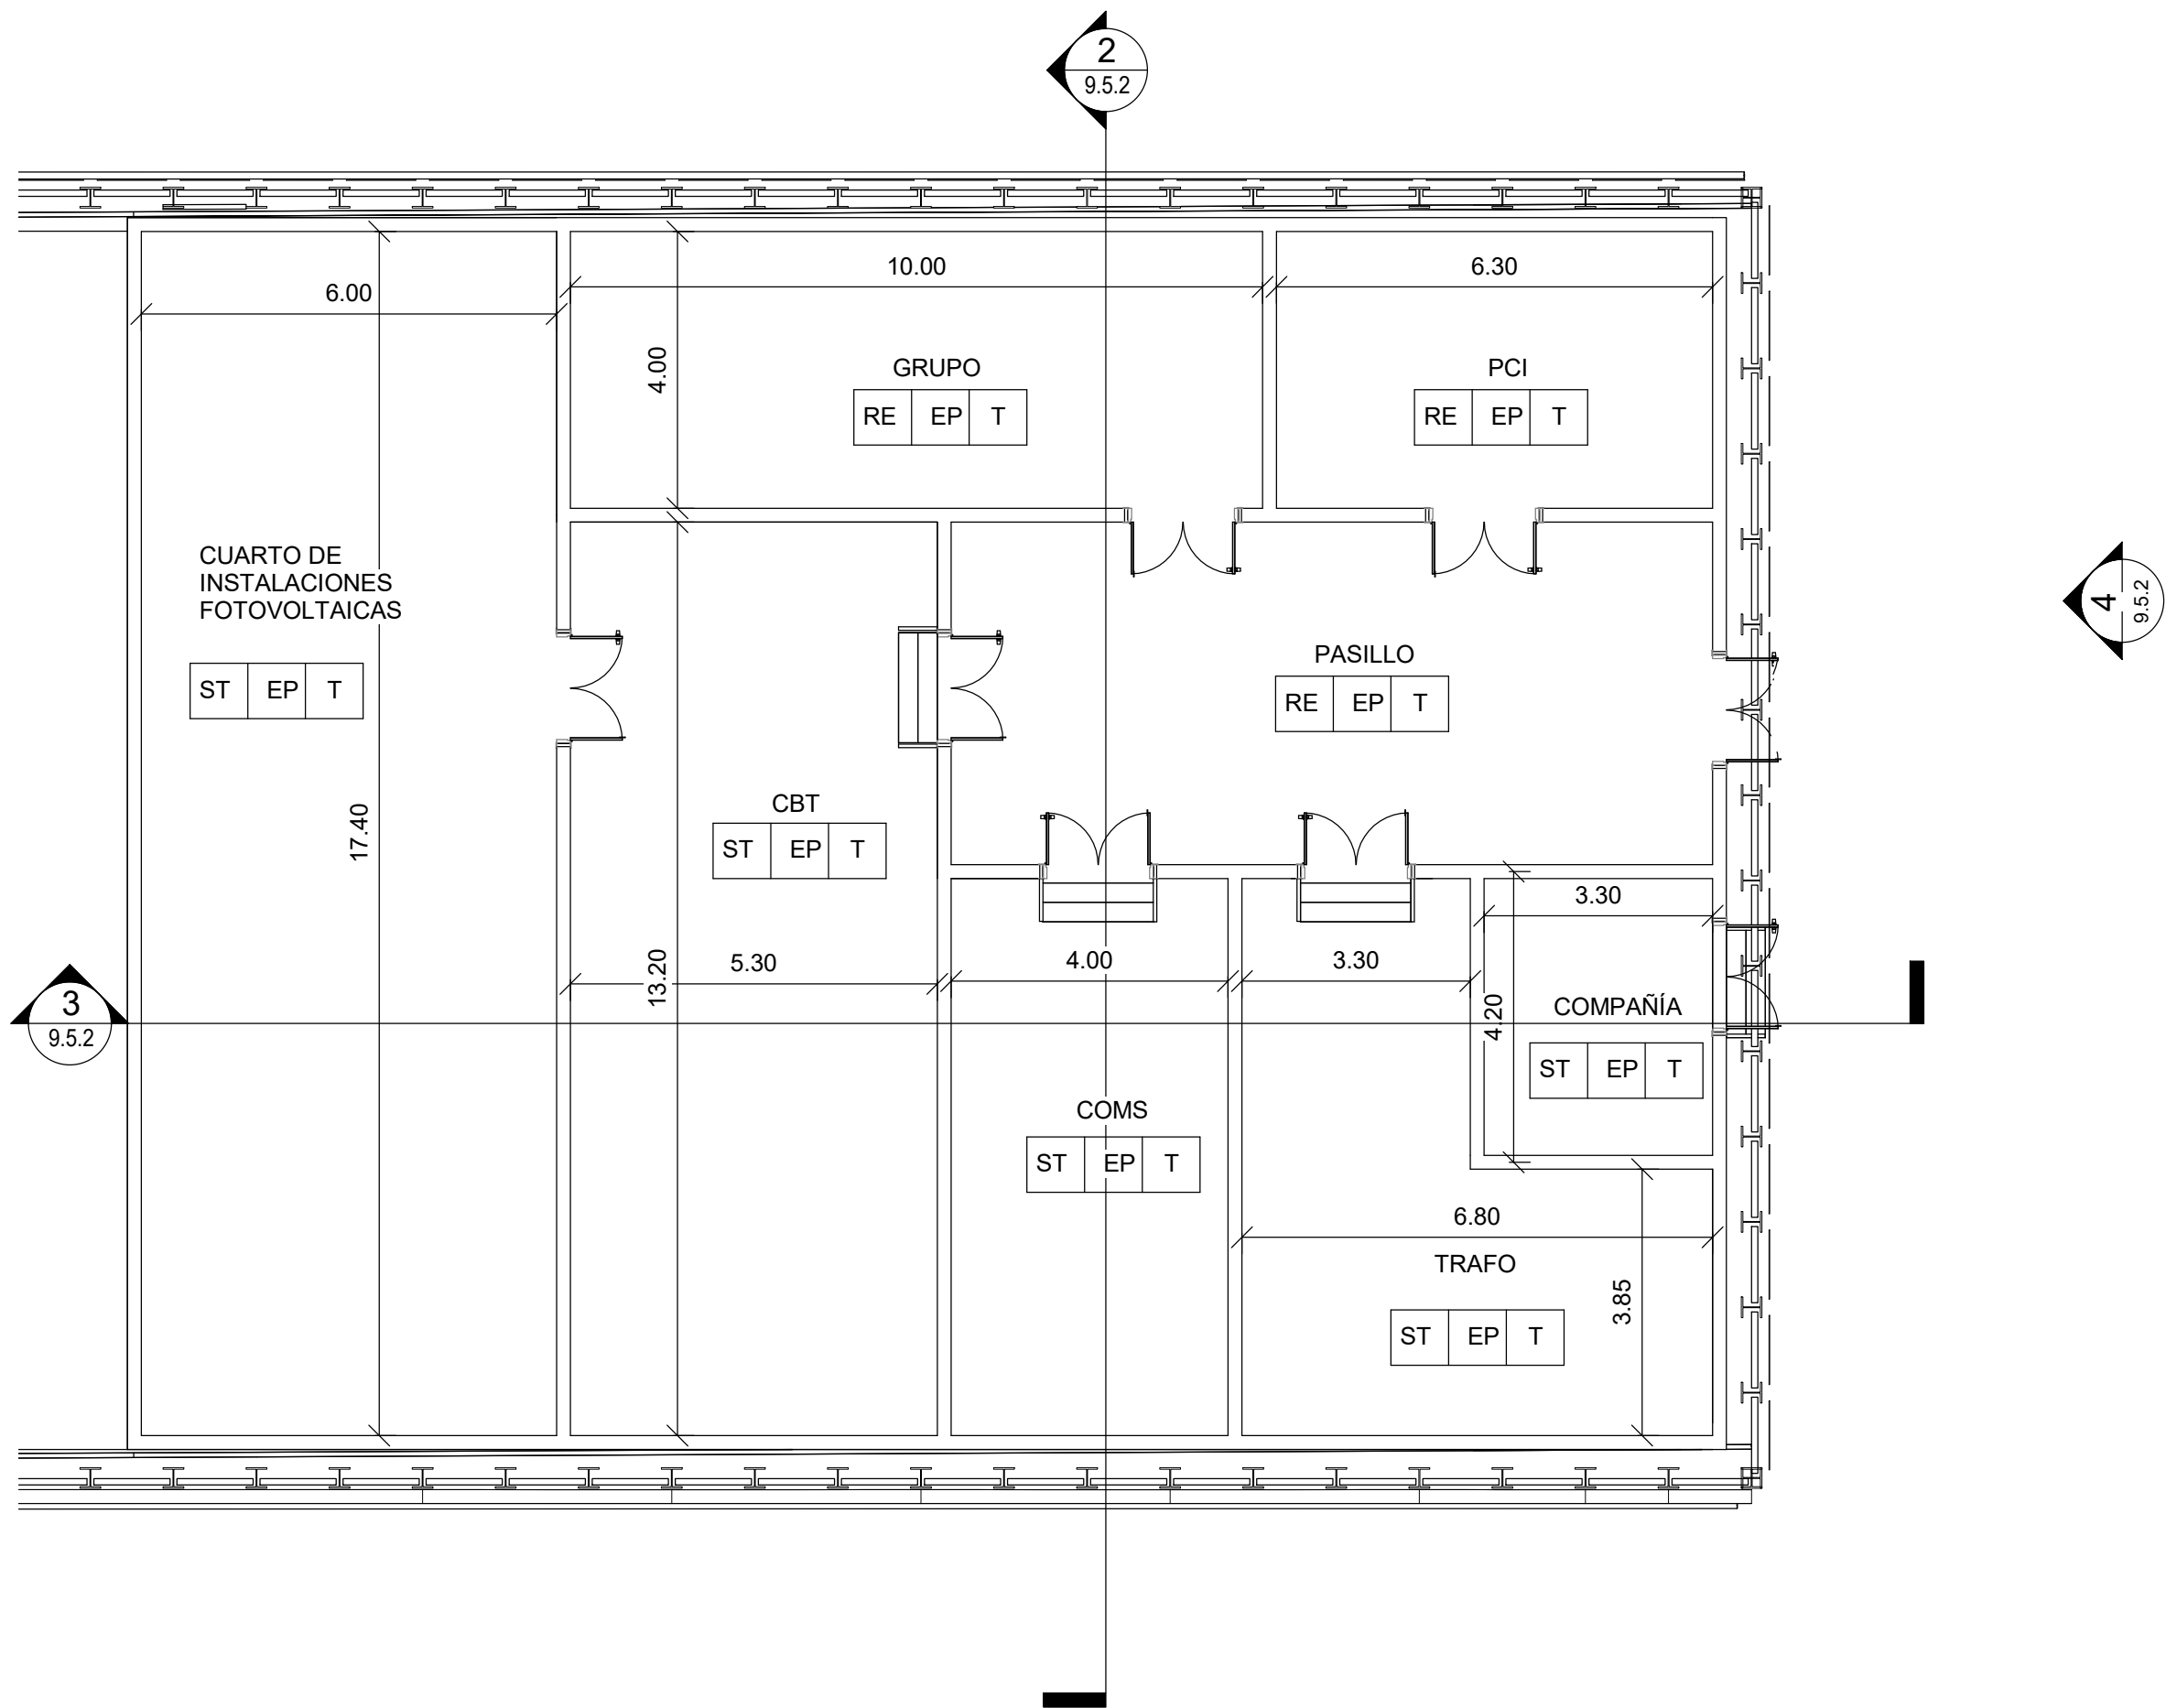


LEYENDA DE ACABADOS	
ST	SUELO TÉCNICO
RE	RESINAS EPOXI
EP	ENFOSCADO Y PINTADO
T	TECHO CORTAFUEGO DF KNAUFF O SIMILAR

S	P	T
SUELOS	PAREDES	TECHOS

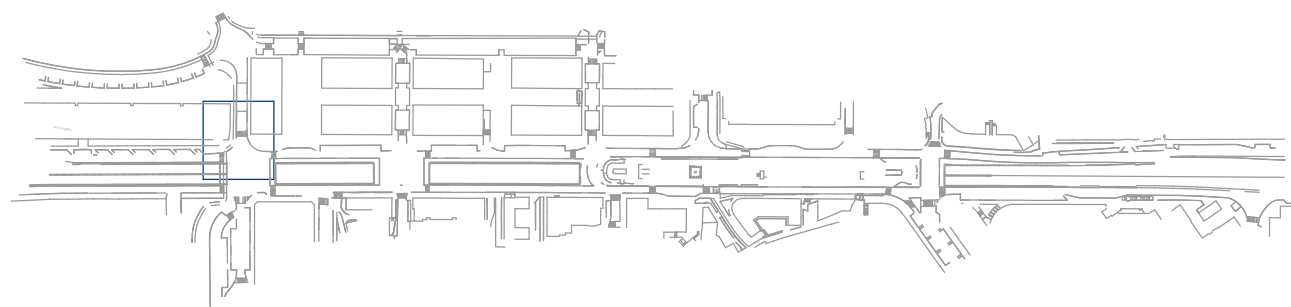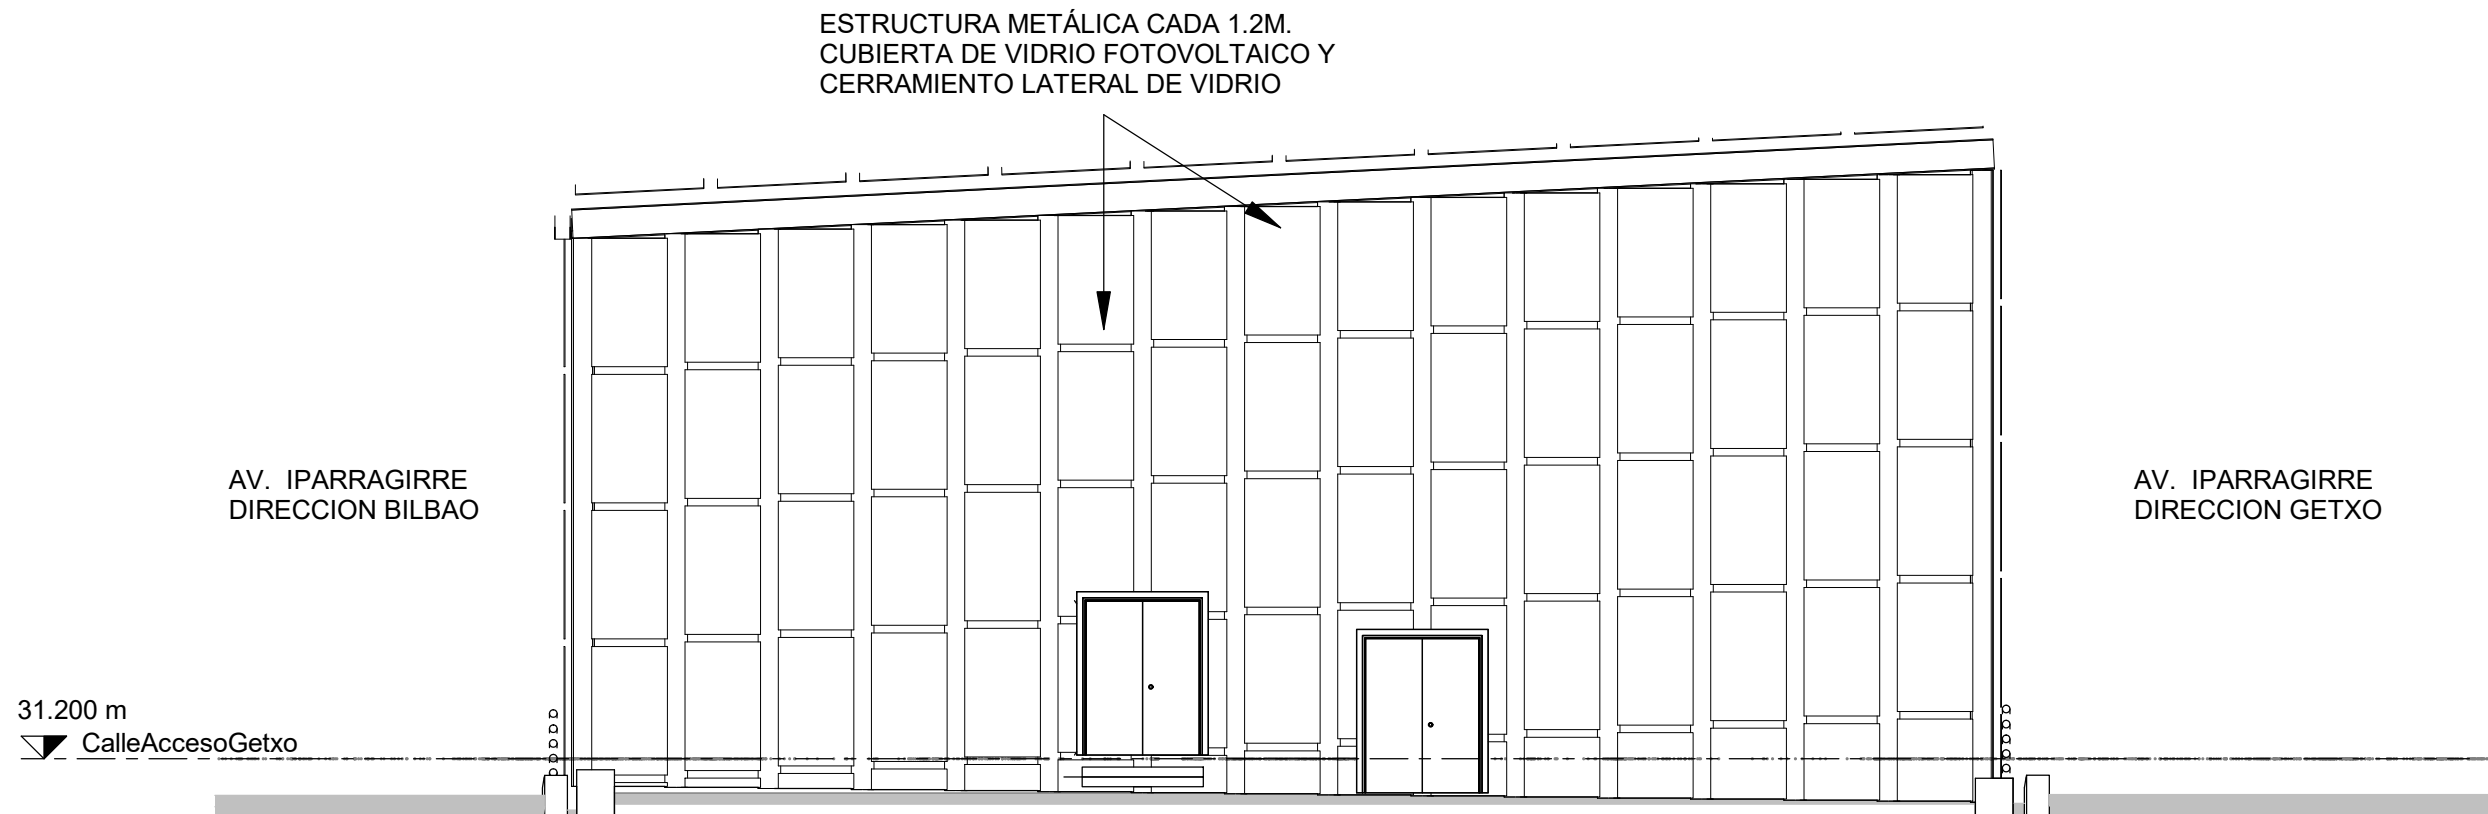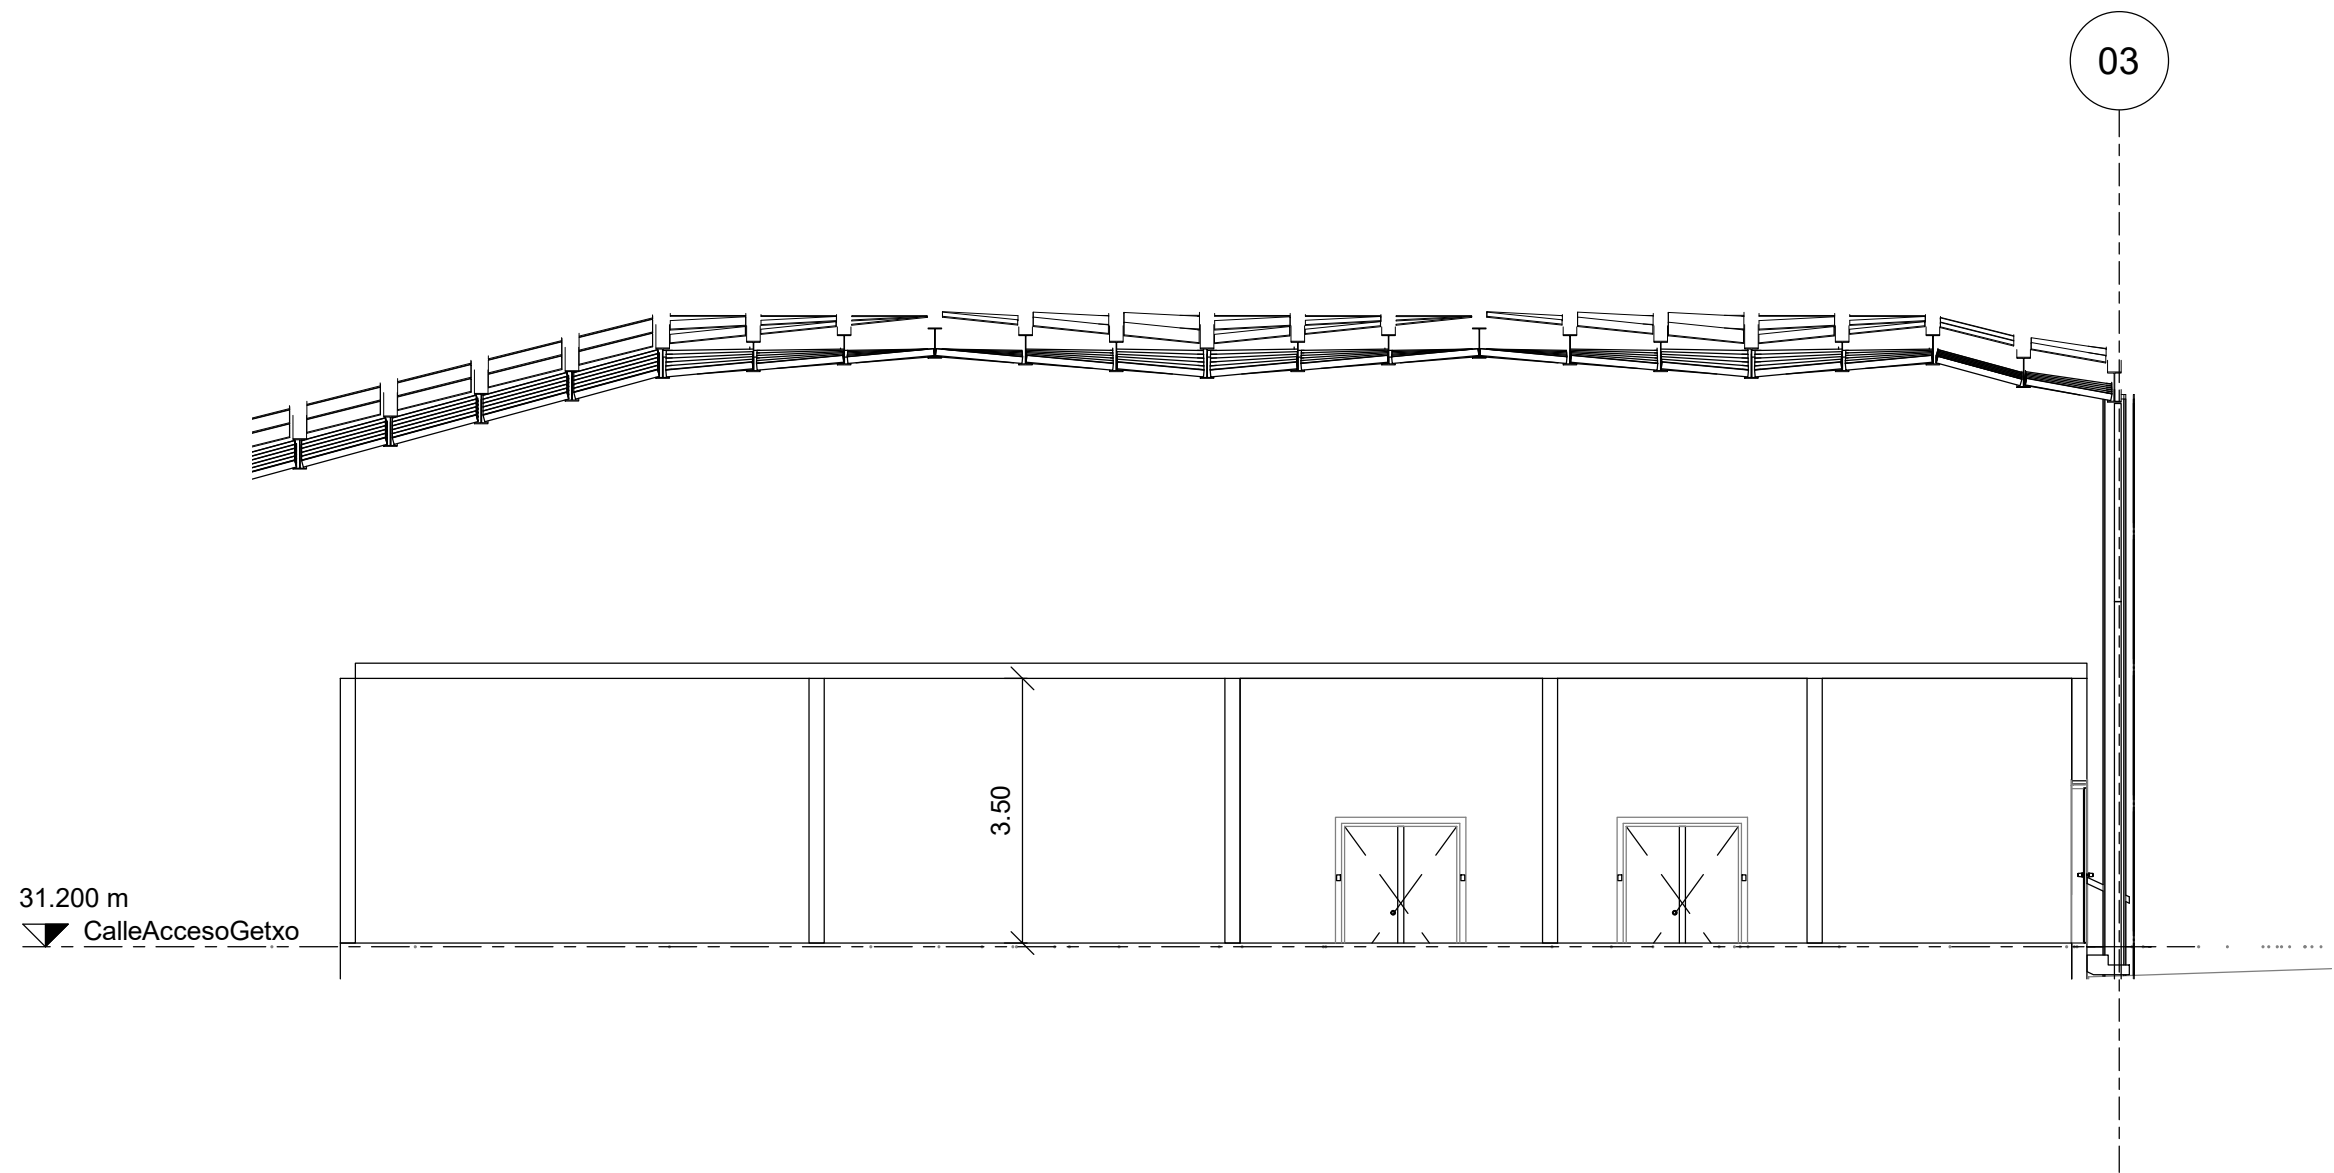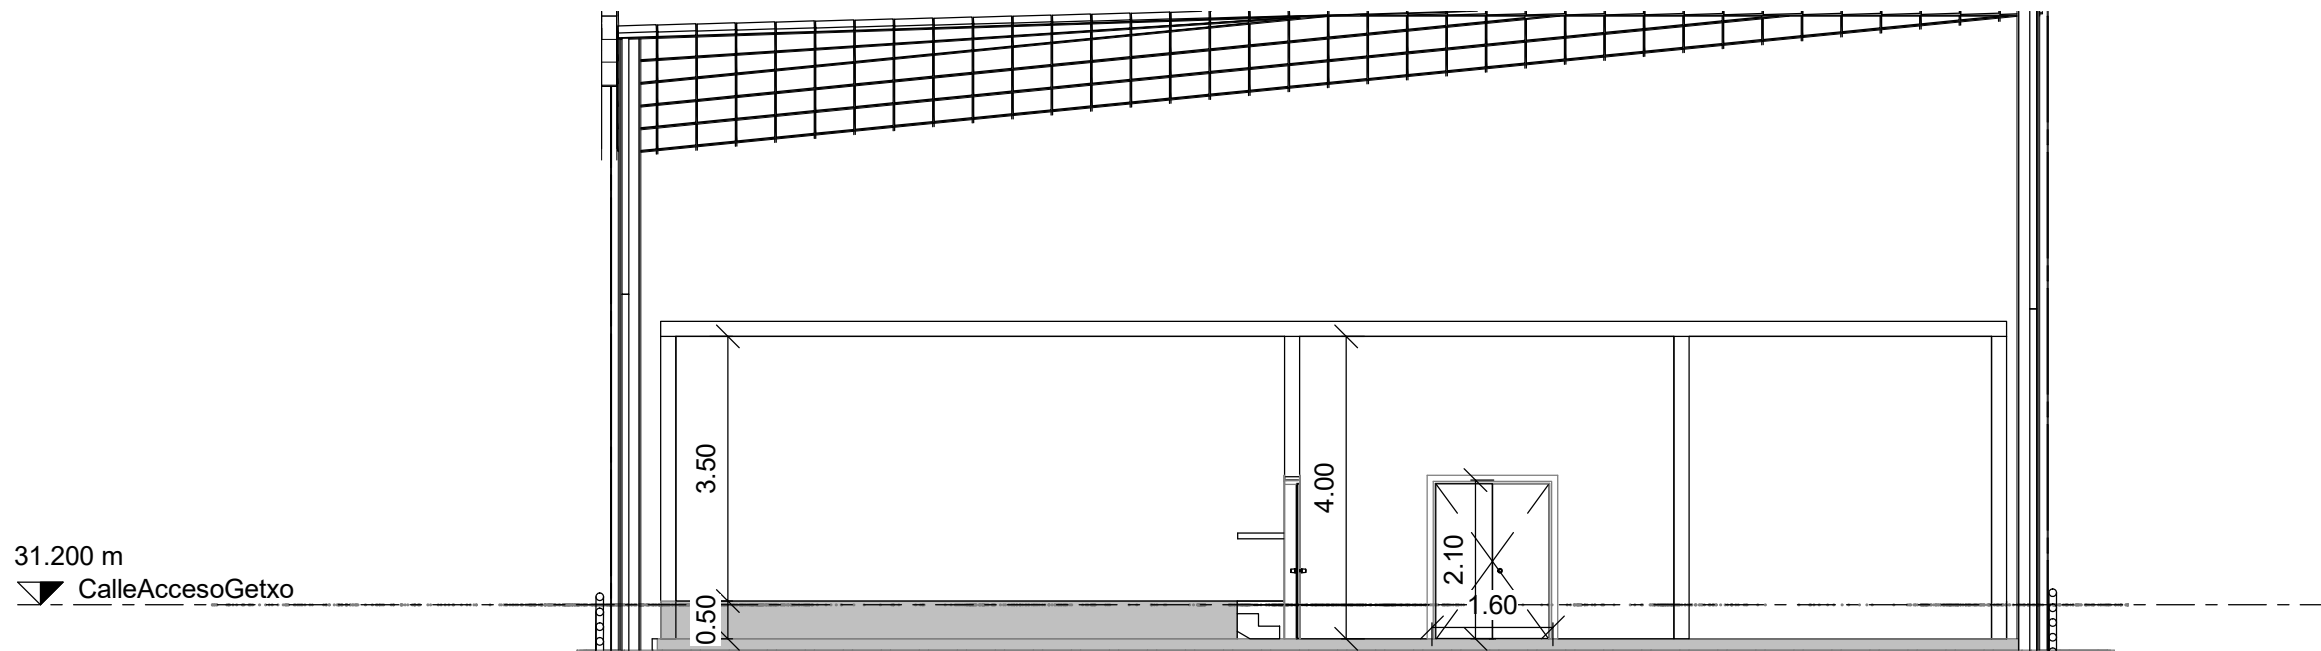

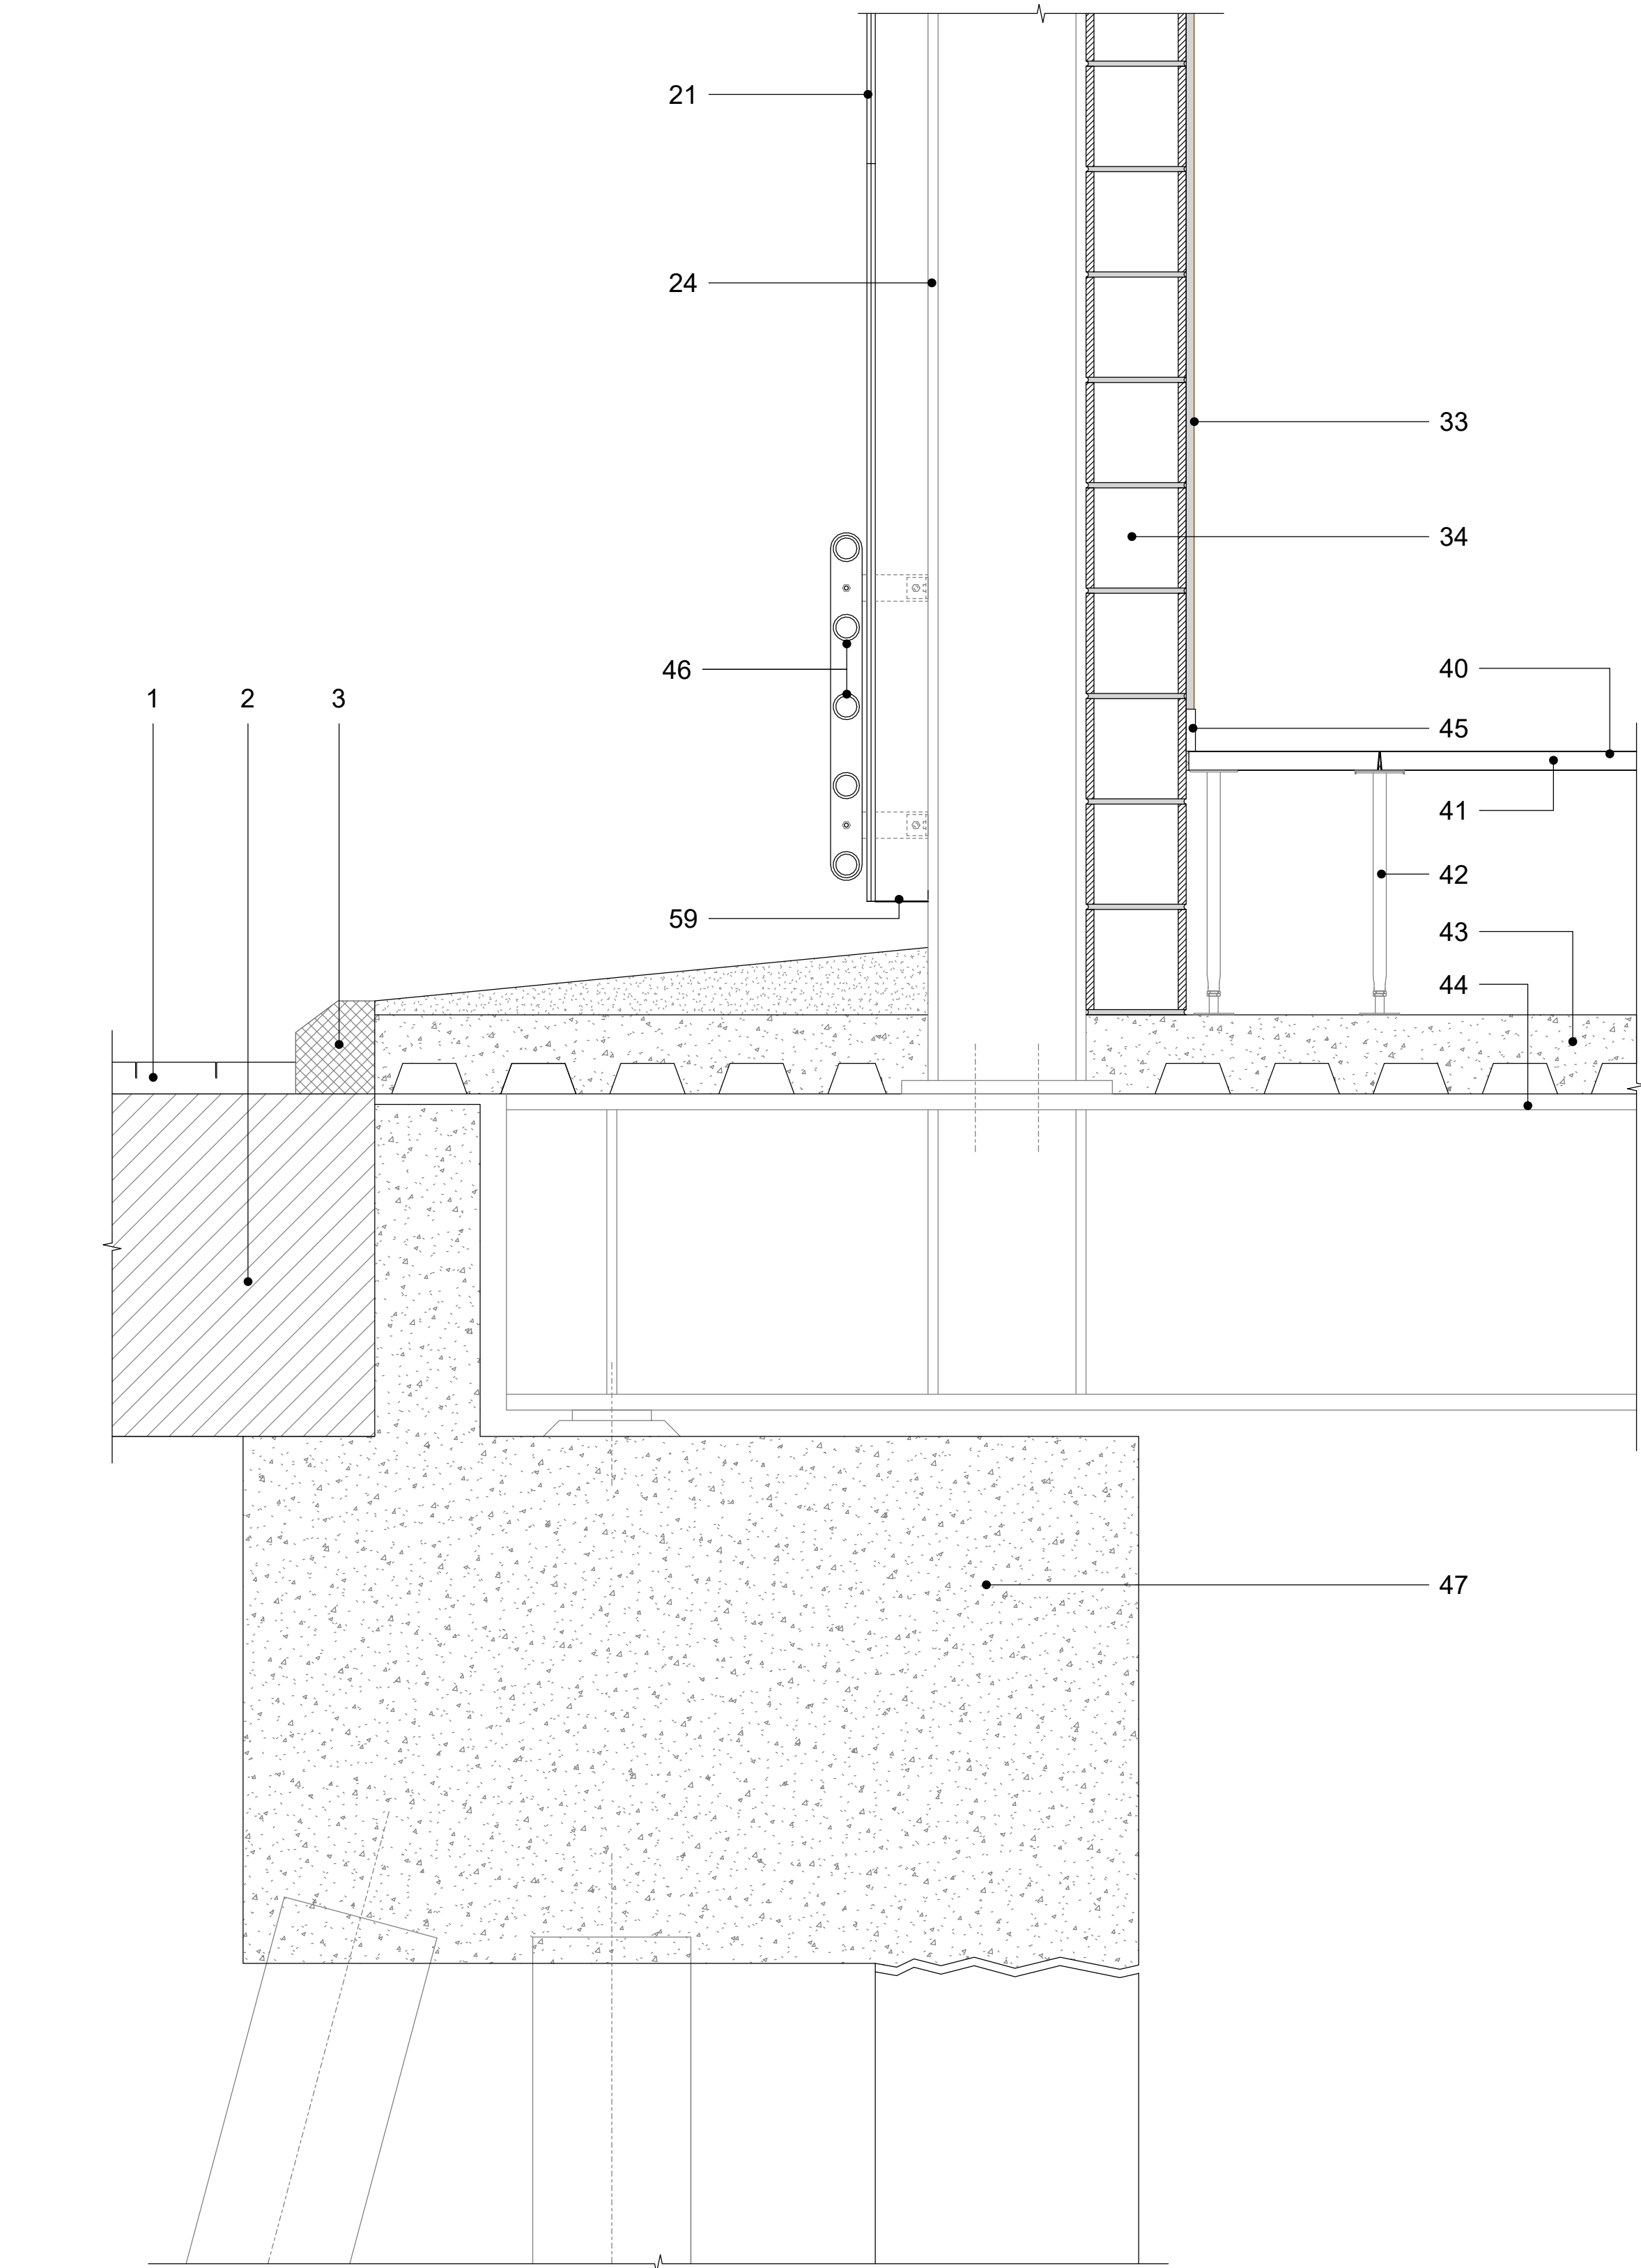

1 ENCuentro de Vigas con Pilar en CT
SCALE 1:10

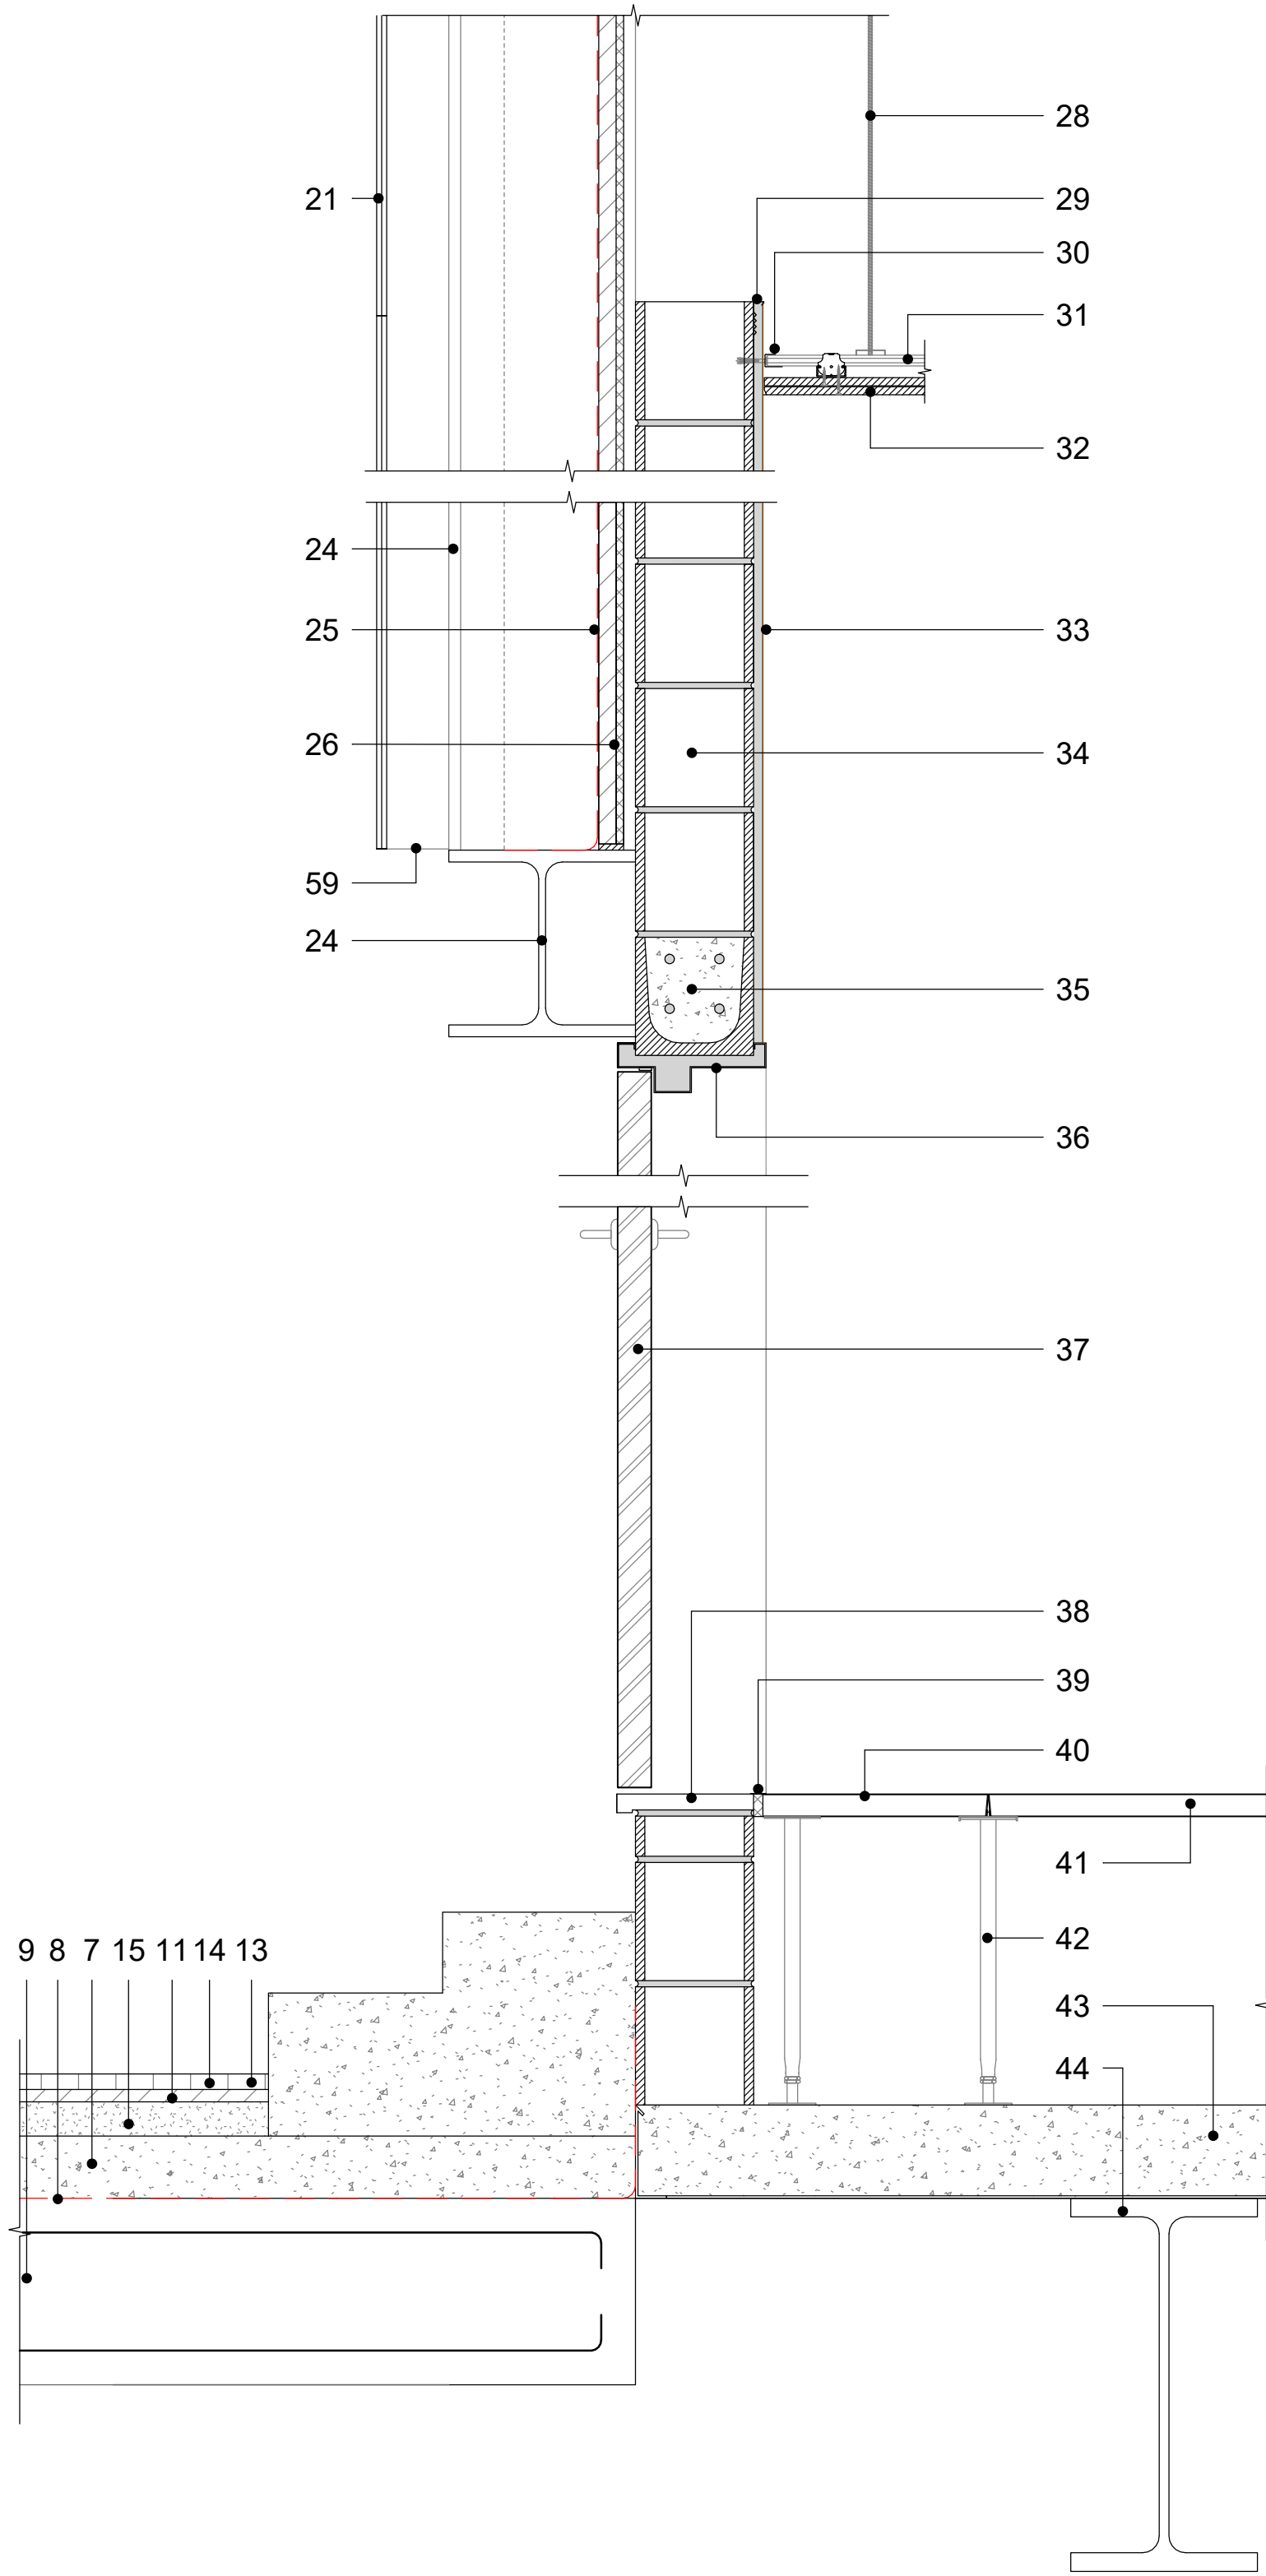

2 DETALLE DE PUERTA DE ACCESO CT
SCALE 1:10

LEYENDA DETALLES CONSTRUCTIVOS

- 1 - FIRME EXISTENTE
- 2 - ASFALTO IMPRESO
- 3 - BORDILLO DE GRANITO REMONTABLE H = 20cm
- 4 - CELDA DE DRENAJE DE POLIPROPILENO E = 52mm
- 5 - CAPA DE GRAVA E = 2cm
- 6 - CELDA DE DRENAJE DE POLIPROPILENO E = 30mm ENVUELTA EN GEOTEXTIL
- 7 - SOBRELOSA E = 10cm CON MALLA 10Ø10 CADA 15cm
- 8 - LAMINA IMPERMEABLE
- 9 - ESTRUCTURA DE CUBIERTA
- 10 - PAVIMENTO DE PIEZAS DE LADRILLO MACIZO E = 6cm COLOCADAS SEGUN LEYENDA
- 11 - MORTERO DE CEMENTO 1:6 E = 2cm
- 12 - CAPA DE ARENA DE MINA, DE RIO, PLAYA, MACHAQUEO O MEZCLA DE ELLAS. ØMAXIMO = 5mm. E = 2cm
- 13 - LECHADA DE CEMENTO
- 14 - PAVIMENTO DE BALDOSA DE PIEDRA CON TRATAMIENTO ANTIDESLIZANTE COLOCADAS SEGUN LEYENDA
- 15 - CAPA DE ARENA DE MINA, DE RIO, PLAYA, MACHAQUEO O MEZCLA DE ELLAS. ØMAXIMO = 5mm. E = 6cm
- 16 - CAPA DE MICROCEMENTO COMPUESTO DE CEMENTO, ARIDOS SELECCIONADOS Y ADITIVOS. E = 3mm
- 17 - MORTERO DE CEMENTO E = 7cm
- 18 - REJA DE ACERO GALVANIZADO ENTRAMADA 30X15cm
- 19 - CANAL DE DRENAJE DE HORMIGON POLIMERO DE ANCHO 20CM Y ALTURA 15CM. ANCHO INTERIOR 15cm
- 20 - PERFIL DE REMATE DE LATON EN FORMA DE OMEGA. H = 10cm
- 21 - PANEL DE DOBLE VIDRIO RECICLADO. E=8+8mm
- 22 - TORNILLO AUTO-PERFORANTE DE ACERO ZINCADO CON CABEZA HEXAGONAL PARA FIJACIÓN EN PERFILES METÁLICOS
- 23 - PERFIL METÁLICO DE SECCIÓN HUECA RECTANGULAR (CONFORMADO EN FRÍO). DIMENSIONES= 50x25x2mm
- 24 - PERFIL METÁLICO HEB 300 CON PINTURA GRIS MARENGO
- 25 - IMPERMEABILIZACIÓN BICAPA AUTOPROTEGIDA CONSTITUIDA POR IMPRIMACIÓN ASFÁLTICA: LÁMINA ASFÁLTICA DE BETÚN PLASTÓMERO (TOTALMENTE ADHERIDA AL SOPORTE CON SOPLETE) MÁS LÁMINA ASFÁLTICA DE BETÚN PLASTÓMERO AUTOPROTEGIDA CON MINERAL DE PIZARRA (ADHERIDA A LA LÁMINA ANTERIOR CON SOPLETE). E=2,5+2,5mm
- 26 - PANEL SIMPLE DE GRC, CON BASTIDOR, ACABADO LISO DE COLOR BLANCO, COMPUESTO POR CEMENTO, ARENA DE SÍLICE DE GRANULOMETRÍA SELECCIONADA, FIBRA DE VIDRIO Y BASTIDOR DE ACERO ZINCADO. E=12cm
- 27 - LLANTA DE FIJACIÓN PARA LÁMINA IMPERMEABILIZANTE
- 28 - PIVOT CON VARILLA REGULABLE EN ALTURA PARA SUSPENSIÓN DE LA PERFILERÍA DEL FALSO TECHO
- 29 - PIEZA METÁLICA GALVANIZADA DE TOPE PARA EL ENFOSCADO
- 30 - CLIP DE ANCLAJE DE PERFILES METÁLICOS A MURO DE PERIMETRAL
- 31 - SISTEMA DE PERFILES METÁLICOS DE SUSPENSIÓN DE FALSO TECHO
- 32 - FALSO TECHO DE DOBLE PLACA DE CARTÓN YESO CORTAFUEGOS DF. E= 15+15mm
- 33 - ENFOSCADO DE CEMENTO SOBRE PARAMENTO VERTICAL INTERIOR DE ACABADO SUPERFICIAL RUGOSO, PARA SERVIR DE BASE A UN POSTERIOR REVESTIMIENTO DE PINTURA. E= 15mm
- 34 - BLOQUE HUECO DE HORMIGÓN, PARA REVESTIR, COLOR GRIS (DIMENSIONES= 40X20X20 cm), RECIBIDA CON MORTERO DE CEMENTO INDUSTRIAL
- 35 - DINTEL DE BLOQUES EN "U" DE HORMIGÓN, COLOR GRIS (DIMENSIONES= 40X20X20cm), CON BARRAS CORRUGADAS DE ACERO.
- 36 - PREMARCO METÁLICO SIN MOLDURA DE ACERO GALVANIZADO PARA MURO RÍGIDO DE ALTA DENSIDAD. PROVISTO DE GARRAS DE ANCLAJE PARA FIJACIÓN. E=1,5mm
- 37 - PUERTA METÁLICA DOBLE HOJA 2x80cm
- 38 - PIEZA CERÁMICA DE UMBRAL. E=2,5cm
- 39 - PERFIL T CUBREJUNTAS DE ALUMINIO ENTRE PAVIMENTOS CON JUNTA DE DILATACIÓN. e=1,5mm
- 40 - REVESTIMIENTO SUPERIOR DE PAVIMENTO VINÍLICO HETEROGÉNEO DE ALTA PRESIÓN 2,5mm
- 41 - NÚCLEO DE ACERO ENCAPSULADO Y CEMENTO INYECTADO.
- 42 - PEDESTAL DE ACERO ZINCADO ROSCADO CON DOBLE TUERCA DE SEGURIDAD. E=3mm
- 43 - FORJADO DE CHAPA COLABORANTE CON PERFIL DE CHAPA GRECADA DE ACERO Y CAPA DE COMPRESIÓN DE HORMIGÓN ARMADO. E=15mm
- 44 - PERFIL METÁLICO IPE 600 CON PINTURA GRIS MARENGO
- 45 - RODAPIÉ PERIMETRAL DE PVC. H=8cm
- 46 - BARRAS DE PROTECCIÓN METÁLICAS DE ACERO CON ACABADO DE PINTURA GRIS MARENGO. DIÁMETRO= 10cm
- 47 - ELEMENTOS DE CIMENTACIÓN. DETALLADO EN ESTRUCTURAS
- 48 - PERFIL METÁLICO L. DIMENSIONES= 40X40X4mm
- 49 - CINTA ADHESIVA DE ESPUMA DE CAUCHO SINTÉTICO AISLANTE PAR GALVÁNICO
- 50 - PANELES DE VIDRIO FOTOVOLTAICOS, CONFIGURADOS POR 6 MM DE VIDRIO TEMPLADO LOW-IRON EN LA CARA EXTERIOR, 0,90 MM DE ESPESOR DE LÁMIANS EVA ENTRE DOS CÉLULAS DE 158MM MONOCRISTALINO Y 6MM DE VIDRIO TEMPLADO POR LA CARA EXTERIOR
- 51 - PIE DE NIVELACIÓN DE ACERO INOXIDABLE CON BASE MECANIZADA Y AGUJEROS DE FIJACIÓN
- 52 - PERFIL METÁLICO UPN
- 53 - BARRA PLANA RECTANGULAR DE ACERO INOXIDABLE 400.40.10MM
- 54 - PERFIL METÁLICO IPE 400 CON PINTURA GRIS MARENGO
- 55 - SELLADO DE JUNTAS CON SILICONA NEUTRA SOBRE CORDÓN DE ESPUMA DE POLIETILENO EXPANDIDO DE CELDA CERRADA
- 56 - PERFIL METÁLICO TUBULAR DE ARRIOSTRAMIENTO ENTRE PÓRTICOS METÁLICOS
- 57 - CANALÓN DE ALUMINIO. E=0,6mm
- 58 - BAJANTE PLUVIAL METÁLICA. Ø=80mm
- 59 - PERFIL METÁLICO DE SECCIÓN HUECA RECTANGULAR (CONFORMADO EN FRÍO). DIMENSIONES= 100x50x3mm
- 60 - GRAPA METÁLICA DE FIJACIÓN PARA TRAMEX
- 61 - REJILLA METÁLICA TRÁMEX. DIMENSIONES: 38X38X30mm
- 62 - PERFIL OMEGA DE ACERO GALVANIZADO. 50X40mm
- 63 - TRASDOSADO INTERIOR DE PLACA DE CARTÓN YESO CORTAFUEGOS EI120. E= 20mm
- 64 - PANELES DE VIDRIO FOTOVOLTAICOS, CONFIGURADOS POR 8 MM DE VIDRIO TEMPLADO EN LA CARA EXTERIOR, 1,50 MM DE ESPESOR DE ENCAPSULANTE ENTRE CÉLULAS DE 158MM MONOCRISTALINO BIFACIAL Y 8 MM DE VIDRIO TEMPLADO POR LA CARA EXTERIOR
- 65 - MARCO METÁLICO PARA FIJACIÓN SUPERIOR E INFERIOR DE VIDRIOS
- 66 - HEB-140 PARA SOPORTE DE PANELES FOTOVOLTAICOS
- 67 - MURO PREFABRICADO DE HORMIGÓN ARMADO DE ACABADO RANURADO CADA 100mm. H= 1000mm
- 68 - BARRERA DE SEGURIDAD DE HORMIGÓN ARMADO PREFABRICADO TIPO NEW JERSEY
- 69 - PLACA BASE 2500X2500X180MM PARA ANCLAJE CON PERNOS DE ESTRUCTURA METÁLICA A MURO DE HORMIGÓN
- 70 - SOLERA DE HORMIGÓN INCLINADA HM-20 E=10CM. ARMADA CON MALLAZO ELECTROSOLDADO 15X15X8MM
- 71 - ADOQUÍN DE GRANITO DE 10X20CM Y E=8CM
- 72 - RELLENO DE TIERRA VEGETAL
- 73 - CAPA DE FORMACIÓN DE CÉSPED