

	BALDOSA DE GRANITO AMARILLO SAN MARTÍN ABUJARDADO	
	BALDOSA DE GRANITO VERDE OLIVA FLAMEADO	
	BALDOSA DE GRNAITO AZUL PLATINO FLAMEADO	
	BALDOSA DE GRANITO VERDE UBATUBA FLAMEADO	
	PAVIMENTO DE PIEZAS DE LADRILLO	
	PAVIMENTO DE MICROCEMENTO RAL 241-206-183	
	BALDOSA DE PIEDRA SIMILAR A LA DE LA PLAZA EXISTENTE	
	PAVIMENTO PERMEABLE DE CÉSPED	
	ASFALTO IMPRESO	

1 DETALLE PAVIMENTO DE LADRILLO



1
9.7.1.2

PAVIMENTO DE ASFALTO
IMPRESO, ELEVADO AL NIVEL DE
LAS ACERAS QUE LO RODEAN —

— PÉRGOLA.
PERFILERÍA METÁLICA CADA 4M

PAVIMENTO DE ASFALTO
IMPRESO, ELEVADO AL NIVEL DE
LAS ACERAS QUE LO RODEAN —

FRANJAS DE 1M ANCHO DE
DISTINTAS CLASES DE


— PÉRGOLA.
PERFILERÍA METÁLICA CADA 4M

1
9.7.1.3


2 PLAZA 01
SCALE 1 : 200

LEYENDA DE PAVIMENTOS	
	BALDOSA DE GRANITO AMARILLO SAN MARTÍNO ABUJARDADO
	BALDOSA DE GRANITO VERDE OLIVA FLAMEADO
	BALDOSA DE GRNAITO AZUL PLATINO FLAMEADO
	BALDOSA DE GRANITO VERDE UBATUBA FLAMEADO
	PAVIMENTO DE PIEZAS DE LADRILLO
	PAVIMENTO DE MICROCEMENTO RAL 241-206-183
	BALDOSA DE PIEDRA SIMILAR A LA DE LA PLAZA EXISTENTE
	PAVIMENTO PERMEABLE DE CÉSPED
	ASFALTO IMPRESO

*SE COLOCARÁN JUNTAS DE DILATACIÓN CADA 35M2

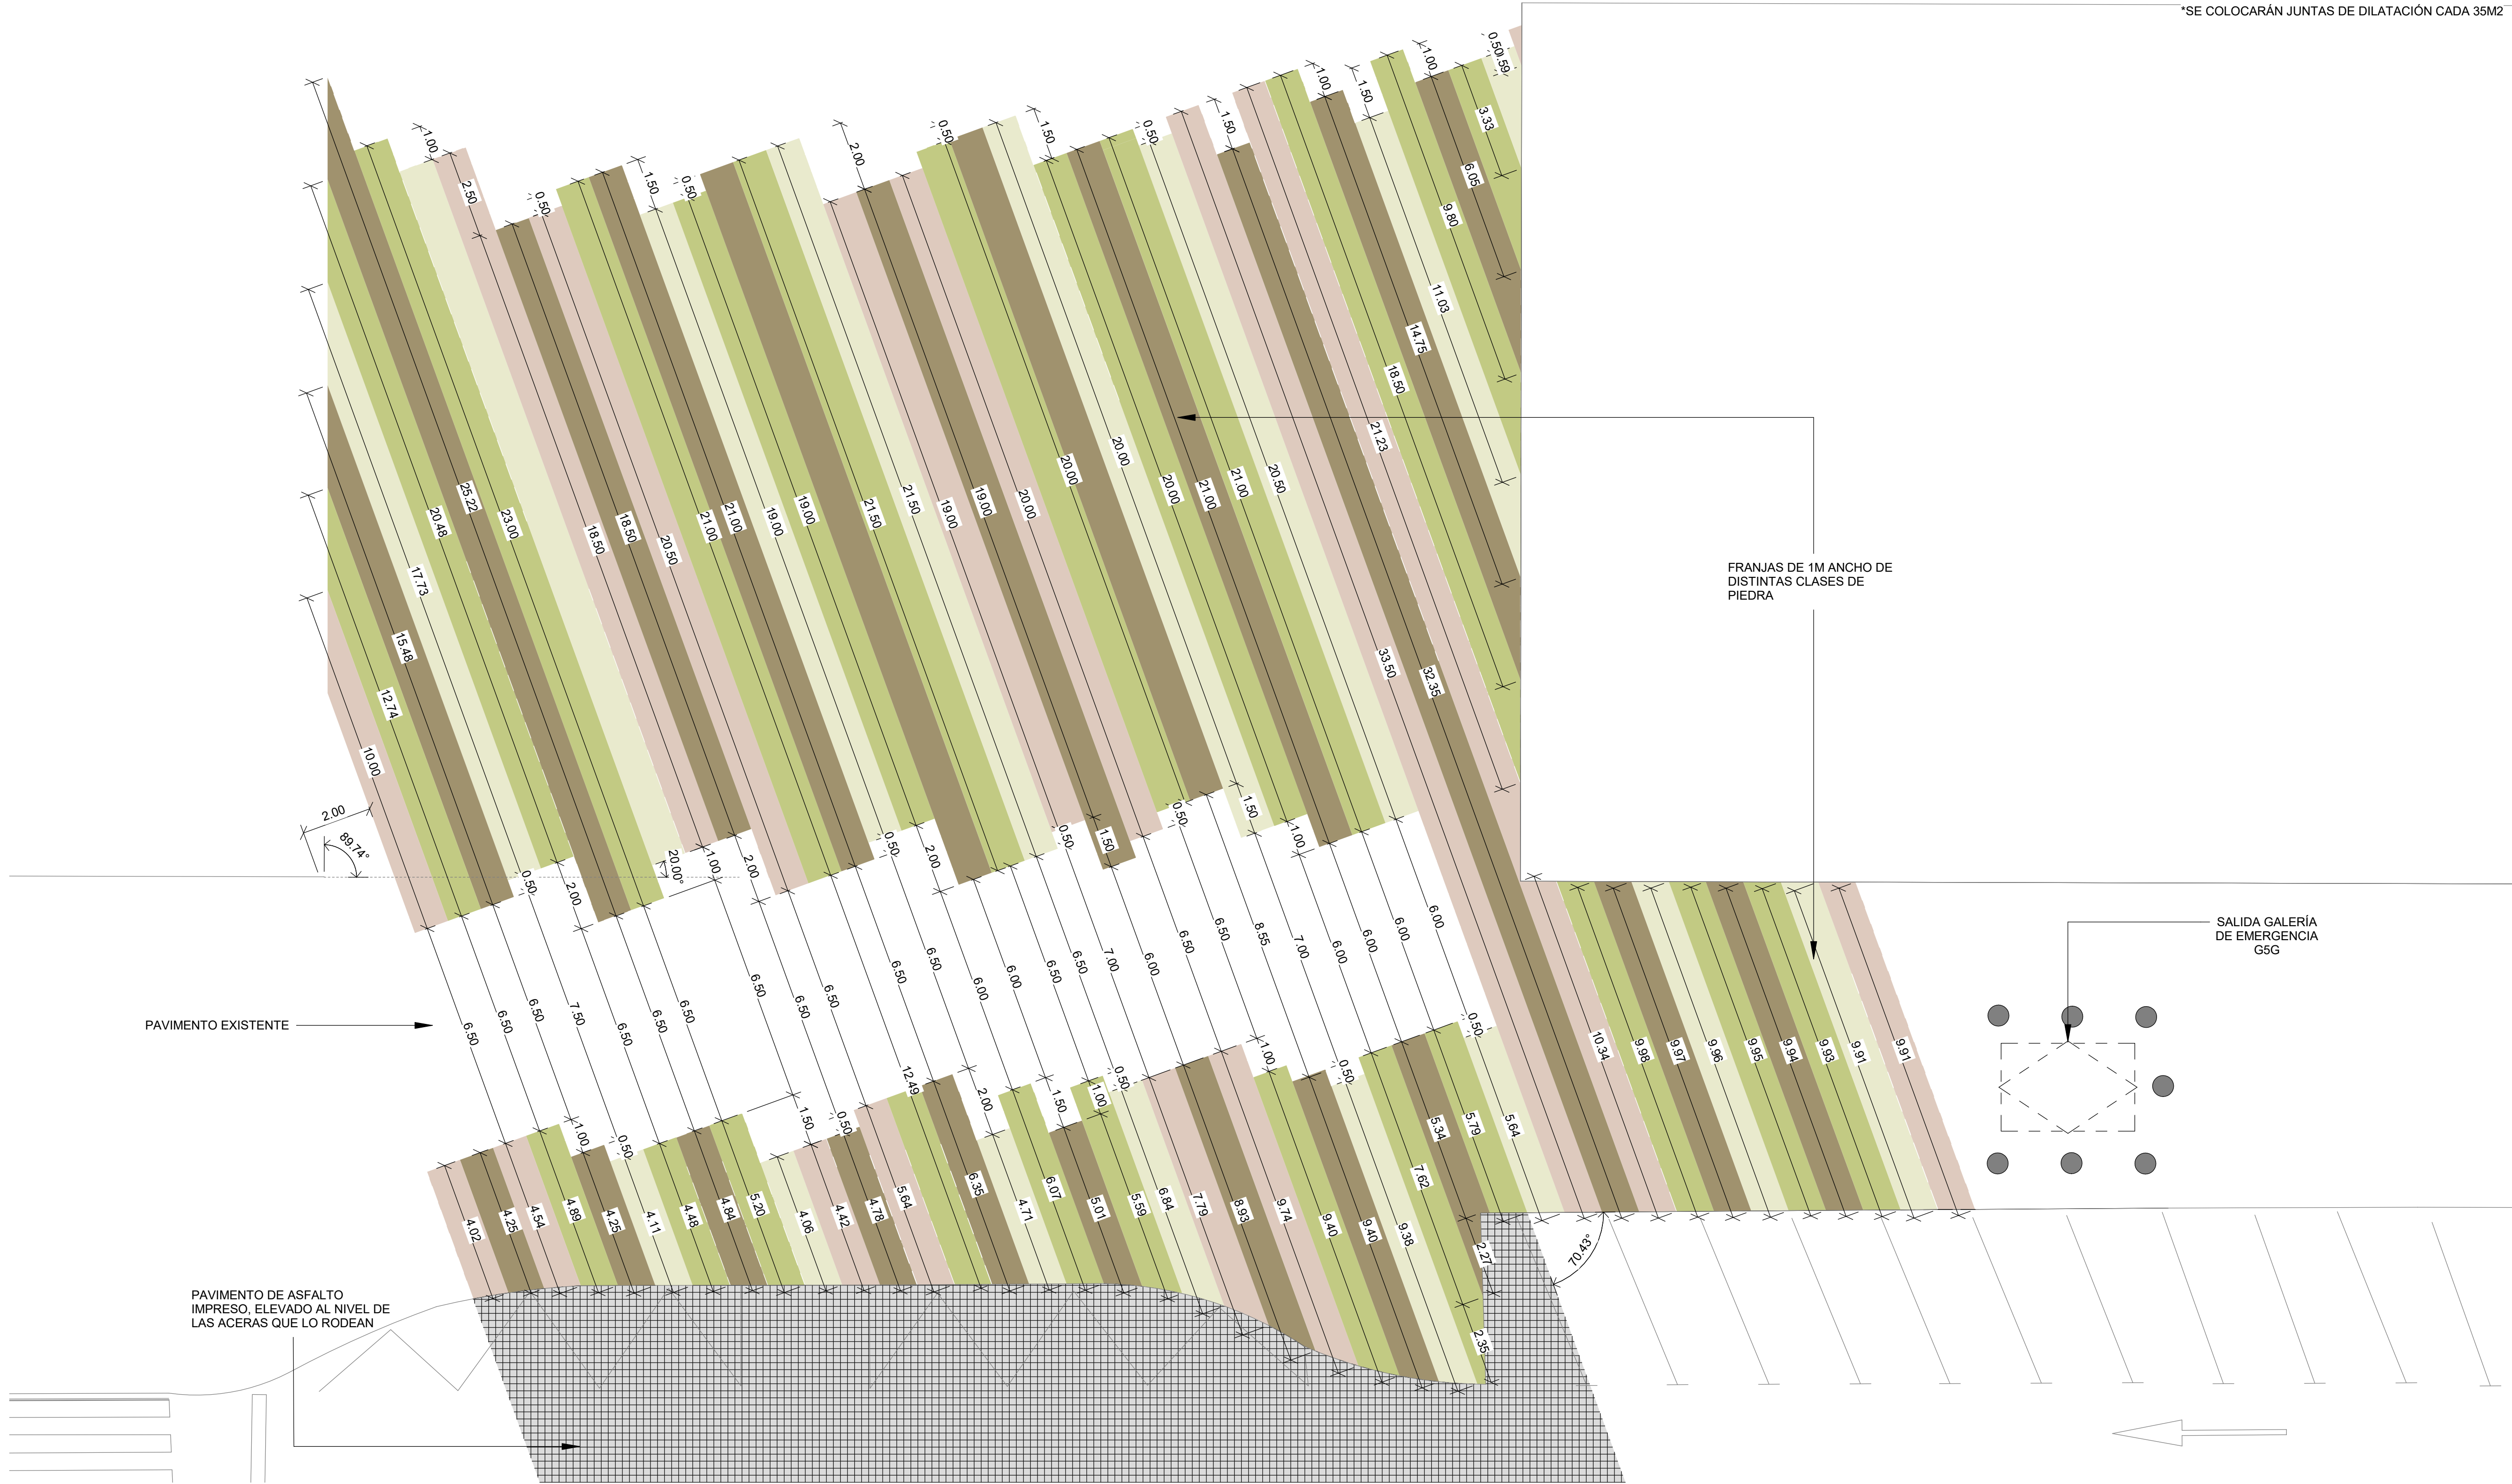

1 DESPIECE DE PAVIMENTOS. PLAZA 01. ZOOM ZONA 1
SCALE 1:100

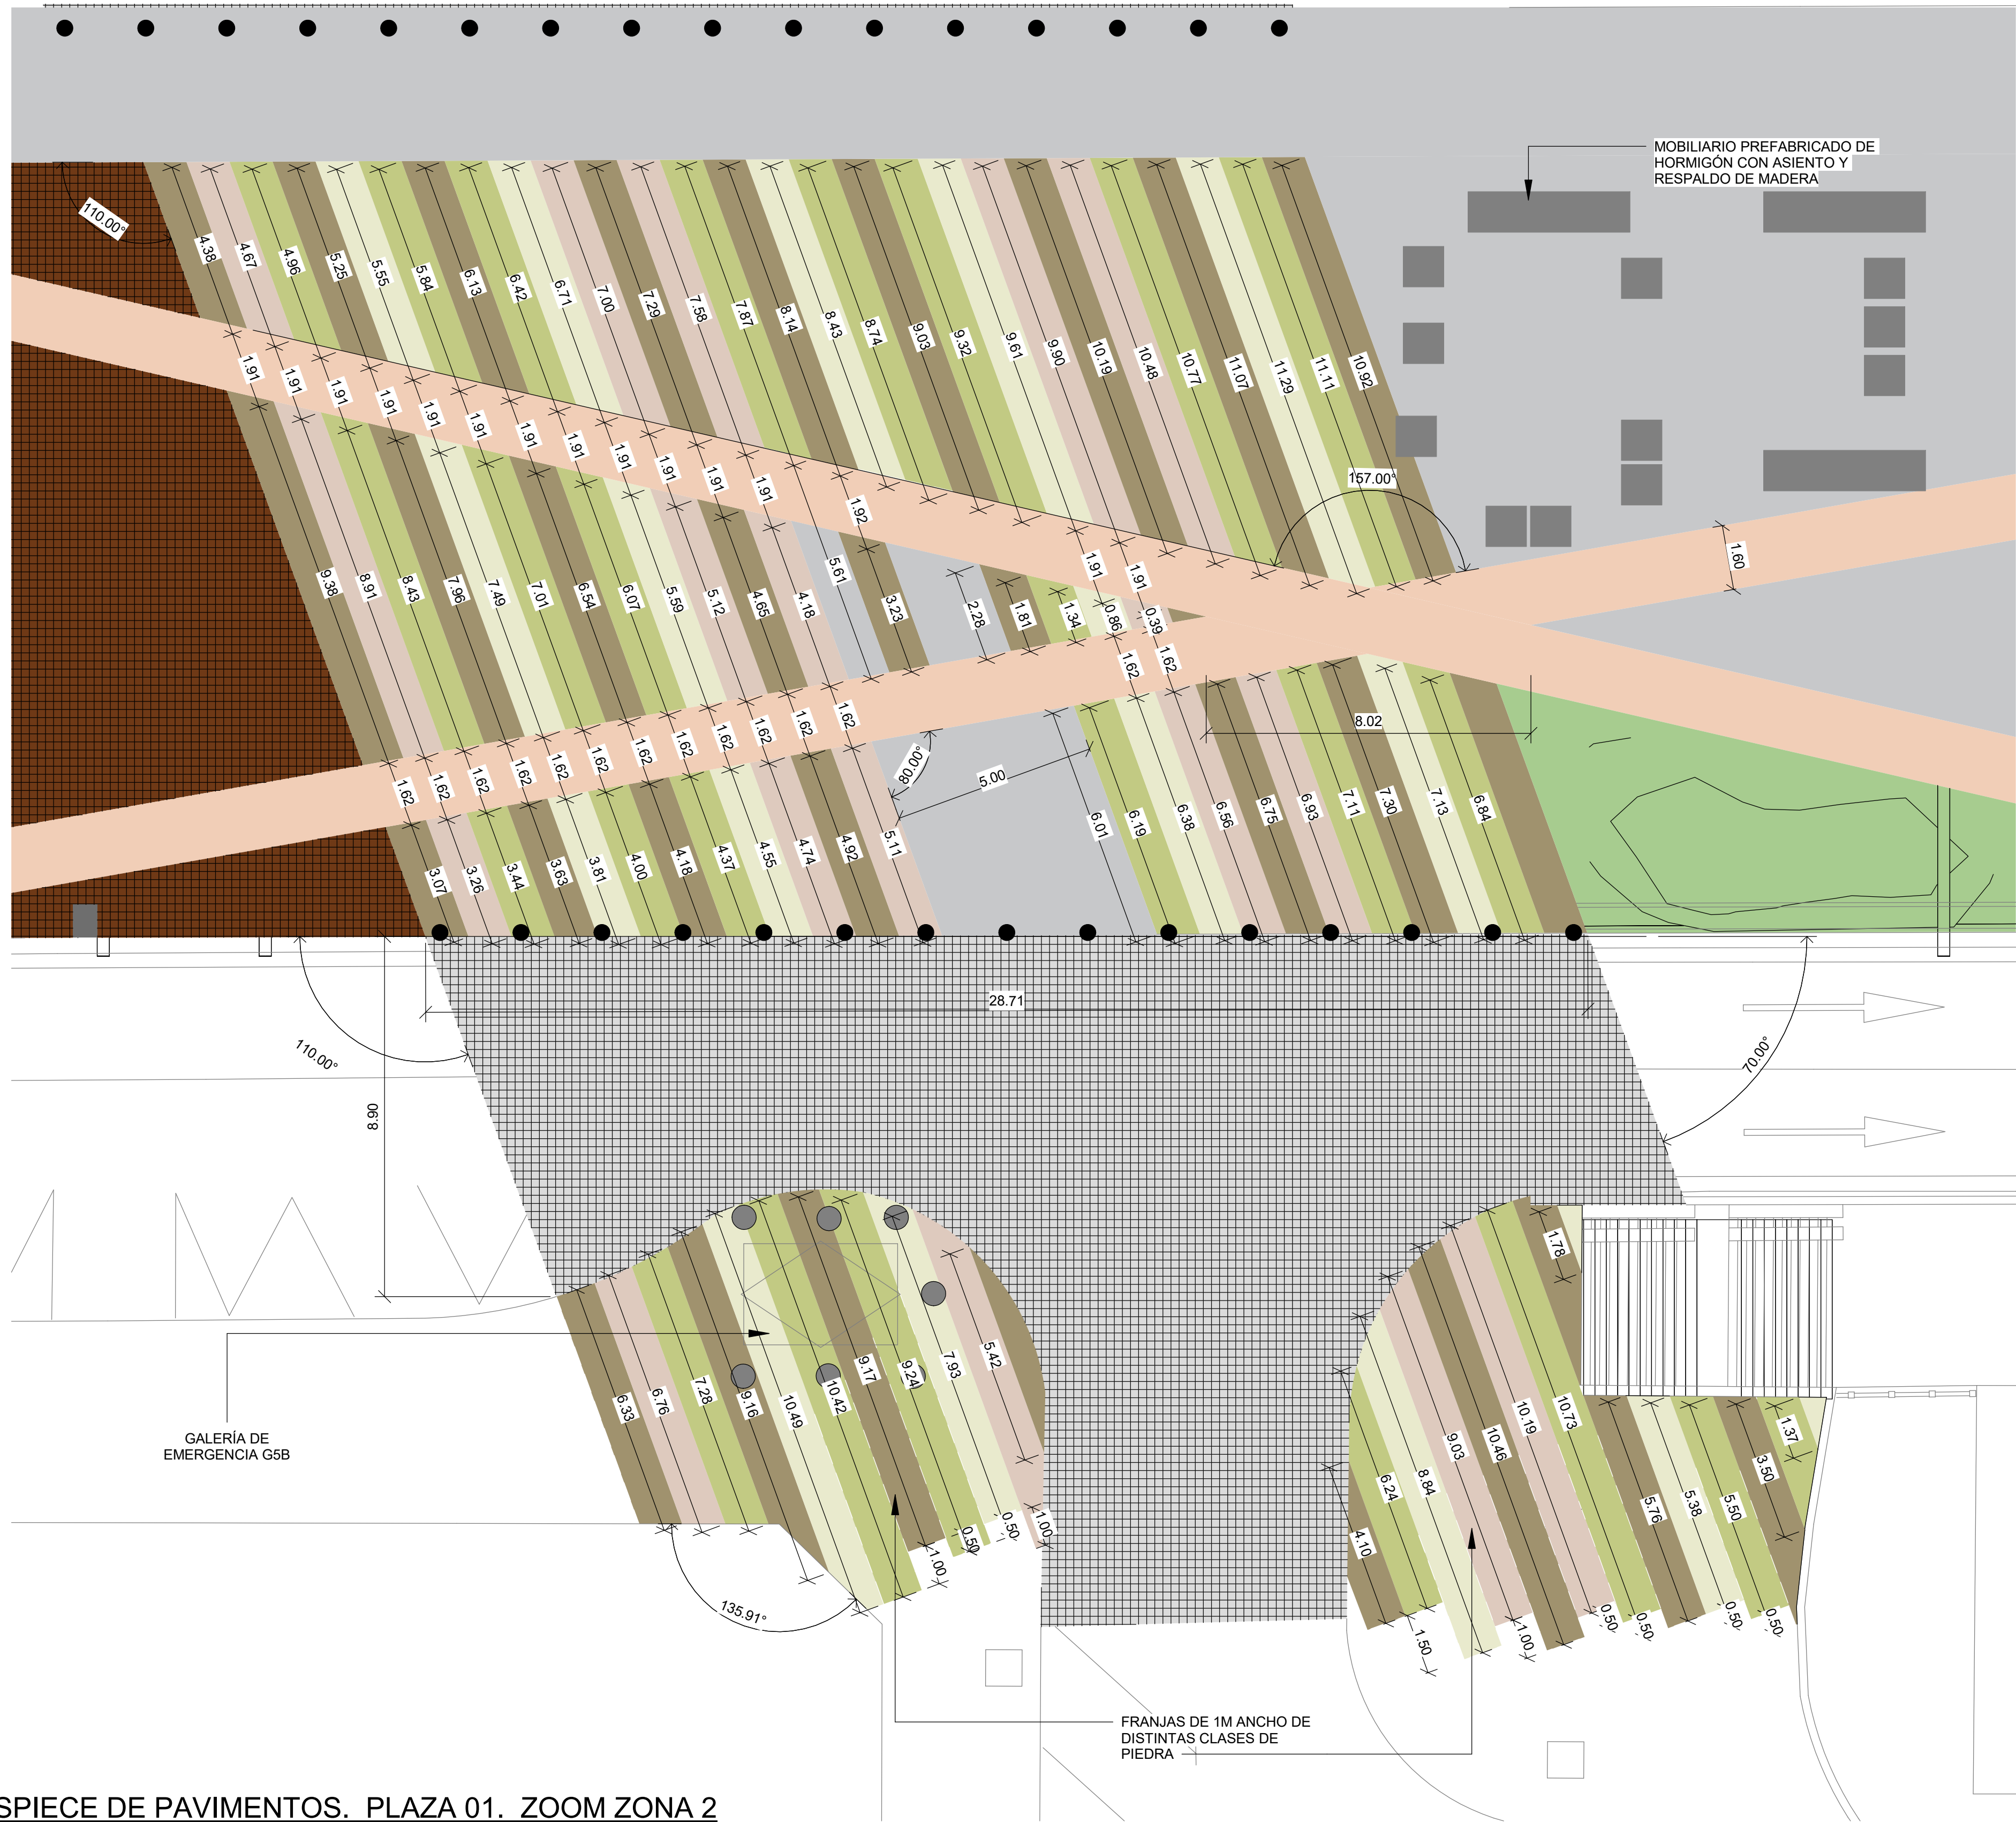


LEYENDA DE PAVIMENTOS	
	BALDOSA DE GRANITO AMARILLO SAN MARTÍÑO ABUJARDADO
	BALDOSA DE GRANITO VERDE OLIVA FLAMEADO
	BALDOSA DE GRNAITO AZUL PLATINO FLAMEADO
	BALDOSA DE GRANITO VERDE UBATUBA FLAMEADO
	PAVIMENTO DE PIEZAS DE LADRILLO
	PAVIMENTO DE MICROCEMENTO RAL 241-206-183
	BALDOSA DE PIEDRA SIMILAR A LA DE LA PLAZA EXISTENTE
	PAVIMENTO PERMEABLE DE CÉSPED
	ASFALTO IMPRESO

*SE COLOCARÁN JUNTAS DE DILATACIÓN CADA 35M2

1 DESPIECE DE PAVIMENTOS. PLAZA 01. ZOOM ZONA 2
SCALE 1:100

LEYENDA DE PAVIMENTOS	
	BALDOSA DE GRANITO AMARILLO SAN MARTÍÑO ABUJARDADO
	BALDOSA DE GRANITO VERDE OLIVA FLAMEADO
	BALDOSA DE GRNAITO AZUL PLATINO FLAMEADO
	BALDOSA DE GRANITO VERDE UBATUBA FLAMEADO
	PAVIMENTO DE PIEZAS DE LADRILLO
	PAVIMENTO DE MICROCEMENTO RAL 241-206-183
	BALDOSA DE PIEDRA SIMILAR A LA DE LA PLAZA EXISTENTE
	PAVIMENTO PERMEABLE DE CÉSPED
	ASFALTO IMPRESO


*SE COLOCARÁN JUNTAS DE DILATACIÓN CADA 35M2

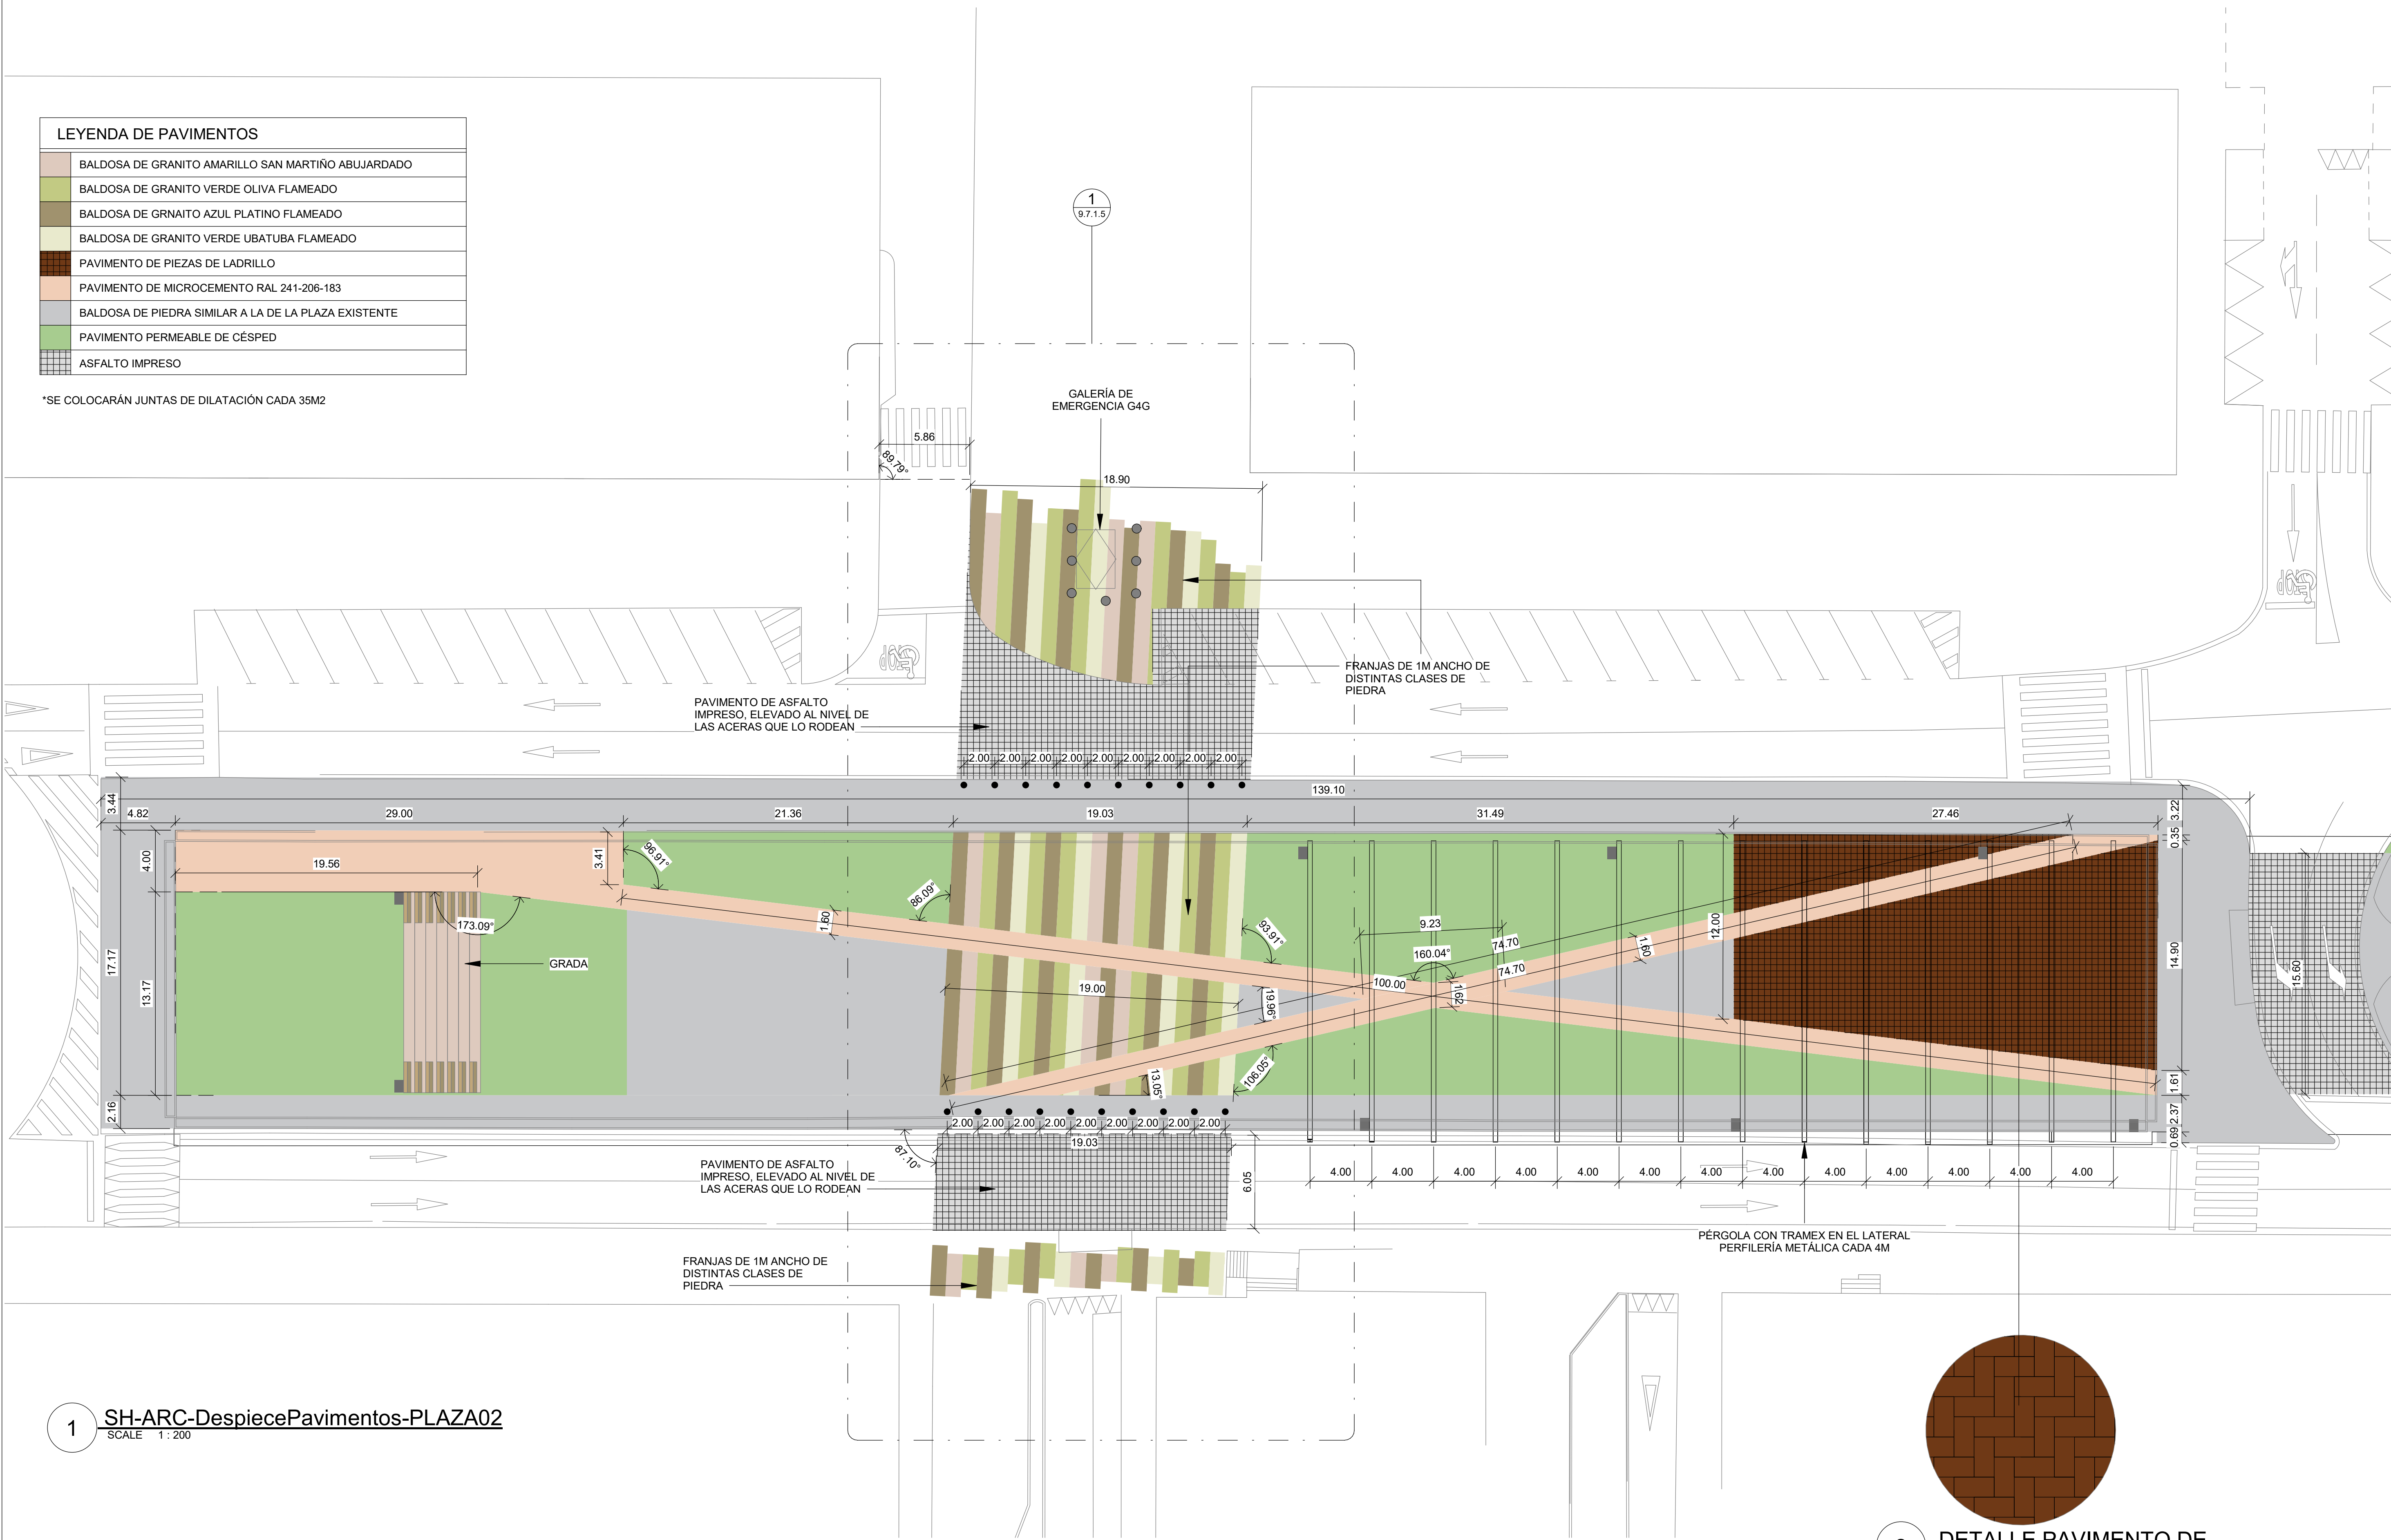

1 **SH-ARC-DespiecePavimentos-PLAZA02**
SCALE 1 : 200

2 **DETALLE PAVIMENTO DE LADRILLO**

SCALE 1 : 10

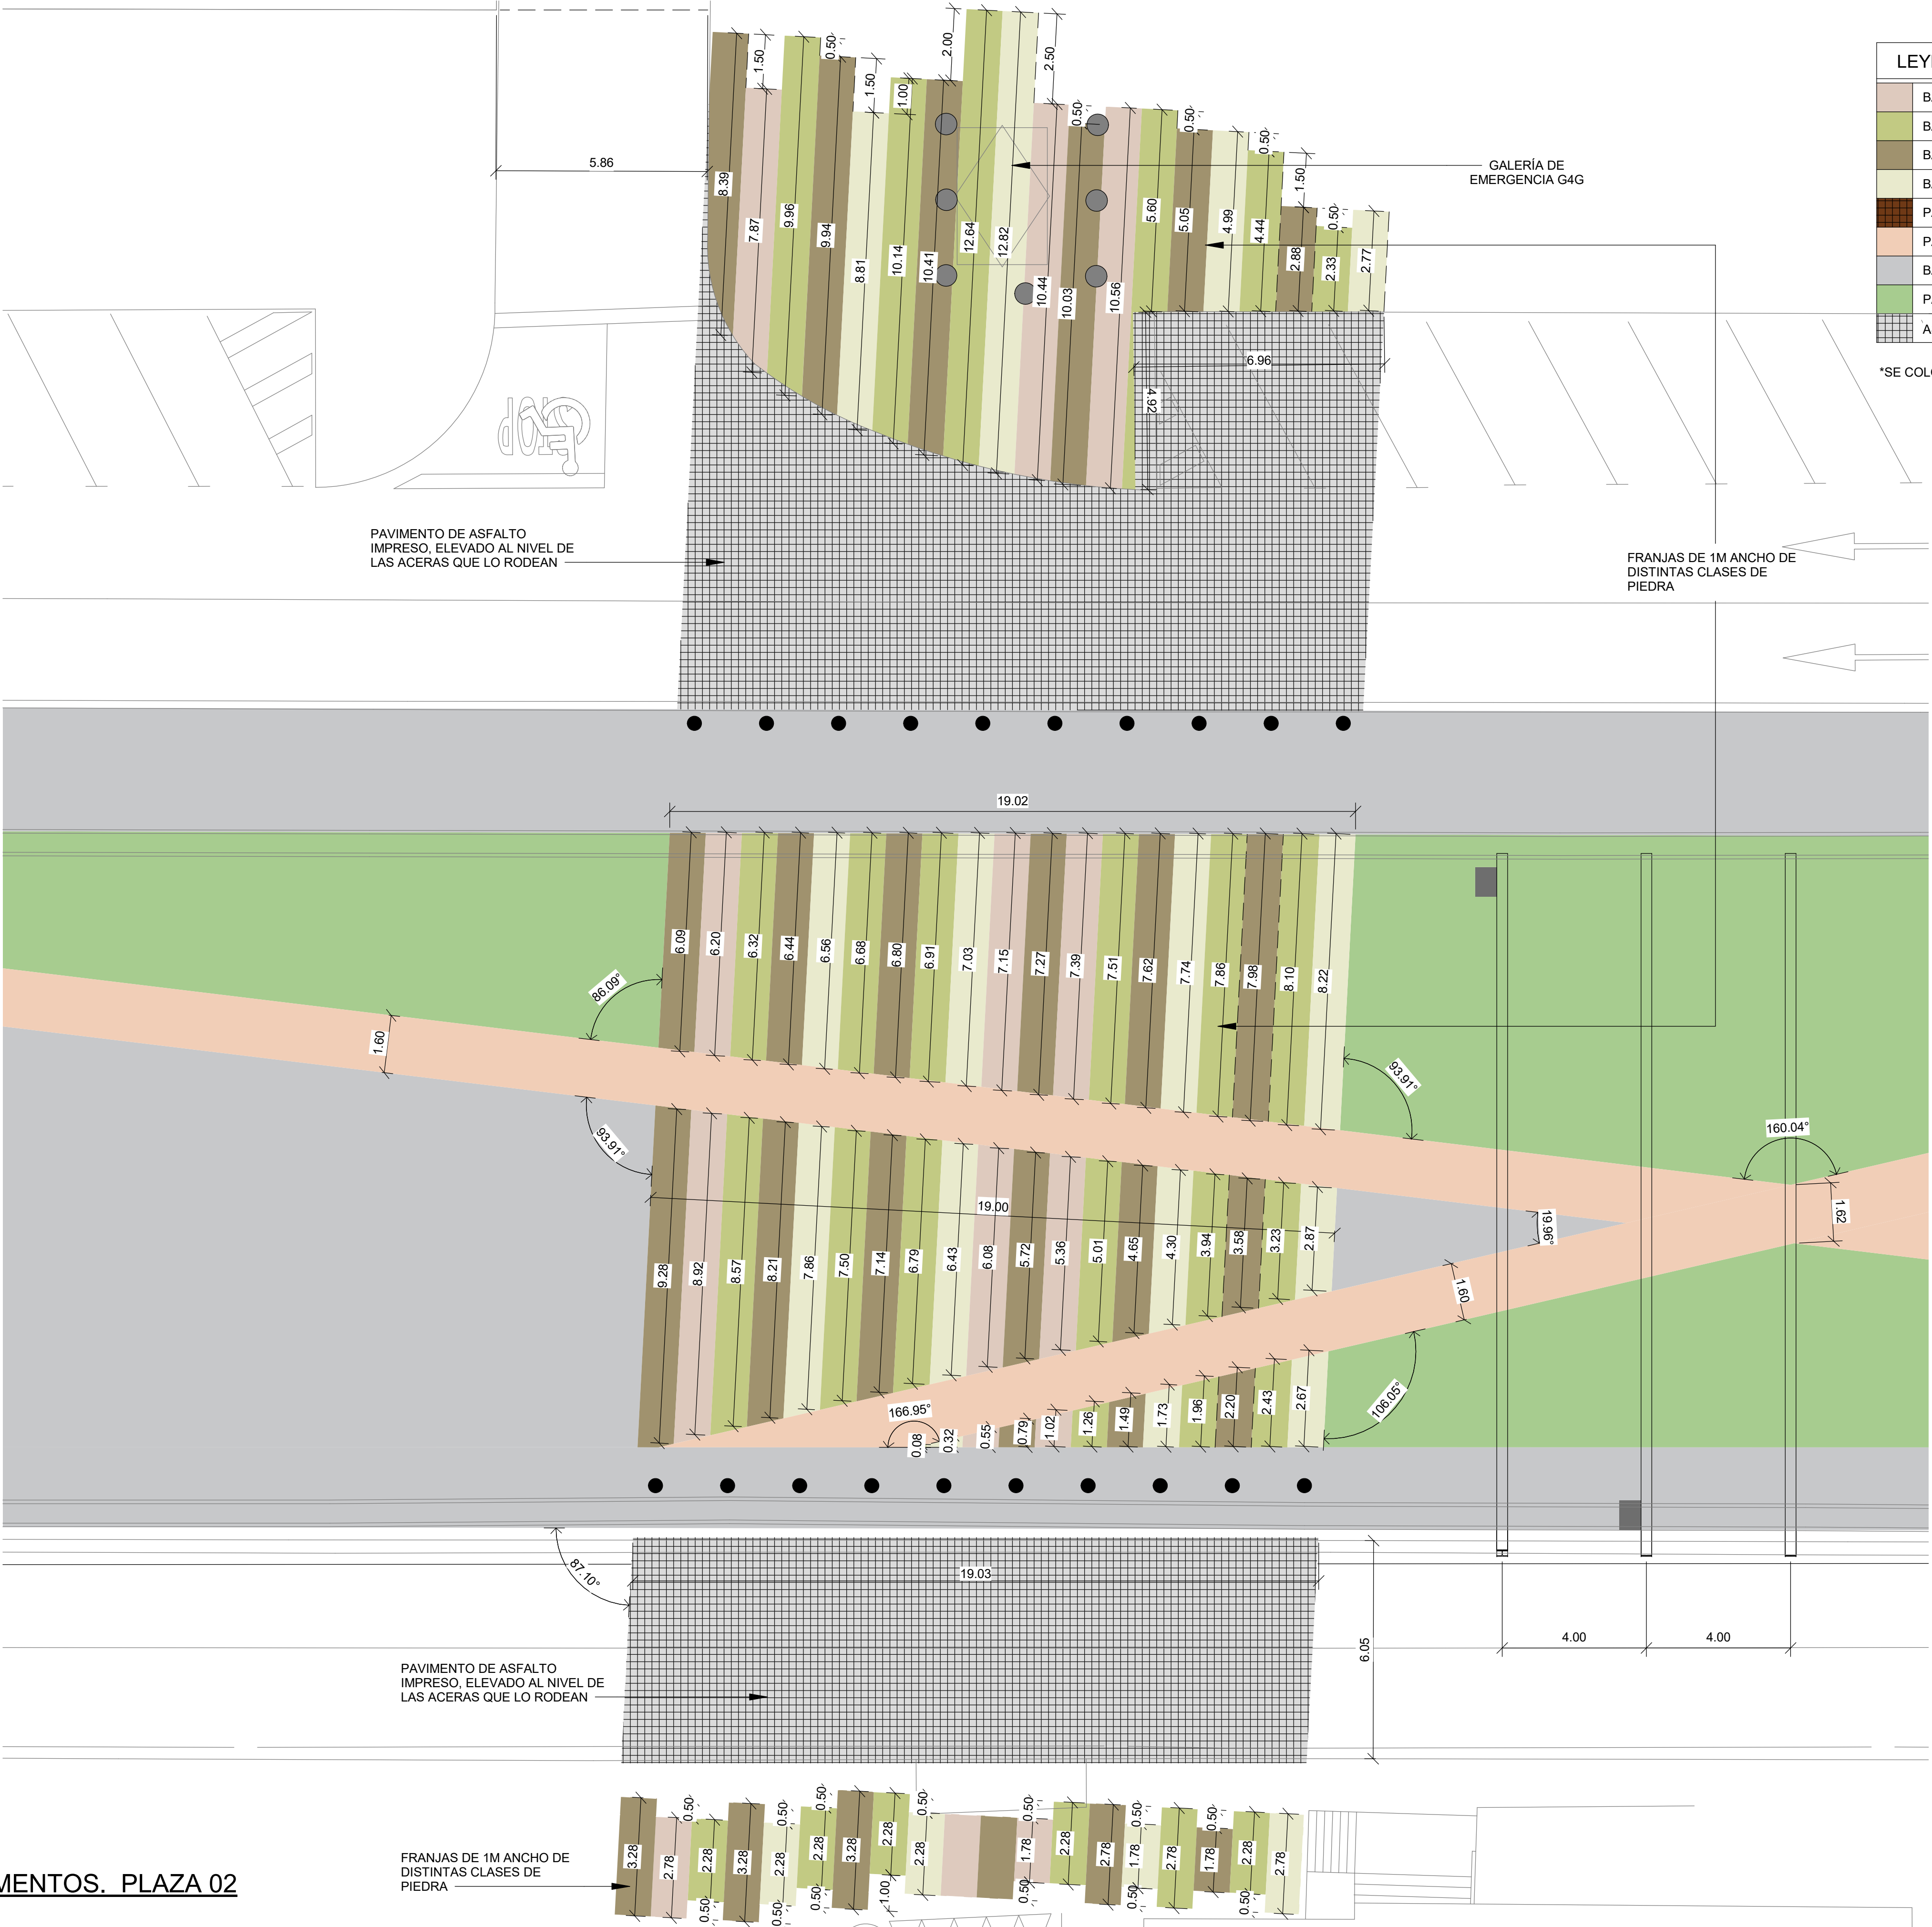


LEYENDA DE PAVIMENTOS	
	BALDOSA DE GRANITO AMARILLO SAN MARTÍÑO ABUJARDADO
	BALDOSA DE GRANITO VERDE OLIVA FLAMEADO
	BALDOSA DE GRNAITO AZUL PLATINO FLAMEADO
	BALDOSA DE GRANITO VERDE UBATUBA FLAMEADO
	PAVIMENTO DE PIEZAS DE LADRILLO
	PAVIMENTO DE MICROCEMENTO RAL 241-206-183
	BALDOSA DE PIEDRA SIMILAR A LA DE LA PLAZA EXISTENTE
	PAVIMENTO PERMEABLE DE CÉSPED
	ASFALTO IMPRESO

*SE COLOCARÁN JUNTAS DE DILATACIÓN CADA 35M2

1 DESPIECE DE PAVIMENTOS. PLAZA 02
SCALE 1 : 100

FRANJAS DE 1M ANCHO DE
DISTINTAS CLASES DE
PIEDRA

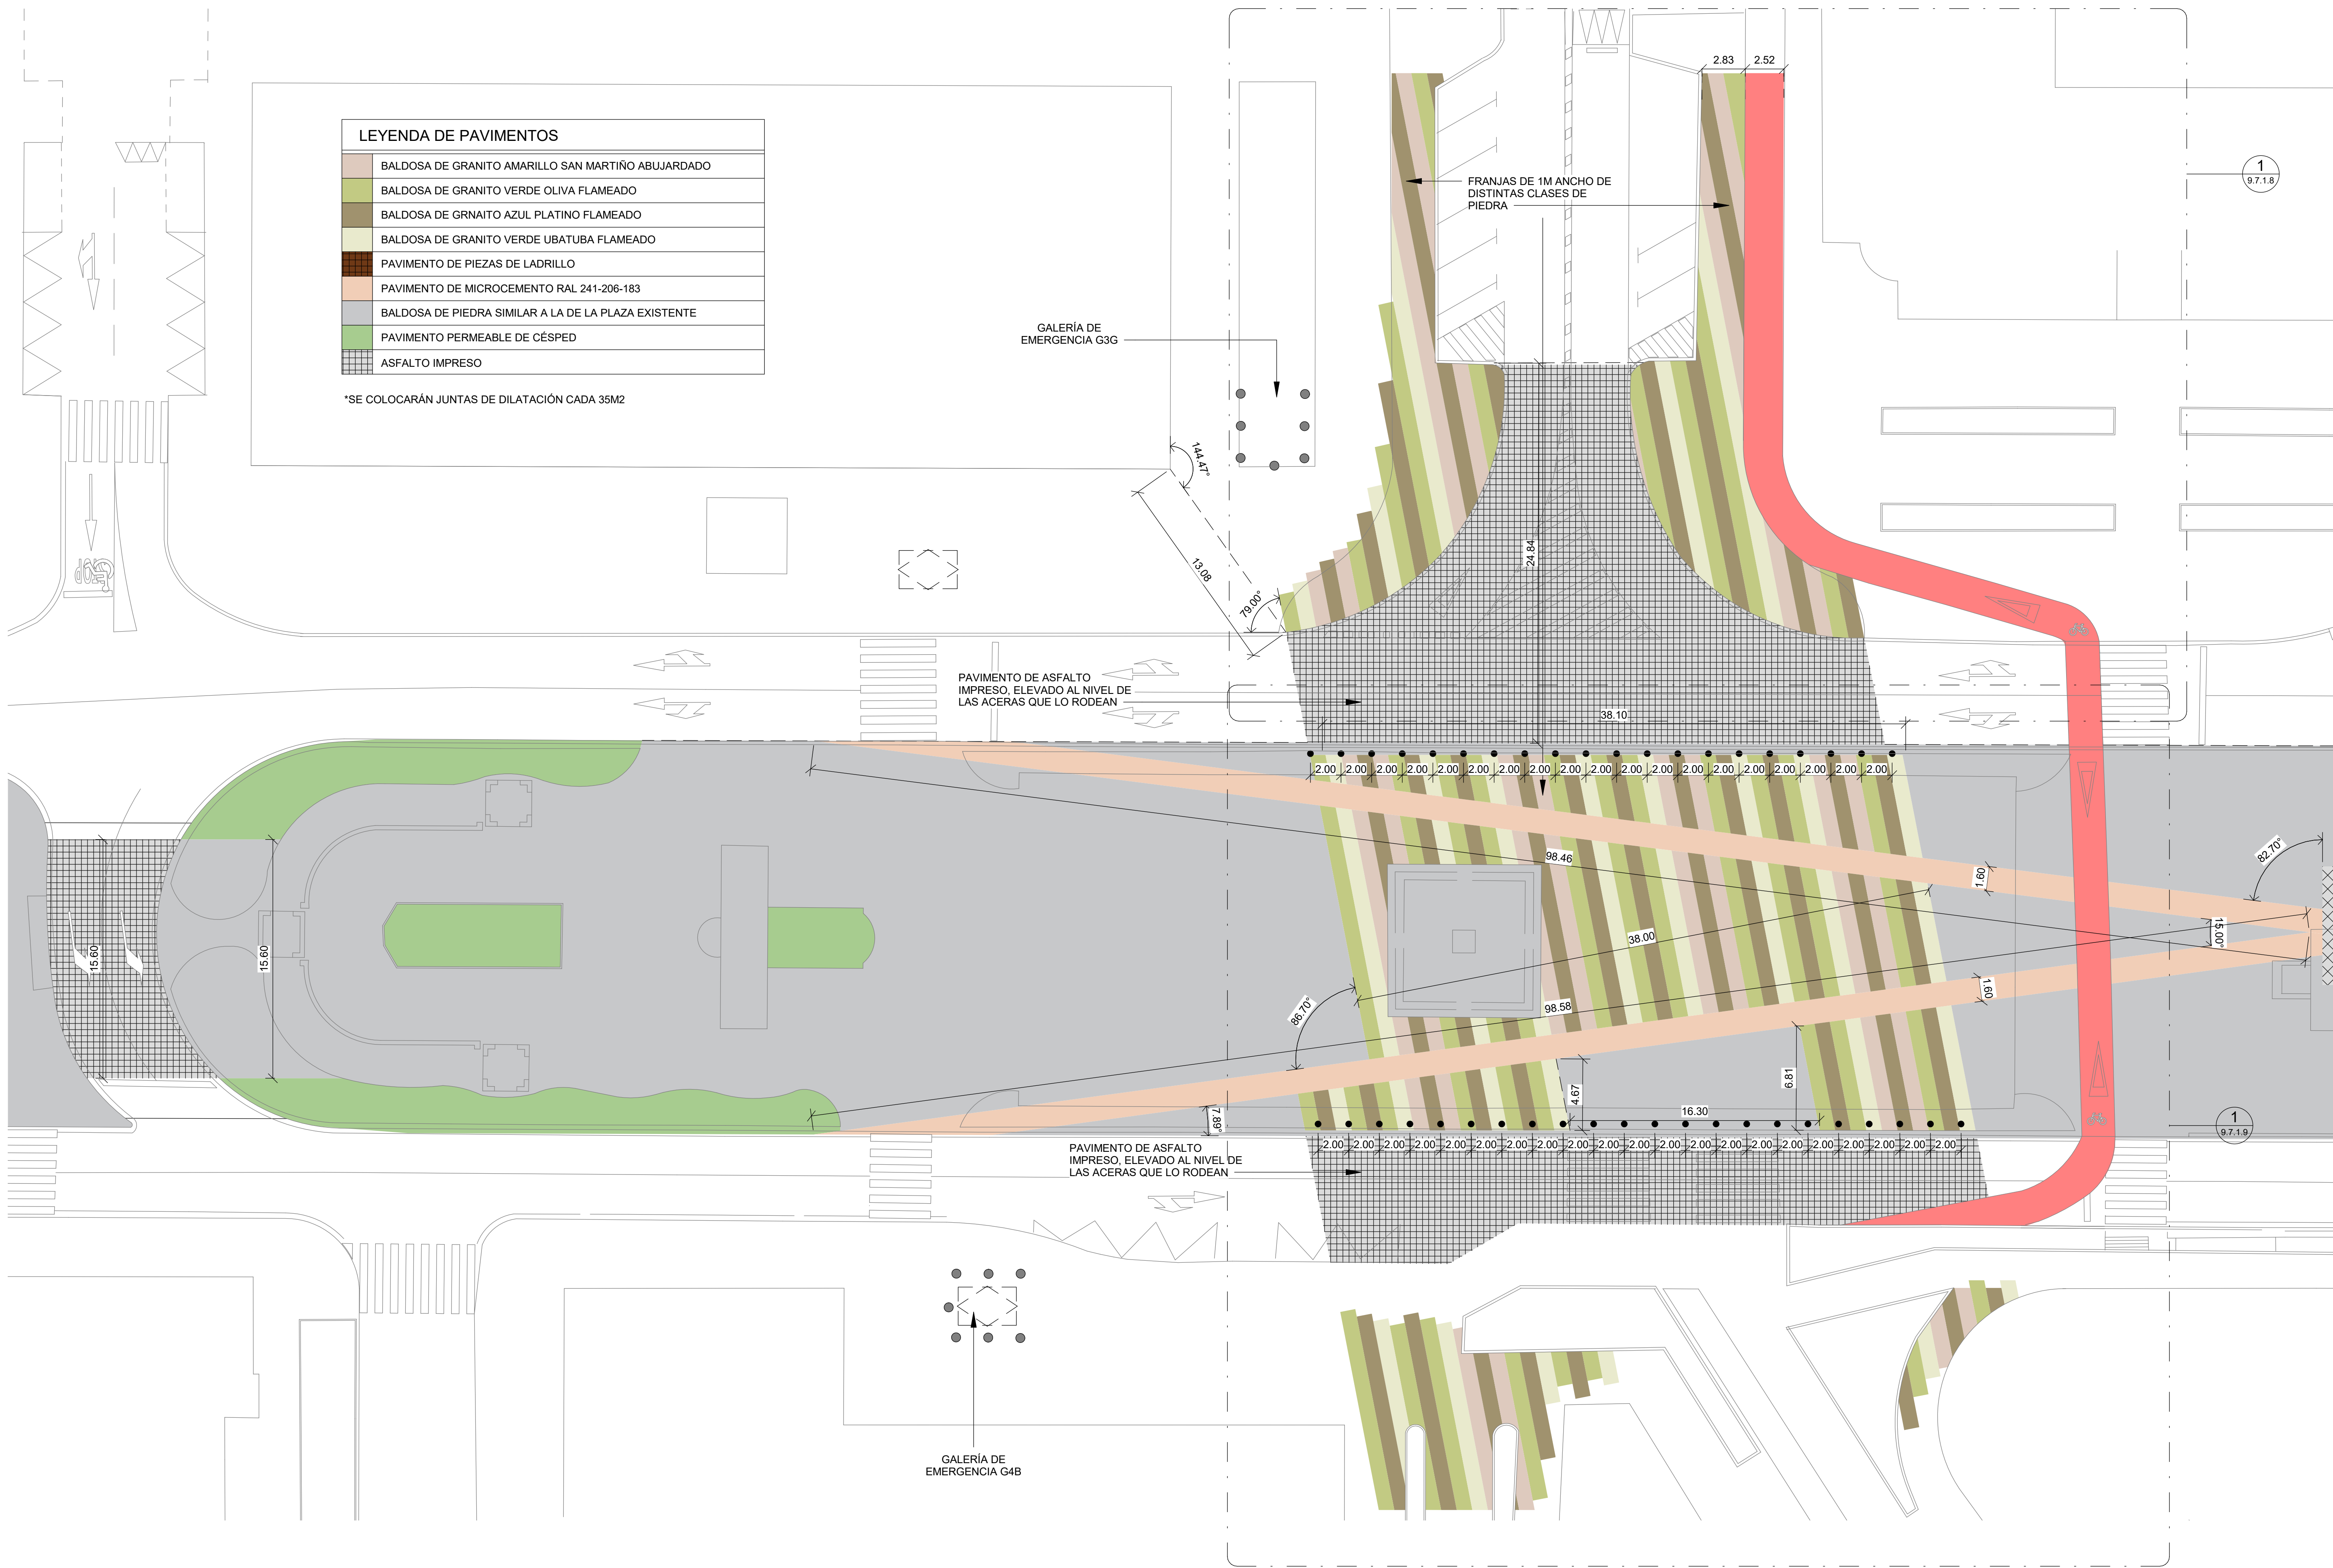


LEYENDA DE PAVIMENTOS	
	BALDOSA DE GRANITO AMARILLO SAN MARTÍN ABUJARDADO
	BALDOSA DE GRANITO VERDE OLIVA FLAMEADO
	BALDOSA DE GRNAITO AZUL PLATINO FLAMEADO
	BALDOSA DE GRANITO VERDE UBATUBA FLAMEADO
	PAVIMENTO DE PIEZAS DE LADRILLO
	PAVIMENTO DE MICROCEMENTO RAL 241-206-183
	BALDOSA DE PIEDRA SIMILAR A LA DE LA PLAZA EXISTENTE
	PAVIMENTO PERMEABLE DE CÉSPED
	ASFALTO IMPRESO

*SE COLOCARÁN JUNTAS DE DILATACIÓN CADA 35M2

1 PLAZA 03.1
SCALE 1:200

LEYENDA DE PAVIMENTOS	
	BALDOSA DE GRANITO AMARILLO SAN MARTIÑO ABUJARDADO
	BALDOSA DE GRANITO VERDE OLIVA FLAMEADO
	BALDOSA DE GRNAITO AZUL PLATINO FLAMEADO
	BALDOSA DE GRANITO VERDE UBATUBA FLAMEADO
	PAVIMENTO DE PIEZAS DE LADRILLO
	PAVIMENTO DE MICROCEMENTO RAL 241-206-183
	BALDOSA DE PIEDRA SIMILAR A LA DE LA PLAZA EXISTENTE
	PAVIMENTO PERMEABLE DE CÉSPED
	ASFALTO IMPRESO

*SE COLOCARÁN JUNTAS DE DILATACIÓN CADA 35M2

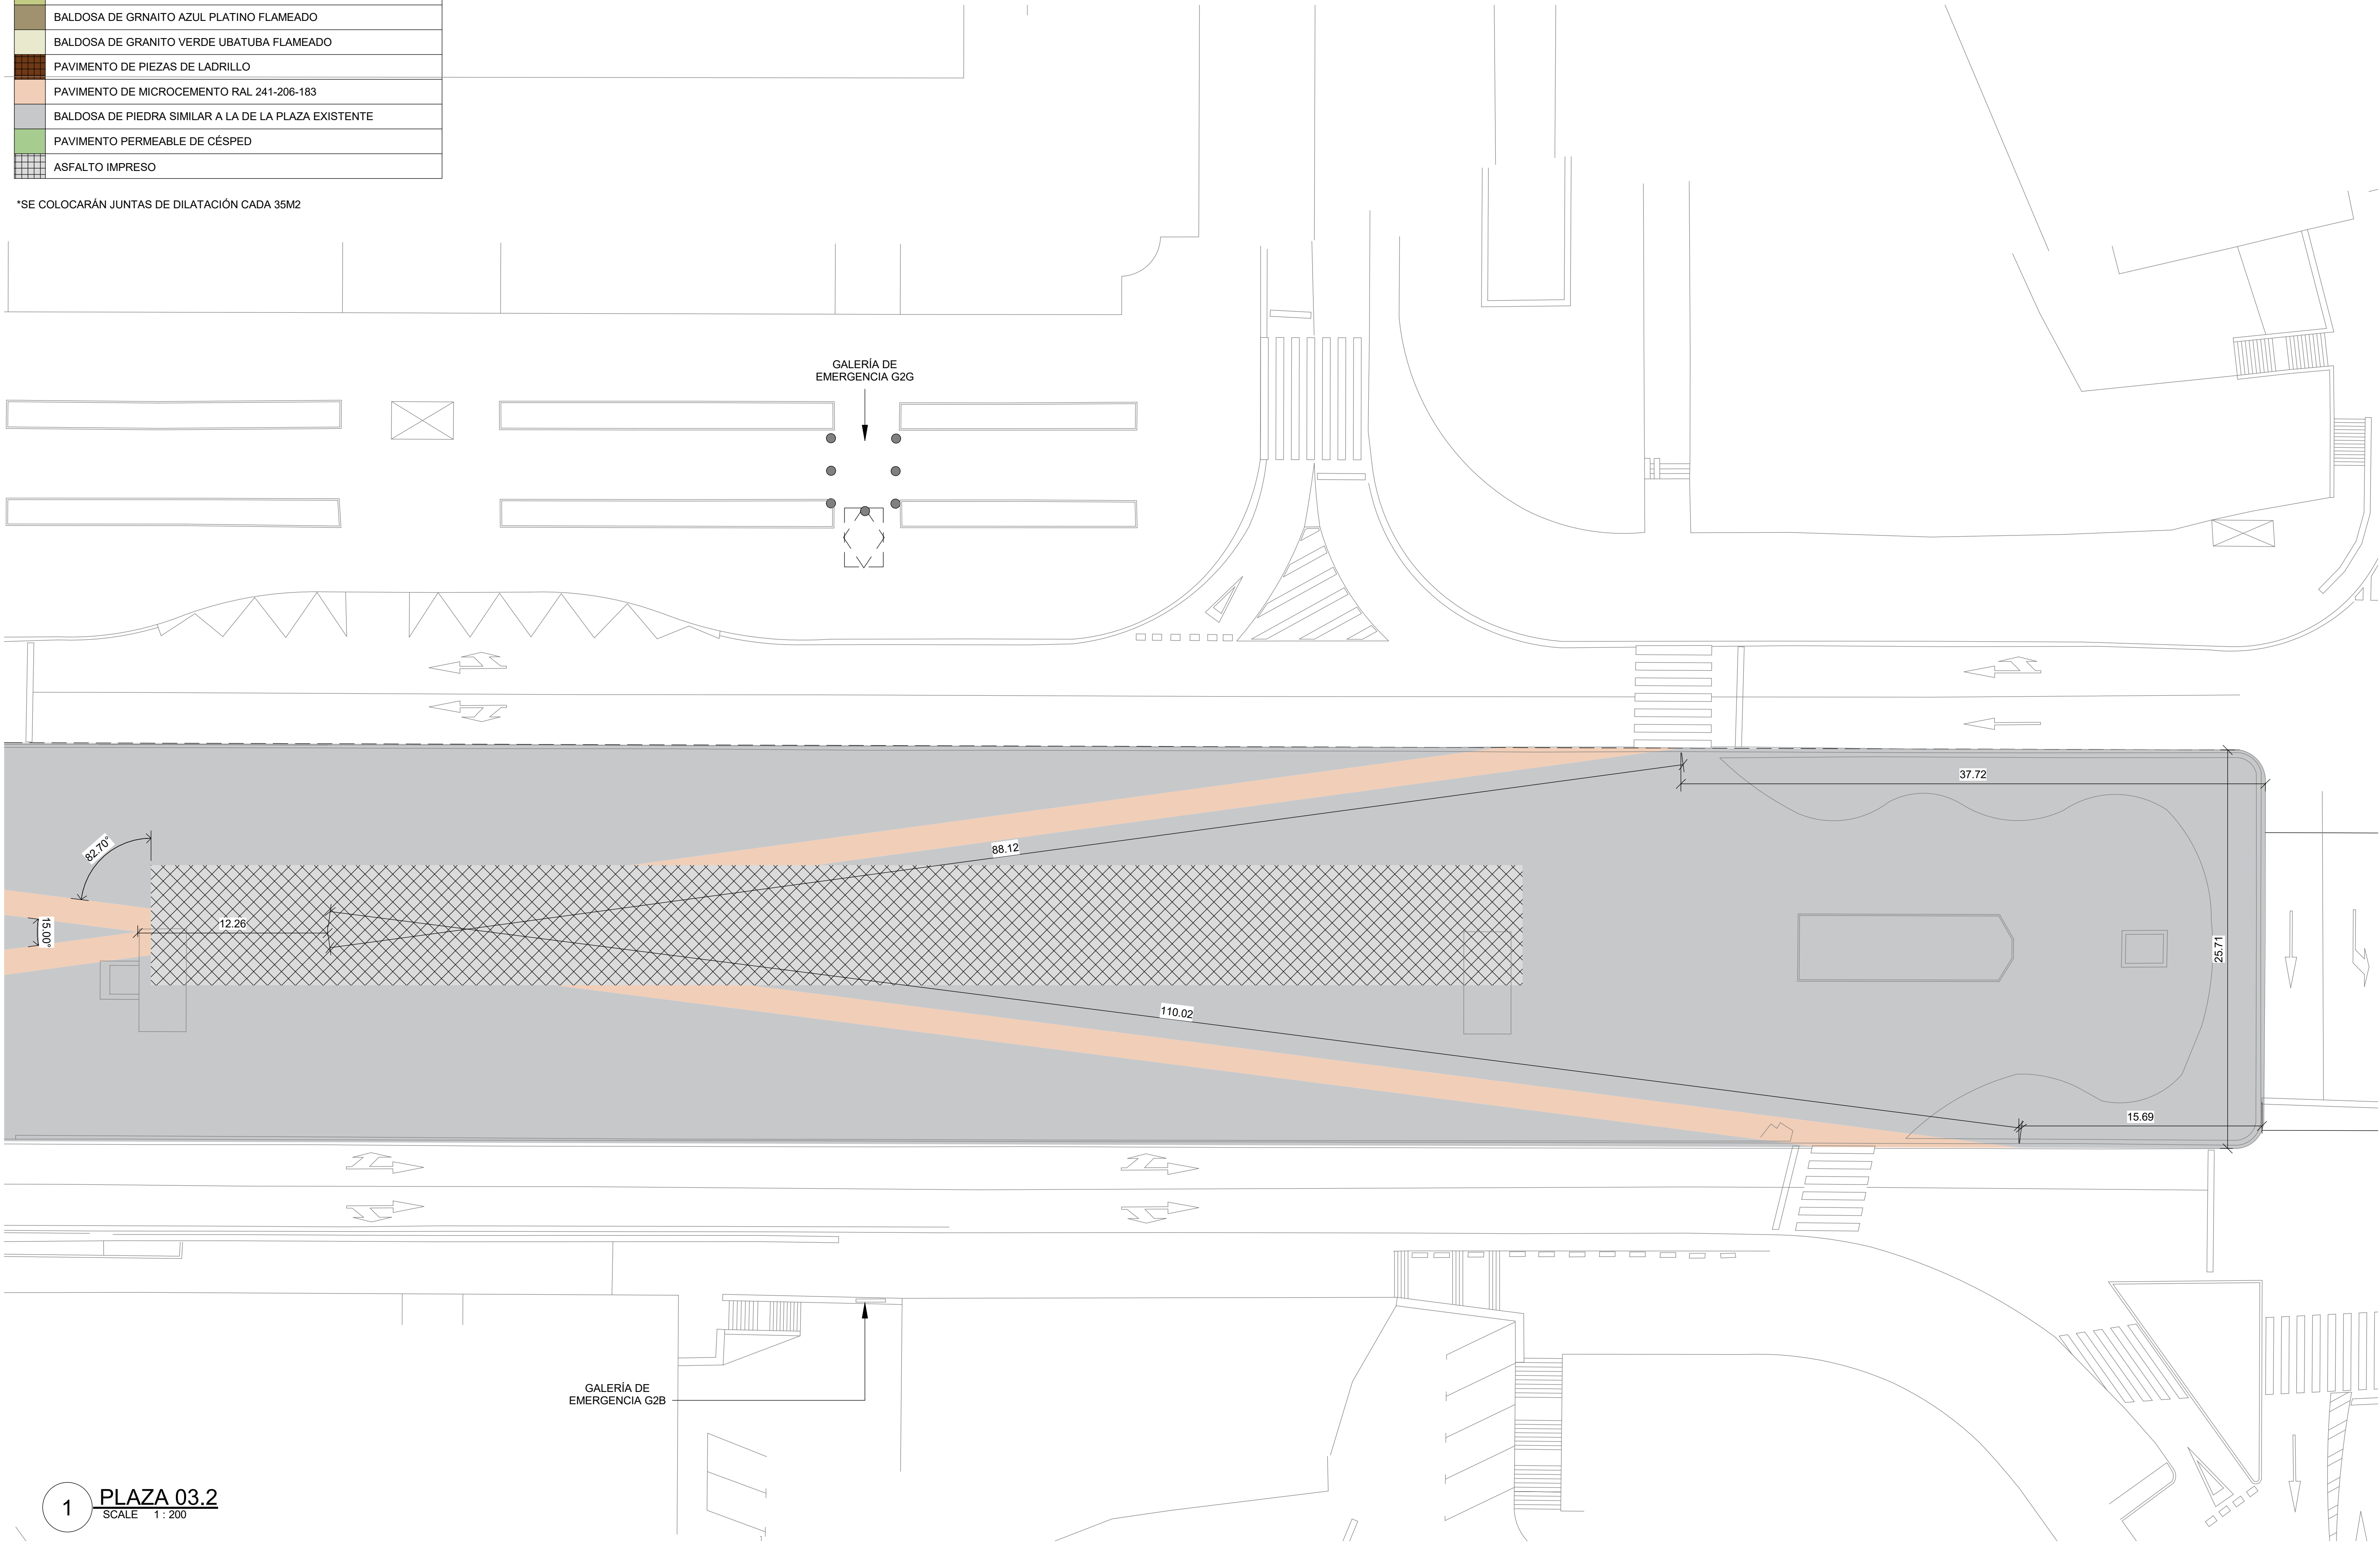



1 **PLAZA 03.2**
SCALE 1 : 200

LEYENDA DE PAVIMENTOS	
	BALDOSA DE GRANITO AMARILLO SAN MARTÍÑO ABUJARDADO
	BALDOSA DE GRANITO VERDE OLIVA FLAMEADO
	BALDOSA DE GRNAITO AZUL PLATINO FLAMEADO
	BALDOSA DE GRANITO VERDE UBATUBA FLAMEADO
	PAVIMENTO DE PIEZAS DE LADRILLO
	PAVIMENTO DE MICROCEMENTO RAL 241-206-183
	BALDOSA DE PIEDRA SIMILAR A LA DE LA PLAZA EXISTENTE
	PAVIMENTO PERMEABLE DE CÉSPED
	ASFALTO IMPRESO

*SE COLOCARÁN JUNTAS DE DILATACIÓN CADA 35M2




1 DESPIECE DE PAVIMENTOS. PLAZA 03. ZOOM ZONA 1
SCALE 1:100

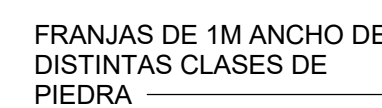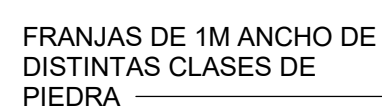


*SE COLOCARÁN JUNTAS DE DILATACIÓN CADA 35M2

SCALE 1 : 100

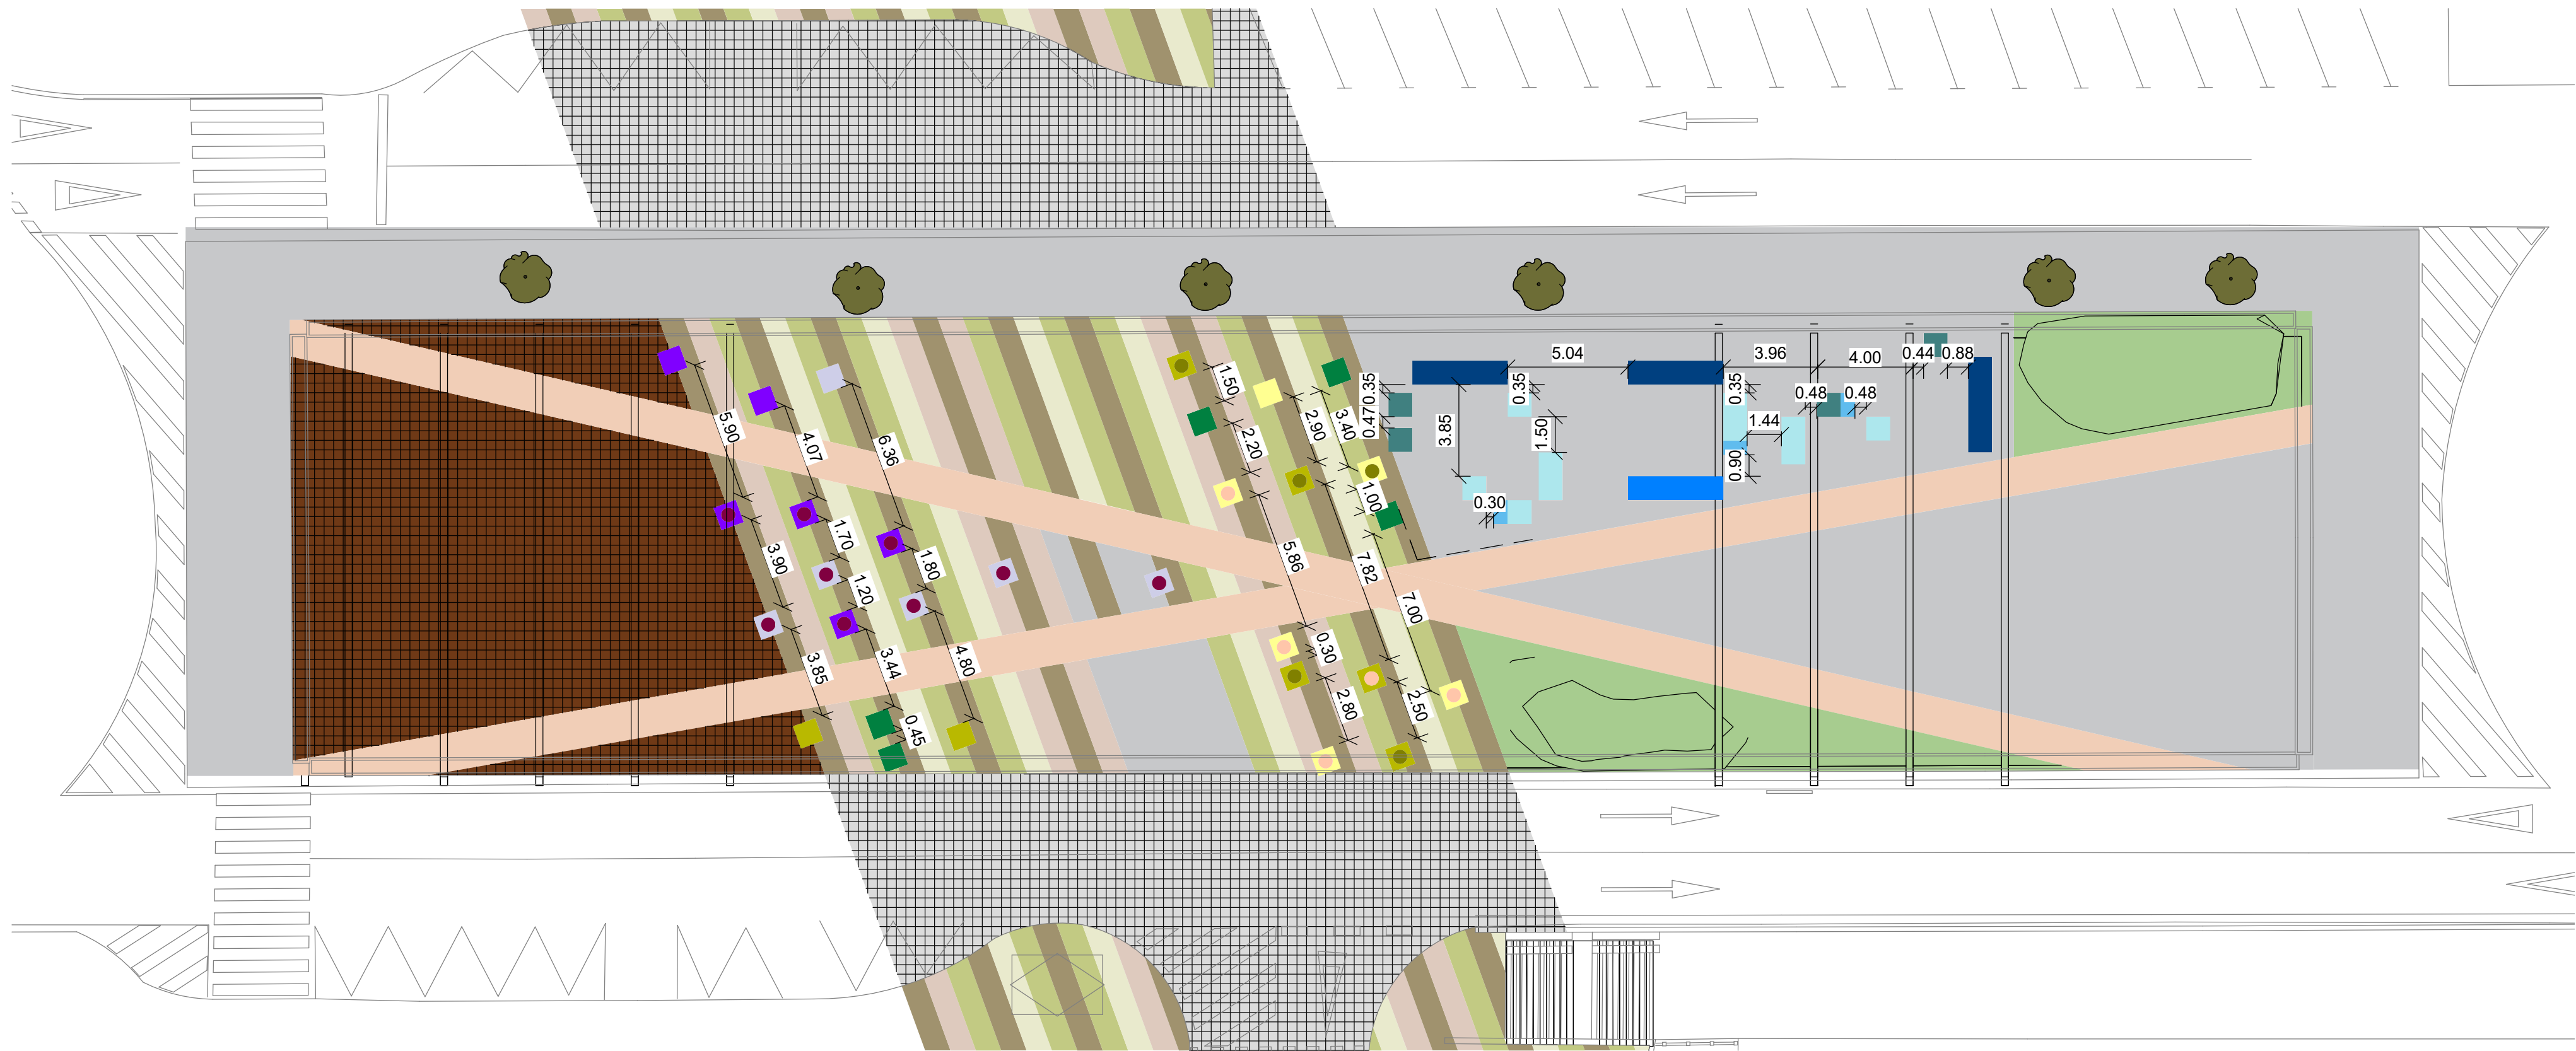


LEYENDA DE VEGETACIÓN Y MOBILIARIO	
VEGETACIÓN	
ALIGUSTRE	
MADROÑO	
TEJO	
CIRUELO	
MAGNOLIA	
ARCE MONTELLIER	
LAVANDA	
ROMERO RASTRERO	
SANTOLINA	
CINERARIA	
SALVIA NEMOROSA	
MOBILIARIO	
BANCO 1	
BANCO 2	
BANCO 3	
BANCO 4	
PAPELERA	


1 **PLAZA 01**
SCALE 1:200

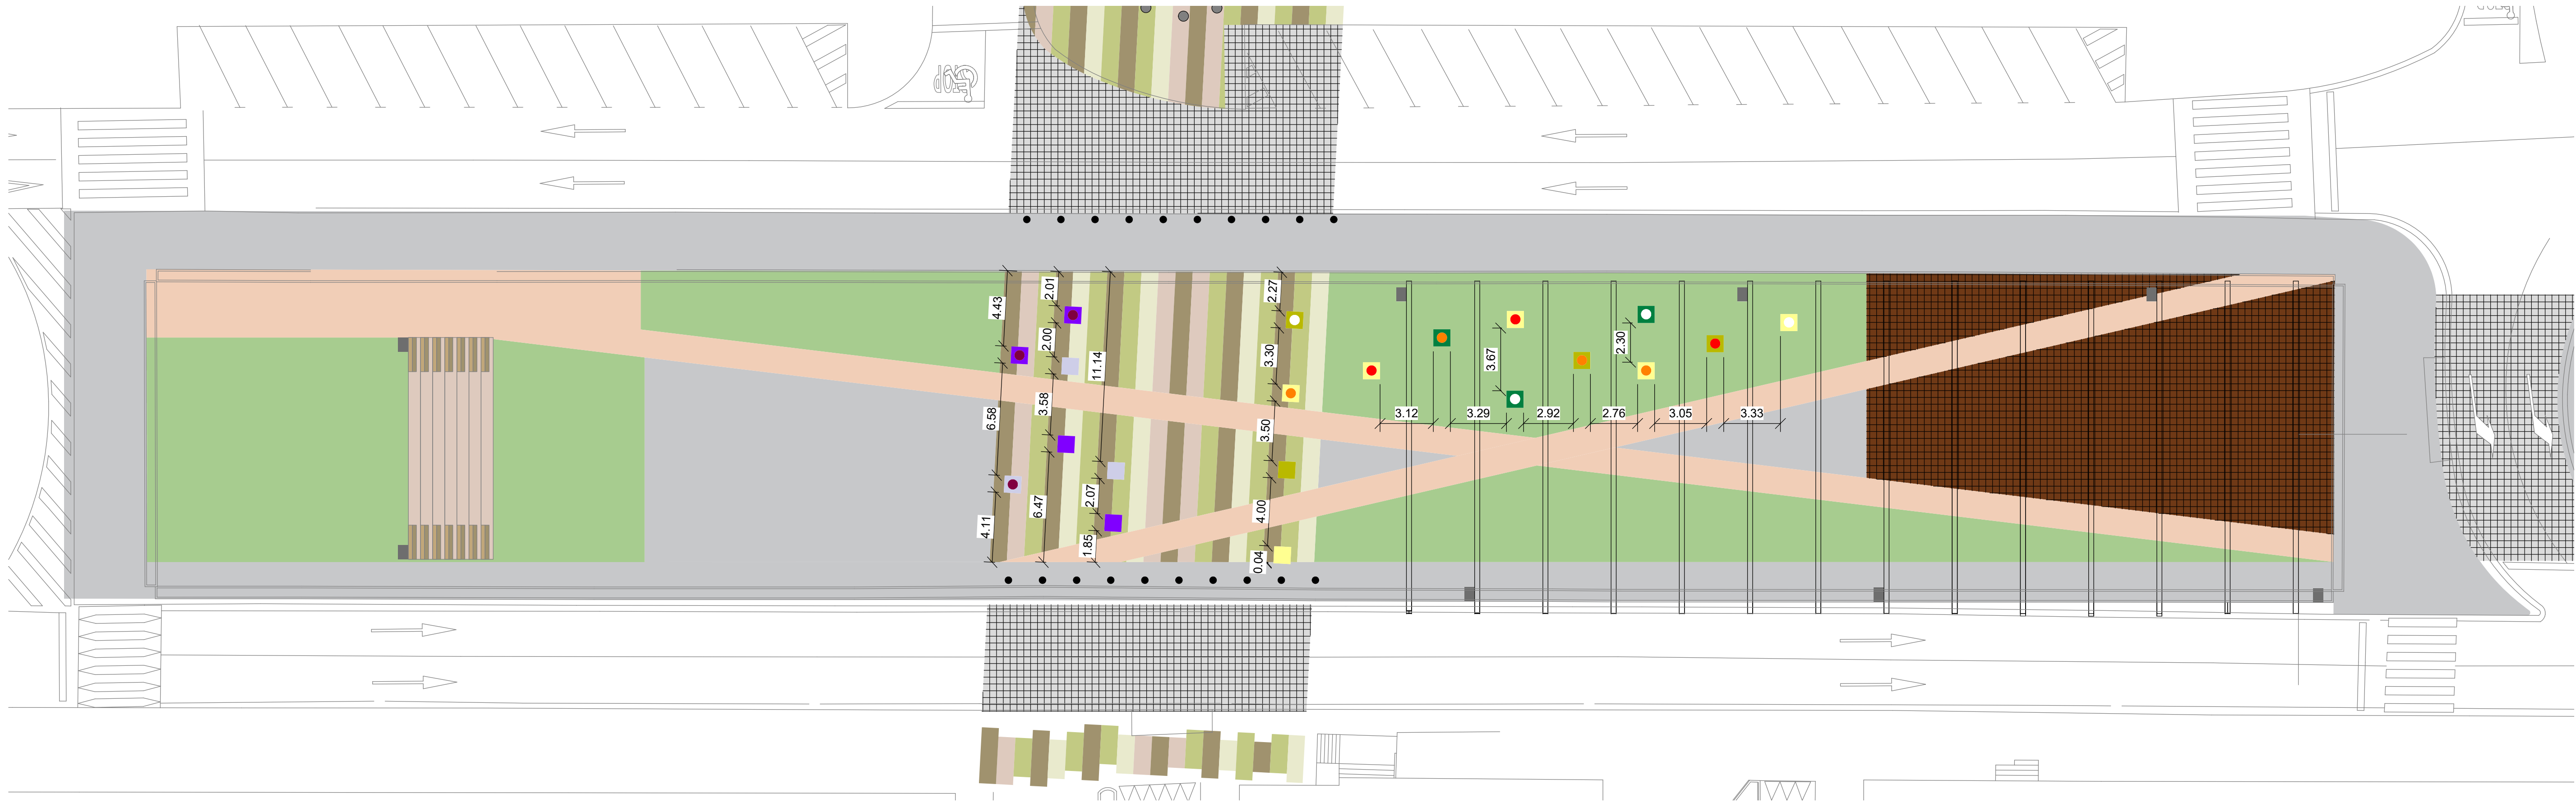


2 **PLAZA 02**
SCALE 1:200

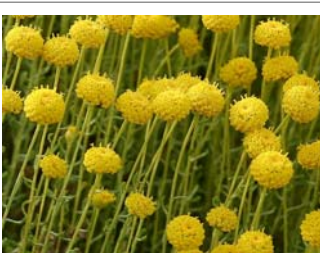VEGETACIÓN						
CÓDIGO	NOMBRE BOTÁNICO	NOMBRE COMÚN	LOCALIZACIÓN	ALTURA	COMENTARIOS	IMAGEN
ÁRBOLES DE HOJA PERENNE						
AP01	LIGUSTRUM JAPONICUM	ALIGUSTRE	PLAZA 2	8-10 M	ÁRBOL DE HOJAS VERDES OSCURAS DE 5 A 15CM DE LARGO Y DE 3 A 8CM DE ANCHO. LOS FRUTOS SON BAYAS NEGRUZCAS AZULADAS.	
AP02	ARBUTUS UNEDO	MADROÑO	PLAZA 2	4-7 M	ÁRBOL DE TRONCO ROJIZO CONE SCAMAS GRISÁCEAS. INFLORESCENCIAS EN PANÍCULAS COLGANTES ROJIZAS.	
AP03	TAXUS BACCATA	TEJO	PLAZA 2	10-20 M	ÁRBOL DE TRONCO MARRÓN GRUESO. TIENE HOJAS LANCEOLADAS, DELGADAS Y DE TONO VERDE OSCURO.	
ÁRBOLES DE HOJA CADUCA						
AC01	PRUNUS CERASIFERA PISARDII	CIRUELO	PLAZA 1 Y 2	7-10 M	ÁRBOL CON RAMILLAS ROJIZAS Y BRILLANTES. LAS HOJAS SON LANCEOLADAS Y OVALADAS.	
AC02	MAGNOLIA X SOULANGEANA	MAGNOLIA	PLAZA 1	30 M	ÁRBOL CON TRONCO GRIS O MARRÓN CLARO. HOJAS DE COLOR VERDE BRILLANTE OSCURO Y FLOR ATERCIOPELADA.	
AC03	ACER MONSPESSULANUM	ARCE DE MONTPELLIER	PLAZA 1	10-15 M	ÁRBOL DE TRONCO GRIS OSCURO. TIENE LAS HOJAS VERDE OSCURO Y TACTO POROSO.	
PLANTAS AROMÁTICAS O TAPIZANTES						
PT01	LAVANDULA ANGUSTIFOLIA	LAVANDAS	PLAZA 1 Y 2	0.6 M	PLANTA PERENNE DE TALLO DE SECCIÓN RECTANGULAR. HOJAS MUY ESTRECHAS LANCEOLADAS Y CON LA COROLA DE COLORES VIOLETAS.	
PT02	ROSMARINUS OFFICINALIS PROSTATUS	ROMERO RASTRERO	PLAZA 1 Y 2	HASTA 2 M	ARBUSTO AROMÁTICO DE HOJAS PEQUEÑAS Y ABUNDANTES DE COLOR VERDE OSCURO O BLANQUECINO.	
PT03	SANTOLINA CHAMAECYPARISSUS	SANTOLINA	PLAZA 1 Y 2	0.7 M	PLANTA CON NUMEROSOS TALLOS DELGADOS CON HOJAS DE COLOR VERDE GRISÁCEO Y FLORES AMARILLAS.	
PT04	CINERARIA MARÍTIMA	CINERARIA MARÍTIMA	PLAZA 1 Y 2	1 M	PLANTA PERENNE RAMIFICADA DESDE LA BASE CON TALLO BLANCO CON PELOS SUAVES. HOJAS ALTERNAS Y FLORES DE AMARILLO INTENSO.	
PT05	SALVIA NEMOROSA	SALVIA NEMOROSA	PLAZA 1 Y 2	0.6 M	PLANTA PERENNE CON HOJAS ACORAZONADAS. LOS FLORES SON DE COLOR AZUL VIOLETA, ROSAS O BLANCAS.	

MOBILIARIO						
CÓDIGO	OBJETO	CANTIDAD	LOCALIZACIÓN	DIMENSIONES	COMENTARIOS	IMAGEN
MU01	BANCO 1	3	PLAZA 1	4X1X0.45M	BANCO CON RESPALDO DE MADERA SOBRE BLOQUE DE HORMIGÓN	
MU02	BANCO 2	1	PLAZA 1	4X1X0.45M	BANCA SIN RESPALDO SOBRE BLOQUE DE HORMIGÓN	
MU03	BANCO 3	10	PLAZA 1	0.7X1X0.45M	ASIENTO SIN RESPALDO SOBRE BLOQUE DE HORMIGÓN	
MU04	BANCO 4	4	PLAZA 1	0.7X1X0.45M	SILLA CON RESPALDO DE MADERA SOBRE BLOQUE DE HORMIGÓN	
MU05	PAPELERA	3	PLAZA 1	0.6X1X0.45M	PAPELERA INCORPORADA EN BLOQUE DE HORMIGÓN DE LOS BANCOS	
MU06	PAPELERA EXENTA	10	PLAZA 1 Y 2	0.6X0.75X0.75M	PAPELERA EXENTA DE HORMIGÓN ARMADO Y ACERO INOXIDABLE	
MU07	BOLARDOS	75	COMPUERTAS DE EMERGENCIA DE GALERÍAS DE EVACUACIÓN	H=0.4M Y D=0.3M	PAPELERA EXENTA DE HORMIGÓN ARMADO Y ACERO INOXIDABLE	
MU08	BOLARDOS PARA SEMÁFOROS	80	PASOS DE PEATONES NUEVOS	H=1M Y D=0.2M	BOLARDOS CON LUZ PARA SEÑALAR LOS CRUCES DE PEATONES	
MU09	JARDINERAS	50	PLAZA 1 Y 2	1X1X1M	PAPELERA EXENTA DE HORMIGÓN ARMADO Y ACERO INOXIDABLE	

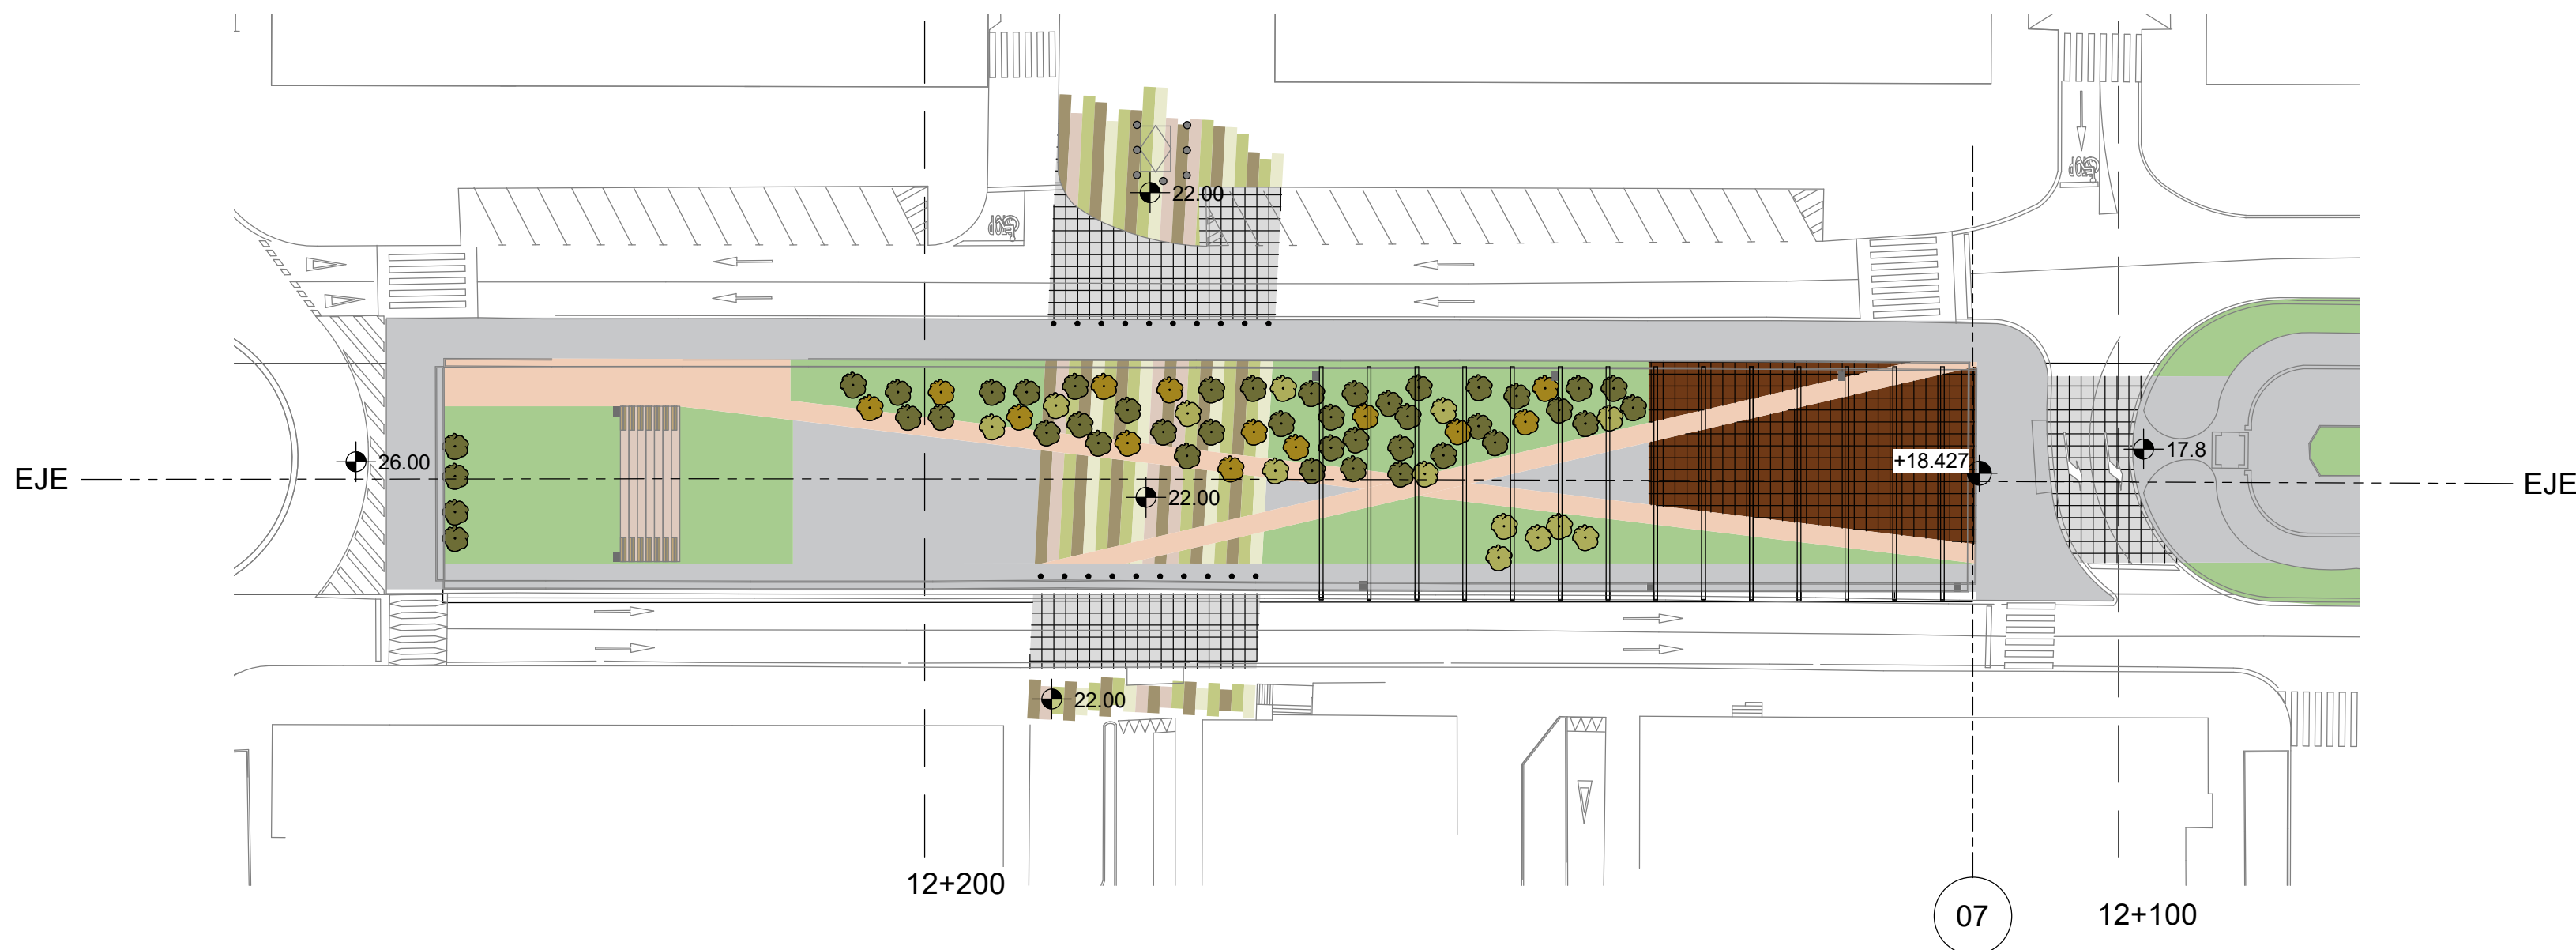


1 PLANTA TRAMO 02 SITUACION TRAMEX
SCALE 1 : 500

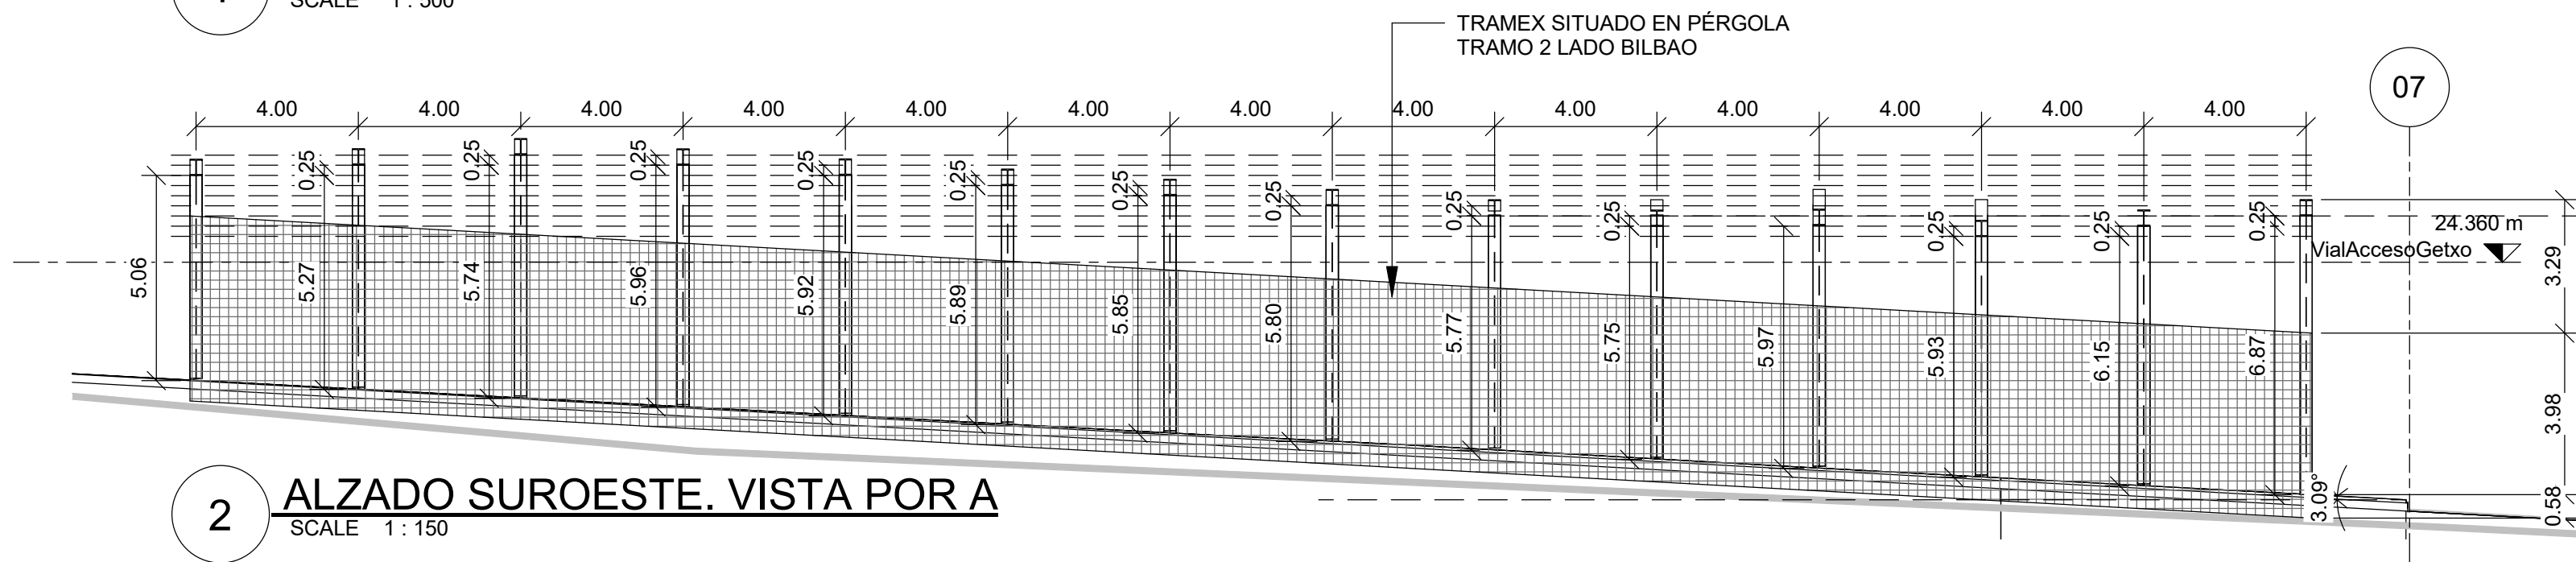

2 ALZADO SUROESTE. VISTA POR A
SCALE 1 : 150


LEYENDA DETALLES CONSTRUCTIVOS

- 1 - FIRME EXISTENTE
- 2 - ASFALTO IMPRESO
- 3 - BORDILLO DE GRANITO REMONTABLE H = 20cm
- 4 - CELDA DE DRENAJE DE POLIPROPILENO E = 52mm
- 5 - CAPA DE GRAVA E = 2cm
- 6 - CELDA DE DRENAJE DE POLIPROPILENO E = 30mm ENVUELTA EN GEOTEXTIL
- 7 - SOBRELOSA E = 10cm CON MALLA 10010 CADA 15cm
- 8 - LAMINA IMPERMEABLE
- 9 - ESTRUCTURA DE CUBIERTA
- 10 - PAVIMENTO DE PIEZAS DE LADRILLO MACIZO E = 6cm COLOCADAS SEGUN LEYENDA
- 11 - MORTERO DE CEMENTO 1:6 E = 2cm
- 12 - CAPA DE ARENA DE MINA, DE RIO, PLAYA, MACHAQUEO O MEZCLA DE ELLAS. ØMAXIMO = 5mm. E = 2cm
- 13 - LECHADA DE CEMENTO
- 14 - PAVIMENTO DE BALDOSA DE PIEDRA CON TRATAMIENTO ANTIDESLIZANTE COLOCADAS SEGUN LEYENDA
- 15 - CAPA DE ARENA DE MINA, DE RIO, PLAYA, MACHAQUEO O MEZCLA DE ELLAS. ØMAXIMO = 5mm. E = 6cm
- 16 - CAPA DE MICROCEMENTO COMPUESTO DE CEMENTO, ARIDOS SELECCIONADOS Y ADITIVOS. E = 3mm
- 17 - MORTERO DE CEMENTO E = 7cm
- 18 - REJA DE ACERO GALVANIZADO ENTRAMADA 30X15cm
- 19 - CANAL DE DRENAJE DE HORMIGON POLIMERO DE ANCHO 20CM Y ALTURA 15CM. ANCHO INTERIOR 15cm
- 20 - PERFIL DE REMATE DE LATON EN FORMA DE OMEGA. H = 10cm
- 21 - PANEL DE DOBLE VIDRIO REICLADO. E=8+8mm
- 22 - TORNILLO AUTO-PERFORANTE DE ACERO ZINCADO CON CABEZA HEXAGONAL PARA FIJACIÓN EN PERFILES METÁLICOS
- 23 - PERFIL METÁLICO DE SECCIÓN HUECA RECTANGULAR (CONFORMADO EN FRÍO). DIMENSIONES= 50x25x2mm
- 24 - PERFIL METÁLICO HEB 300 CON PINTURA GRIS MARENGO
- 25 - IMPERMEABILIZACIÓN BICAPA AUTOPROTEGIDA CONSTITUIDA POR IMPRIMACIÓN ASFÁLTICA: LÁMINA ASFÁLTICA DE BETÚN PLASTÓMERO (TOTALMENTE ADHERIDA AL SOPORTE CON SOPLETE) MÁS LÁMINA ASFÁLTICA DE BETÚN PLASTÓMERO AUTOPROTEGIDA CON MINERAL DE PIZARRA (ADHERIDA A LA LÁMINA ANTERIOR CON SOPLETE). E=2,5+2,5mm
- 26 - PANEL SIMPLE DE GRC, CON BASTIDOR, ACABADO LISO DE COLOR BLANCO, COMPUESTO POR CEMENTO, ARENA DE SÍLICE DE GRANULOMETRÍA SELECCIONADA, FIBRA DE VIDRIO Y BASTIDOR DE ACERO ZINCADO. E=12cm
- 27 - REJILLA METÁLICA TRAMEX. DIMENSIONES: 38X38X30mm
- 28 - PIVOT CON VARILLA REGULABLE EN ALTURA PARA SUSPENSIÓN DE LA PERFILERÍA DEL FALSO TECHO
- 29 - PIEZA METÁLICA GALVANIZADA DE TOPE PARA EL ENFOSCADO
- 30 - CLIP DE ANCLAJE DE PERFILES METÁLICOS A MURO DE PERIMETRAL
- 31 - SISTEMA DE PERFILES METÁLICOS DE SUSPENSIÓN DE FALSO TECHO
- 32 - FALSO TECHO DE DOBLE PLACA DE CARTÓN YESO CORTAFUEGOS DF. E= 15+15mm
- 33 - ENFOSCADO DE CEMENTO SOBRE PARRAMENTO VERTICAL INTERIOR DE ACABADO SUPERFICIAL RUGOSO, PARA SERVIR DE BASE A UN POSTERIOR REVESTIMIENTO DE PINTURA. E= 15mm
- 34 - BLOQUE HUECO DE HORMIGÓN, PARA REVESTIR, COLOR GRIS (DIMENSIONES= 40X20X20 cm), RECIBIDA CON MORTERO DE CEMENTO INDUSTRIAL
- 35 - DINTEL DE BLOQUES EN "U" DE HORMIGÓN, COLOR GRIS (DIMENSIONES= 40X20X20cm), CON BARRAS CORRUGADAS DE ACERO.
- 36 - PREMARCO METÁLICO SIN MOLDURA DE ACERO GALVANIZADO PARA MURO RÍGIDO DE ALTA DENSIDAD. PROVISTO DE GARRAS DE ANCLAJE PARA FIJACIÓN. E=1,5mm
- 37 - PUERTA METÁLICA DOBLE HOJA 2x80cm
- 38 - PIEZA CERÁMICA DE UMBRAL. E=2,5cm
- 39 - PERFIL T CUBREJUNTAS DE ALUMINIO ENTRE PAVIMENTOS CON JUNTA DE DILATACIÓN. e=1,5mm
- 40 - REVESTIMIENTO SUPERIOR DE PAVIMENTO VINÍLICO HETEROGÉNEO DE ALTA PRESIÓN 2,5mm
- 41 - NÚCLEO DE ACERO ENCAPSULADO Y CEMENTO INYECTADO.
- 42 - PEDESTAL DE ACERO ZINCADO ROSCADO CON DOBLE TUERCA DE SEGURIDAD. E=3mm
- 43 - FORJADO DE CHAPA COLABORANTE CON PERFIL DE CHAPA GRECADA DE ACERO Y CAPA DE COMPRESIÓN DE HORMIGÓN ARMADO. E=15mm
- 44 - PERFIL METÁLICO IPE 600 CON PINTURA GRIS MARENGO
- 45 - RODAPIÉ PERIMETRAL DE PVC. H=8cm
- 46 - BARRAS DE PROTECCIÓN METÁLICAS DE ACERO CON ACABADO DE PINTURA GRIS MARENGO. DIAMETRO= 10cm
- 47 - ELEMENTOS DE CIMENTACIÓN. DETALLADO EN ESTRUCTURAS
- 48 - PERFIL METÁLICO L. DIMENSIONES= 40X40X4mm
- 49 - CINTA ADHESIVA DE ESPUMA DE CAUCHO SINTÉTICO AISLANTE PAR GALVÁNICO
- 50 - PANELES DE VIDRIO FOTOVOLTAICOS, CONFIGURADOS POR 6 MM DE VIDRIO TEMPLADO LOW-IRON EN LA CARA EXTERIOR, 0,90 MM DE ESPESOR DE LÁMIANS EVA ENTRE DOS CÉLULAS DE 158MM MONOCRISTALINO Y 6MM DE VIDRIO TEMPLADO POR LA CARA EXTERIOR
- 51 - PIE DE NIVELACIÓN DE ACERO INOXIDABLE CON BASE MECANIZADA Y AGUJEROS DE FIJACIÓN
- 52 - PERFIL METÁLICO UPN
- 53 - BARRA PLANA RECTANGULAR DE ACERO INOXIDABLE 400.40.10MM
- 54 - PERFIL METÁLICO IPE 400 CON PINTURA GRIS MARENGO
- 55 - SELLADO DE JUNTAS CON SILICONA NEUTRA SOBRE CORDÓN DE ESPUMA DE POLIETILENO EXPANDIDO DE CELDA CERRADA
- 56 - PERFIL METÁLICO TUBULAR DE ARRIOSTRAMIENTO ENTRE PÓRTICOS METÁLICOS
- 57 - CANALÓN DE ALUMINIO. E=0,6mm
- 58 - BAJANTE PLUVIAL METÁLICA. Ø=80mm
- 59 - PERFIL METÁLICO DE SECCIÓN HUECA RECTANGULAR (CONFORMADO EN FRÍO). DIMENSIONES= 100x50x3mm
- 60 - GRAPA METÁLICA DE FIJACIÓN PARA TRAMEX
- 61 - REJILLA METÁLICA TRÁMEX. DIMENSIONES: 38X38X30mm
- 62 - PERFIL OMEGA DE ACERO GALVANIZADO. 50X40mm
- 63 - TRASDOSADO INTERIOR DE PLACA DE CARTÓN YESO CORTAFUEGOS EI120. E= 20mm
- 64 - PANELES DE VIDRIO FOTOVOLTAICOS, CONFIGURADOS POR 8 MM DE VIDRIO TEMPLADO EN LA CARA EXTERIOR, 1,50 MM DE ESPESOR DE ENCAPSULANTE ENTRE CÉLULAS DE 158MM MONOCRISTALINO BIFACIAL Y 8 MM DE VIDRIO TEMPLADO POR LA CARA EXTERIOR
- 65 - MARCO METÁLICO PARA FIJACIÓN SUPERIOR E INFERIOR DE VIDRIOS
- 66 - HEB-140 PARA SOPORTE DE PANELES FOTOVOLTAICOS
- 67 - MURO PREFABRICADO DE HORMIGÓN ARMADO DE ACABADO RANURADO CADA 100mm. H= 1000mm
- 68 - BARRERA DE SEGURIDAD DE HORMIGÓN ARMADO PREFABRICADO TIPO NEW JERSEY
- 69 - PLACA BASE 2500X2500X180MM PARA ANCLAJE CON PERNOS DE ESTRUCTURA METÁLICA A MURO DE HORMIGÓN
- 70 - SOLERA DE HORMIGÓN INCLINADA HM-20 E=10CM. ARMADA CON MALLAZO ELECTROSOLDADO 15X15X8MM
- 71 - ADOQUÍN DE GRANITO DE 10X20CM Y E=8CM
- 72 - RELLENO DE TIERRA VEGETAL
- 73 - CAPA DE FORMACIÓN DE CÉSPED

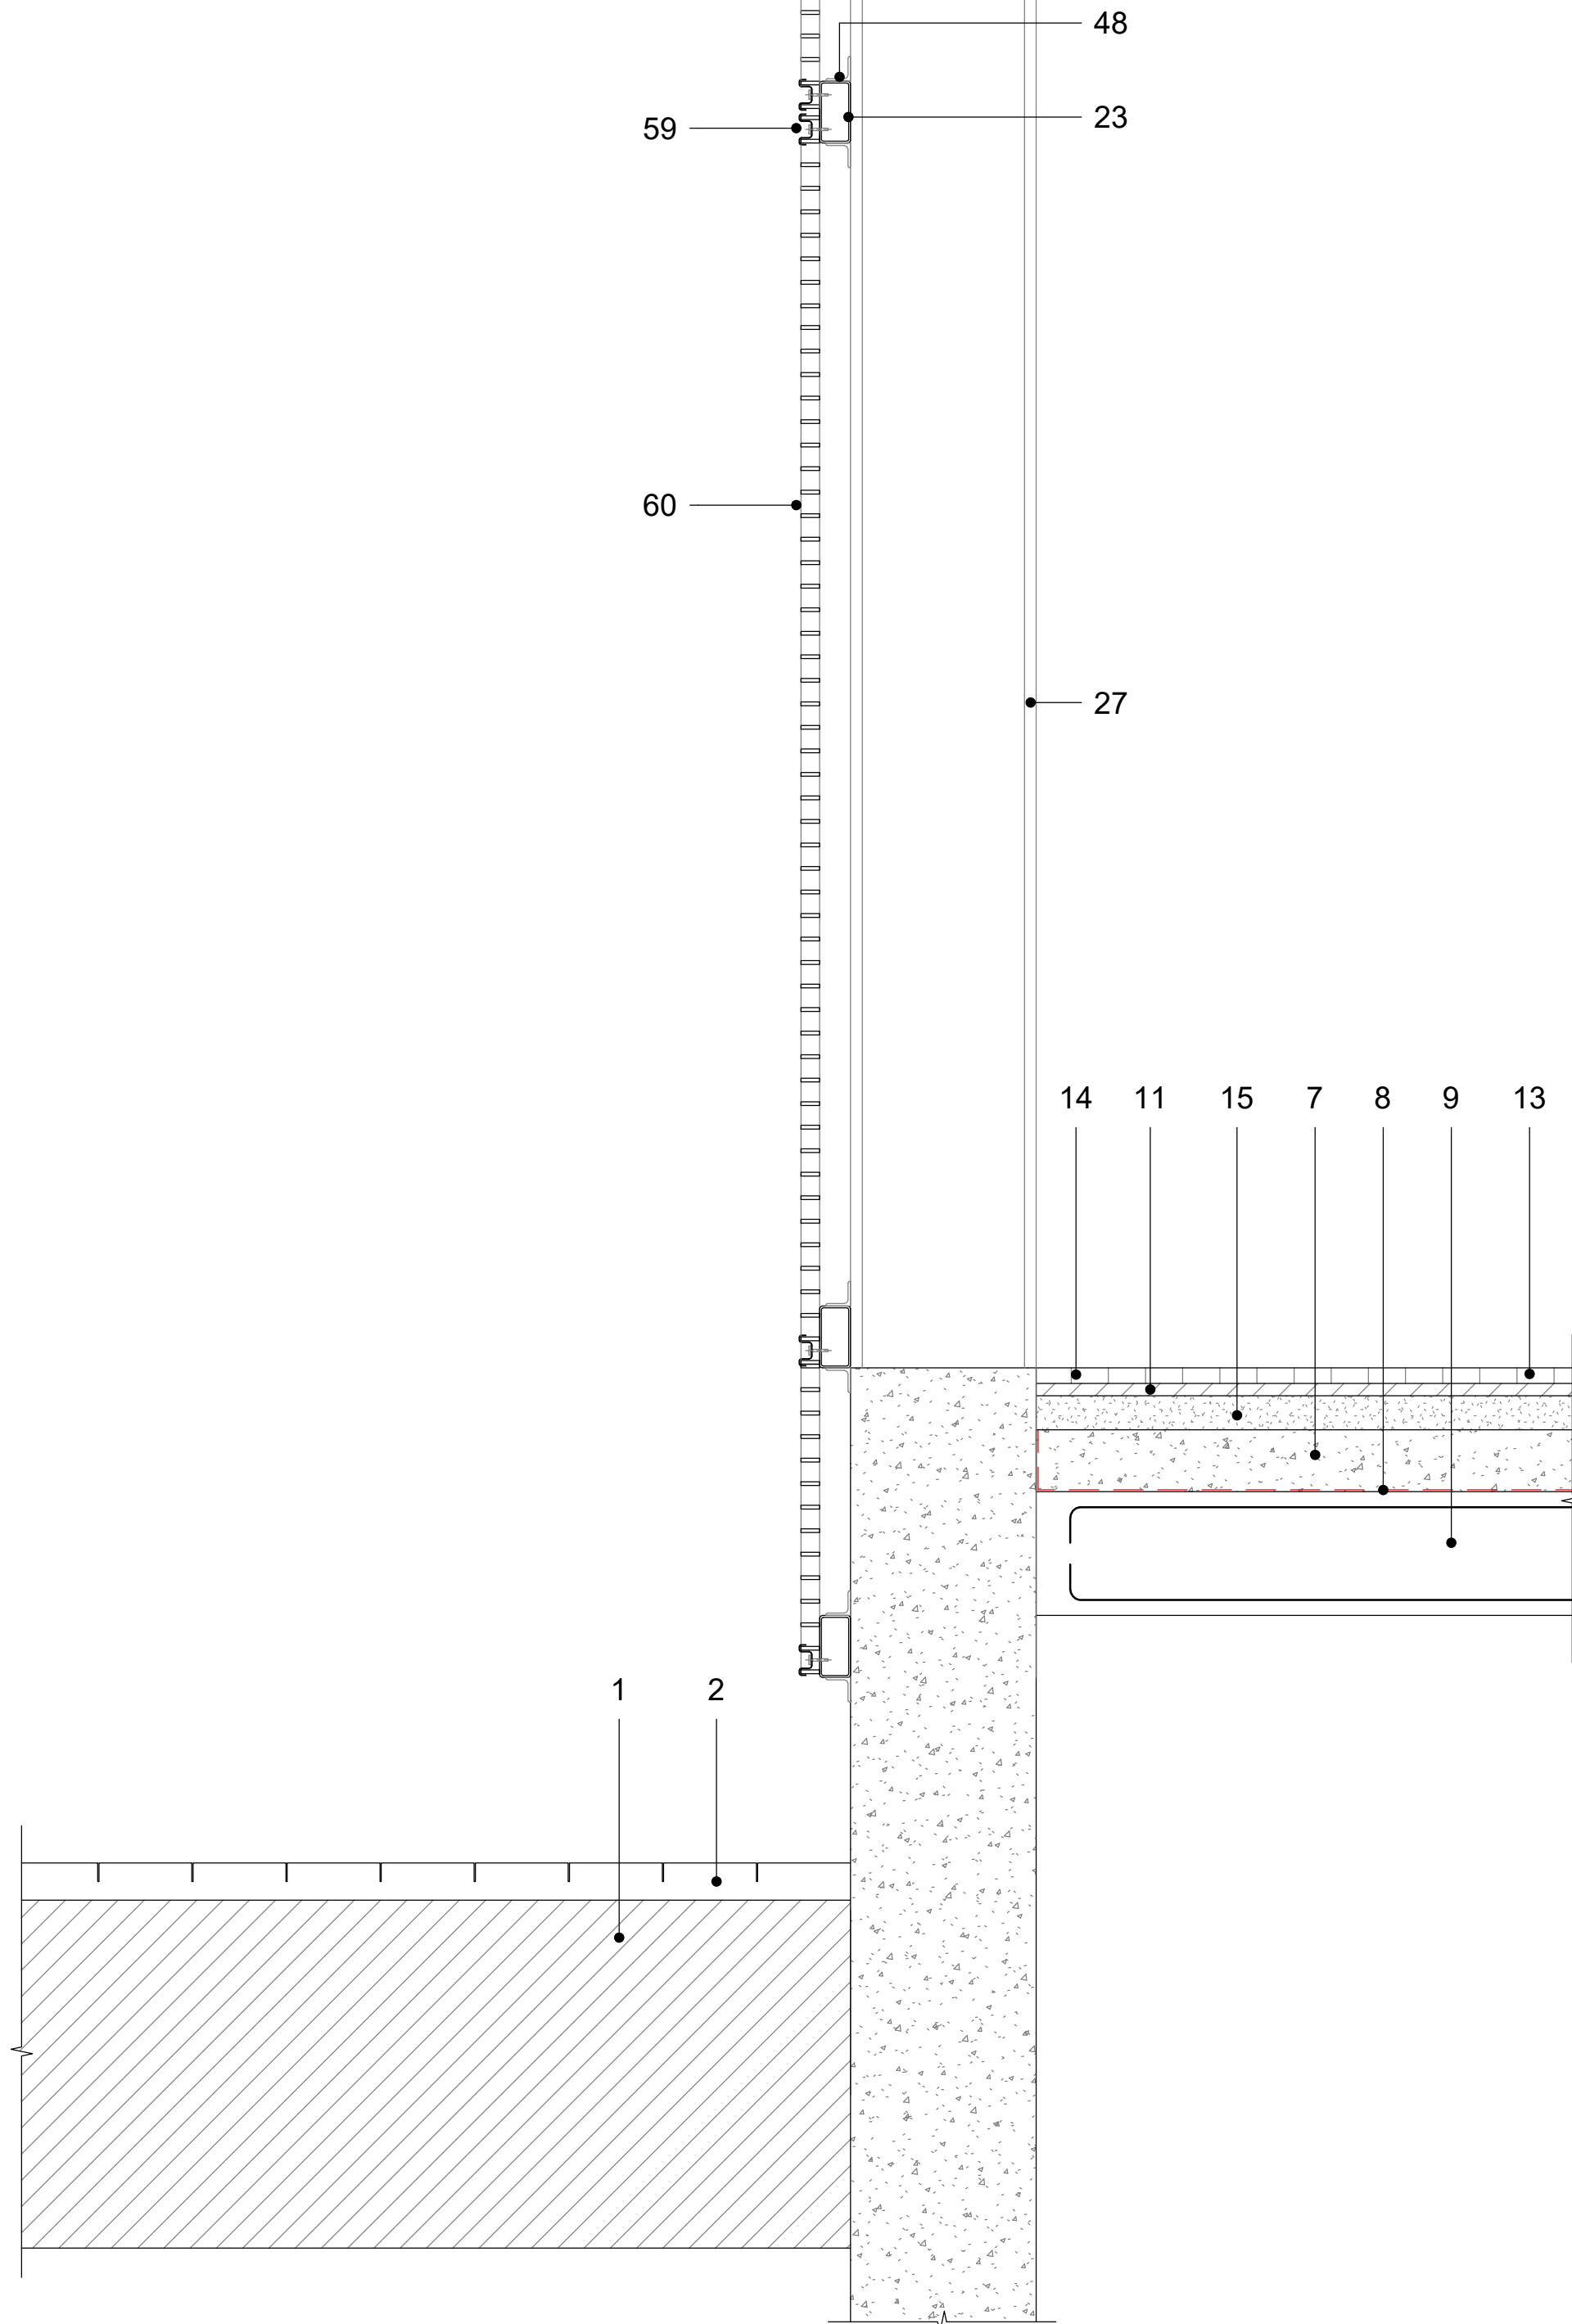


3 DETALLE TRAMEX
SCALE 1 : 10


NOTA.
PARA ACLAJE DE PÉRGOLA A ESCALERA
VER PLANOS DE ESTRUCTURAS

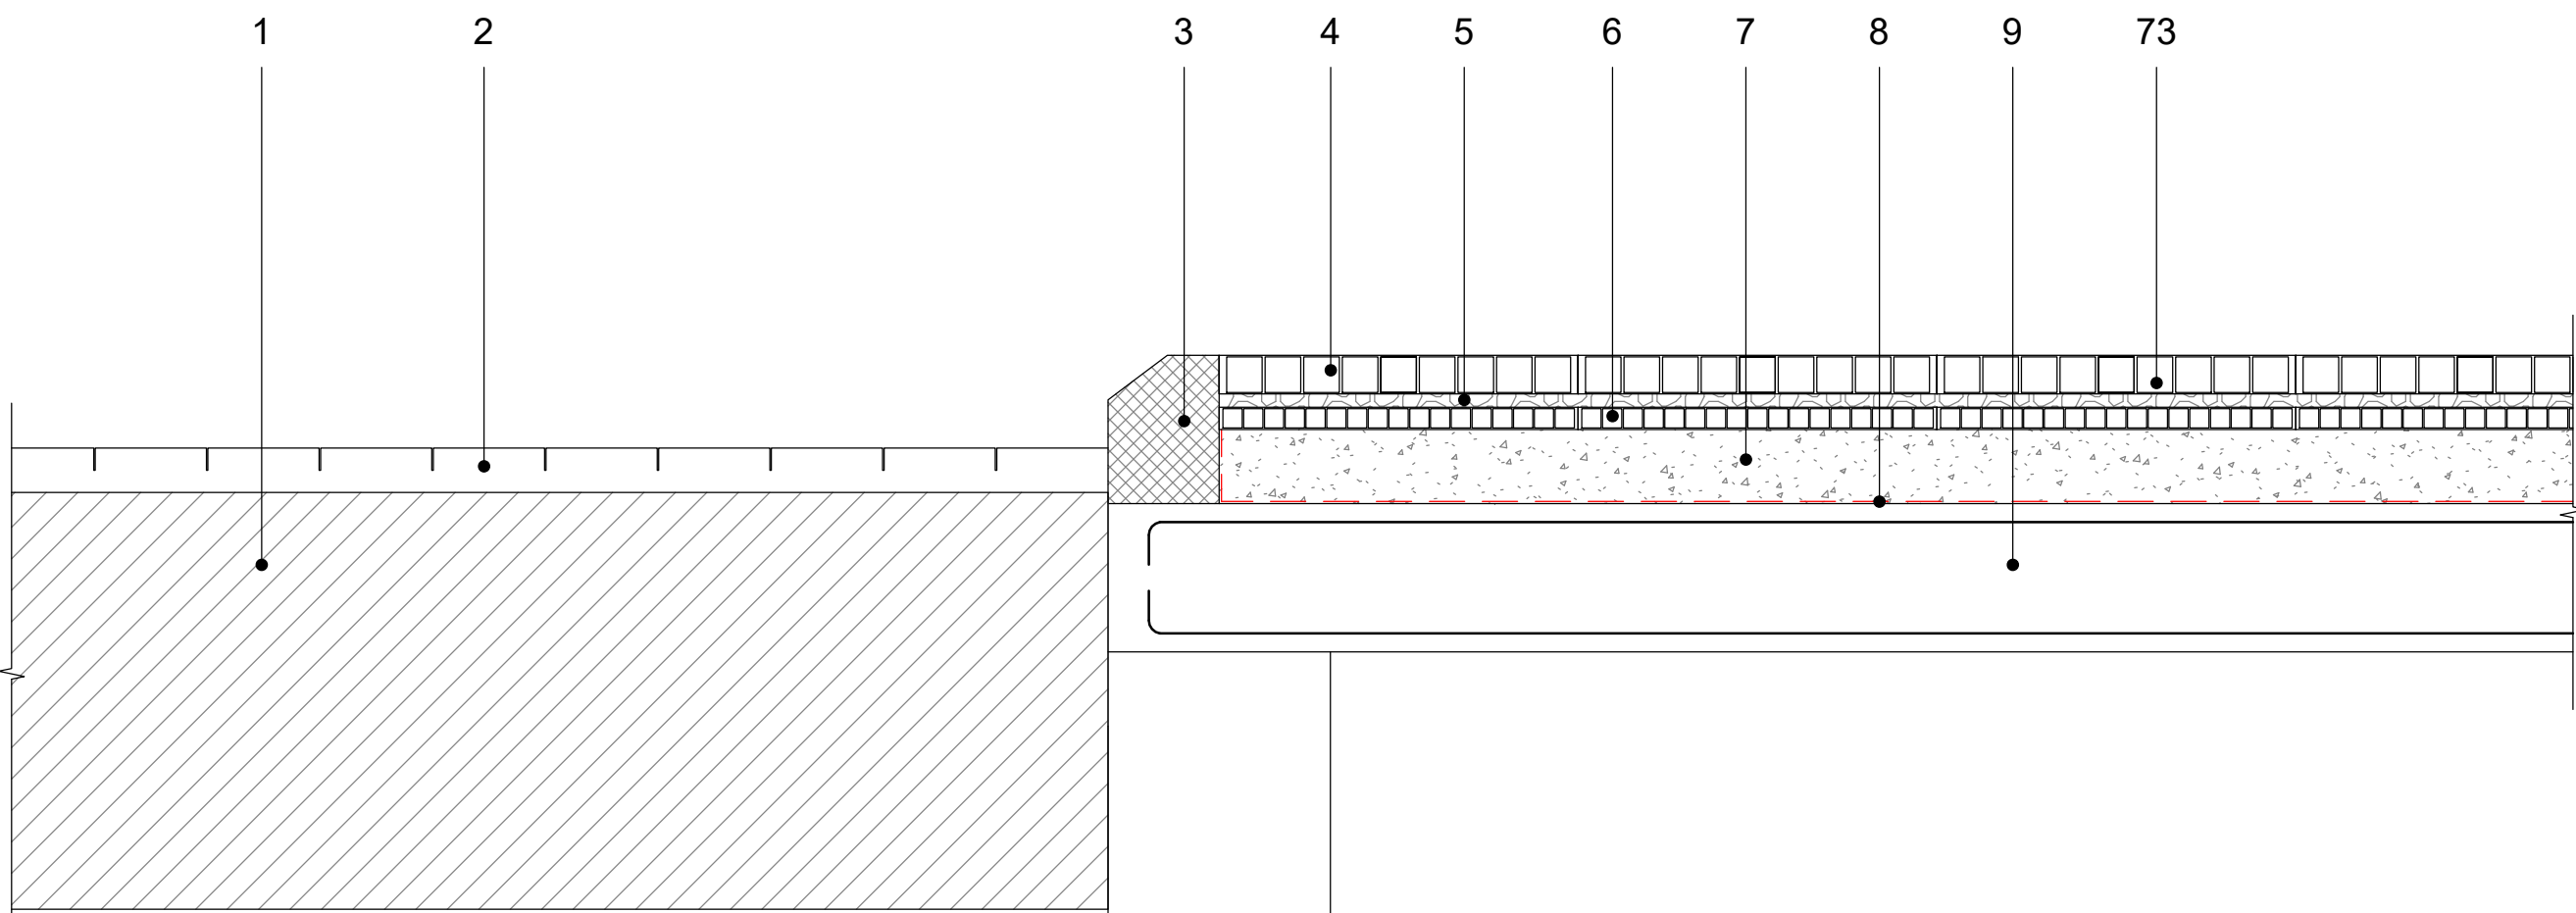

1 **PAVIMENTO PERMEABLE**
SCALE 1 : 10

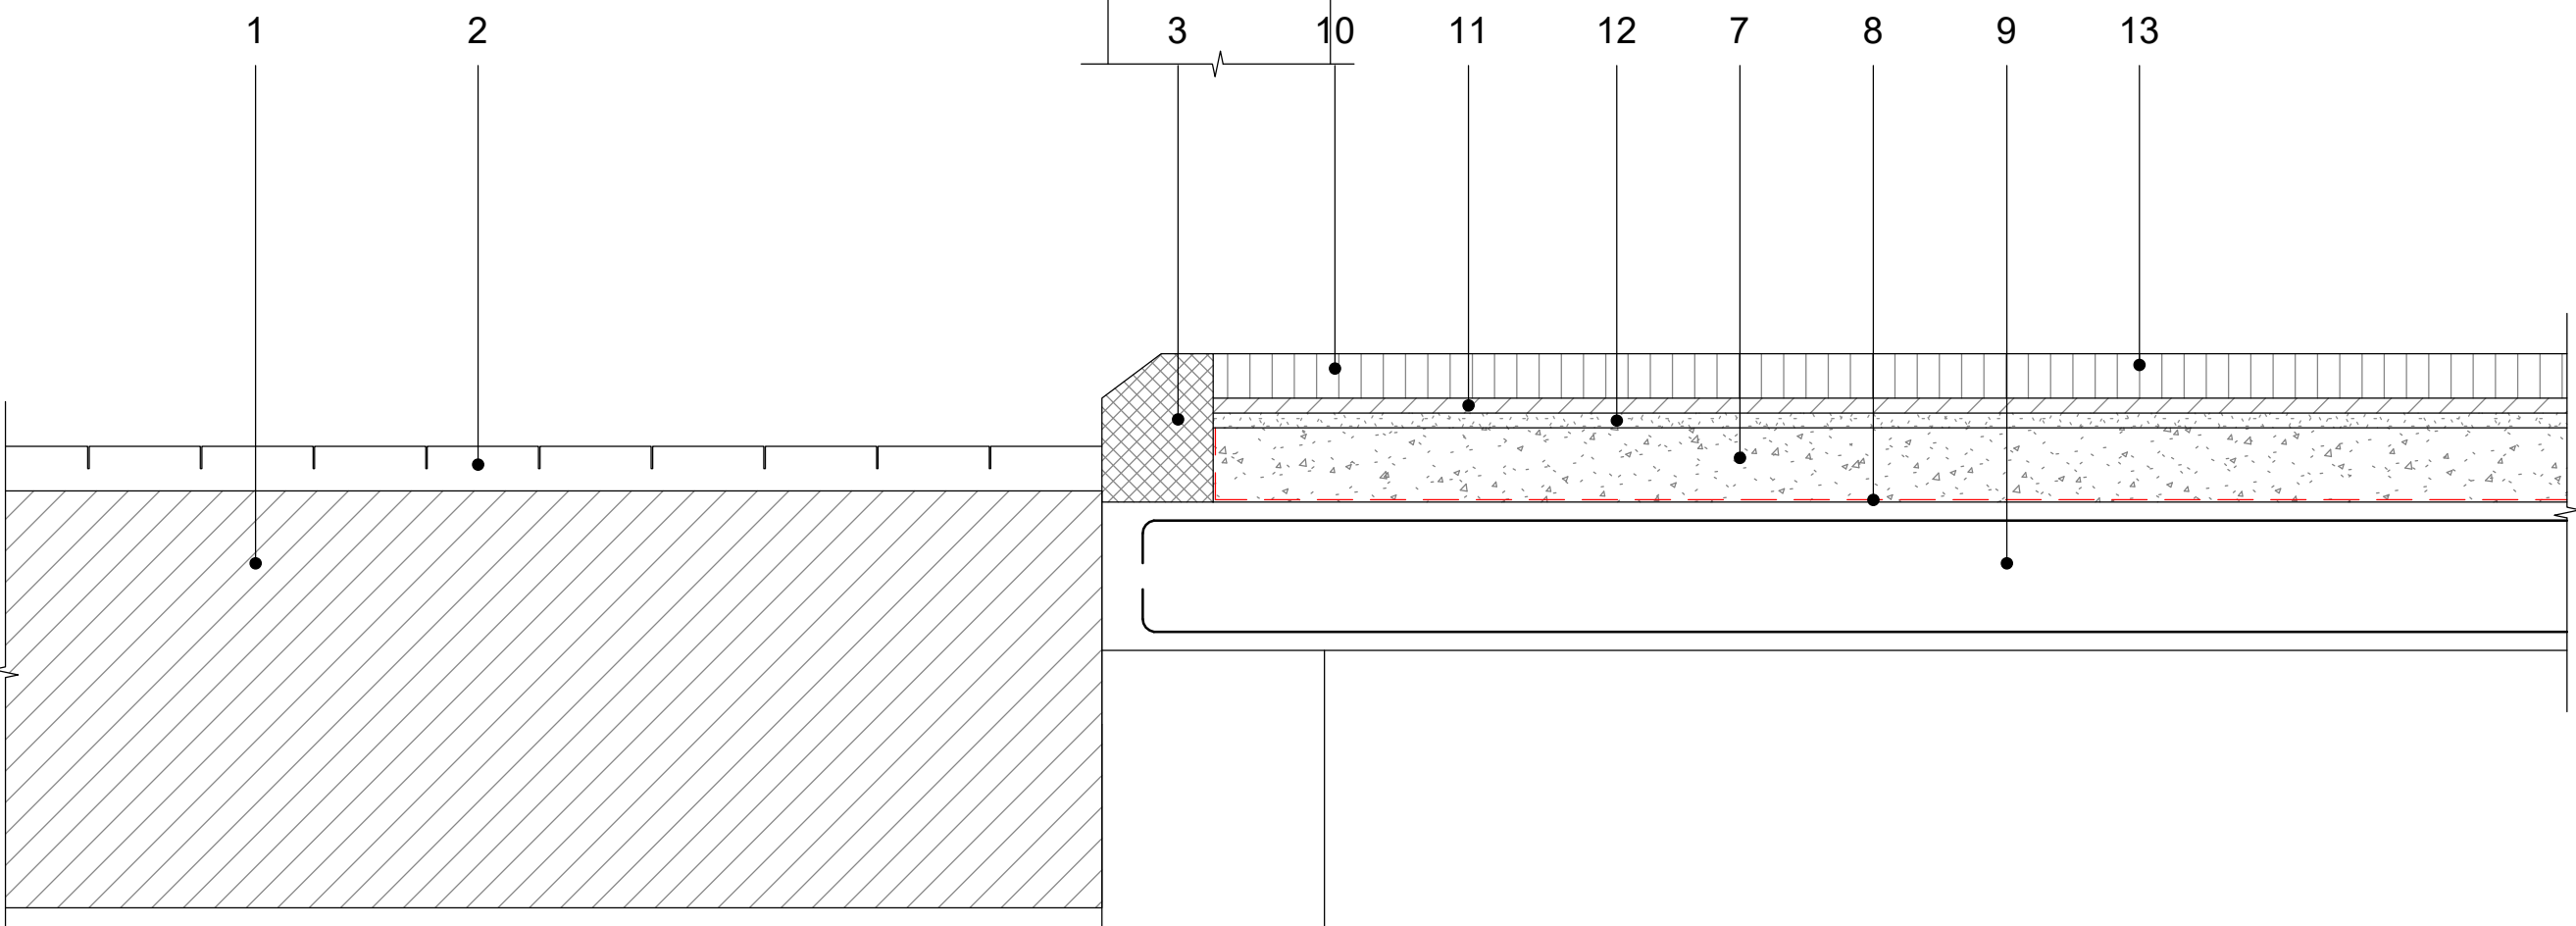


2 **PAVIMENTO PIEZAS LADRILLO**
SCALE 1 : 10

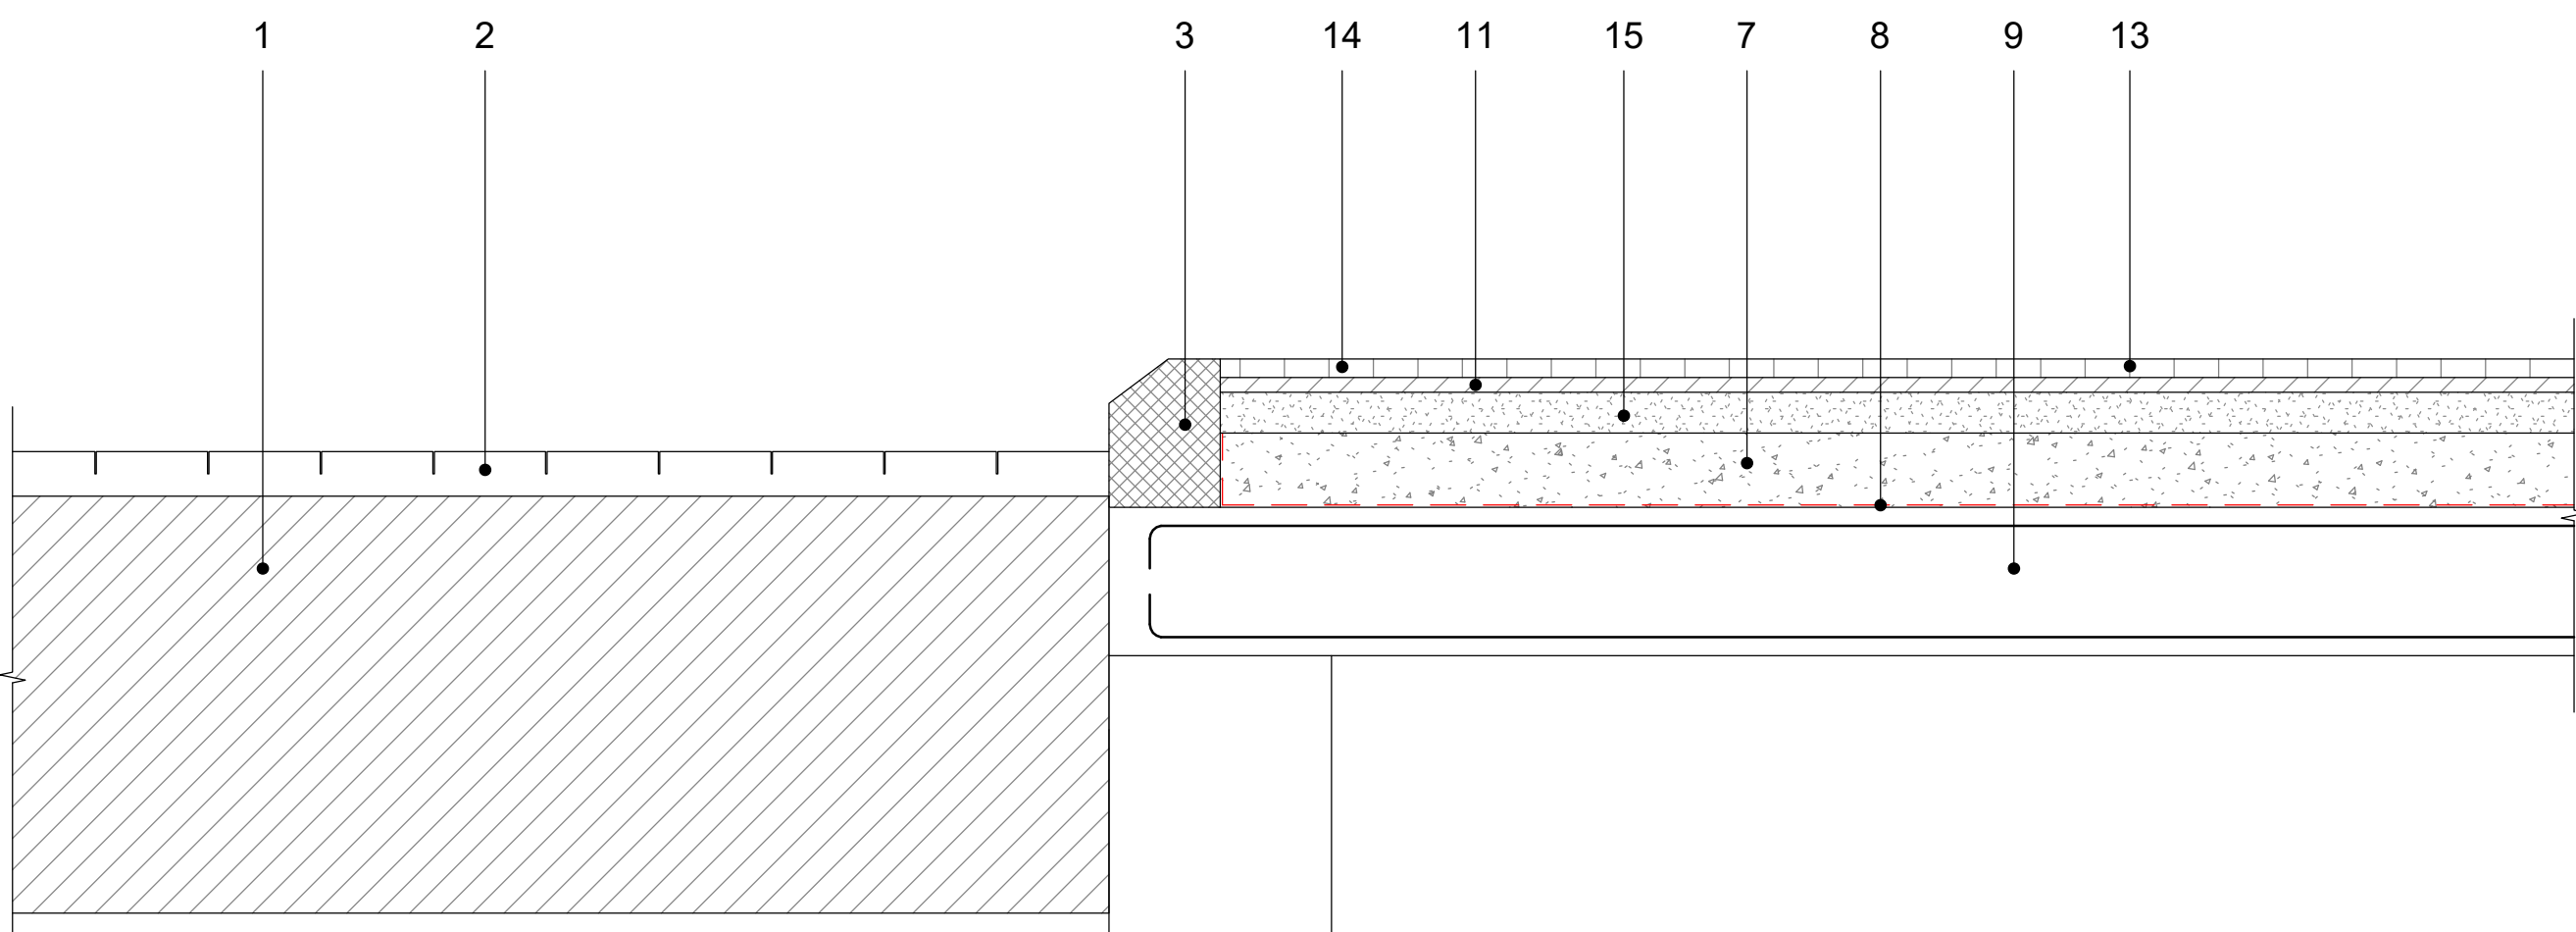


3 **PAVIMENTO BALDOSAS PIEDRA**
SCALE 1 : 10

LEYENDA DETALLES CONSTRUCTIVOS


- 1 - FIRME EXISTENTE
- 2 - ASFALTO IMPRESO
- 3 - BORDILLO DE GRANITO REMONTABLE H = 20cm
- 4 - CELDA DE DRENAJE DE POLIPROPILENO E = 52mm
- 5 - CAPA DE GRAVA E = 2cm
- 6 - CELDA DE DRENAJE DE POLIPROPILENO E = 30mm ENVUELTA EN GEOTEXTIL
- 7 - SOBRELASA E = 10cm CON MALLA 10Ø10 CADA 15cm
- 8 - LAMINA IMPERMEABLE
- 9 - ESTRUCTURA DE CUBIERTA
- 10 - PAVIMENTO DE PIEZAS DE LADRILLO MACIZO E = 6cm COLOCADAS SEGUN LEYENDA
- 11 - MORTERO DE CEMENTO 1:6 E = 2cm
- 12 - CAPA DE ARENA DE MINA, DE RIO, PLAYA, MACHAQUEO O MEZCLA DE ELLAS. ØMAXIMO = 5mm. E = 2cm
- 13 - LECHADA DE CEMENTO
- 14 - PAVIMENTO DE BALDOSA DE PIEDRA CON TRATAMIENTO ANTIDESLIZANTE COLOCADAS SEGUN LEYENDA
- 15 - CAPA DE ARENA DE MINA, DE RIO, PLAYA, MACHAQUEO O MEZCLA DE ELLAS. ØMAXIMO = 5mm. E = 6cm
- 16 - CAPA DE MICROCEMENTO COMPUESTO DE CEMENTO, ARIDOS SELECCIONADOS Y ADITIVOS. E = 3mm
- 17 - MORTERO DE CEMENTO E = 7cm
- 18 - REJA DE ACERO GALVANIZADO ENTRAMADA 30X15cm
- 19 - CANAL DE DRENAJE DE HORMIGON POLIMERO DE ANCHO 20CM Y ALTURA 15CM. ANCHO INTERIOR 15cm
- 20 - PERFIL DE REMATE DE LATON EN FORMA DE OMEGA. H = 10cm
- 21 - PANEL DE DOBLE VIDRIO RECICLADO. E=8+8mm
- 22 - TORNILLO AUTO-PERFORANTE DE ACERO ZINCADO CON CABEZA HEXAGONAL PARA FIJACIÓN EN PERFILES METÁLICOS
- 23 - PERFIL METÁLICO DE SECCIÓN HUECA RECTANGULAR (CONFORMADO EN FRÍO). DIMENSIONES= 50x25x2mm
- 24 - PERFIL METÁLICO HEB 300 CON PINTURA GRIS MARENGO
- 25 - IMPERMEABILIZACIÓN BICAPA AUTOPROTEGIDA CONSTITUIDA POR IMPRIMACIÓN ASFÁLTICA: LÁMINA ASFÁLTICA DE BETÚN PLASTÓMERO (TOTALMENTE ADHERIDA AL SOPORTE CON SOPLETE) MÁS LÁMINA ASFÁLTICA DE BETÚN PLASTÓMERO AUTOPROTEGIDA CON MINERAL DE PIZARRA (ADHERIDA A LA LÁMINA ANTERIOR CON SOPLETE). E=2,5+2,5mm
- 26 - PANEL SIMPLE DE GRC, CON BASTIDOR, ACABADO LISO DE COLOR BLANCO, COMPUESTO POR CEMENTO, ARENA DE SÍLICE DE GRANULOMETRÍA SELECCIONADA, FIBRA DE VIDRIO Y BASTIDOR DE ACERO ZINCADO. E=12cm
- 27 - LLANTA DE FIJACIÓN PARA LÁMINA IMPERMEABILIZANTE
- 28 - PIVOT CON VARILLA REGULABLE EN ALTURA PARA SUSPENSIÓN DE LA PERFILERÍA DEL FALSO TECHO
- 29 - PIEZA METÁLICA GALVANIZADA DE TOPE PARA EL ENFOSCADO
- 30 - CLIP DE ANCLAJE DE PERFILES METÁLICOS A MURO DE PERIMETRAL
- 31 - SISTEMA DE PERFILES METÁLICOS DE SUSPENSIÓN DE FALSO TECHO
- 32 - FALSO TECHO DE DOBLE PLACA DE CARTÓN YESO CORTAFUEGOS DF. E= 15+15mm
- 33 - ENFOSCADO DE CEMENTO SOBRE PARAMENTO VERTICAL INTERIOR DE ACABADO SUPERFICIAL RUGOSO, PARA SERVIR DE BASE A UN POSTERIOR REVESTIMIENTO DE PINTURA. E= 15mm
- 34 - BLOQUE HUECO DE HORMIGÓN, PARA REVESTIR, COLOR GRIS (DIMENSIONES= 40X20X20 cm), RECIBIDA CON MORTERO DE CEMENTO INDUSTRIAL
- 35 - DINTEL DE BLOQUES EN "U" DE HORMIGÓN, COLOR GRIS (DIMENSIONES= 40X20X20cm), CON BARRAS CORRUGADAS DE ACERO.
- 36 - PREMARCO METÁLICO SIN MOLDURA DE ACERO GALVANIZADO PARA MURO RÍGIDO DE ALTA DENSIDAD. PROVIETO DE GARRAS DE ANCLAJE PARA FIJACIÓN. E=1,5mm
- 37 - PUERTA METÁLICA DOBLE HOJA 2x80cm
- 38 - PIEZA CERÁMICA DE UMBRAL. E=2,5cm
- 39 - PERFIL T CUBREJUNTAS DE ALUMINIO ENTRE PAVIMENTOS CON JUNTA DE DILATACIÓN. e=1,5mm
- 40 - REVESTIMIENTO SUPERIOR DE PAVIMENTO VINÍLICO HETEROGÉNEO DE ALTA PRESIÓN 2,5mm
- 41 - NÚCLEO DE ACERO ENCAPSULADO Y CEMENTO INYECTADO.
- 42 - PEDESTAL DE ACERO ZINCADO ROSCADO CON DOBLE TUERCA DE SEGURIDAD. E=3mm
- 43 - FORJADO DE CHAPA COLABORANTE CON PERFIL DE CHAPA GRECADA DE ACERO Y CAPA DE COMPRESIÓN DE HORMIGÓN ARMADO. E=15mm
- 44 - PERFIL METÁLICO IPE 600 CON PINTURA GRIS MARENGO
- 45 - RODAPIÉ PERIMETRAL DE PVC. H=8cm
- 46 - BARRAS DE PROTECCIÓN METÁLICAS DE ACERO CON ACABADO DE PINTURA GRIS MARENGO. DIAMETRO= 10cm
- 47 - ELEMENTOS DE CIMENTACIÓN. DETALLADO EN ESTRUCTURAS
- 48 - PERFIL METÁLICO L. DIMENSIONES= 40X40X4mm
- 49 - CINTA ADHESIVA DE ESPUMA DE CAUCHO SINTÉTICO AISLANTE PAR GALVÁNICO
- 50 - PANELES DE VIDRIO FOTOVOLTAICOS, CONFIGURADOS POR 6 MM DE VIDRIO TEMPLADO LOW-IRON EN LA CARA EXTERIOR, 0.90 MM DE ESPESOR DE LÁMIANS EVA ENTRE DOS CÉLULAS DE 158MM MONOCRISTALINO Y 6MM DE VIDRIO TEMPLADO POR LA CARA EXTERIOR
- 51 - PIE DE NIVELACIÓN DE ACERO INOXIDABLE CON BASE MECANIZADA Y AGUJEROS DE FIJACIÓN
- 52 - PERFIL METÁLICO UPN
- 53 - BARRA PLANA RECTANGULAR DE ACERO INOXIDABLE 400.40.10MM
- 54 - PERFIL METÁLICO IPE 400 CON PINTURA GRIS MARENGO
- 55 - SELLADO DE JUNTAS CON SILICONA NEUTRA SOBRE CORDÓN DE ESPUMA DE POLIETILENO EXPANDIDO DE CELDA CERRADA
- 56 - PERFIL METÁLICO TUBULAR DE ARRIOSTRAMIENTO ENTRE PÓRTICOS METÁLICOS
- 57 - CANALÓN DE ALUMINIO, E=0,6mm
- 58 - BAJANTE PLUVIAL METÁLICA, Ø=80mm
- 59 - PERFIL METÁLICO DE SECCIÓN HUECA RECTANGULAR (CONFORMADO EN FRÍO). DIMENSIONES= 100x50x3mm
- 60 - GRAPA METÁLICA DE FIJACIÓN PARA TRAMEX
- 61 - REJILLA METÁLICA TRÁMEX. DIMENSIONES: 38X38X30mm
- 62 - PERFIL OMEGA DE ACERO GALVANIZADO. 50X40mm
- 63 - TRASDOSADO INTERIOR DE PLACA DE CARTÓN YESO CORTAFUEGOS EI120. E= 20mm
- 64 - PANELES DE VIDRIO FOTOVOLTAICOS, CONFIGURADOS POR 8 MM DE VIDRIO TEMPLADO EN LA CARA EXTERIOR, 1.50 MM DE ESPESOR DE ENCAPSULANTE ENTRE CÉLULAS DE 158MM MONOCRISTALINO BIFACIAL Y 8 MM DE VIDRIO TEMPLADO POR LA CARA EXTERIOR
- 65 - MARCO METÁLICO PARA FIJACIÓN SUPERIOR E INFERIOR DE VIDRIOS
- 66 - HEB-140 PARA SOPORTE DE PANELES FOTOVOLTAICOS
- 67 - MURO PREFABRICADO DE HORMIGÓN ARMADO DE ACABADO RANURADO CADA 100mm. H= 1000mm
- 68 - BARRERA DE SEGURIDAD DE HORMIGÓN ARMADO PREFABRICADO TIPO NEW JERSEY
- 69 - PLACA BASE 2500X2500X180MM PARA ANCLAJE CON PERNOS DE ESTRUCTURA METÁLICA A MURO DE HORMIGÓN
- 70 - SOLERA DE HORMIGÓN INCLINADA HM-20 E=10CM. ARMADA CON MALLAZO ELECTROSOLDADO 15X15X8MM
- 71 - ADOQUÍN DE GRANITO DE 10X20CM Y E=8CM
- 72 - RELLENO DE TIERRA VEGETAL
- 73 - CAPA DE FORMACIÓN DE CÉSPED

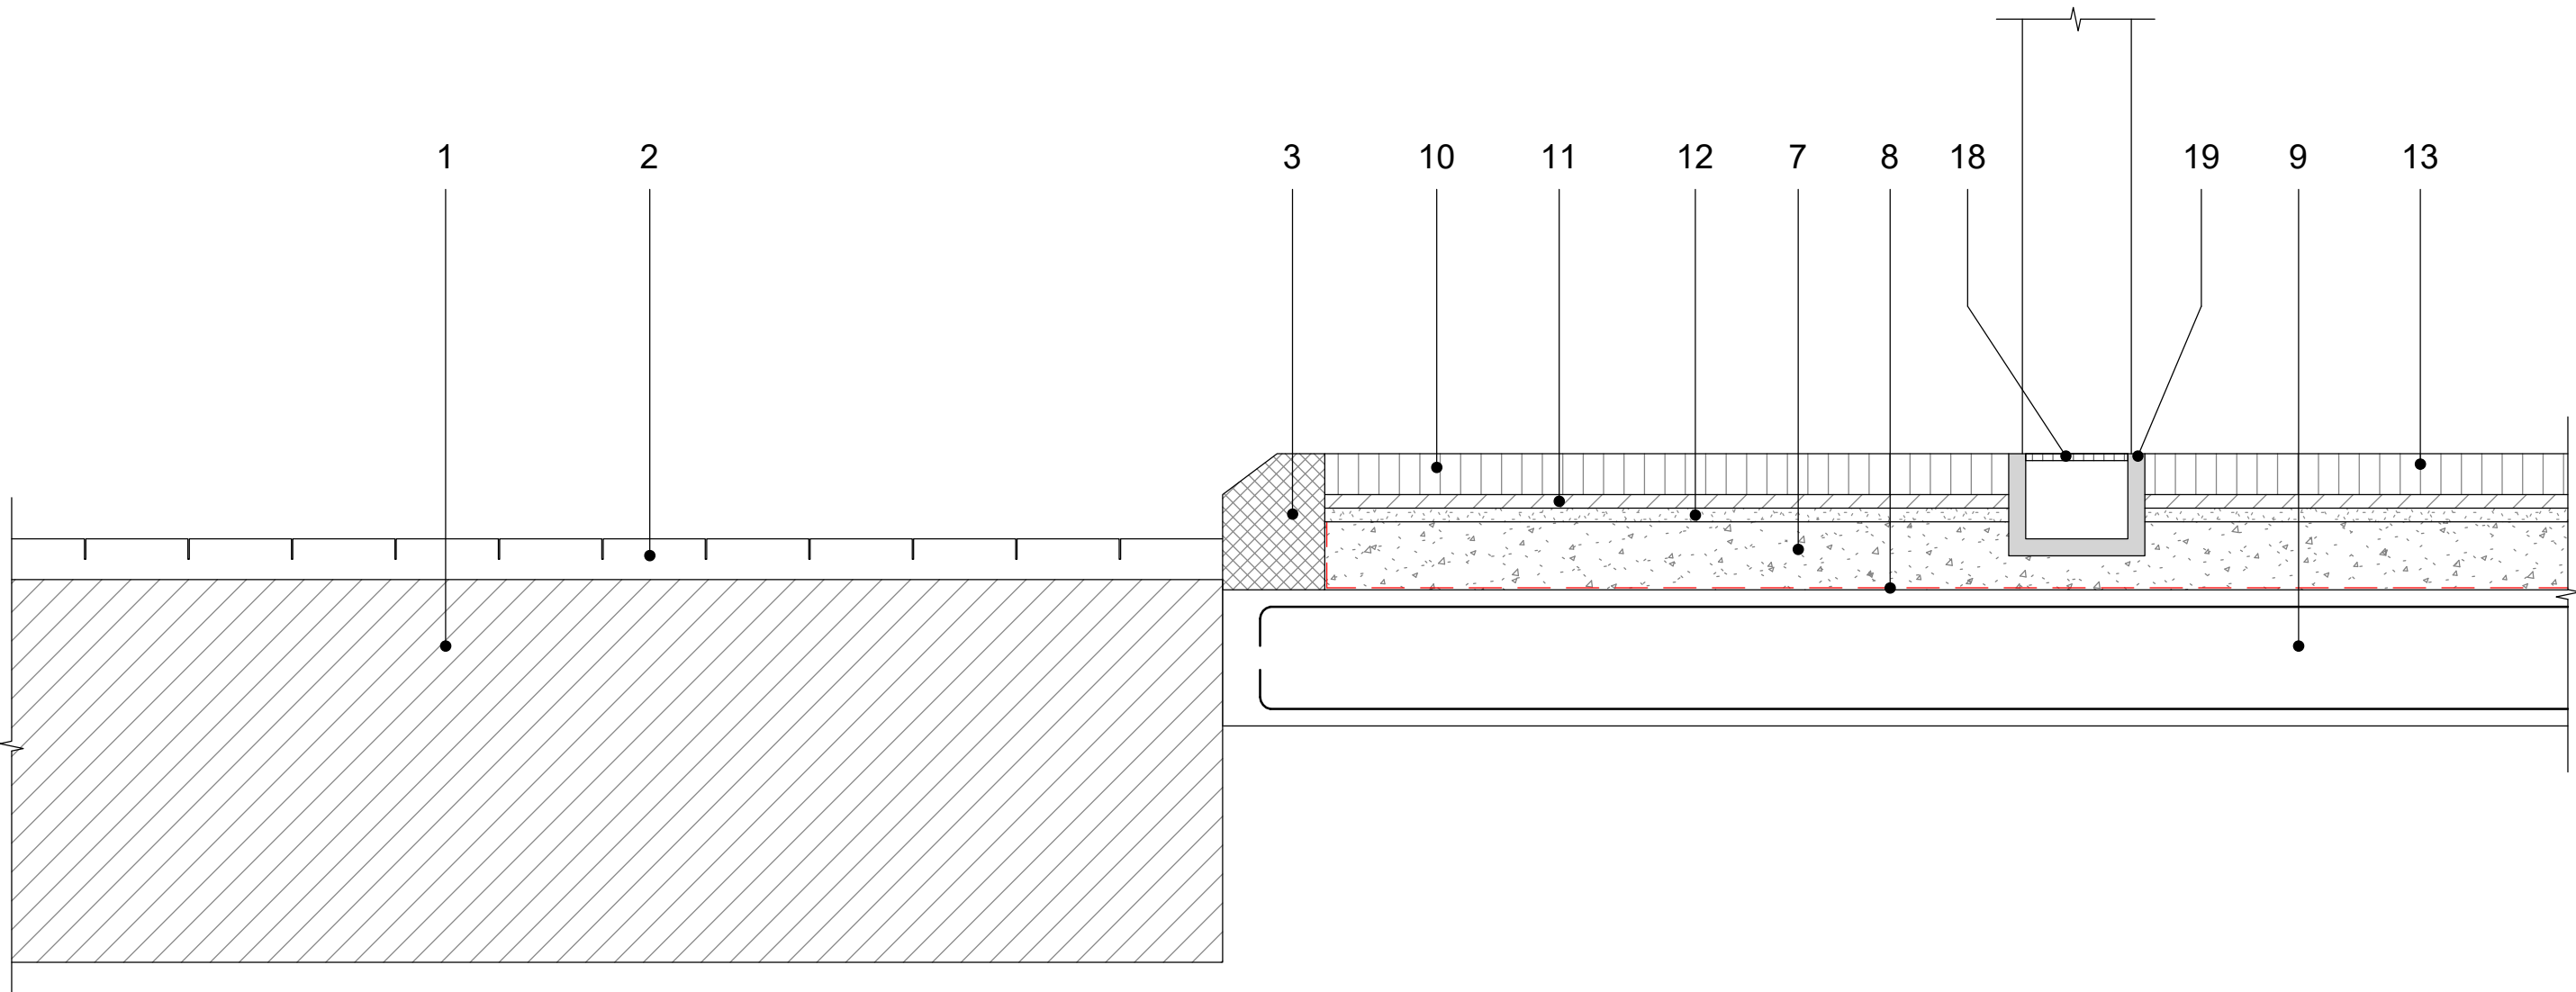

1 **PAVIMENTO PILAR**
SCALE 1 : 10

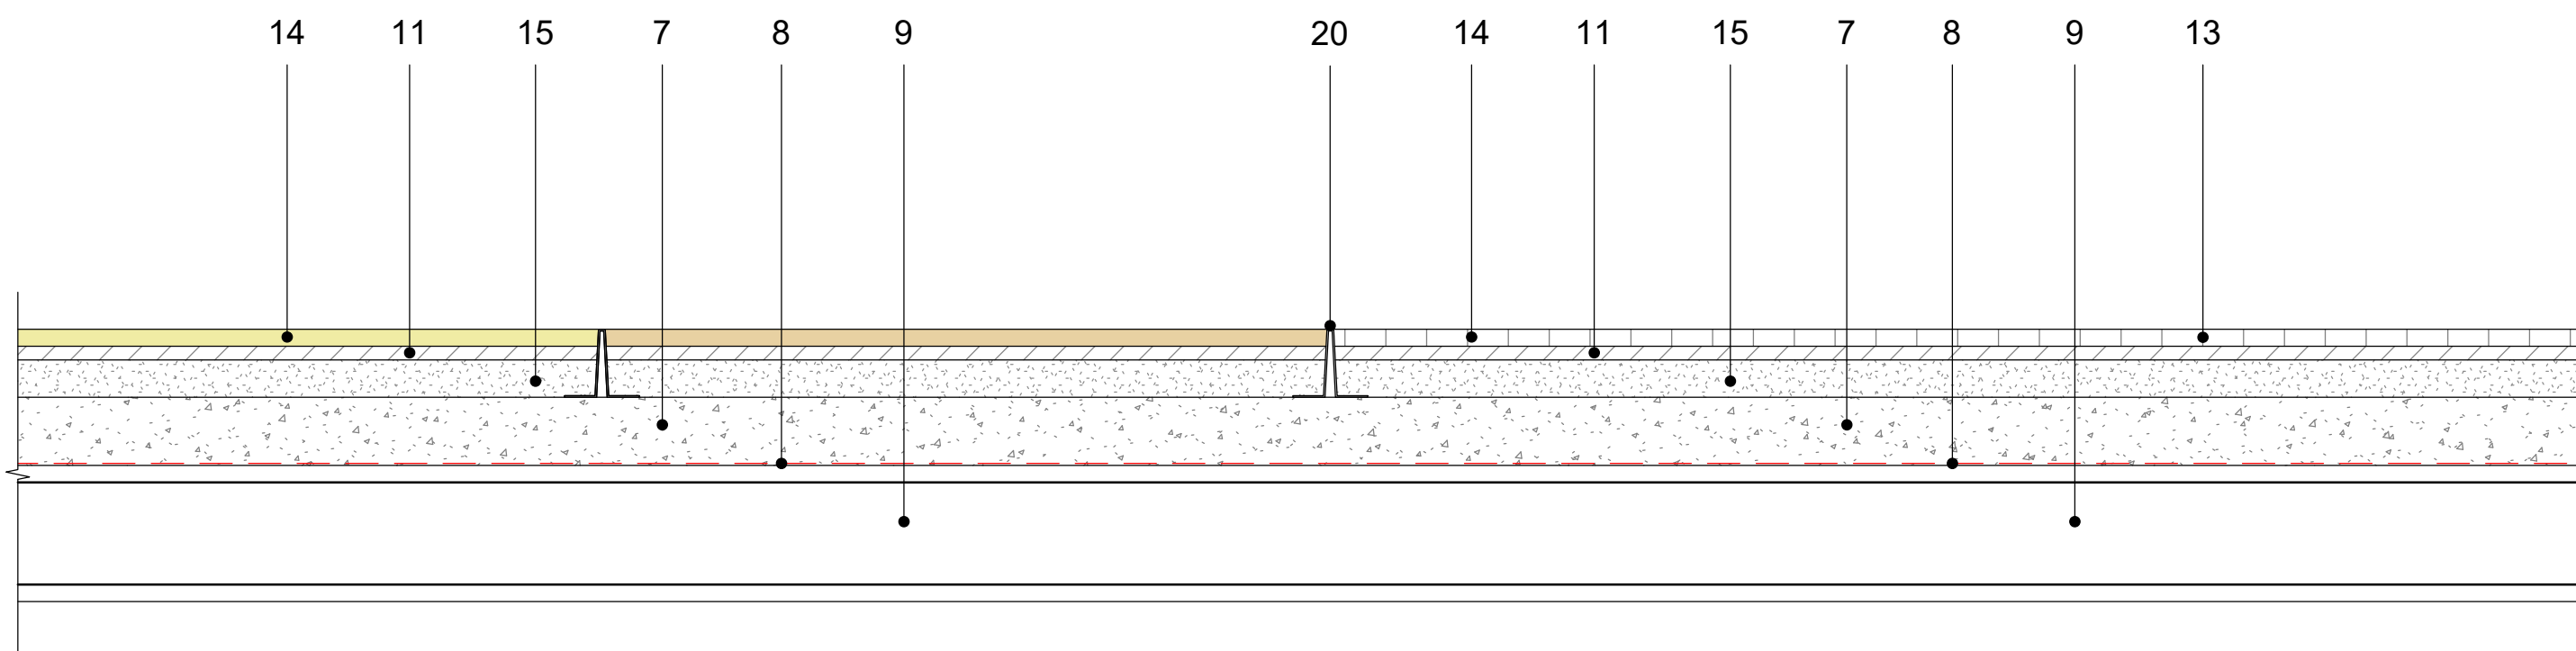

2 **PAVIMENTOS SOLAPE DIFERENTES**
SCALE 1 : 10

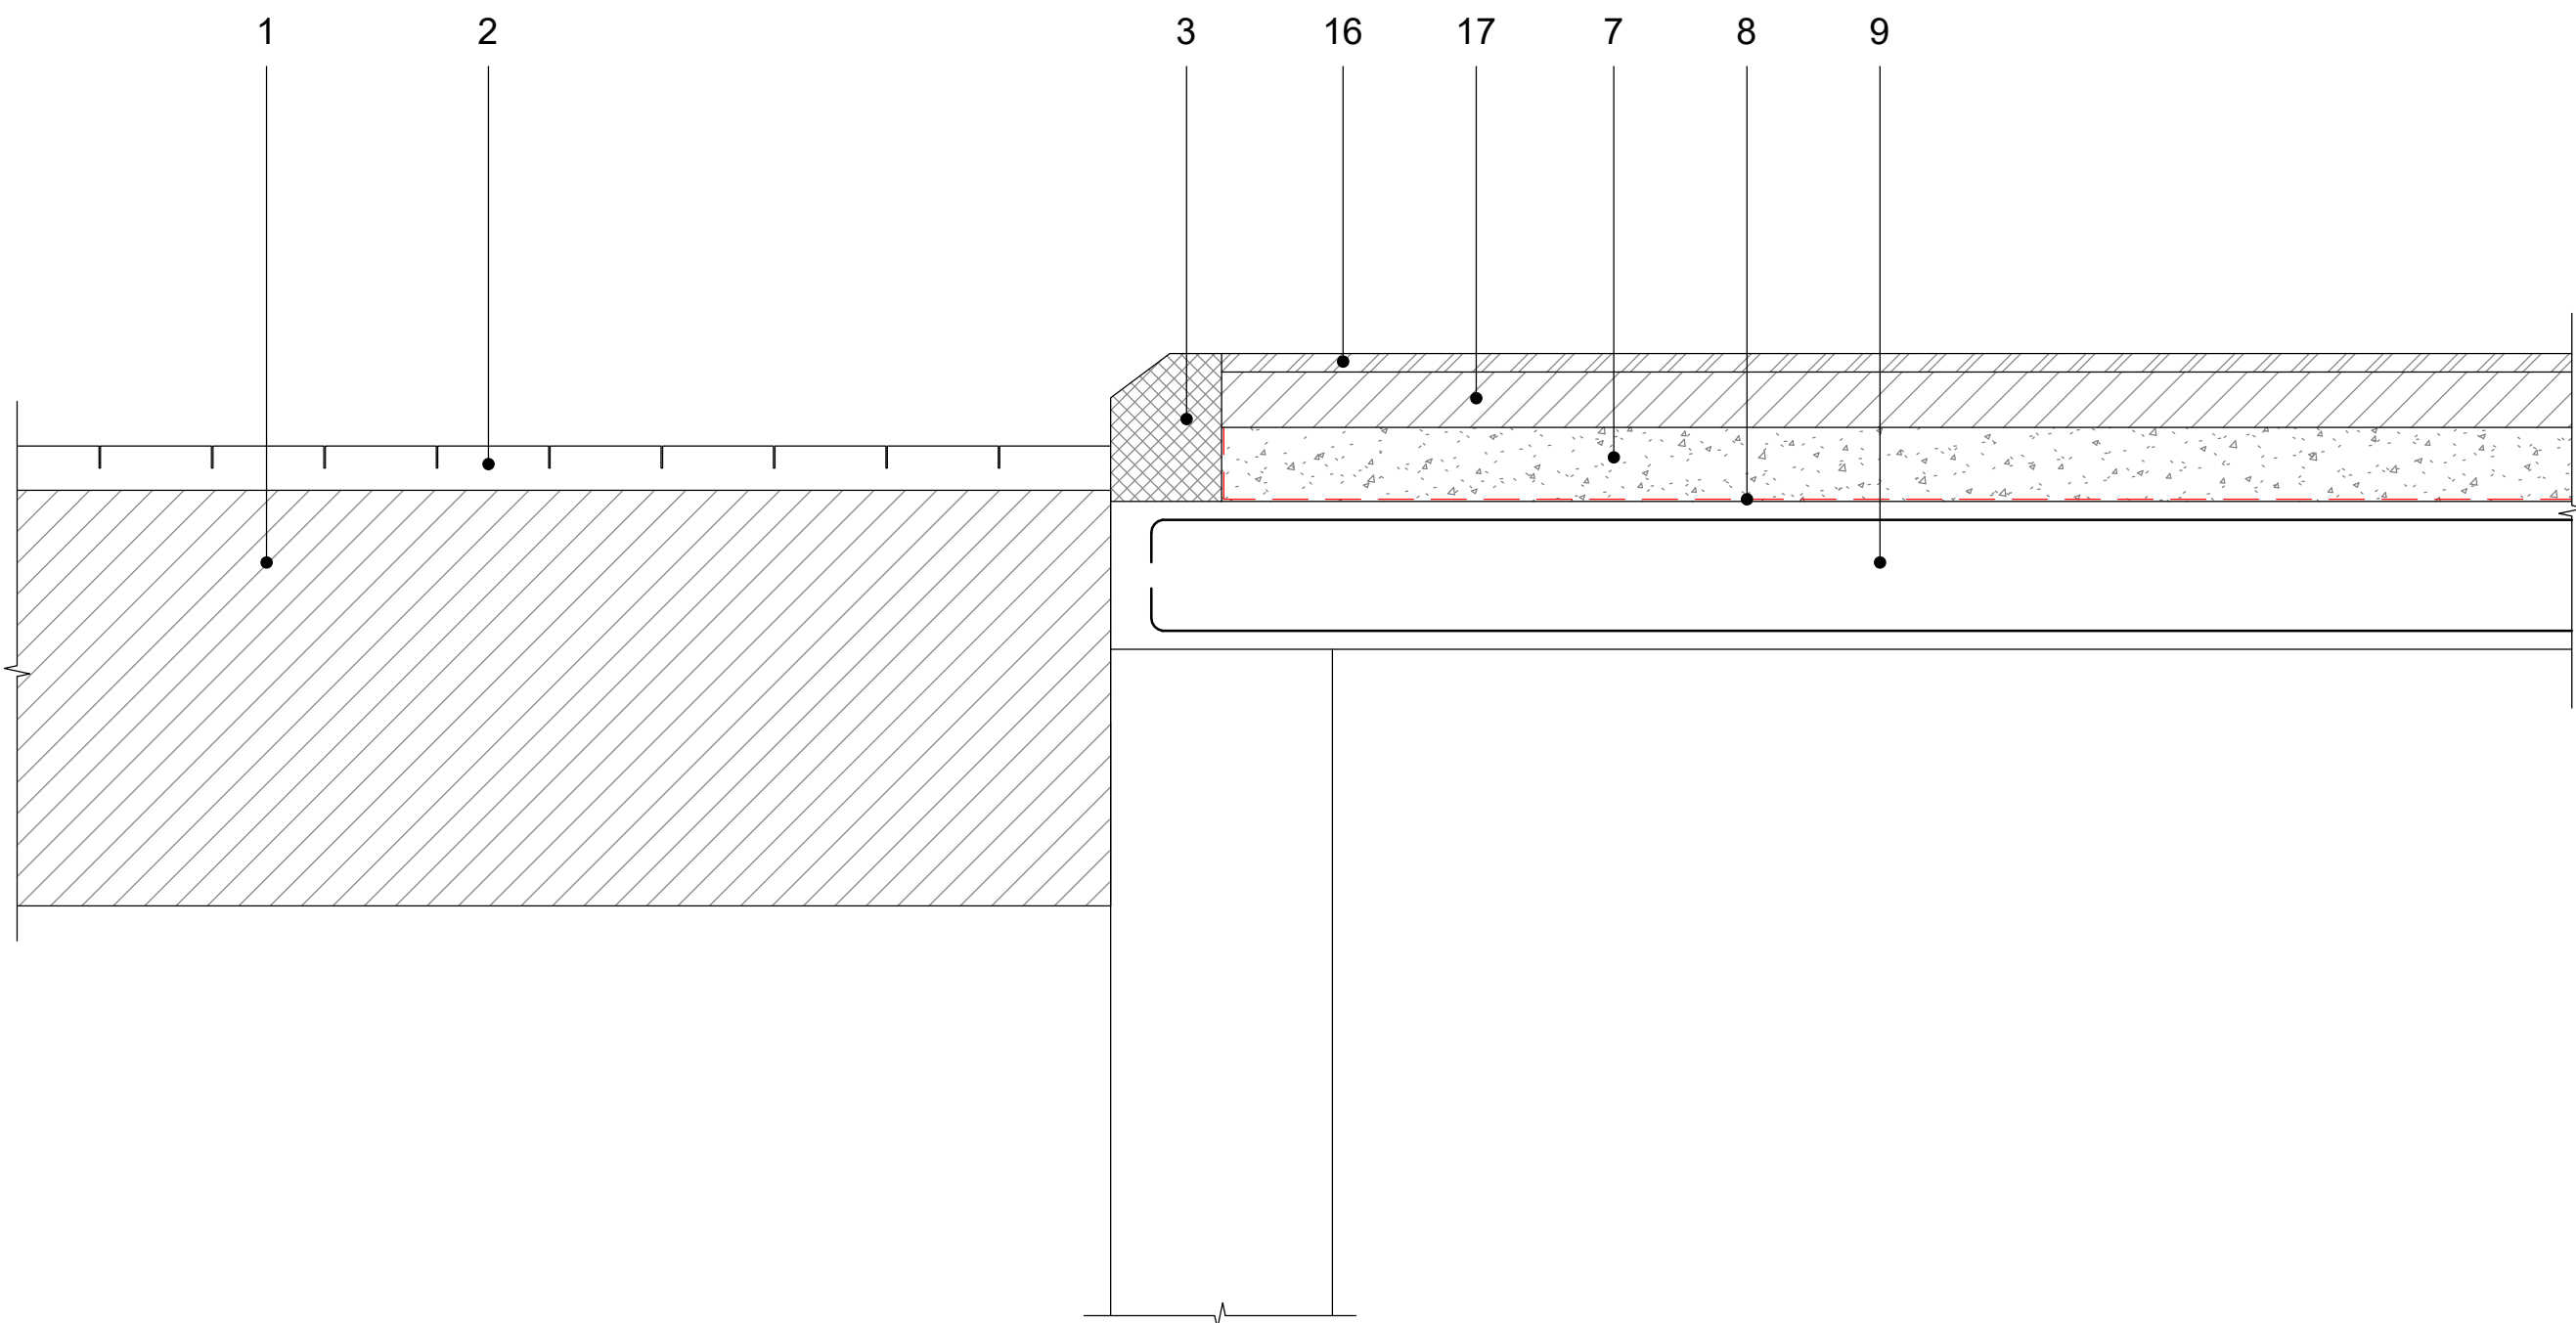


3 **PAVIMENTO MICROCEMENTO**
SCALE 1 : 10

LEYENDA DETALLES CONSTRUCTIVOS


- 1 - FIRME EXISTENTE
- 2 - ASFALTO IMPRESO
- 3 - BORDILLO DE GRANITO REMONTABLE H = 20cm
- 4 - CELDA DE DRENAJE DE POLIPROPILENO E = 52mm
- 5 - CAPA DE GRAVA E = 2cm
- 6 - CELDA DE DRENAJE DE POLIPROPILENO E = 30mm ENVUELTA EN GEOTEXTIL
- 7 - SOBRELOSA E = 10cm CON MALLA 10Ø10 CADA 15cm
- 8 - LAMINA IMPERMEABLE
- 9 - ESTRUCTURA DE CUBIERTA
- 10 - PAVIMENTO DE PIEZAS DE LADRILLO MACIZO E = 6cm COLOCADAS SEGUN LEYENDA
- 11 - MORTERO DE CEMENTO 1:6 E = 2cm
- 12 - CAPA DE ARENA DE MINA, DE RIO, PLAYA, MACHAQUEO O MEZCLA DE ELLAS. ØMAXIMO = 5mm. E = 2cm
- 13 - LECHADA DE CEMENTO
- 14 - PAVIMENTO DE BALDOSA DE PIEDRA CON TRATAMIENTO ANTIDESLIZANTE COLOCADAS SEGUN LEYENDA
- 15 - CAPA DE ARENA DE MINA, DE RIO, PLAYA, MACHAQUEO O MEZCLA DE ELLAS. ØMAXIMO = 5mm. E = 6cm
- 16 - CAPA DE MICROCEMENTO COMPUESTO DE CEMENTO, ARIDOS SELECCIONADOS Y ADITIVOS. E = 3mm
- 17 - MORTERO DE CEMENTO E = 7cm
- 18 - REJA DE ACERO GALVANIZADO ENTRAMADA 30X15cm
- 19 - CANAL DE DRENAJE DE HORMIGON POLIMERO DE ANCHO 20CM Y ALTURA 15CM. ANCHO INTERIOR 15cm
- 20 - PERFIL DE REMATE DE LATON EN FORMA DE OMEGA. H = 10cm
- 21 - PANEL DE DOBLE VIDRIO RECICLADO. E=8+8mm
- 22 - TORNILLO AUTO-PERFORANTE DE ACERO ZINCADO CON CABEZA HEXAGONAL PARA FIJACIÓN EN PERFILES METÁLICOS
- 23 - PERFIL METÁLICO DE SECCIÓN HUECA RECTANGULAR (CONFORMADO EN FRÍO). DIMENSIONES= 50x25x2mm
- 24 - PERFIL METÁLICO HEB 300 CON PINTURA GRIS MARENGO
- 25 - IMPERMEABILIZACIÓN BICAPA AUTOPROTEGIDA CONSTITUIDA POR IMPRIMACIÓN ASFÁLTICA: LÁMINA ASFÁLTICA DE BETÚN PLASTÓMERO (TOTALMENTE ADHERIDA AL SOPORTE CON SOPLETE) MÁS LÁMINA ASFÁLTICA DE BETÚN PLASTÓMERO AUTOPROTEGIDA CON MINERAL DE PIZARRA (ADHERIDA A LA LÁMINA ANTERIOR CON SOPLETE). E=2,5+2,5mm
- 26 - PANEL SIMPLE DE GRC, CON BASTIDOR, ACABADO LISO DE COLOR BLANCO, COMPUESTO POR CEMENTO, ARENA DE SÍLICE DE GRANULOMETRÍA SELECCIONADA, FIBRA DE VIDRIO Y BASTIDOR DE ACERO ZINCADO. E=12cm
- 27 - LLANTA DE FIJACIÓN PARA LÁMINA IMPERMEABILIZANTE
- 28 - PIVOT CON VARILLA REGULABLE EN ALTURA PARA SUSPENSIÓN DE LA PERFILERÍA DEL FALSO TECHO
- 29 - PIEZA METÁLICA GALVANIZADA DE TOPE PARA EL ENFOSCADO
- 30 - CLIP DE ANCLAJE DE PERFILES METÁLICOS A MURO DE PERIMETRAL
- 31 - SISTEMA DE PERFILES METÁLICOS DE SUSPENSIÓN DE FALSO TECHO
- 32 - FALSO TECHO DE DOBLE PLACA DE CARTÓN YESO CORTAFUEGOS DF. E= 15+15mm
- 33 - ENFOSCADO DE CEMENTO SOBRE PARAMENTO VERTICAL INTERIOR DE ACABADO SUPERFICIAL RUGOSO, PARA SERVIR DE BASE A UN POSTERIOR REVESTIMIENTO DE PINTURA. E= 15mm
- 34 - BLOQUE HUECO DE HORMIGÓN, PARA REVESTIR, COLOR GRIS (DIMENSIONES= 40X20X20 cm), RECIBIDA CON MORTERO DE CEMENTO INDUSTRIAL
- 35 - DINTEL DE BLOQUES EN "U" DE HORMIGÓN, COLOR GRIS (DIMENSIONES= 40X20X20cm), CON BARRAS CORRUGADAS DE ACERO.
- 36 - PREMARCO METÁLICO SIN MOLDURA DE ACERO GALVANIZADO PARA MURO RÍGIDO DE ALTA DENSIDAD. PROVIETO DE GARRAS DE ANCLAJE PARA FIJACIÓN. E=1,5mm
- 37 - PUERTA METÁLICA DOBLE HOJA 2x80cm
- 38 - PIEZA CERÁMICA DE UMBRAL. E=2,5cm
- 39 - PERFIL T CUBREJUNTAS DE ALUMINIO ENTRE PAVIMENTOS CON JUNTA DE DILATACIÓN. e=1,5mm
- 40 - REVESTIMIENTO SUPERIOR DE PAVIMENTO VINÍLICO HETEROGÉNEO DE ALTA PRESIÓN 2,5mm
- 41 - NÚCLEO DE ACERO ENCAPSULADO Y CEMENTO INYECTADO.
- 42 - PEDESTAL DE ACERO ZINCADO ROSCADO CON DOBLE TUERCA DE SEGURIDAD. E=3mm
- 43 - FORJADO DE CHAPA COLABORANTE CON PERFIL DE CHAPA GRECADA DE ACERO Y CAPA DE COMPRESIÓN DE HORMIGÓN ARMADO. E=15mm
- 44 - PERFIL METÁLICO IPE 600 CON PINTURA GRIS MARENGO
- 45 - RODAPIÉ PERIMETRAL DE PVC. H=8cm
- 46 - BARRAS DE PROTECCIÓN METÁLICAS DE ACERO CON ACABADO DE PINTURA GRIS MARENGO. DIAMETRO= 10cm
- 47 - ELEMENTOS DE CIMENTACIÓN. DETALLADO EN ESTRUCTURAS
- 48 - PERFIL METÁLICO L. DIMENSIONES= 40X40X4mm
- 49 - CINTA ADHESIVA DE ESPUMA DE CAUCHO SINTÉTICO AISLANTE PAR GALVÁNICO
- 50 - PANELES DE VIDRIO FOTOVOLTAICOS, CONFIGURADOS POR 6 MM DE VIDRIO TEMPLADO LOW-IRON EN LA CARA EXTERIOR, 0.90 MM DE ESPESOR DE LÁMIANS EVA ENTRE DOS CÉLULAS DE 158MM MONOCRISTALINO Y 6MM DE VIDRIO TEMPLADO POR LA CARA EXTERIOR
- 51 - PIE DE NIVELACIÓN DE ACERO INOXIDABLE CON BASE MECANIZADA Y AGUJEROS DE FIJACIÓN
- 52 - PERFIL METÁLICO UPN
- 53 - BARRA PLANA RECTANGULAR DE ACERO INOXIDABLE 400.40.10MM
- 54 - PERFIL METÁLICO IPE 400 CON PINTURA GRIS MARENGO
- 55 - SELLADO DE JUNTAS CON SILICONA NEUTRA SOBRE CORDÓN DE ESPUMA DE POLIETILENO EXPANDIDO DE CELDA CERRADA
- 56 - PERFIL METÁLICO TUBULAR DE ARRIOSTRAMIENTO ENTRE PÓRTICOS METÁLICOS
- 57 - CANALÓN DE ALUMINIO, E=0,6mm
- 58 - BAJANTE PLUVIAL METÁLICA, Ø=80mm
- 59 - PERFIL METÁLICO DE SECCIÓN HUECA RECTANGULAR (CONFORMADO EN FRÍO). DIMENSIONES= 100x50x3mm
- 60 - GRAPA METÁLICA DE FIJACIÓN PARA TRAMEX
- 61 - REJILLA METÁLICA TRÁMEX. DIMENSIONES: 38X38X30mm
- 62 - PERFIL OMEGA DE ACERO GALVANIZADO. 50X40mm
- 63 - TRASDOSADO INTERIOR DE PLACA DE CARTÓN YESO CORTAFUEGOS EI120. E= 20mm
- 64 - PANELES DE VIDRIO FOTOVOLTAICOS, CONFIGURADOS POR 8 MM DE VIDRIO TEMPLADO EN LA CARA EXTERIOR, 1.50 MM DE ESPESOR DE ENCAPSULANTE ENTRE CÉLULAS DE 158MM MONOCRISTALINO BIFACIAL Y 8 MM DE VIDRIO TEMPLADO POR LA CARA EXTERIOR
- 65 - MARCO METÁLICO PARA FIJACIÓN SUPERIOR E INFERIOR DE VIDRIOS
- 66 - HEB-140 PARA SOPORTE DE PANELES FOTOVOLTAICOS
- 67 - MURO PREFABRICADO DE HORMIGÓN ARMADO DE ACABADO RANURADO CADA 100mm. H= 1000mm
- 68 - BARRERA DE SEGURIDAD DE HORMIGÓN ARMADO PREFABRICADO TIPO NEW JERSEY
- 69 - PLACA BASE 2500X2500X180MM PARA ANCLAJE CON PERNOS DE ESTRUCTURA METÁLICA A MURO DE HORMIGÓN
- 70 - SOLERA DE HORMIGÓN INCLINADA HM-20 E=10CM. ARMADA CON MALLAZO ELECTROSOLDADO 15X15X8MM
- 71 - ADOQUÍN DE GRANITO DE 10X20CM Y E=8CM
- 72 - RELLENO DE TIERRA VEGETAL
- 73 - CAPA DE FORMACIÓN DE CÉSPED

LEYENDA DETALLES CONSTRUCTIVOS


- 1 - FIRME EXISTENTE
- 2 - ASFALTO IMPRESO
- 3 - BORDILLO DE GRANITO REMONTABLE H = 20cm
- 4 - CELDA DE DRENAJE DE POLIPROPILENO E = 52mm
- 5 - CAPA DE GRAVA E = 2cm
- 6 - CELDA DE DRENAJE DE POLIPROPILENO E = 30mm ENVUELTA EN GEOTEXTIL
- 7 - SOBRELOSA E = 10cm CON MALLA 10Ø10 CADA 15cm
- 8 - LAMINA IMPERMEABLE
- 9 - ESTRUCTURA DE CUBIERTA
- 10 - PAVIMENTO DE PIEZAS DE LADRILLO MACIZO E = 6cm COLOCADAS SEGUN LEYENDA
- 11 - MORTERO DE CEMENTO 1:6 E = 2cm
- 12 - CAPA DE ARENA DE MINA, DE RIO, PLAYA, MACHAQUEO O MEZCLA DE ELLAS. ØMAXIMO = 5mm. E = 2cm
- 13 - LECHADA DE CEMENTO
- 14 - PAVIMENTO DE BALDOSA DE PIEDRA CON TRATAMIENTO ANTIDESLIZANTE COLOCADAS SEGUN LEYENDA
- 15 - CAPA DE ARENA DE MINA, DE RIO, PLAYA, MACHAQUEO O MEZCLA DE ELLAS. ØMAXIMO = 5mm. E = 6cm
- 16 - CAPA DE MICROCEMENTO COMPUESTO DE CEMENTO, ARIDOS SELECCIONADOS Y ADITIVOS. E = 3mm
- 17 - MORTERO DE CEMENTO E = 7cm
- 18 - REJA DE ACERO GALVANIZADO ENTRAMADA 30X15cm
- 19 - CANAL DE DRENAJE DE HORMIGON POLIMERO DE ANCHO 20CM Y ALTURA 15CM. ANCHO INTERIOR 15cm
- 20 - PERFIL DE REMATE DE LATON EN FORMA DE OMEGA. H = 10cm
- 21 - PANEL DE DOBLE VIDRIO RECICLADO. E=8+8mm
- 22 - TORNILLO AUTO-PERFORANTE DE ACERO ZINCADO CON CABEZA HEXAGONAL PARA FIJACIÓN EN PERFILES METÁLICOS
- 23 - PERFIL METÁLICO DE SECCIÓN HUECA RECTANGULAR (CONFORMADO EN FRÍO). DIMENSIONES= 50x25x2mm
- 24 - PERFIL METÁLICO HEB 300 CON PINTURA GRIS MARENGO
- 25 - IMPERMEABILIZACIÓN BICAPA AUTOPROTEGIDA CONSTITUIDA POR IMPRIMACIÓN ASFÁLTICA: LÁMINA ASFÁLTICA DE BETÚN PLASTÓMERO (TOTALMENTE ADHERIDA AL SOPORTE CON SOPLETE) MÁS LÁMINA ASFÁLTICA DE BETÚN PLASTÓMERO AUTOPROTEGIDA CON MINERAL DE PIZARRA (ADHERIDA A LA LÁMINA ANTERIOR CON SOPLETE). E=2,5+2,5mm
- 26 - PANEL SIMPLE DE GRC. CON BASTIDOR, ACABADO LISO DE COLOR BLANCO, COMPUESTO POR CEMENTO, ARENA DE SÍLICE DE GRANULOMETRÍA SELECCIONADA, FIBRA DE VIDRIO Y BASTIDOR DE ACERO ZINCADO. E=12cm
- 27 - LLANTA DE FIJACIÓN PARA LÁMINA IMPERMEABILIZANTE
- 28 - PIVOT CON VARILLA REGULABLE EN ALTURA PARA SUSPENSIÓN DE LA PERFILERÍA DEL FALSO TECHO
- 29 - PIEZA METÁLICA GALVANIZADA DE TOPE PARA EL ENFOSCADO
- 30 - CLIP DE ANCLAJE DE PERFILES METÁLICOS A MURO DE PERIMETRAL
- 31 - SISTEMA DE PERFILES METÁLICOS DE SUSPENSIÓN DE FALSO TECHO
- 32 - FALSO TECHO DE DOBLE PLACA DE CARTÓN YESO CORTAFUEGOS DF. E= 15+15mm
- 33 - ENFOSCADO DE CEMENTO SOBRE PARAMENTO VERTICAL INTERIOR DE ACABADO SUPERFICIAL RUGOSO, PARA SERVIR DE BASE A UN POSTERIOR REVESTIMIENTO DE PINTURA. E= 15mm
- 34 - BLOQUE HUECO DE HORMIGÓN, PARA REVESTIR, COLOR GRIS (DIMENSIONES= 40X20X20 cm), RECIBIDA CON MORTERO DE CEMENTO INDUSTRIAL
- 35 - DINTEL DE BLOQUES EN "U" DE HORMIGÓN, COLOR GRIS (DIMENSIONES= 40X20X20cm), CON BARRAS CORRUGADAS DE ACERO.
- 36 - PREMARCO METÁLICO SIN MOLDURA DE ACERO GALVANIZADO PARA MURO RÍGIDO DE ALTA DENSIDAD. PROVISTO DE GARRAS DE ANCLAJE PARA FIJACIÓN. E=1,5mm
- 37 - PUERTA METÁLICA DOBLE HOJA 2x80cm
- 38 - PIEZA CERÁMICA DE UMBRAL. E=2,5cm
- 39 - PERFIL T CUBREJUNTAS DE ALUMINIO ENTRE PAVIMENTOS CON JUNTA DE DILATACIÓN. e=1,5mm
- 40 - REVESTIMIENTO SUPERIOR DE PAVIMENTO VINÍLICO HETEROGÉNEO DE ALTA PRESIÓN 2,5mm
- 41 - NÚCLEO DE ACERO ENCAPSULADO Y CEMENTO INYECTADO.
- 42 - PEDESTAL DE ACERO ZINCADO ROSCADO CON DOBLE TUERCA DE SEGURIDAD. E=3mm
- 43 - FORJADO DE CHAPA COLABORANTE CON PERFIL DE CHAPA GRECADA DE ACERO Y CAPA DE COMPRESIÓN DE HORMIGÓN ARMADO. E=15mm
- 44 - PERFIL METÁLICO IPE 600 CON PINTURA GRIS MARENGO
- 45 - RODAPIÉ PERIMETRAL DE PVC. H=8cm
- 46 - BARRAS DE PROTECCIÓN METÁLICAS DE ACERO CON ACABADO DE PINTURA GRIS MARENGO. DIAMETRO= 10cm
- 47 - ELEMENTOS DE CIMENTACIÓN. DETALLADO EN ESTRUCTURAS
- 48 - PERFIL METÁLICO L. DIMENSIONES= 40X40X4mm
- 49 - CINTA ADHESIVA DE ESPUMA DE CAUCHO SINTÉTICO AISLANTE PAR GALVÁNICO
- 50 - PANELES DE VIDRIO FOTOVOLTAICOS, CONFIGURADOS POR 6 MM DE VIDRIO TEMPLADO LOW-IRON EN LA CARA EXTERIOR, 0,90 MM DE ESPESOR DE LÁMIANS EVA ENTRE DOS CÉLULAS DE 158MM MONOCRISTALINO Y 6MM DE VIDRIO TEMPLADO POR LA CARA EXTERIOR
- 51 - PIE DE NIVELACIÓN DE ACERO INOXIDABLE CON BASE MECANIZADA Y AGUJEROS DE FIJACIÓN
- 52 - PERFIL METÁLICO UPN
- 53 - BARRA PLANA RECTANGULAR DE ACERO INOXIDABLE 400.40.10MM
- 54 - PERFIL METÁLICO IPE 400 CON PINTURA GRIS MARENGO
- 55 - SELLADO DE JUNTAS CON SILICONA NEUTRA SOBRE CORDÓN DE ESPUMA DE POLIETILENO EXPANDIDO DE CELDA CERRADA
- 56 - PERFIL METÁLICO TUBULAR DE ARRIOSTRAMIENTO ENTRE PÓRTICOS METÁLICOS
- 57 - CANALÓN DE ALUMINIO. E=0,6mm
- 58 - BAJANTE PLUVIAL METÁLICA. Ø=80mm
- 59 - PERFIL METÁLICO DE SECCIÓN HUECA RECTANGULAR (CONFORMADO EN FRÍO). DIMENSIONES= 100x50x3mm
- 60 - GRAPA METÁLICA DE FIJACIÓN PARA TRAMEX
- 61 - REJILLA METÁLICA TRÁMEX. DIMENSIONES: 38X38X30mm
- 62 - PERFIL OMEGA DE ACERO GALVANIZADO. 50X40mm
- 63 - TRASDOSADO INTERIOR DE PLACA DE CARTÓN YESO CORTAFUEGOS EI120. E= 20mm
- 64 - PANELES DE VIDRIO FOTOVOLTAICOS, CONFIGURADOS POR 8 MM DE VIDRIO TEMPLADO EN LA CARA EXTERIOR, 1,50 MM DE ESPESOR DE ENCAPSULANTE ENTRE CÉLULAS DE 158MM MONOCRISTALINO BIFACIAL Y 8 MM DE VIDRIO TEMPLADO POR LA CARA EXTERIOR
- 65 - MARCO METÁLICO PARA FIJACIÓN SUPERIOR E INFERIOR DE VIDRIOS
- 66 - HEB-140 PARA SOPORTE DE PANELES FOTOVOLTAICOS
- 67 - MURO PREFABRICADO DE HORMIGÓN ARMADO DE ACABADO RANURADO CADA 100mm. H= 1000mm
- 68 - BARRERA DE SEGURIDAD DE HORMIGÓN ARMADO PREFABRICADO TIPO NEW JERSEY
- 69 - PLACA BASE 2500X2500X180MM PARA ANCLAJE CON PERNOS DE ESTRUCTURA METÁLICA A MURO DE HORMIGÓN
- 70 - SOLERA DE HORMIGÓN INCLINADA HM-20 E=10CM. ARMADA CON MALLAZO ELECTROSOLDADO 15X15X8MM
- 71 - ADOQUÍN DE GRANITO DE 10X20CM Y E=8CM
- 72 - RELLENO DE TIERRA VEGETAL
- 73 - CAPA DE FORMACIÓN DE CÉSPED

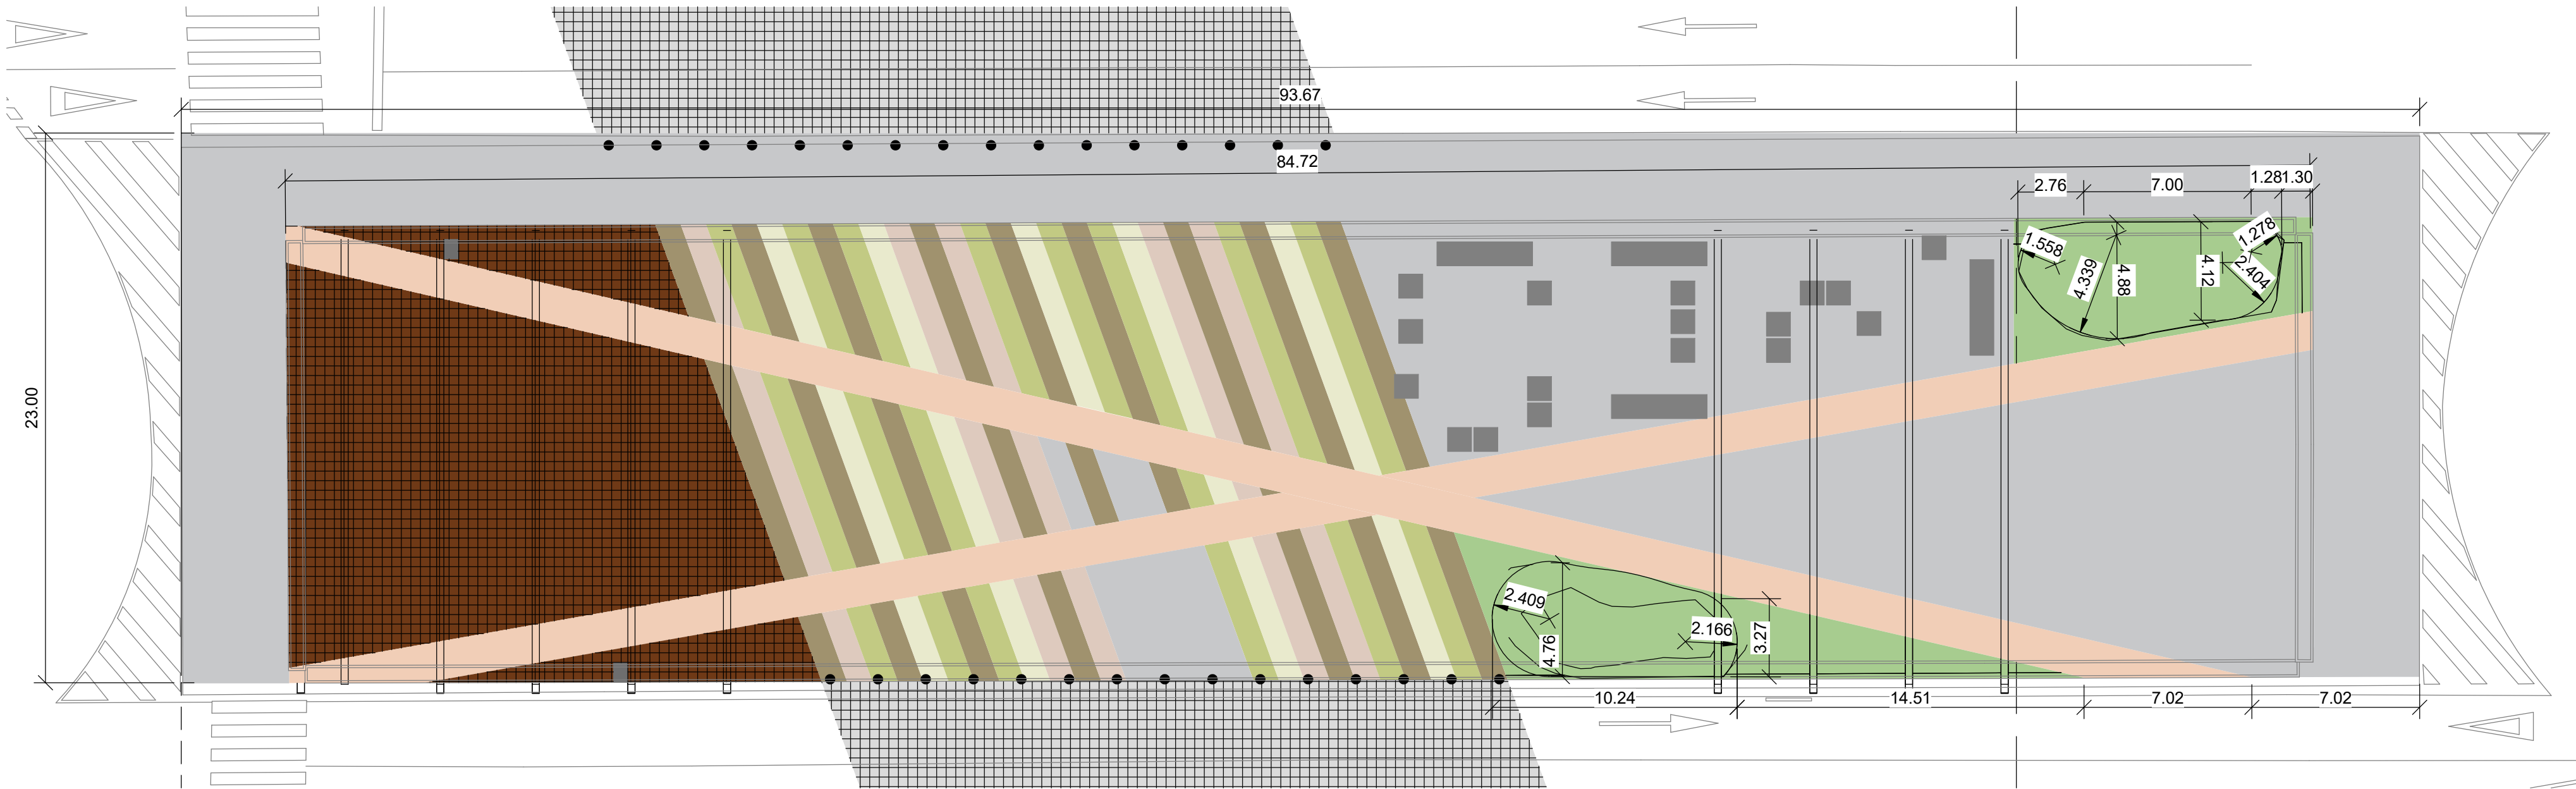

1 PLANTA PLAZA 1
SCALE 1 : 200

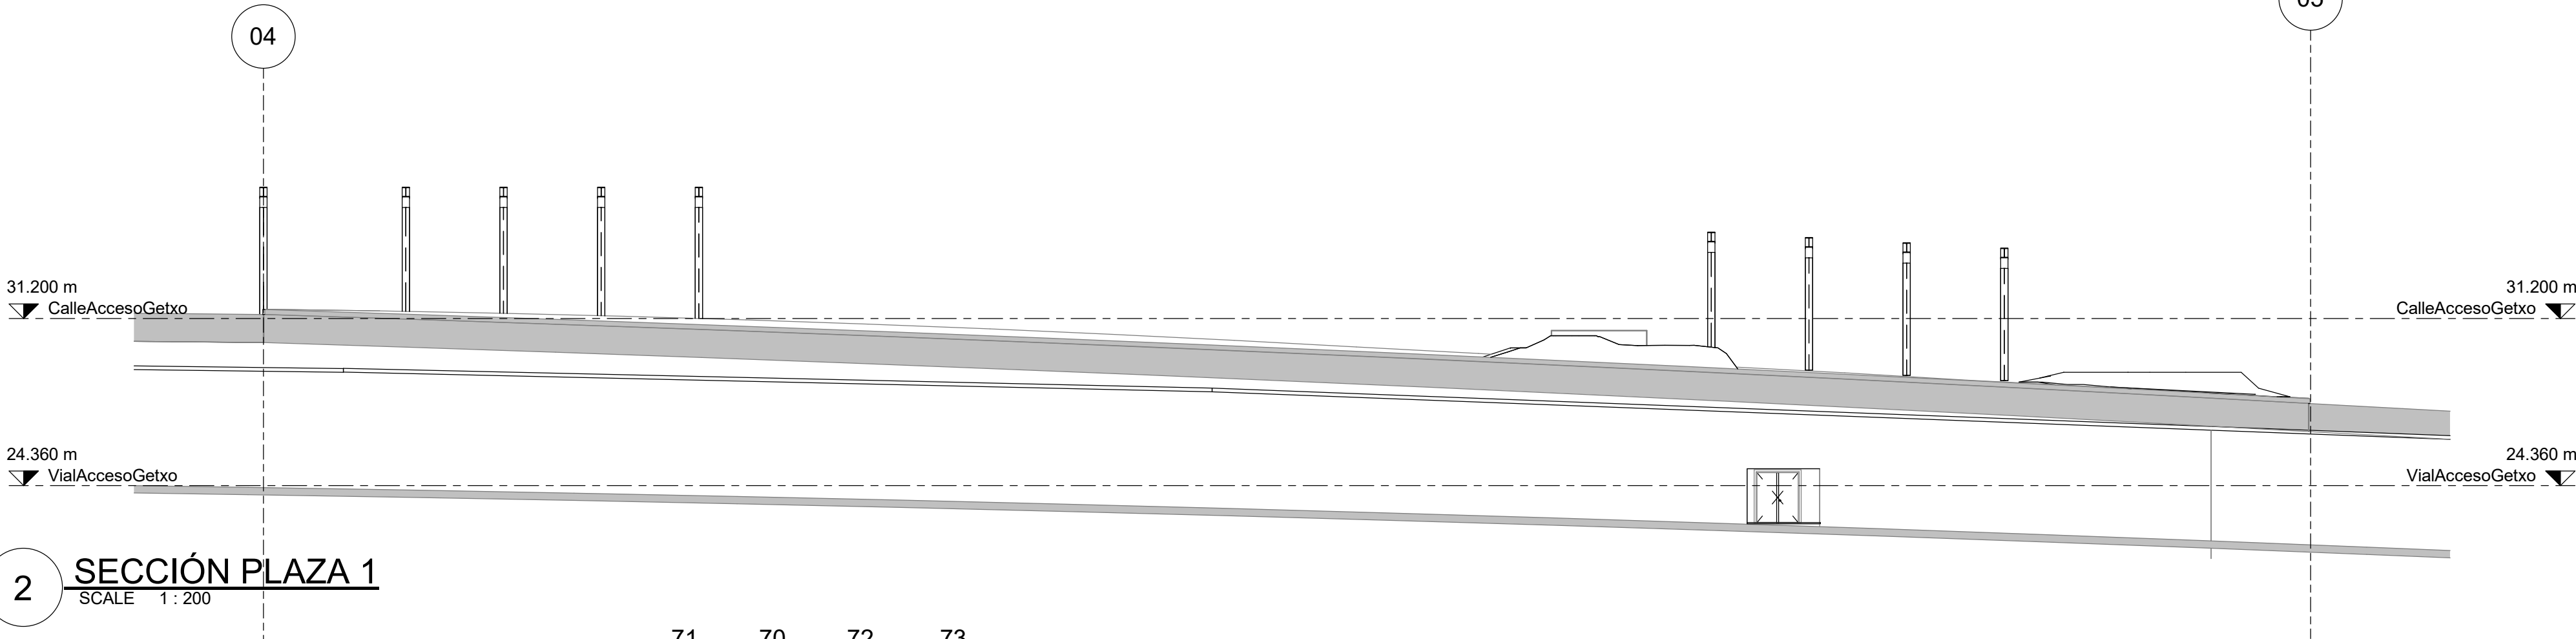

2 SECCIÓN PLAZA 1
SCALE 1 : 200

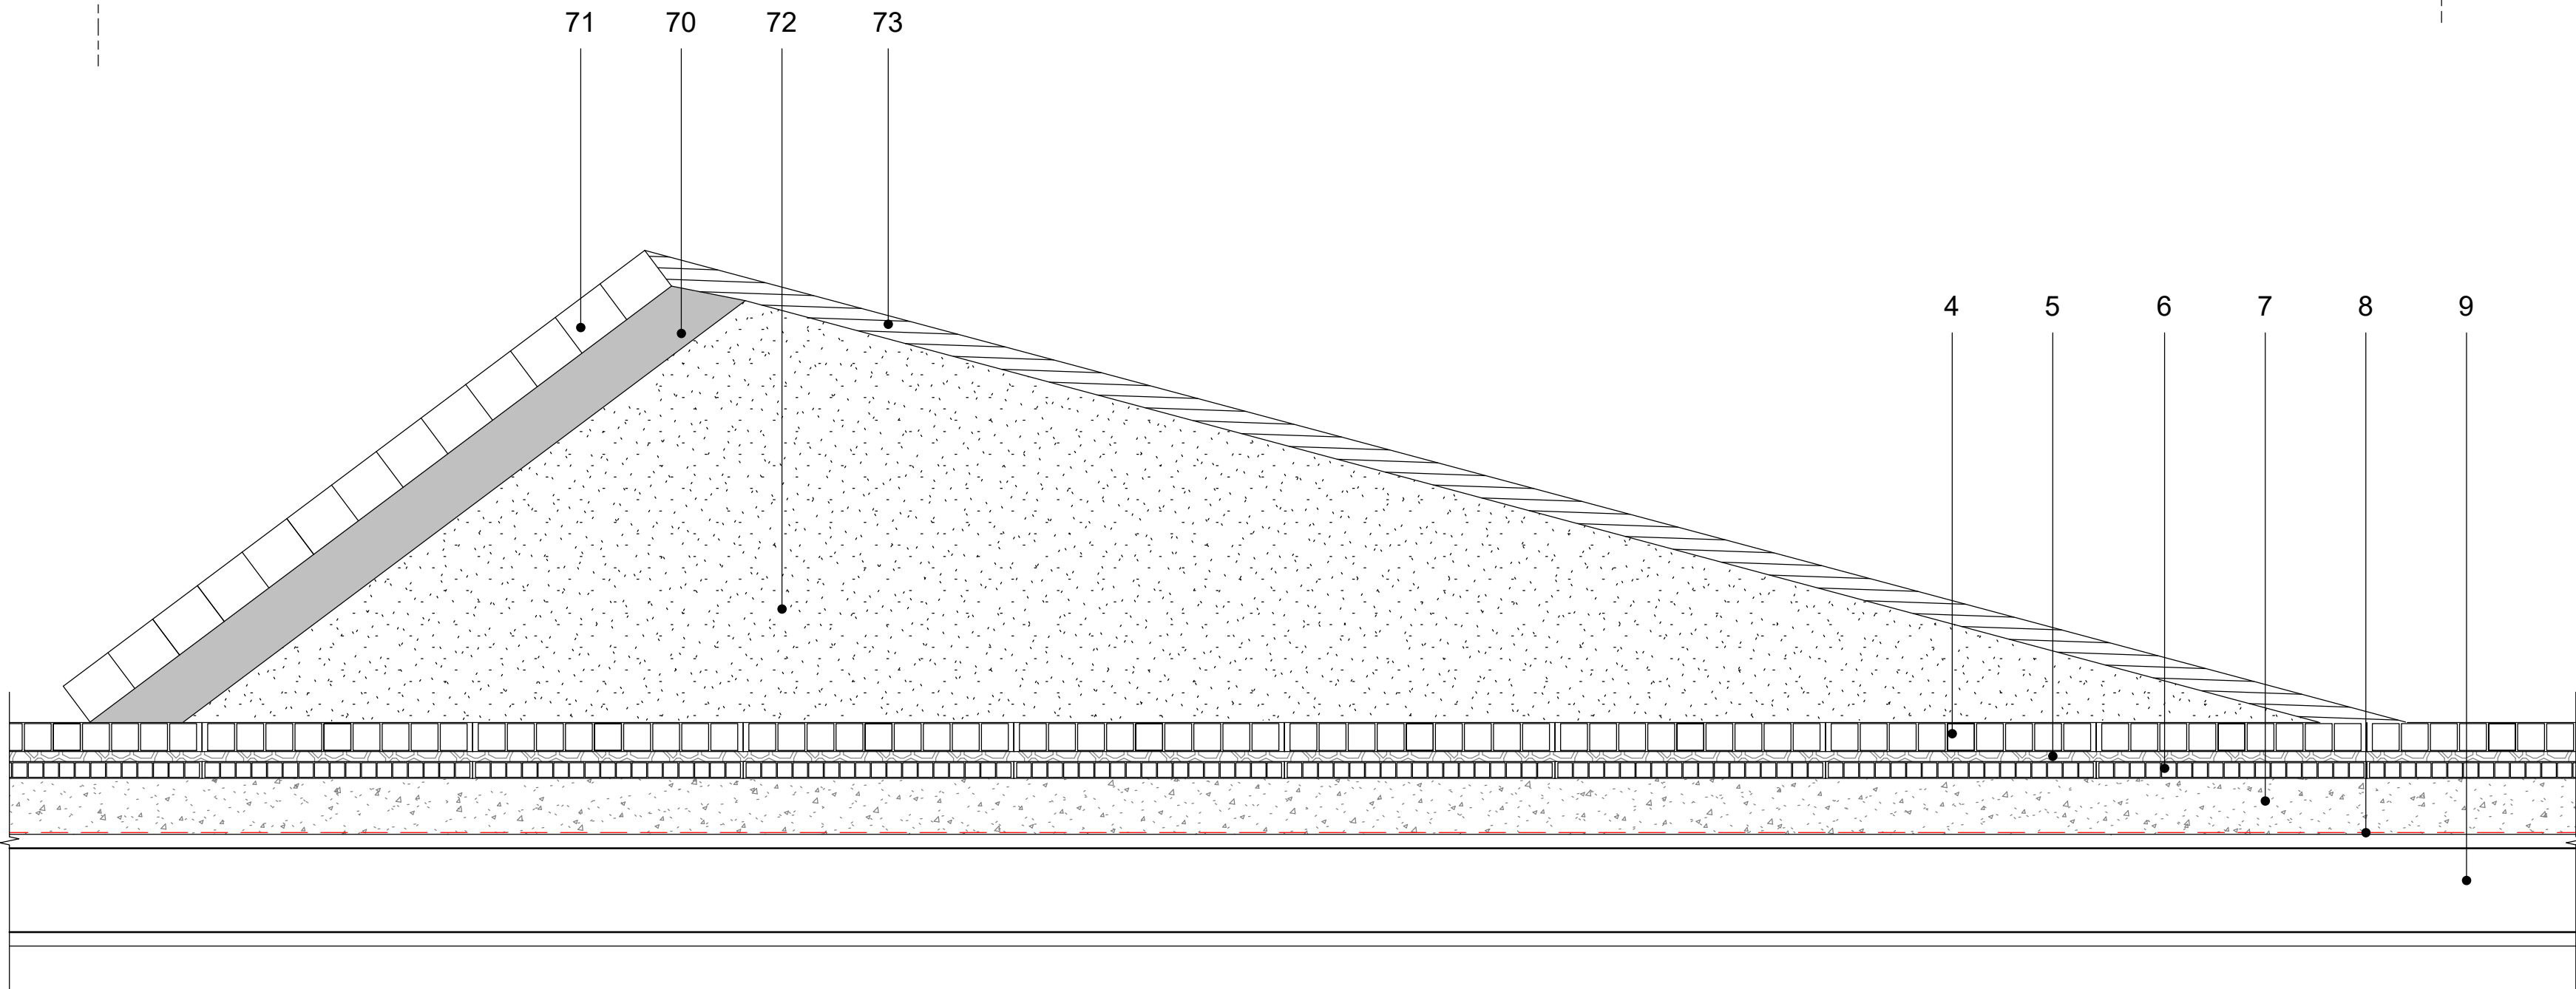

3 DETALLE CONSTRUCTIVO DE DUNAS
SCALE 1 : 10