


1 SECCIÓN PANTALLA ACÚSTICA
SCALE 1:5

LEYENDA DETALLES CONSTRUCTIVOS

- 1 - FIRME EXISTENTE
2 - ASFALTO IMPRESO
3 - BORDILLO DE GRANITO REMONTABLE H = 20cm
4 - CELDA DE DRENAJE DE POLIPROPILENO E = 52mm
5 - CAPA DE GRAVA E = 2cm
6 - CELDA DE DRENAJE DE POLIPROPILENO E = 30mm ENVUELTA EN GEOTEXTIL
7 - SOBRELLOSA E = 10cm CON MALLA 10Ø10 CADA 15cm
8 - LAMINA IMPERMEABLE
9 - ESTRUCTURA DE CUBIERTA
10 - PAVIMENTO DE PIEZAS DE LADRILLO MACIZO E = 6cm COLOCADAS SEGUN LEYENDA
11 - MORTERO DE CEMENTO 1:6 E = 2cm
12 - CAPA DE ARENA DE MINA, DE RIO, PLAYA, MACHAQUEO O MEZCLA DE ELLAS.
ØMAXIMO = 5mm. E = 2cm
13 - LECHADA DE CEMENTO
14 - PAVIMENTO DE BALDOSA DE PIEDRA CON TRATAMIENTO ANTIDESLIZANTE COLOCADAS SEGUN LEYENDA
15 - CAPA DE ARENA DE MINA, DE RIO, PLAYA, MACHAQUEO O MEZCLA DE ELLAS.
ØMAXIMO = 5mm. E = 6cm
16 - CAPA DE MICROCEMENTO COMPUESTO DE CEMENTO, ARIDOS SELECCIONADOS Y ADITIVOS. E = 3mm
17 - MORTERO DE CEMENTO E = 7cm
18 - REJA DE ACERO GALVANIZADO ENTRAMADA 30X15cm
19 - CANAL DE DRENAJE DE HORMIGON POLIMERO DE ANCHO 20CM Y ALTURA 15CM.
ANCHO INTERIOR 15cm
20 - PERFIL DE REMATE DE LATON EN FORMA DE OMEGA. H = 10cm
21 - PANEL DE DOBLE VIDRIO RECICLADO. E=8+8mm
22 - TORNILLO AUTO-PERFORANTE DE ACERO ZINCADO CON CABEZA HEXAGONAL PARA FIJACIÓN EN PERFILES METÁLICOS
23 - PERFIL METÁLICO DE SECCIÓN HUECA RECTANGULAR (CONFORMADO EN FRÍO).
DIMENSIONES= 50x25x2mm
24 - PERFIL METÁLICO HEB 300 CON PINTURA GRIS MARENGO
25 - IMPERMEABILIZACIÓN BICAPA AUTOPROTEGIDA CONSTITUIDA POR IMPRIMACIÓN ASFÁLTICA: LÁMINA ASFÁLTICA DE BETÚN PLASTÓMERO (TOTALMENTE ADHERIDA AL SOPORTE CON SOPLETE) MÁS LÁMINA ASFÁLTICA DE BETÚN PLASTÓMERO AUTOPROTEGIDA CON MINERAL DE PIZARRA (ADHERIDA A LA LÁMINA ANTERIOR CON SOPLETE). E=2,5+2,5mm
26 - PANEL SIMPLE DE GRC. CON BASTIDOR, ACABADO LISO DE COLOR BLANCO, COMPUESTO POR CEMENTO, ARENA DE SÍLICE DE GRANULOMETRÍA SELECCIONADA, FIBRA DE VIDRIO Y BASTIDOR DE ACERO ZINCADO. E=12cm
27 - REJILLA METÁLICA TRÁMEX. DIMENSIONES: 38X38X30mm
28 - PIVOT CON VARILLA REGULABLE EN ALTURA PARA SUSPENSIÓN DE LA PERFILERÍA DEL FALSO TECHO
29 - PIEZA METÁLICA GALVANIZADA DE TOPE PARA EL ENFOSCADO
30 - CLIP DE ANCLAJE DE PERFILES METÁLICOS A MURO DE PERIMETRAL
31 - SISTEMA DE PERFILES METÁLICOS DE SUSPENSIÓN DE FALSO TECHO
32 - FALSO TECHO DE DOBLE PLACA DE CARTÓN YESO CORTAFUEGOS DF. E= 15+15mm
33 - ENFOSCADO DE CEMENTO SOBRE PARAMENTO VERTICAL INTERIOR DE ACABADO SUPERFICIAL RUGOSO, PARA SERVIR DE BASE A UN POSTERIOR REVESTIMIENTO DE PINTURA. E= 15mm
34 - BLOQUE HUECO DE HORMIGÓN, PARA REVESTIR, COLOR GRIS (DIMENSIONES= 40X20X20 cm), RECIBIDA CON MORTERO DE CEMENTO INDUSTRIAL
35 - DINTEL DE BLOQUES EN "U" DE HORMIGÓN, COLOR GRIS (DIMENSIONES= 40X20X20cm), CON BARRAS CORRUGADAS DE ACERO.

- 36 - PREMARCO METÁLICO SIN MOLDURA DE ACERO GALVANIZADO PARA MURO RÍGIDO DE ALTA DENSIDAD. PROVISTO DE GARRAS DE ANCLAJE PARA FIJACIÓN. E=1,5mm
37 - PUERTA METÁLICA DOBLE HOJA 2x80cm
38 - PIEZA CERÁMICA DE UMBRAL. E=2,5cm
39 - PERFIL T CUBREJUNTAS DE ALUMINIO ENTRE PAVIMENTOS CON JUNTA DE DILATACIÓN. e=1,5mm
40 - REVESTIMIENTO SUPERIOR DE PAVIMENTO VINÍLICO HETEROGÉNEO DE ALTA PRESIÓN 2,5mm
41 - NÚCLEO DE ACERO ENCAPSULADO Y CEMENTO INYECTADO.
42 - PEDESTAL DE ACERO ZINCADO ROSCADO CON DOBLE TUERCA DE SEGURIDAD. E=3mm
43 - FORJADO DE CHAPA COLABORANTE CON PERFIL DE CHAPA GRECADA DE ACERO Y CAPA DE COMPRESIÓN DE HORMIGÓN ARMADO. E=15mm
44 - PERFIL METÁLICO IPE 600 CON PINTURA GRIS MARENGO
45 - RODAPIÉ PERIMETRAL DE PVC. H=8cm
46 - BARRAS DE PROTECCIÓN METÁLICAS DE ACERO CON ACABADO DE PINTURA GRIS MARENGO. DIÁMETRO= 10cm
47 - ELEMENTOS DE CIMENTACIÓN. DETALLADO EN ESTRUCTURAS
48 - PERFIL METÁLICO L. DIMENSIONES= 40X40X4mm
49 - CINTA ADHESIVA DE ESPUMA DE CAUCHO SINTÉTICO AISLANTE PAR GALVÁNICO
50 - PANELES DE VIDRIO FOTOVOLTAICOS, CONFIGURADOS POR 6 MM DE VIDRIO TEMPLADO LOW-IRON EN LA CARA EXTERIOR, 0,90 MM DE ESPESOR DE LÁMIANS EVA ENTRE DOS CÉLULAS DE 158MM MONOCRISTALINO Y 6MM DE VIDRIO TEMPLADO POR LA CARA EXTERIOR
51 - PIE DE NIVELACIÓN DE ACERO INOXIDABLE CON BASE MECANIZADA Y AGUJEROS DE FIJACIÓN
52 - PERFIL METÁLICO UPN
53 - BARRA PLANA RECTANGULAR DE ACERO INOXIDABLE 400.40.10MM
54 - PERFIL METÁLICO IPE 400 CON PINTURA GRIS MARENGO
55 - SELLADO DE JUNTAS CON SILICONA NEUTRA SOBRE CORDÓN DE ESPUMA DE POLIETILENO EXPANDIDO DE CELDA CERRADA
56 - PERFIL METÁLICO TUBULAR DE ARRIOSTRAMIENTO ENTRE PÓRTICOS METÁLICOS
57 - CANALÓN DE ALUMINIO. E=0,6mm
58 - BAJANTE PLUVIAL METÁLICA. Ø=80mm
59 - PERFIL METÁLICO DE SECCIÓN HUECA RECTANGULAR (CONFORMADO EN FRÍO).
DIMENSIONES= 100x50x3mm
60 - GRAPA METÁLICA DE FIJACIÓN PARA TRAMEX
61 - REJILLA METÁLICA TRÁMEX. DIMENSIONES: 38X38X30mm
62 - PERFIL OMEGA DE ACERO GALVANIZADO. 50X40mm
63 - TRASDOSADO INTERIOR DE PLACA DE CARTÓN YESO CORTAFUEGOS EI120. E= 20mm
64 - PANELES DE VIDRIO FOTOVOLTAICOS, CONFIGURADOS POR 8 MM DE VIDRIO TEMPLADO EN LA CARA EXTERIOR, 1,50 MM DE ESPESOR DE ENCAPSULANTE ENTRE CÉLULAS DE 158MM MONOCRISTALINO BIFACIAL Y 8 MM DE VIDRIO TEMPLADO POR LA CARA EXTERIOR
65 - MARCO METÁLICO PARA FIJACIÓN SUPERIOR E INFERIOR DE VIDRIOS
66 - HEB-140 PARA SOPORTE DE PANELES FOTOVOLTAICOS
67 - MURO PREFABRICADO DE HORMIGÓN ARMADO DE ACABADO RANURADO CADA 100mm. H= 1000mm
68 - BARRERA DE SEGURIDAD DE HORMIGÓN ARMADO PREFABRICADO TIPO NEW JERSEY
69 - PLACA BASE 2500X2500X180MM PARA ANCLAJE CON PERNOS DE ESTRUCTURA METÁLICA A MURO DE HORMIGÓN
70 - SOLERA DE HORMIGÓN INCLINADA HM-20 E=10CM. ARMADA CON MALLAZO ELECTROSOLDADO 15X15X8MM
71 - ADOQUÍN DE GRANITO DE 10X20CM Y E=8CM
72 - RELLENO DE TIERRA VEGETAL
73 - CAPA DE FORMACIÓN DE CÉSPED

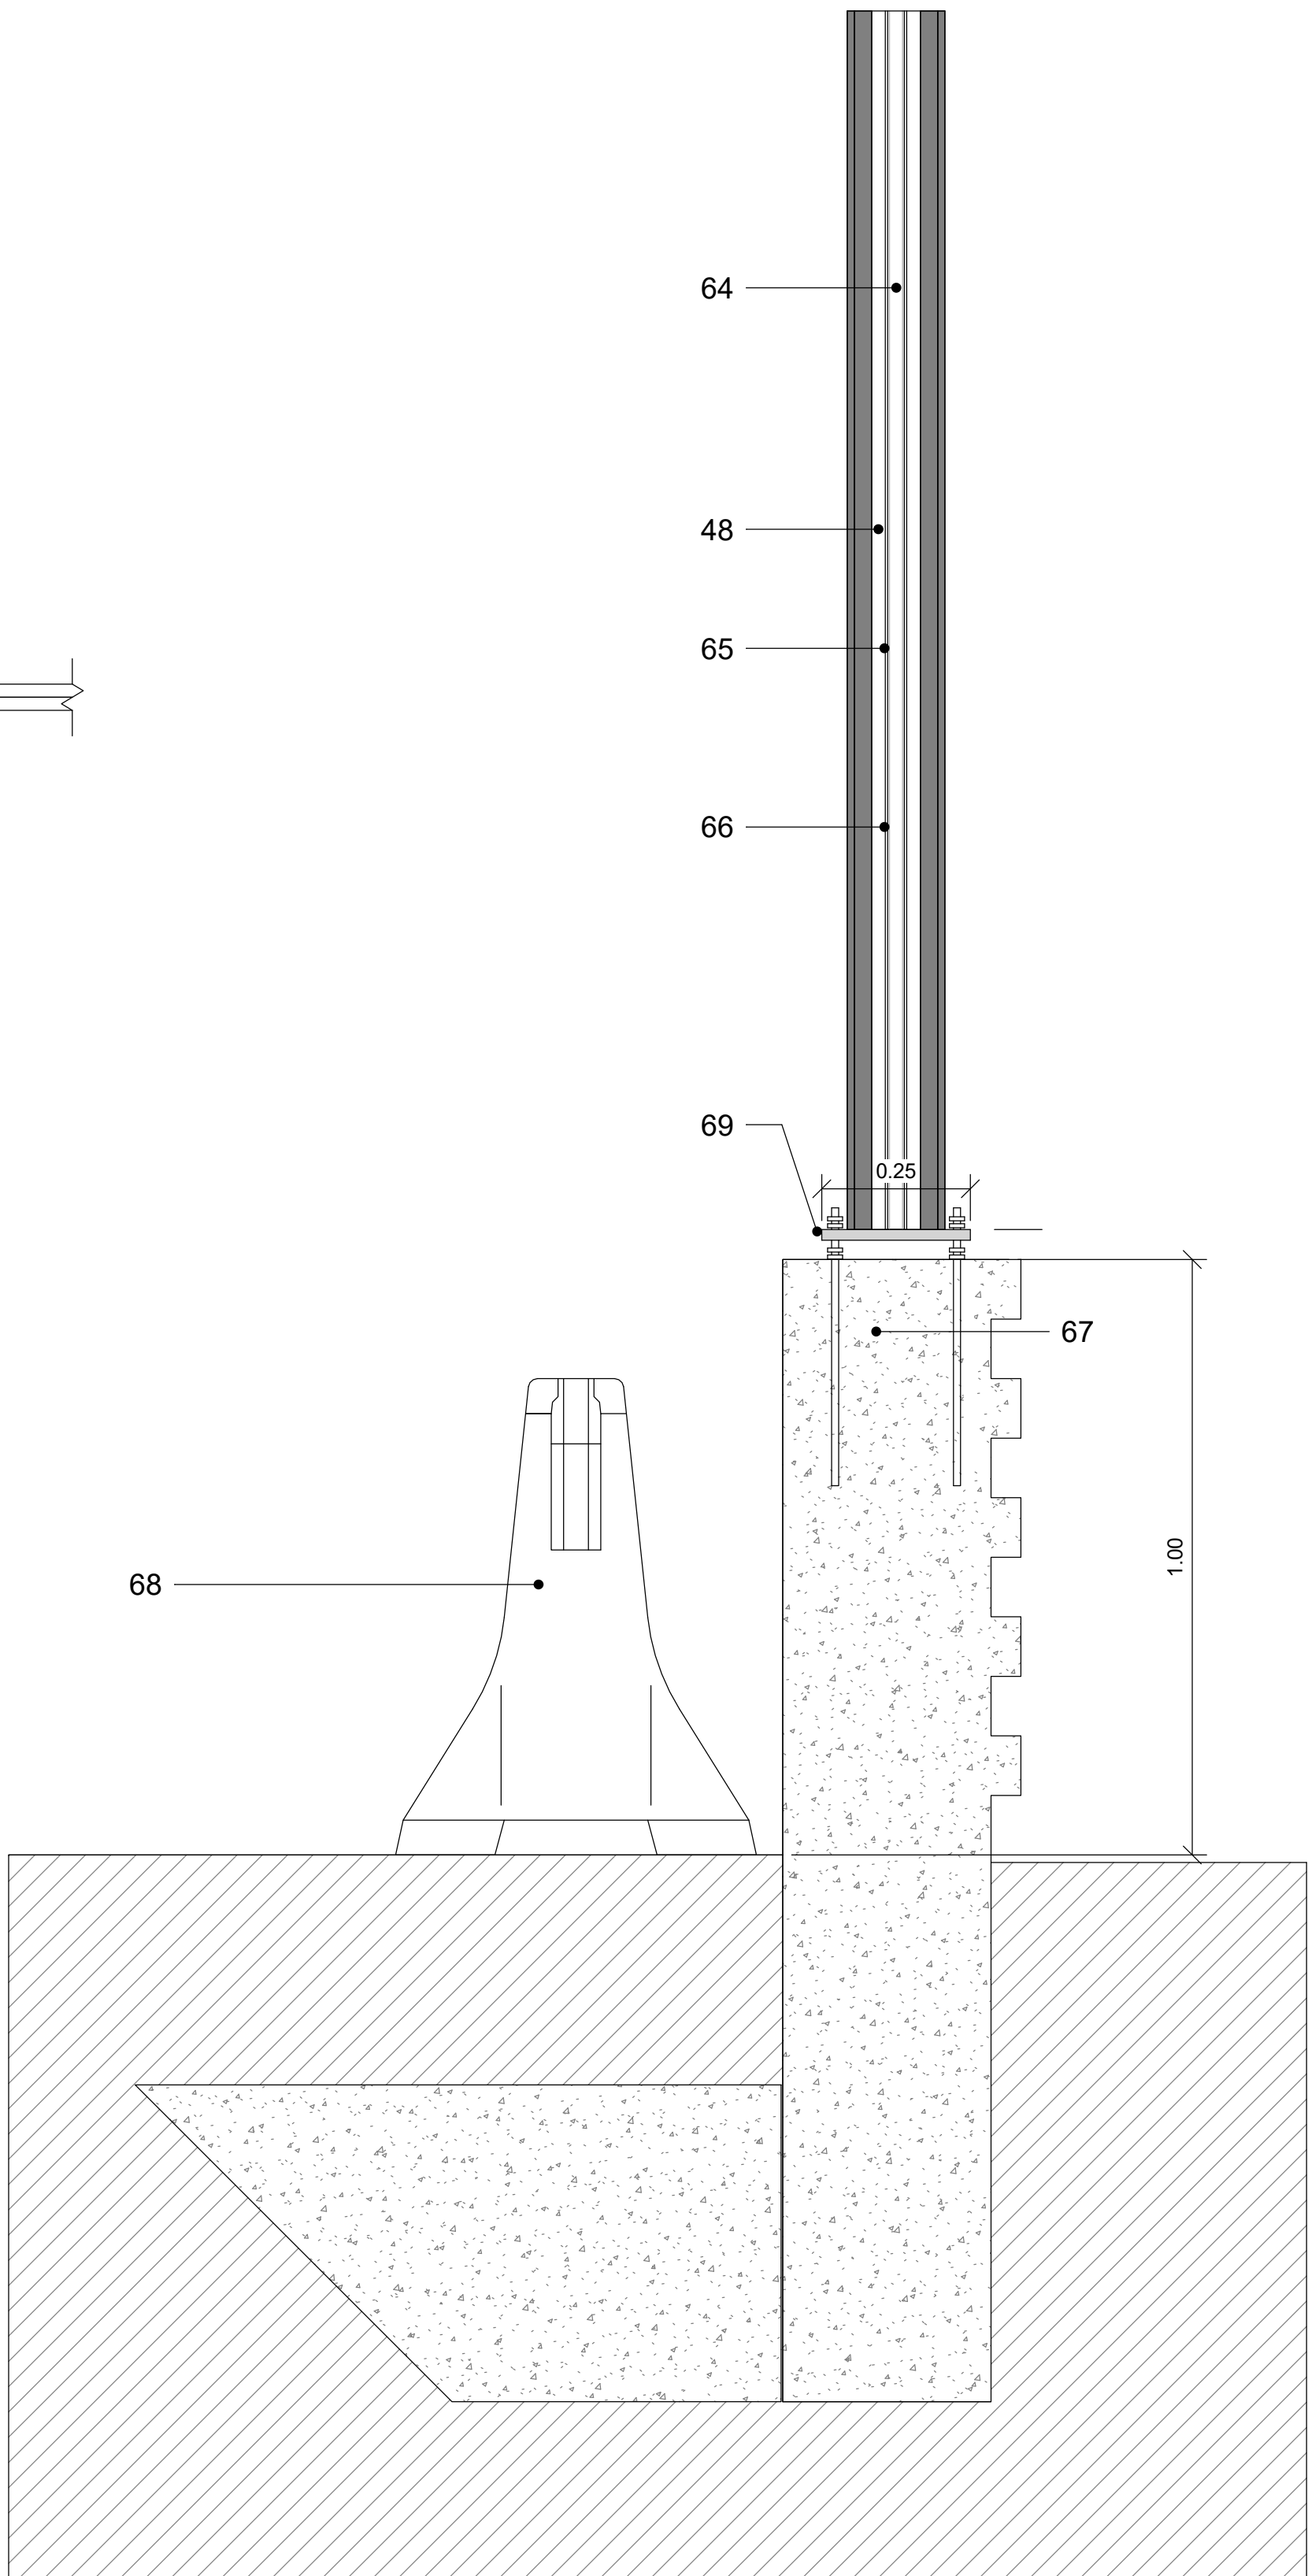

2 DETALLE BARRERA ACÚSTICA
SCALE 1:10