



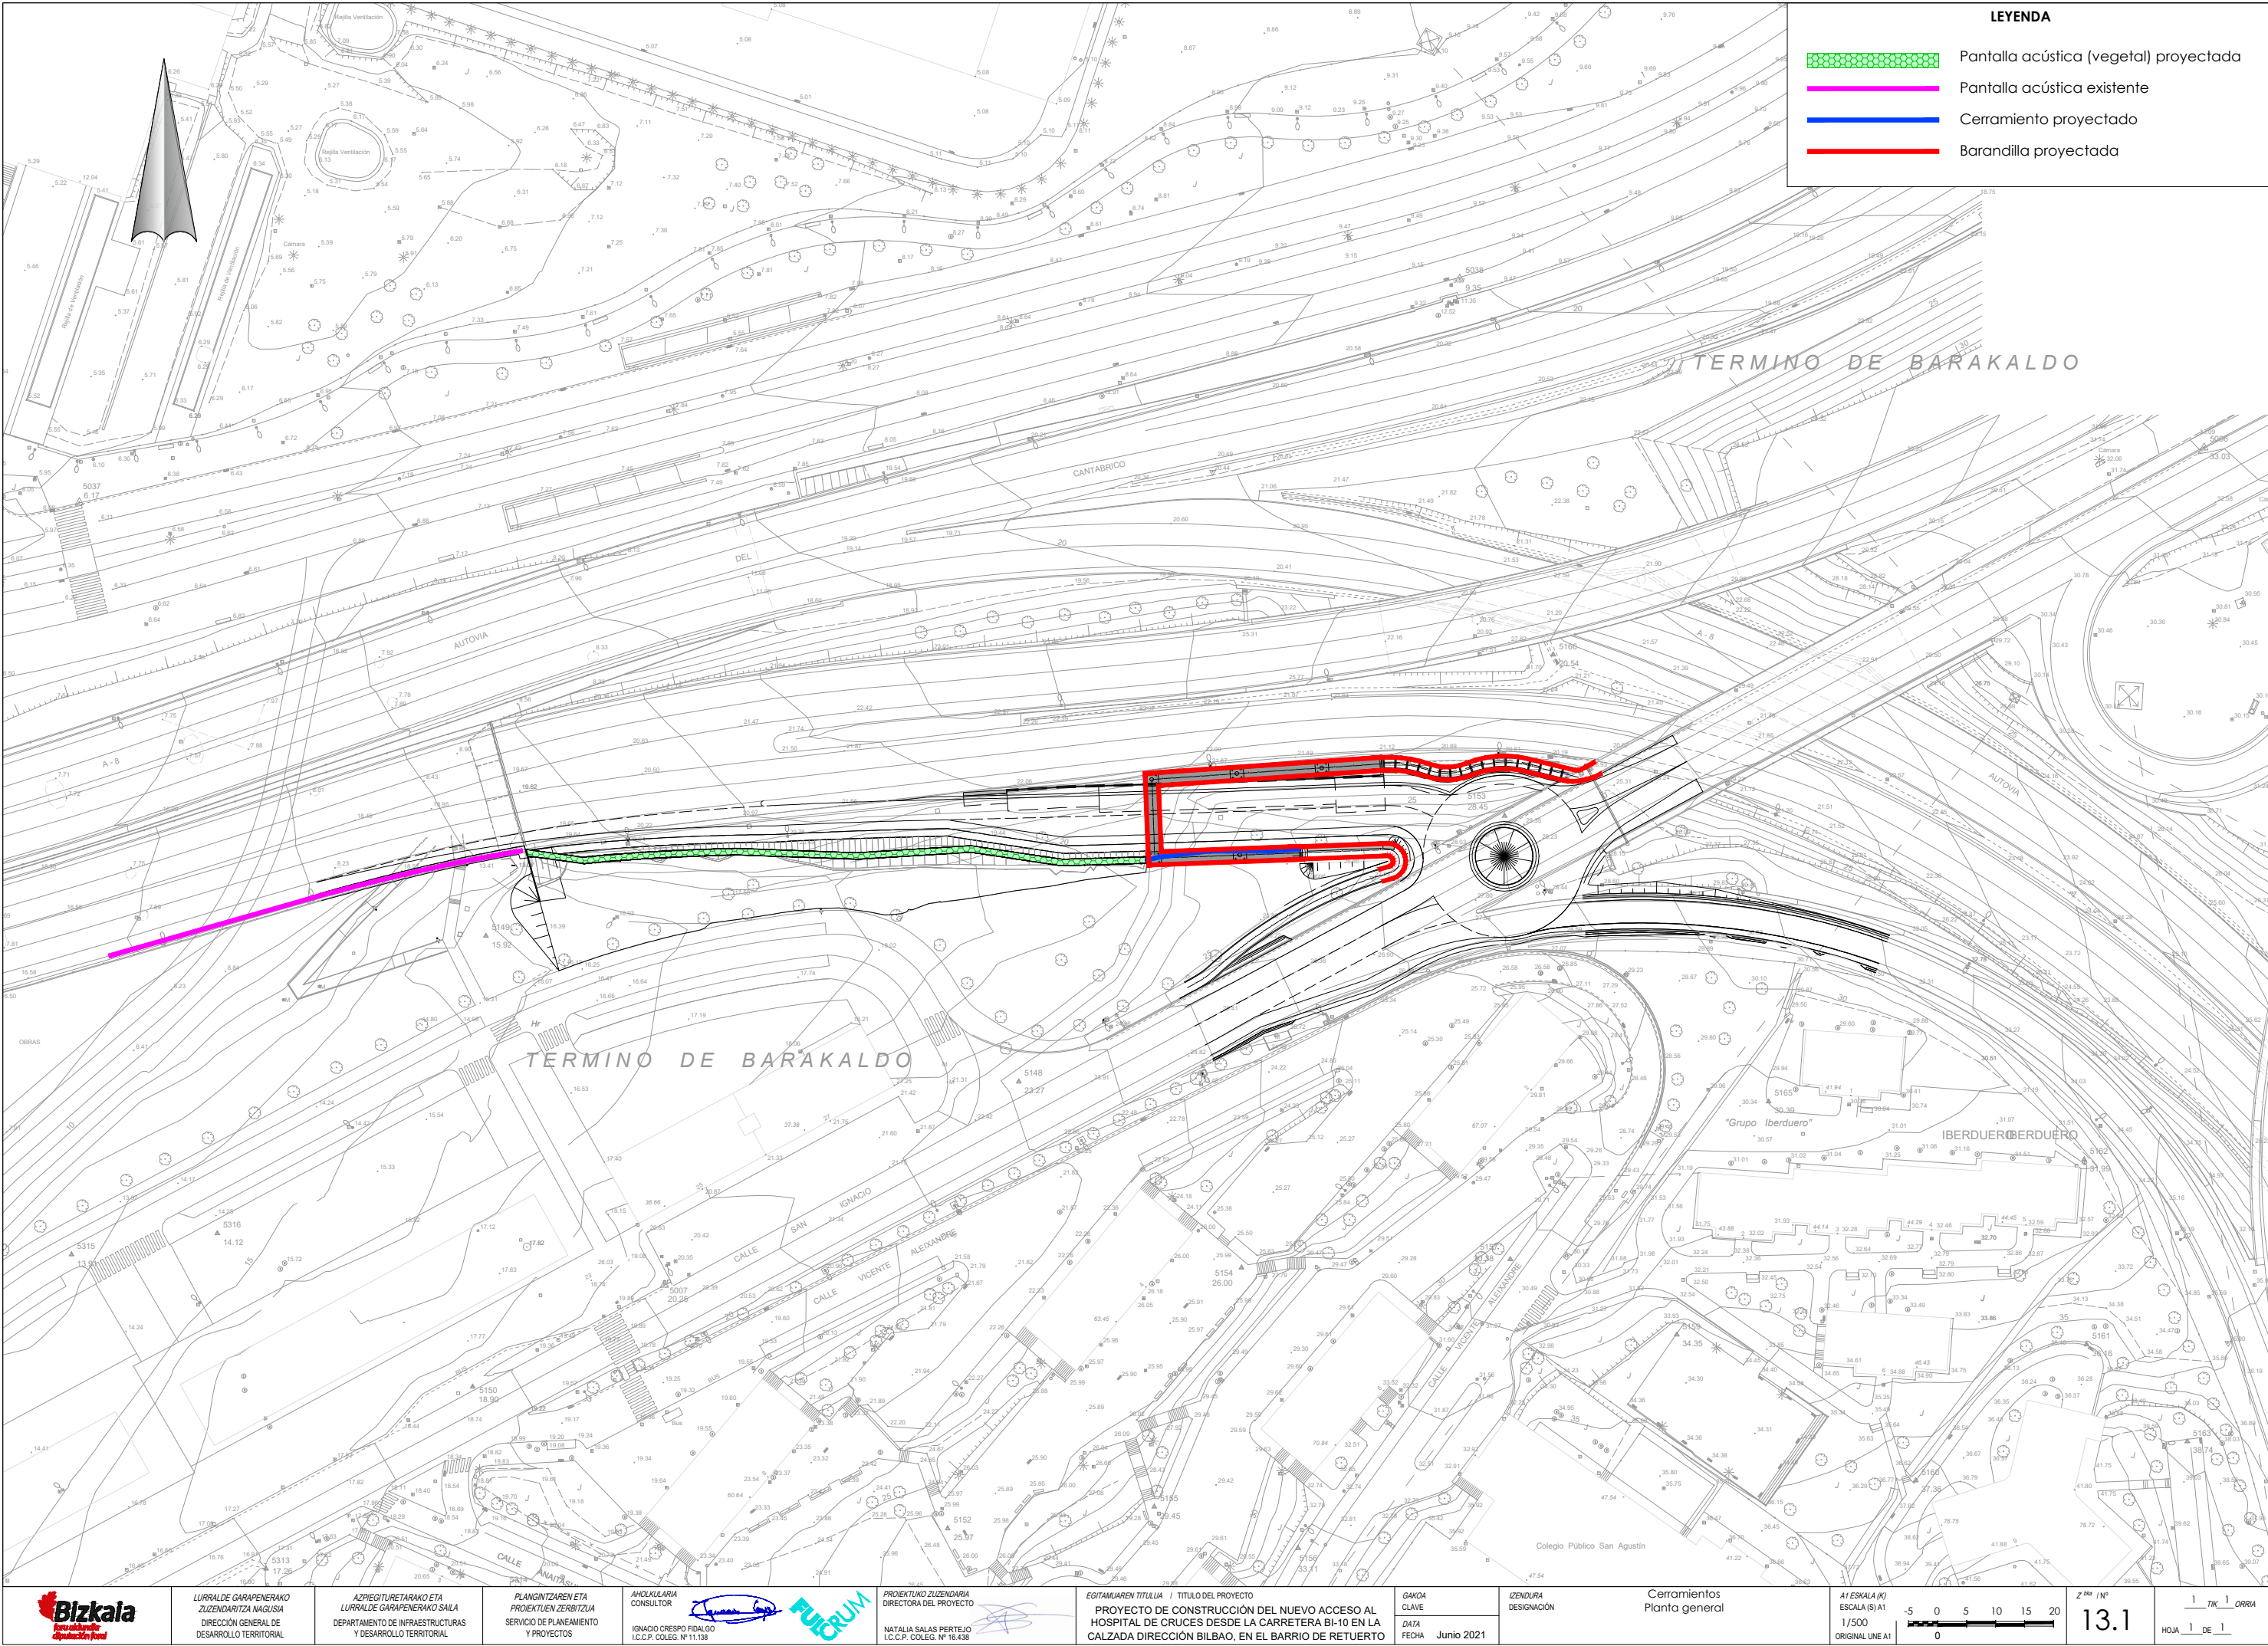

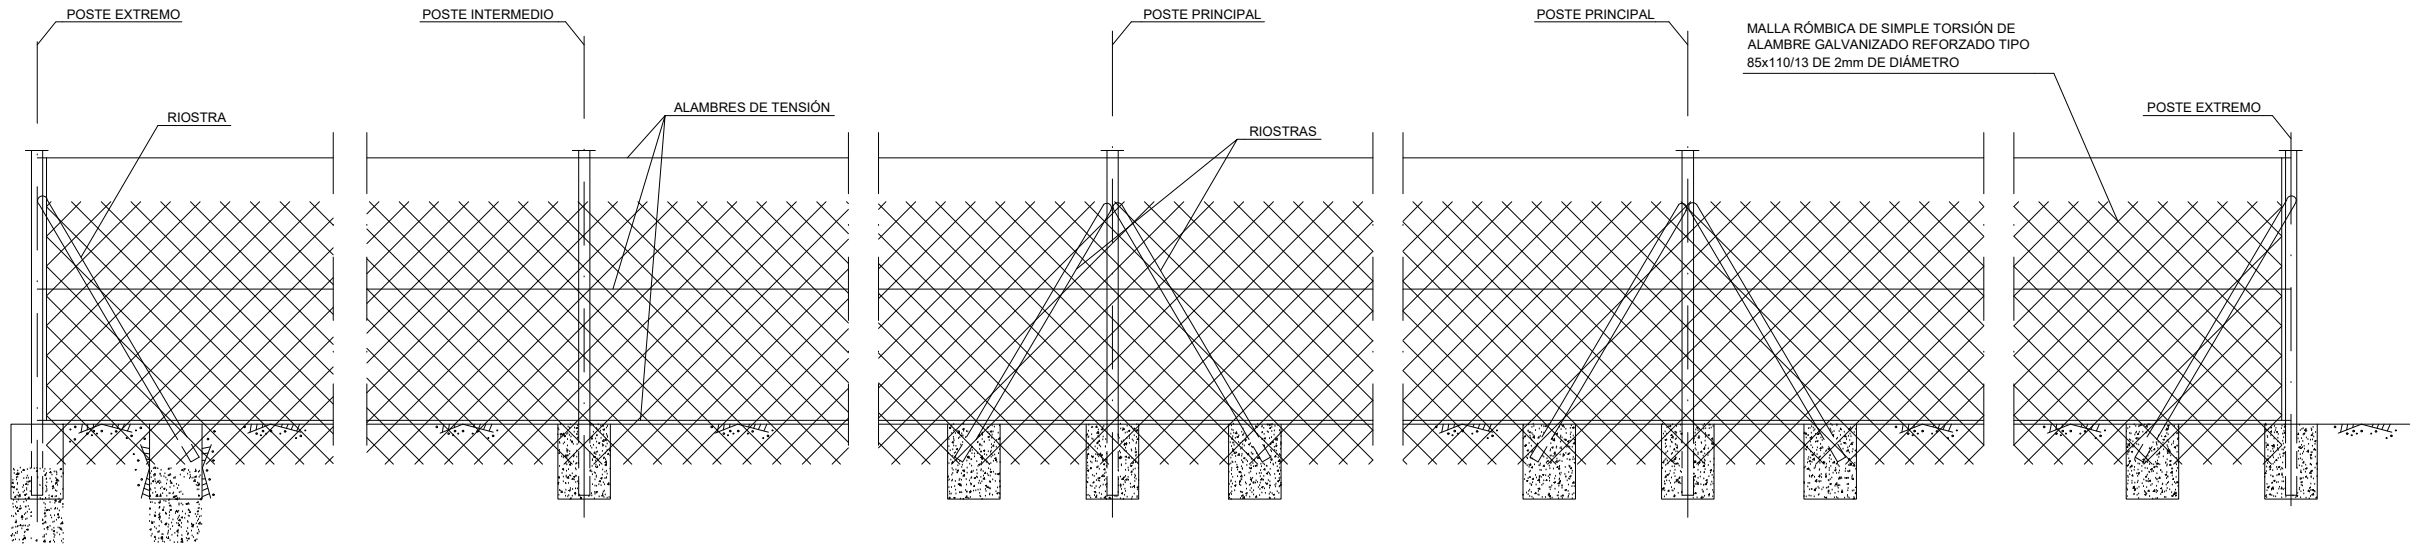

POSTE EXTREMO

CIMENTACIÓN Ø 0.300m, h = 0.400 m.
POSTE Ø 48x1.5 mm.
PLETINA 20x3 mm.
RIOSTRA Ø 42x1.5 mm.

POSTE INTERMEDIO


CIMENTACIÓN Ø 0.300m, h = 0.400 m.
POSTE Ø 48x1.5 mm.

POSTE PRINCIPAL

CIMENTACIÓN Ø 0.300m, h = 0.400 m.
POSTE Ø 48x1.5 mm.
PLETINA 20x3 mm.
RIOSTRA Ø 42x1.5 mm.

**VALLA DE CERRAMIENTO
ALZADO**

ESCALA 1/20

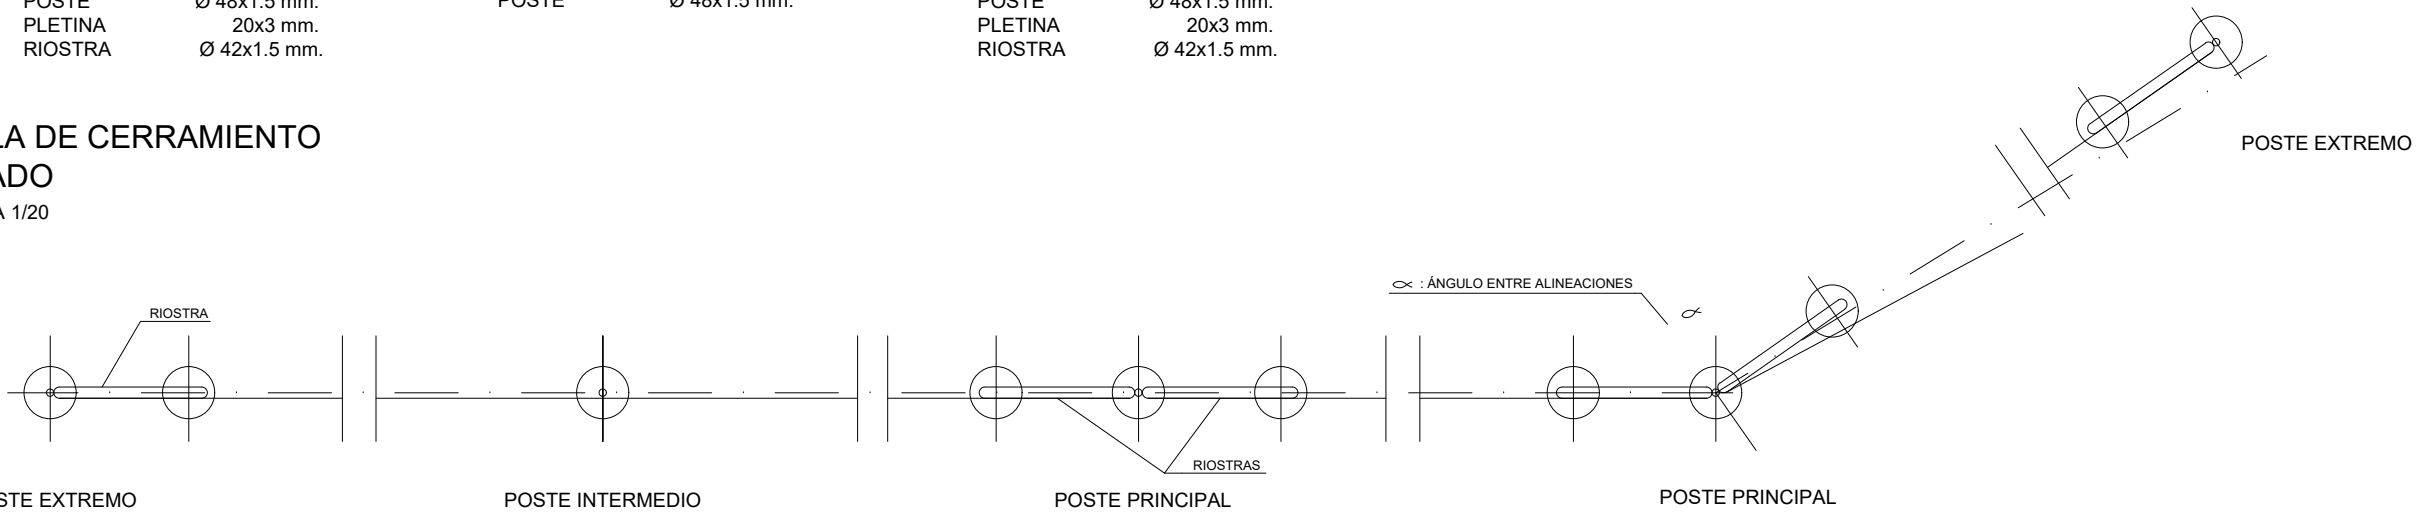


PLANTA

ESCALA 1/20

NOTAS:

-EN TODOS LOS QUIEBROS (α) SUPERIORES A 15°, EN LOS EXTREMOS DEL CERRAMIENTO Y EN LOS PUNTOS DONDE FINALICE UNA PIEZA DE MALLA Y COMIENCE OTRA, SE DISPONDRÁN POSTES PRINCIPALES CON SUS CORRESPONDIENTES RIOSTRAS.

-SE DISPONDRÁN LAS PLETINAS CORRESPONDIENTES EN LOS PUNTOS DE ANCLAJE DE LOS ALAMBRES DE TENSIÓN, Y EN LAS UNIONES ATORNILLADAS ENTRE LAS RIOSTRAS Y LOS POSTES.

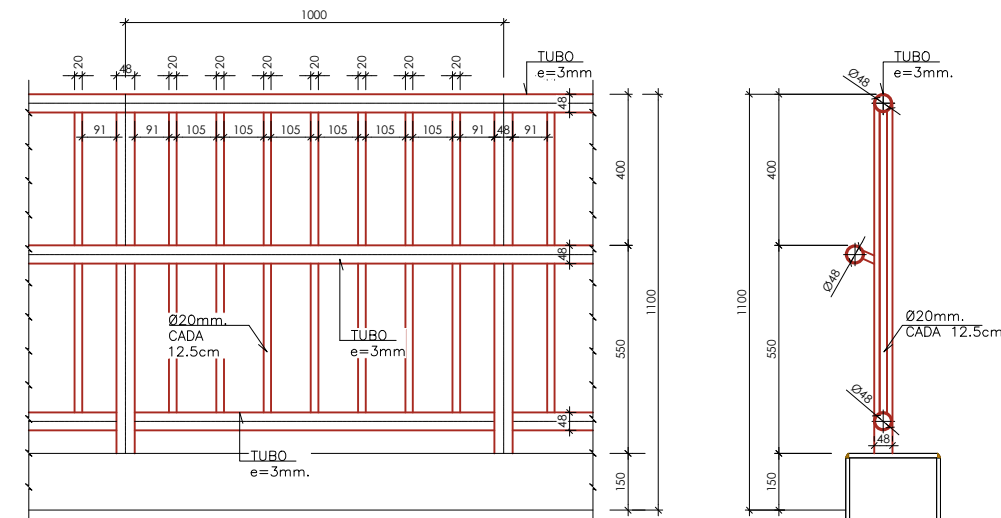

Alzado barandilla
Cotas en mm.

Sección barandilla
Cotas en mm.