

Accesibilidad a San Juan de Gaztelugatxe. Fase II

0.- Índice de planos	1 hoja
1.- Situación	1 hoja
2.- Emplazamiento	1 hoja
3.- Plantas generales	
3.1.- Conductor de hojas	1 hoja
3.2.- Situación actual	1 hoja
3.3.- Situación previa	1 hojas
3.4.- Situación proyectada. Definición geométrica	1 hojas
3.5.- Situación proyectada. Replanteo	1 hojas
total por grupo	5 hojas
4.- Perfil Longitudinal	1 hoja
5.- Secciones tipo	
5.1.- Tratamiento de firmes	1 hoja
5.2.- Secciones tipo	6 hoja
total por grupo	7 hojas
6.- Perfiles Transversales	5 hojas
7.- Drenaje	
7.1.- Planta proyectada	1 hoja
7.2.- Obras de drenaje transversal	3 hojas
7.3.- Detalles	3 hoja
total por grupo	7 hojas

8.- Estructuras	
8.1.- Planta situación	1 hoja
8.2.- Muros	5 hojas
total por grupo	6 hojas
9.- Servicios afectados	
9.1.- Servicios existentes	1 hoja
9.2.- Reposición de servicios	1 hoja
total por grupo	2 hojas
10.- Señalización, balizamiento y sistemas de contención	
10.1.- Señalización	3 hoja
10.2.- Balizamiento y sistemas de contención	4 hojas
total por grupo	7 hojas
11.- Fases de Obra	
11.1.- Fase 1	1 hoja
11.2.- Fase 2	1 hoja
total por grupo	2 hojas
12.- Urbanización	1 hoja
13.- Valoración ambiental	
13.1.- Integración ambiental	4 hojas
13.2.- Medidas correctoras	4 hojas
total por grupo	8 hojas

P:\vivos\X0000100\X000100000000000002\02_Vigentes\05_PC_URBANIZACIÓN_MENDEBALDE\02_PLANOS\00_INDICE\00h01\Indi.dwg

P:\vivos\X00000100\X000010000000000000000202_Vigentes\05_PC_URBANIZACIÓN_MENDEBALDE\02_PLANOS\02_EMPLAZAMIENTO\02h01EMPL.dwg



P:\vivos\X00000100\X000010000000000000000202 Vígentes\05_PC_URBANIZACIÓN_MENDEBALDE\02_PLANTAS_GENERALES\0301h01COND.dwg






P:\vivos\X00000100\X000010000000000000000202 Vigentes\05_PC_URBANIZACIÓN MENDEBALDE\02_PLANTAS_GENERALES\03020101AMEA.dwg

P:\vivos\X00000100\X0000100000000000000202 Vígentes\05_PC_URBANIZACIÓN MENDEBALDE\02_PLANTAS_GENERALES\030303h01ACSP.dwg




NOTA:
Actuaciones ejecutadas o prevista su ejecución
con anterioridad a las del presente proyecto

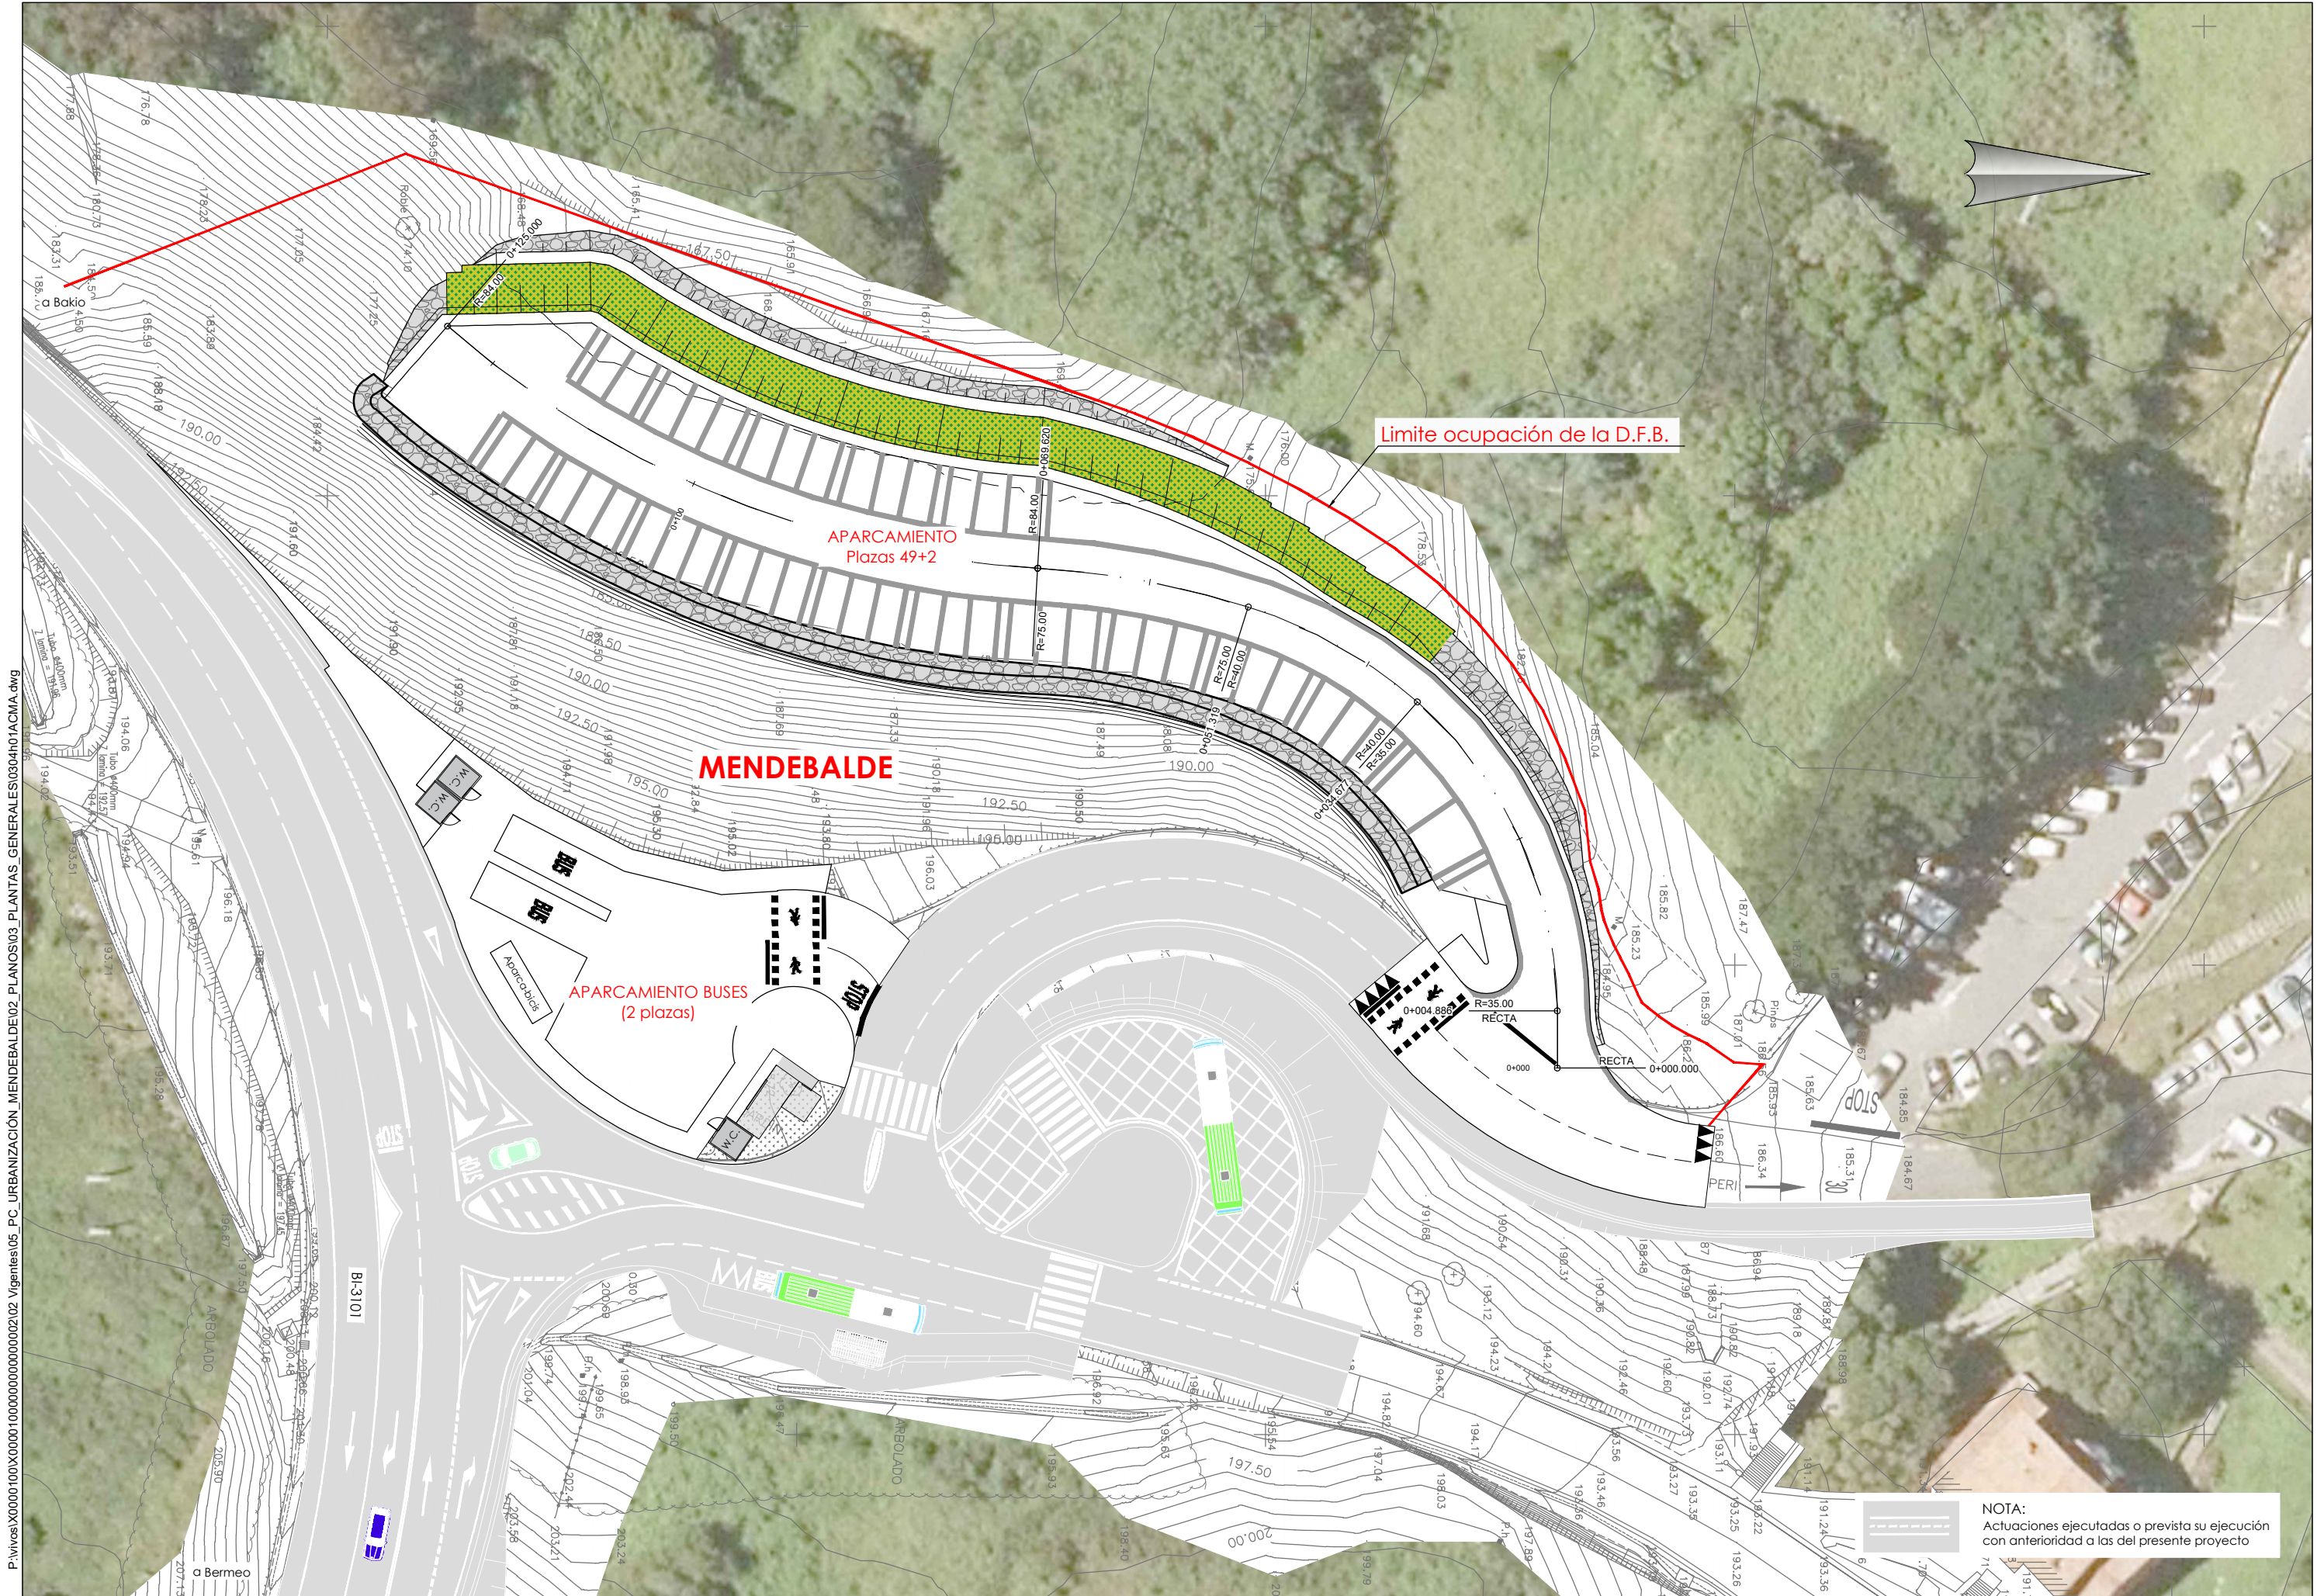


P:\vivos\X0000100\X00001000000000000020202 Vígentes\05_PC_URBANIZACIÓN MENDEBALDE\02 PLANOS\03 PLANTAS GENERALES\0304\010\ACMA.dwg

P:\vivos\X00000100\X00001000000000000002\02 Vígentes\05_PC_URBANIZACIÓN_MENDEBALDE\02_PLANTAS_GENERALES\030505h01ACUR.dwg

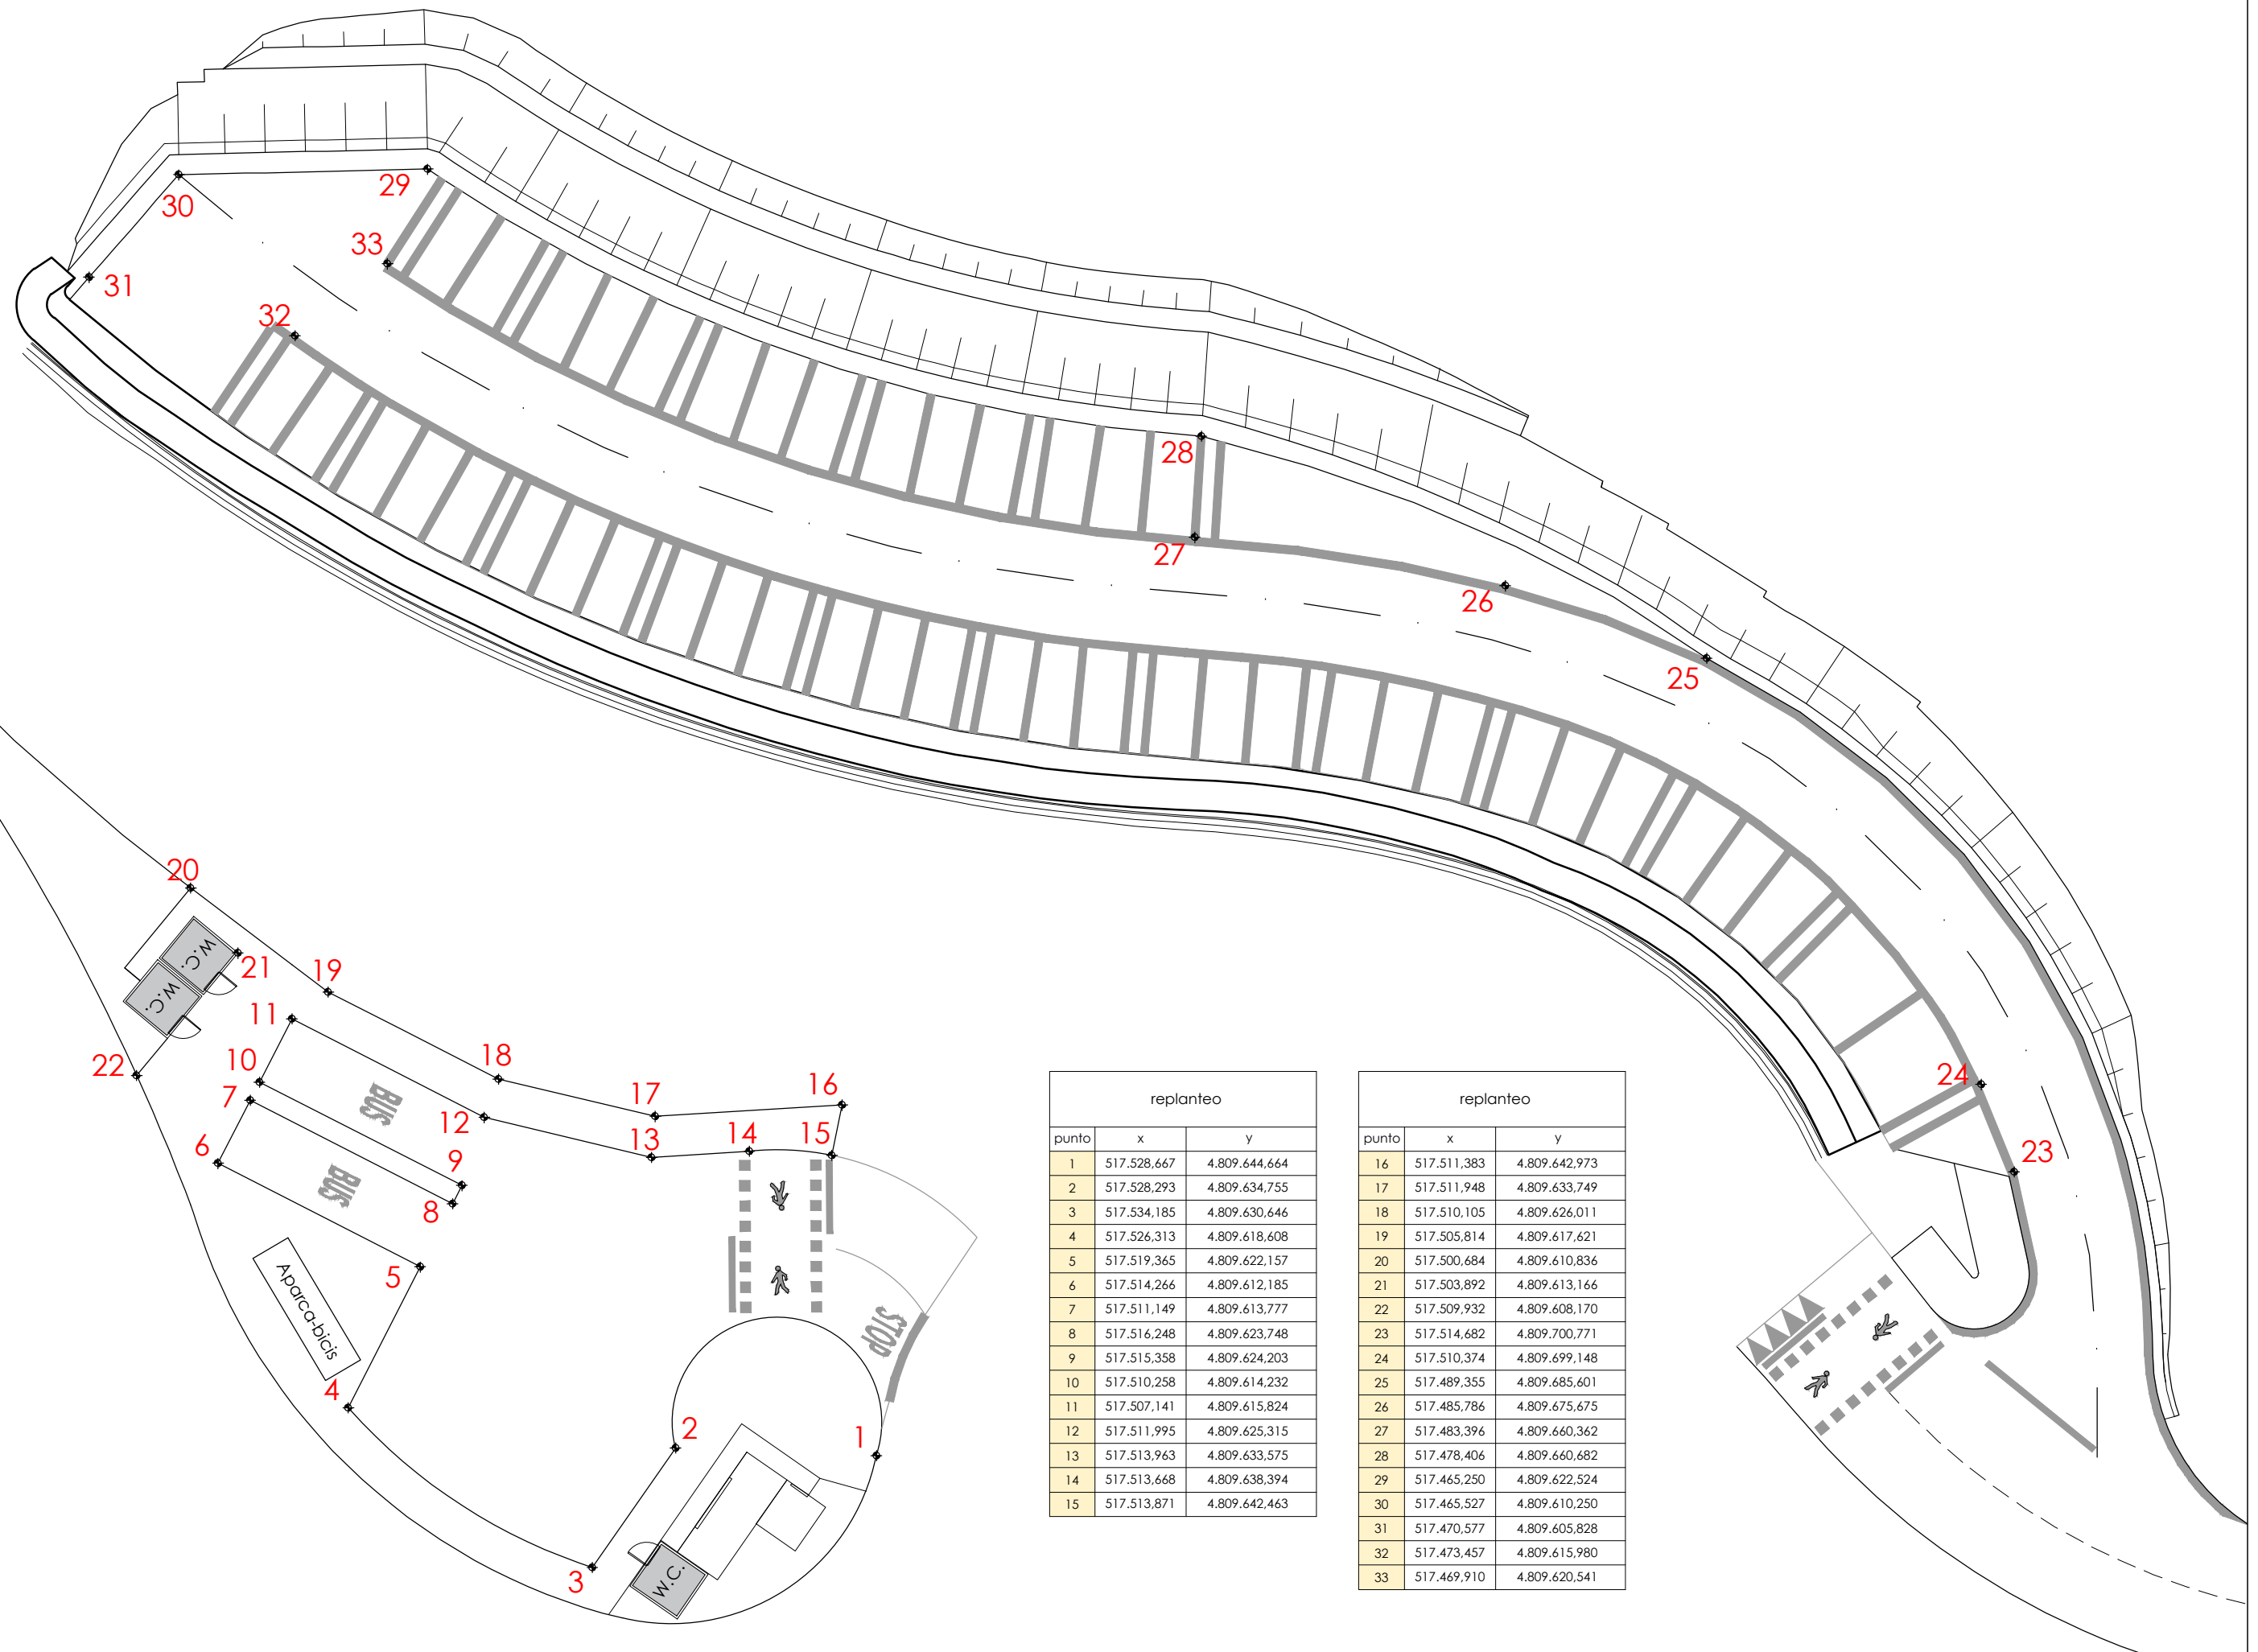


replanteo		
punto	x	y
1	517.528,667	4.809.644,664
2	517.528,293	4.809.634,755
3	517.534,185	4.809.630,646
4	517.526,313	4.809.618,608
5	517.519,365	4.809.622,157
6	517.514,266	4.809.612,185
7	517.511,149	4.809.613,777
8	517.516,248	4.809.623,748
9	517.515,358	4.809.624,203
10	517.510,258	4.809.614,232
11	517.507,141	4.809.615,824
12	517.511,995	4.809.625,315
13	517.513,963	4.809.633,575
14	517.513,668	4.809.638,394
15	517.513,871	4.809.642,463

replanteo		
punto	x	y
16	517.511,383	4.809.642,973
17	517.511,948	4.809.633,749
18	517.510,105	4.809.626,011
19	517.505,814	4.809.617,621
20	517.500,684	4.809.610,836
21	517.503,892	4.809.613,166
22	517.509,932	4.809.608,170
23	517.514,682	4.809.700,771
24	517.510,374	4.809.699,148
25	517.489,355	4.809.685,601
26	517.485,786	4.809.675,675
27	517.483,396	4.809.660,362
28	517.478,406	4.809.660,682
29	517.465,250	4.809.622,524
30	517.465,527	4.809.610,250
31	517.470,577	4.809.605,828
32	517.473,457	4.809.615,980
33	517.469,910	4.809.620,541

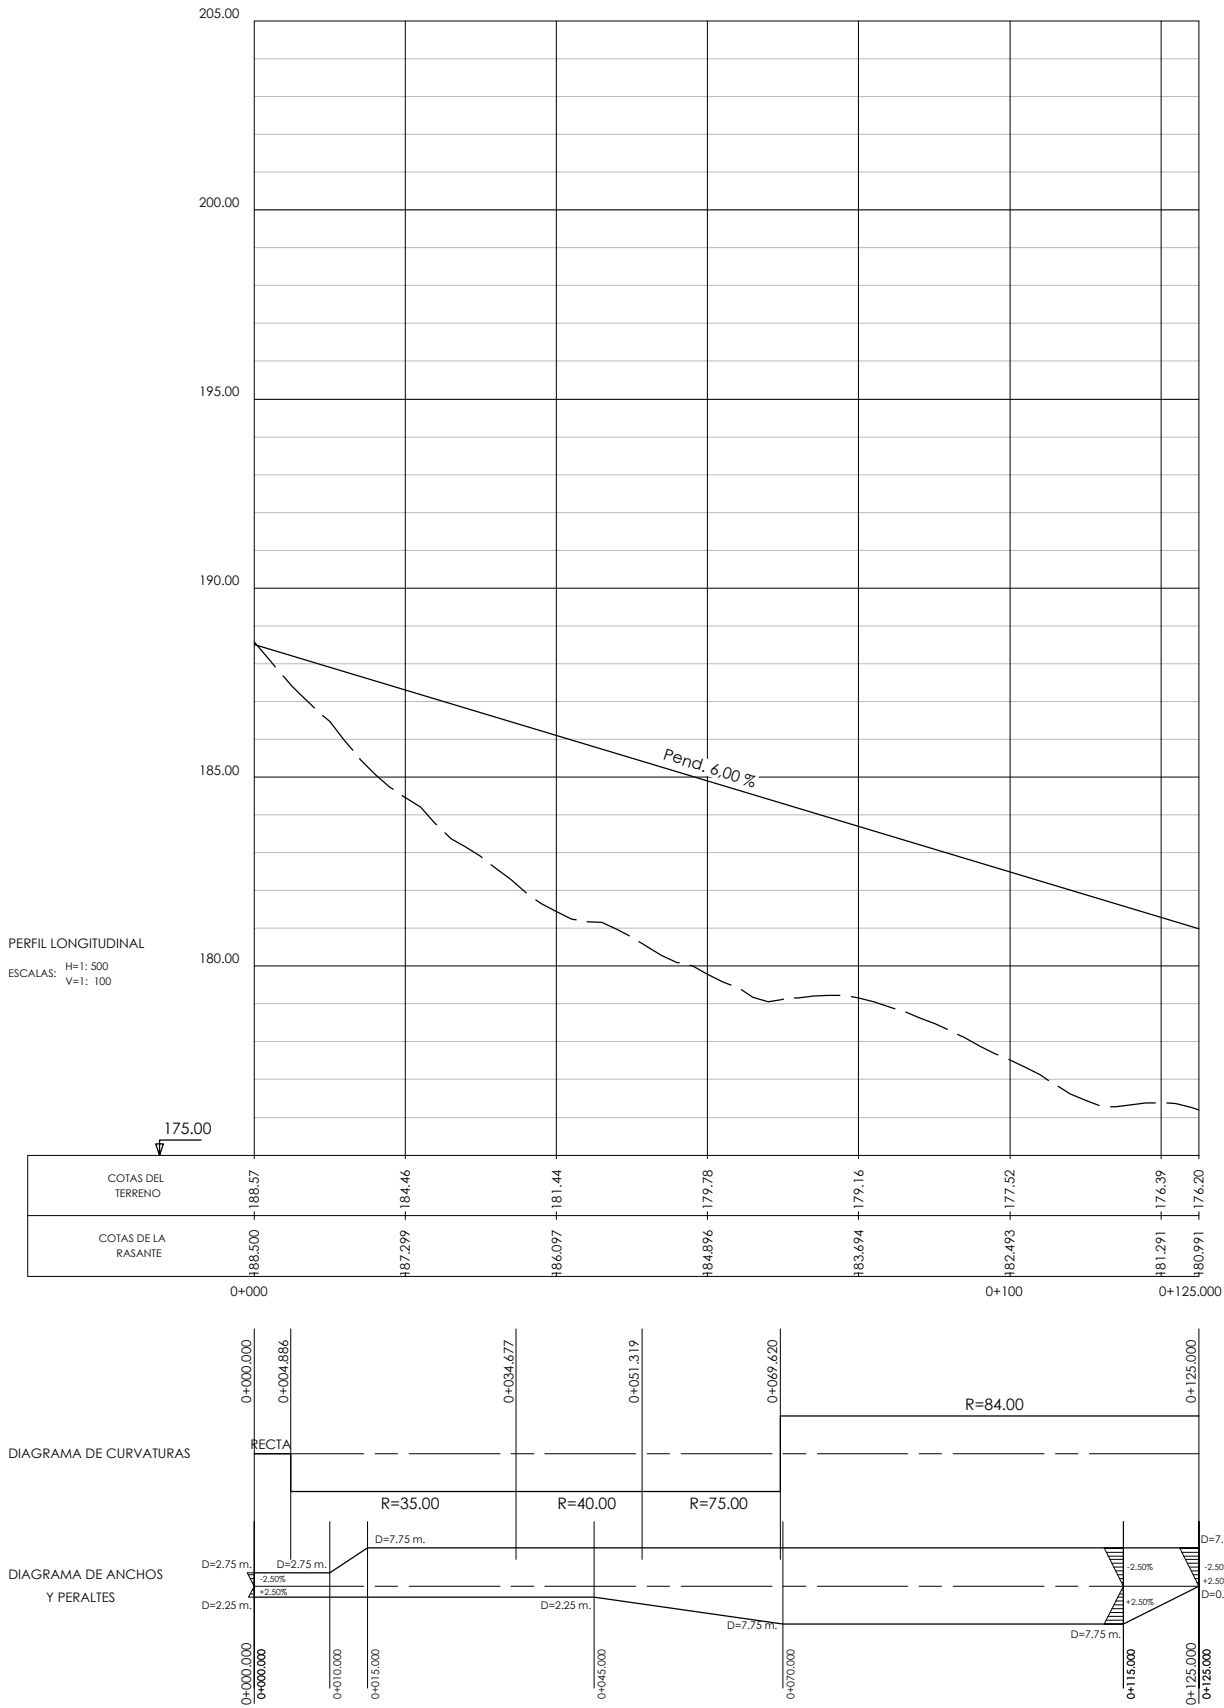


P:\vivos\X00000100\X0000100000000000000002\02 Vígentes\05_PC_URBANIZACIÓN_MENDEBALDE\02 PLANOS\05_SECCIONES_TIPO\0502h01-06SECC.dwg

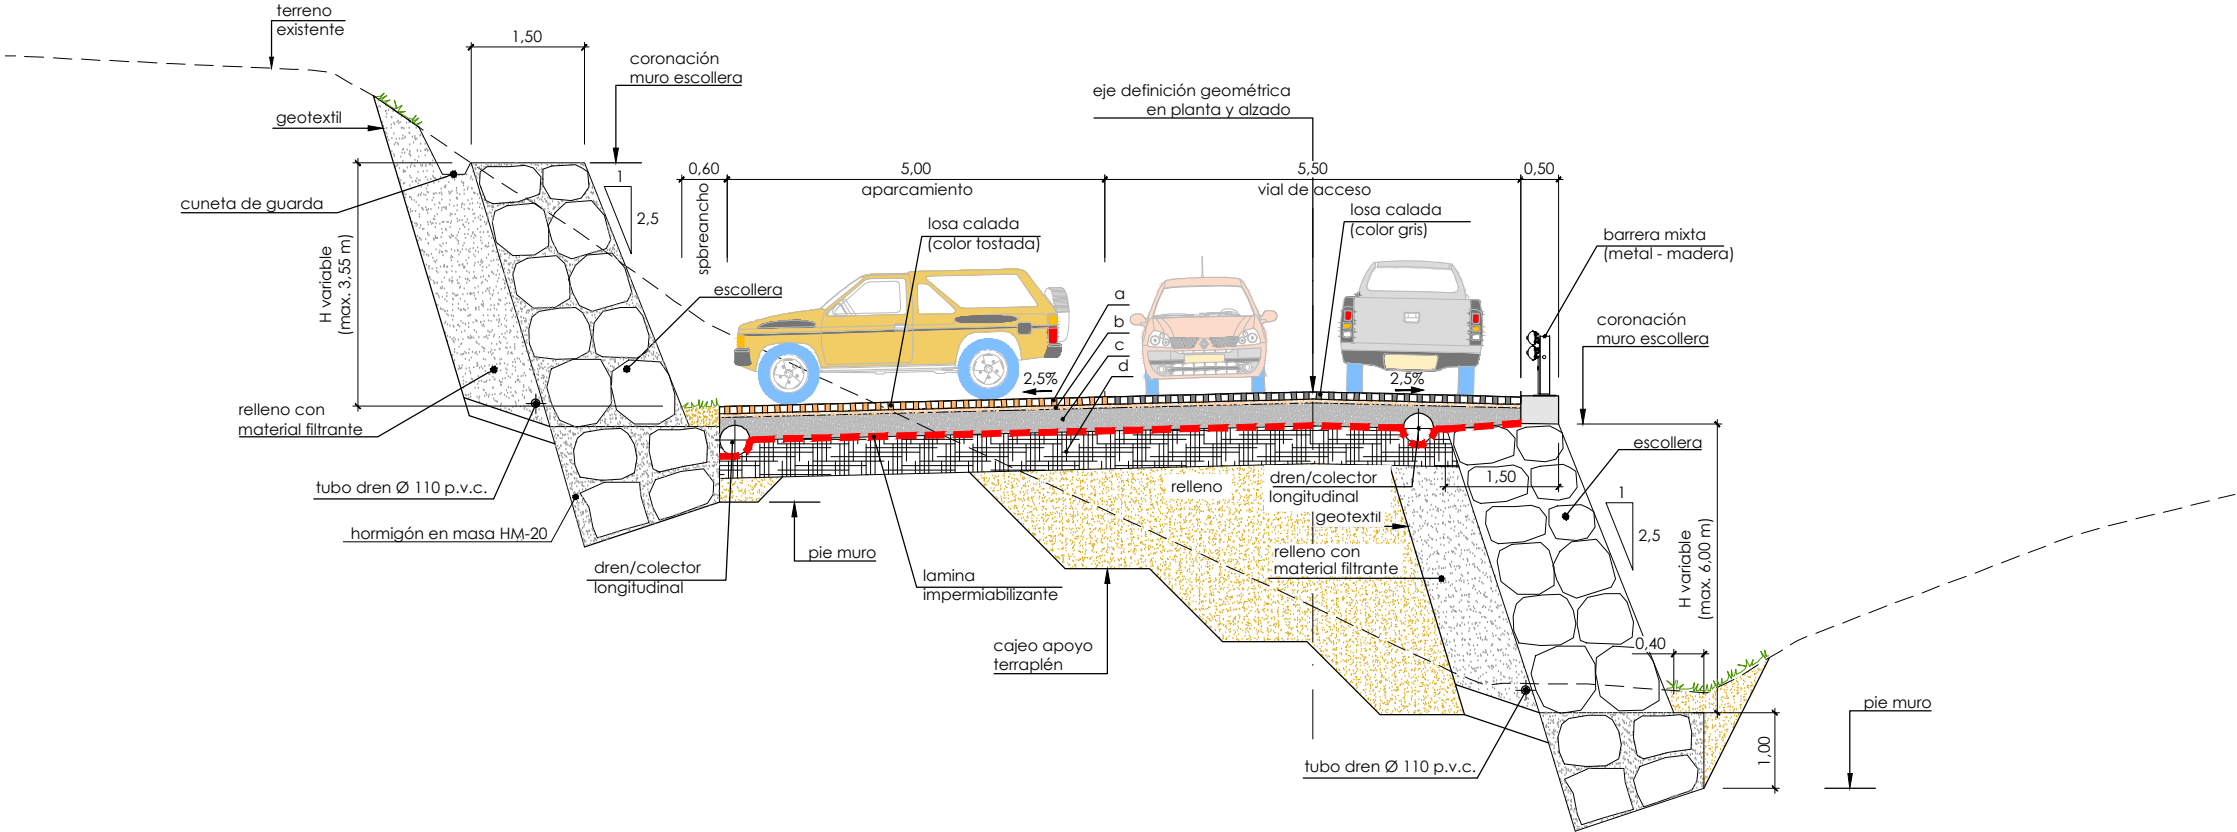


Sección tipo del p.k. 0+000 al p.k. 0+016

cuadro de materiales			
tipo	material		espesor cms
a	losa calada (adoquín)		10
b	arena		5
c	base granular zahorra artificial		30
d	lamina impermeabilizante		
	explanada mejorada (ex-2)	desmonte adecuado	50 SS-3
		terraplen	50 SS-3

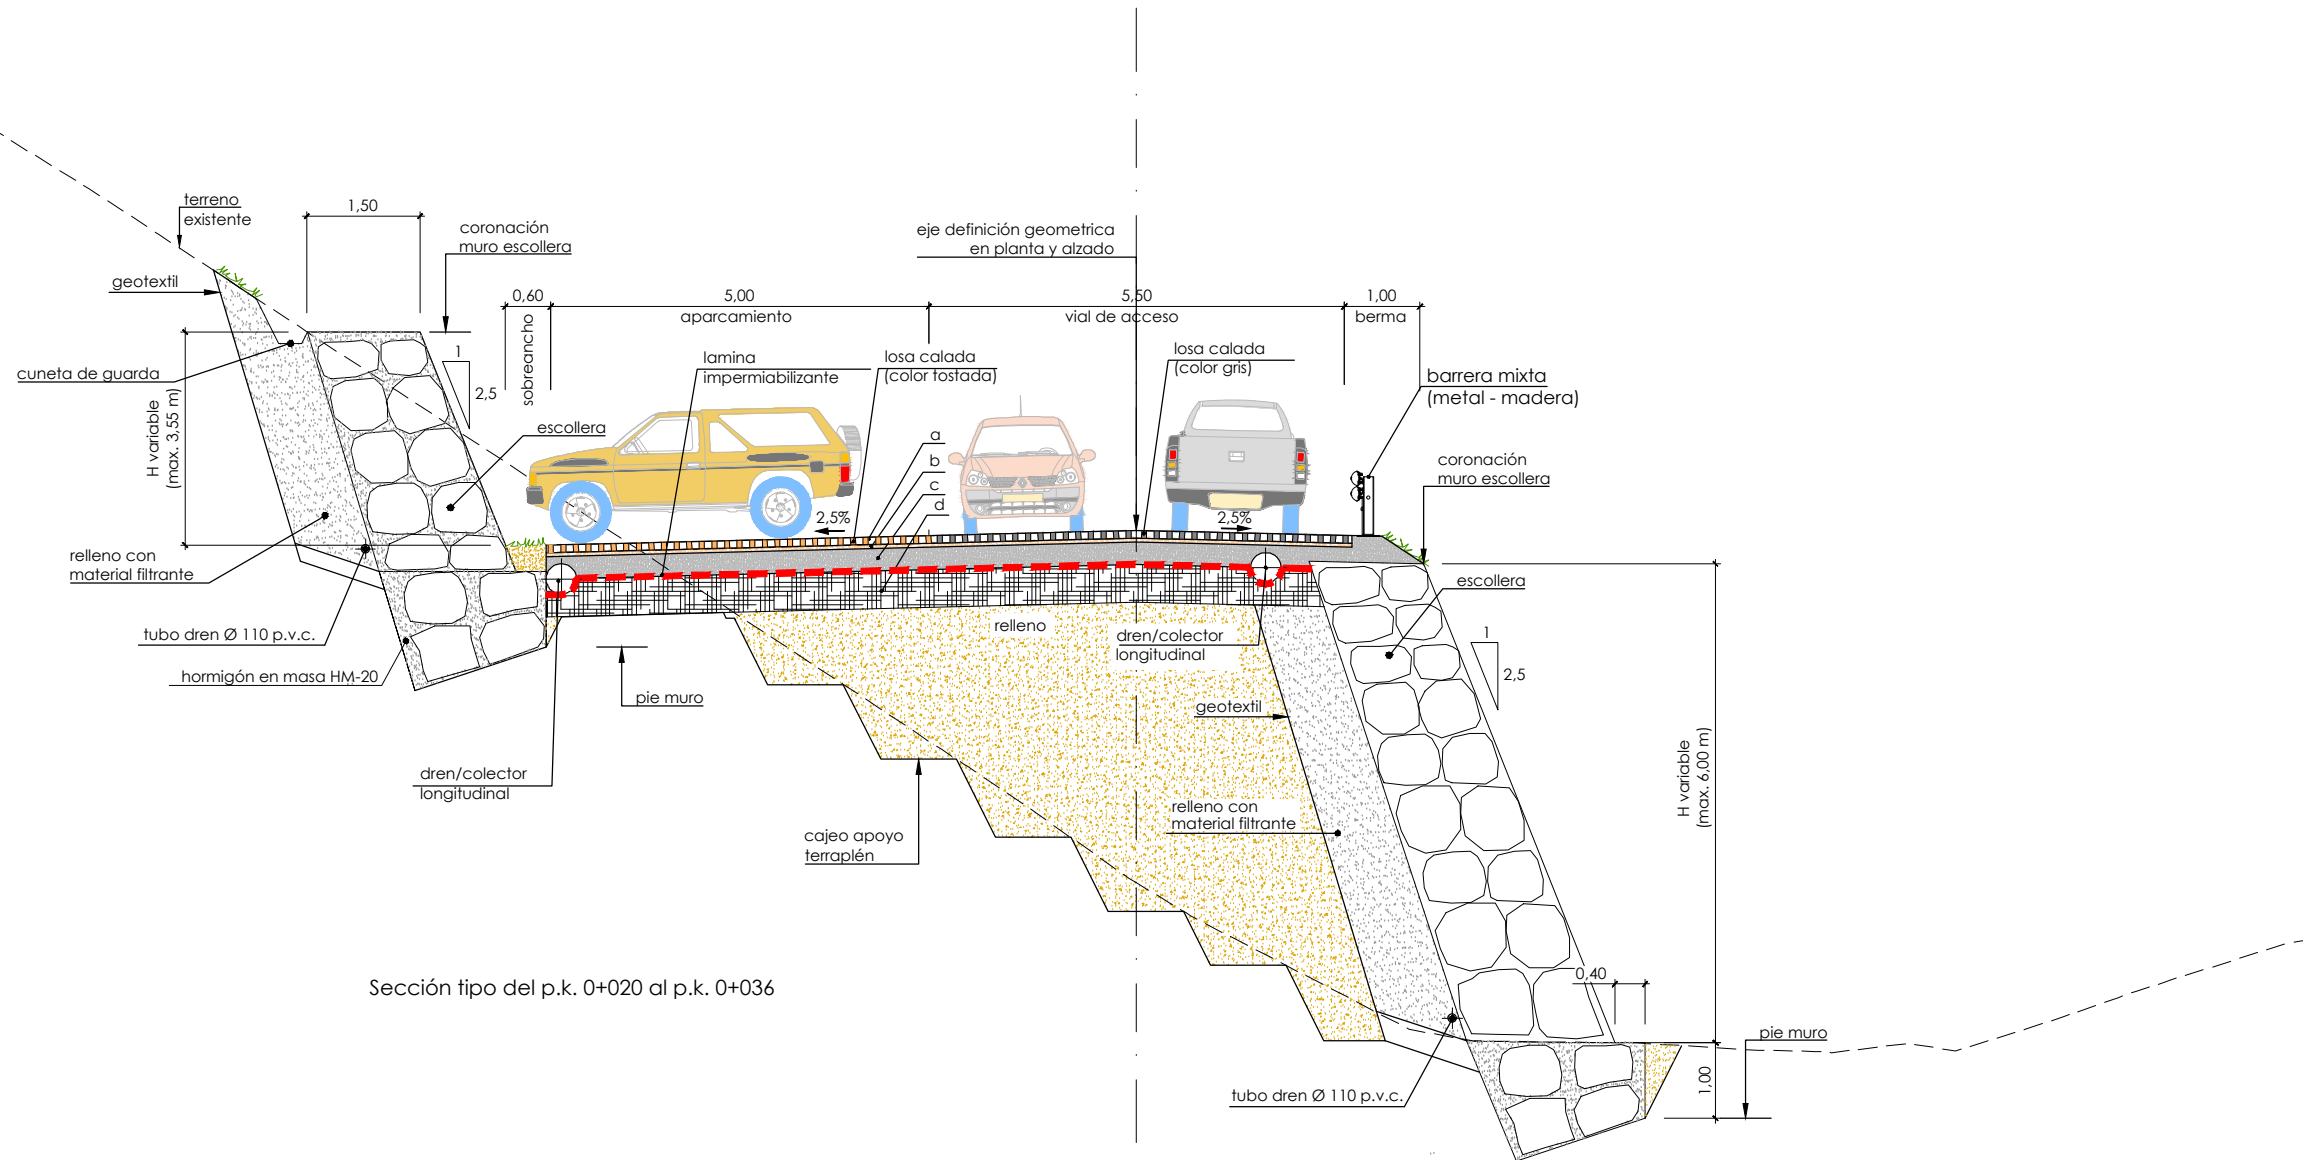

Sección tipo del p.k. 0+020 al p.k. 0+036



cuadro de materiales			
tipo	material		espesor cms
a	losa calada (adoquín)		10
b	arena		5
c	base granular zorra artificial		30
d	lamina impermeabilizante		50 SS-3
	explanada mejorada (ex-2)	desmante adecuado	
		terraplen	


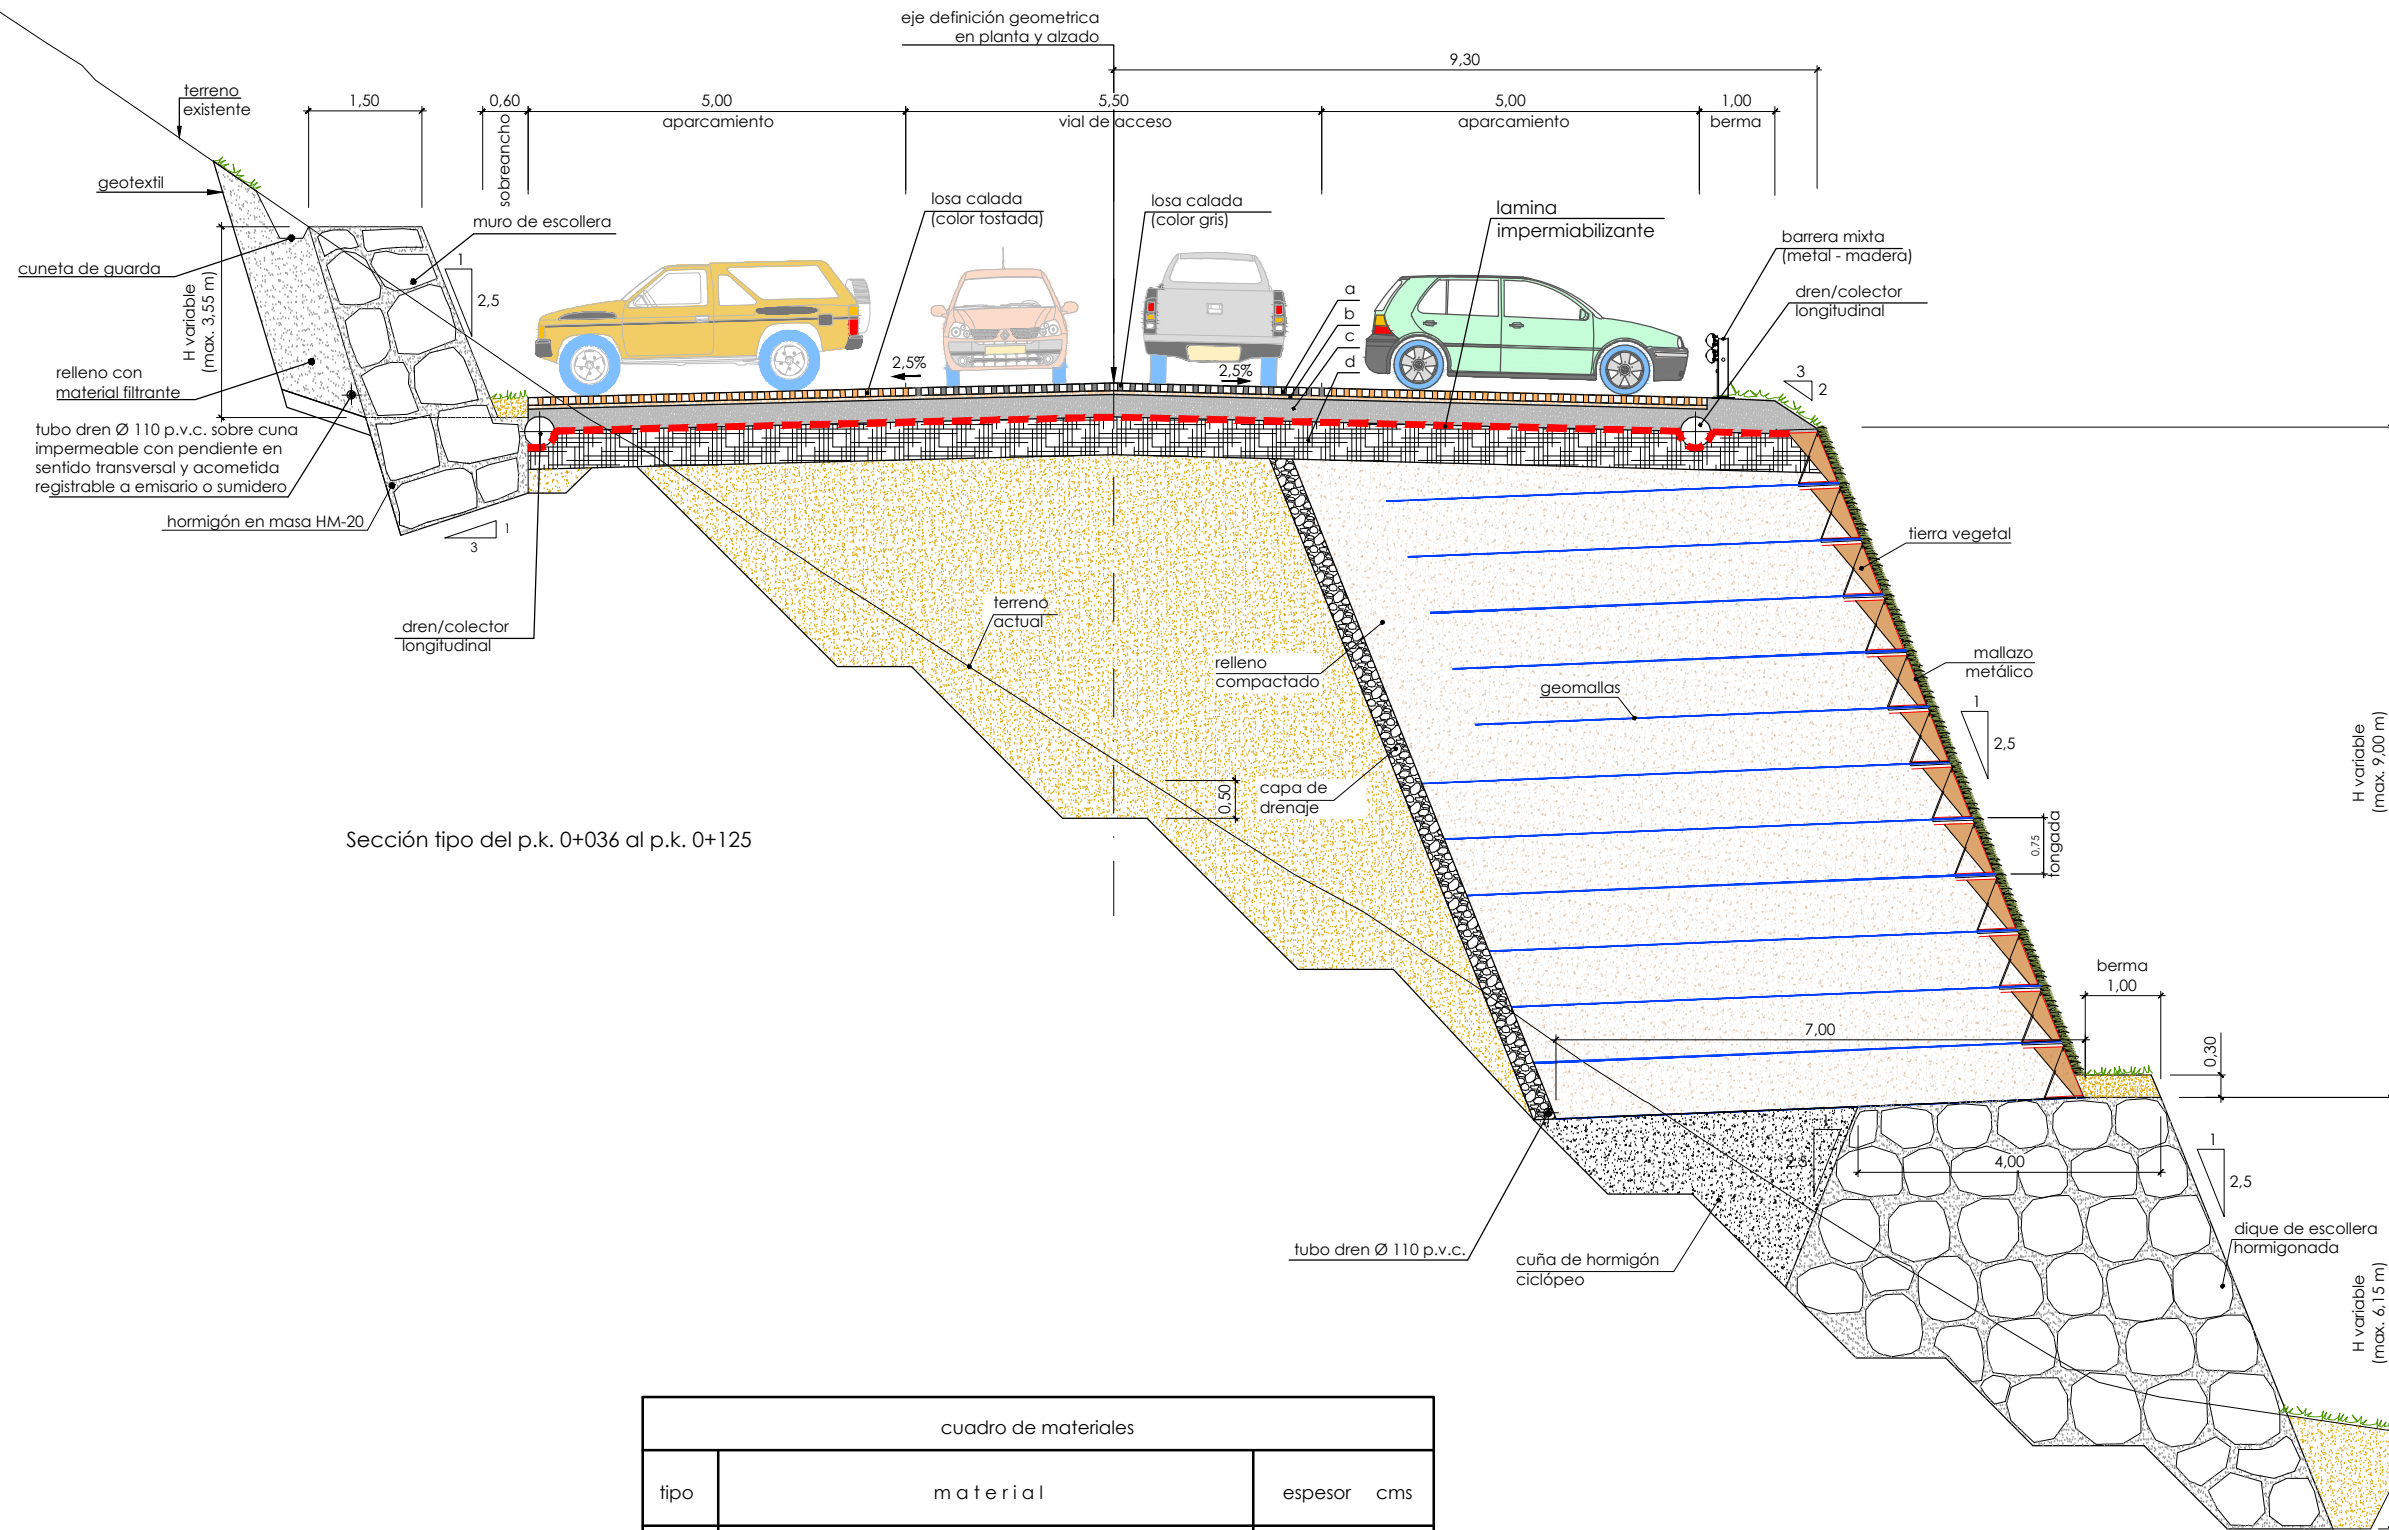




Sección tipo del p.k. 0+036 al p.k. 0+125

cuadro de materiales			
tipo	material		espesor cms
a	losa calada (adoquín)		10
b	arena		5
c	base granular zahorra artificial		30
d	lamina impermeabilizante		
	explanada mejorada (ex-2)	desmante adecuado	50 SS-3
		terraplen	50 SS-3


P:\Vivos\X00000100\X00001000000000000020202 Vígentes05_PC_URBANIZACIÓN_MENDEBALDE02 PLANOS05_SECCIONES TIPO050201-06SECC.dwg

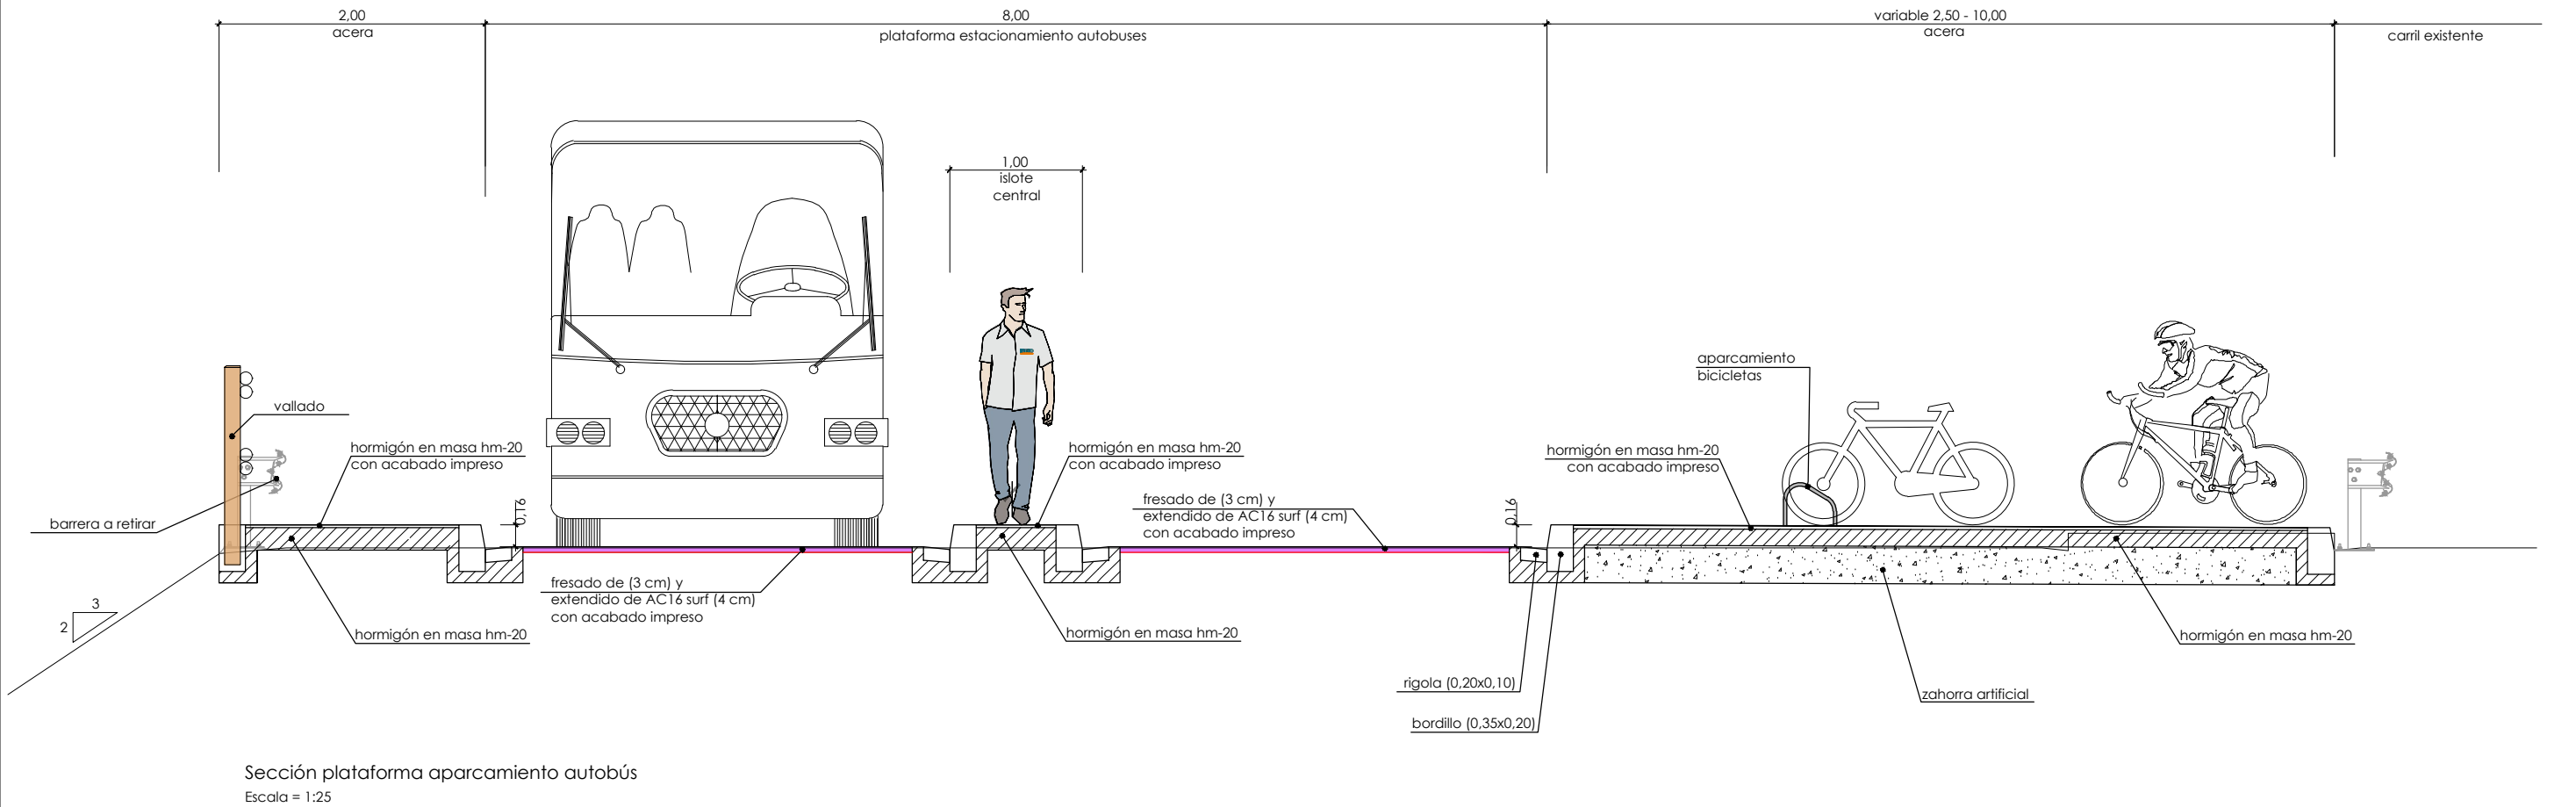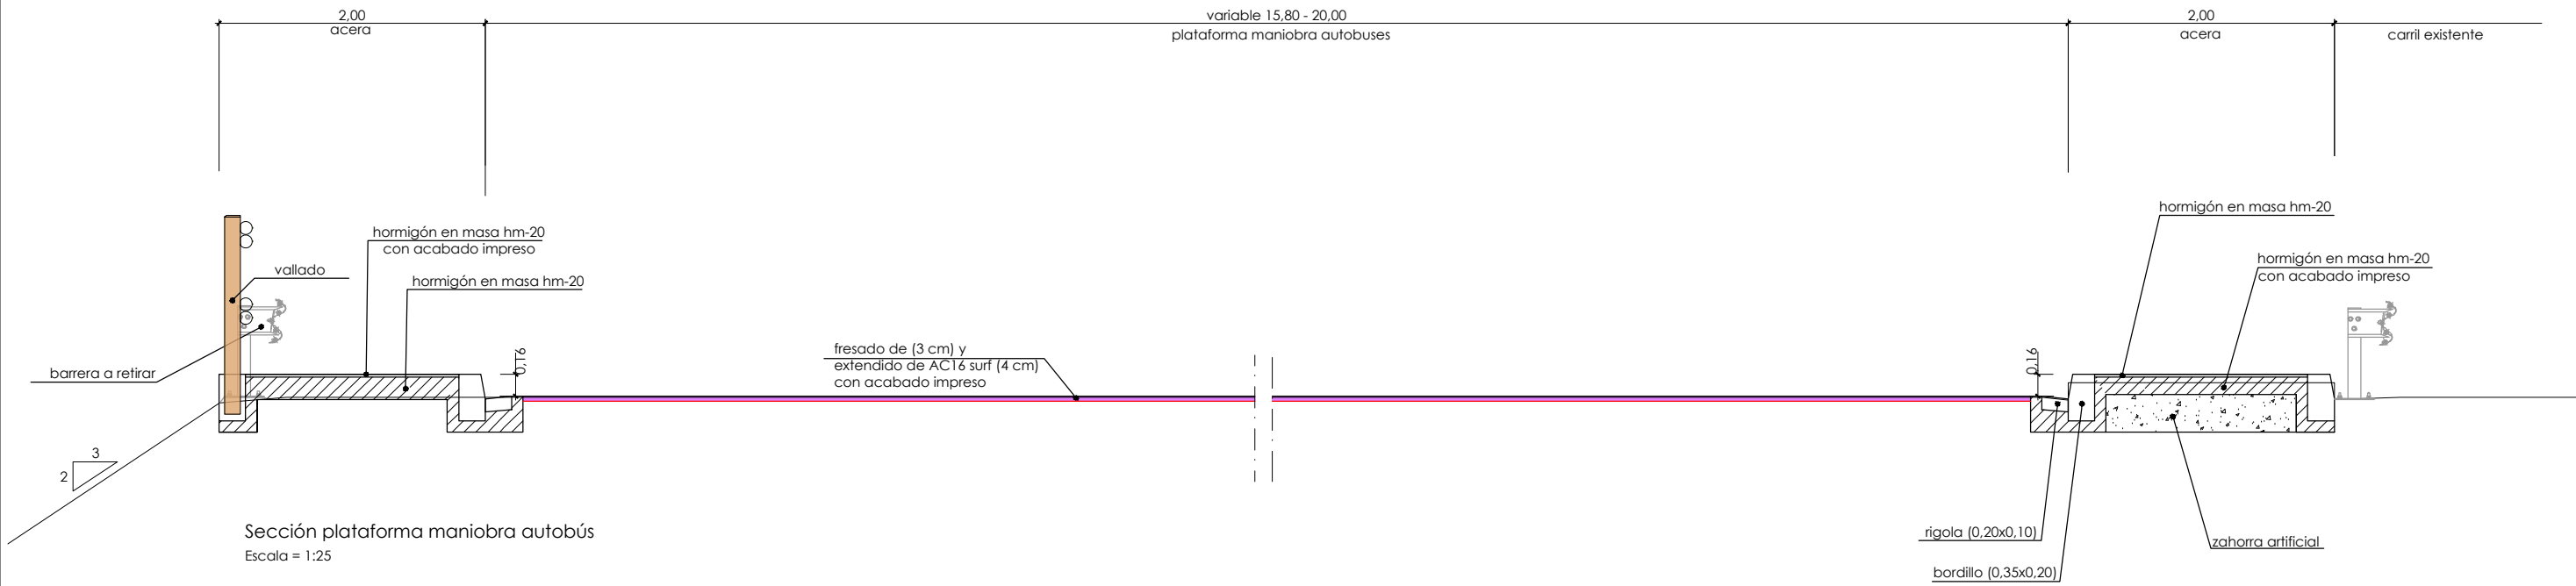

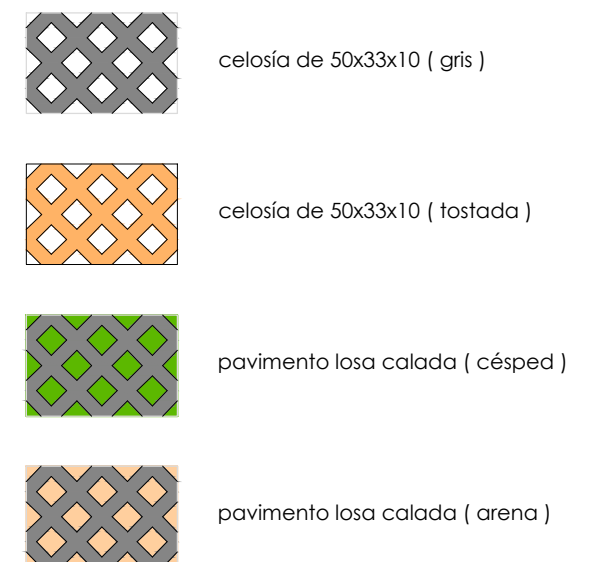
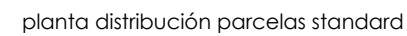


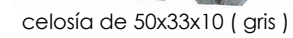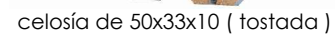


celosía de 50x33x10

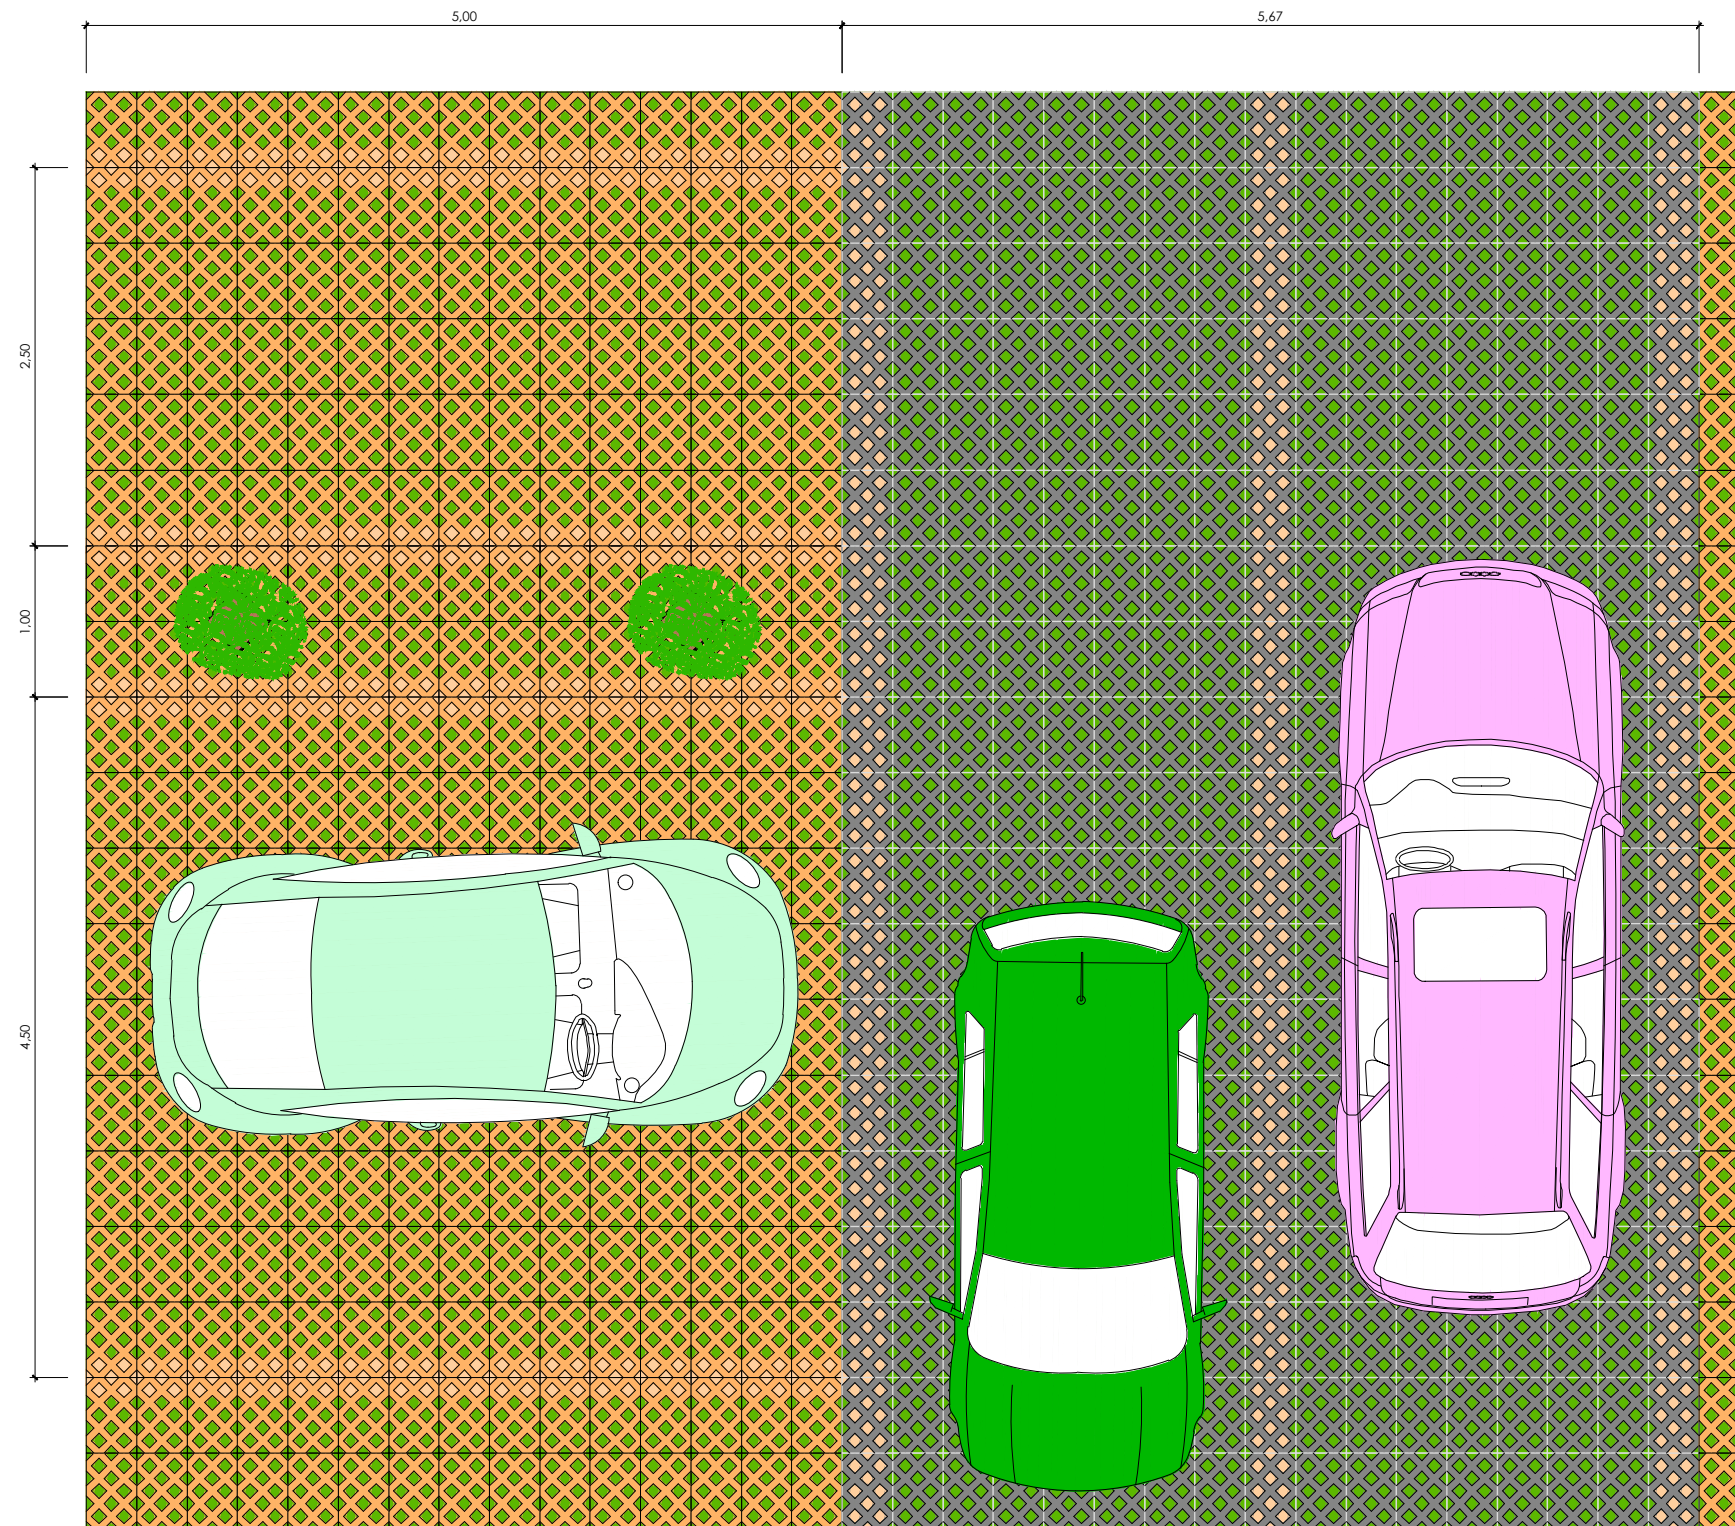

planta distribución parcelas minusválidos

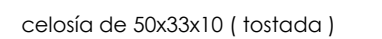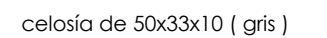




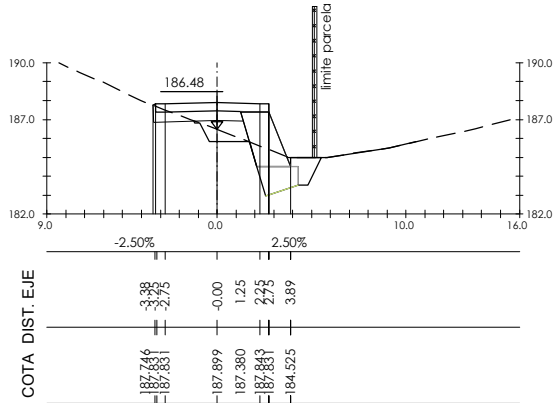

S. FIRME = 2.64 m2.
S. D TIERRA = 2.57 m2.
S. SUELO SEL 1 = 2.43 m2.
S. ESCOLLERAS = 4.69 m2.

S. BASE ESCOLLERA = 2.57 m2.
S. TERRAPLEN = 1.44 m2.
S. EXCAVA SANEIO = 1.10 m2.
S. TERRAP SANEIO = 1.10 m2.


S. EXC ZM TIERRA = 4.05 m2.
S. REL ZAP MURO = 1.52 m2.

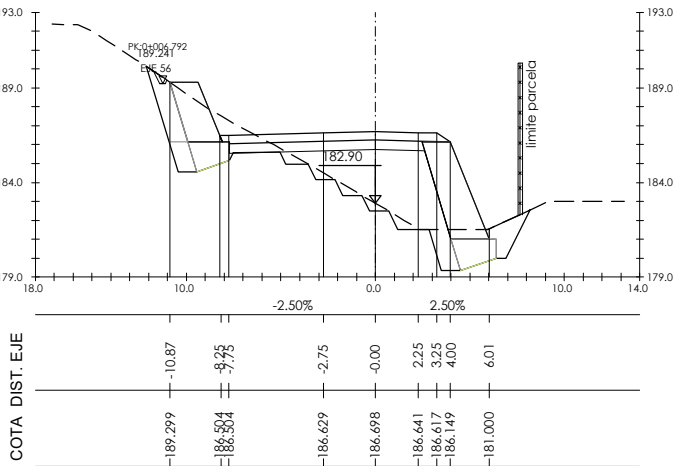

S. FIRME = 5.22 m2.
S. D TIERRA = 8.65 m2.
S. SUELO SEL 1 = 5.14 m2.
S. ESCOLLERAS = 14.26 m2.

S. BASE ESCOLLERA = 5.54 m2.
S. TERRAPLEN = 18.53 m2.
S. EXCAVA SANEIO = 2.32 m2.
S. TERRAP SANEIO = 2.32 m2.


S. EXC ZM TIERRA = 15.32 m2.
S. FILTRO MURO D = 1.48 m2.
S. REL ZAP MURO = 8.33 m2.

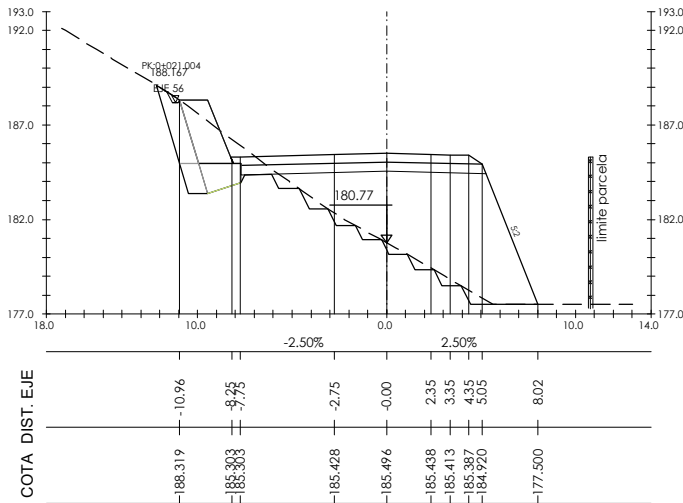


S. FIRME = 5.71 m2.
S. D TIERRA = 6.81 m2.
S. SUELO SEL 1 = 6.43 m2.
S. ESCOLLERAS = 5.62 m2.

S. BASE ESCOLLERA = 2.65 m2.
S. TERRAPLEN = 48.31 m2.
S. EXCAVA SANEIO = 3.71 m2.
S. TERRAP SANEIO = 3.71 m2.

S. EXC ZM TIERRA = 8.06 m2.
S. FILTRO MURO D = 1.70 m2.
S. REL ZAP MURO = 3.71 m2.

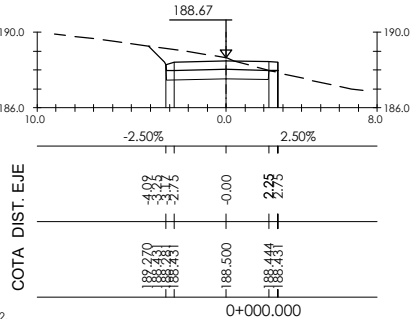


S. FIRME = 2.64 m2.
S. D TIERRA = 6.57 m2.
S. SUELO SEL 1 = 2.71 m2.

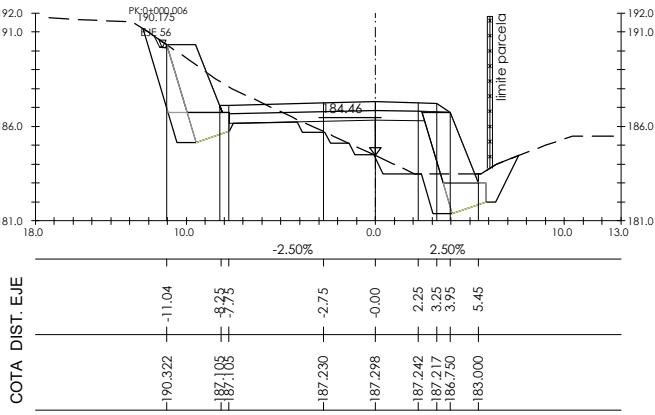

S. FIRME = 5.22 m2.
S. D TIERRA = 10.71 m2.
S. SUELO SEL 1 = 5.12 m2.
S. ESCOLLERAS = 12.31 m2.

S. BASE ESCOLLERA = 5.40 m2.
S. TERRAPLEN = 11.13 m2.
S. EXCAVA SANEIO = 1.82 m2.
S. TERRAP SANEIO = 1.82 m2.





S. EXC ZM TIERRA = 15.48 m2.
S. FILTRO MURO D = 1.90 m2.
S. REL ZAP MURO = 8.22 m2.




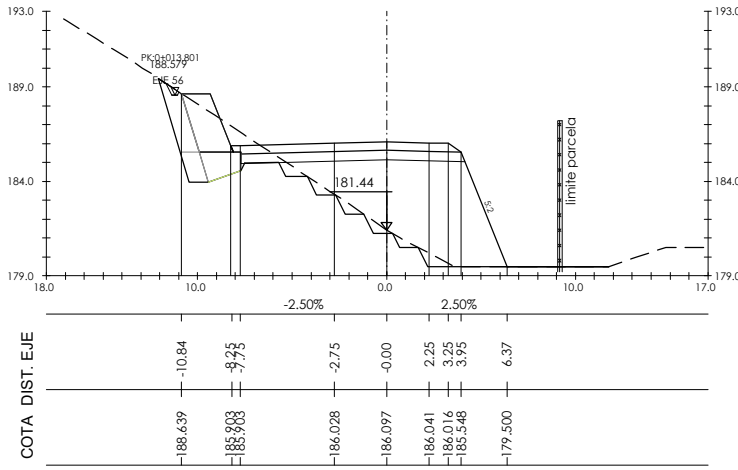





S. FIRME = 5.22 m2.
S. D TIERRA = 6.95 m2.
S. SUELO SEL 1 = 5.88 m2.
S. ESCOLLERAS = 5.10 m2.

S. BASE ESCOLLERA = 2.61 m2.
S. TERRAPLEN = 35.77 m2.
S. EXCAVA SANEIO = 3.12 m2.
S. TERRAP SANEIO = 3.12 m2.


S. EXC ZM TIERRA = 7.72 m2.
S. FILTRO MURO D = 1.43 m2.
S. REL ZAP MURO = 3.69 m2.

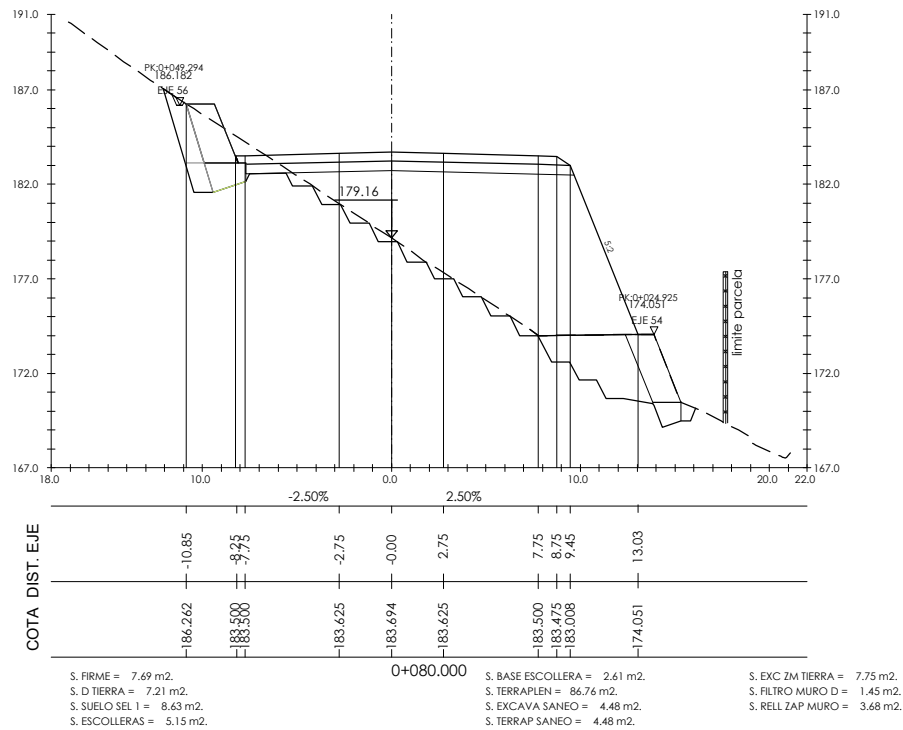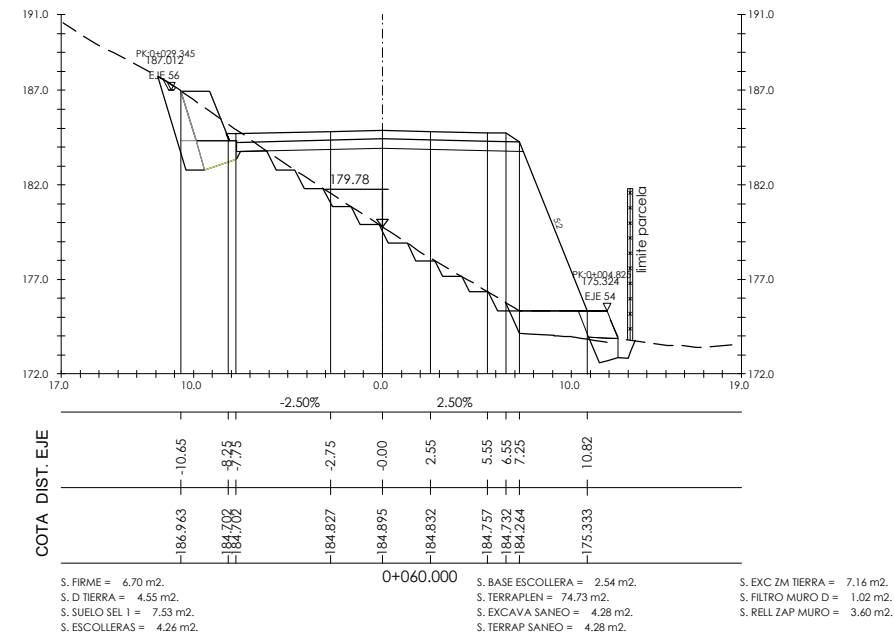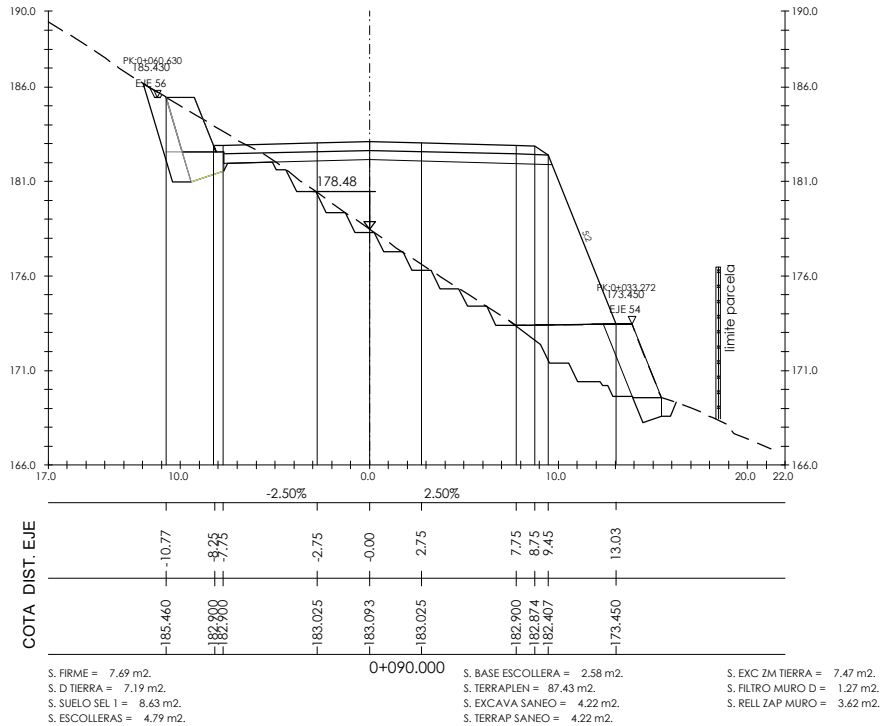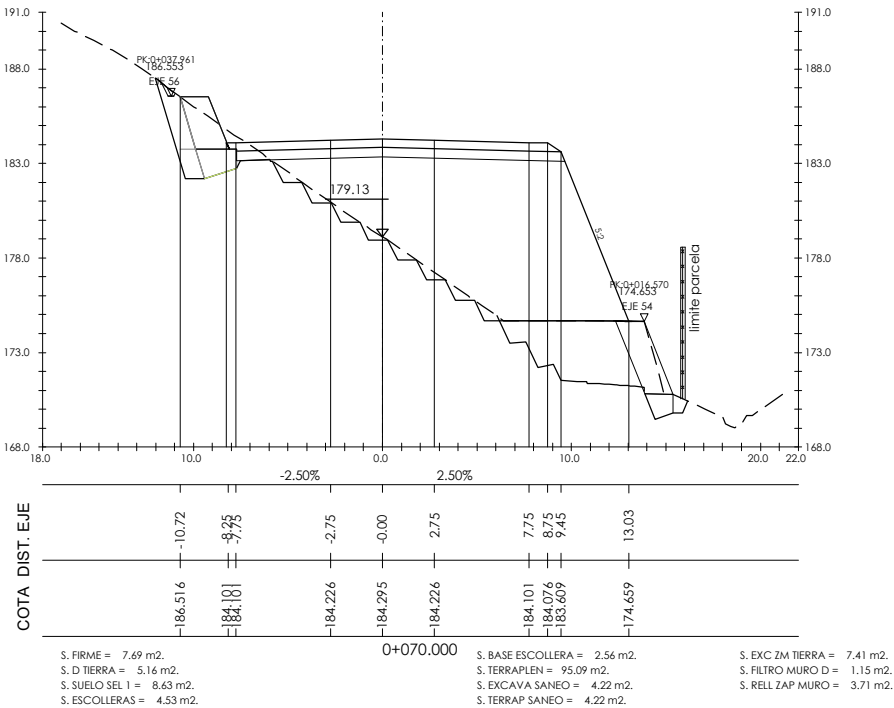


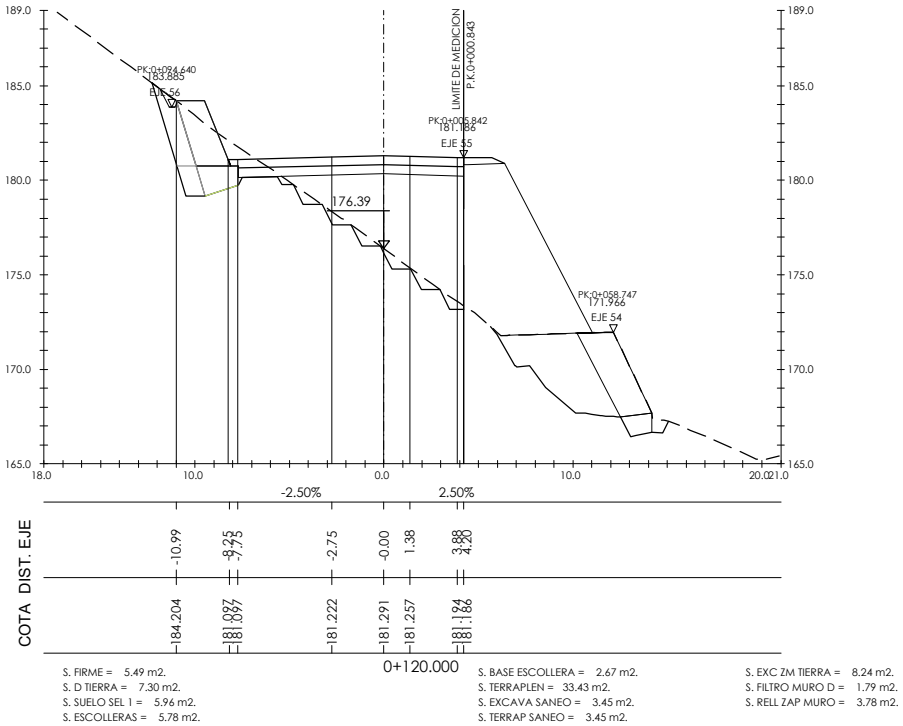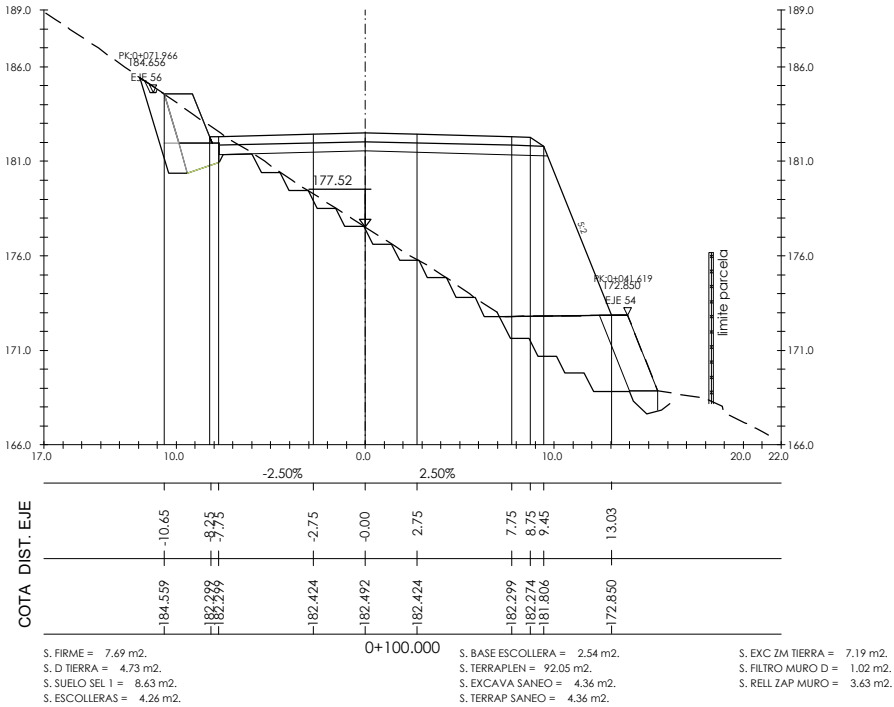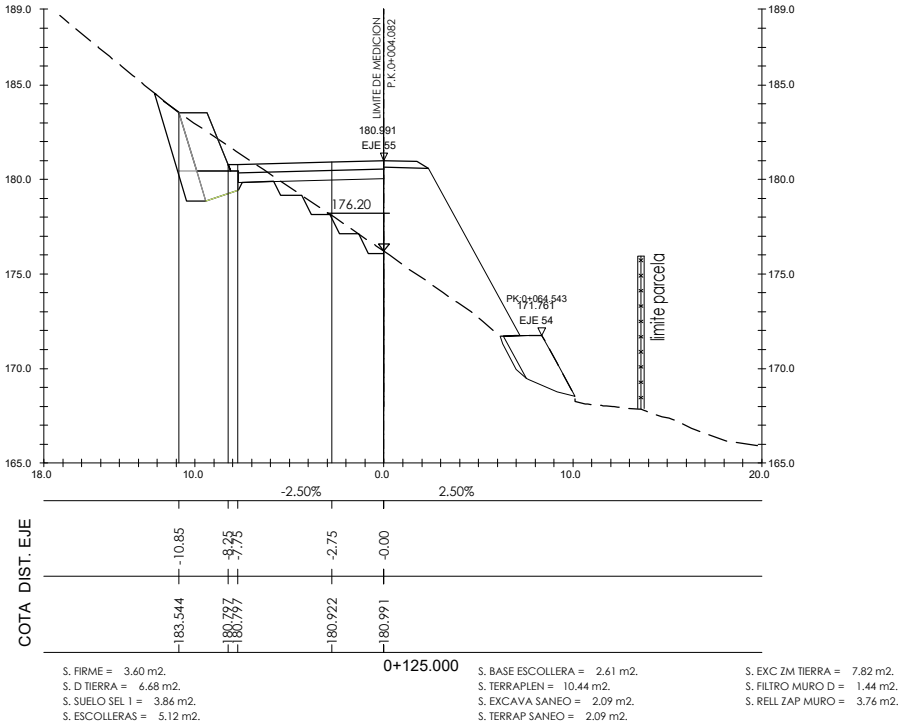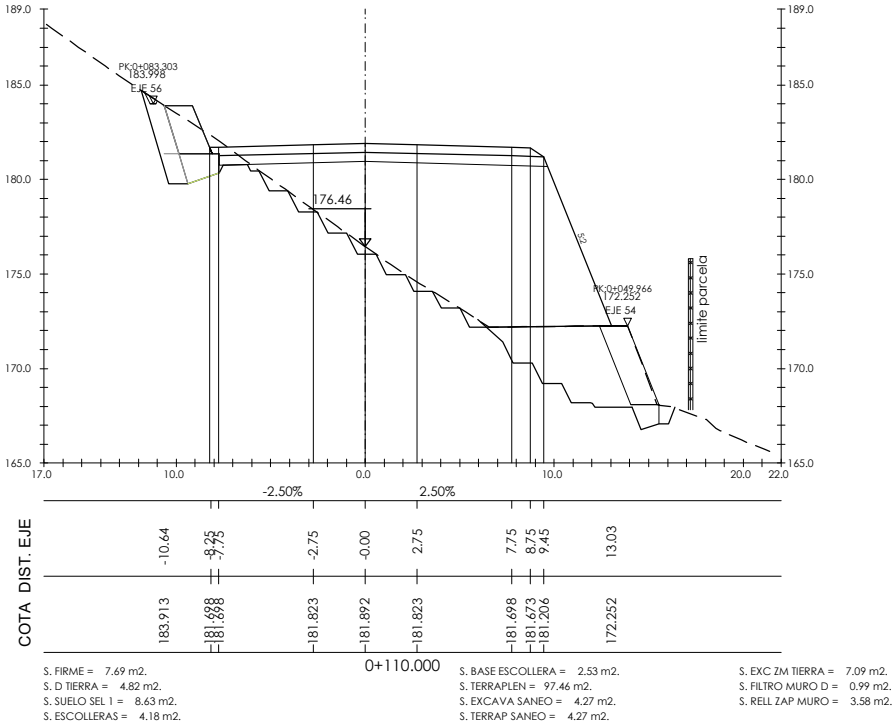

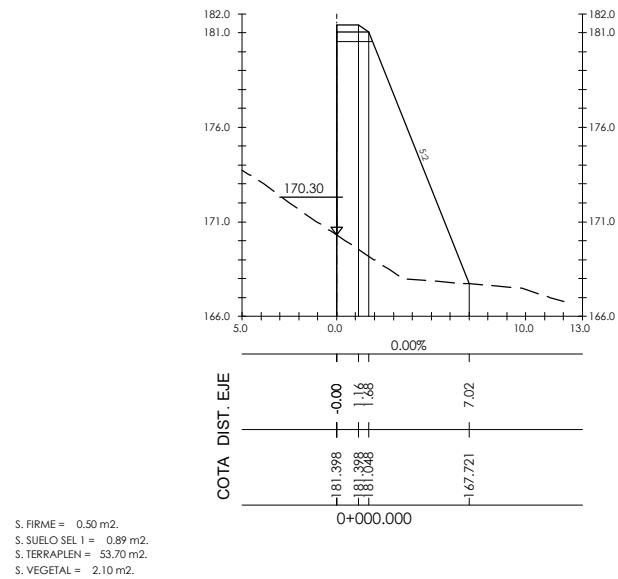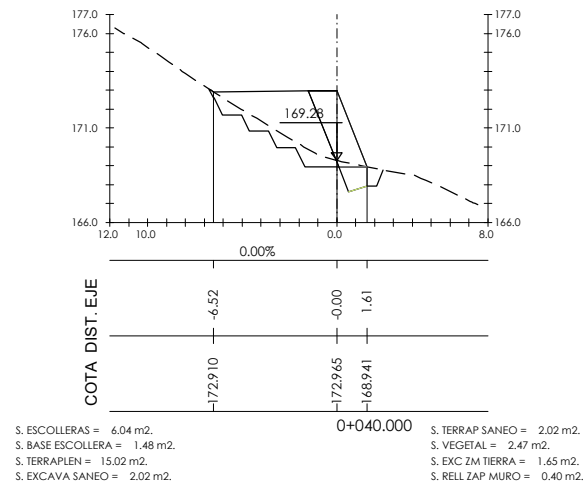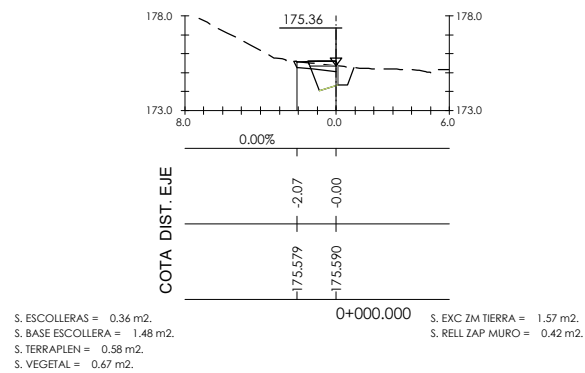

P:\vivos\X0000100\X0000100000000000000202 Vígentes\05_PC_URBANIZACIÓN_MENDEBALDE\02 PLANOS\07 DRENAJE\070110\IDRME.dwg

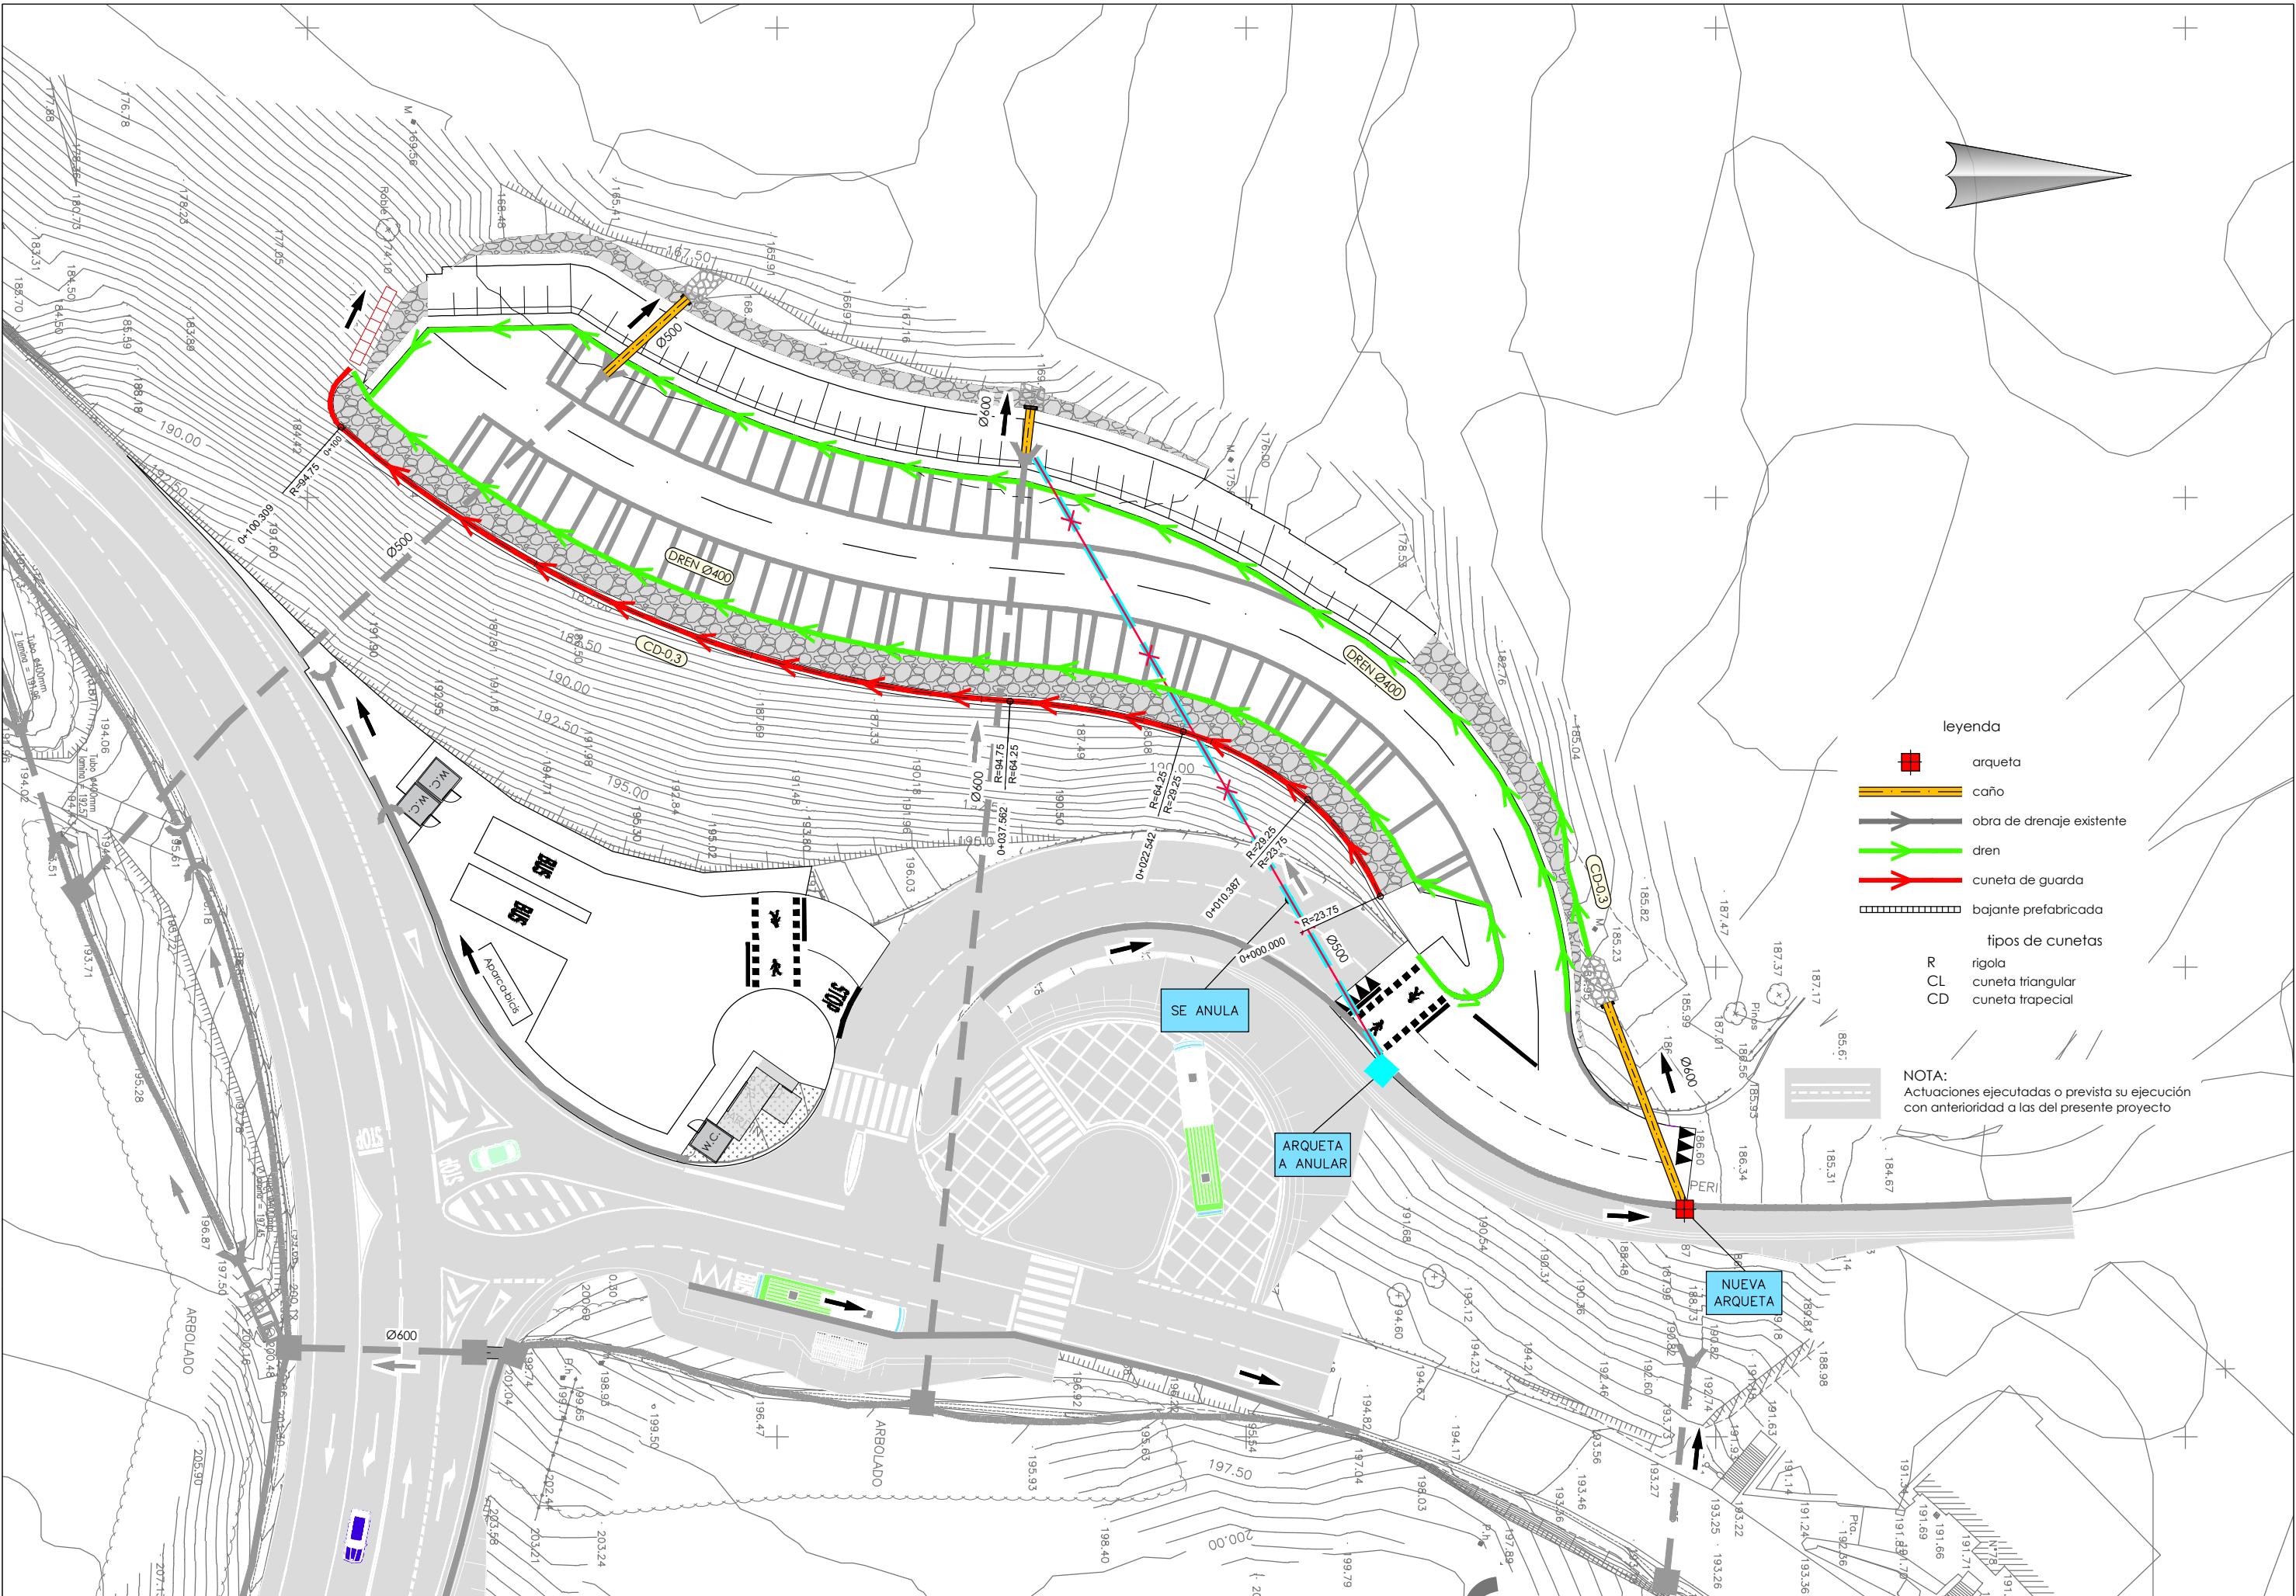

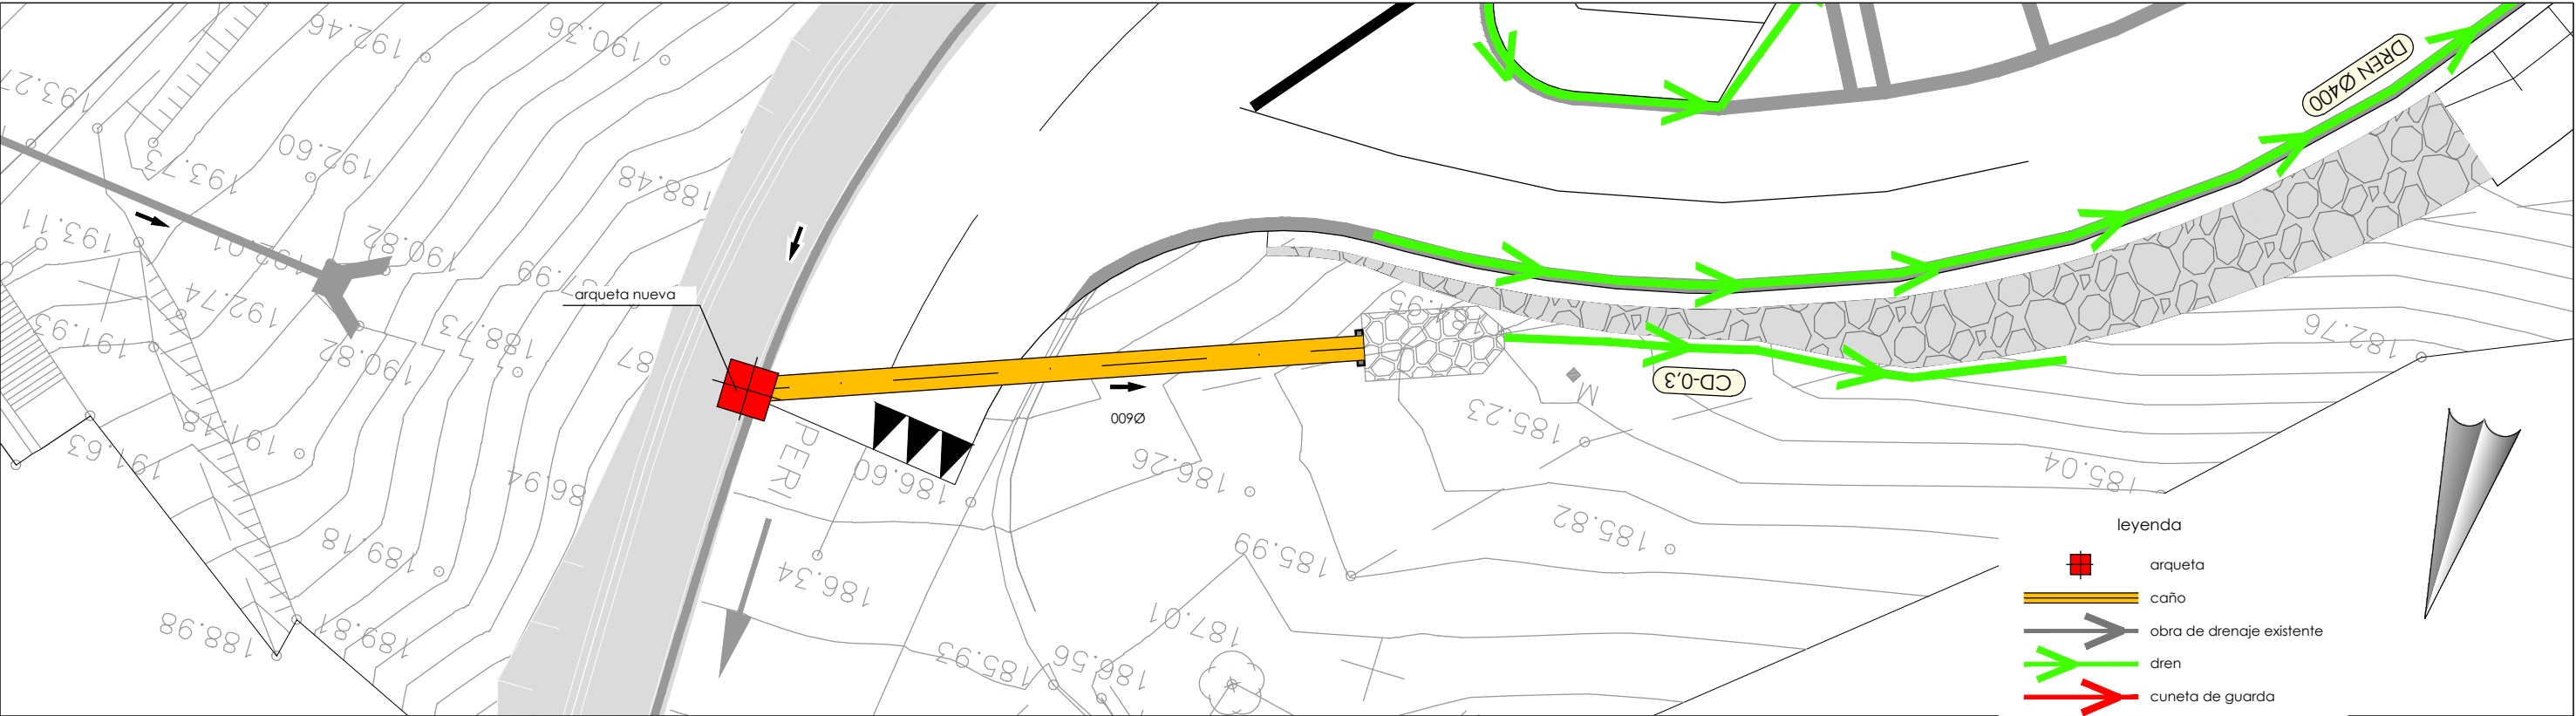

planta
escala 1:100

NOTA:
Actuaciones ejecutadas o prevista su ejecución
con anterioridad a las del presente proyecto


leyenda

- arqueta
- caño
- obra de drenaje existente
- dren
- cuneta de guarda
- bajante prefabricada

tipos de cunetas


- R rigola
- CL cuneta triangular
- CD cuneta trapecial

arqueta/ boquilla	cota fondo	cota tapa	coordenadas		longitud	Ø tubo	pte.	cota entrada	cota salida
			x	y					
ar.-4.1	185.096	---	517.540,913	4.809.717,461	18.78	600	1.412%	185.296	185.031
bq	185.031	---	517.522.640	4.809.711,978					

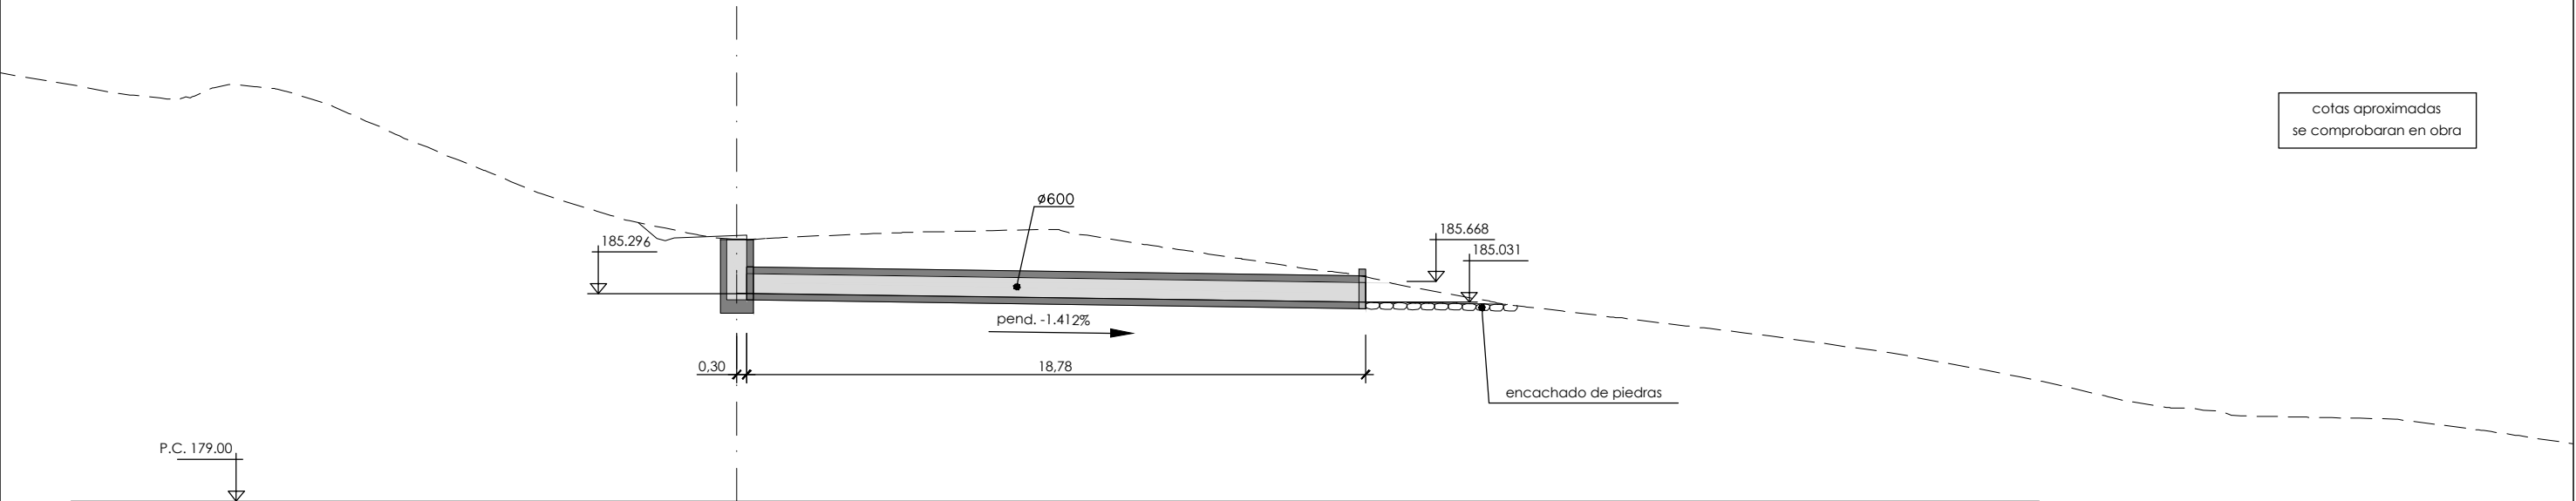


O.D.T.-3
ESCALA 1:100


P:\Vivos\X00000100\X000010000000000000202 Vígentes\05_PC_URBANIZACIÓN_MENDEBALDE\02 PLANOS\07_DRENAJE\0703h01-03DRDE.dwg

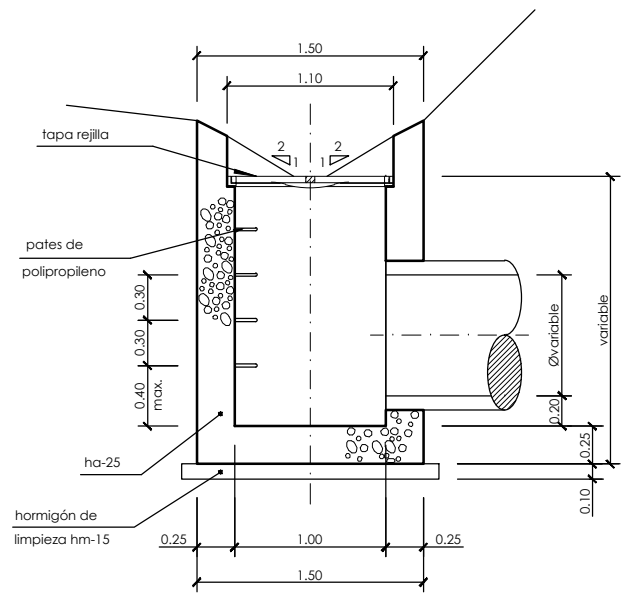


sección b - b

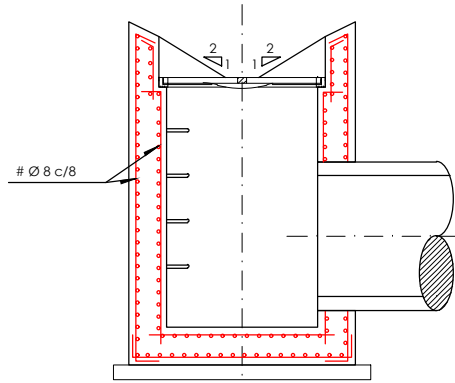


sección c - c

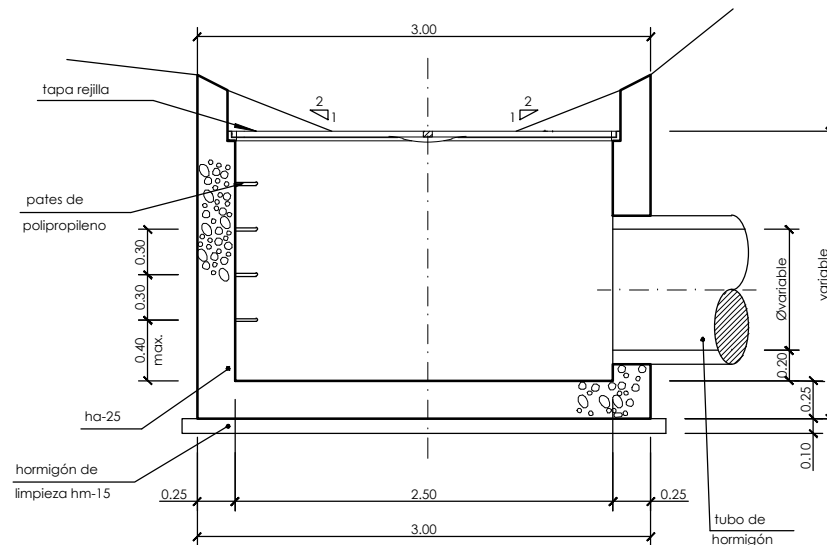


sección b - b

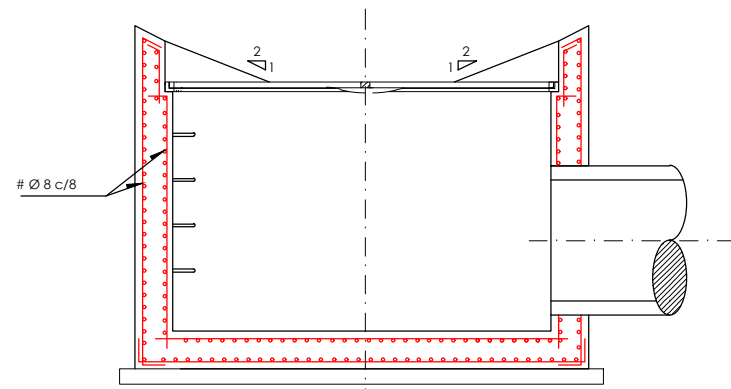


sección c - c

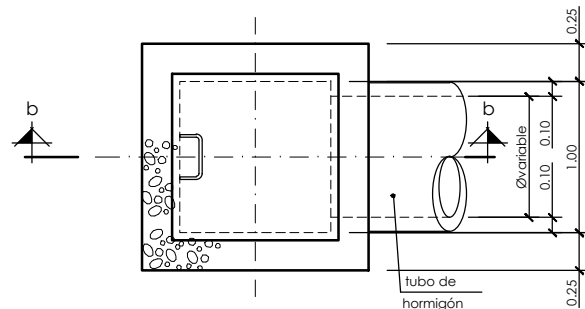


planta
arqueta tipo 1
escala 1 / 25

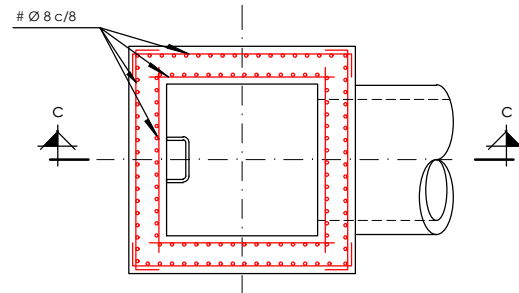


planta
arqueta tipo 1. armaduras
escala 1 / 25

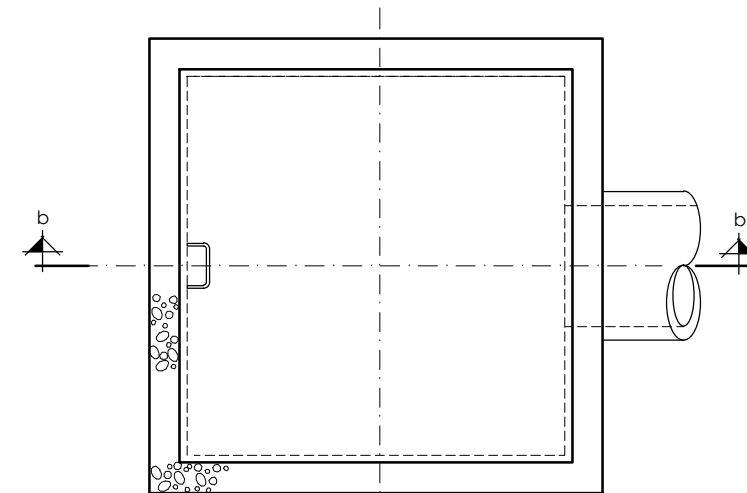


planta
arqueta tipo 2
escala 1 / 25

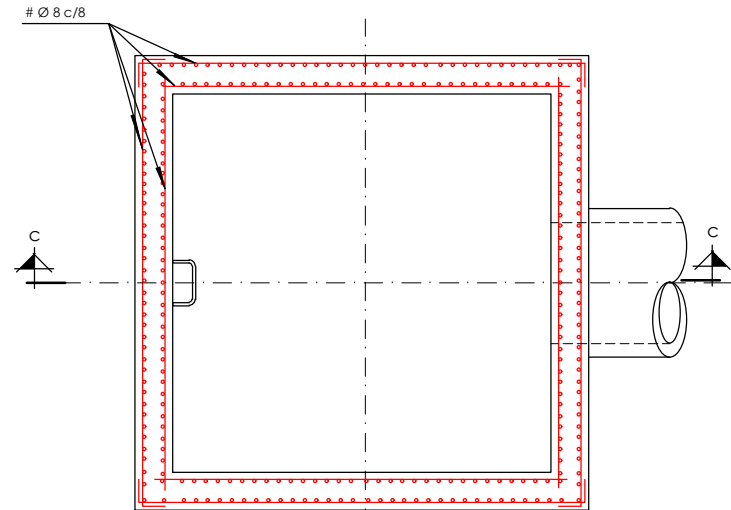


planta
arqueta tipo 2. armaduras
escala 1 / 25

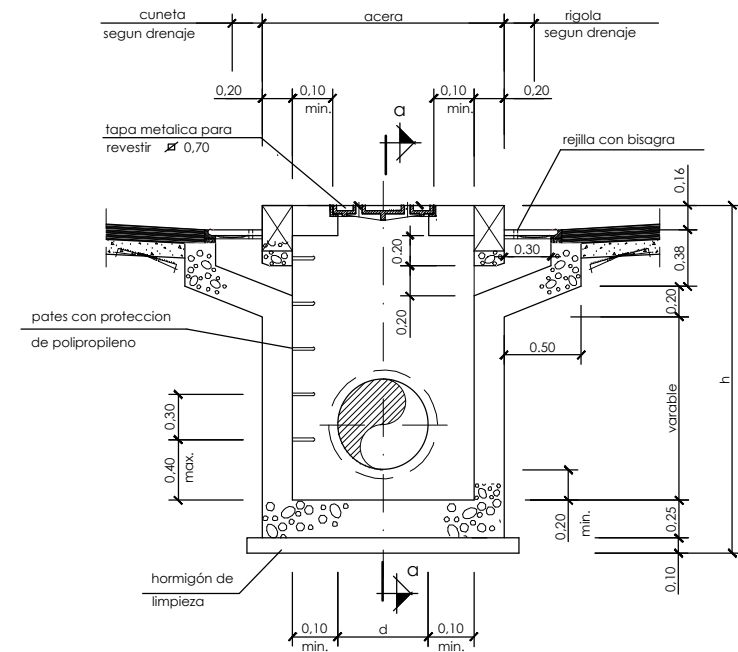


arqueta tipo 3
arqueta doble sumideros laterales
altura y dimension variable
escala 1/25

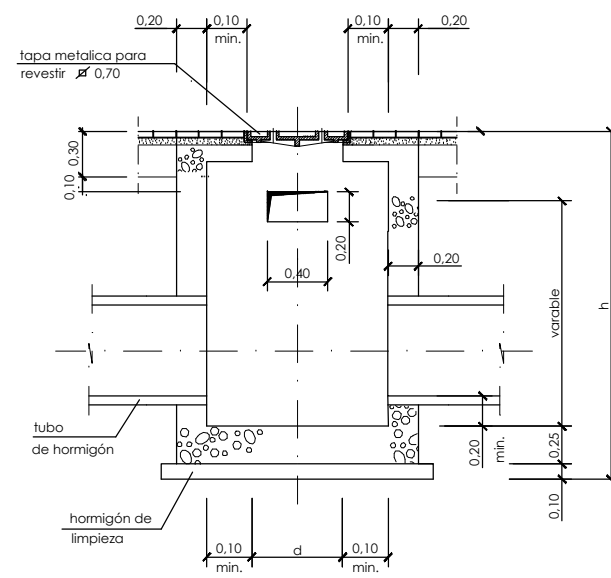

sección a-a

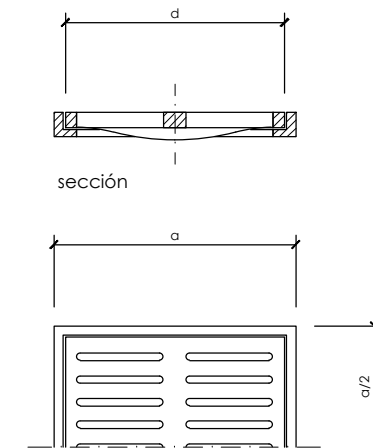

semi-planta
rejilla reforzada o tramex

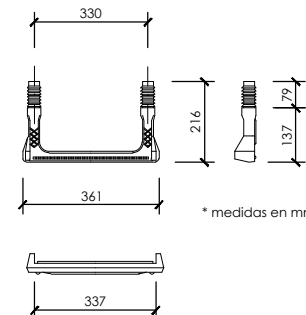

detalle de pates
de polipropileno
escala 1 / 10


características de los materiales y coeficientes de seguridad			
	tipo y características resistentes		control de materiales y coeficiente de seguridad
	de limpieza	hm-15	reducido
hormigón	armado	ha-25/b/20/IIa	normal $\gamma_c=1,5$
	masa	hm-20/b/40/IIa	normal $\gamma_c=1,5$
acero	corrugado ($\emptyset$)	b-500-s	normal $\gamma_s=1,15$
control de ejecución	normal	coeficiente de mayoración de acciones	$\gamma_f=1,6$




P:\vivos\X0000100\X0000100000000000000202 Vigentes\05_PC_URBANIZACIÓN_MENDEBALDE\02 PLANOS\08 ESTRUCTURAS_Y_OBRAS_DE_FABRICA\0801101 situ.dwg




P:\vivos\X00000100\X0000100000000000020202 Vígentes\05_PC_URBANIZACIÓN MENDEBALDE\02 PLANOS\08_ESTRUCTURAS_Y_OBRAS_DE FABRICA\0802h01estr.dwg

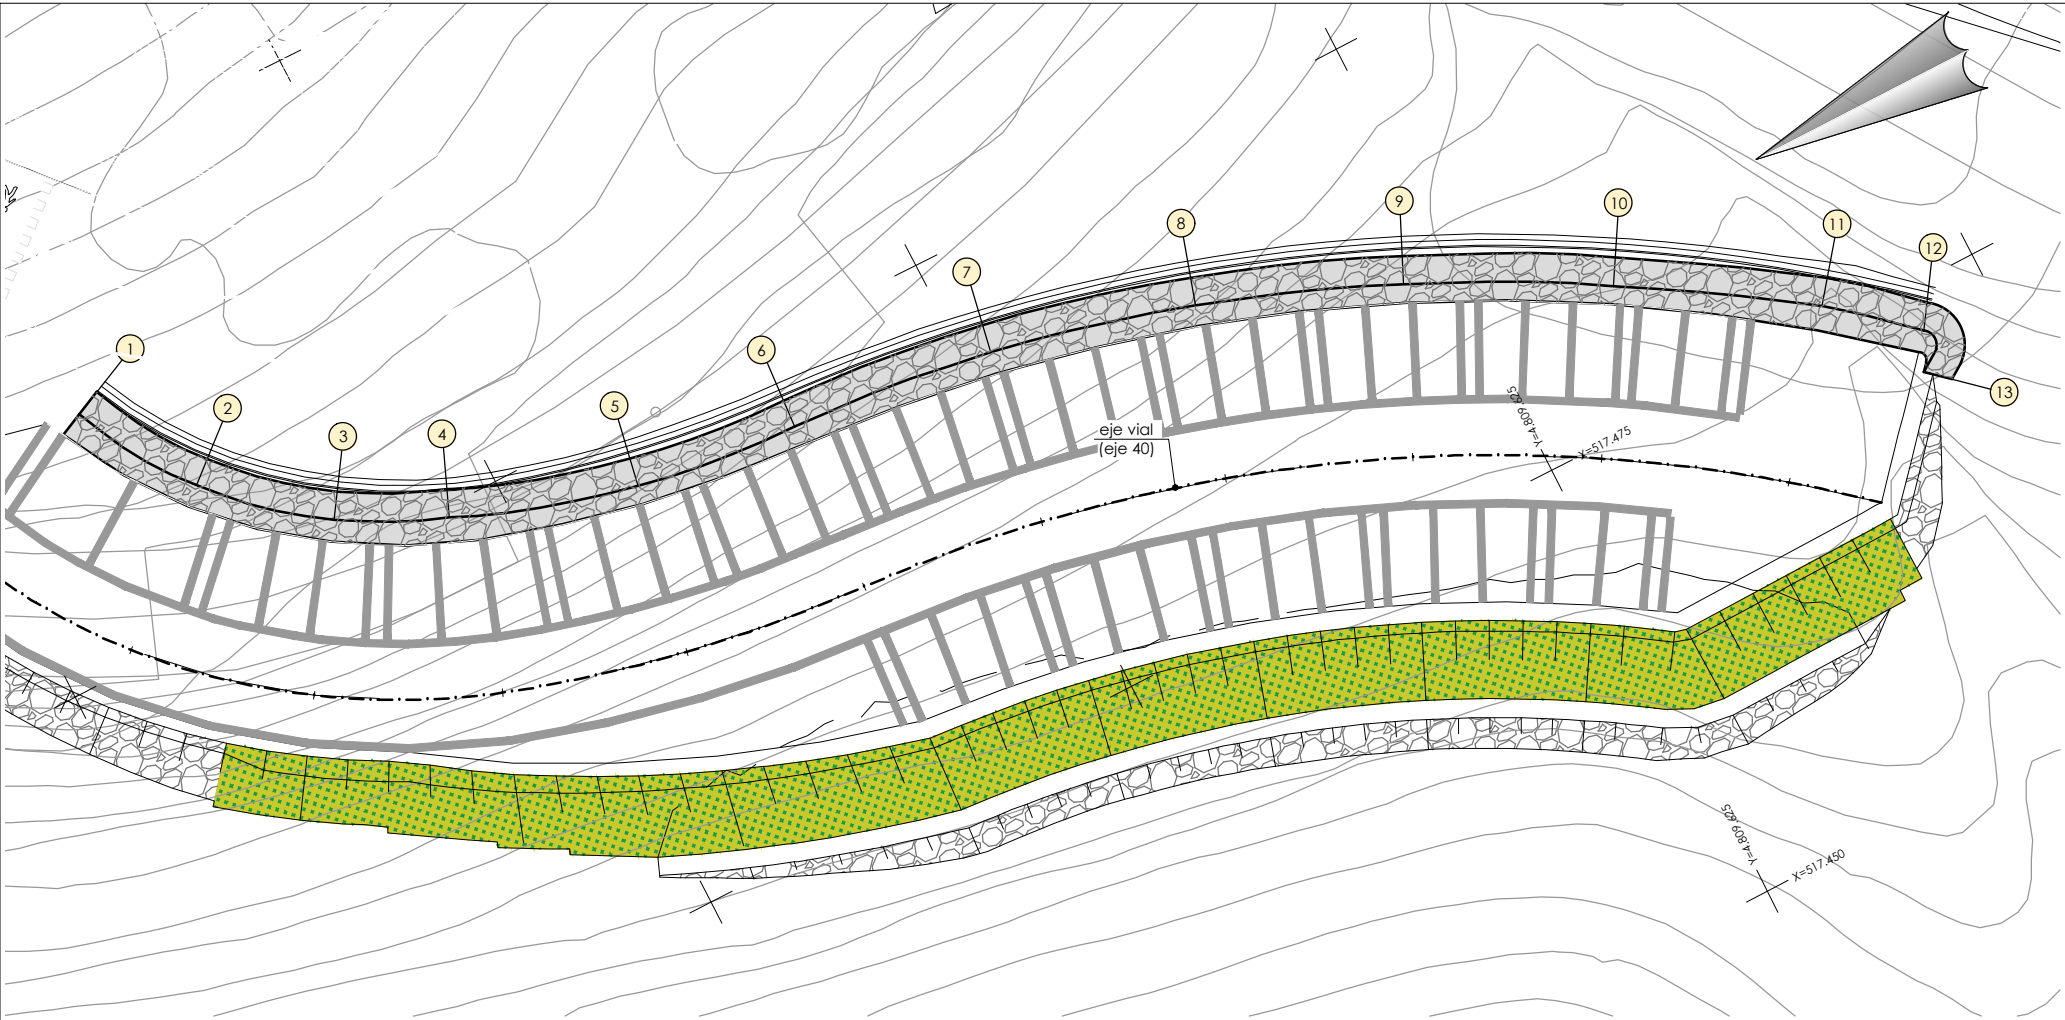

planta
escala: 1/200

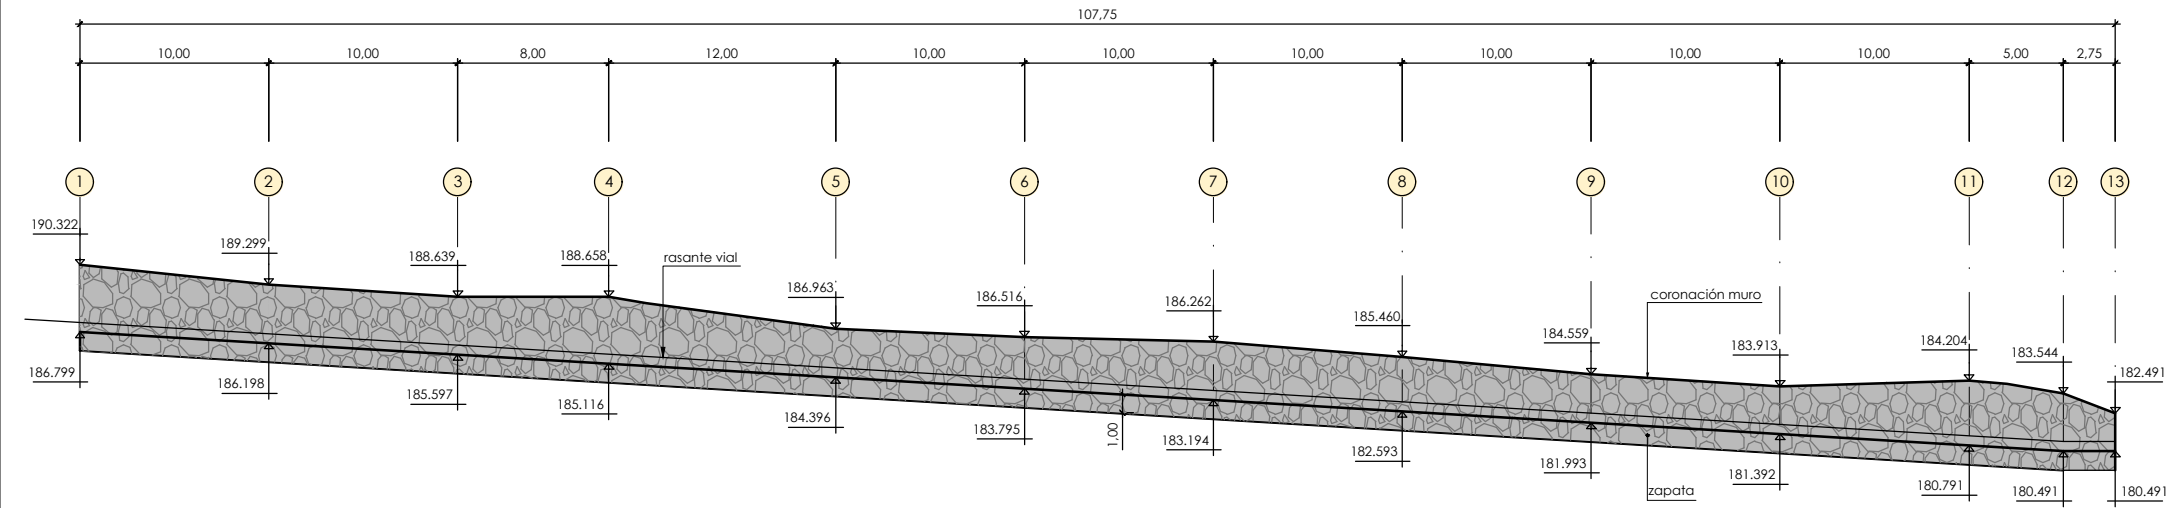


plano de comparación 170.00
longitudinal por eje de trazado
escala: 1/200

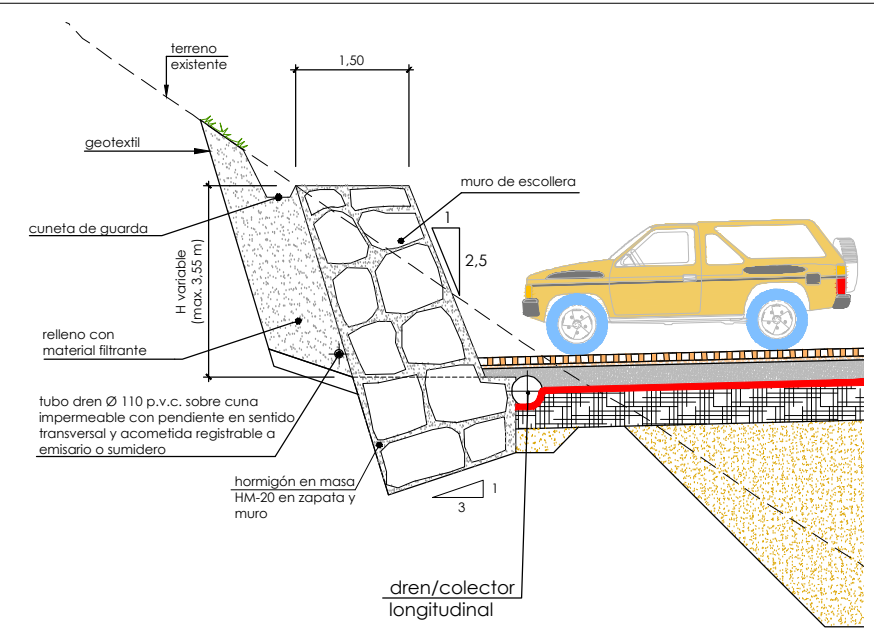

replanteo muro		
punto	x	y
1	517.513,214	4.809.692,984
2	517.507,017	4.809.689,170
3	517.502,098	4.809.683,532
4	517.499,430	4.809.678,042
5	517.496,343	4.809.668,396
6	517.495,337	4.809.659,595
7	517.494,106	4.809.648,564
8	517.491,360	4.809.637,807
9	517.487,323	4.809.627,476
10	517.482,183	4.809.617,659
11	517.476,206	4.809.608,296
12	517.472,580	4.809.604,114
13	517.470,626	4.809.605,124


nota de cimentación:
- El muro se cimentará sobre el terraplén actual
- Se ha considerado una tensión admisible del terreno de apoyo de 1,50 kp/cm².

P:\vivos\X00000100\X0000100000000000000202 Vígentes05_PC_URBANIZACIÓN MENDEBALDE02 PLANOS08 ESTRUCTURAS Y OBRAS DE FABRICA\0802h02estr.dwg

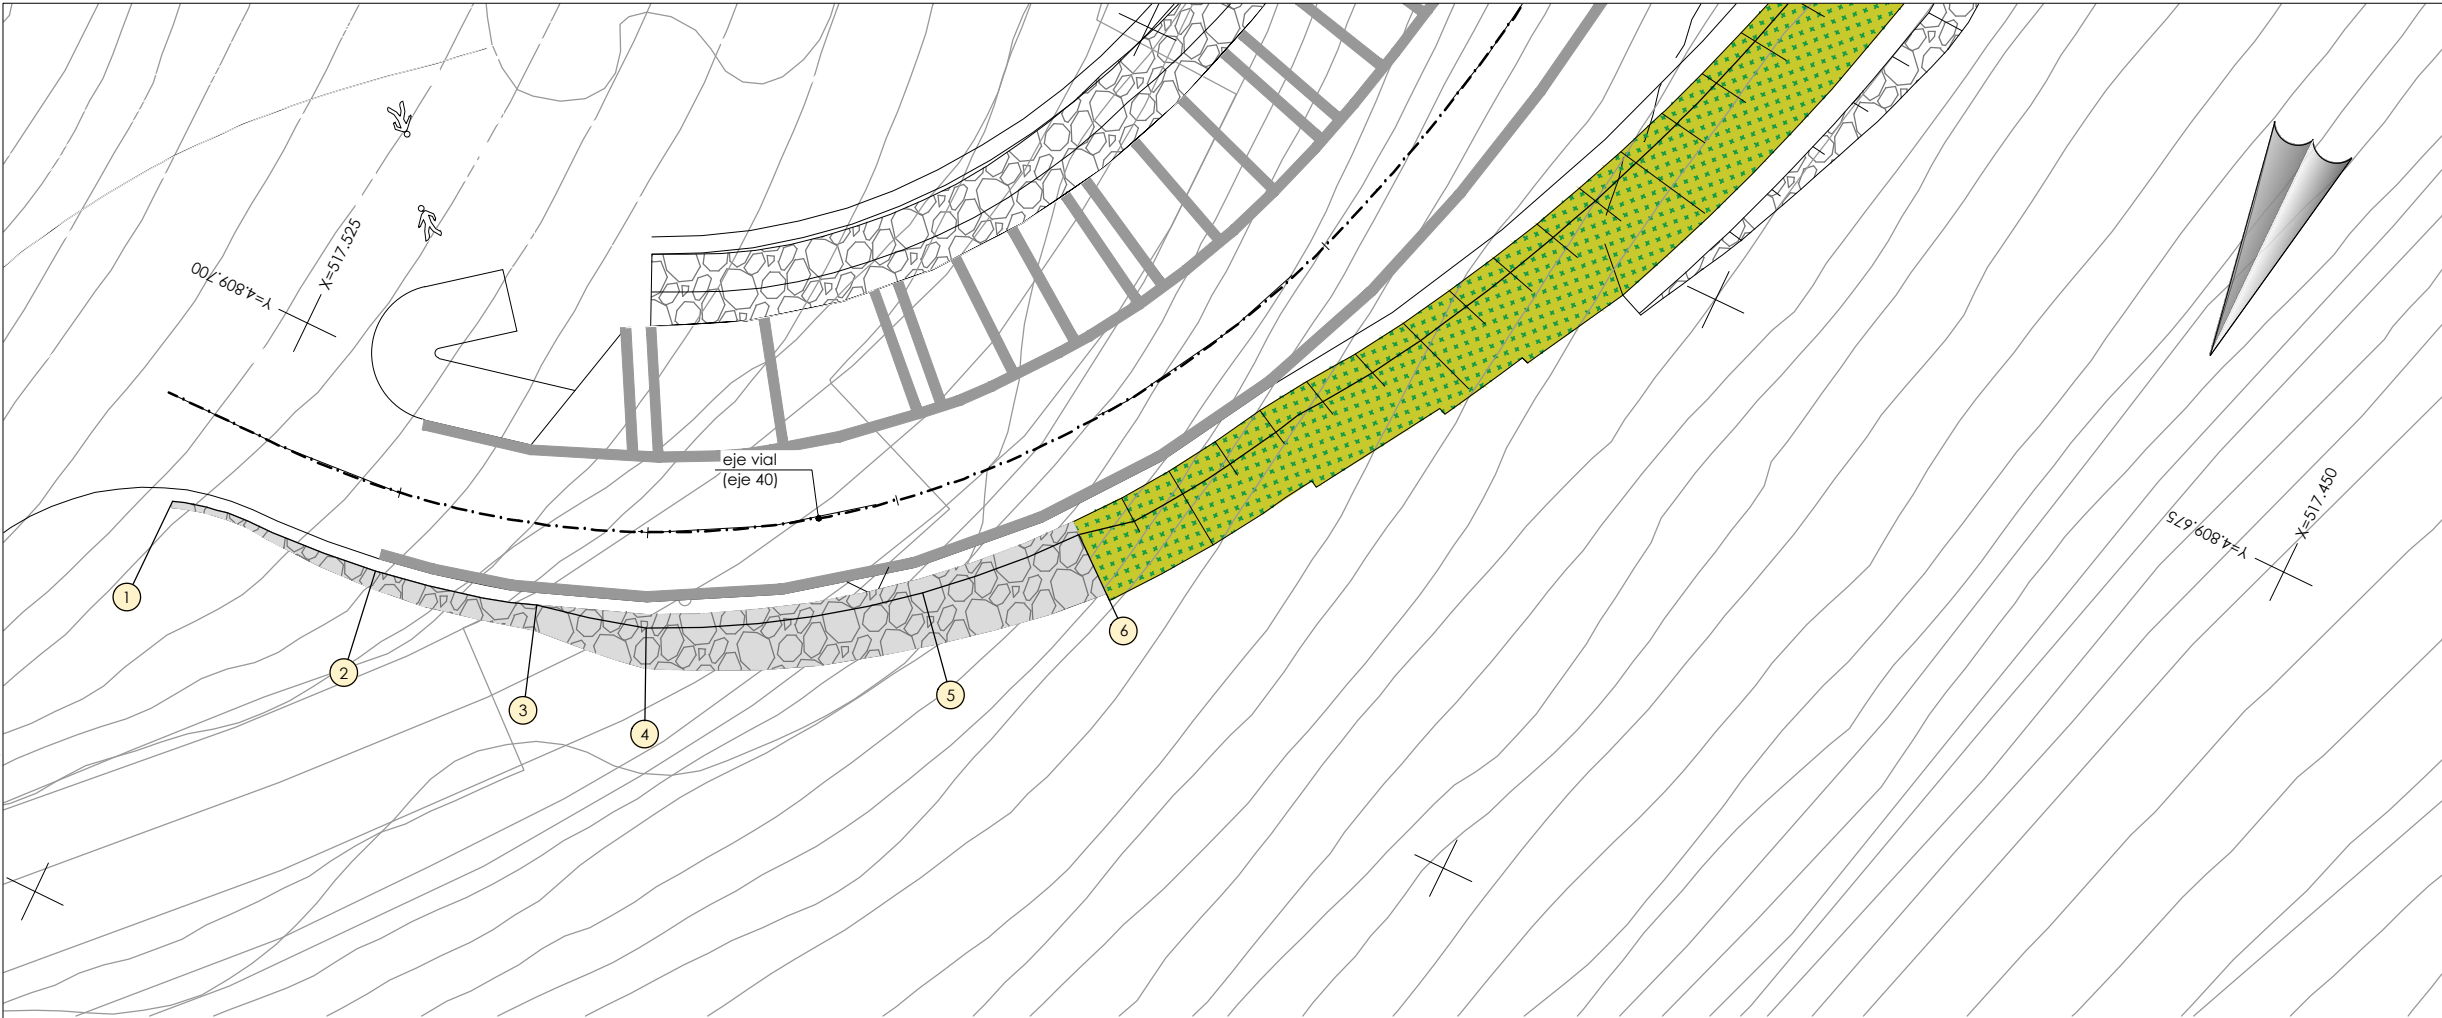


planta
escala: 1/150


nota de cimentación:
- El muro se cimentará sobre el sustrato de roca, bien directamente o bien a través de un zócalo de hormigón ciclópeo.
- Se ha considerado una tensión admisible del terreno de apoyo de 2,0 kp/cm².

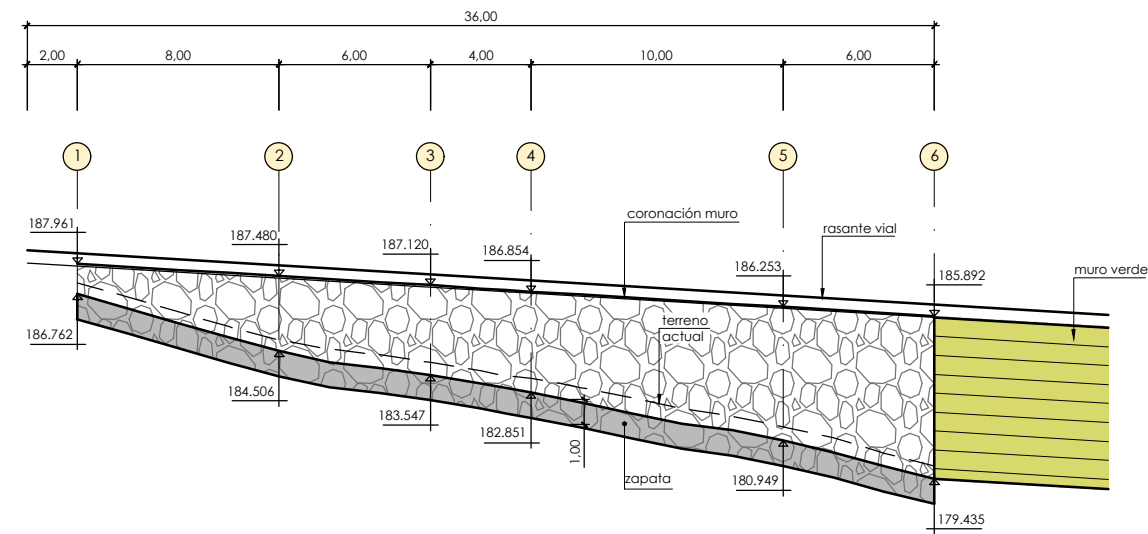


plano de comparación 170,00
longitudinal por eje de trazado
escala: 1/150

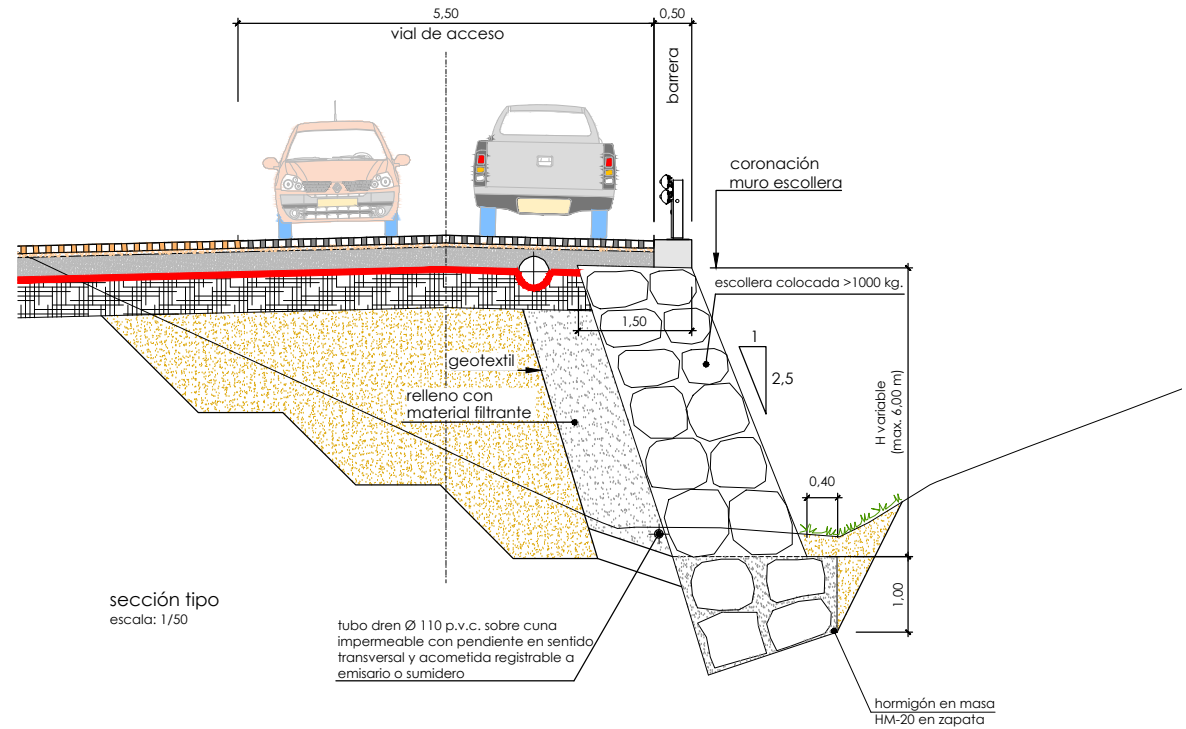


sección tipo
escala: 1/50

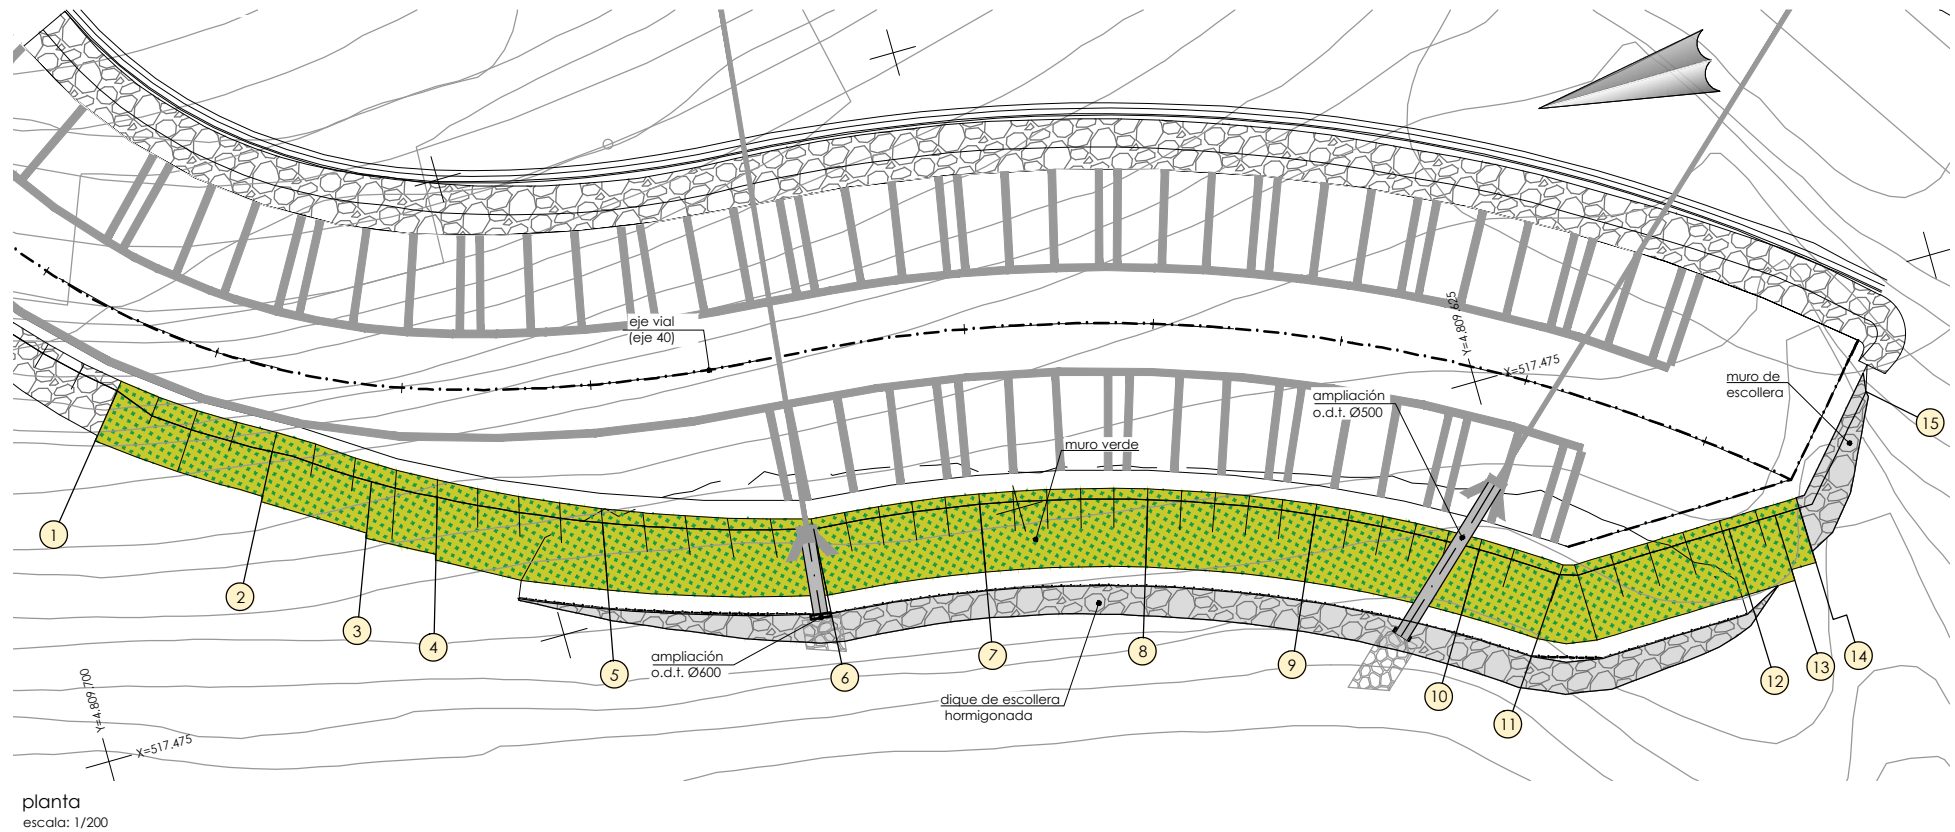

replanteo de muro verde		
punto	x	y
1	517.493,758	4.809.694,325
2	517.488,467	4.809.687,280
3	517.485,532	4.809.682,665
4	517.483,800	4.809.679,526
5	517.480,174	4.809.671,469
6	517.476,856	4.809.660,782
7	517.475,760	4.809.651,962
8	517.473,624	4.809.643,336
9	517.470,479	4.809.635,024
10	517.466,369	4.809.627,144
11	517.463,970	4.809.623,402
12	517.463,881	4.809.614,111
13	517.463,937	4.809.611,572
14	517.463,970	4.809.610,237
15	517.468,945	4.809.605,208

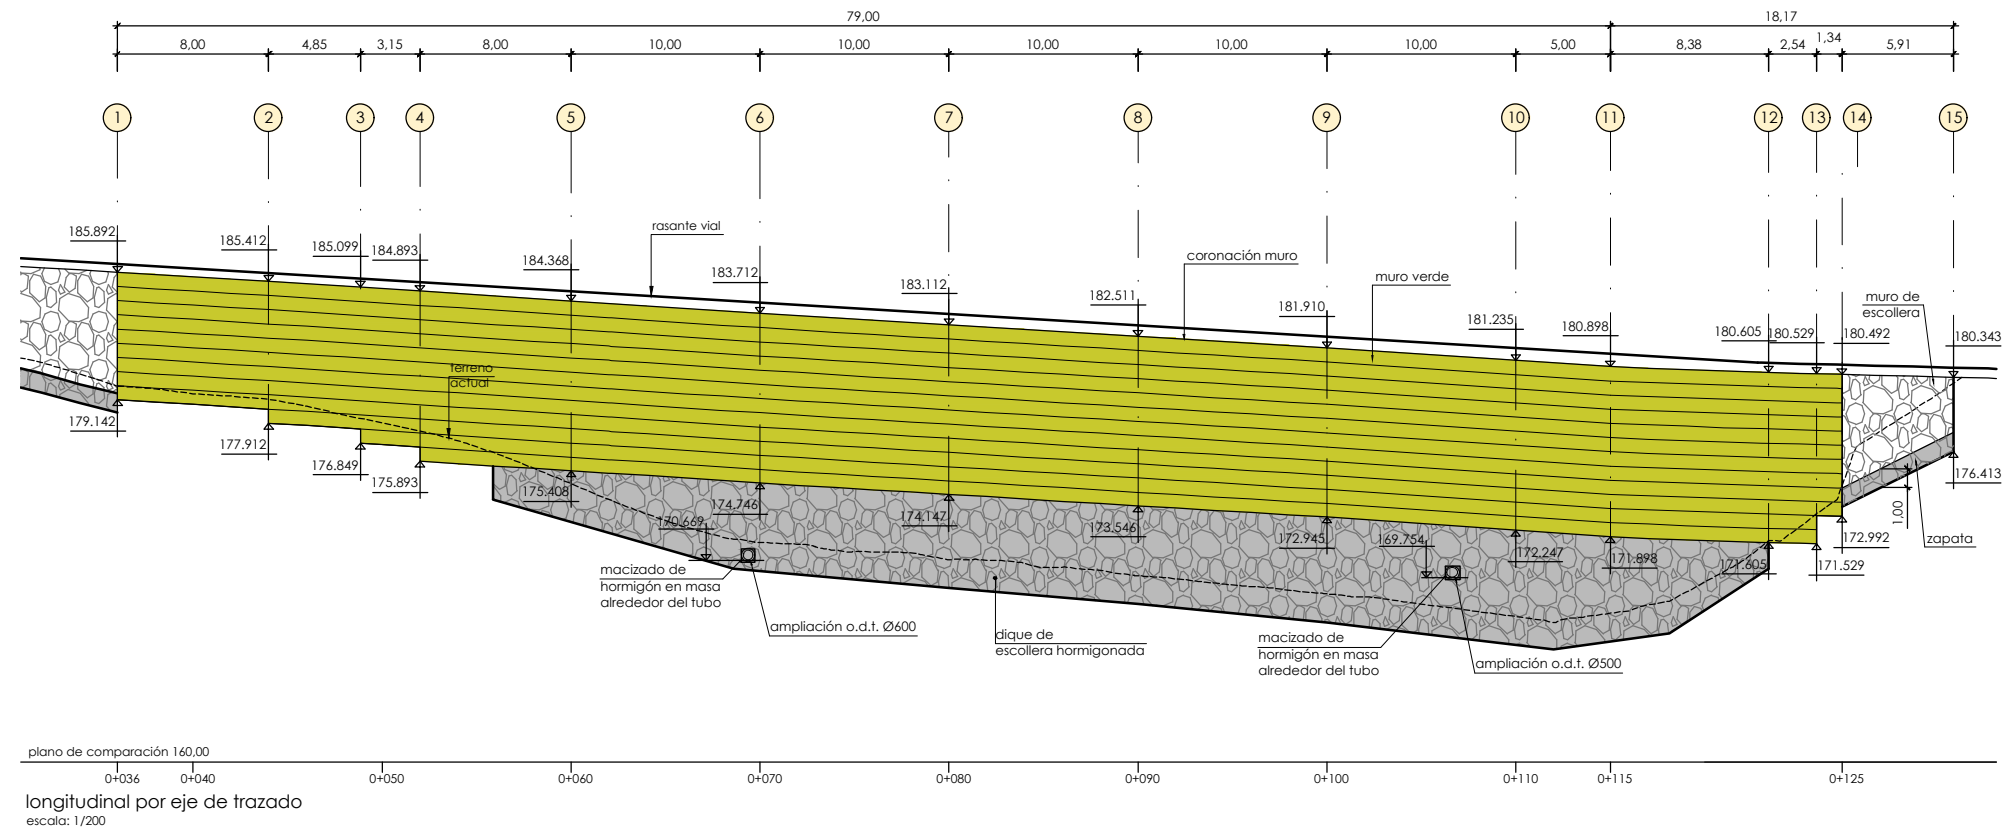


P:\vivos\X00000100\X000010000000000000202 Vígentes05_PC_URBANIZACIÓN MENDEBALDE02 PLANOS08 ESTRUCTURAS Y OBRAS DE FABRICA0802h04estr.dwg

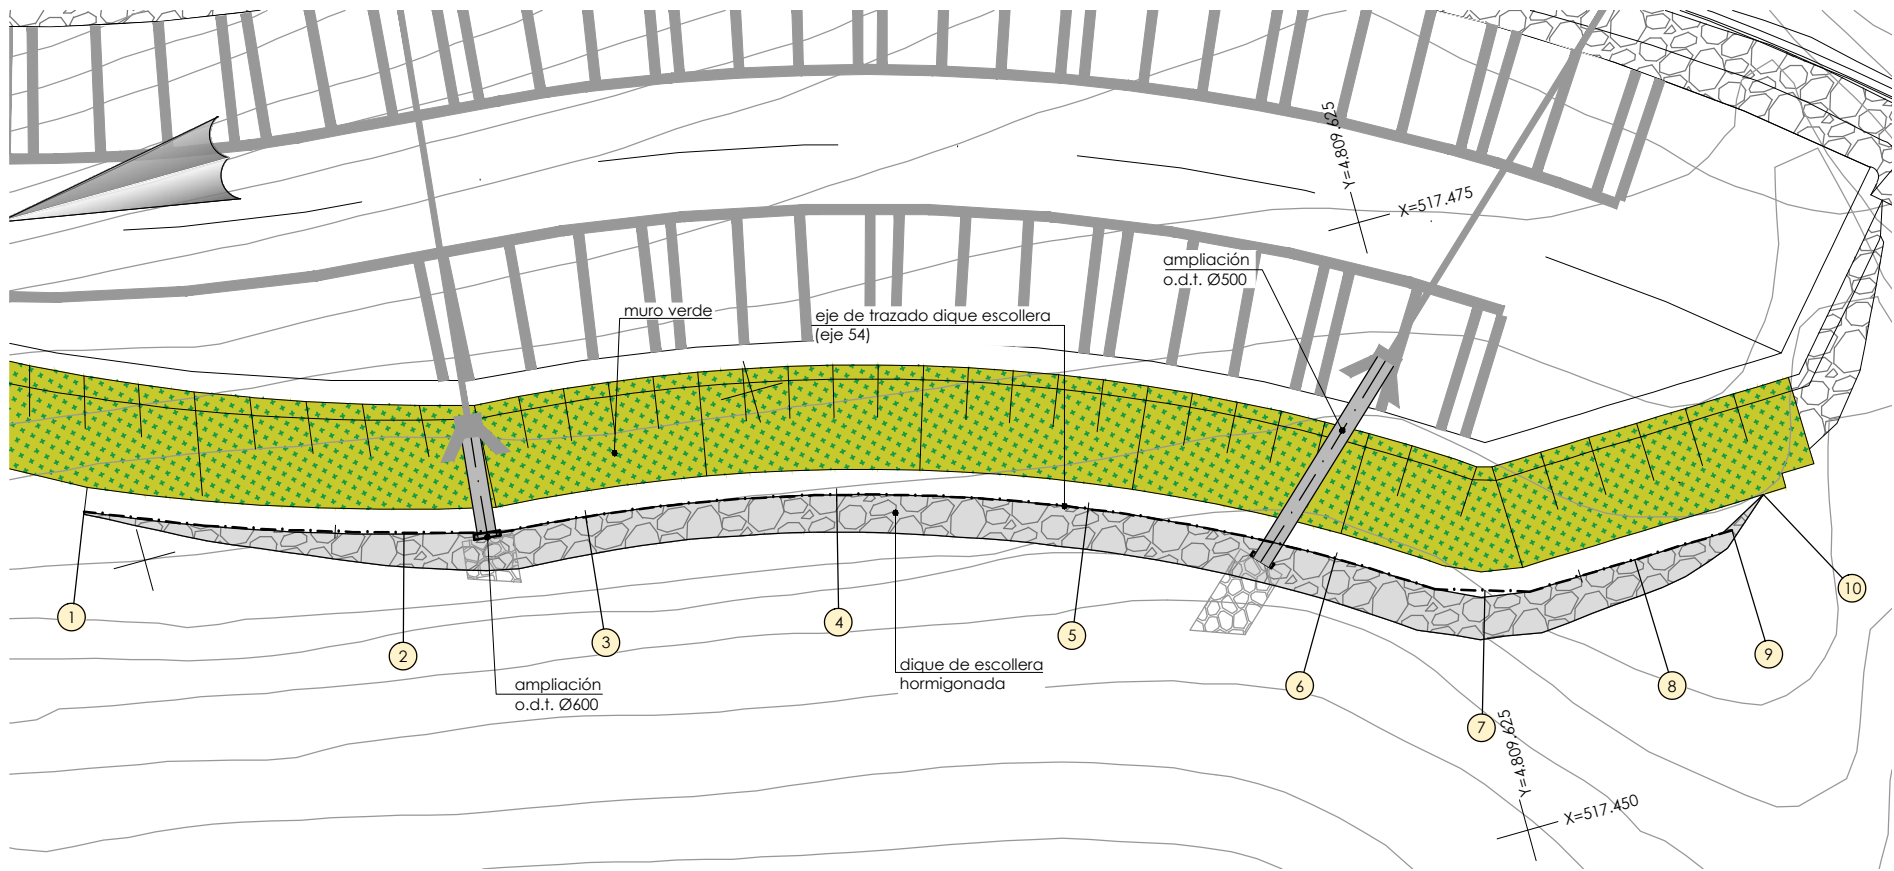

replanteo de dique		
punto	x	y
1	517.477.492	4.809.676.794
2	517.473.292	4.809.664.789
3	517.471.978	4.809.657.668
4	517.470.150	4.809.647.845
5	517.466.942	4.809.638.382
6	517.462.420	4.809.629.473
7	517.459.608	4.809.624.085
8	517.459.192	4.809.618.042
9	517.459.282	4.809.614.013
10	517.460.318	4.809.612.417

nota de cimentación:
- El dique de escollera se cimentará sobre la roca, mediante cajeros efectuados previamente en la misma, bien directamente, o bien a través de un zócalo de hormigón ciclópeo.

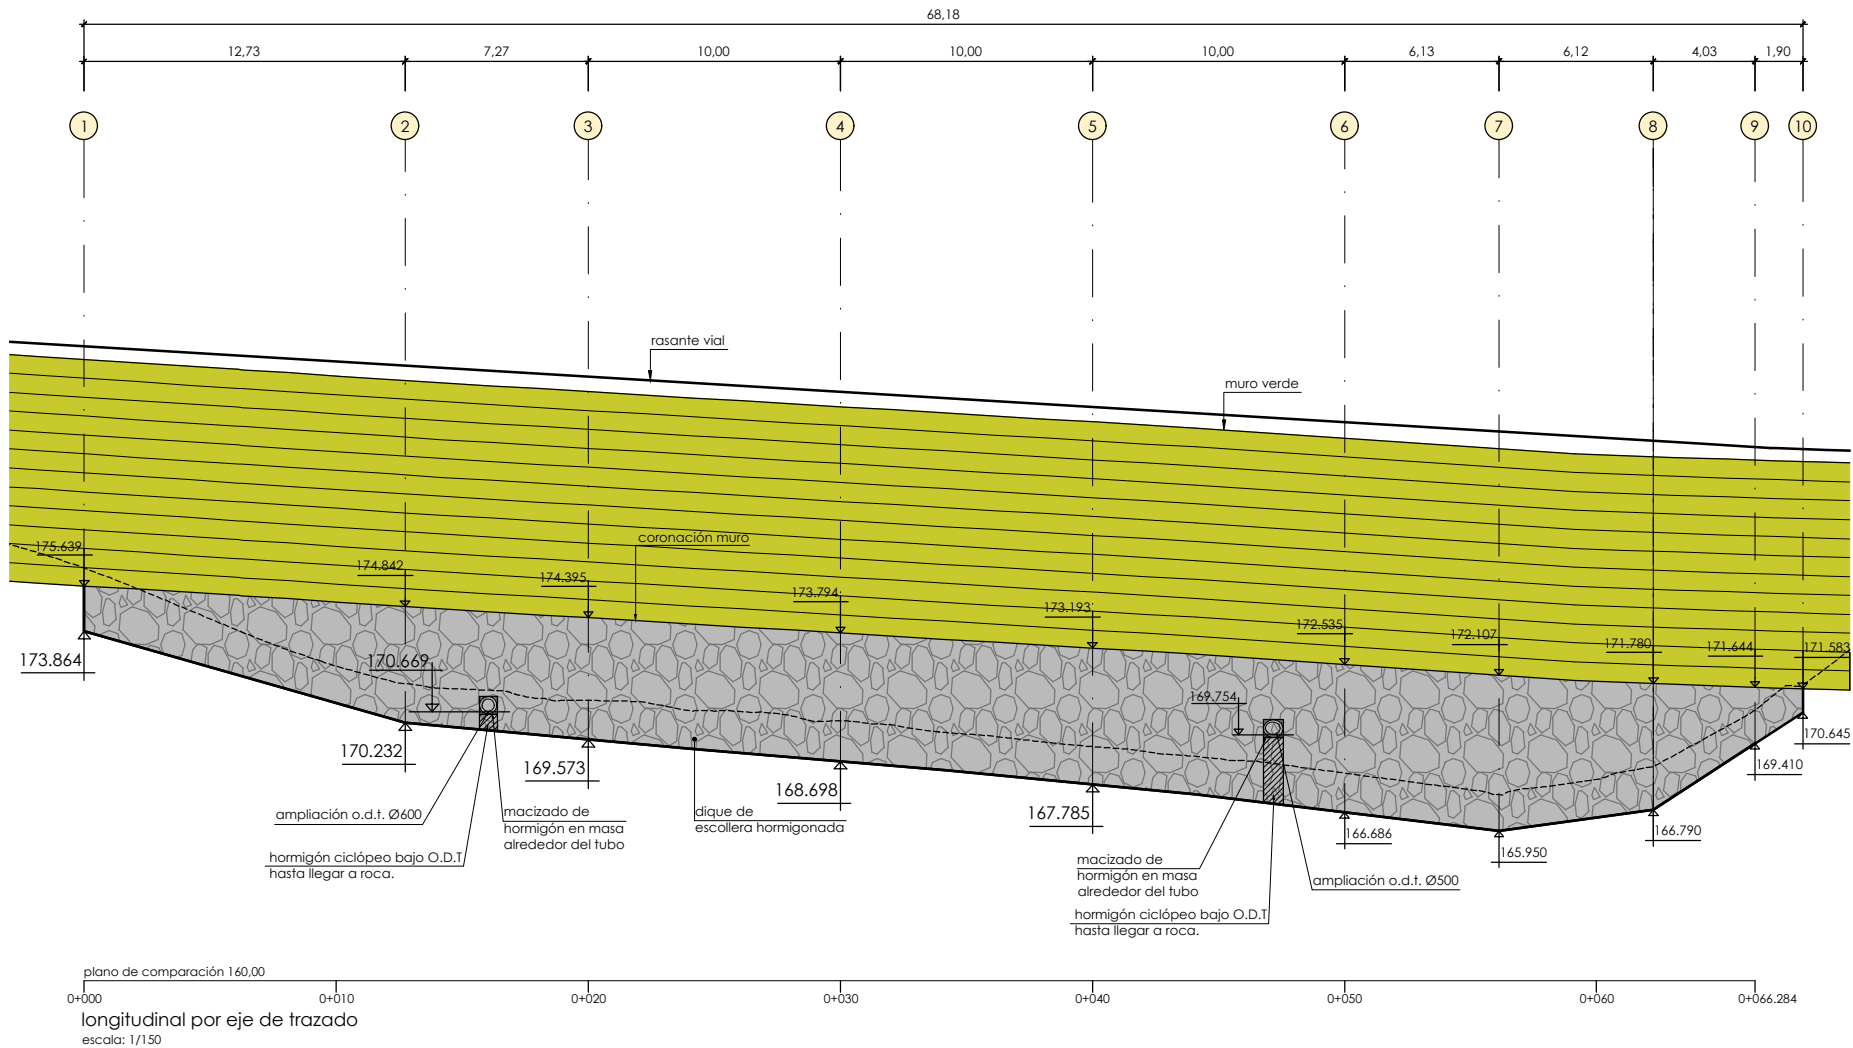


operaciones de montaje:

1. Replanteo y guiado de ejecución del muro.
2. Saneado del fondo y colocación de capa drenante.
3. Instalación del mallazo.
4. Colocación de la geomalla de refuerzo y del geotextil antierosión.
5. Relleno de tierra vegetal y material granular.
6. Compactación y repetición de todo lo anterior hasta la cota deseada.


P:\vivos\X0000100\X0000100000000000002\02 Vigentes\05 PC URBANIZACIÓN MENDEBALDE\02 PLANOS\08 ESTRUCTURAS Y OBRAS DE FABRICA\0802h05estr.dwg



P:\vivos\X00000100\X000010000000000000202 Vígates05_PC_URBANIZACIÓN MENDEBALDE02 PLANOS09 SERVICIOS_AFECTADOS0901101SERV.dwg





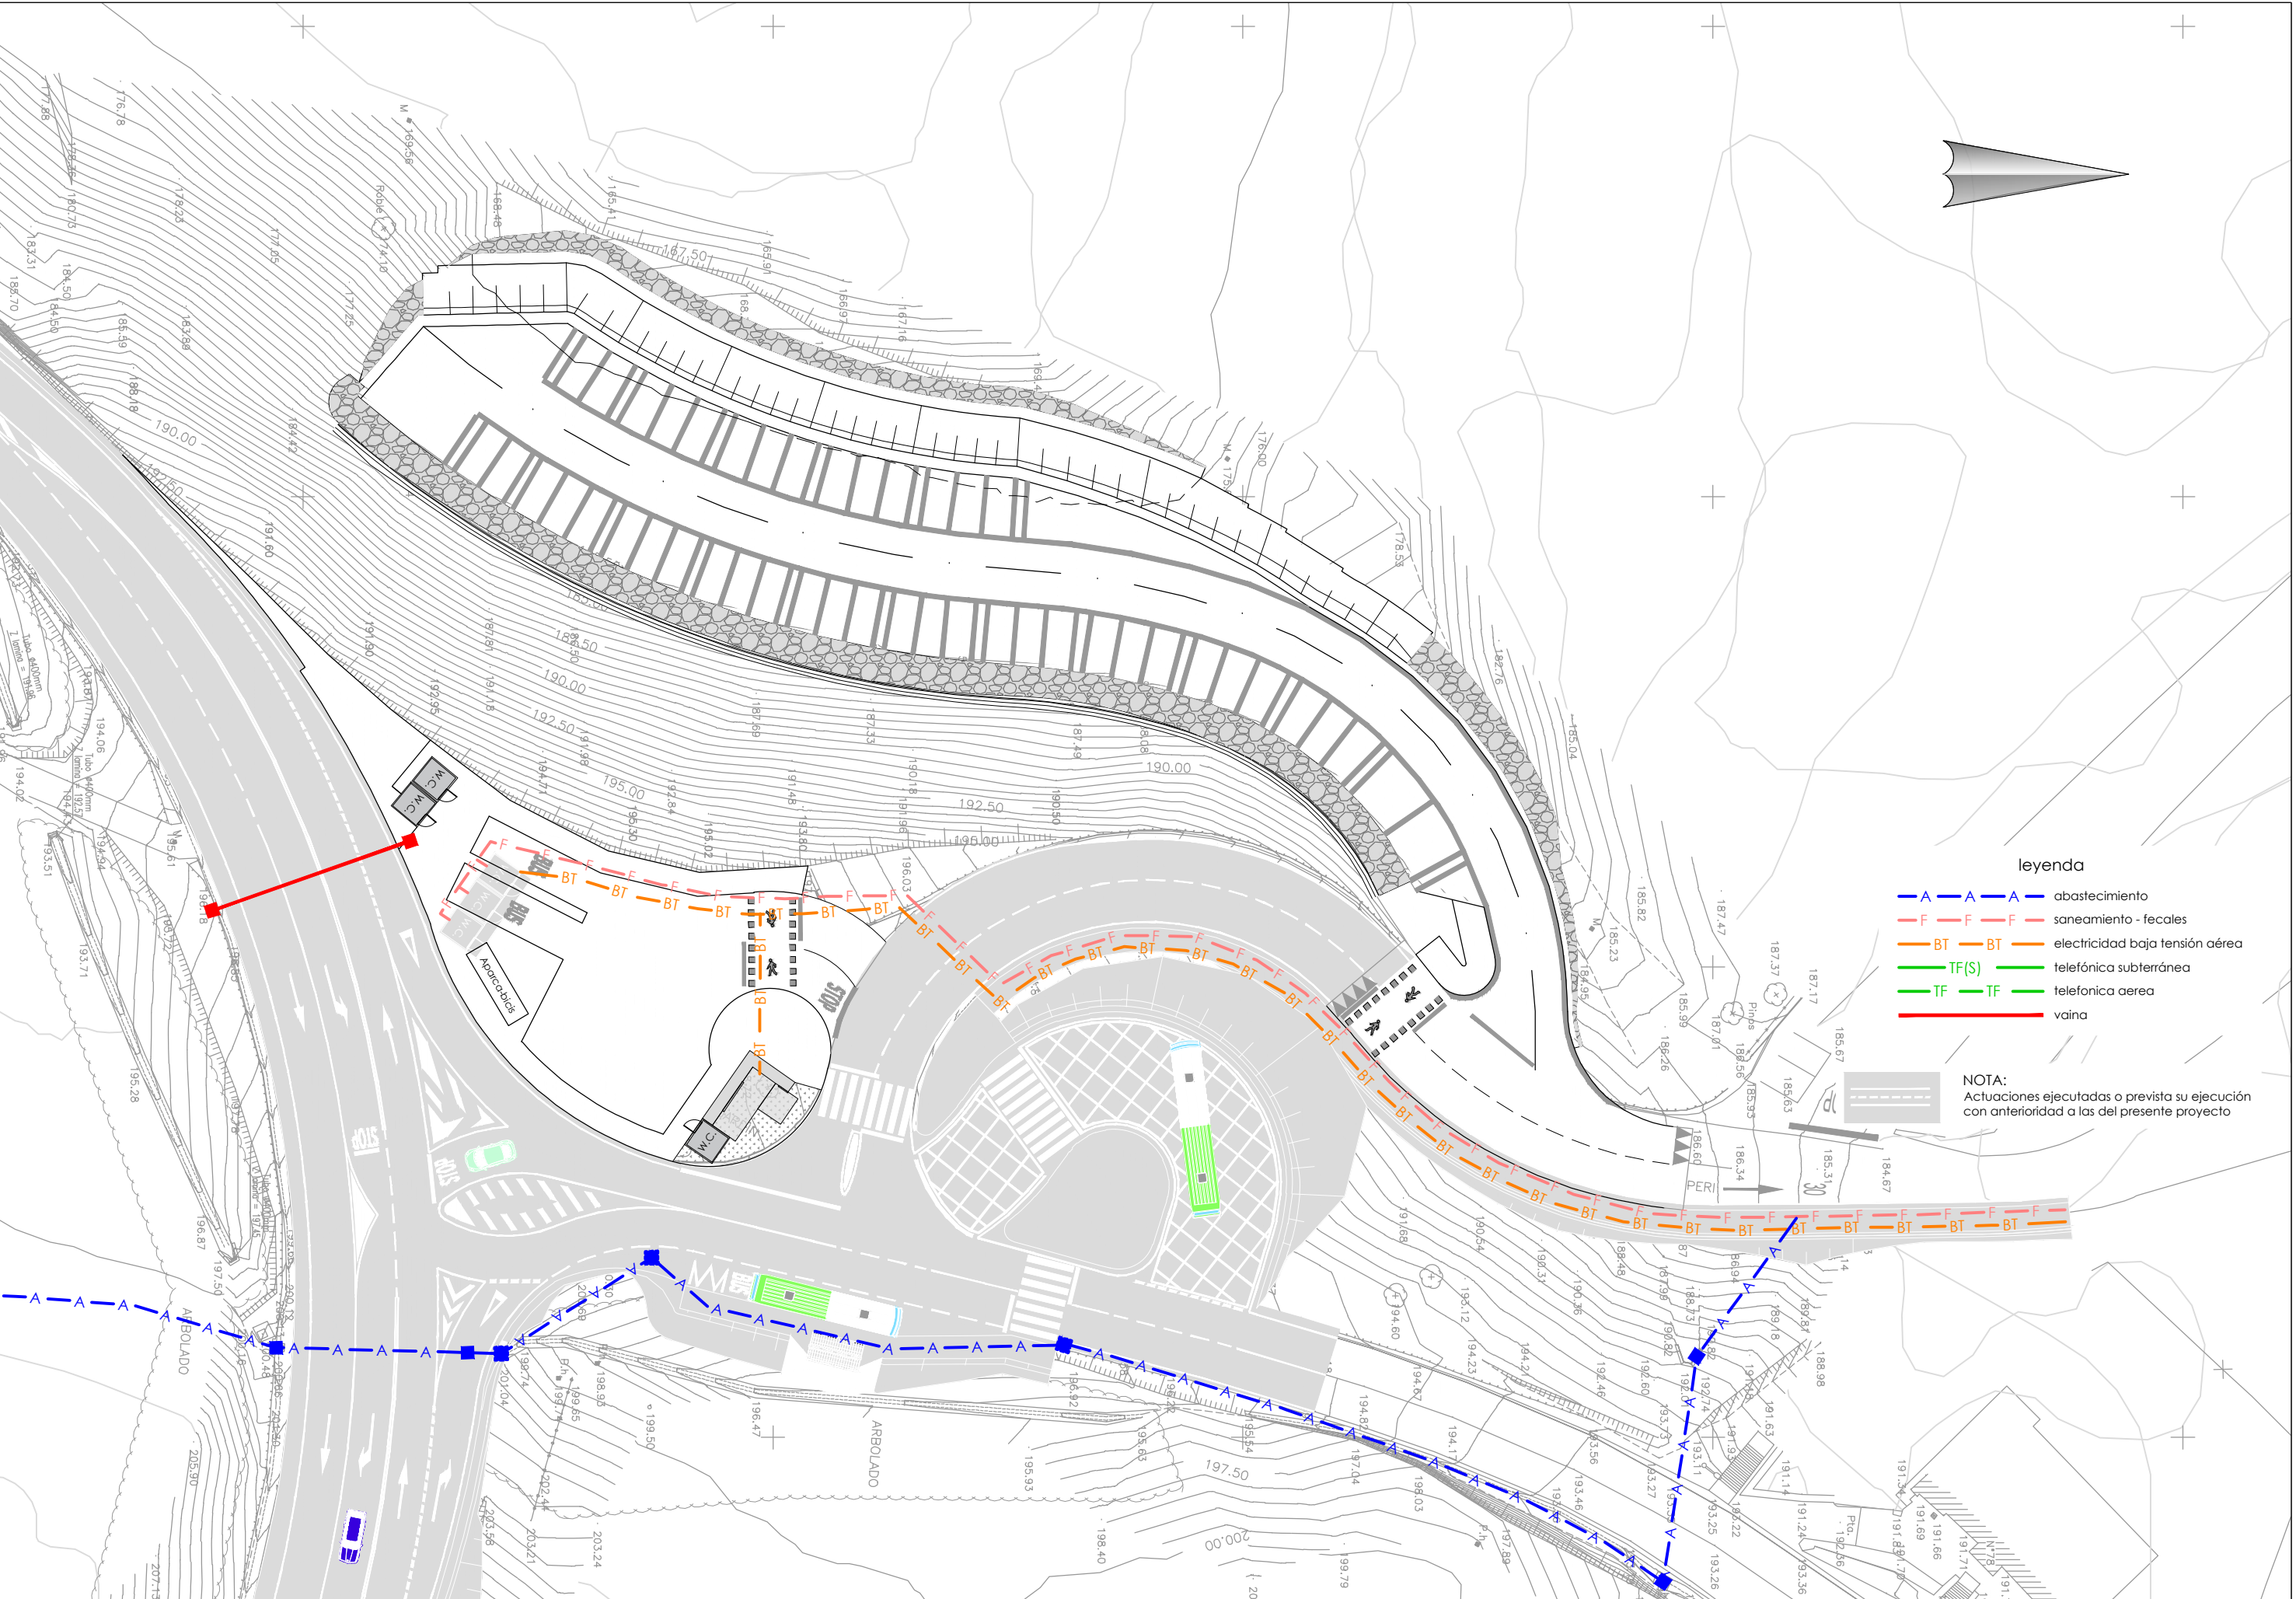


P:\vivos\X00000100\X0000100000000000000202 Vígentes\05_PC_URBANIZACIÓN MENDEBALDE\02 PLANOS\10_SEÑALIZACIÓN\10010101SEÑA.dwg

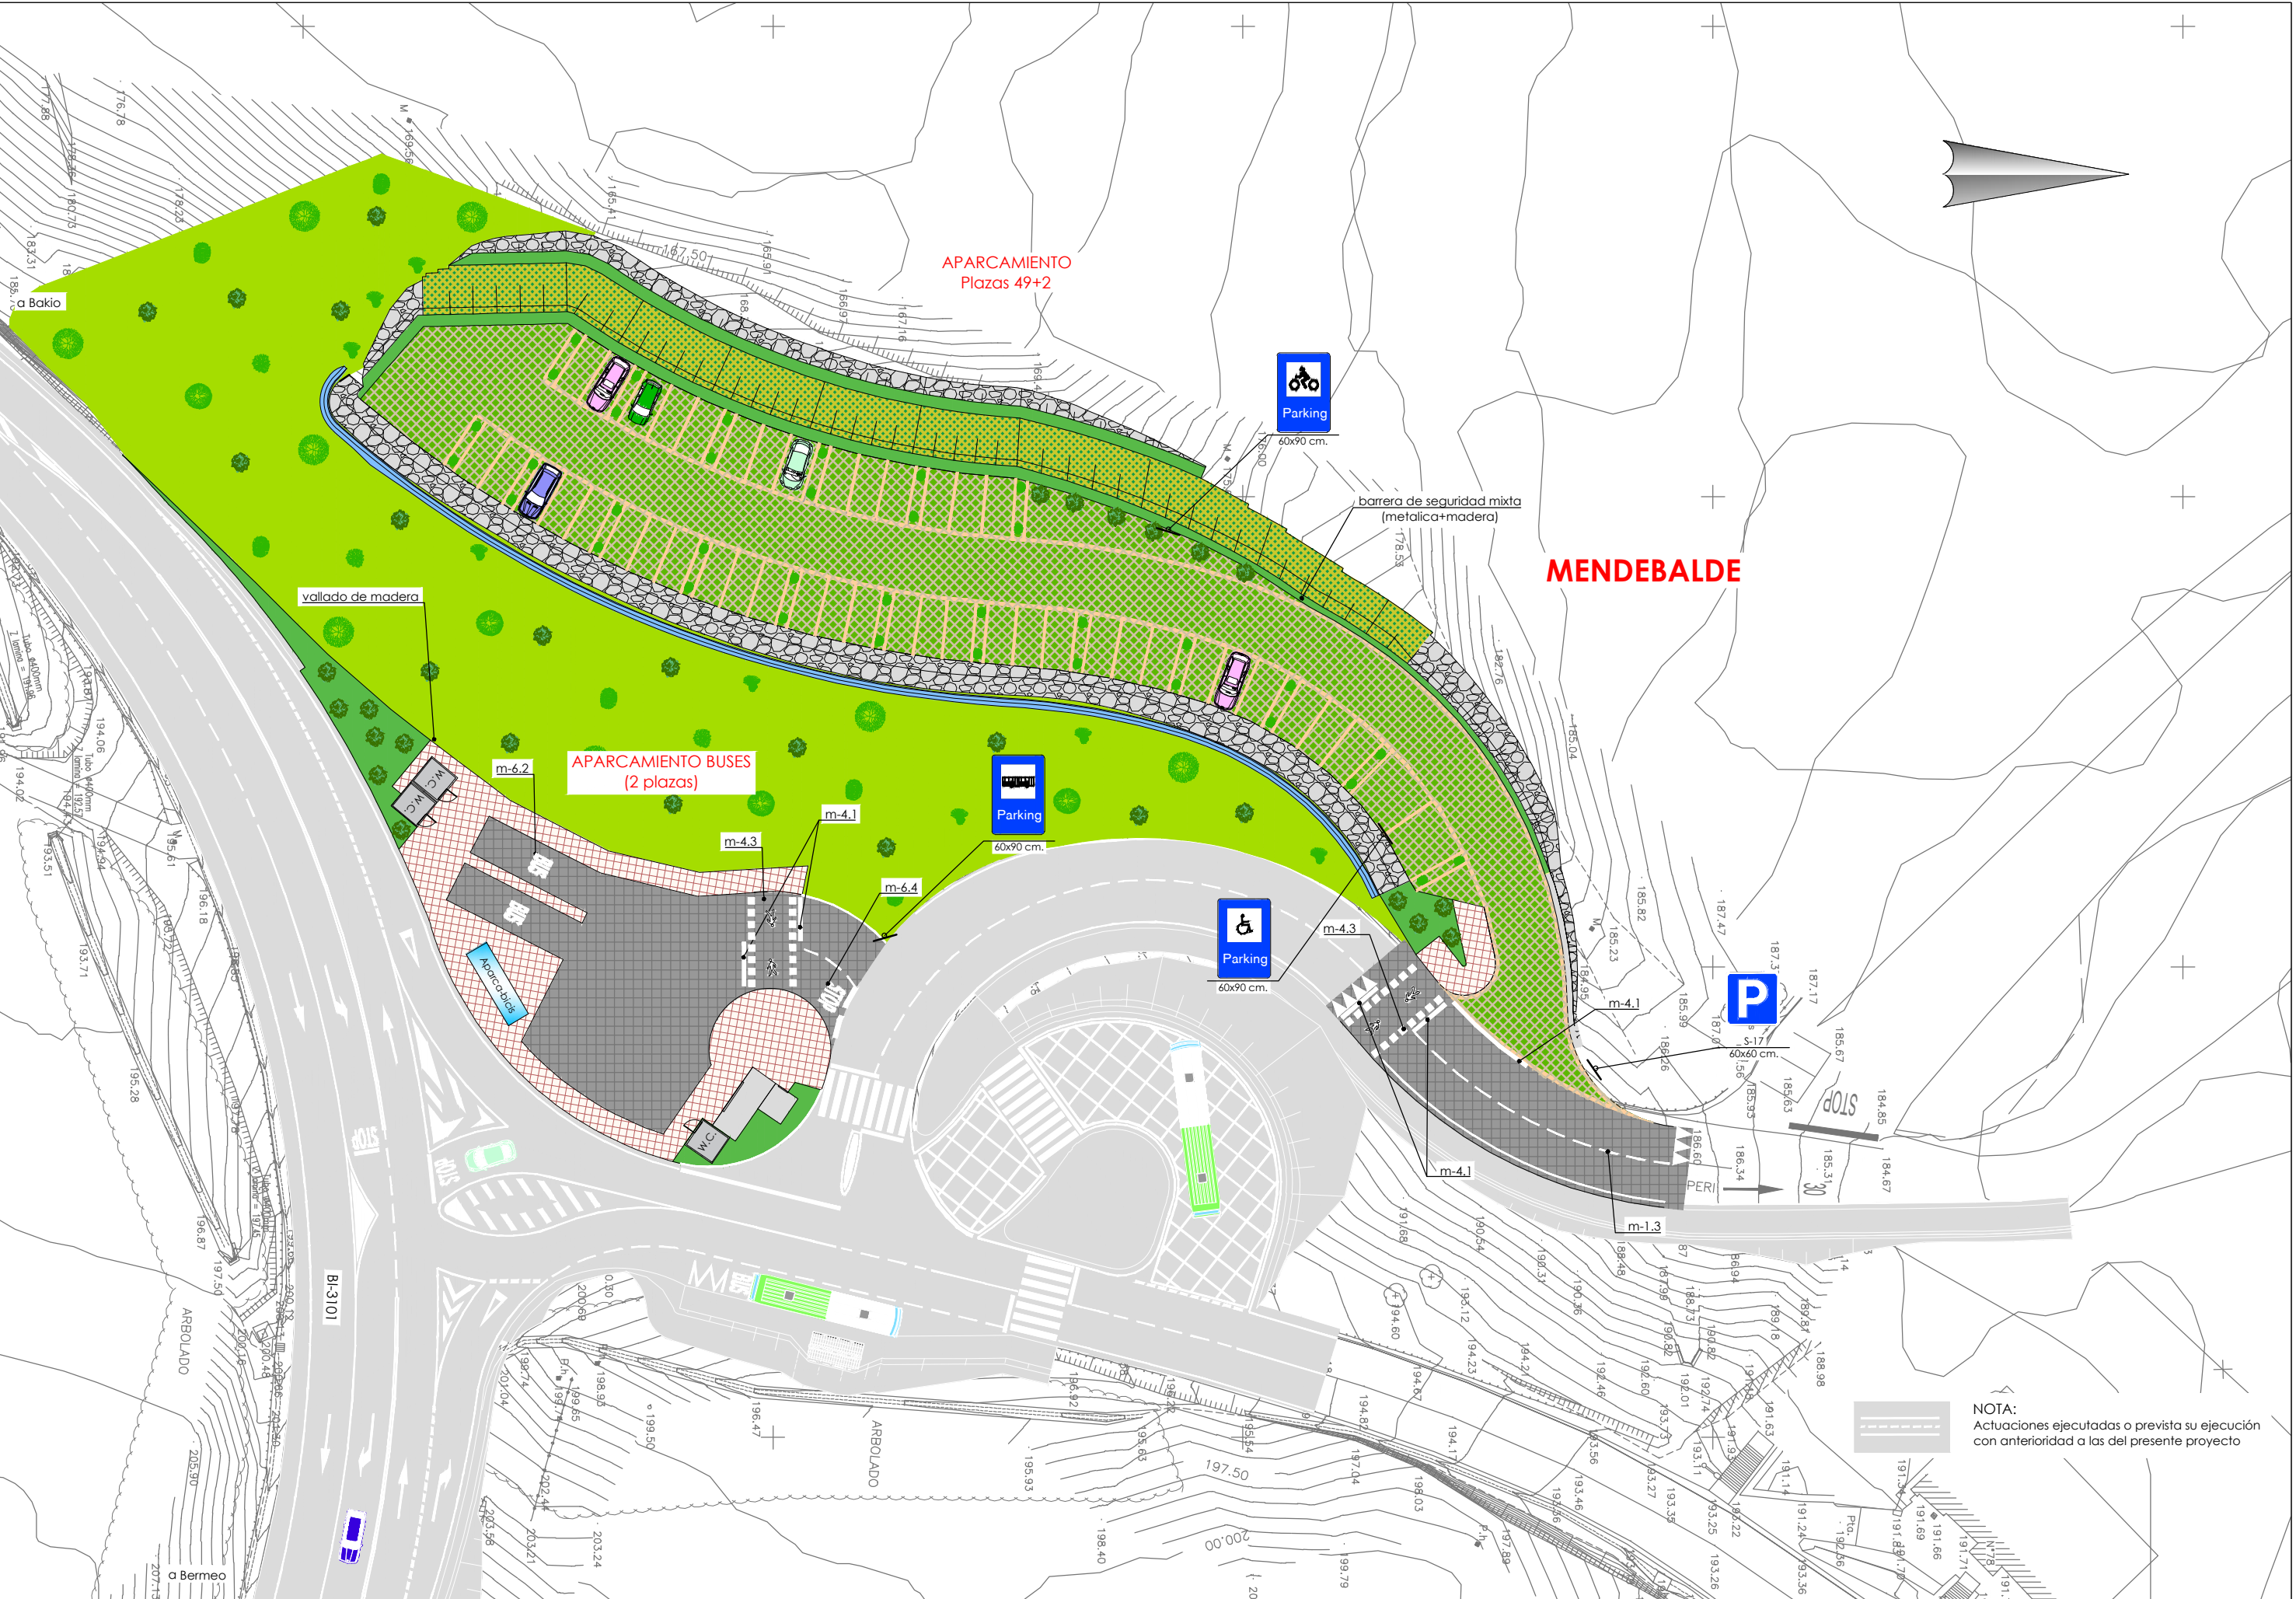

NOTA:
Actuaciones ejecutadas o prevista su ejecución
con anterioridad a las del presente proyecto

P:\Vivos\X00000100\X00001 000000000000002\02 Vígentes\05_PC_URBANIZACIÓN_MENDEBALDE\02 PLANOS\10_SEÑALIZACIÓN\100102h01-02Detalles-Vert.dwg

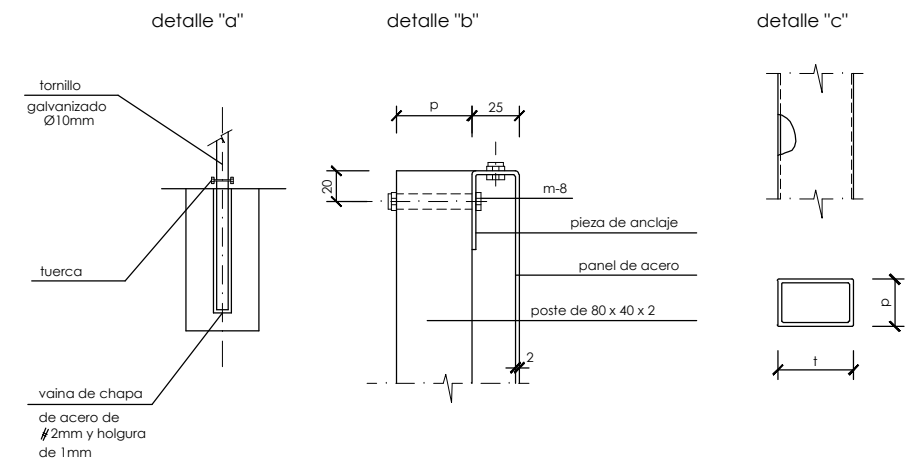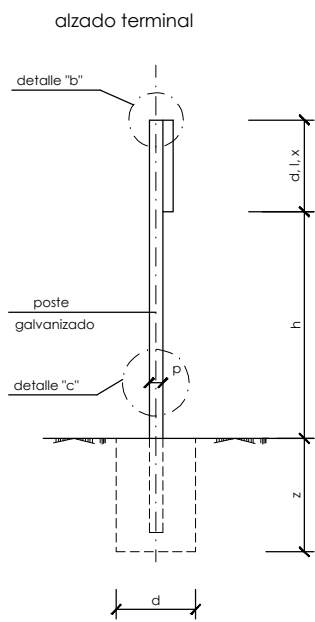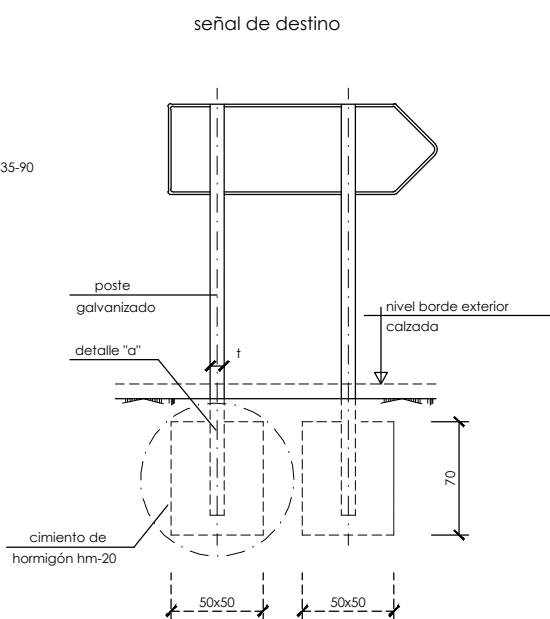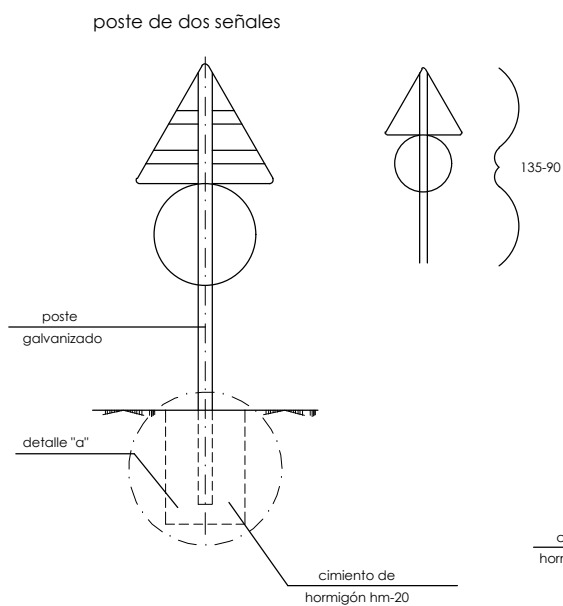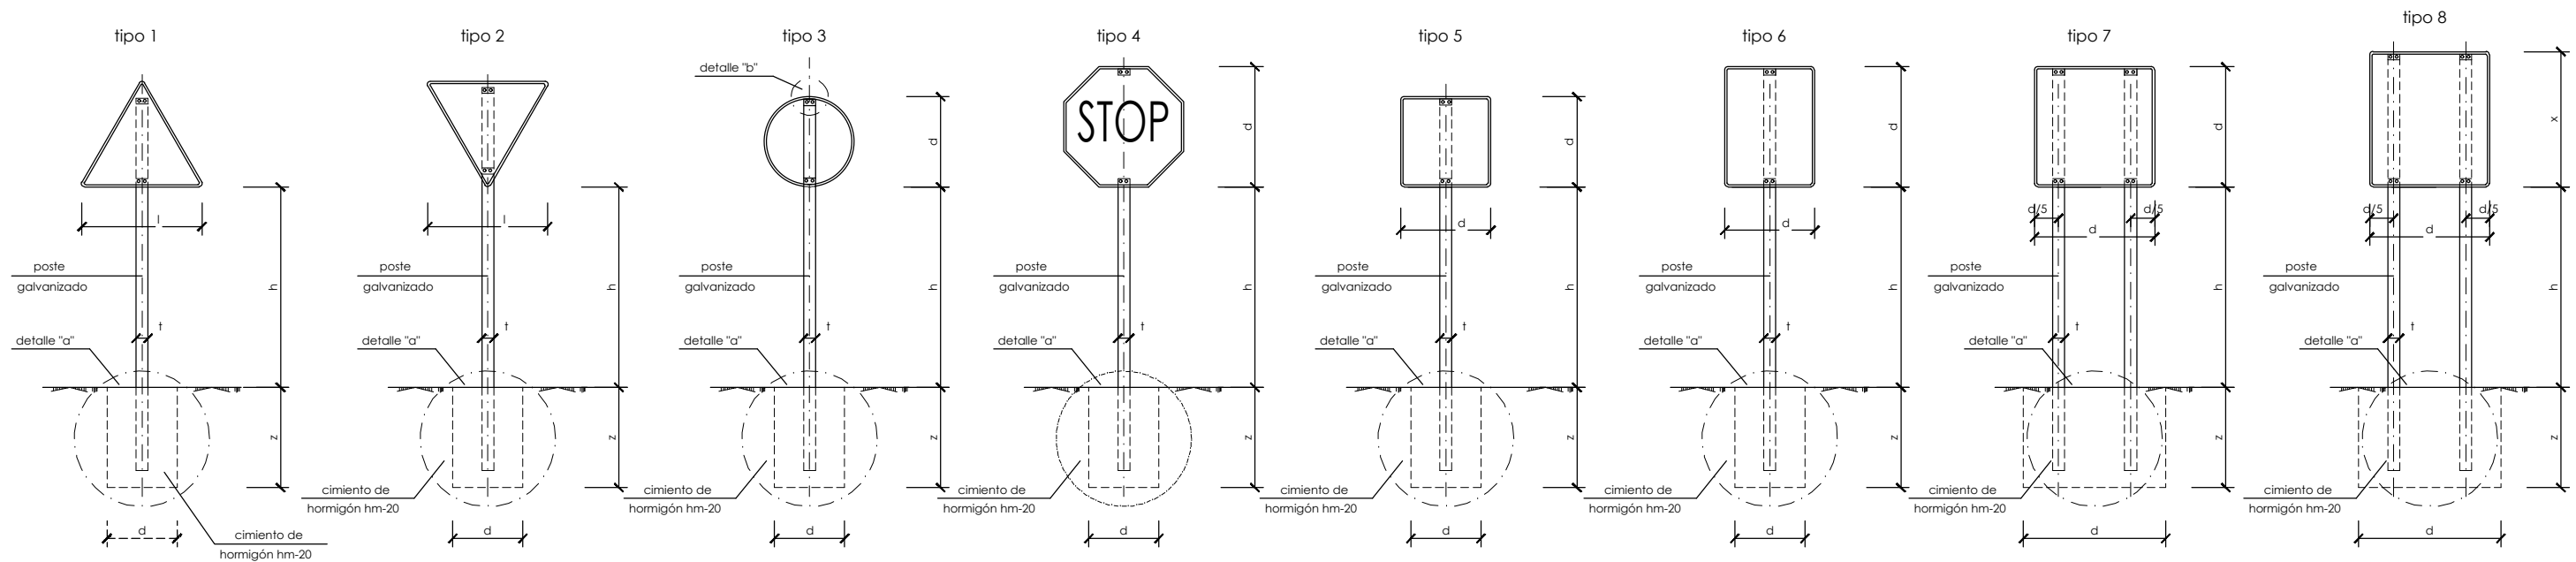



serie		serie a							serie b						serie c					
señal tipo		1	3	4	5	6	7	8	1	2	3	4	5	6	1	2	3	4	5	6
altura=hm		2.00	2.00	2.00	2.00	2.00	2.00	2.00	1.90	1.90	1.90	1.90	1.90	1.90	1.50	1.50	1.50	1.50	1.50	1.50
medidas tubo mm	t	120	100	120	100	120	100	120	100	100	100	100	100	120	80	80	80	80	80	80
	p	60	60	60	80	80	60	60	50	60	50	50	60	60	40	40	40	40	40	40
	e	3	3	3	3	4	3	3	3	3	3	3	3	3	2	2	2	2	2	2
cimentación cm	d	70	80	90	80	90	155/60	125/60	80	60	65	70	80	90	50	50	50	50	50	50
	z	100	90	90	100	105	80	100	80	90	80	80	80	90	70	70	70	70	70	80

notas:-

- las características de las señales (color, dimensiones, abecedario, etc...) según las normas 8.1-i.c. del ministerio de fomento
- las señales informativas se situarán de tal modo que la cara del texto se oriente hacia el tráfico, formando en planta el panel ángulo de 5-10 con la normal del eje
- las cimentaciones serán en los todos los casos cilíndricas de diámetro d






tipo de señal		1 y 2	3	4	5 y 7	6 y 8
clases de carretera	serie a					
	serie b					
	serie c					

P:\Vivos\X00000100\X00001000000000000020202 Vigentes\05_PC_URBANIZACIÓN_MENDEBALDE\02_PLANOS\10_SEÑALIZACIÓN\100102h01-02Detalles-Vert.dwg

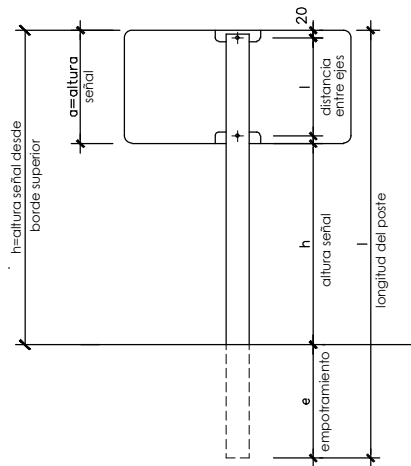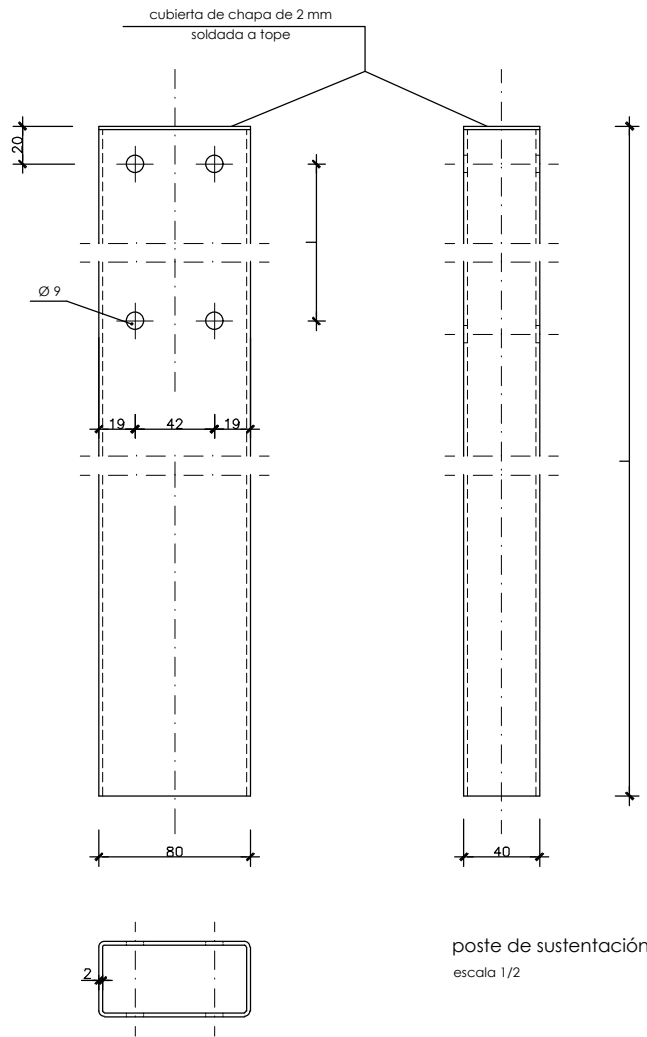


en intersecciones deberán dejar totalmente libre la altura comprendida entre 0,90m y 1,20m.
en isletas pavimentadas o aceras se definen para h=0,90 (h=0,90-a)

nota: en este plano se indican, a título orientativo, las características generales de marcas viales y seVales. se incluyen para mayor aclaración diferentes ejemplos.

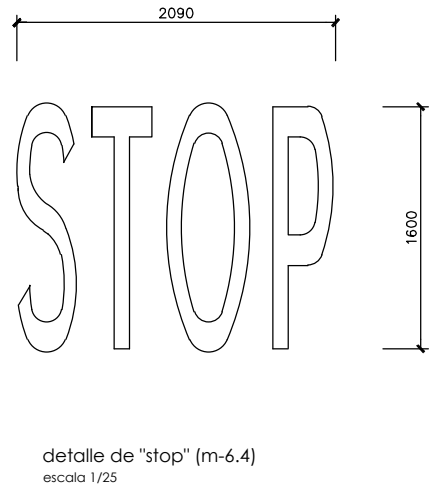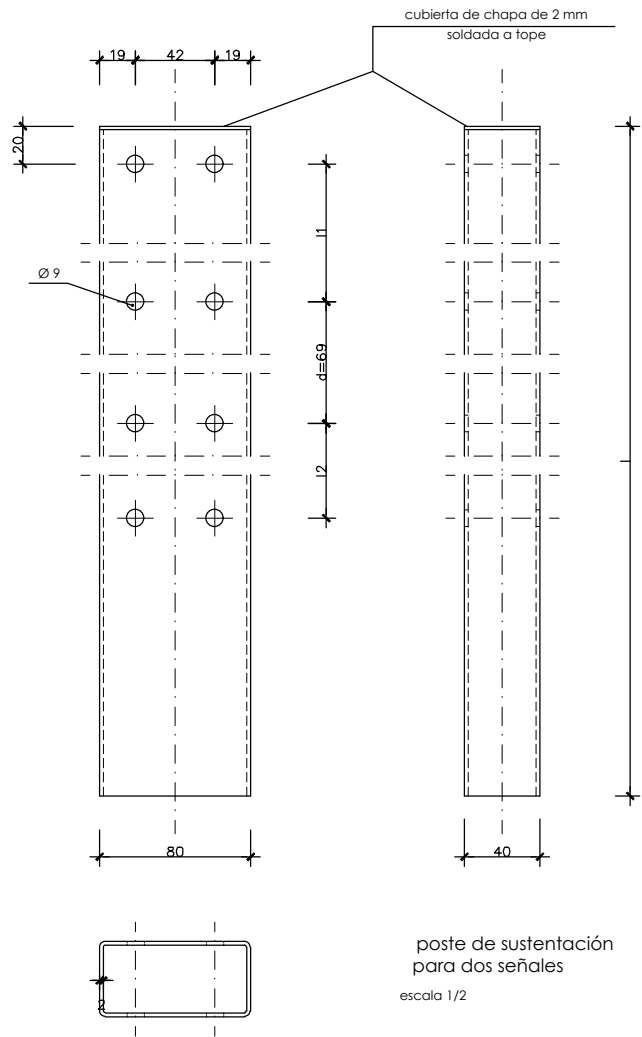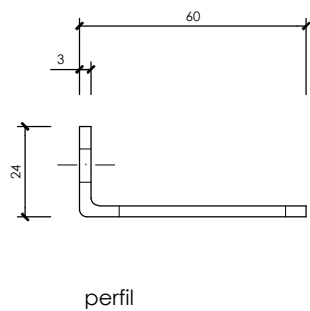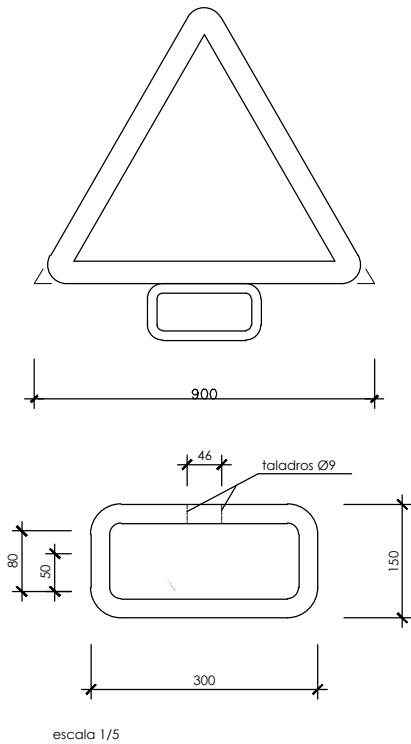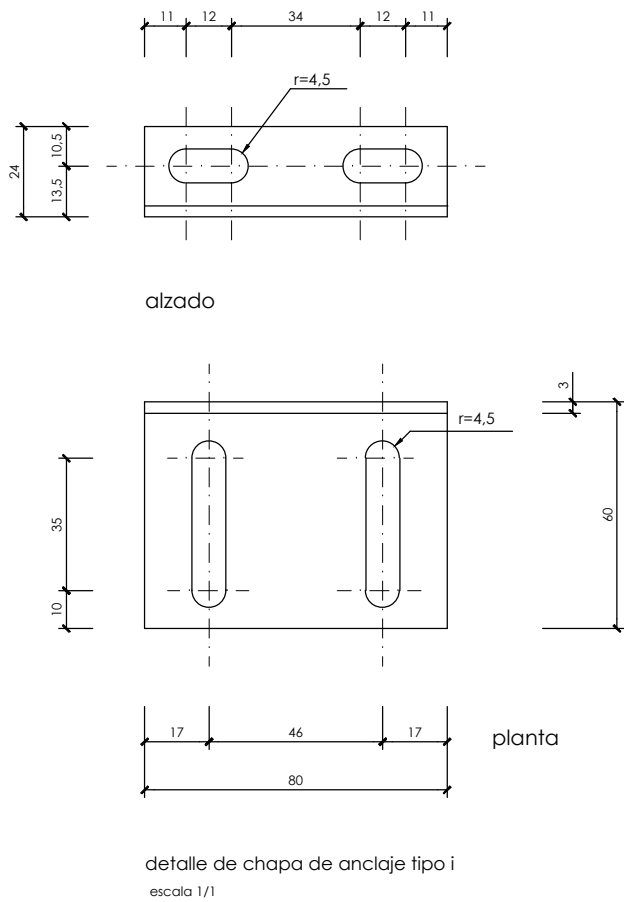

P:\Vivos\X00000100\X0000100000000000000202 Vígentes\05_PC_URBANIZACIÓN MENDEBALDE\02 PLANOS\10_SEÑALIZACIÓN\100201h01BARR.dwg




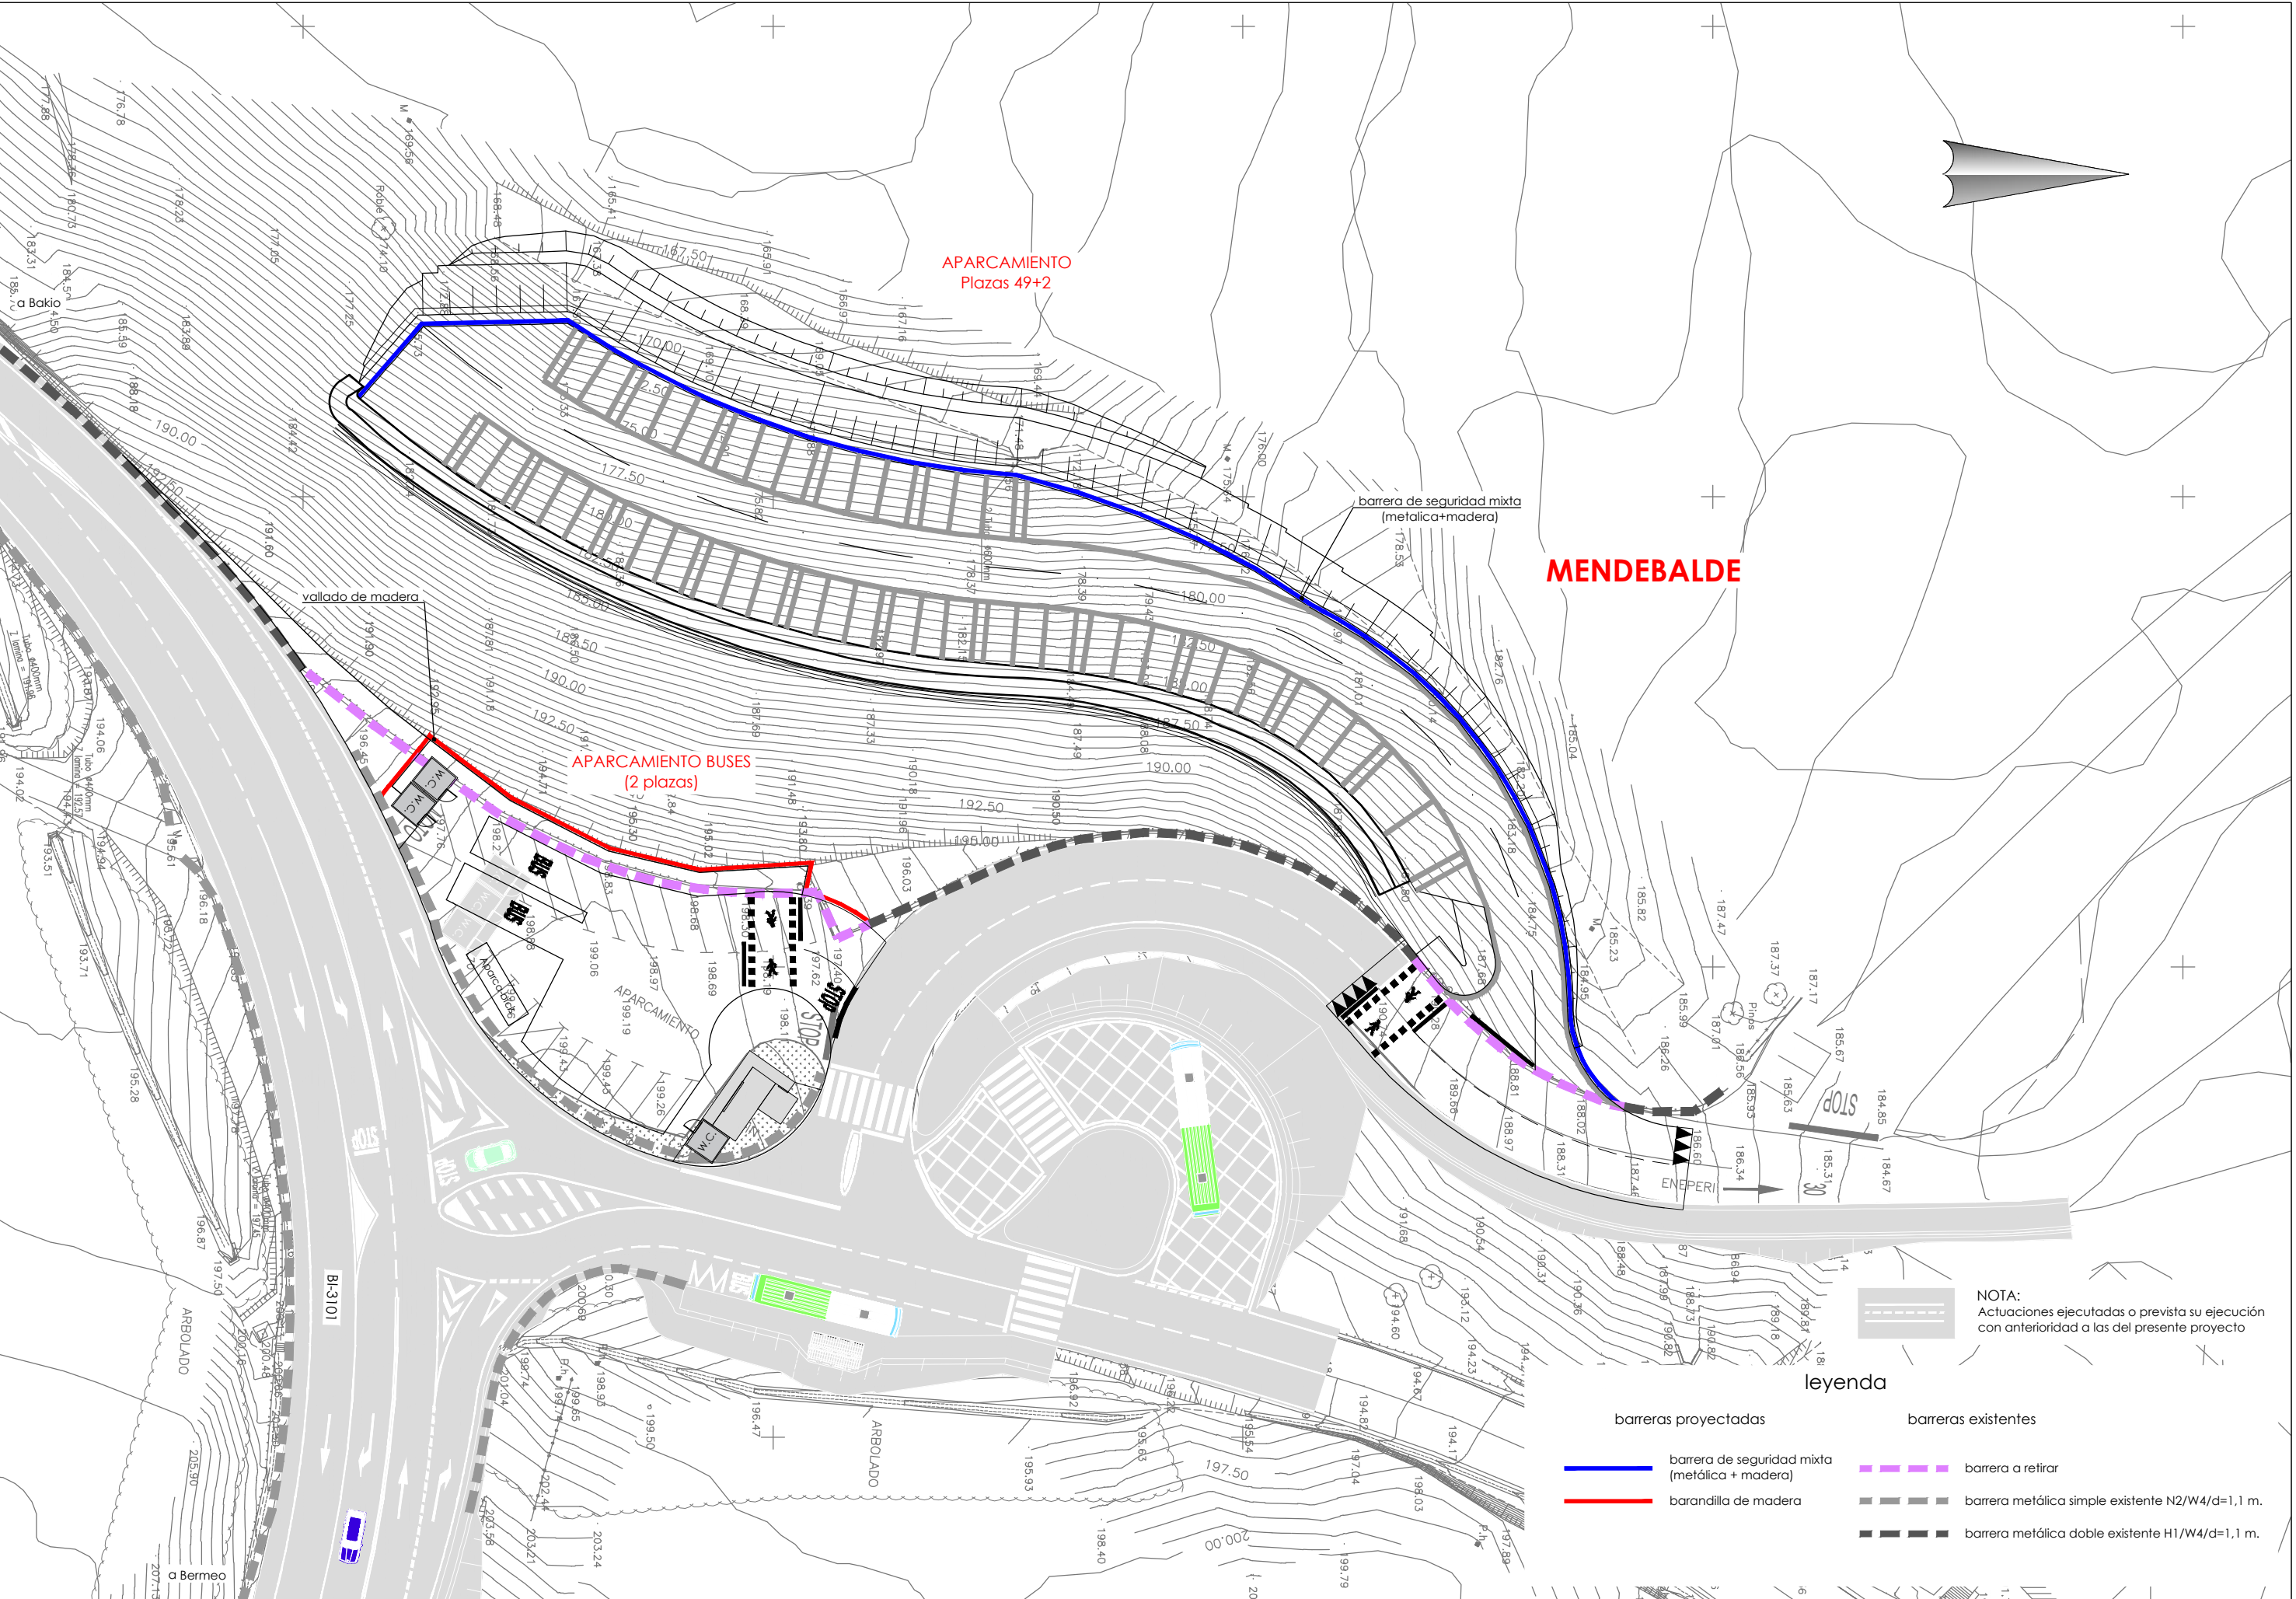


NOTA:
Actuaciones ejecutadas o prevista su ejecución
con anterioridad a las del presente proyecto


leyenda

- | barreras proyectadas | barreras existentes |
|--|--|
| barrera de seguridad mixta (metálica + madera) | barrera a retirar |
| barandilla de madera | barrera metálica simple existente N2/W4/d=1,1 m. |
| | barrera metálica doble existente H1/W4/d=1,1 m. |


P:\vivos\X00000100\X00001000000000000000002\02 Vígentes\05_PC_URBANIZACIÓN_MENDEBALDE\02_PLANOS\10_SEÑALIZACIÓN\10020202h01DTBA.dwg

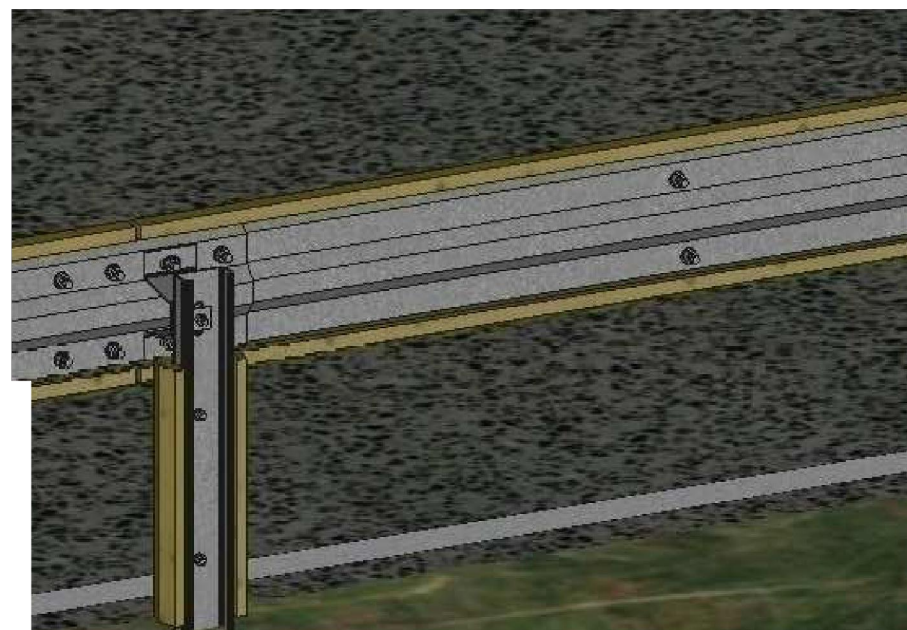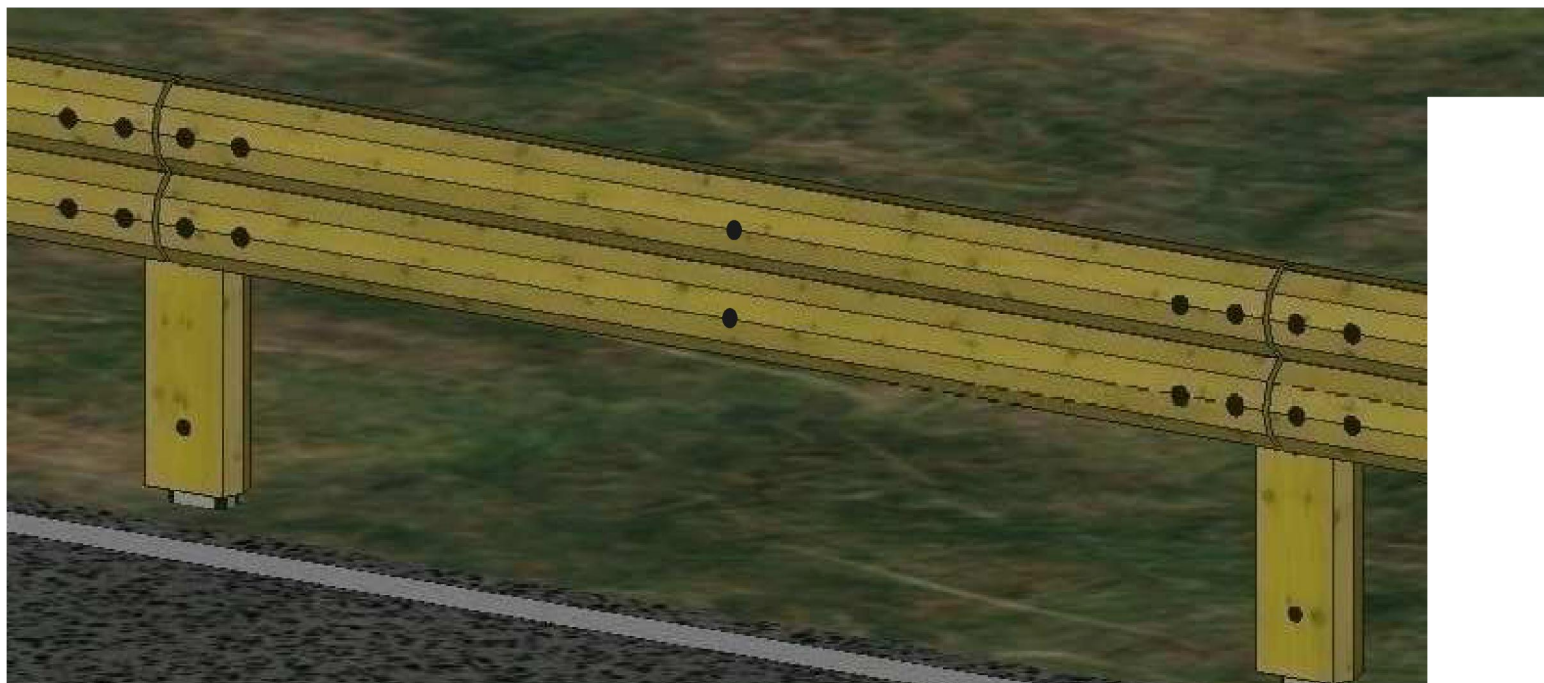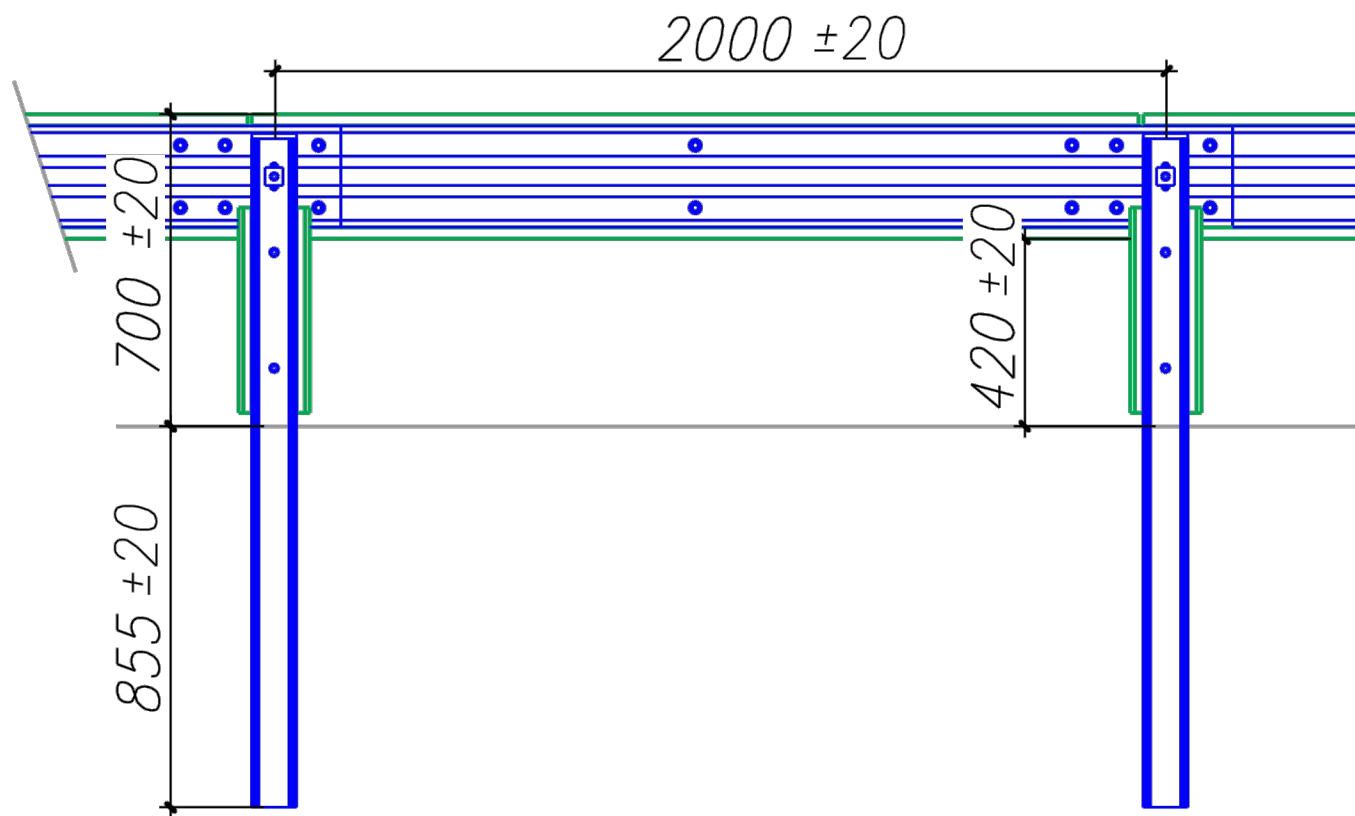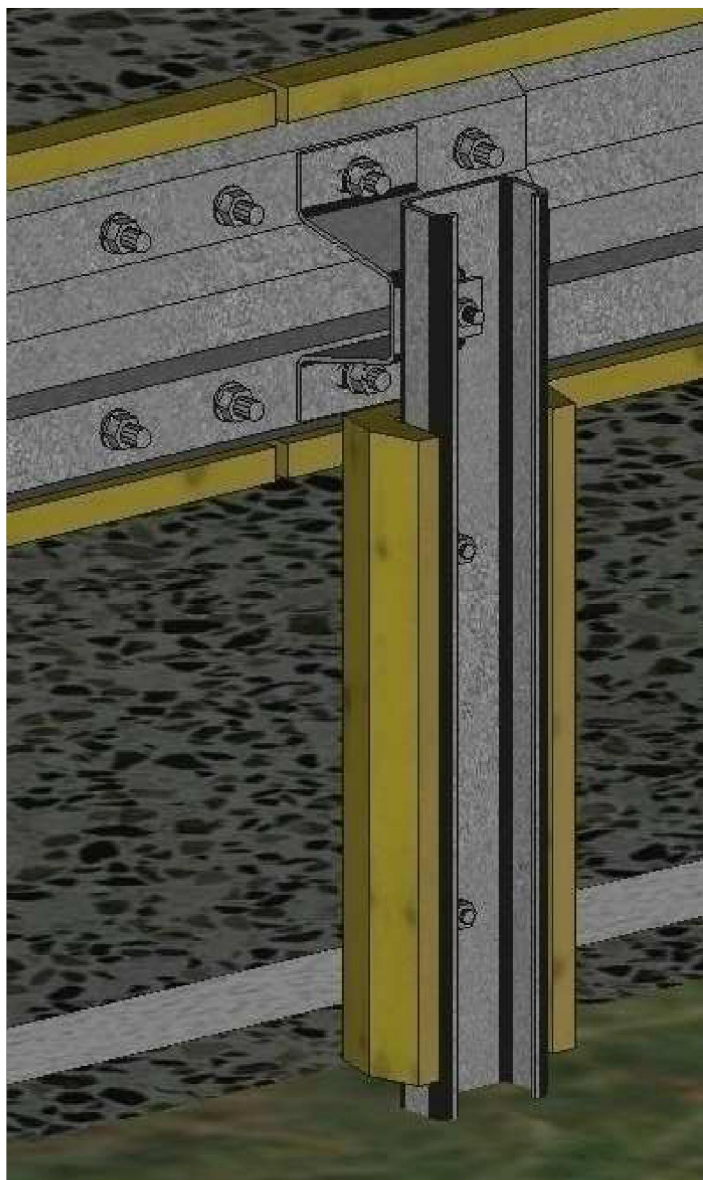


P:\vivos\X00000100\X0000100000000000000202 Vígentes\05_PC_URBANIZACIÓN_MENDEBALDE\02 PLANOS\10_SEÑALIZACIÓN\1002020202DTBA.dwg

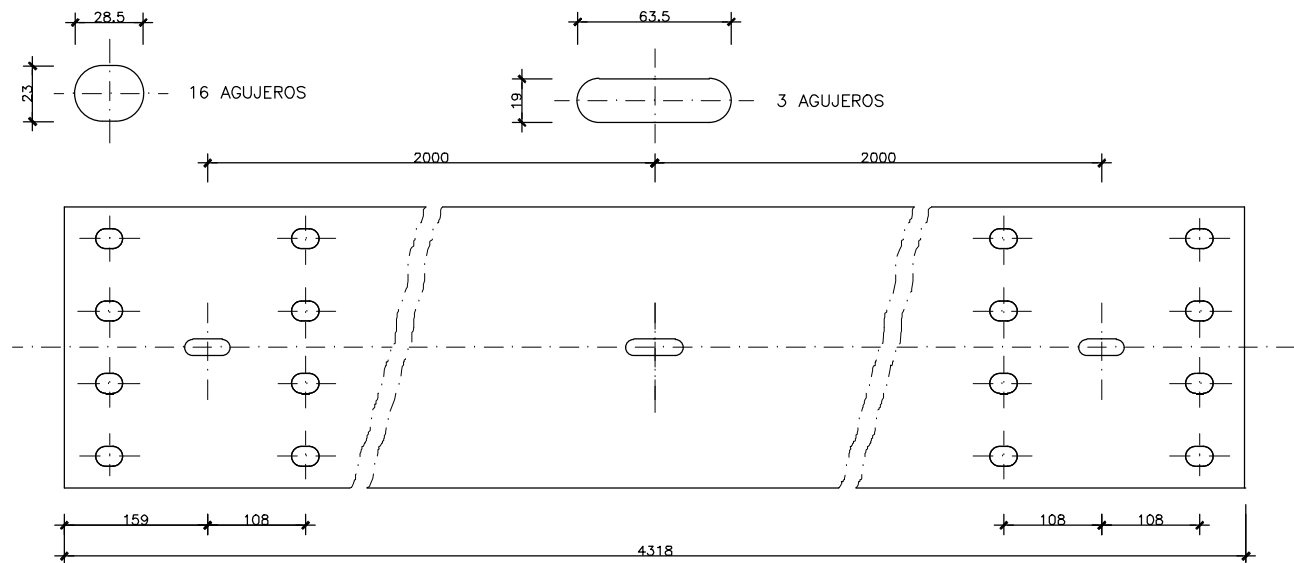



VALLA RECTA ESTANDAR
COTAS EN MILIMETROS

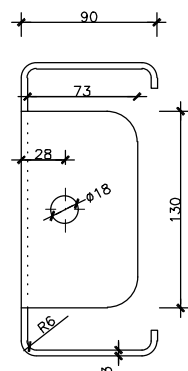


SEPARADOR ESTANDAR
COTAS EN MILIMETROS
ESCALA 1/25

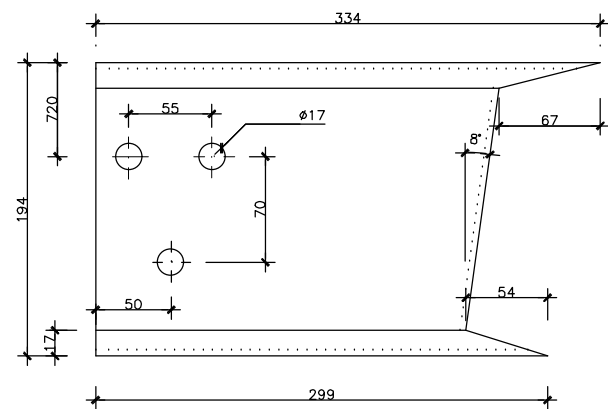

POSTE CON PIE PARA PRETIL

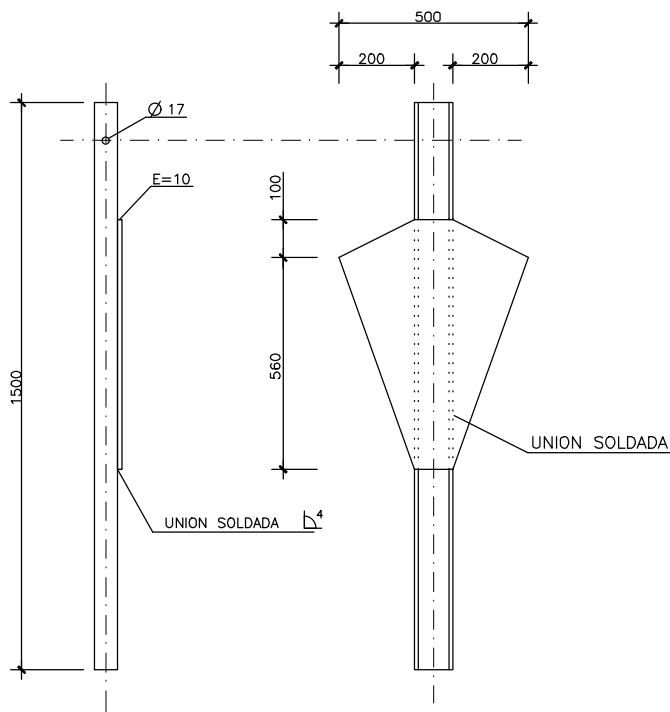
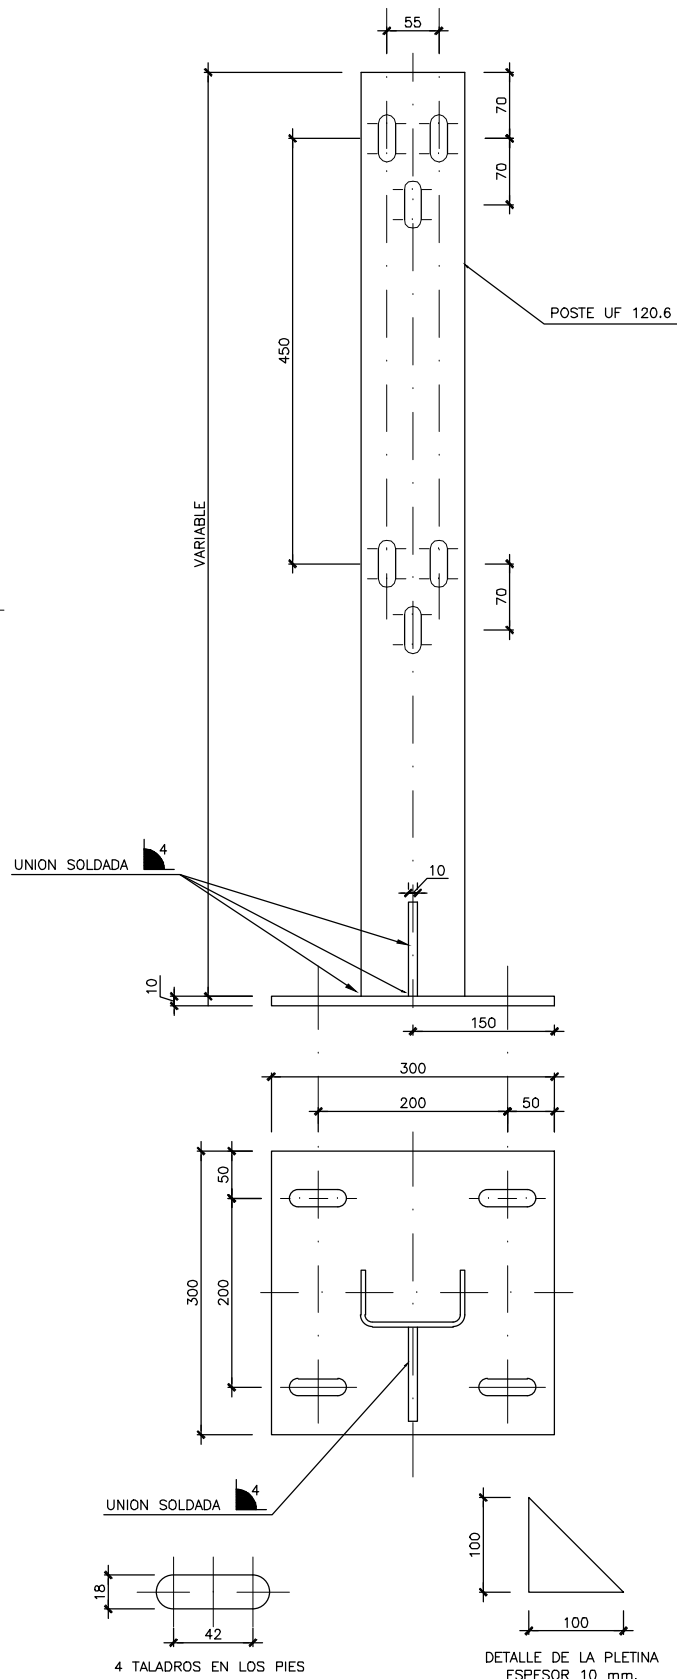


POSTES CON CHAPA SOLDADA
COTAS EN MILIMETROS
ESCALA 1/10

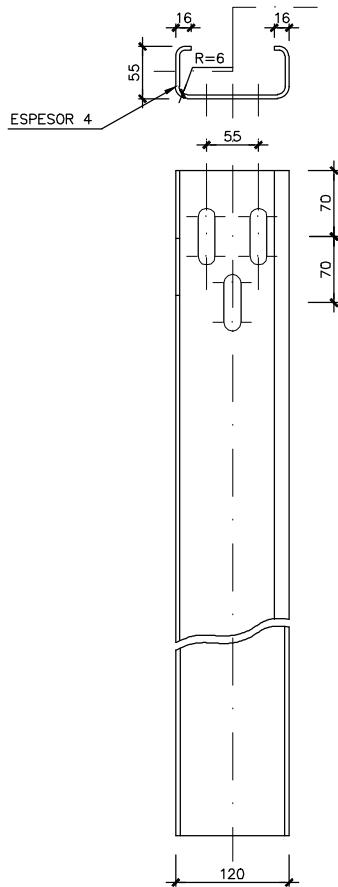

C 120
COTAS EN MILIMETROS


P:\vivos\X00000100\X000010000000000000202 Vigentes\05_PC_URBANIZACIÓN_MENDEBALDE\02 PLANOS\10_SEÑALIZACIÓN\1002020h03DTBA.dwg

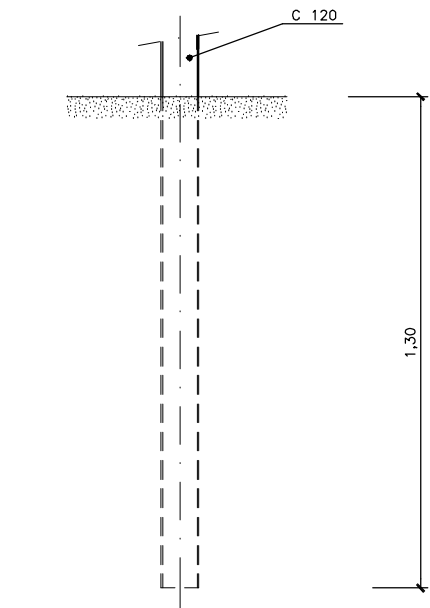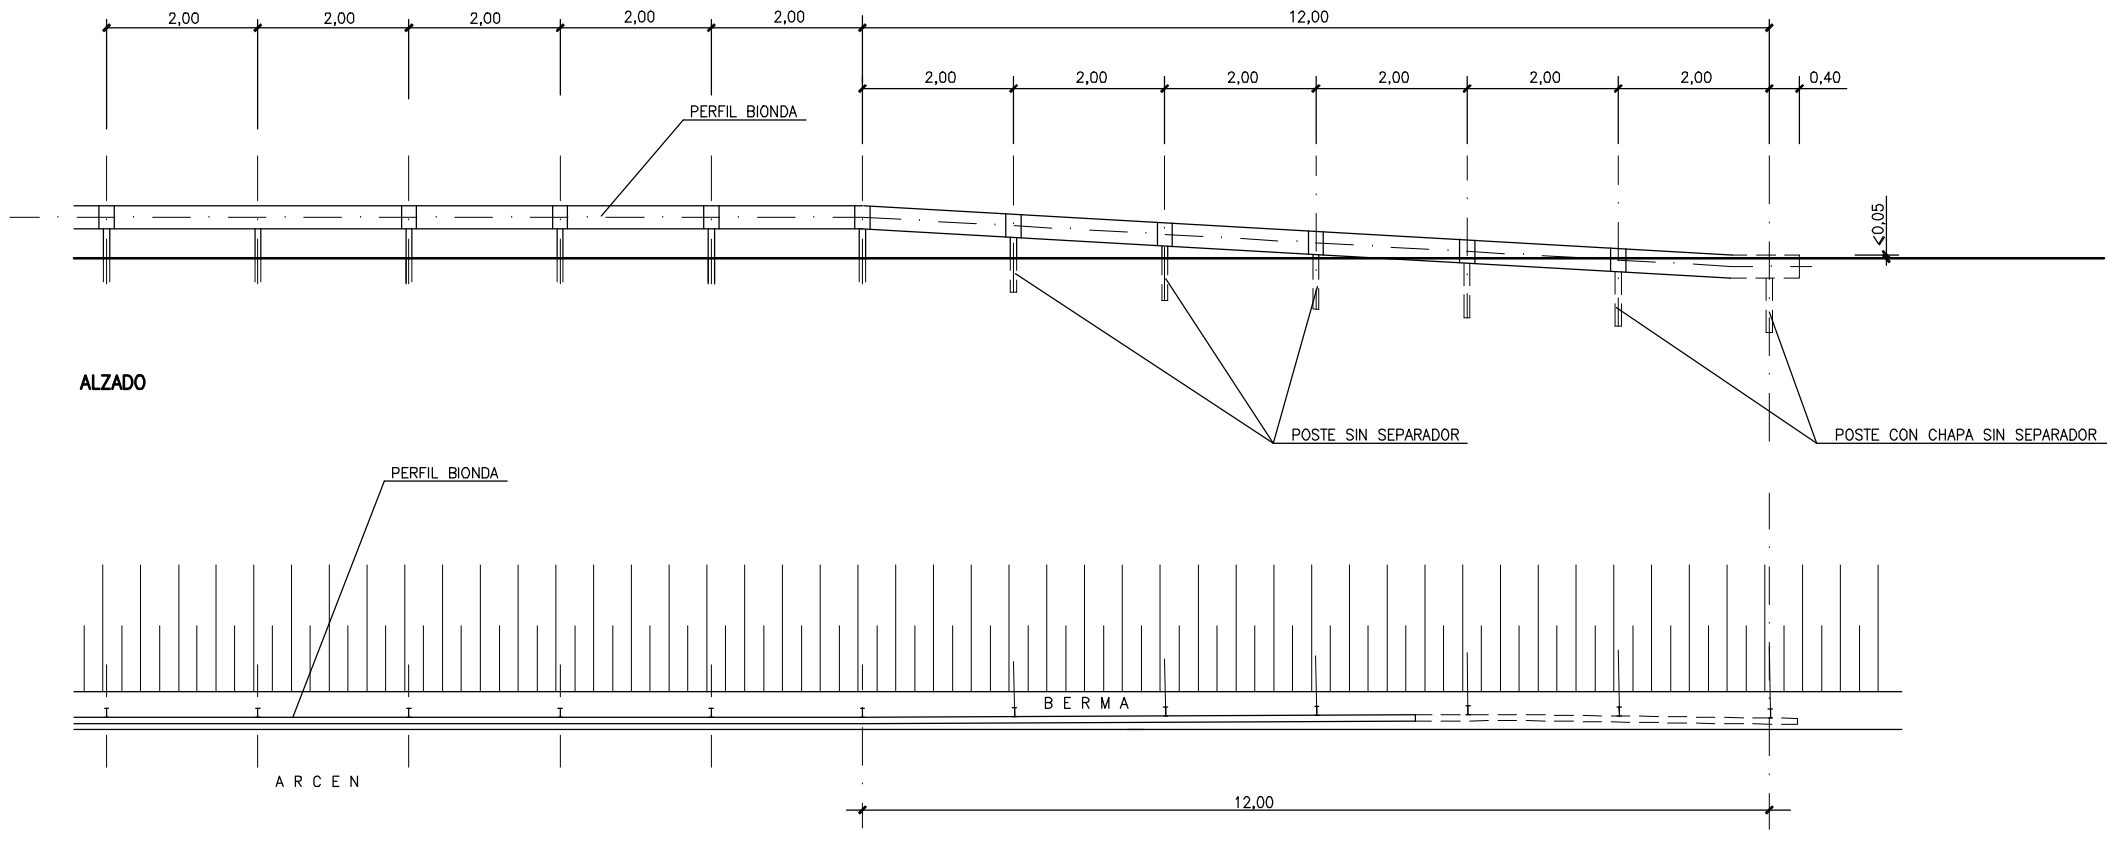


PROCEDIMIENTO DE HINCA EN TERRENO
ESCALA 1/10

PLANTA

TERMINAL DE BARRERA DE SEGURIDAD ABATIMIENTO NORMAL
ESCALA 1/50

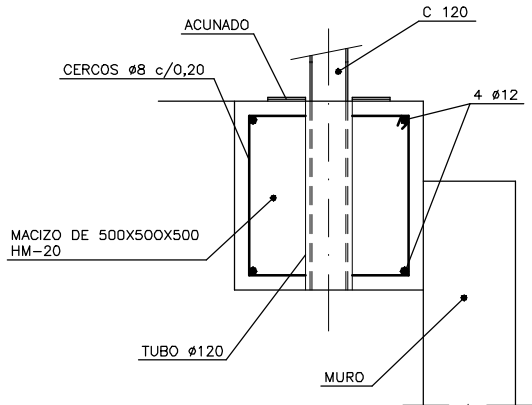

PROCEDIMIENTO SUJECION EN PROXIMIDAD DE MURO
ESCALA 1/10

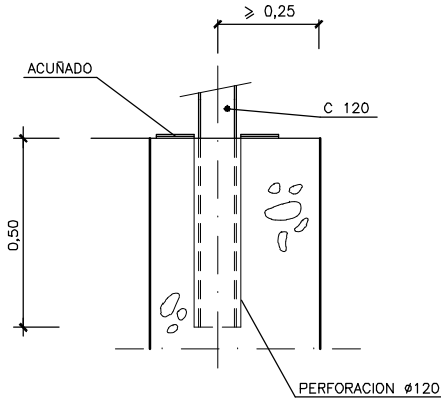


PROCEDIMIENTO SUJECION EN OBRA DE HORMIGON O DONDE LA HINCA RESULTE IMPOSIBLE
ESCALA 1/10

NOTAS


- 1.- LOS TRAMOS DE LAS BARRERAS ESTARAN UNIDOS ENTRE SI A SOLAPE, PROCURANDO QUE EL ESCALON DEL MISMO ESTE EN EL SENTIDO DE LA MARCHA
- 2.- COTAS EN MILIMETROS
- 3.- TODOS LOS ELEMENTOS DE LA BARRERA SERAN GALVANIZADOS
- 4.- LA PIEZA AMORTIGUADORA TENDRA UNA ANCHURA DE 50 MILIMETROS
- 5.- LAS BARRERAS IRAN PREFERENTEMENTE HINCADAS, COLOCANDOSE EL DADO DE HORMIGON CUANDO NO SEA POSIBLE

P:\vivos\X00000100\X00001000000000000002\02 Vigentes\05_PC_URBANIZACIÓN MENDEBALDE\02 PLANOS\11_FASES DE_OBRA\1102h01FASE-2.dwg

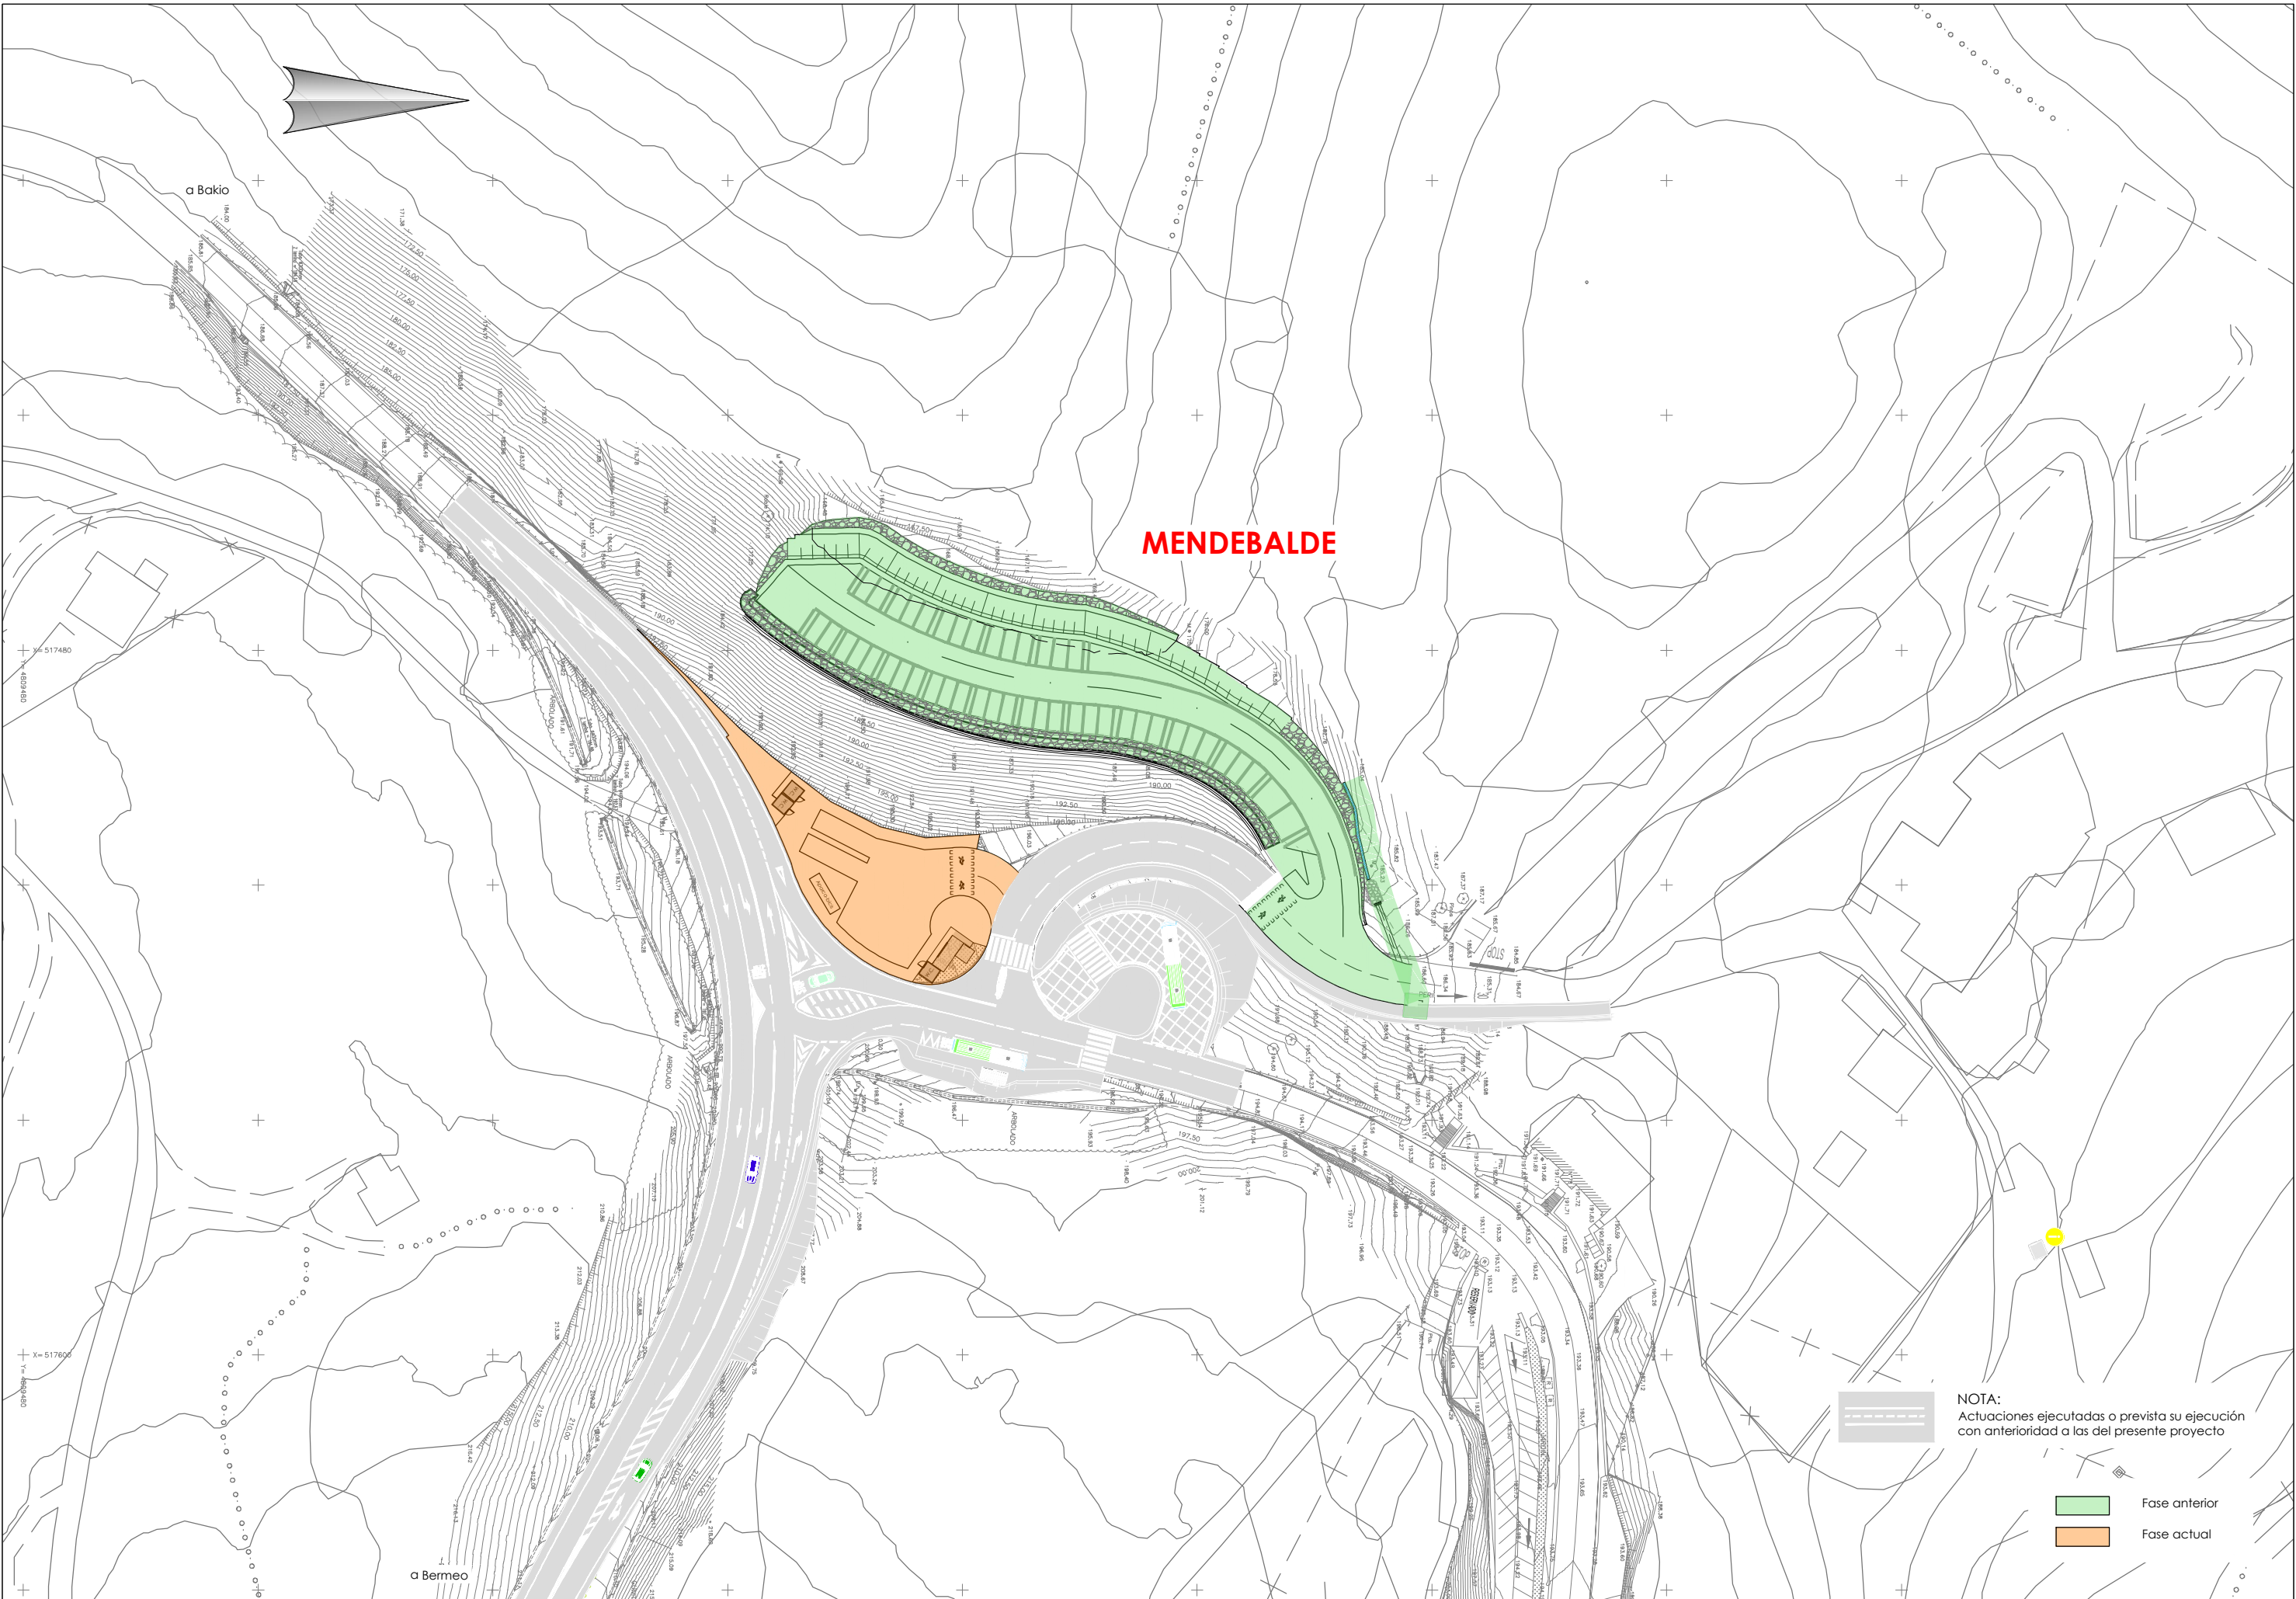

NOTA:
Actuaciones ejecutadas o prevista su ejecución
con anterioridad a las del presente proyecto





Fase anterior
Fase actual

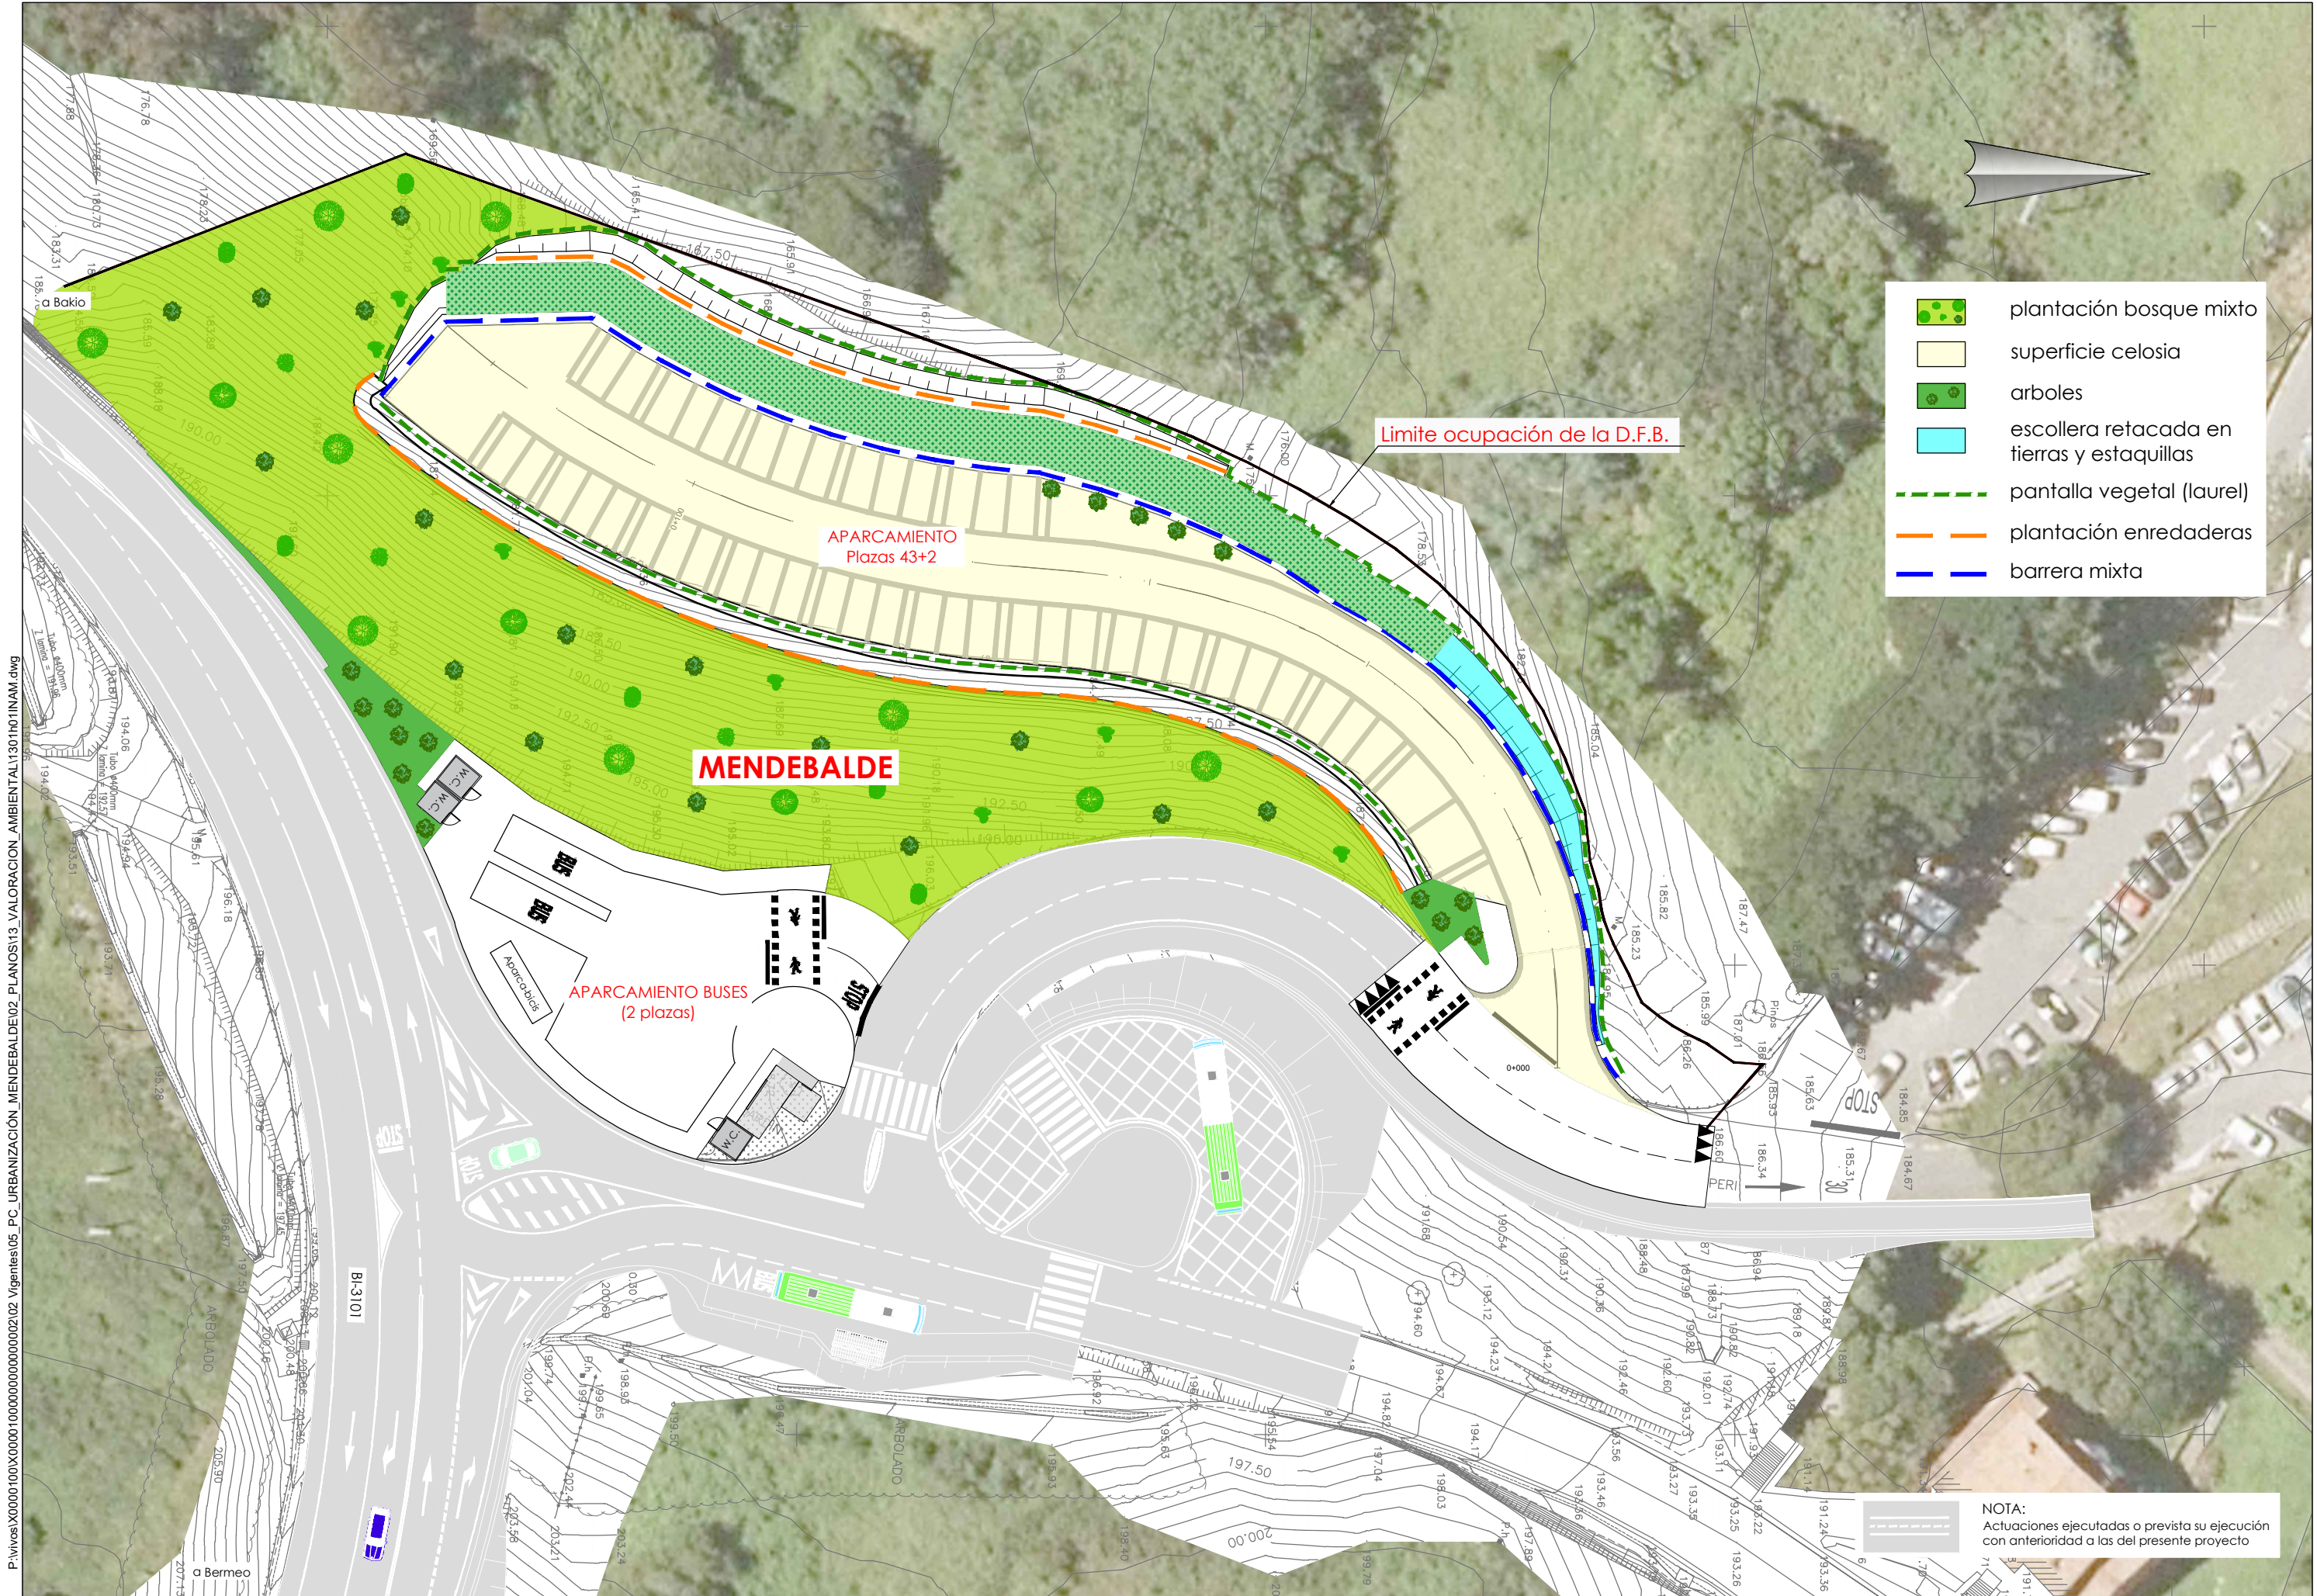


P:\vivos\X0000100\X0000100000000000000202 Vigentes\05_PC_URBANIZACIÓN_MENDEBALDE\02 PLANOS\13 VALORACIÓN AMBIENTAL\1301h01INAM.dwg

- plantación bosque mixto
- superficie celosía
- árboles
- escllera retacada en tierras y estaquillas
- pantalla vegetal (laurel)
- plantación enredaderas
- barrera mixta


NOTA:
Actuaciones ejecutadas o prevista su ejecución con anterioridad a las del presente proyecto

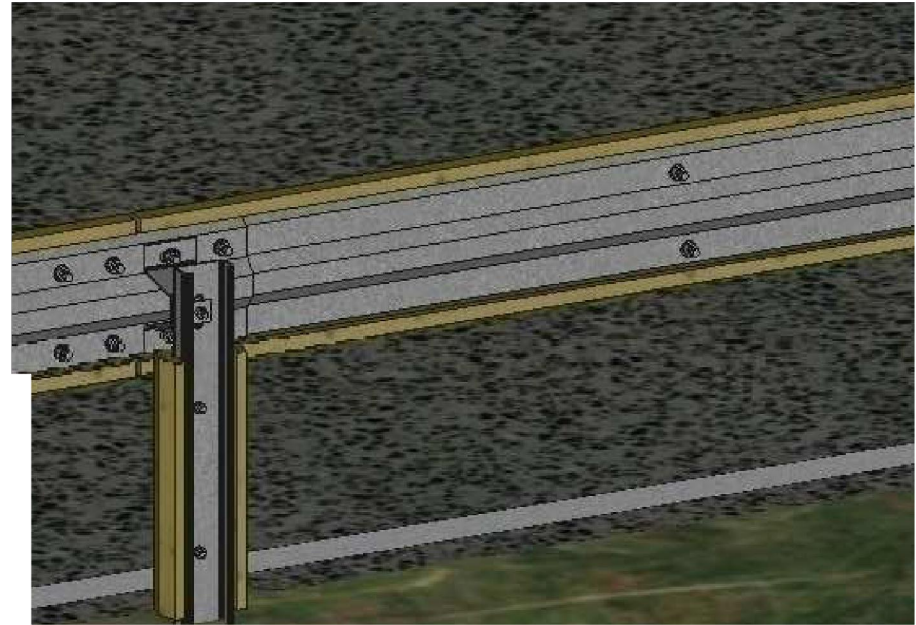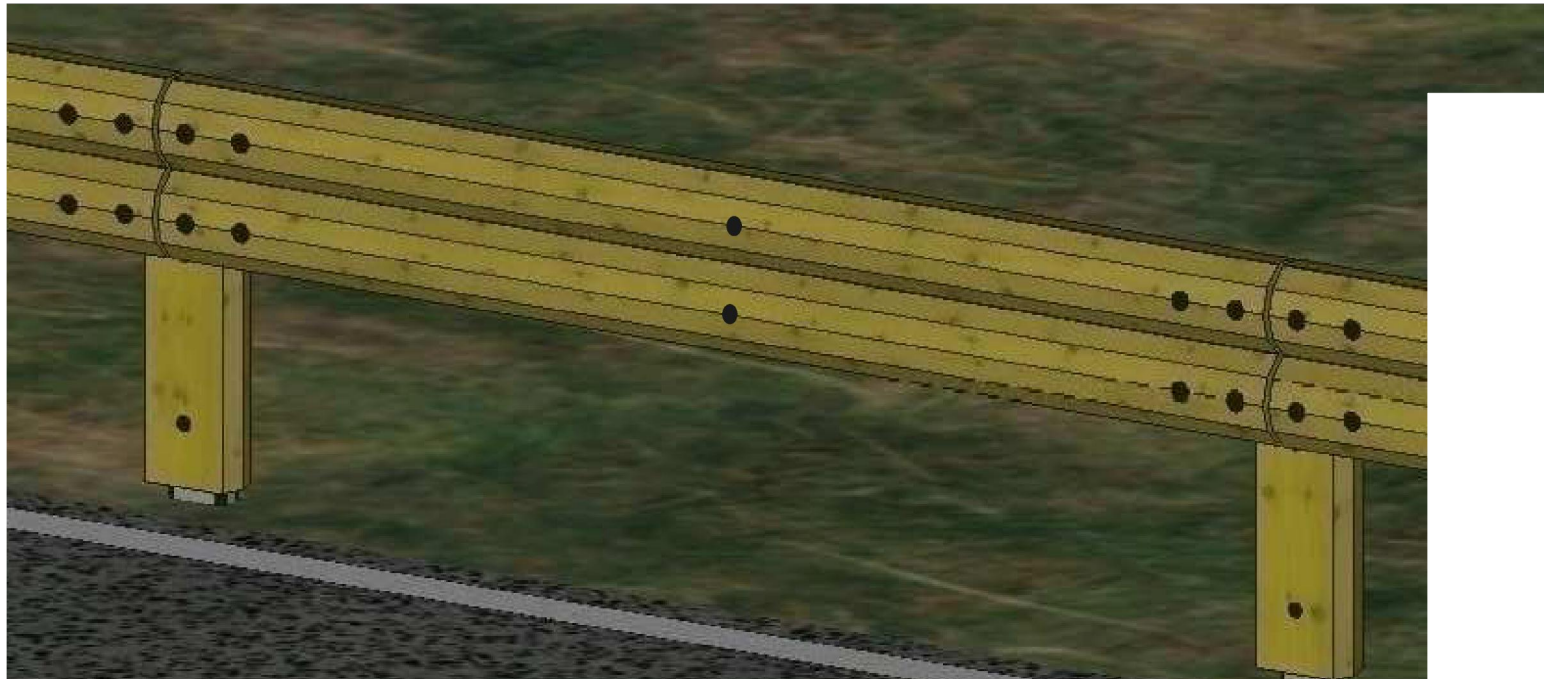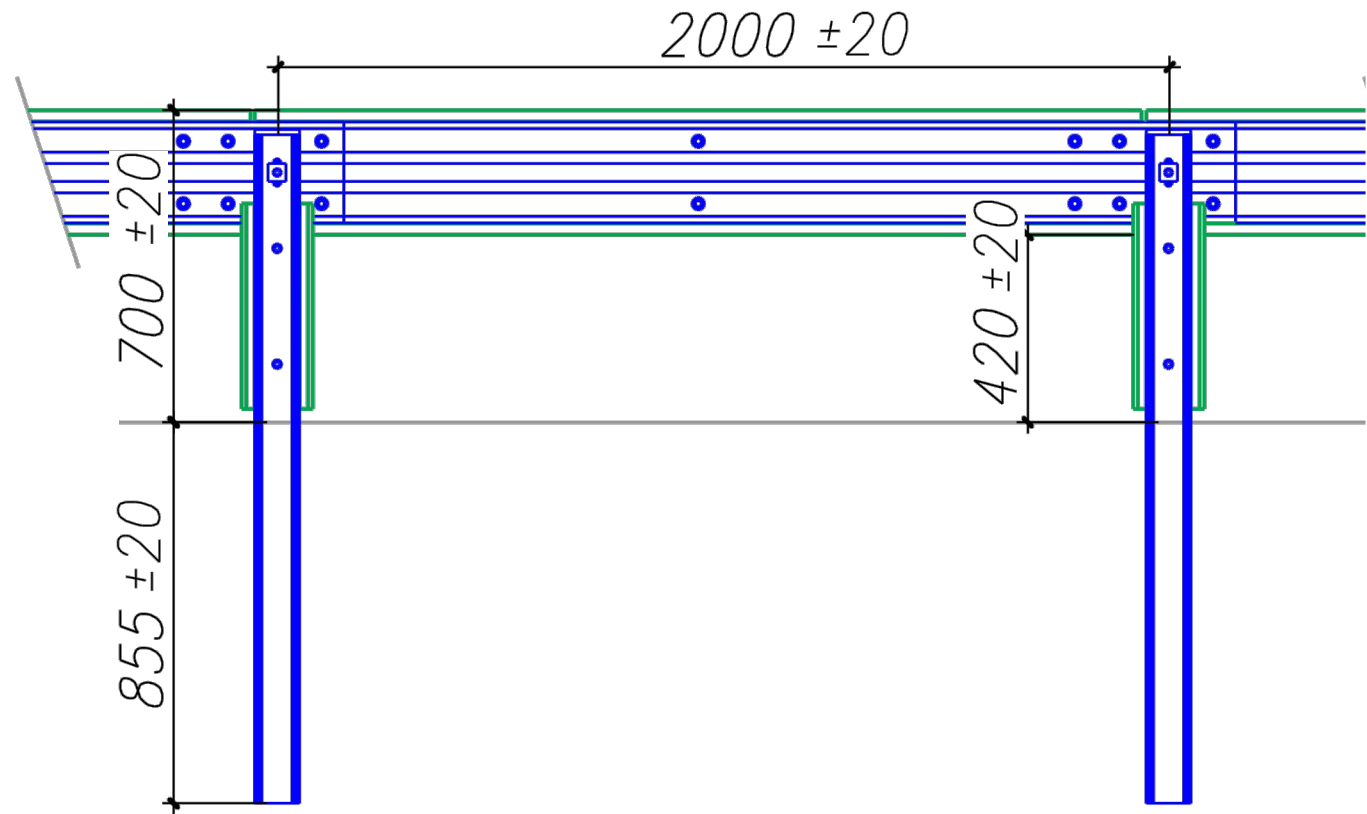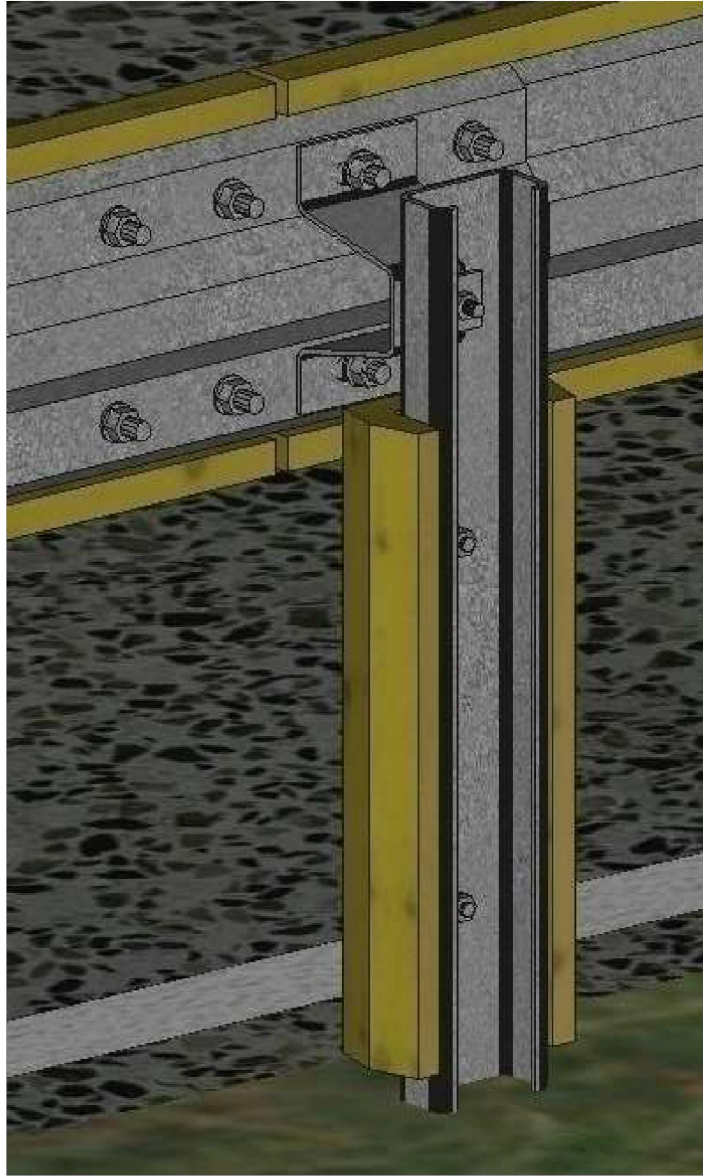

P:\Vivos\X00000100\X00001\0000000000000002\02_Vigentes\05_PC_URBANIZACIÓN_MENDEBALDE\02_PLANOS\13_VALORACION_AMBIENTAL\1301h03-04DET.dwg

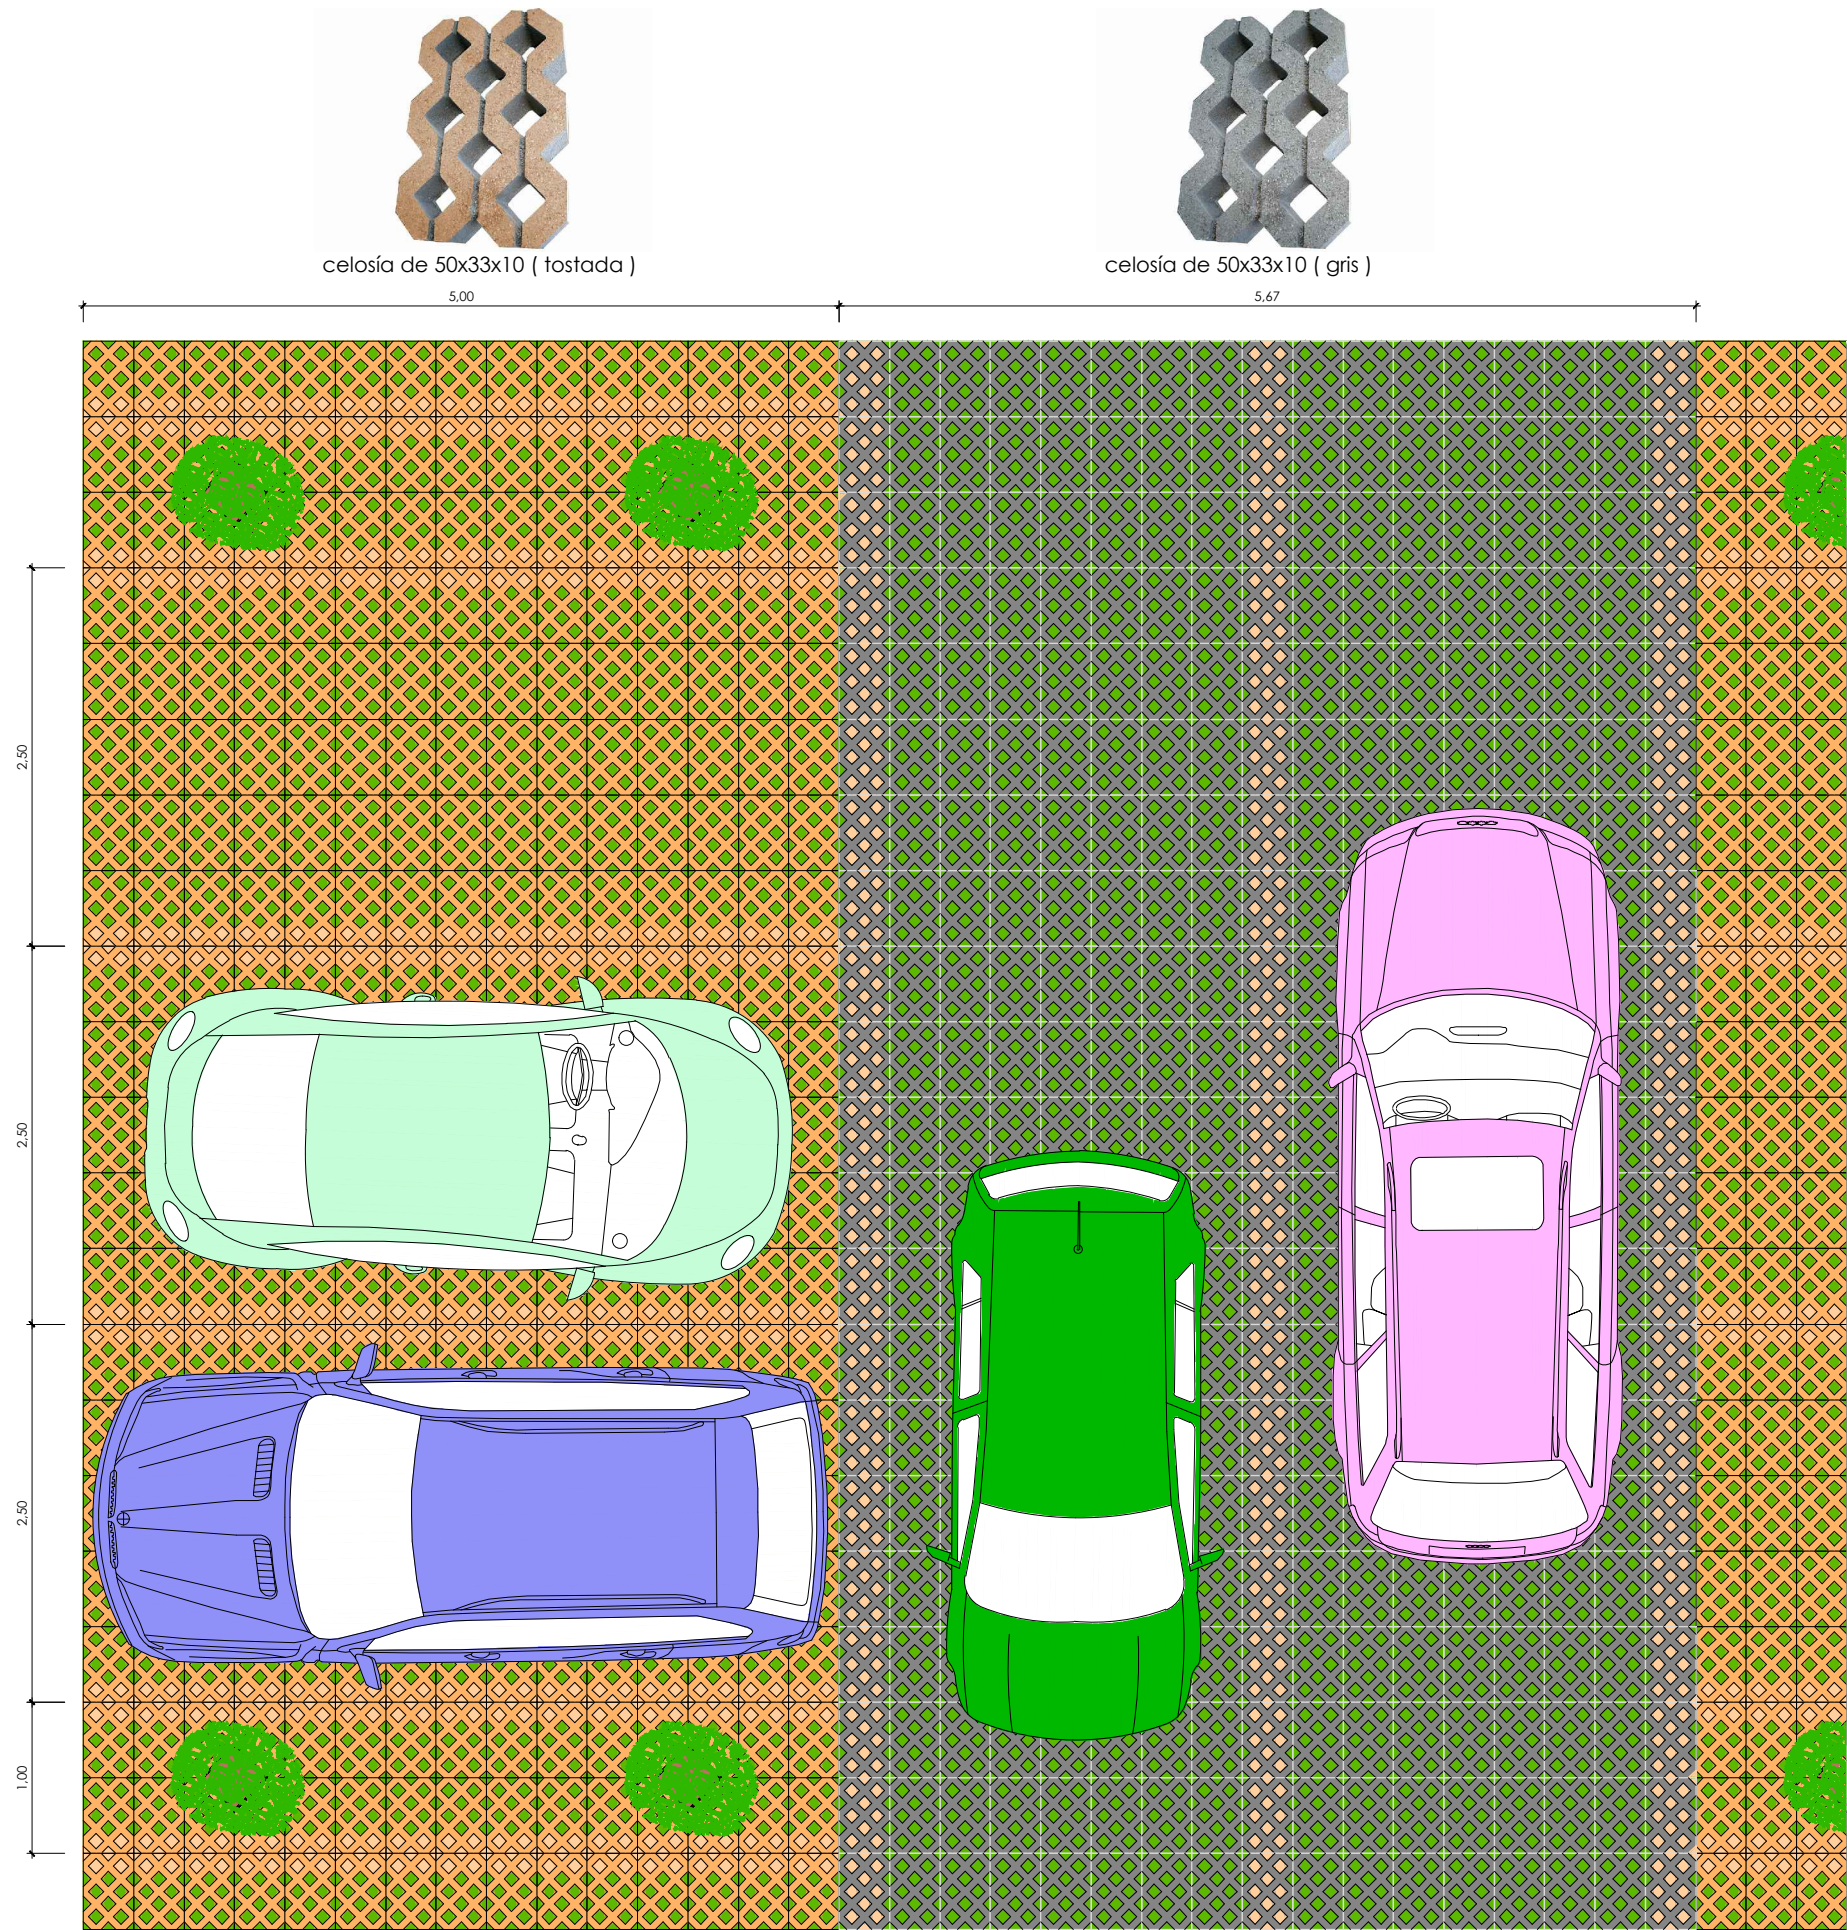


planta distribución parcelas standard

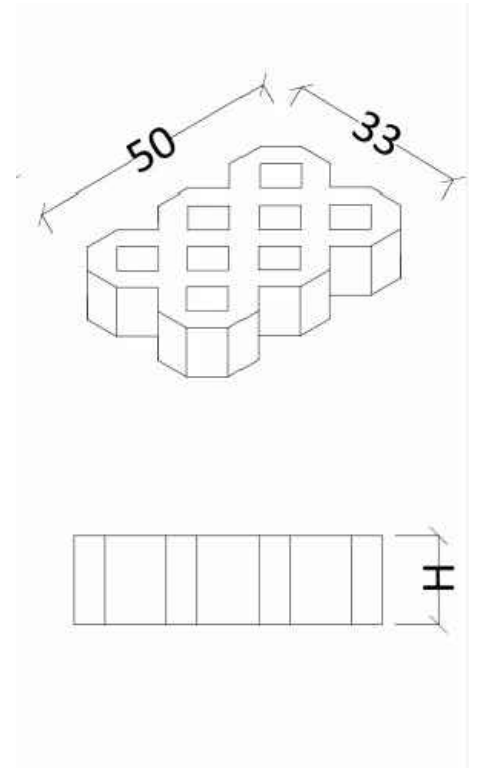


celosía de 50x33x10




celosía de 50x33x10 (gris)

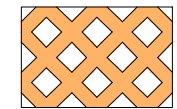

celosía de 50x33x10 (tostada)

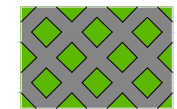


pavimento losa calada (césped)

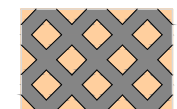

pavimento losa calada (arena)

P:\vivos\X00000100\X00001\000000000000002\02 Vígentes\05_PC_URBANIZACIÓN_MENDEBALDE\02_PLANOS\13_VALORACION_AMBIENTAL\1301h03-04DET.dwg

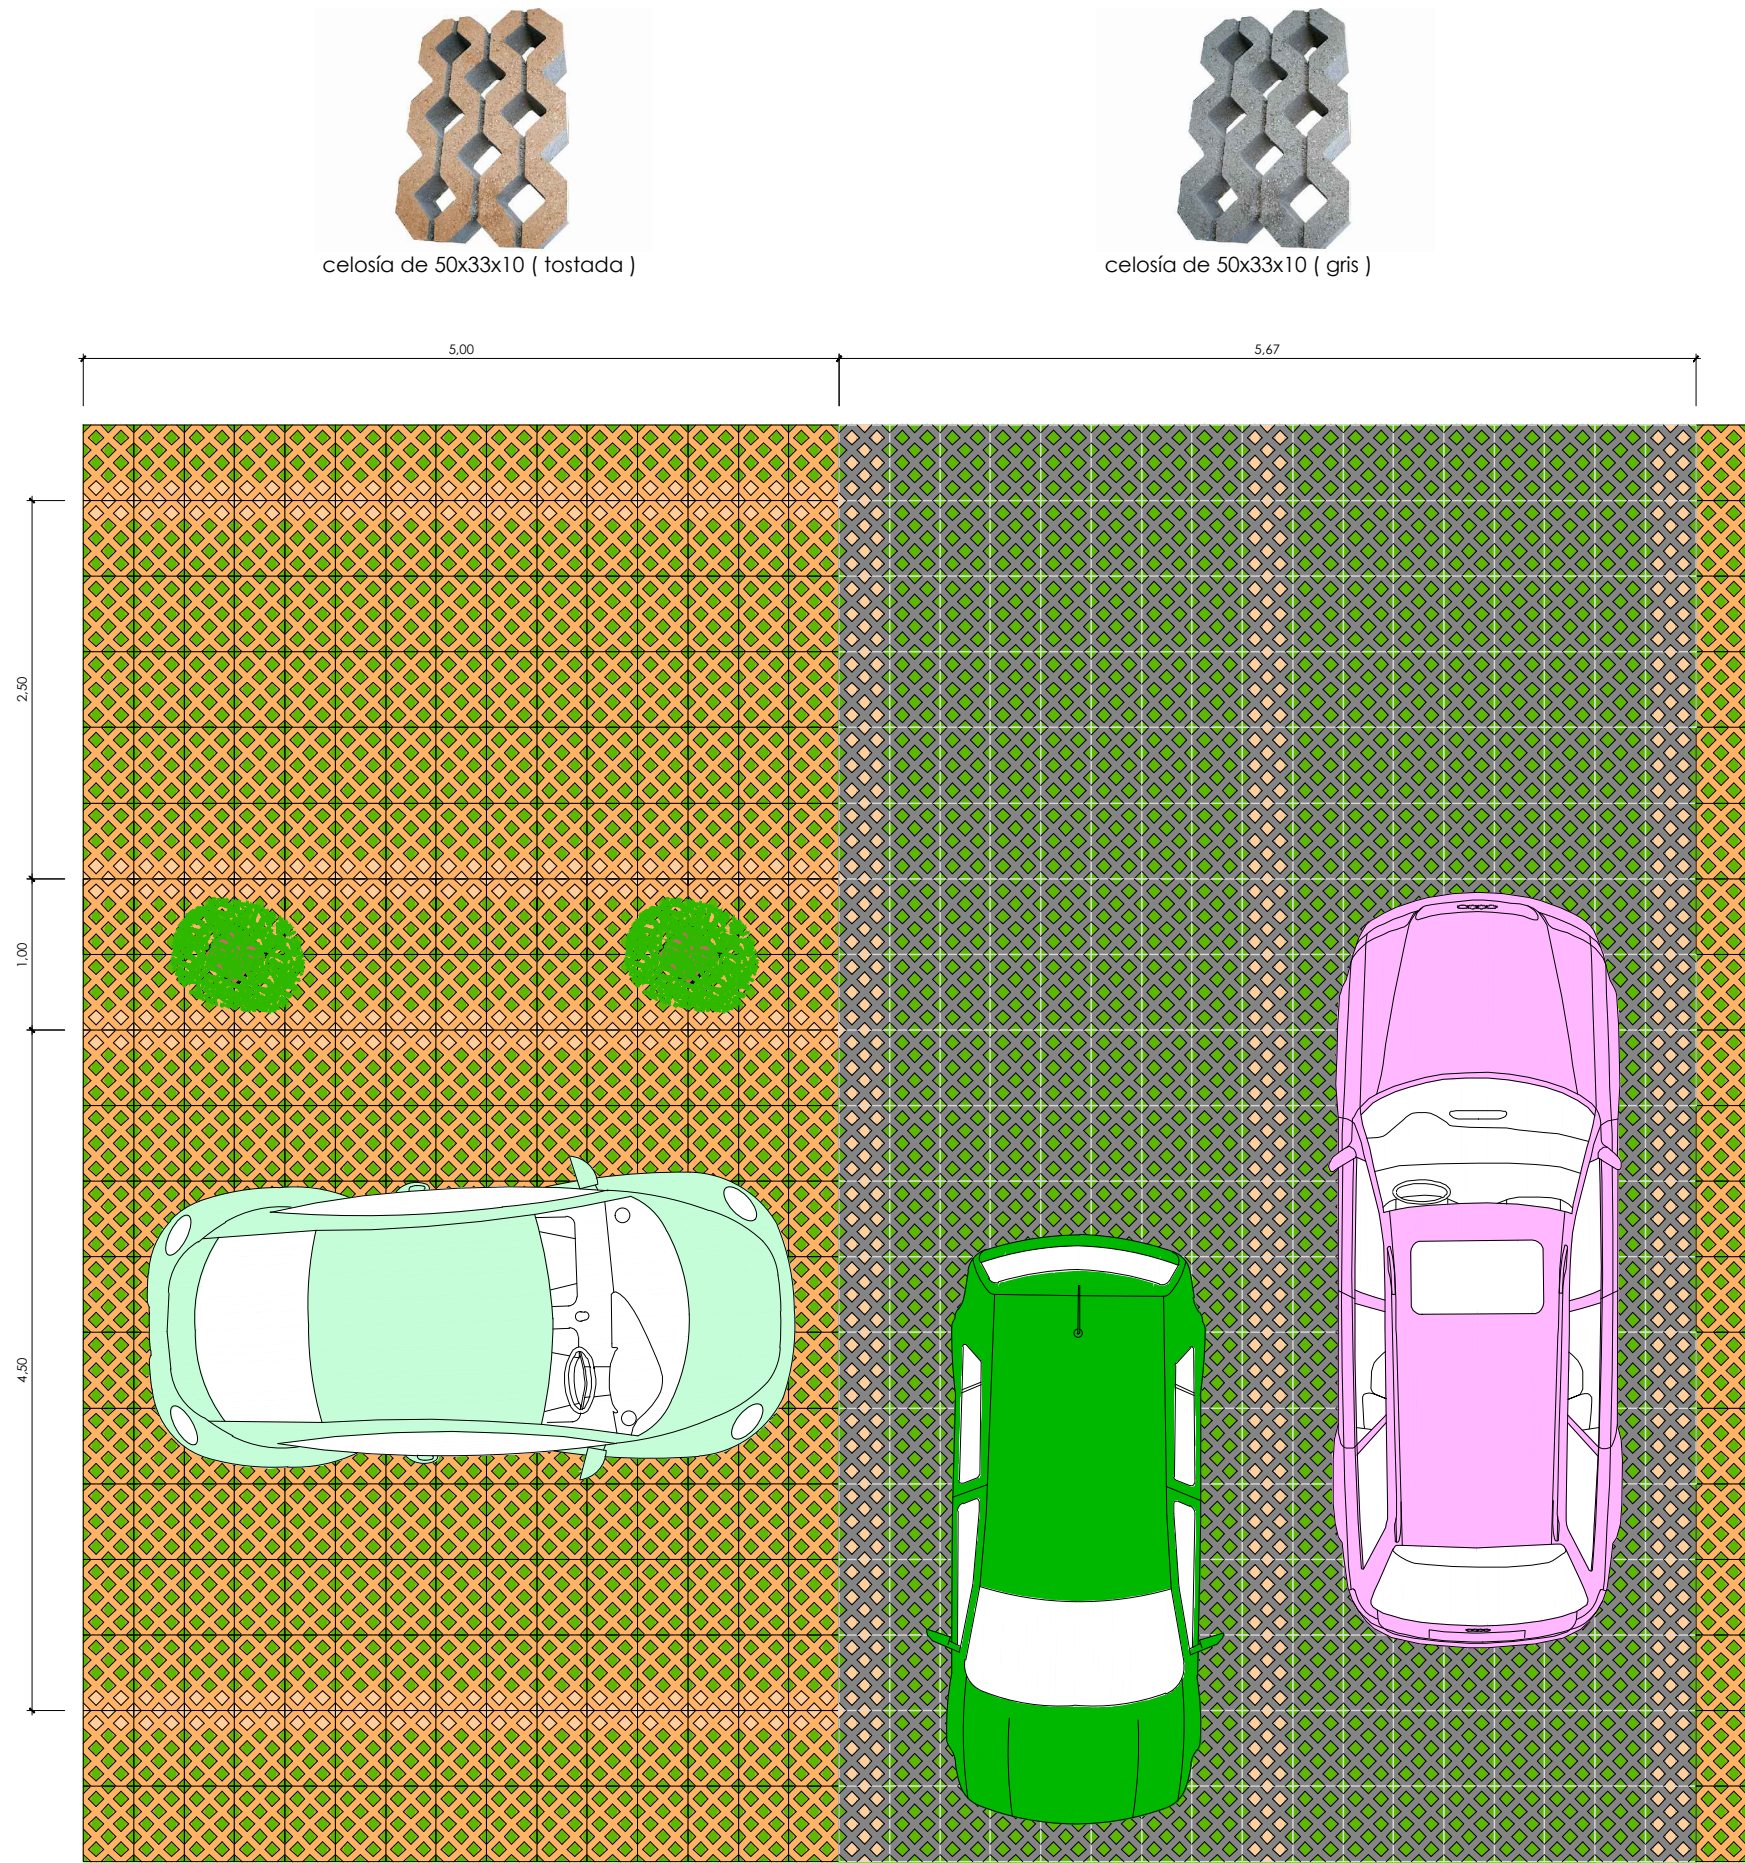


planta distribución parcelas minusválidos



celosía de 50x33x10 (tostada)




celosía de 50x33x10 (gris)

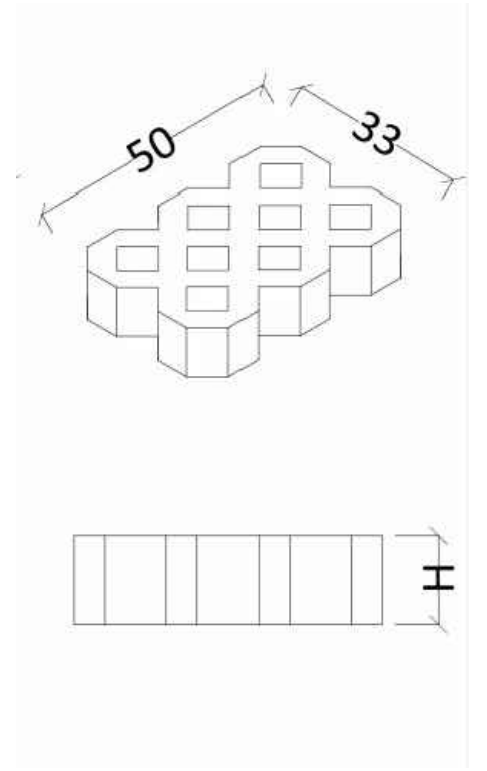


celosía de 50x33x10




celosía de 50x33x10 (gris)

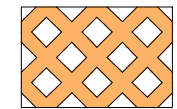


celosía de 50x33x10 (tostada)

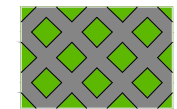

pavimento losa calada (césped)

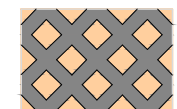


pavimento losa calada (arena)

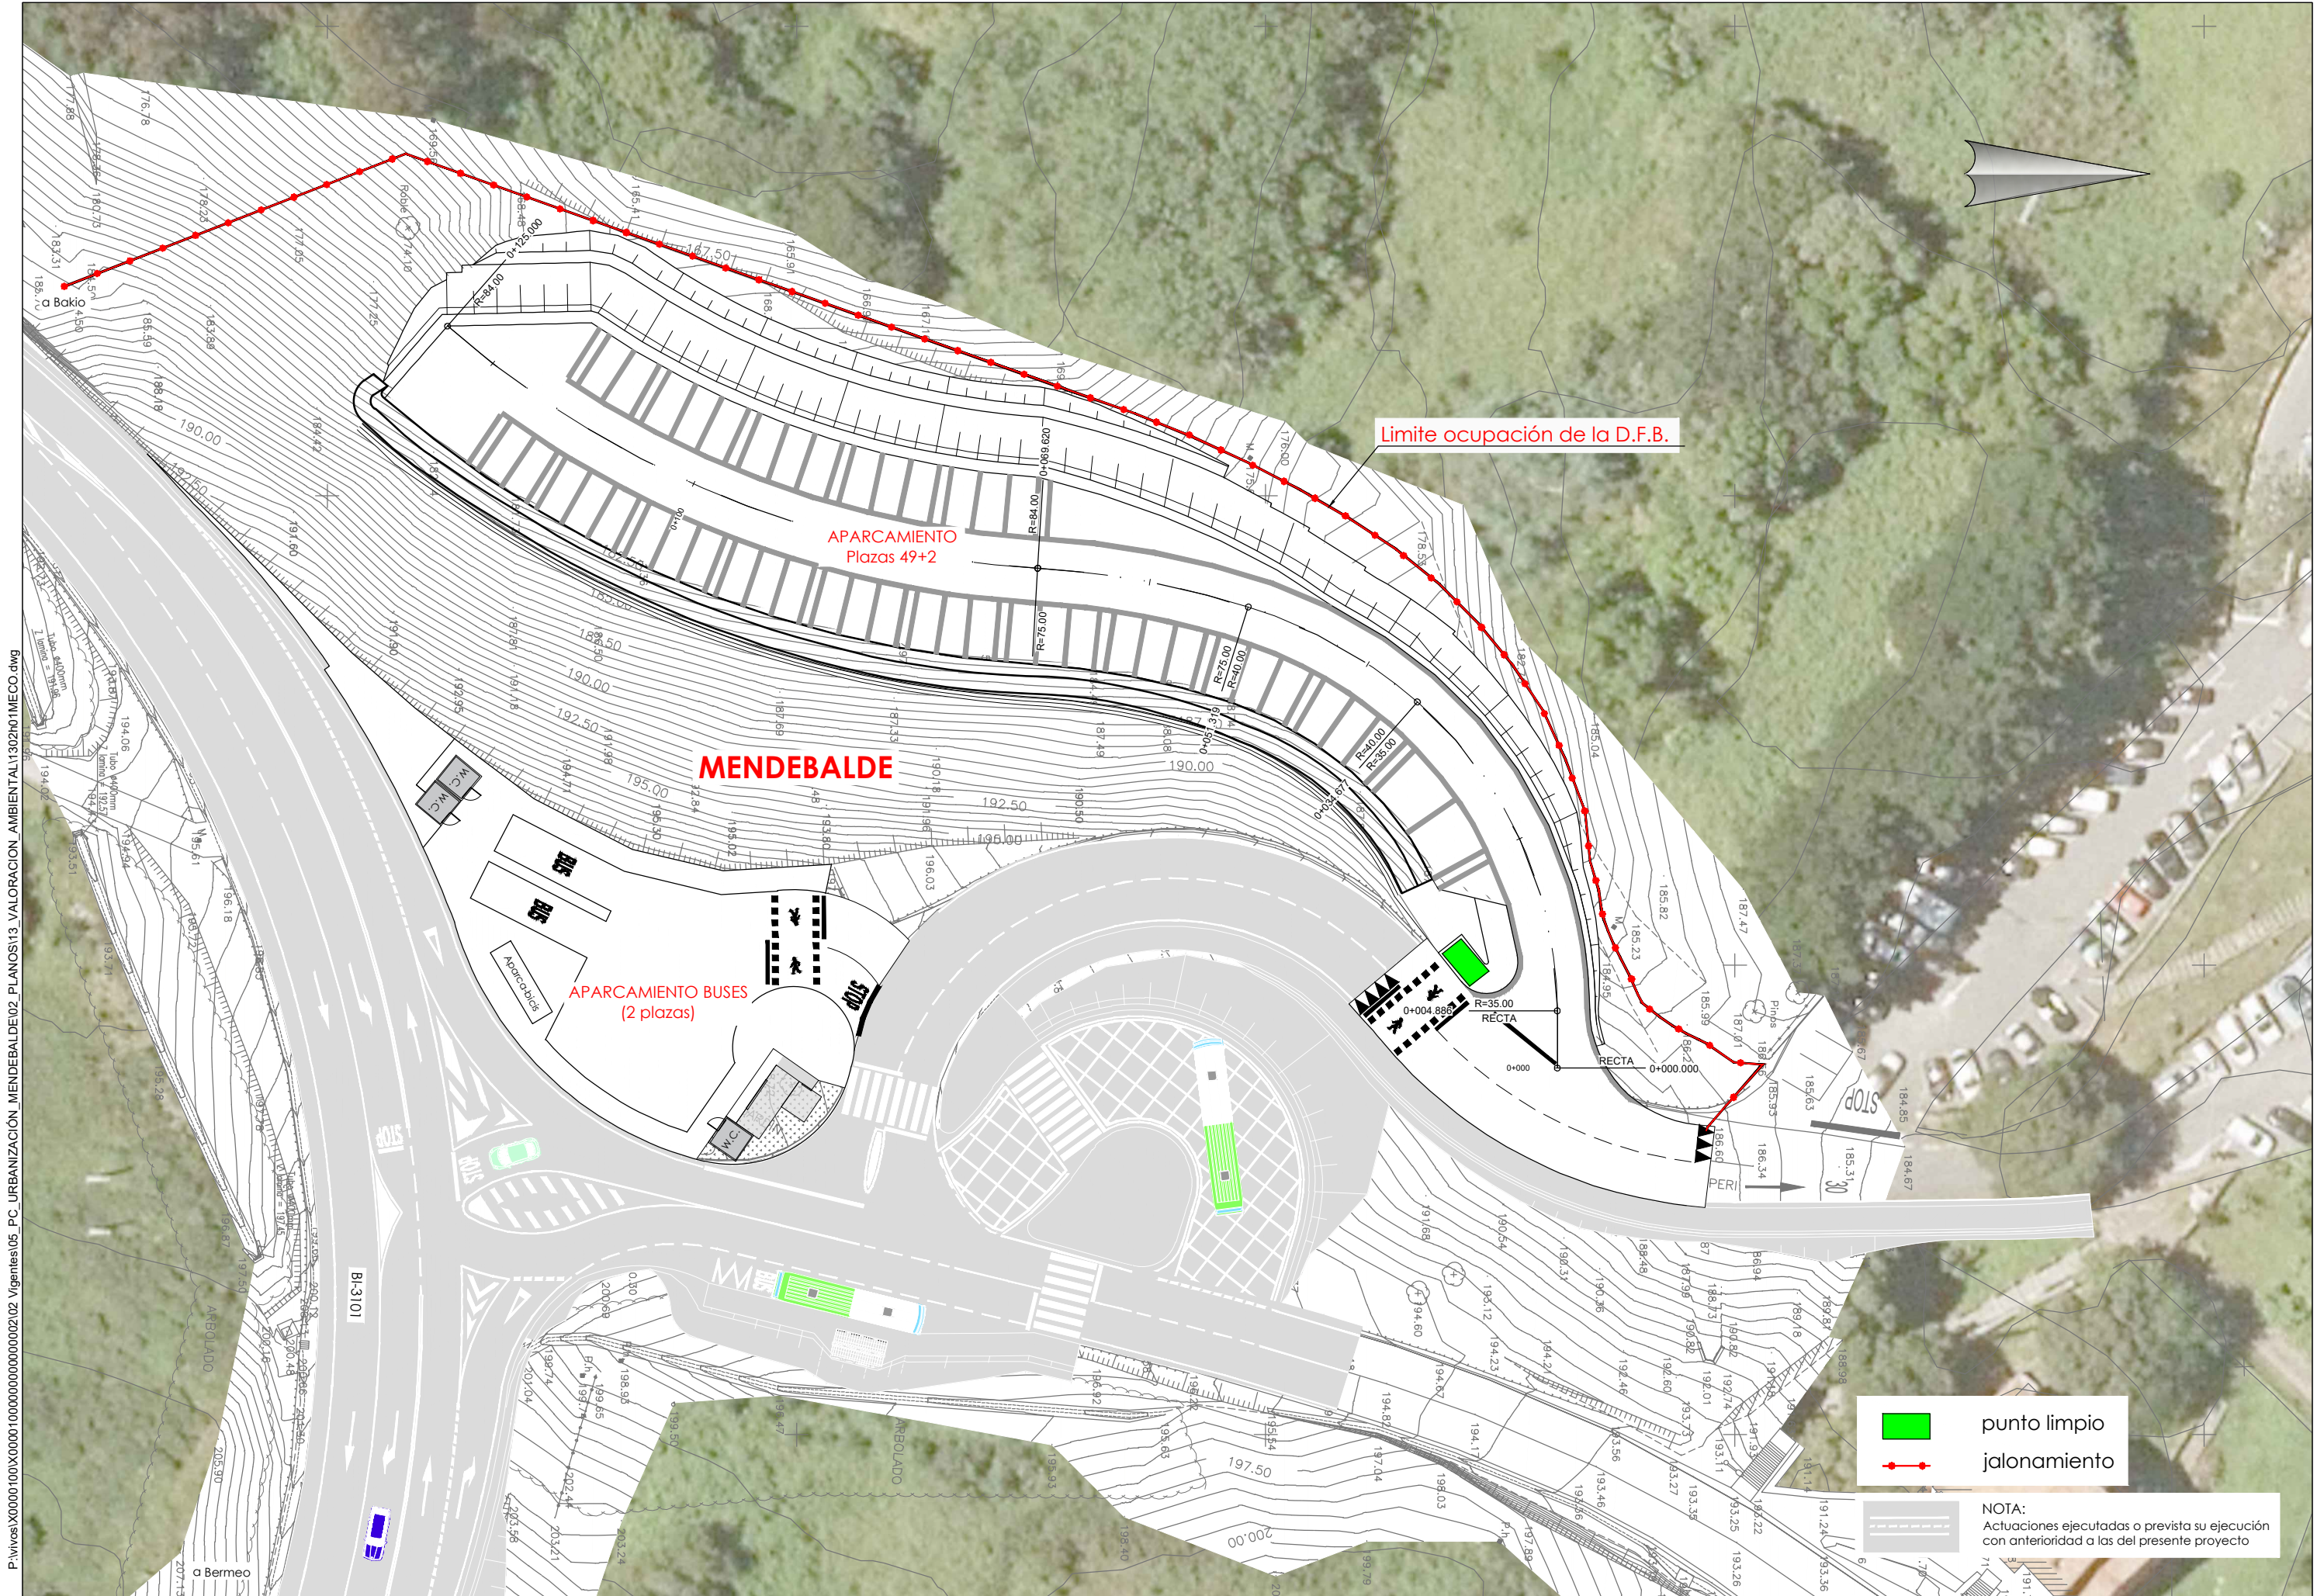


P:\vivos\X00000100\X000010000000000000000202 Vigentes\05_PC_URBANIZACIÓN MENDEBALDE\02 PLANOS\13 VALORACIÓN AMBIENTAL\1302H01MECO.dwg

P:\vivos\X00000100\X00001000000000000000002\02 Vígentes\05_PC_URBANIZACIÓN_MENDEBALDE\02 PLANOS\13_VALORACION_AMBIENTAL\1302h02-04DETA.dwg


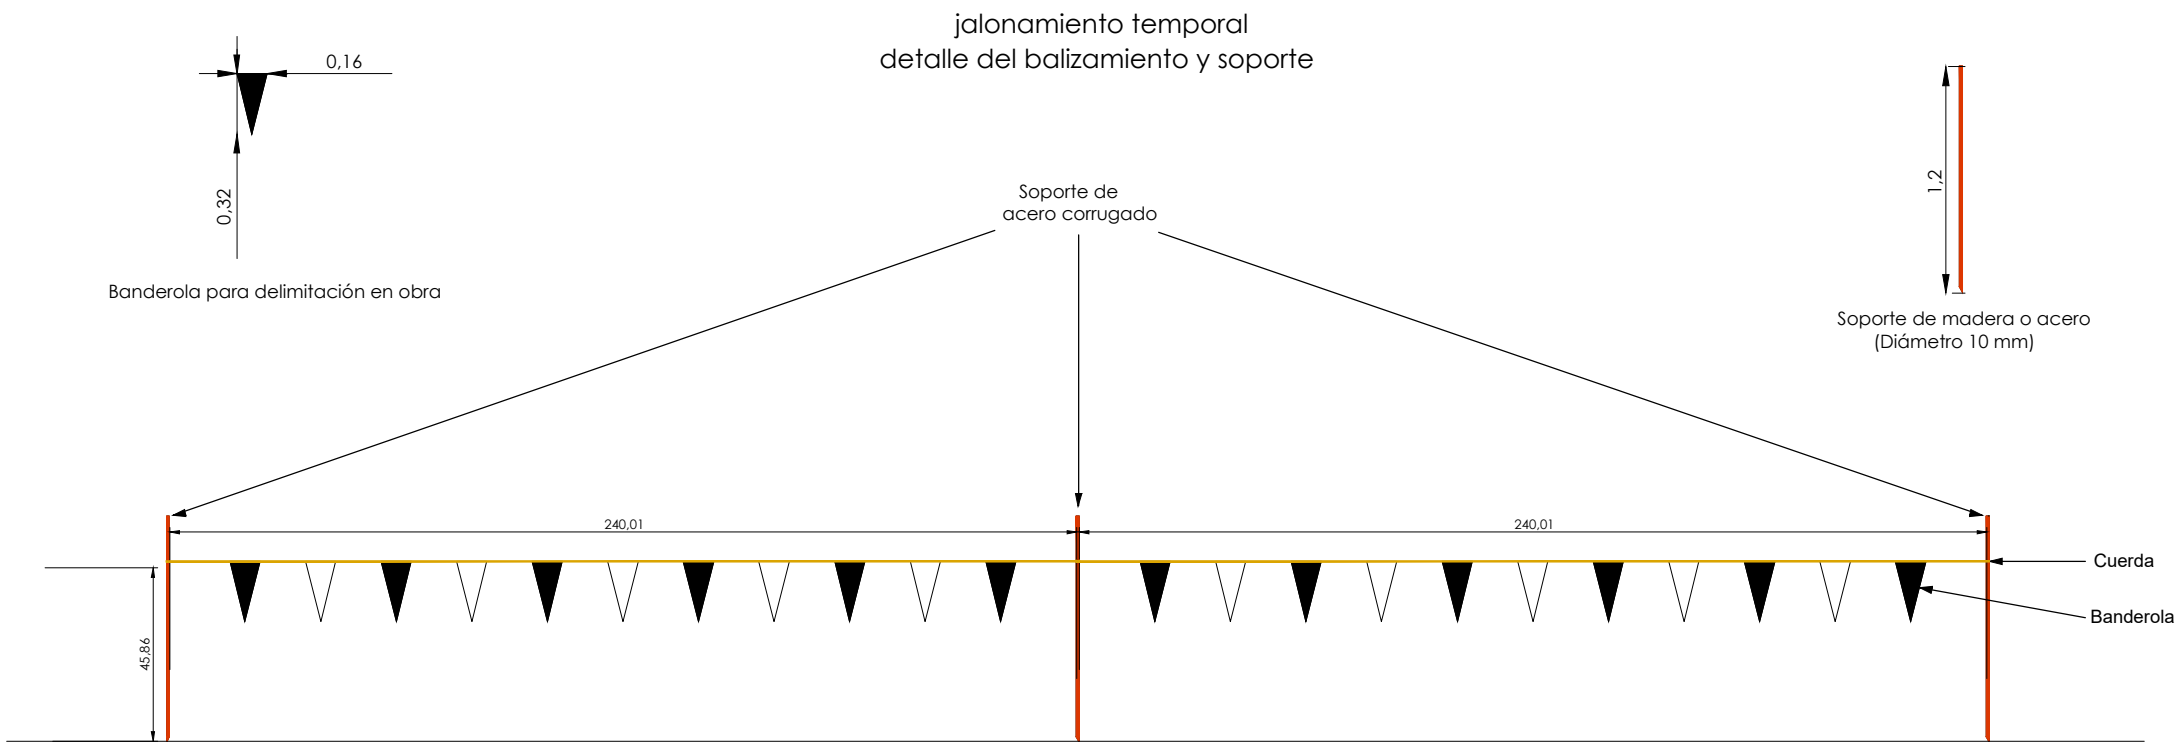


mantenimiento de tierra vegetal

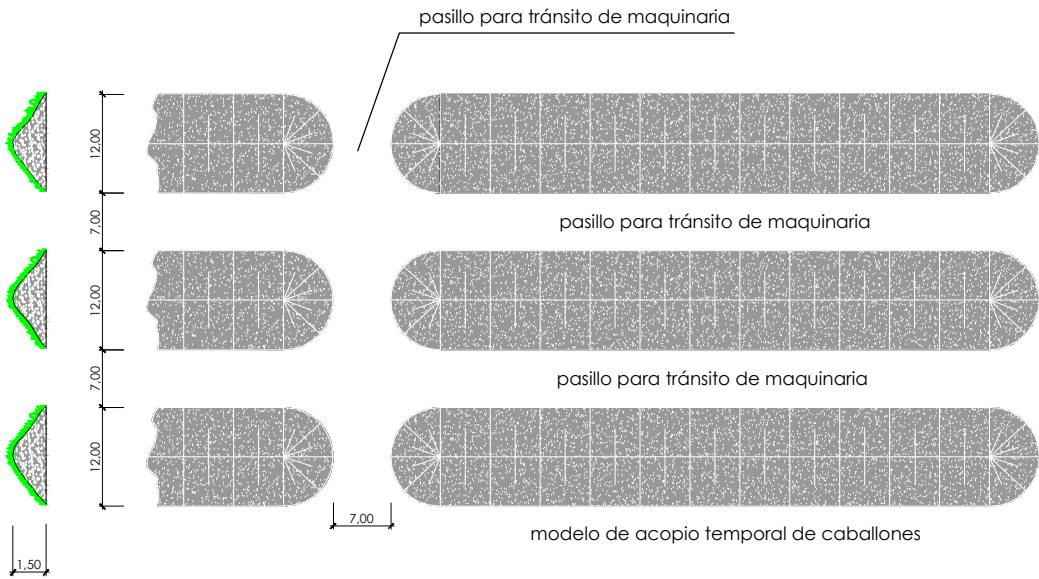


P:\vivos\X00000100\X0000100000000000000202 Vígentes\05_PC_URBANIZACIÓN_MENDEBALDE\02_PLANOS\13_VALORACIÓN_AMBIENTAL\1302h02-04DETA.dwg

PUNTO LIMPIO

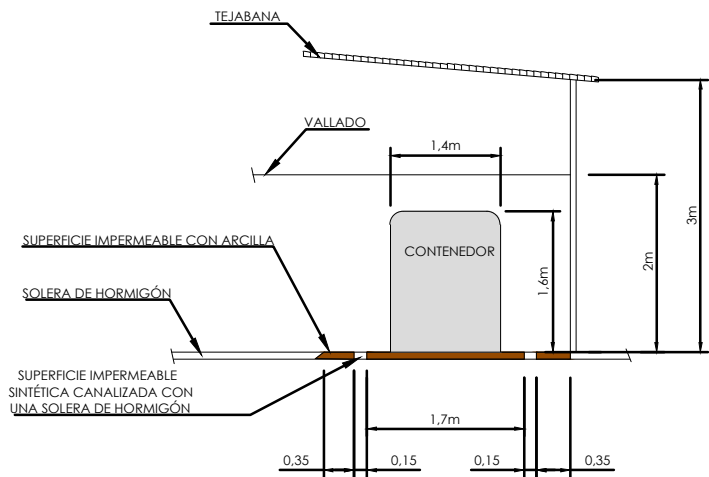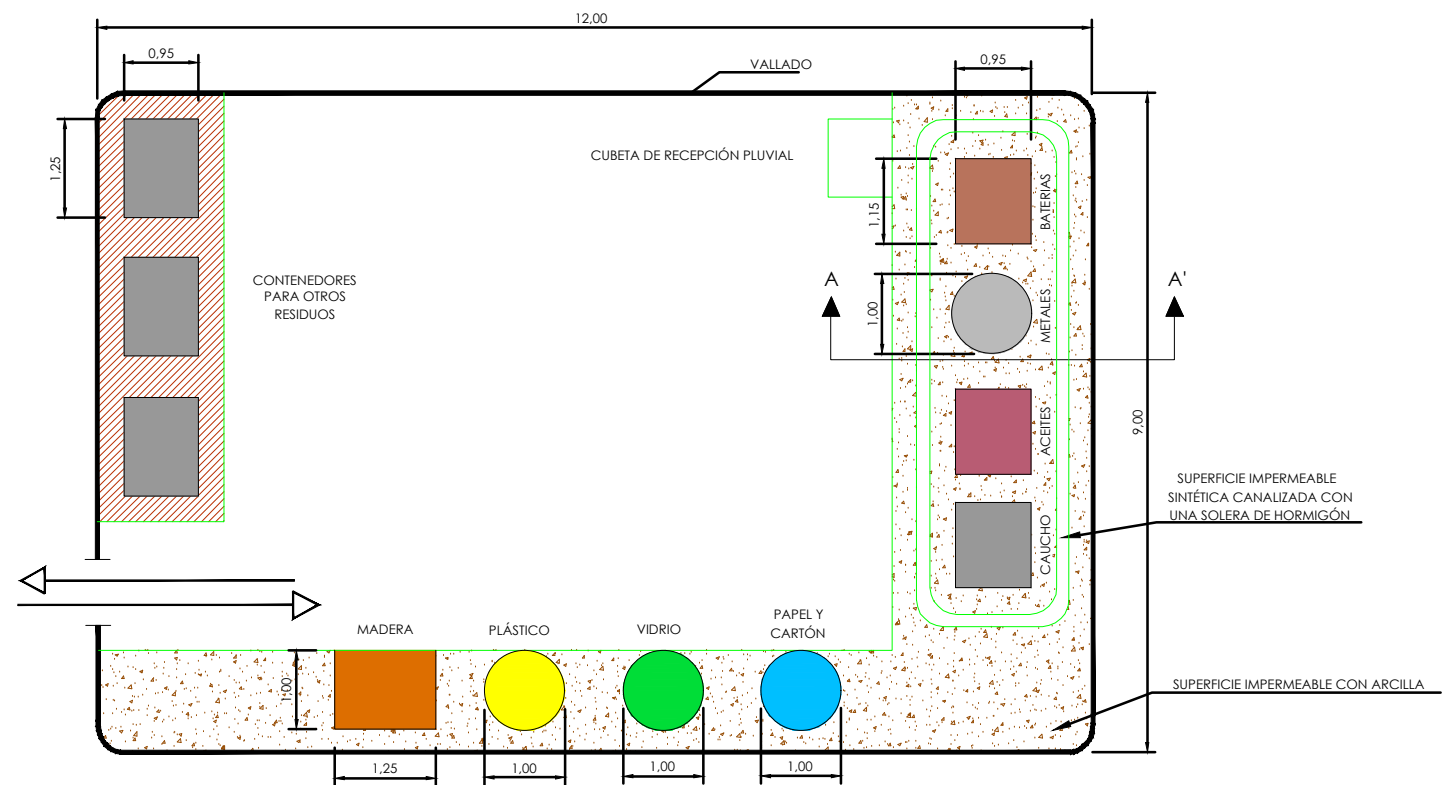

SECCIÓN A-A'

CARTELES EN PUNTO LIMPIO

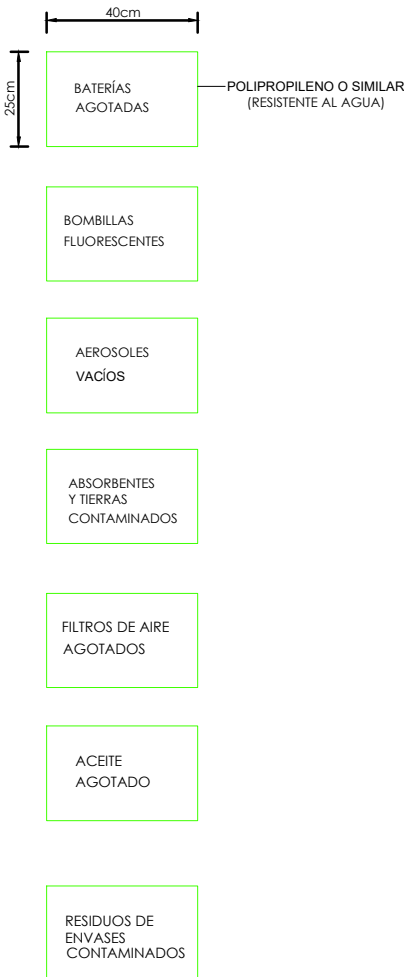

PLACA DE SEÑALIZACIÓN

