


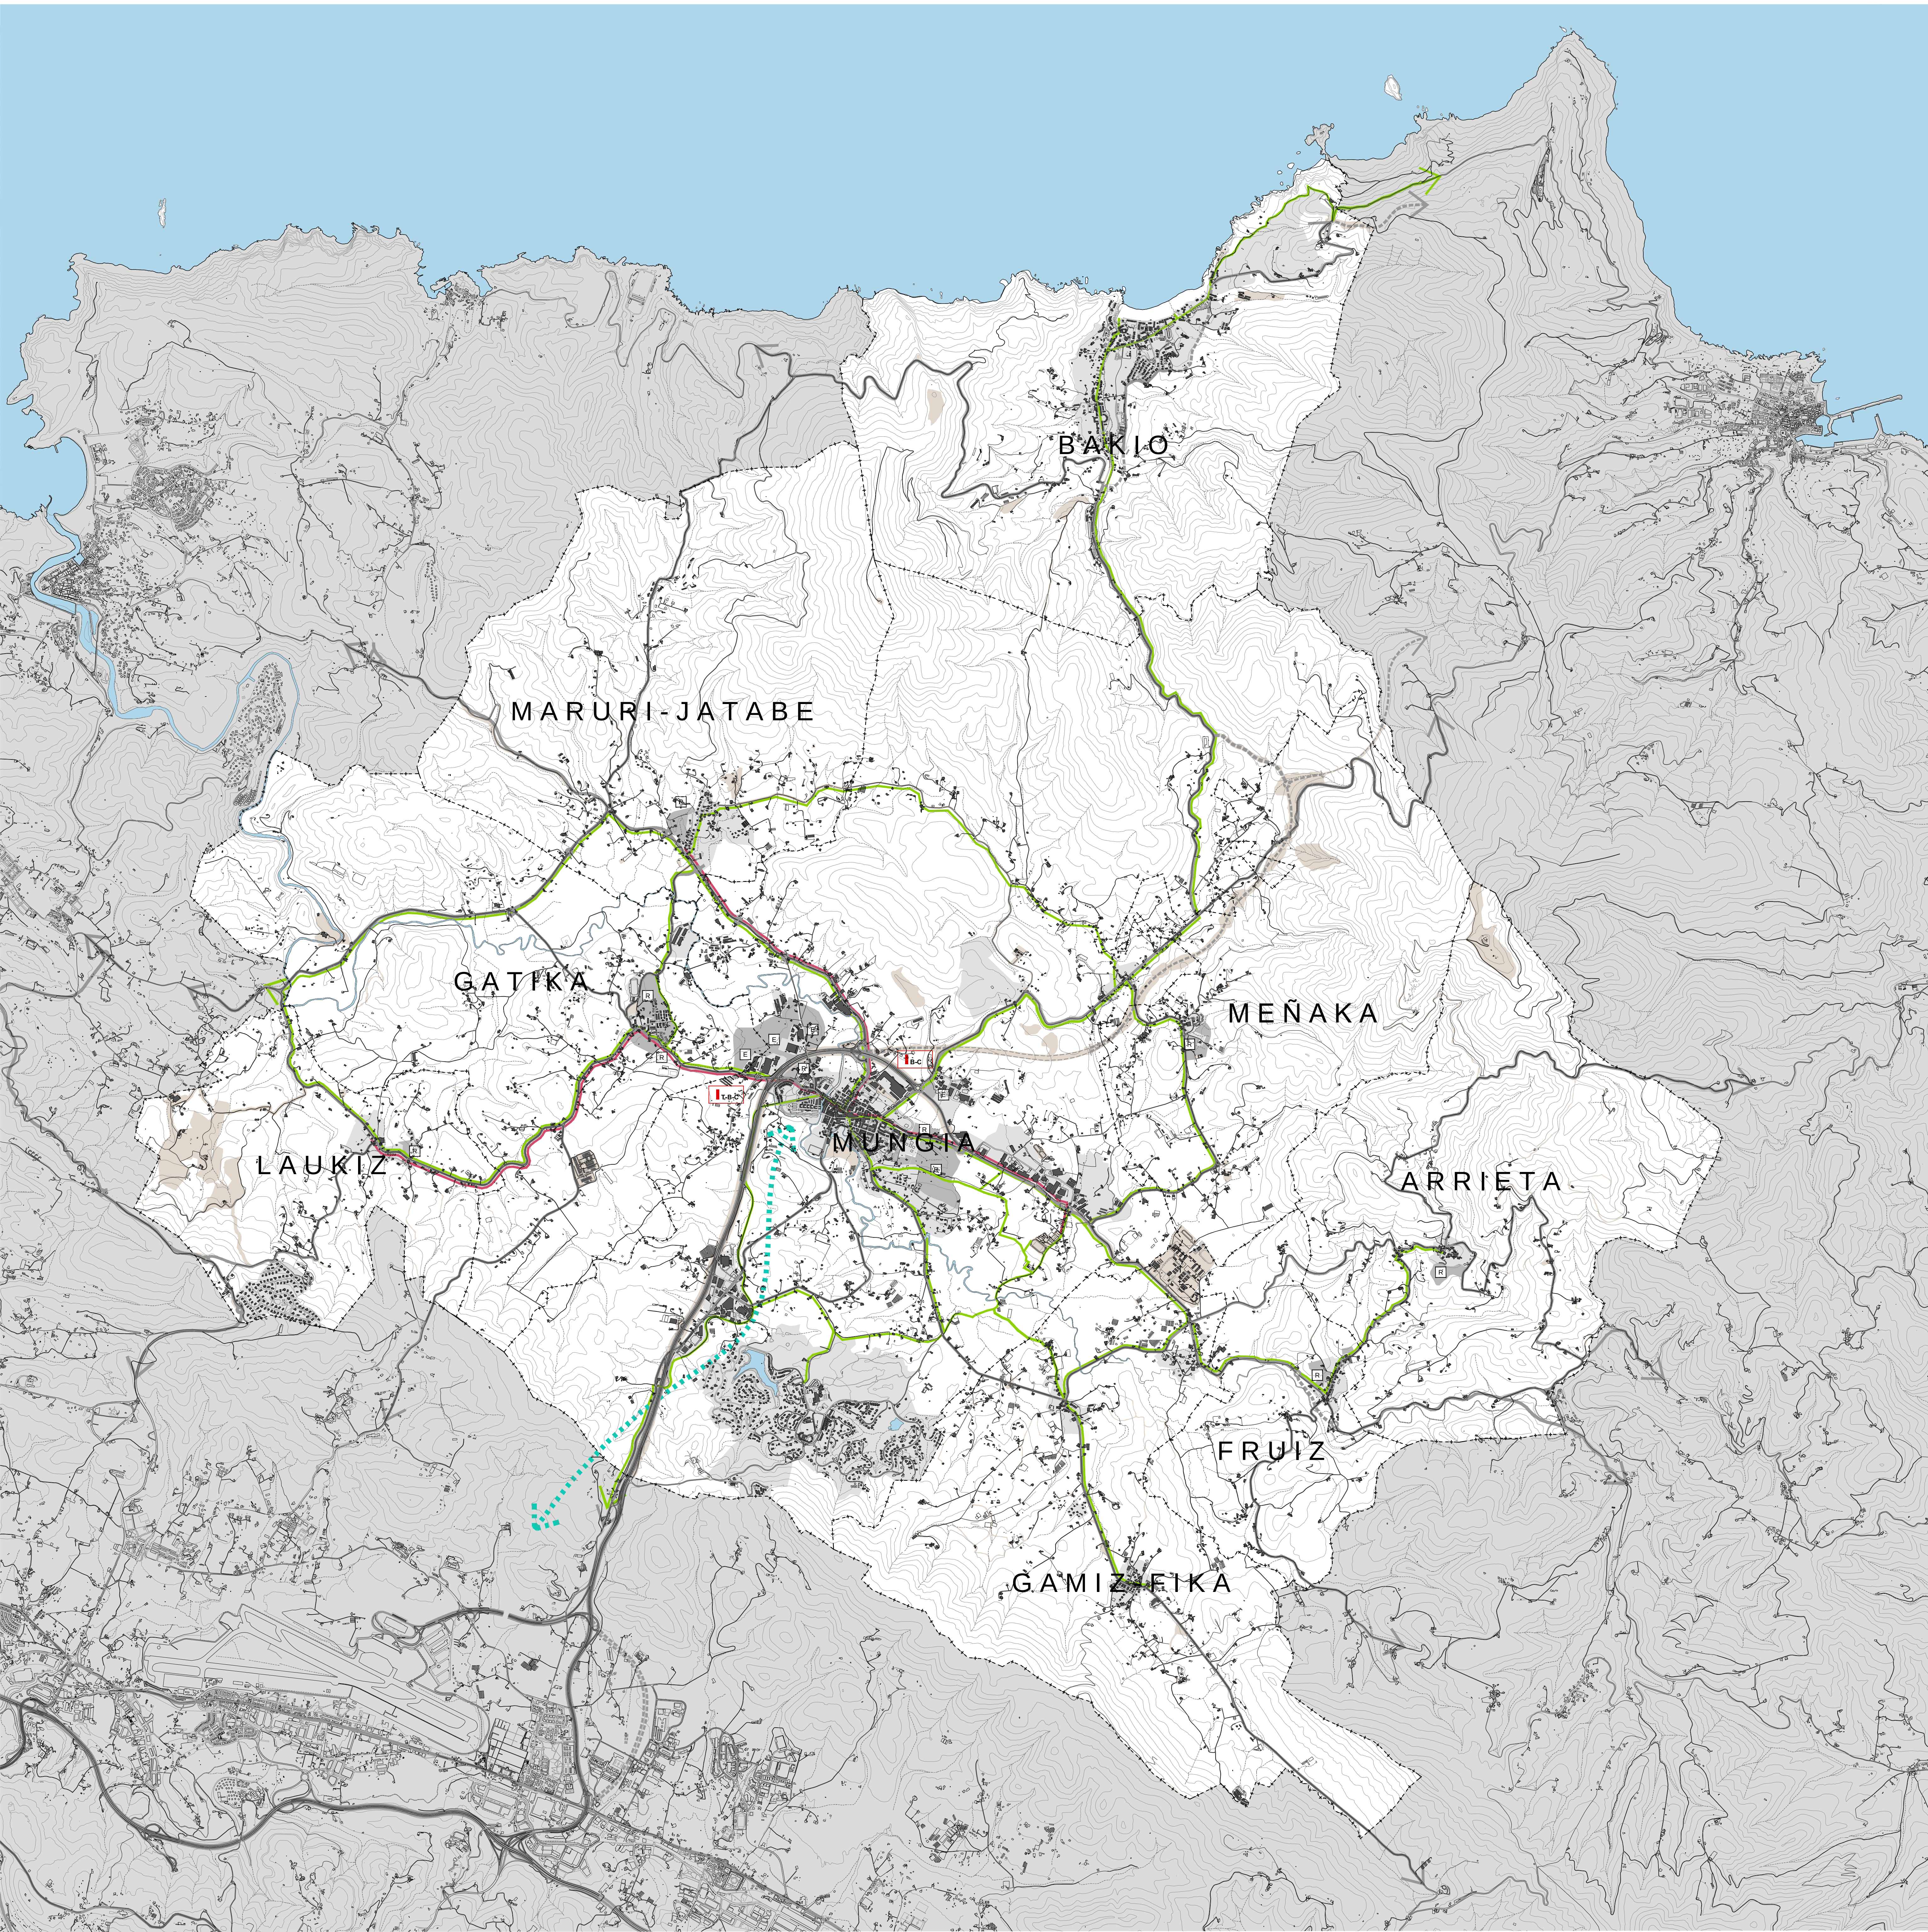

ANTOLAKETA PROPOSATUTAKO

PROPUESTA DE ORDENACIÓN

MUGIKORTASUN ALTERNATIBOAK

MOVILIDAD ALTERNATIVA

Trenbide garraioaren ardatza

Bilbo metropolitarrarekin lotura

Eje de transporte ferroviario

Cóncexión con Bilbao metropolitano

Oinezko eta bizikletentzako sare alternatiboa

Red alternativa peatonal y ciclable

Garraio publikoaren sistemen elementuak

Elementos del sistema de transporte público

T-B-C

Gune intermodala (T. trenbidea / B. busa / C. kotxea)

Punto intermodal (T. ferroviario / B. bus / C. coche)

Hiri autobus erdideua

Bus urbano nancomunado

INFORMAZIO OSAGARRIA

INFORMACIÓN COMPLEMENTARIA

Bide sare

Red viaria

Oraingo bide sare (lur gaineko tartea / tuneleko tartea)

Red viaria existente (tramo en superficie / tramo en túnel)

Proposatutako bide sare (lur gaineko tartea / tuneleko tartea)

Red viaria propuesta (tramo en superficie / tramo en túnel)

(LZP) lurraldearen zatiko planak proposatzen dituen esparruak

Ámbitos límites a la ocupación propuestos por el plan territorial parcial (PTP)

R

Egoitzako mugen esparruak

Ámbitos límites residenciales

E

Jardueria ekonomikoaren mugen esparruak

Ámbitos límites de actividad económica

Udal plangintza (iturria: bñaren plangintzaren gisa 2013ko ekainean eguneratuta)

Planeamiento municipal (fuente: gis de planeamiento dñb, a junio de 2.013)

Hiri lurzorua - lurzoru urbanizagarria

Suelo urbano - urbanizable

Sistema orokorra lurzoru urbanizaezinean. Gune askeak, ekipamenduak eta azpogiturak

Sistema general en suelo no urbanizable. Espacios libres, equipamientos e infraestructuras

fase	documento para la	behin-betiko	data
fasa	aprobación definitiva	onespenerako dokumentua	10.2014
proyecto	plan territorial parcial	mungiako eskualde egituraren	proiektua
	del área funcional de mungia	lurralde zatiko plana	
plano plano	ordenación propuesta	proposatutako antolaketa	
	movilidad alternativa	mugikartean alternatiboa	
promotor	sustatzalea	diputación foral de bizkaia	bizkaiko foru aldundia
situación	kokapena	área funcional de mungia	mungiako eskualde egitura
fecha	data	10.2014	1:25000
autores	egileak	inaki arrieta mardaras	14
		alator sarria bilbao	O-05
		harrasaitzede gonzález	
		eduardo gonzález perez	
expediente nº	ek07 38	O-05movilidadAlternativa	archivo