


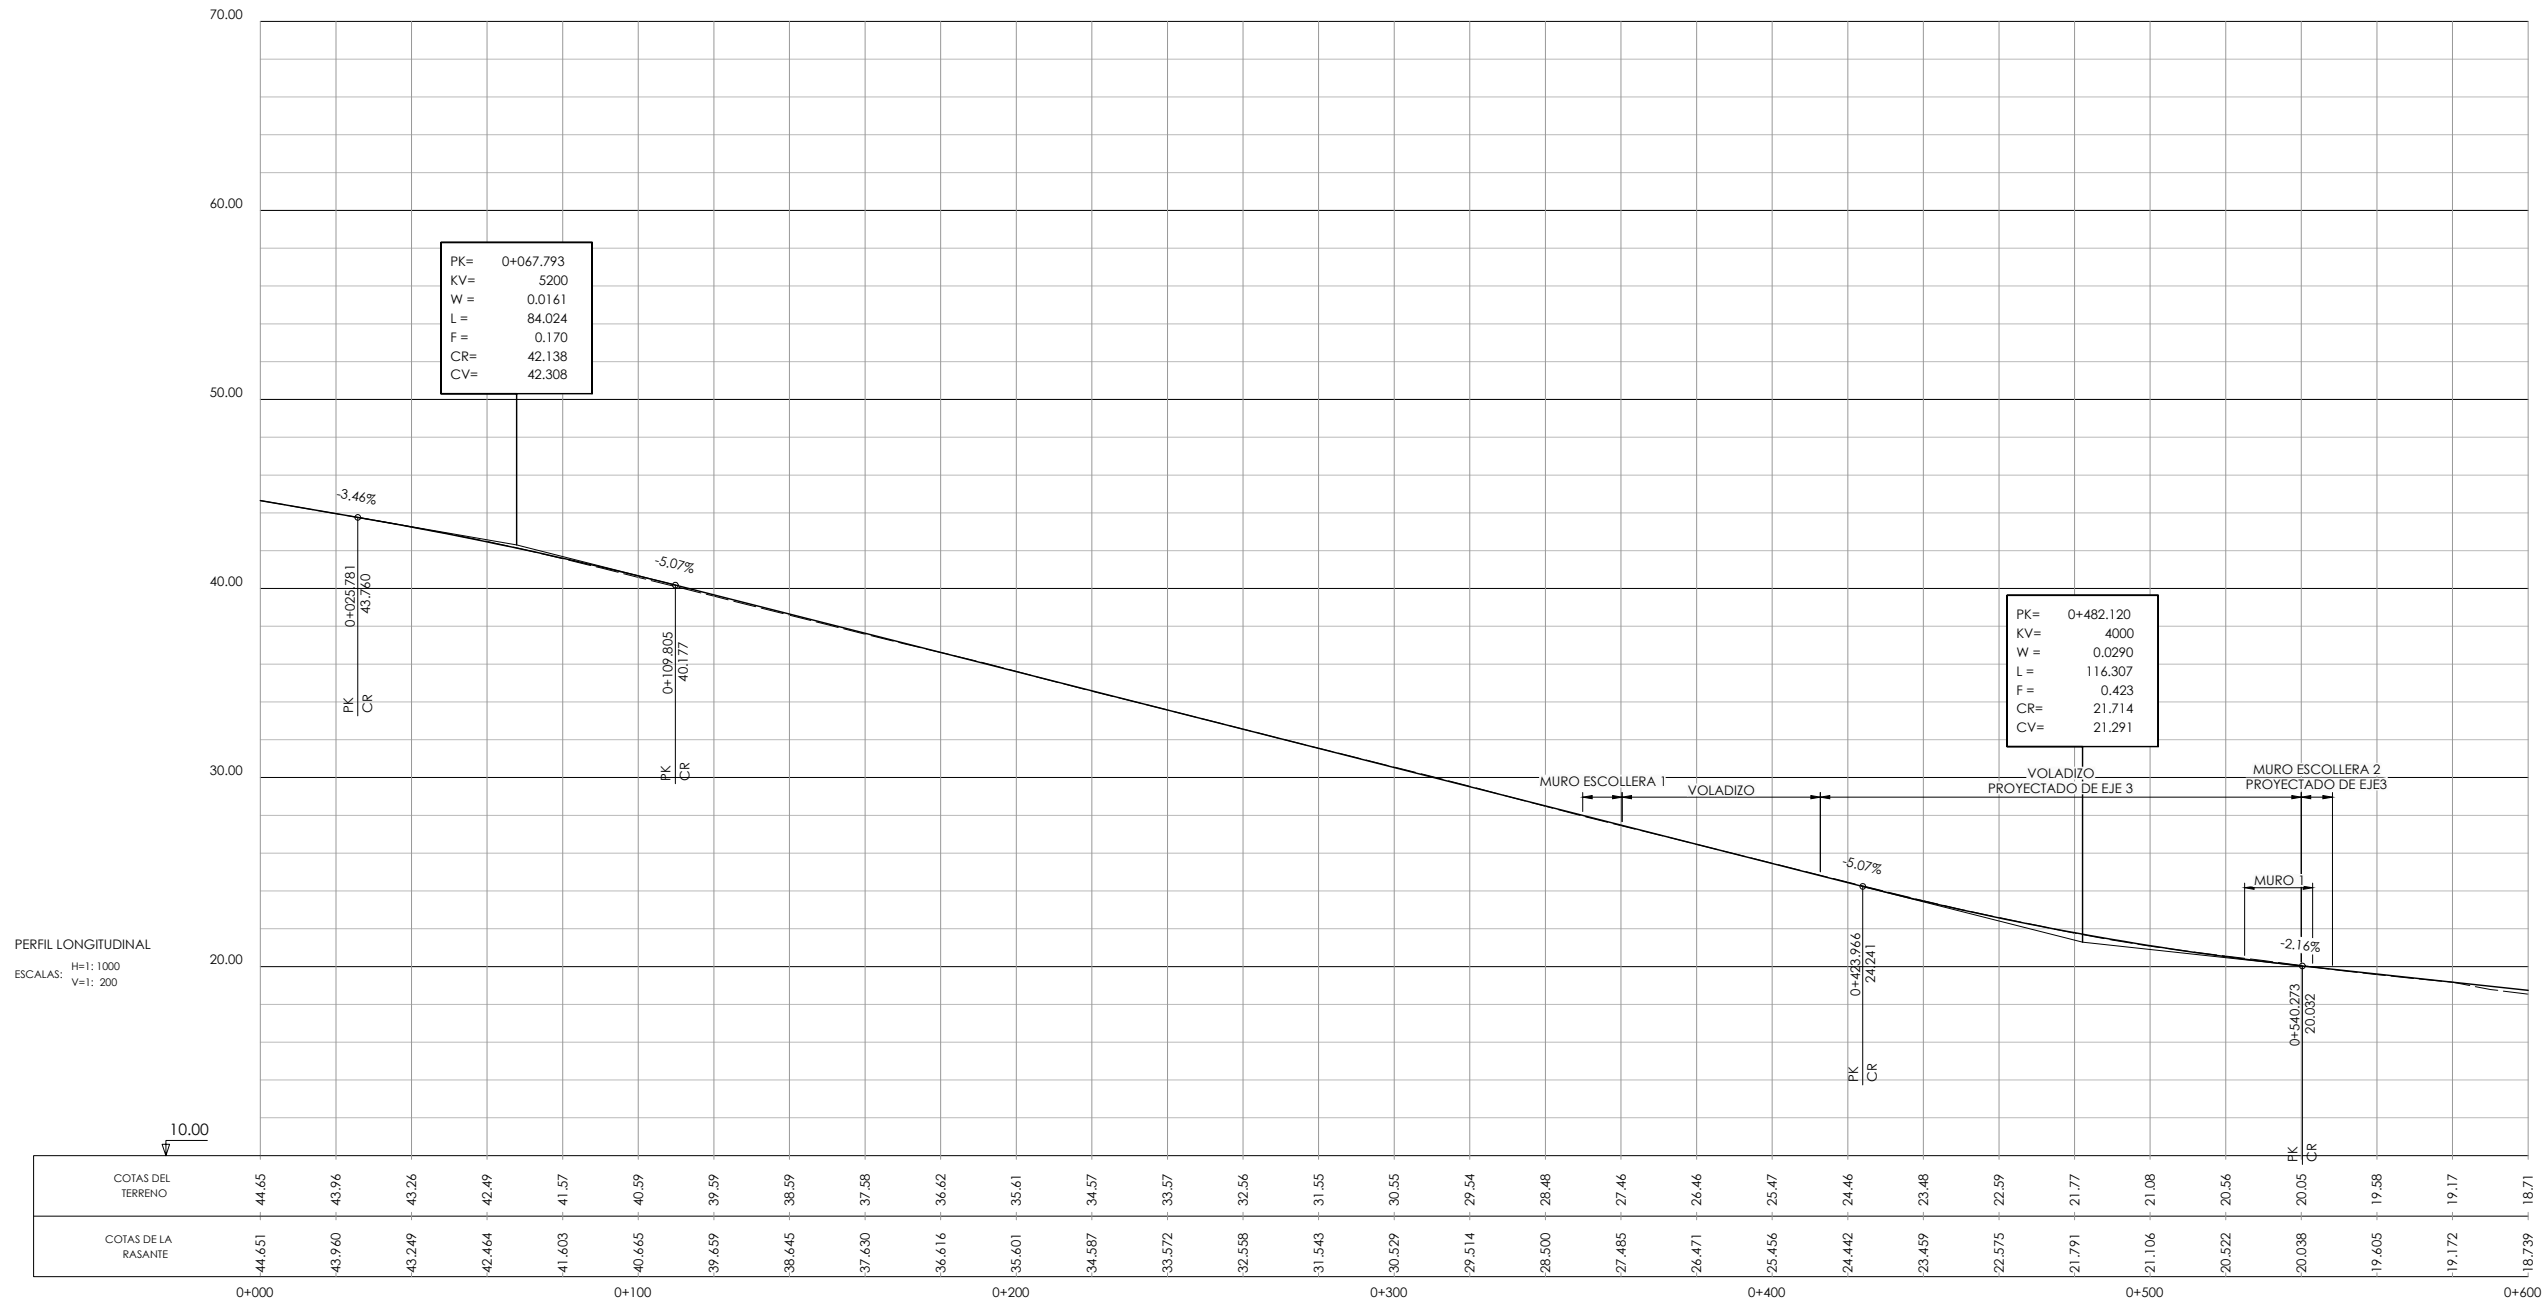


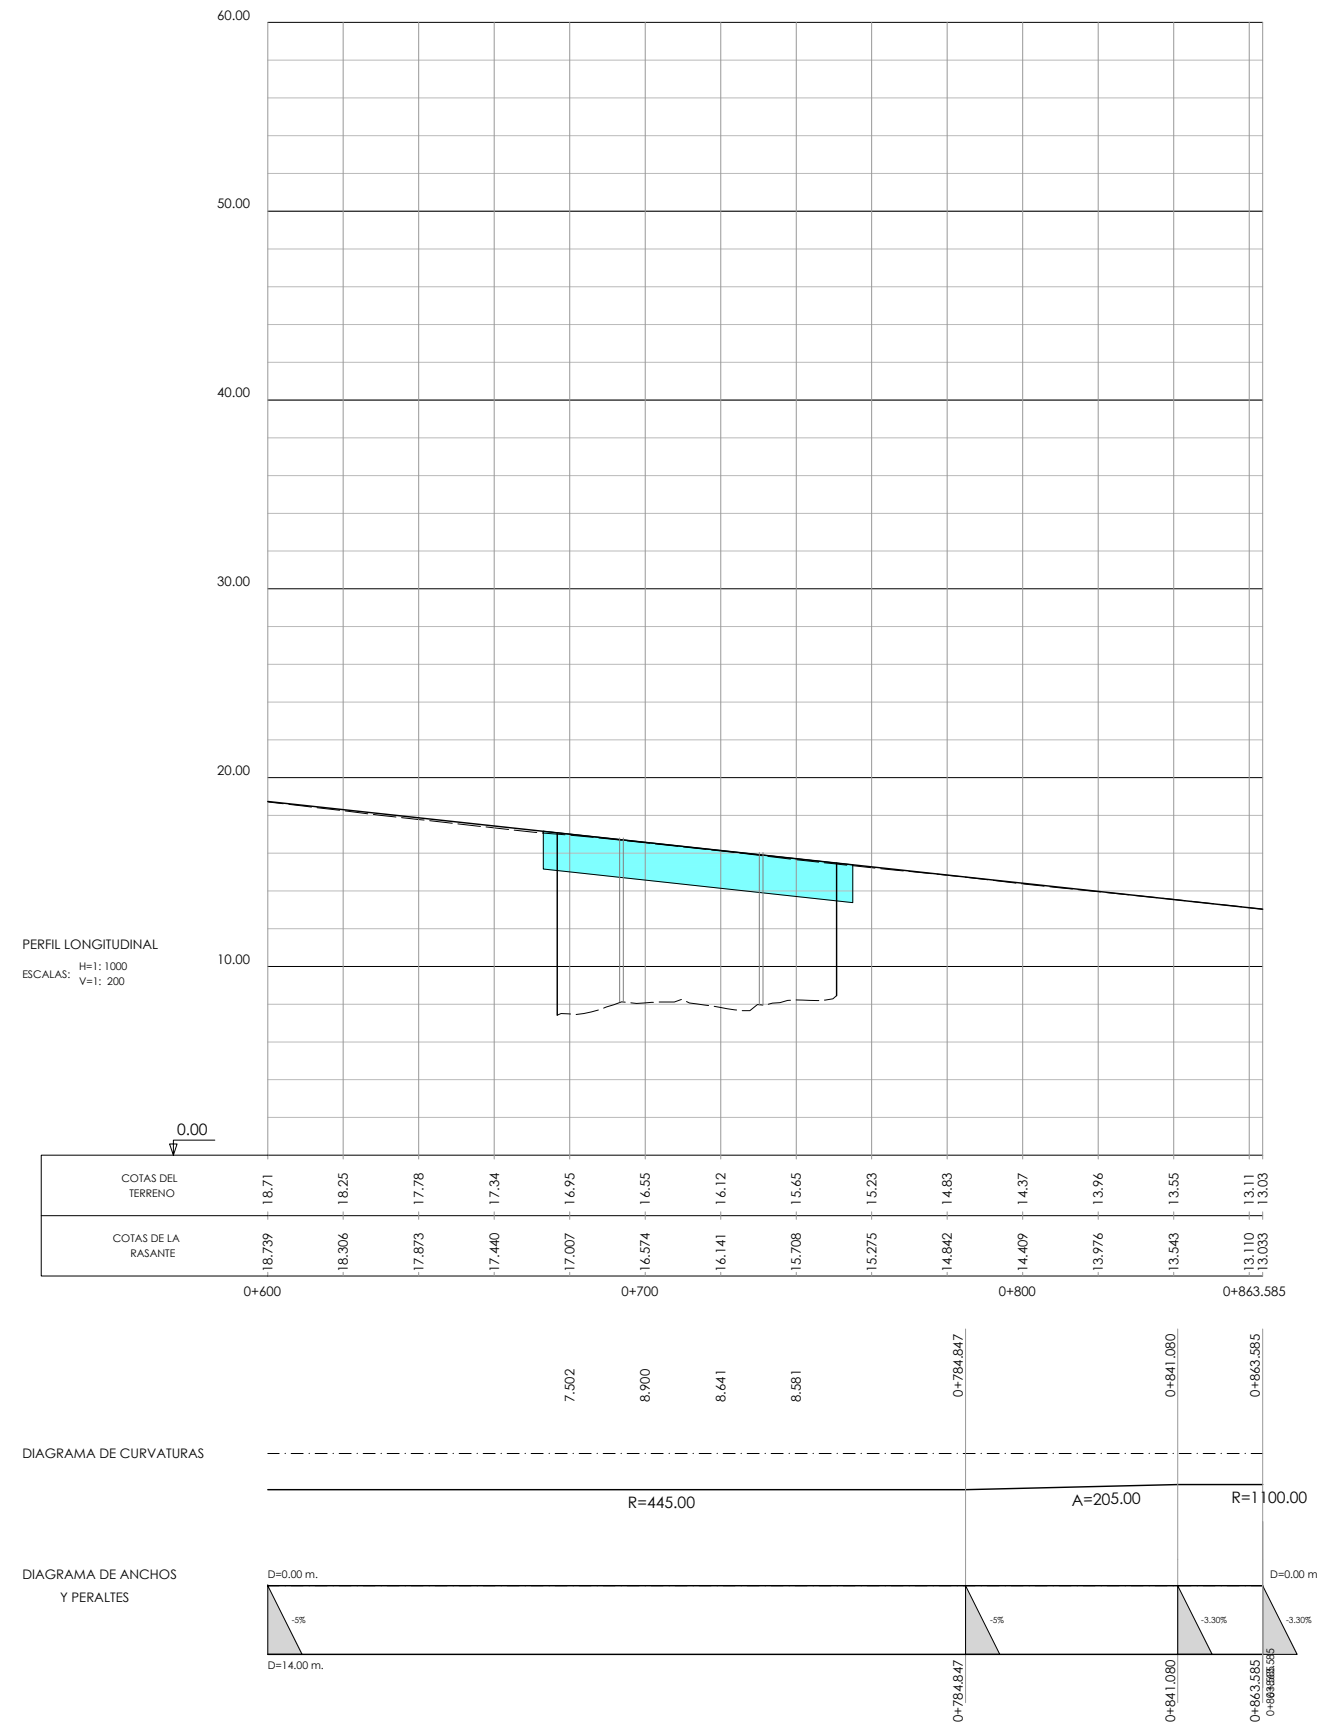

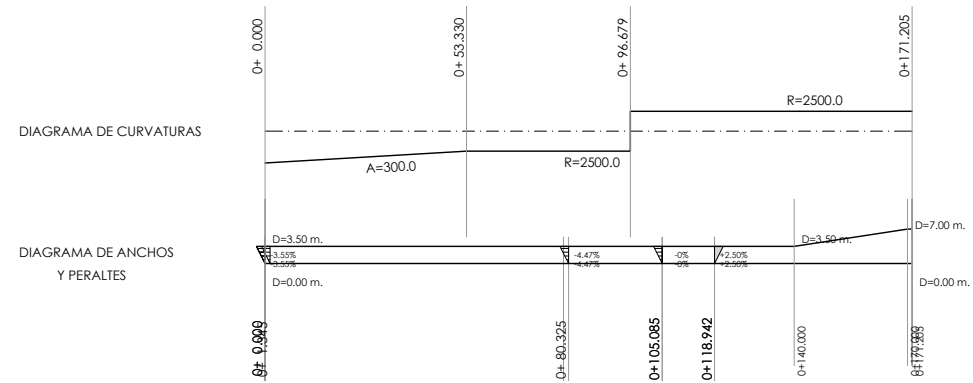

EJE 3  
salida Barakaldo

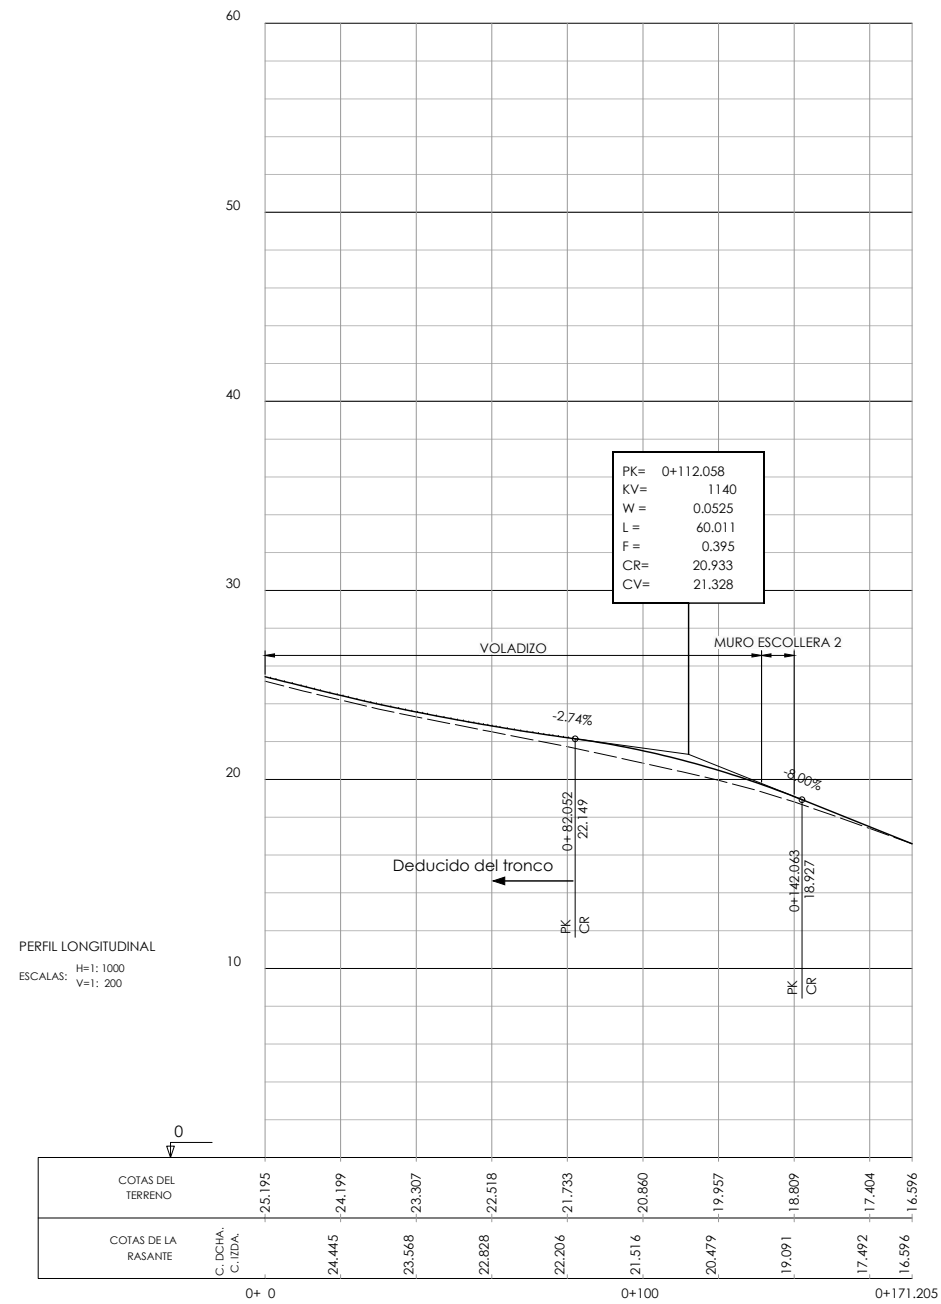

LURRALDE GARAPENERAKO ZUZENDARITZA NAGUSIA  
DIRECCIÓN GENERAL DE DESARROLLO TERRITORIAL

AZPIEGITURAK GARATZEKO  
ZUZENDARIORDETZA NAGUSIA  
SUBDIRECCIÓN GENERAL DE  
DESARROLLO DE INFRAESTRUCTURAS

AZPIEGITURATARAKO ETA LURRALDE  
GARAPENERAKO SAILA  
DEPARTAMENTO DE INFRAESTRUCTURAS  
Y DESARROLLO TERRITORIAL

AHOLKIZAILARIA  
CONSULTOR

IGNACIO CRESPO FIDALGO  
I.C.C.P. COLEG. Nº 11.138

KONTRATURO ZUZENDARIA  
DIRECTORA DEL CONTRATO

EVA ISA GUTIERREZ  
I.C.C.P. COLEG. Nº 14.922


EGITAMAIAREN TITULUA / TÍTULO DEL PROYECTO  
PROYECTO DE CONSTRUCCIÓN DE LA REDUCCIÓN DE LA  
CONGESTIÓN EN NODOS VIARIOS METROPOLITANOS Y CONEXIÓN  
CON LA RED TRANSEUROPEA. TRAMO: RONTEGI-CRUCES

GAUKOA  
CLAVE

IZENDURA  
DESIGNACIÓN

definición geométrica en alzado  
acceso a Barakaldo

A1 ESKALA (K)  
ESCALA (S) A1  
h: 1/1.000  
v: 1/200  
ORIGINAL LINE A1

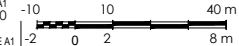

Z<sup>100</sup> / N°  
4.2

1 TK 1 ORRIA  
HOJA 1 DE 1