



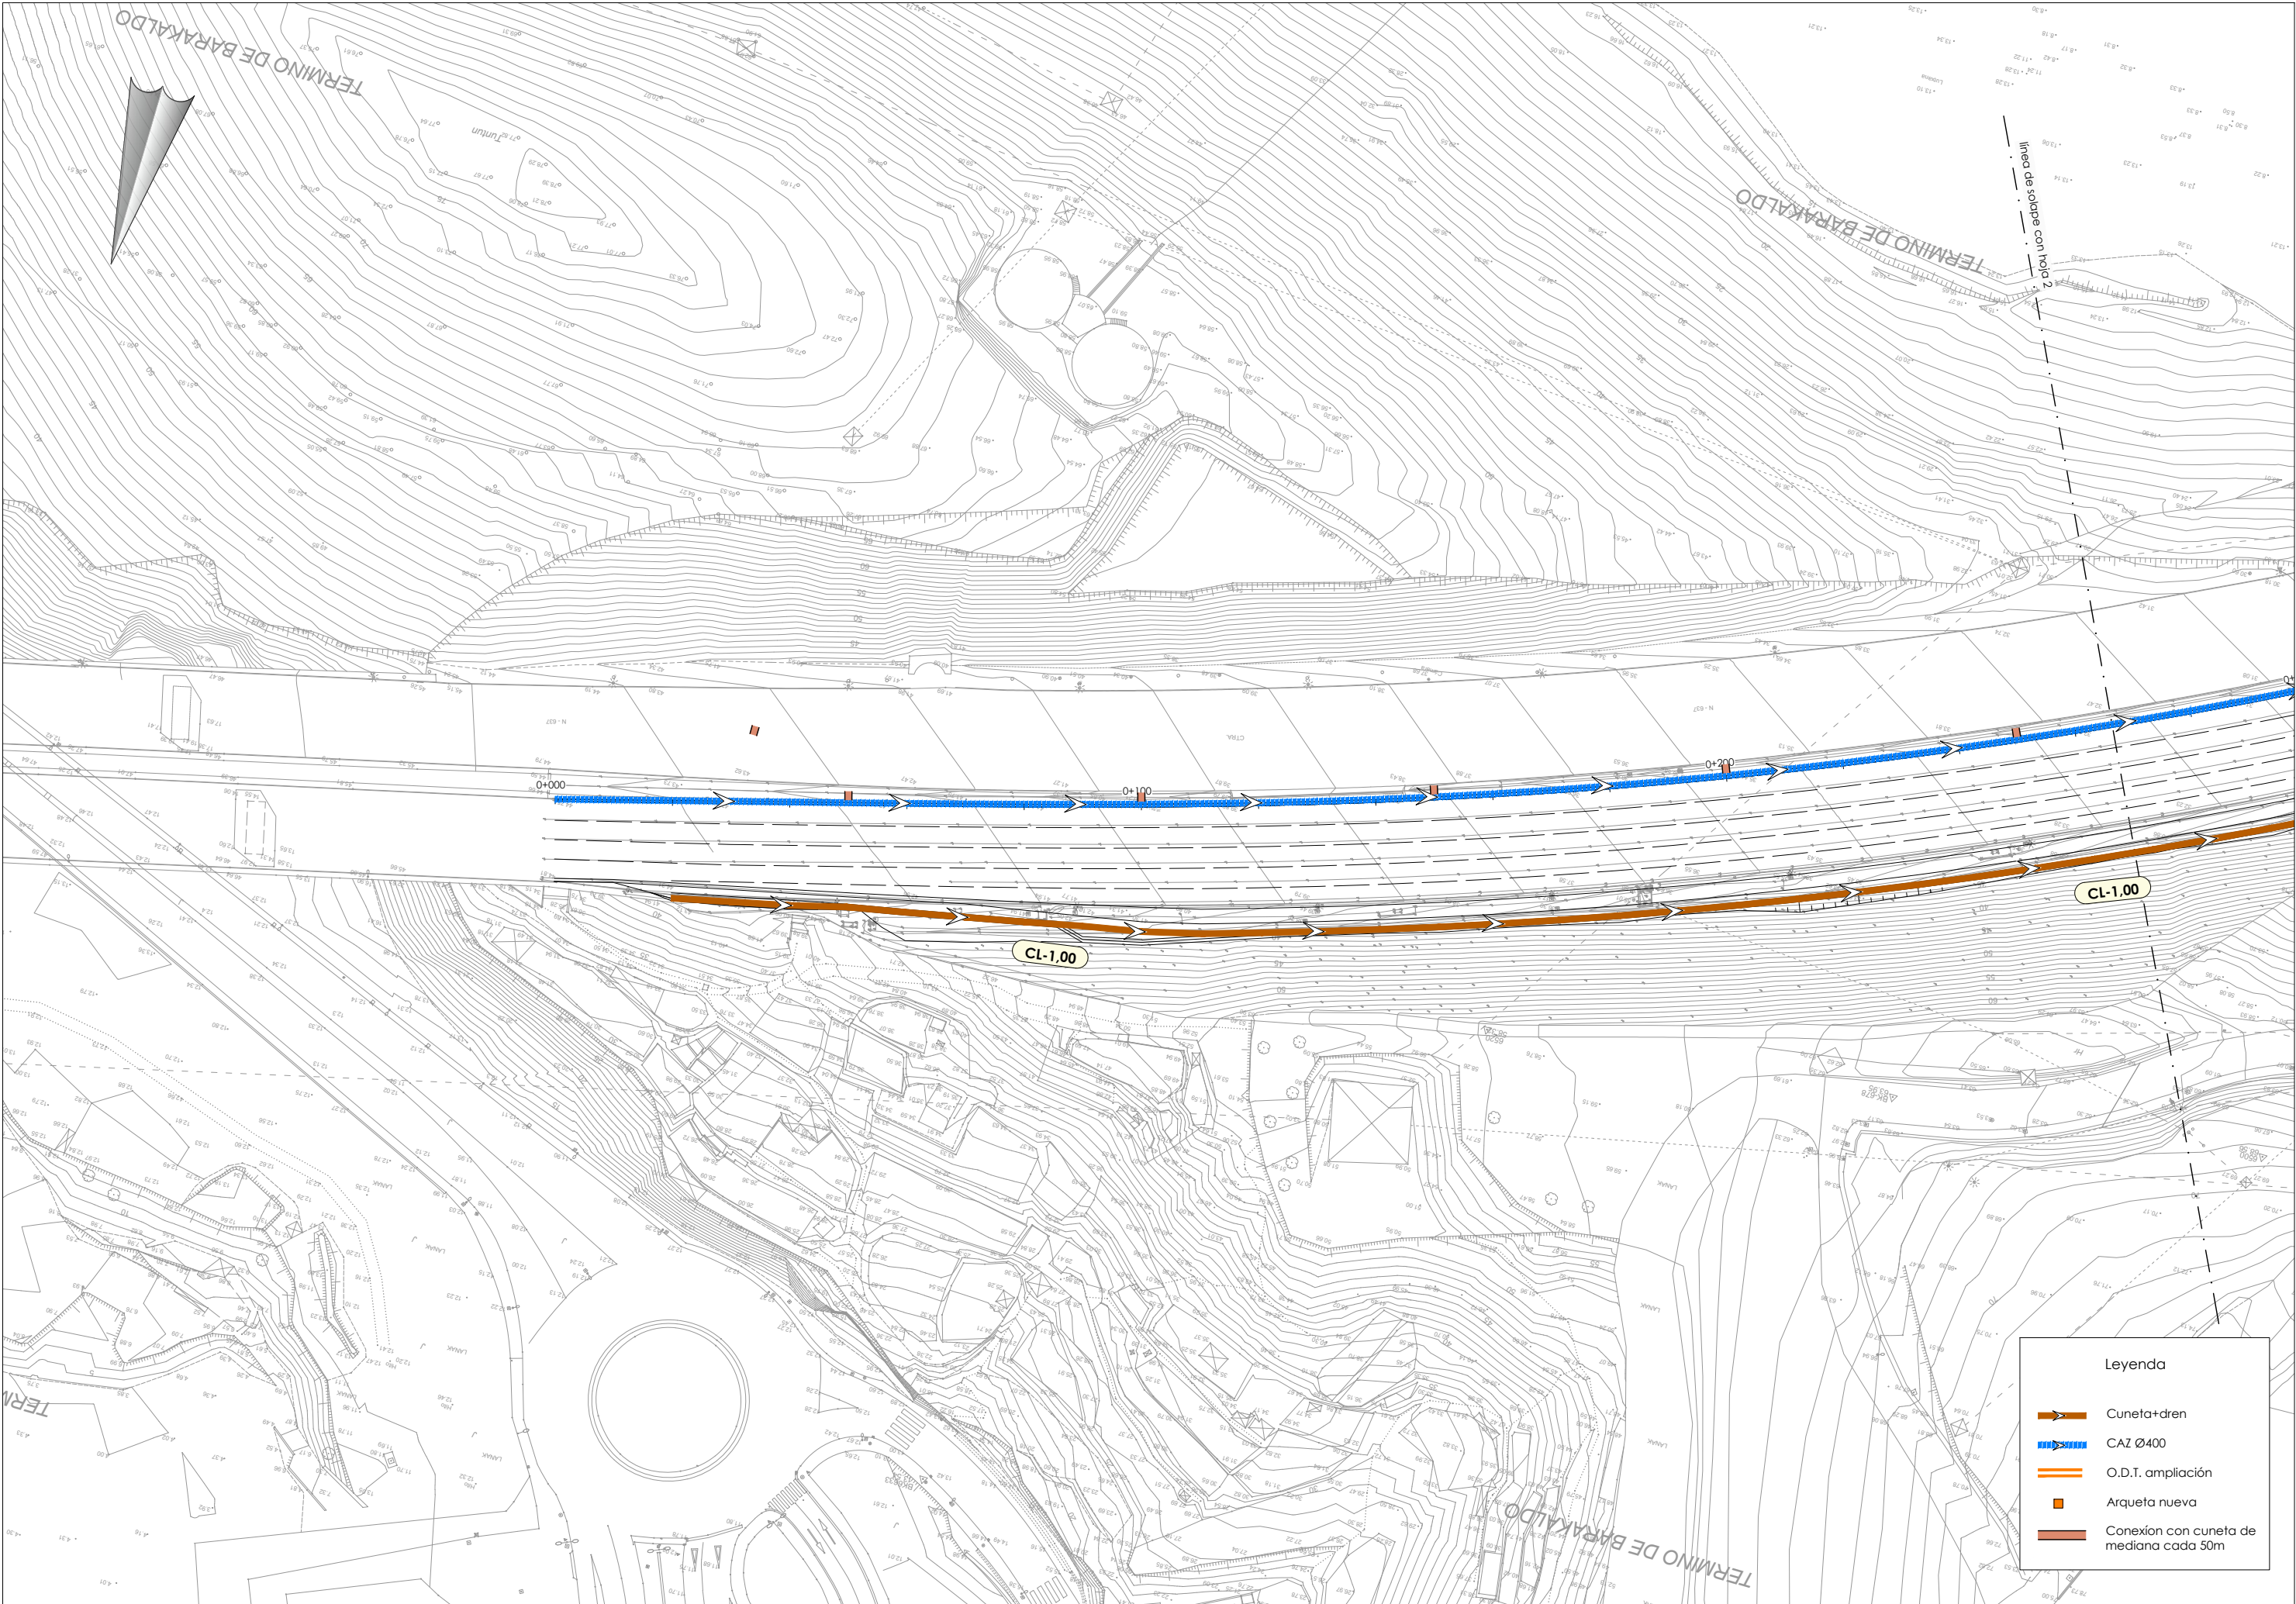

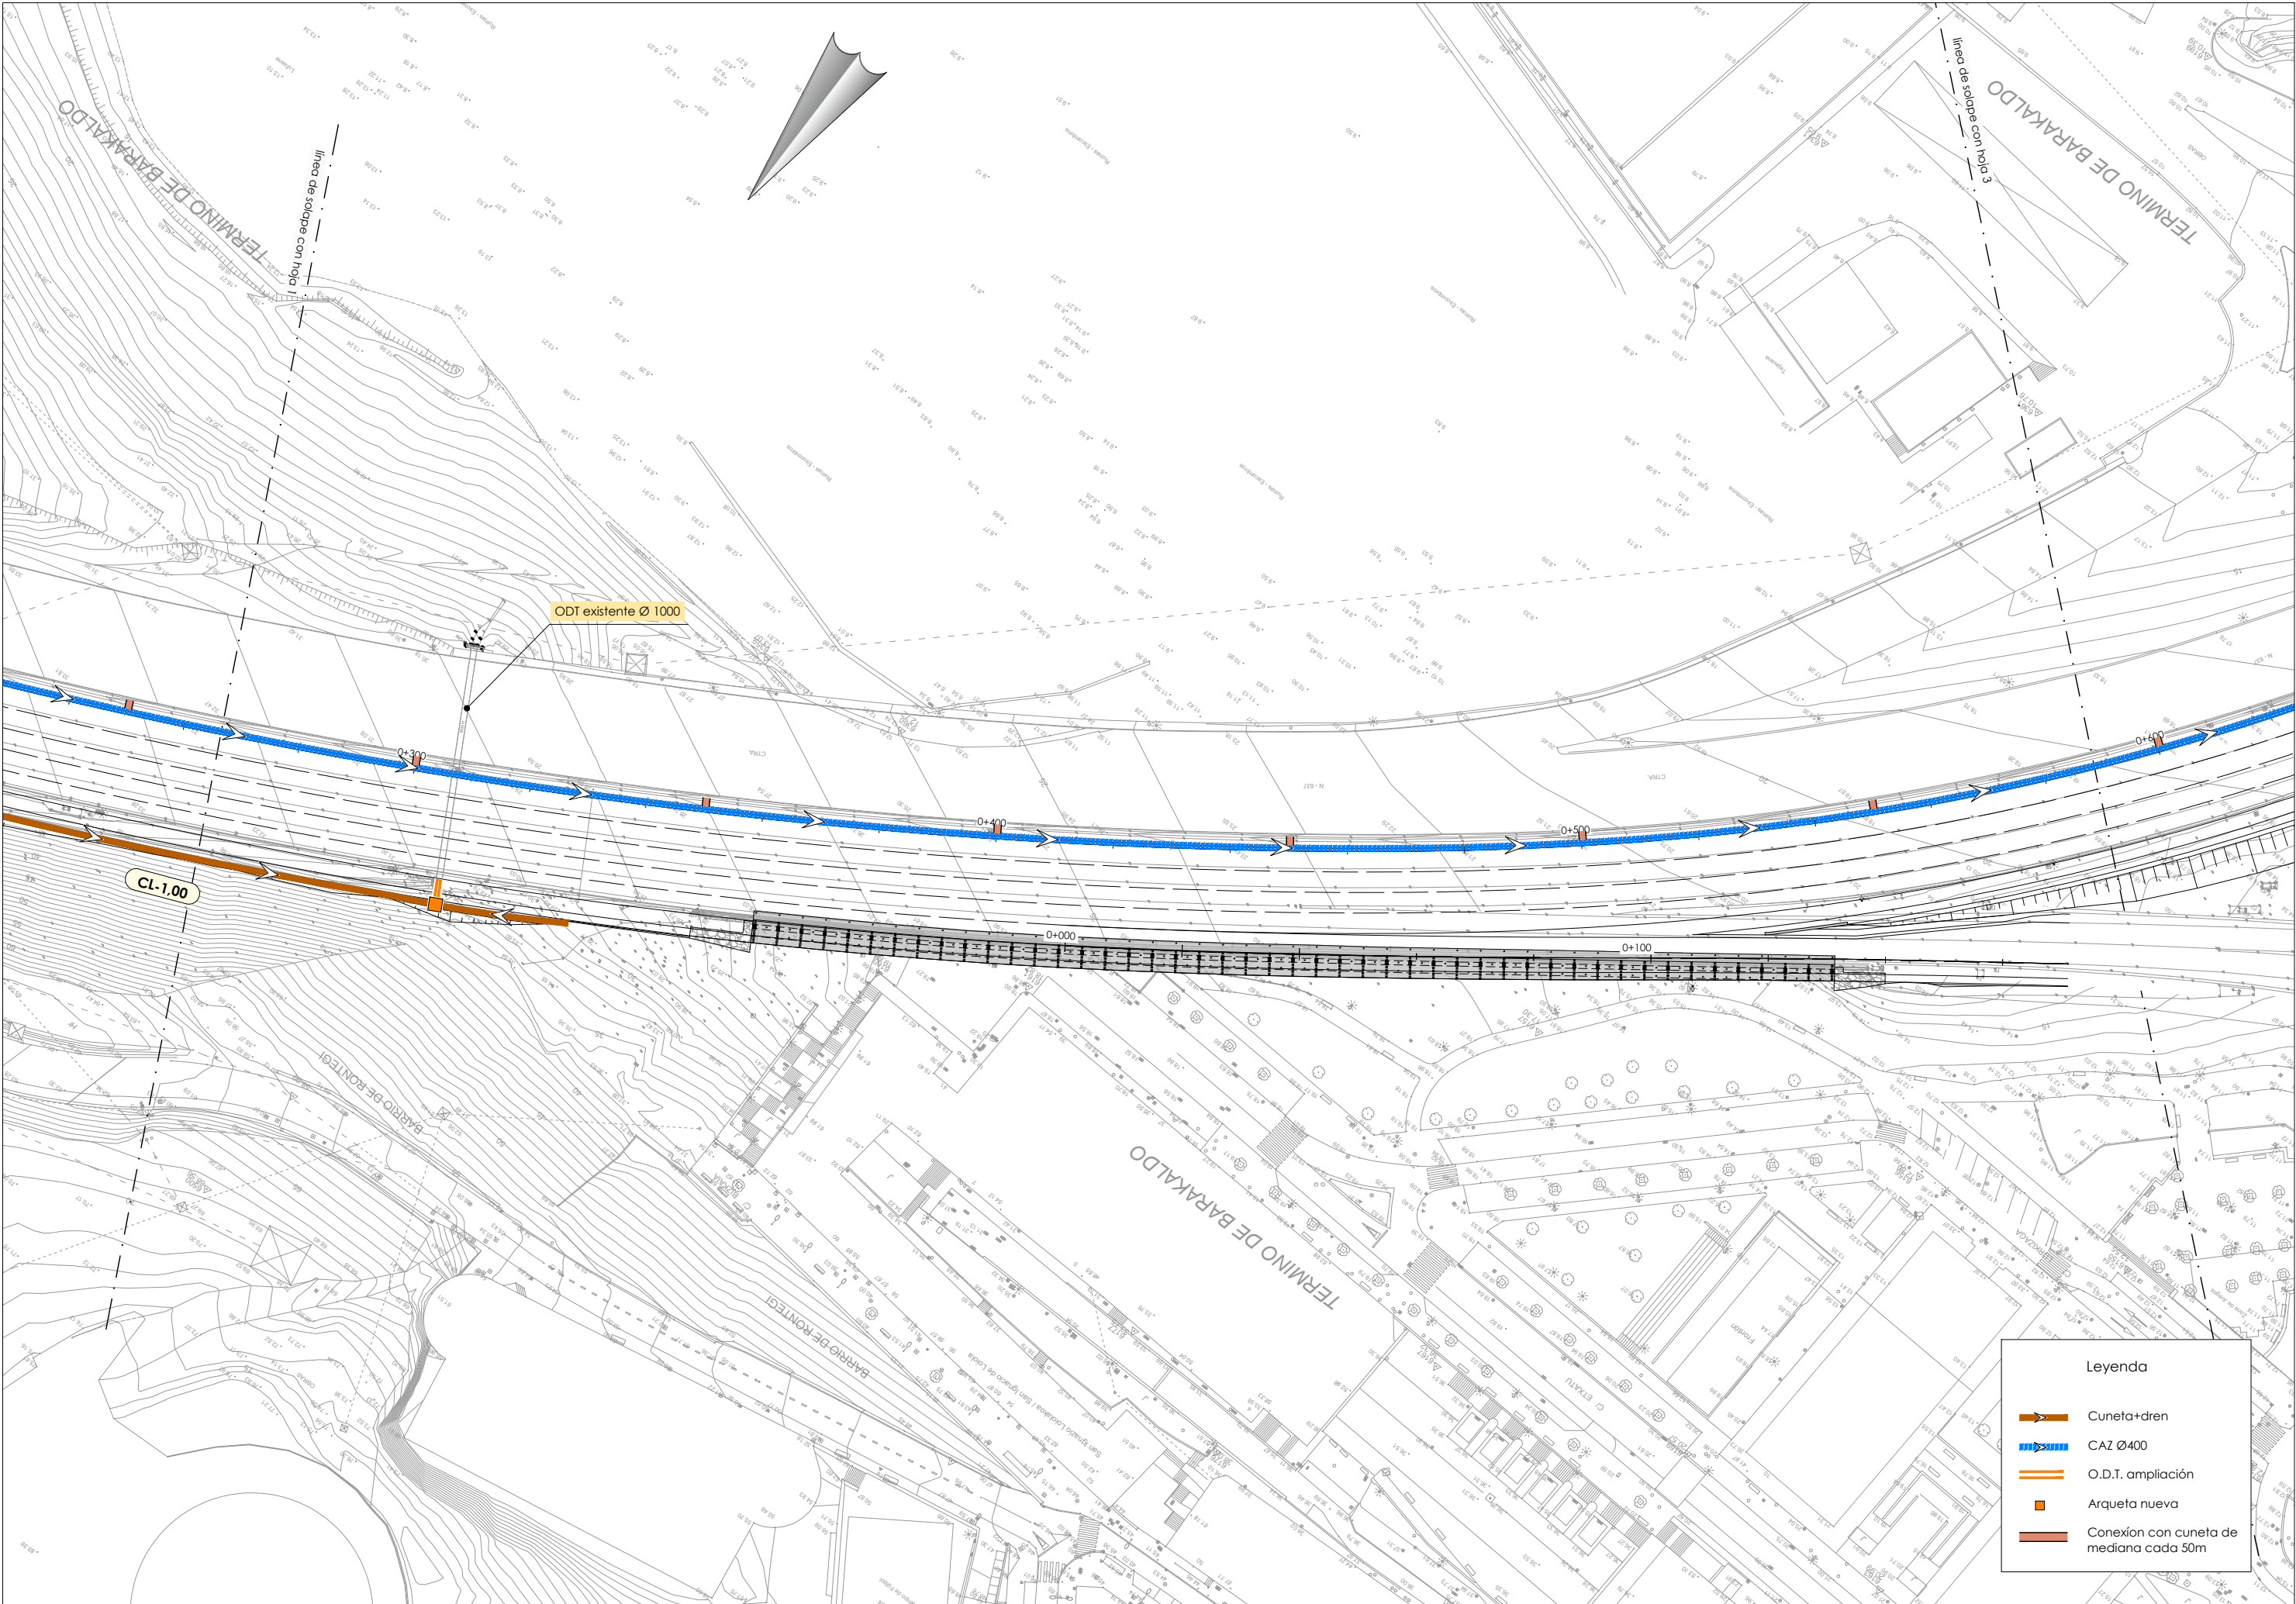



- Legenda
- Cuneta+dren
 - CAZ Ø400
 - O.D.T. ampliación
 - Arqueta nueva
 - Conexión con cuneta de mediana cada 50m



LURRALDE GARAPENERAKO ZUZENDARITZA NAGUSIA
DIRECCIÓN GENERAL DE DESARROLLO TERRITORIAL

AZPIGITUARAK GARATZEKO
ZUZENDARIOTZETA NAGUSIA
SUBDIRECCIÓN GENERAL DE
DESARROLLO DE INFRAESTRUCTURAS

AZPIGITUARAKO ETA LURRALDE
GARAPENERAKO SALA
DEPARTAMENTO DE INFRAESTRUCTURAS
Y DESARROLLO TERRITORIAL

AKOLAKIARRA
CONSULTOR
IGNACIO CRESPO FIDALGO
I.C.C.P. COLEG. Nº 11.138



KONTRATUO ZUZENDARIA
DIRECTORA DEL CONTRATO
EVA ISA GUTIERREZ
I.C.C.P. COLEG. Nº 14.922




EITAMUAREN TITULUA / TÍTULO DEL PROYECTO
PROYECTO DE CONSTRUCCIÓN DE LA REDUCCIÓN DE LA
CONGESTIÓN EN NODOS VIARIOS METROPOLITANOS Y CONEXIÓN
CON LA RED TRANSEUROPEA. TRAMO: RONTEGI-CRUCES

GAZAKIA
CLAVE
DATA
FECHA Diciembre 2021

IZENDURA
DESIGNACIÓN


drenaje
plantas
hoja-2

A1 ESKALA (K)
ESCALA (S) A1
1/500
ORIGINAL LINE A1

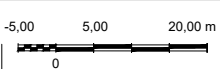


7.2

3 TIK 2 ORRIA
HOJA 2 DE 3

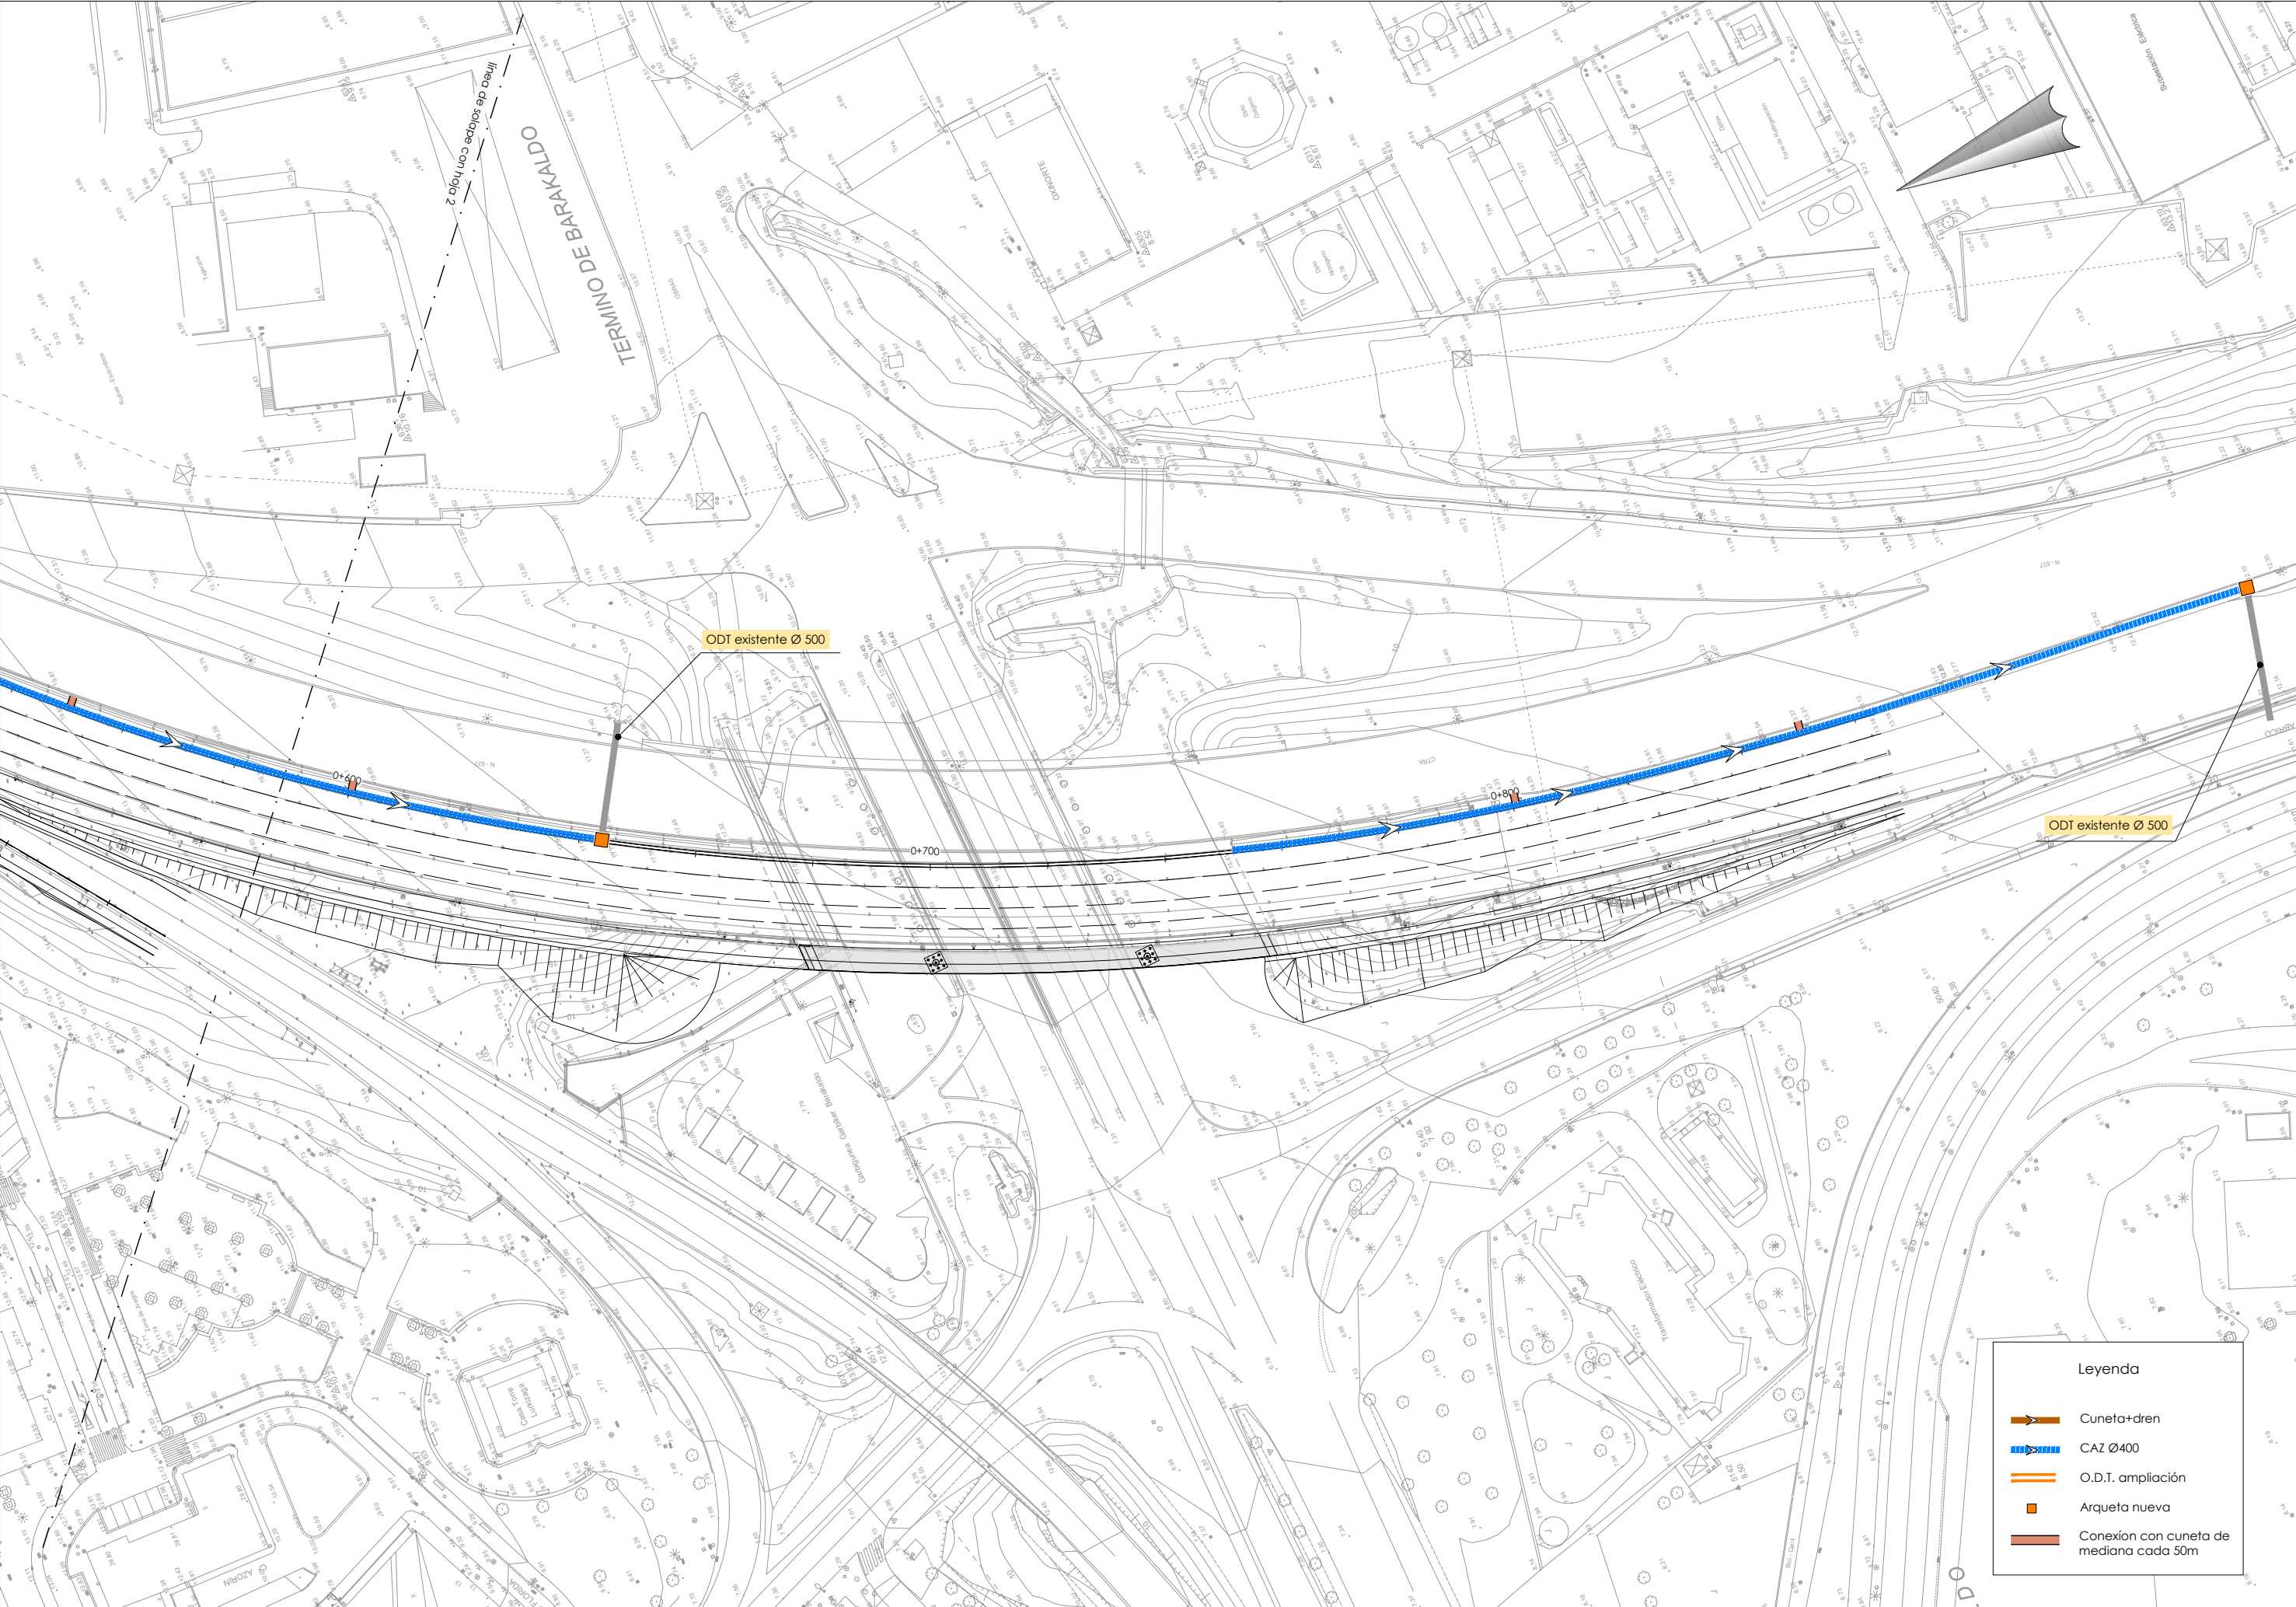


Legenda

- Cuneta+dren
- CAZ Ø400
- O.D.T. ampliación
- Arqueta nueva
- Conexión con cuneta de mediana cada 50m

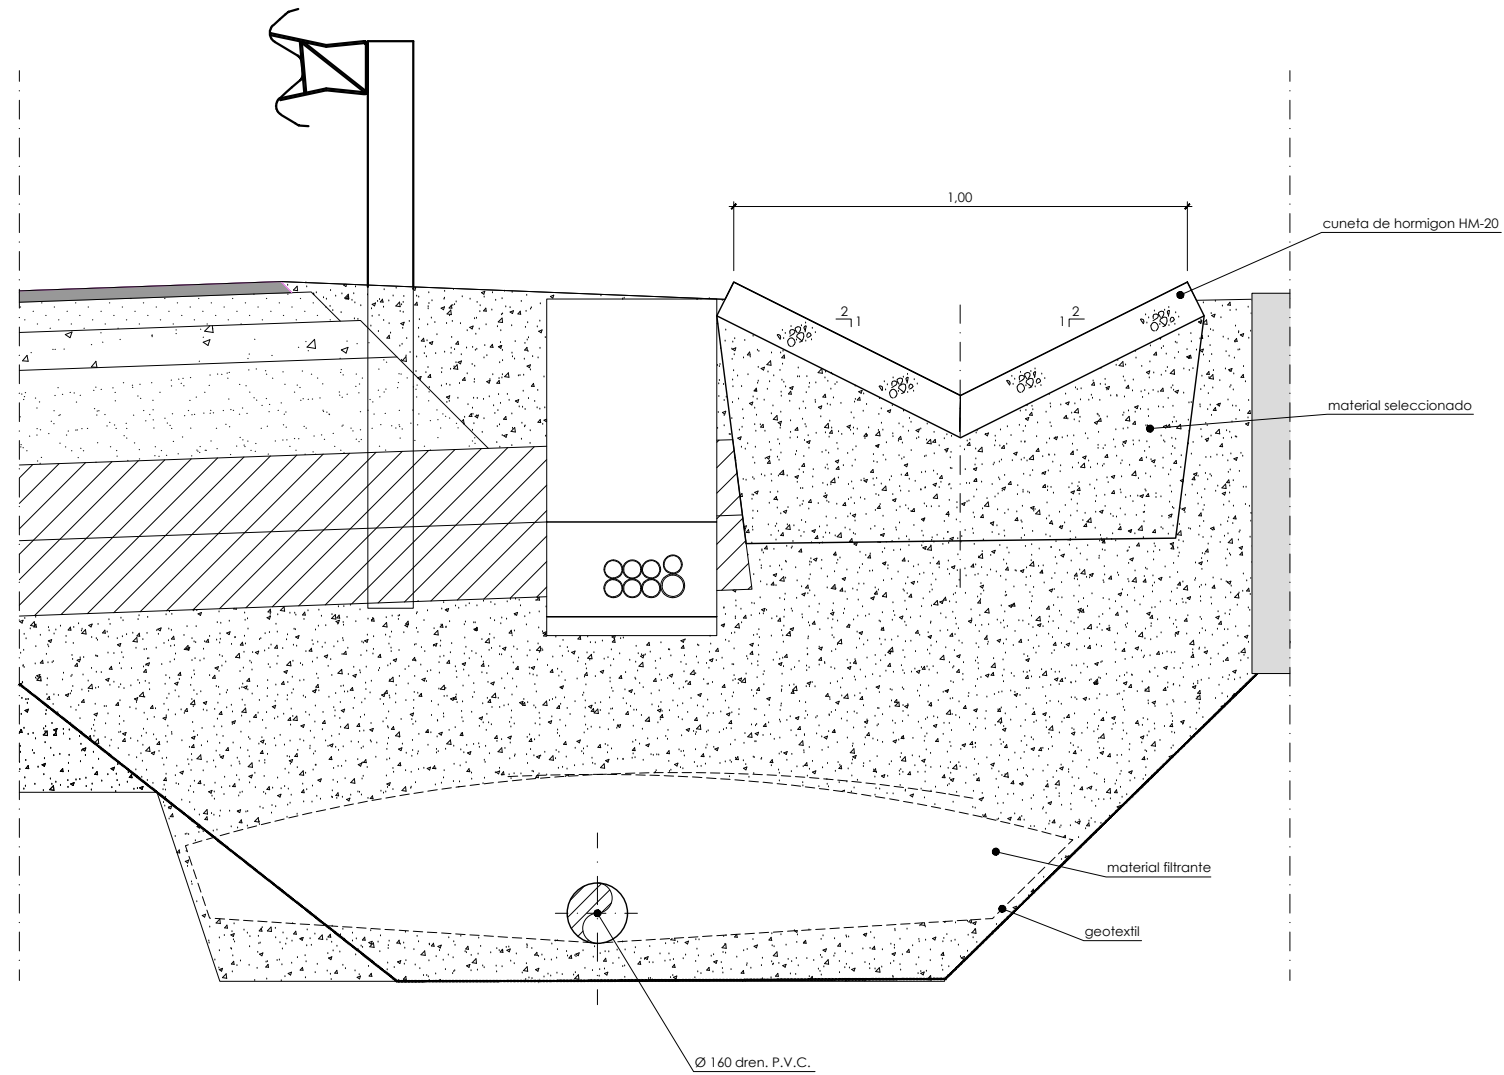

Detalle cuneta CL-1,00 dren
Escala 1:10

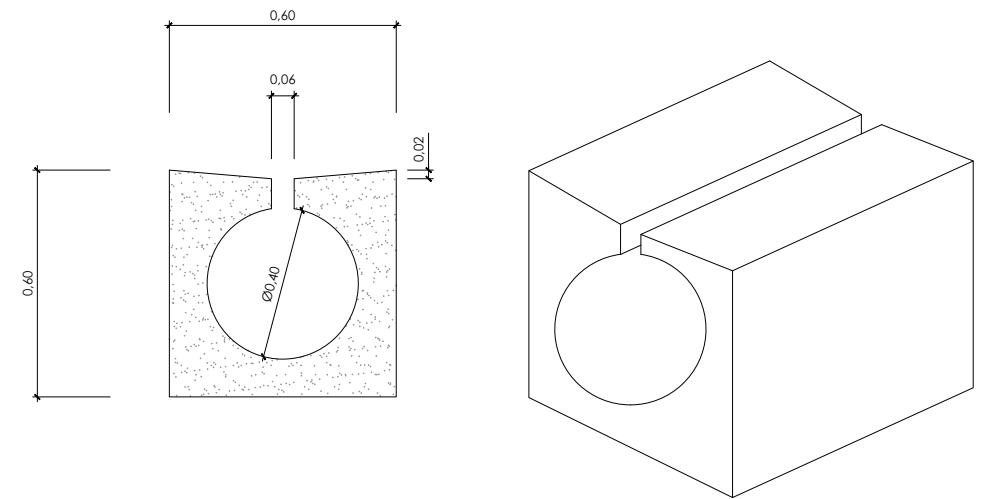

Detalle CAZ 400 (prefabricado 600x600x700)
Escala 1:10