


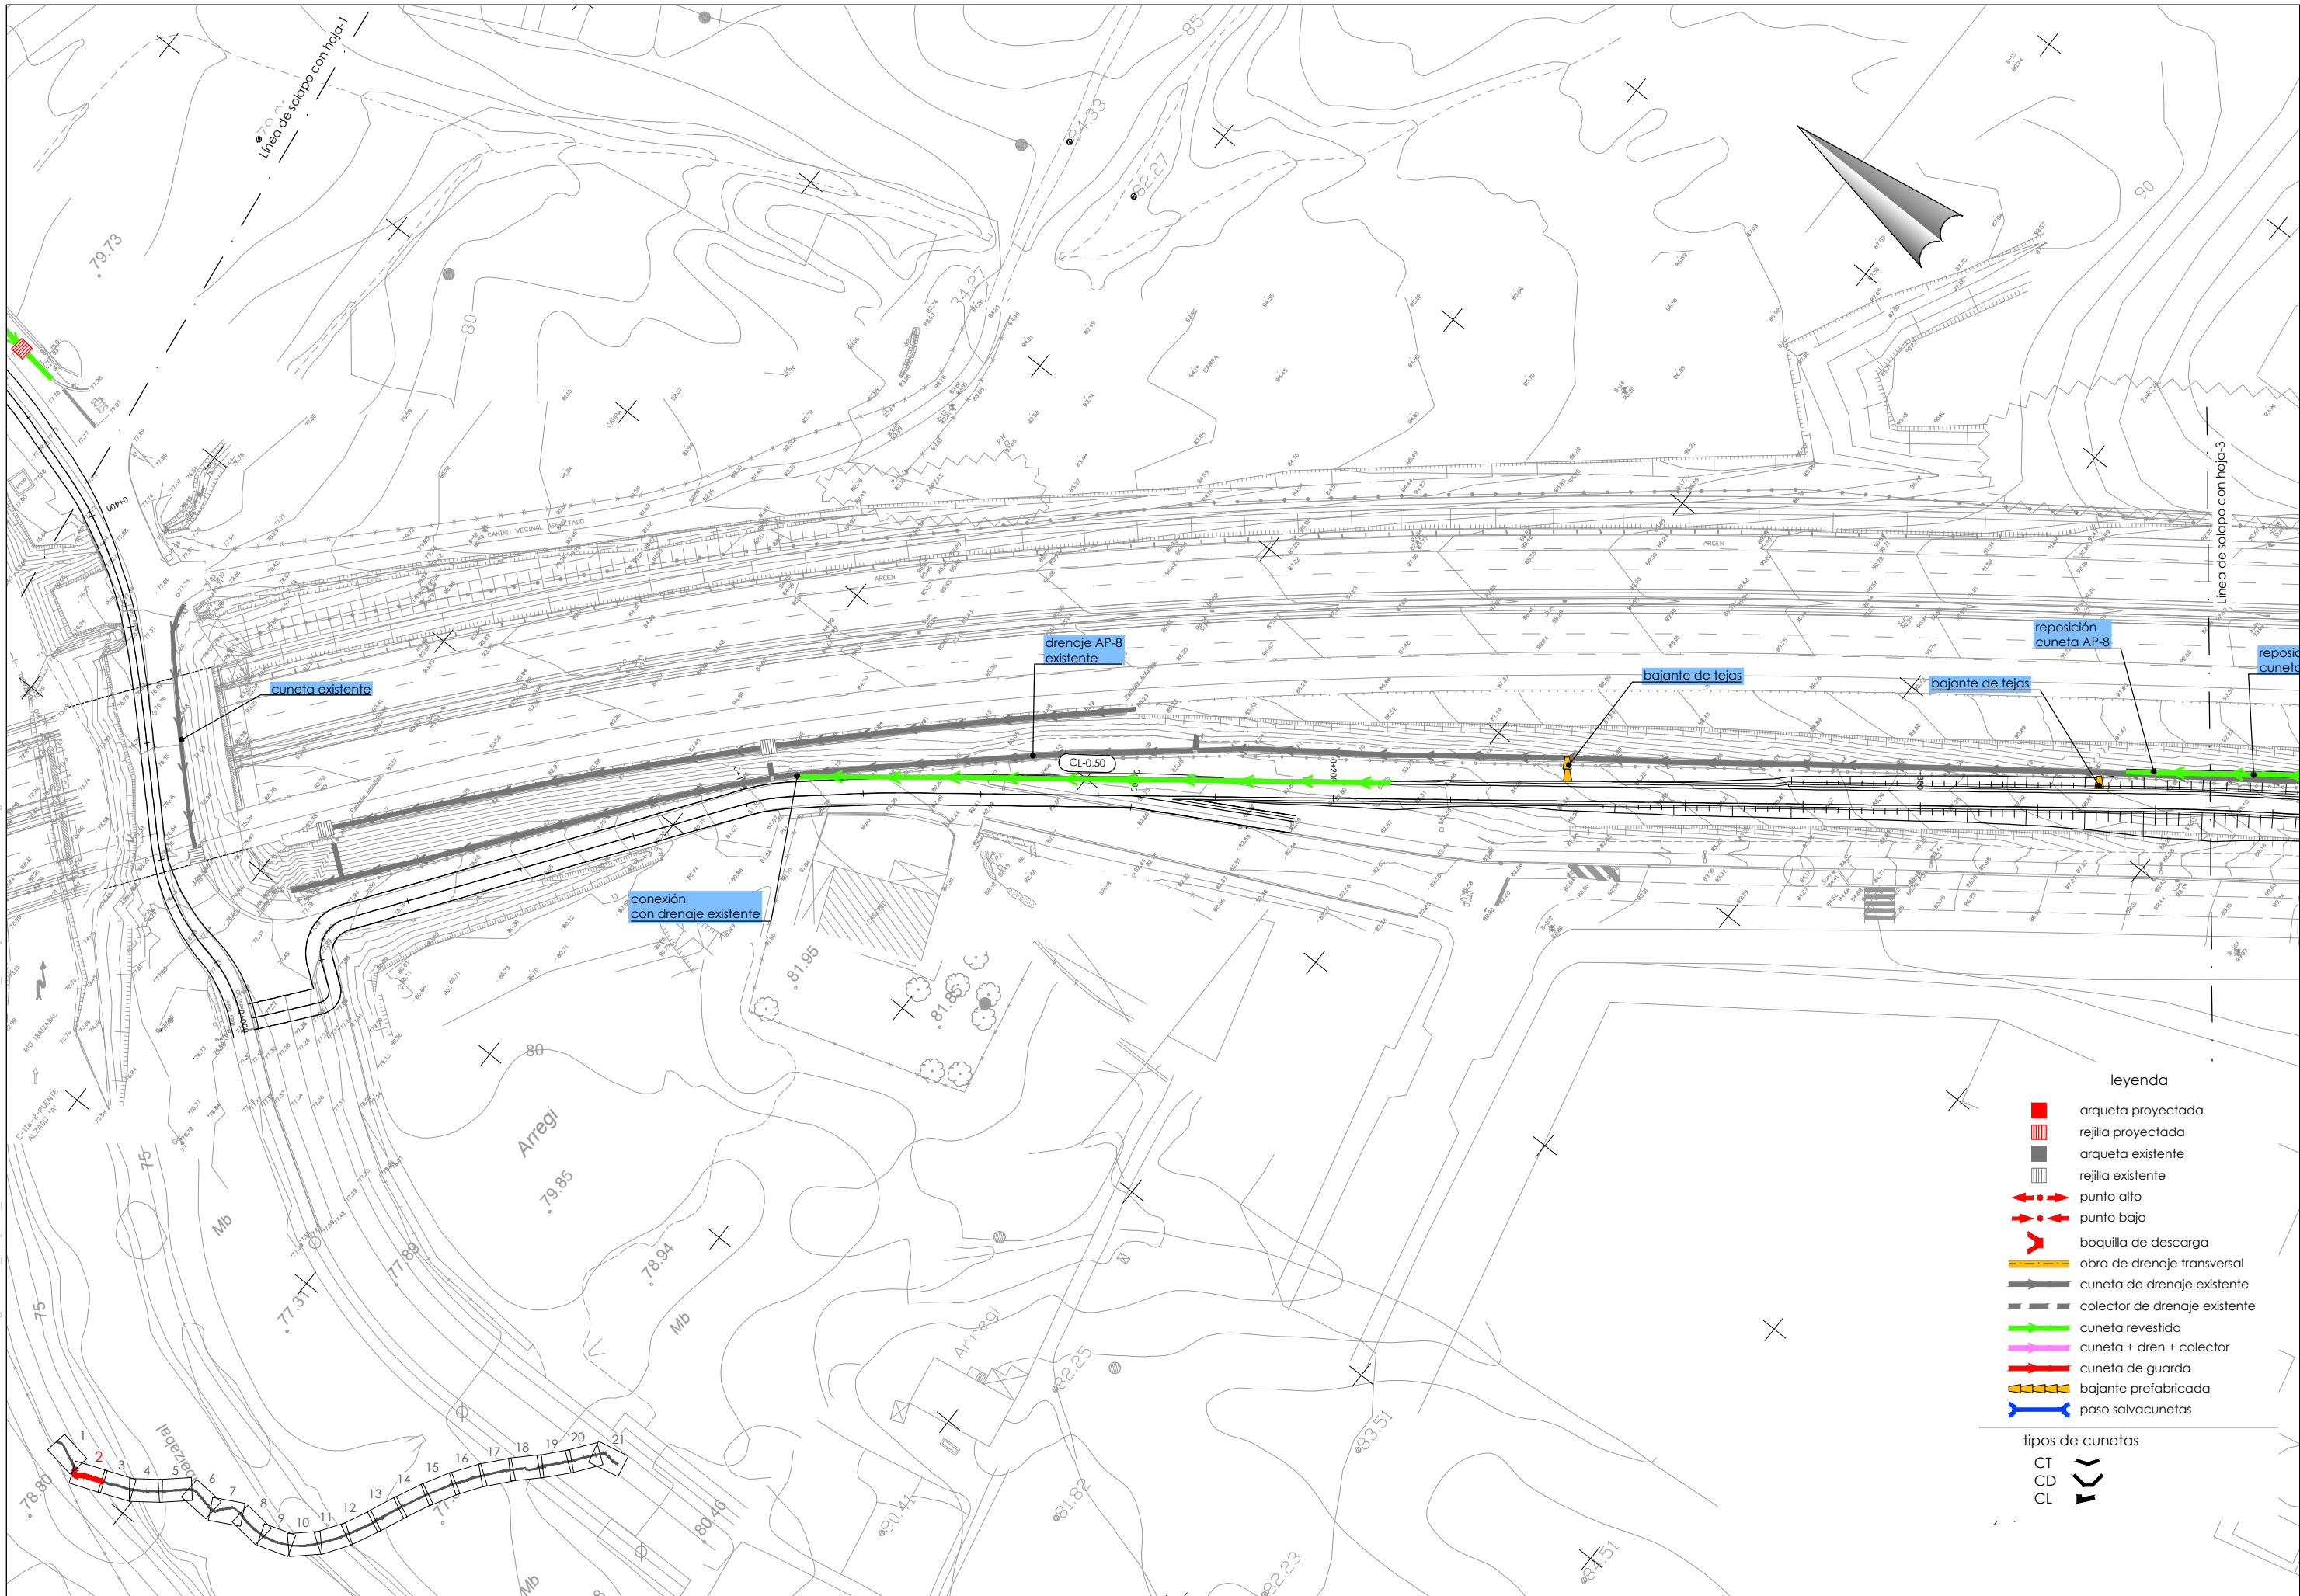




P:\vivos2\X0000155\X000015500000000802 Vigentes\03\_Proyecto\_Constructivo\Documento nº2\_Planos\07\_Drenaje\070101-21DREN.dwg






P:\vivos2\X0000155\X0000155\000000008\02 Vigentes\03\_Proyecto\_Constructivo\Documento nº2\_Planos\07\_Drenaje\0701101-21DREN.dwg

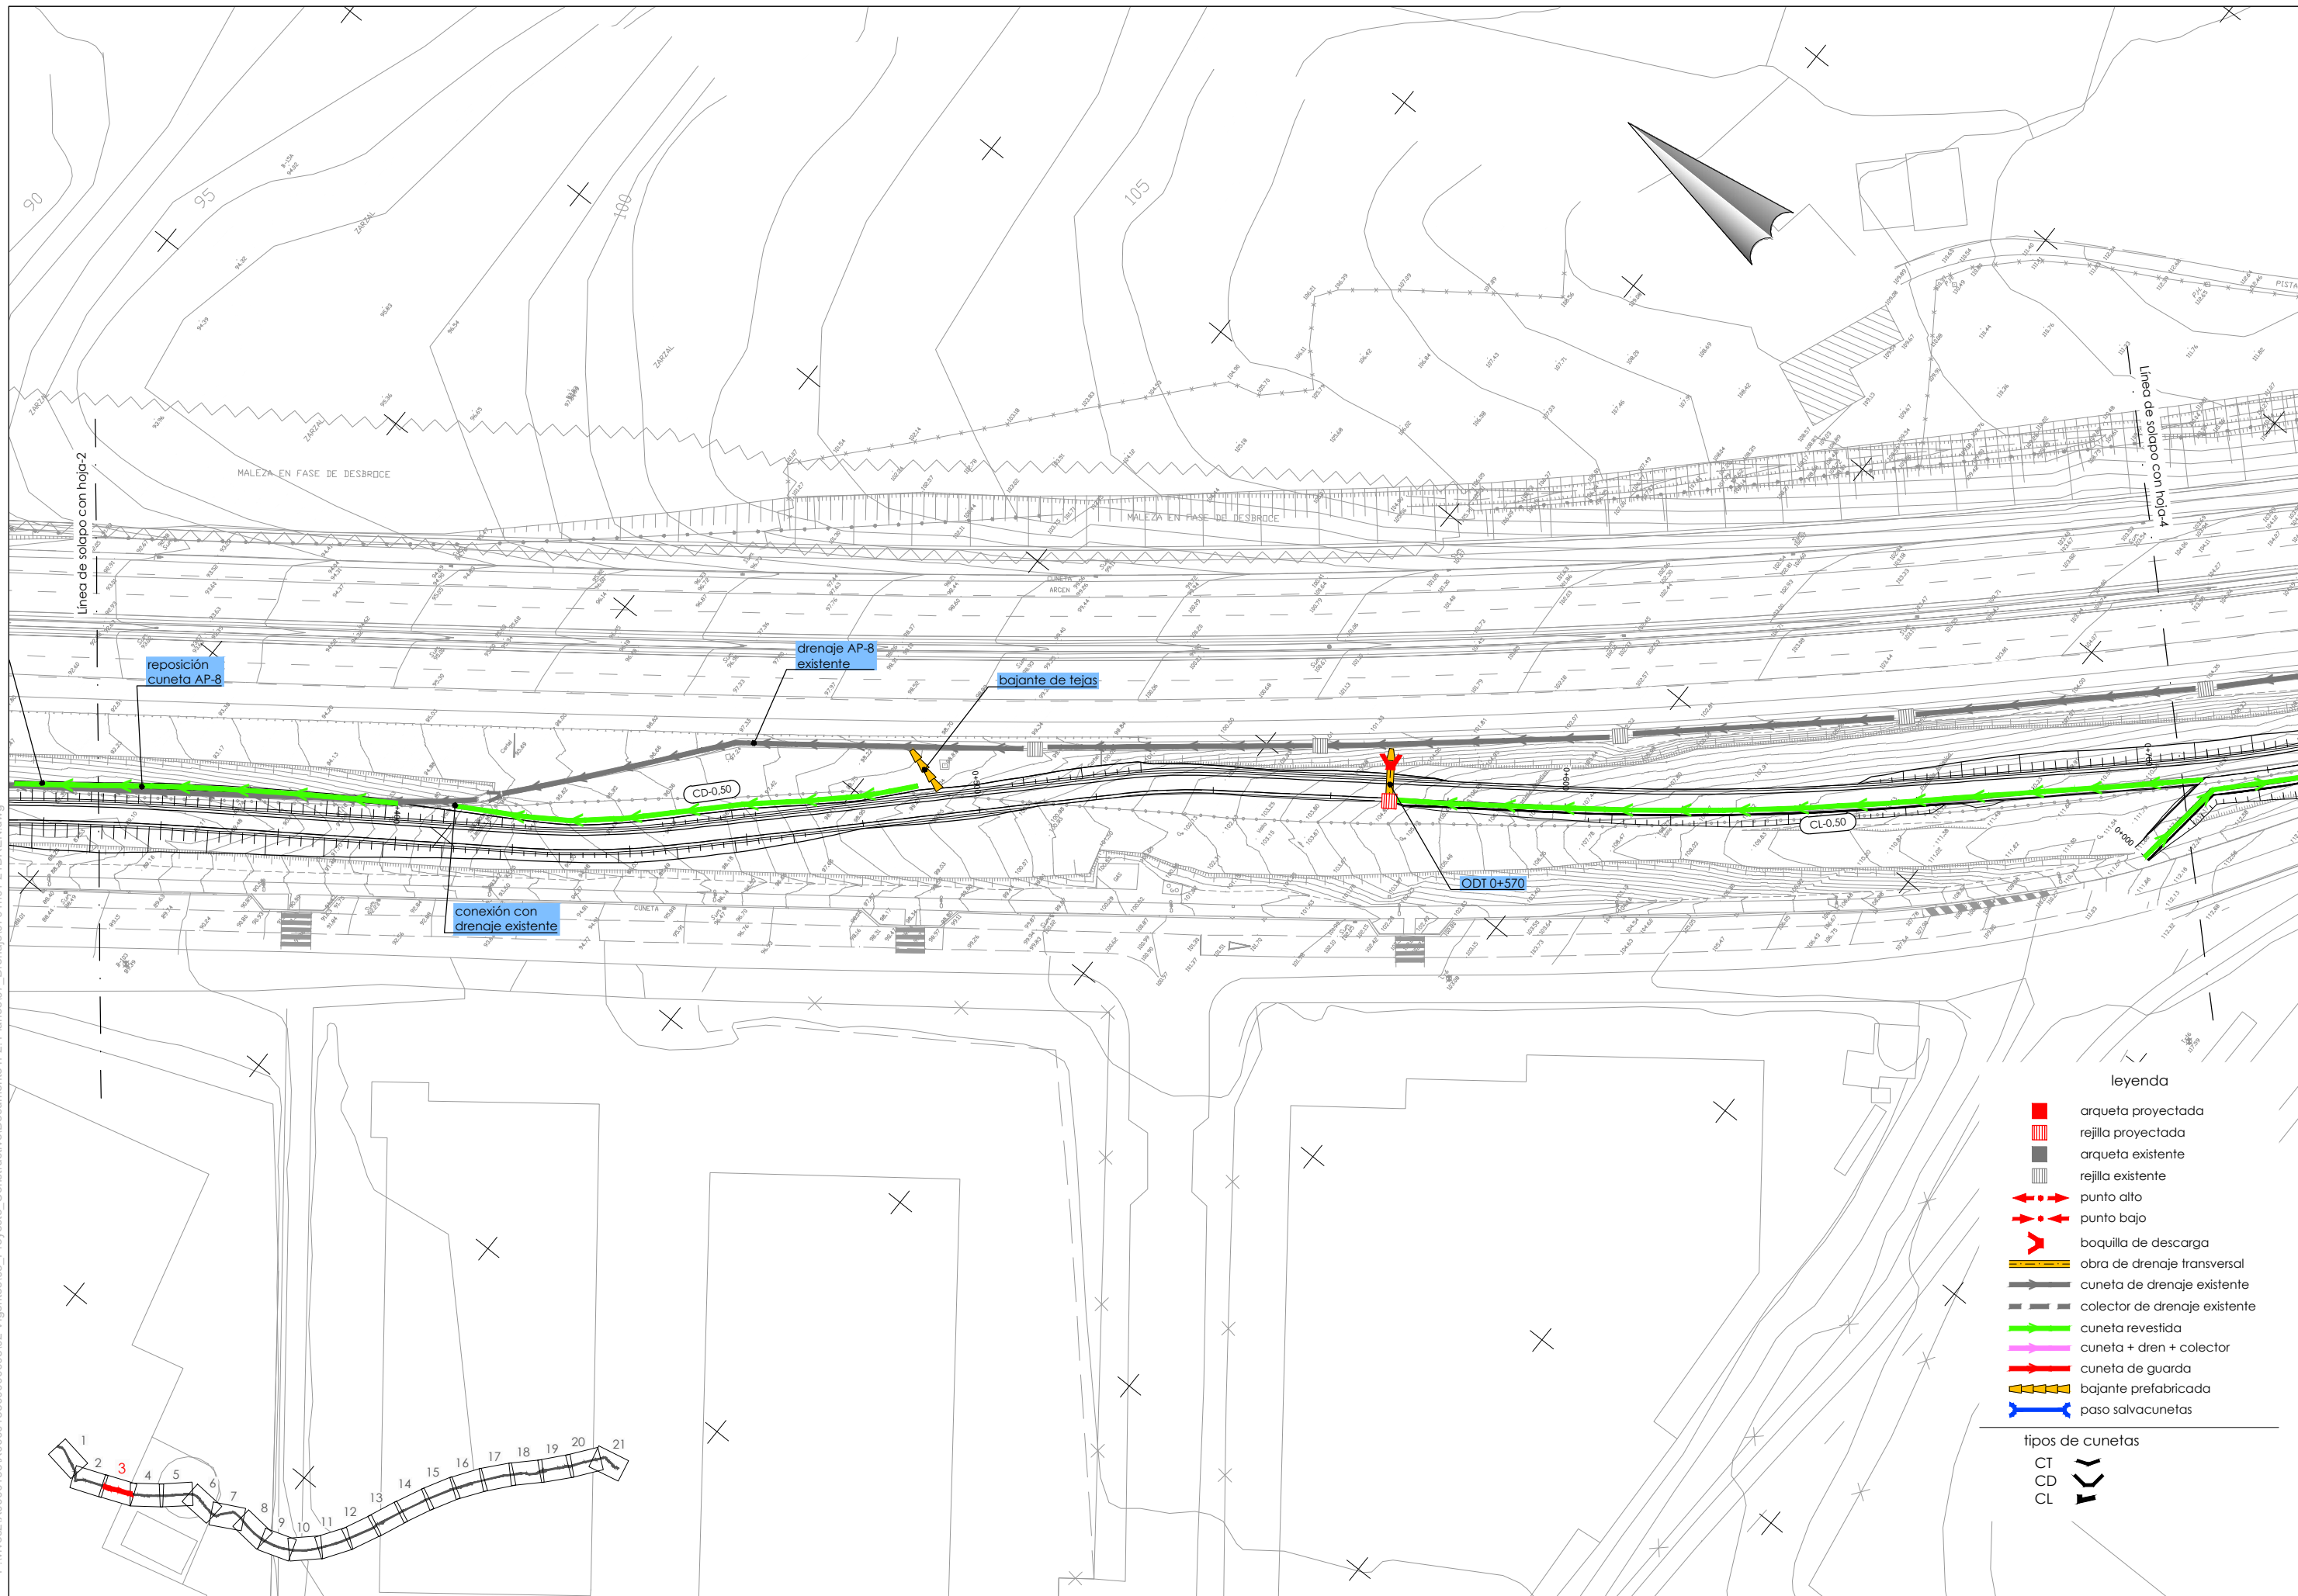




P:\vivos2\X0000155\X0000155\000000008\02\_Vigentes\03\_Proyecto\_Constructivo\Documento n°2\_Planos\07\_Drenaje\070101-21DREN.dwg

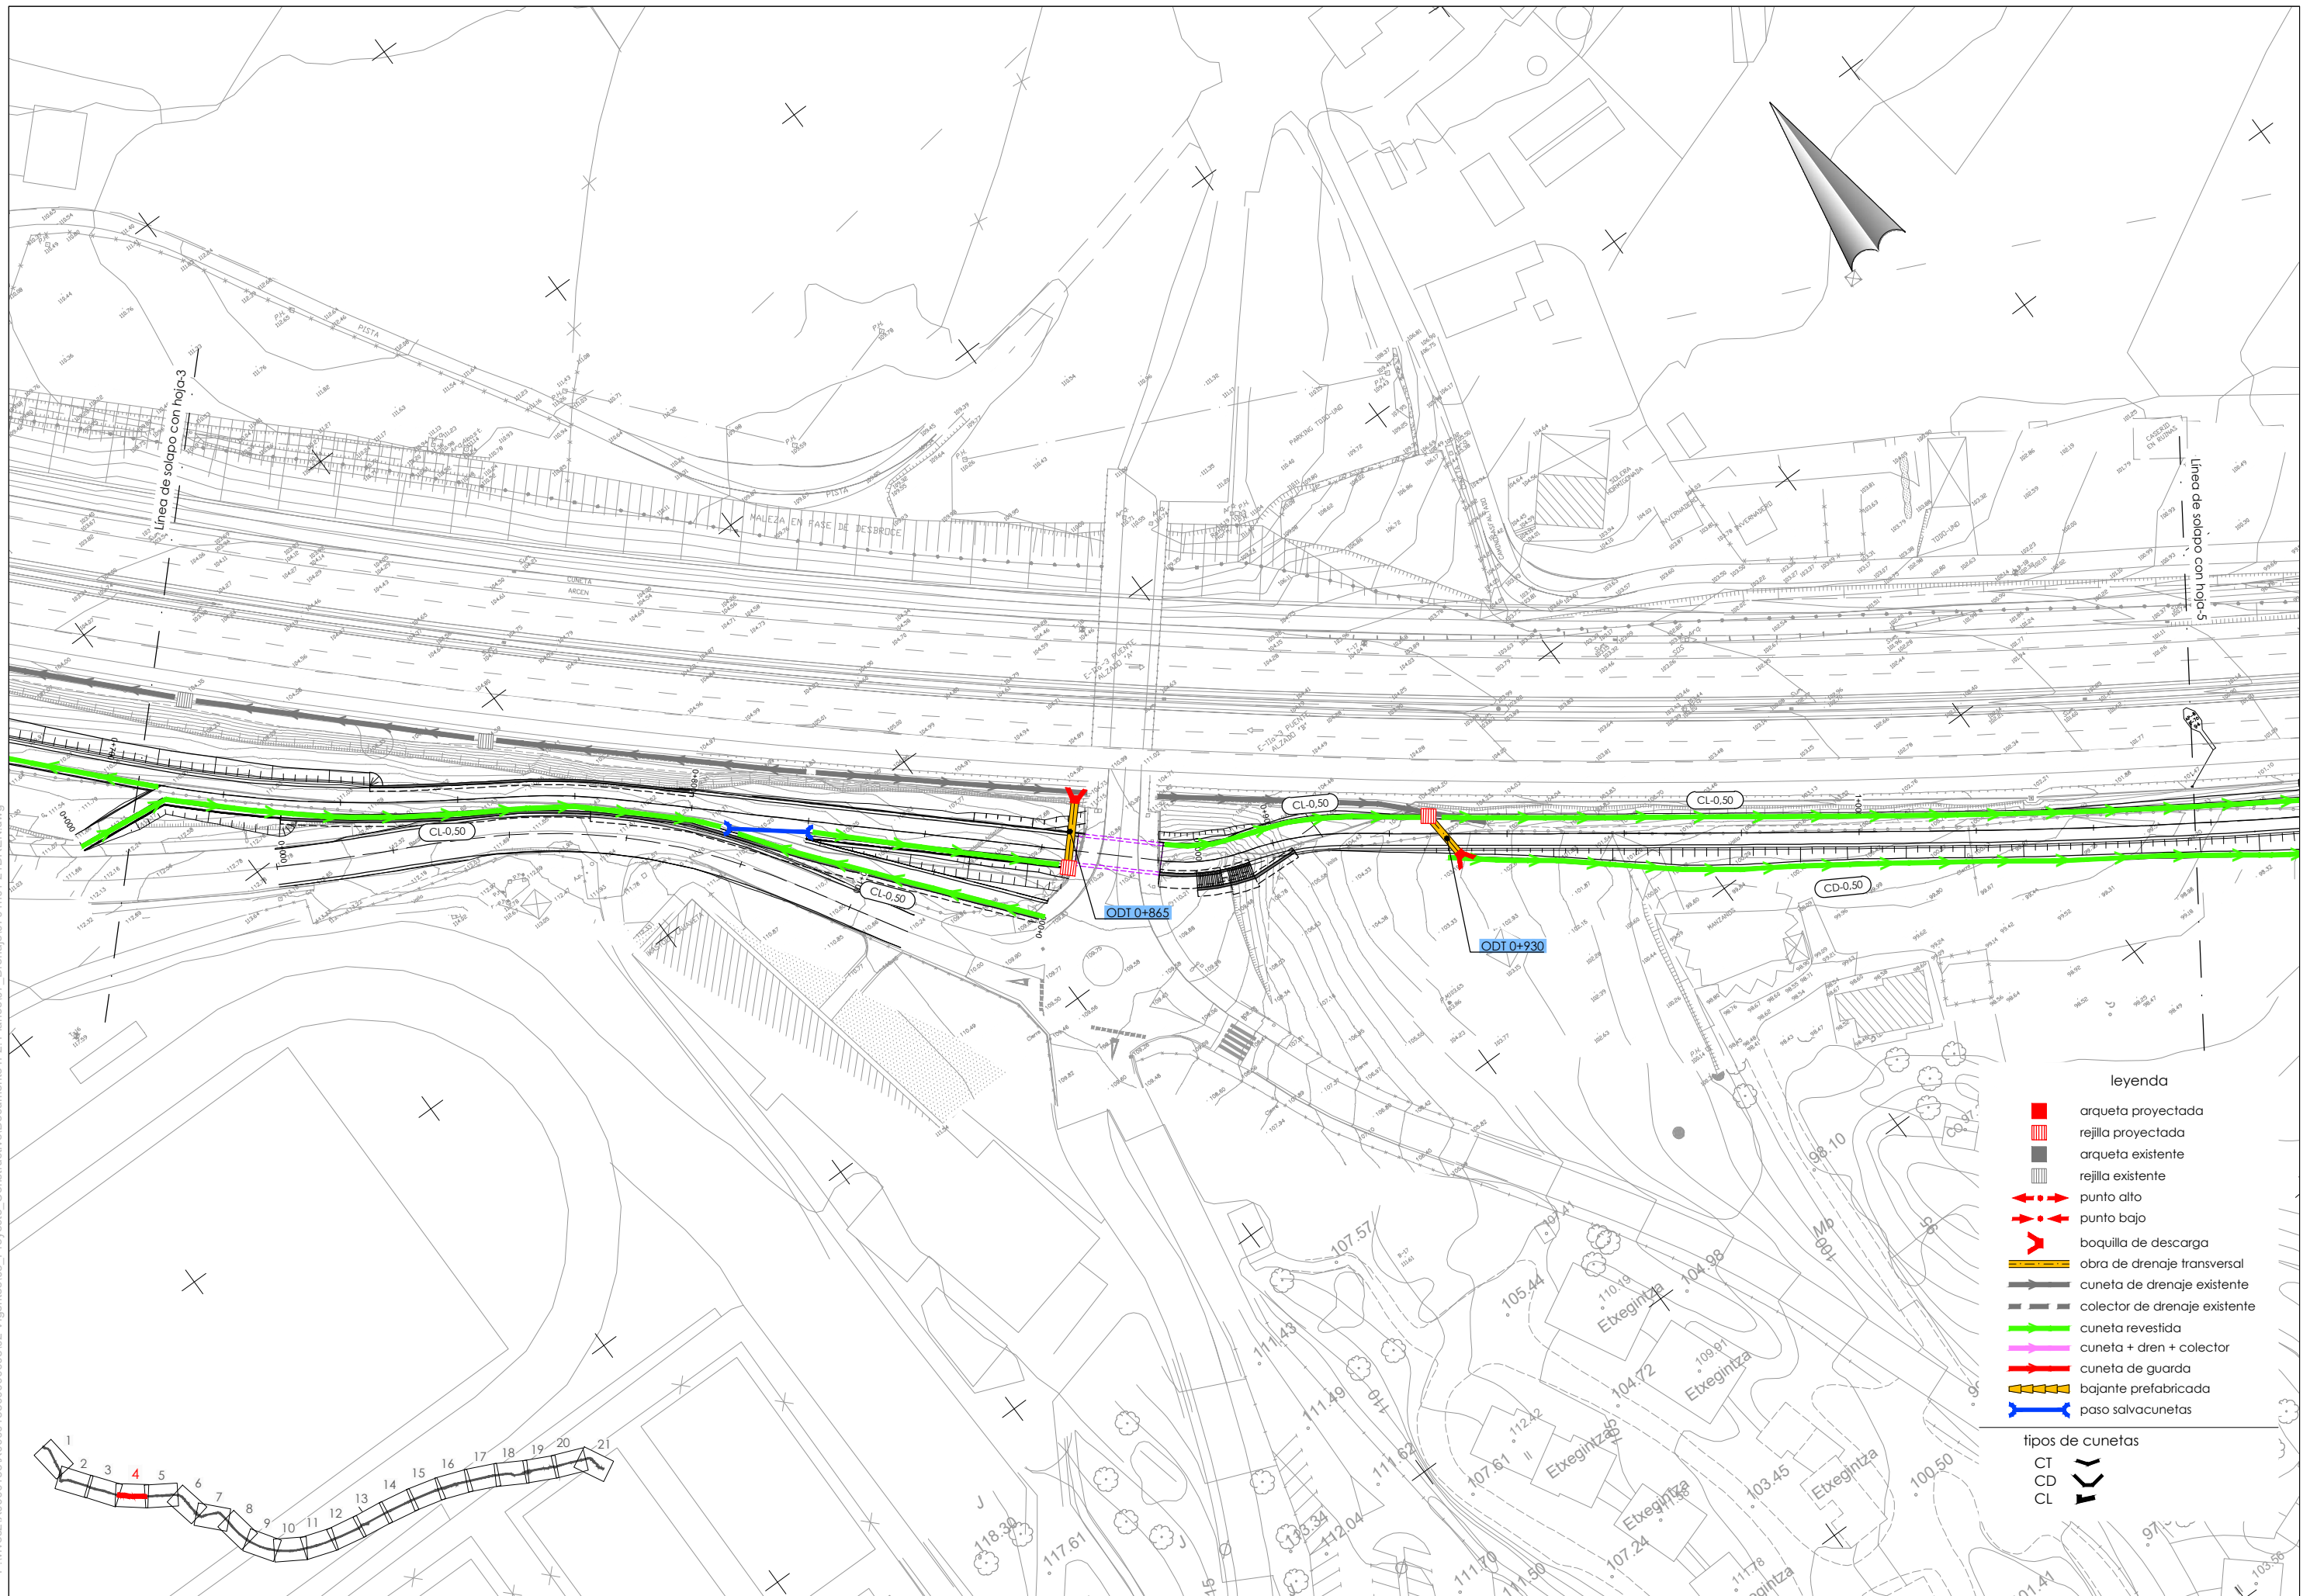



P:\vivos2\X0000155\X0000155\0000000008\02 Vigentes\03 Proyecto\_Construtivo\Documento nº2\_Planos\07\_Drenaje\0701101-21DREN.dwg

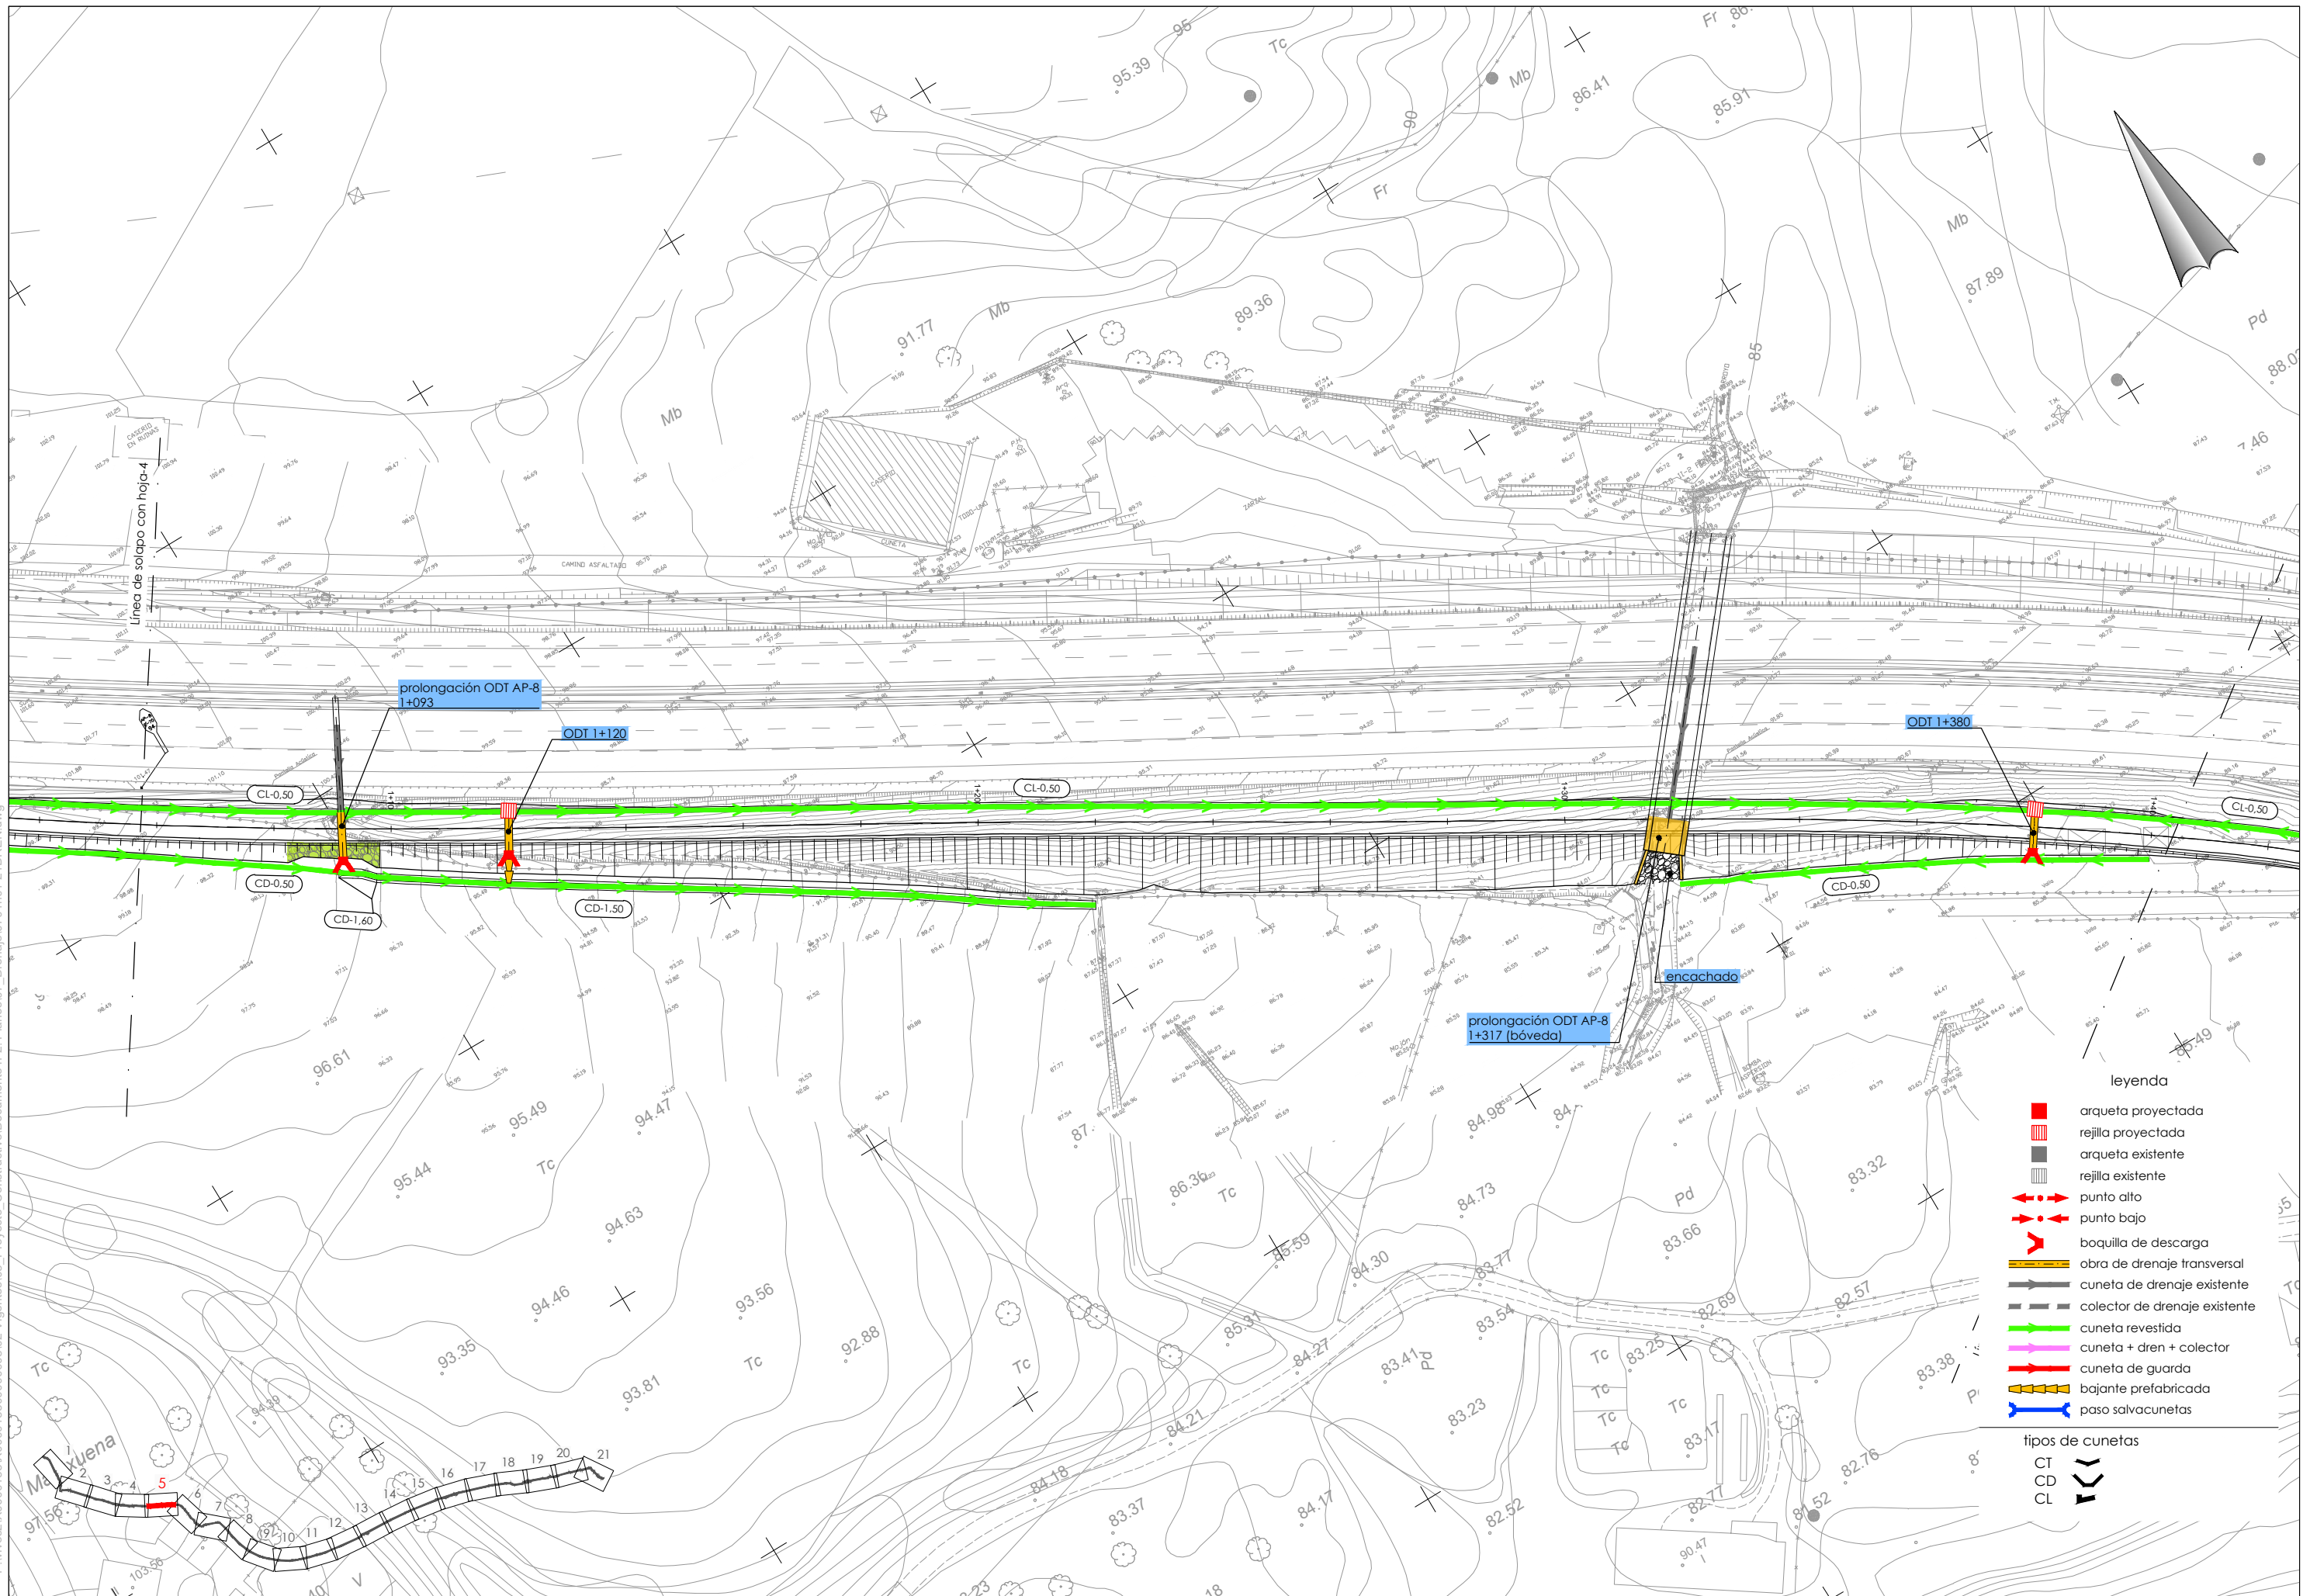

#### leyenda


- arqueta proyectada
- rejilla proyectada
- arqueta existente
- rejilla existente
- punto alto
- punto bajo
- boquilla de descarga
- obra de drenaje transversal
- cuneta de drenaje existente
- colector de drenaje existente
- cuneta revestida
- cuneta + dren + colector
- cuneta de guarda
- bajante prefabricada
- paso salvacunetas

#### tipos de cunetas

- CT
- CD
- CL




P:\vivos2\X0000155\X00001550000000802 Vigentes\03\_Proyecto\_Constructivo\Documento n°2\_Planos\07\_Drenaje\070101-21DREN.dwg

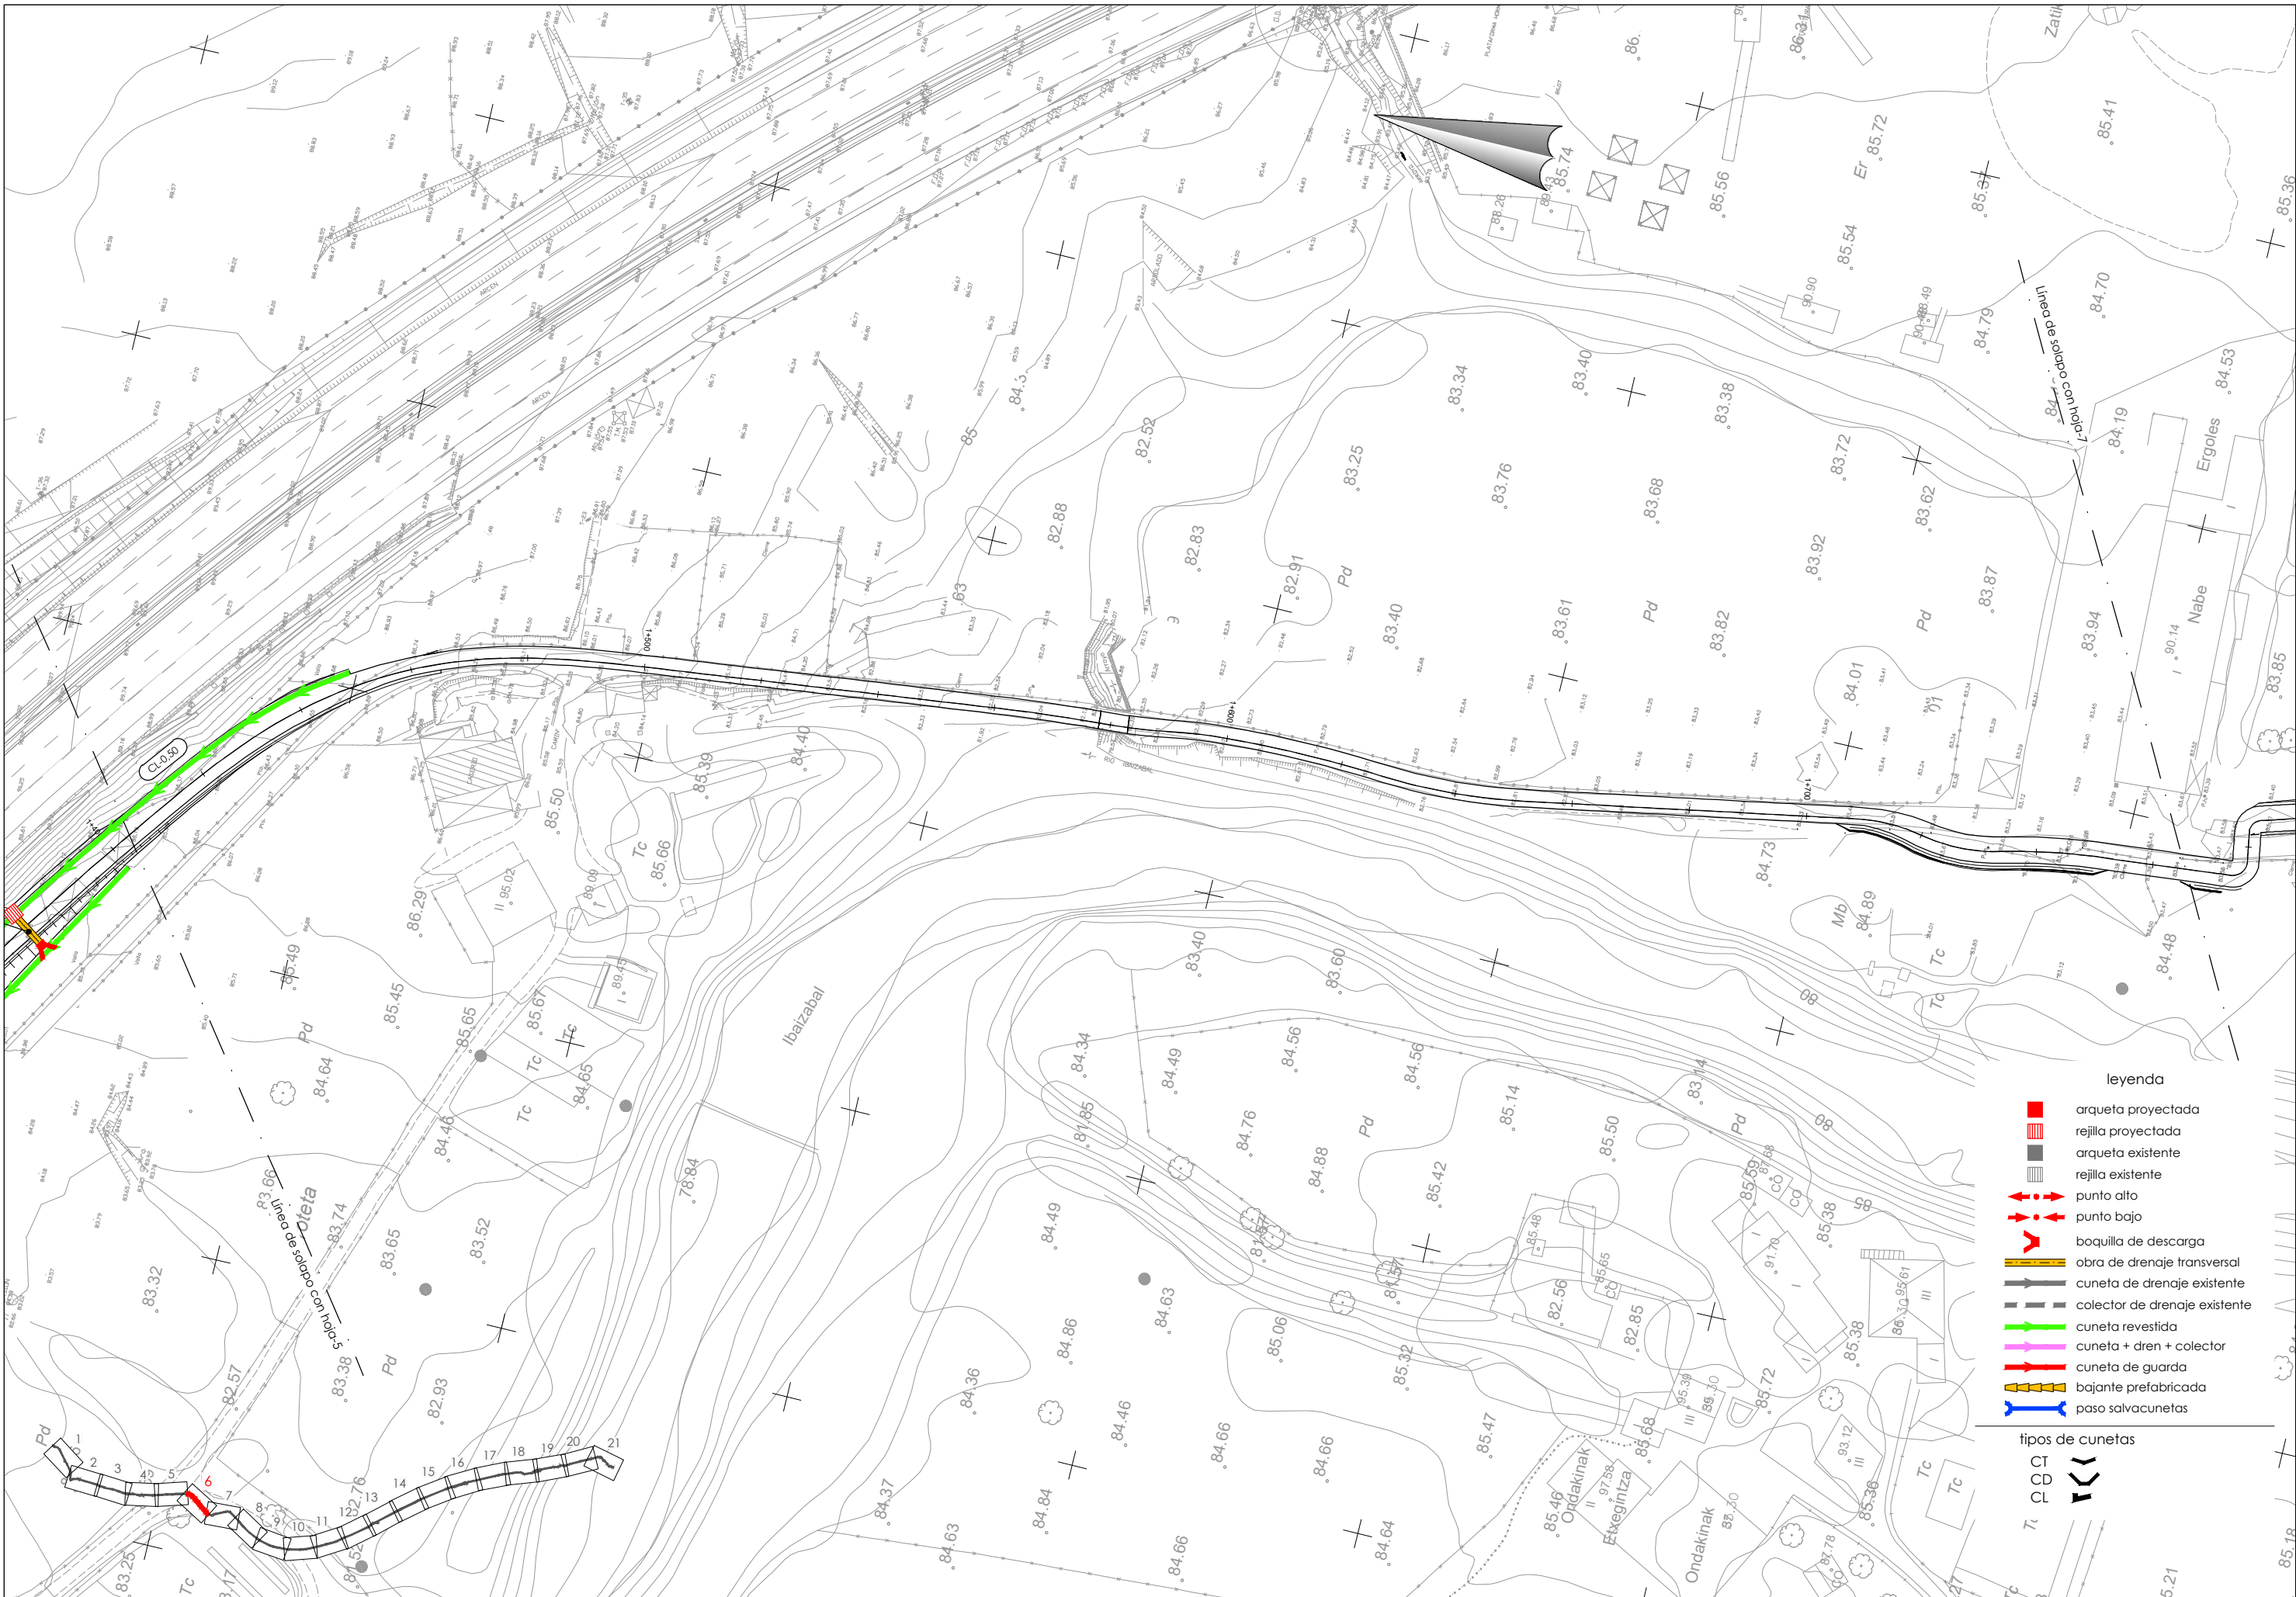







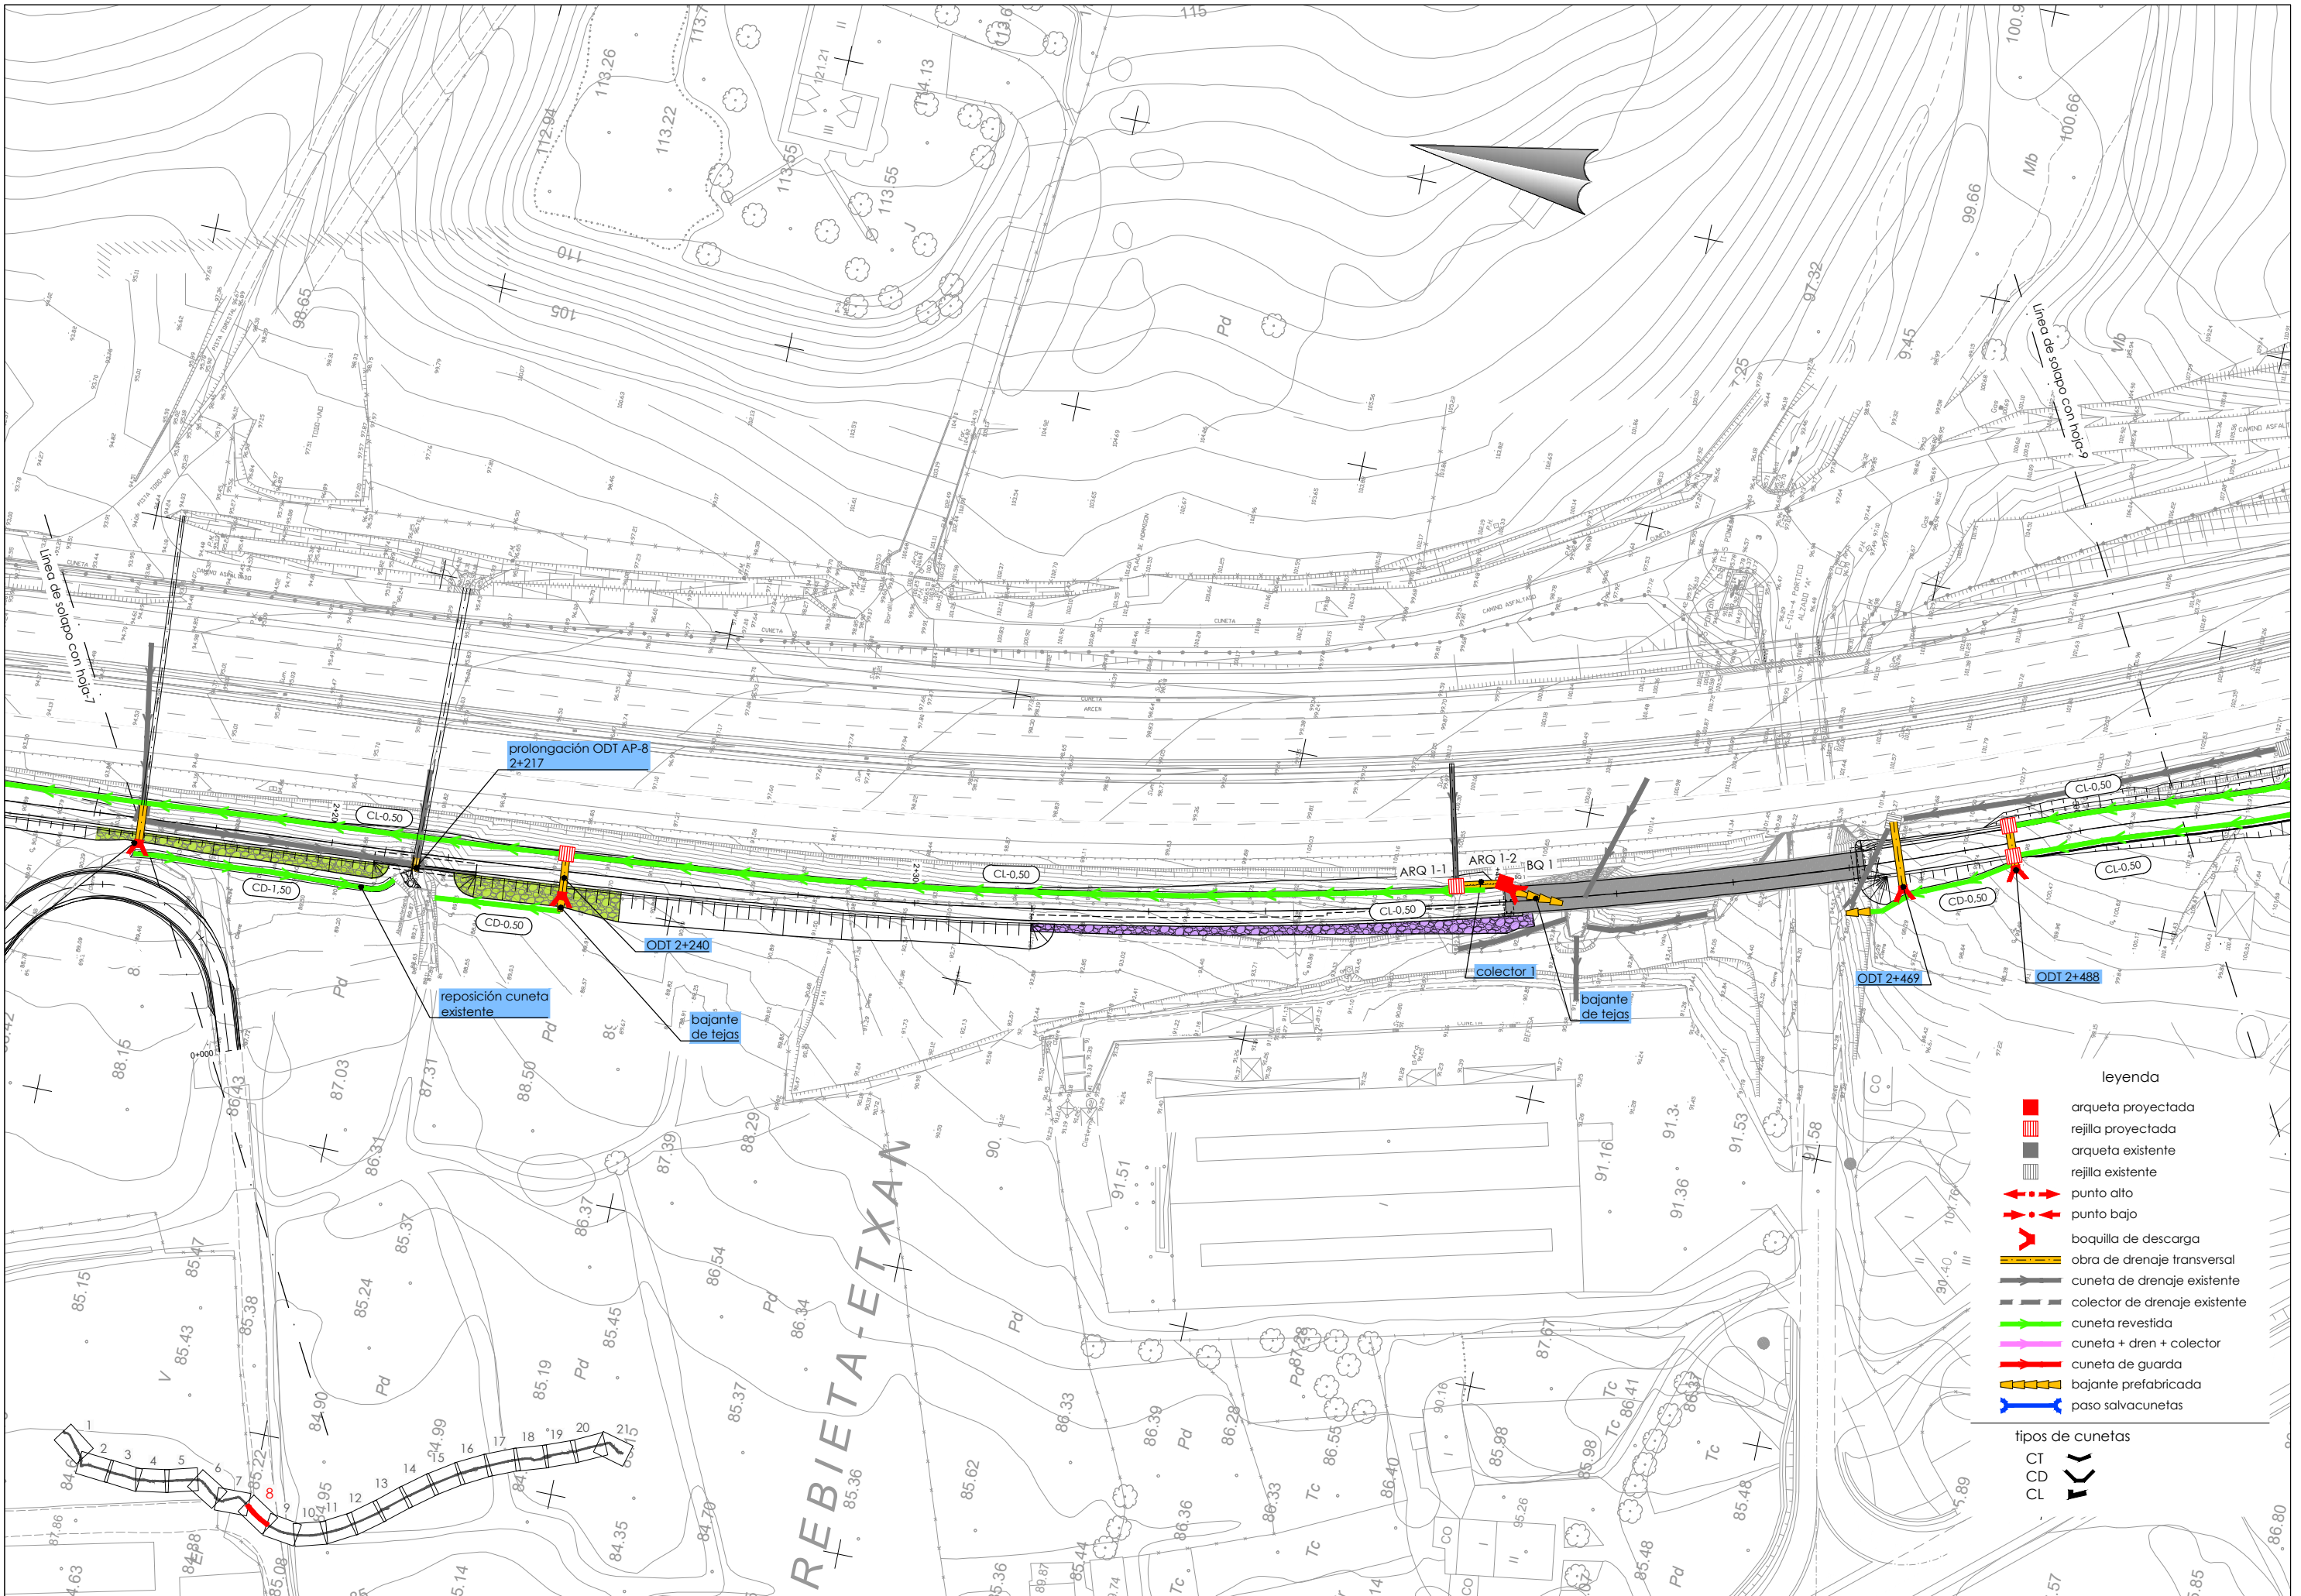

leyenda


- arqueta proyectada
- rejilla proyectada
- arqueta existente
- rejilla existente
- punto alto
- punto bajo
- boquilla de descarga
- obra de drenaje transversal
- cuneta de drenaje existente
- colector de drenaje existente
- cuneta revestida
- cuneta + dren + colector
- cuneta de guarda
- bajante prefabricada
- paso salvacunetas

tipos de cunetas

- CT
- CD
- CL




P:\vivos2\X0000155\X0000155\00000008\02 Vigentes\03\_Proyecto\_Construtivo\Documento n°2\_Planos\07\_Drenaje\0701h01-21DREN.dwg

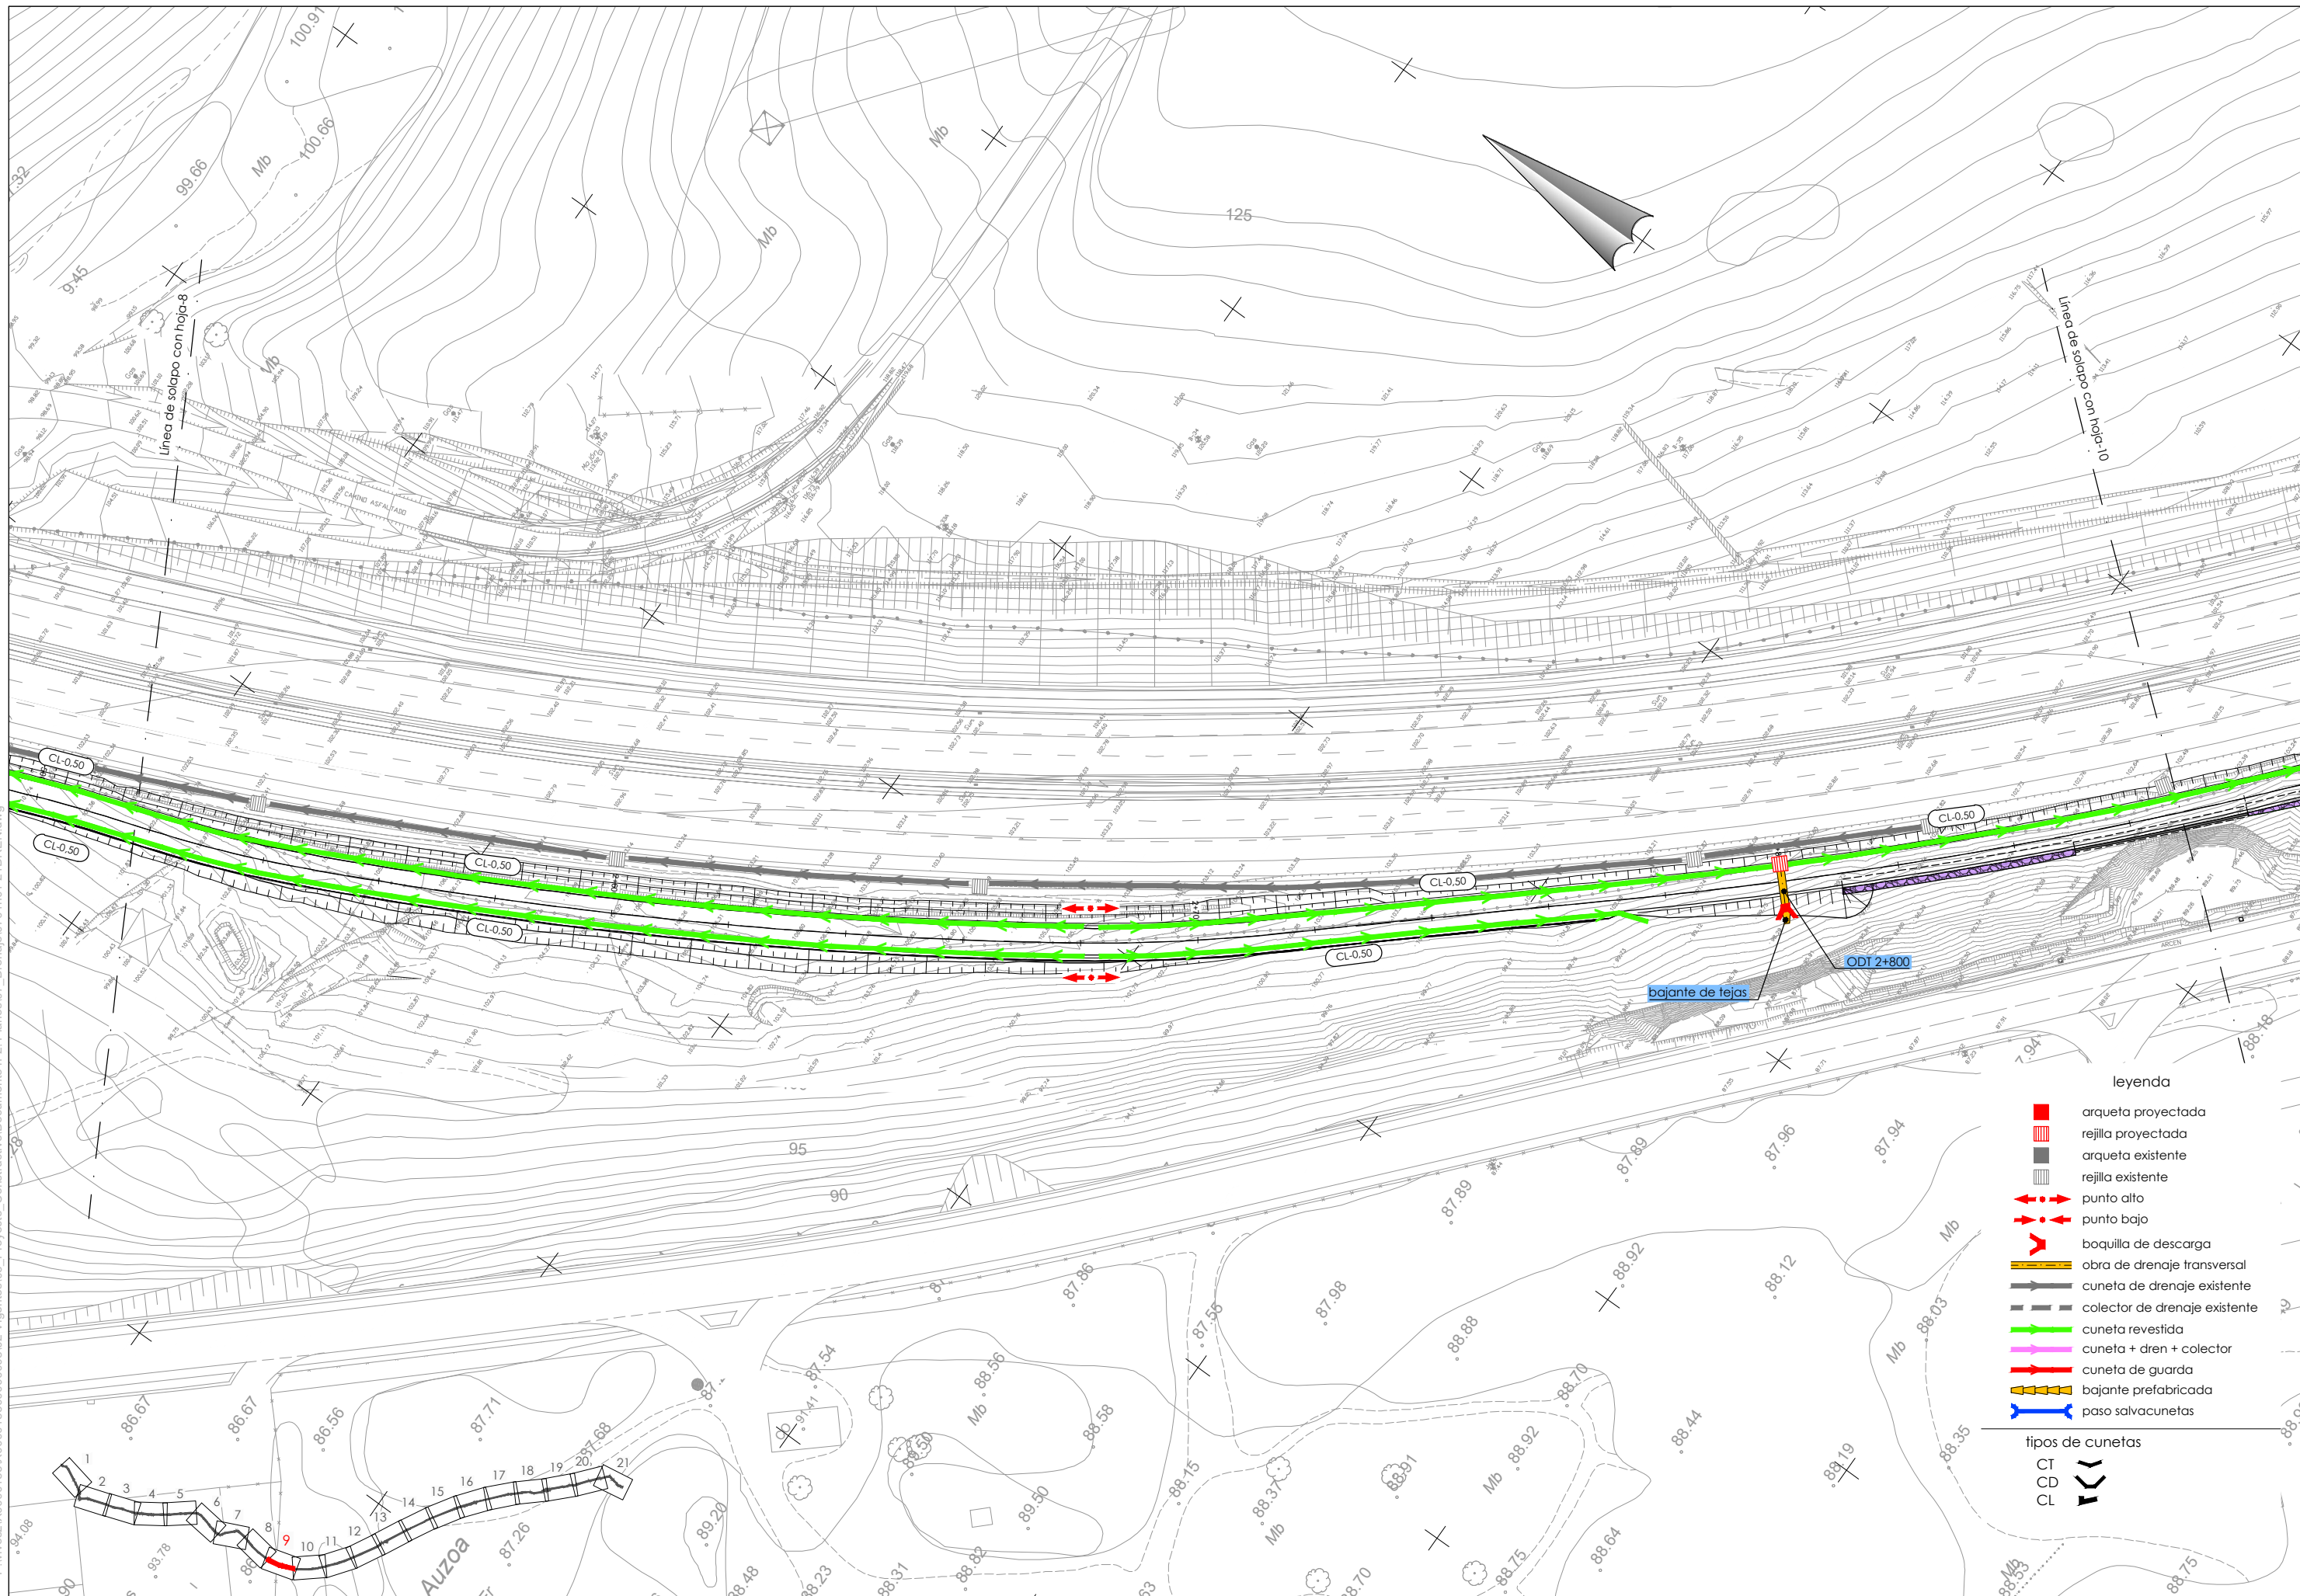




P:\vivos2\X0000155\X0000155\00000000002 Vigentes\03\_Proyecto\_Construtivo\Documento n°2\_Planos\07\_Drenaje\070101-21DREN.dwg

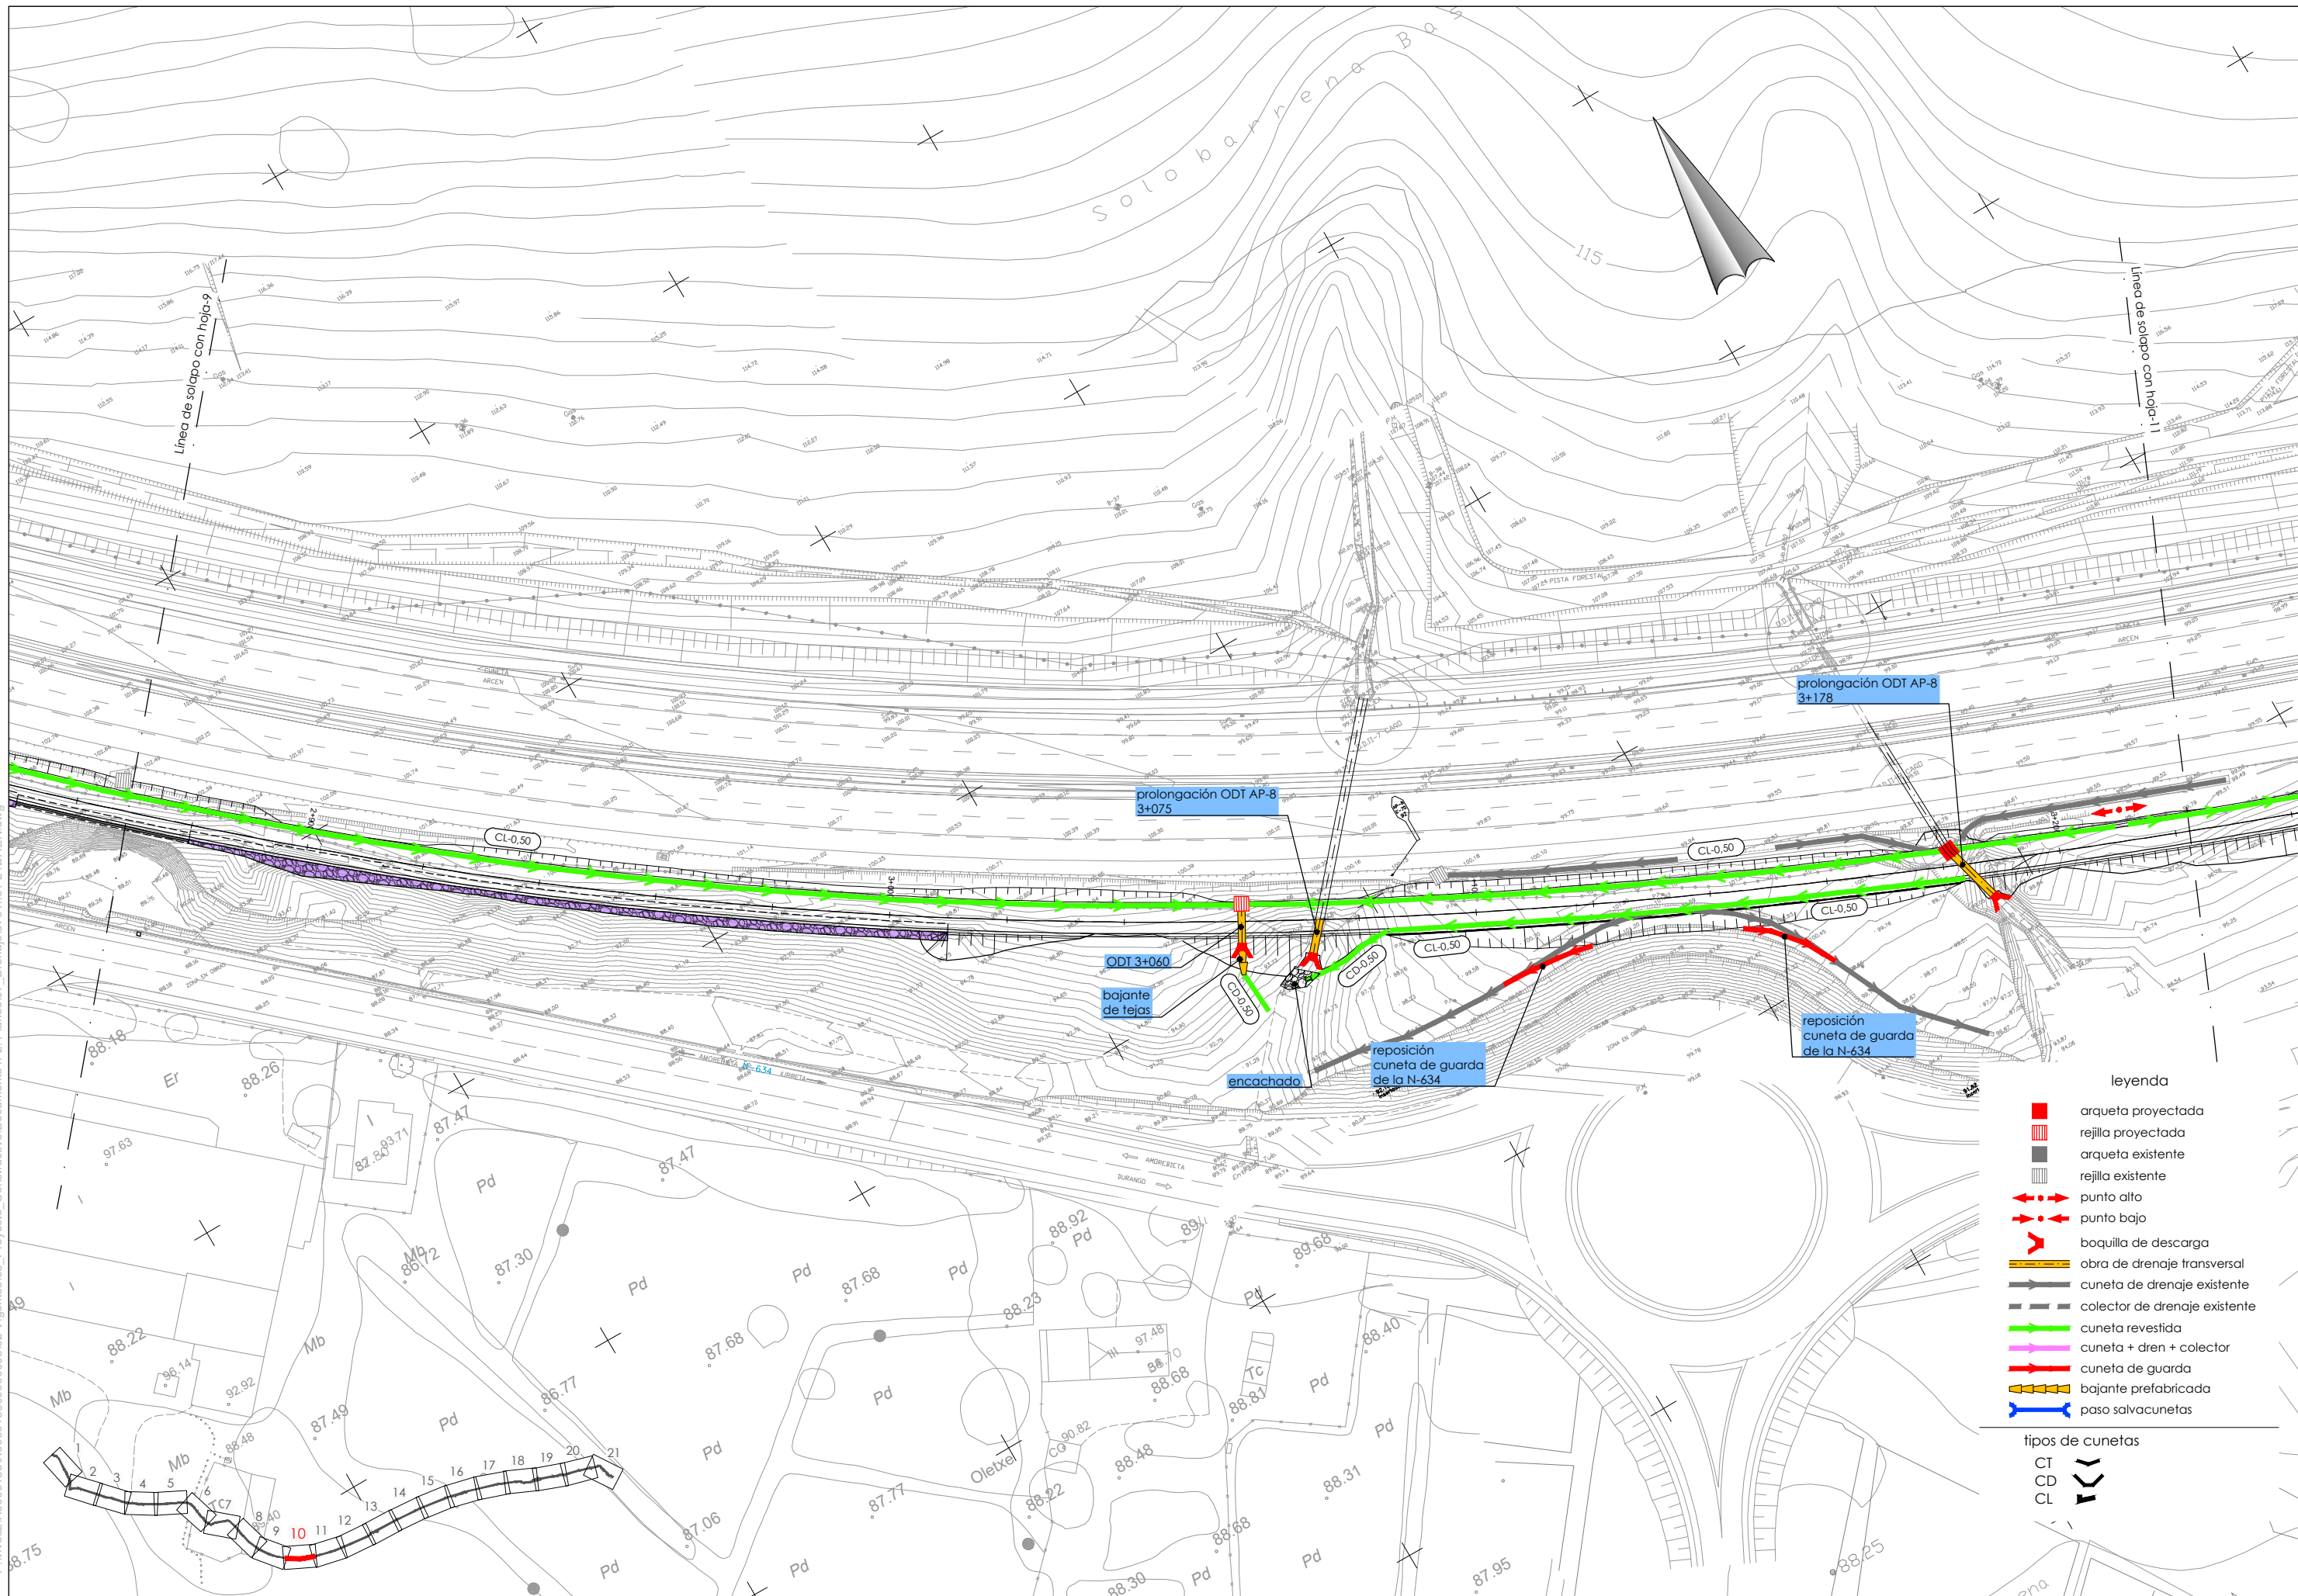




P:\vivos2\X0000155\X0000155\00000008\02 Vigentes\03\_Proyecto\_Construtivo\Documento n°2\_Planos\07\_Drenaje\0701101-21DREN.dwg

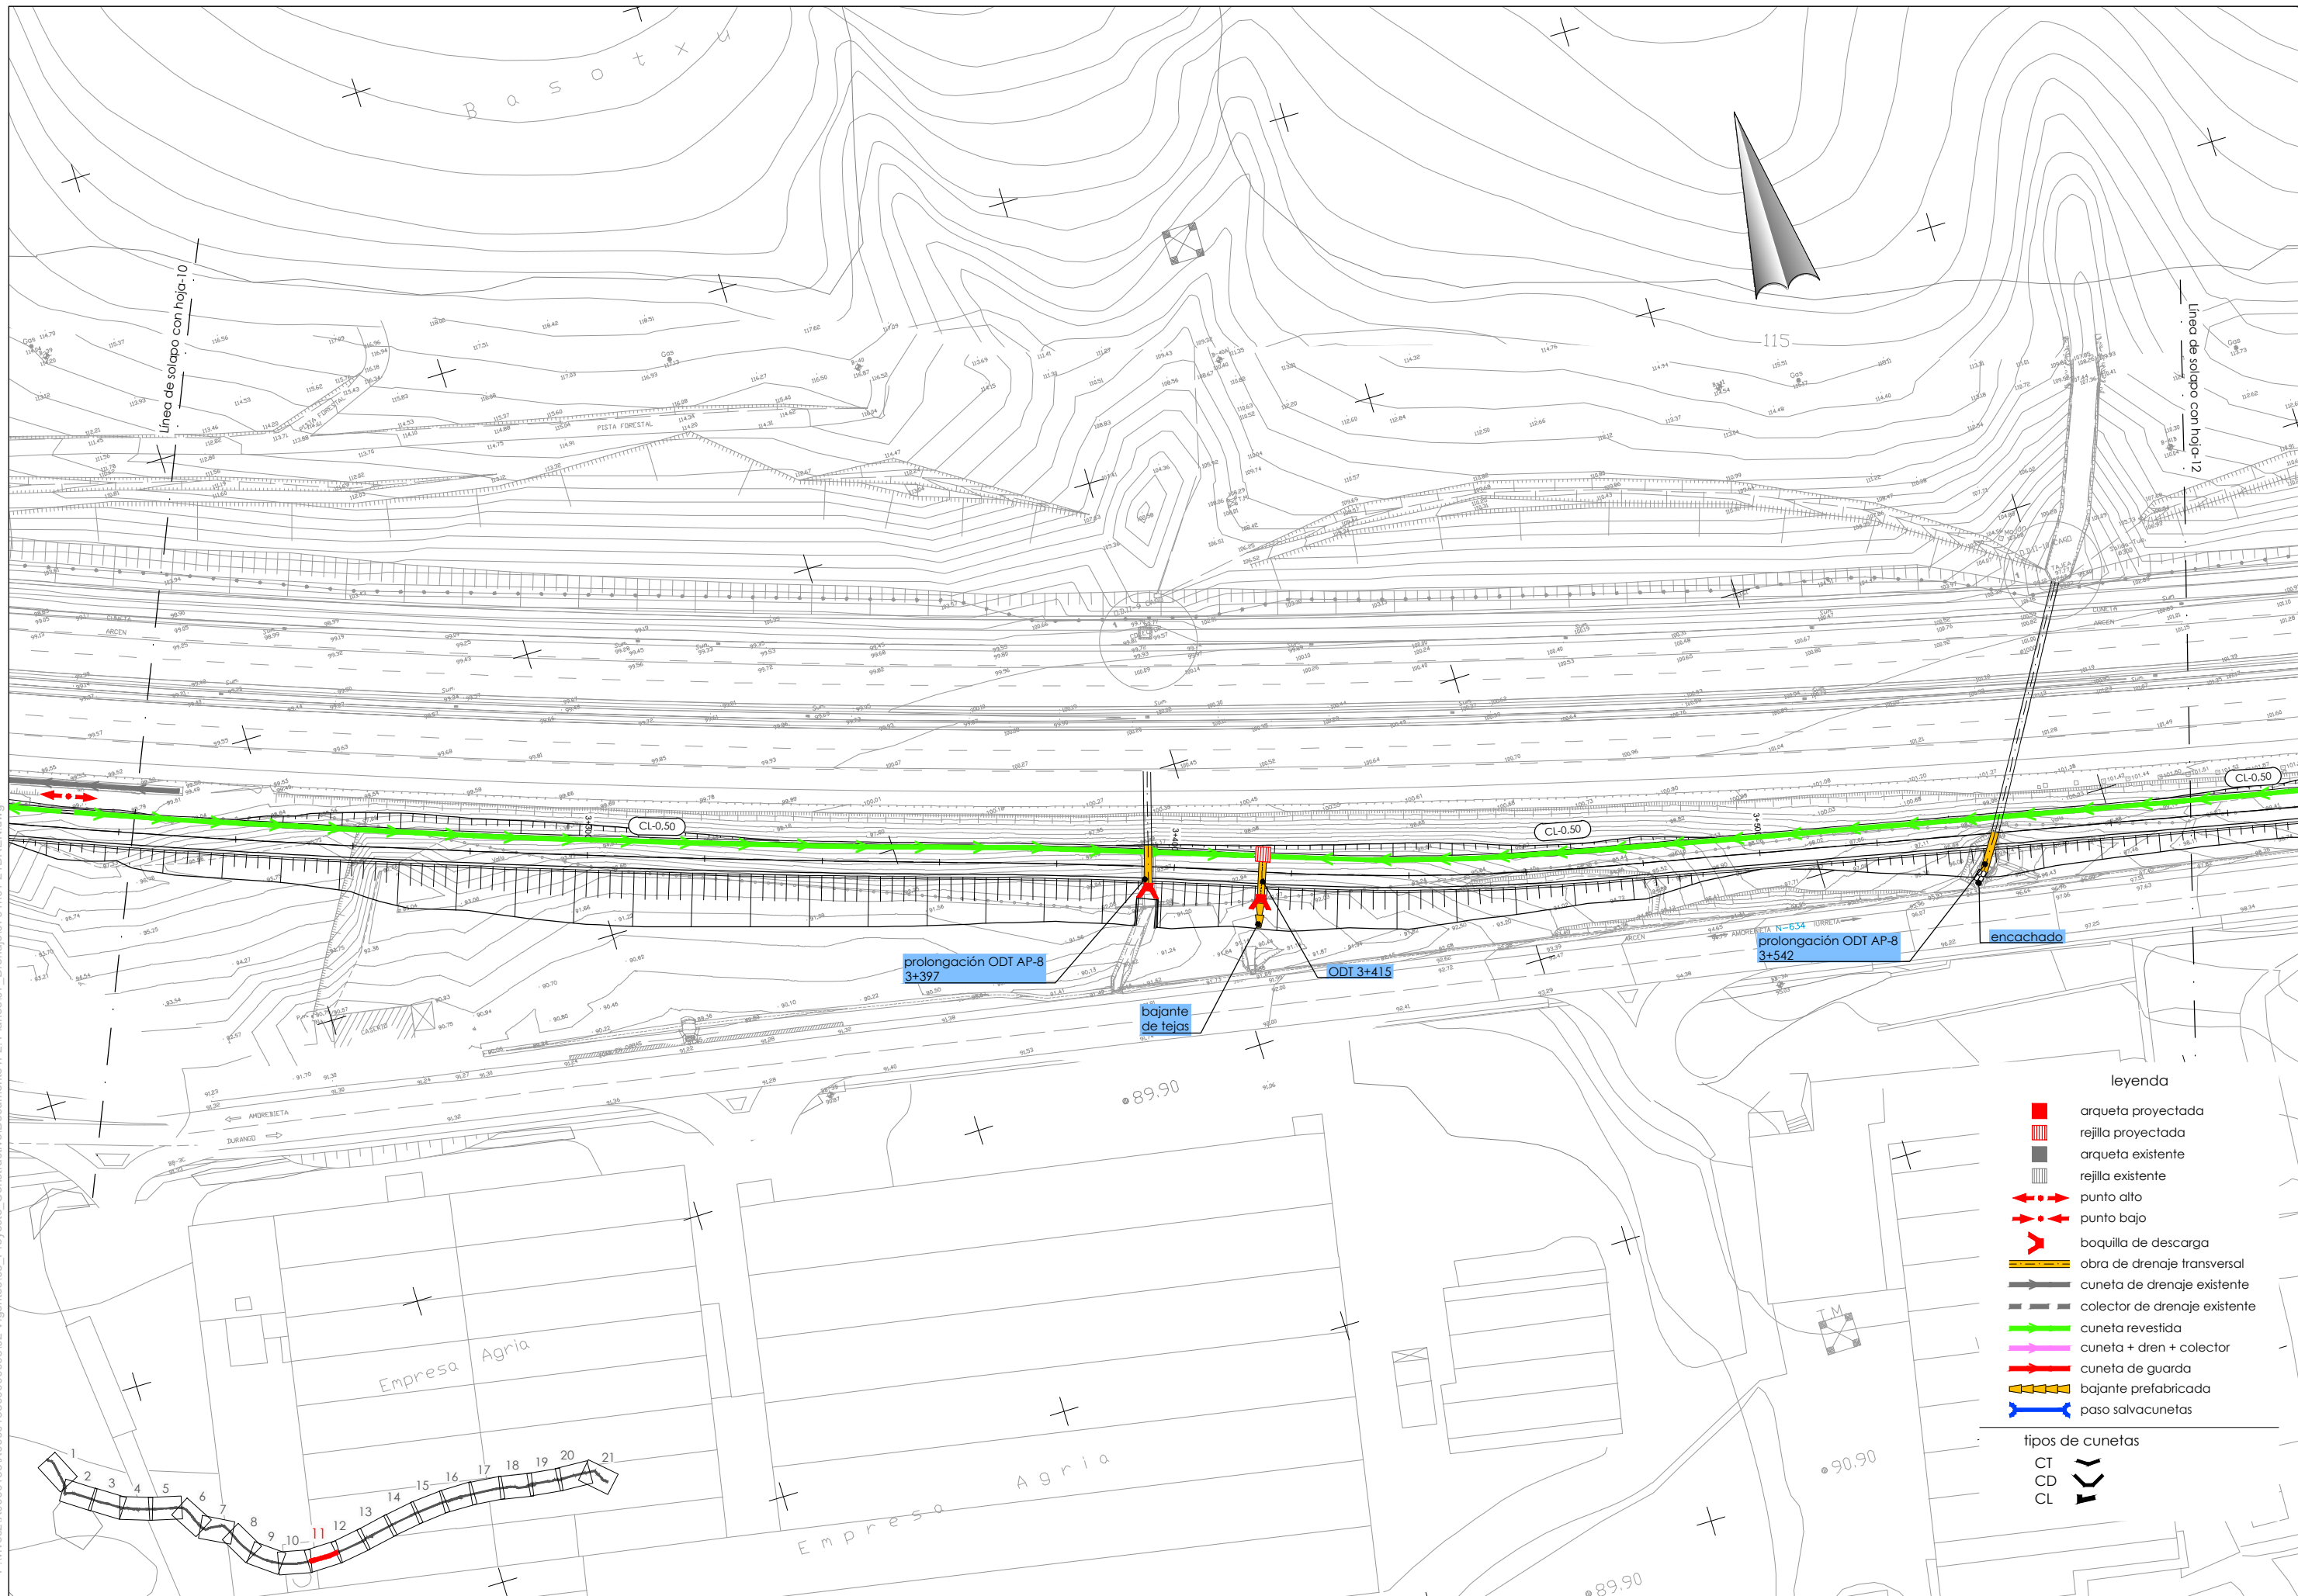







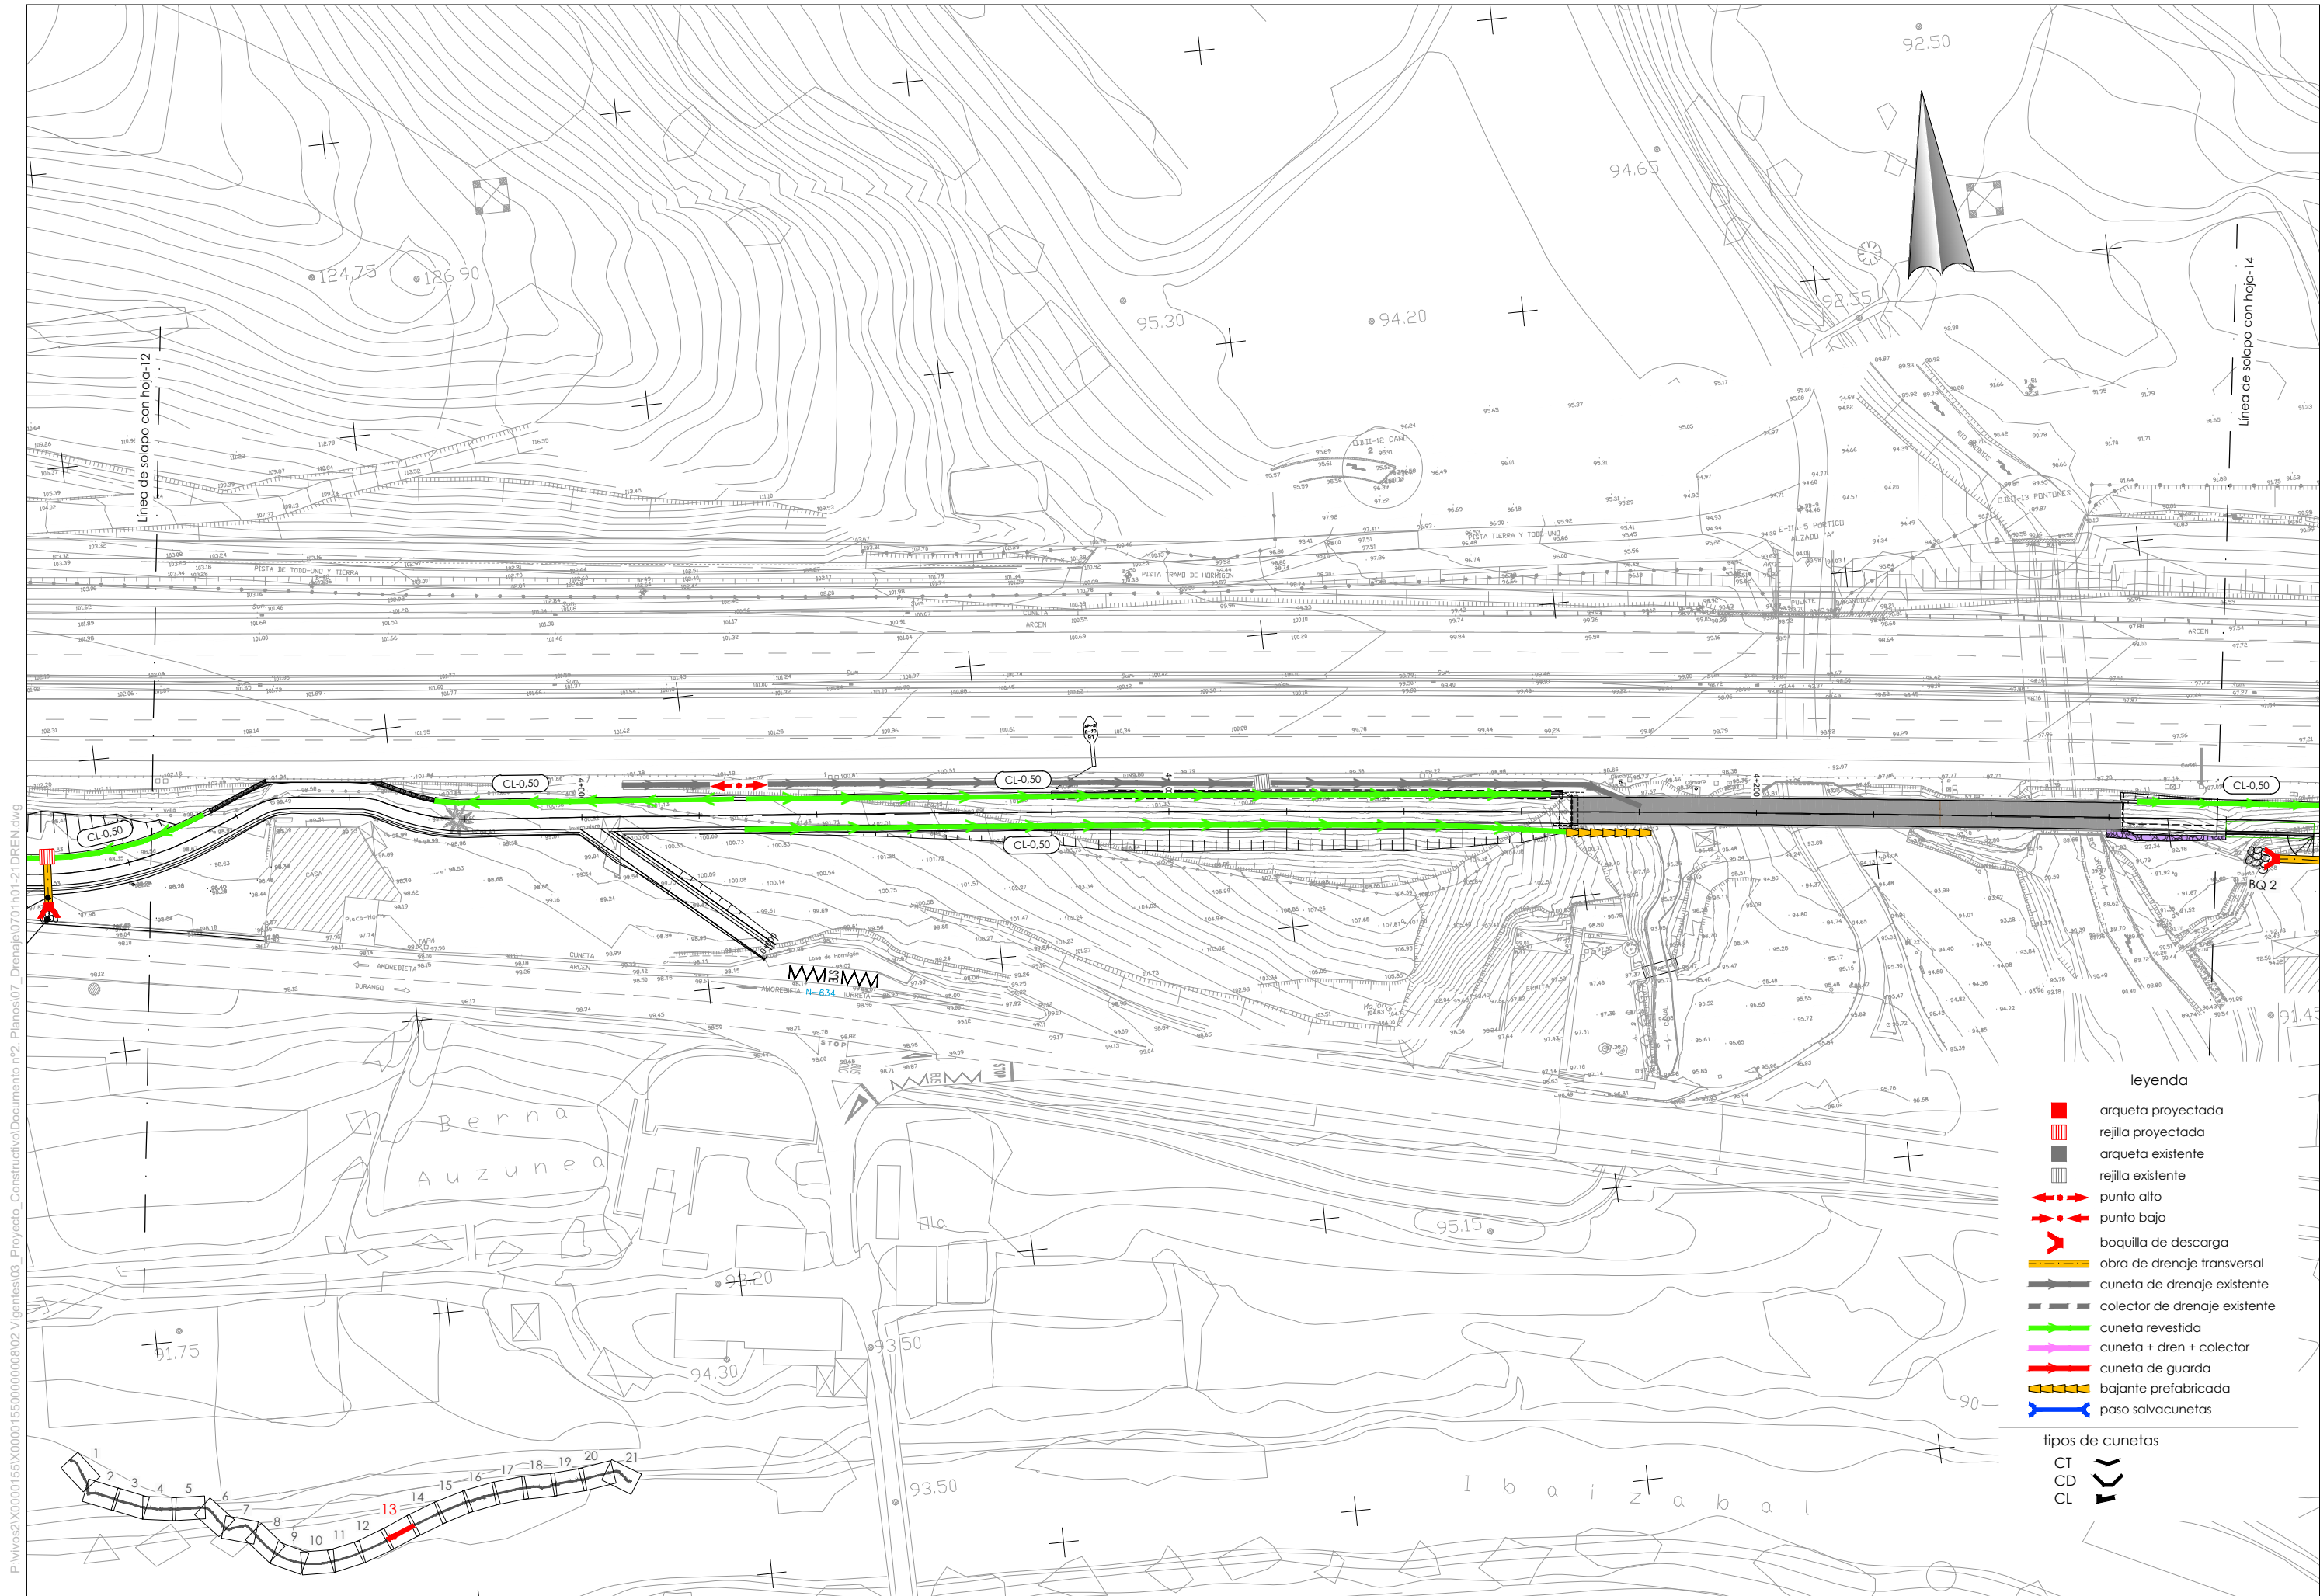

P:\vivos2\X0000155\X0000155\X0000155\000000000002 Vigentes\03\_Proyecto\_Construtivo\Documento n°2\_Planos\07\_Drenaje\070101-21DREN.dwg

legenda

arqueta proyectada

rejilla proyectada


tipos de cunetas

CT

CD

CL



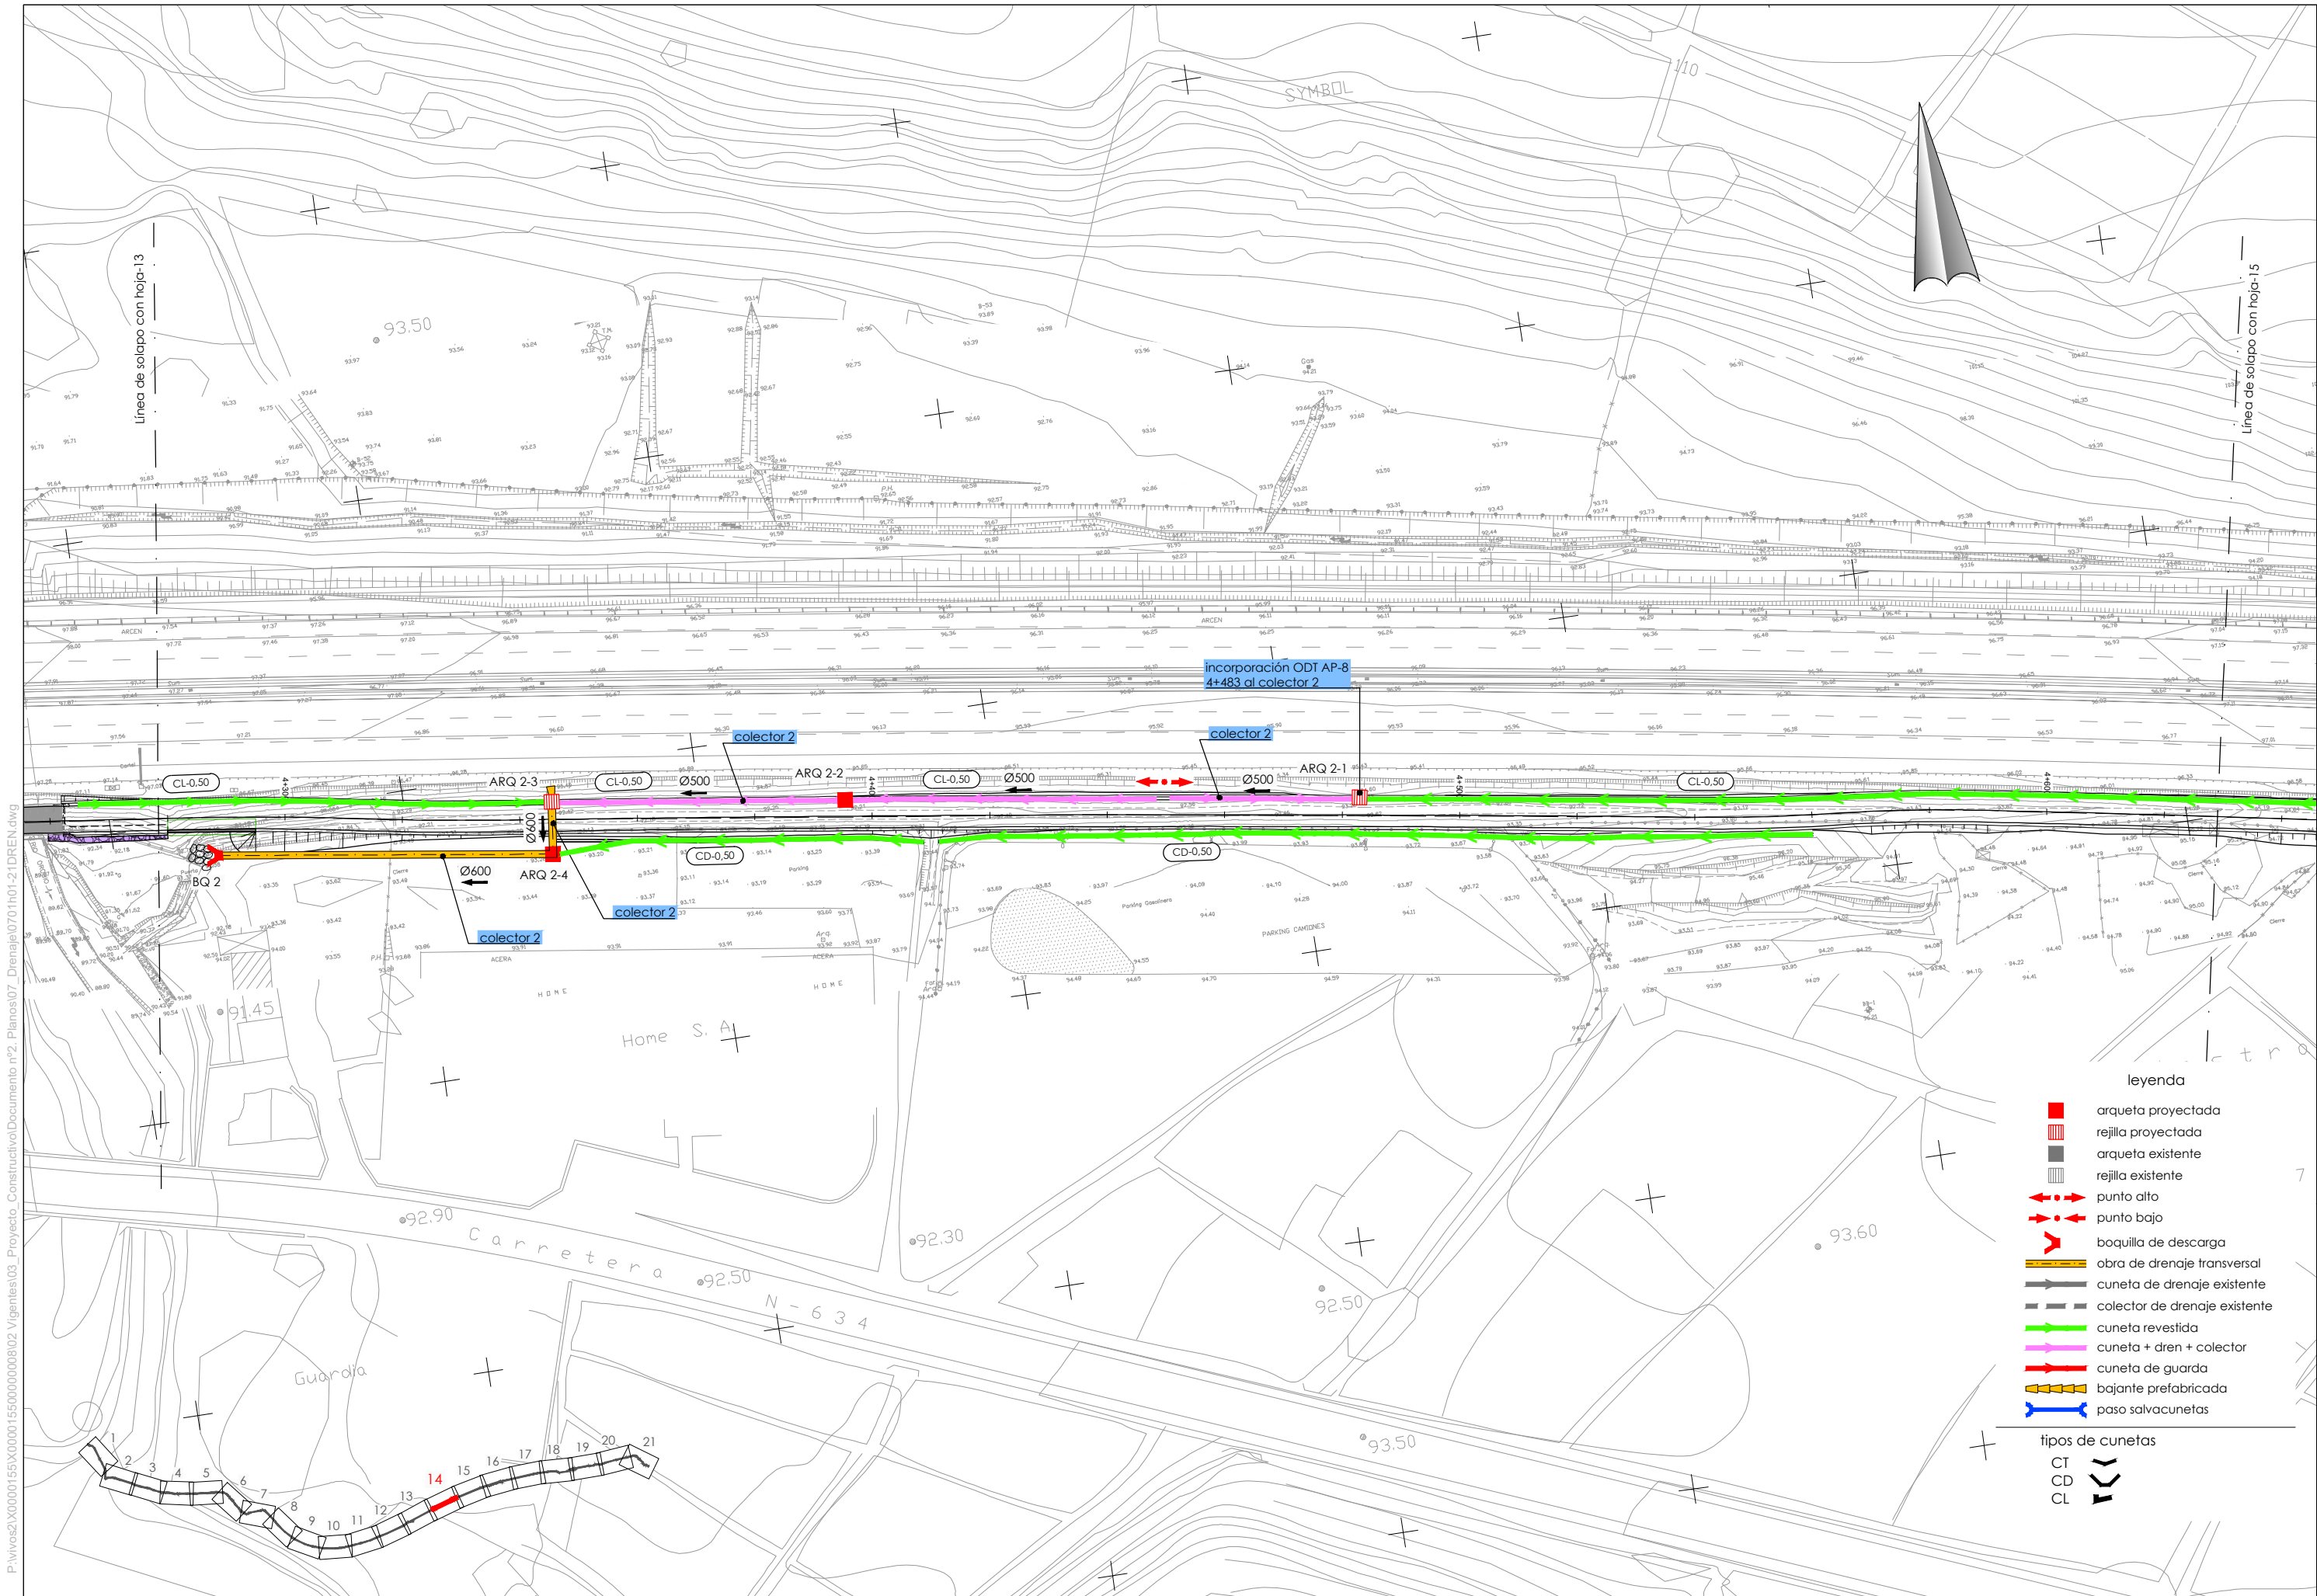


P:\vivos2\X0000155\X0000155\0000000008\02 Vigentes\03\_Proyecto\_Construtivo\Documento n°2\_Planos\07\_Drenaje\070101-21DREN.dwg








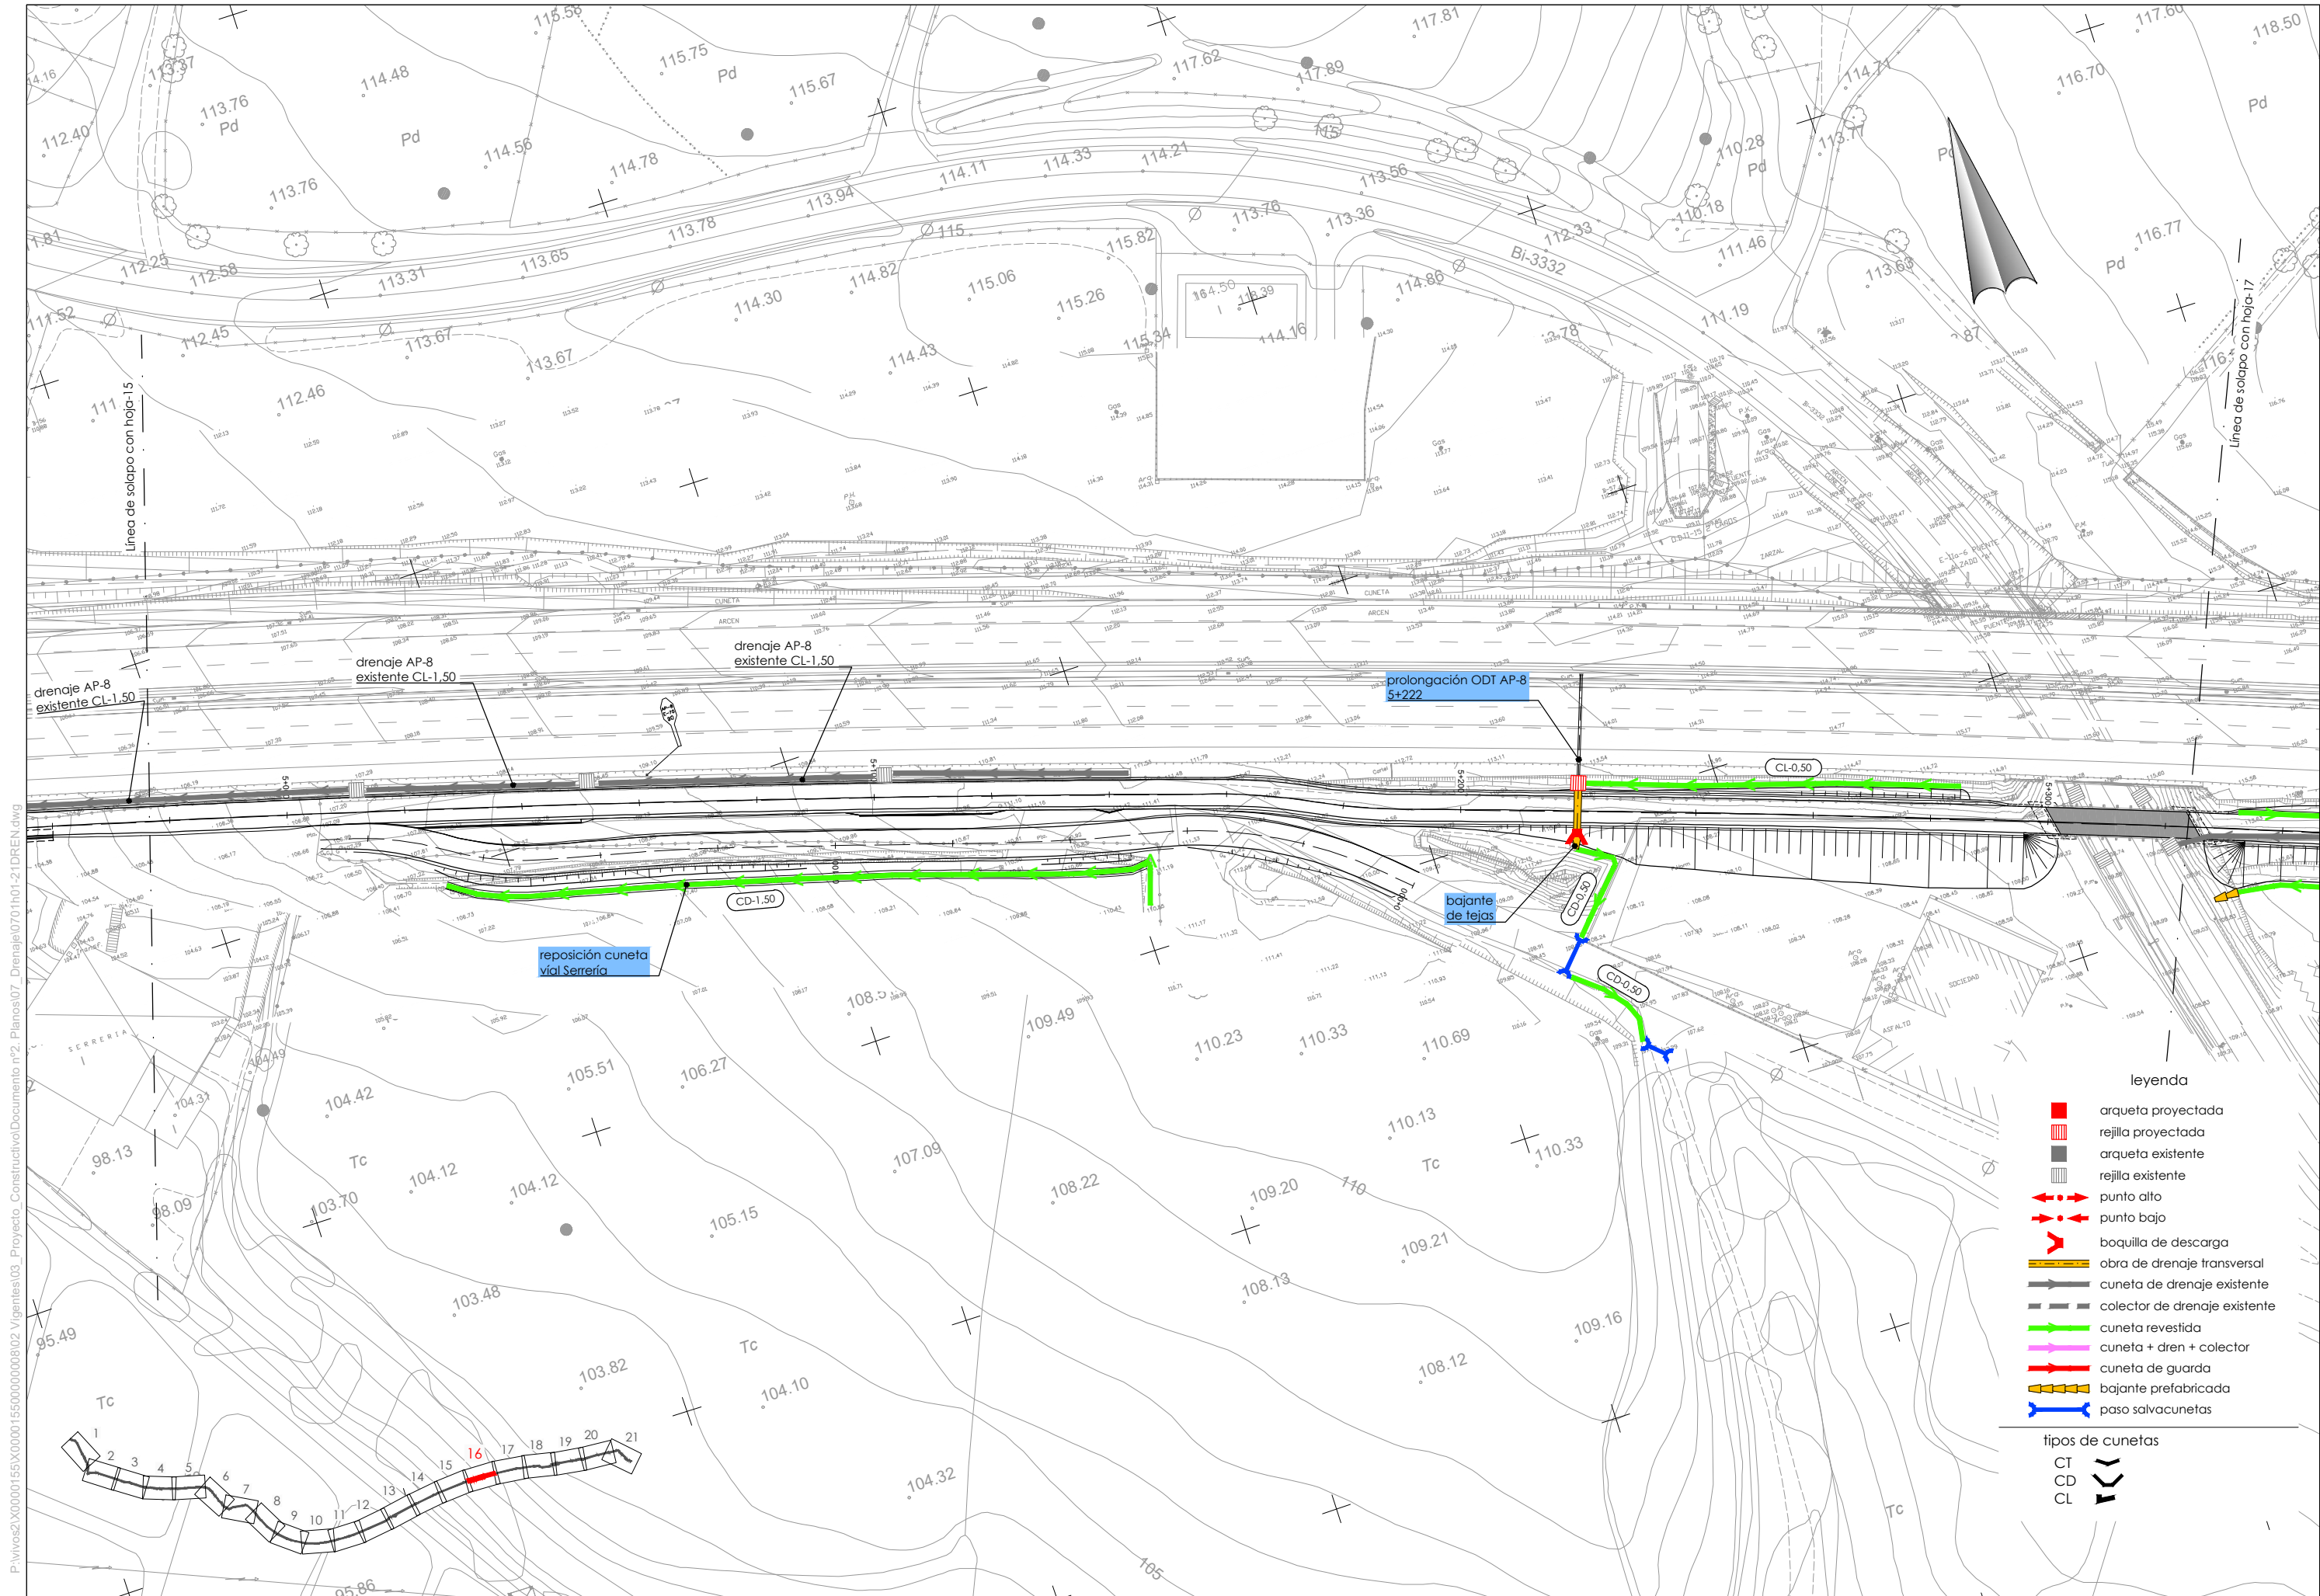


P:\vivos2\X0000155\X0000155\000000000002 Vigentes\03\_Proyecto\_Construtivo\Documento n°2\_Planos\07\_Drenaje\070101-21DREN.dwg



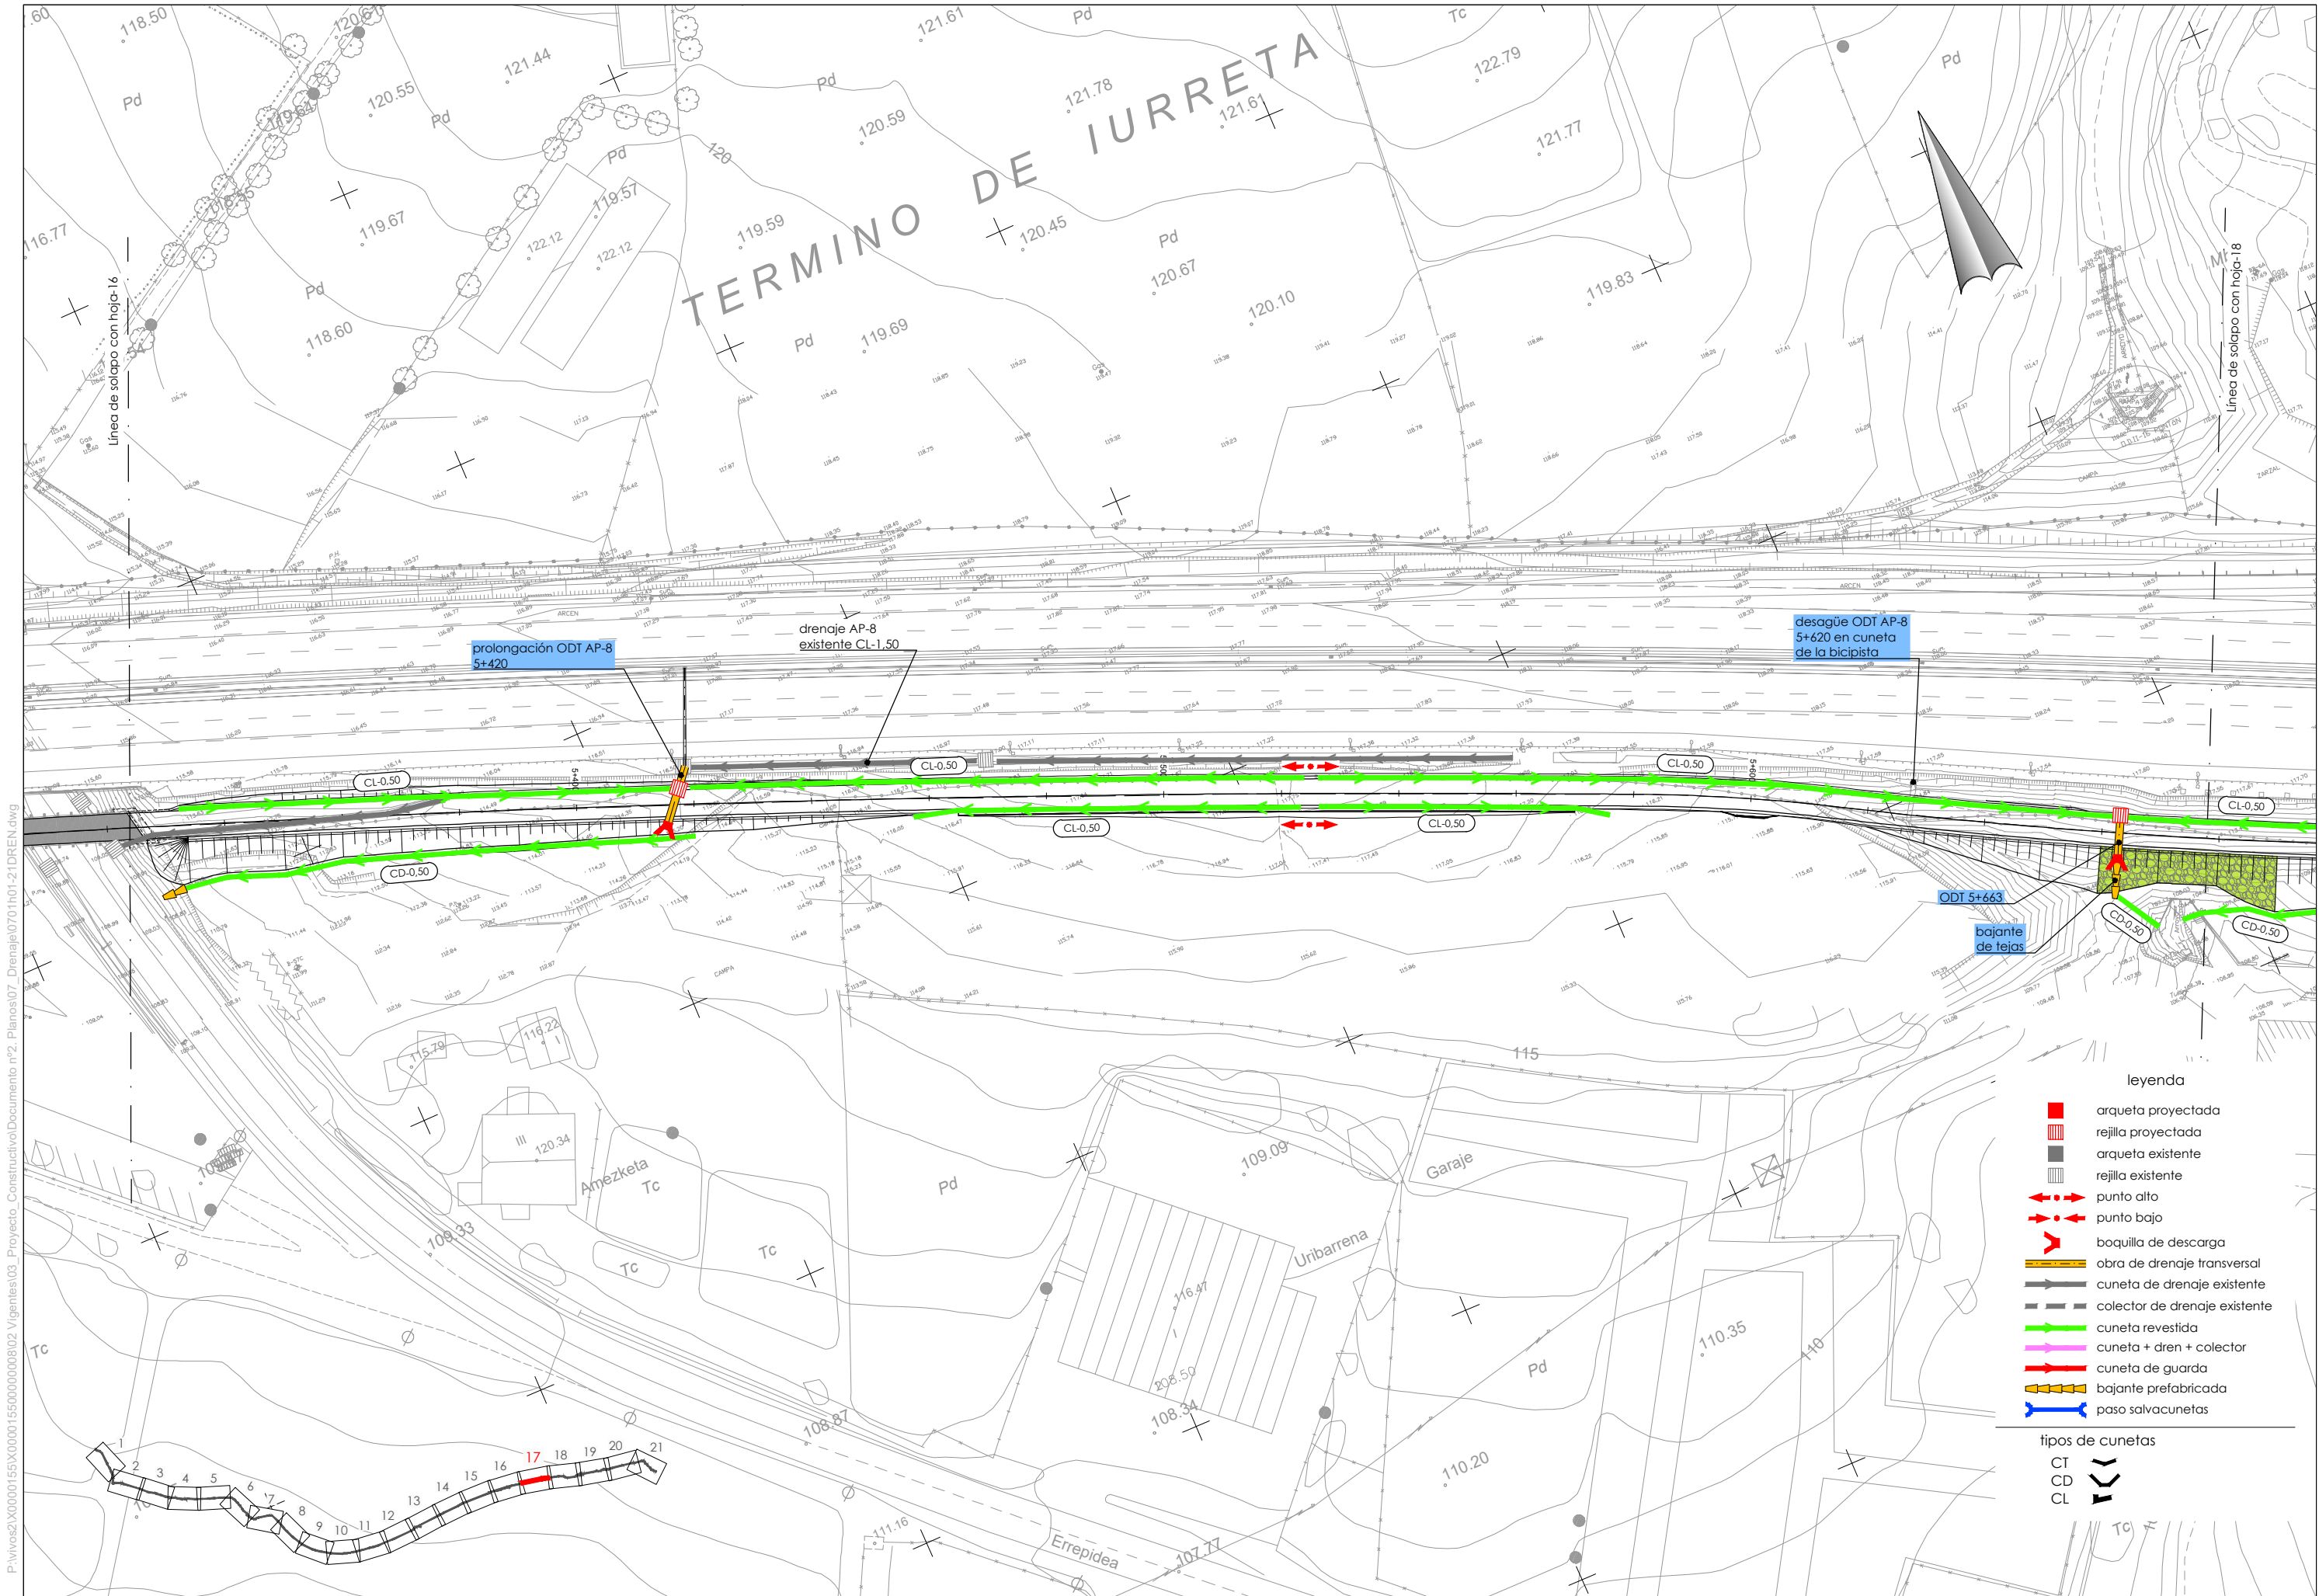

P:\vivos2\X0000155\X0000155\000000008\02 Vigentes\03 Proyecto\_Construtivo\Documento n°2\_Planos\07\_Drenaje\0701101-21DREN.dwg



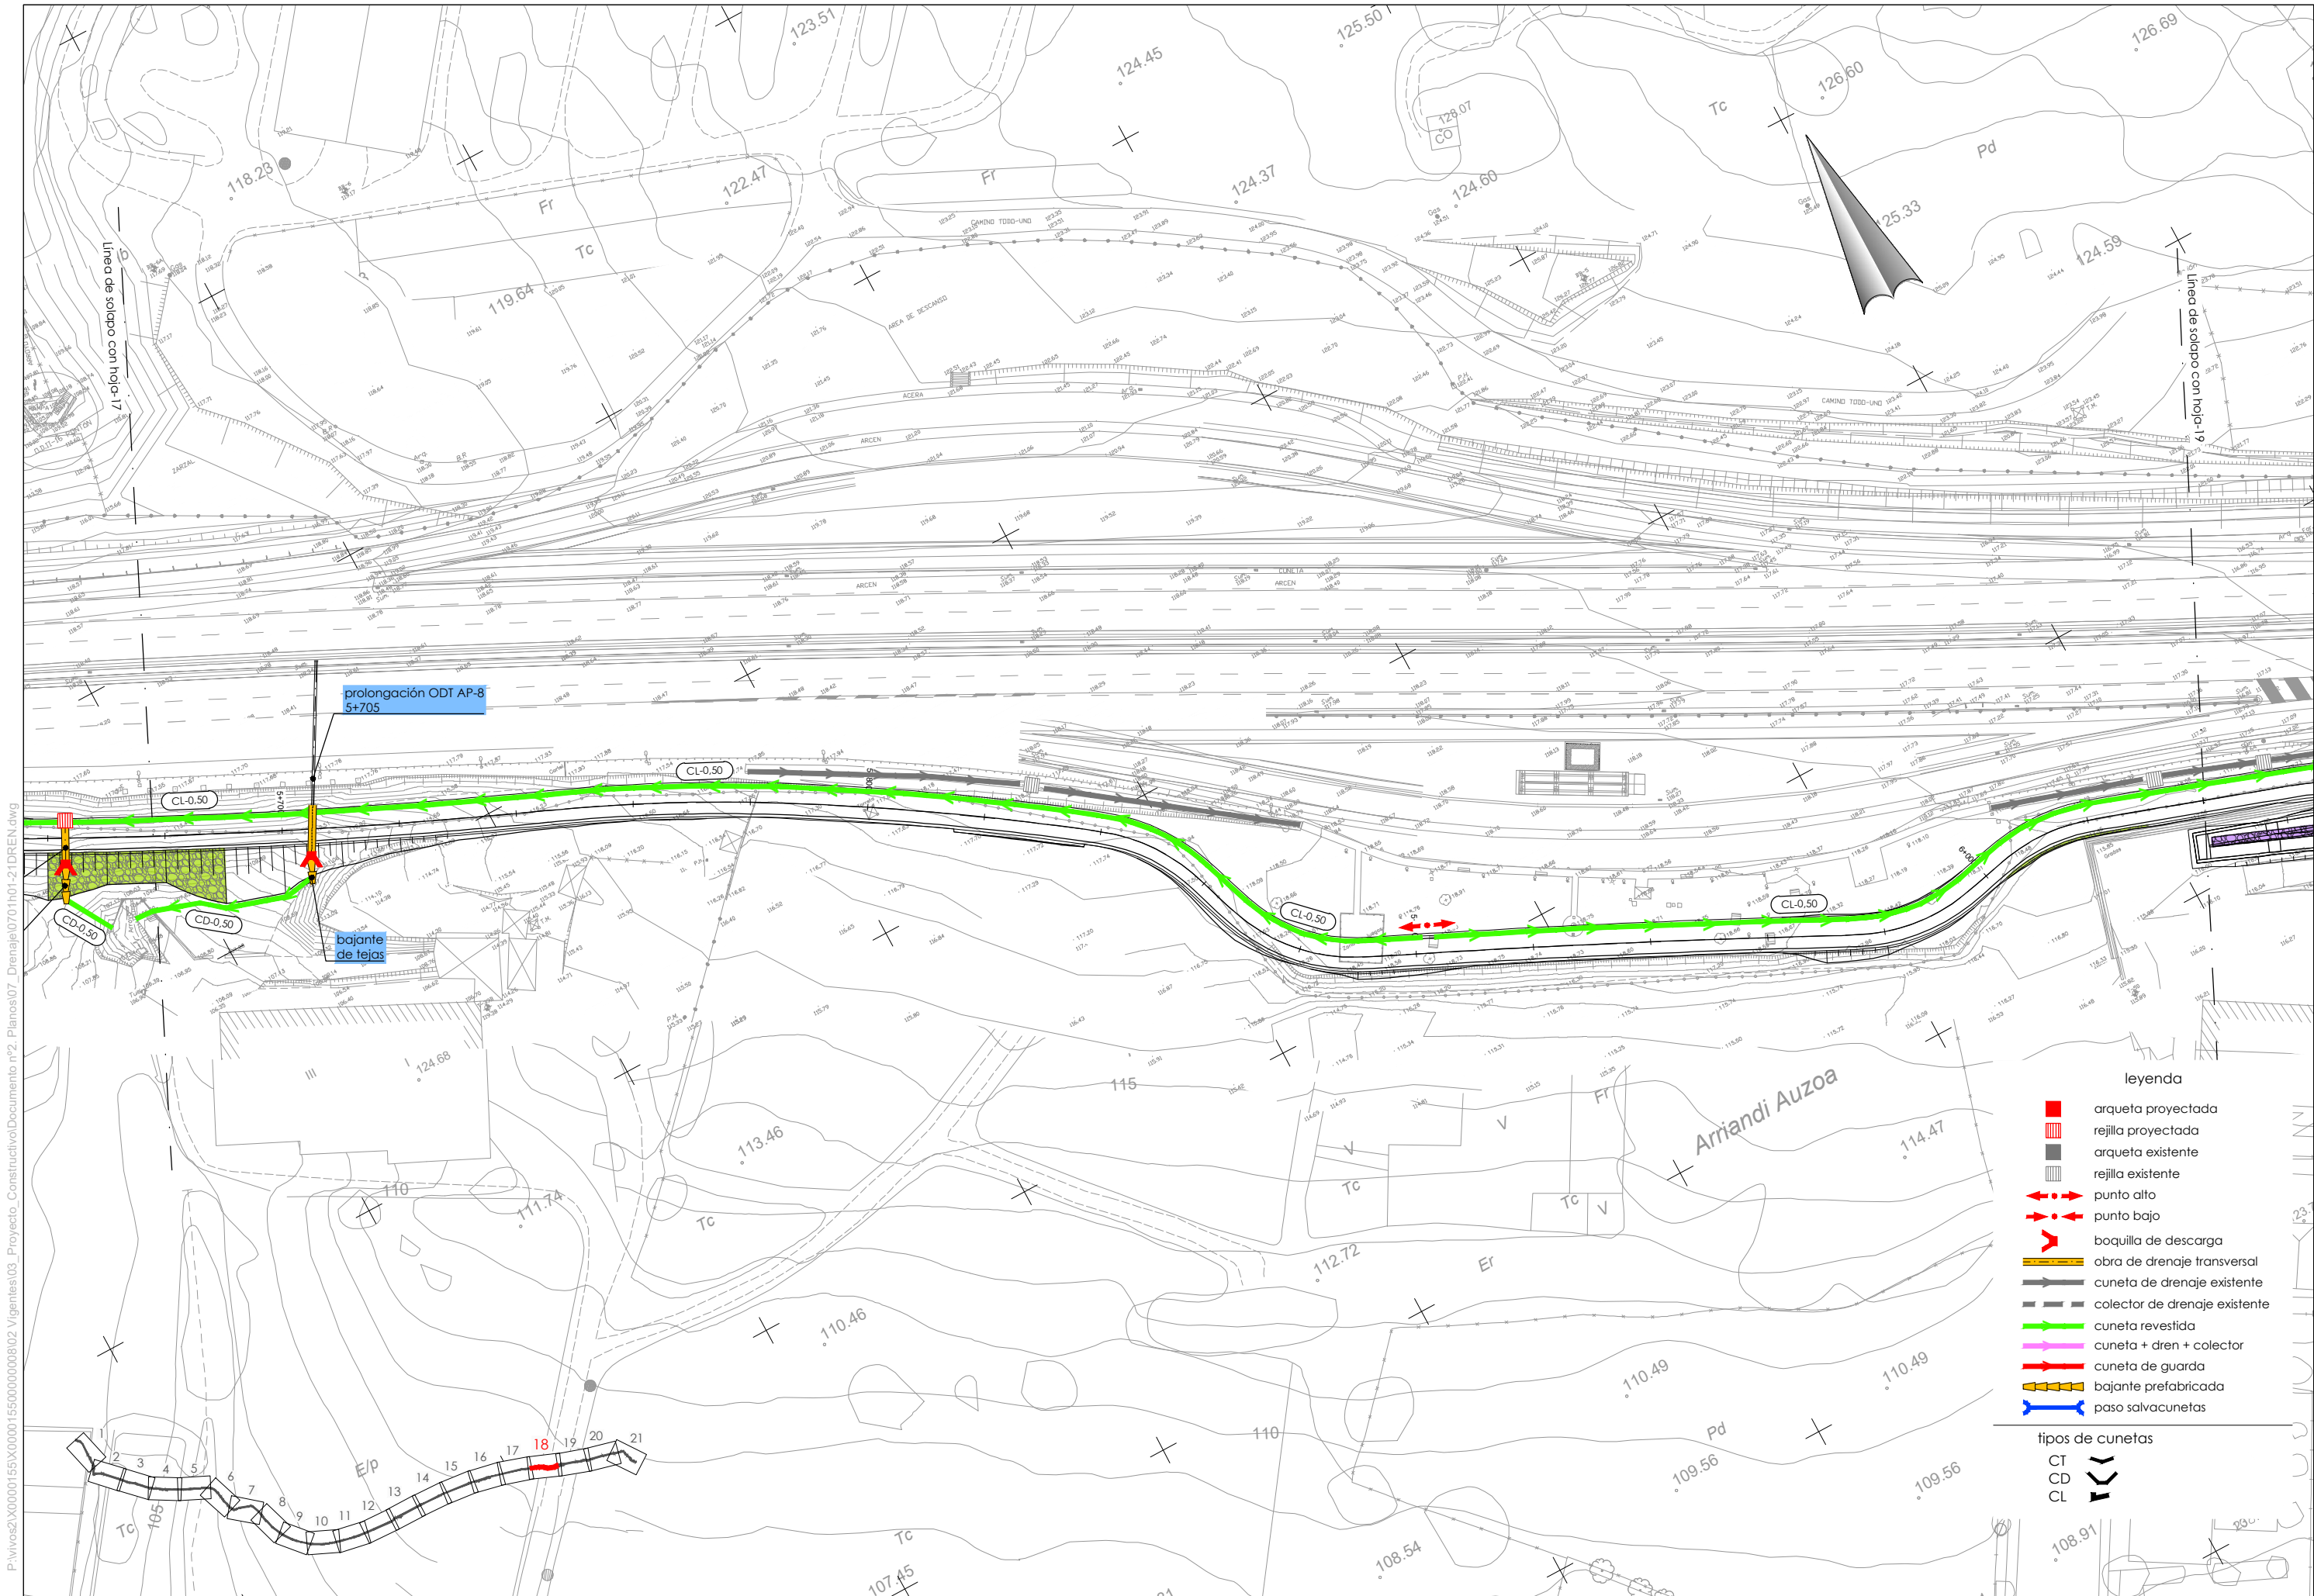


P:\vivos2\X0000155\X00001550000000802 Vigentes\03\_Proyecto\_Construtivo\Documento n°2\_Planos\07\_Drenaje\070101-21DREN.dwg

- leyenda
- arqueta proyectada
  - rejilla proyectada
  - arqueta existente
  - rejilla existente
  - punto alto
  - punto bajo
  - boquilla de descarga
  - obra de drenaje transversal
  - cuneta de drenaje existente
  - colector de drenaje existente
  - cuneta revestida
  - cuneta + dren + colector
  - cuneta de guarda
  - bajante prefabricada
  - paso salvacunetas


- tipos de cunetas
- CT
  - CD
  - CL



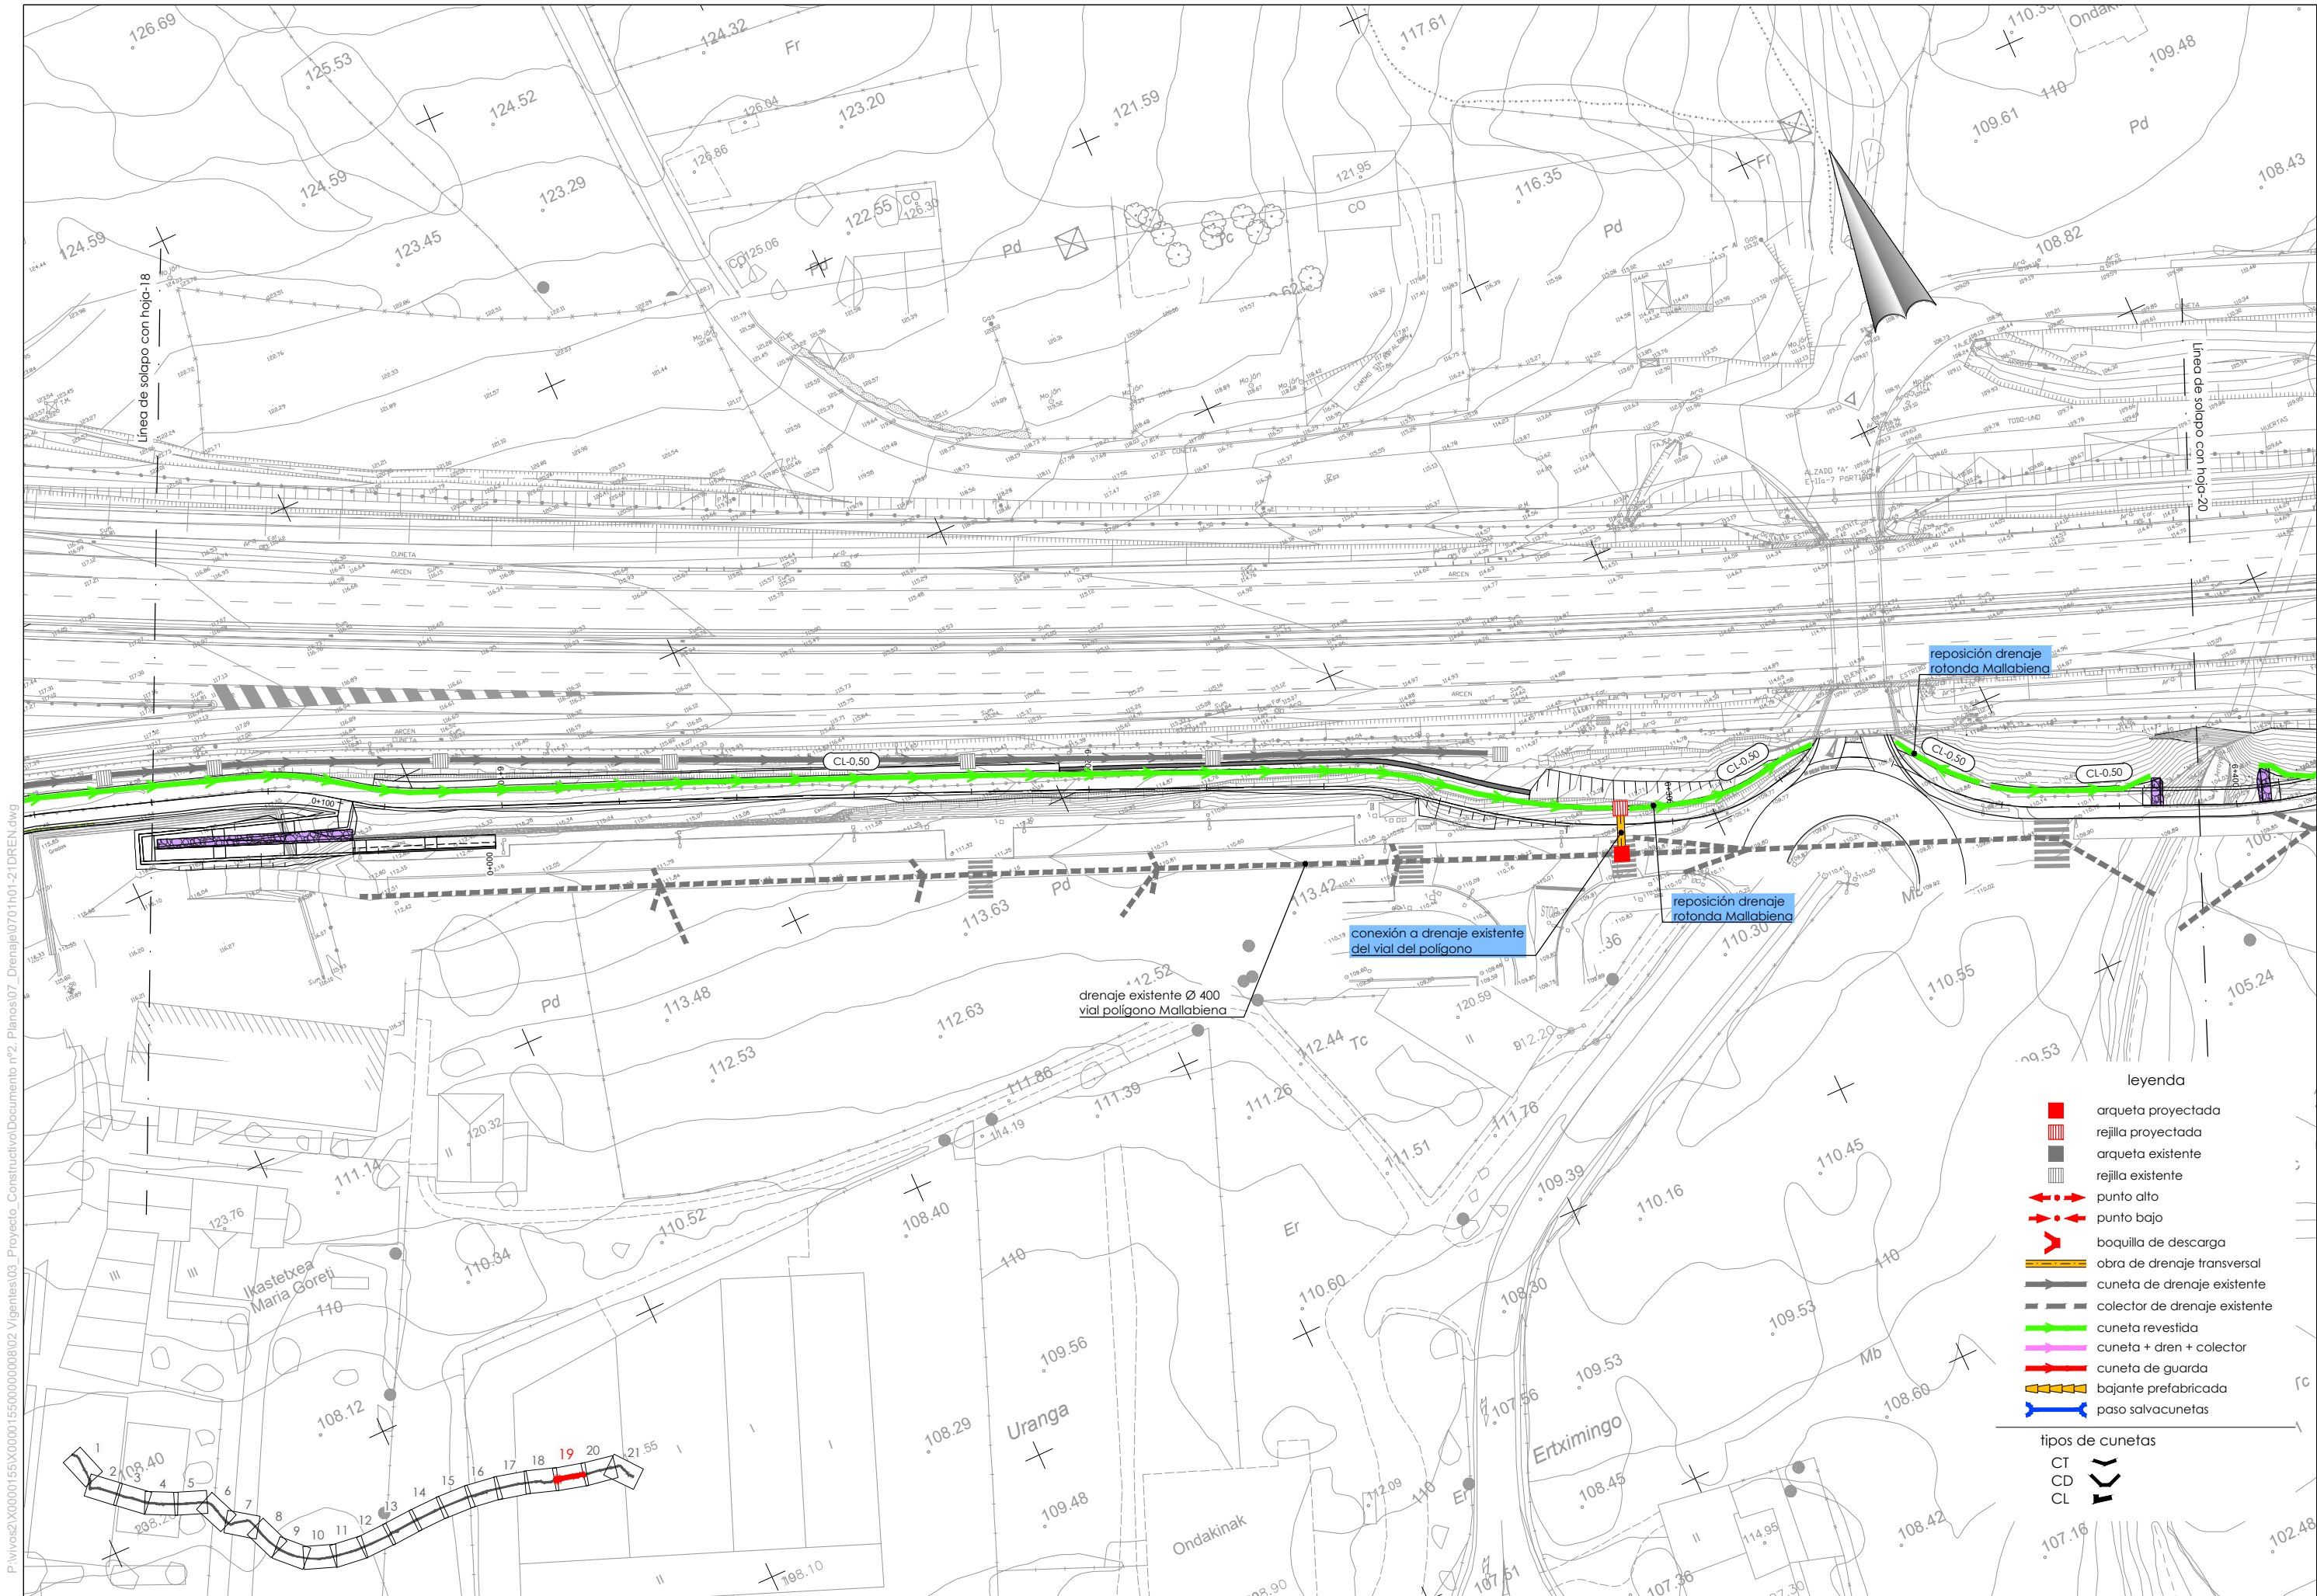

P:\vivos2\X0000155\X000015500000000002 Vigentes\03\_Proyecto\_Construtivo\Documento n°2\_Planos\07\_Drenaje\0701101-21DREN.dwg




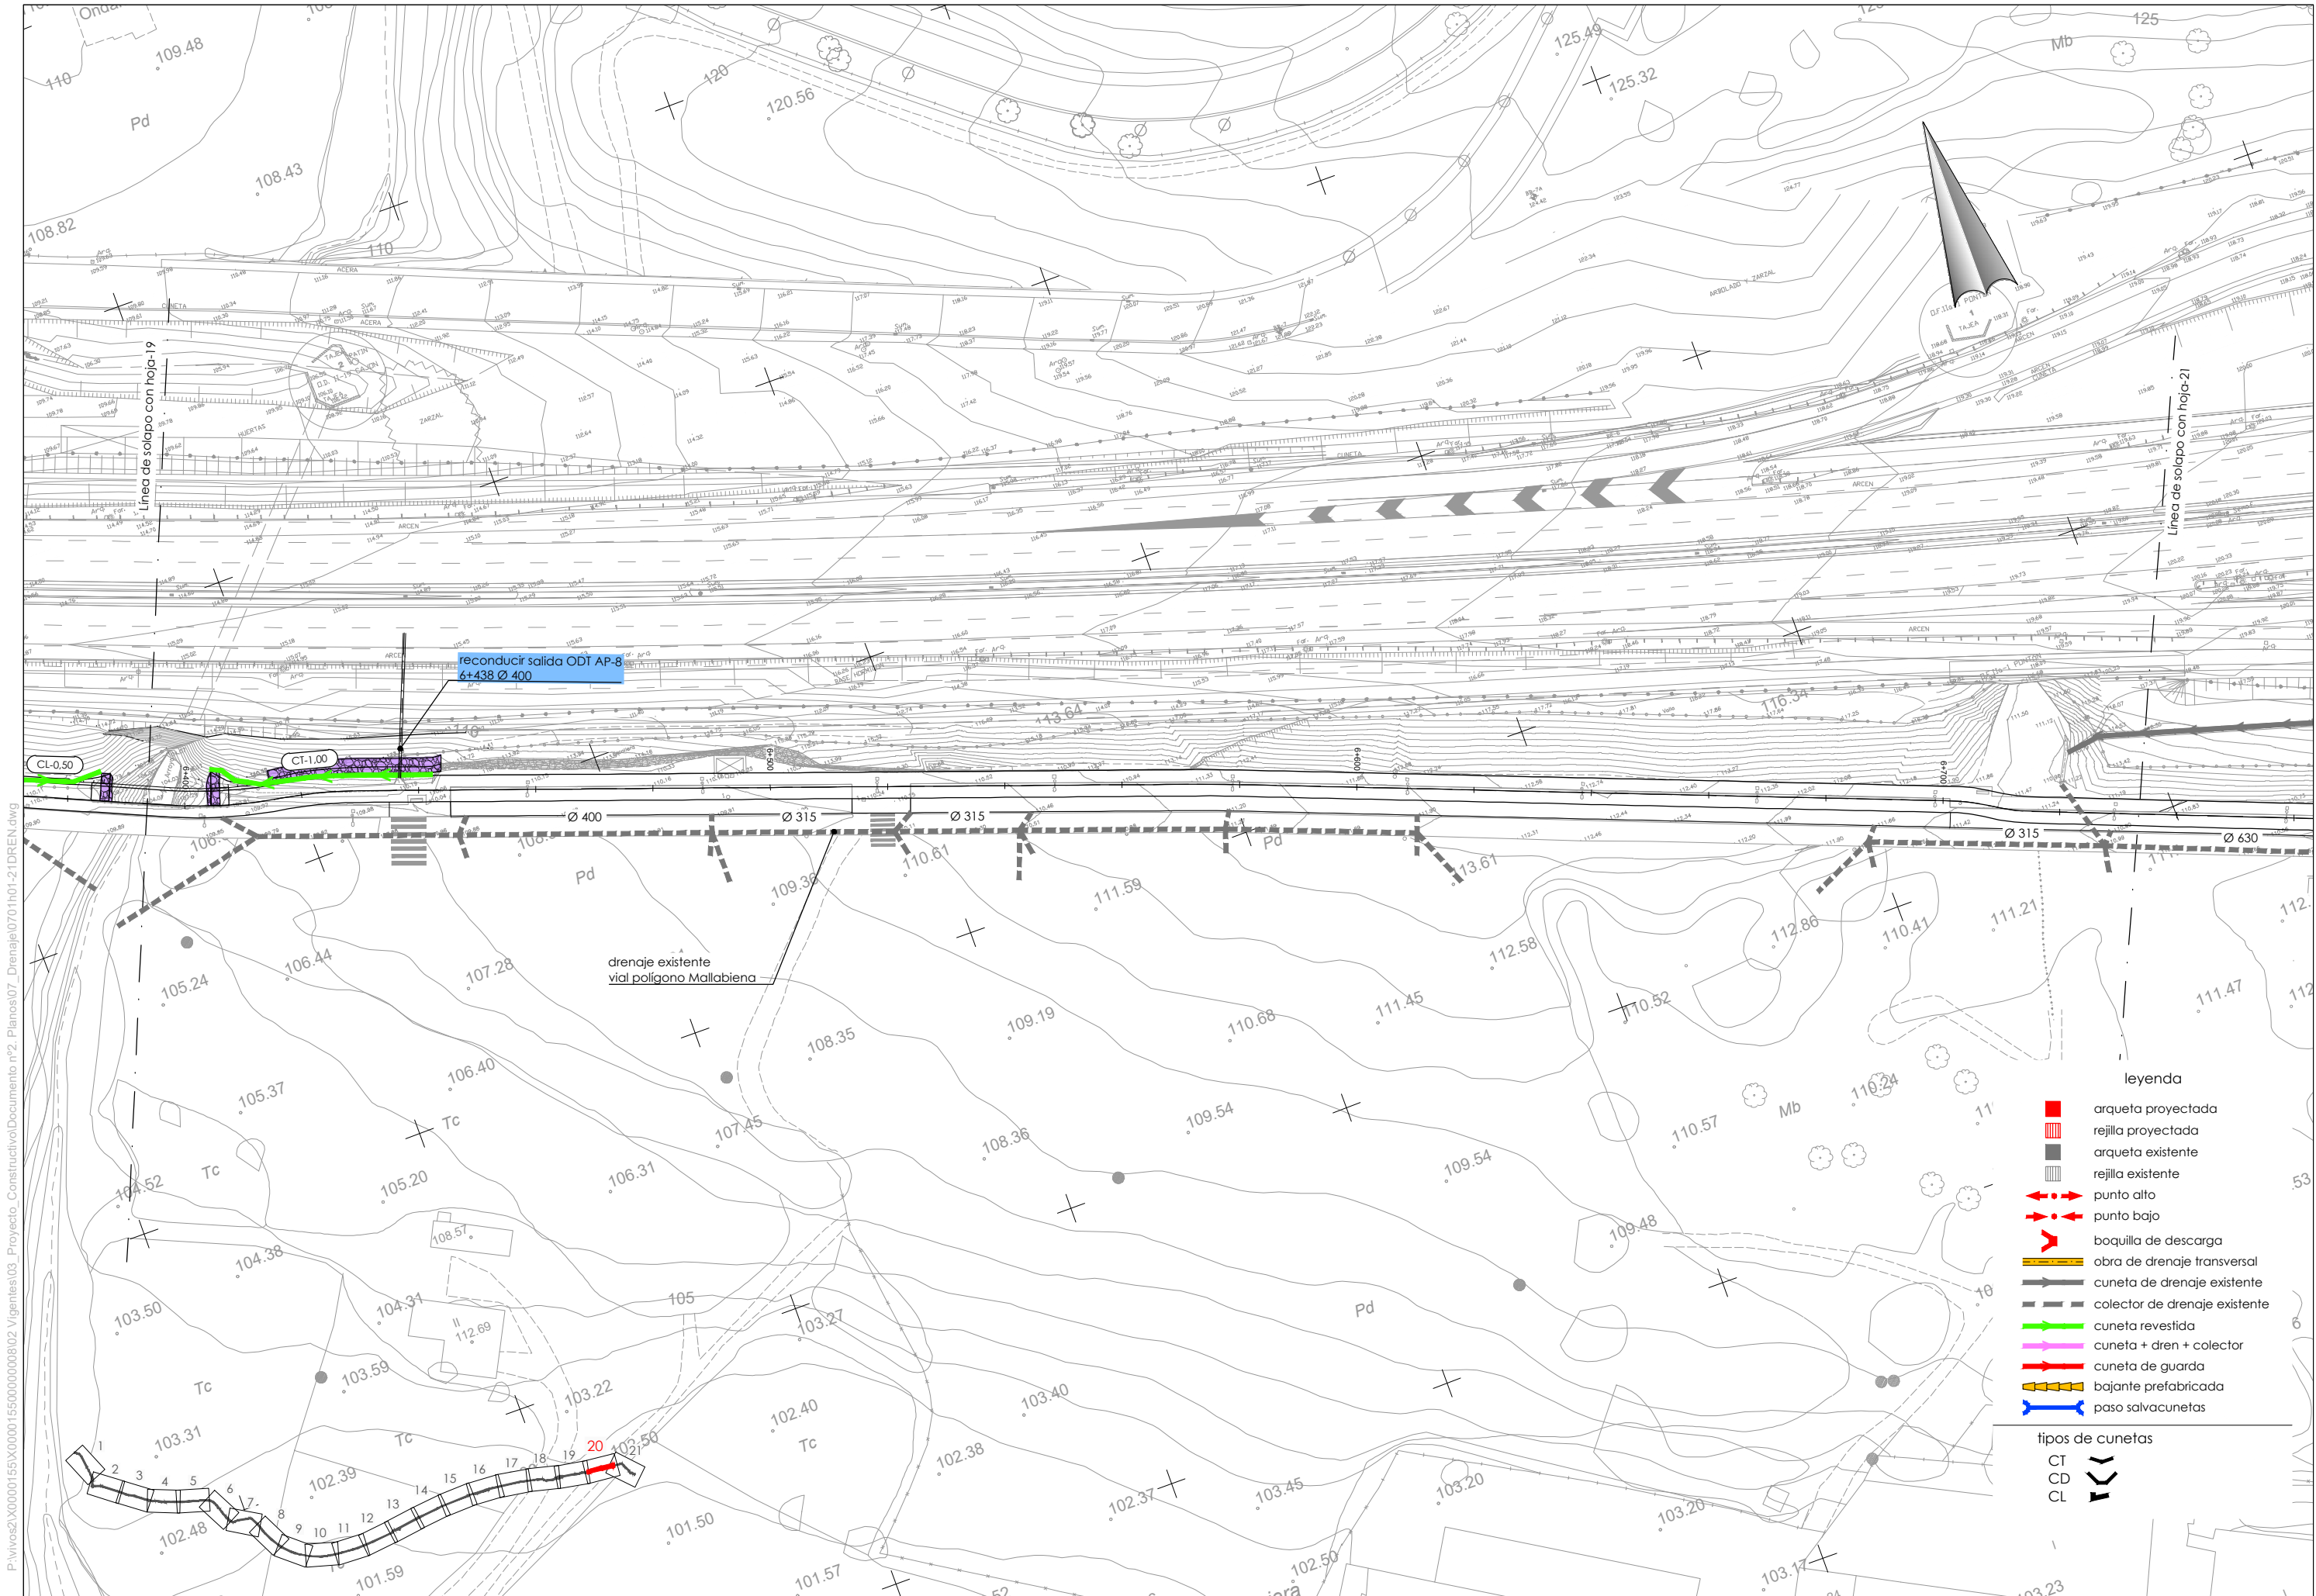

P:\vivos2\X0000155\X000015500000000802\_Vigentes03\_Proyecto\_Construtivo\Documento n°2\_Planos\07\_Drenaje\0701101-21DREN.dwg



P:\vivos2\X0000155\X00001550000000002 Vigentes\03\_Proyecto\_Construtivo\Documento n°2\_Planos\07\_Drenaje\0701101-21DREN.dwg

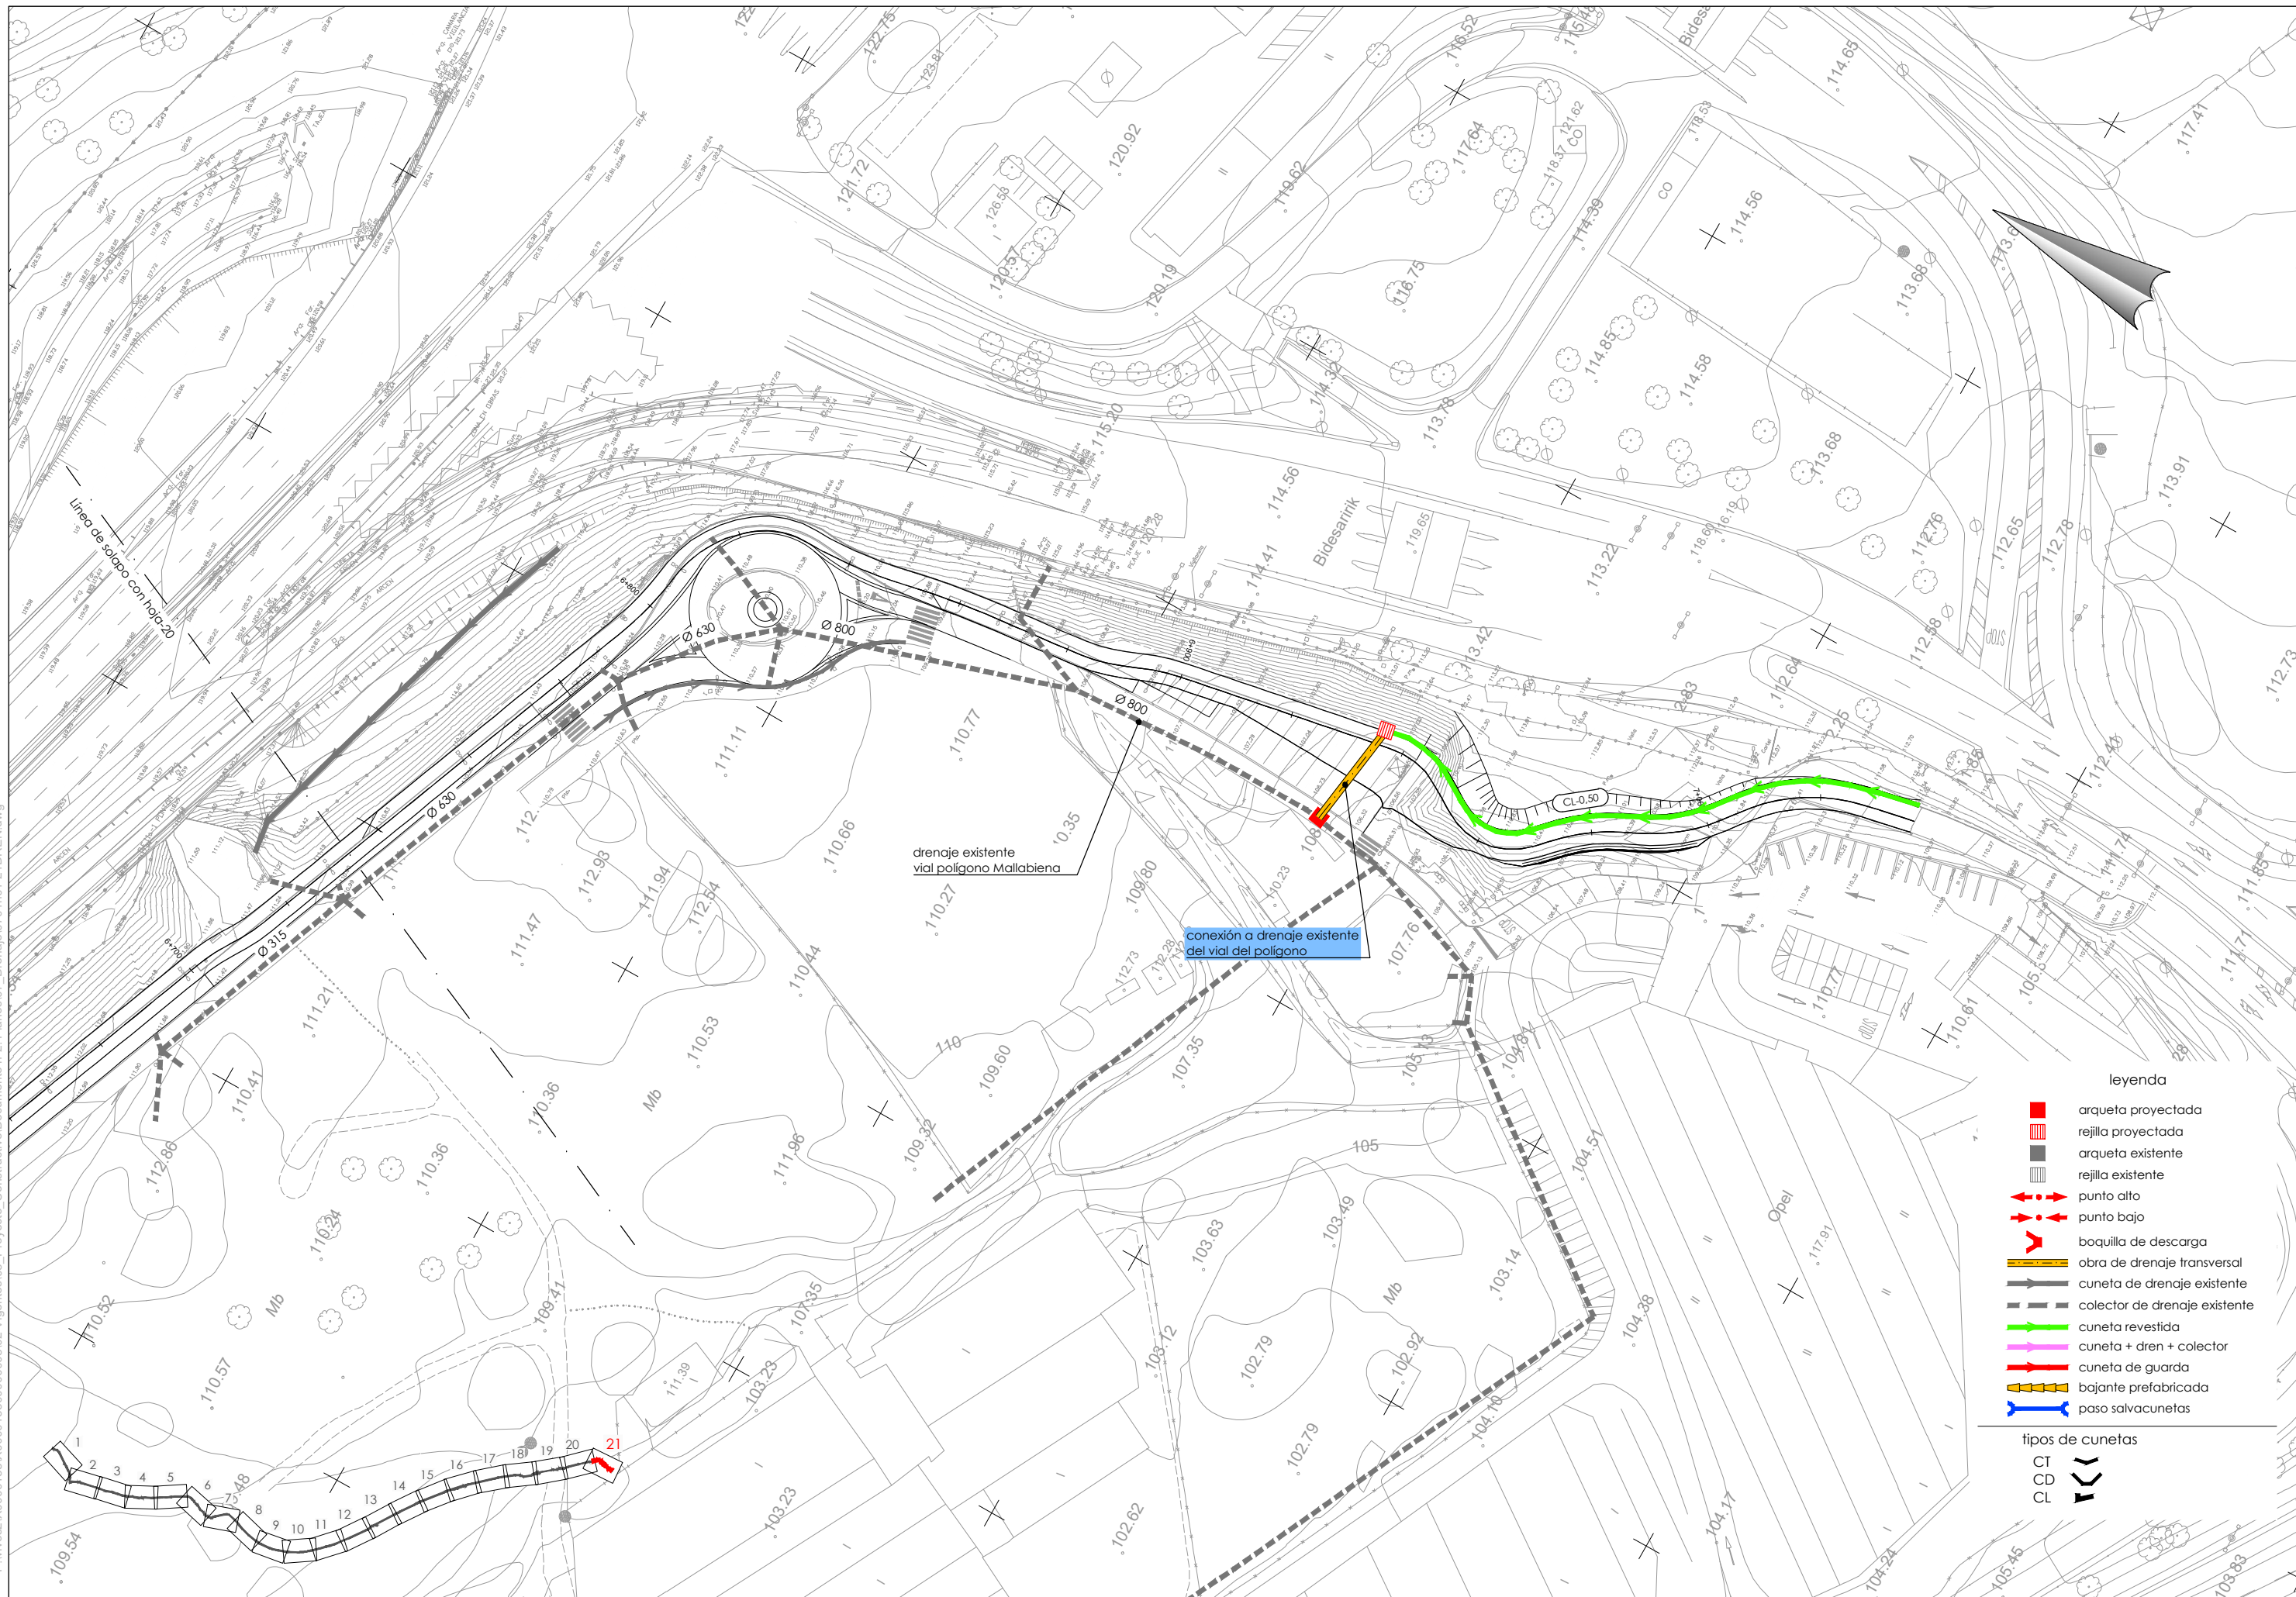


- leyenda
- arqueta proyectada
  - rejilla proyectada
  - arqueta existente
  - rejilla existente
  - punto alto
  - punto bajo
  - boquilla de descarga
  - obra de drenaje transversal
  - cuneta de drenaje existente
  - colector de drenaje existente
  - cuneta revestida
  - cuneta + dren + colector
  - cuneta de guarda
  - bajante prefabricada
  - paso salvacunetas

- tipos de cunetas
- CT
  - CD
  - CL




P:\vivos2\X0000155\X0000155\000000008\02\_Vigentes\03\_Proyecto\_Construtivo\Documento nº2\_Planos\07\_Drenaje\0702\01-14\ODT.dwg

planta ODT 0+570  
escala 1:100

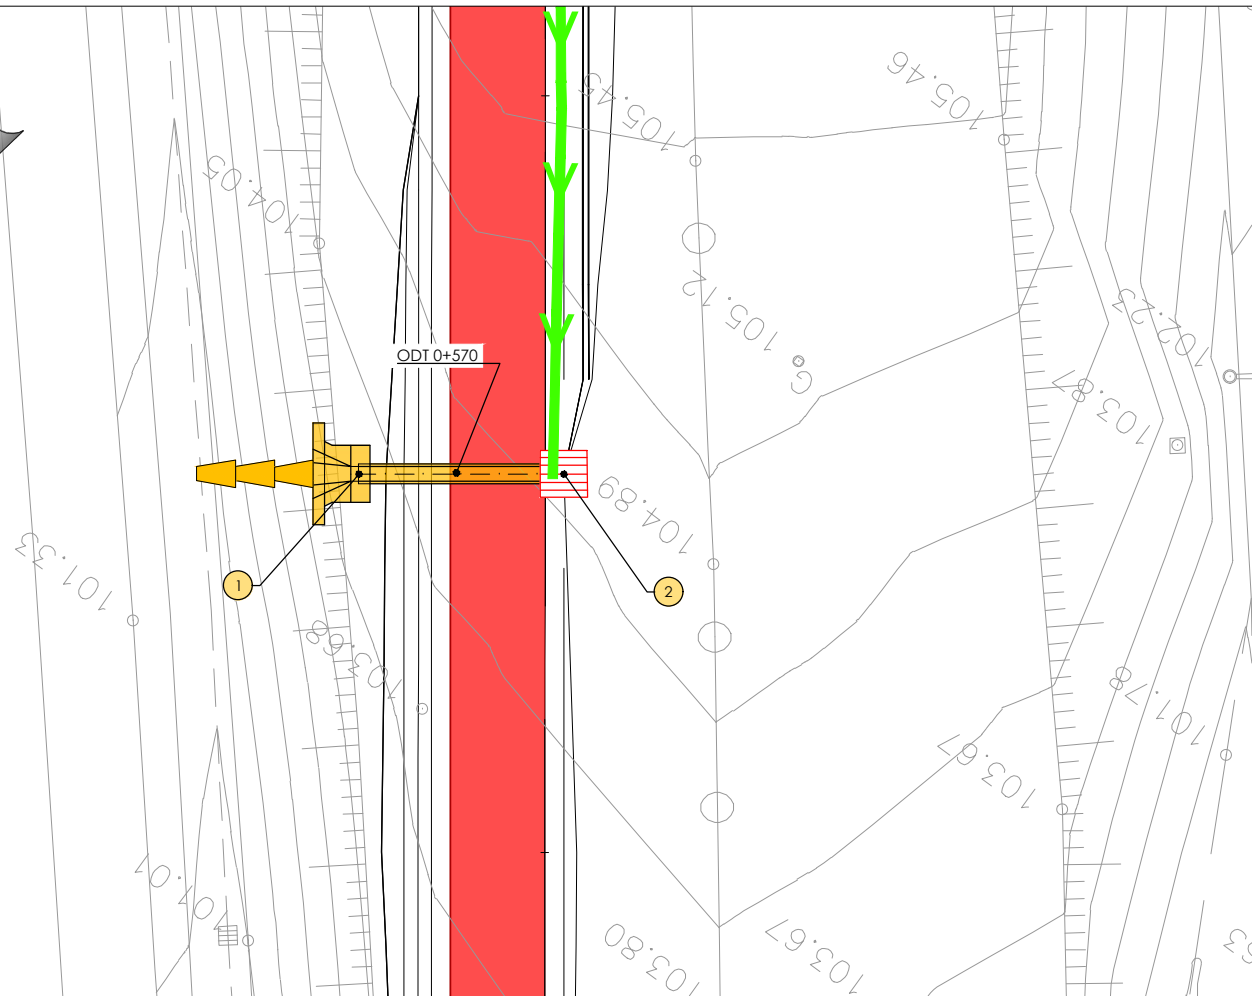


| arqueta/<br>boquilla | coordenadas |               |
|----------------------|-------------|---------------|
|                      | x           | y             |
| 1                    | 523.979,829 | 4.783.710,839 |
| 2                    | 523.975,447 | 4.783.707,649 |


planta ODT 0+865  
escala 1:100

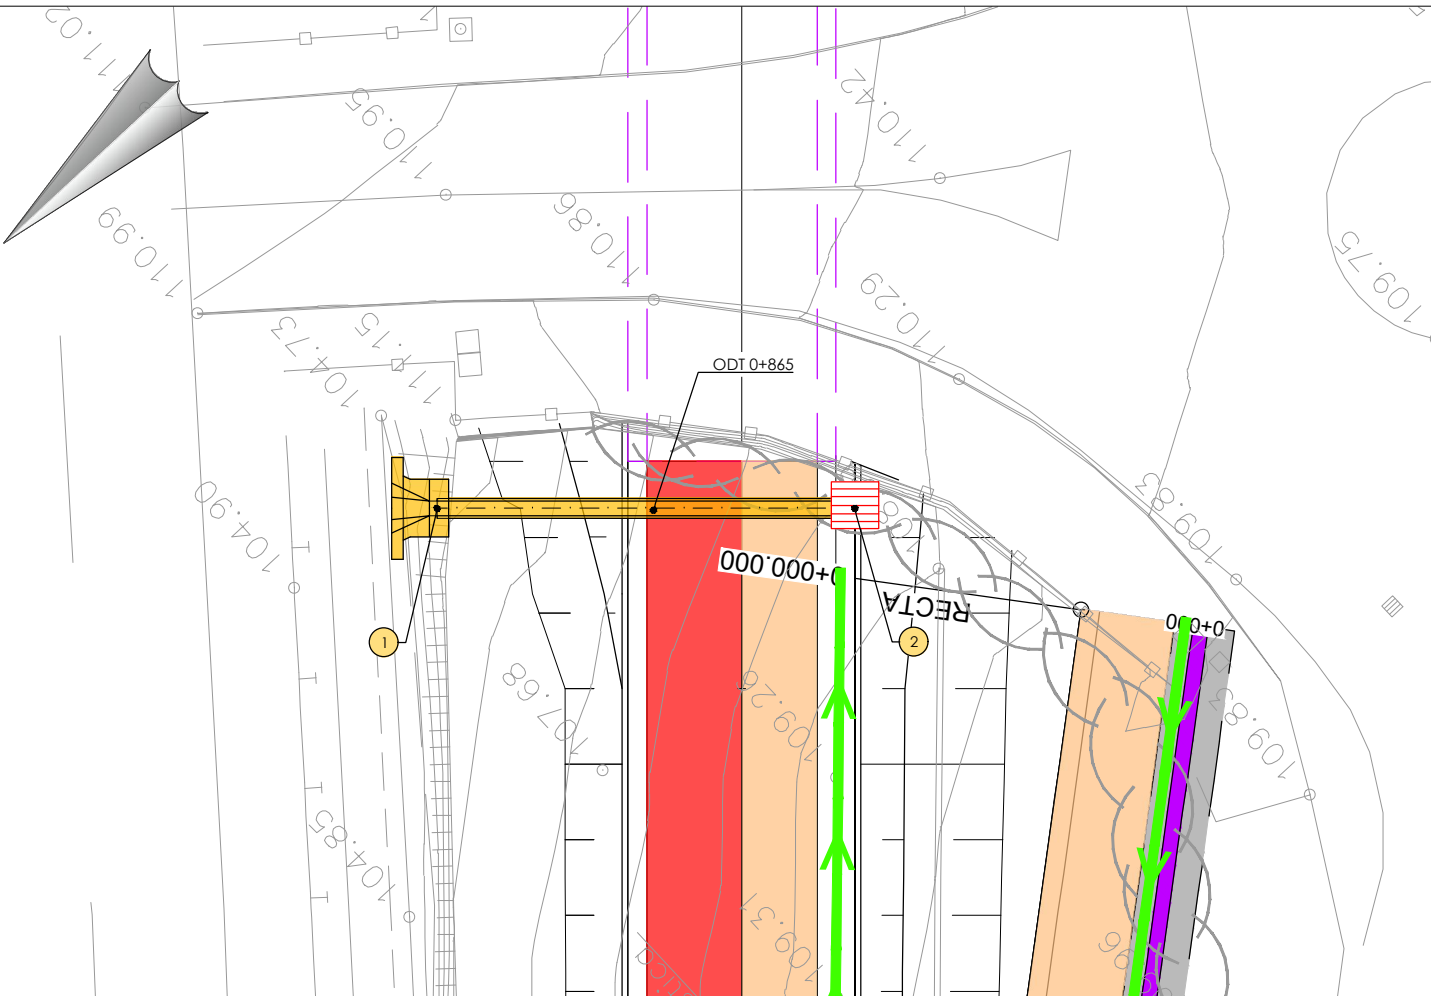

| arqueta/<br>boquilla | coordenadas |               |
|----------------------|-------------|---------------|
|                      | x           | y             |
| 1                    | 524.189,280 | 4.783.507,134 |
| 2                    | 524.182,644 | 4.783.499,922 |

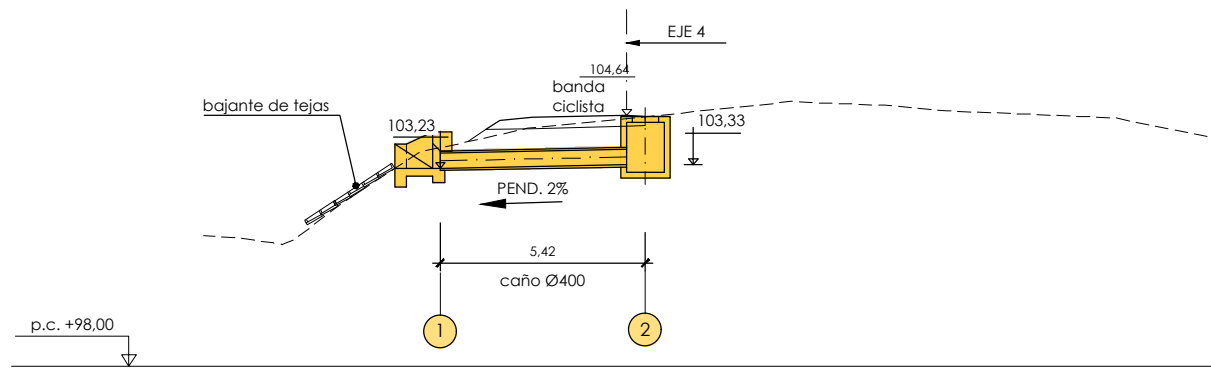

perfil longitudinal ODT 0+570  
escala 1:100

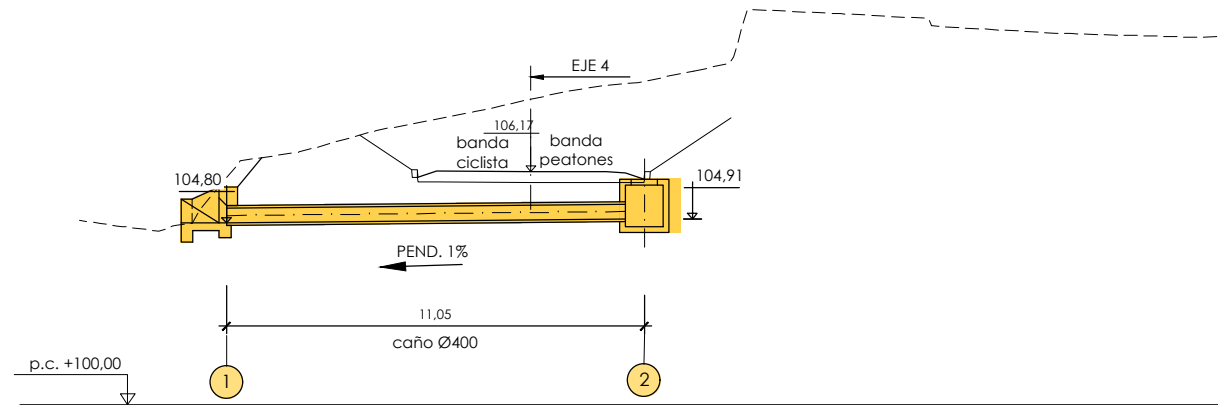


perfil longitudinal ODT 0+865  
escala 1:100





| arqueta/<br>boquilla | coordenadas |               |
|----------------------|-------------|---------------|
|                      | x           | y             |
| 1                    | 524.237,136 | 4.783.461,869 |
| 2                    | 524.236,611 | 4.783.469,751 |

| arqueta/<br>boquilla | coordenadas |               |
|----------------------|-------------|---------------|
|                      | x           | y             |
| 1                    | 524.367,969 | 4.783.369,043 |
| 2                    | 524.371,550 | 4.783.375,712 |

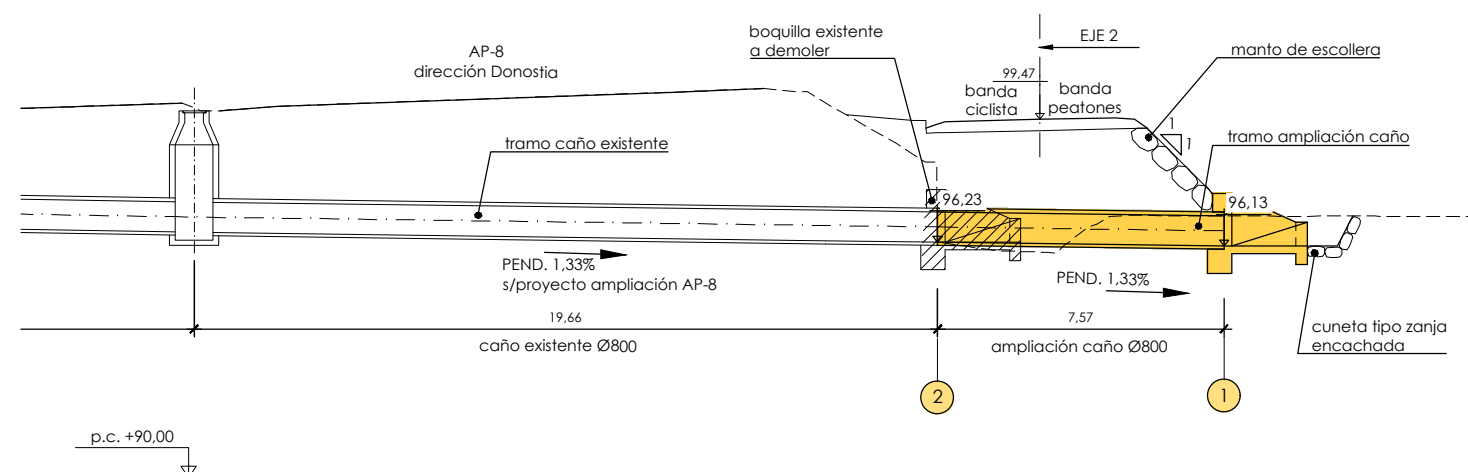


perfil longitudinal ODT 1+093  
escala 1:100




P:\vivos2\X0000155\X0000155\0000000008\02 Vigentes\03\_Proyecto\_Construtivo\Documento nº2\_Planos\07\_Drenaje\0702h01-14\ODT.dwg

planta ODT 1+120  
escala 1:100

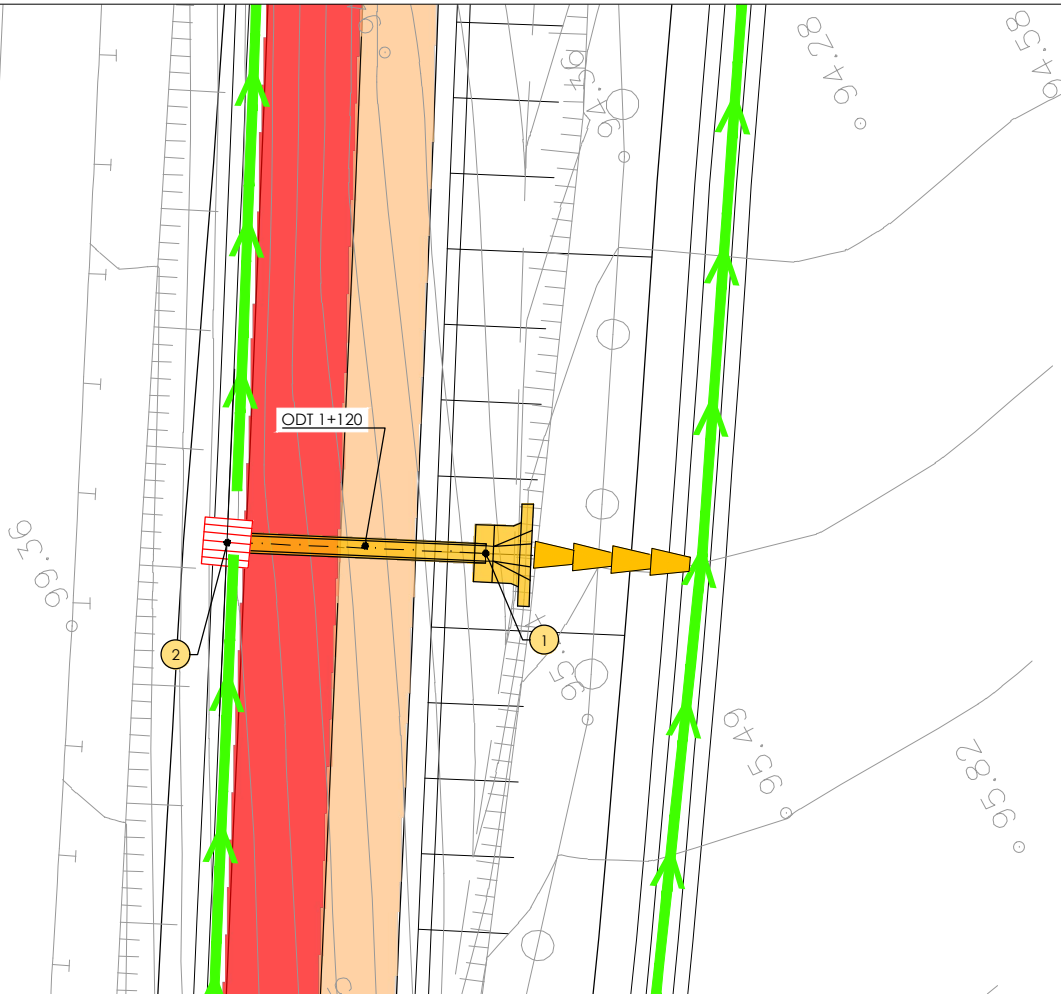


| arqueta/<br>boquilla | coordenadas |               |
|----------------------|-------------|---------------|
|                      | x           | y             |
| 1                    | 524.392.732 | 4.783.355.389 |
| 2                    | 524.396.223 | 4.783.361.282 |

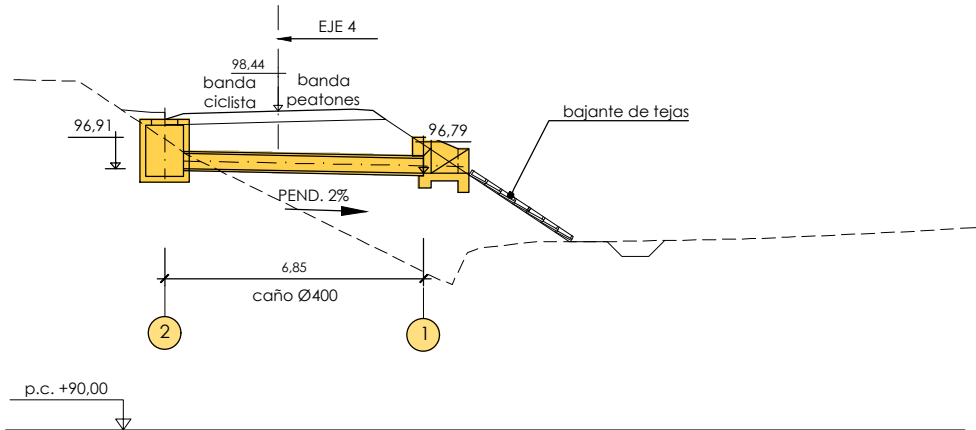


perfil longitudinal ODT 1+120  
escala 1:100

planta ODT 1+317  
escala 1:100

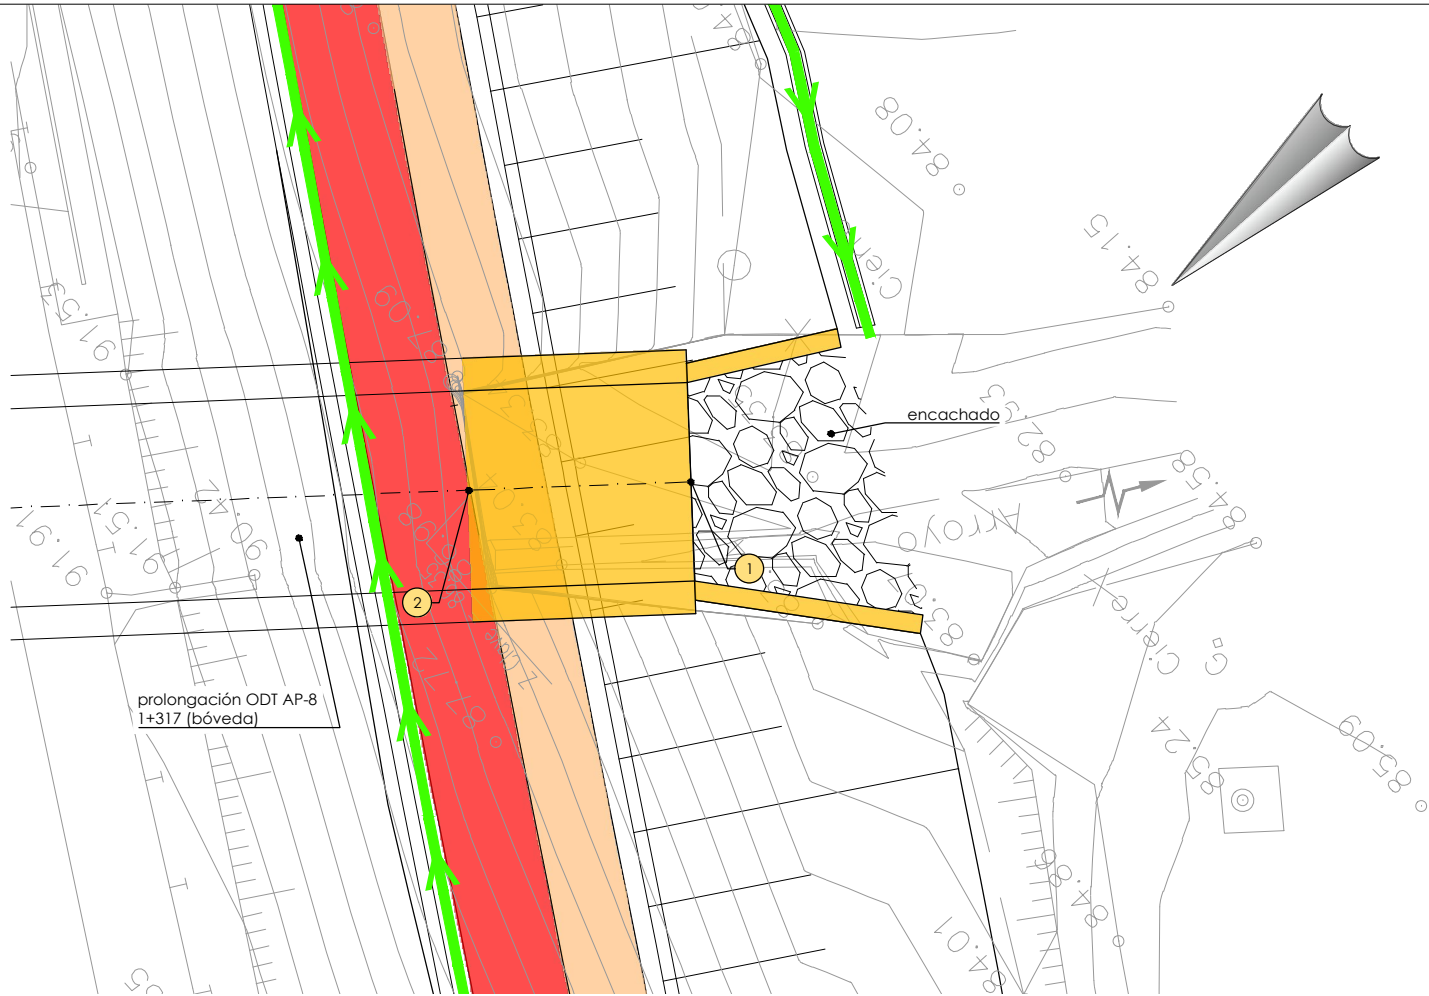


| arqueta/<br>boquilla | coordenadas |               |
|----------------------|-------------|---------------|
|                      | x           | y             |
| 1                    | 524.561.212 | 4.783.253.632 |
| 2                    | 524.564.954 | 4.783.258.167 |

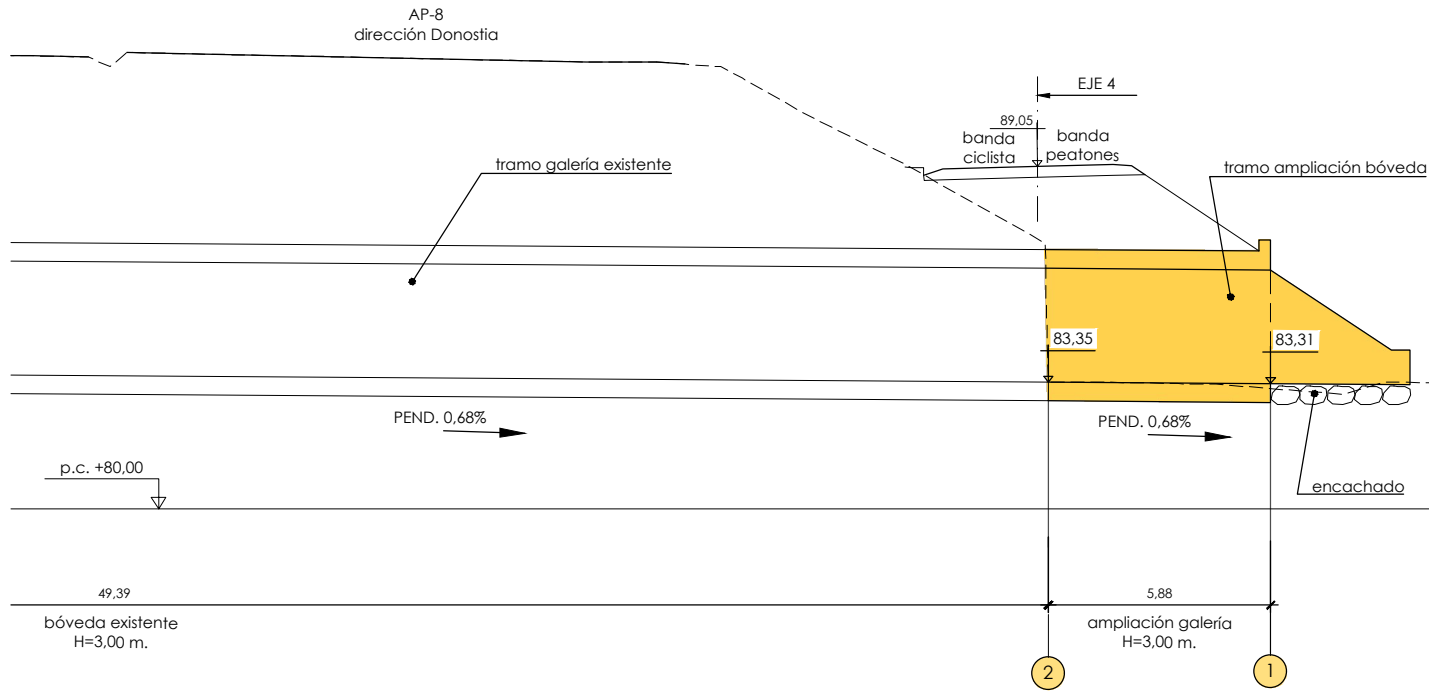

perfil longitudinal ODT 1+317  
escala 1:100




P:\vivos2\X0000155\X0000155\000000008\02\_Vigentes\03\_Proyecto\_Constructivo\Documento nº2\_Planos\07\_Drenaje\0702h01-14\ODT.dwg

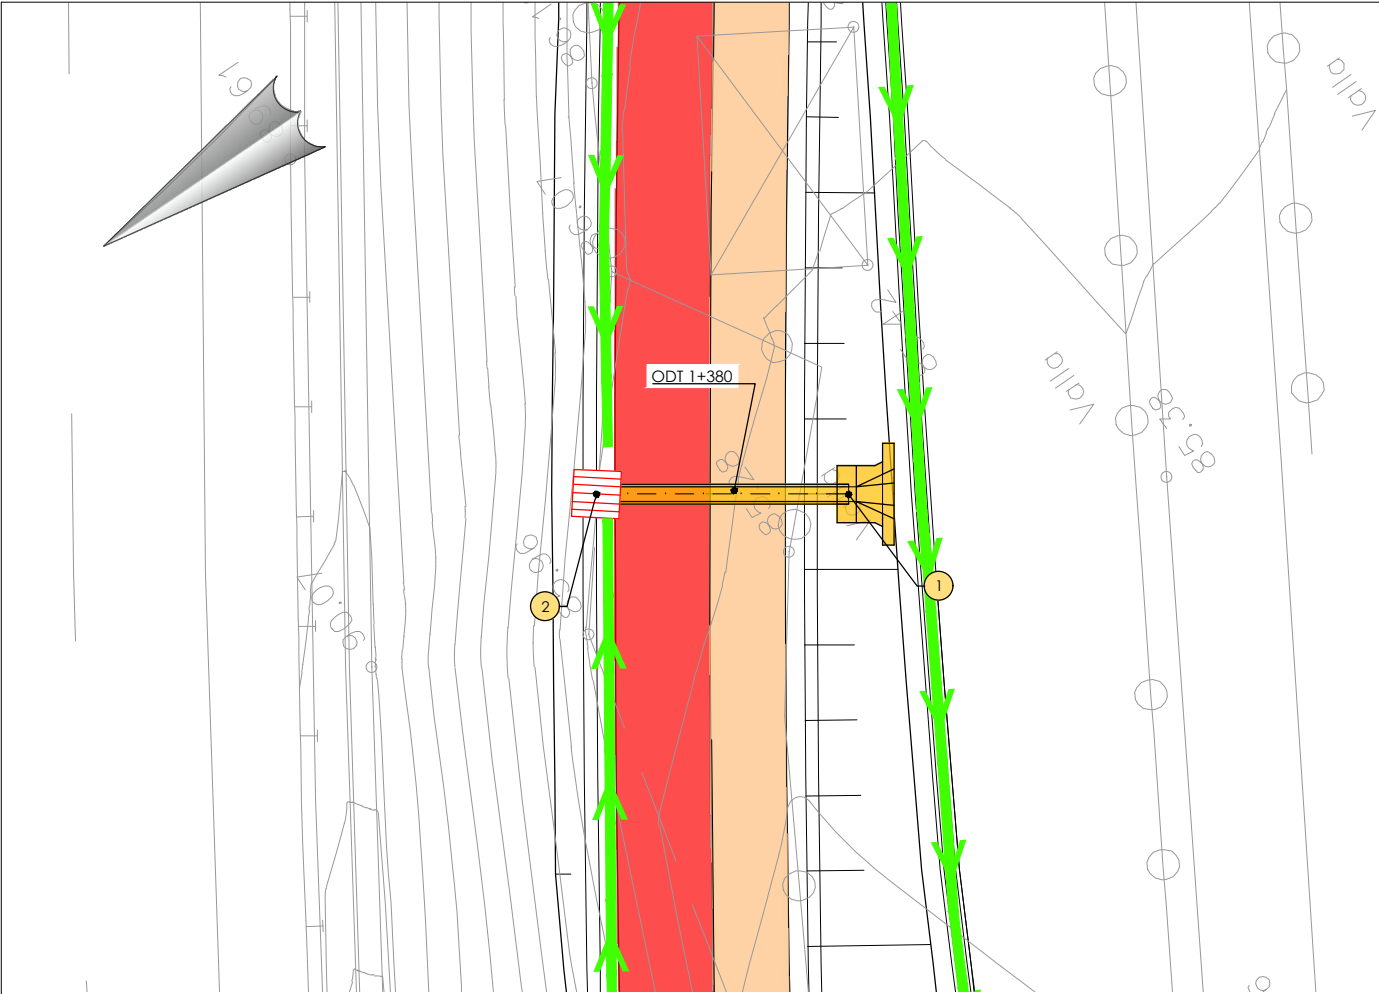


planta ODT 1+380  
escala 1:100

| arqueta/<br>boquilla | coordenadas |               |
|----------------------|-------------|---------------|
|                      | x           | y             |
| 1                    | 524.615,507 | 4.783.221,859 |
| 2                    | 524.619,265 | 4.783.227,367 |

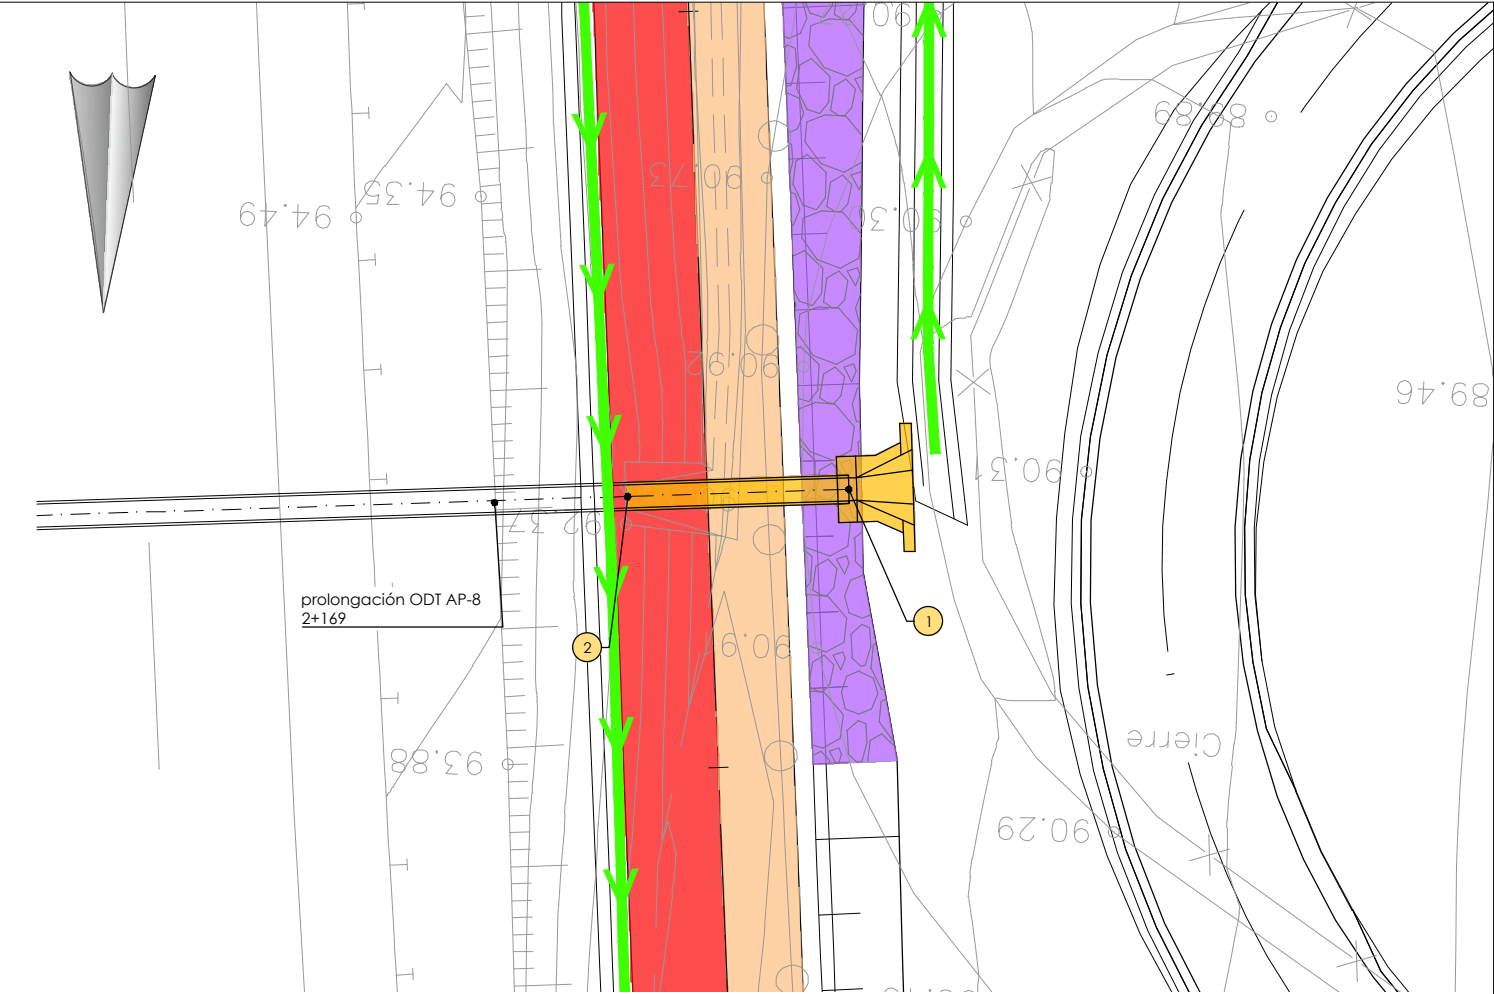


planta ODT 2+169  
escala 1:100

| arqueta/<br>boquilla | coordenadas |               |
|----------------------|-------------|---------------|
|                      | x           | y             |
| 1                    | 524.965,140 | 4.782.621,593 |
| 2                    | 524.970,976 | 4.782.622,003 |

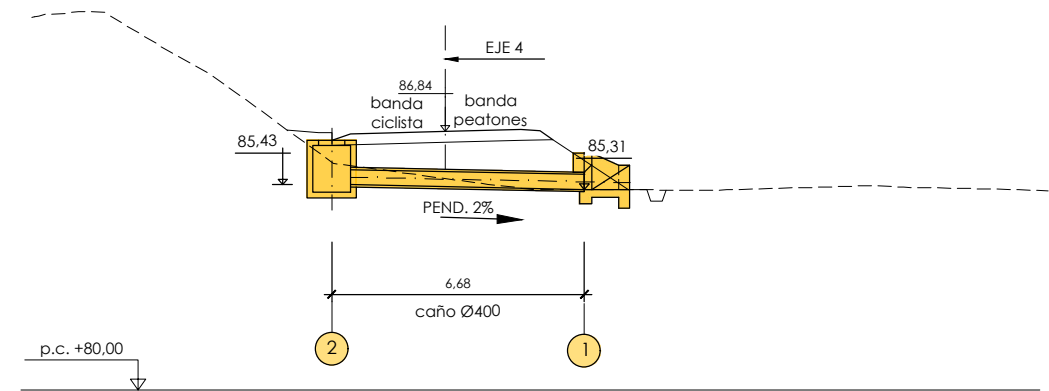

perfil longitudinal ODT 1+380  
escala 1:100

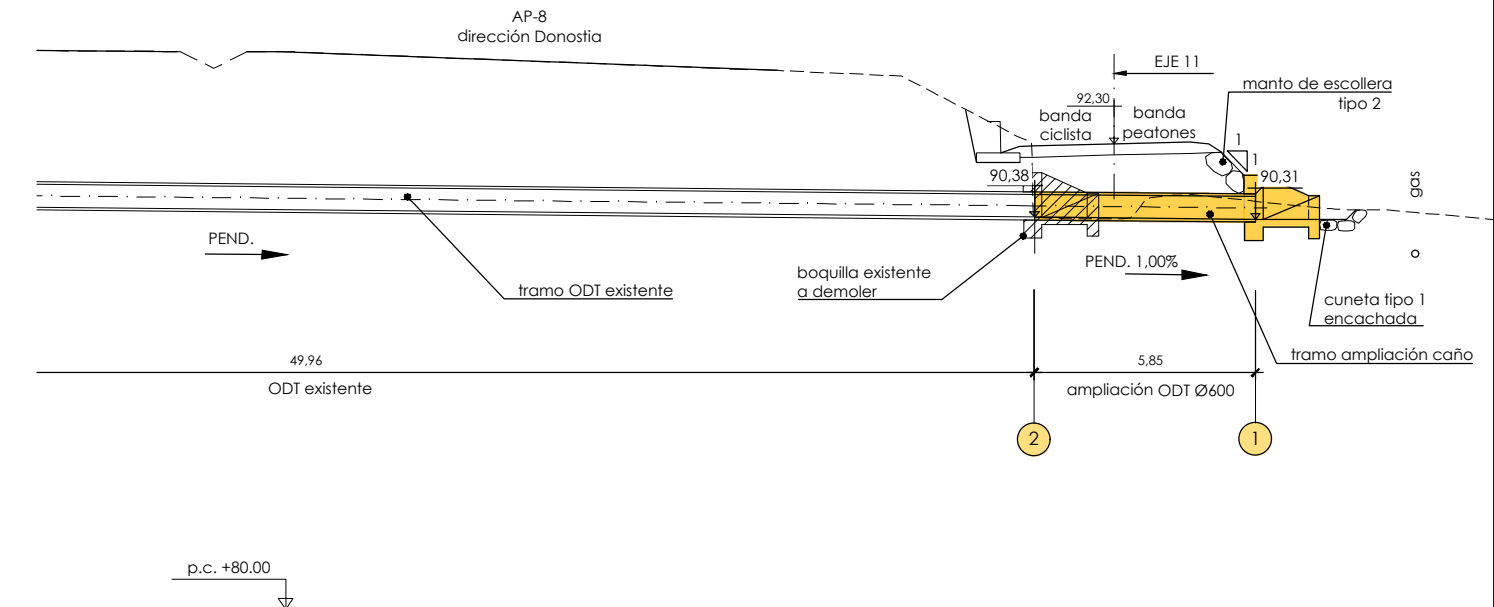

perfil longitudinal ODT 2+169  
escala 1:100




P:\vivos2\X0000155\X0000155\00000008\02 Vigentes\03\_Proyecto\_Constructivo\Documento nº2\_Planos\07\_Drenaje\0702h01-14\ODT.dwg



planta ODT 2+217  
escala 1:100

| arqueta/<br>boquilla | coordenadas |               |
|----------------------|-------------|---------------|
|                      | x           | y             |
| 1                    | 524.969,539 | 4.782.574,413 |
| 2                    | 524.971,706 | 4.782.574,461 |

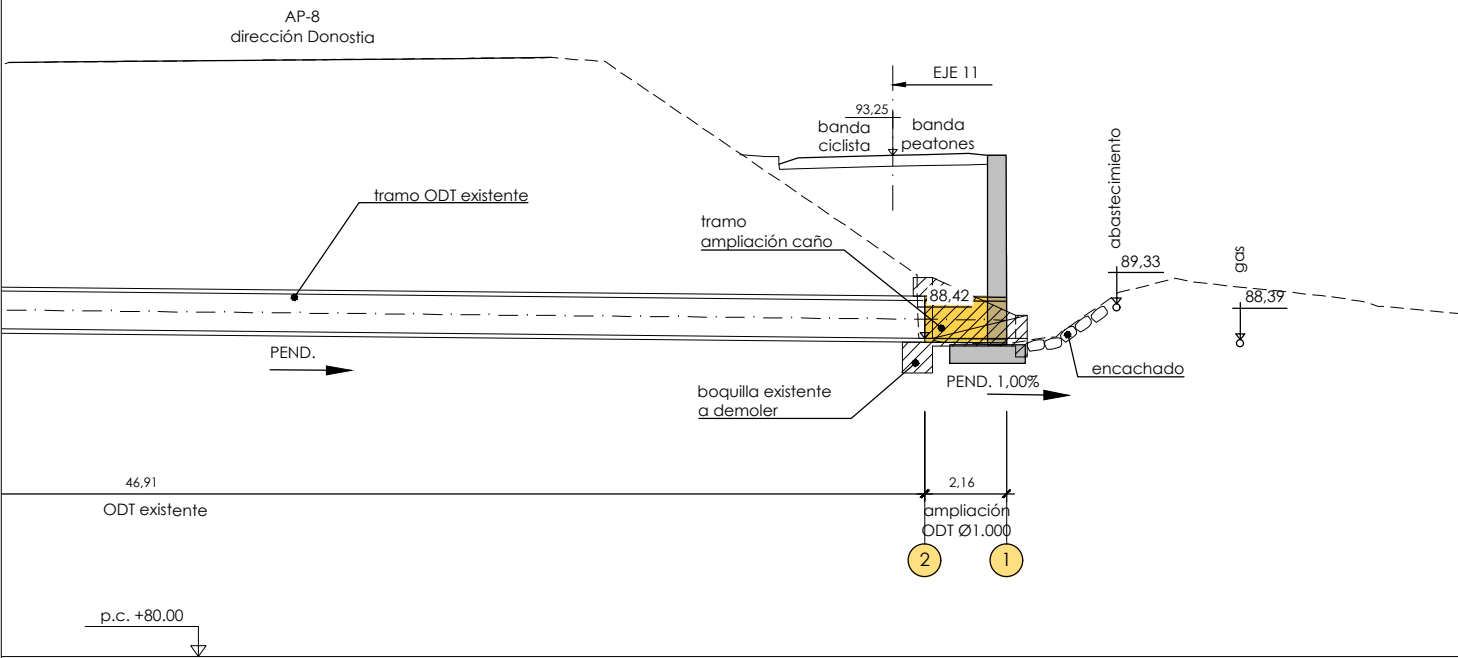


perfil longitudinal ODT 2+217  
escala 1:100



planta ODT 2+240  
escala 1:100

| arqueta/<br>boquilla | coordenadas |               |
|----------------------|-------------|---------------|
|                      | x           | y             |
| 1                    | 524.971,122 | 4.782.549,010 |
| 2                    | 524.977,646 | 4.782.549,594 |

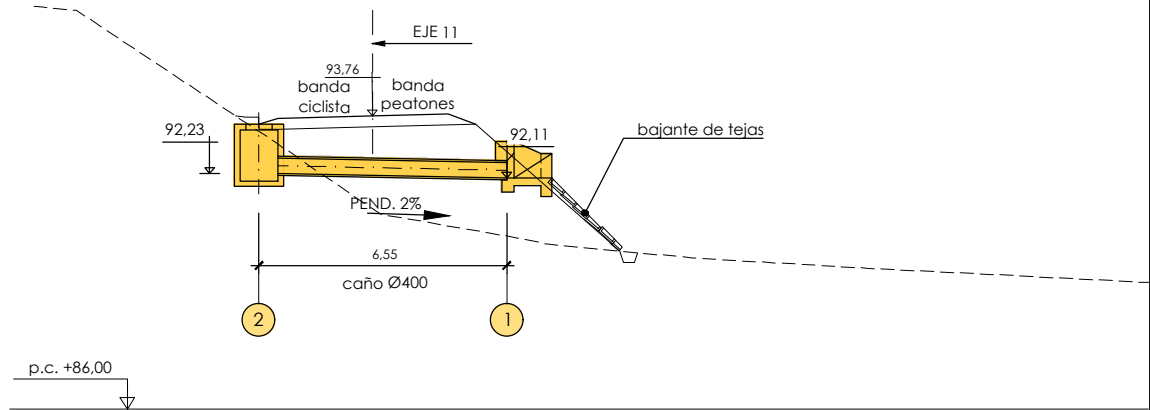


perfil longitudinal ODT 2+240  
escala 1:100




P:\vivos2\X0000155\X0000155\000000008\02 Vigentes\03\_Proyecto\_Construtivo\Documento nº2\_Planos\07\_Drenaje\0702h01-14\ODT.dwg

planta ODT 2+469  
escala 1:100

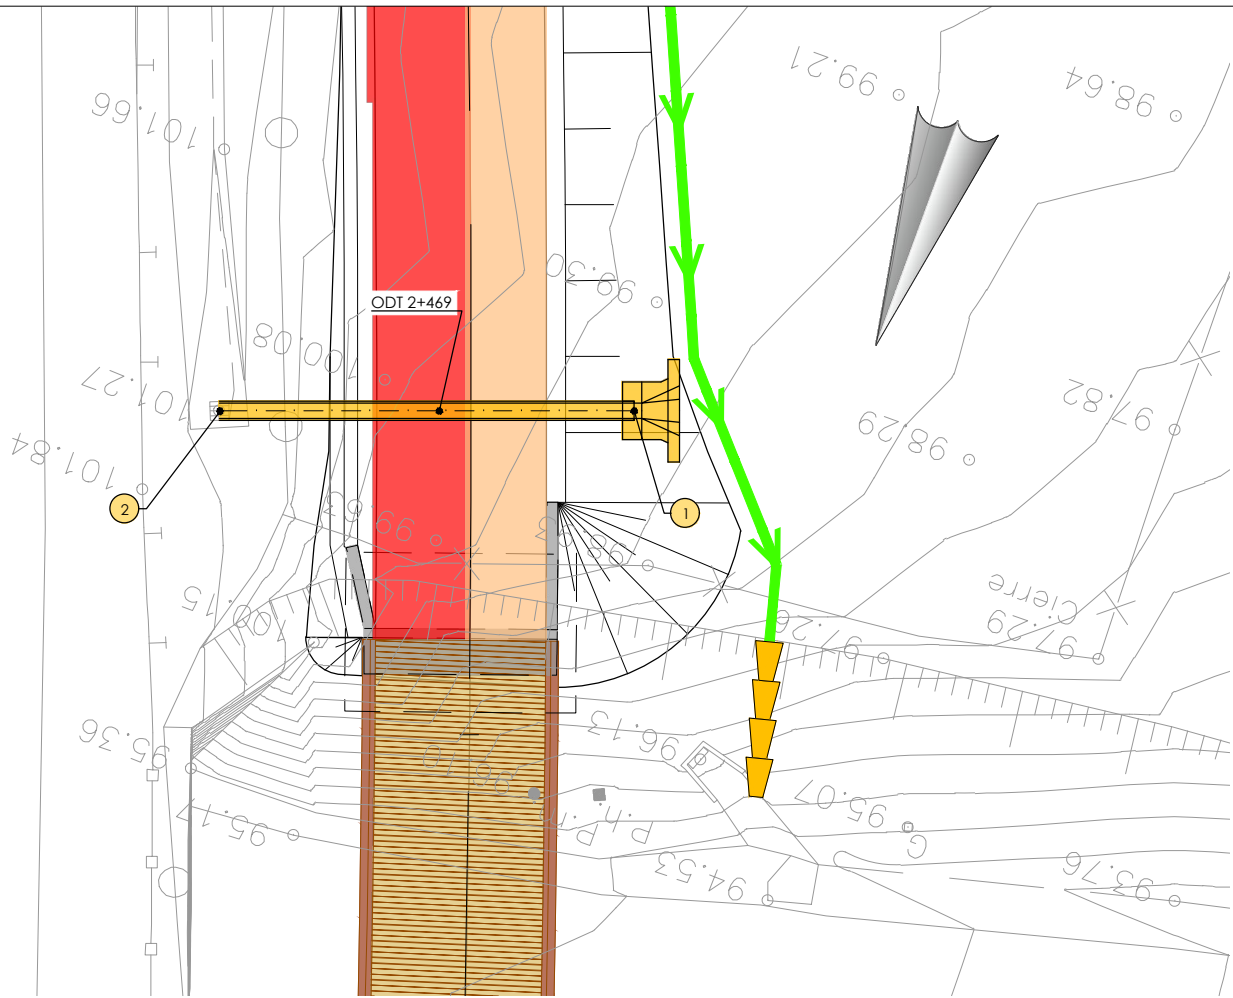


| arqueta/<br>boquilla | coordenadas |               |
|----------------------|-------------|---------------|
|                      | x           | y             |
| 1                    | 525.018,689 | 4.782.325,106 |
| 2                    | 525.028,984 | 4.782.328,866 |

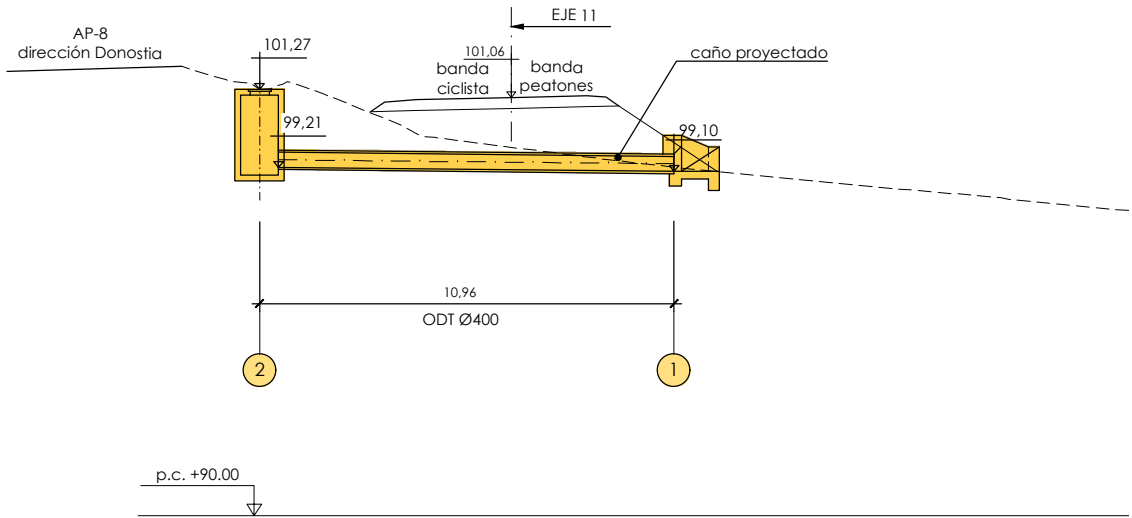


perfil longitudinal ODT 2+469  
escala 1:100

planta ODT 2+488  
escala 1:100

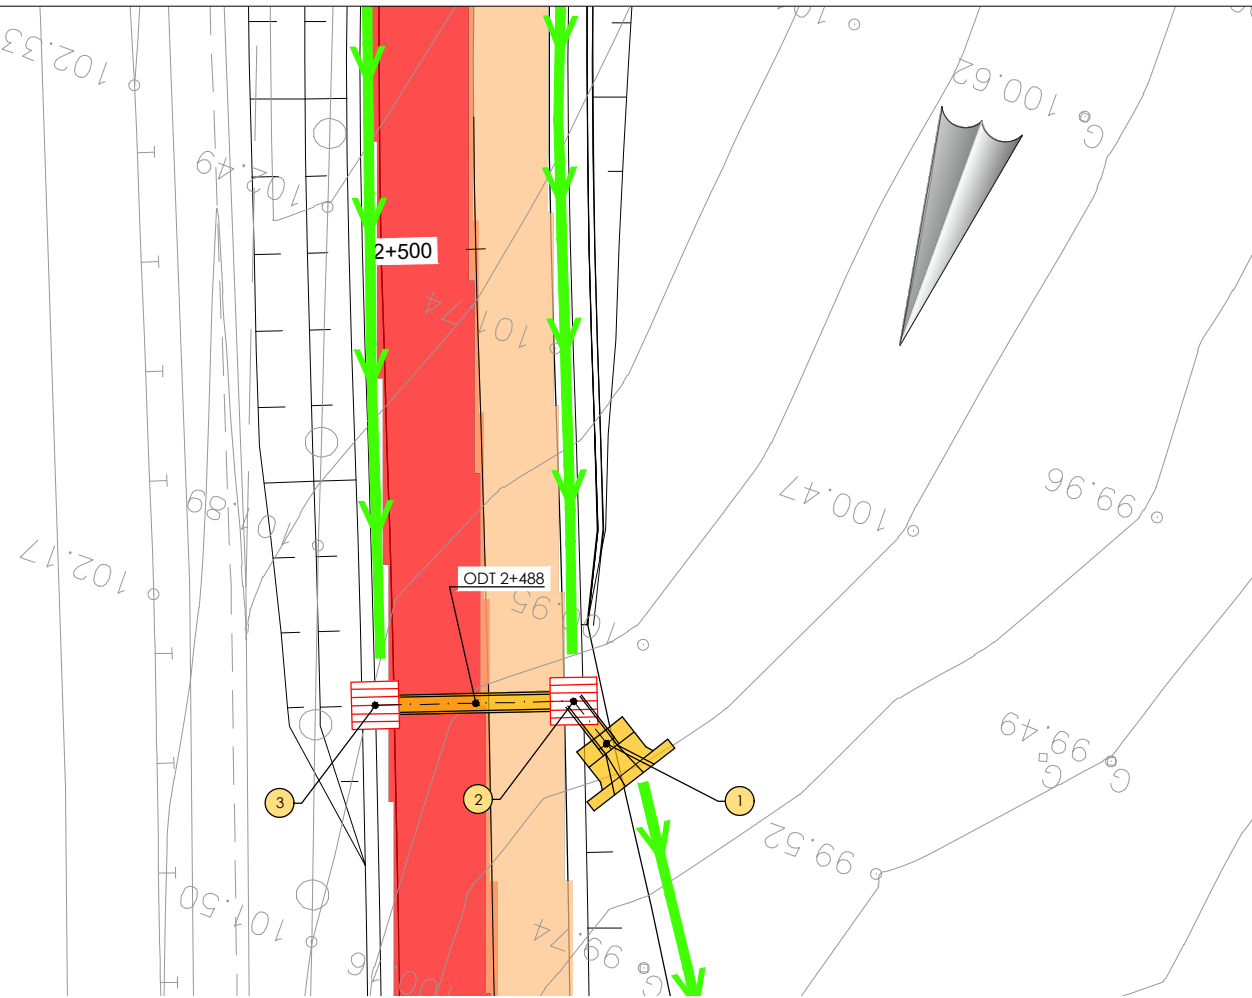


| arqueta/<br>boquilla | coordenadas |               |
|----------------------|-------------|---------------|
|                      | x           | y             |
| 1                    | 525.026,313 | 4.782.308,350 |
| 2                    | 525.027,516 | 4.782.307,595 |
| 3                    | 525.032,408 | 4.782.309,500 |

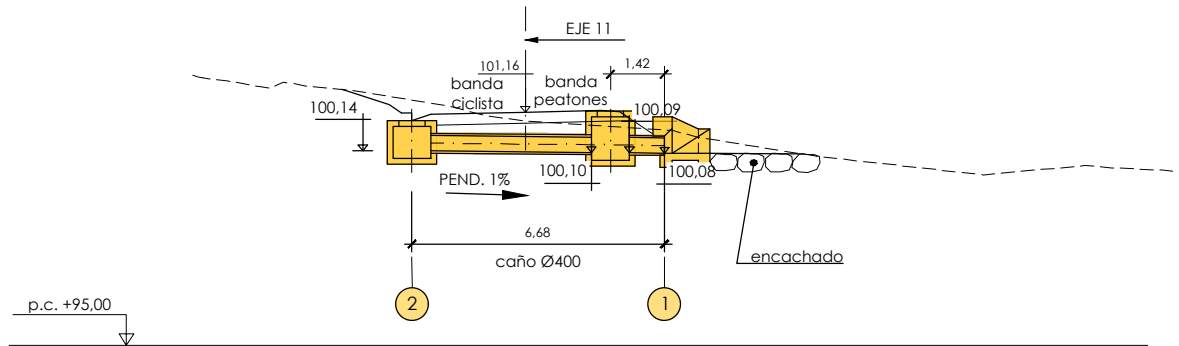


perfil longitudinal ODT 2+488  
escala 1:100

P:\vivos2\X0000155\X0000155\X0000155\000000008\02\_Vigentes\03\_Proyecto\_Constructivo\Documento nº2\_Planos\07\_Drenaje\0702h01-14\ODT.dwg

planta ODT 2+800  
escala 1:100

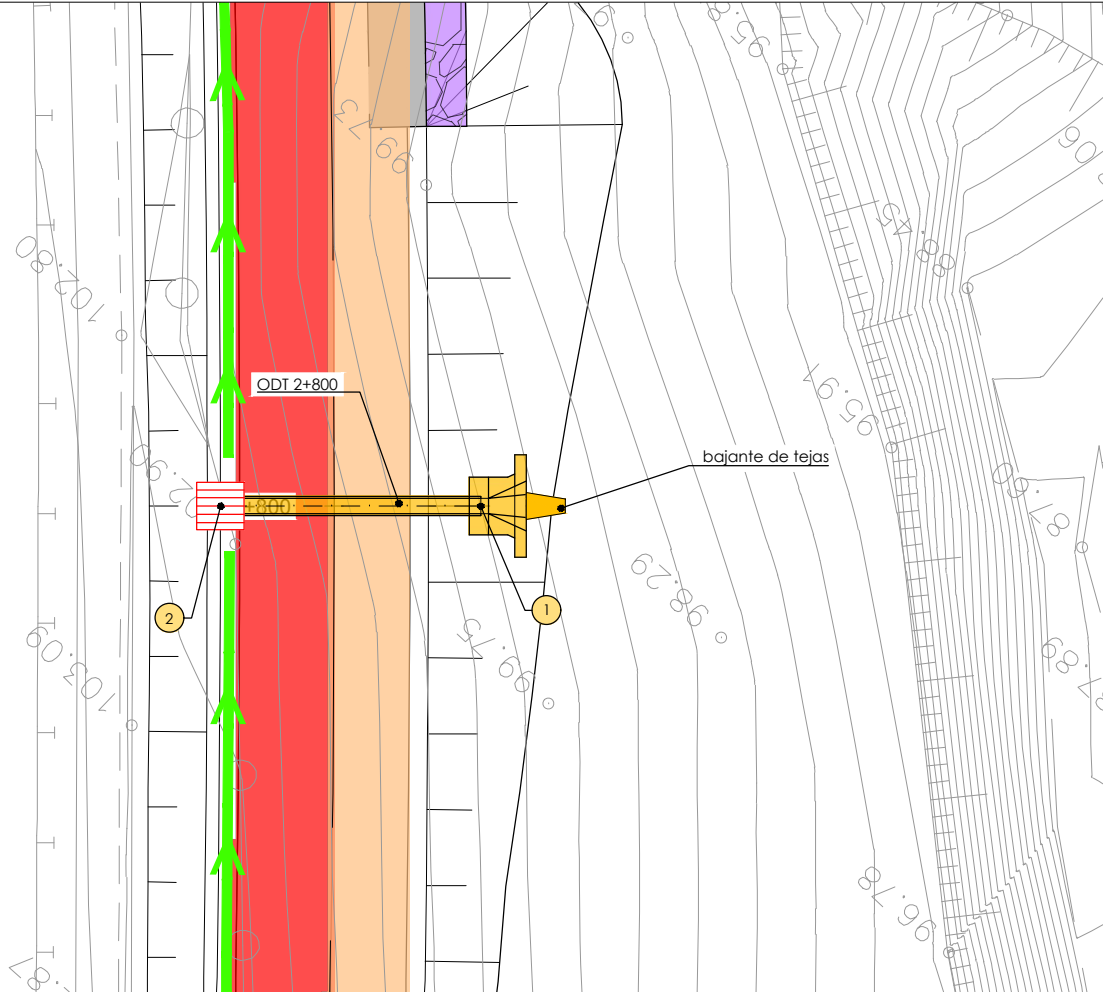


| arqueta/<br>boquilla | coordenadas |               |
|----------------------|-------------|---------------|
|                      | x           | y             |
| 1                    | 525.192,315 | 4.782.044,584 |
| 2                    | 525.197,348 | 4.782.049,274 |

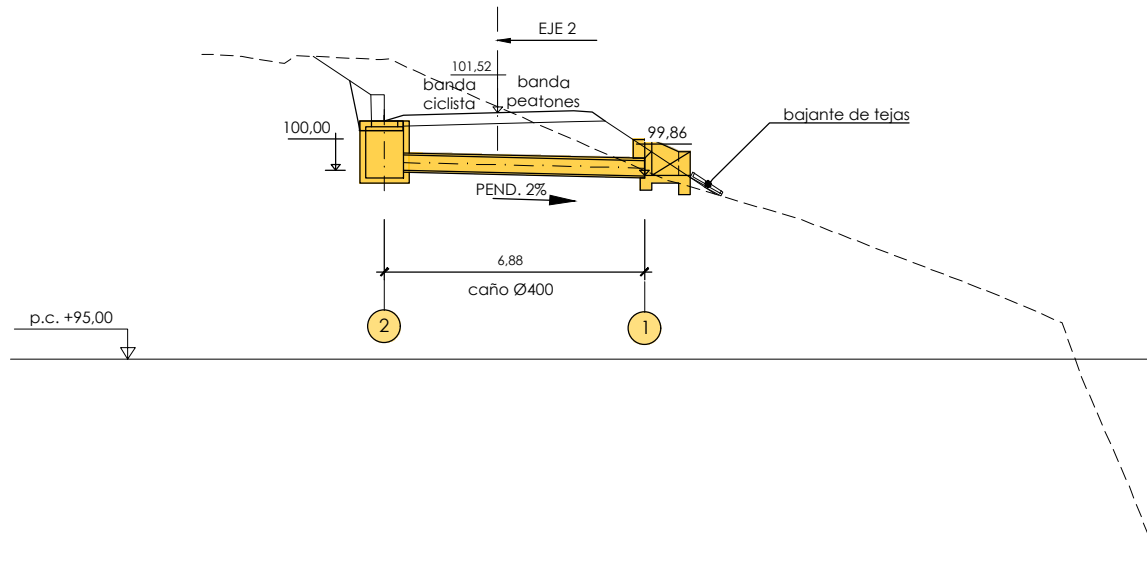


perfil longitudinal ODT 2+800  
escala 1:100

planta ODT 3+060  
escala 1:100

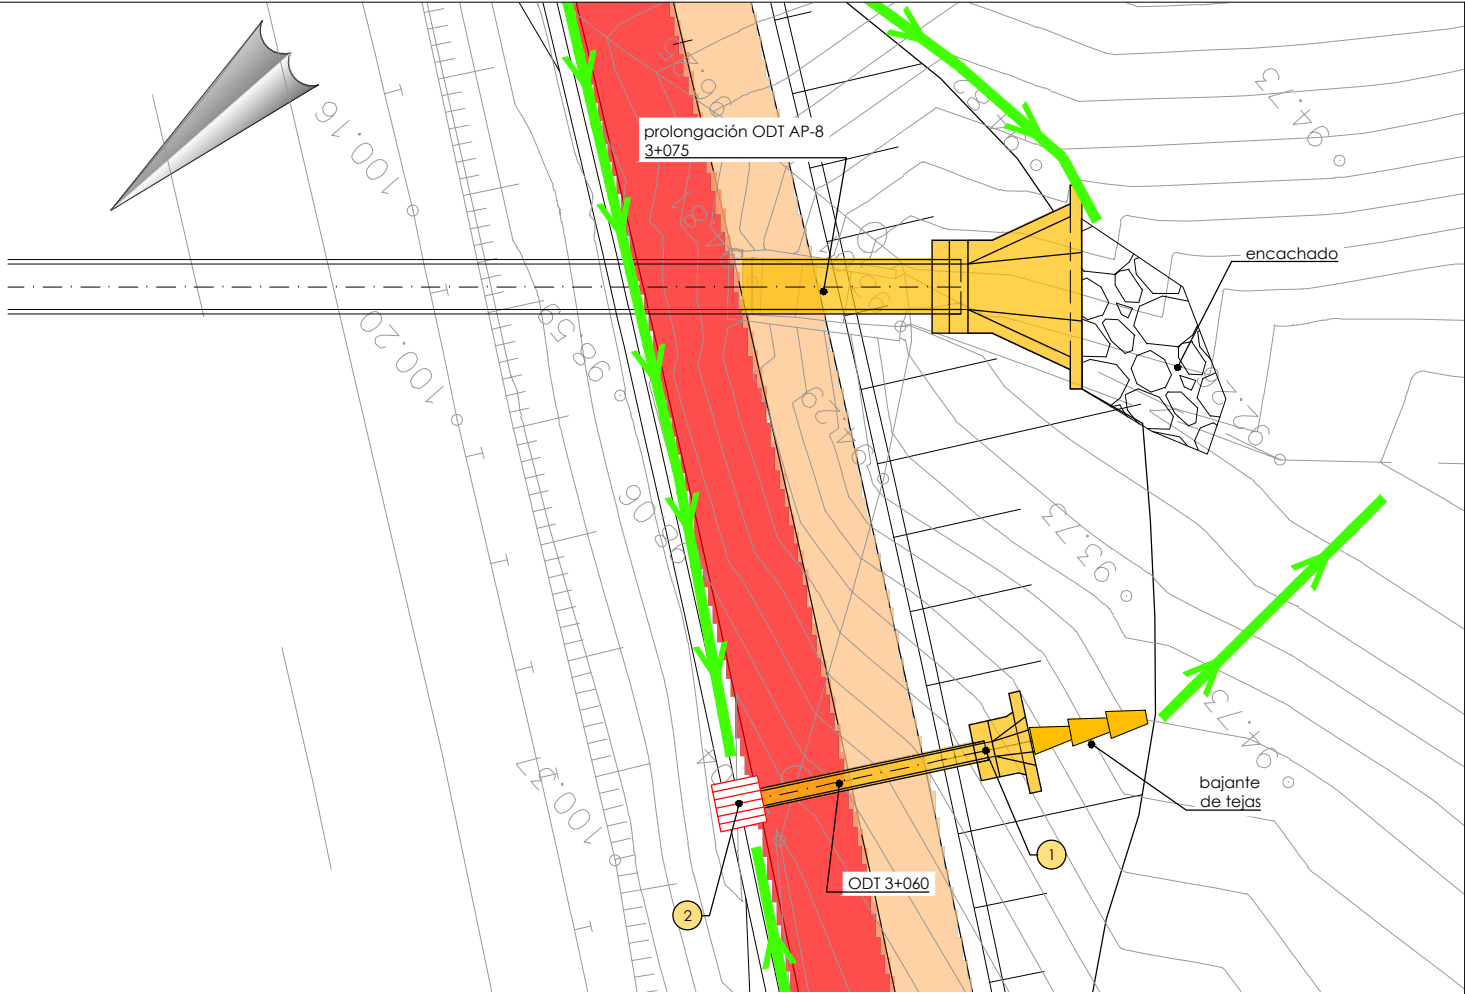


| arqueta/<br>boquilla | coordenadas |               |
|----------------------|-------------|---------------|
|                      | x           | y             |
| 1                    | 525.397,426 | 4.781.884,626 |
| 2                    | 525.400,673 | 4.781.890,464 |

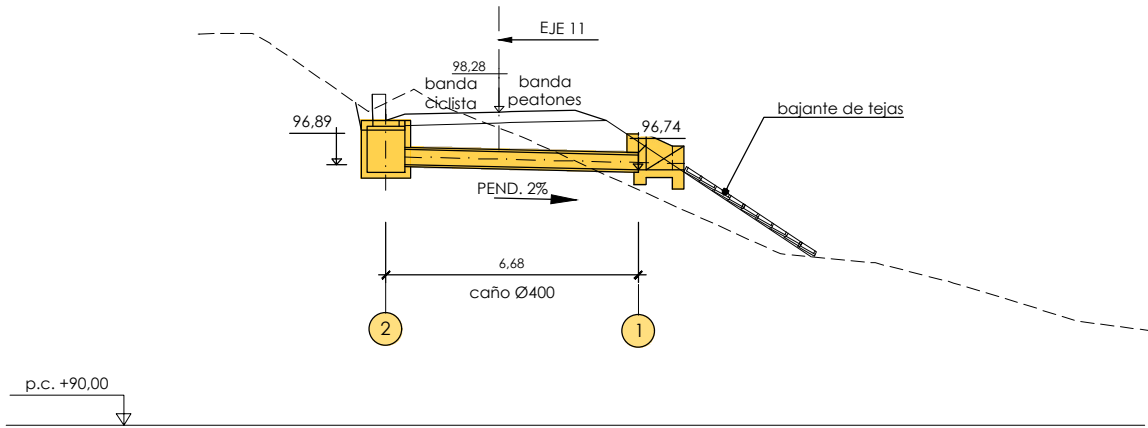

perfil longitudinal ODT 3+060  
escala 1:100




P:\vivos2\X0000155\X0000155\000000008\02\_Vigentes\03\_Proyecto\_Construtivo\Documento nº2\_Planos\07\_Drenaje\0702h01-14\ODT.dwg

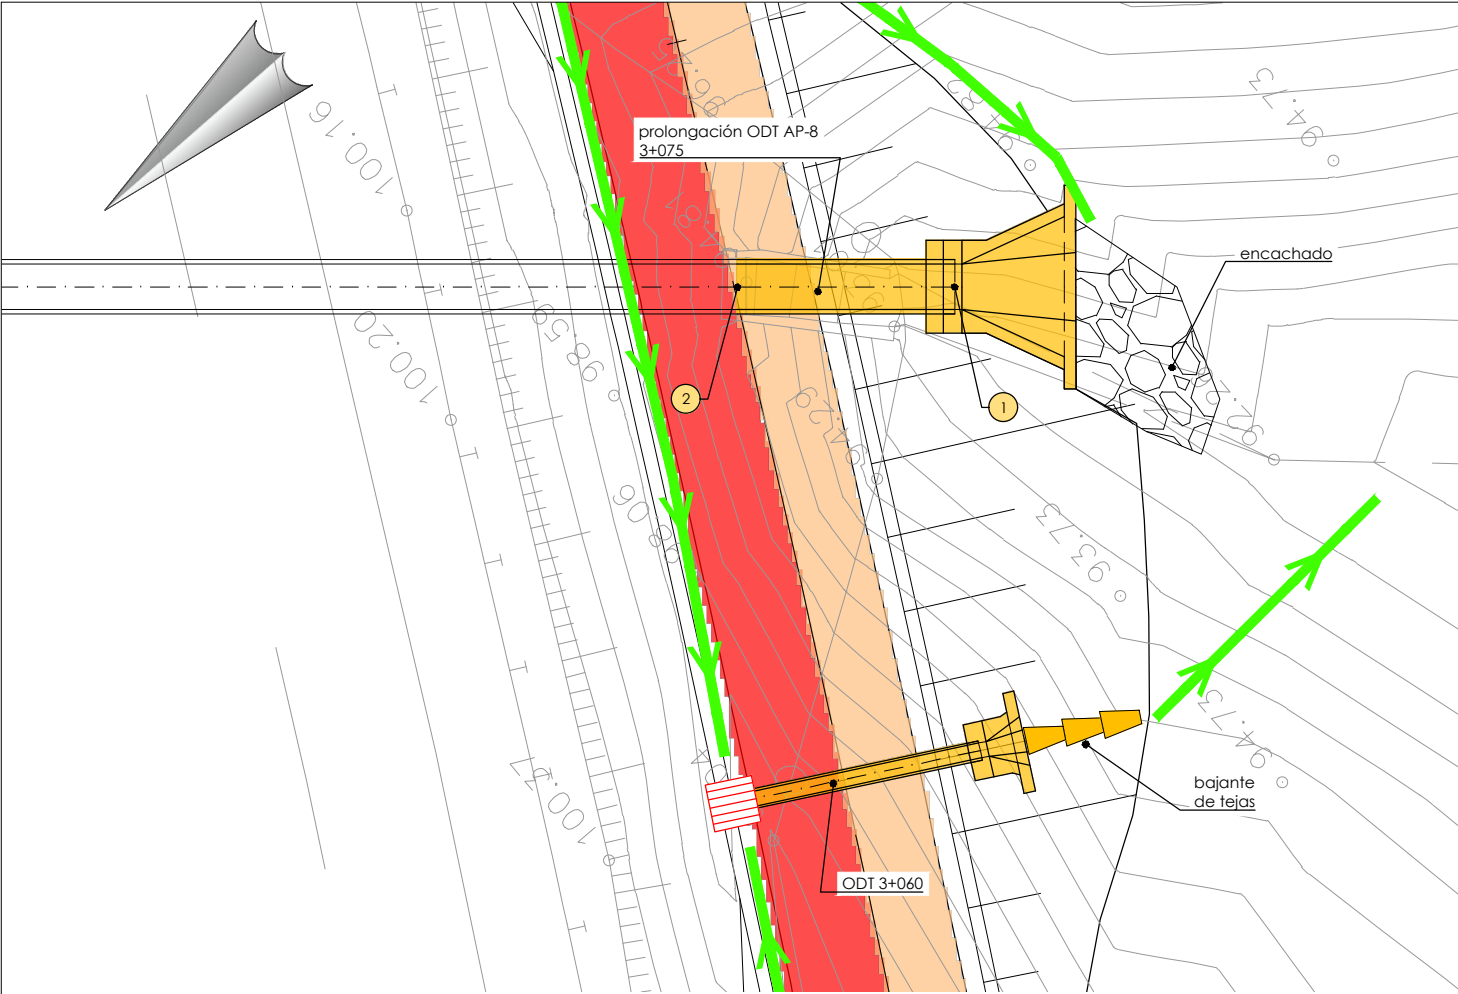


planta ODT 3+075  
escala 1:100

| arqueta/<br>boquilla | coordenadas |               |
|----------------------|-------------|---------------|
|                      | x           | y             |
| 1                    | 525.407,103 | 4.781.877,069 |
| 2                    | 525.410,886 | 4.781.881,399 |

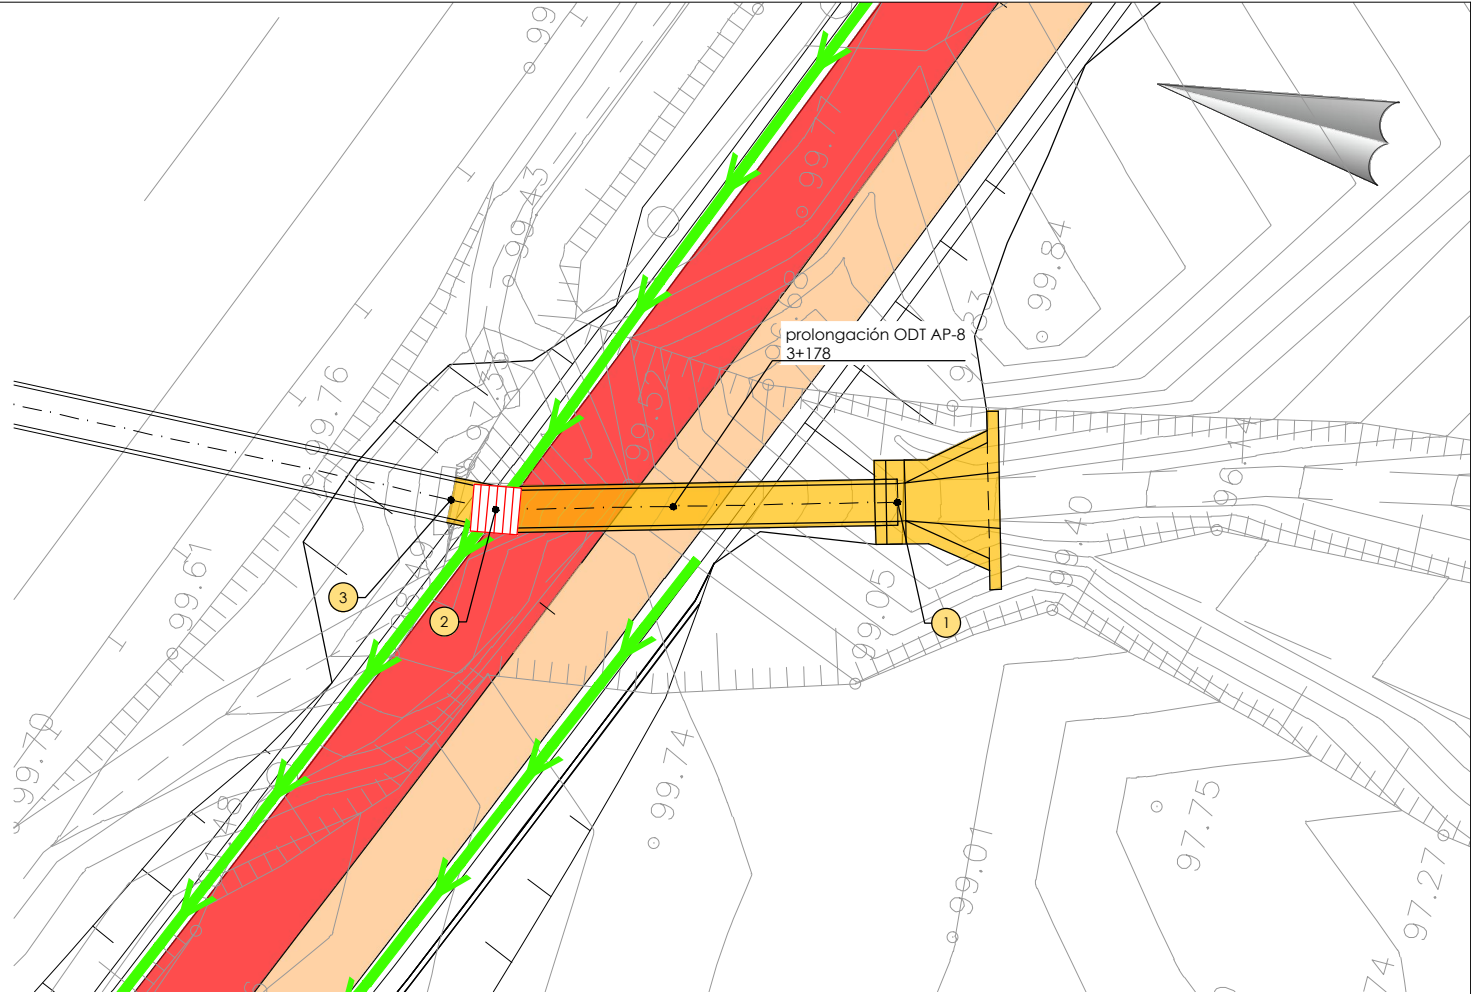


planta ODT 3+178  
escala 1:100

| arqueta/<br>boquilla | coordenadas |               |
|----------------------|-------------|---------------|
|                      | x           | y             |
| 1                    | 525.512,465 | 4.781.827,860 |
| 2                    | 525.509,611 | 4.781.838,099 |
| 3                    | 525.509,563 | 4.781.839,308 |

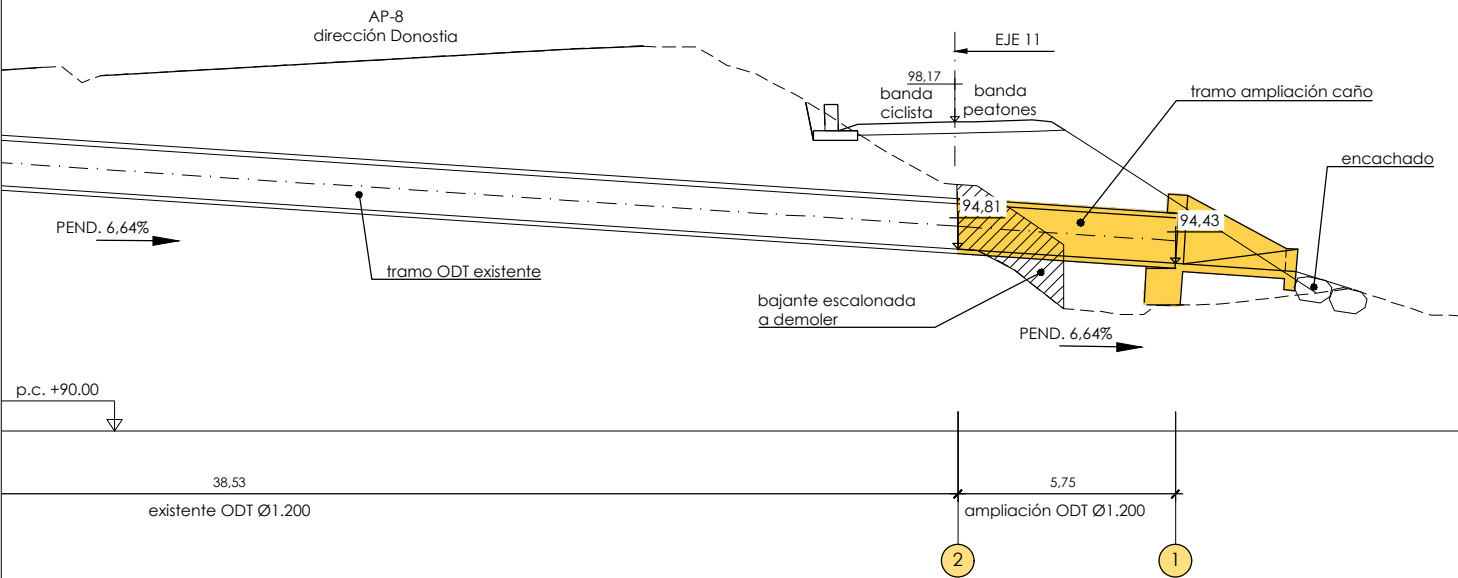

perfil longitudinal ODT 3+075  
escala 1:100

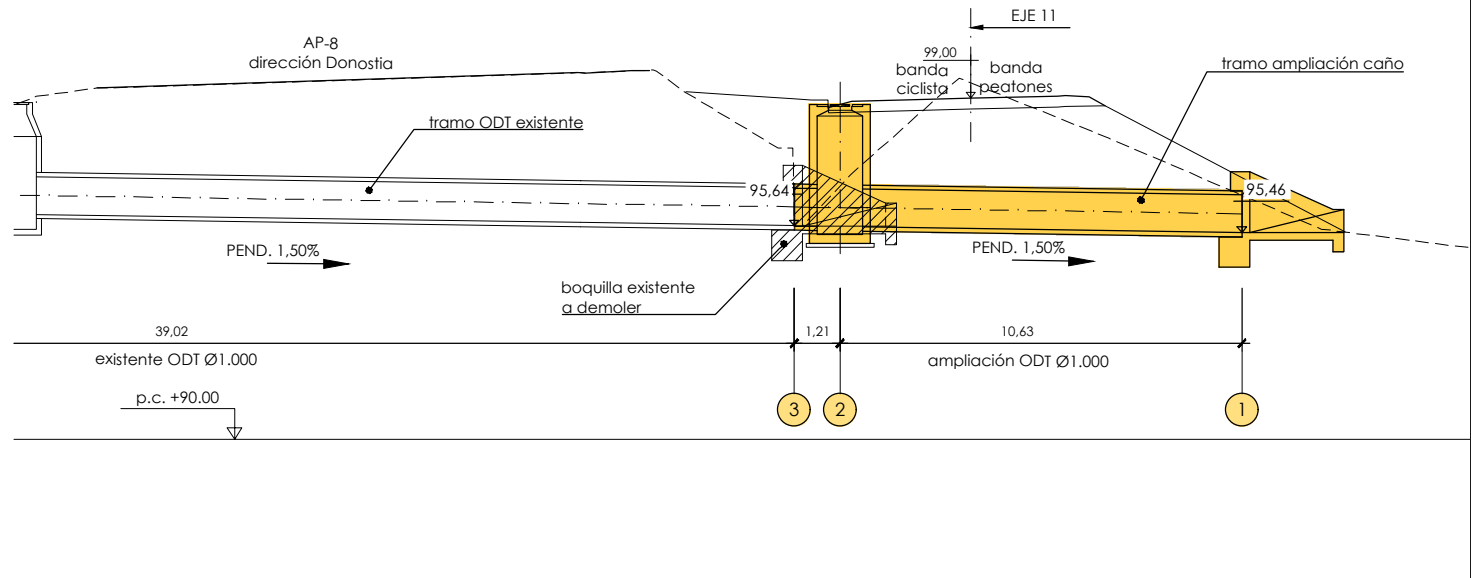


perfil longitudinal ODT 3+178  
escala 1:100

P:\vivos2\X0000155\X0000155\000000008\02\_Vigentes\03\_Proyecto\_Constructivo\Documento nº2\_Planos\07\_Drenaje\0702h01-14\ODT.dwg




planta ODT 3+397  
escala 1:100

| arqueta/<br>boquilla | coordenadas |               |
|----------------------|-------------|---------------|
|                      | x           | y             |
| 1                    | 525.709,938 | 4.781.761,890 |
| 2                    | 525.711,686 | 4.781.767,942 |

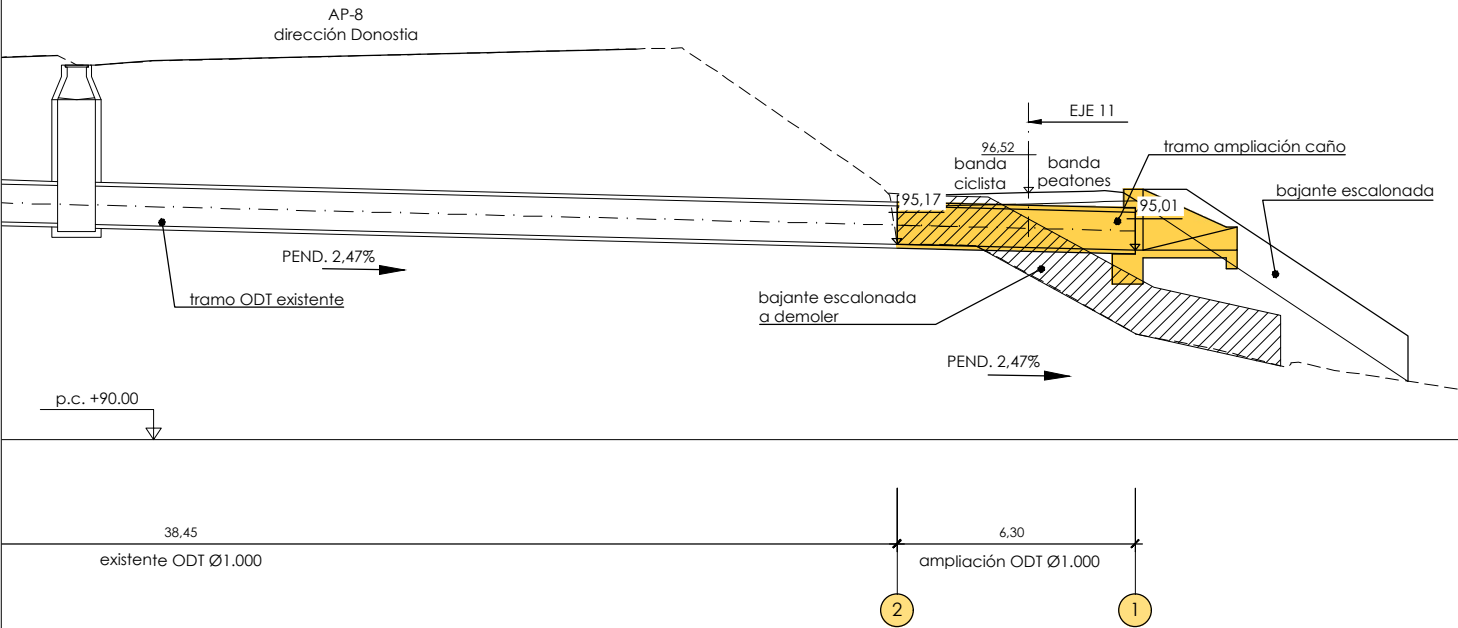


perfil longitudinal ODT 3+397  
escala 1:100

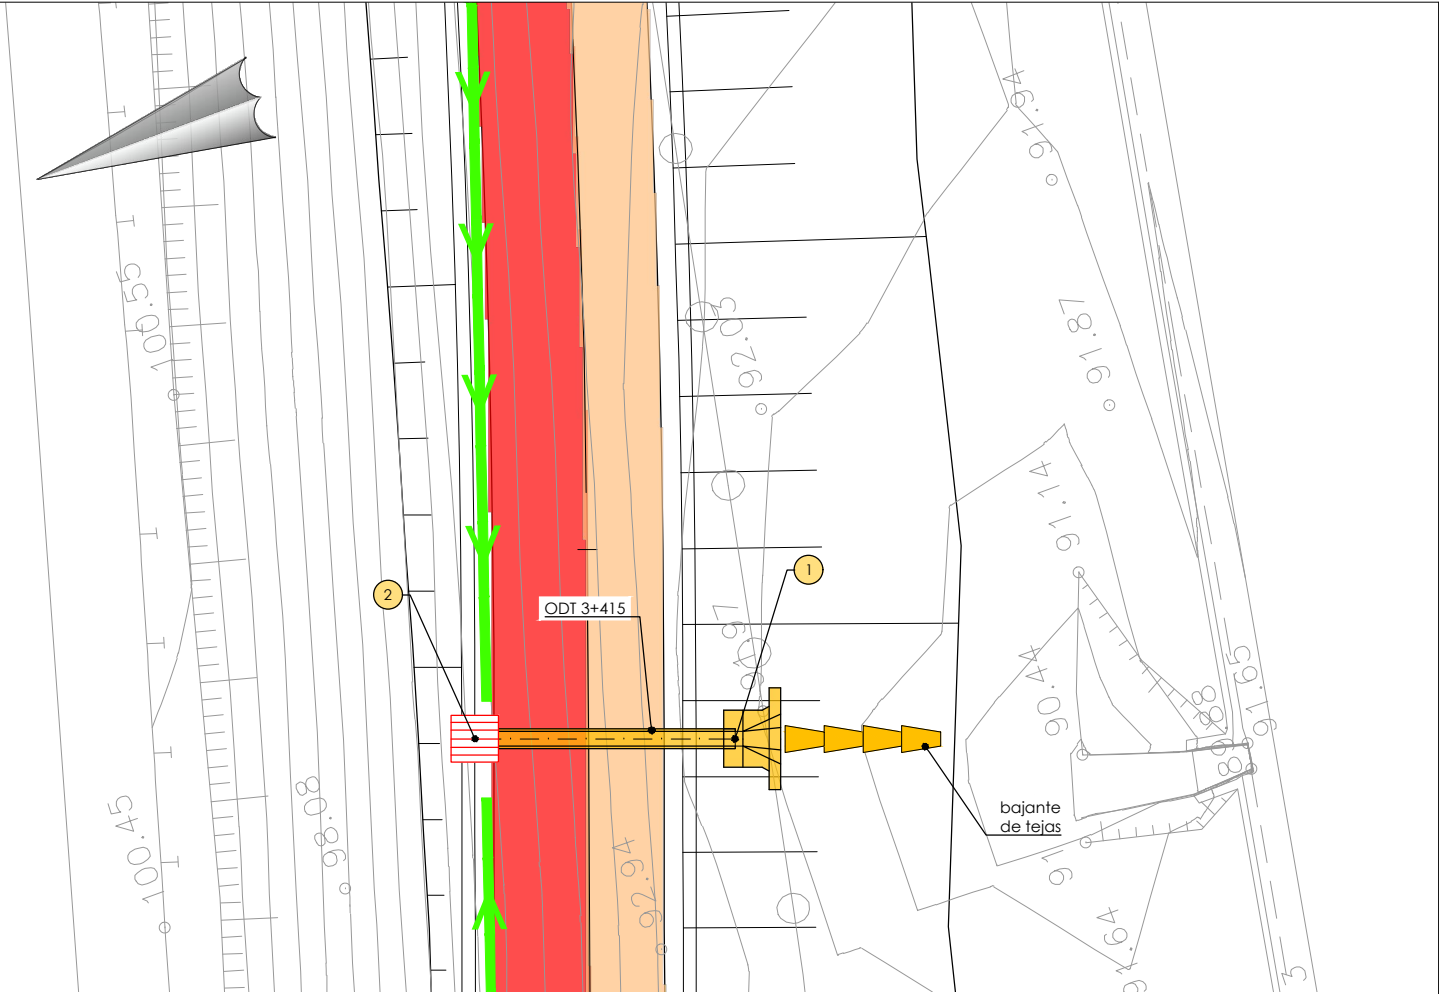

planta ODT 3+415  
escala 1:100

| arqueta/<br>boquilla | coordenadas |               |
|----------------------|-------------|---------------|
|                      | x           | y             |
| 1                    | 525.727,681 | 4.781.754,442 |
| 2                    | 525.730,045 | 4.781.760,904 |

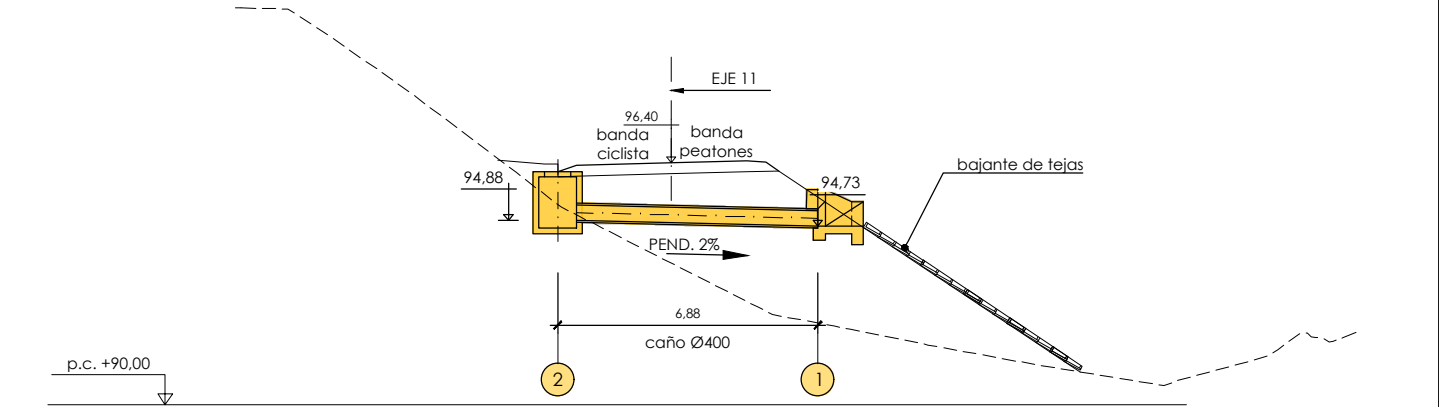

perfil longitudinal ODT 3+415  
escala 1:100




P:\vivos2\X0000155\X0000155\00000008\02\_Vigentes\03\_Proyecto\_Construtivo\Documento n°2\_Planos\07\_Drenaje\0702\01-14\ODT.dwg




planta ODT 3+542  
escala 1:100

| arqueta/<br>boquilla | coordenadas |               |
|----------------------|-------------|---------------|
|                      | x           | y             |
| 1                    | 525.846,789 | 4.781.722,478 |
| 2                    | 525.850,450 | 4.781.728,109 |

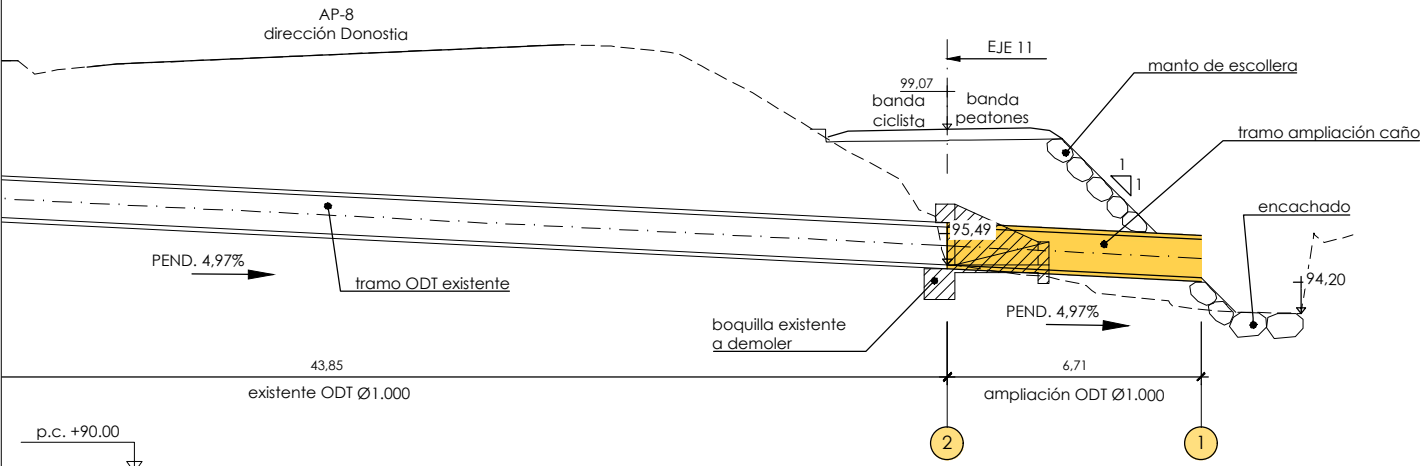


perfil longitudinal ODT 3+542  
escala 1:100

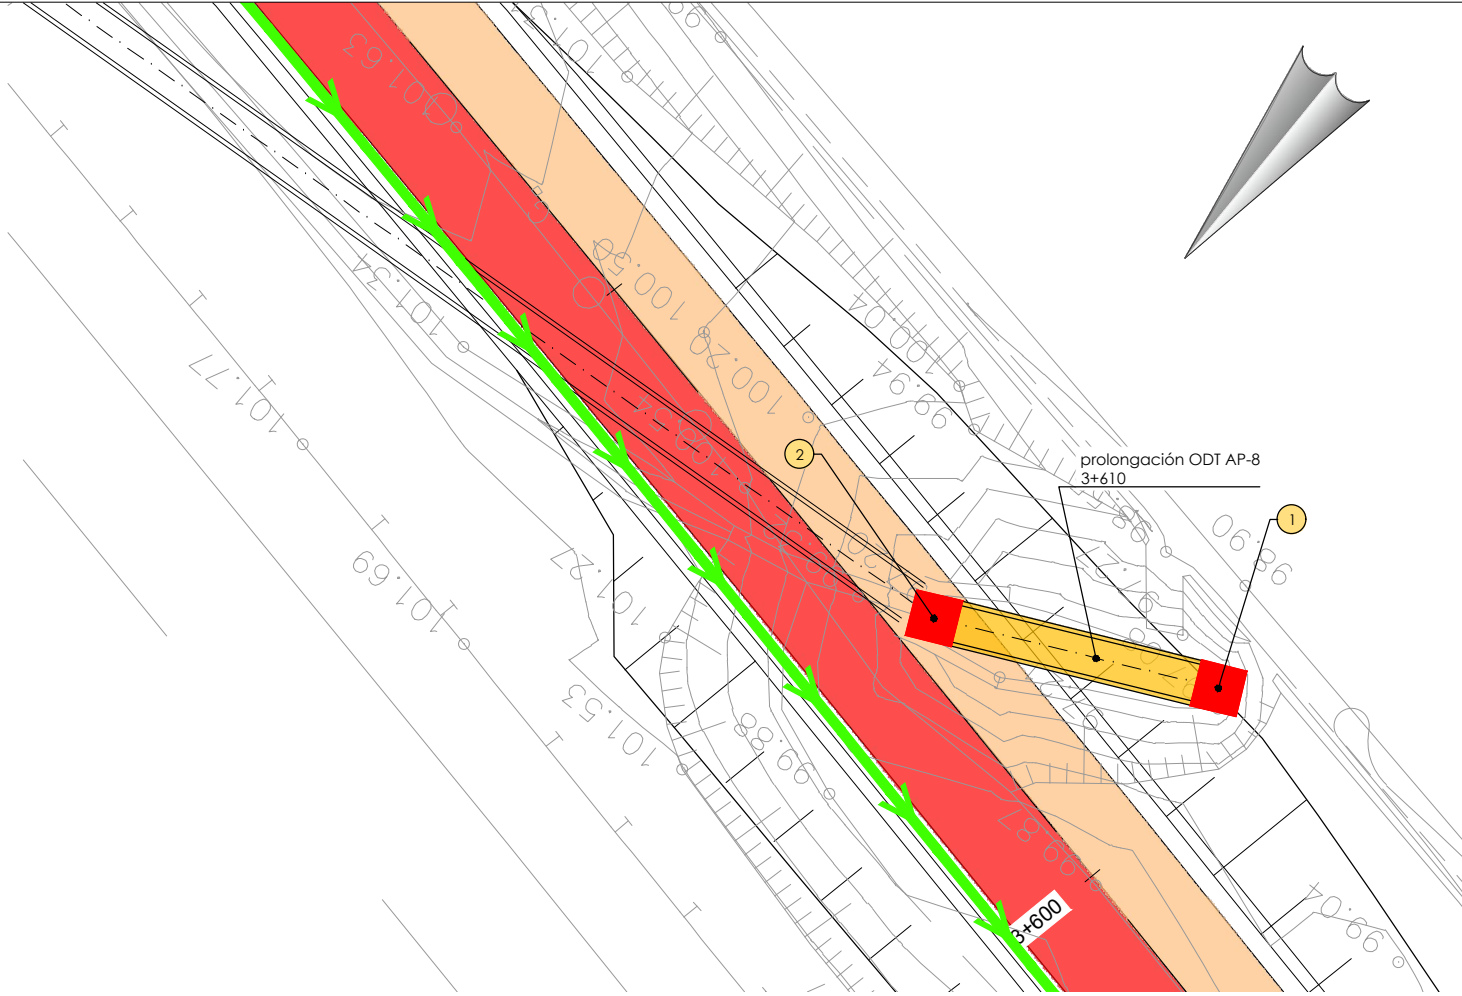


planta ODT 3+610  
escala 1:100



| arqueta/<br>boquilla | coordenadas |               |
|----------------------|-------------|---------------|
|                      | x           | y             |
| 1                    | 525.909,499 | 4.781.709,737 |
| 2                    | 525.916,495 | 4.781.713,071 |

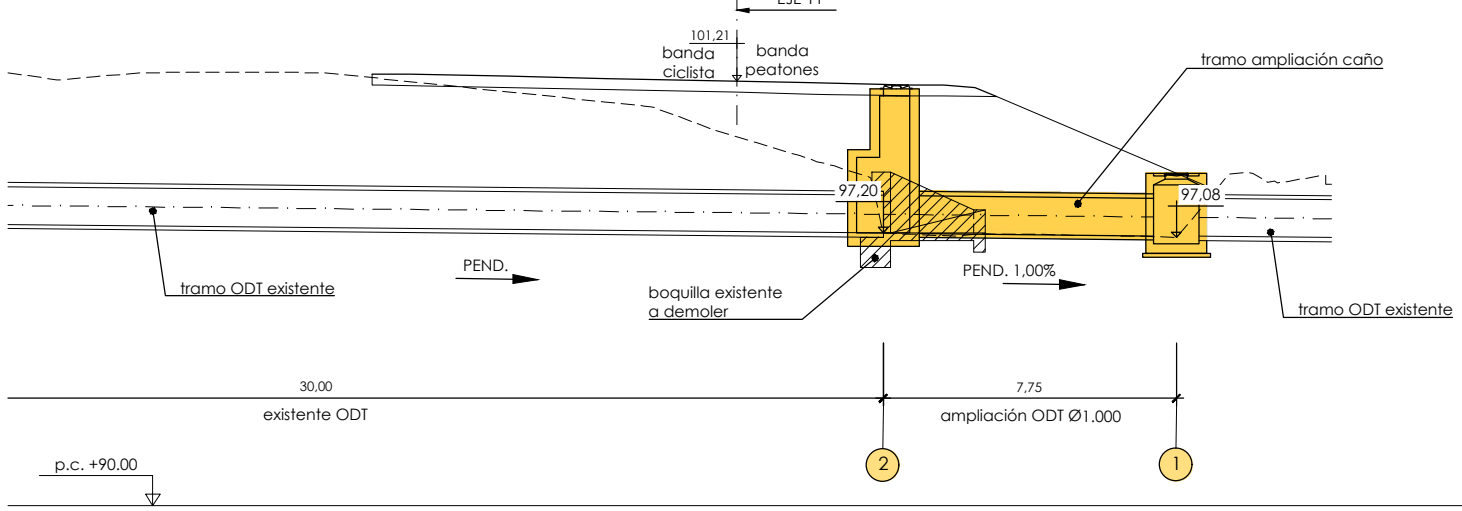


perfil longitudinal ODT 3+610  
escala 1:100

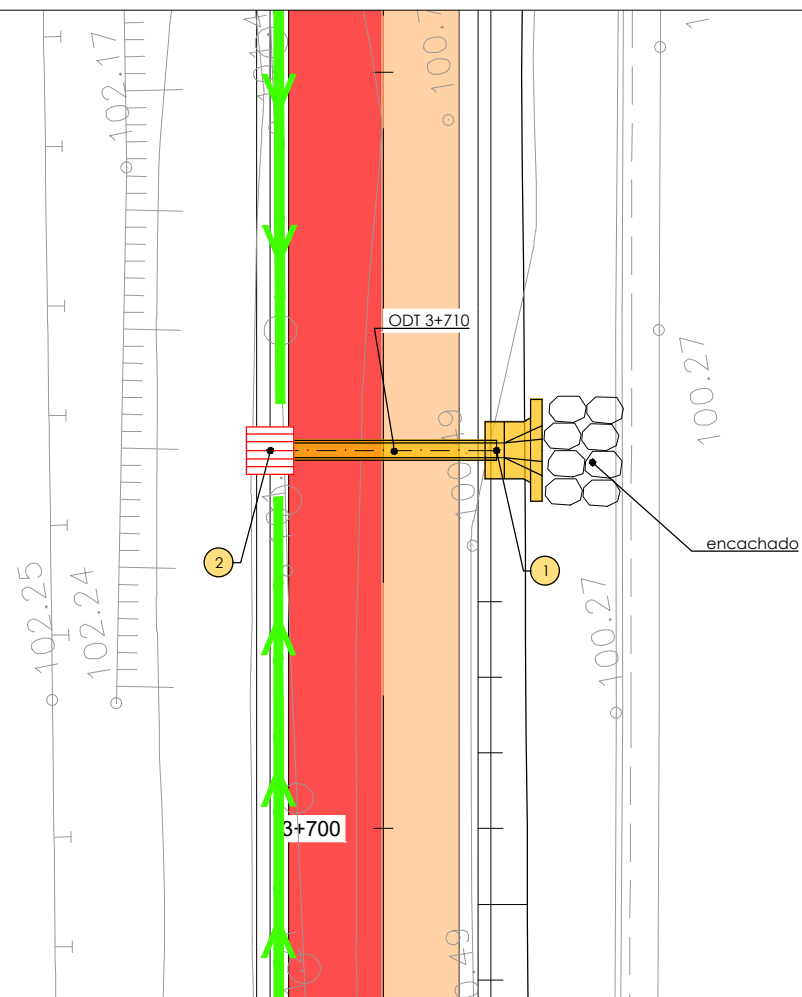

| arqueta/<br>boquilla | coordenadas |               |
|----------------------|-------------|---------------|
|                      | x           | y             |
| 1                    | 526.016,522 | 4.781.692,466 |
| 2                    | 526.017,573 | 4.781.698,363 |

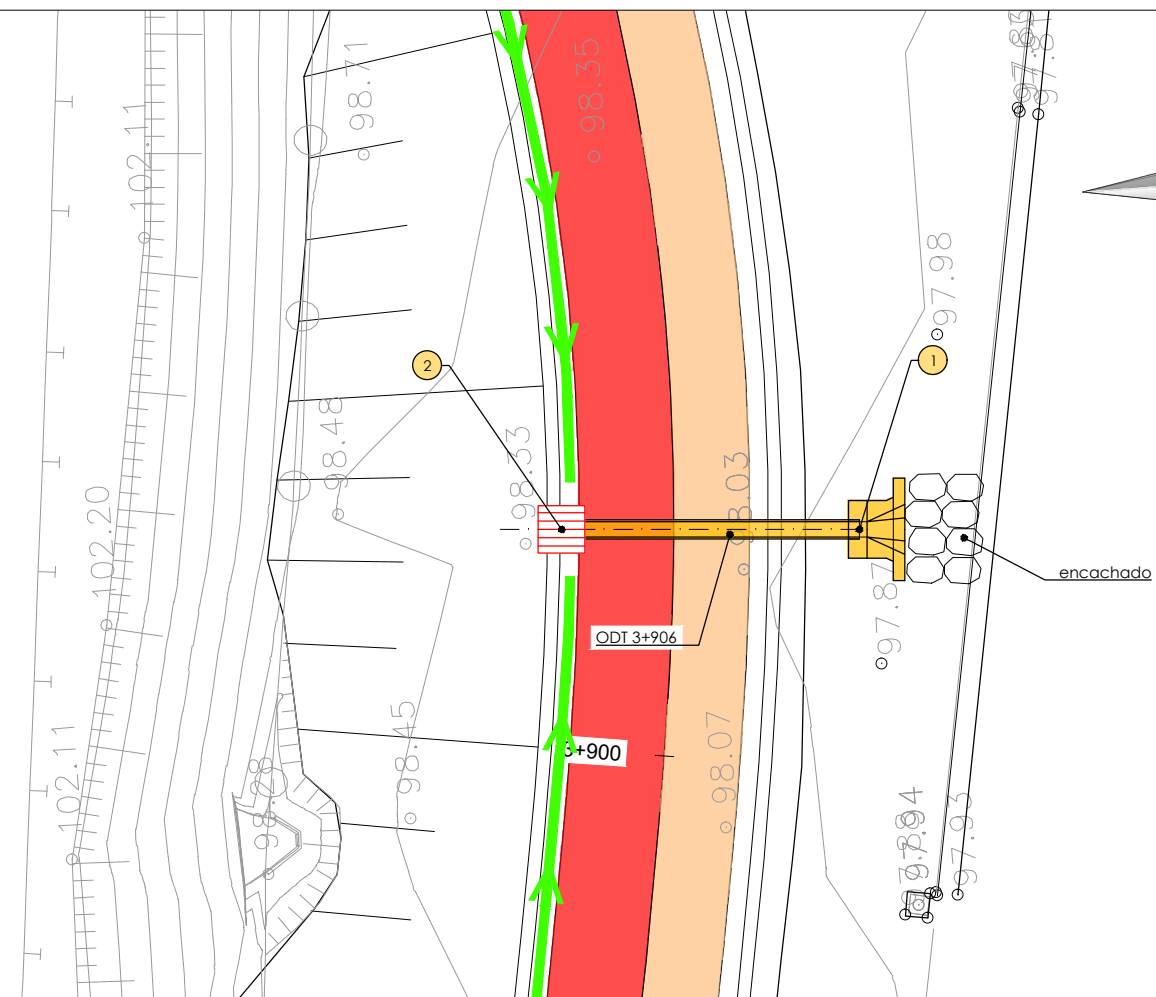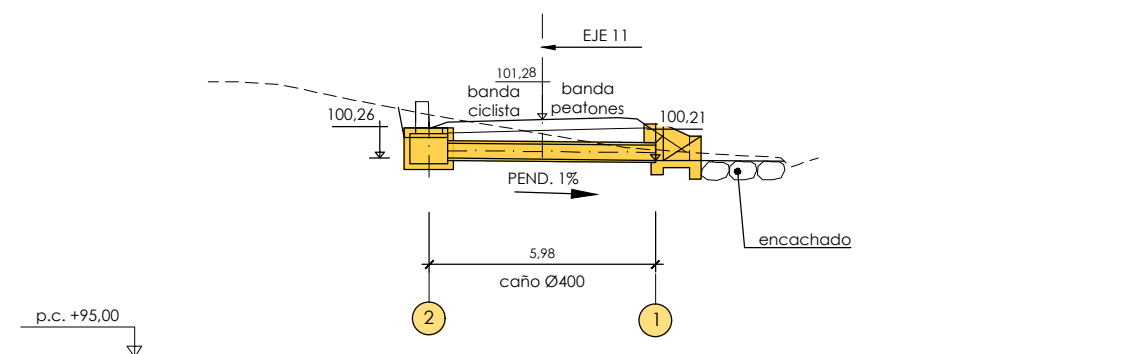


| arqueta/<br>boquilla | coordenadas |               |
|----------------------|-------------|---------------|
|                      | x           | y             |
| 1                    | 526.209,710 | 4.781.656,556 |
| 2                    | 526.210,290 | 4.781.664,416 |

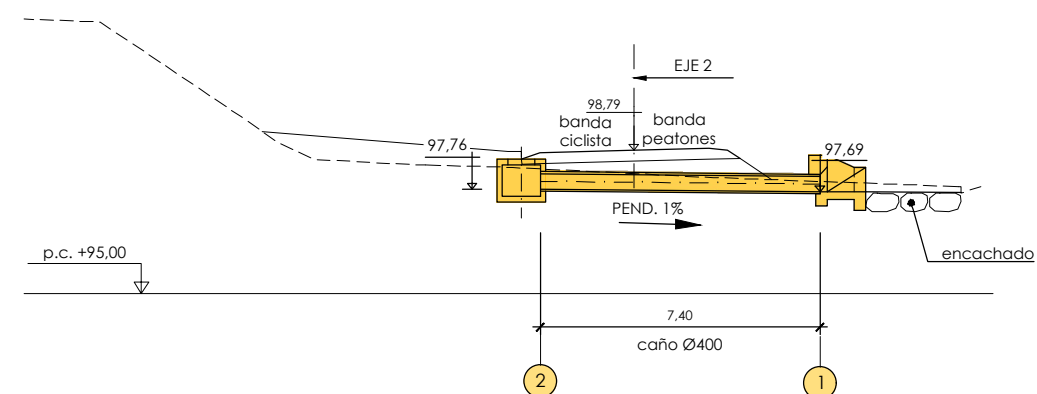




P:\vivos2\X0000155\X0000155\X0000155\ODT\02\_Vigentes\03\_Proyecto\_Construtivo\Documento nº2\_Planos\07\_Drenaje\0702h01-14ODT.dwg

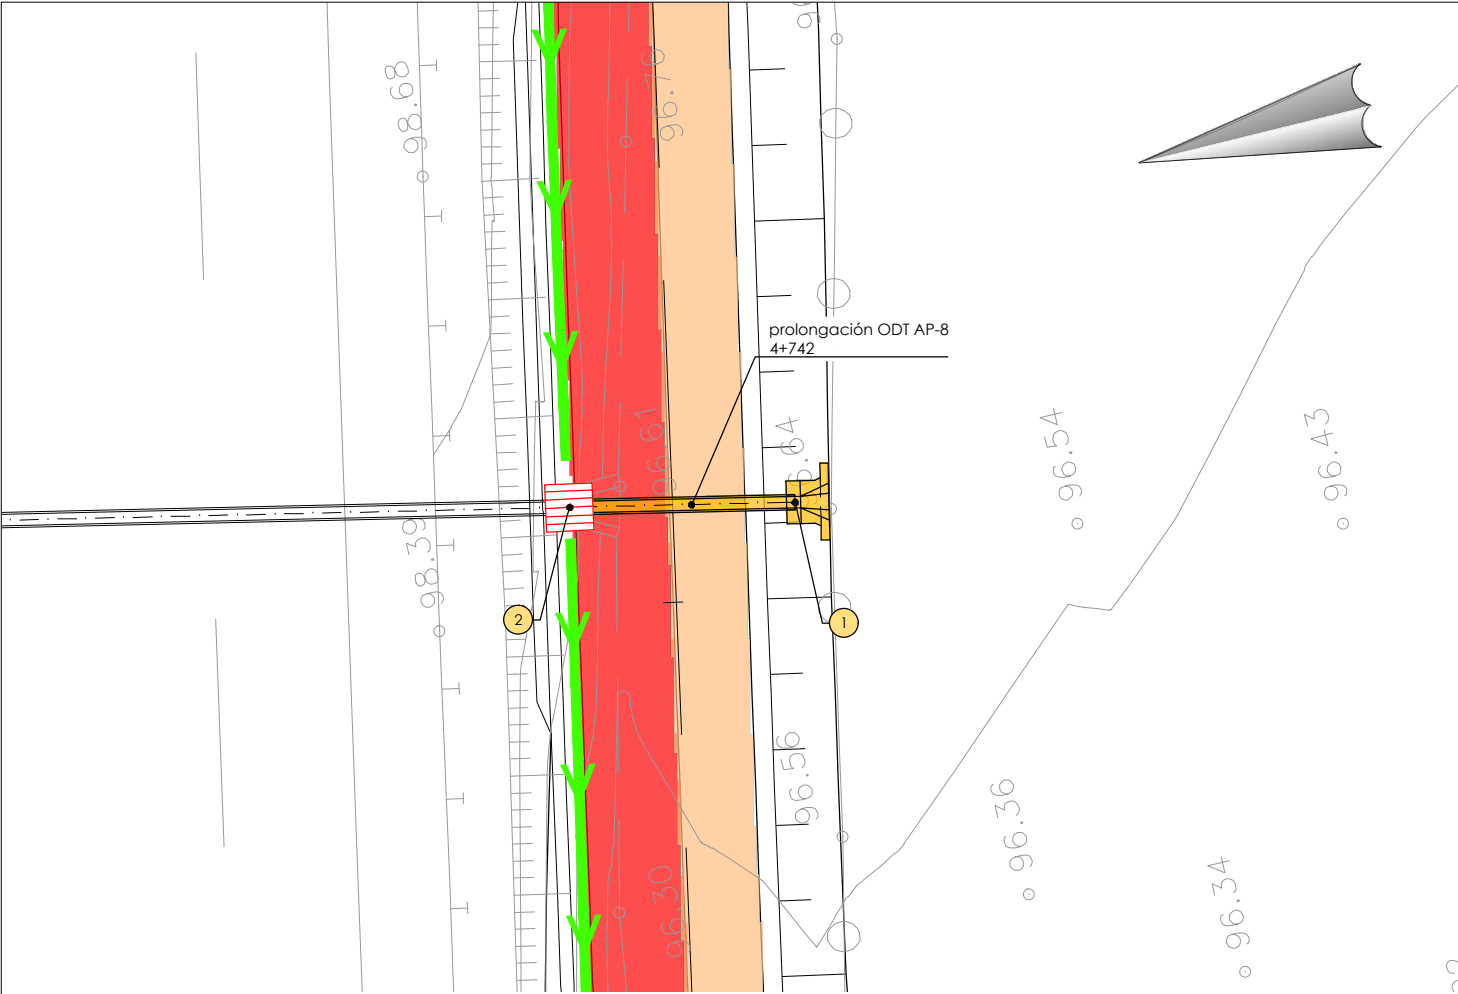

planta ODT 4+742  
escala 1:100

| arqueta/<br>boquilla | coordenadas |               |
|----------------------|-------------|---------------|
|                      | x           | y             |
| 1                    | 527.035,780 | 4.781.554,959 |
| 2                    | 527.037,088 | 4.781.560,780 |

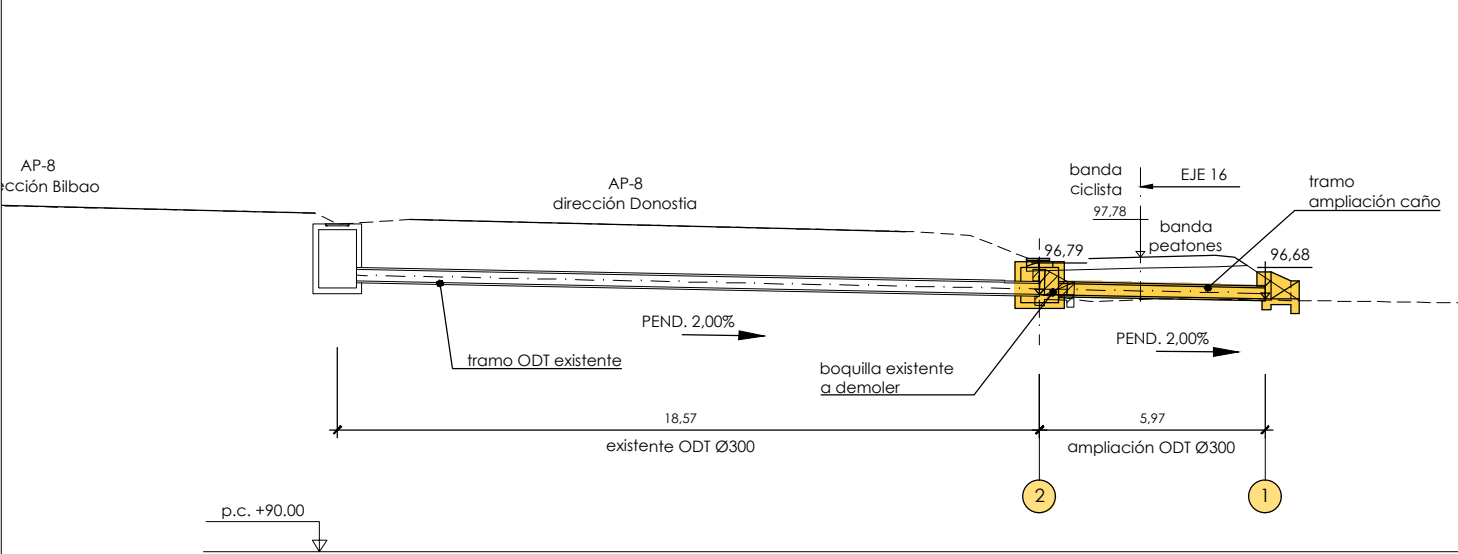


perfil longitudinal ODT 4+742  
escala 1:100

P:\vivos2\X0000155\X0000155\0000000008\02\_Vigentes\03\_Proyecto\_Constructivo\Documento nº2\_Planos\07\_Drenaje\0702h01-14\ODT.dwg

planta ODT 5+420  
escala 1:100




| arqueta/<br>boquilla | coordenadas |               |
|----------------------|-------------|---------------|
|                      | x           | y             |
| 1                    | 527.678,334 | 4.781.360,100 |
| 2                    | 527.682,177 | 4.781.364,678 |
| 3                    | 527.684,667 | 4.781.367,644 |

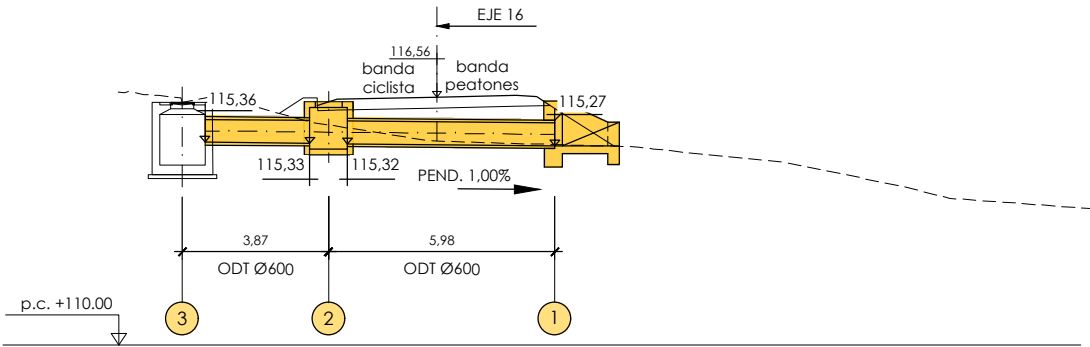


perfil longitudinal ODT 5+420  
escala 1:100

planta ODT 5+663  
escala 1:100

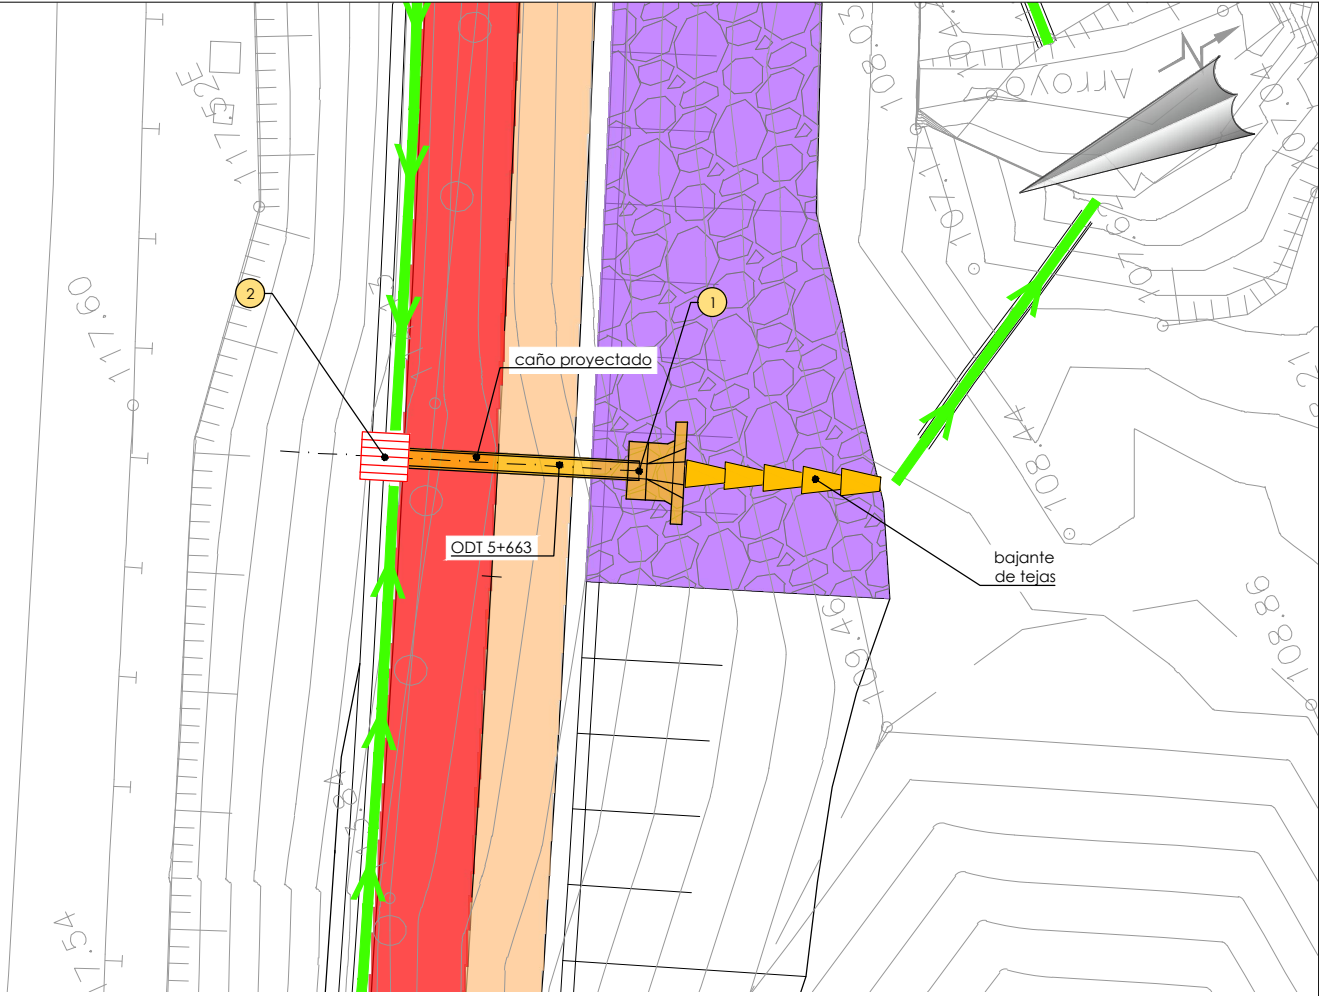


| arqueta/<br>boquilla | coordenadas |               |
|----------------------|-------------|---------------|
|                      | x           | y             |
| 1                    | 527.902,667 | 4.781.257,073 |
| 2                    | 527.905,767 | 4.781.263,058 |

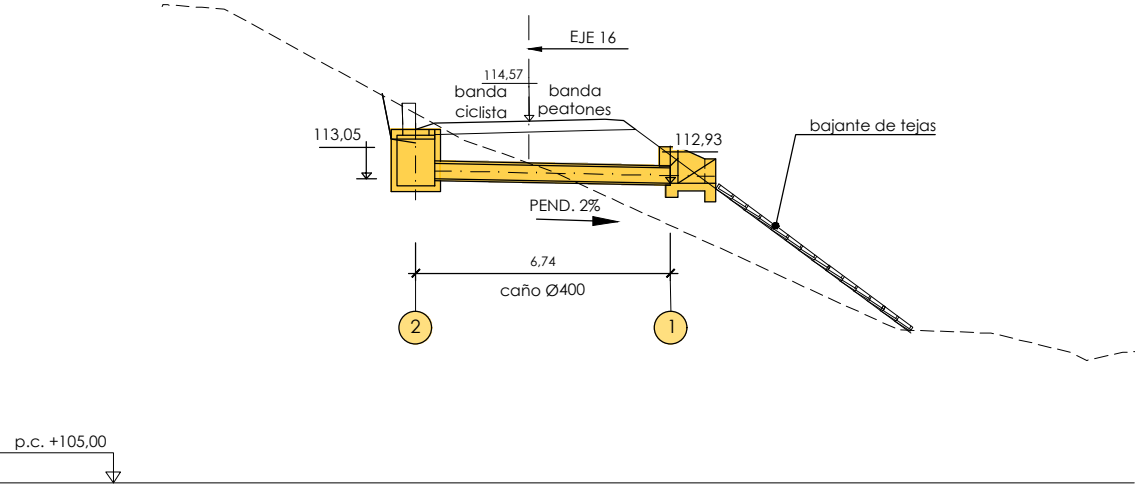


perfil longitudinal ODT 5+663  
escala 1:100




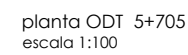

| arqueta/<br>boquilla | coordenadas |               |
|----------------------|-------------|---------------|
|                      | x           | y             |
| 1                    | 527.940,285 | 4.781.238,492 |
| 2                    | 527.944,184 | 4.781.245,363 |

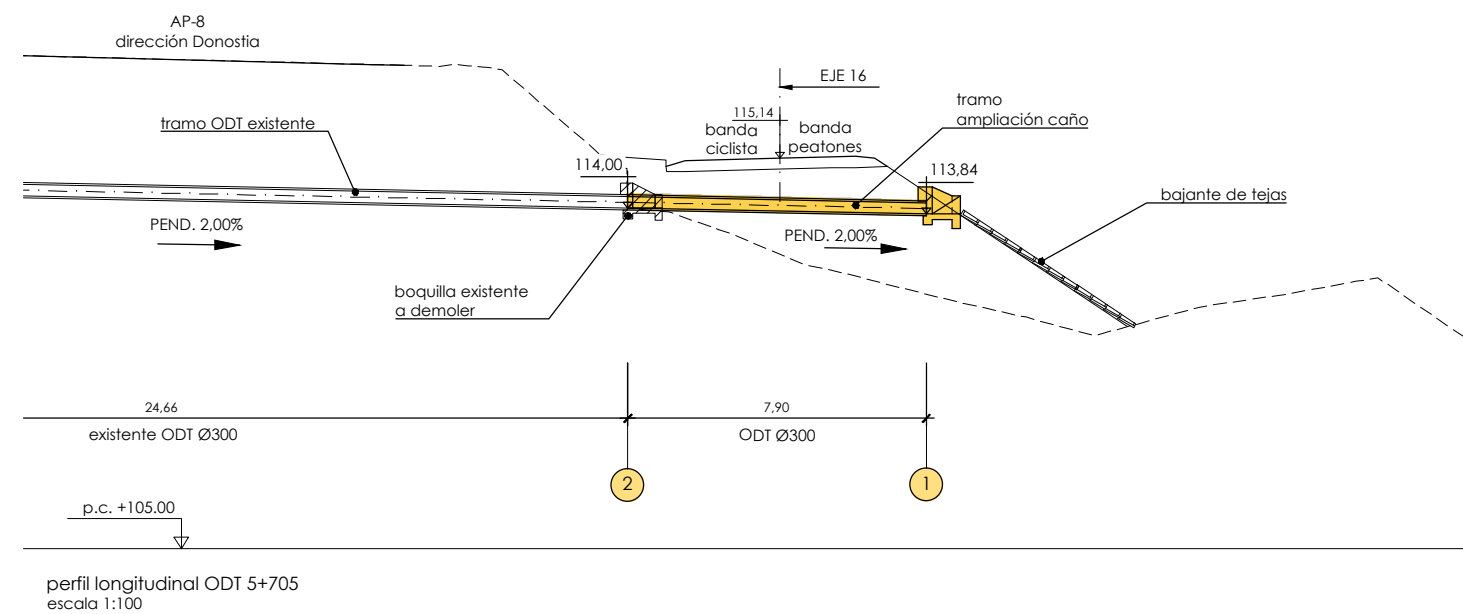


P:\vivos2\X0000155\X00001550000000802 Vigentes\03\_Proyecto\_Constructivo\Documento n°2\_Planos\07\_Drenaje\0703h01-04COLLECT.dwg

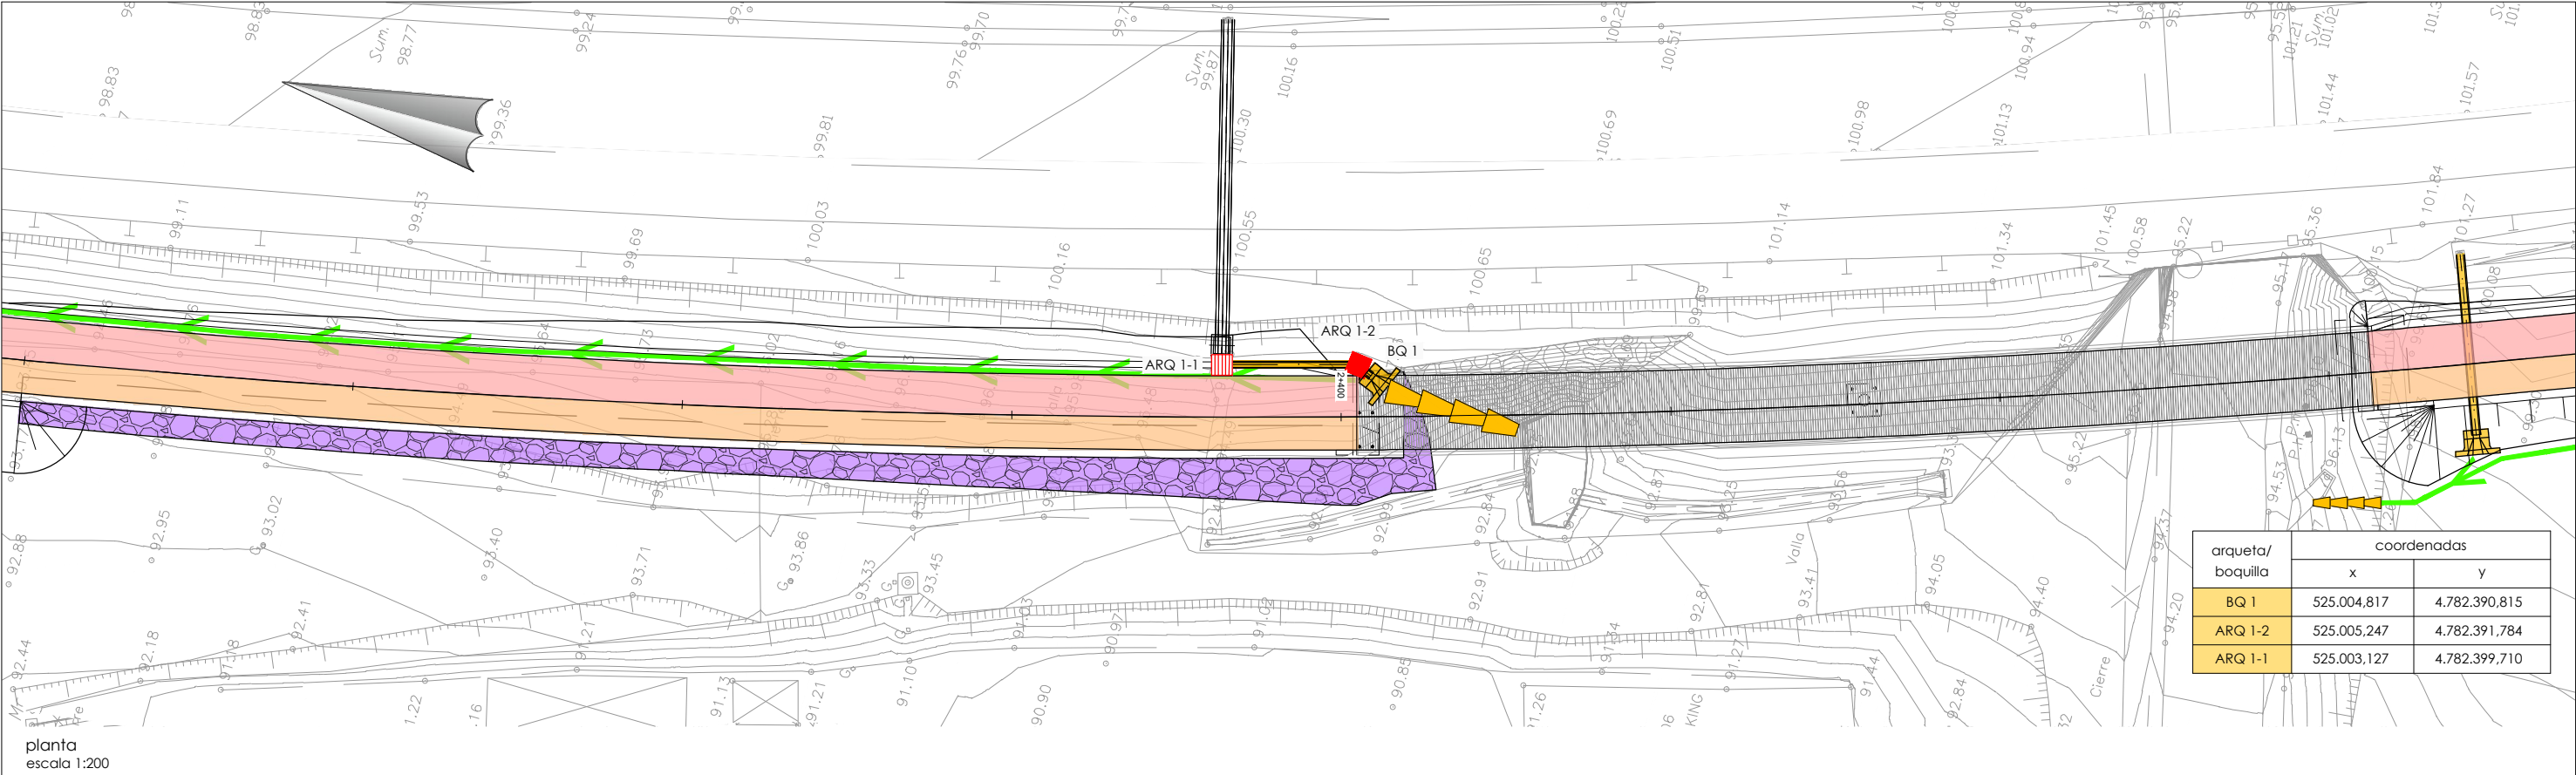

| arqueta/<br>boquilla | coordenadas |               |
|----------------------|-------------|---------------|
|                      | x           | y             |
| BQ 1                 | 525.004,817 | 4.782.390,815 |
| ARQ 1-2              | 525.005,247 | 4.782.391,784 |
| ARQ 1-1              | 525.003,127 | 4.782.399,710 |



perfil longitudinal  
escala 1:200

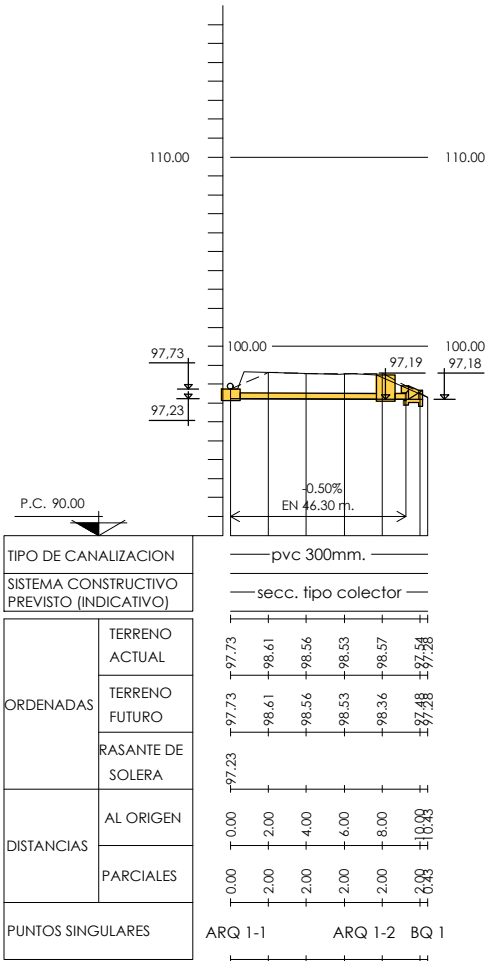






P:\vivos2\X0000155\X0000155\0000000008\02\_Vigentes\03\_Proyecto\_Constructivo\Documento nº2\_Planos\07\_Drenaje\0703h01-04COLLECT.dwg

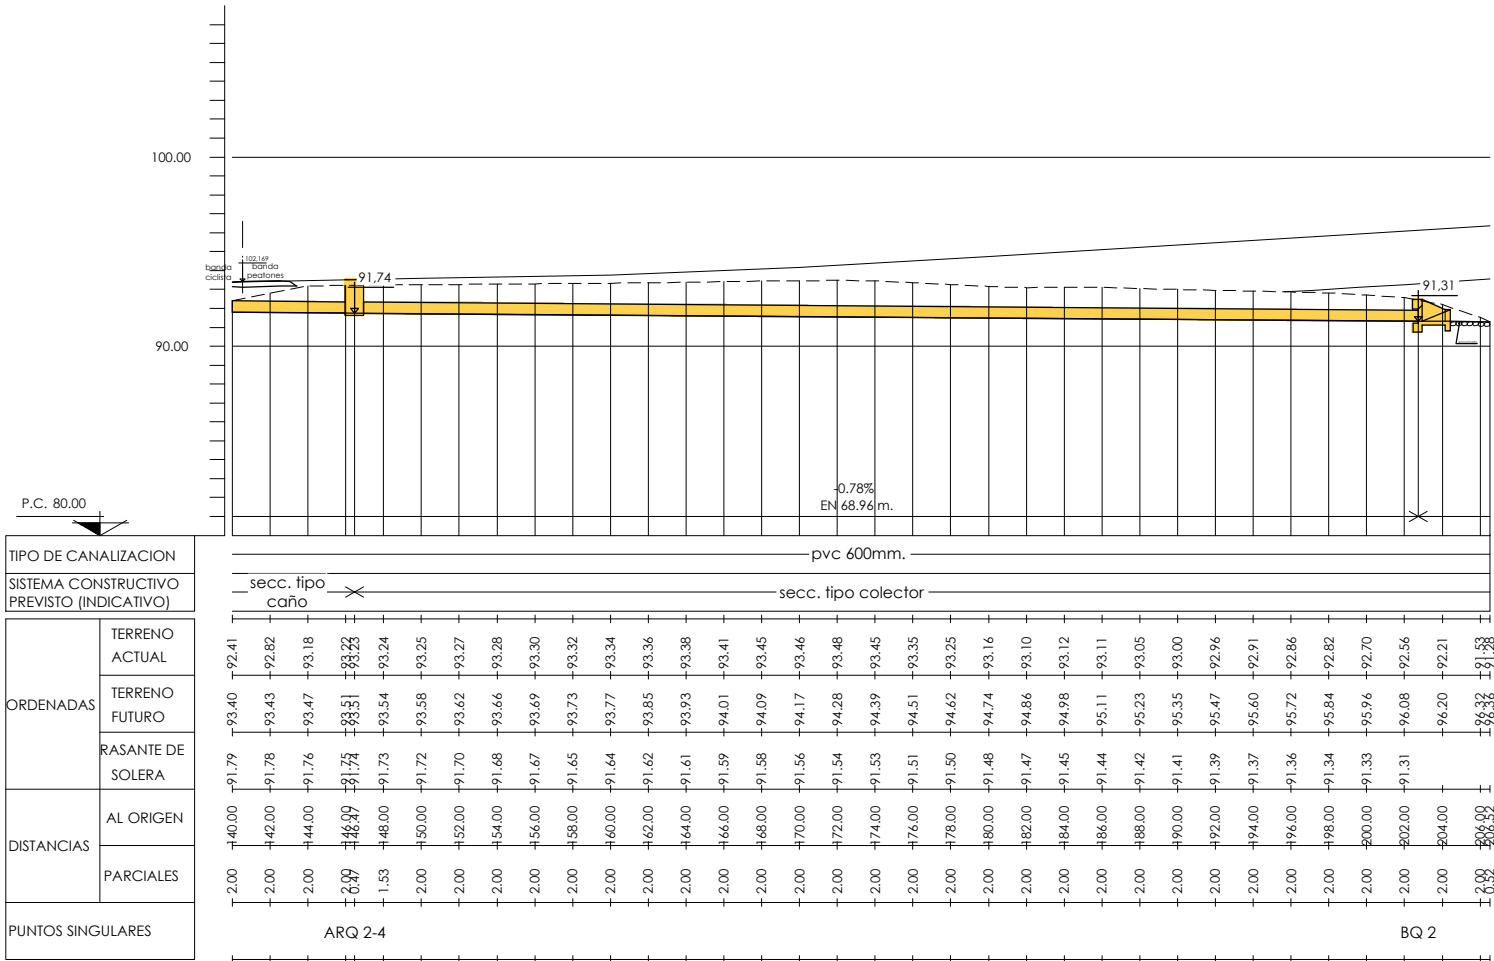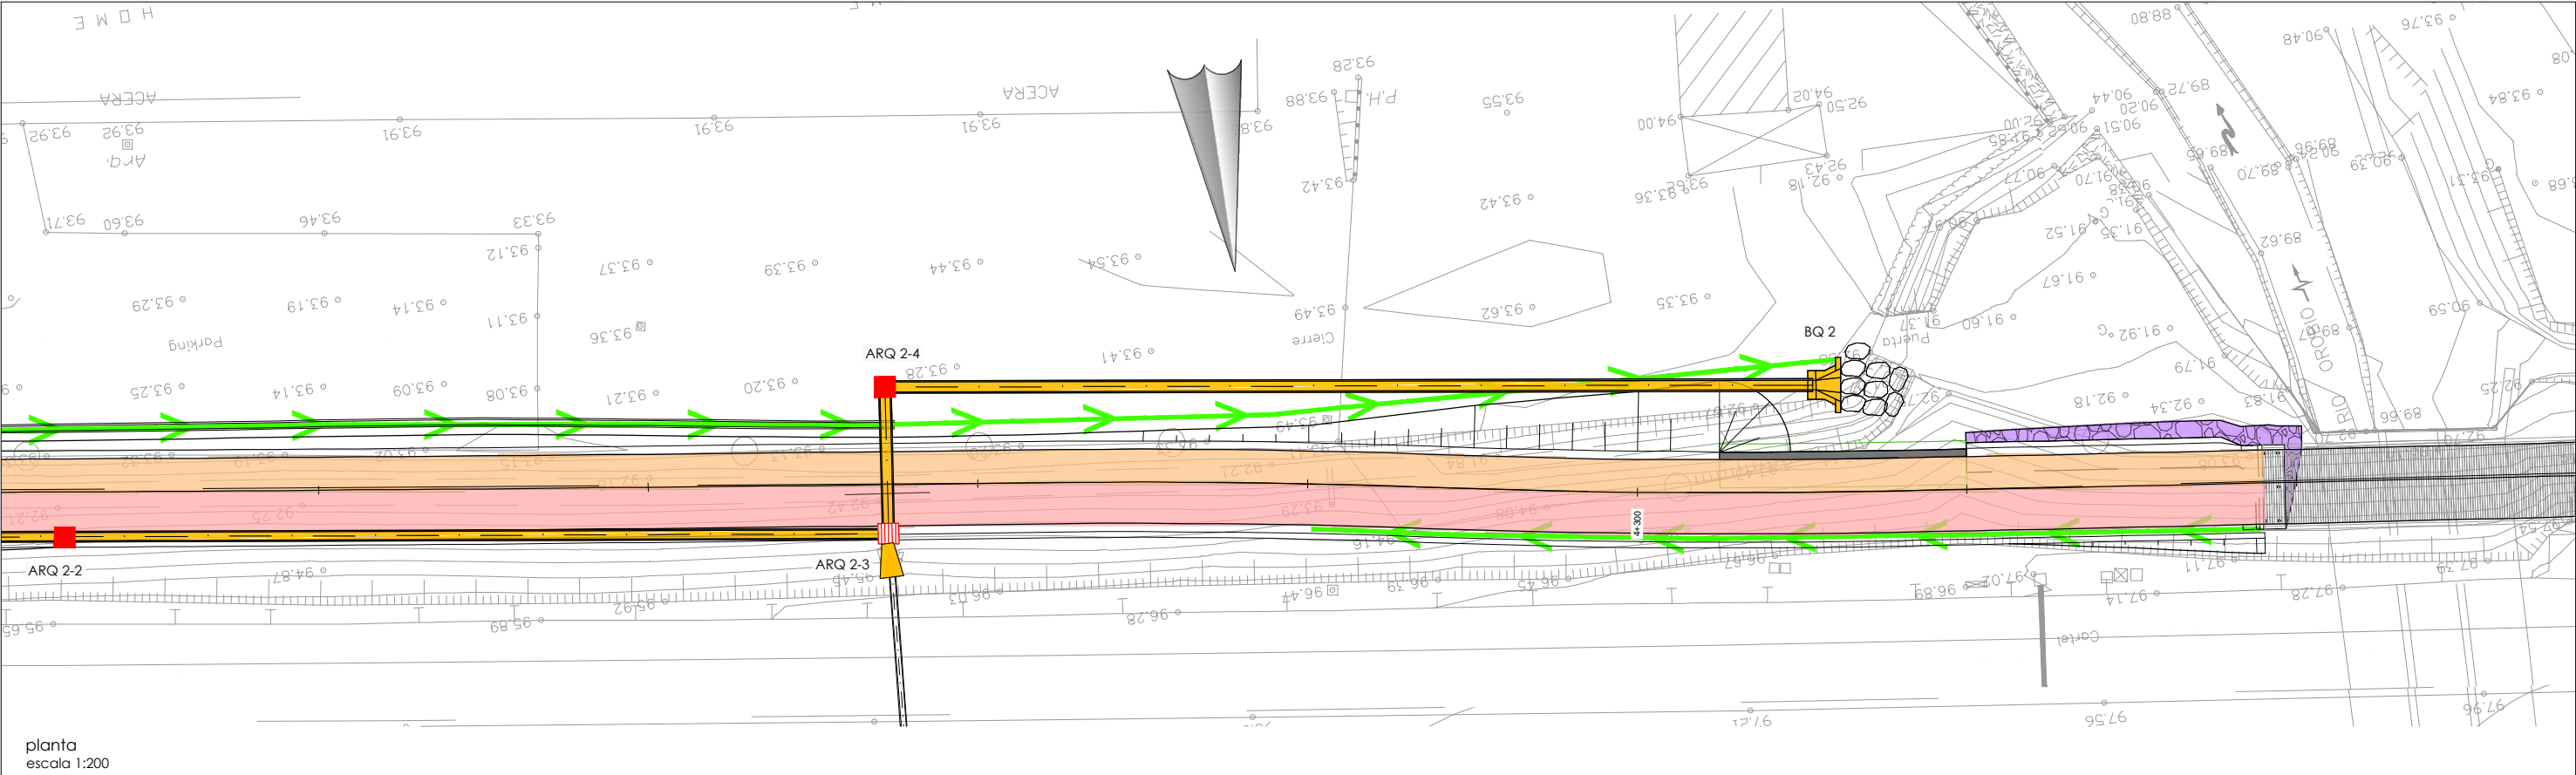


| arqueta/<br>boquilla | coordenadas |               |
|----------------------|-------------|---------------|
|                      | x           | y             |
| BQ 2                 | 526.588,239 | 4.781.623,642 |
| ARQ 2-4              | 526.643,926 | 4.781.615,564 |
| ARQ 2-3              | 526.645,002 | 4.781.624,407 |
| ARQ 2-2              | 526.694,469 | 4.781.617,292 |
| ARQ 2-1              | 526.781,160 | 4.781.604,823 |



P:\vivos2\X0000155\X0000155\000000008\02\_Vigentes\03\_Proyecto\_Constructivo\Documento n°2\_Planos\07\_Drenaje\0703h01-04COLLECT.dwg

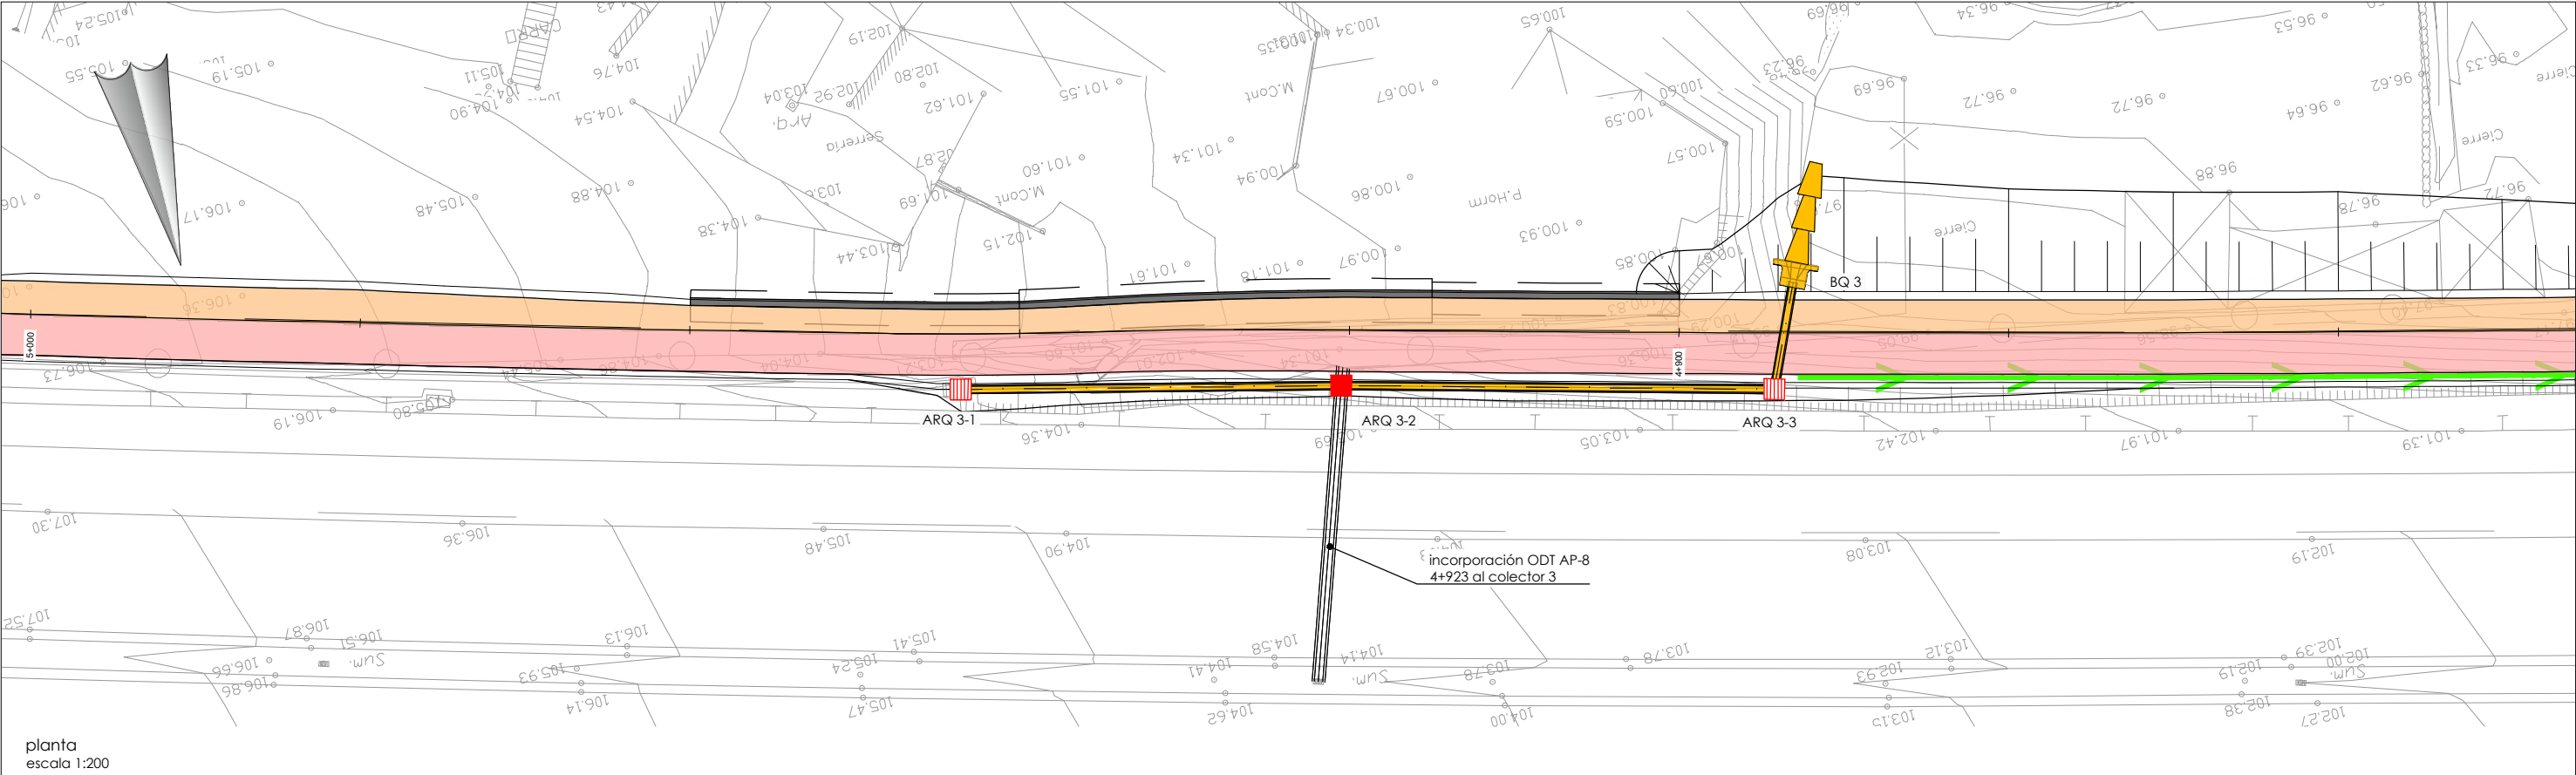


| arqueta/<br>boquilla | coordenadas |               |
|----------------------|-------------|---------------|
|                      | x           | y             |
| BQ 3                 | 527.182,431 | 4.781.521,414 |
| ARQ 3-3              | 527.185,090 | 4.781.527,432 |
| ARQ 3-2              | 527.210,534 | 4.781.520,899 |
| ARQ 3-1              | 527.232,987 | 4.781.515,586 |

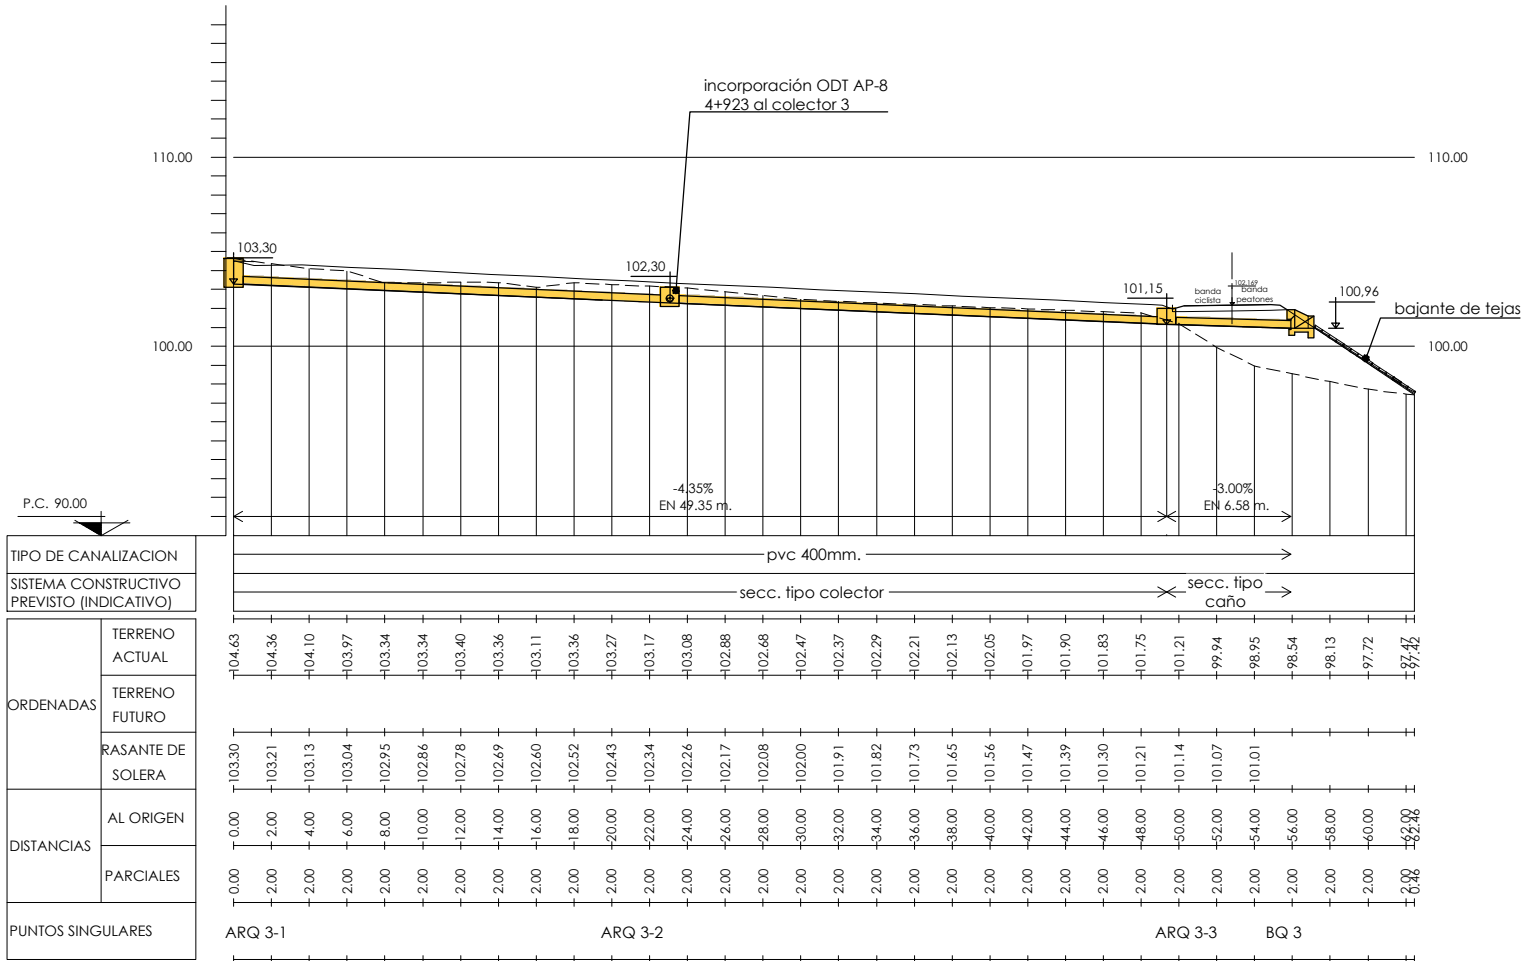

perfil longitudinal  
escala 1:200




P:\vivos2\X0000155\X0000155000000000802\_Vigentes03\_Proyecto\_Constructivo\Documento nº2\_Planos\07\_Drenaje\070401h01AVENIDAS.dwg

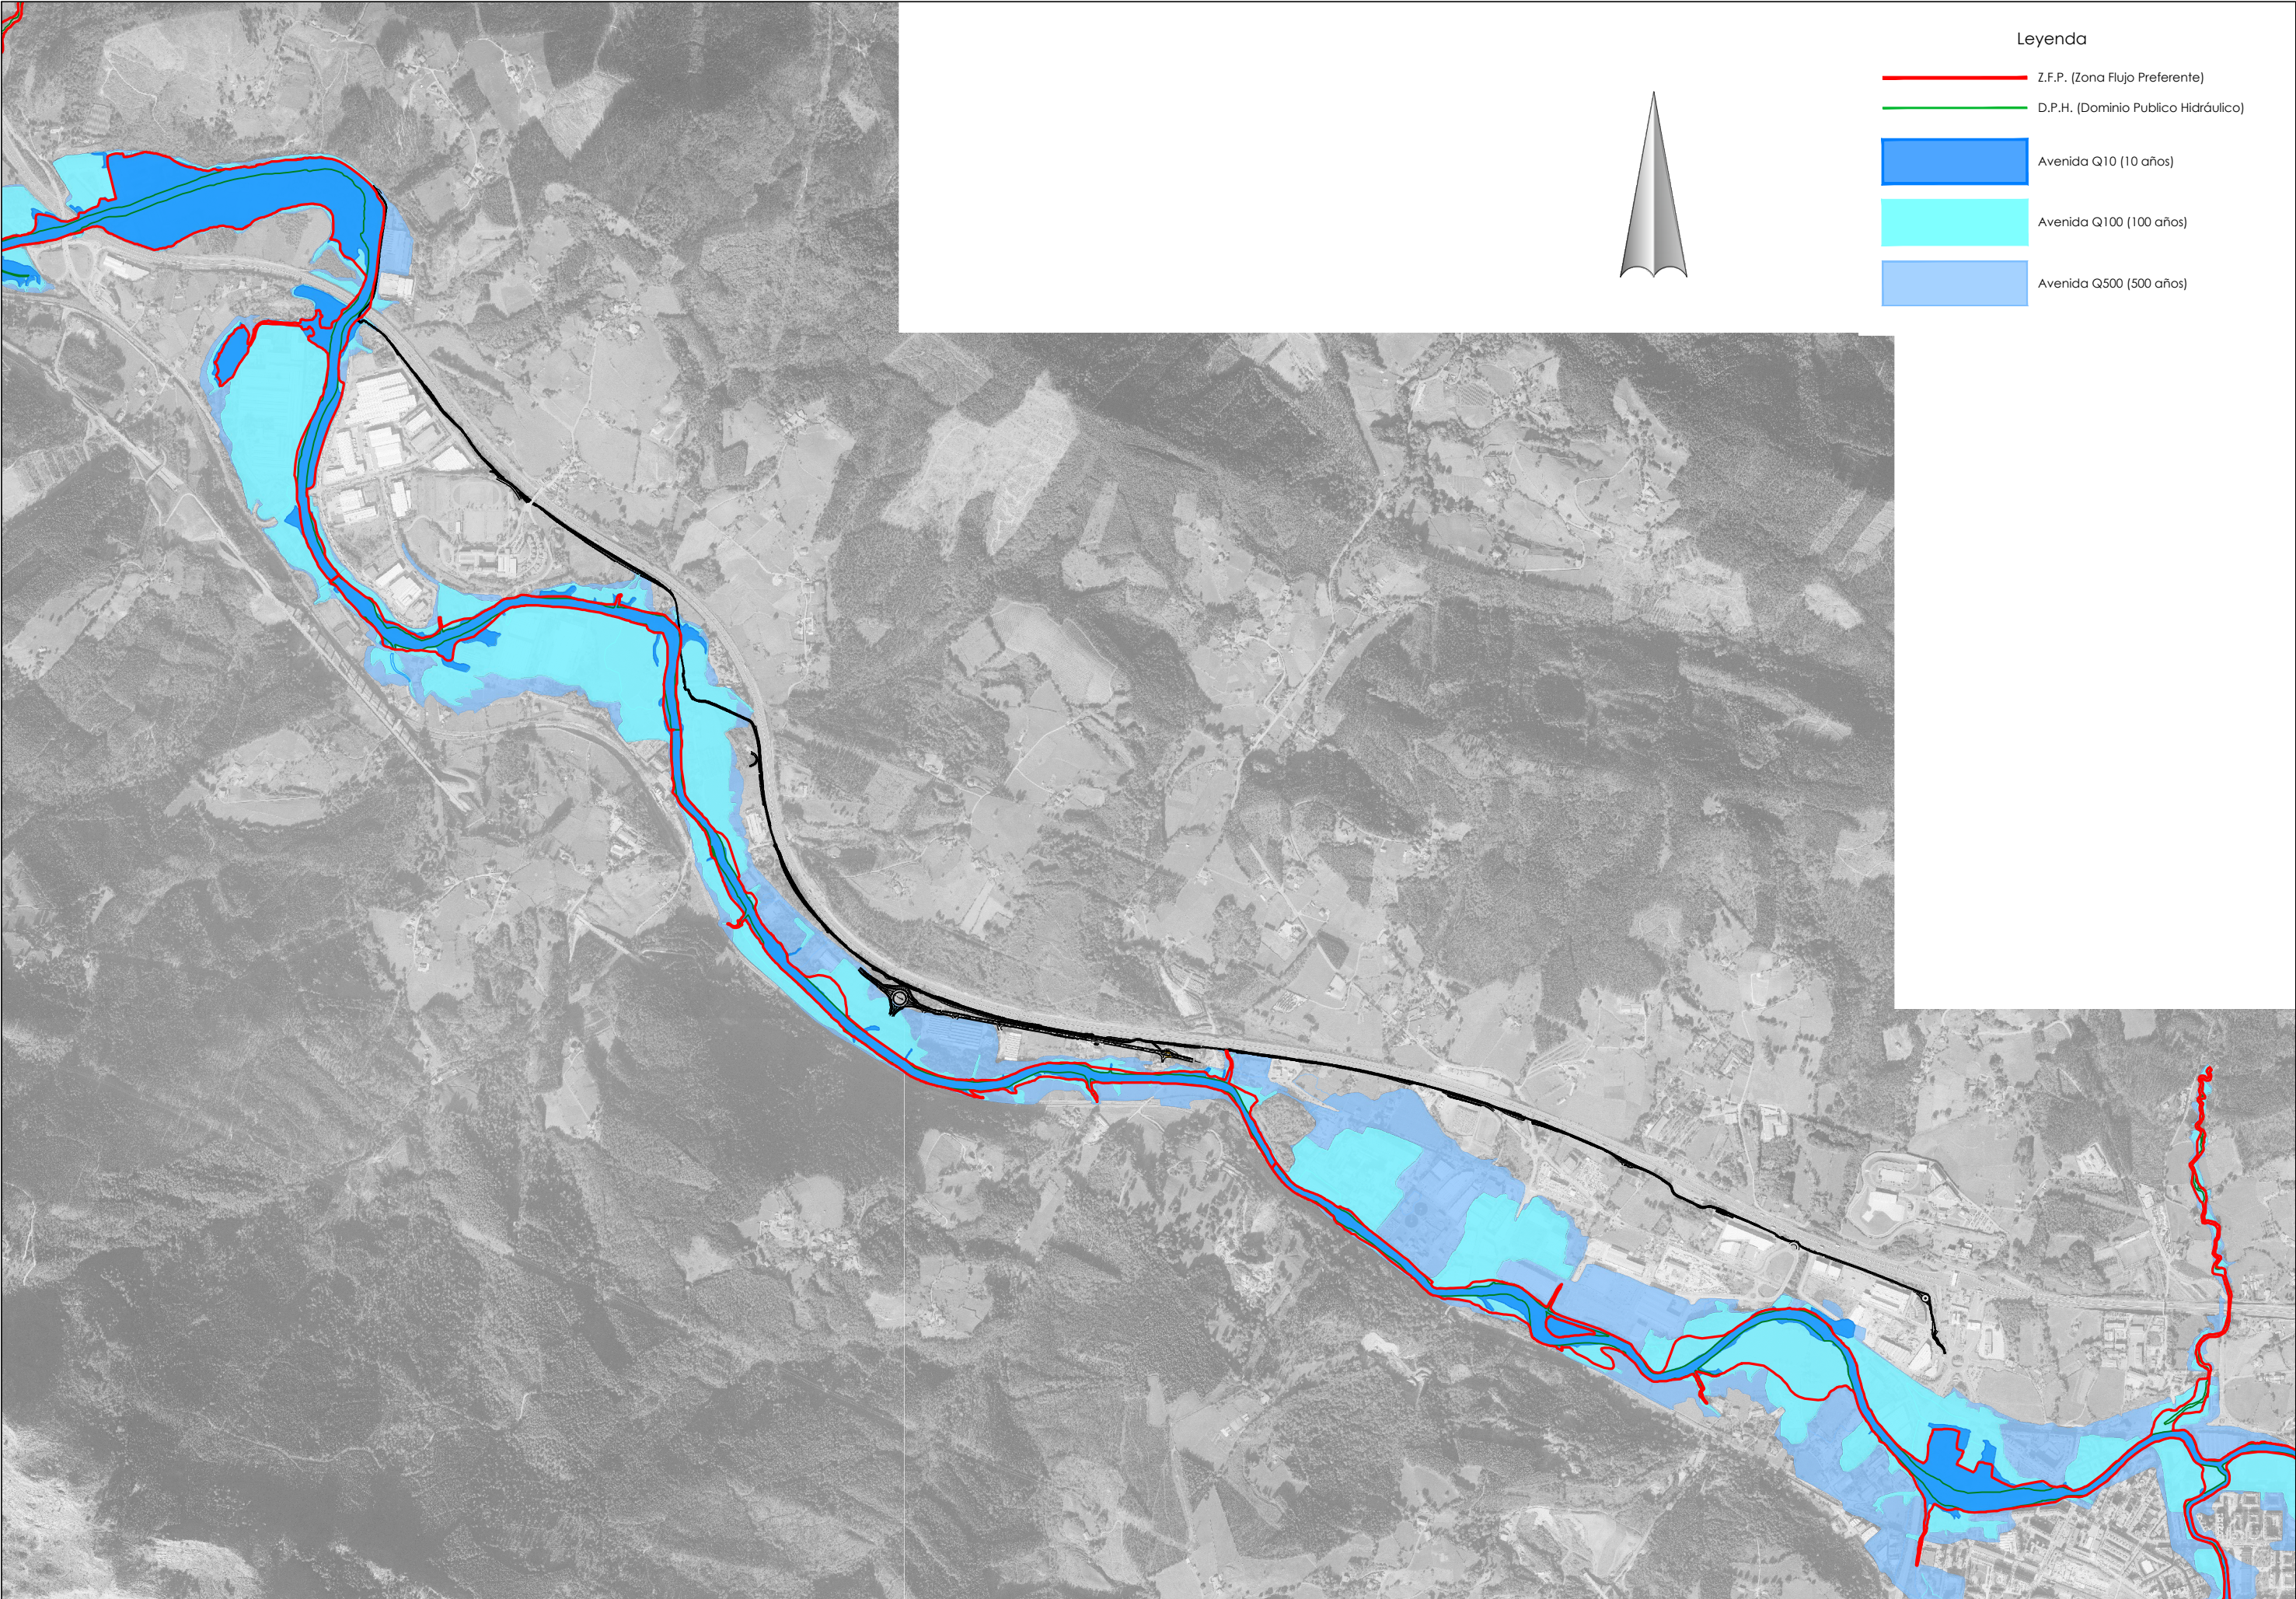

Leyenda

- Z.F.P. (Zona Flujo Preferente)
- D.P.H. (Dominio Publico Hidráulico)
- Avenida Q10 (10 años)
- Avenida Q100 (100 años)
- Avenida Q500 (500 años)



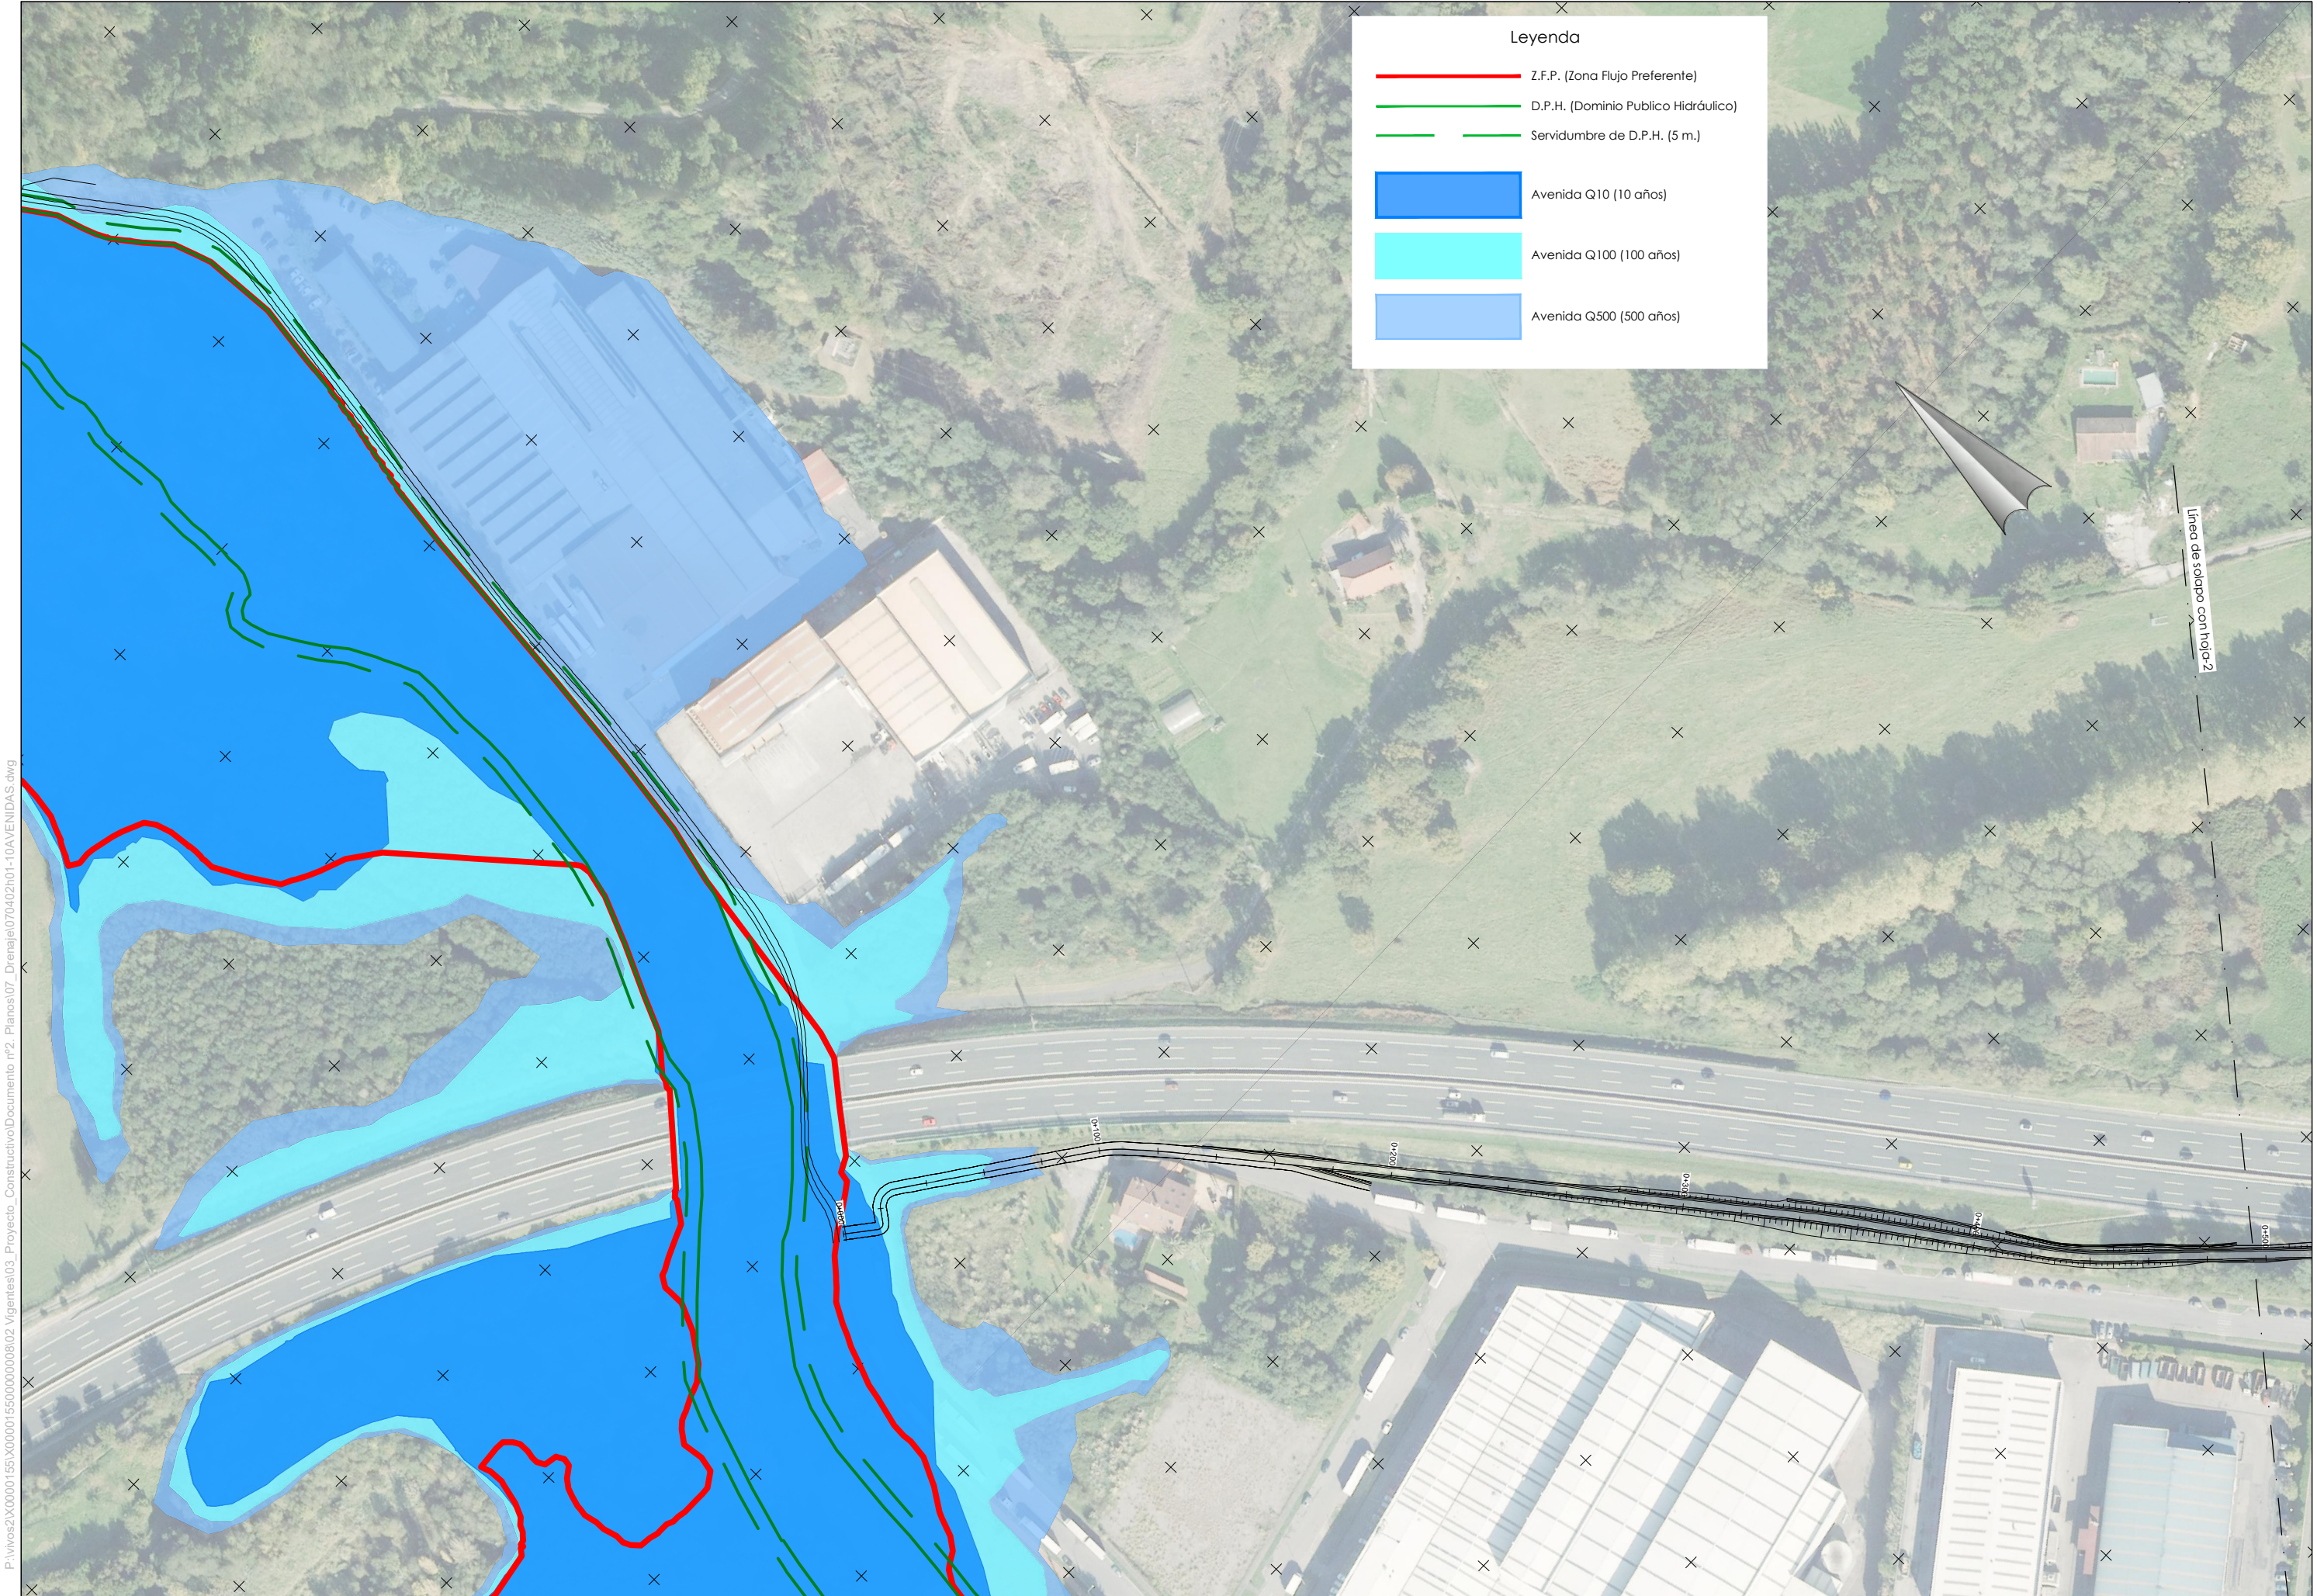


P:\vivos2\X0000155\X0000155000000008\02\_Vigentes\03\_Proyecto\_Constructivo\Documento nº2\_Planos\07\_Drenaje\070402\h01-10\AVENIDAS.dwg



P:\vivos2\X0000155\X0000155\0000000008\02\_Vigentes\03\_Proyecto\_Construtivo\Documento nº2\_Planos\07\_Drenaje\070402\01-10AVENIDAS.dwg





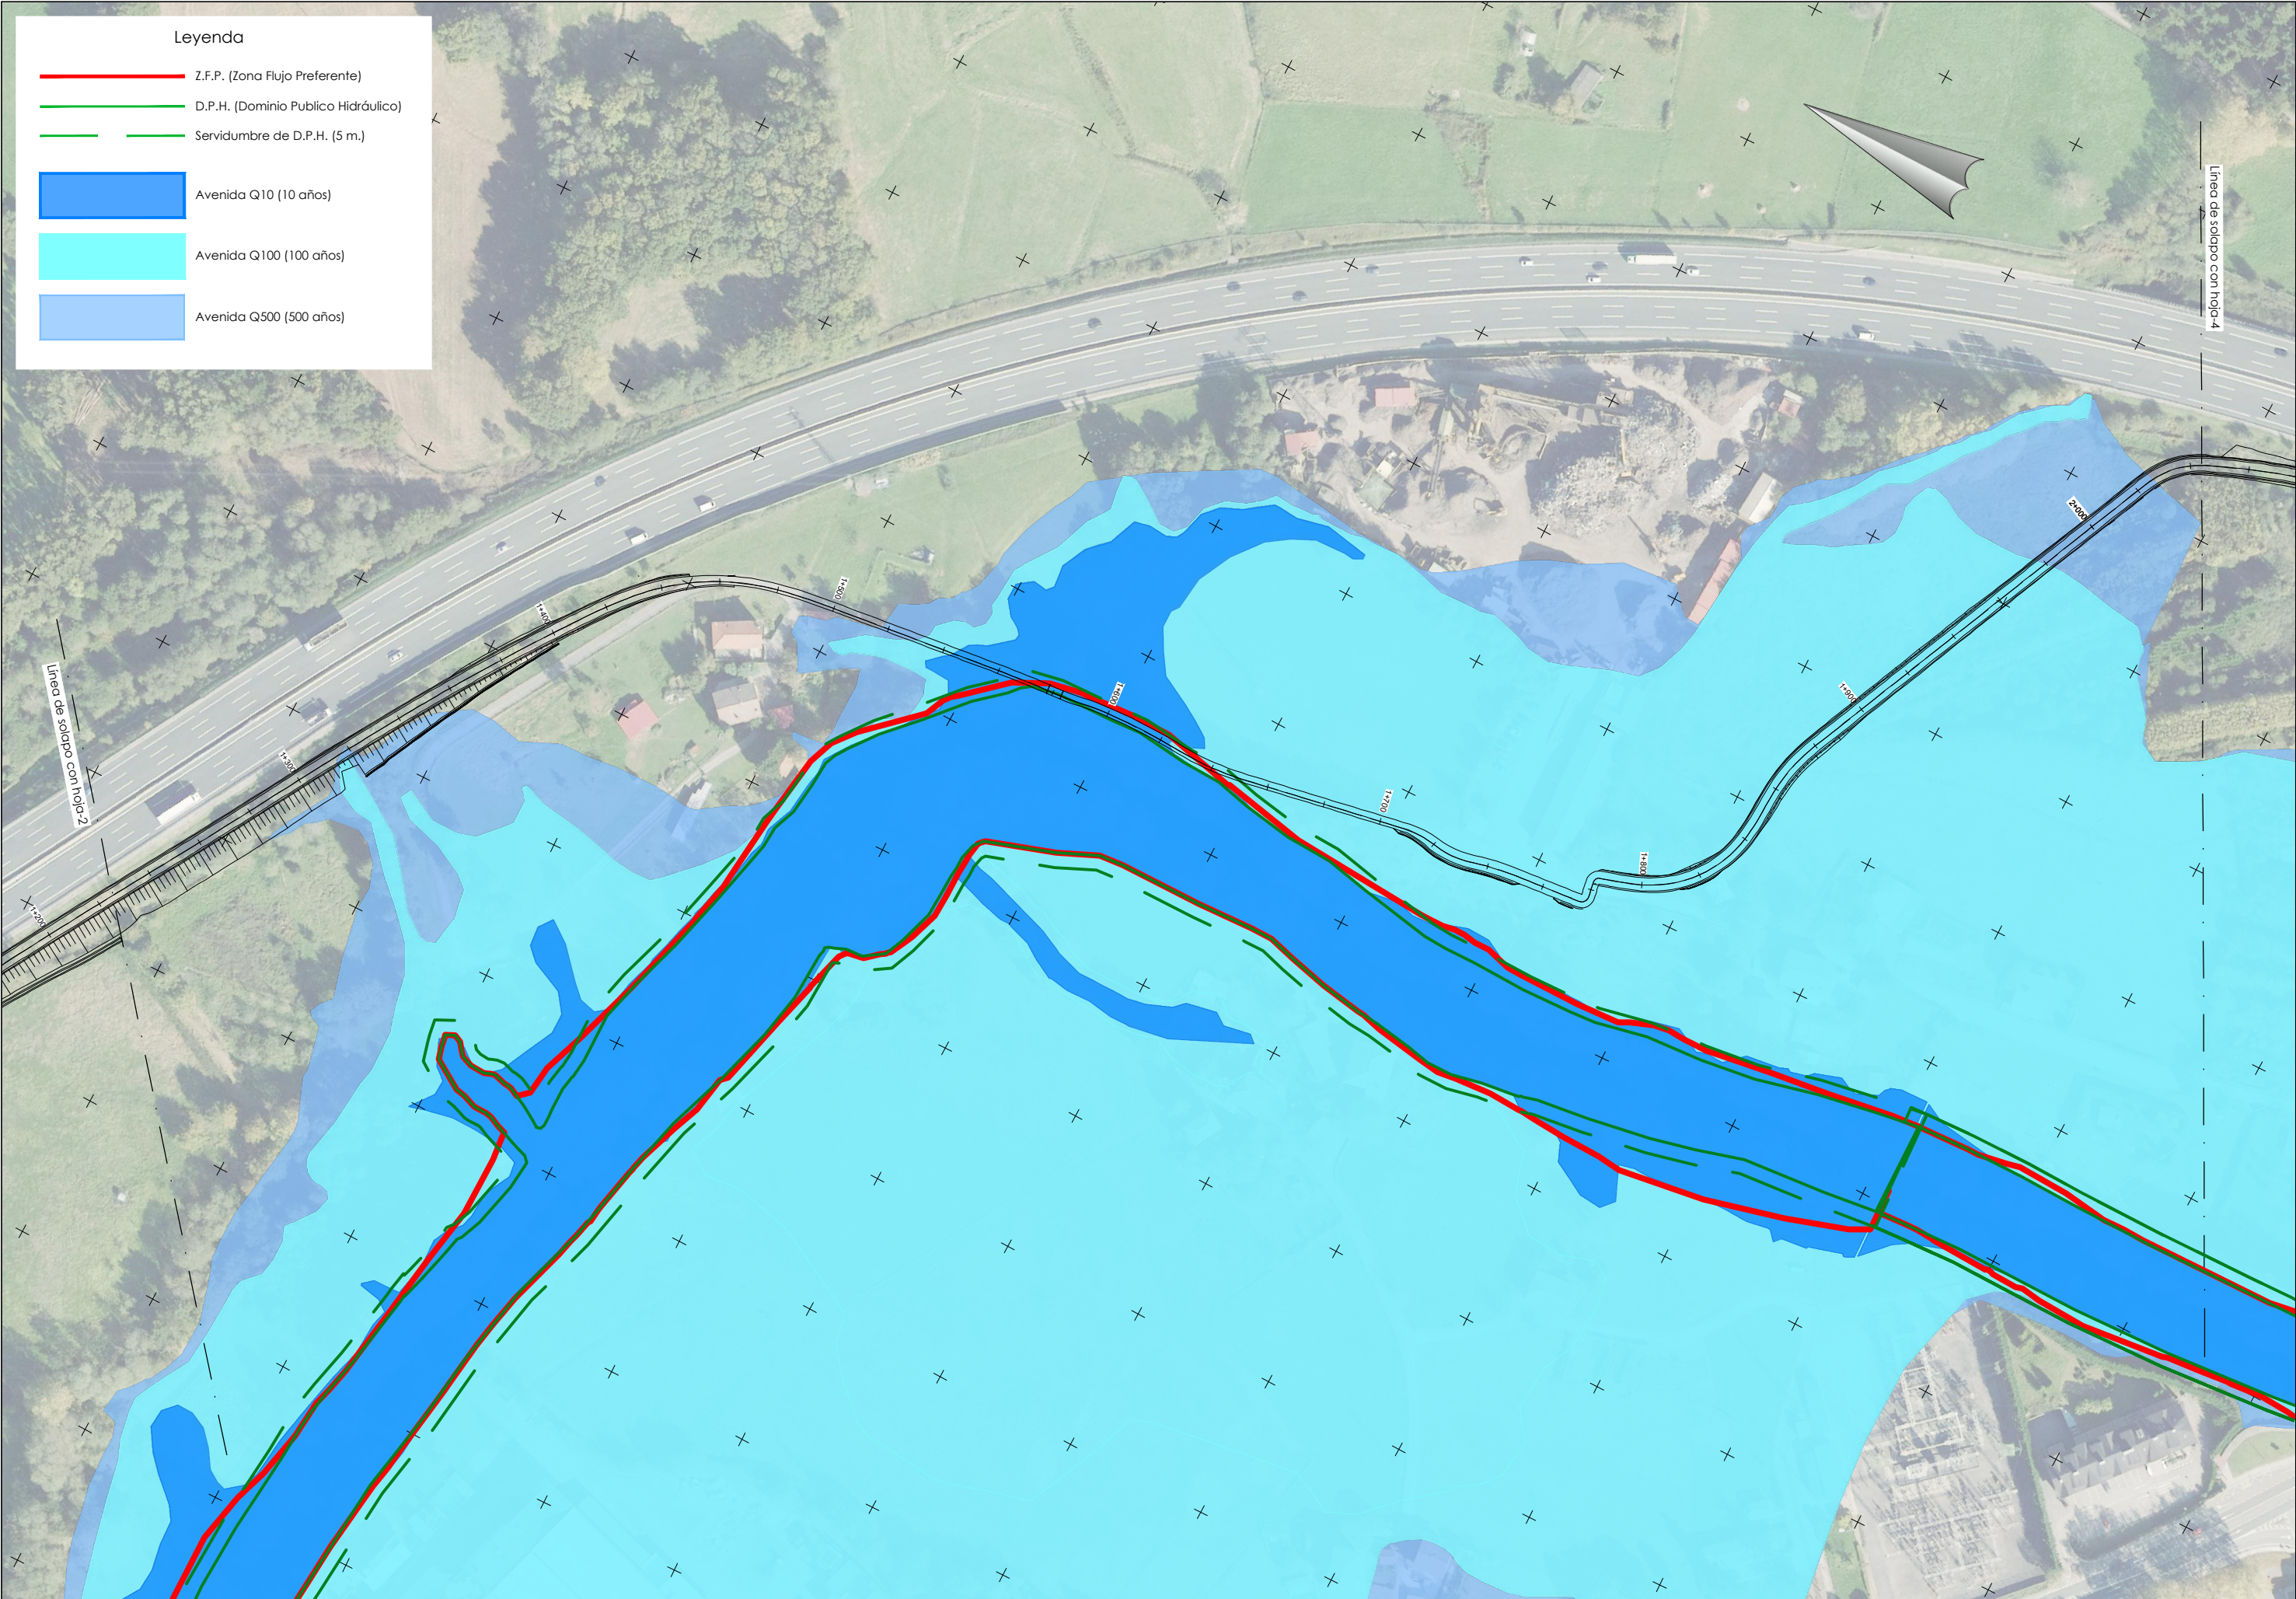


Leyenda

- Z.F.P. (Zona Flujo Preferente)
- D.P.H. (Dominio Publico Hidráulico)
- Servidumbre de D.P.H. (5 m.)
- Avenida Q10 (10 años)
- Avenida Q100 (100 años)
- Avenida Q500 (500 años)

P:\vivos2\X0000155\X000015500000008\02\_Vigentes\03\_Proyecto\_Constructivo\Documento n°2\_Planos\07\_Drenaje\070402\01-10\AVENIDAS.dwg



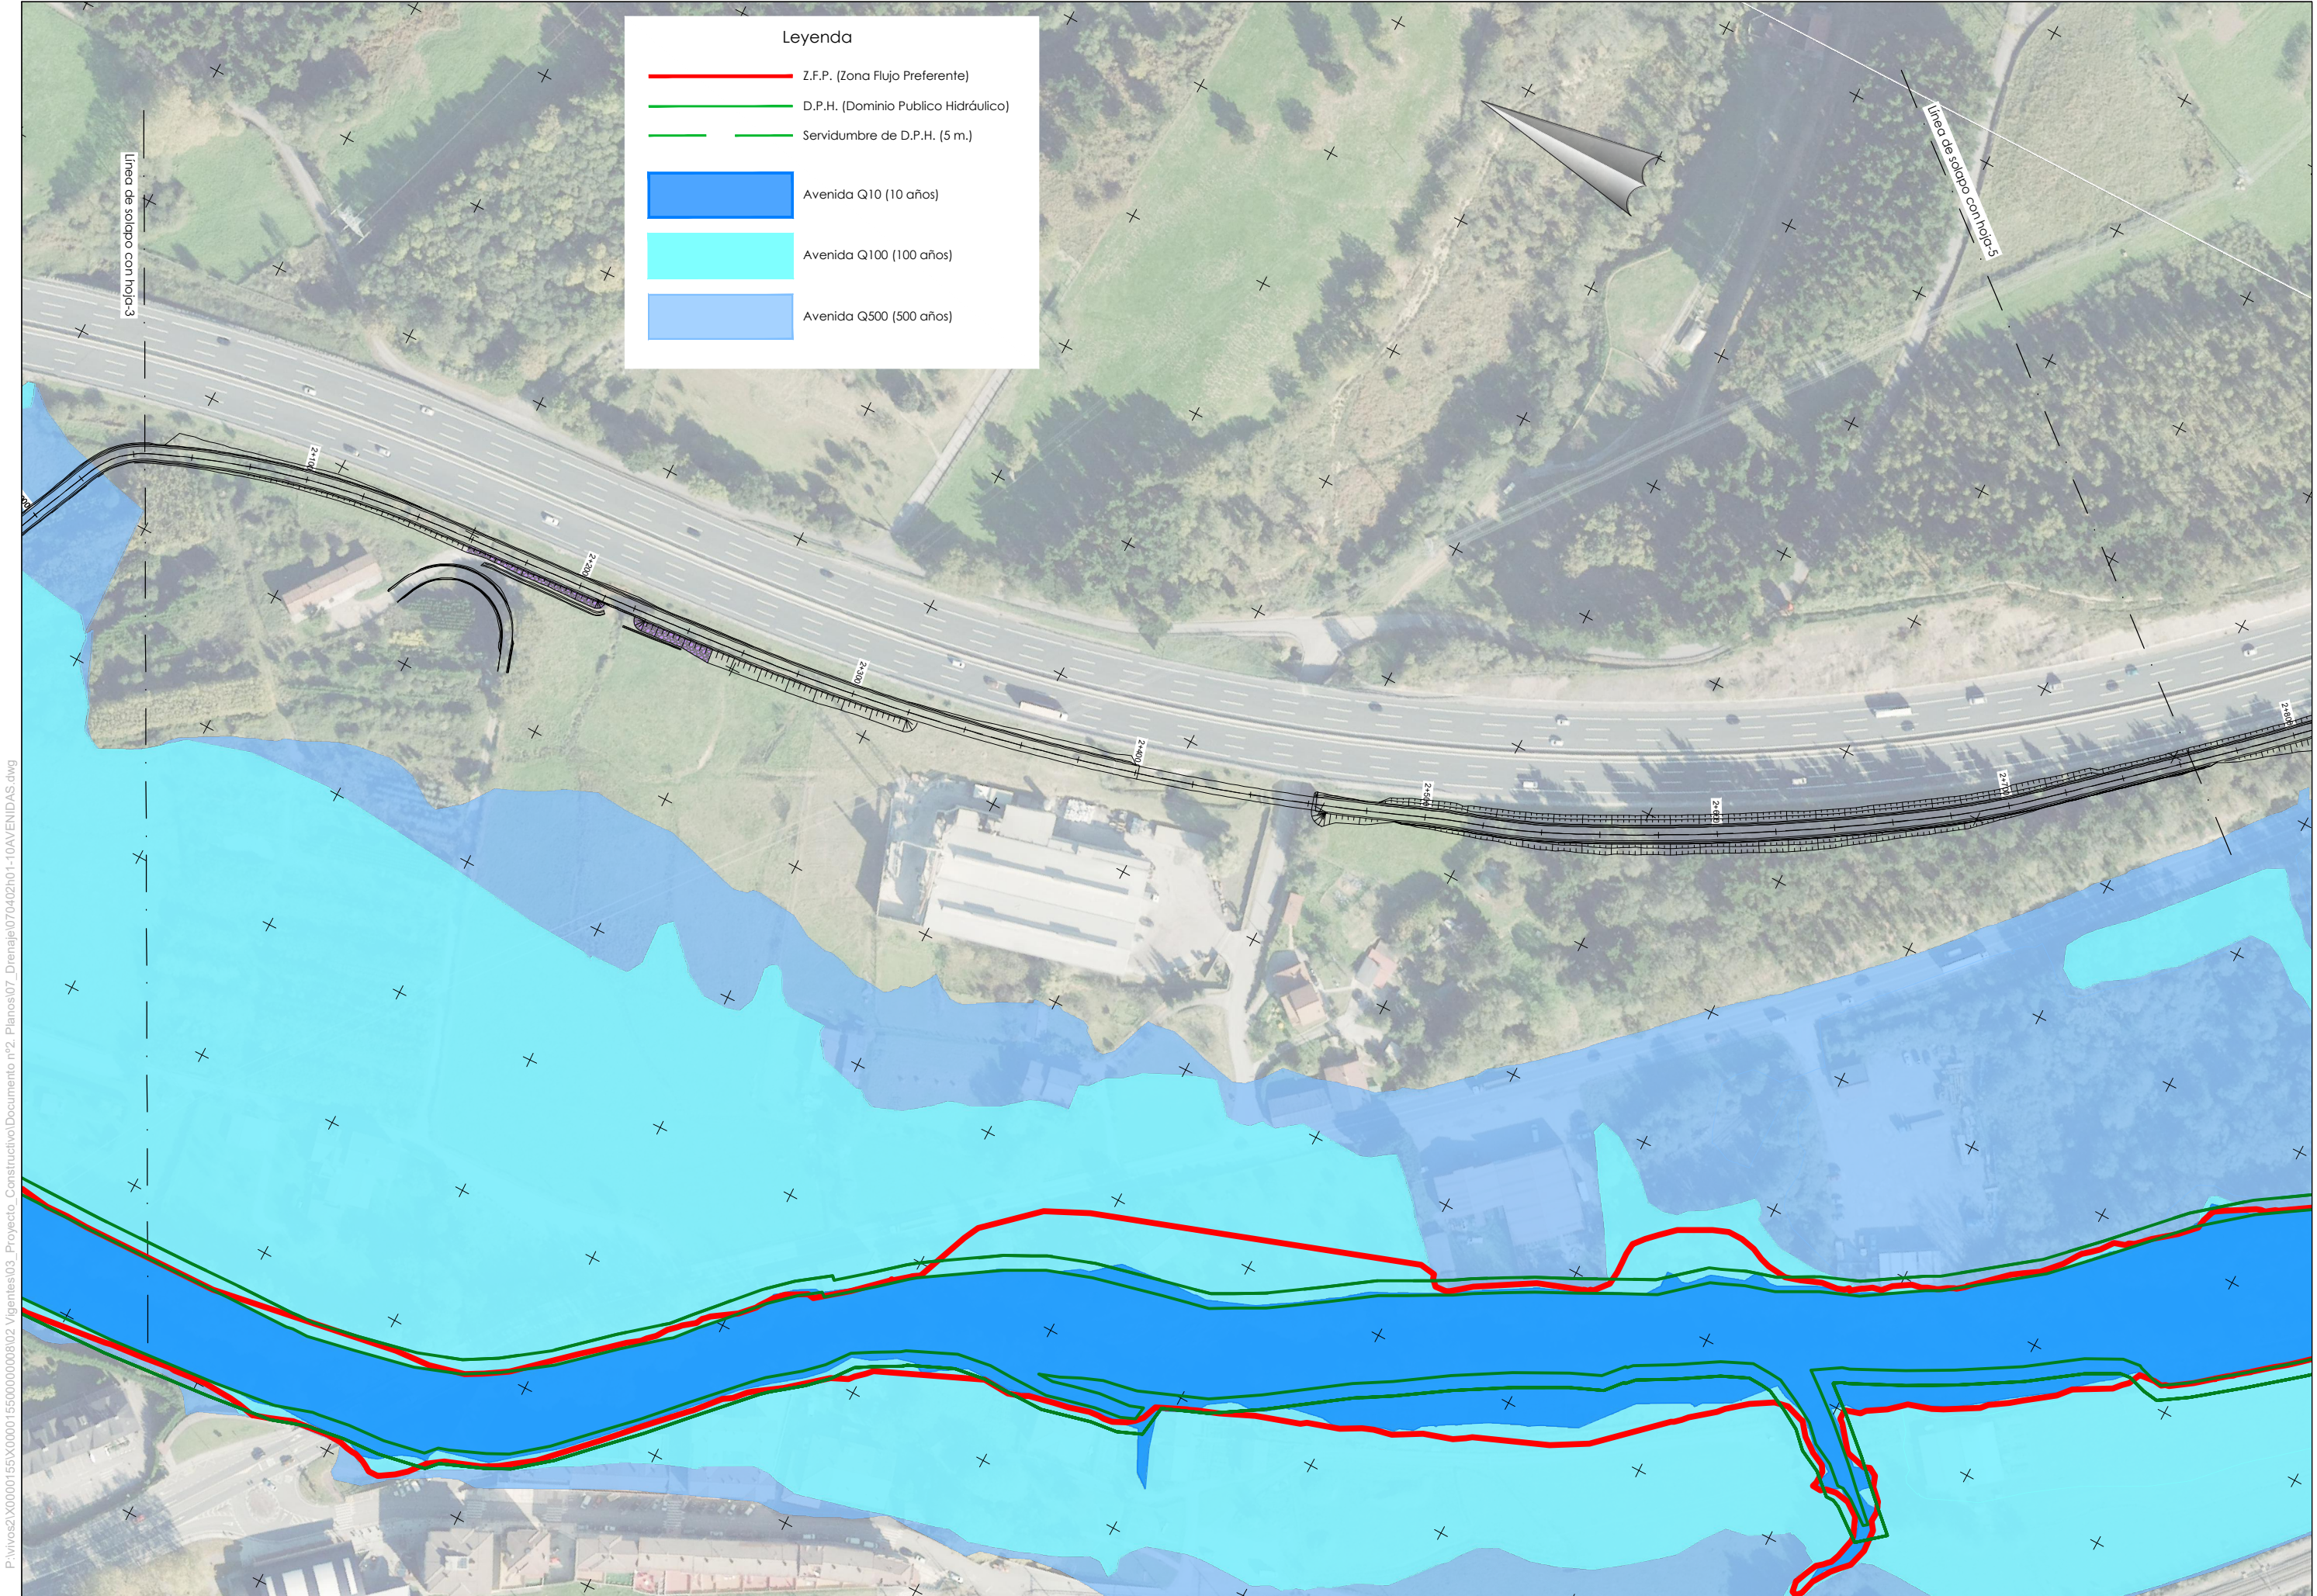

**Leyenda**


- Z.F.P. (Zona Flujo Preferente)
- D.P.H. (Dominio Publico Hidráulico)
- Servidumbre de D.P.H. (5 m.)
- Avenida Q10 (10 años)
- Avenida Q100 (100 años)
- Avenida Q500 (500 años)

P:\vivos2\X0000155\X0000155\0000000008\02\_Vigentes\03\_Proyecto\_Constructivo\Documento nº2\_Planos\07\_Drenaje\070402\h01-10\AVENIDAS.dwg




Leyenda

- Z.F.P. (Zona Flujo Preferente)
- D.P.H. (Dominio Publico Hidráulico)
- Servidumbre de D.P.H. (5 m.)
- Avenida Q10 (10 años)
- Avenida Q100 (100 años)
- Avenida Q500 (500 años)

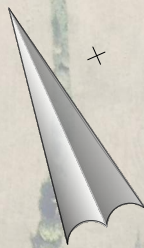

P:\vivos2\X00000155\X0000155\0000000008\02 Vigentes\03\_Proyecto\_Constructivo\Documento nº2\_Planos\07\_Drenaje\070402\01-10AVENIDAS.dwg

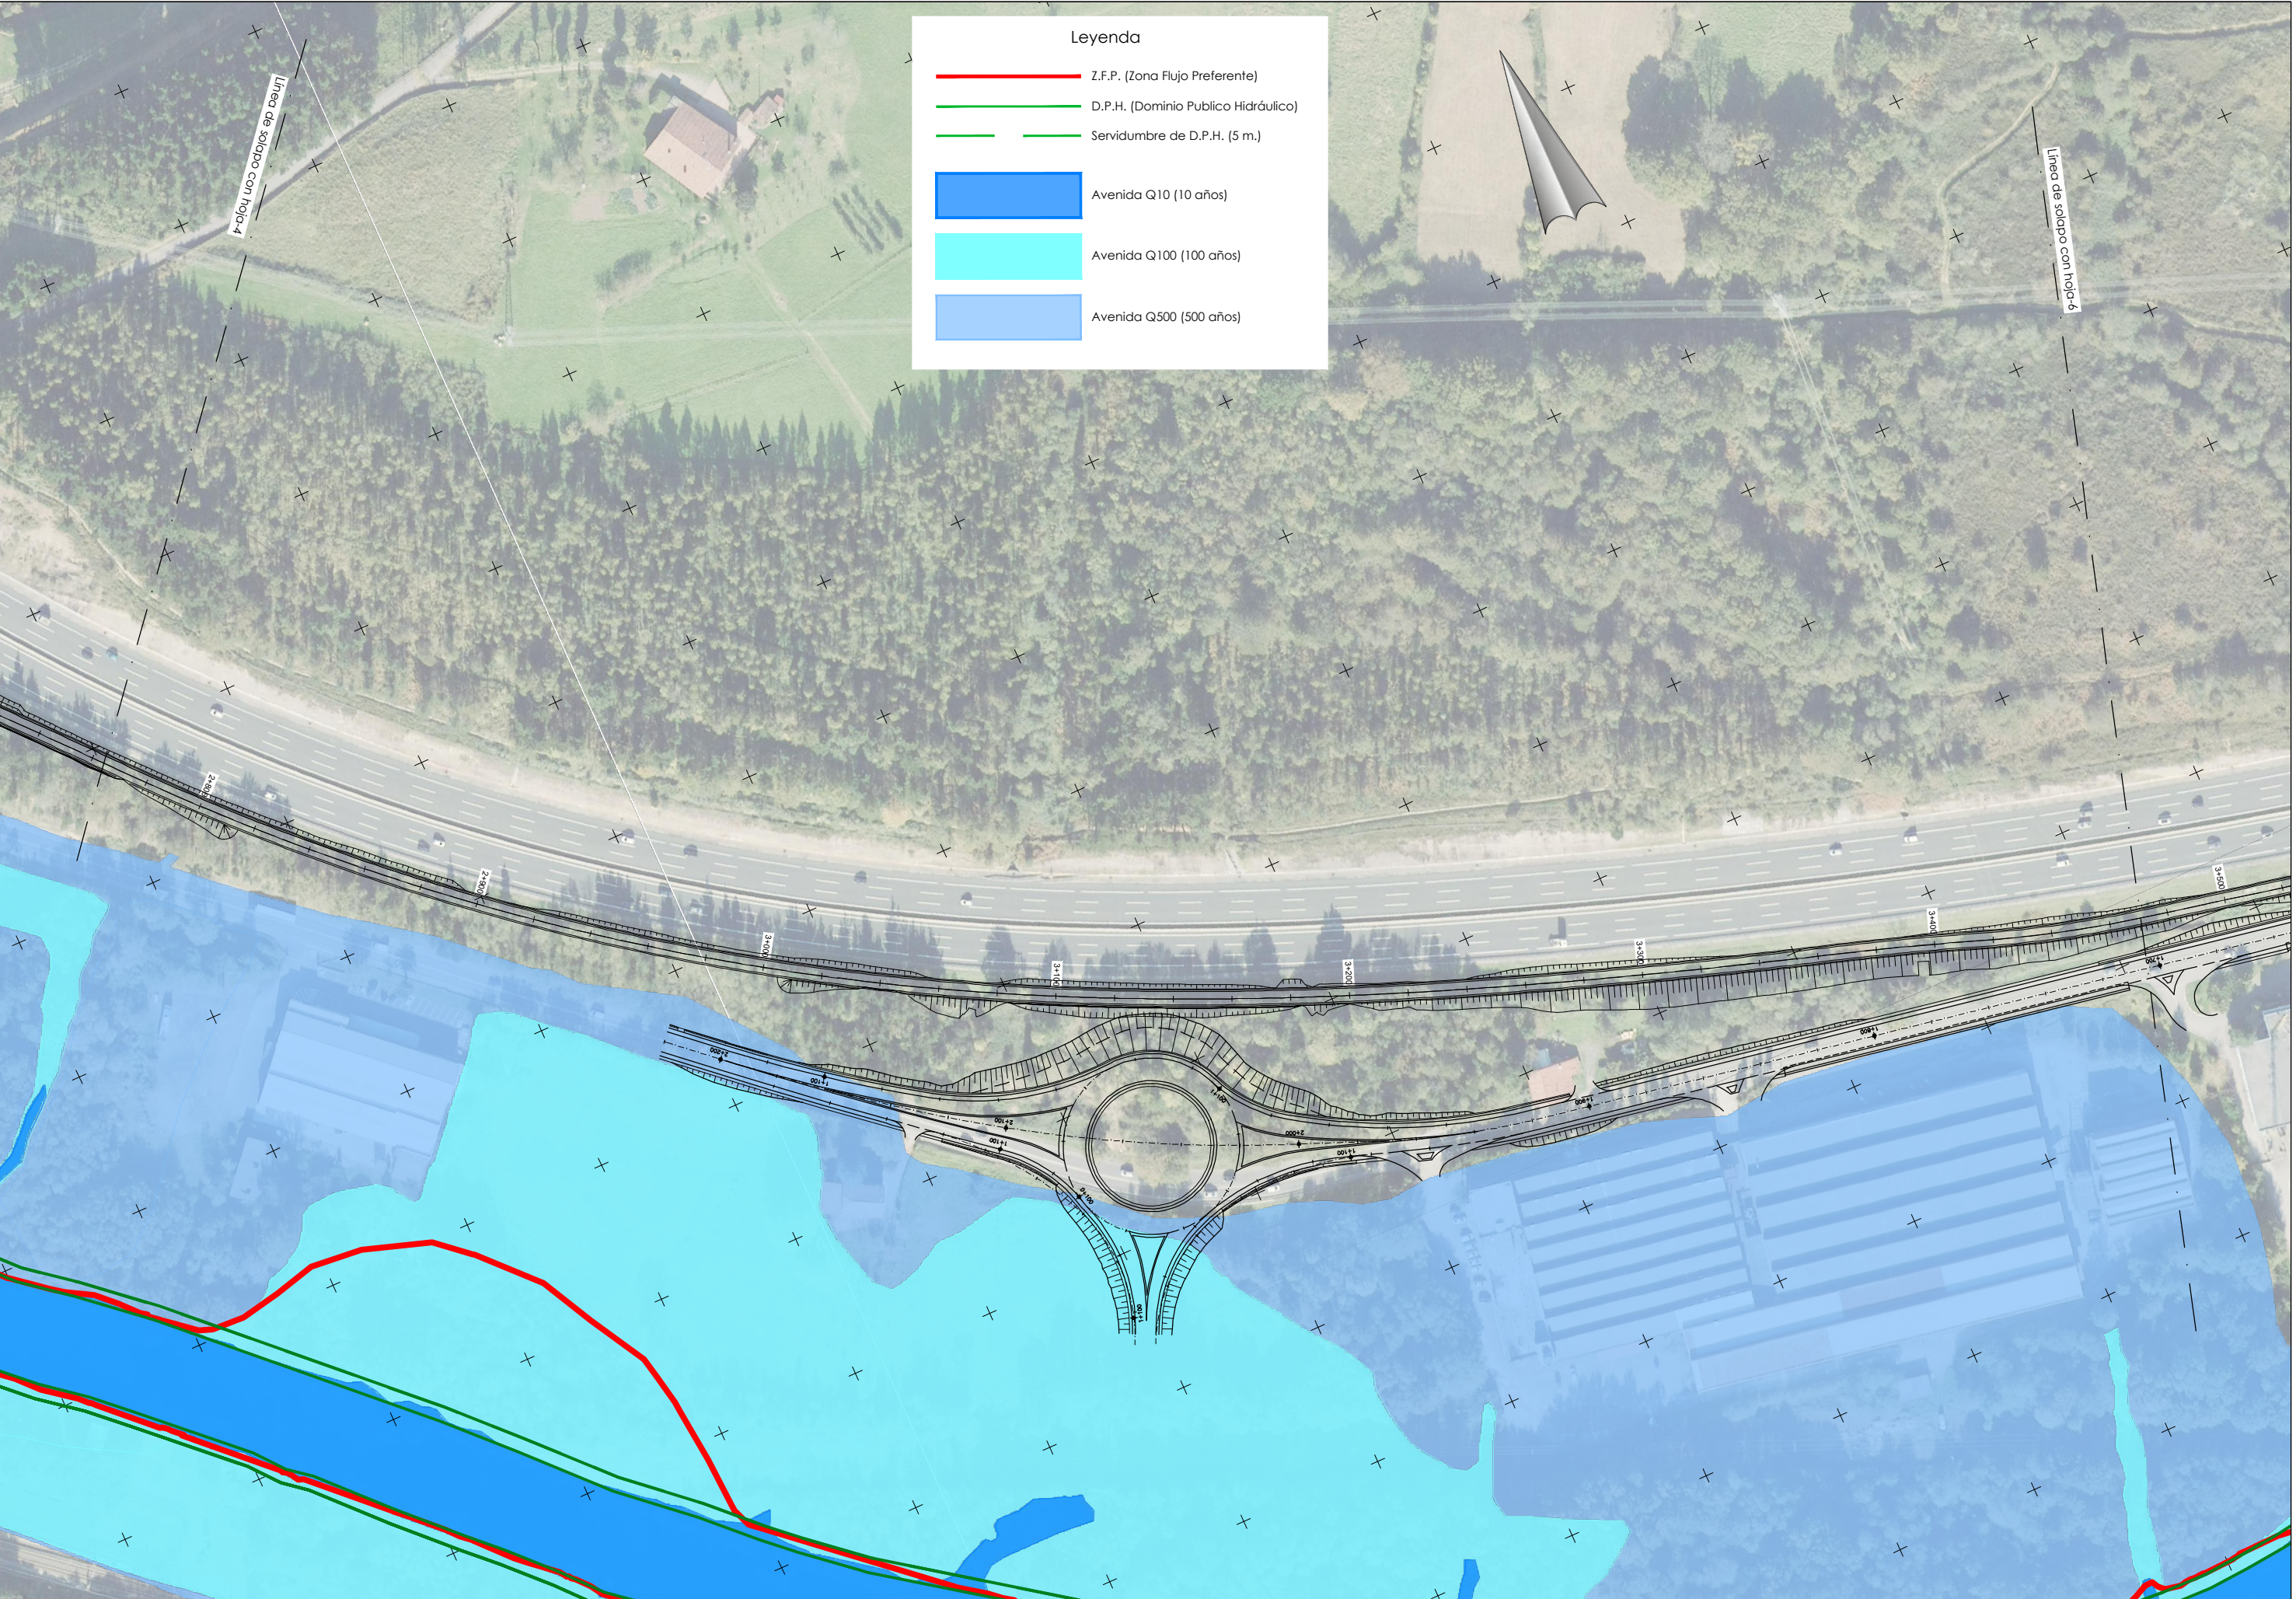




Leyenda

- Z.F.P. (Zona Flujo Preferente)
- D.P.H. (Dominio Publico Hidráulico)
- Servidumbre de D.P.H. (5 m.)
- Avenida Q10 (10 años)
- Avenida Q100 (100 años)
- Avenida Q500 (500 años)


P:\vivos2\X0000155\X0000155\X00000000008\02\_Vigentes\03\_Proyecto\_Constructivo\Documento n°2\_Planos\07\_Drenaje\070402\01-10\AVENIDAS.dwg

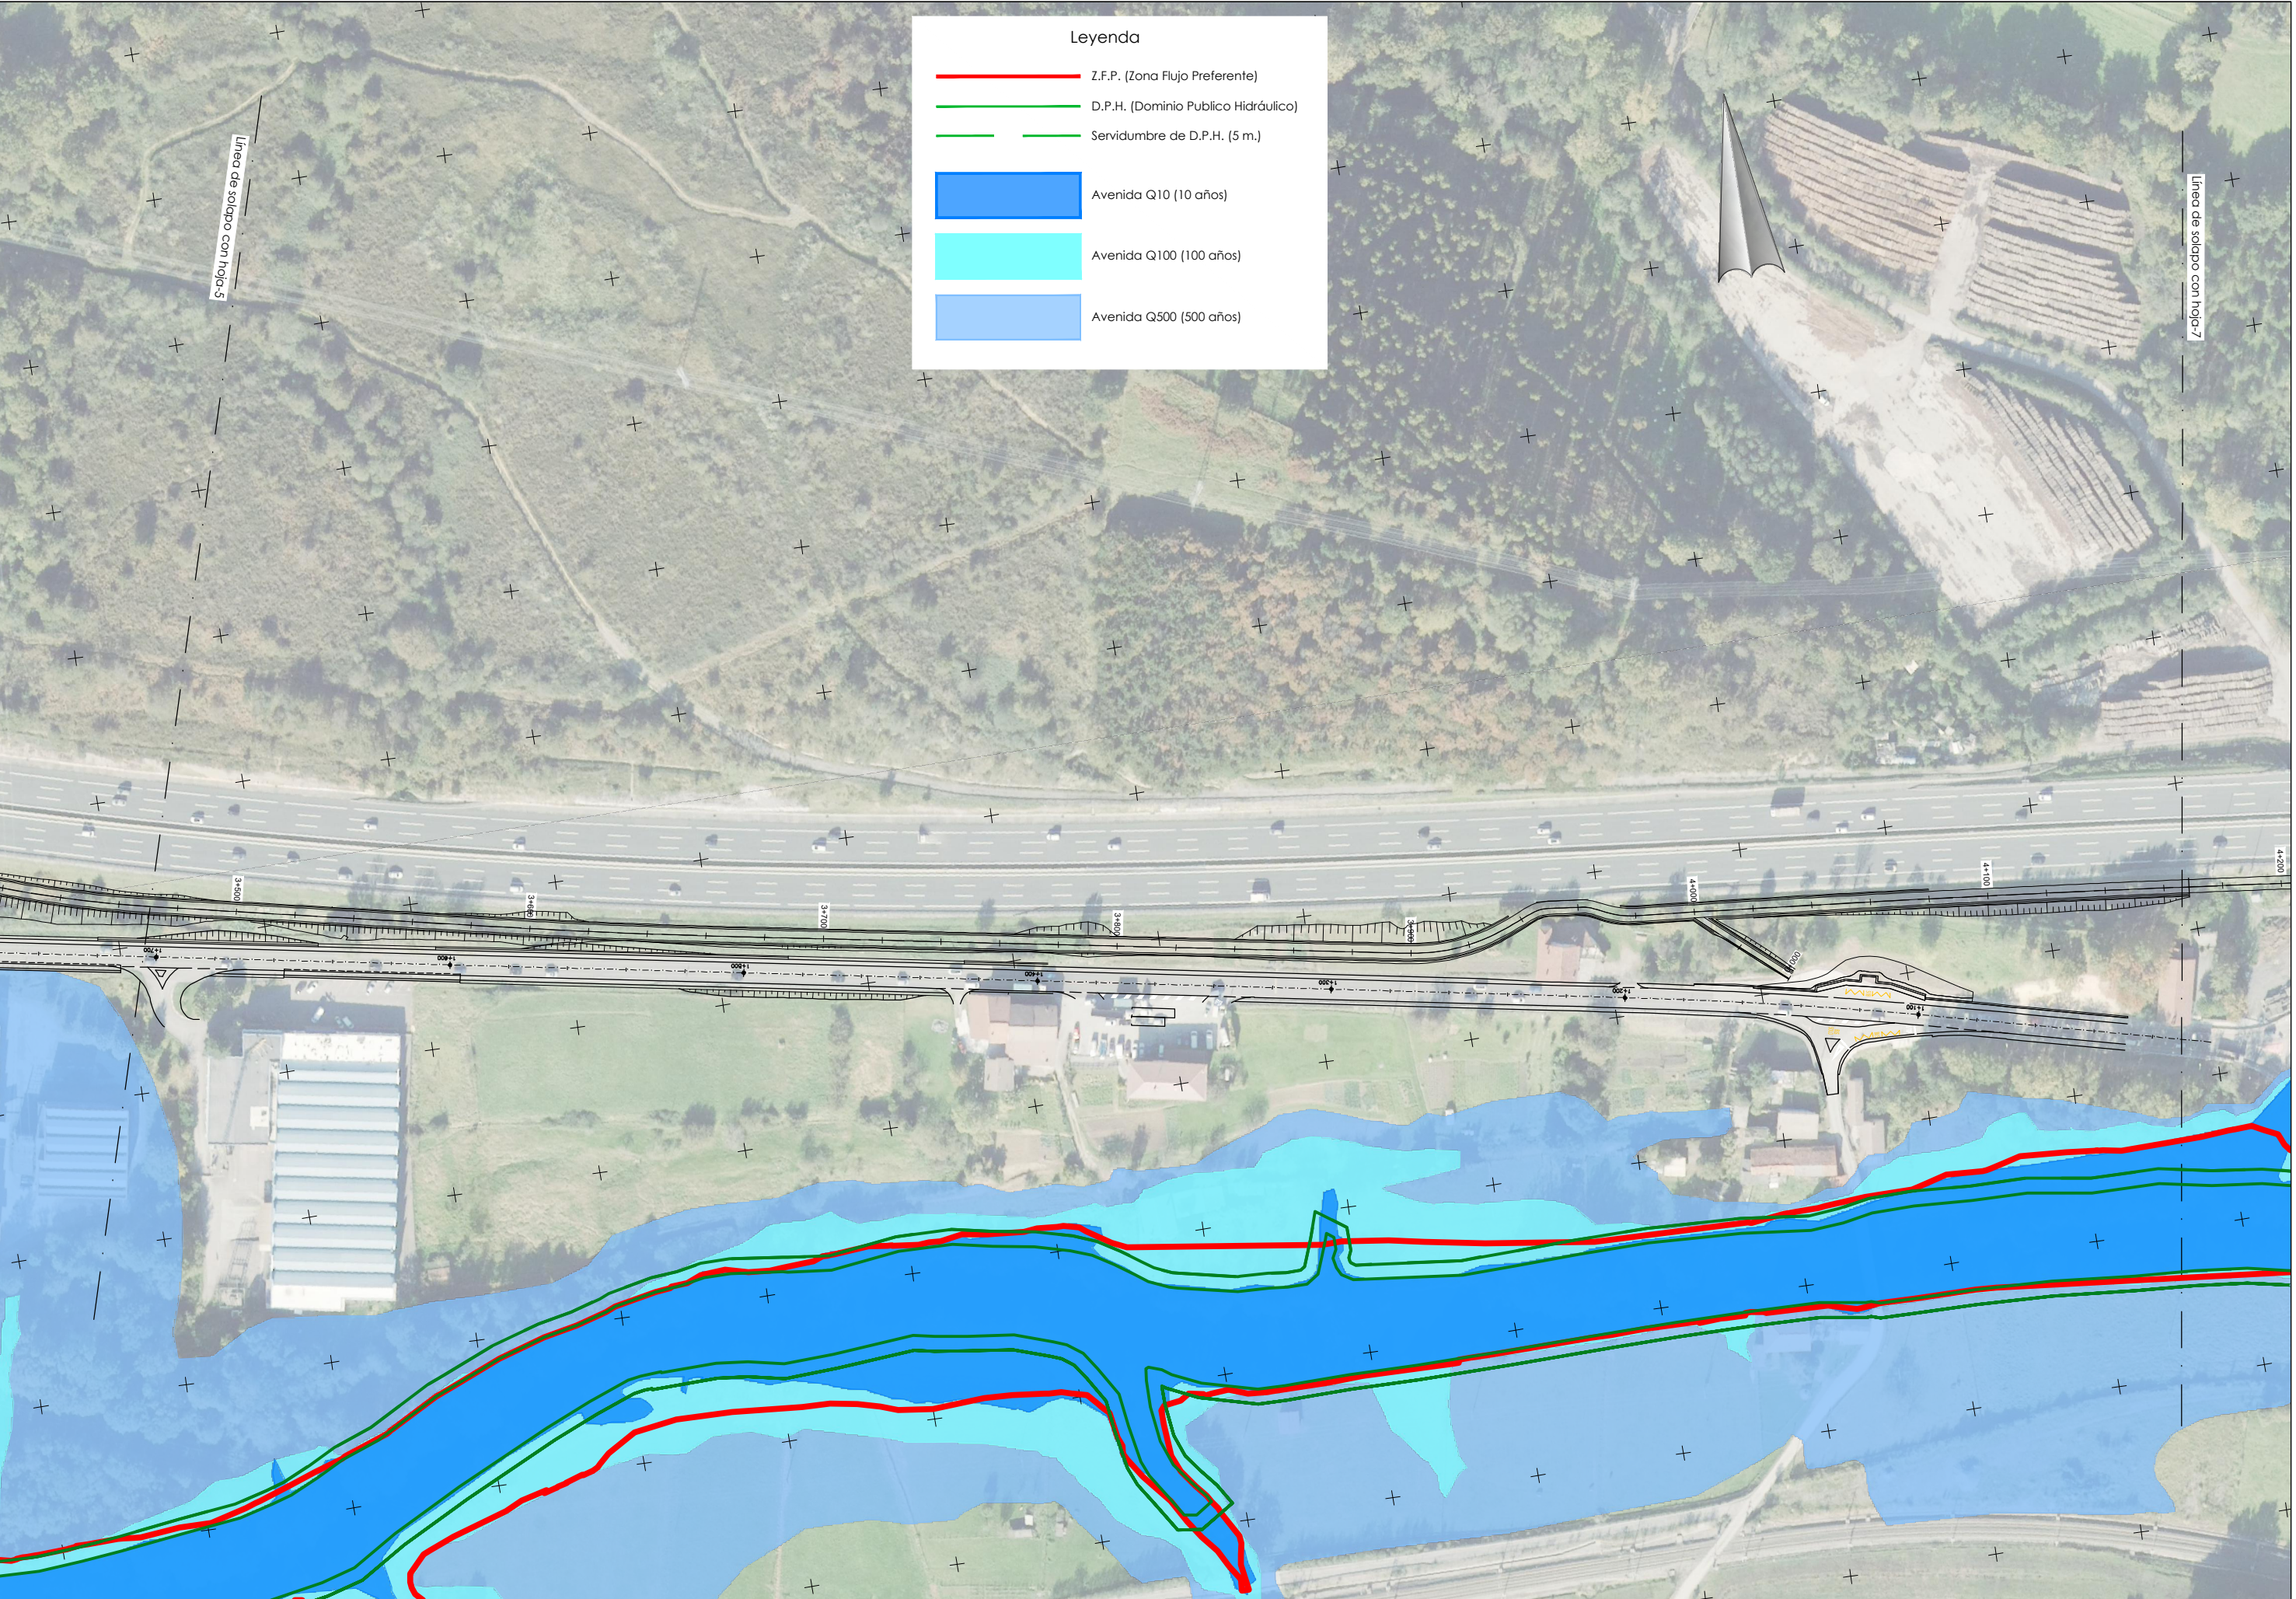



Leyenda
 

- Z.F.P. (Zona Flujo Preferente)
- D.P.H. (Dominio Publico Hidráulico)
- Servidumbre de D.P.H. (5 m.)
- Avenida Q10 (10 años)
- Avenida Q100 (100 años)
- Avenida Q500 (500 años)

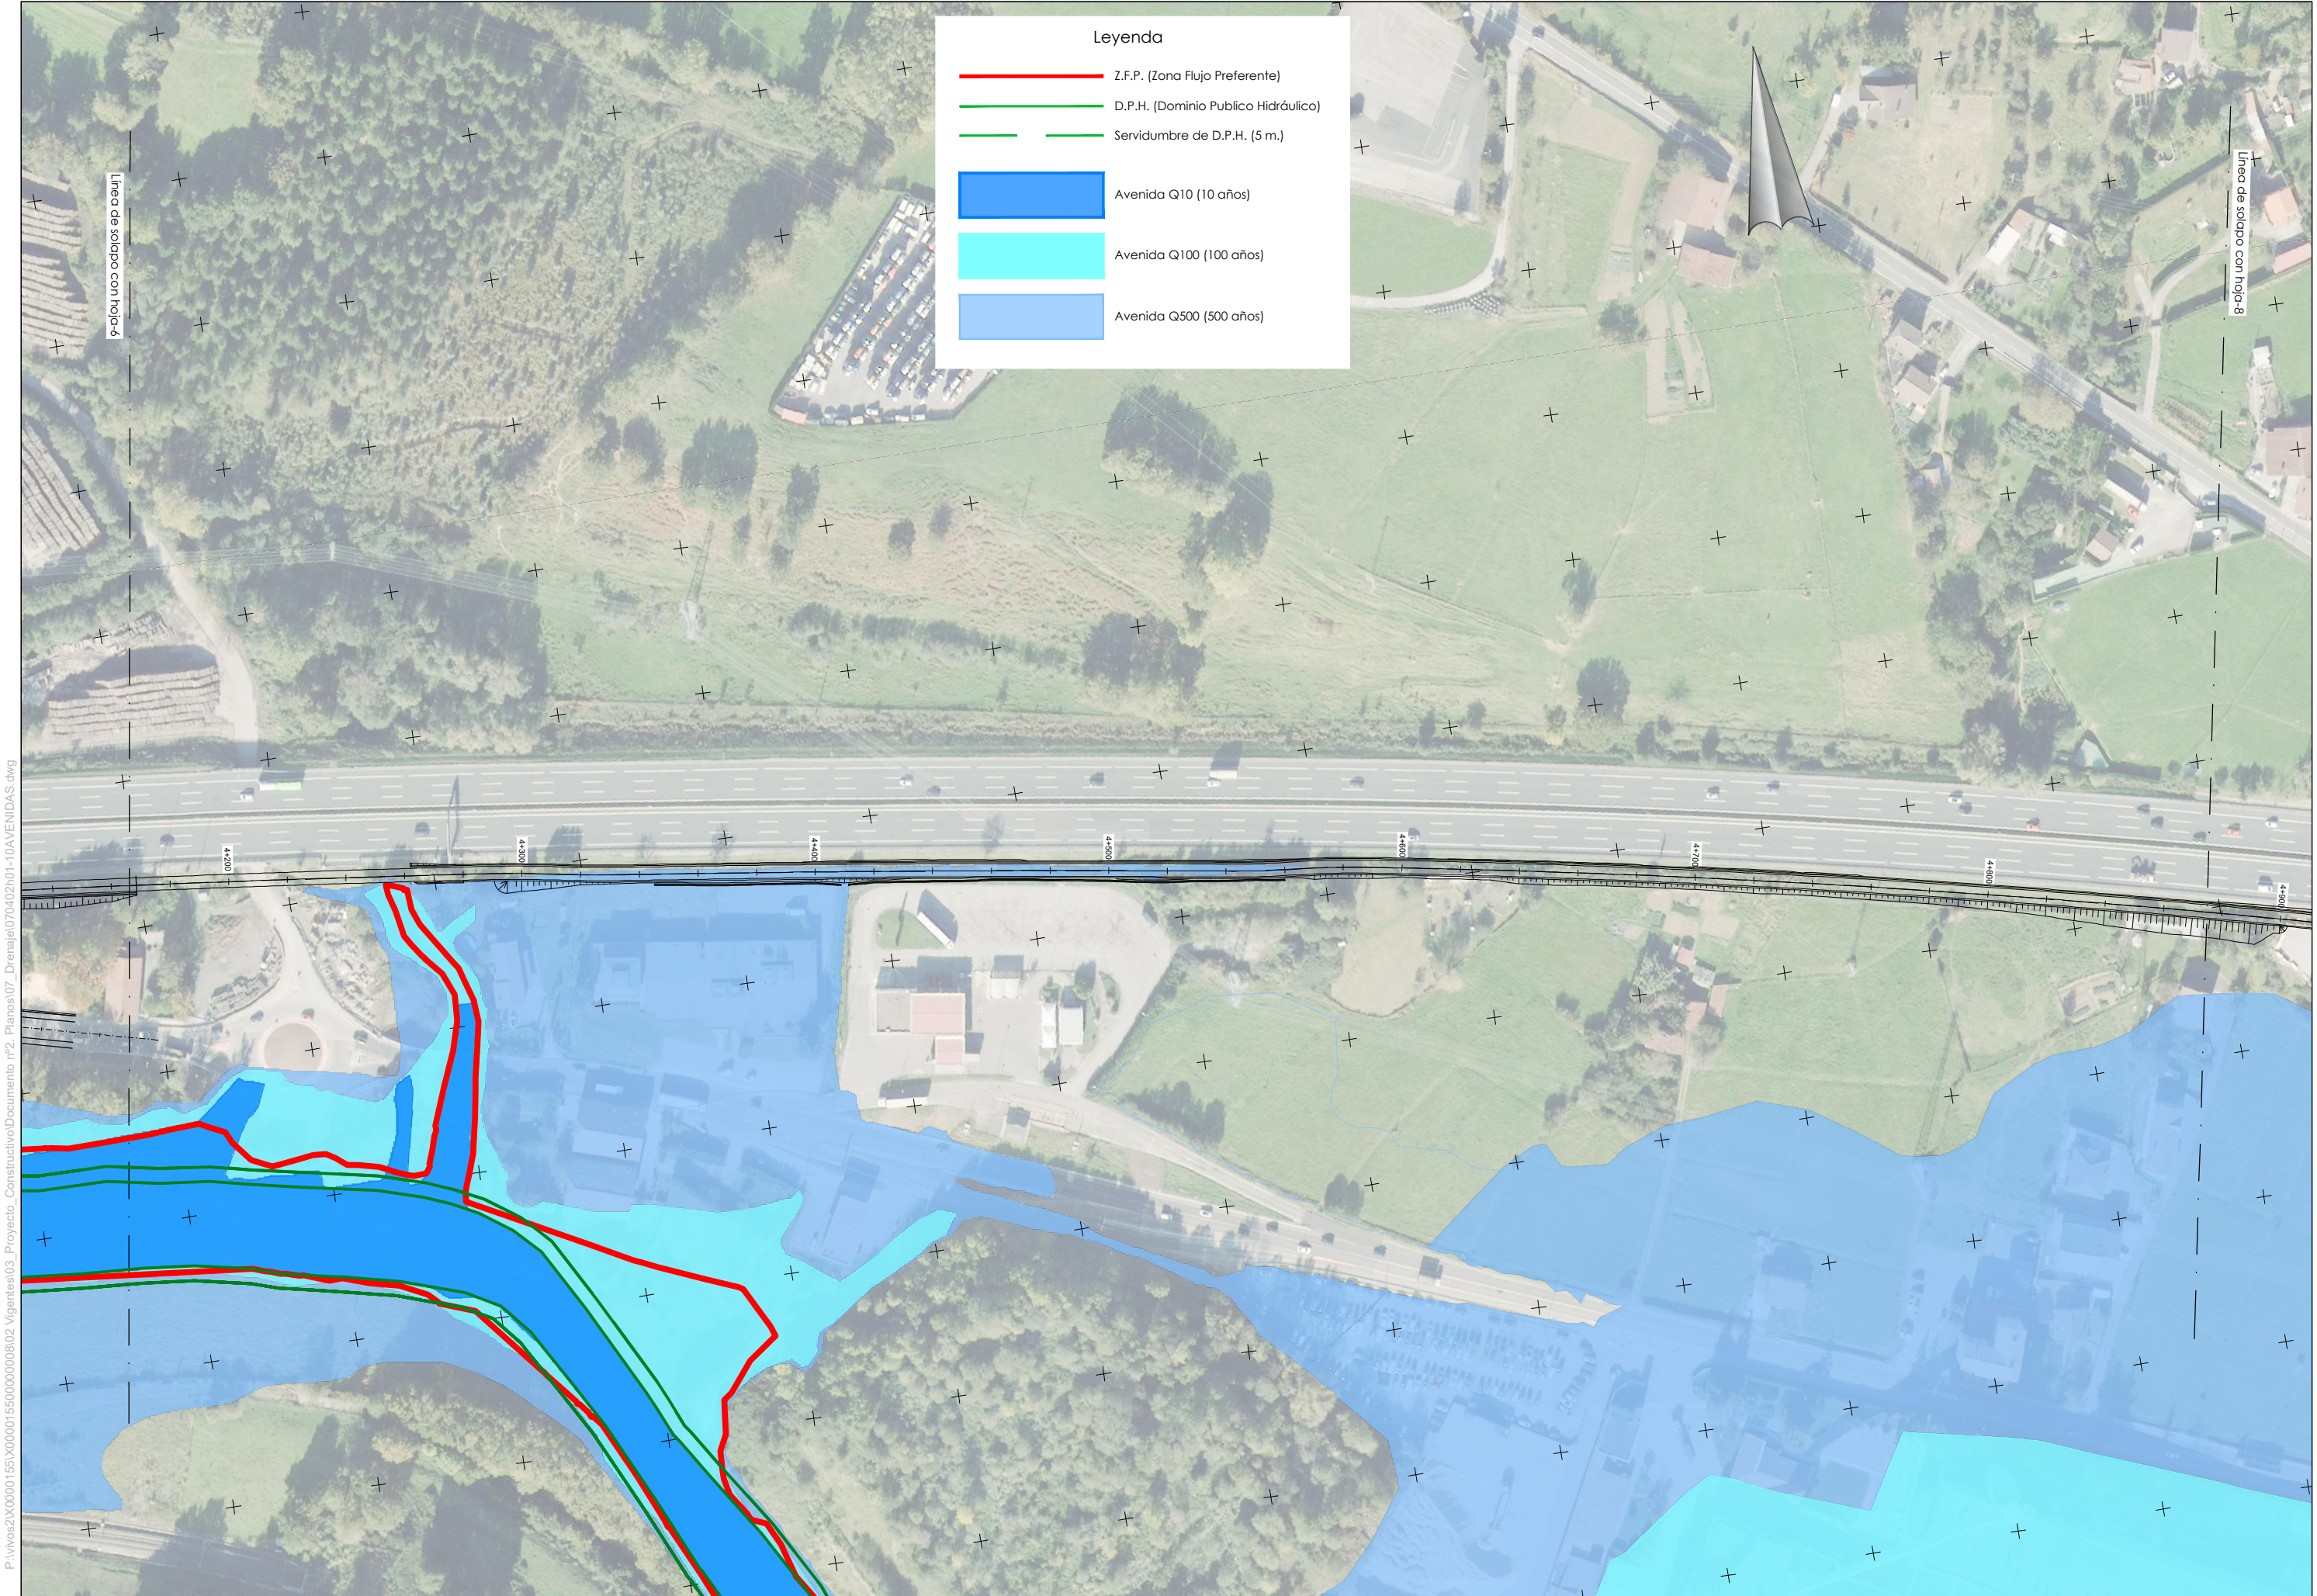

P:\vivos2\X0000155\X000015500000008\02\_Vigentes\03\_Proyecto\_Constructivo\Documento nº2\_Planos\07\_Drenaje\070402\01-10A\VENIDAS.dwg



**Leyenda**

- Z.F.P. (Zona Flujo Preferente)
- D.P.H. (Dominio Publico Hidráulico)
- Servidumbre de D.P.H. (5 m.)
- Avenida Q10 (10 años)
- Avenida Q100 (100 años)
- Avenida Q500 (500 años)

P:\vivos2\X0000155\X0000155\0000000008\02\_Vigentes\03\_Proyecto\_Constructivo\Documento nº2\_Planos\07\_Drenaje\070402h01-10AVENIDAS.dwg





**Leyenda**

- Z.F.P. (Zona Flujo Preferente)
- D.P.H. (Dominio Publico Hidráulico)
- Servidumbre de D.P.H. (5 m.)
- Avenida Q10 (10 años)
- Avenida Q100 (100 años)
- Avenida Q500 (500 años)



P:\vivos2\X0000155\X0000155\0000000008\02\_Vigentes\03\_Proyecto\_Constructivo\Documento r22\_Planos\07\_Drenaje\070402h01-10\AVENIDAS.dwg



Leyenda



- Z.F.P. (Zona Flujo Preferente)
- D.P.H. (Dominio Publico Hidráulico)
- Servidumbre de D.P.H. (5 m.)
- Avenida Q10 (10 años)
- Avenida Q100 (100 años)
- Avenida Q500 (500 años)

Linea de solapado con hoja 9

P:\vivos\2\X0000155\X0000155\0000000008\02\_Vigentes\03\_Proyecto\_Constructivo\Documento n°2\_Planos\07\_Drenaje\070402h01-10A\VENIDAS.dwg





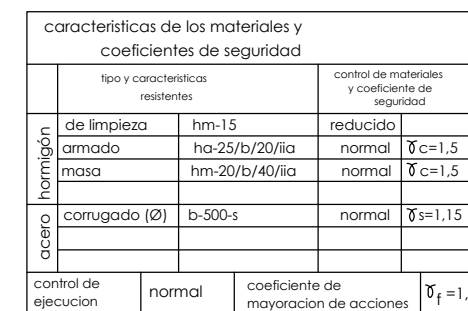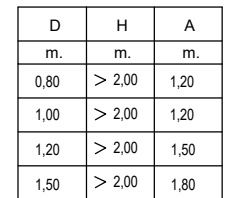



cuneta de hormigón (CL-0,35)  
escala 1/10 (cotas en cm.)

detalle cuneta triangular (CT-1,00)  
escala 1:20

detalle cuneta triangular (CL-0,30)  
escala 1:10

detalle cuneta trapezoidal (CD-1,60)  
escala 1:20

cuneta de hormigón (CL-0,50)  
escala 1/10 (cotas en cm.)

detalle cuneta trapezoidal (CD-1,50)  
escala 1:20

detalle cuneta trapezoidal (CD-0,50)  
escala 1:20

sección a-a

sección b-b  
para tubería

boquilla en colector o caño  
escala 1/50


detalle-1  
escala 1/25

detalle de escollera o encachado de piedra  
recibidos con hormigón de limpieza en boquilla  
escala 1 / 50


armadura Ø 8 c/0,20  
en todas las caras excepto  
cuando h sea mayor de 1,50  
que serán de Ø 12 c/0,20

achaflanamiento eventual en lado superior de la boca de entrada.




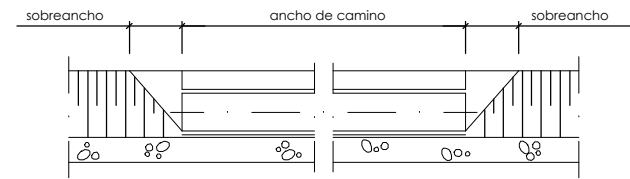

sección a-a



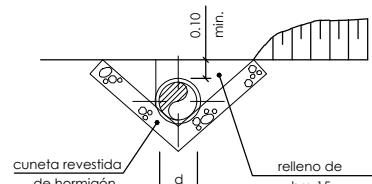


sección b-b

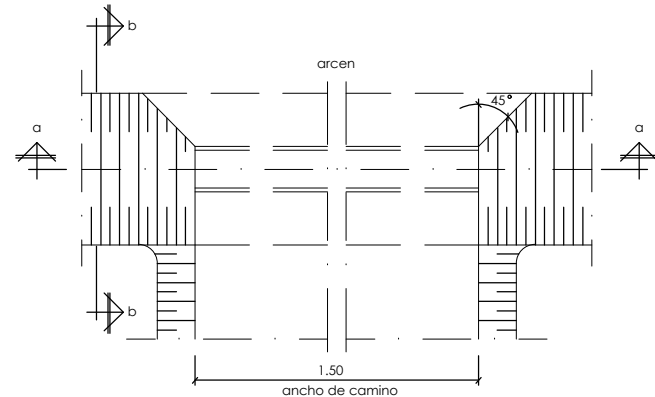


paso salvacunetas  
planta  
escala 1 / 20

| d   |
|-----|
| mm. |
| 100 |
| 200 |
| 300 |
| 400 |

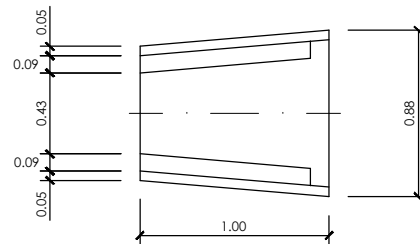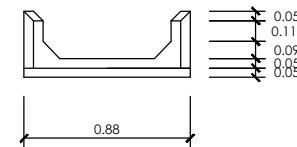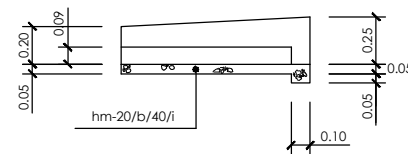


detalle de teja  
escala 1/20

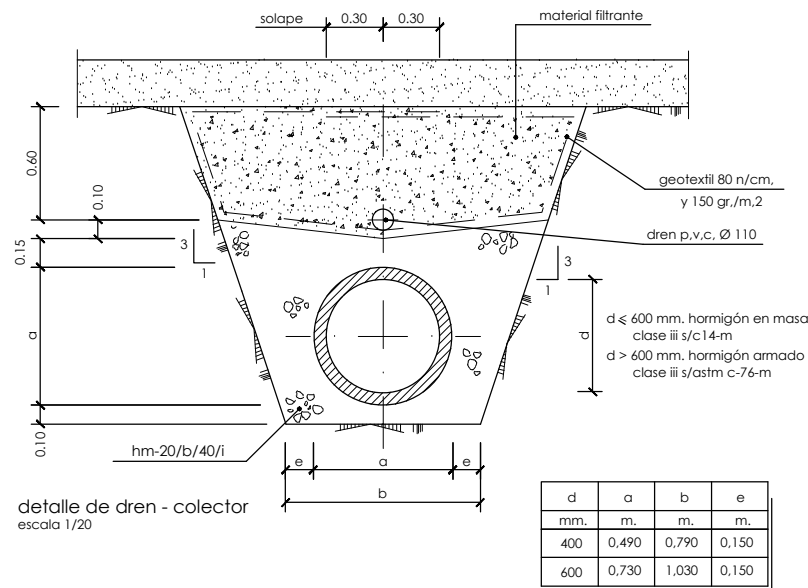


detalle de dren - colector  
escala 1/20


| d   | a     | b     | e     |
|-----|-------|-------|-------|
| mm. | m.    | m.    | m.    |
| 400 | 0.490 | 0.790 | 0.150 |
| 600 | 0.730 | 1.030 | 0.150 |

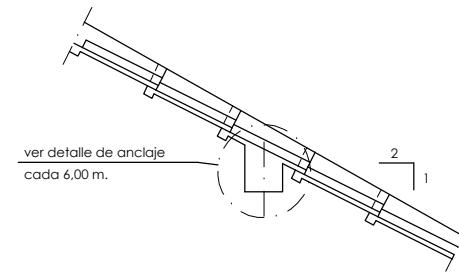


sección e-e  
escala 1/40

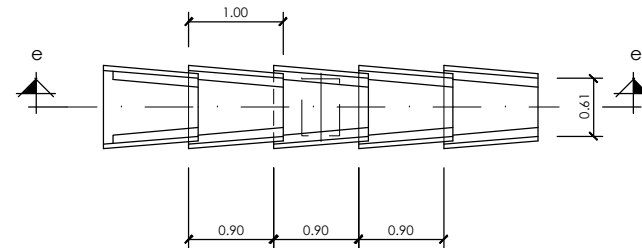


detalle de bajante articulada  
escala 1/40

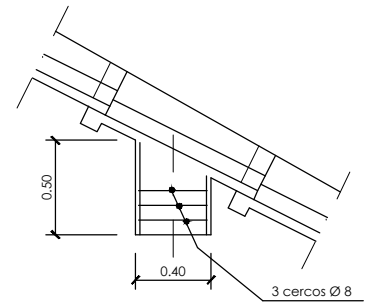

sección f-f  
escala 1/20

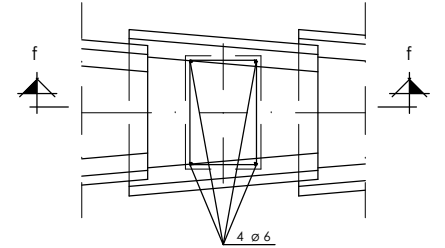

detalle de anclaje  
escala 1/20

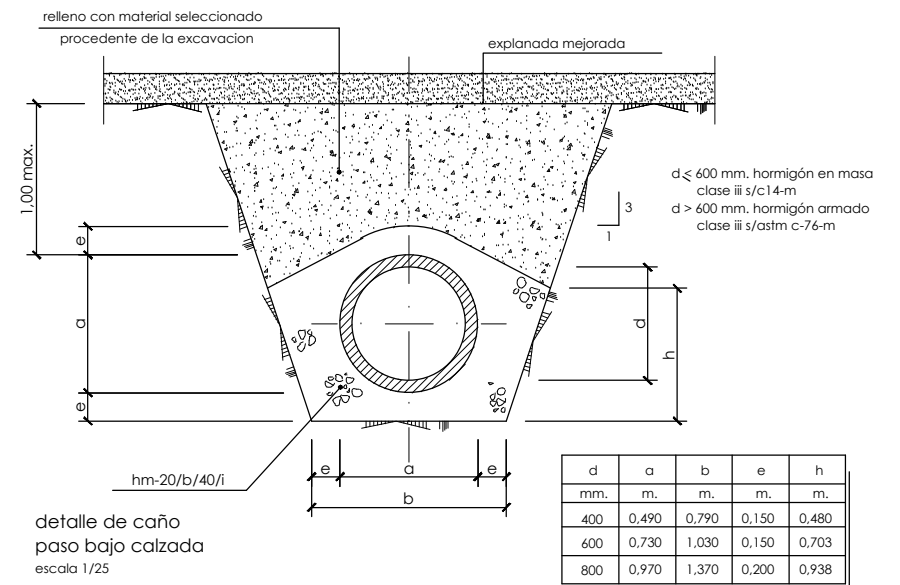

detalle de caño  
paso bajo calzada  
escala 1/25

| d   | a     | b     | e     | h     |
|-----|-------|-------|-------|-------|
| mm. | m.    | m.    | m.    | m.    |
| 400 | 0.490 | 0.790 | 0.150 | 0.480 |
| 600 | 0.730 | 1.030 | 0.150 | 0.703 |
| 800 | 0.970 | 1.370 | 0.200 | 0.938 |