



P:\vivos2\X00000155\X000015500000000802 Vigentes03_Proyecto_Constructivo\Documento n°2_Planos\09_Fases_de_Obra\0901H0\FOPC.dwg

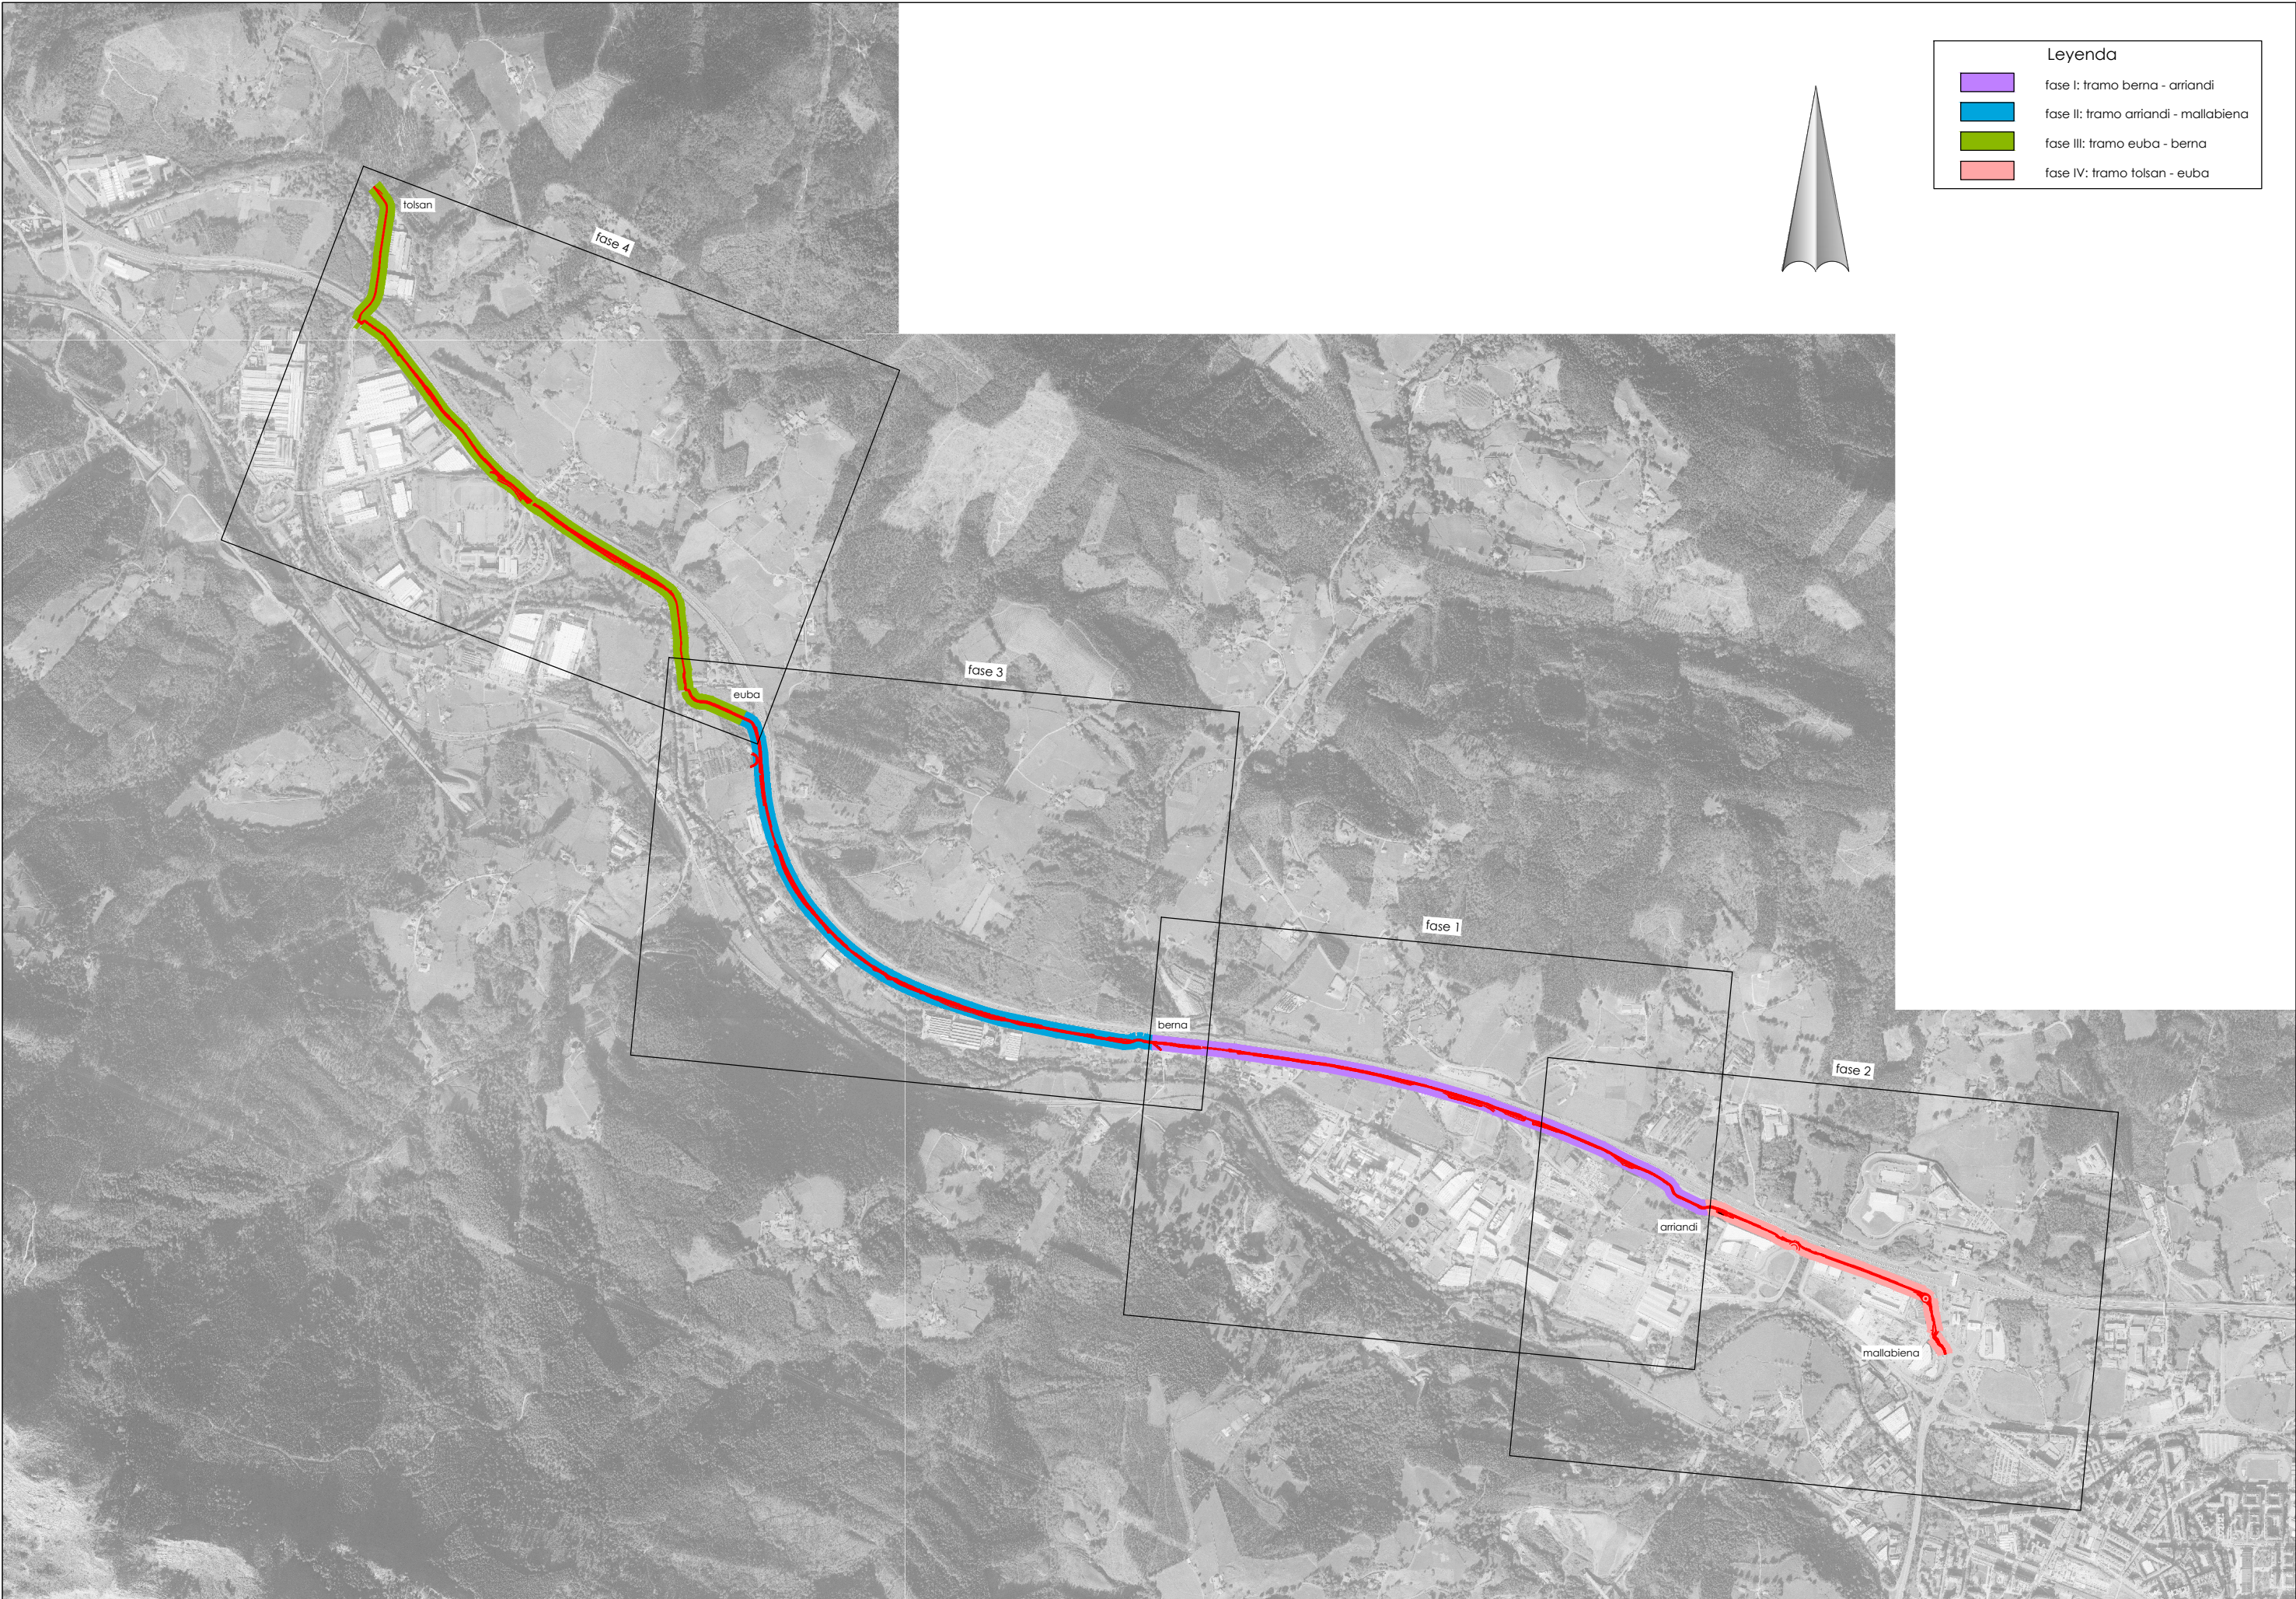


Leyenda

- fase I: tramo berna - arriandi
- fase II: tramo arriandi - mallabiena
- fase III: tramo euba - berna
- fase IV: tramo tolsan - euba

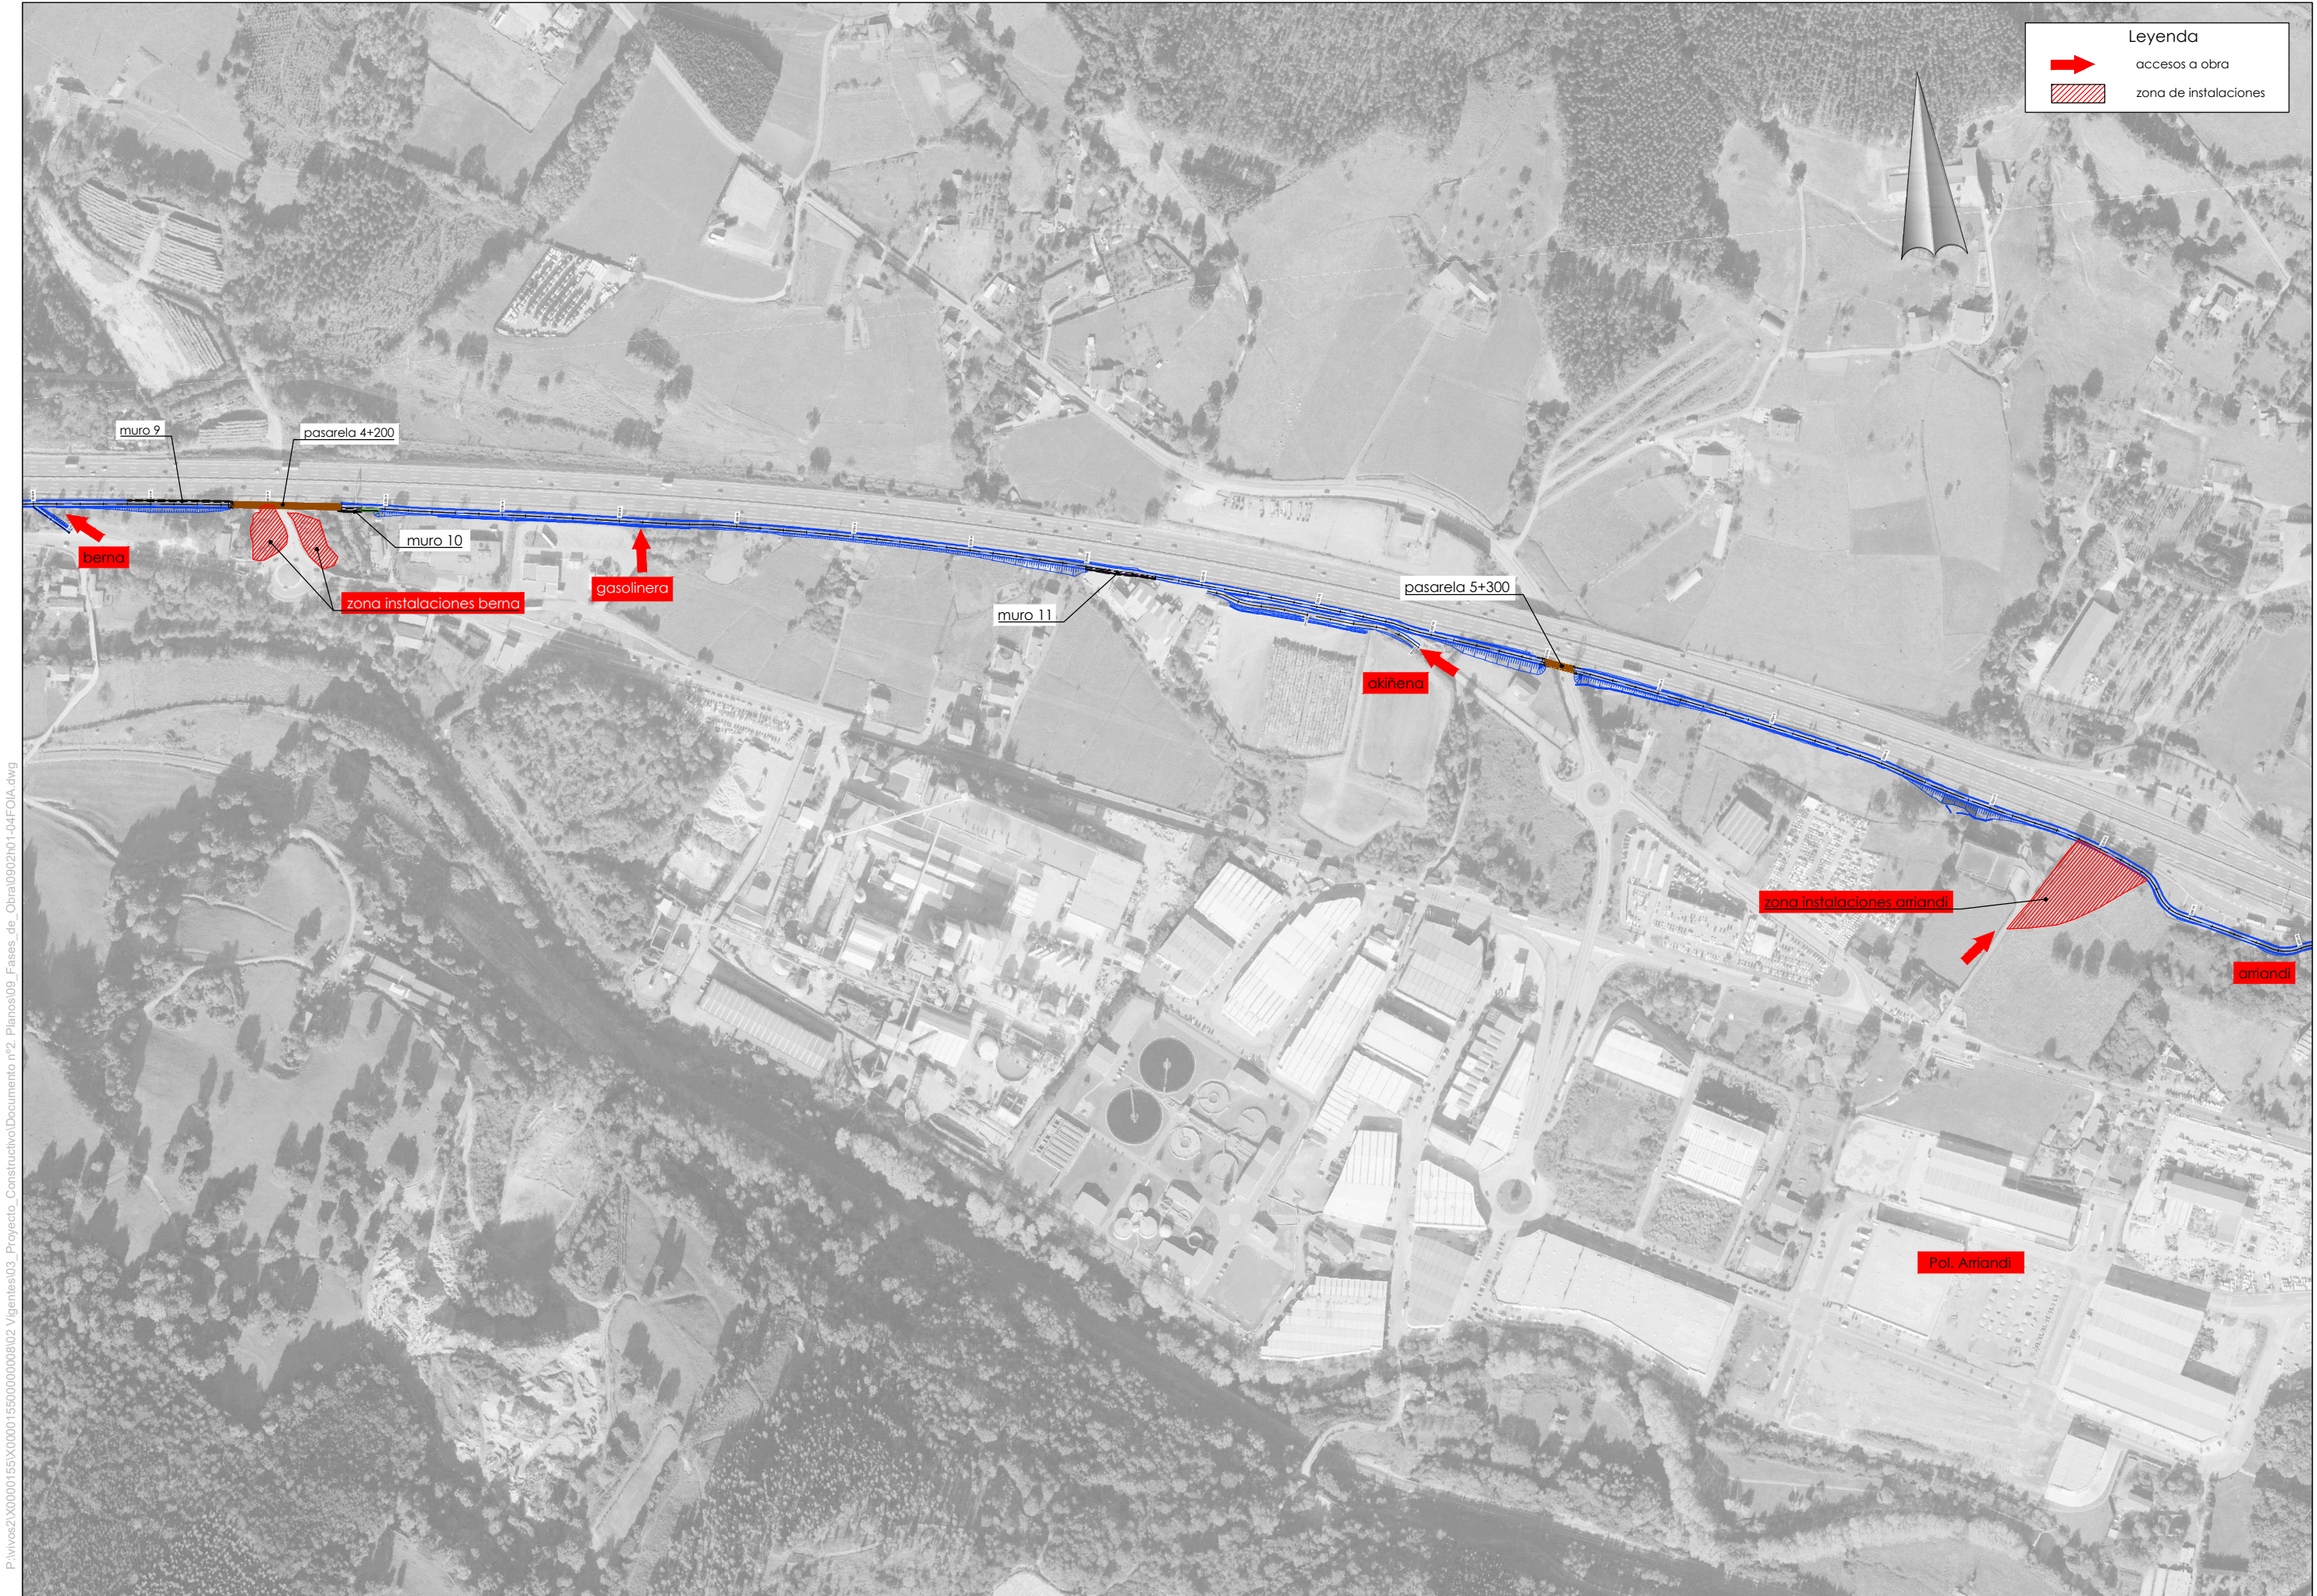


P:\vivos2\X00000155\X0000155000000000802 Vigentes03_Proyecto_Constructivo\Documento n°2_Planos\09_Fases_de_Obra\0902H01-04FOIA.dwg

P:\vivos2\X0000155\X0000155000000000002 Vigentes03_Proyecto_Constructivo\Documento n°2_Planos\09_Fases_de_Obra\0902H01-04FOIA.dwg

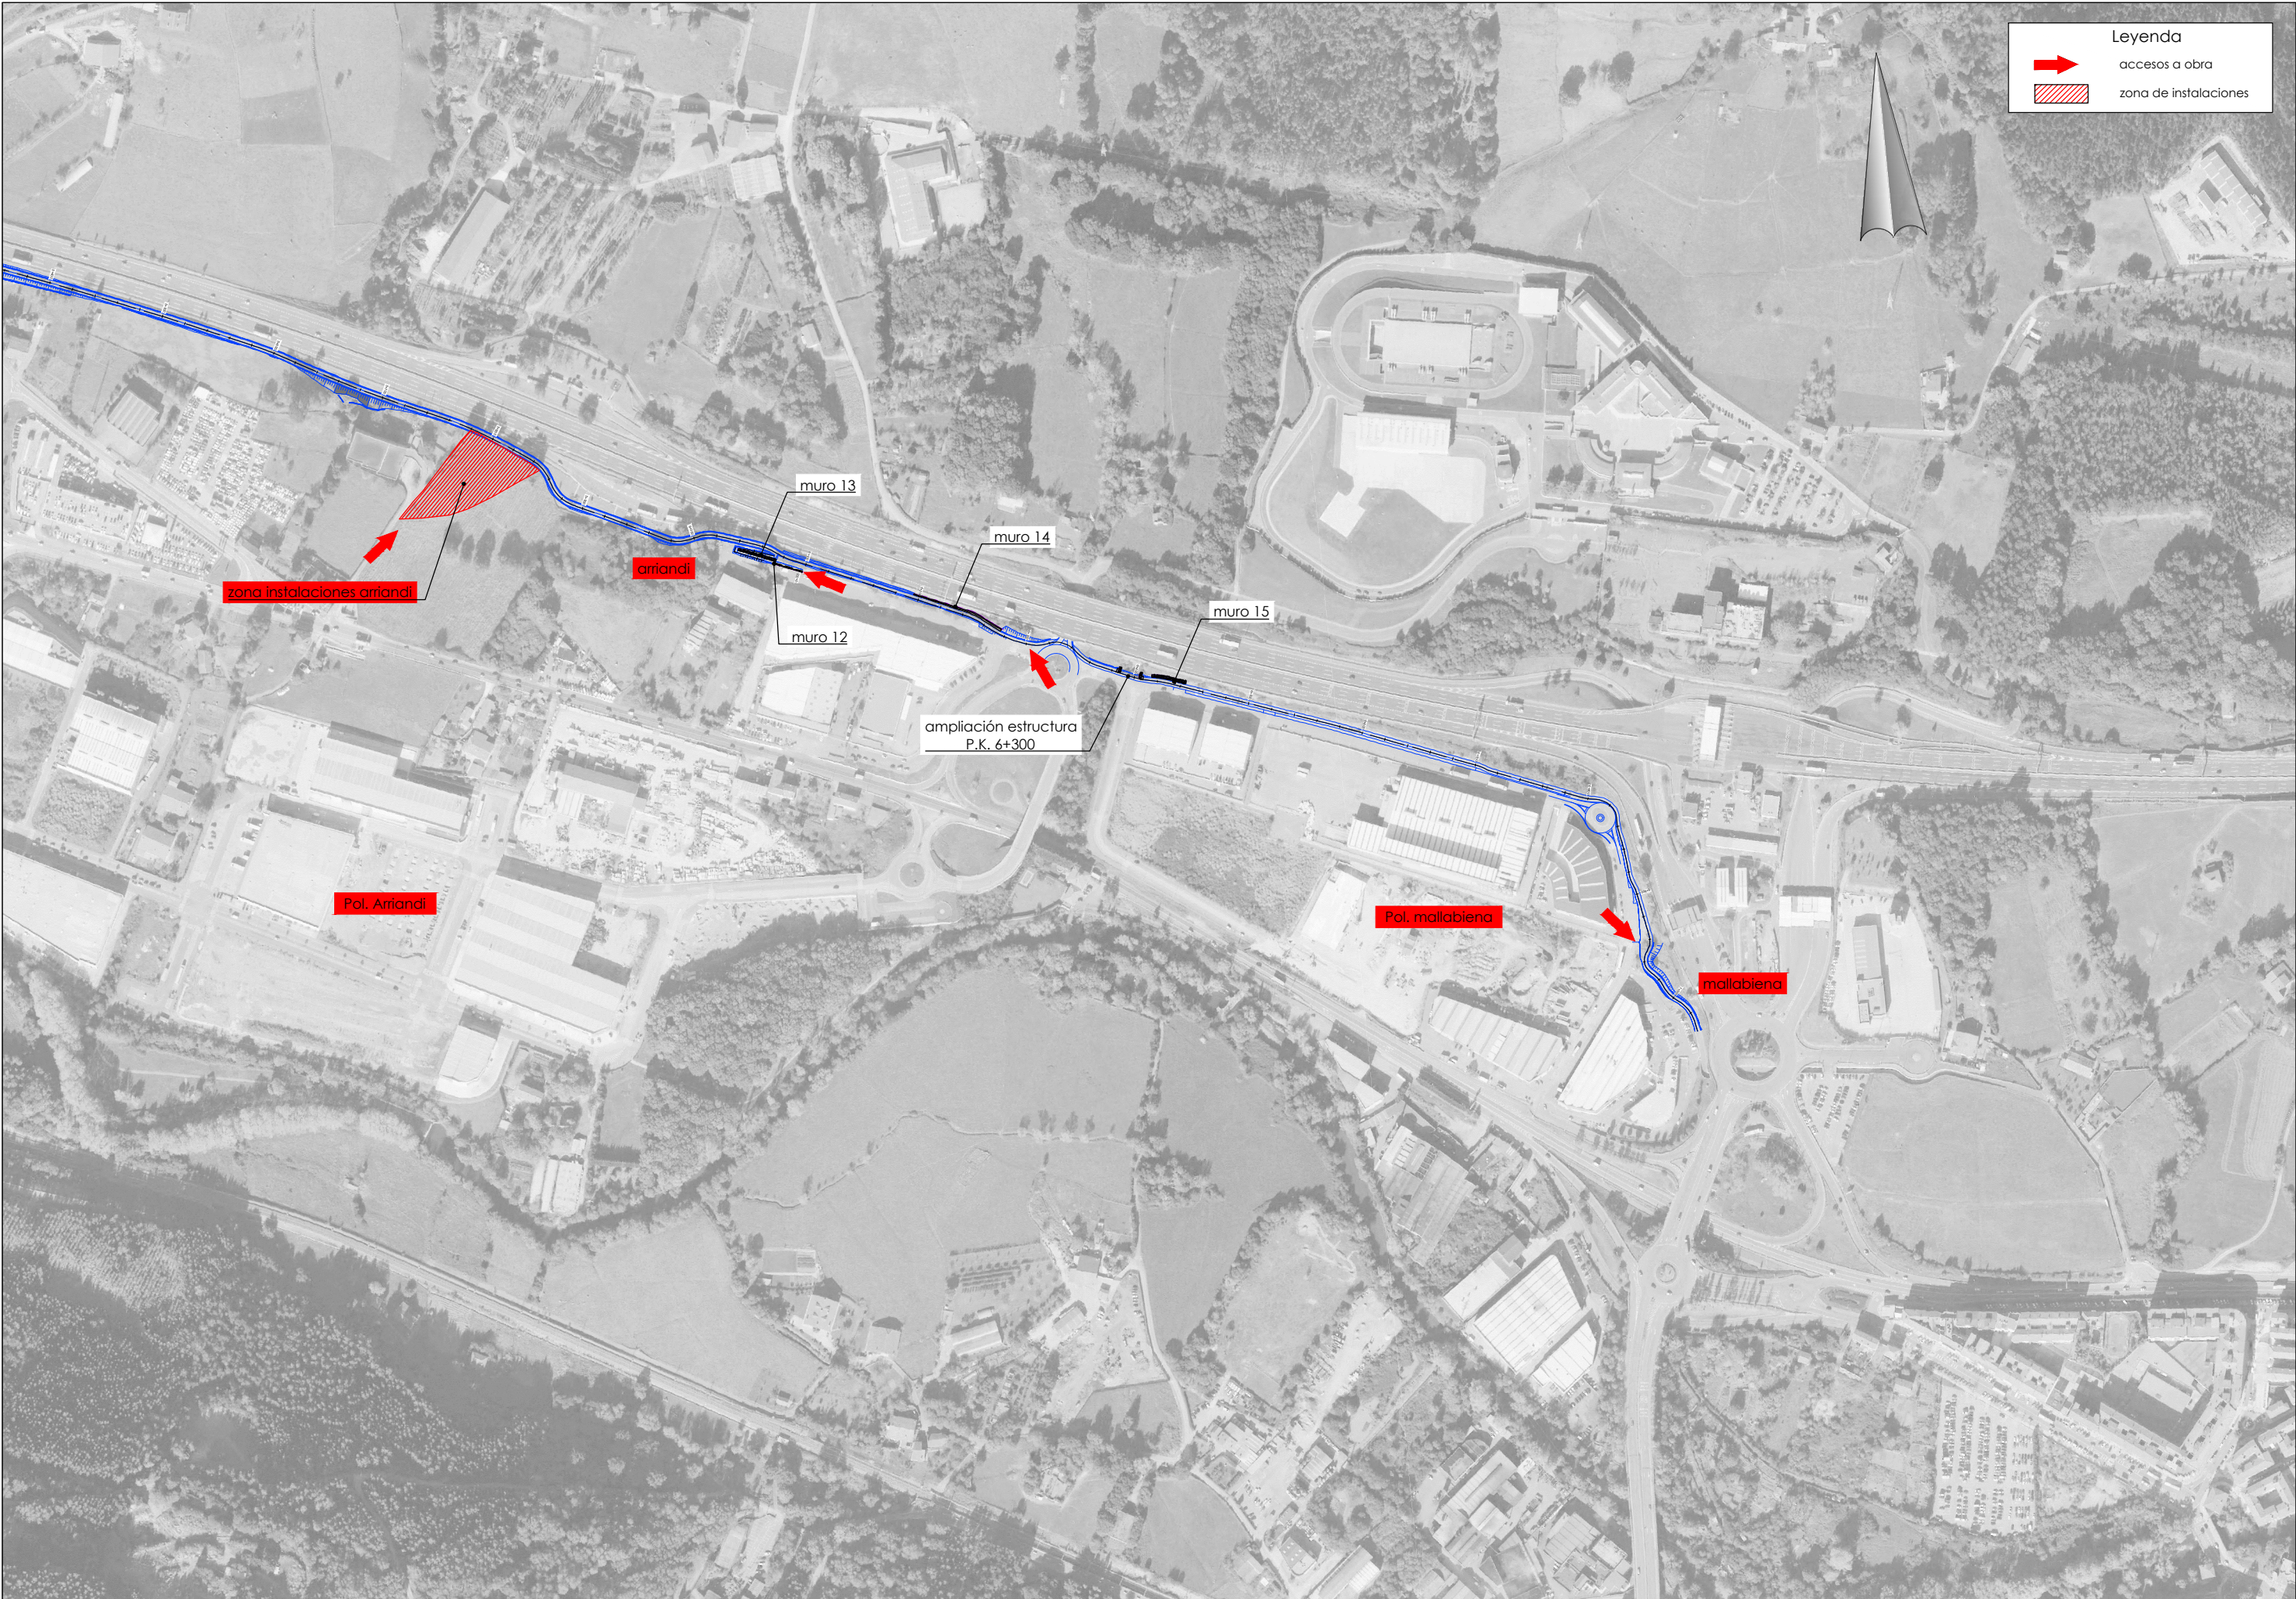

P:\vivos2\X00000155\X00001550000000008\02 Vigentes\03_Proyecto_Constructivo\Documento nº2_Planos\09_Fases_de_Obra\0902\H01-04\F01A.dwg

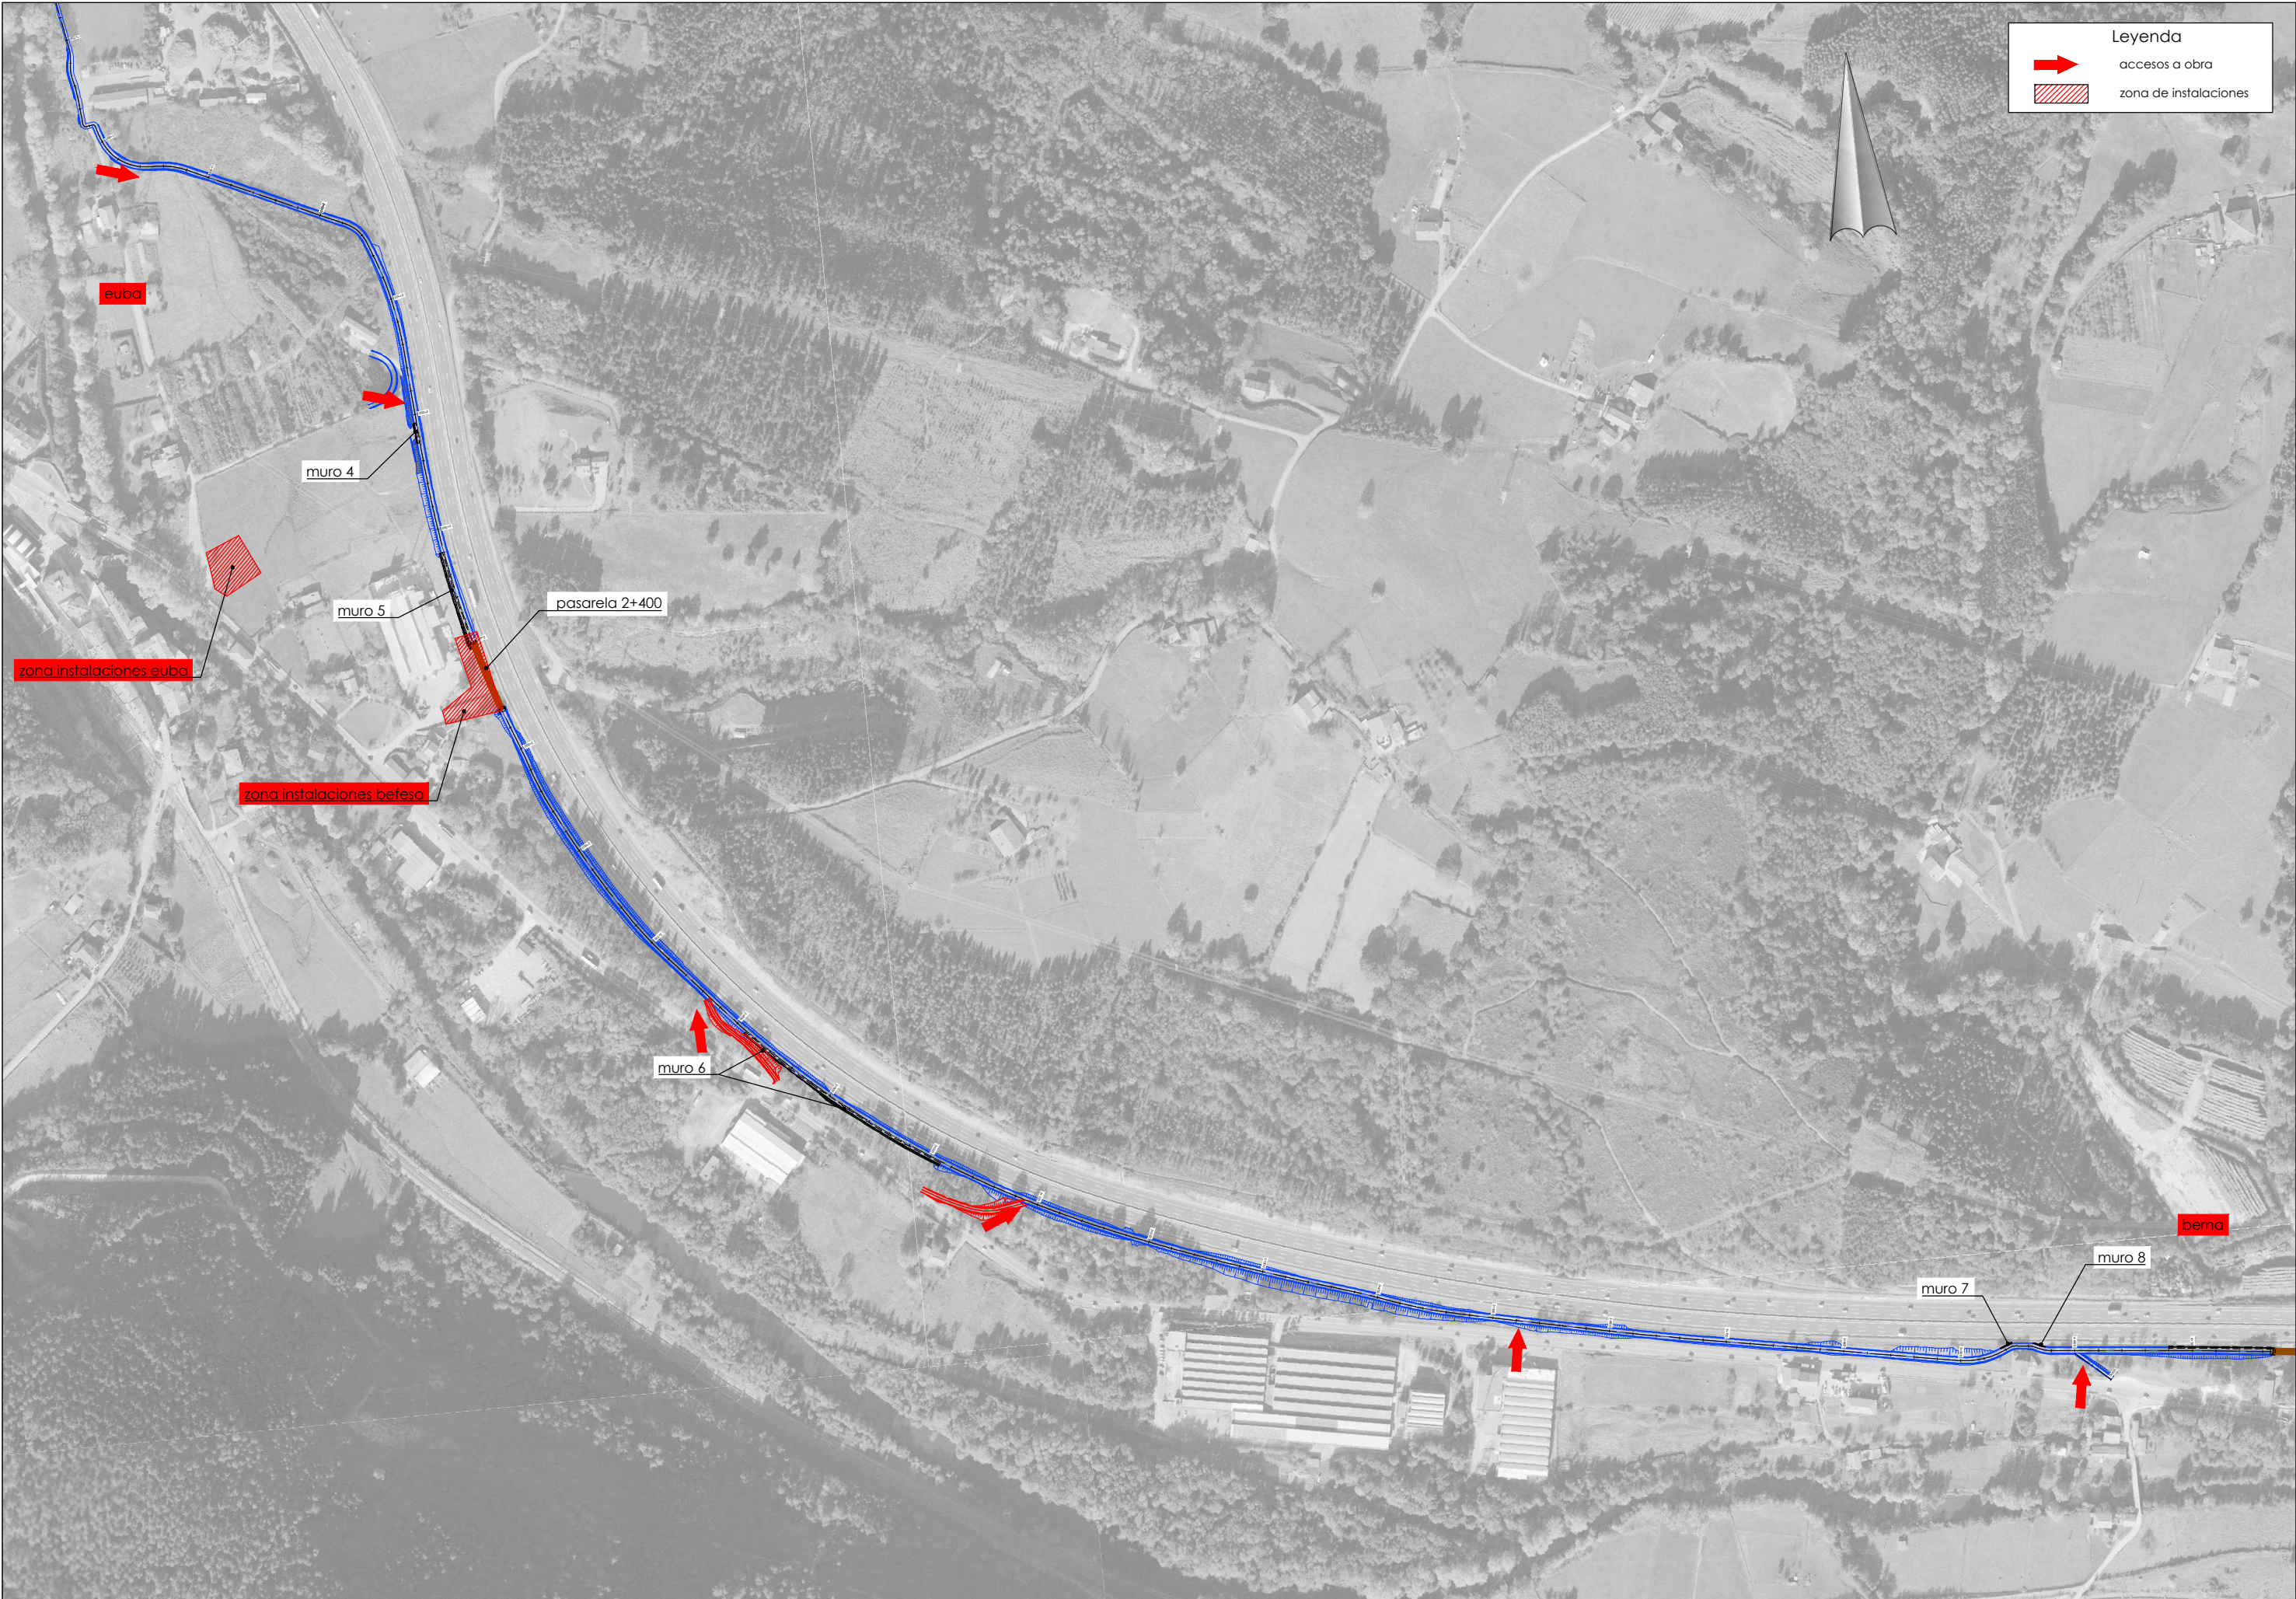






Leyenda

 accesos a obra

 zona de instalaciones

P:\vivos2\X00000155\X000015500000000002 Vigentes\03_Proyecto_Construtivo\Documento n°2_Planos\09_Fases_de_Obra\0902\H01-04FOJA.dwg



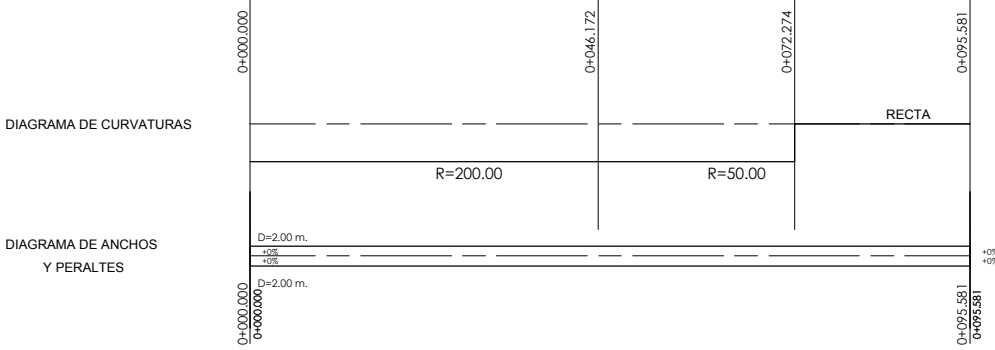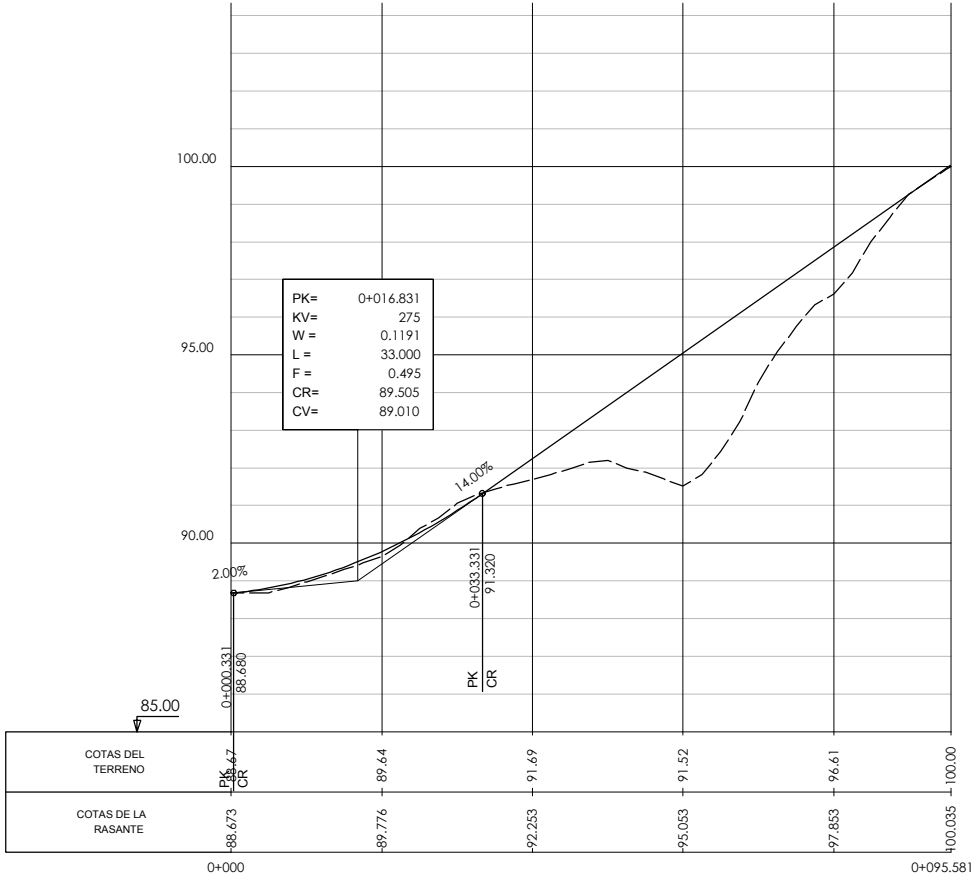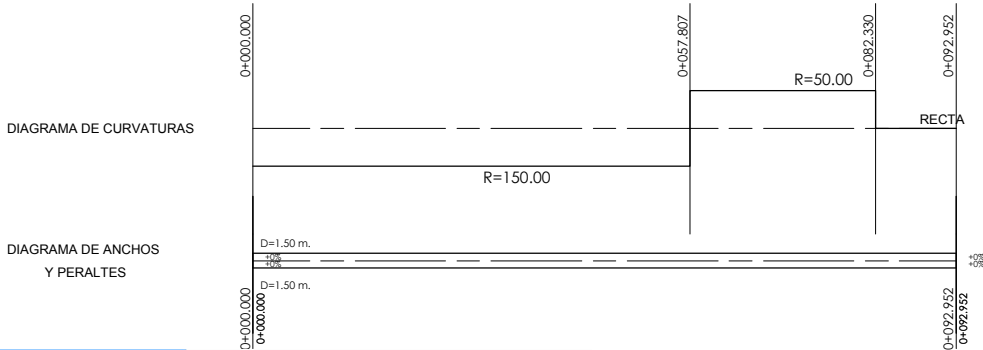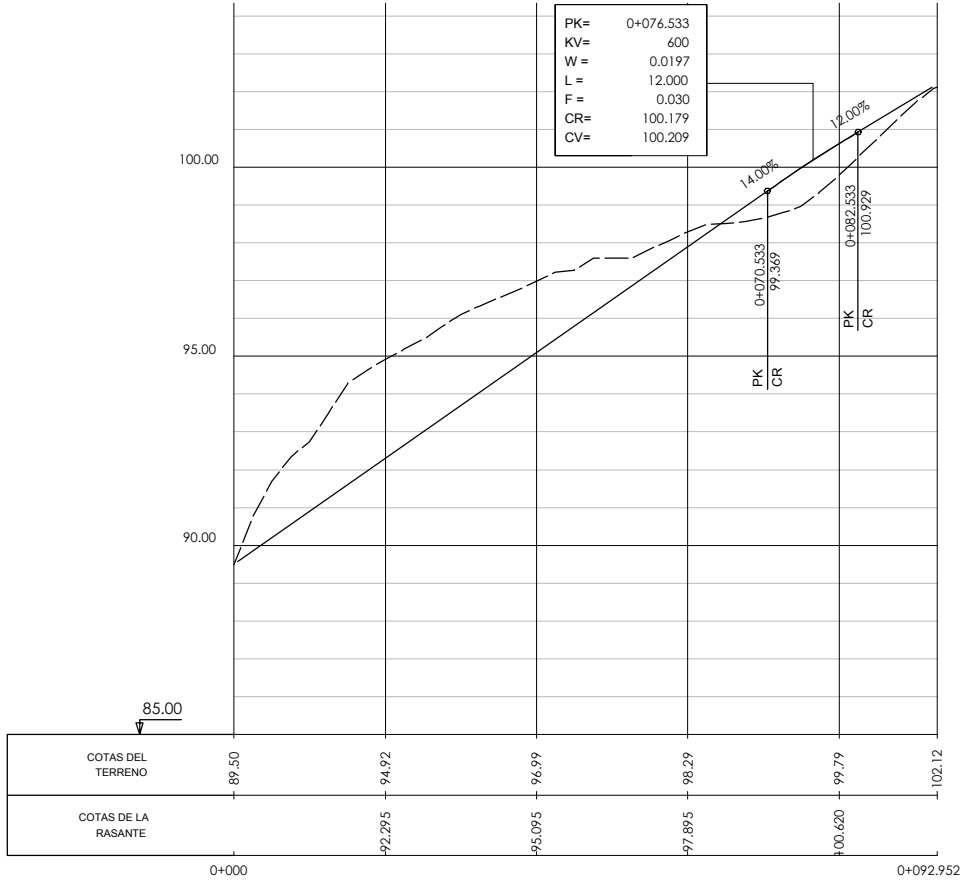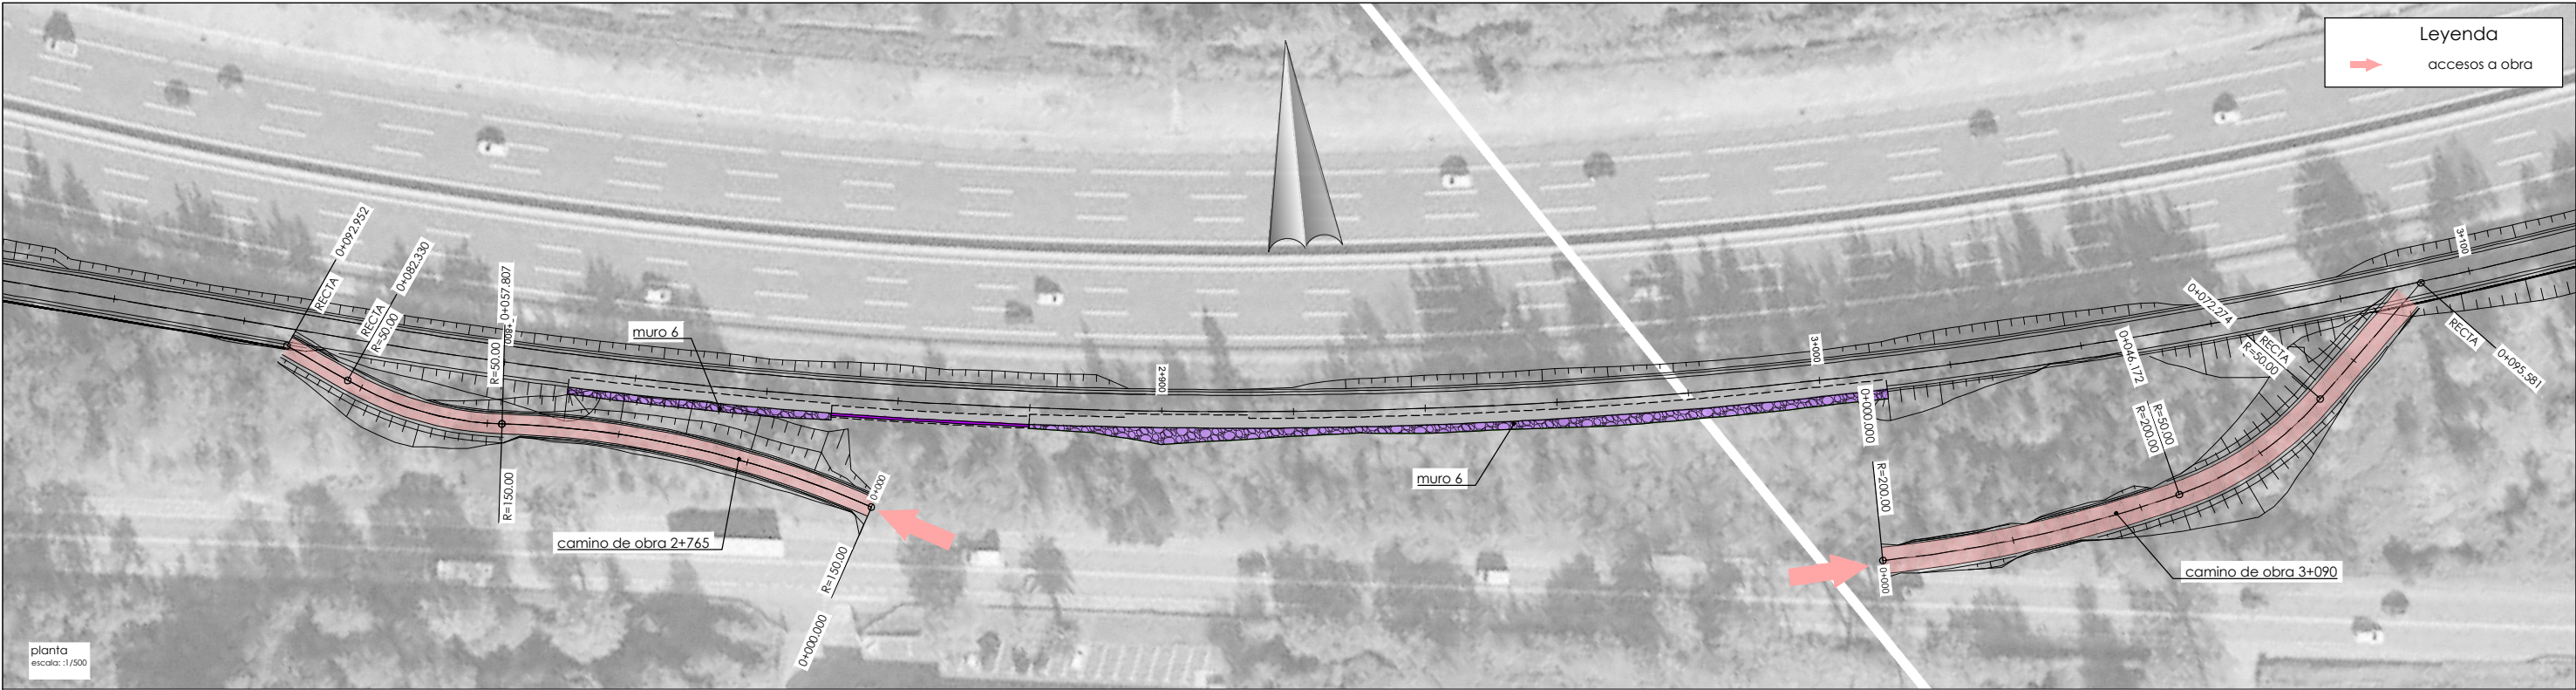

P:\vivi2\X0000155\X000015500000000002 Vigentes\03_Proyecto_Construtivo\Documento n°2_Planos\09_Fases_de_Obra\0903\H1\FOCA.dwg