


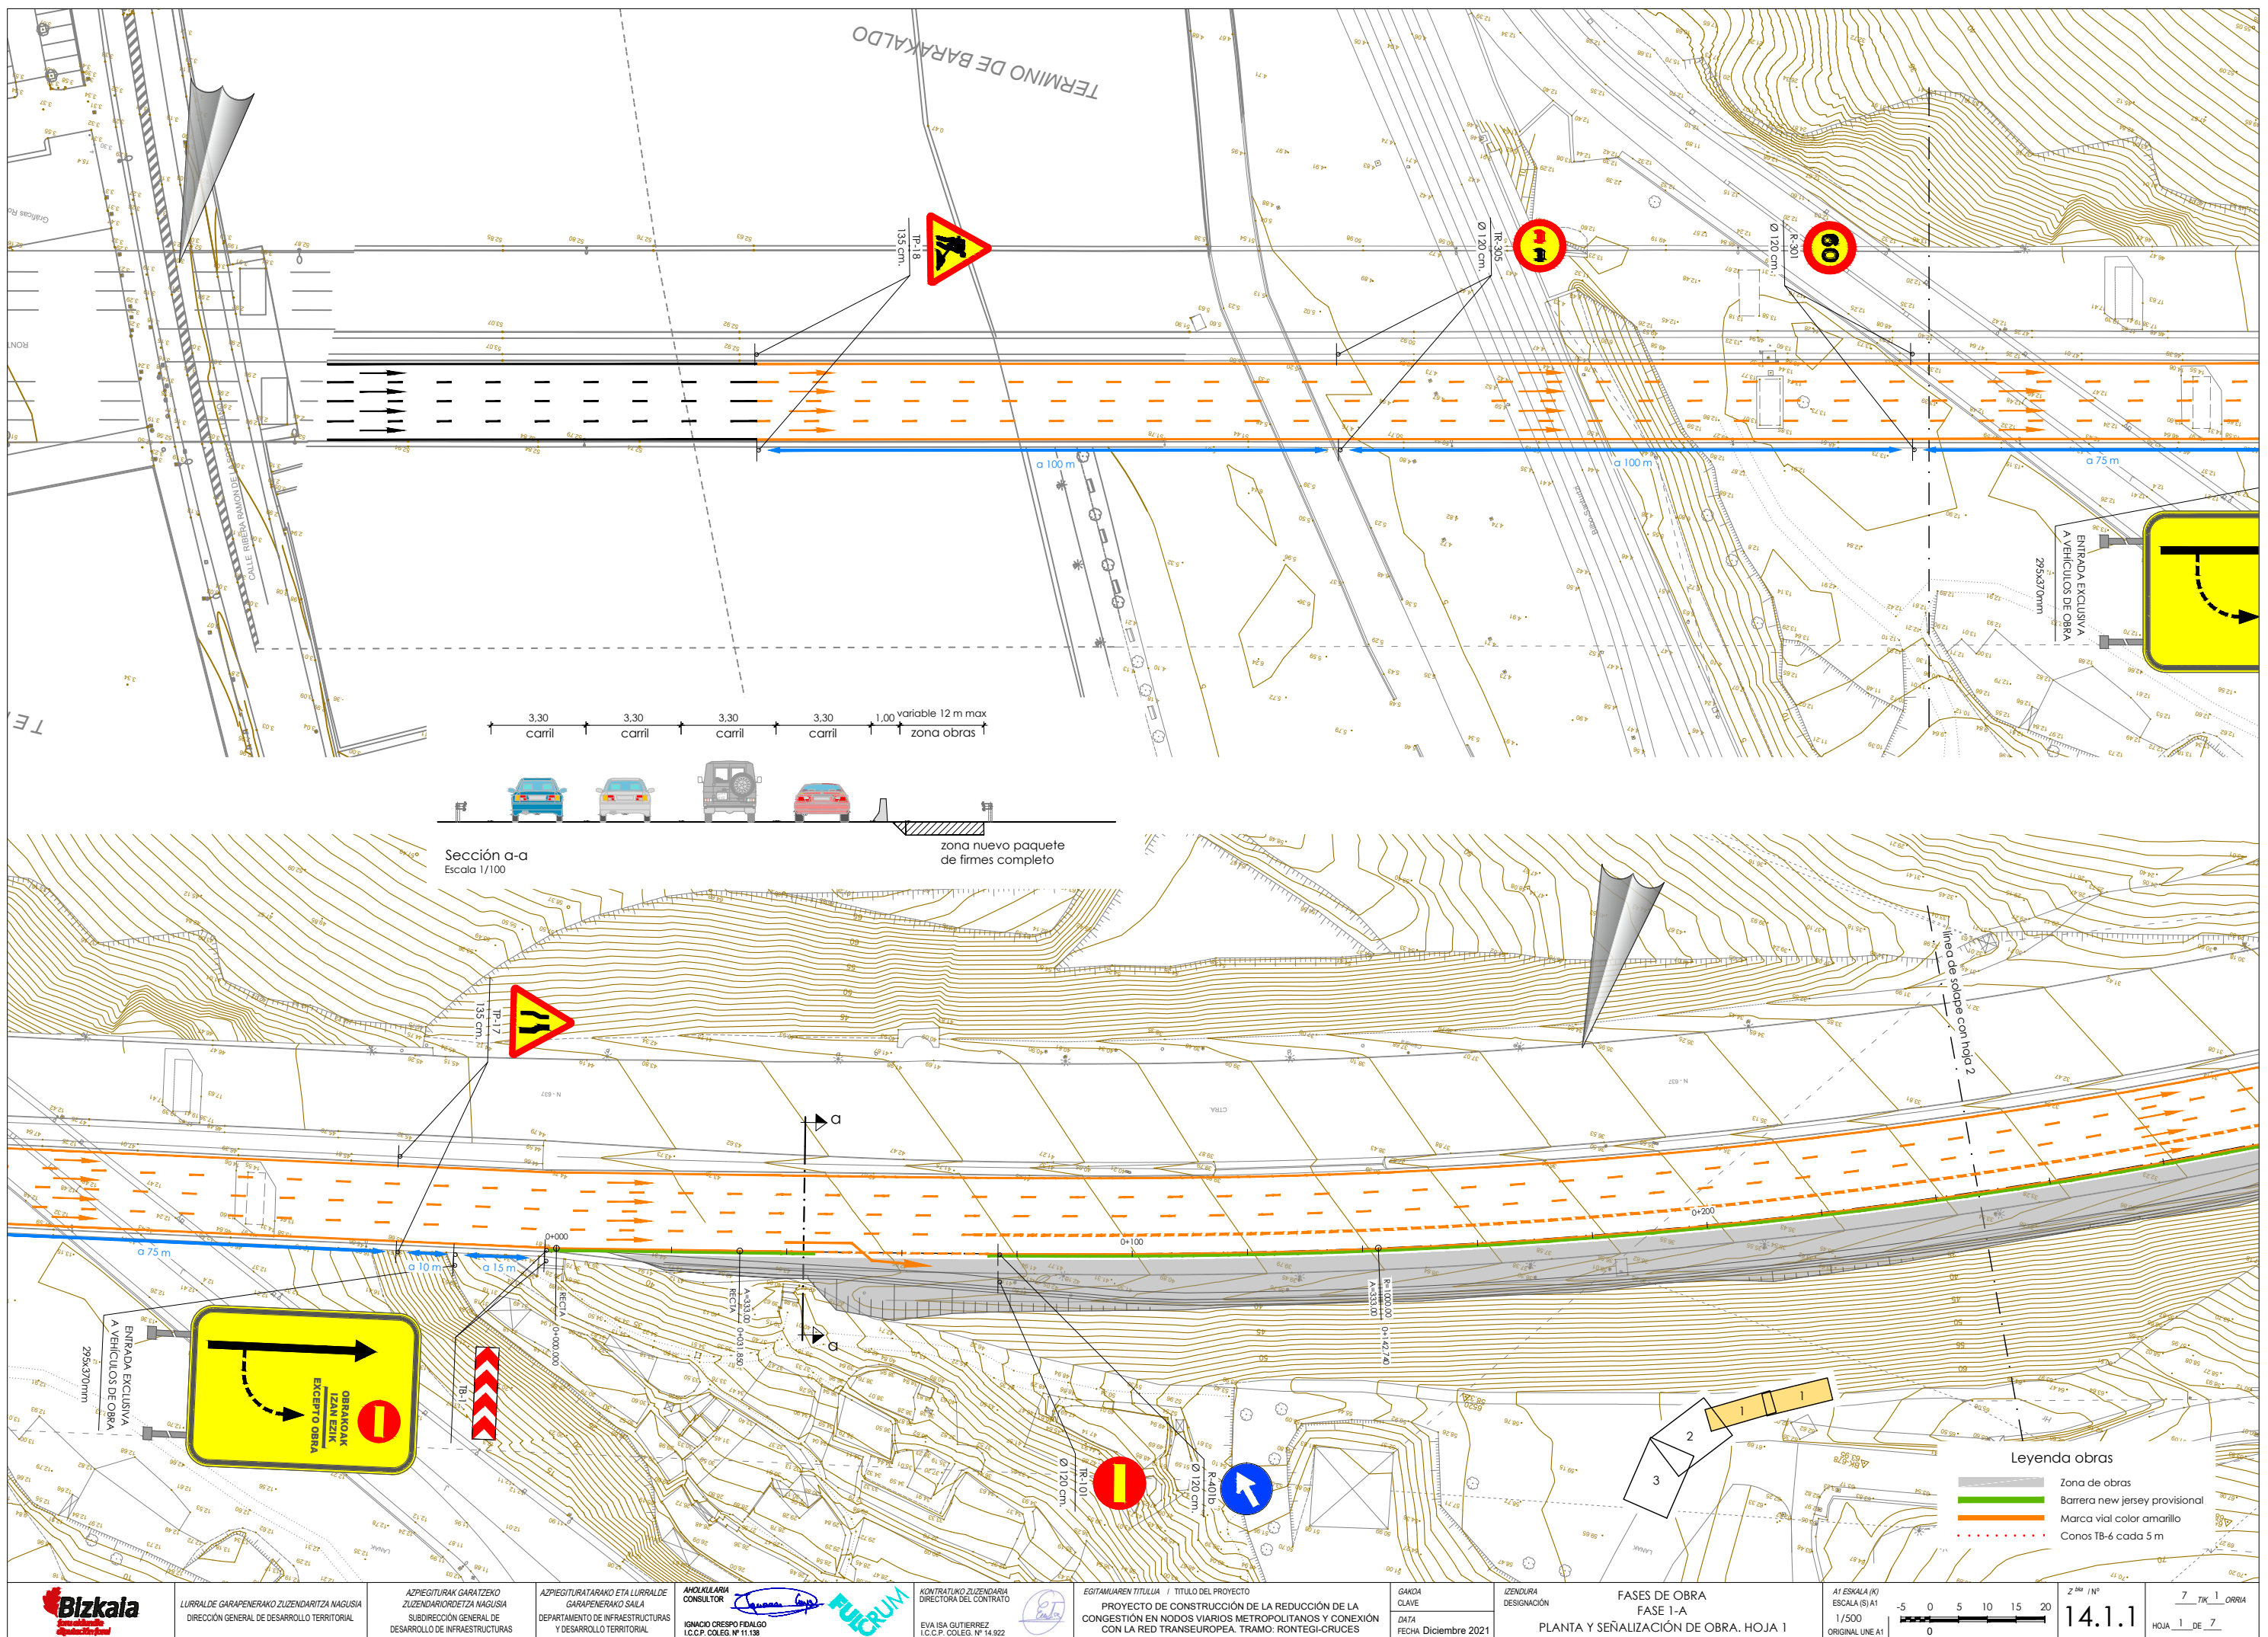


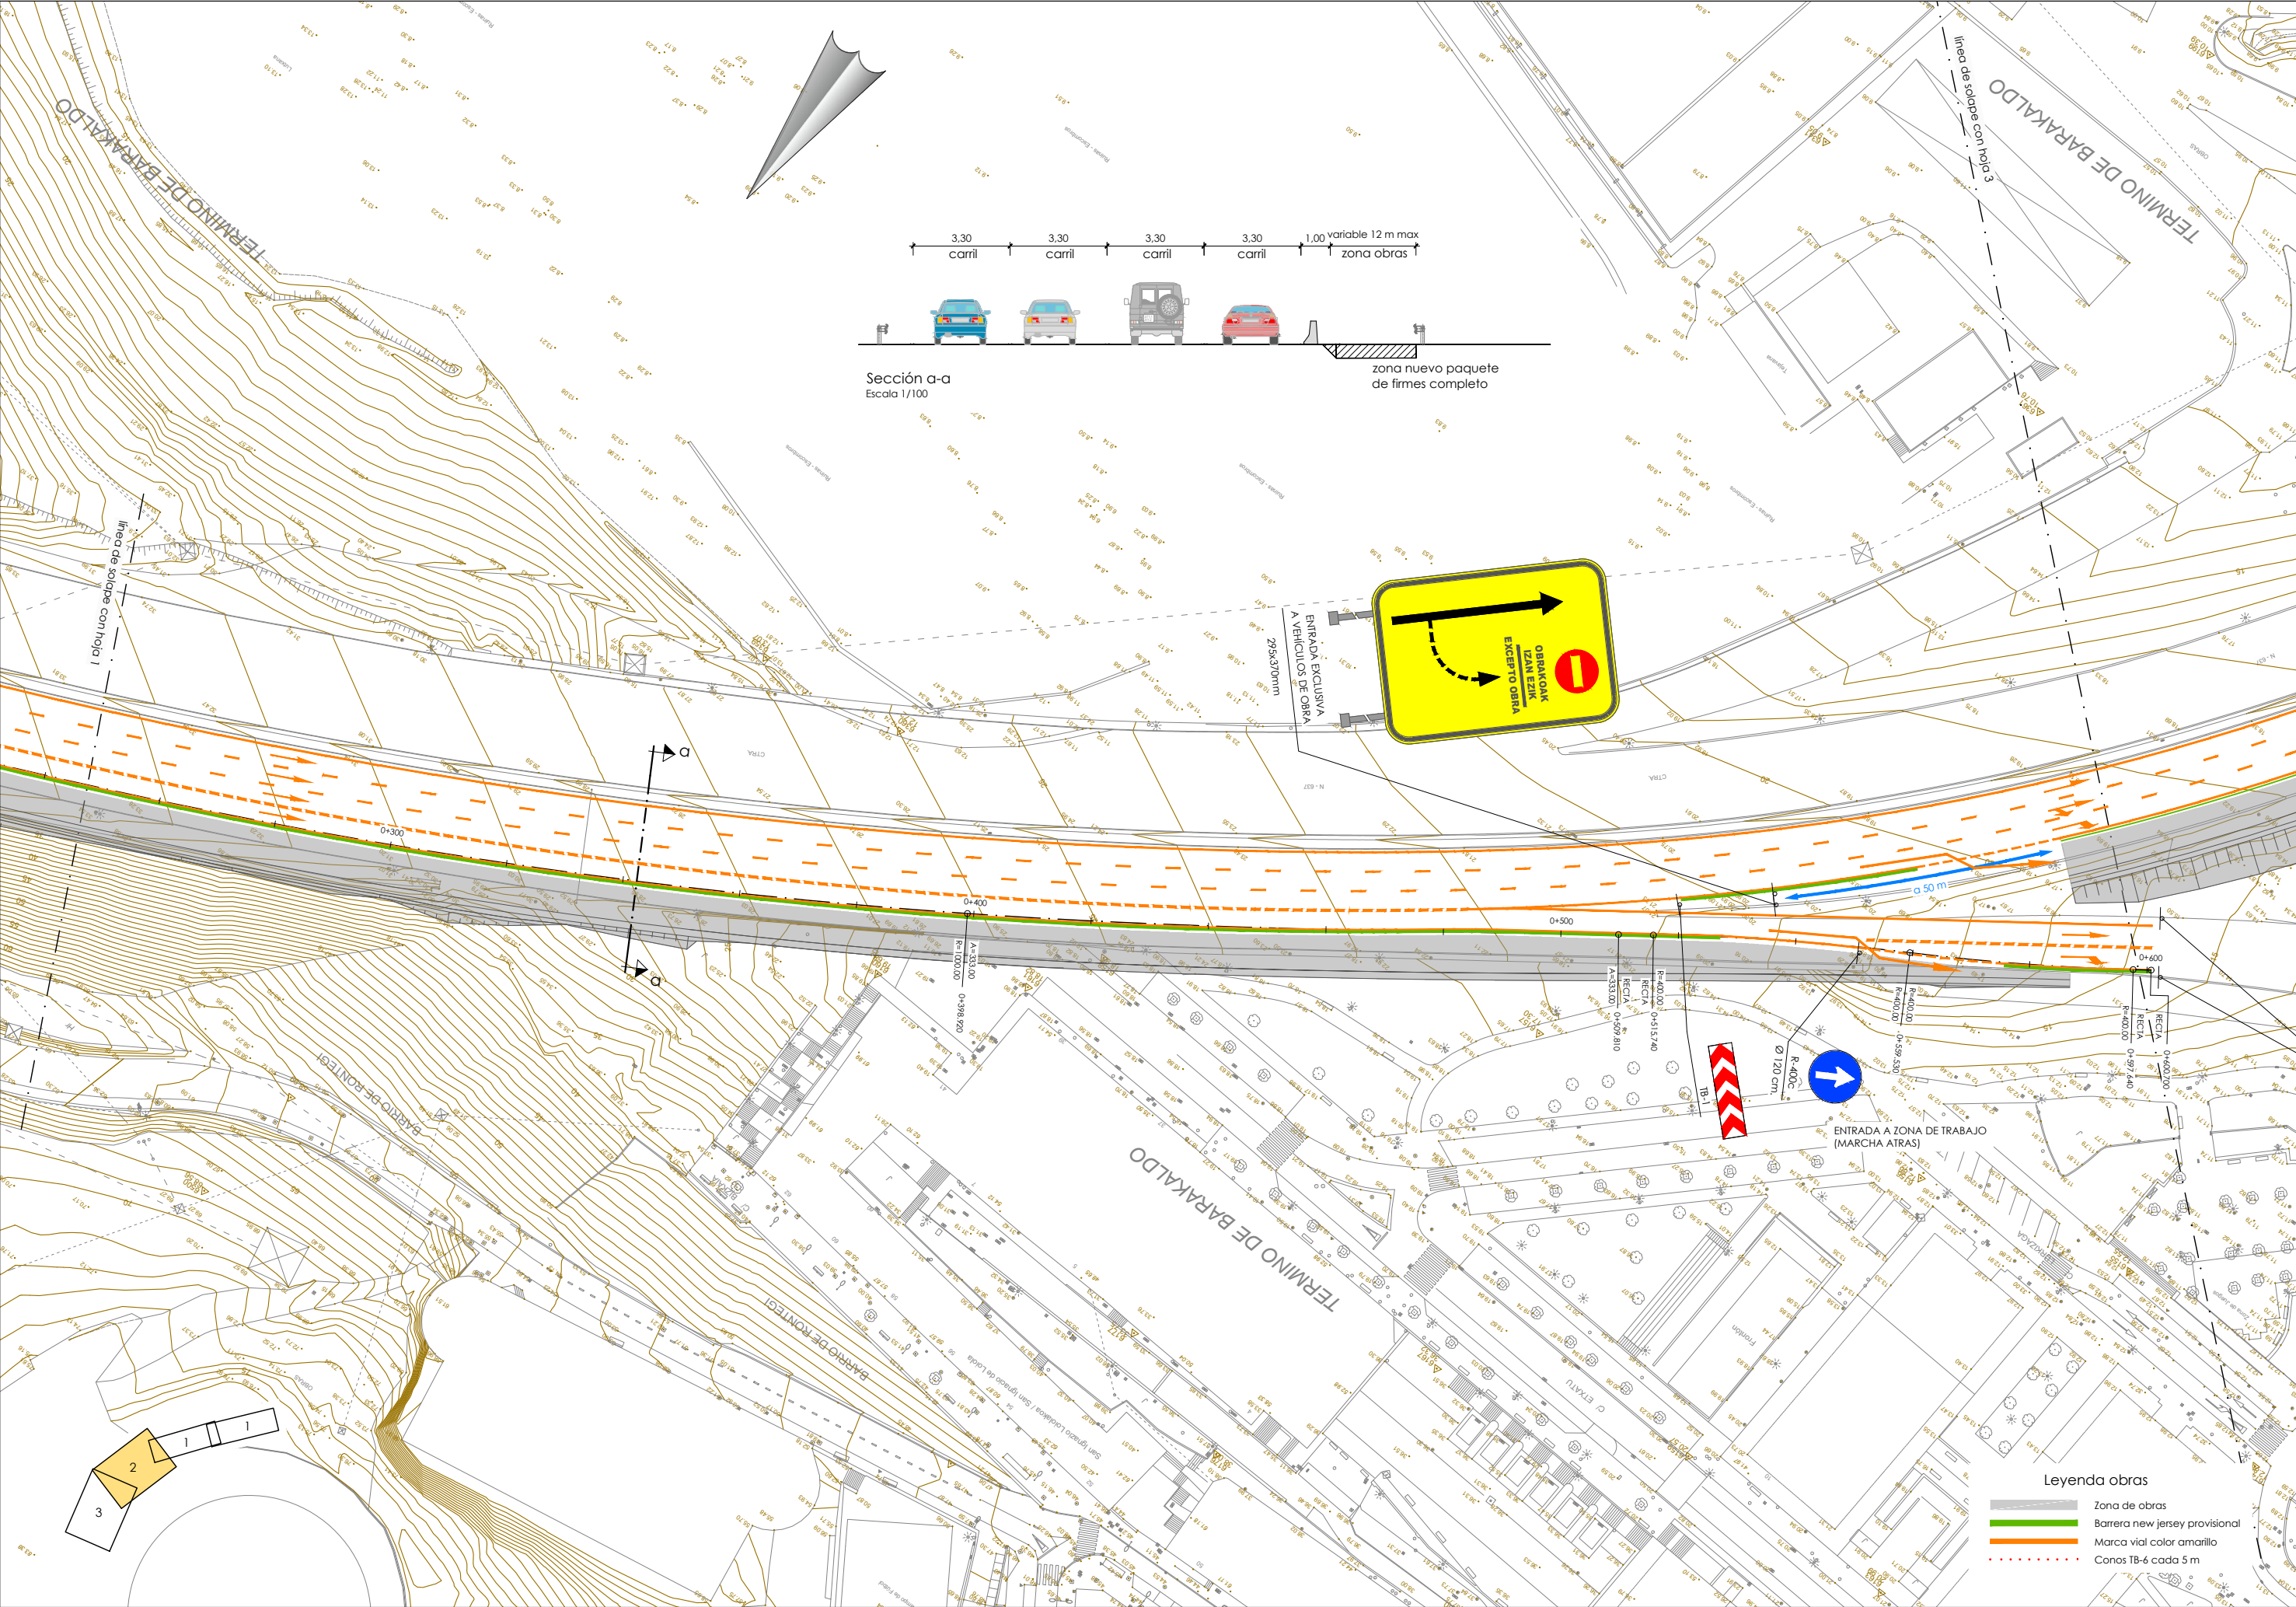


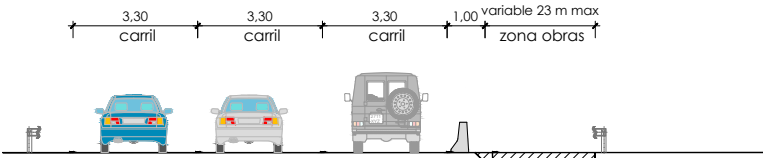


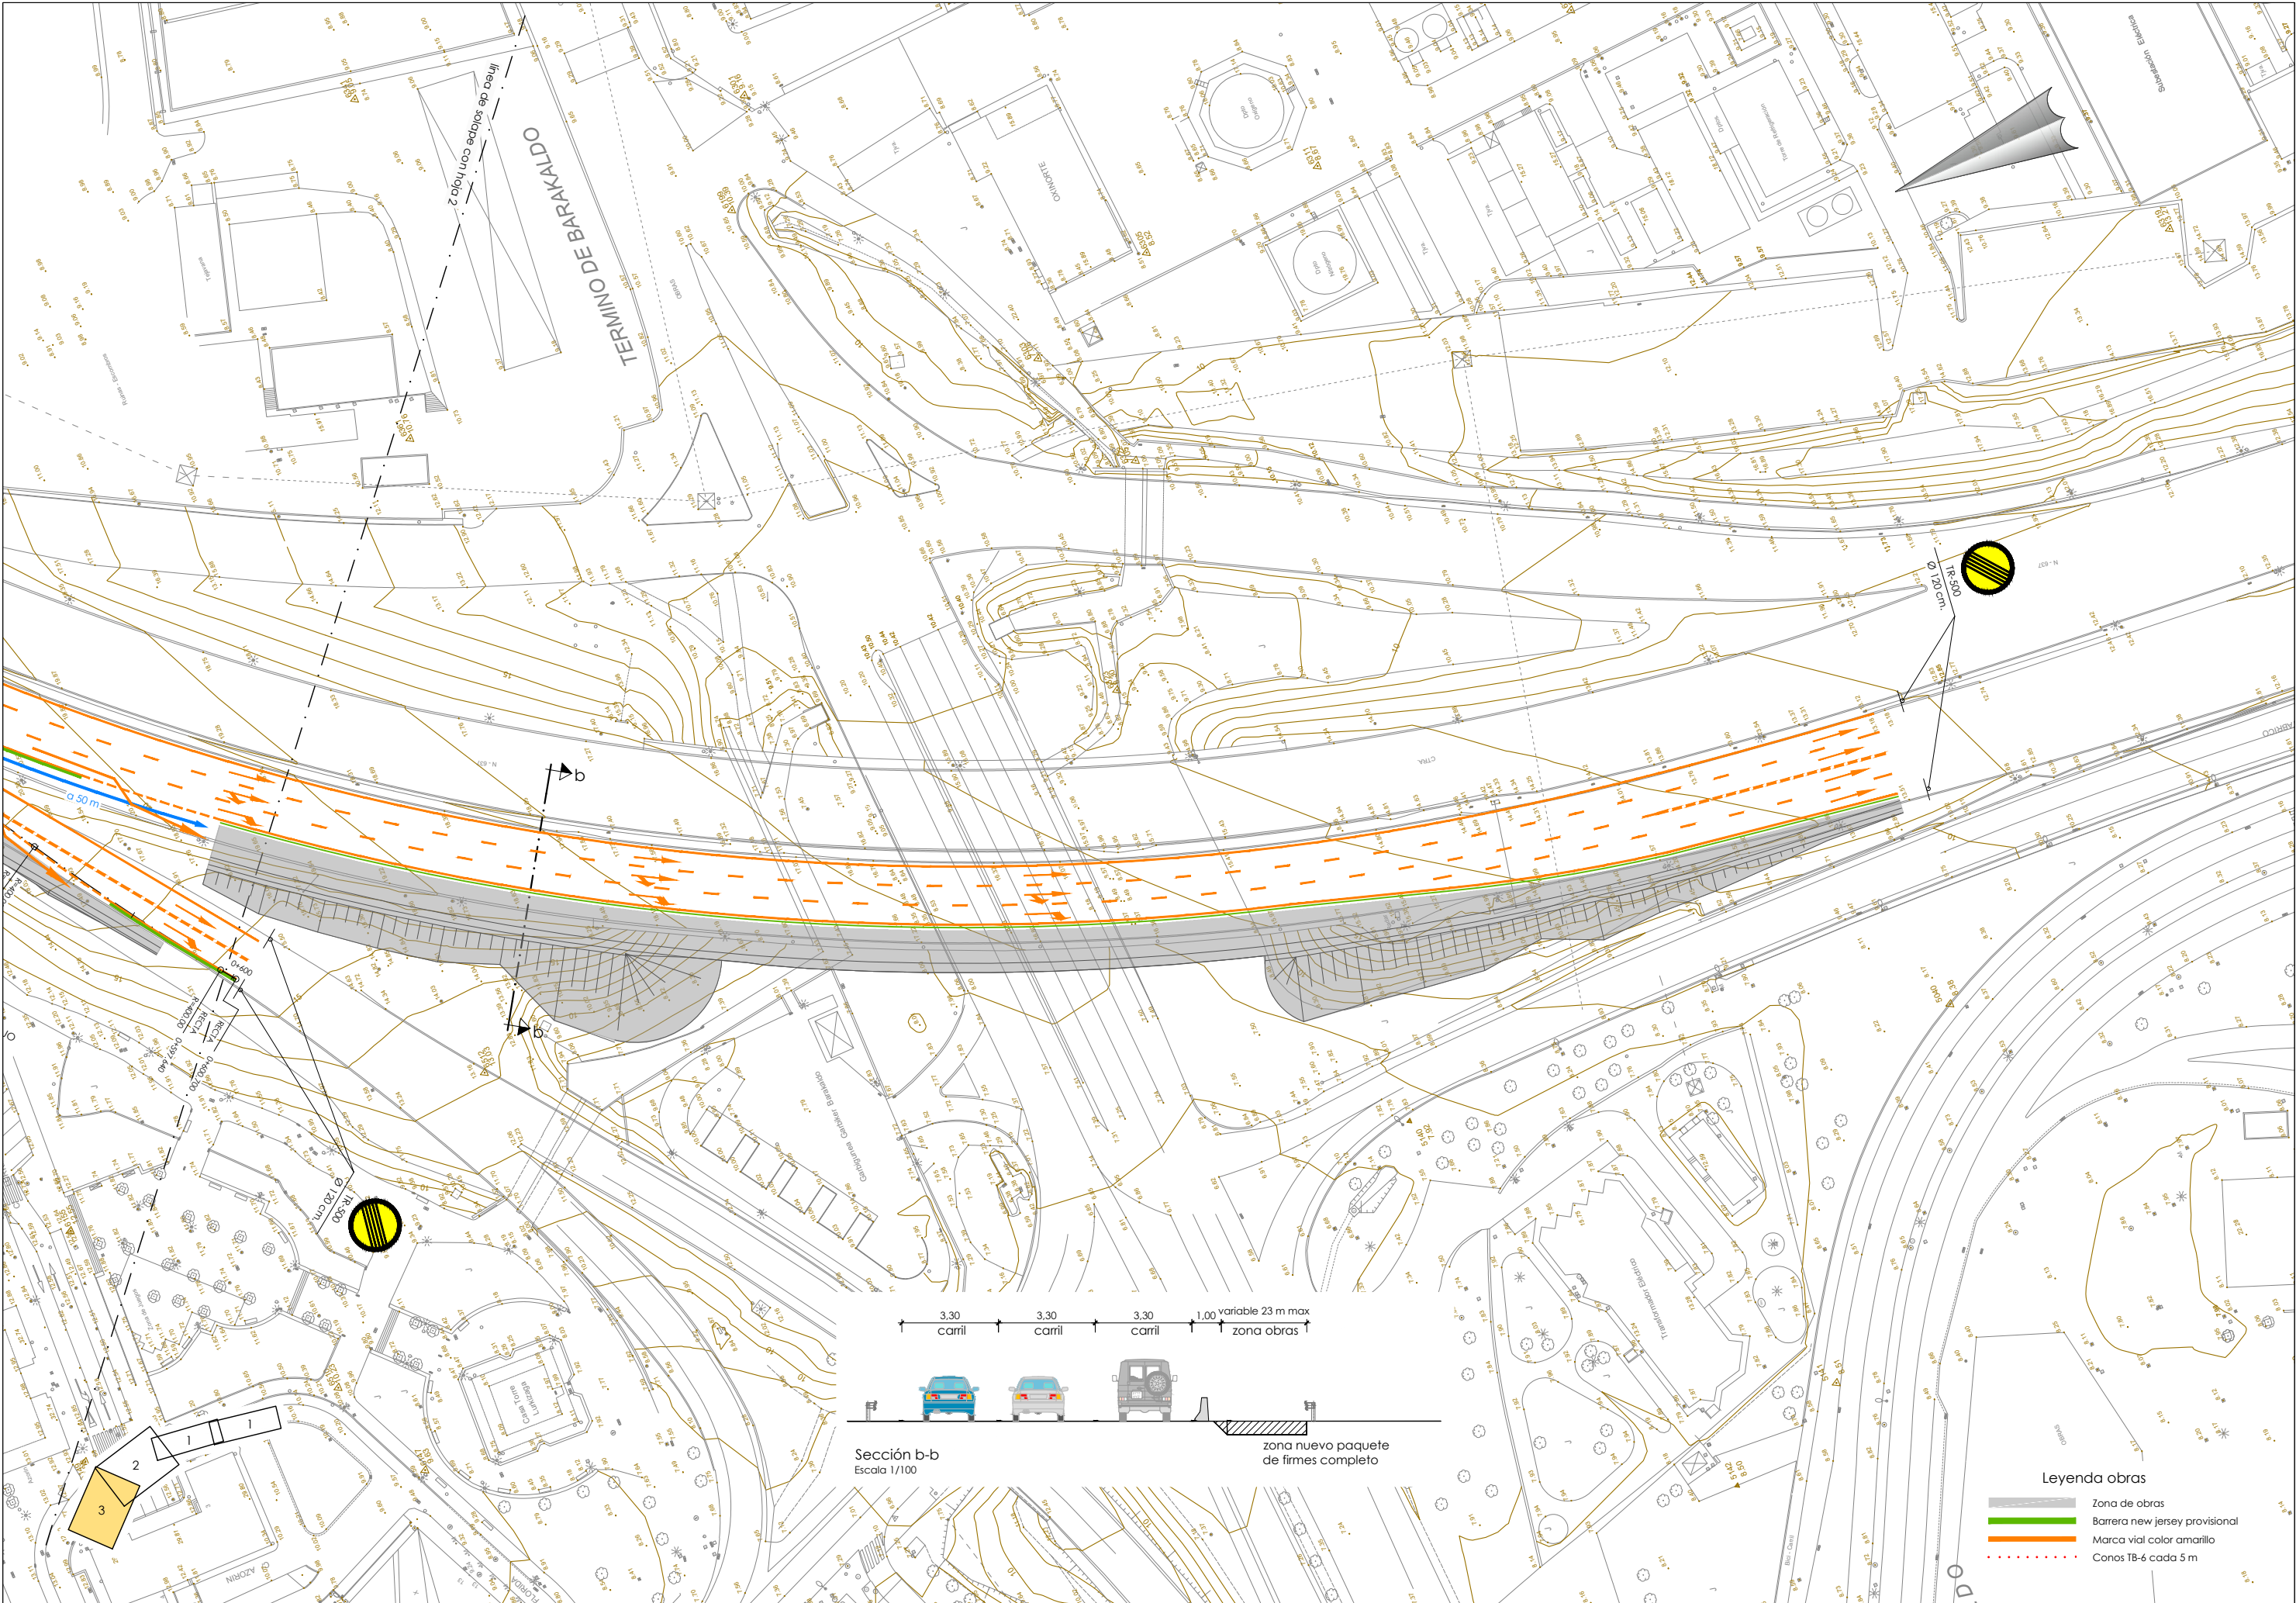


Sección b-b
Escala 1/100

- Leyenda obras
- Zona de obras
 - Barrera new jersey provisional
 - Marca vial color amarillo
 - Conos TB-6 cada 5 m

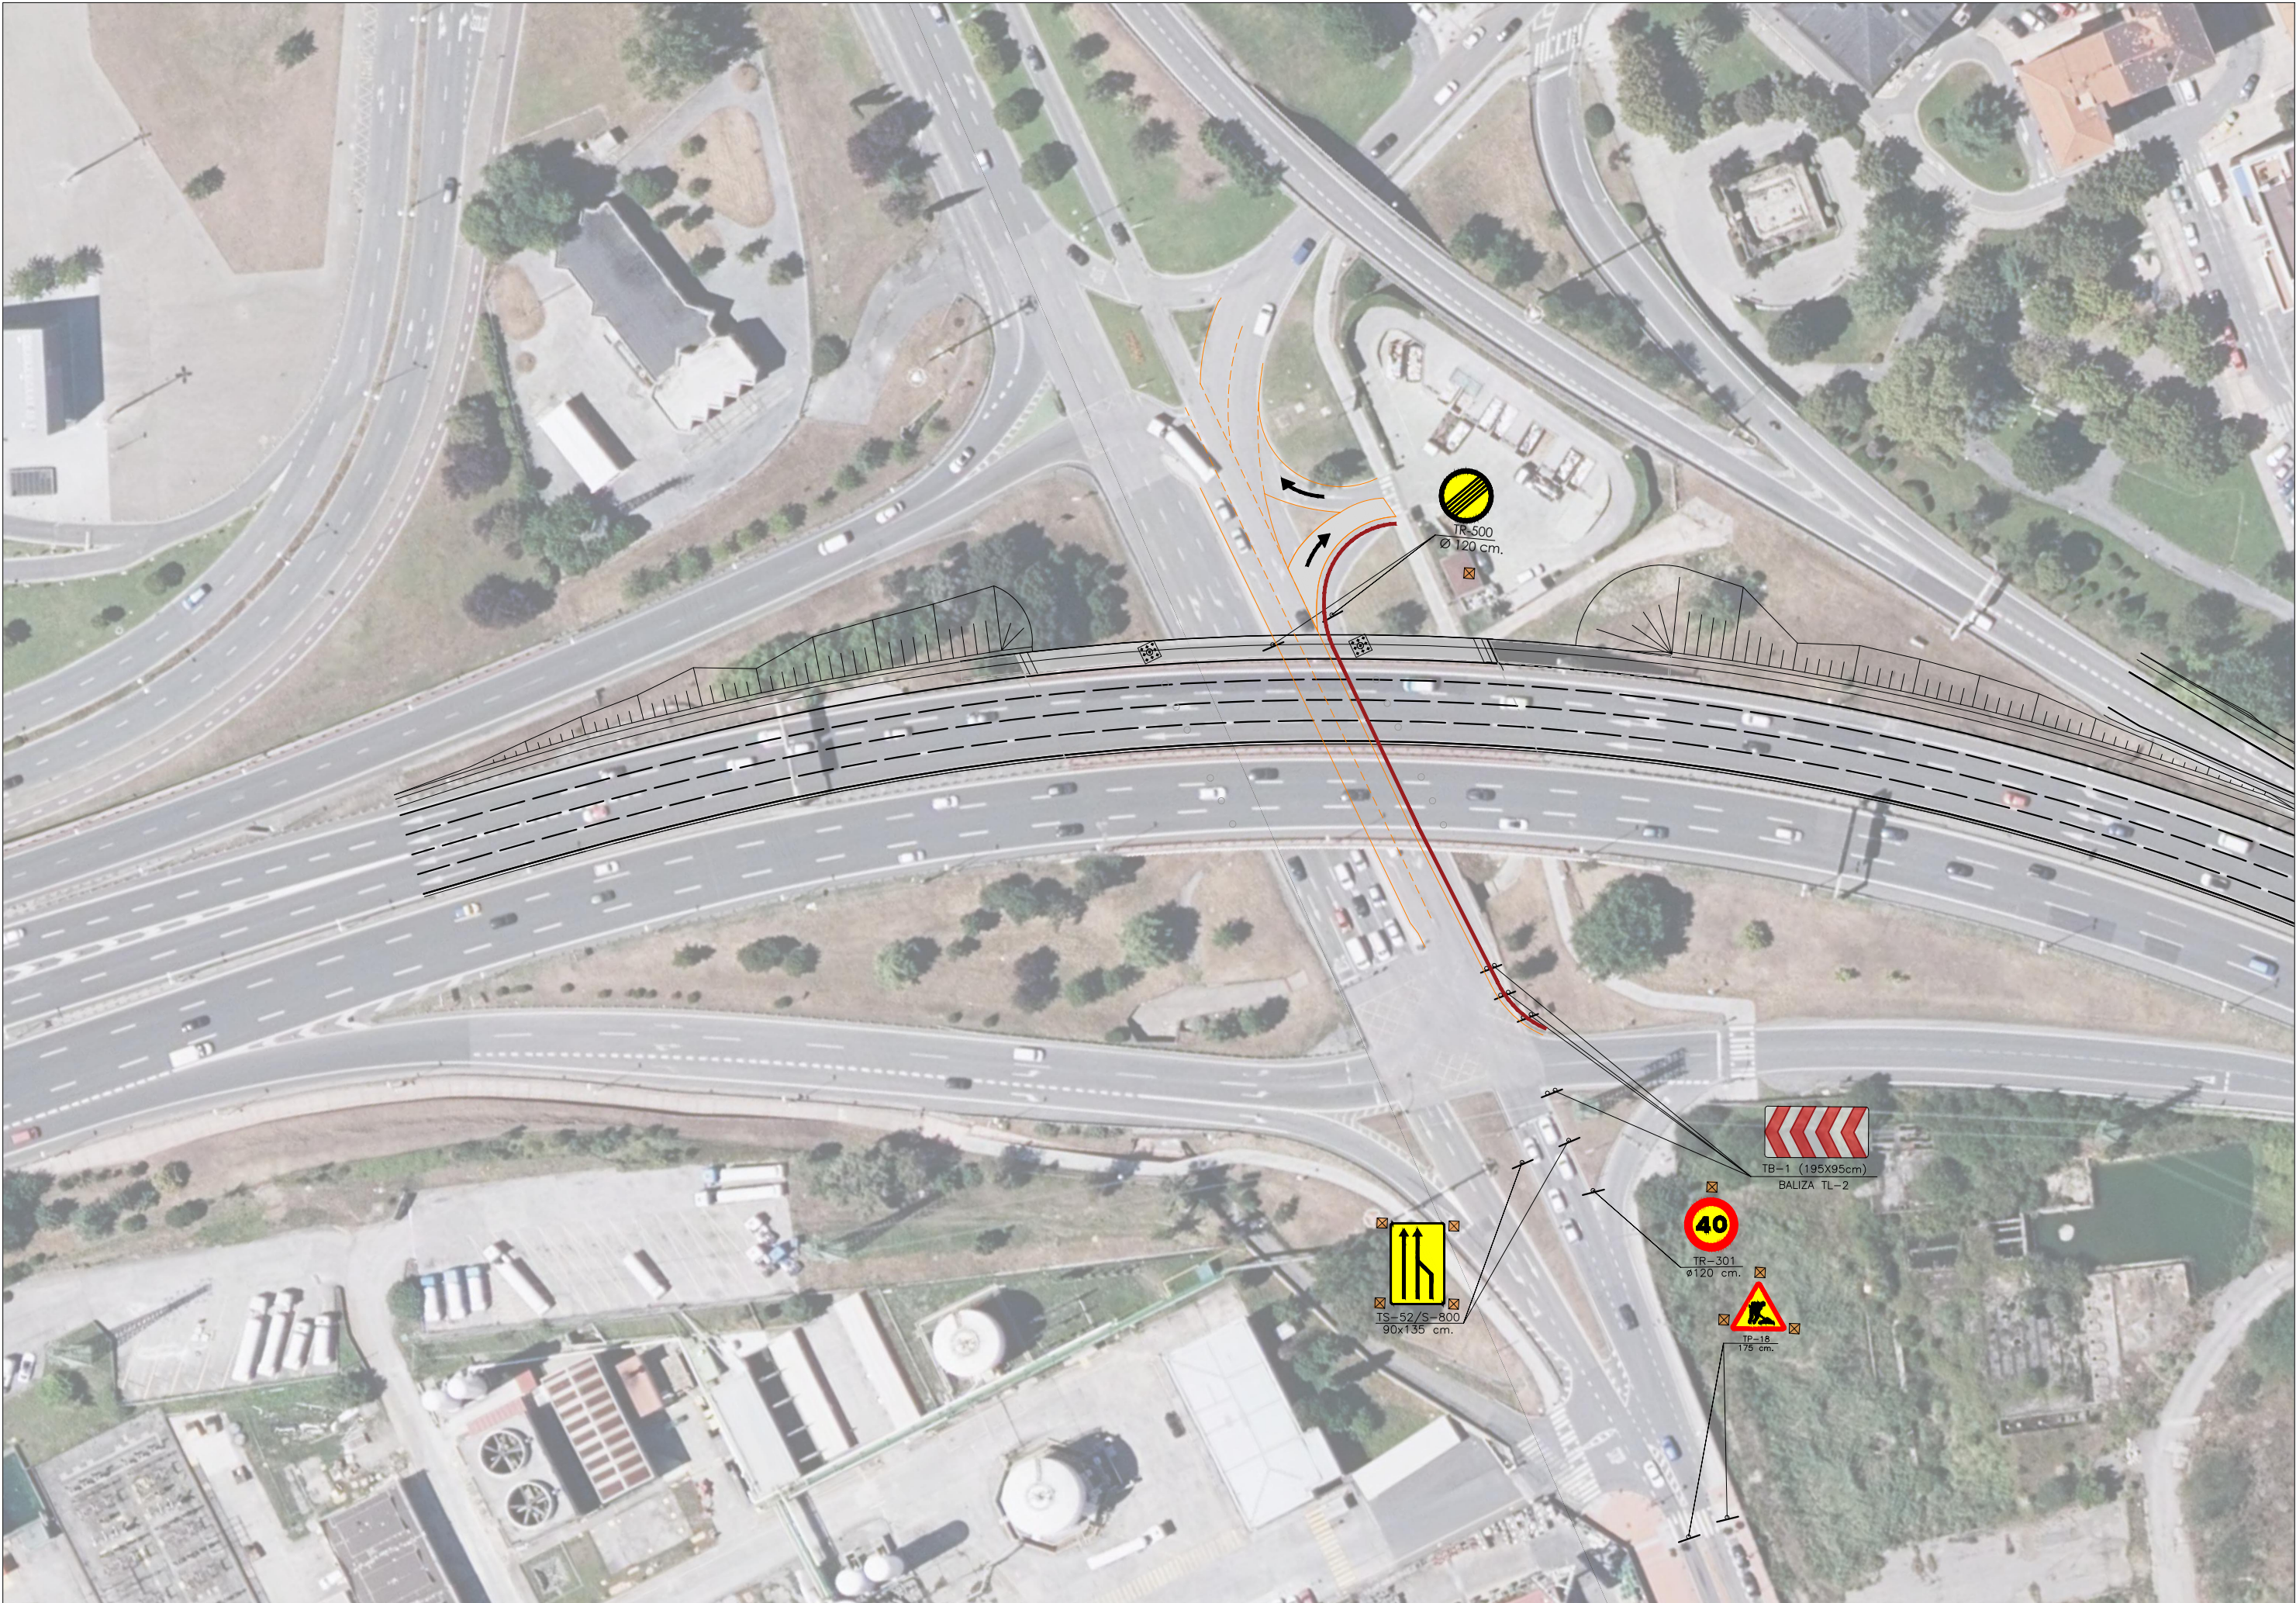

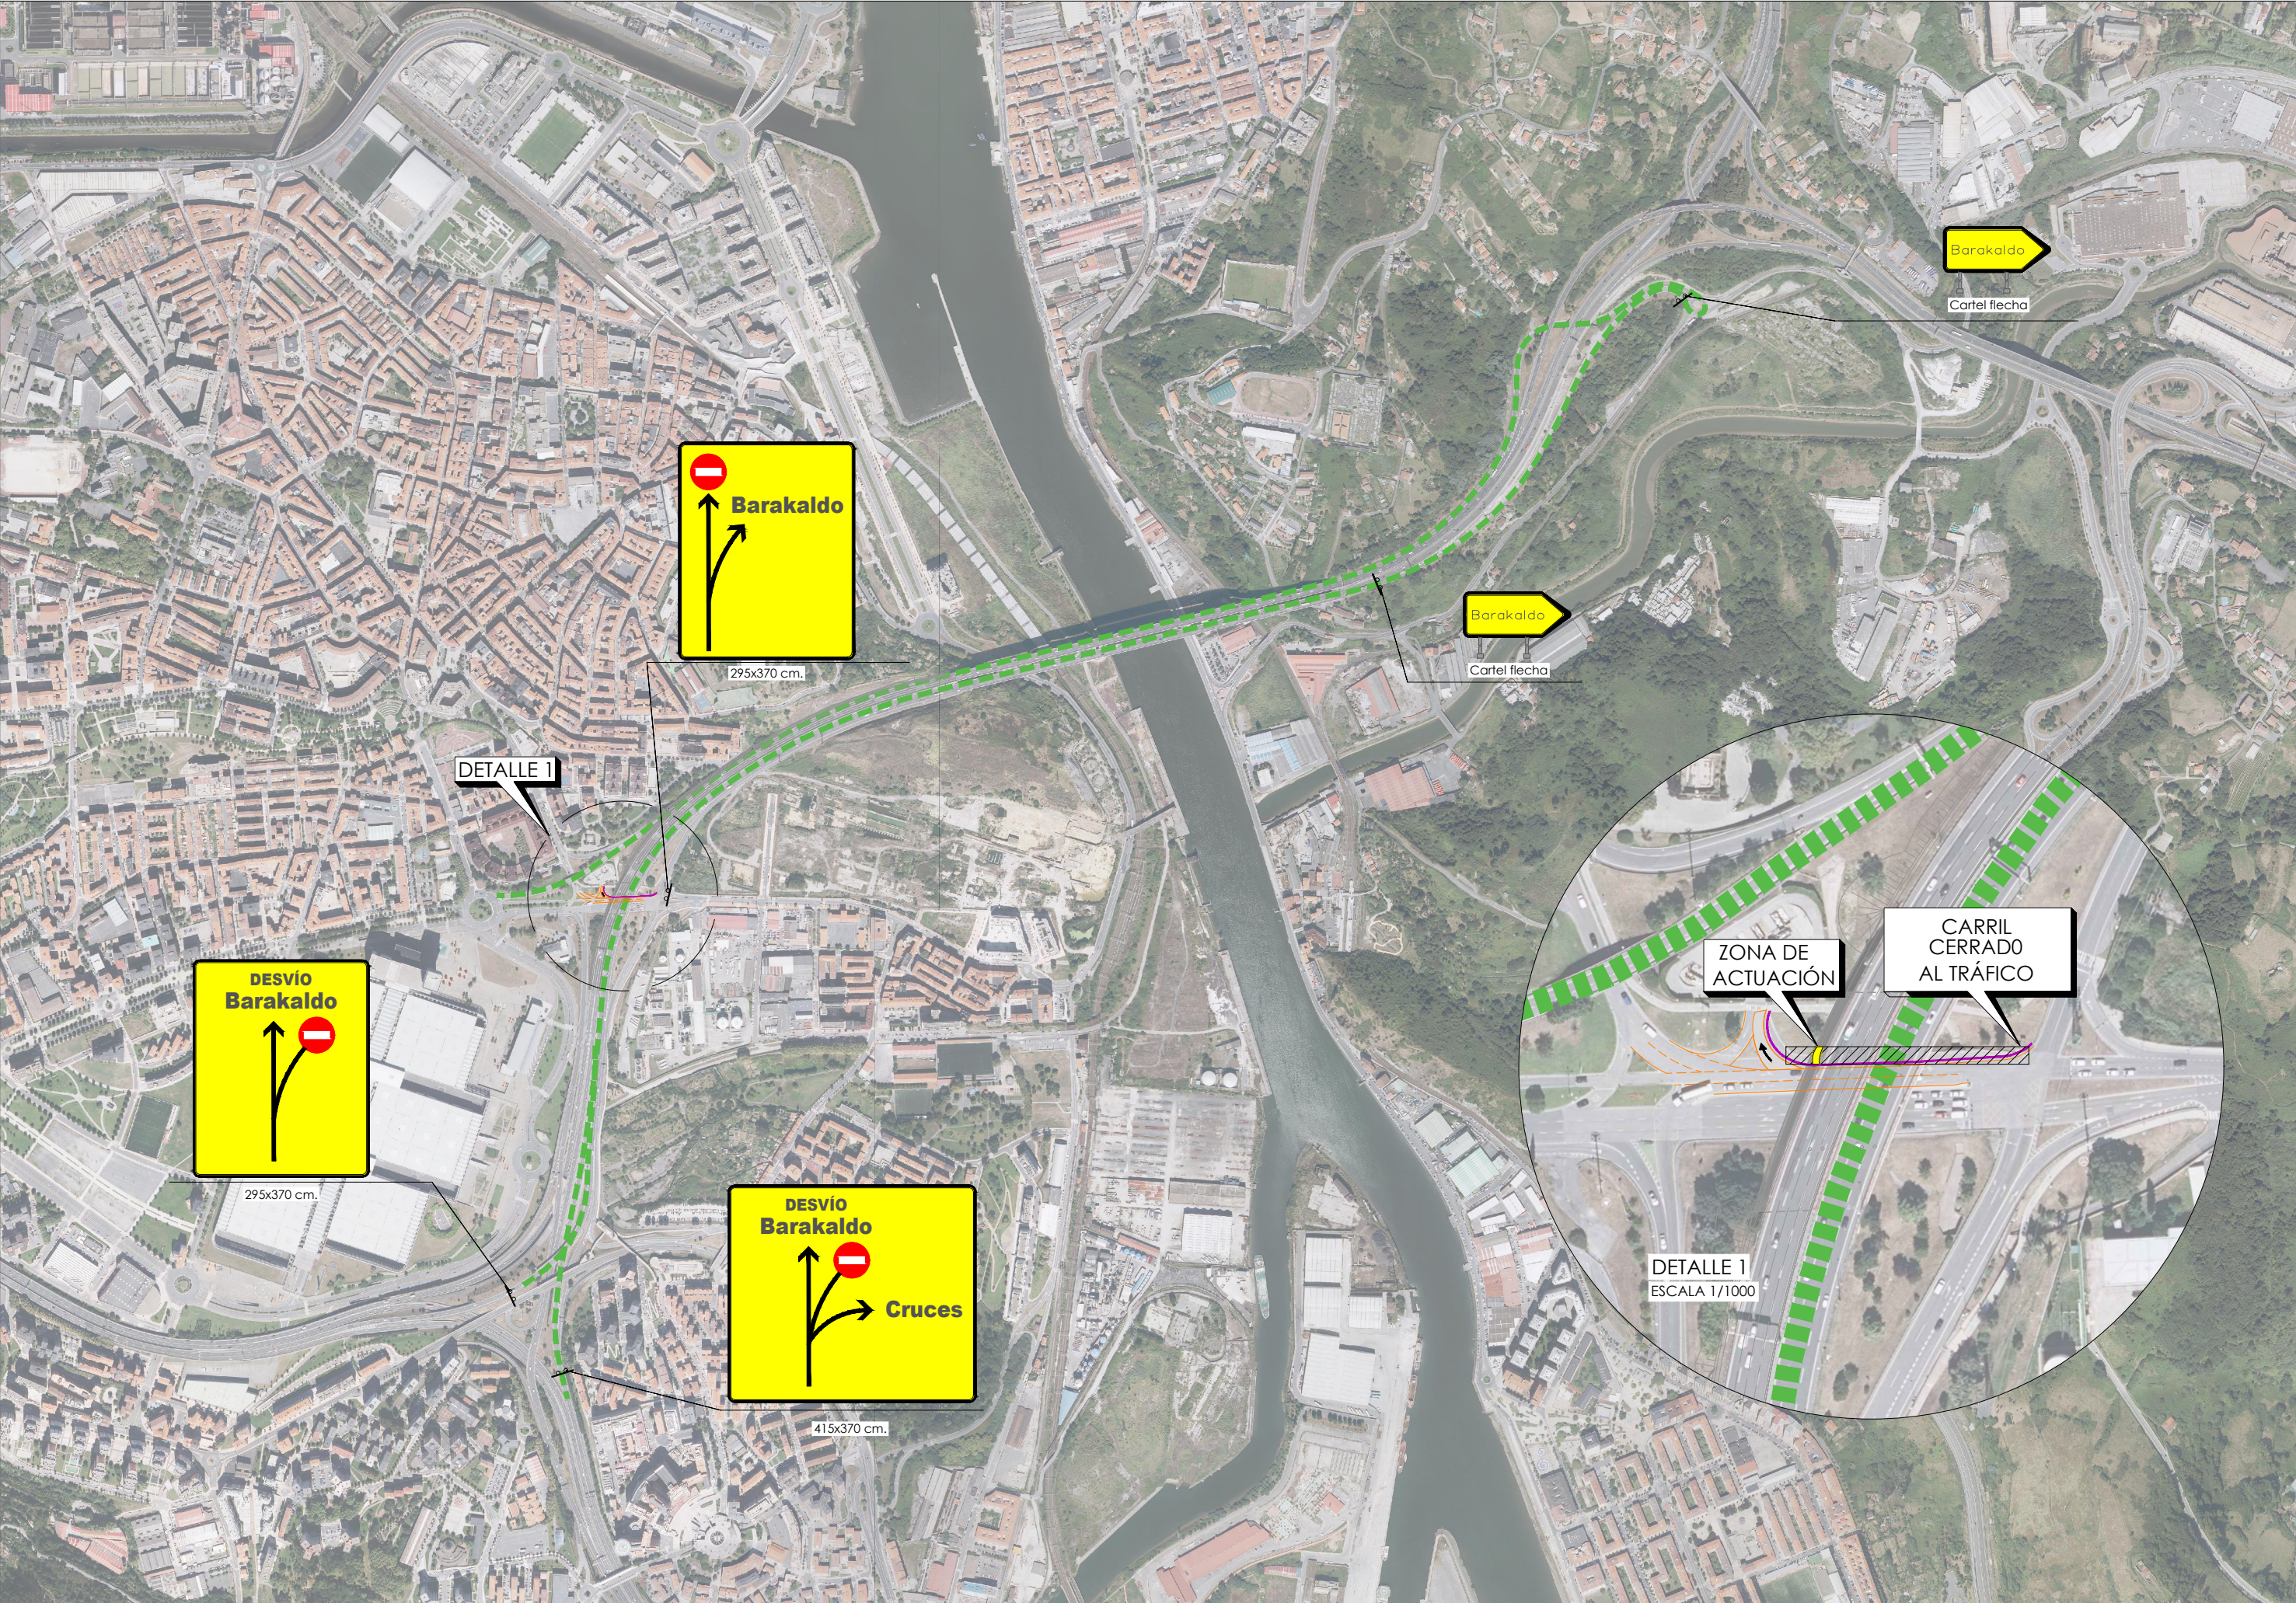

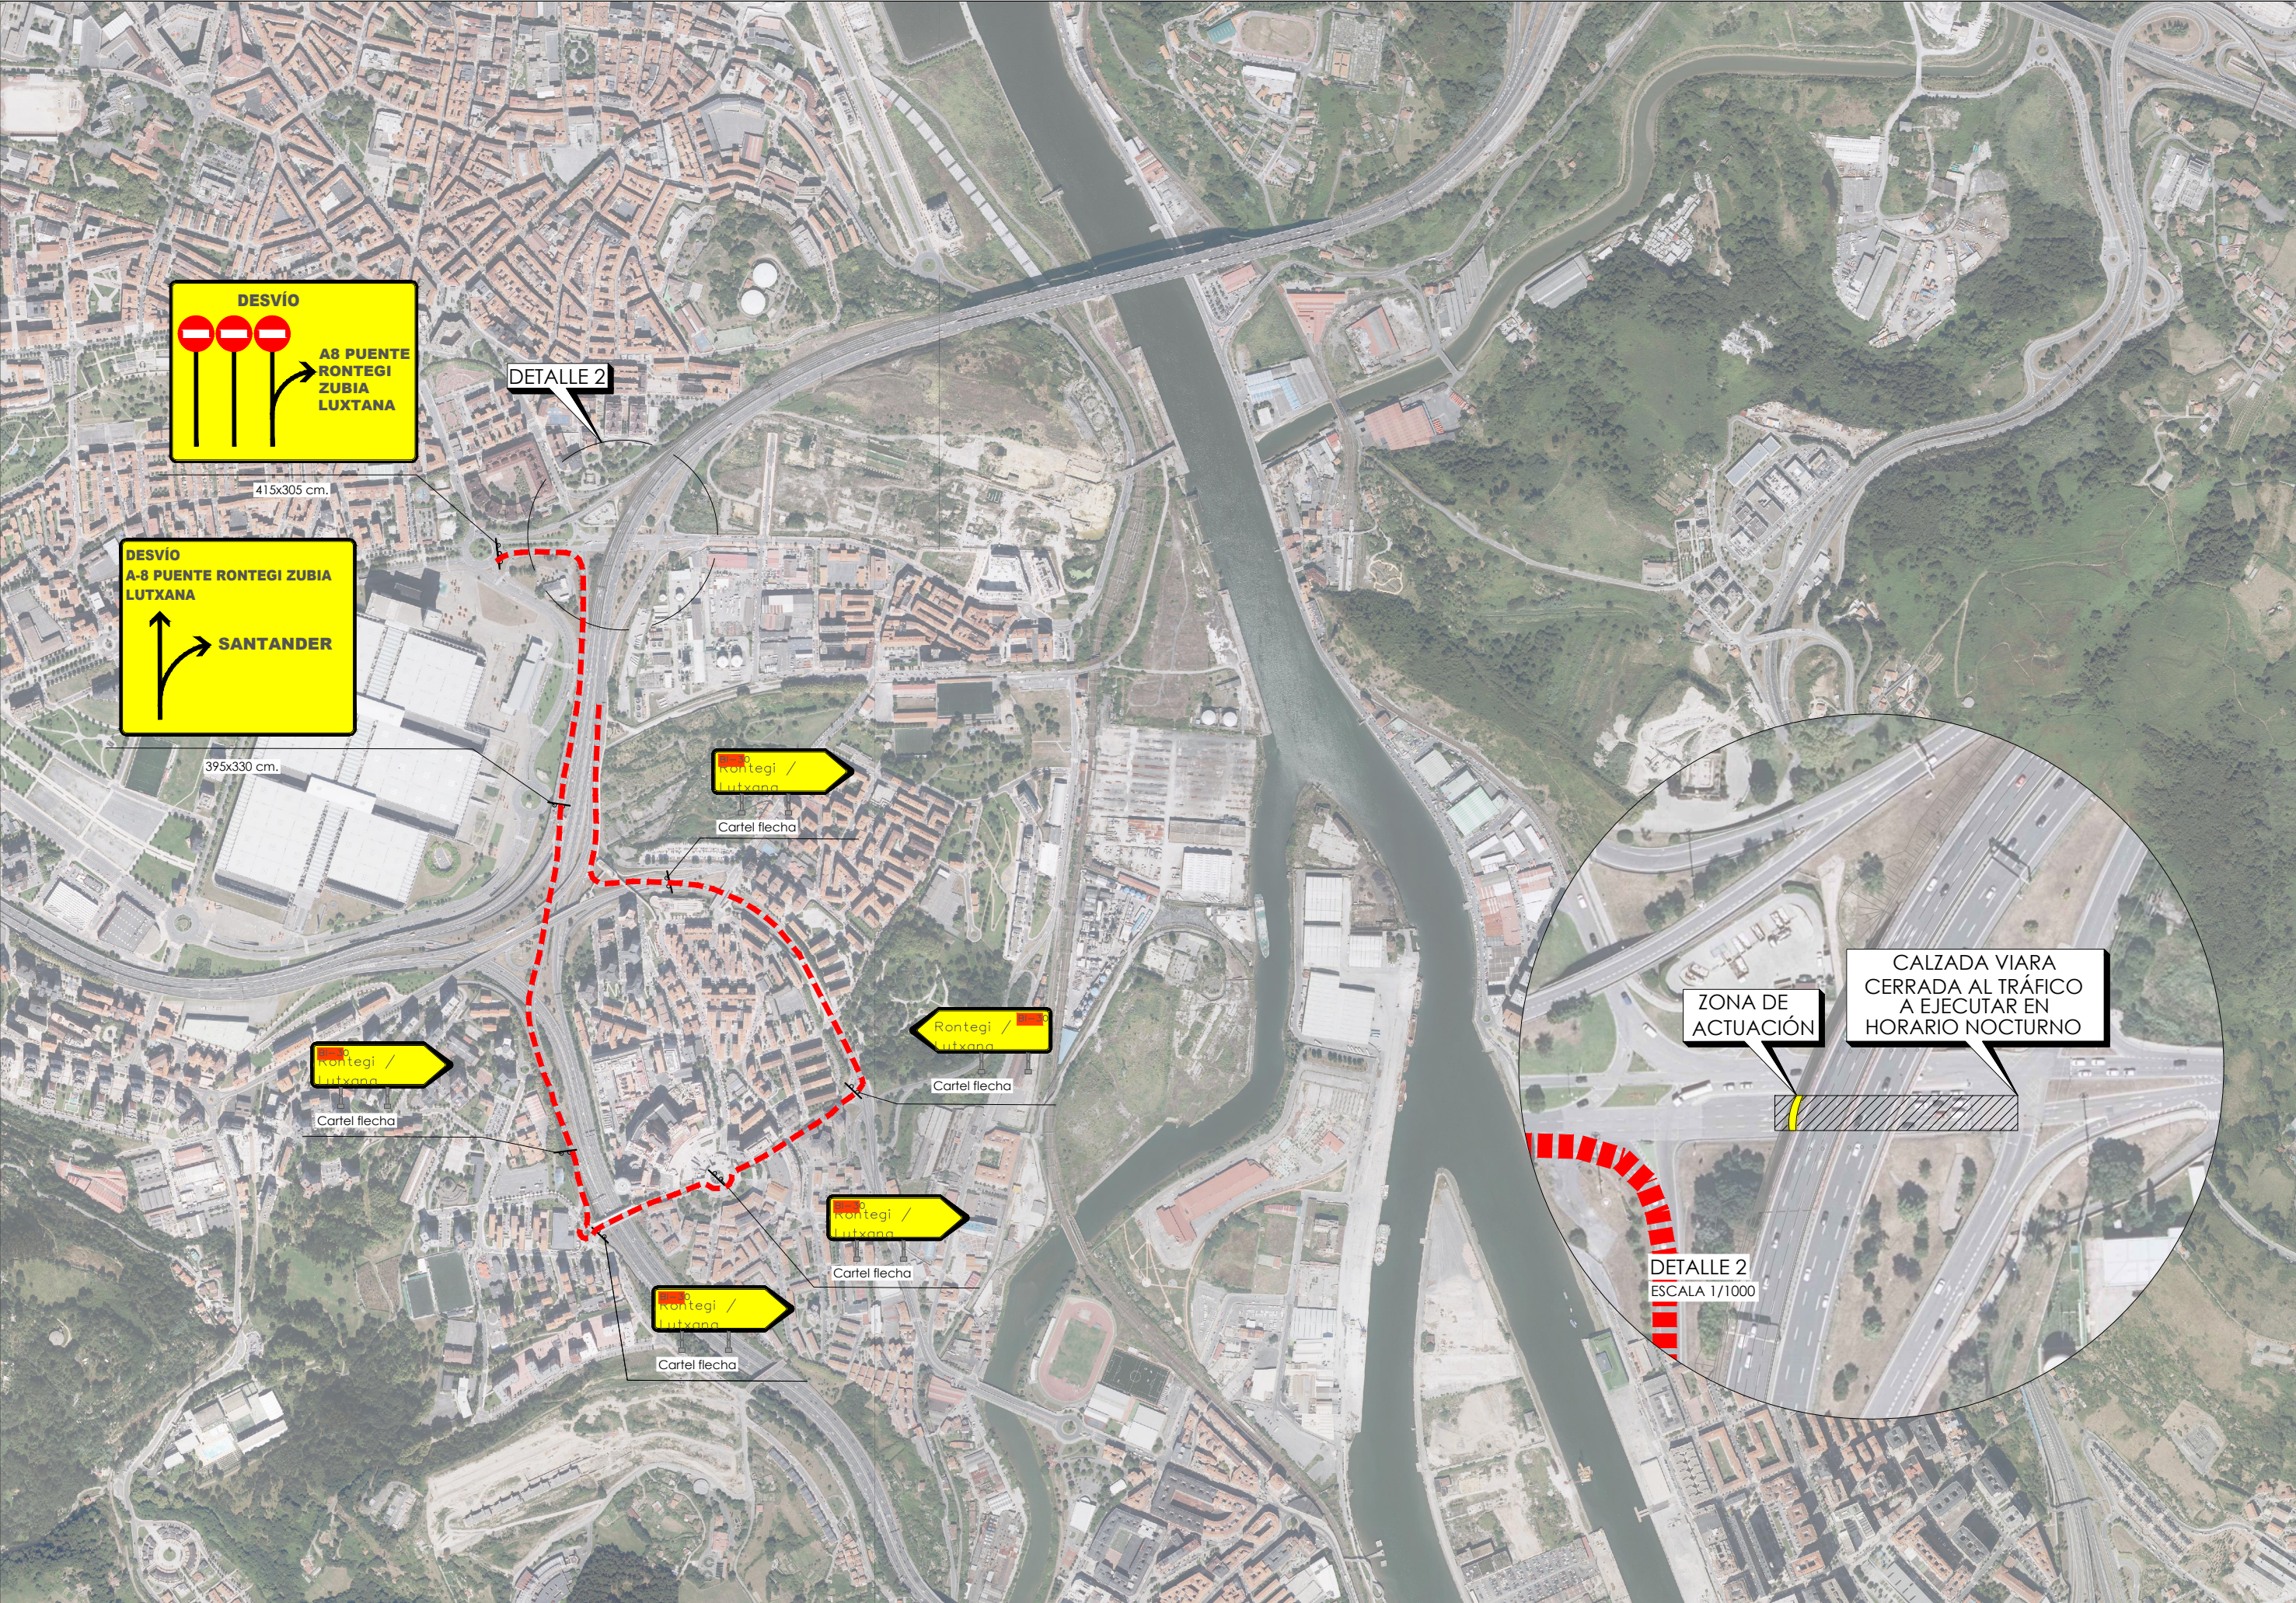

DESVÍO
A8 PUENTE
RONTEGI
ZUBIA
LUXTANA

415x305 cm.

DESVÍO
A-8 PUENTE RONTEGI ZUBIA
LUTXANA
SANTANDER

395x330 cm.

Rontegi /
Lutxana

Cartel flecha

Rontegi /
Lutxana

Cartel flecha

Rontegi /
Lutxana

Cartel flecha

Rontegi /
Lutxana

Cartel flecha

ZONA DE
ACTUACIÓN

CALZADA VIARA
CERRADA AL TRÁFICO
A EJECUTAR EN
HORARIO NOCTURNO

DETALLE 2
ESCALA 1/1000



LURRALDE GARAPENERAKO ZUZENDARITZA NAGUSIA
DIRECCIÓN GENERAL DE DESARROLLO TERRITORIAL

AZPIEGITURAK GARATZEKO
ZUZENDARIORDETZA NAGUSIA
SUBDIRECCIÓN GENERAL DE
DESARROLLO DE INFRAESTRUCTURAS

AZPIEGITURARAKO ETA LURRALDE
GARAPENERAKO SALA
DEPARTAMENTO DE INFRAESTRUCTURAS
Y DESARROLLO TERRITORIAL

AHOLKILARIA
CONSULTOR

IGNACIO CRESPO FIDALGO
I.C.C.P. COLEG. Nº 11.138

KONTRATUO ZUZENDARIA
DIREKTORIA DEL CONTRATO

EVA ISA GUTIERREZ
I.C.C.P. COLEG. Nº 14.922


EGITAMUAREN TITULUA / TÍTULO DEL PROYECTO
PROYECTO DE CONSTRUCCIÓN DE LA REDUCCIÓN DE LA
CONGESTIÓN EN NODOS VIARIOS METROPOLITANOS Y CONEXIÓN
CON LA RED TRANSEUROPEA. TRAMO: RONTEGI-CRUCES



GAIKOA
CLAVE
DATA
FECHA Diciembre 2021

IZENDURA
DESIGNACIÓN
FASES DE OBRA
FASE 1-A-2
DESVÍOS PROVISIONALES ACCESO A BARAKALDO


A1 ESZALA (K)
ESZALA (S) A1
1/5000
1/1000
ORIGINAL LINE A1


7 6 0811
HOJA 6 DE 7

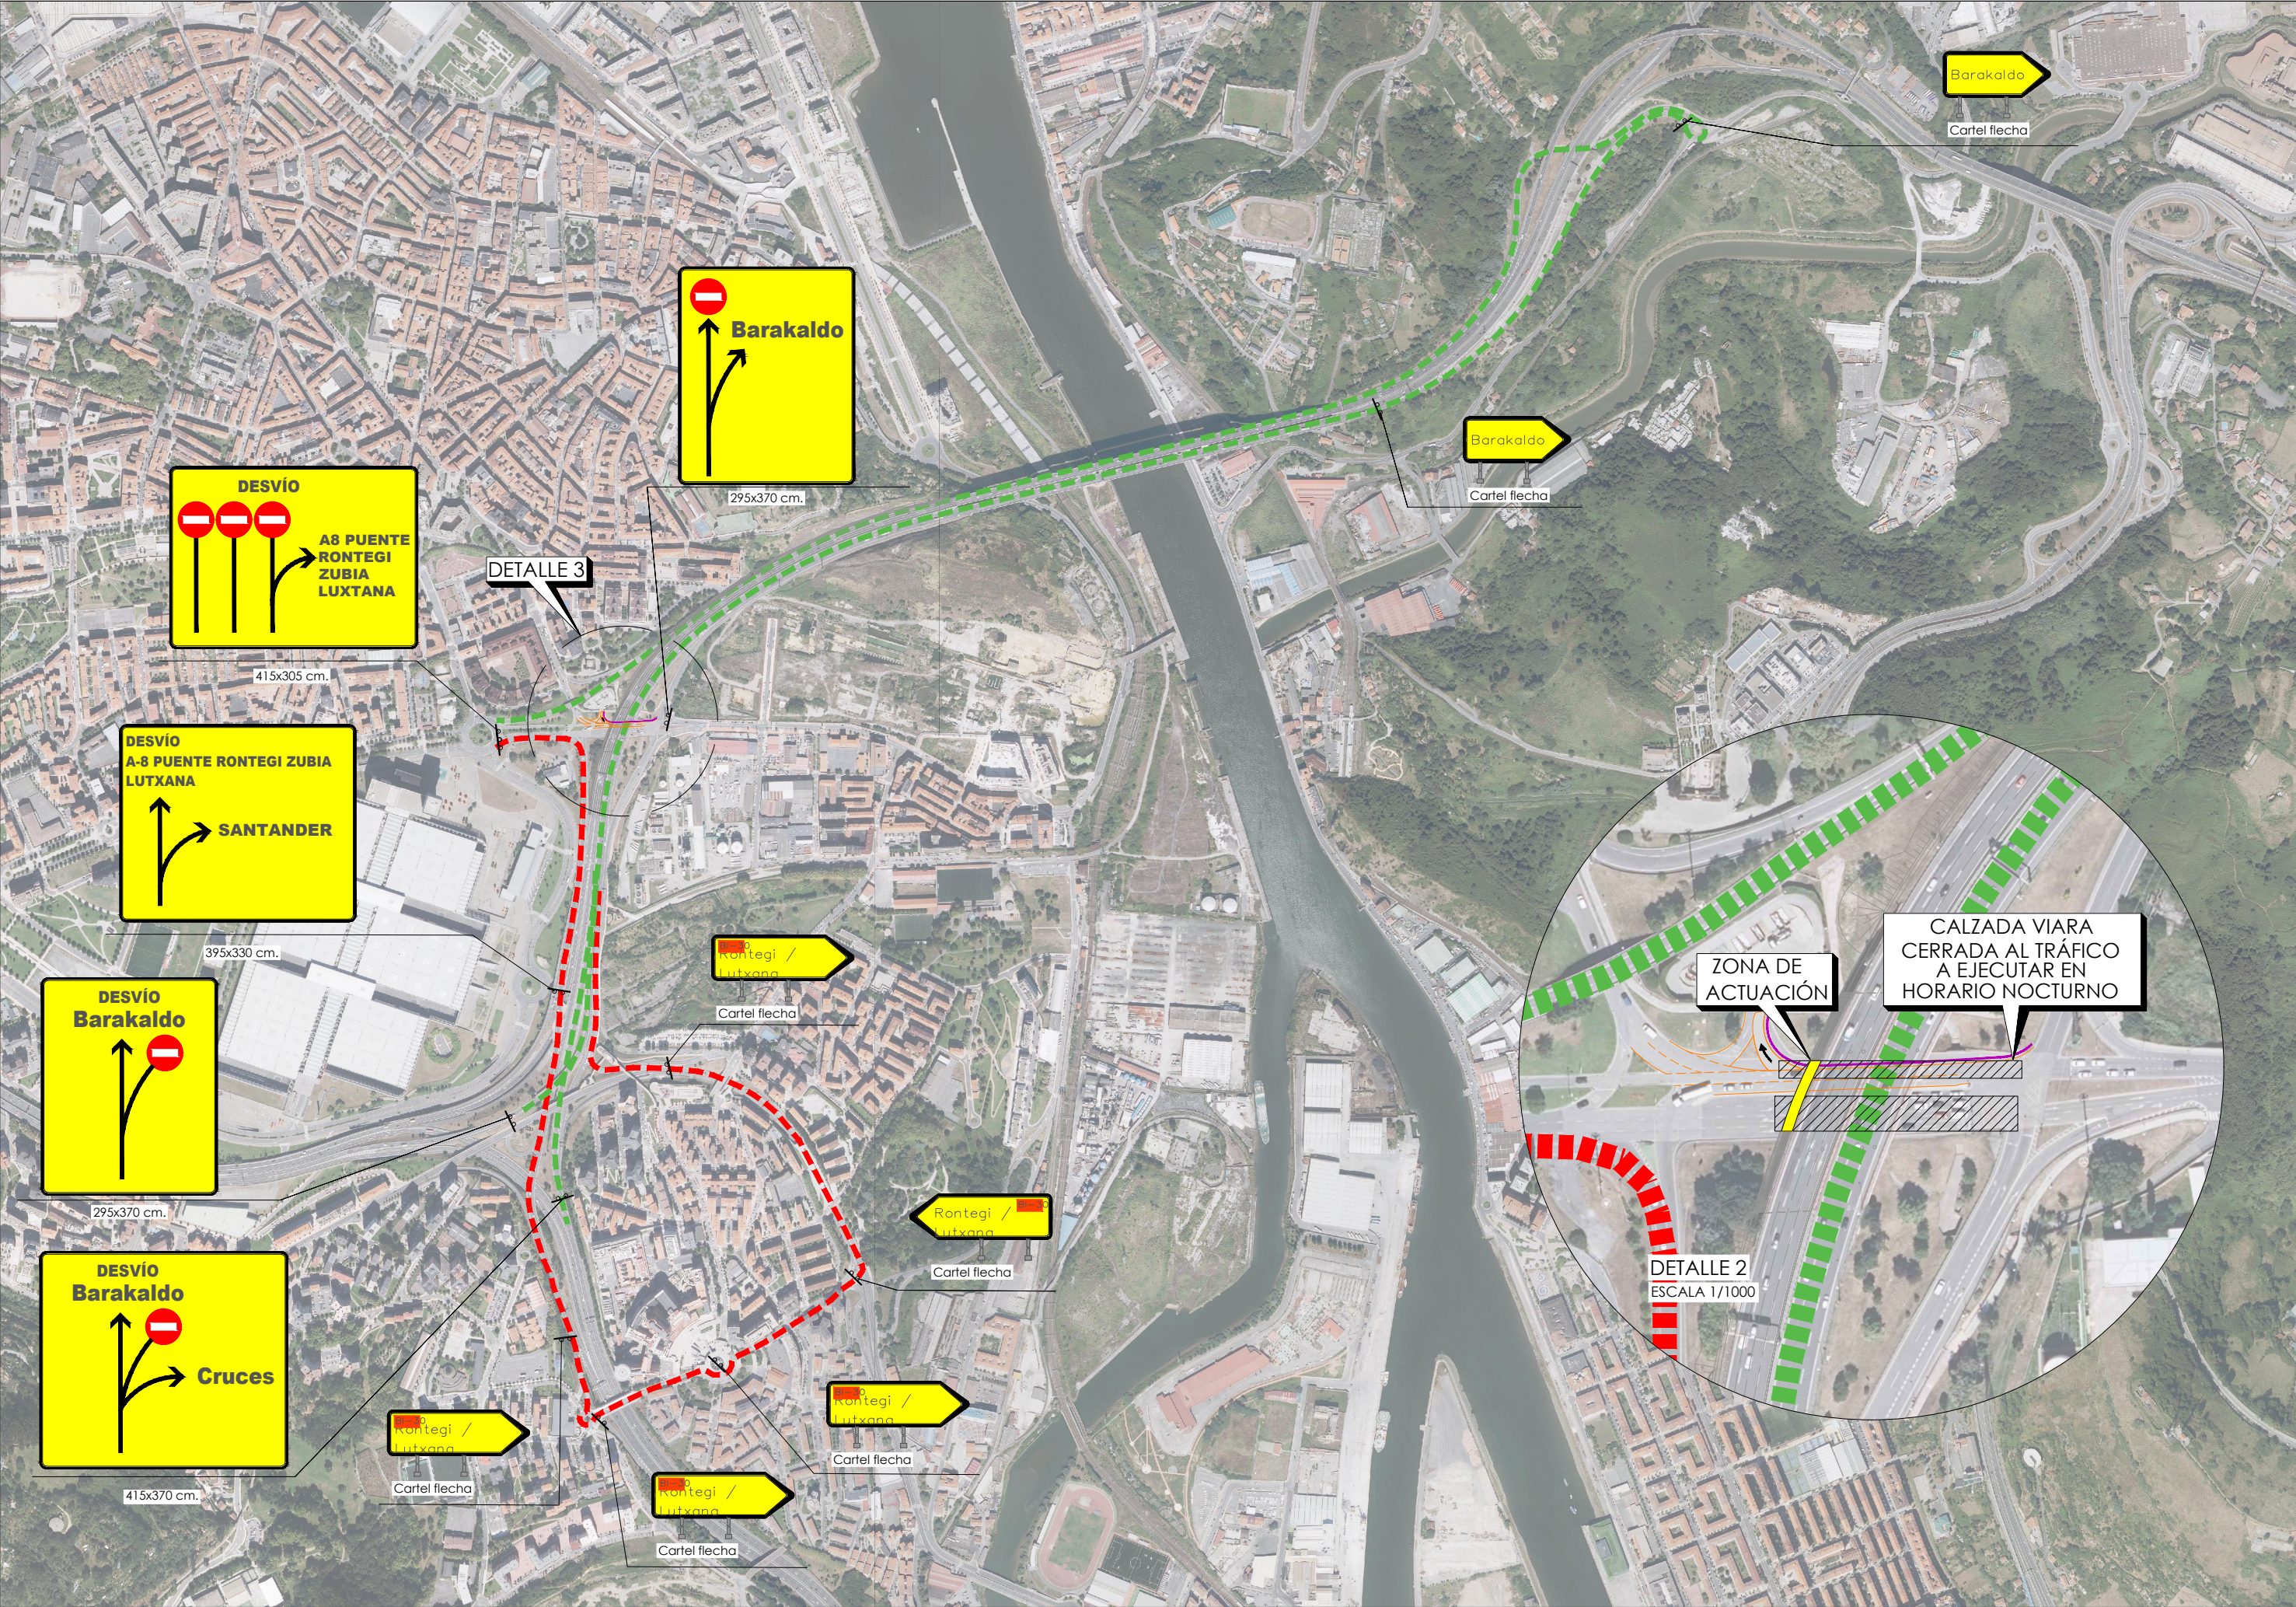

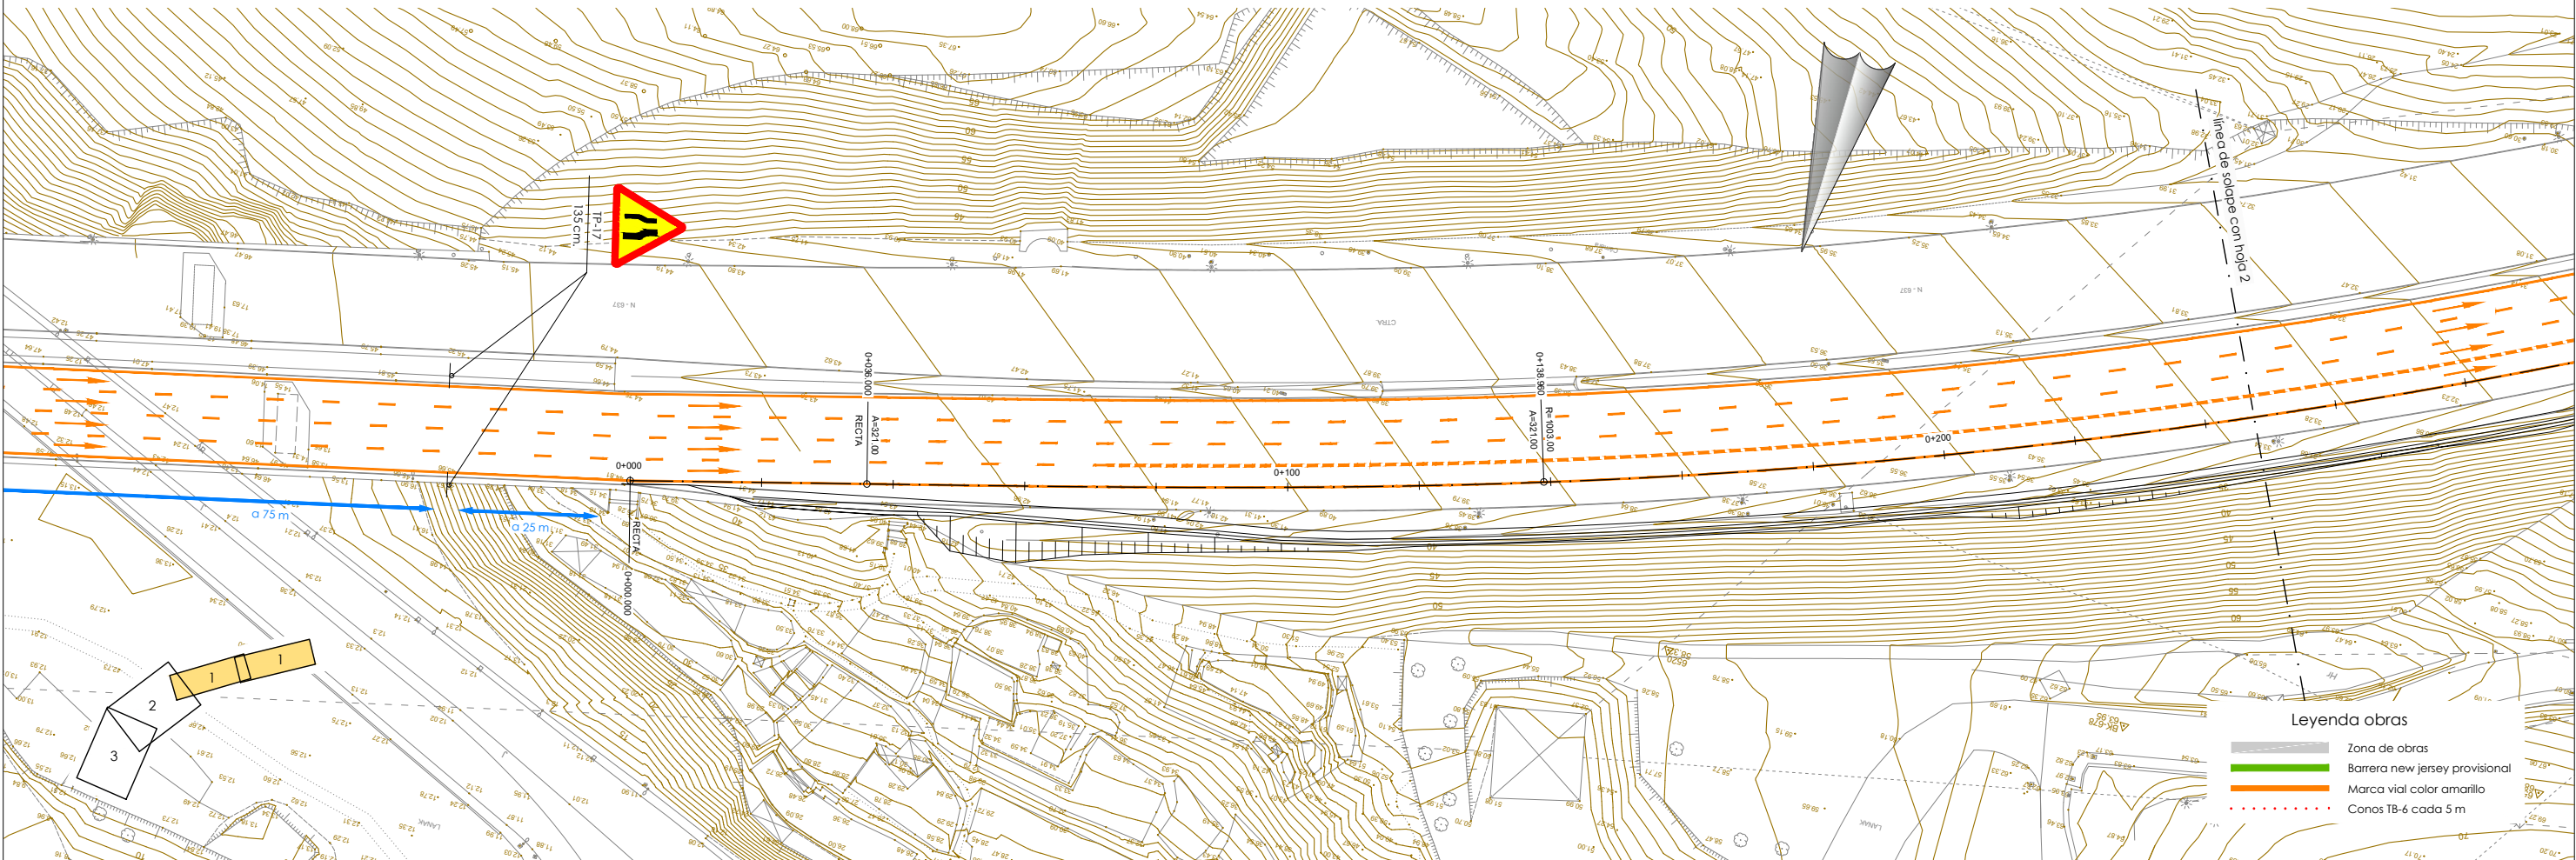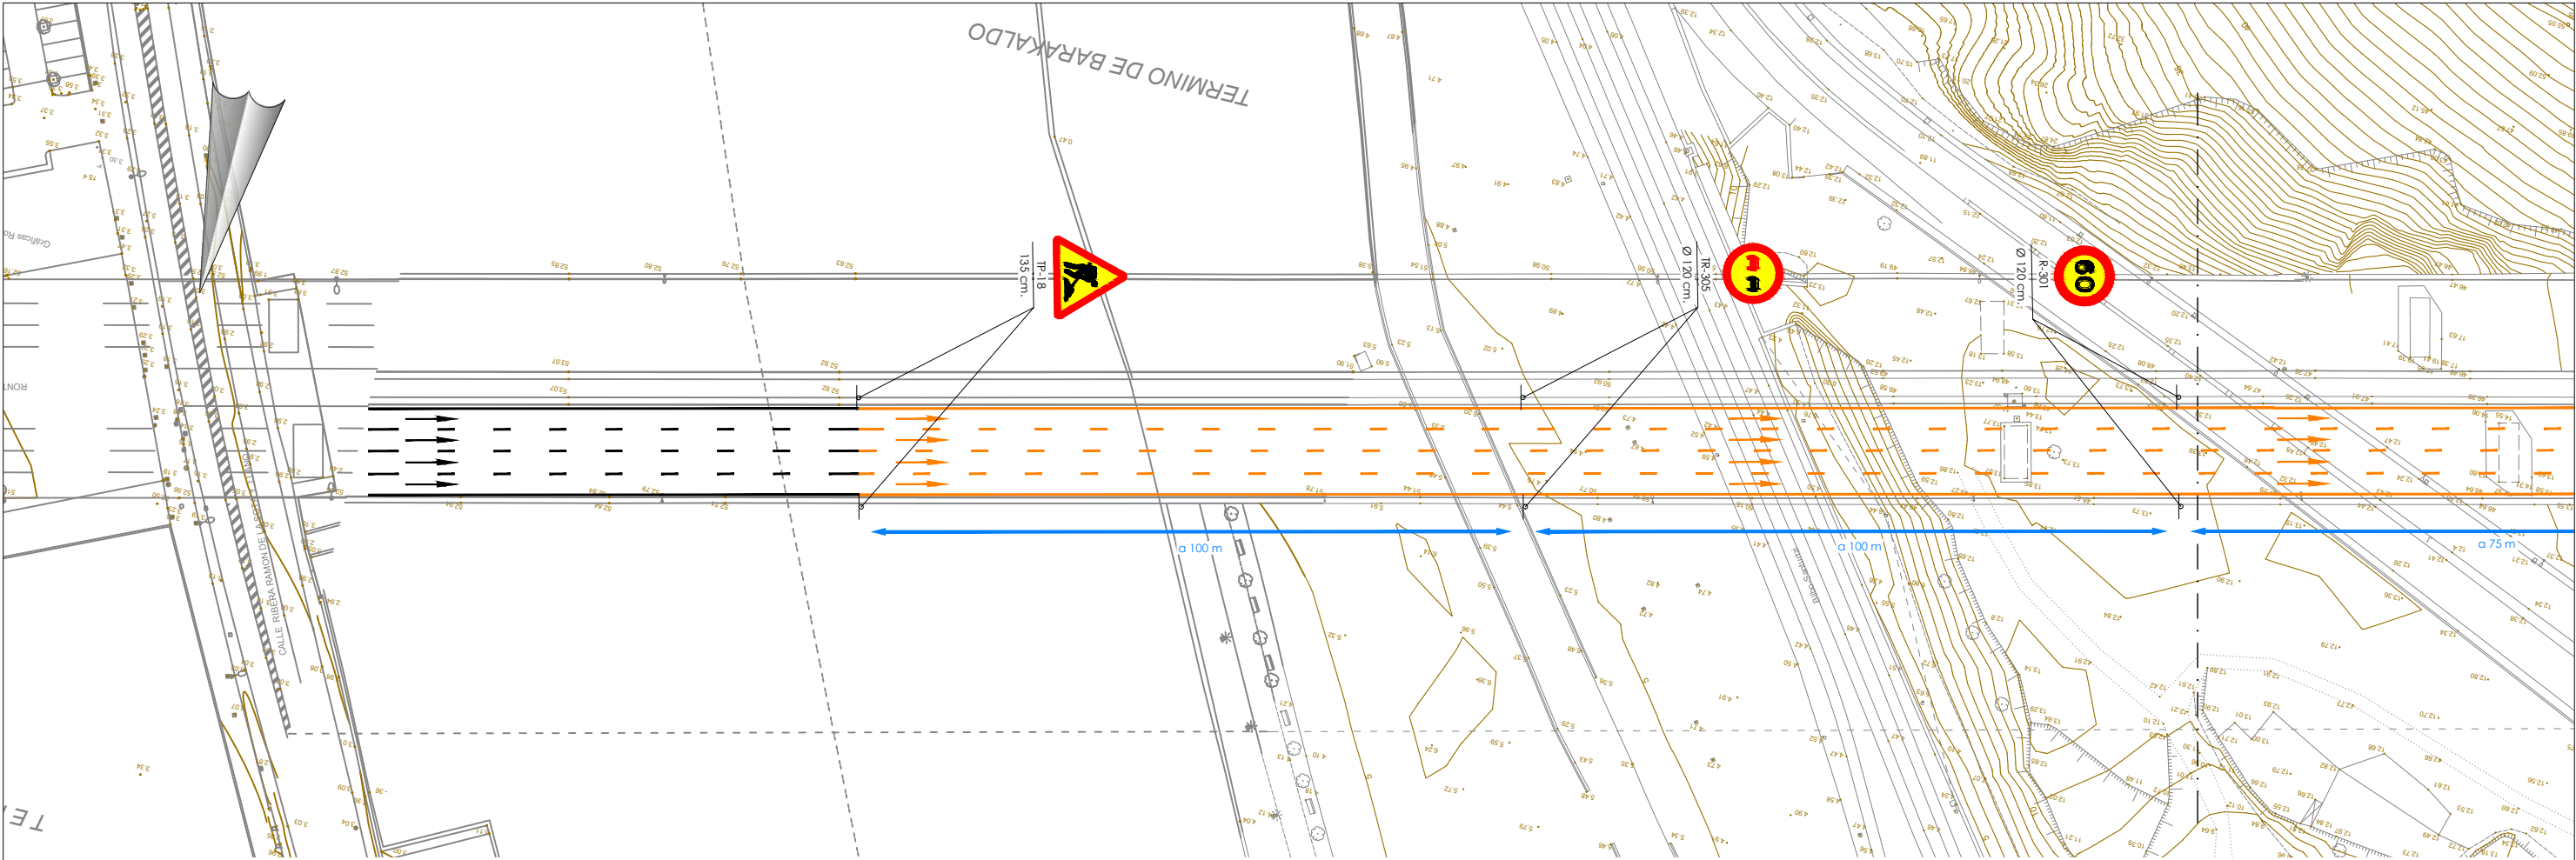

- Leyenda obras
- Zona de obras
 - Barrera new jersey provisional
 - Marca vial color amarillo
 - Conos TB-6 cada 5 m

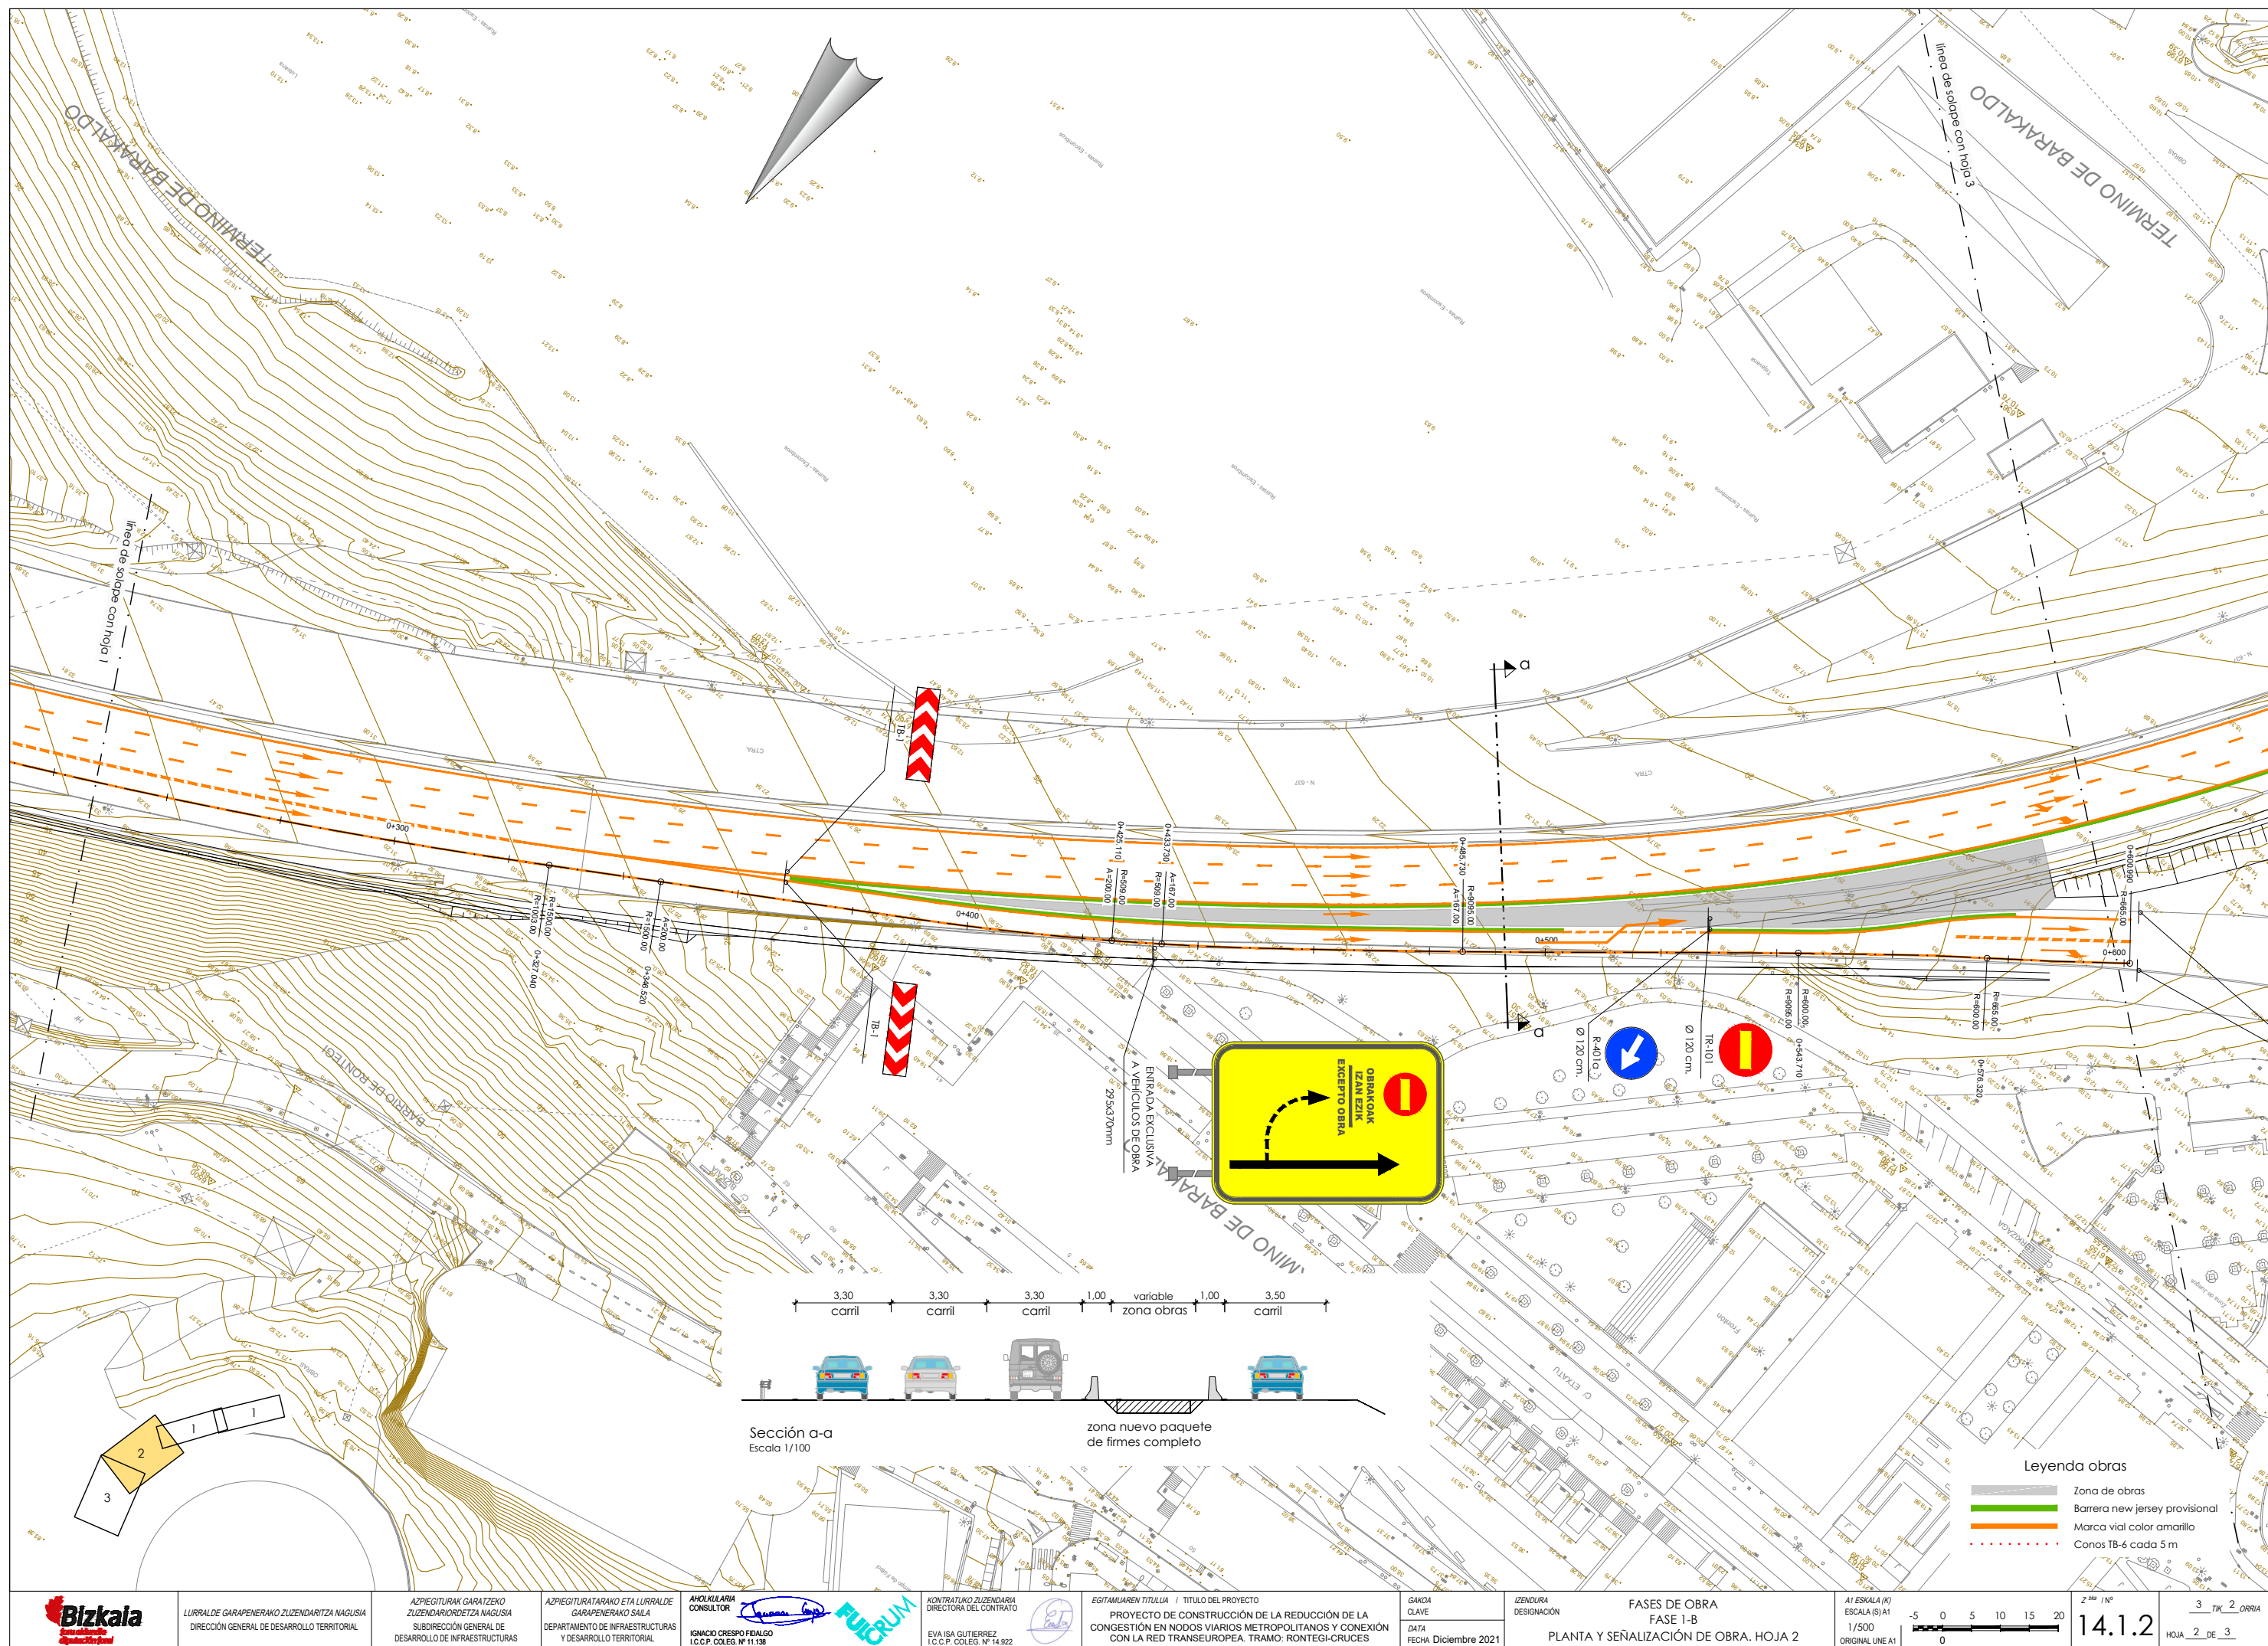

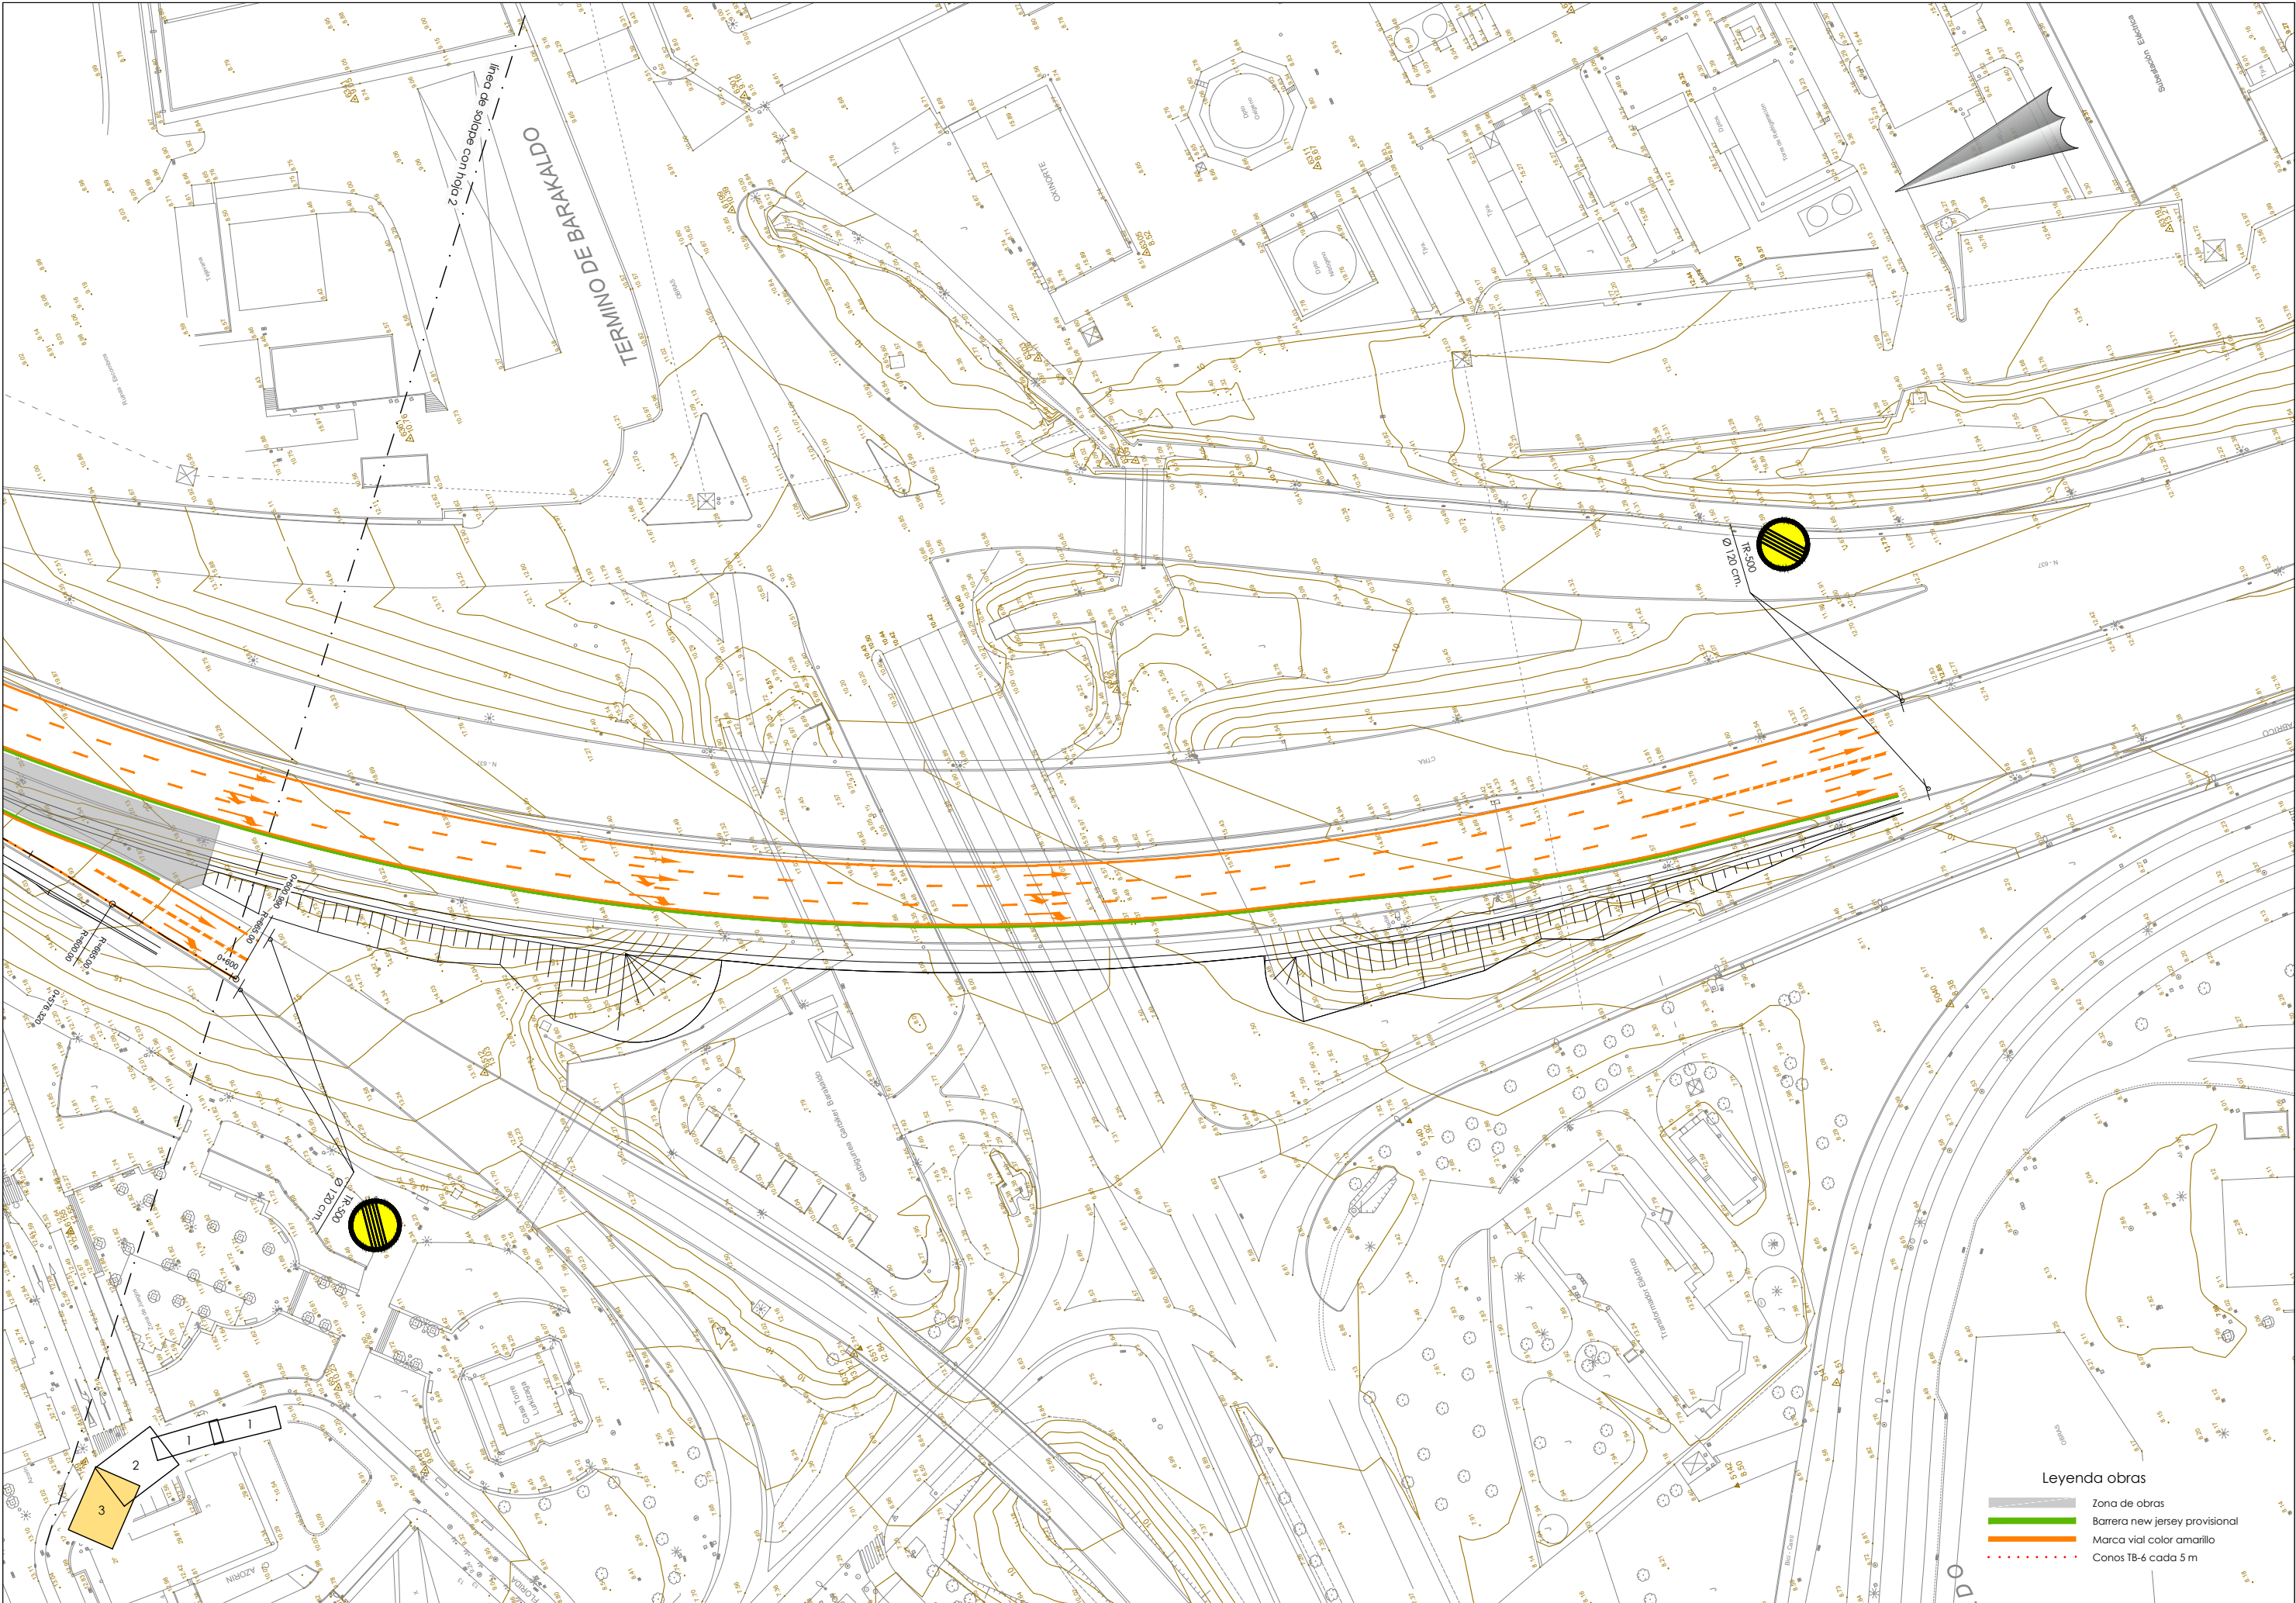

Leyenda obras

- Zona de obras
- Barrera new jersey provisional
- Marca vial color amarillo
- Conos TB-6 cada 5 m



LURRALDE GARAPENERAKO ZUZENDARITZA NAGUSIA
DIRECCIÓN GENERAL DE DESARROLLO TERRITORIAL

AZPIEGITURAK GARATZEKO
ZUZENDARIOTZETA NAGUSIA
SUBDIRECCIÓN GENERAL DE
DESARROLLO DE INFRAESTRUCTURAS

AZPIEGITURATARAKO ETA LURRALDE
GARAPENERAKO SALA
DEPARTAMENTO DE INFRAESTRUCTURAS
Y DESARROLLO TERRITORIAL

AKOLAKIARRA
CONSULTOR

IGNACIO CRESPO FIDALGO
I.C.C.P. COLEG. Nº 11.138



KONTRATUKO ZUZENDARI
DIRECTORA DEL CONTRATO


EVA ISA GUTIERREZ
I.C.C.P. COLEG. Nº 14.922

EGITAMUAREN TITULUA / TÍTULO DEL PROYECTO
PROYECTO DE CONSTRUCCIÓN DE LA REDUCCIÓN DE LA
CONGESTIÓN EN NODOS VIARIOS METROPOLITANOS Y CONEXIÓN
CON LA RED TRANSEUROPEA. TRAMO: RONTGEI-CRUCES

GAIKOA
CLAVE
DATA
FECHA Diciembre 2021



IZENDURA
DESIGNACIÓN
FASES DE OBRA
FASE 1-B
PLANTA Y SEÑALIZACIÓN DE OBRA. HOJA 3


A1 ESKALA (K)
ESCALA (S) A1
1/500
ORIGINAL LINE A1

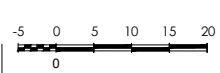


Z.º / Nº
14.1.2

3.º TIK 3.º ORRIA
HOJA 3 DE 3

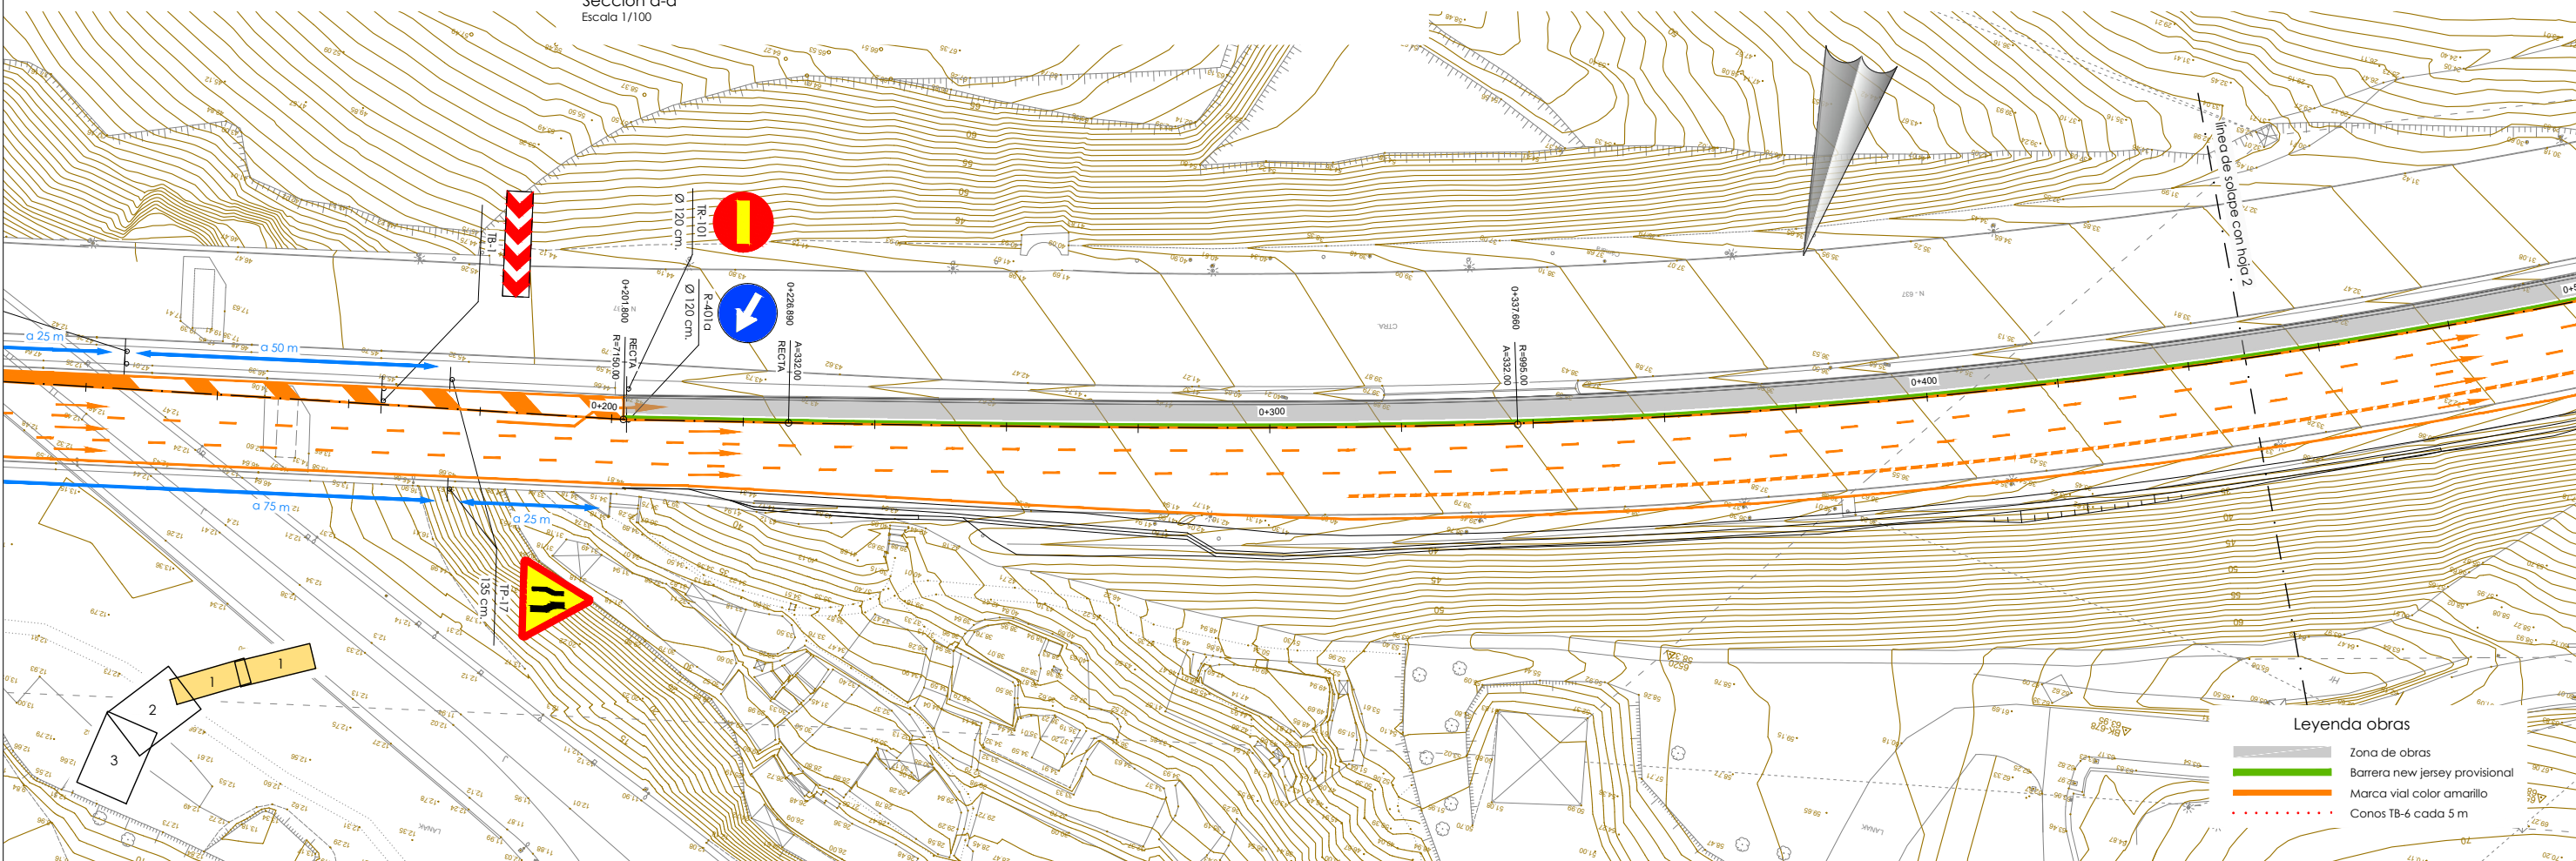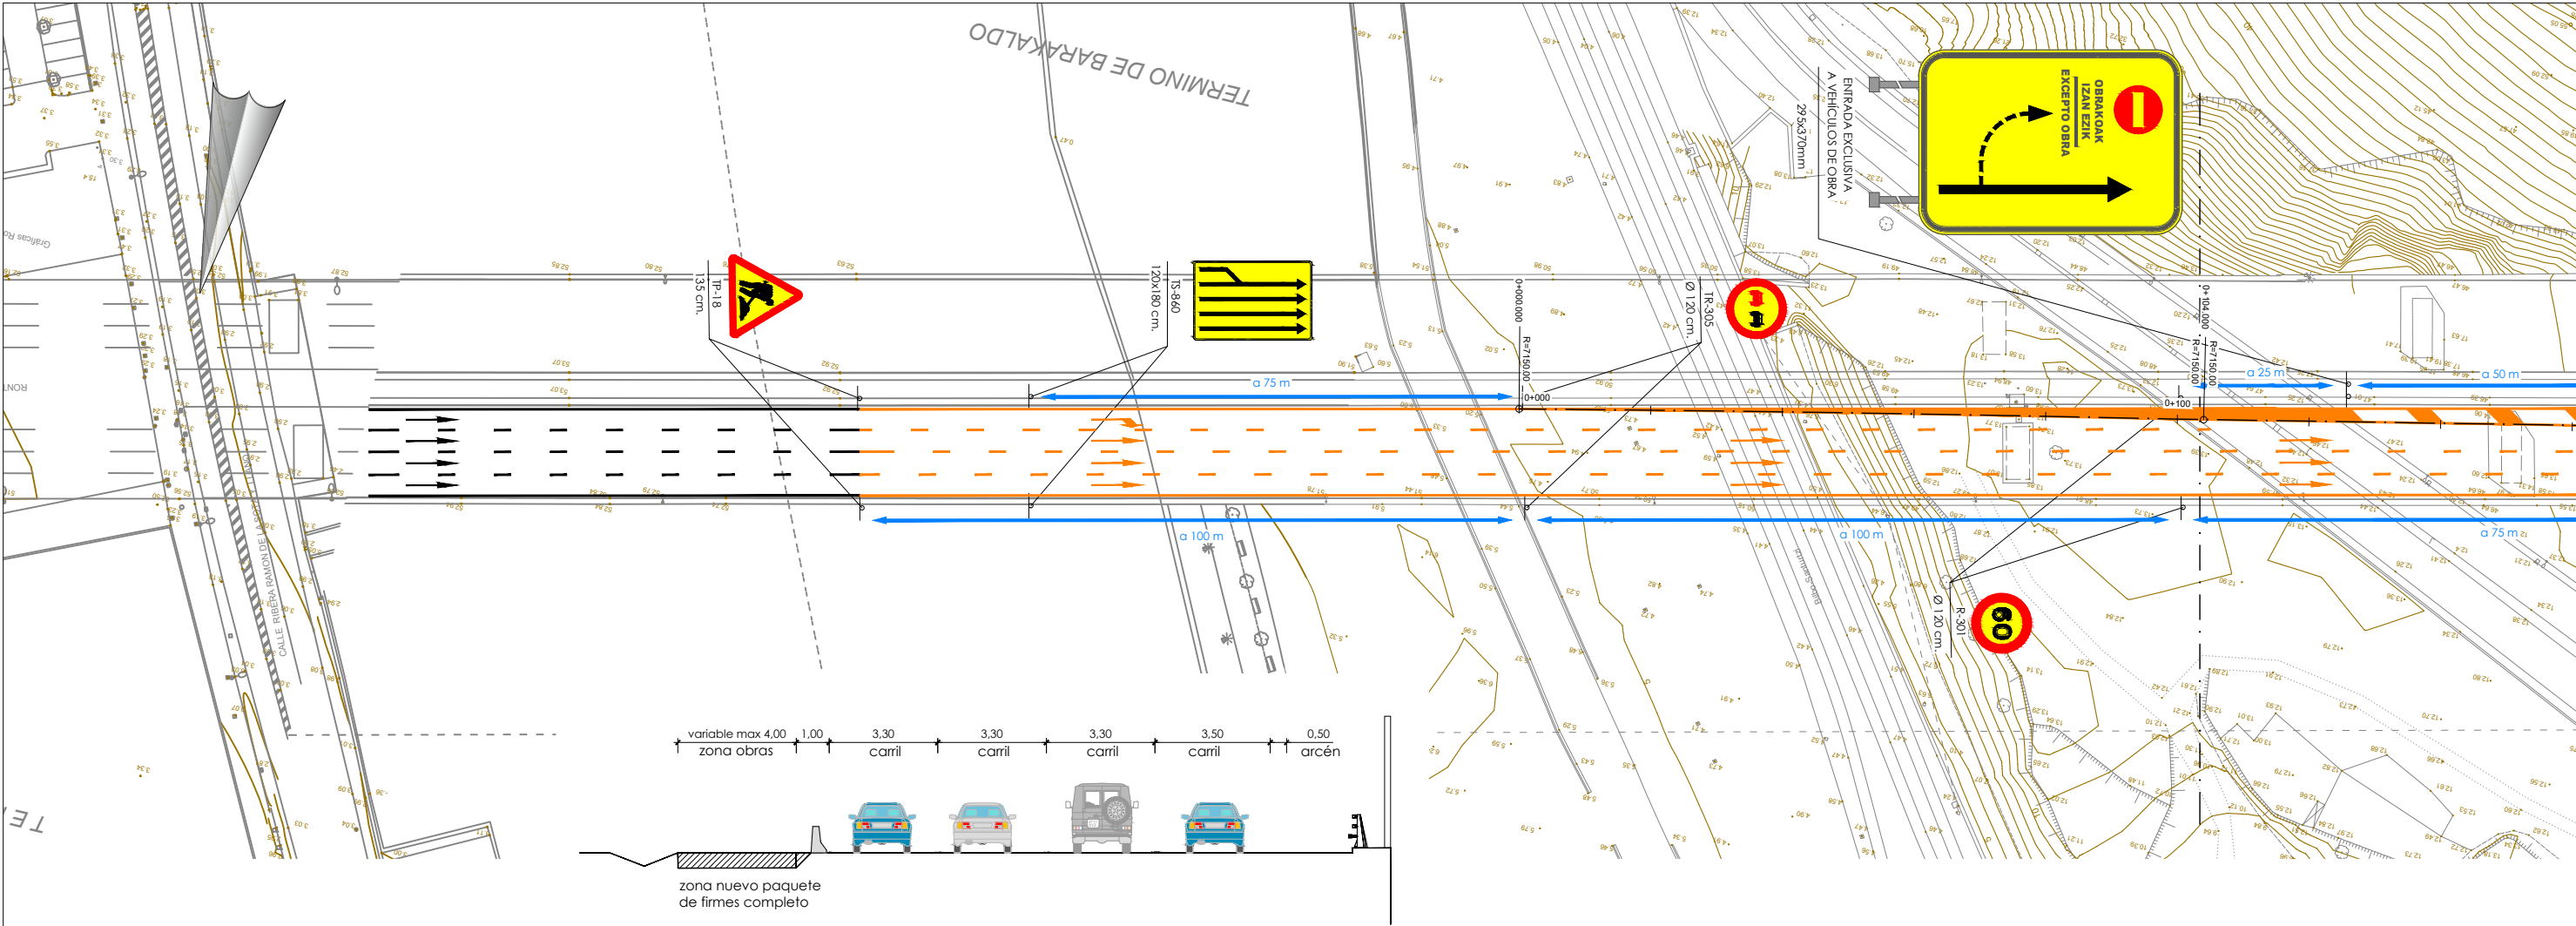


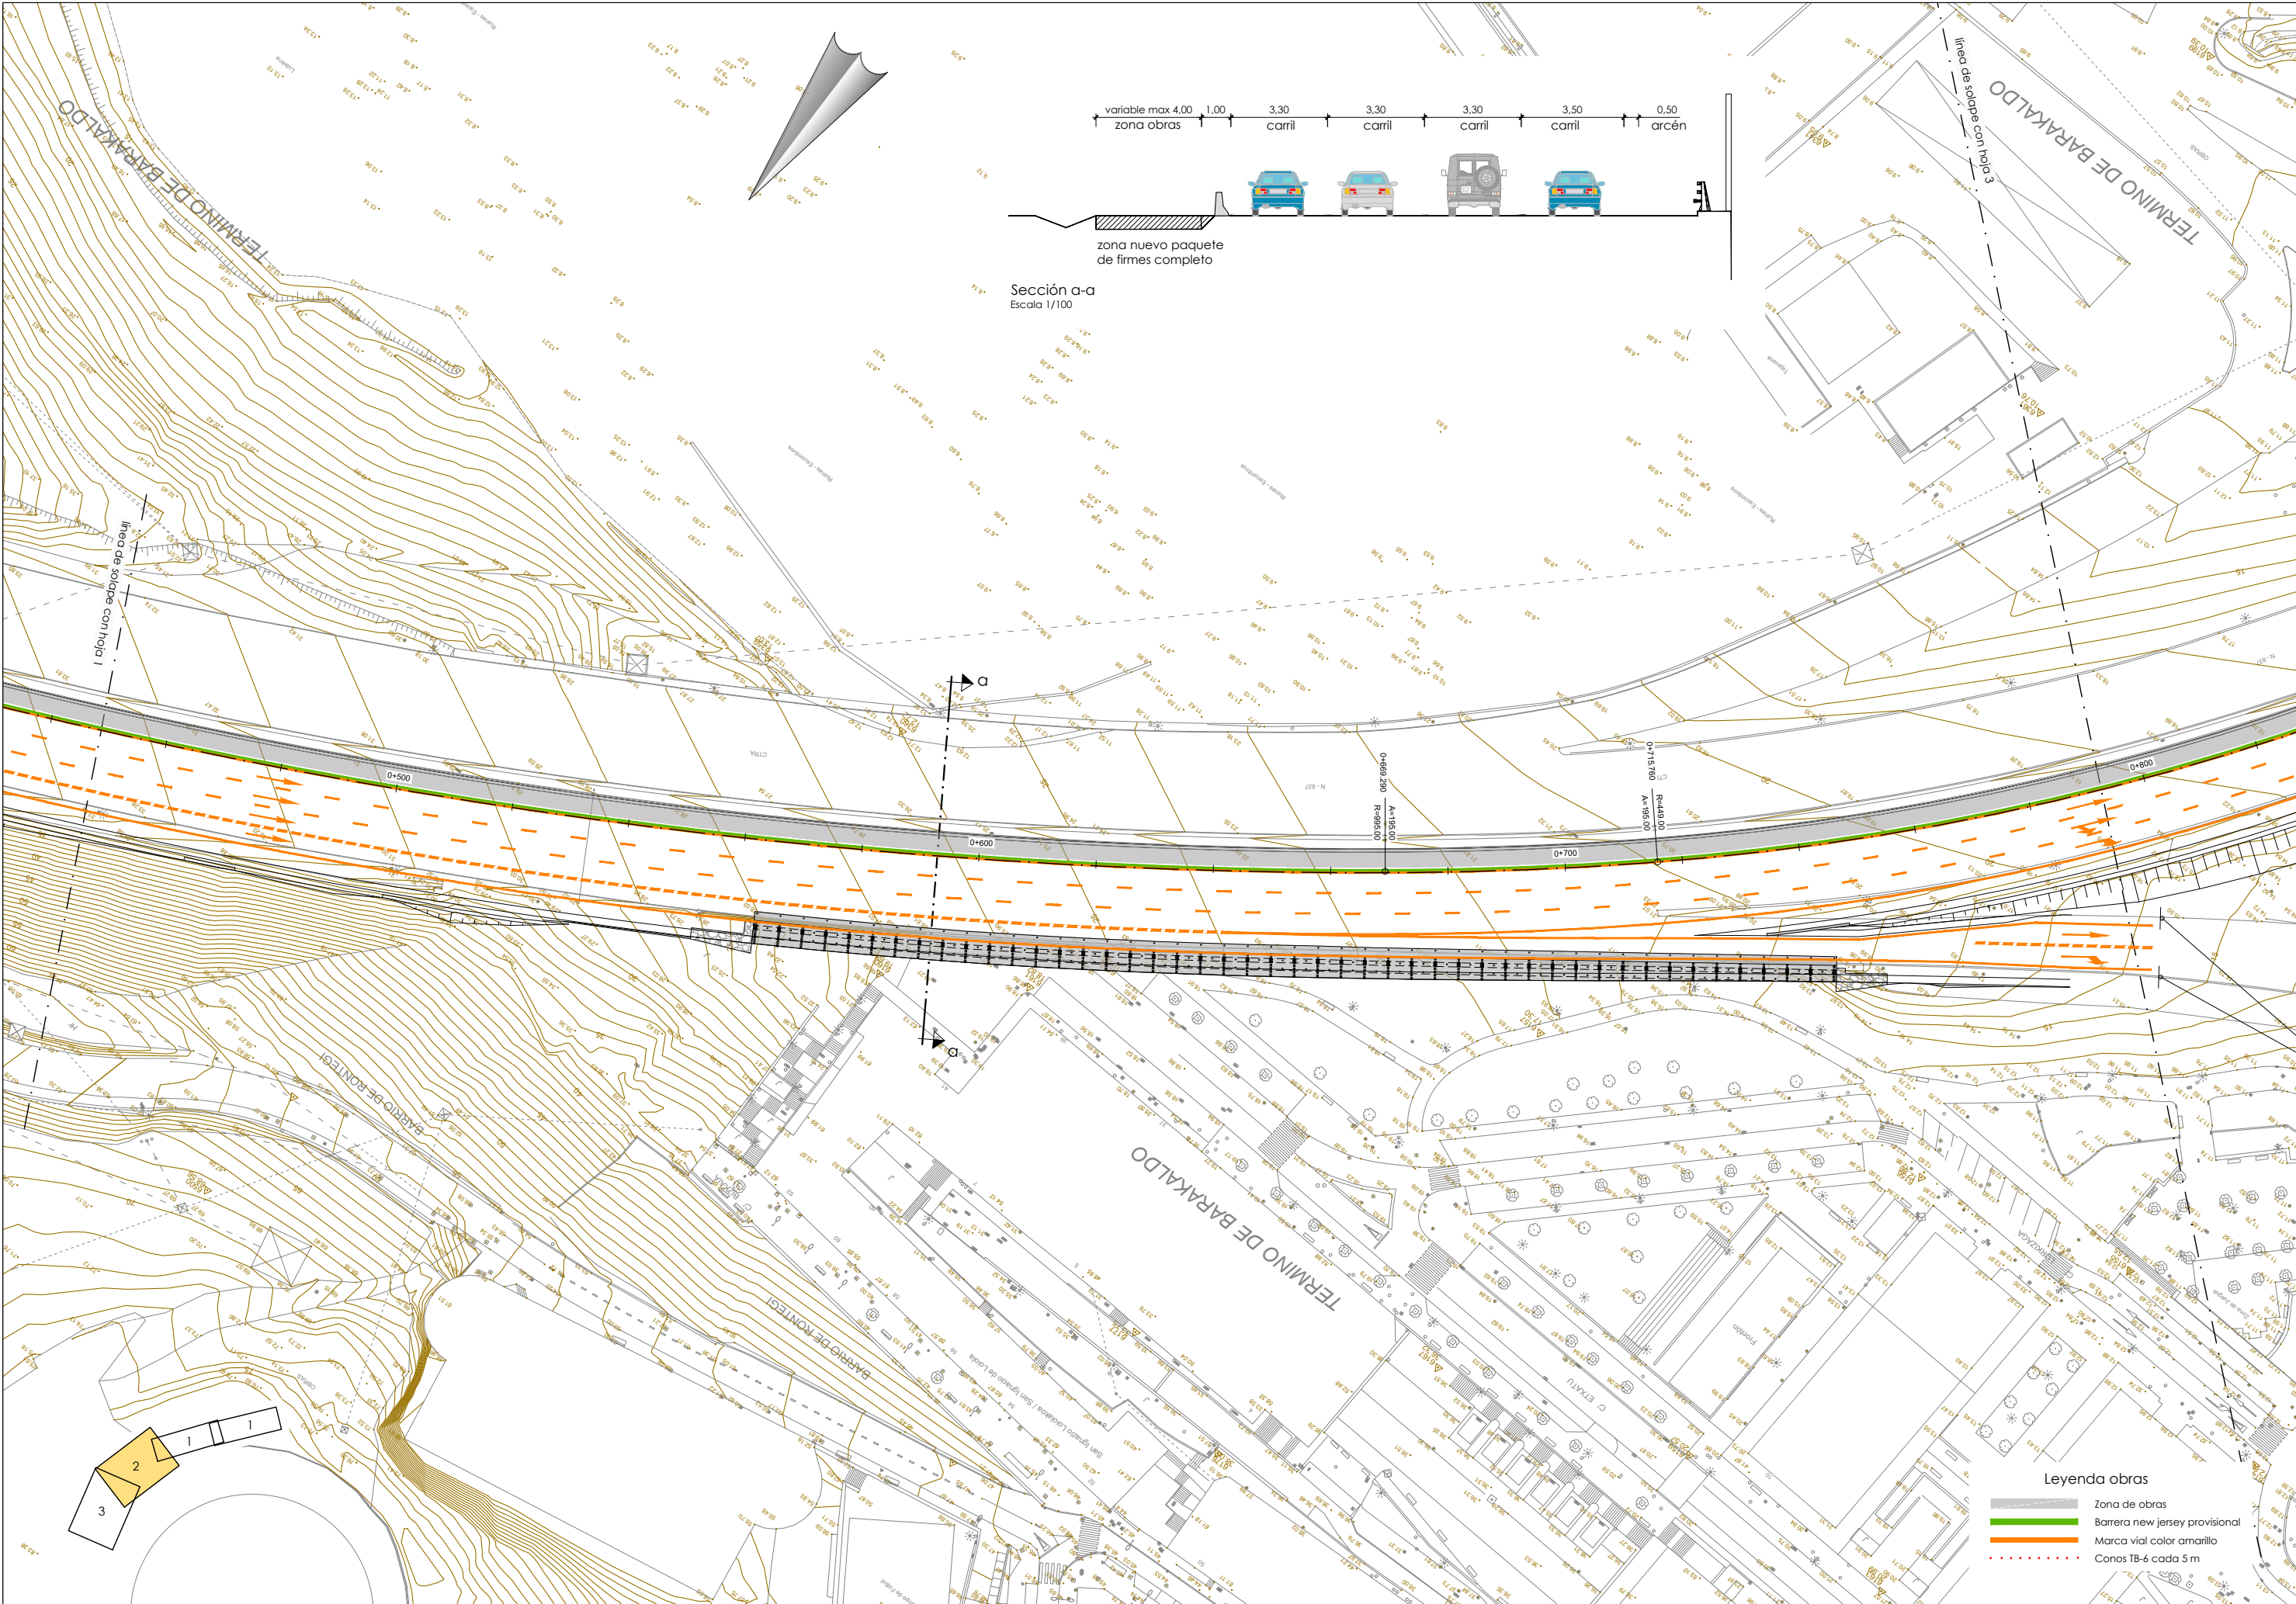

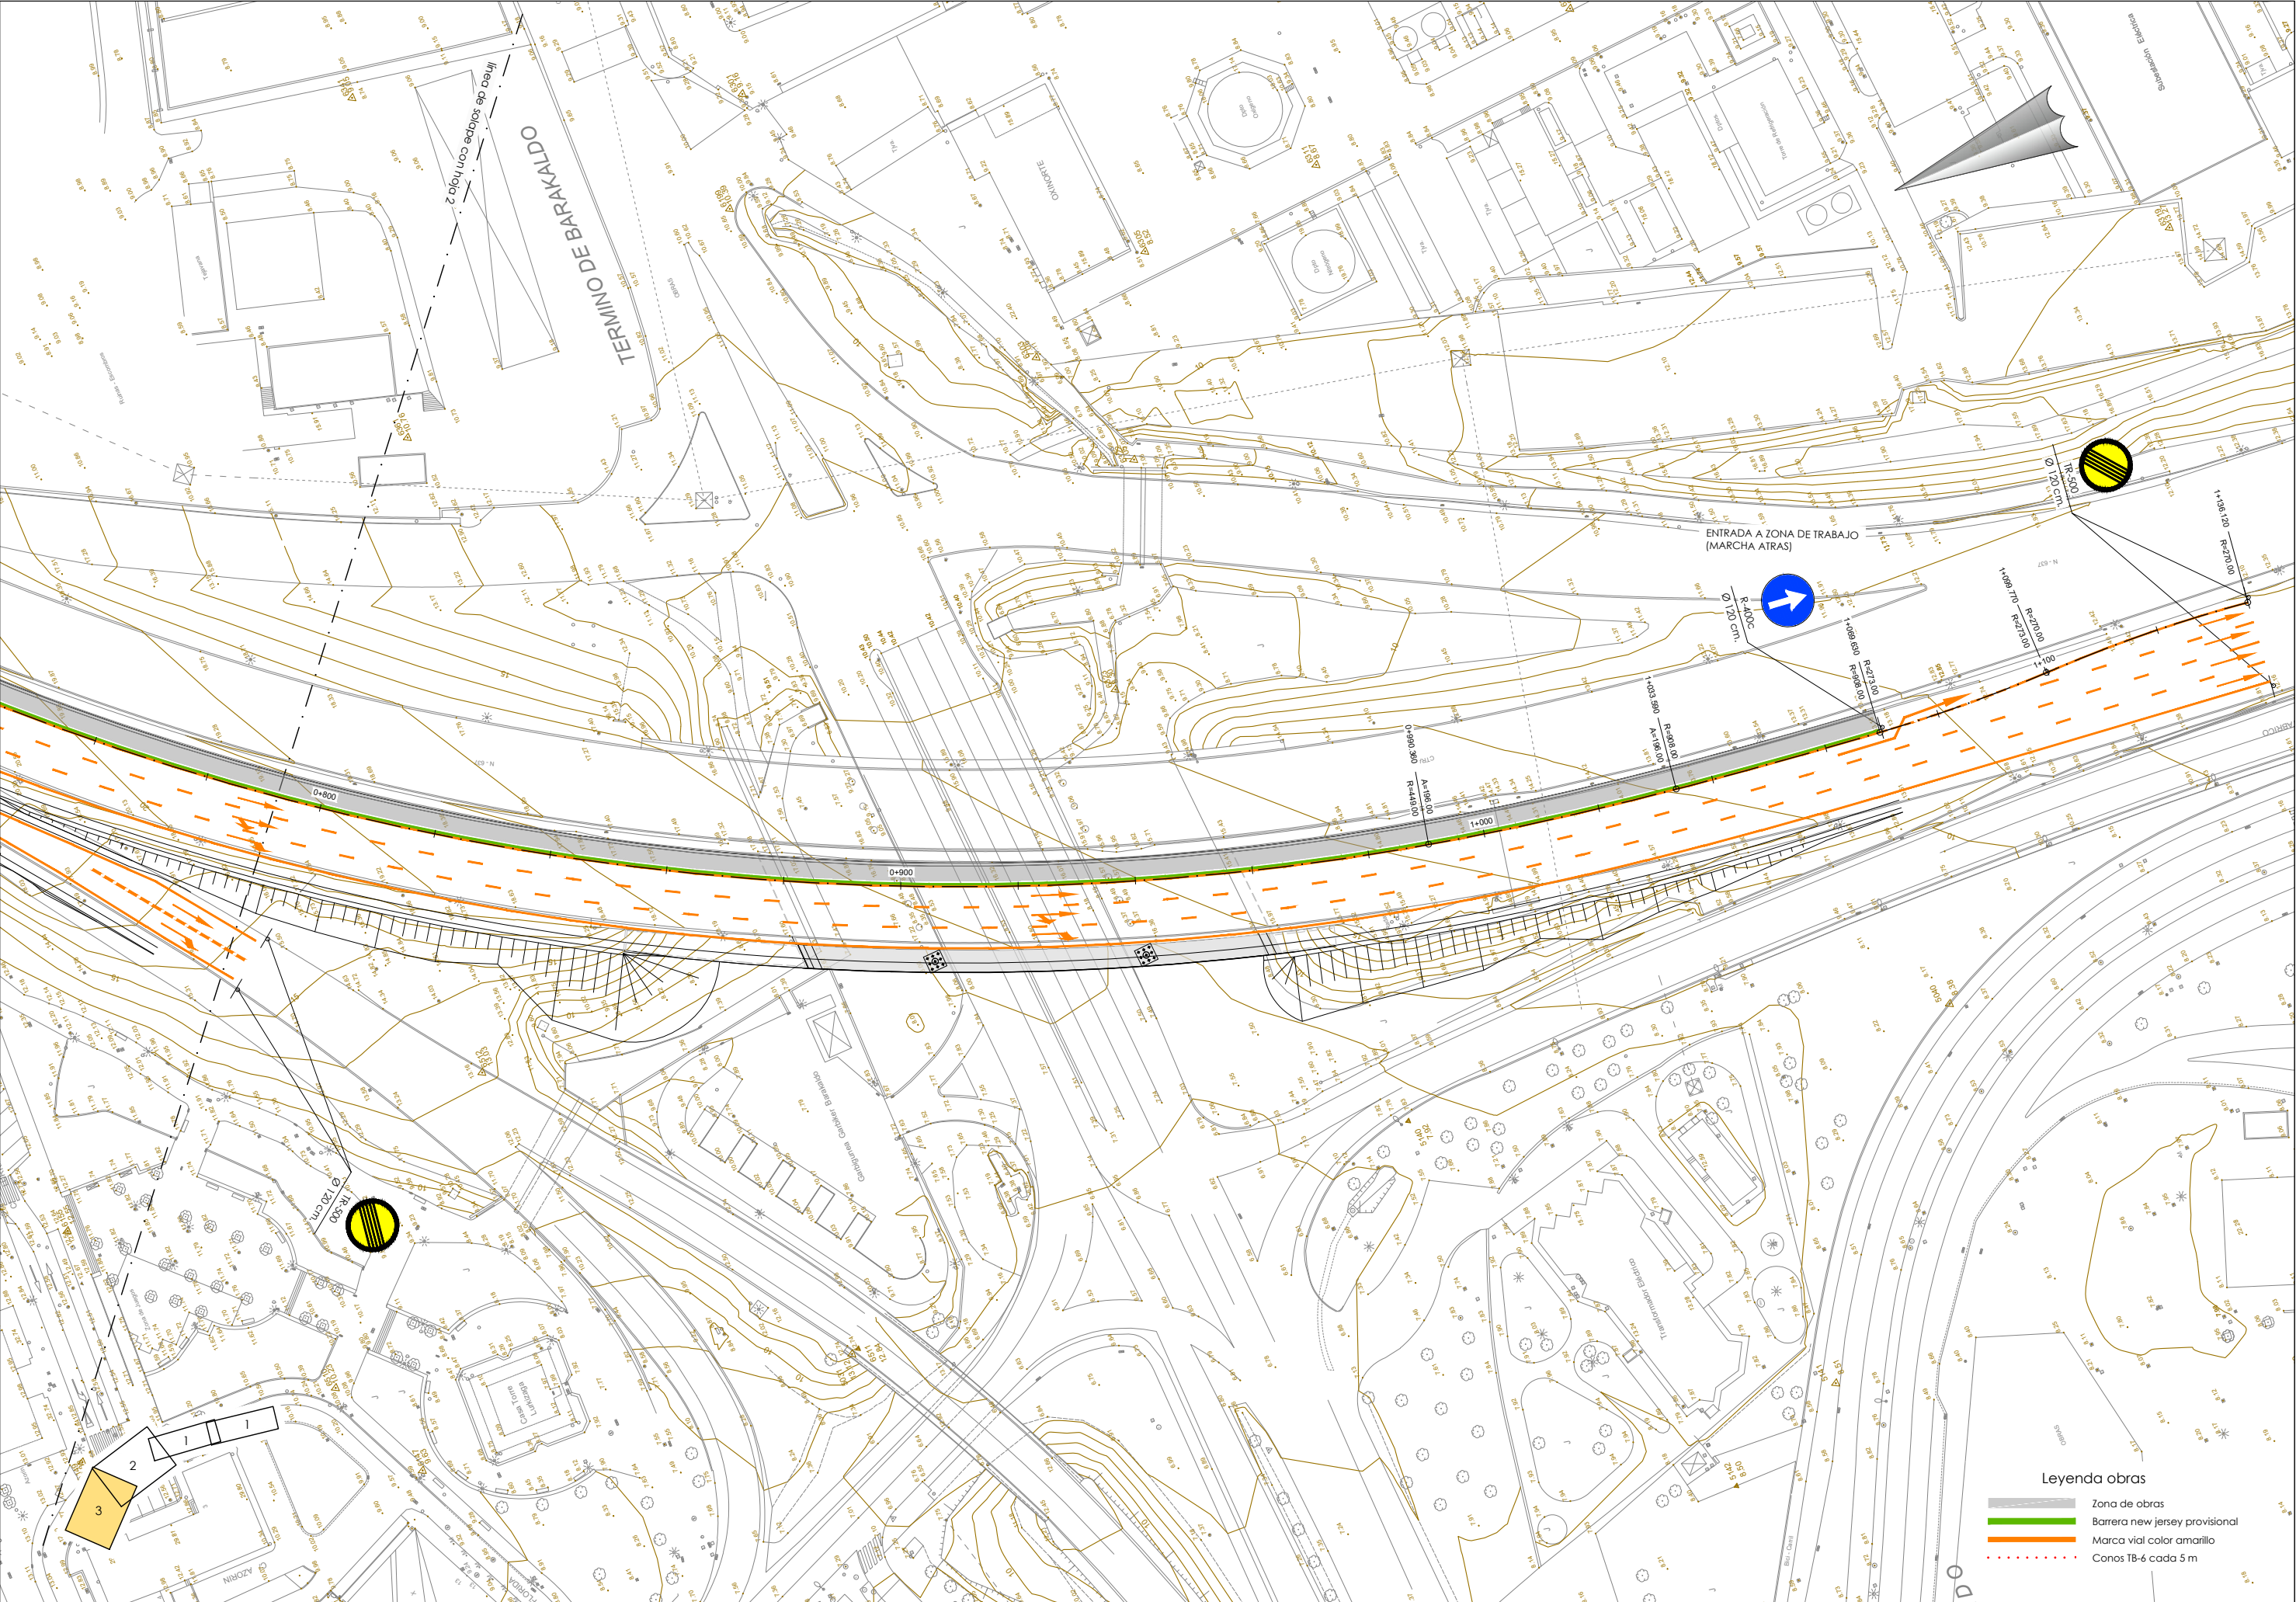

Legenda obras

- Zona de obras
- Barrera new jersey provisional
- Marca vial color amarillo
- Conos TB-6 cada 5 m

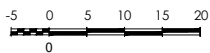

14.2

3 TIK 3 ORRIA
HOJA 3 DE 3



LURRALDE GARAPENERAKO ZUZENDARITZA NAGUISA
DIRECCIÓN GENERAL DE DESARROLLO TERRITORIAL

AZPIEGITURAK GARATZEKO
ZUZENDARIOTZETA NAGUISA
SUBDIRECCIÓN GENERAL DE
DESARROLLO DE INFRAESTRUCTURAS

AZPIEGITURATARAKO ETA LURRALDE
GARAPENERAKO SALA
DEPARTAMENTO DE INFRAESTRUCTURAS
Y DESARROLLO TERRITORIAL

AKOLAKARIA
CONSULTOR

IGNACIO CRESPO FIDALGO
I.C.C.P. COLEG. Nº 11.138

FUGRUM

KONTRATUKO ZUZENDARIA
DIRECTORA DEL CONTRATO

EVA ISA GUTIERREZ
I.C.C.P. COLEG. Nº 14.922

EGITAMUAREN TITULUA / TÍTULO DEL PROYECTO
PROYECTO DE CONSTRUCCIÓN DE LA REDUCCIÓN DE LA
CONGESTIÓN EN NODOS VIARIOS METROPOLITANOS Y CONEXIÓN
CON LA RED TRANSEUROPEA. TRAMO: RONTGEI-CRUCES



GAIKOA
CLAVE
DATA
FECHA Diciembre 2021


IZENDURA
DESIGNACIÓN
FASES DE OBRA
FASE 2
PLANTA Y SEÑALIZACIÓN DE OBRA. HOJA 3

A1 ESKALA (K)
ESCALA (S) A1
1/500
ORIGINAL LINE A1

Z^{NO} / Nº

14.2

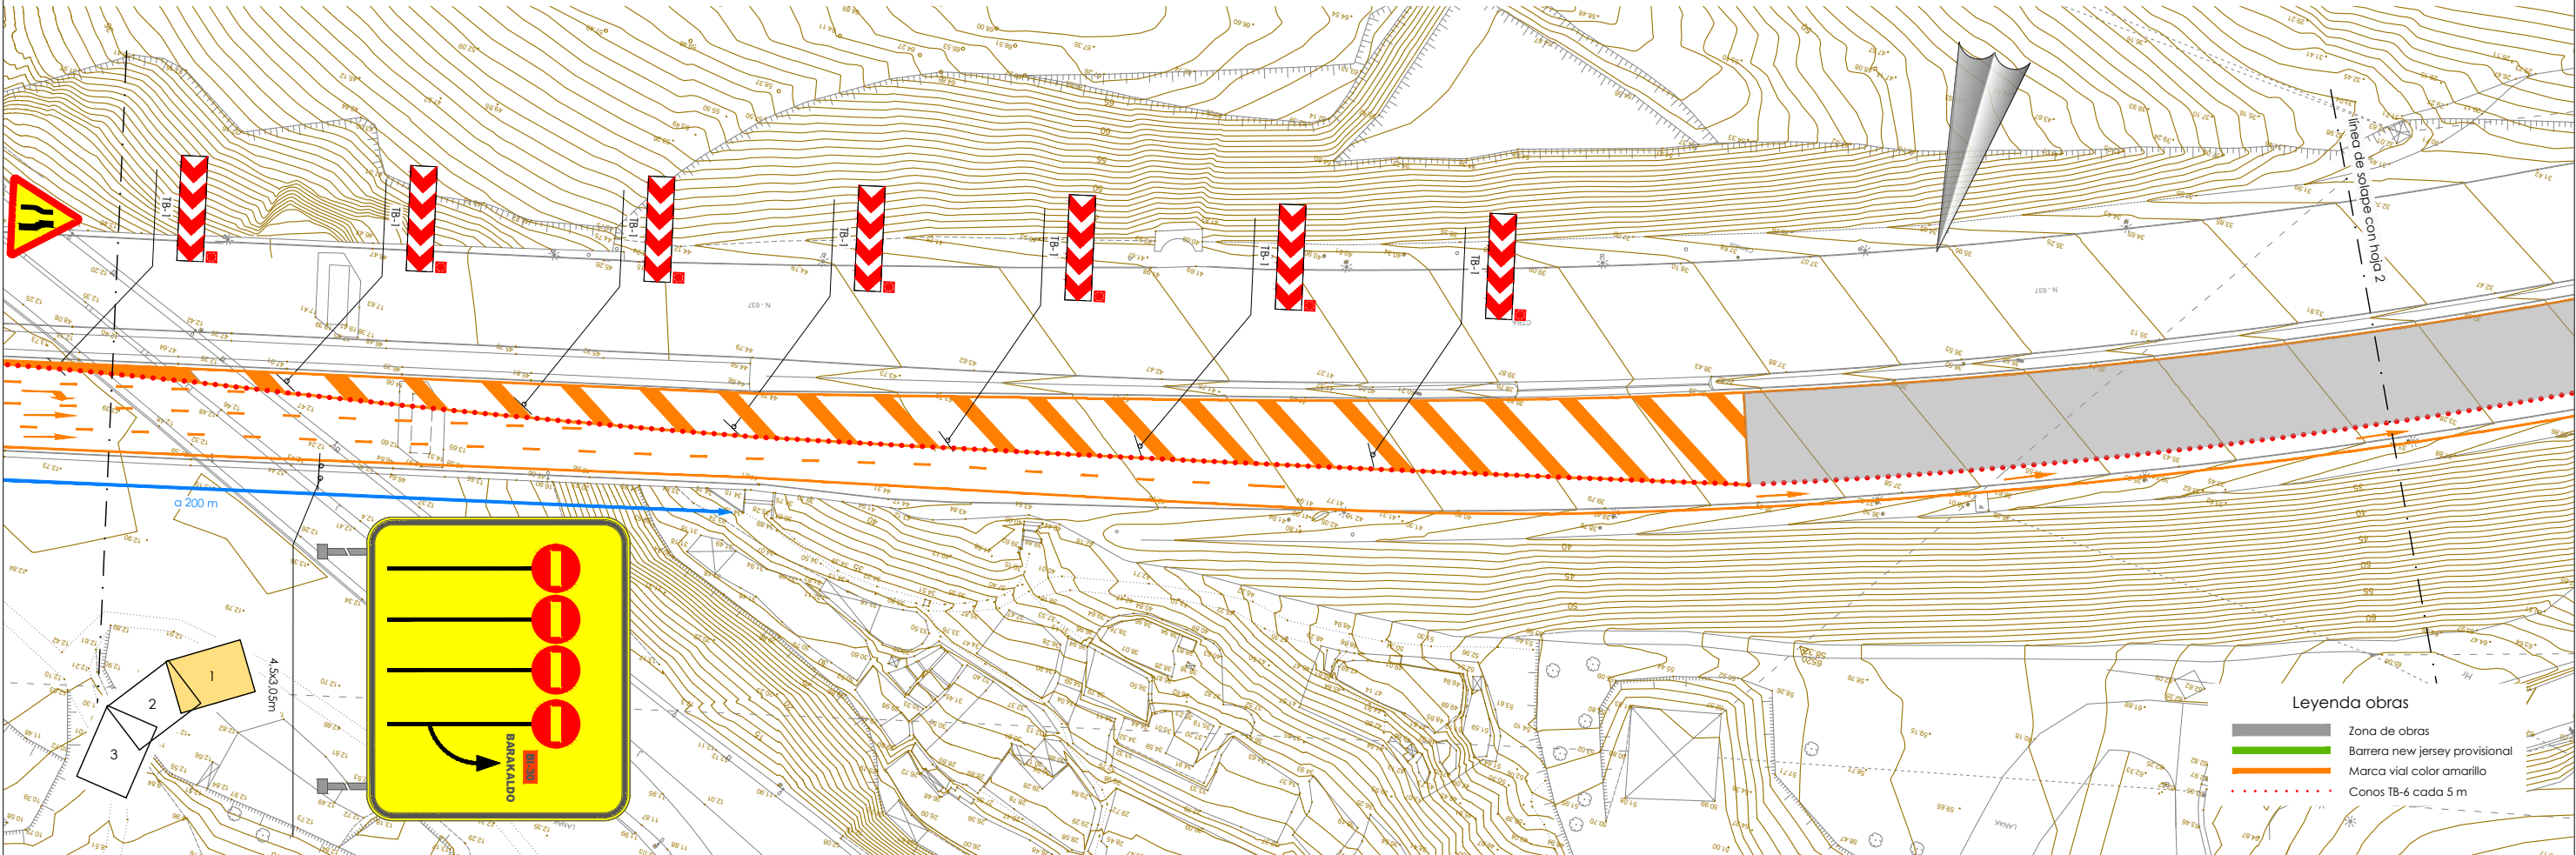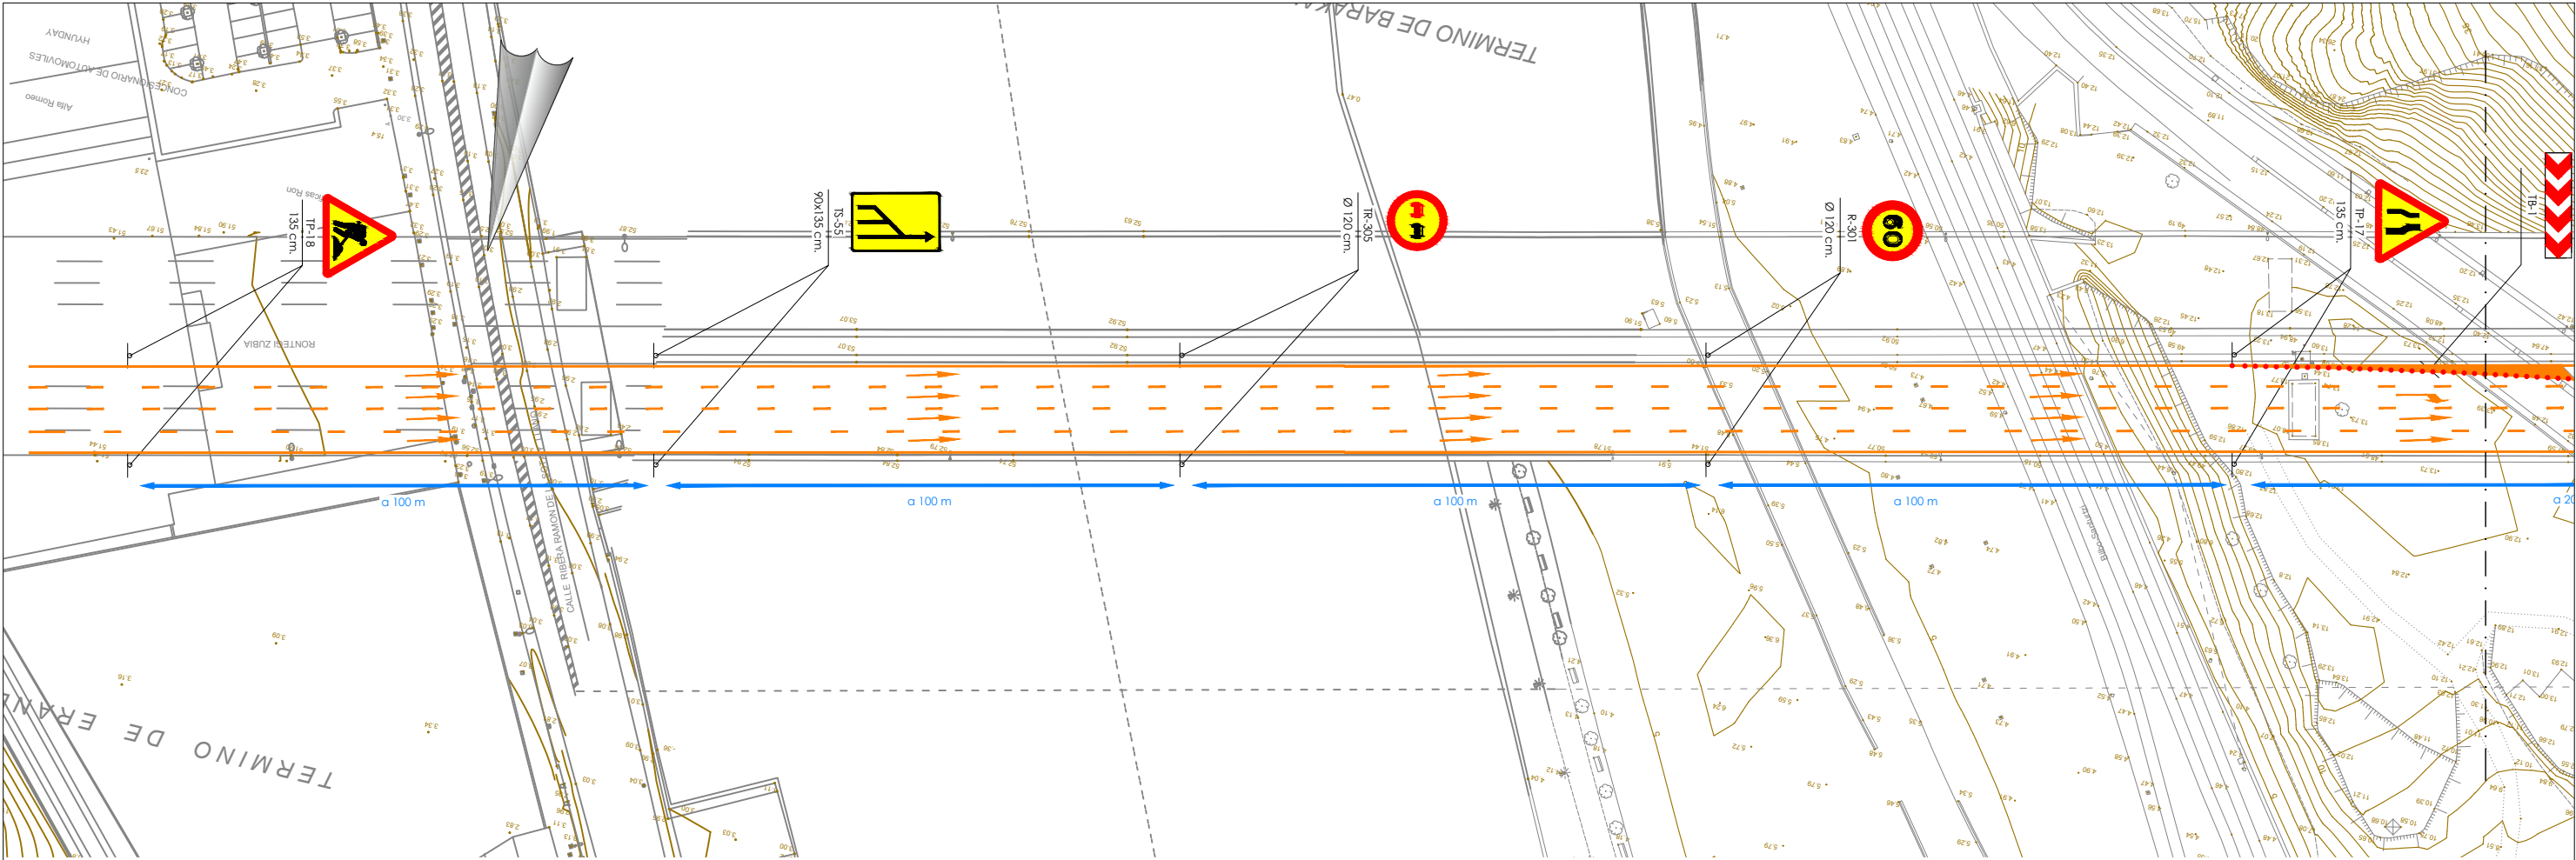

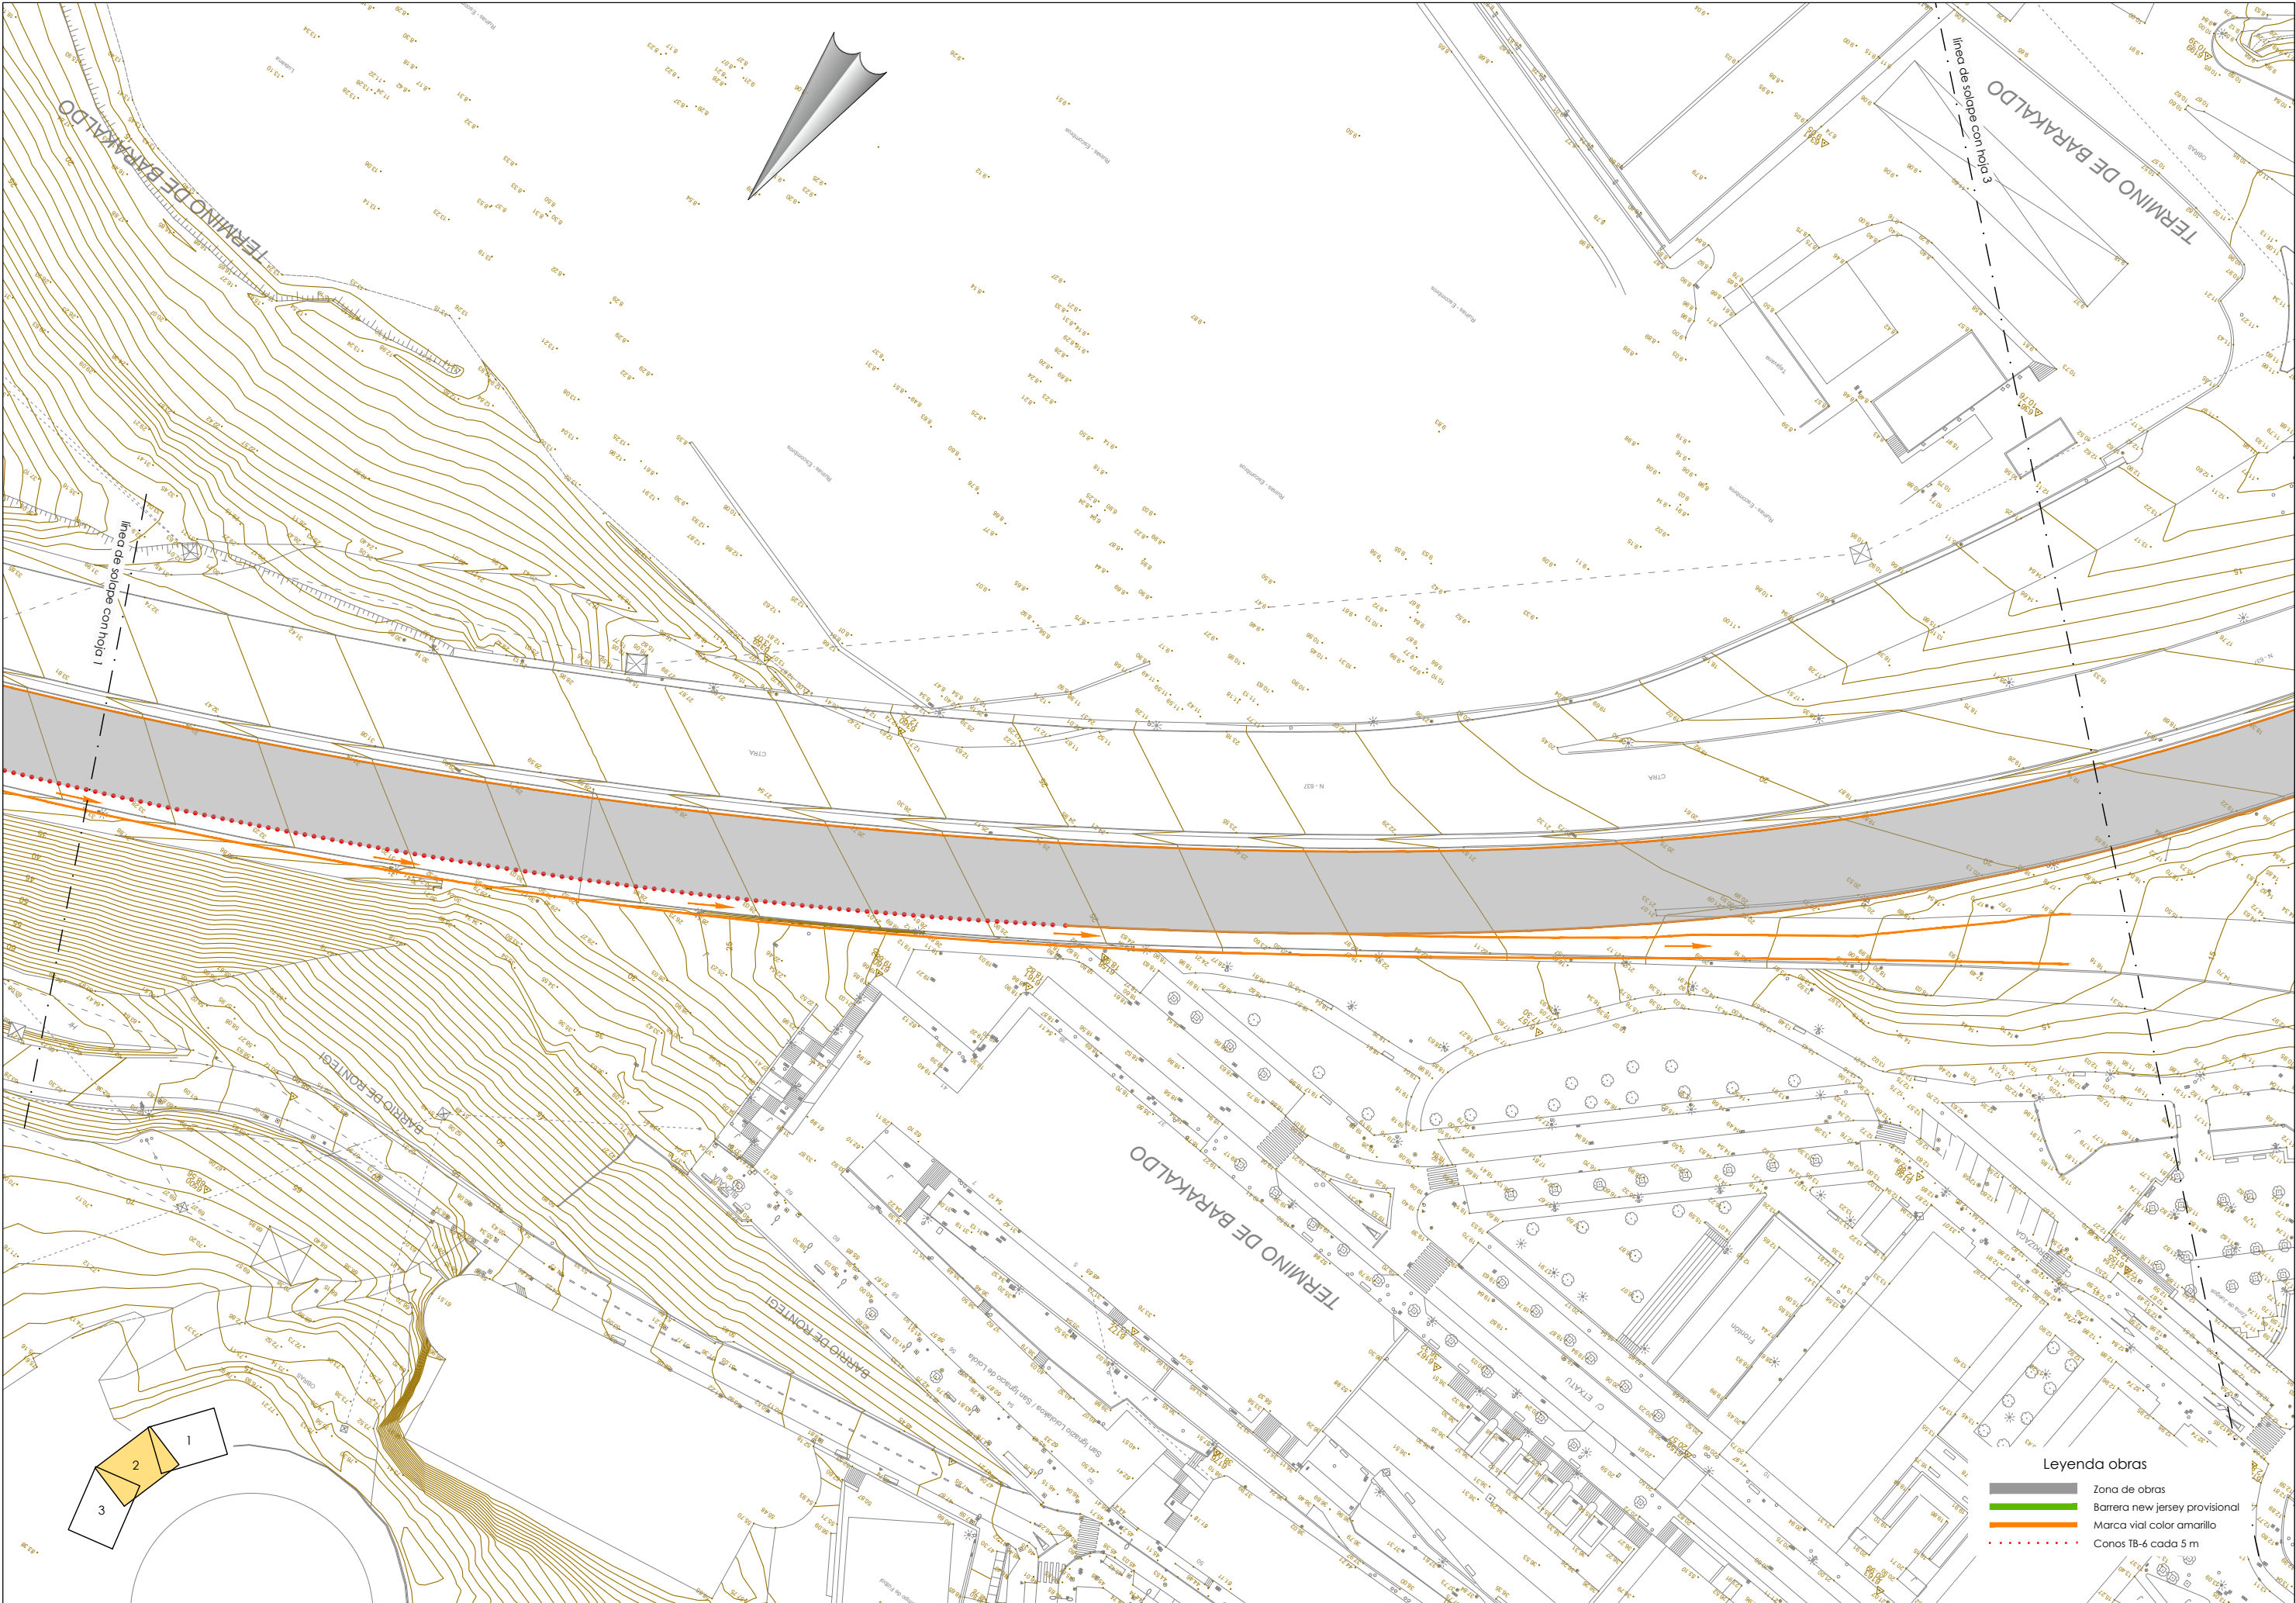

Leyenda obras

- Zona de obras
- Barrera new jersey provisional
- Marca vial color amarillo
- Conos TB-6 cada 5 m



LURRALDE GARAPENERAKO ZUZENDARITZA NAGUSIA
DIRECCIÓN GENERAL DE DESARROLLO TERRITORIAL

AZPIEGITURAK GARATZEKO
ZUZENDARIOTZETA NAGUSIA
SUBDIRECCIÓN GENERAL DE
DESARROLLO DE INFRAESTRUCTURAS

AZPIEGITURATARAKO ETA LURRALDE
GARAPENERAKO SALA
DEPARTAMENTO DE INFRAESTRUCTURAS
Y DESARROLLO TERRITORIAL

AHOZKILARIA
CONSULTOR

IGNACIO CRESPO FIDALGO
I.C.C.P. COLEG. Nº 11.138



KONTRATUO ZUZENDARIA
DIRECTORA DEL CONTRATO

EVA ISA GUTIERREZ
I.C.C.P. COLEG. Nº 14.922




EGITAMUAREN TITULUA / TÍTULO DEL PROYECTO
PROYECTO DE CONSTRUCCIÓN DE LA REDUCCIÓN DE LA
CONGESTIÓN EN NODOS VIARIOS METROPOLITANOS Y CONEXIÓN
CON LA RED TRANSEUROPEA. TRAMO: RONTEGI-CRUCES

GAHOKA
CLAVE
DATA
FECHA Diciembre 2021


IZENDURA
DESIGNACIÓN
FASES DE OBRA
FASE 3-A
PLANTA Y SEÑALIZACIÓN DE OBRA. HOJA 2

A1 ESKALA (K)
ESCALA (S) A1
1/500
ORIGINAL LINE A1


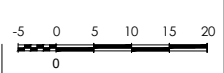



2º Nº
14.3.1

4 TIK 2. ORRIA
HOJA 2 DE 4

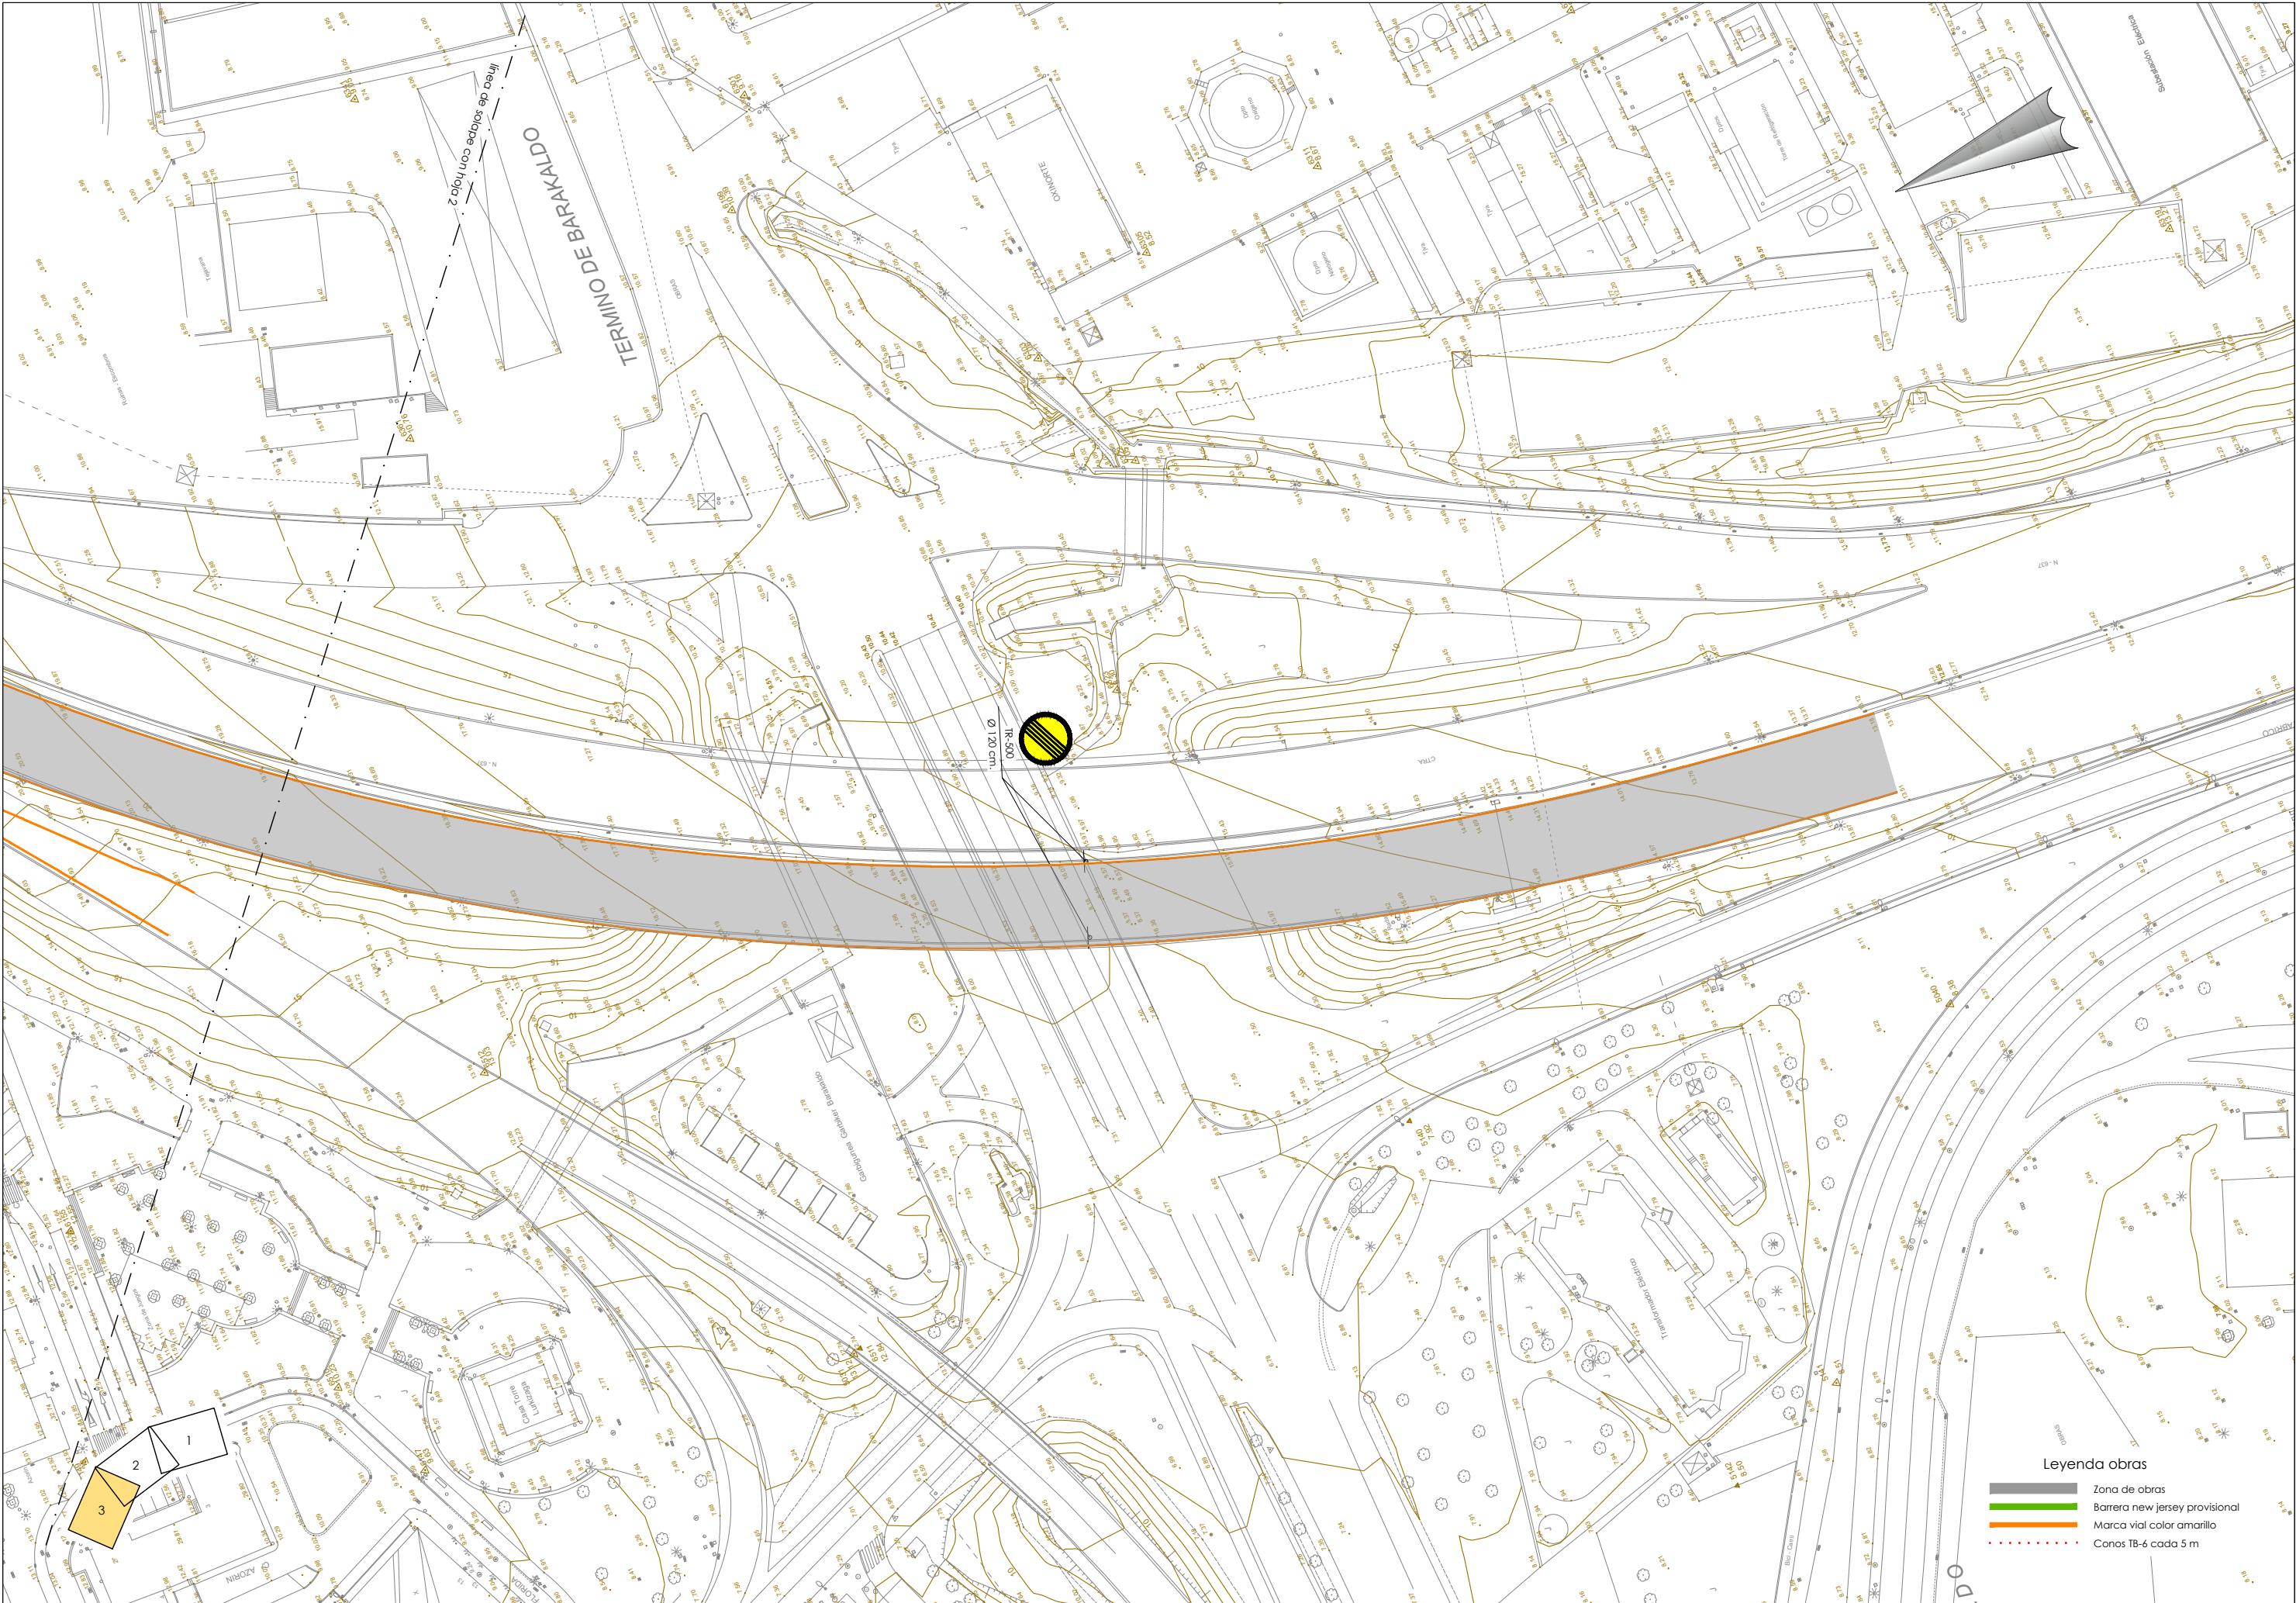



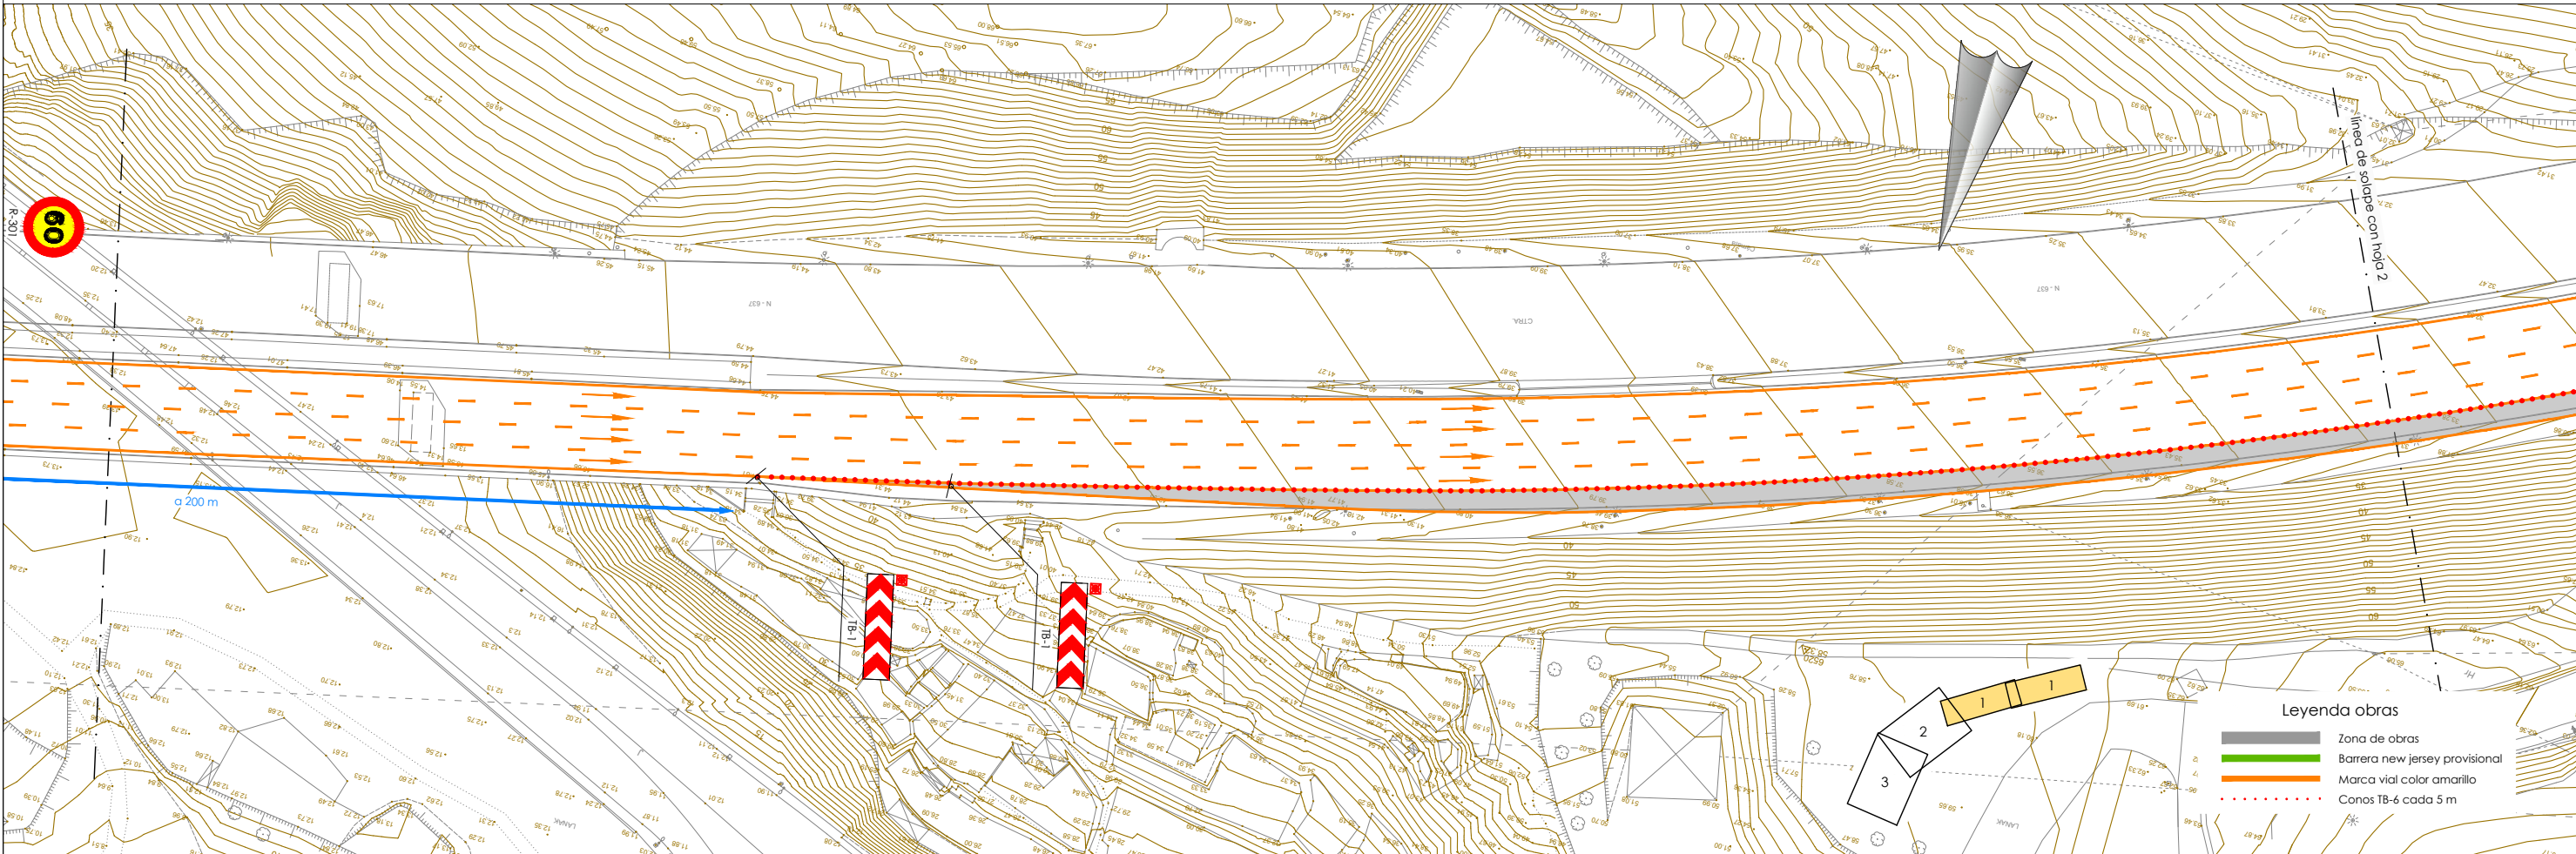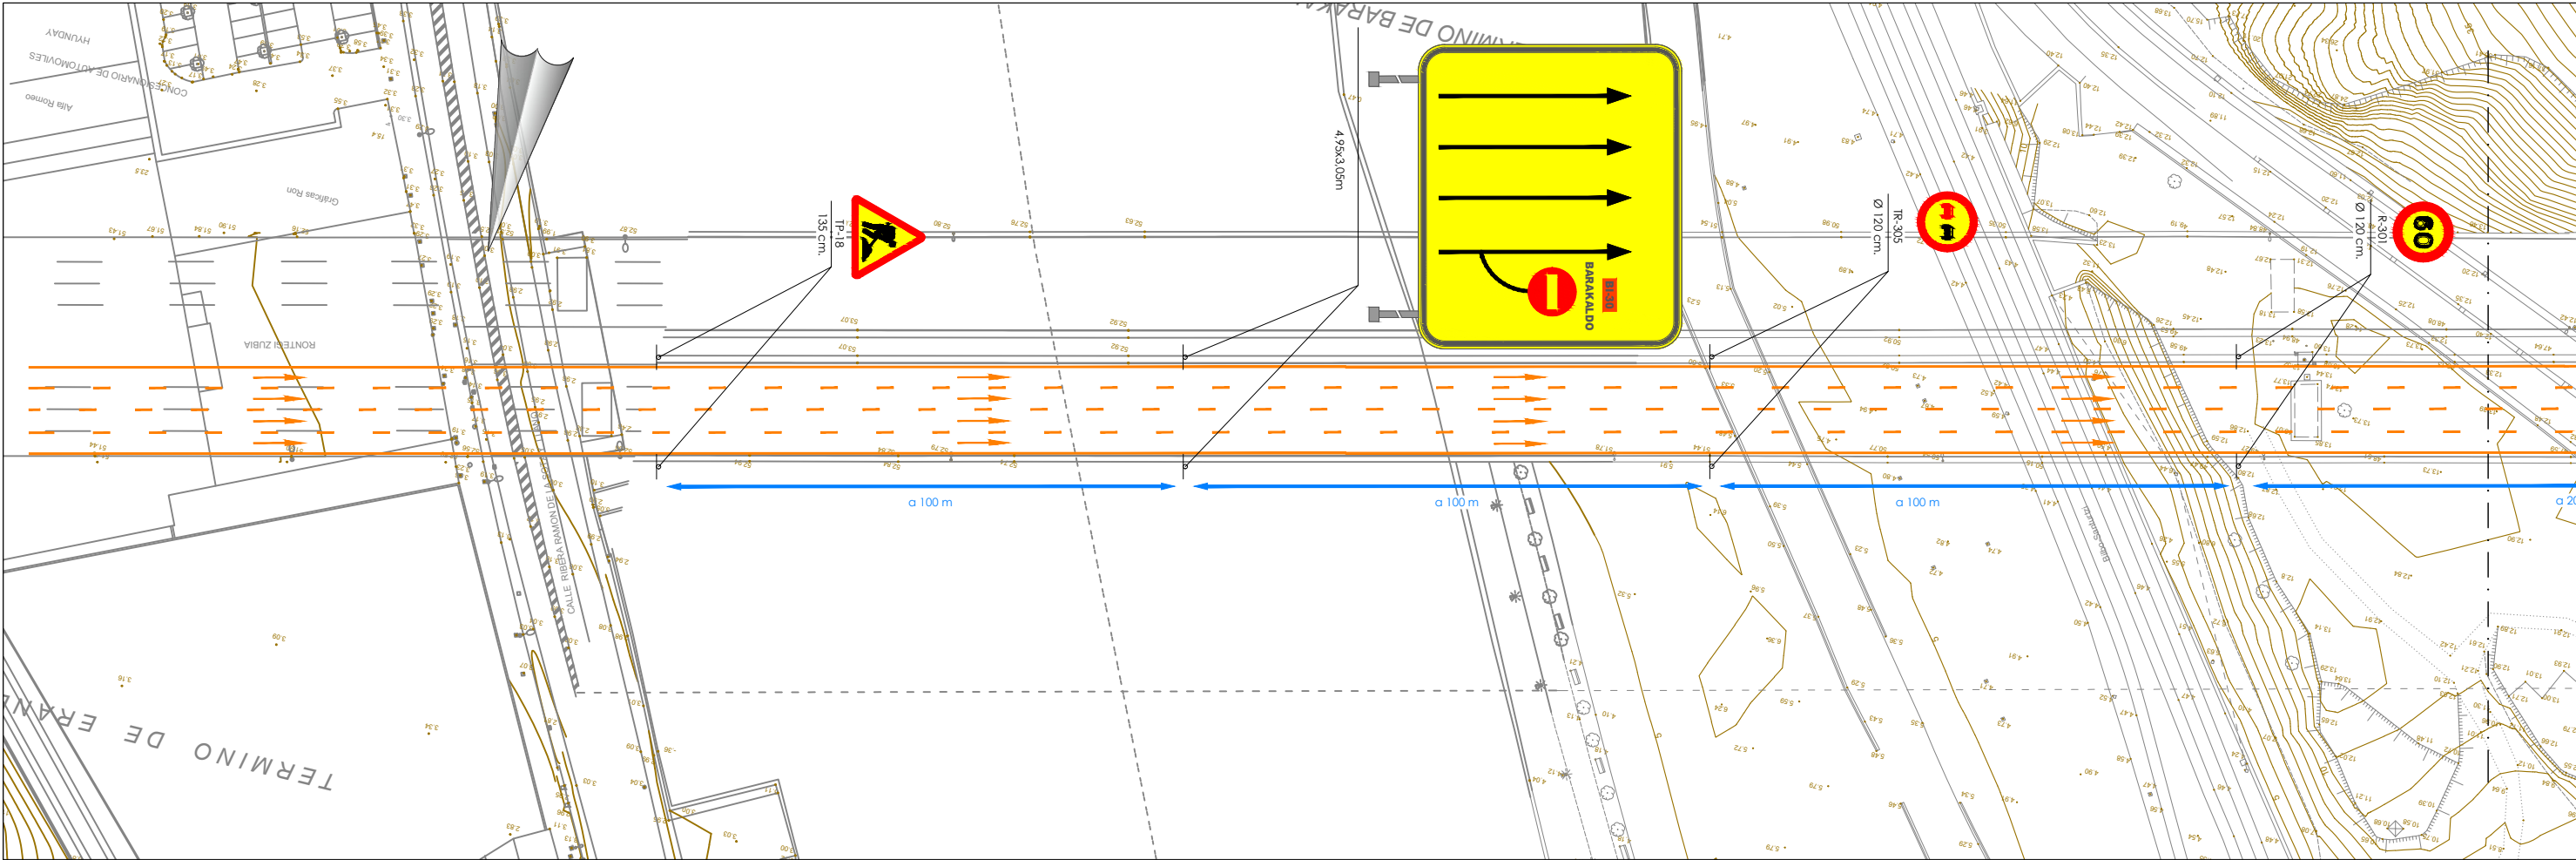

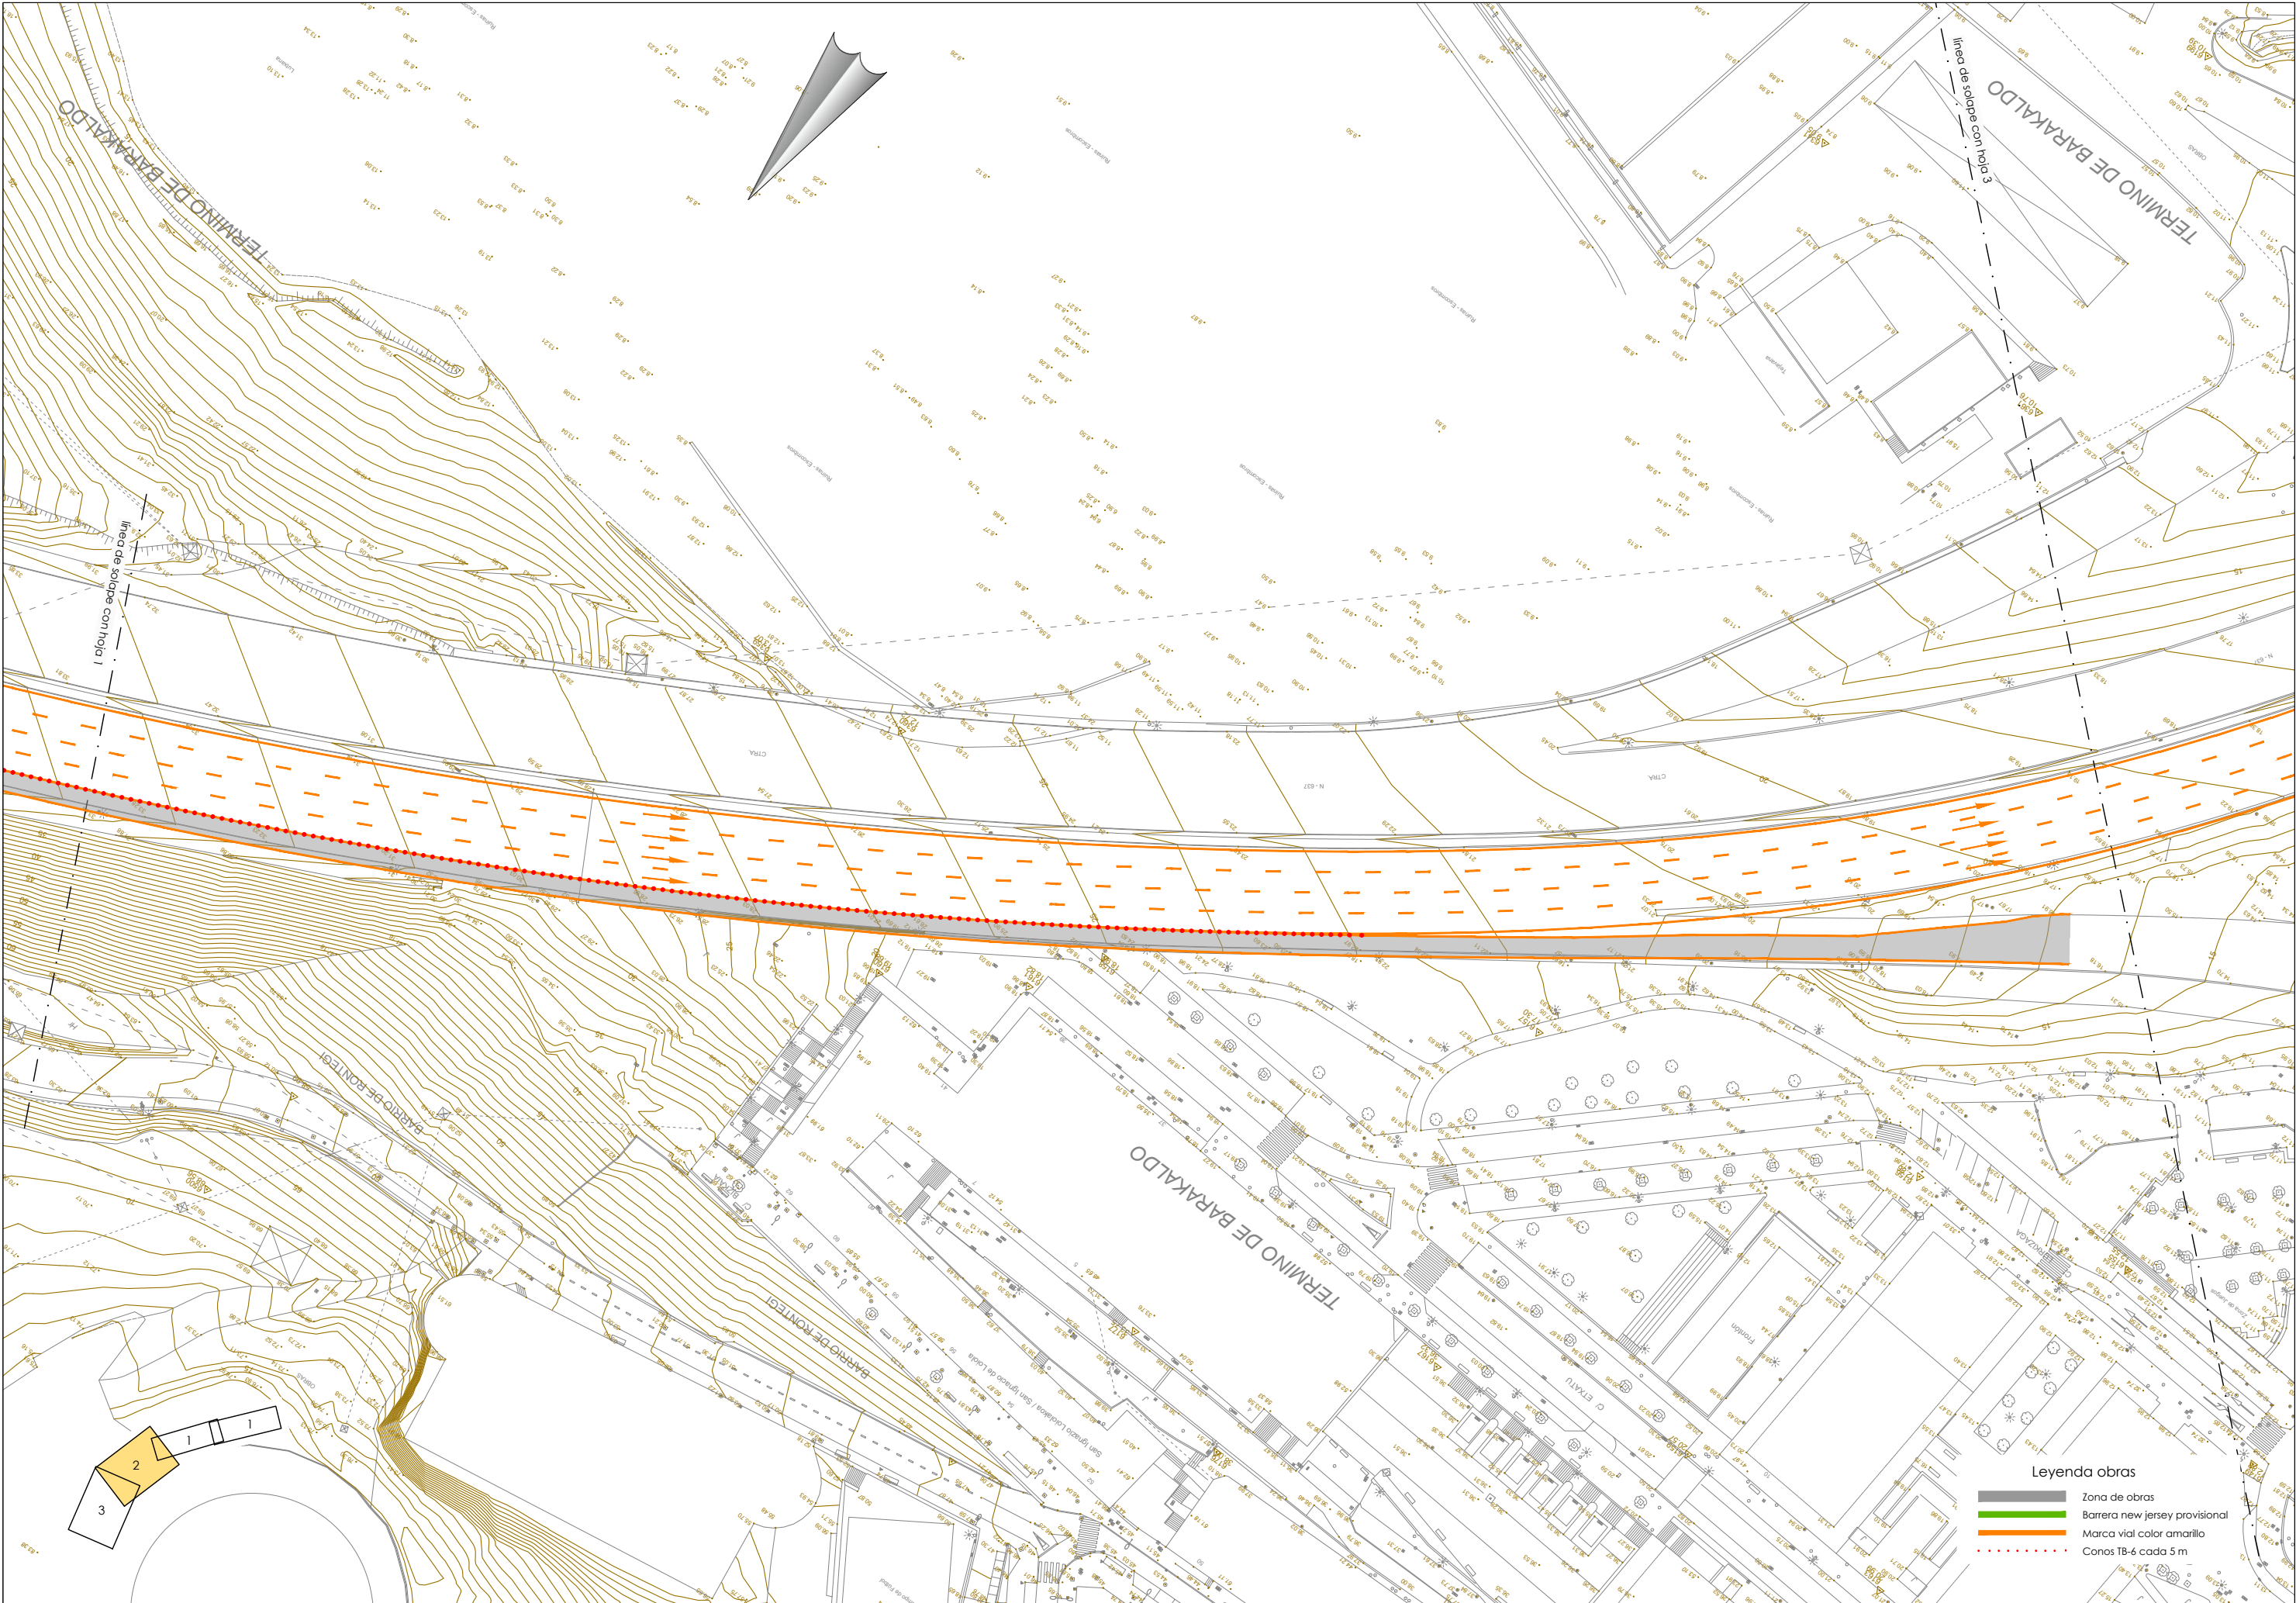

- Legenda obras**
- Zona de obras
 - Barrera new jersey provisional
 - Marca vial color amarillo
 - Conos TB-6 cada 5 m



LURRALDE GARAPENERAKO ZUZENDARITZA NAGUSIA
DIRECCIÓN GENERAL DE DESARROLLO TERRITORIAL

AZPIEGITURAK GARATZEKO
ZUZENDARITZA NAGUSIA
SUBDIRECCIÓN GENERAL DE
DESARROLLO DE INFRAESTRUCTURAS

AZPIEGITURARAKO ETA LURRALDE
GARAPENERAKO SAILA
DEPARTAMENTO DE INFRAESTRUCTURAS
Y DESARROLLO TERRITORIAL

AKOLAKARIA
CONSULTOR

IGNACIO CRESPO FIDALGO
I.C.C.P. COLEG. Nº 11.138



KONTRATUAKO ZUZENDARIA
DIRECTORA DEL CONTRATO

EVA ISA GUTIERREZ
I.C.C.P. COLEG. Nº 14.922




EGITAMAREN TITULUA / TÍTULO DEL PROYECTO
PROYECTO DE CONSTRUCCIÓN DE LA REDUCCIÓN DE LA
CONGESTIÓN EN NODOS VIARIOS METROPOLITANOS Y CONEXIÓN
CON LA RED TRANSEUROPEA. TRAMO: RONTGE-CRUCES

GAIOA
CLAVE
DATA
FECHA Diciembre 2021


IZENDURA
DESIGNACIÓN
FASES DE OBRA
FASE 3-B
PLANTA Y SEÑALIZACIÓN DE OBRA. HOJA 2

A1 ESKALA (K)
ESCALA (S) A1
1/500
ORIGINAL LINE A1

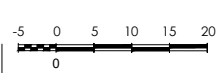

14.3.2

4 TIK 2. ORRIA
HOJA 2 DE 4

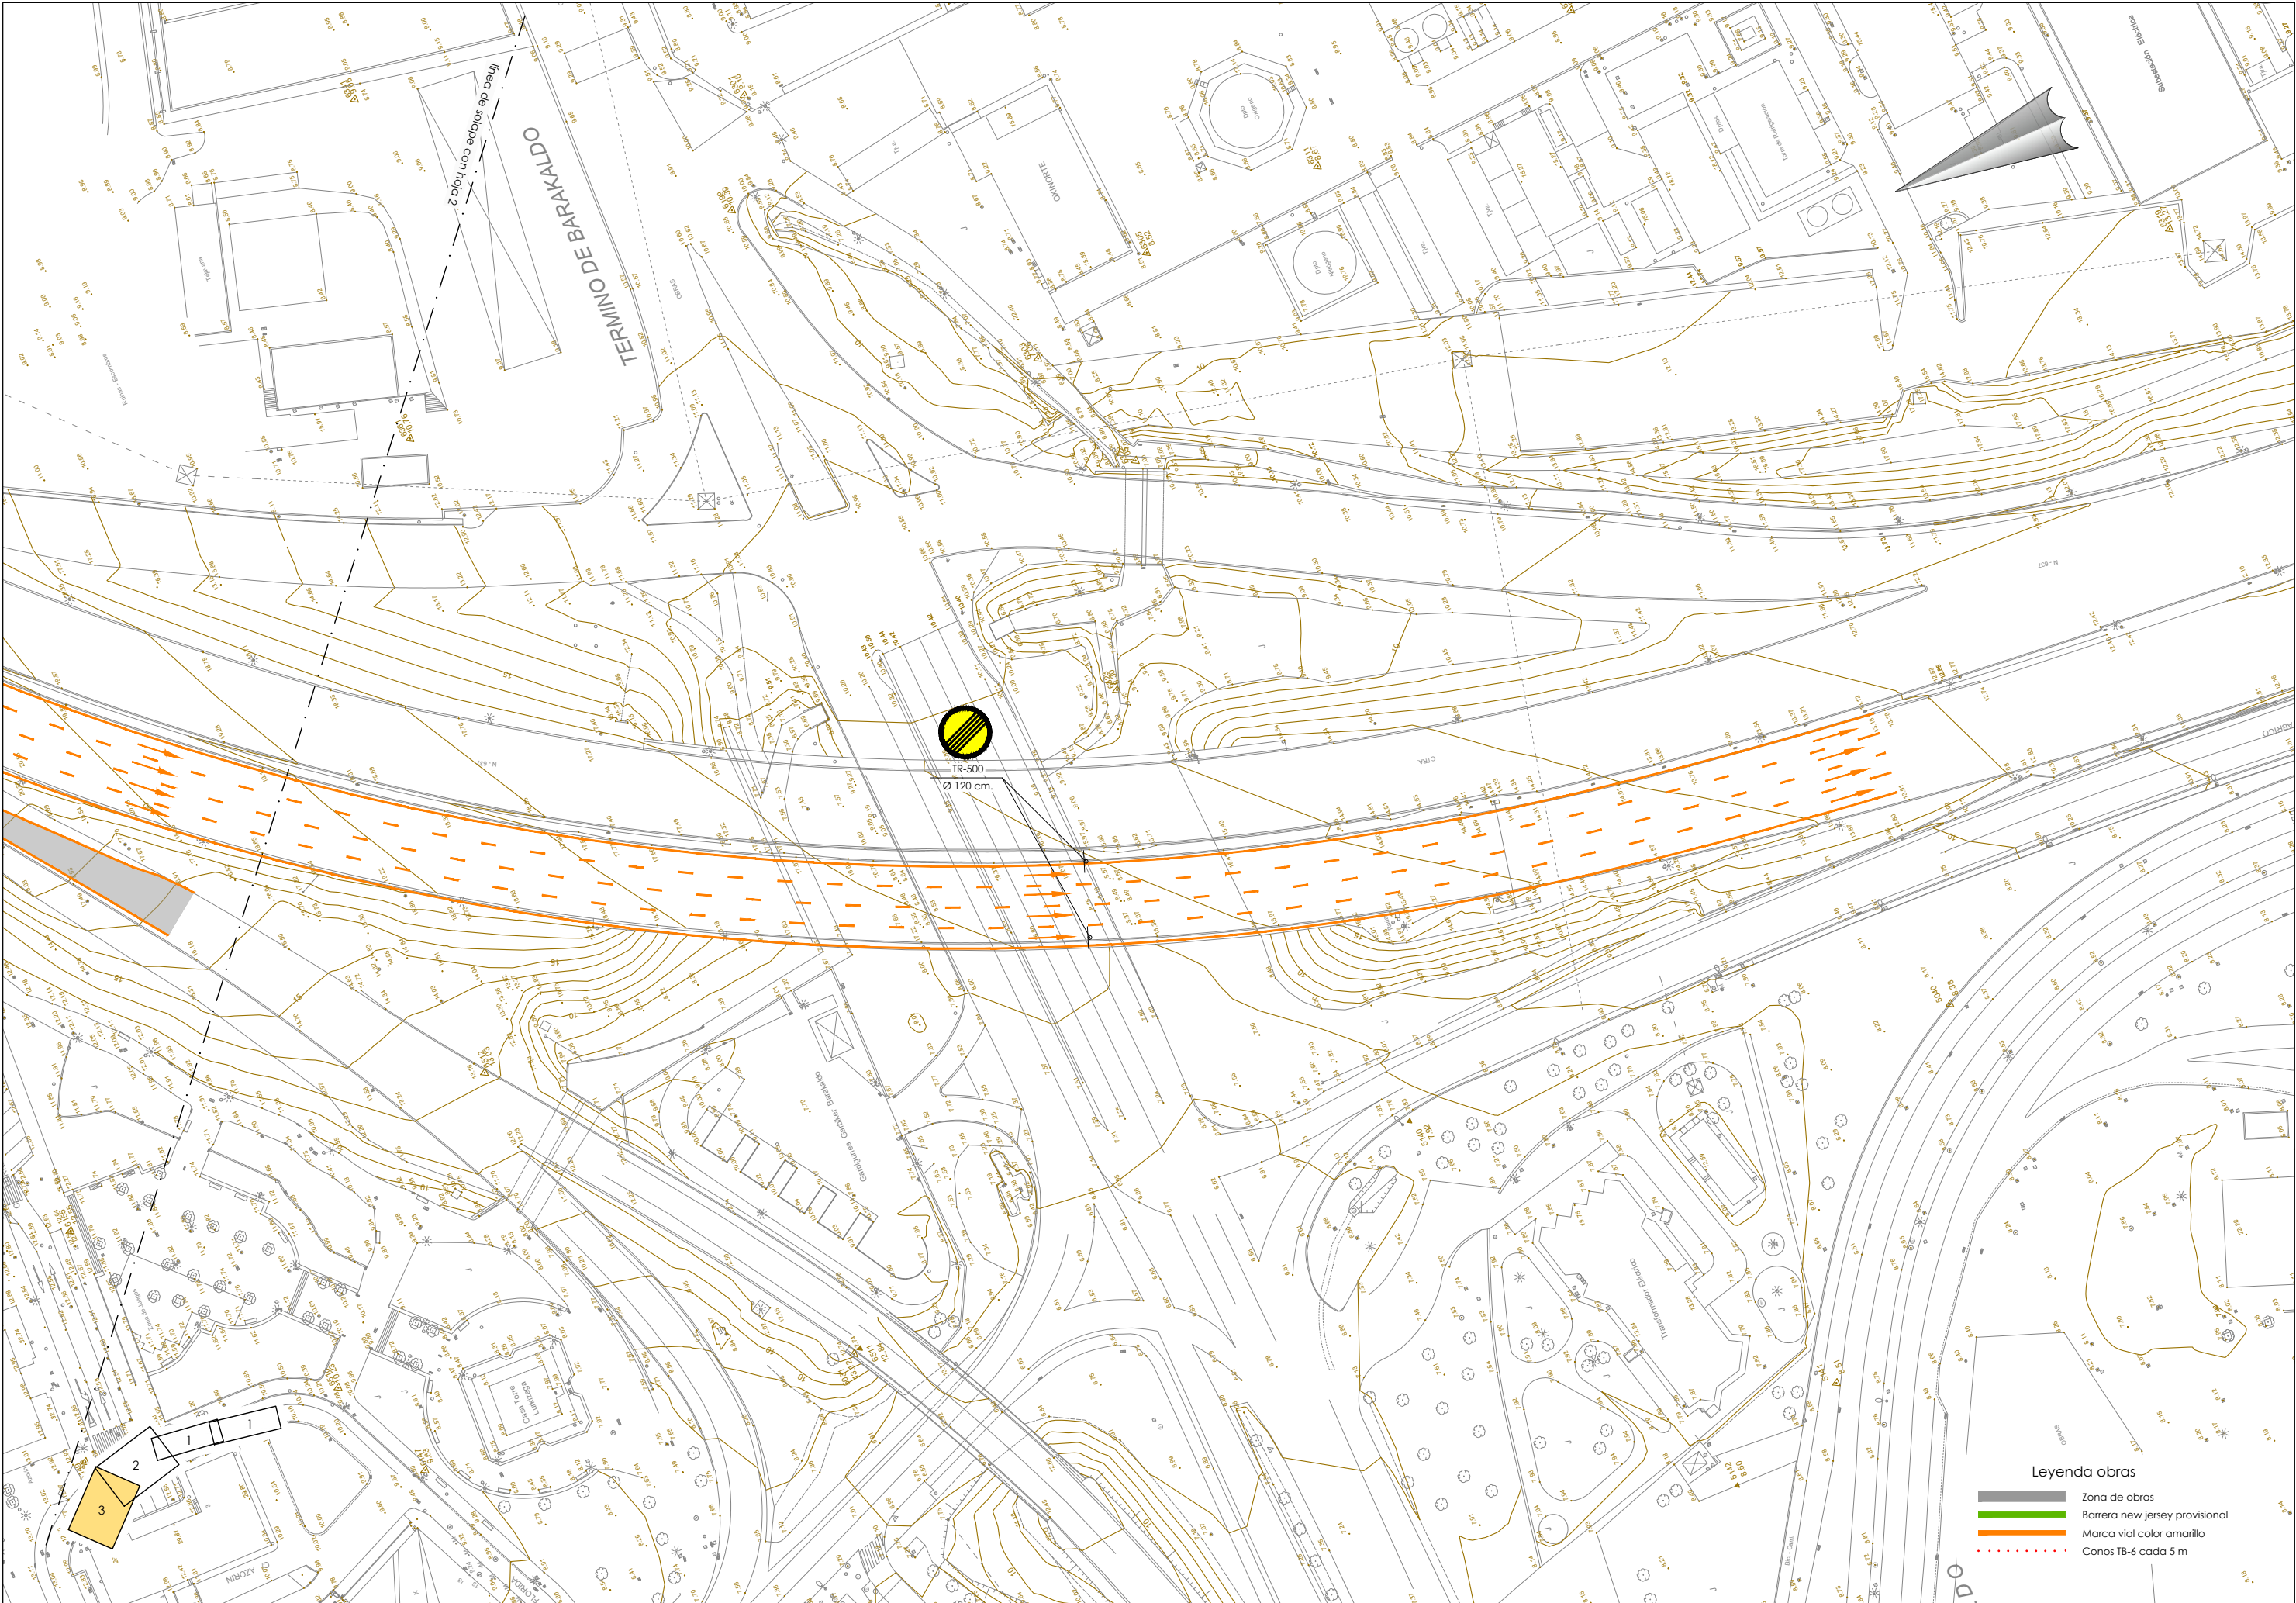

Legenda obras

- Zona de obras
- Barrera new jersey provisional
- Marca vial color amarillo
- Conos TB-6 cada 5 m



LURRALDE GARAPENERAKO ZUZENDARITZA NAGUSIA
DIRECCIÓN GENERAL DE DESARROLLO TERRITORIAL

AZPIEGITURAK GARATZEKO
ZUZENDARIORITZA NAGUSIA
SUBDIRECCIÓN GENERAL DE
DESARROLLO DE INFRAESTRUCTURAS

AZPIEGITURATARAKO ETA LURRALDE
GARAPENERAKO SALA
DEPARTAMENTO DE INFRAESTRUCTURAS
Y DESARROLLO TERRITORIAL

AKOLAKIARIA
CONSULTOR

IGNACIO CRESPO FIDALGO
I.C.C.P. COLEG. Nº 11.138

FUGRUM

KONTRATUKO ZUZENDARIA
DIRECTORA DEL CONTRATO


EVA ISA GUTIERREZ
I.C.C.P. COLEG. Nº 14.922

EGITAMUAREN TITULUA / TÍTULO DEL PROYECTO
PROYECTO DE CONSTRUCCIÓN DE LA REDUCCIÓN DE LA
CONGESTIÓN EN NODOS VIARIOS METROPOLITANOS Y CONEXIÓN
CON LA RED TRANSEUROPEA. TRAMO: RONTGEI-CRUCES

GAIKOA
CLAVE
DATA
FECHA Diciembre 2021


IZENDURA
DESIGNACIÓN
FASES DE OBRA
FASE 3-B
PLANTA Y SEÑALIZACIÓN DE OBRA. HOJA 3

A1 ESKALA (K)
ESCALA (S) A1
1/500
ORIGINAL LINE A1

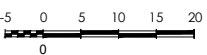

Z.º Nº
14.3.2

4.º TK 3.º ORRIA
HOJA 3 DE 4

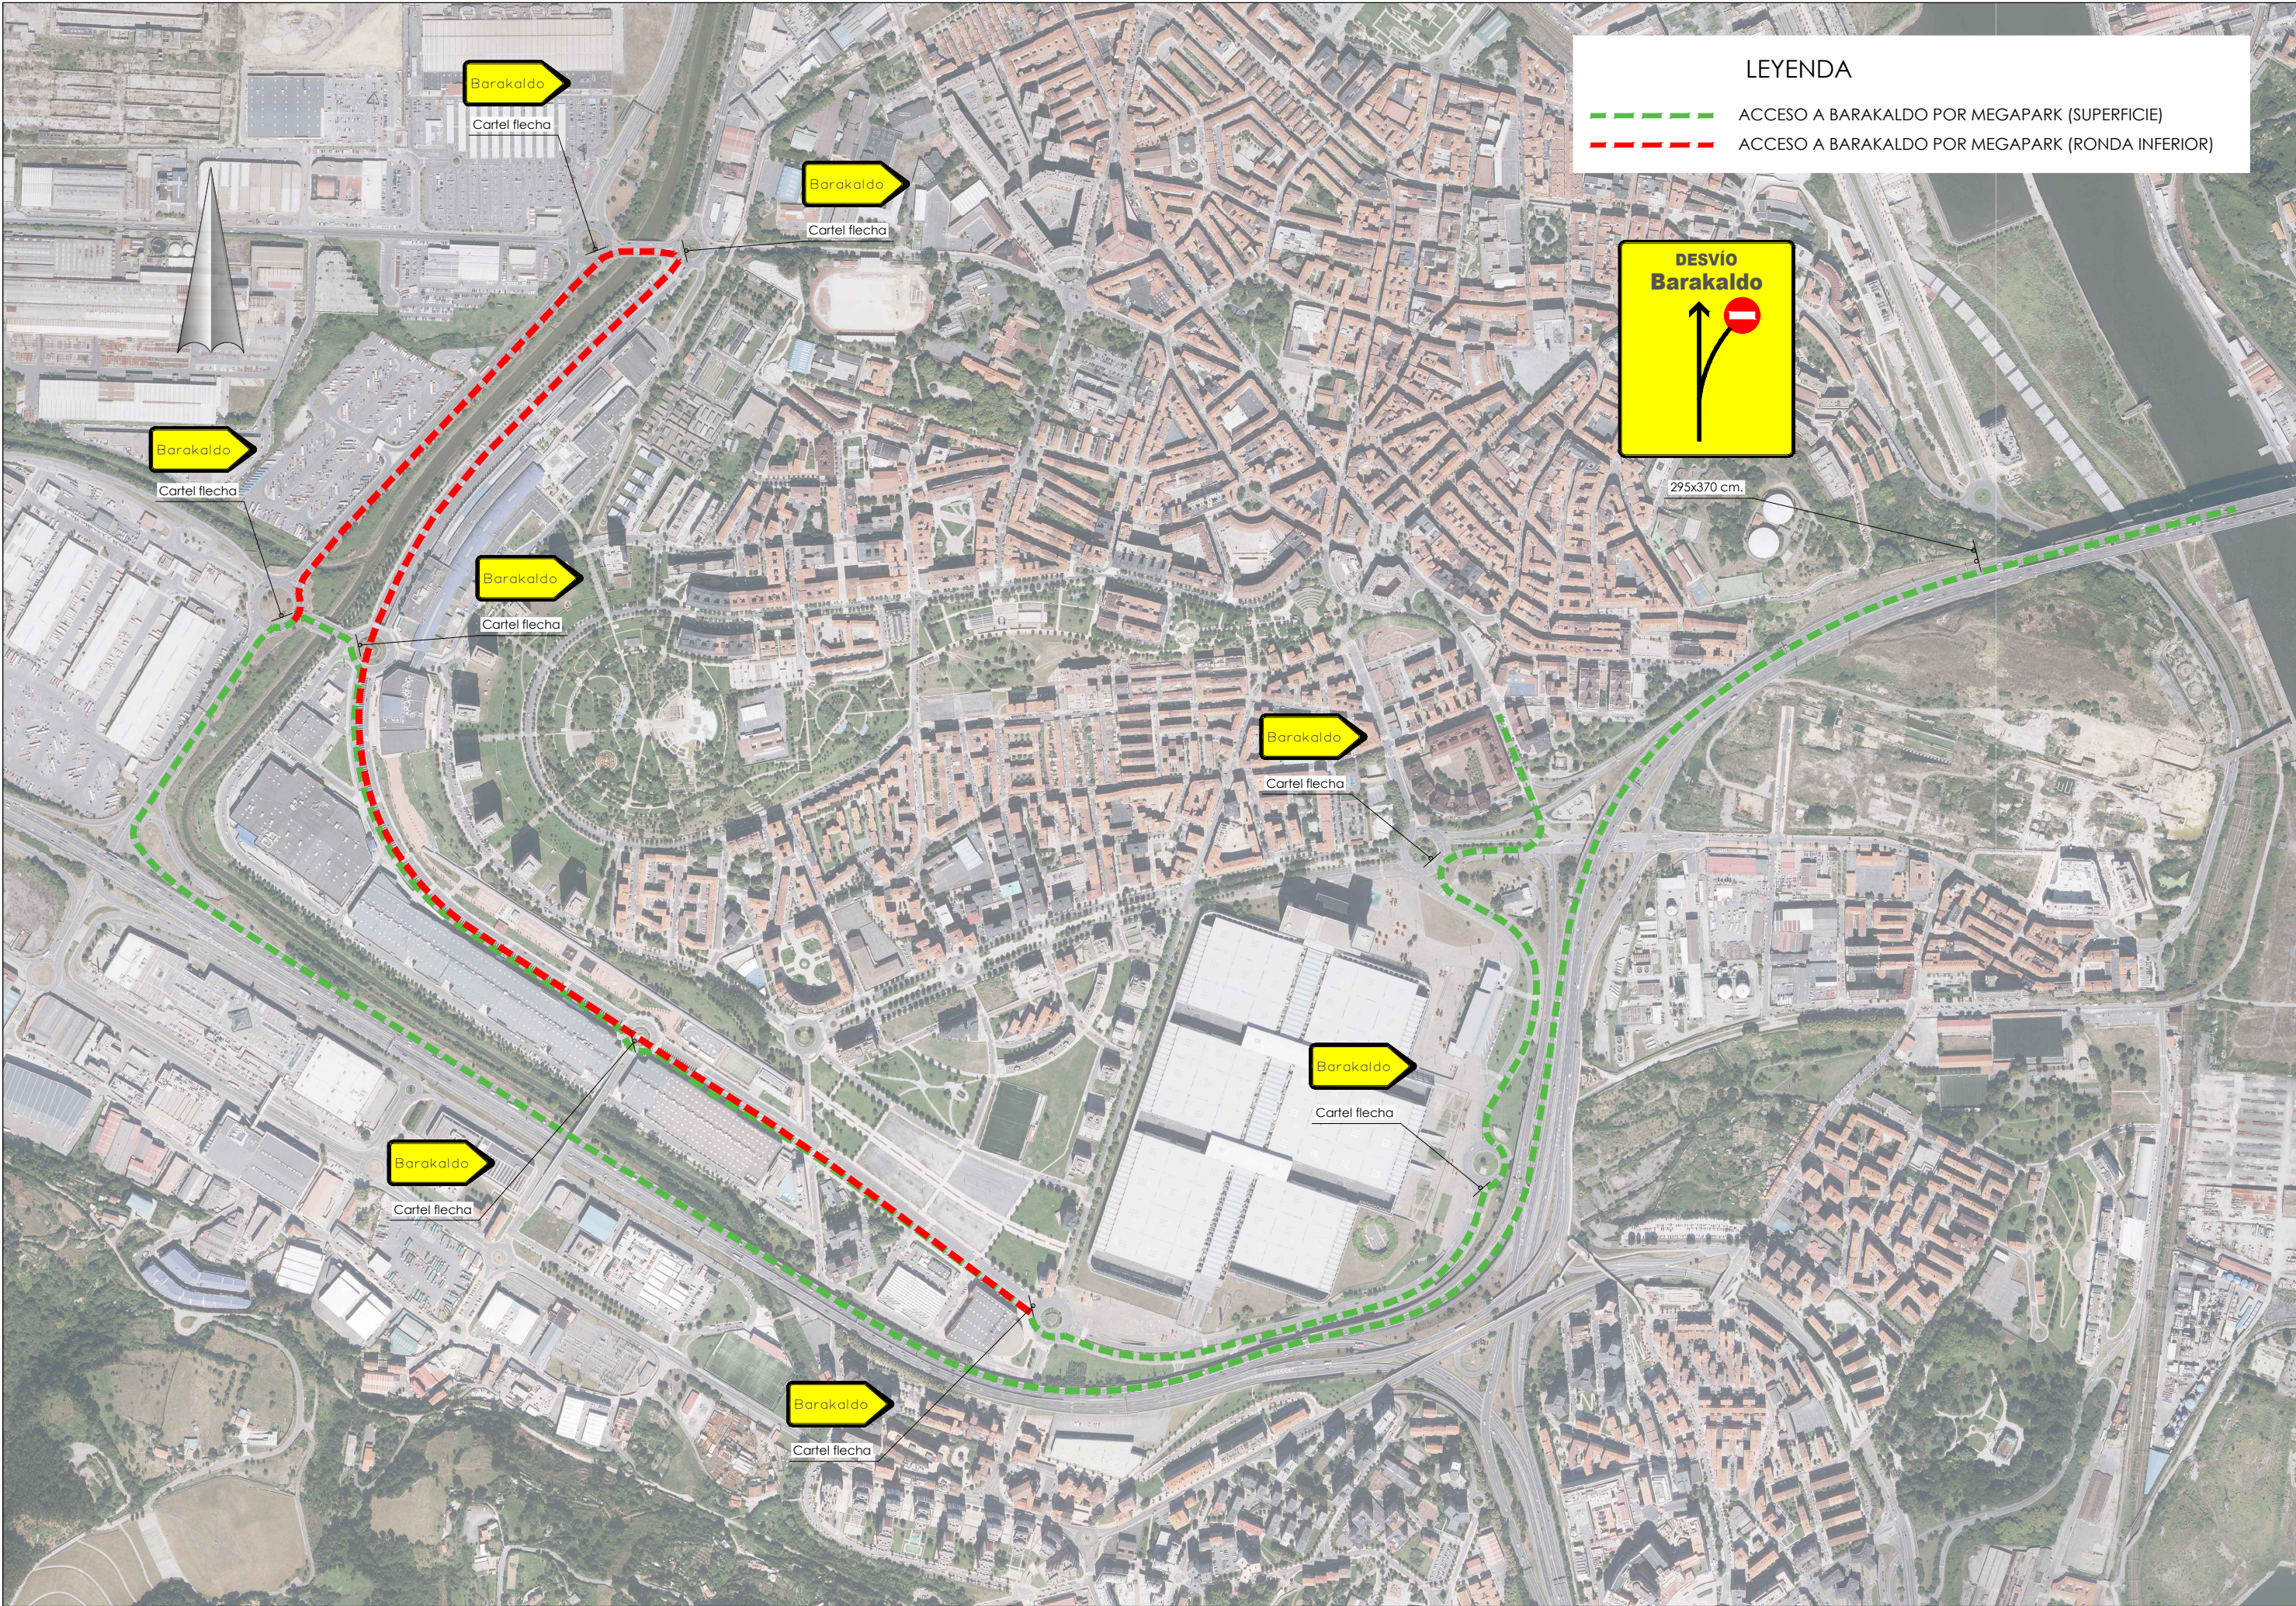

LEYENDA

ACCESO A BARAKALDO POR MEGAPARK (SUPERFICIE)

ACCESO A BARAKALDO POR MEGAPARK (RONDA INFERIOR)