BFA DFB BIZKAIKO FORU ALDUNDIA DIPUTACION FORAL DE BIZKAIA	AZPIEGITURETARAKO ETA LURRALDE GARAPENERAKO SAILA DEPARTAMENTO DE INFRAESTRUCTURAS ECONOMICO Y TERRITORIAL	BERRIKUNTZA ETA ERREPIDE KUDEAKETAKO ZUZENDARITZA NAGUSIA DIRECCION GENERAL DE INNOVACION Y GESTION VIARIA	BIDEEN SEGURTASUNERAKO, HOBEKUNTZARAKO ETA MODERNIZAZIORAKO ZERBITZUA SERVICIO DE SEGURIDAD VIAL, MEJORA Y MODERNIZACION	AHOLKULARIA / CONSULTOR dair IP ingeplan	EGITAMUAREN ZUZENDARITZA / DIRECCION DEL PROYECTO PILAR TRUEBA FERNANDEZ JEFA DE SERVICIO / FARUK MOUHRAT RAMIREZ JEFE DE SECCION	EGITAMUAREN TITULUA / TITULO DEL PROYECTO REORDENACION DE ACCESOS EN LA CARRETERA N-634 DEL P.K. 103+200 AL P.K. 104+200 (MERCADILLO-IRUBIDE) EN GALDAKAO	GAKOA CLAVE / DATA FECHA DICIEMBRE 2020	IZENDURA DESIGNACION TRATAMIENTO DE SUPERFICIES PLANTA. HOJA-1	ESKALA (K) ESCALA (S) 1/500 ORIGINAL EN A1	Z.Bka / Nº 14	3 TIK 1 ORRIA HOJA 1 DE 3

C:\Users\Noelia\Dair Dropbox\Team Silvia\415-11-Irubide\Planos\014.Superficies\1400Plan.dwg, 21/12/2020 12:08:34, REVISION-0

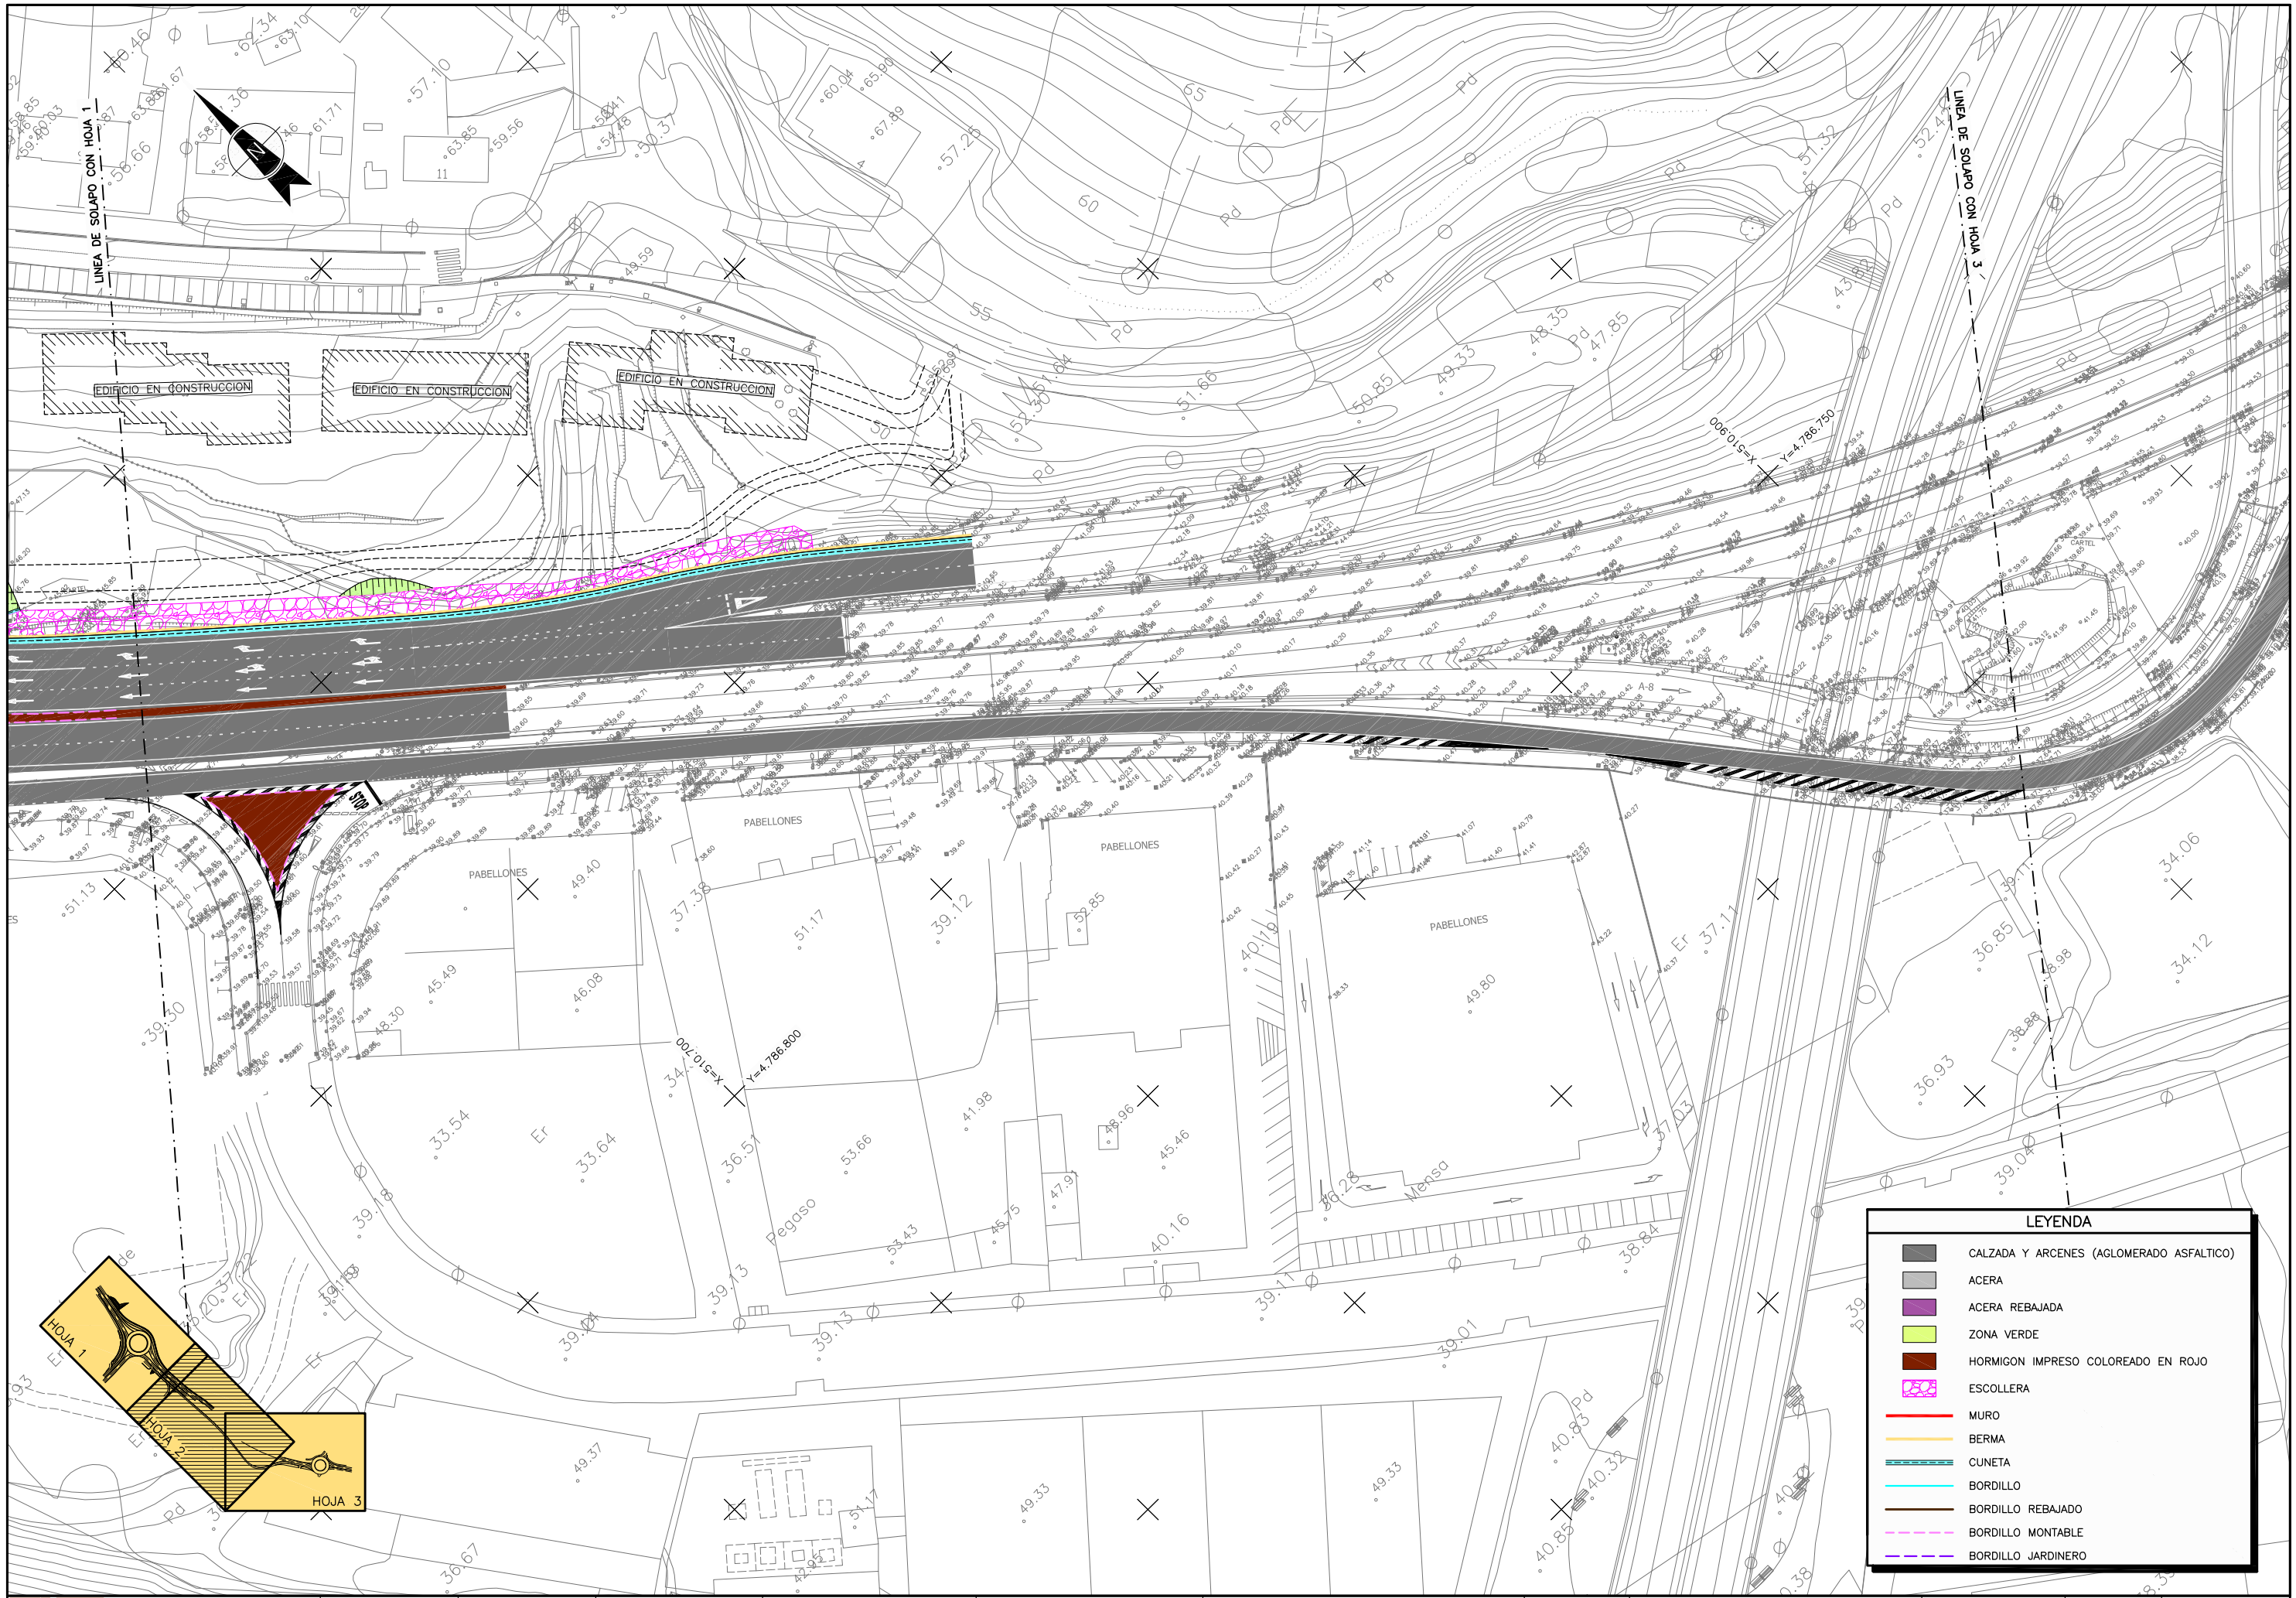

C:\Users\Noelia\Dair Dropbox\Team Silvia\415-11-Irubide\Planos\014.Superficies\1400Plan.dwg, 21/12/2020 12:09:19, REVISION-0

BFA DFB BIZKAIKO FORU ALDUNDIA DIPUTACION FORAL DE BIZKAIA	AZPIEGITURETARAKO ETA LURRALDE GARAPENERAKO SAILA DEPARTAMENTO DE INFRAESTRUCTURAS ECONOMICO Y TERRITORIAL	BERRIKUNTZA ETA ERREPIDE KUDEAKETAKO ZUZENDARITZA NAGUSIA DIRECCION GENERAL DE INNOVACION Y GESTION VIARIA	BIDEEN SEGURTASUNERAKO, HOBEKUNTZARAKO ETA MODERNIZAZIORAKO ZERBITZUA SERVICIO DE SEGURIDAD VIAL, MEJORA Y MODERNIZACION	AHOLKULARIA / CONSULTOR dair IP ingeplan	EGITAMUAREN ZUZENDARITZA / DIRECCION DEL PROYECTO PILAR TRUEBA FERNANDEZ JEFA DE SERVICIO / FARUK MOUHRAT RAMIREZ JEFE DE SECCION	EGITAMUAREN TITULUA / TITULO DEL PROYECTO REORDENACIÓN DE ACCESOS EN LA CARRETERA N-634 DEL P.K. 103+200 AL P.K. 104+200 (MERCADILLO-IRUBIDE) EN GALDAKAO	GAKOA CLAVE / DATA FECHA DICIEMBRE 2020	IZENDURA DESIGNACION TRATAMIENTO DE SUPERFICIES HOJA-2	ESKALA (K) ESCALA (S) 1/500 ORIGINAL EN A1	Z bka / N° 14	3 TIK 2 ORRIA HOJA 2 DE 3

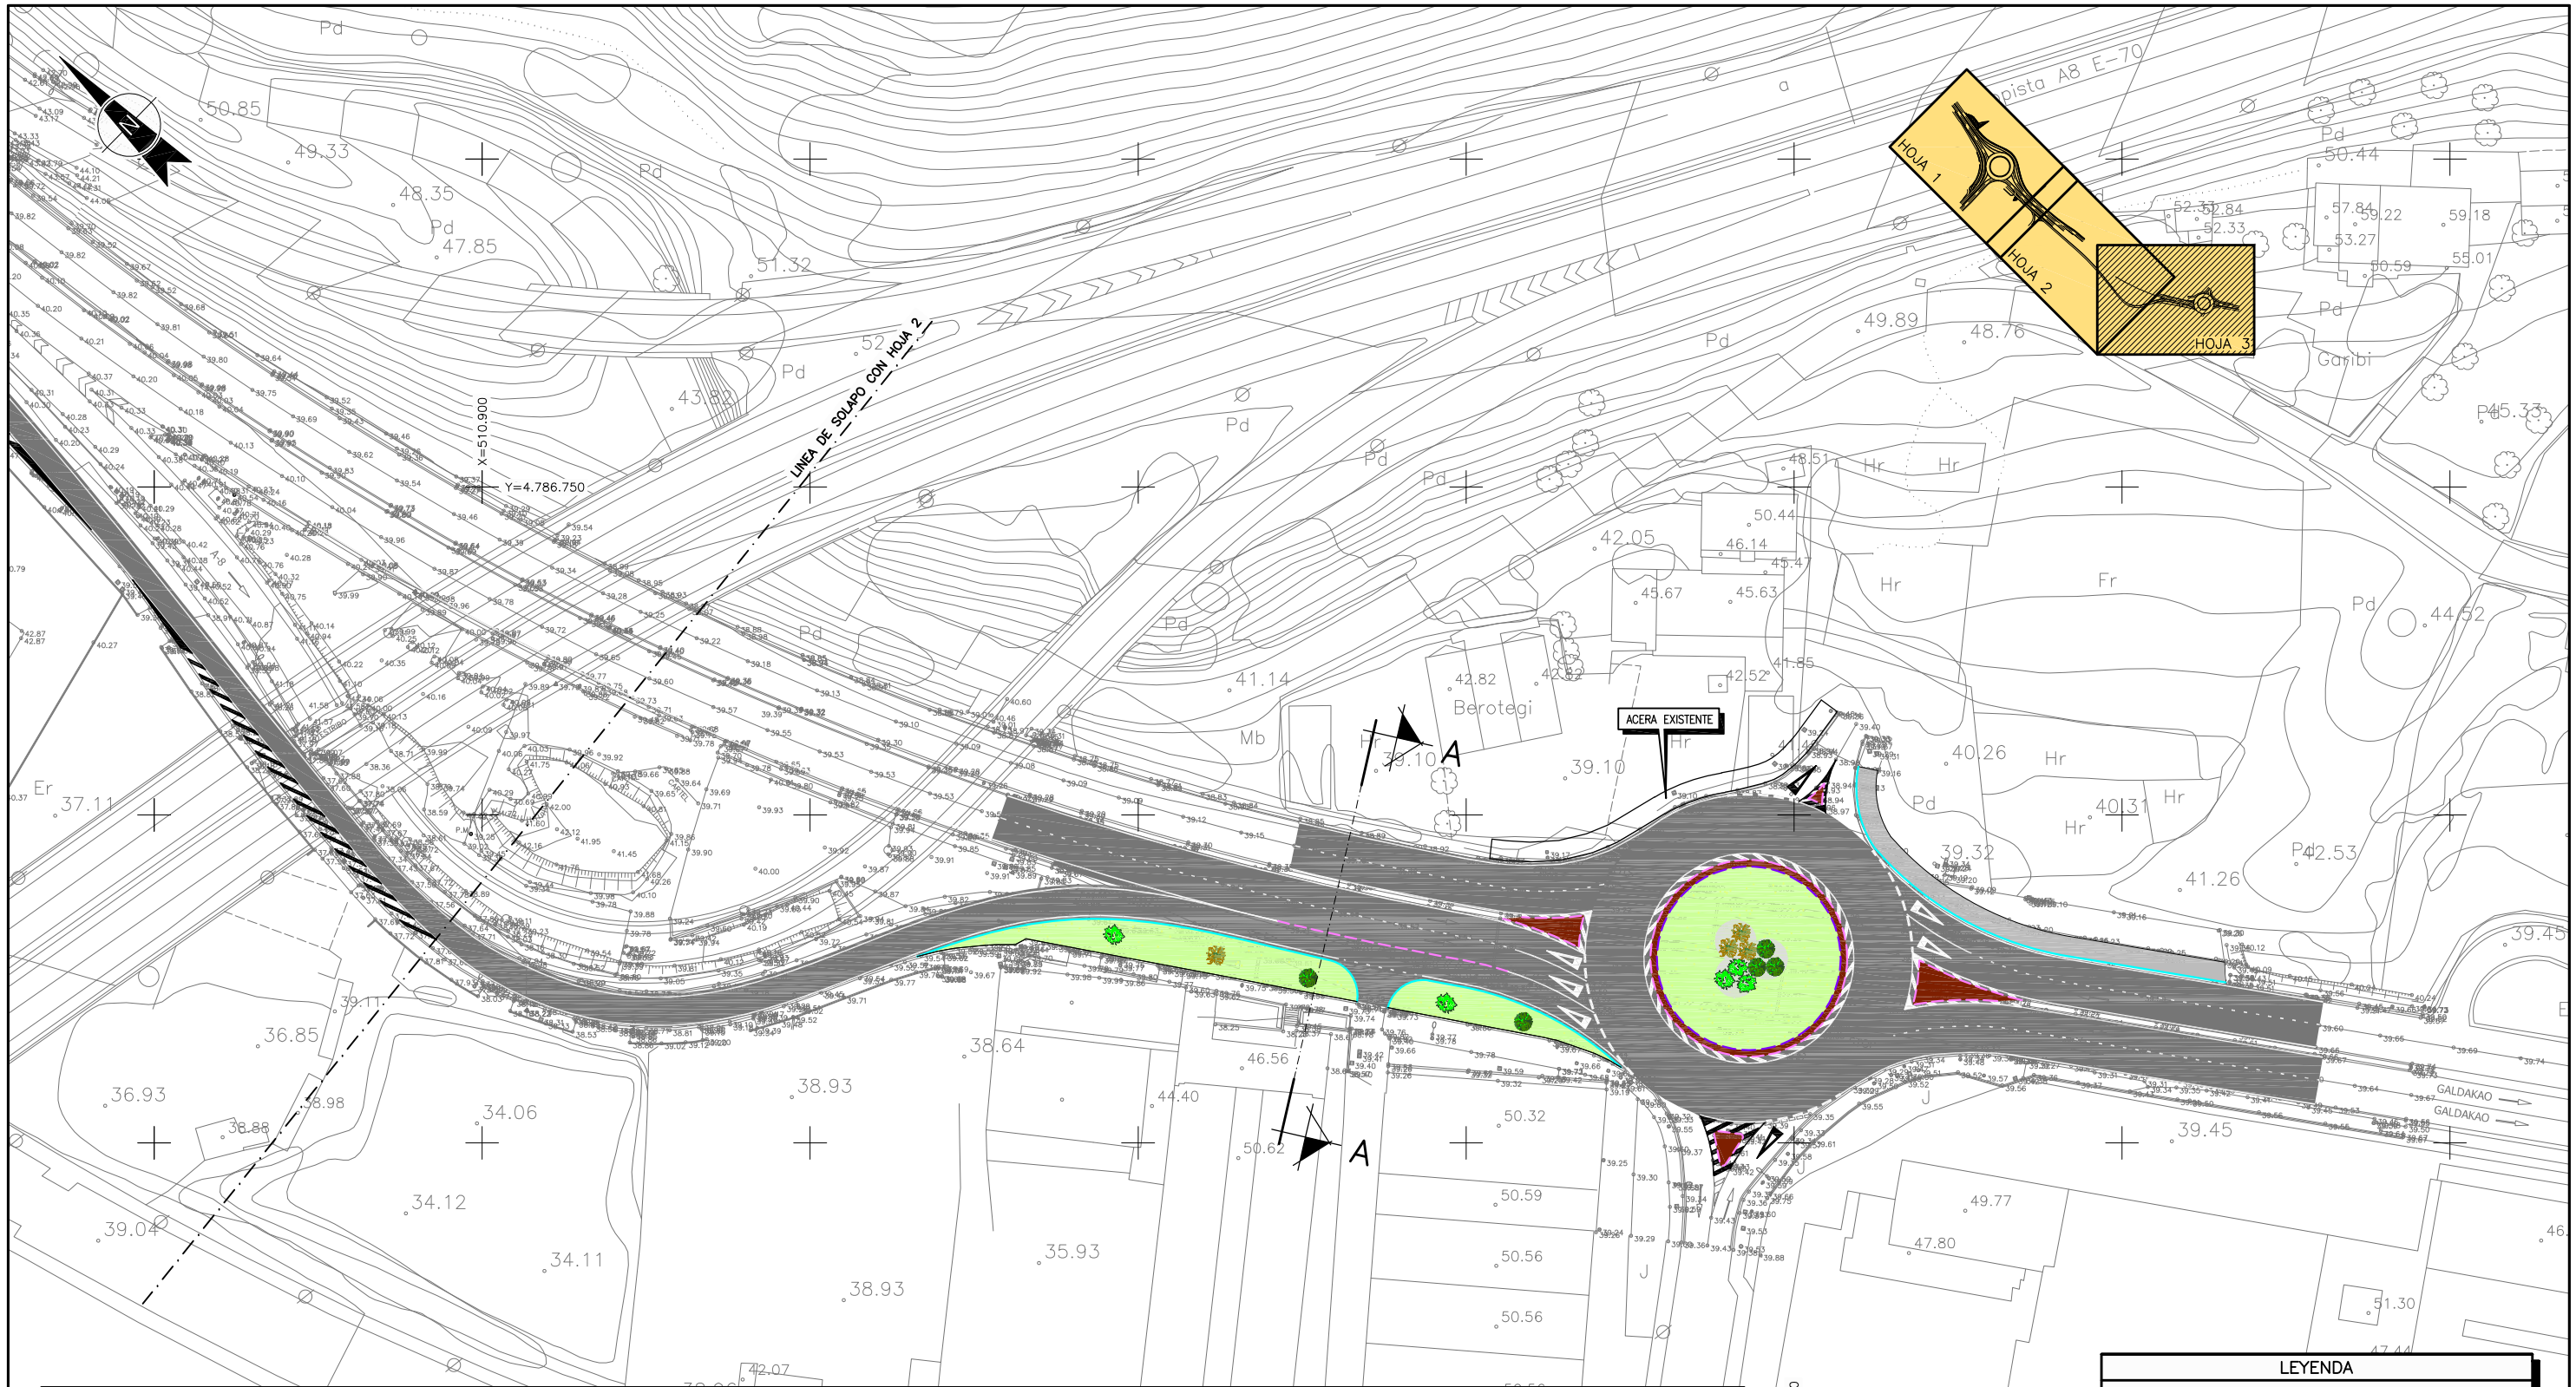

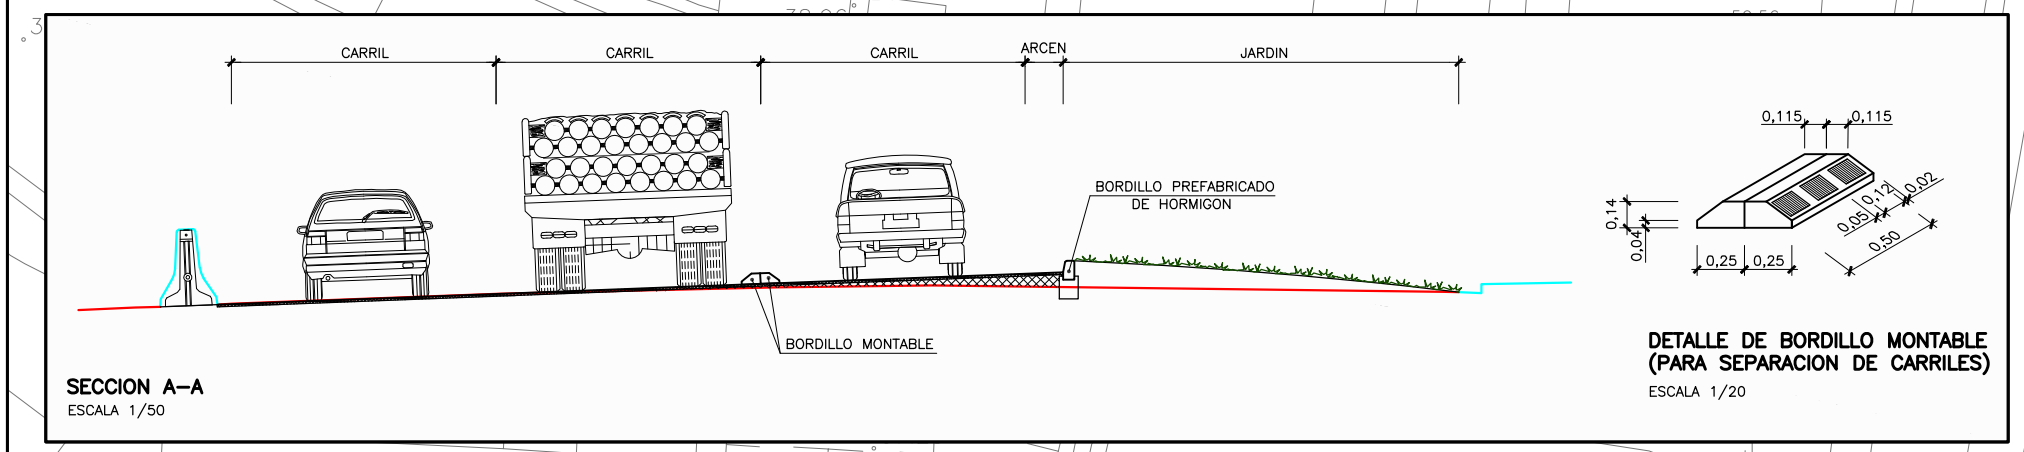

SECCION A–A
ESCALA 1/50

DETALLE DE BORDILLO MONTABLE (PARA SEPARACION DE CARRILES)
ESCALA 1/20

LEYENDA

- CALZADA Y ARCENES (AGLOMERADO ASFALTICO)
- ACERA
- ACERA REBAJADA
- ZONA VERDE
- HORMIGON IMPRESO COLOREADO EN ROJO
- ESCOLLERA
- MURO
- BERMA
- CUNETA
- BORDILLO
- BORDILLO REBAJADO
- BORDILLO MONTABLE
- BORDILLO JARDINERO

BFA DFB BIZKAIKO FORU ALDUNDIA DIPUTACION FORAL DE BIZKAIA	AZPIEGITURETARAKO ETA LURRALDE GARAPENERAKO SAILA DEPARTAMENTO DE INFRAESTRUCTURAS ECONOMICO Y TERRITORIAL	BERRIKUNTZA ETA ERREPIDE KUDEAKETAKO ZUZENDARITZA NAGUSIA DIRECCION GENERAL DE INNOVACION Y GESTION VIARIA	BIDEEN SEGURTASUNERAKO, HOBEKUNTZARAKO ETA MODERNIZAZIORAKO ZERBITZUA SERVICIO DE SEGURIDAD VIAL, MEJORA Y MODERNIZACION	AHOLKULARIA / CONSULTOR dair IP ingeniería	EGITAMUAREN ZUZENDARITZA / DIRECCION DEL PROYECTO PILAR TRUEBA FERNANDEZ JEFA DE SERVICIO	FARUK MOUHRAT RAMIREZ JEFE DE SECCION	EGITAMUAREN TITULUA / TITULO DEL PROYECTO REORDENACION DE ACCESOS EN LA CARRETERA N-634 DEL P.K. 103+200 AL P.K. 104+200 (MERCADILLO-IRUBIDE) EN GALDAKAO	GAKOA CLAVE / DATA FECHA DICIEMBRE 2020	IZENDURA DESIGNACION TRATAMIENTO DE SUPERFICIES HOJA-3	ESKALA (K) ESCALA (S) 1/500 ORIGINAL EN A1	Z bia / Nº 14	3 TIK 3 ORRIA HOJA 3 DE 3

C:\Users\Noelia\Dair Dropbox\Team Silvia\415-11-Irubide\Planos\014.Superficies\1400Plan.dwg, 21/12/2020 12:09:56, REVISION-0