




Leyenda

- Traza
- Jalonamiento con valla obra
- Medidas correctoras para el ruido
- Pantallas

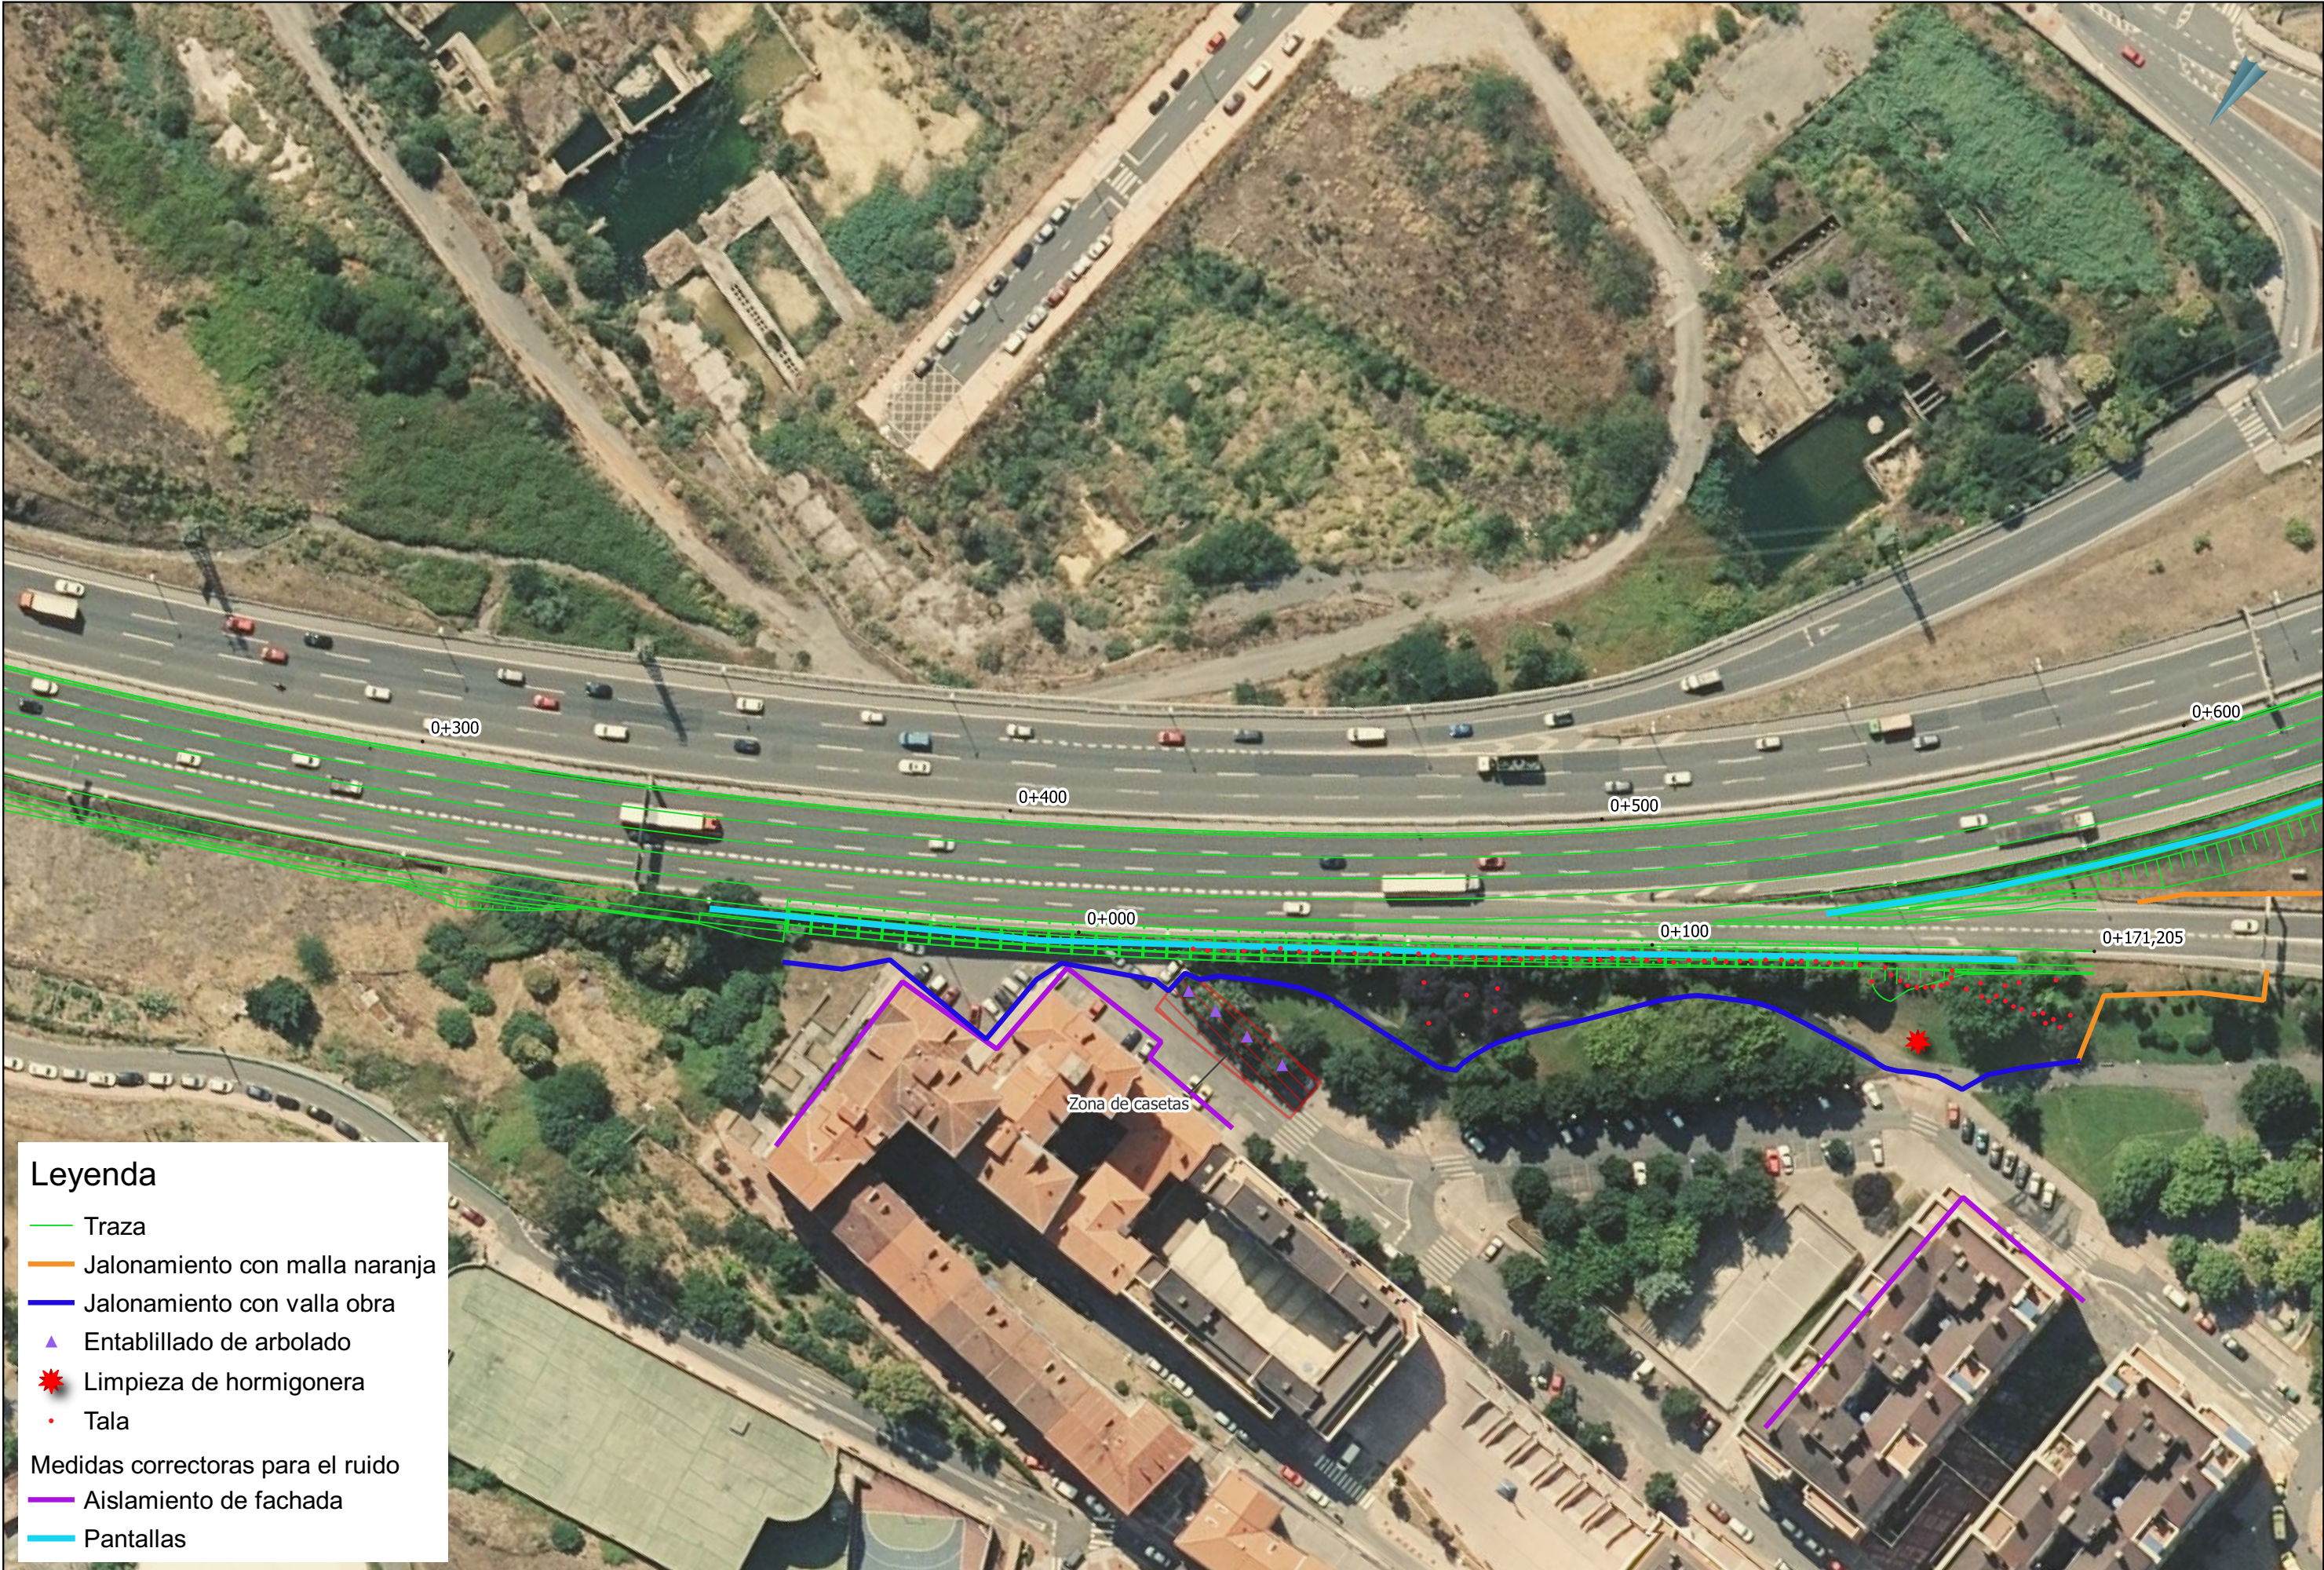

Leyenda

- Trazo
 - Jalonamiento con malla naranja
 - Jalonamiento con valla obra
 - ▲ Entablillado de arbolado
 - ★ Limpieza de hormigonera
 - Tala
- Medidas correctoras para el ruido
- Aislamiento de fachada
 - Pantallas



Leyenda

- Trazo
- Jalonamiento con malla naranja
- Jalonamiento con valla obra
- ▲ Entablillado de arbolado
- ★ Limpieza de hormigonera
- Tala
- Medidas correctoras para el ruido
 - Aislamiento de fachada
 - Pantallas




Leyenda

Trazas


Revegetación

Hidrosiembra

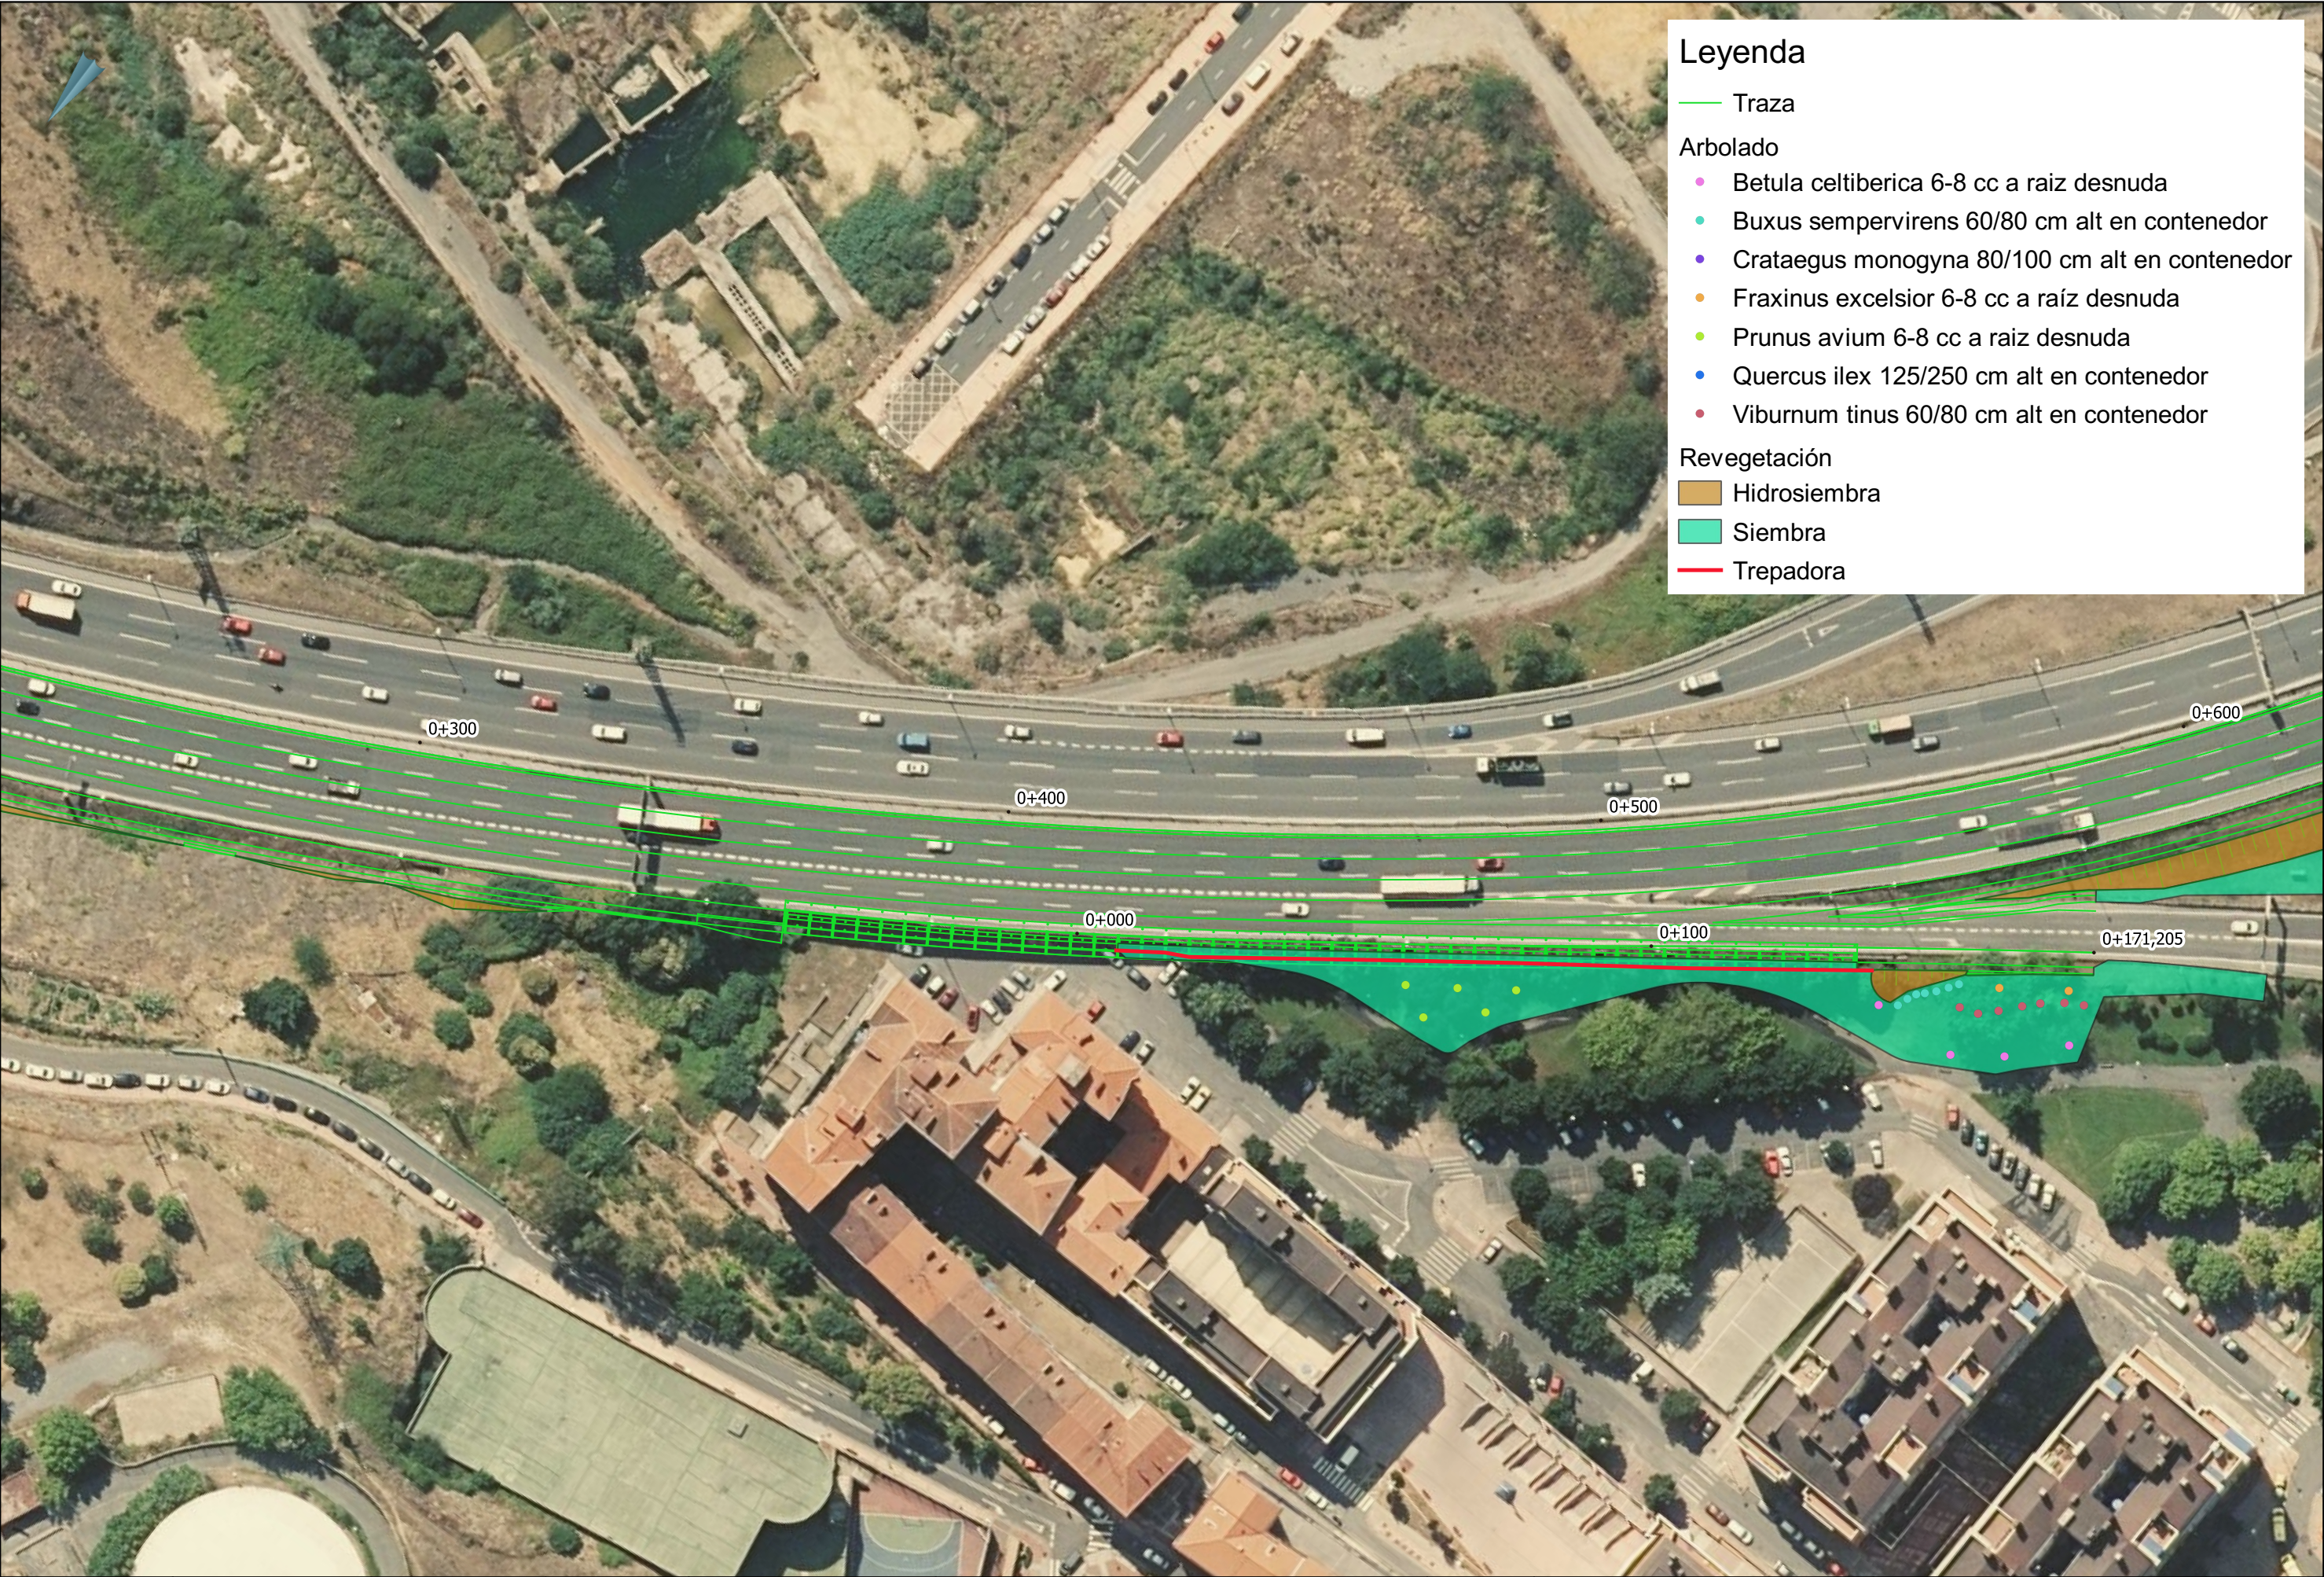

Leyenda

- Traza
- Arbolado
- Betula celtiberica 6-8 cc a raíz desnuda
 - Buxus sempervirens 60/80 cm alt en contenedor
 - Crataegus monogyna 80/100 cm alt en contenedor
 - Fraxinus excelsior 6-8 cc a raíz desnuda
 - Prunus avium 6-8 cc a raíz desnuda
 - Quercus ilex 125/250 cm alt en contenedor
 - Viburnum tinus 60/80 cm alt en contenedor
- Revegetación
- Hidrosiembra
 - Siembra
 - Trepadora

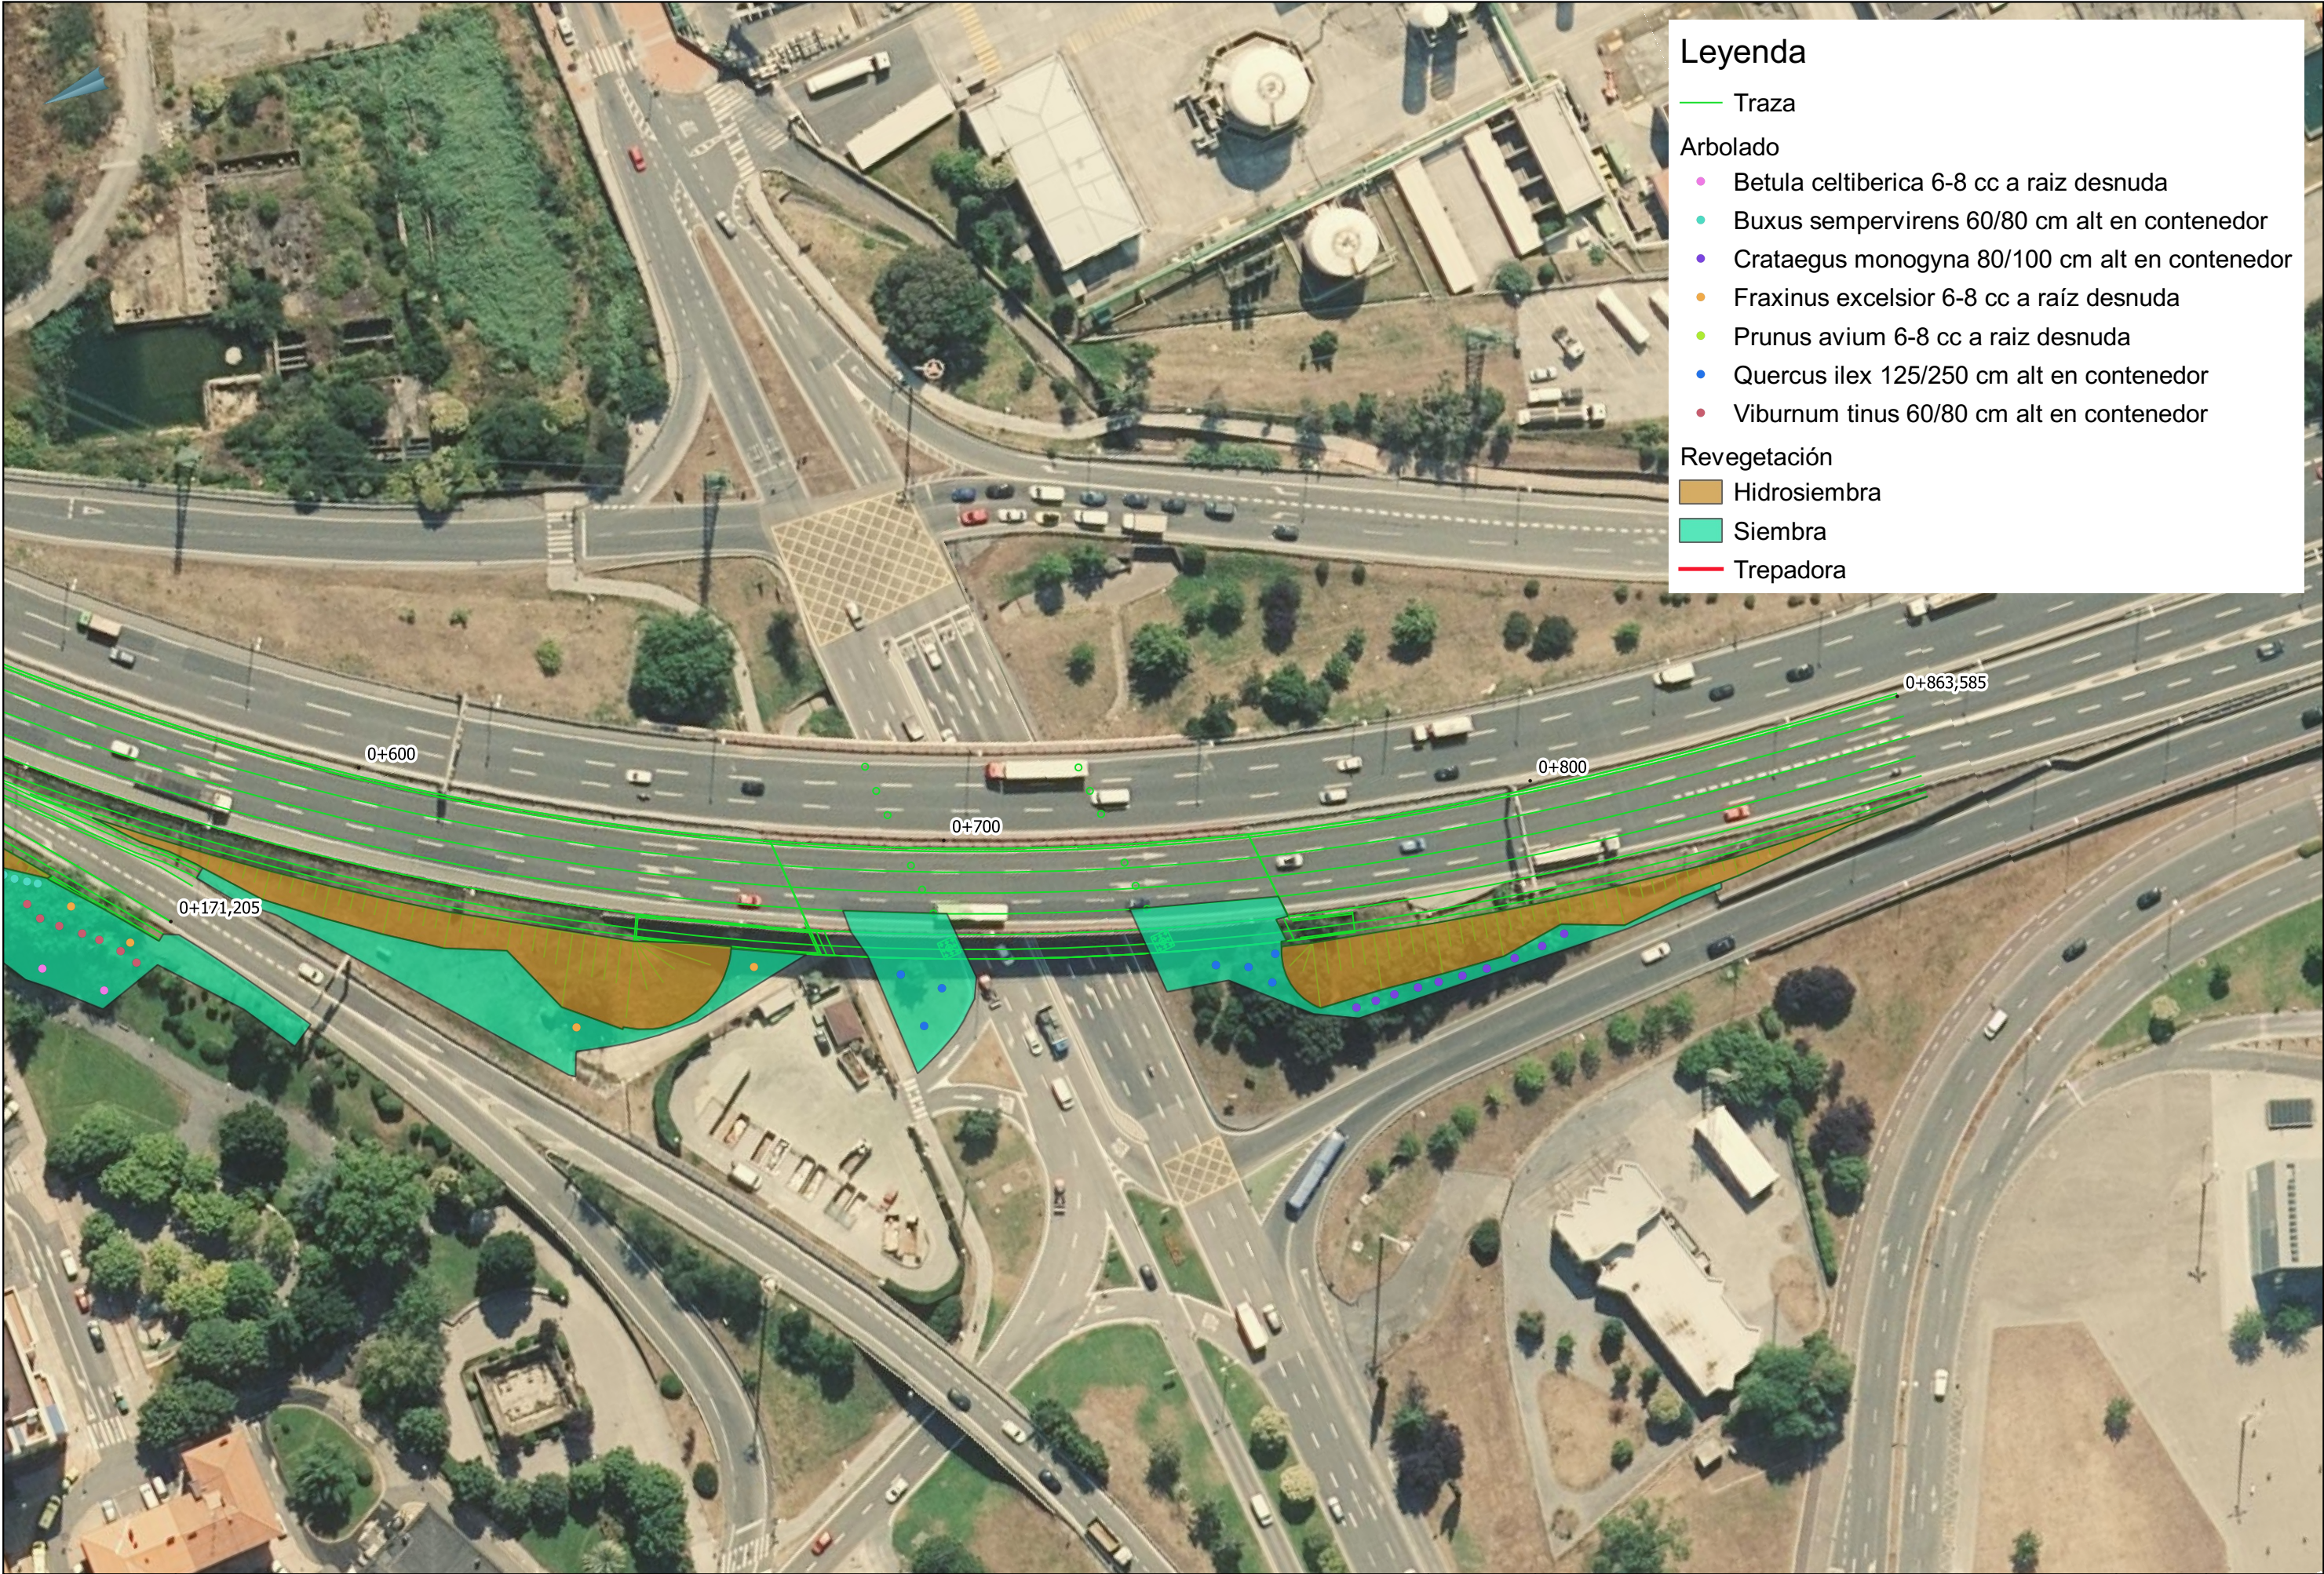

Leyenda

- Traza
- Arbolado
 - Betula celtiberica 6-8 cc a raíz desnuda
 - Buxus sempervirens 60/80 cm alt en contenedor
 - Crataegus monogyna 80/100 cm alt en contenedor
 - Fraxinus excelsior 6-8 cc a raíz desnuda
 - Prunus avium 6-8 cc a raíz desnuda
 - Quercus ilex 125/250 cm alt en contenedor
 - Viburnum tinus 60/80 cm alt en contenedor
- Revegetación
 - Hidrosiembra
 - Siembra
 - Trepadora