


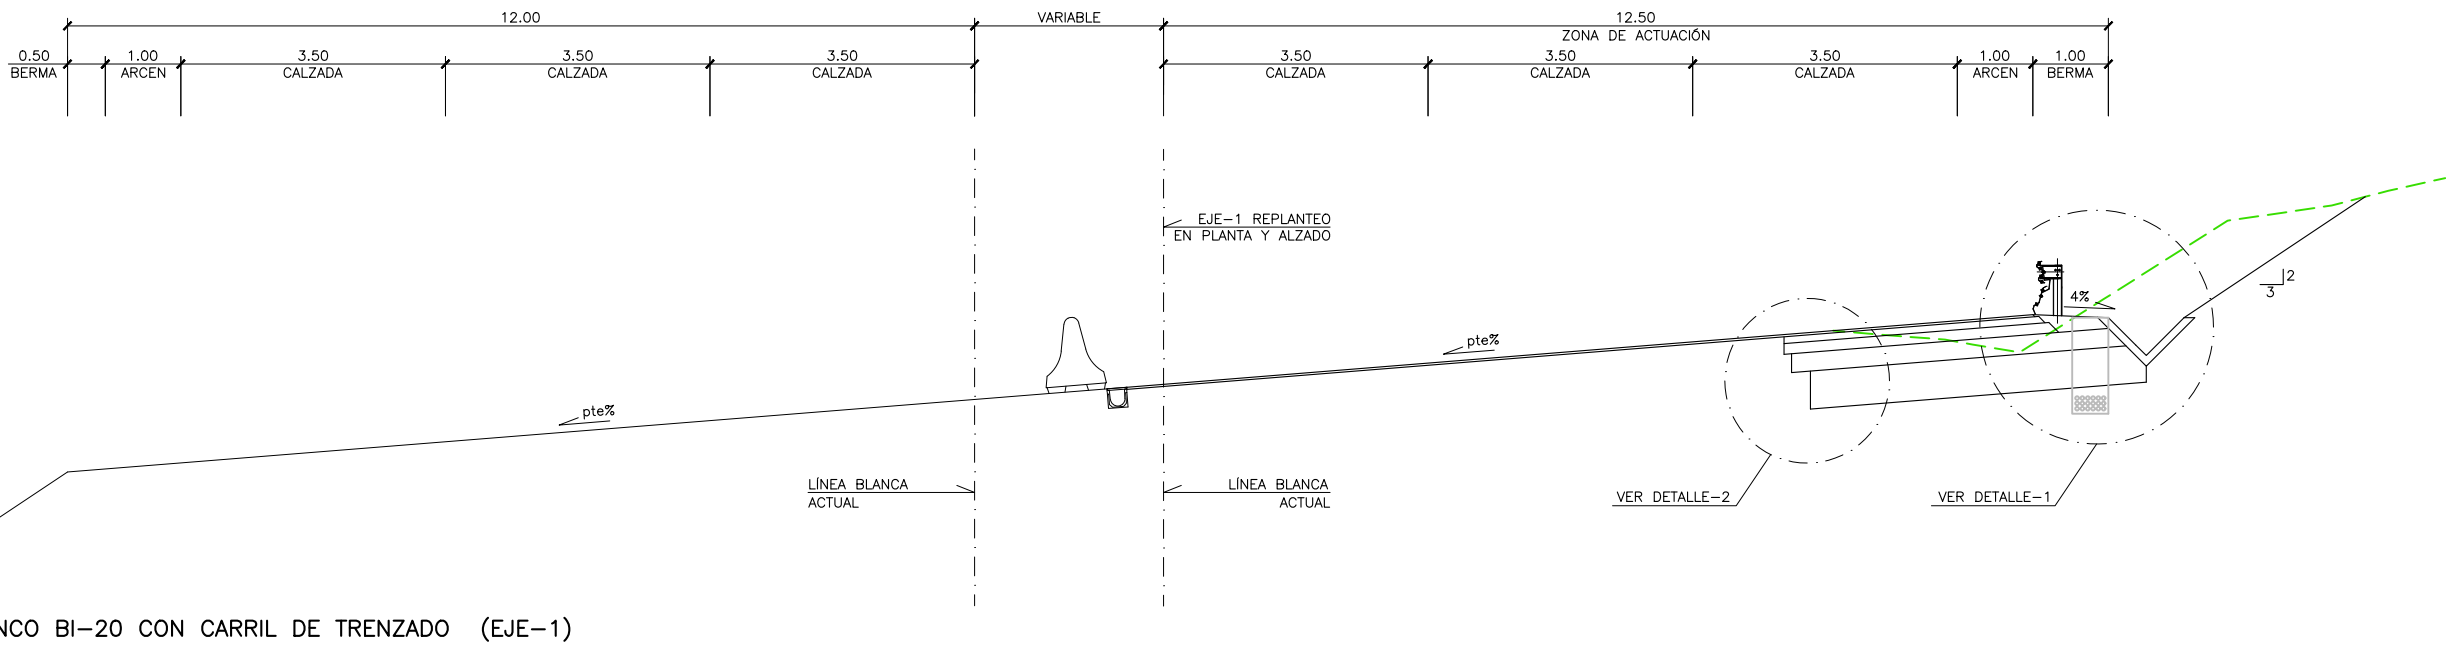


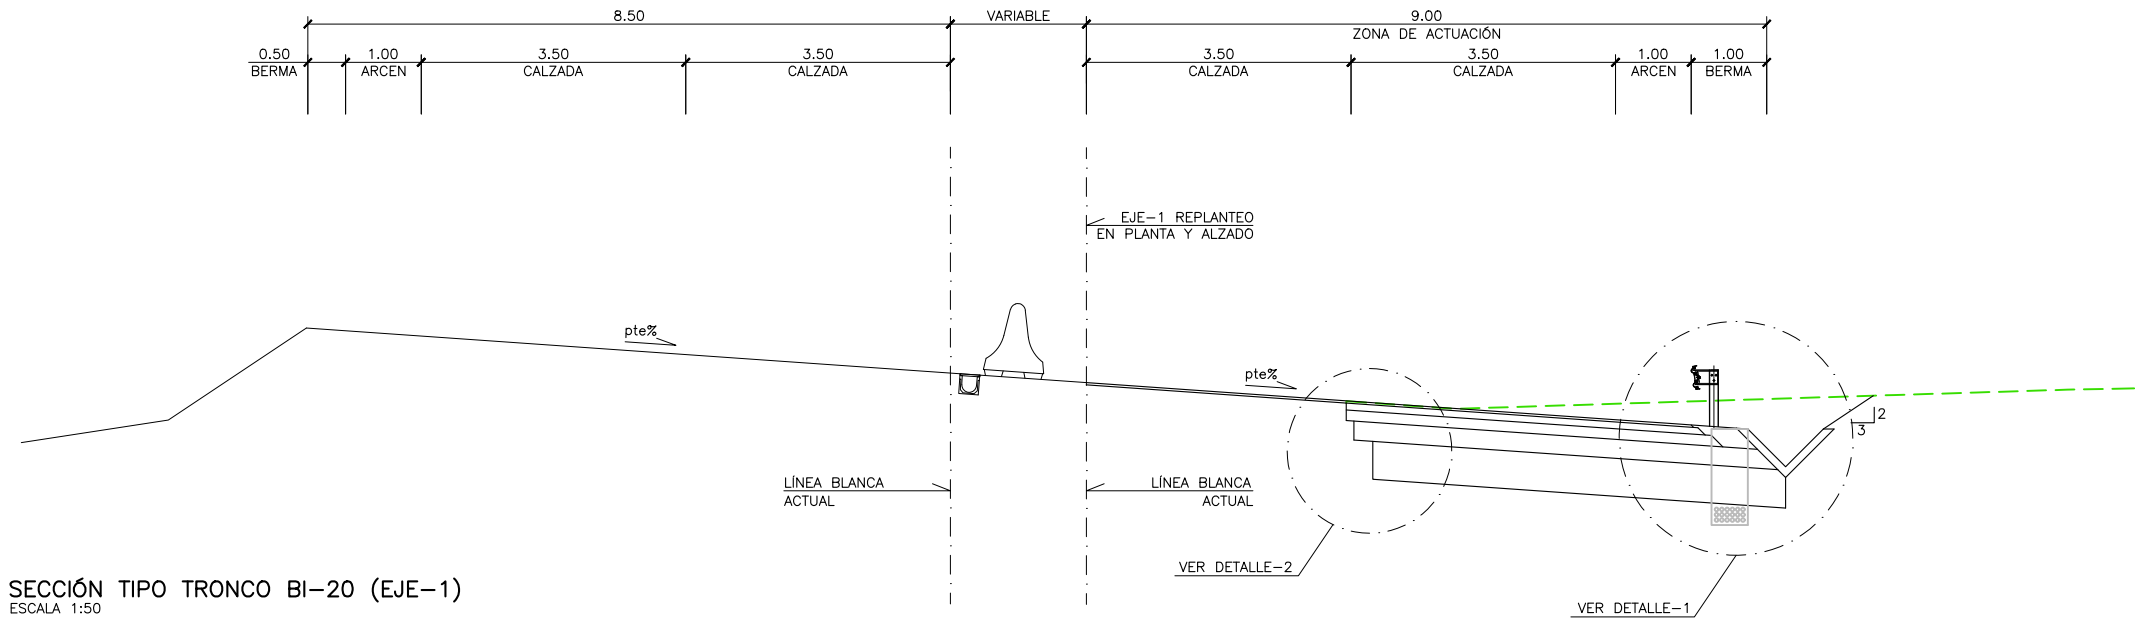

REV.	FECHA	CREACIÓN	REVISIONES SUPERVISIÓN	J.M.P.	J.M.P.	A.D.M.G.	A.F.V.
1	29/05/2020	0	22/01/2020	Preparado	Revisado	Aprobado	

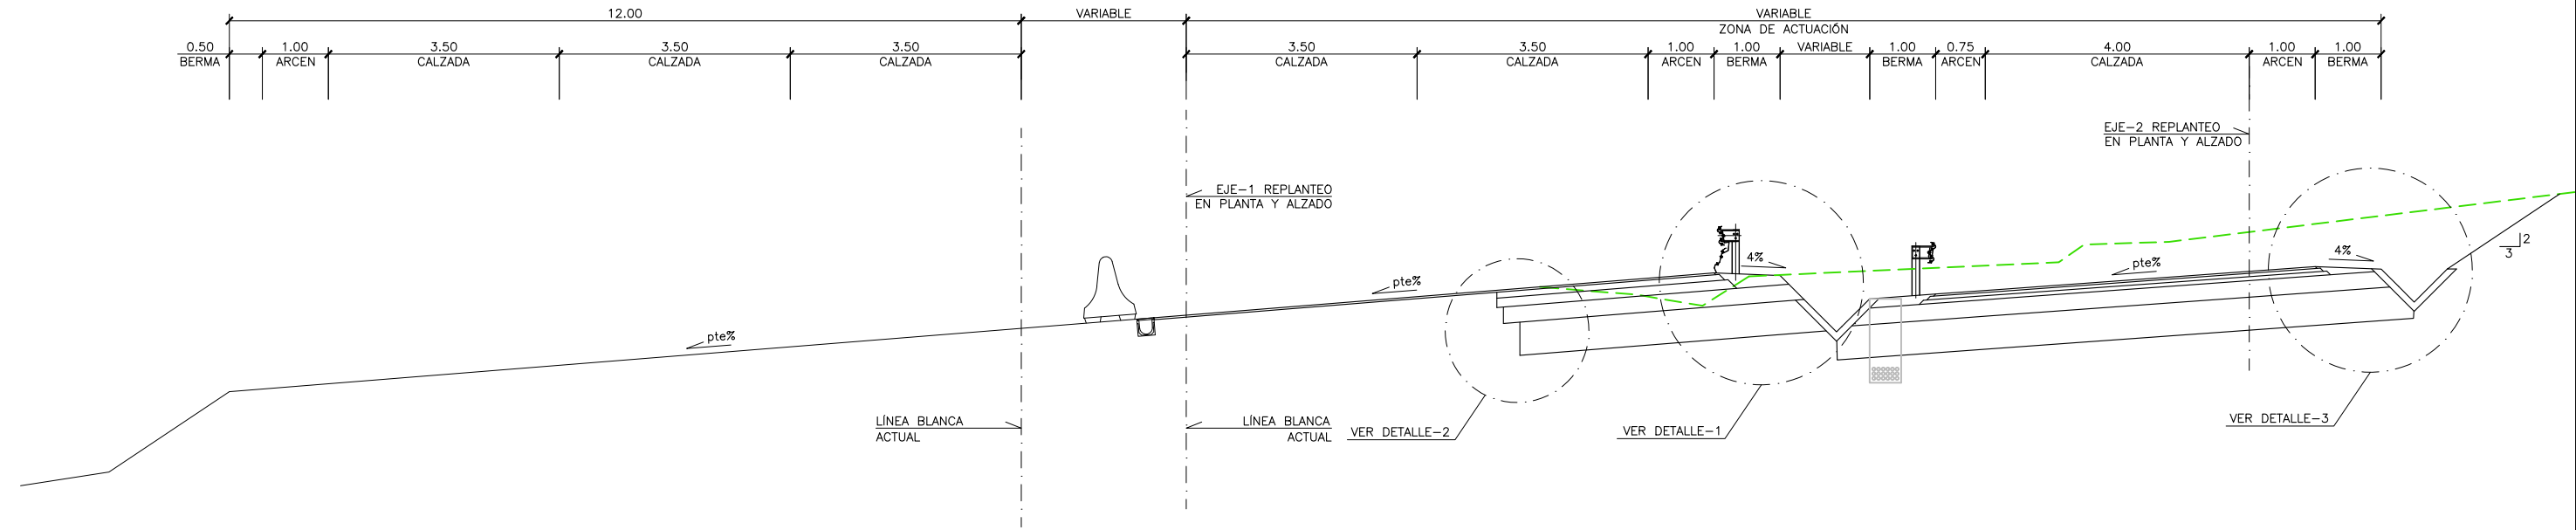


SECCIÓN TIPO TRONCO BI-20 (EJE-1) CON VÍA DE SERVICIO (EJE-2)
ESCALA 1:50

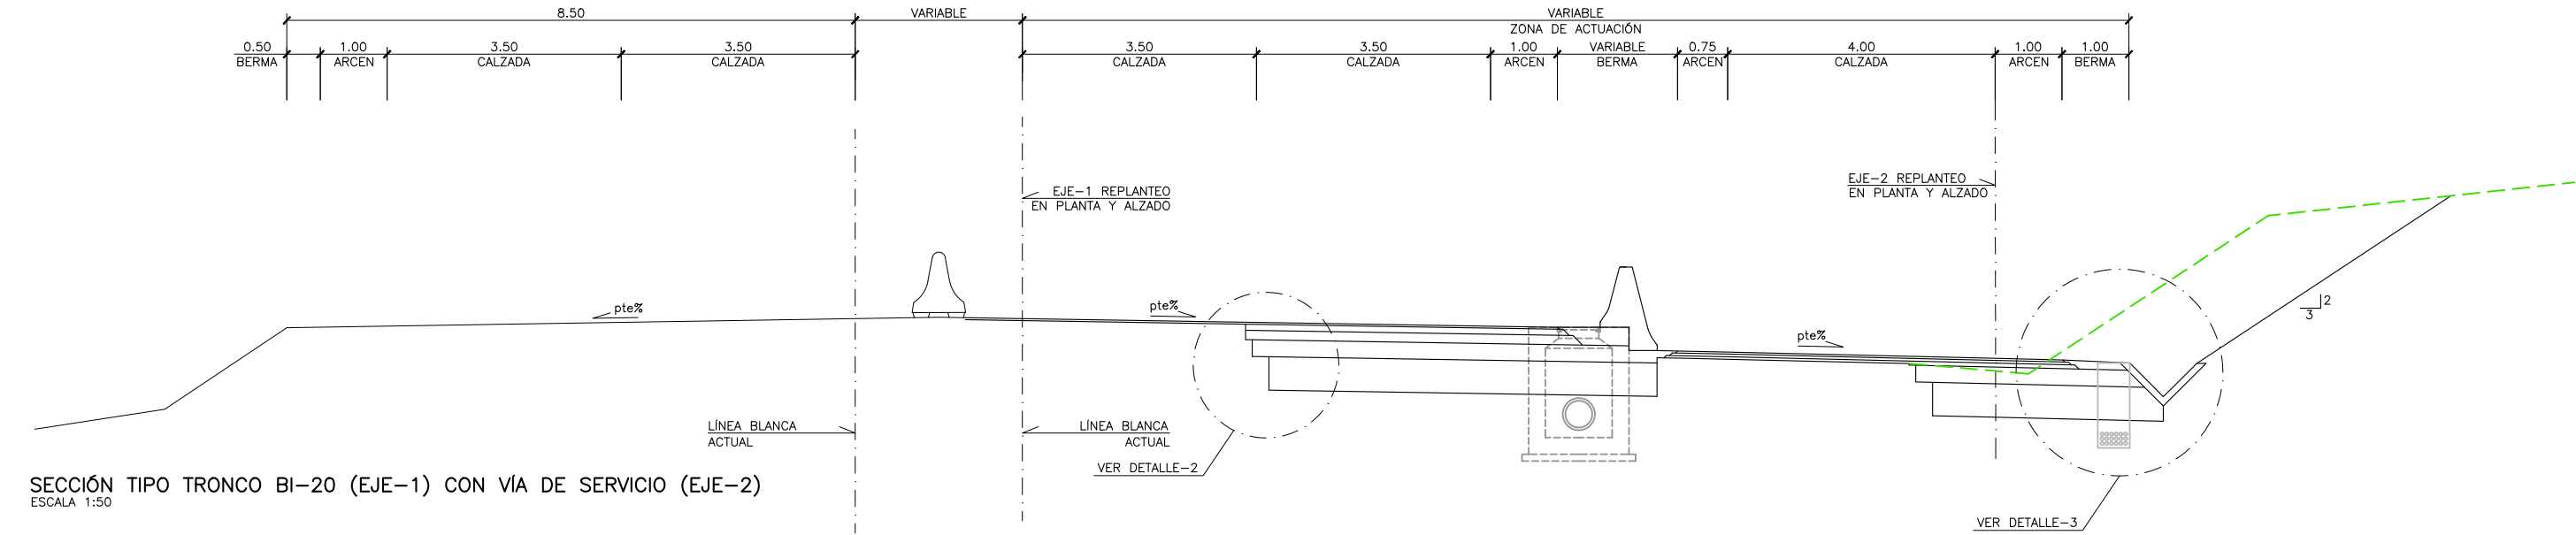

SECCIÓN TIPO TRONCO BI-20 (EJE-1) CON VÍA DE SERVICIO (EJE-2)
ESCALA 1:50

REV.	FECHA	CREACIÓN	SUPERVISIÓN	DESCRIPCIÓN	Preparado		Aprobado	
					J.M.P.	A.D.M.G.	J.M.P.	A.F.V.
1	29/05/2020							
0	22/01/2020							

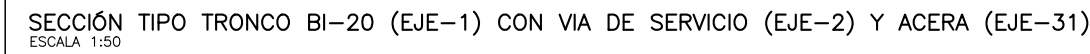

1	29/05/2020	REVISIONES SUPERVISIÓN	J.M.P.	A.D.M.G.	A.F.V.	
0	22/01/2020	CREACIÓN	J.M.P.	A.D.M.G.	A.F.V.	
REV.	FECHA	DESCRIPCIÓN	Preparado	Revisado	Aprobado	

REV.	FECHA	CREACIÓN	REVISIONES SUPERVISIÓN	J.M.P.	A.F.V.	J.M.P.	A.F.V.
				Preparado	Revisado	Aprobado	
1	29/05/2020						
0	22/01/2020						



AZPIEGITURAKO ETA
 LURRALDE GARAPENERAKO SAIALA
 DEPARTAMENTO DE
 DE INFRAESTRUCTURAS Y
 DESARROLLO TERRITORIAL

LURRALDE GARAPENERAKO
 ZUZENDARITZA NAGUSIA
 DIRECCION GENERAL DE
 DESARROLLO TERRITORIAL

AZPIEGITURAK GARATZEKO
 ZUZENDARITZA NAGUSIA
 SUBDIRECCION GENERAL DE
 DESARROLLO DE
 INFRAESTRUCTURAS

PLANGINTZAREN ETA
 PROIEKTUEN ZERBITZUA
 SERVICIO DE PLANEAMIENTO
 Y PROYECTOS

EGITAMUAREN ZUZENDARITZA
 DIRECCION DEL PROYECTO

AHOLKULARIA
 CONSULTOR
ESTEYCO

ALEJANDRA FERNÁNDEZ VALLEDOR
 Ingeniera de caminos, canales y puertos

EGITAMUAREN TITULUA / TÍTULO DEL PROYECTO
 PROYECTO DE CONSTRUCCIÓN PARA EL ACONDICIONAMIENTO DE LA CARRETERA BI-20 EN EL
 TRAMO PK 6+800 - PK 8+150 SENTIDO DERIO PARA LA REDUCCIÓN DE LA CONGESTIÓN Y FAVORECER
 LA ACCESIBILIDAD A OTROS MODOS DE TRANSPORTE: CONEXIÓN CON EL AEROPUERTO


GAKOA
 CLAVE
 DATA
 MAYO 2020

IZENDURA / DESIGNACIÓN


SECCIONES TIPO

ESKALA (K)
 ESCALA(S)
 INDICADAS
 ORIGINAL UNE A1


Z^{koa} / N^o
 2.6.1
 5 TIK 4 ORRIA
 HOJA 4 DE 5

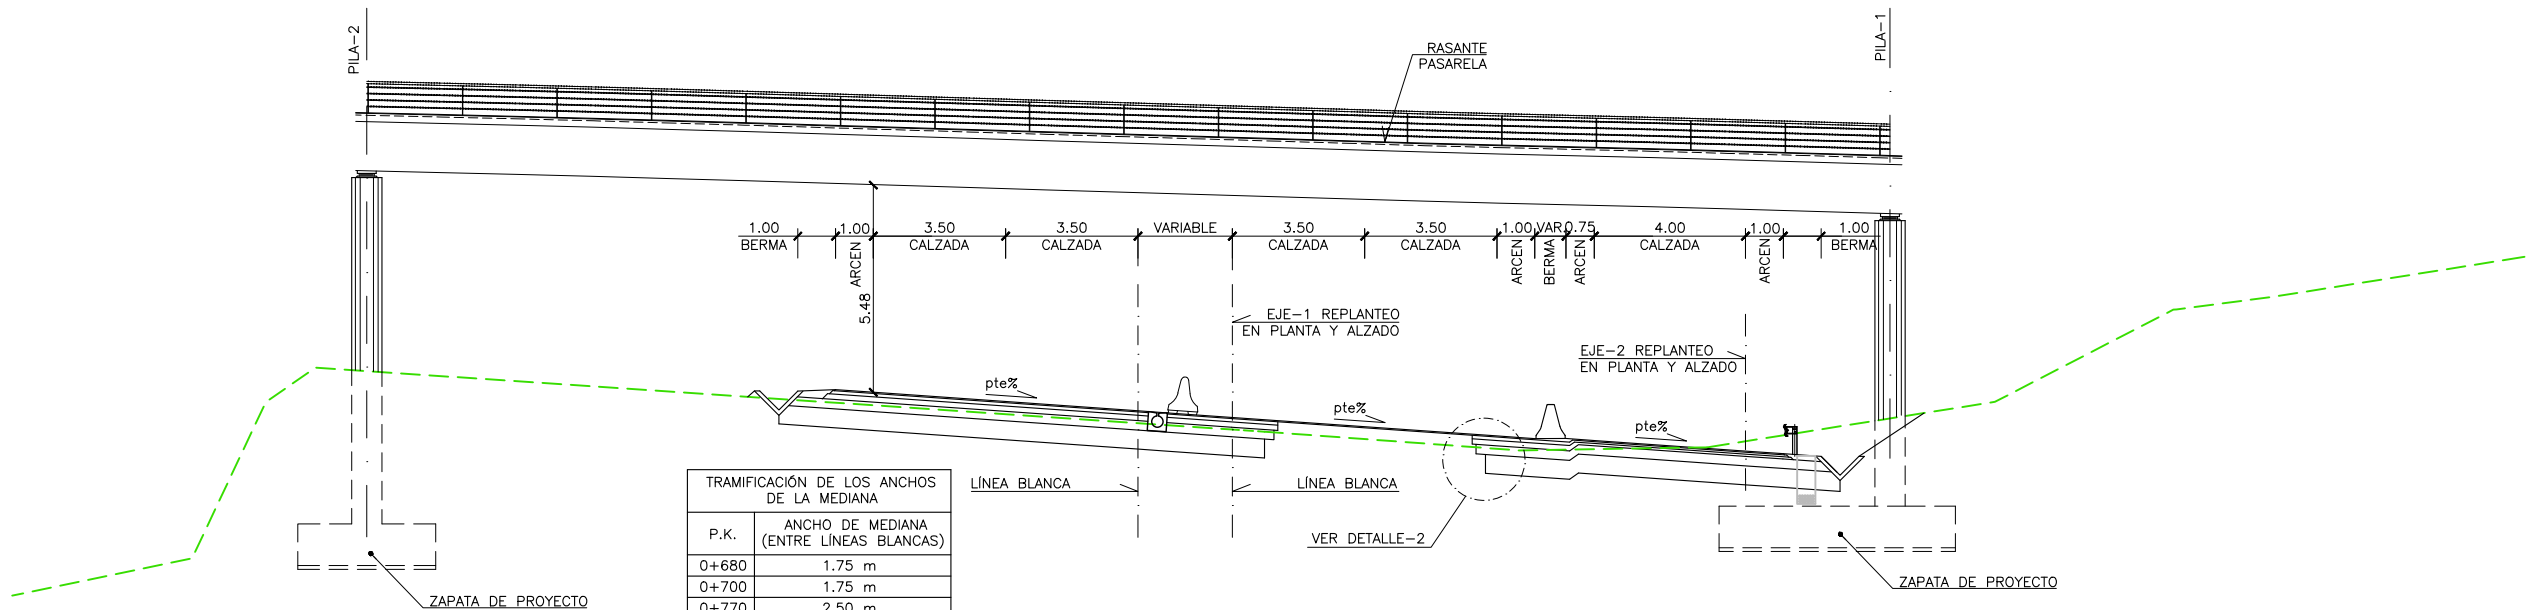


SECCIÓN BAJO PASARELA
ESCALA 1:100

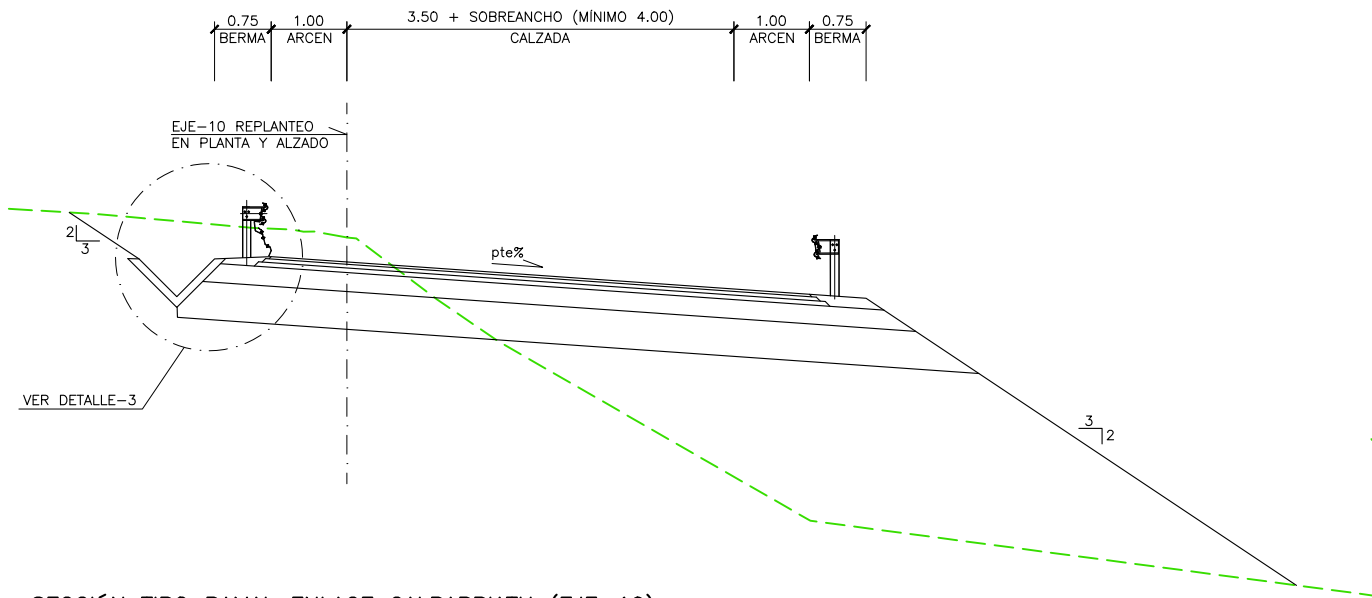

SECCIÓN TIPO RAMAL ENLACE GALBARRIATU (EJE-10)
ESCALA 1:50

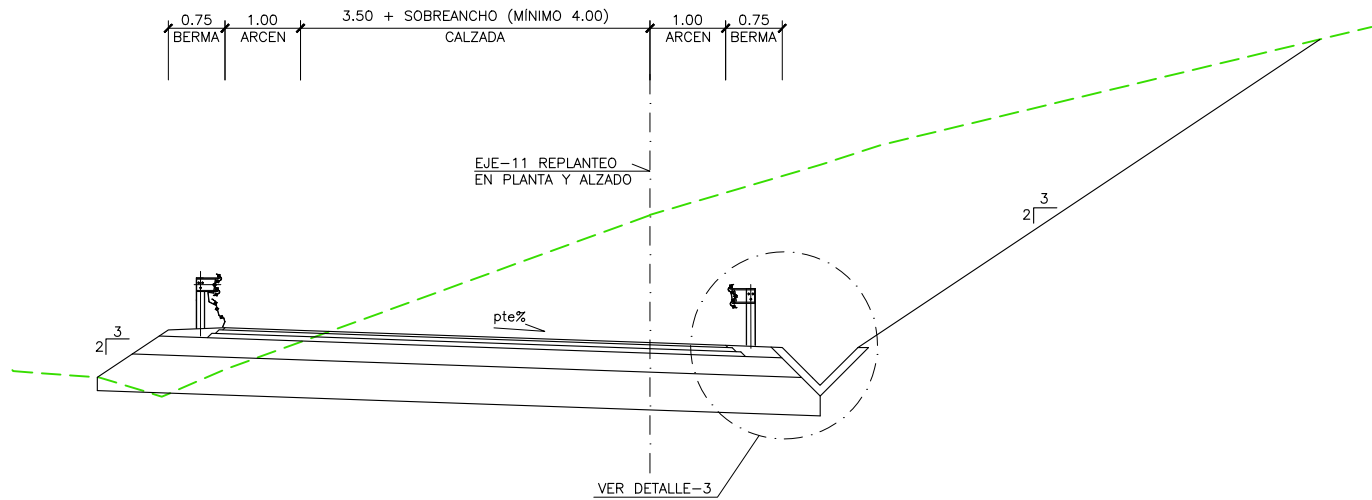


SECCIÓN TIPO RAMAL ENLACE GALBARRIATU (EJE-11)
ESCALA 1:50

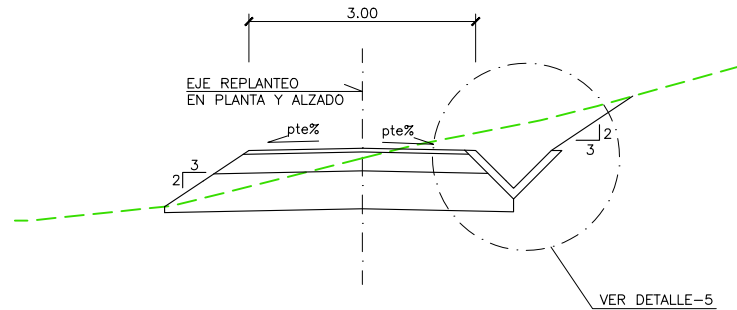


SECCIÓN TIPO REPOSICIÓN CAMINOS 1 y 2 (EJE-32 y 33)
ESCALA 1:50


REV.	FECHA	CREACIÓN	DESCRIPCIÓN	J.M.P.	J.M.P.	A.D.M.G.	A.F.V.
				Preparado	Revisado	Aprobado	
1	29/05/2020	REVISIONES SUPERVISIÓN					
0	22/01/2020	CREACIÓN					

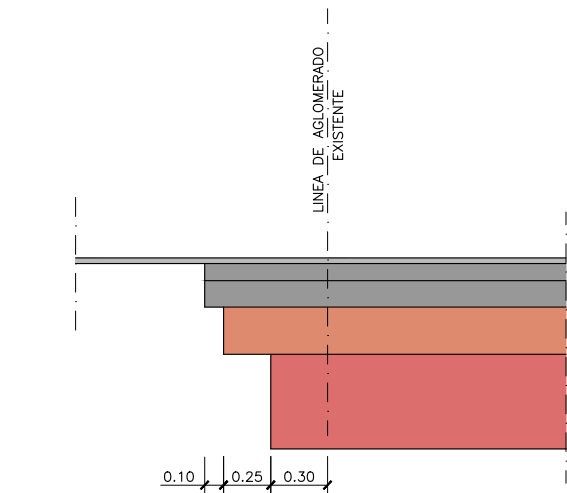


DETALLE-2 ESCALONAMIENTO DE CAPAS
ESCALA 1:20

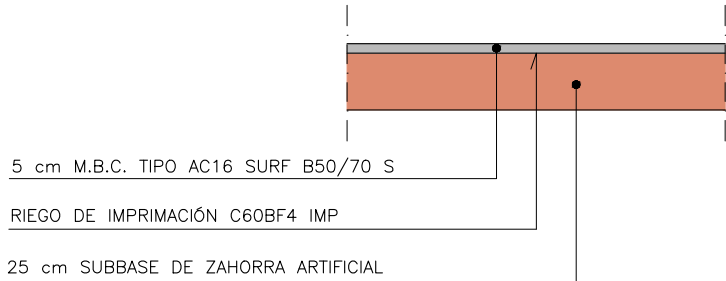


DETALLE-4 FIRME DE ACERA EN EJES 30 y 31
ESCALA 1:20

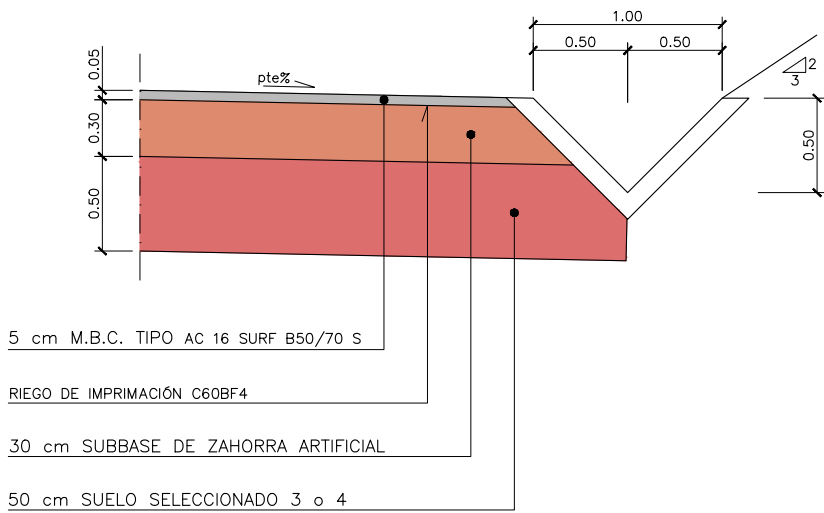

DETALLE-5 FIRME EN REPOSICIÓN DE CAMINOS 1 y 2 EJES 32 y 33
ESCALA 1:20

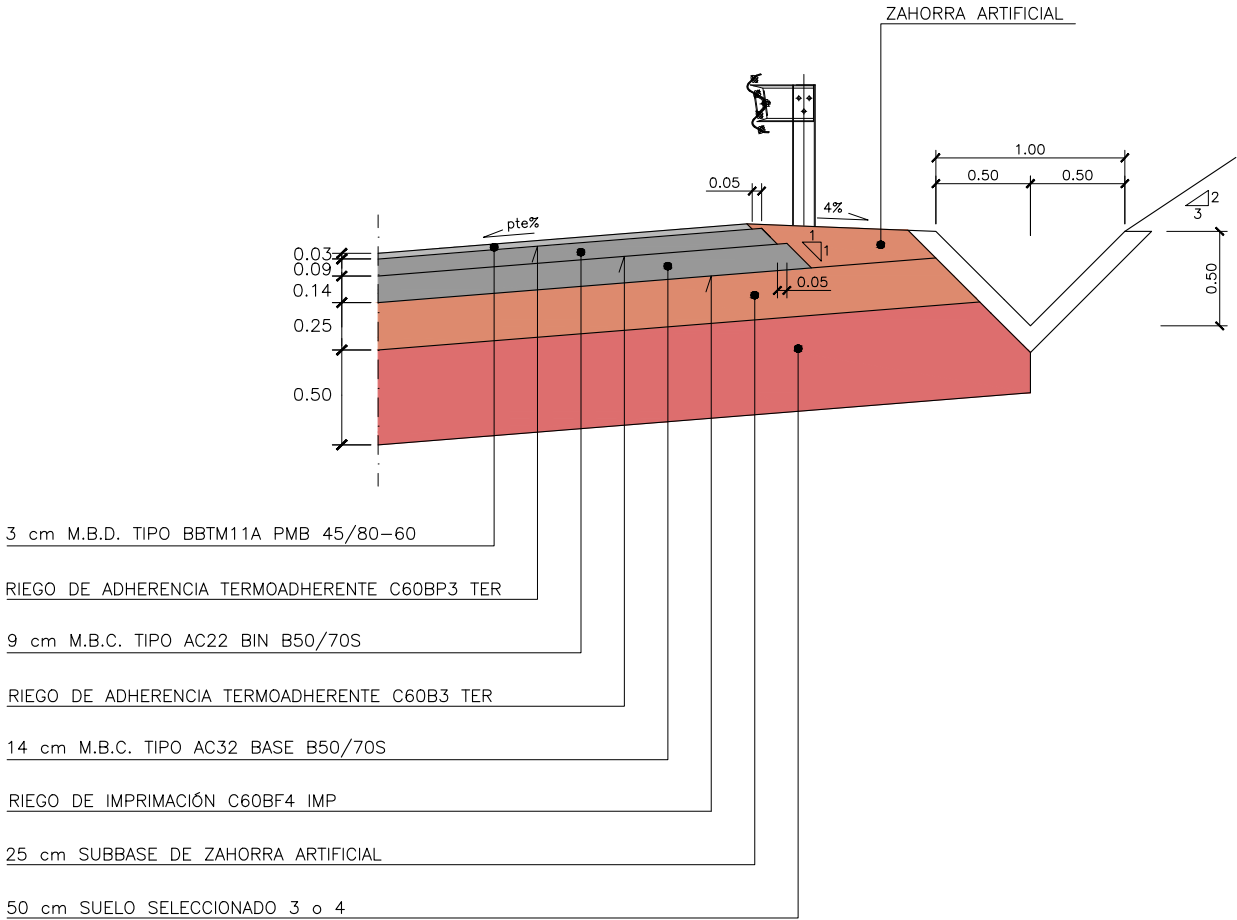


DETALLE-1 FIRME EN EJE 1
ESCALA 1:20

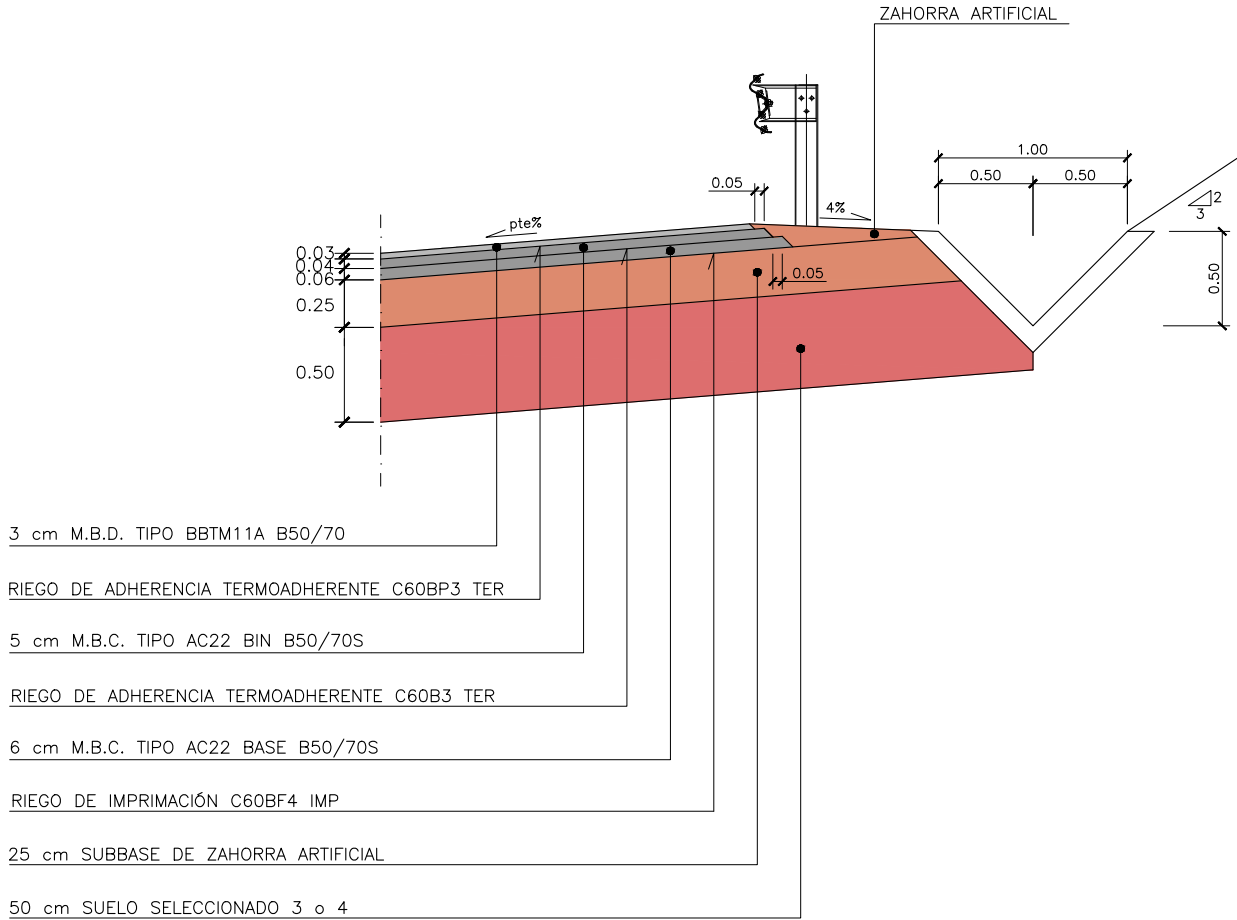



DETALLE-3 FIRME EN EJES 2, 10, 11, 20, 22, 23, 24, 25, 26, 27, 28 y 29
ESCALA 1:20




DEPARTAMENTO DE DE INFRAESTRUCTURAS Y DESARROLLO TERRITORIAL	DIRECCION GENERAL DE DESARROLLO TERRITORIAL	SUBDIRECCION GENERAL DE DESARROLLO DE INFRAESTRUCTURAS	SERVICIO DE PLANEAMIENTO Y PROYECTOS	EGITAMUAREN ZUZENDARITZA DIRECCION DEL PROYECTO	ANOLKULARIA CONSULTOR	EGITAMUAREN TITULUA / TÍTULO DEL PROYECTO	GAKOA CLAVE	IZENDURA / DESIGNACIÓN	ESKALA (K) ESCALA (S)	Z ^{koa} / N°	5 TIK 5 ORRIA
DEPARTAMENTO DE DE INFRAESTRUCTURAS Y DESARROLLO TERRITORIAL	DIRECCION GENERAL DE DESARROLLO TERRITORIAL	SUBDIRECCION GENERAL DE DESARROLLO DE INFRAESTRUCTURAS	SERVICIO DE PLANEAMIENTO Y PROYECTOS	EGITAMUAREN ZUZENDARITZA DIRECCION DEL PROYECTO	ANOLKULARIA CONSULTOR	PROYECTO DE CONSTRUCCIÓN PARA EL ACONDICIONAMIENTO DE LA CARRETERA BI-20 EN EL TRAMO PK 6+800 - PK 8+150 SENTIDO DERIO PARA LA REDUCCIÓN DE LA CONGESTIÓN Y FAVORECER LA ACCESIBILIDAD A OTROS MODOS DE TRANSPORTE: CONEXIÓN CON EL AEROPUERTO	DATA FECHA MAYO 2020		INDICADAS ORIGINAL UNE A1	2.6.1	HOJA 5 DE 5

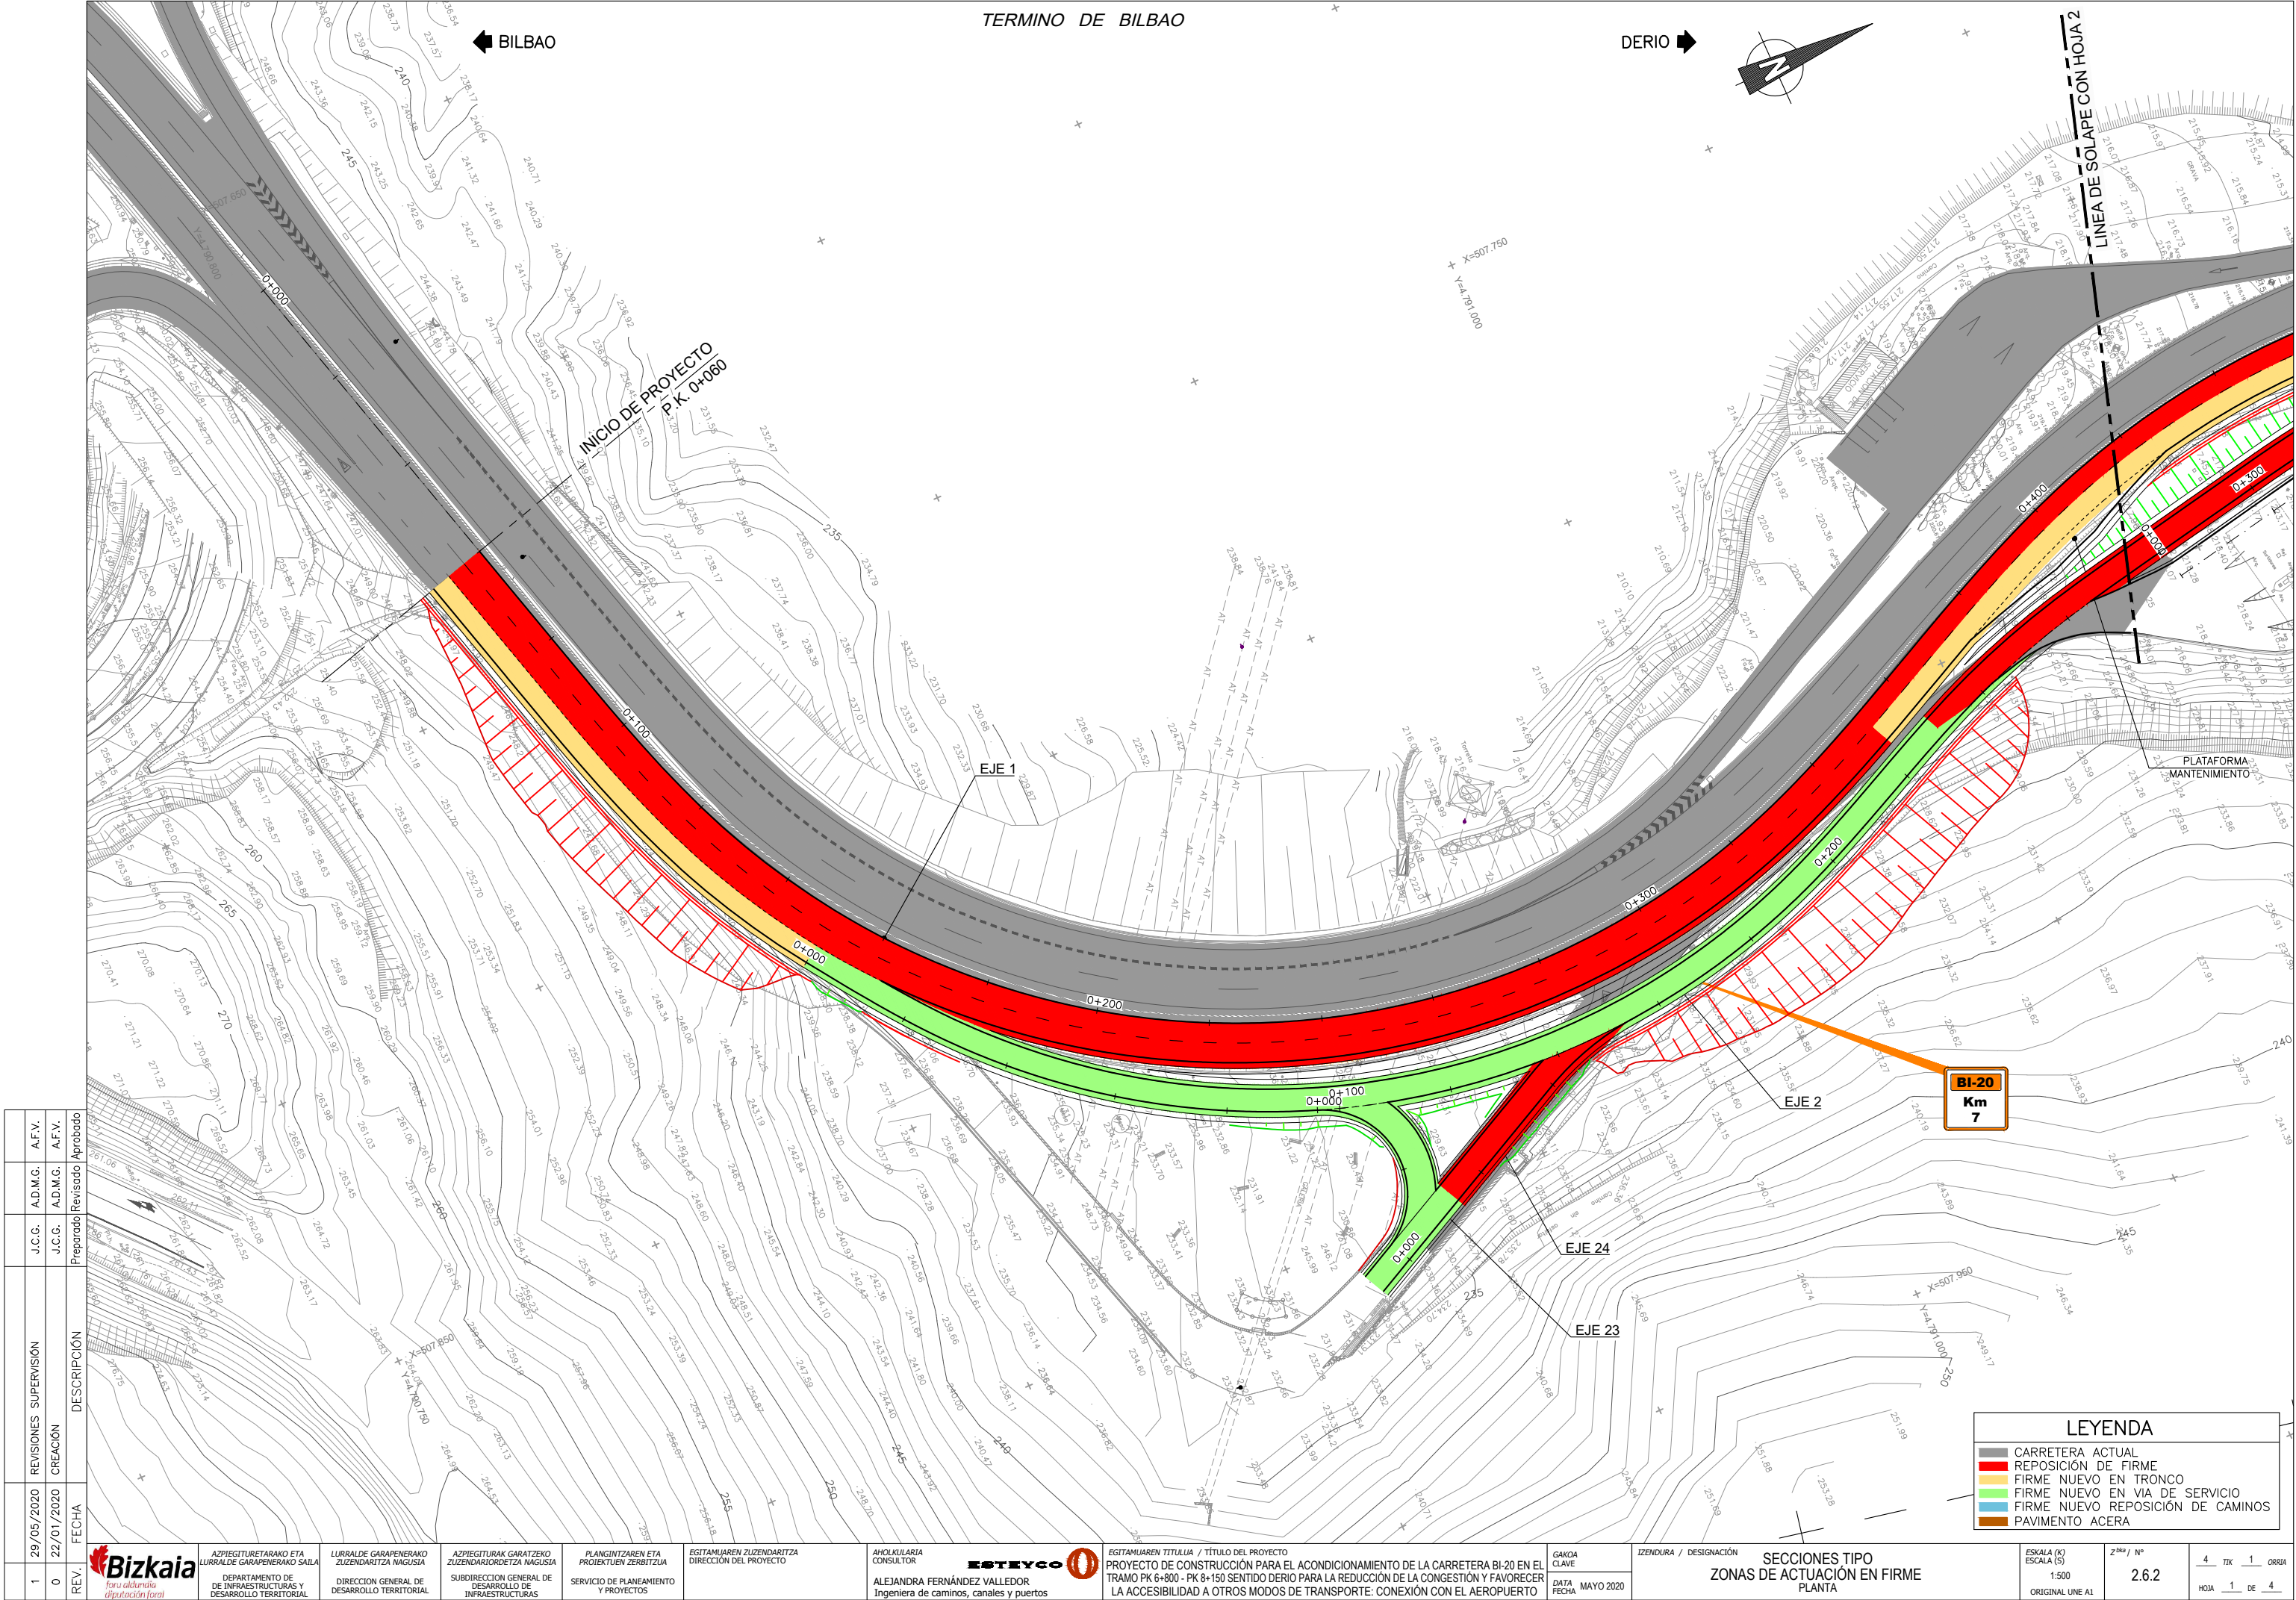

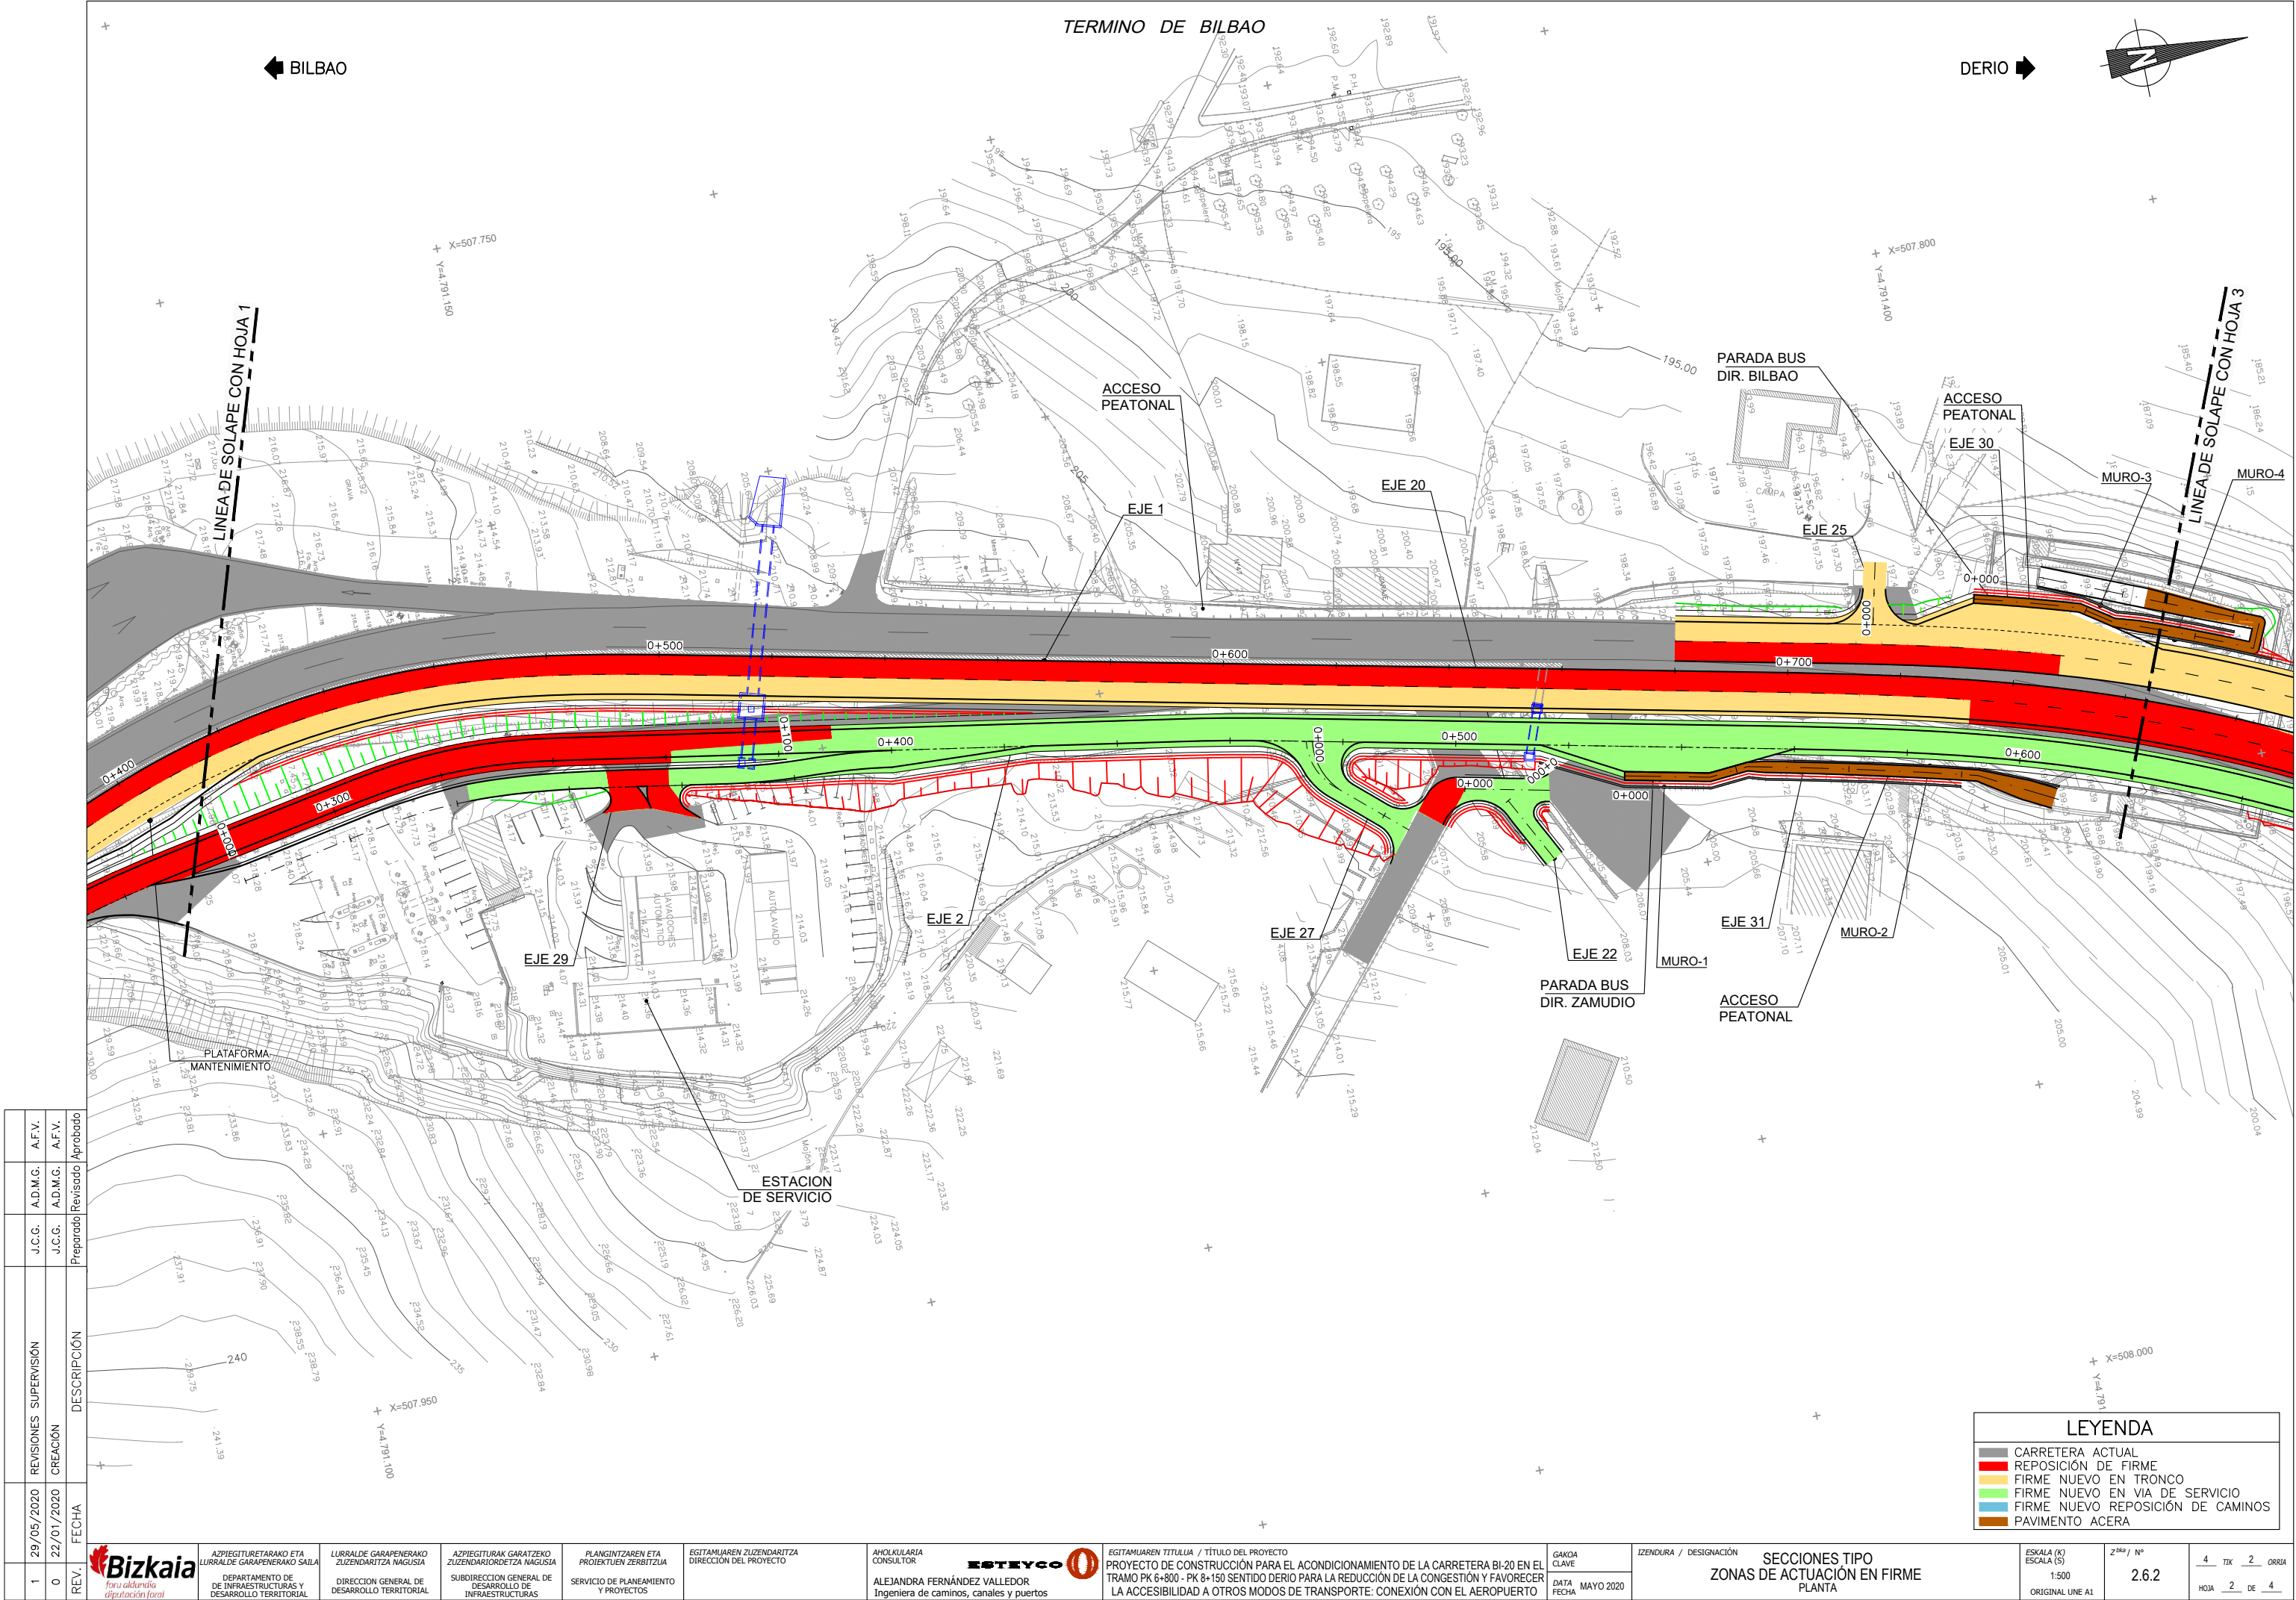

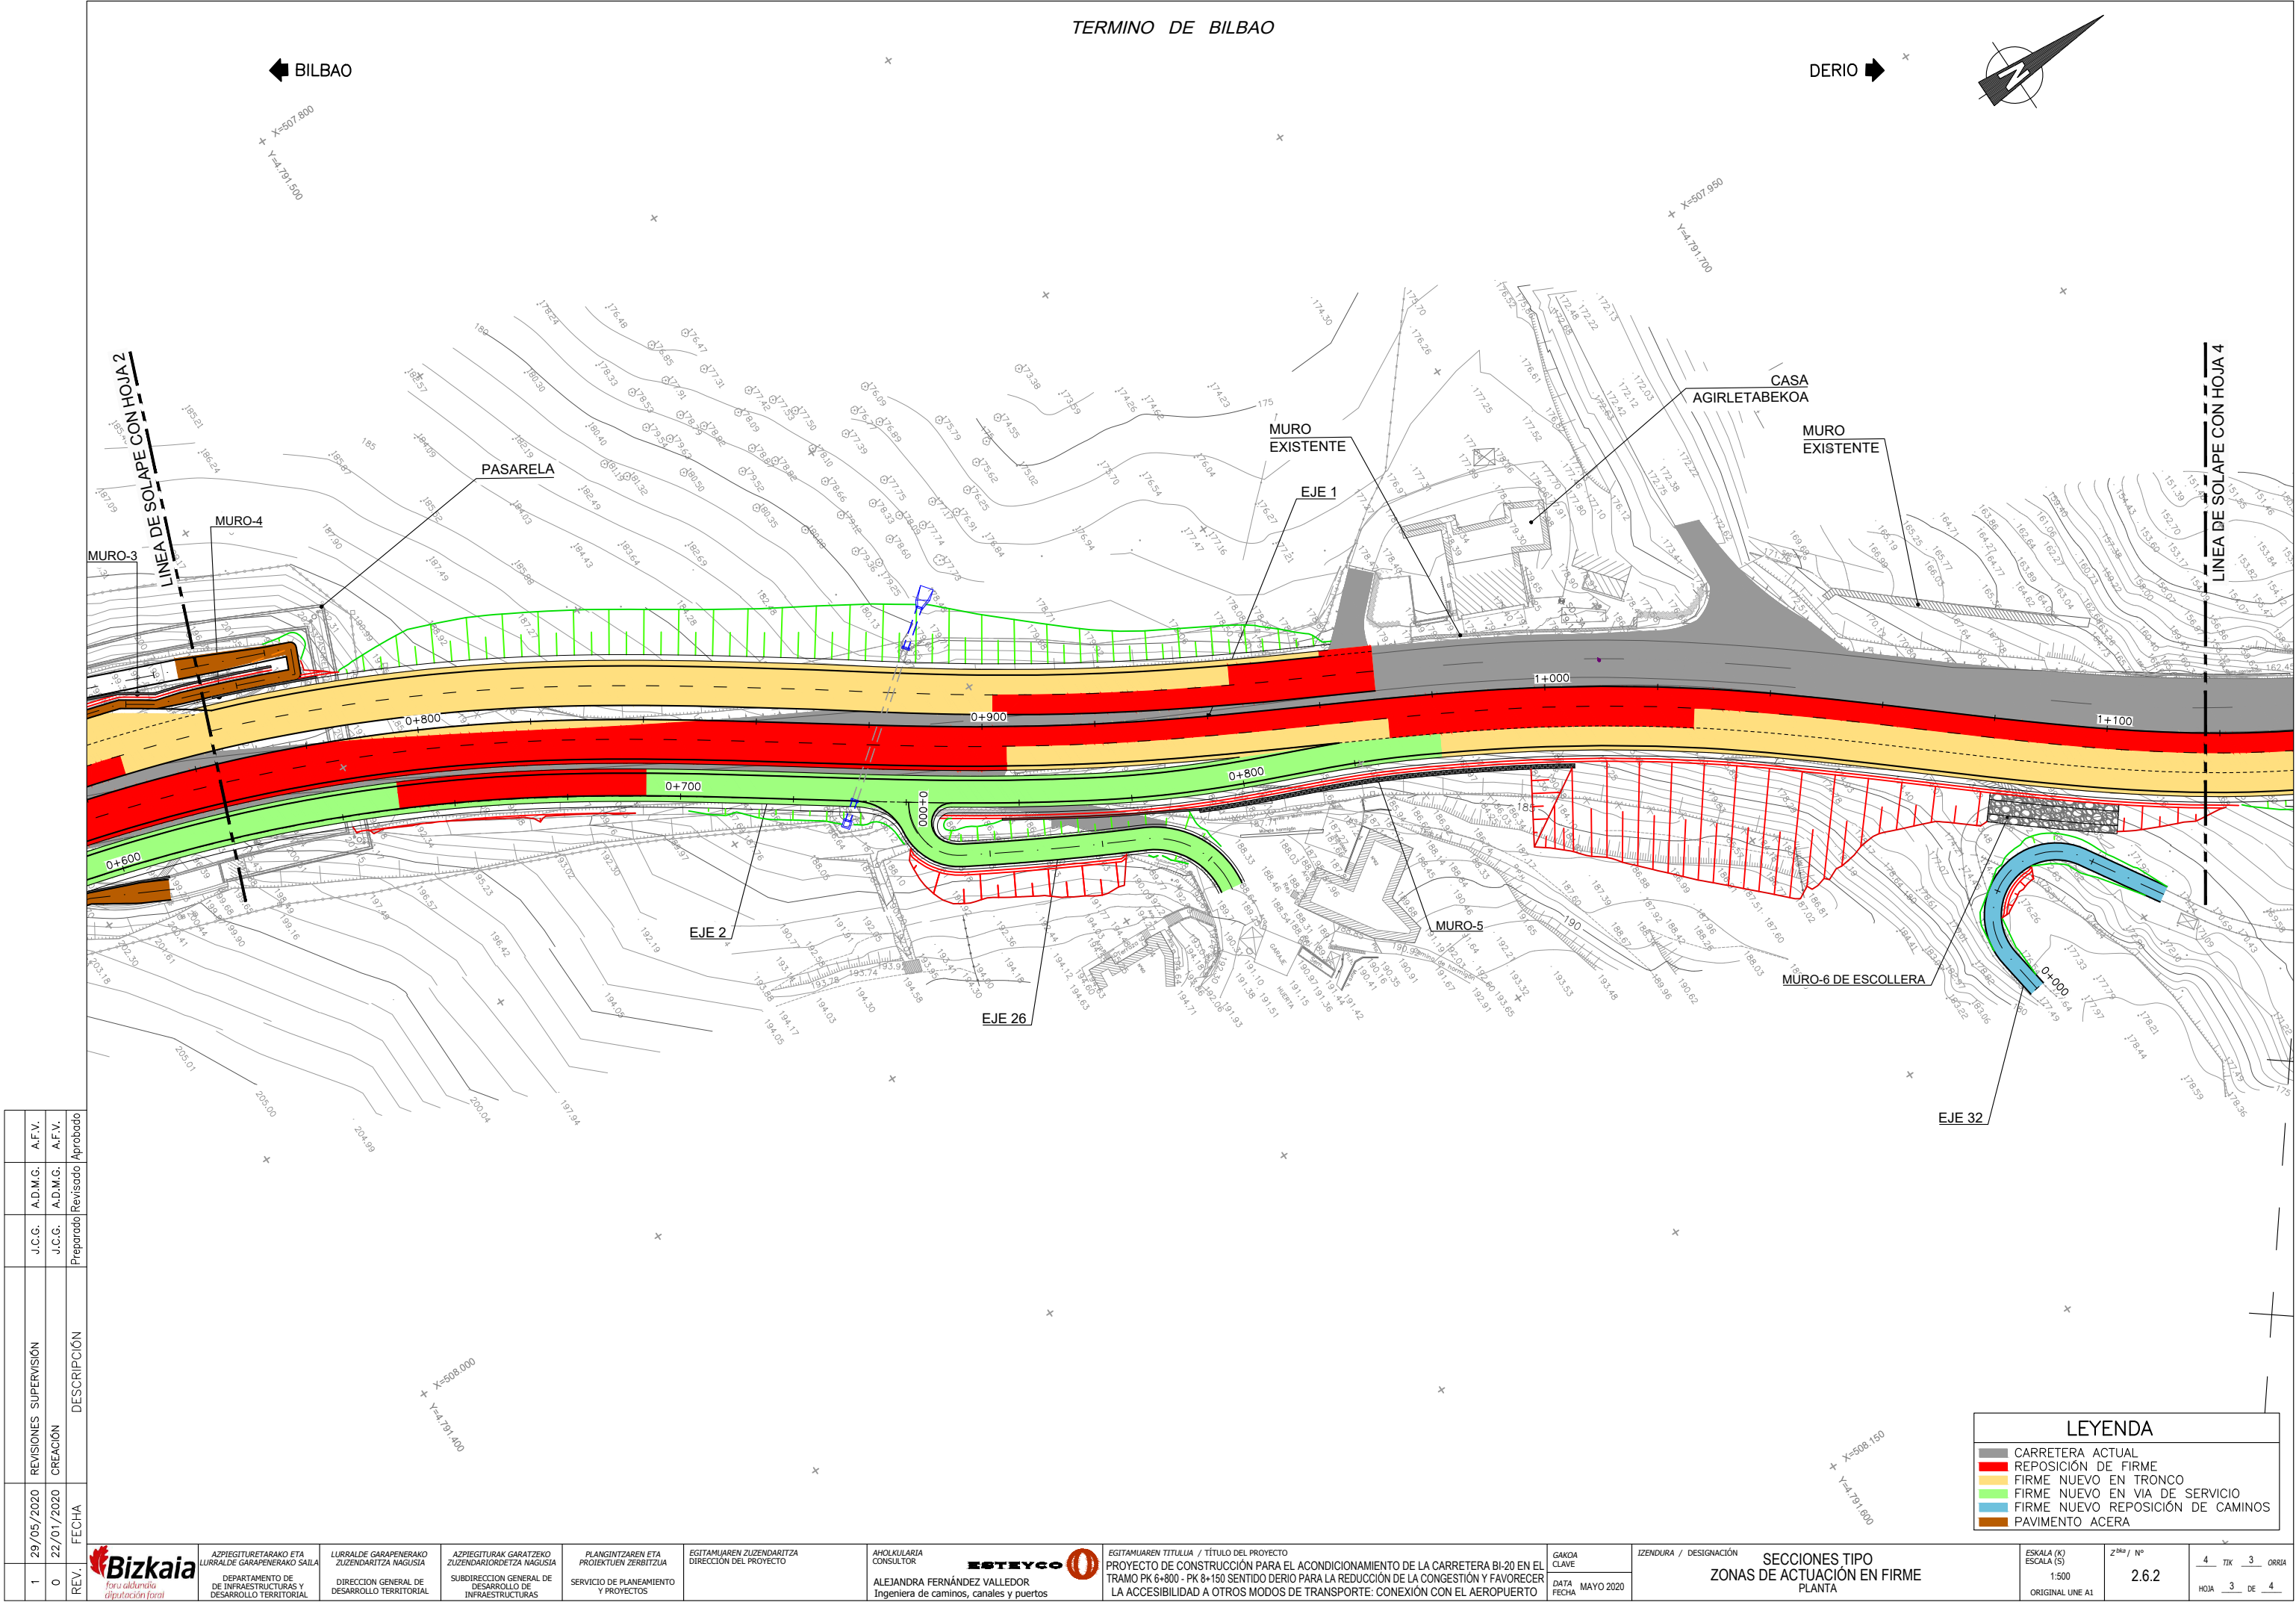

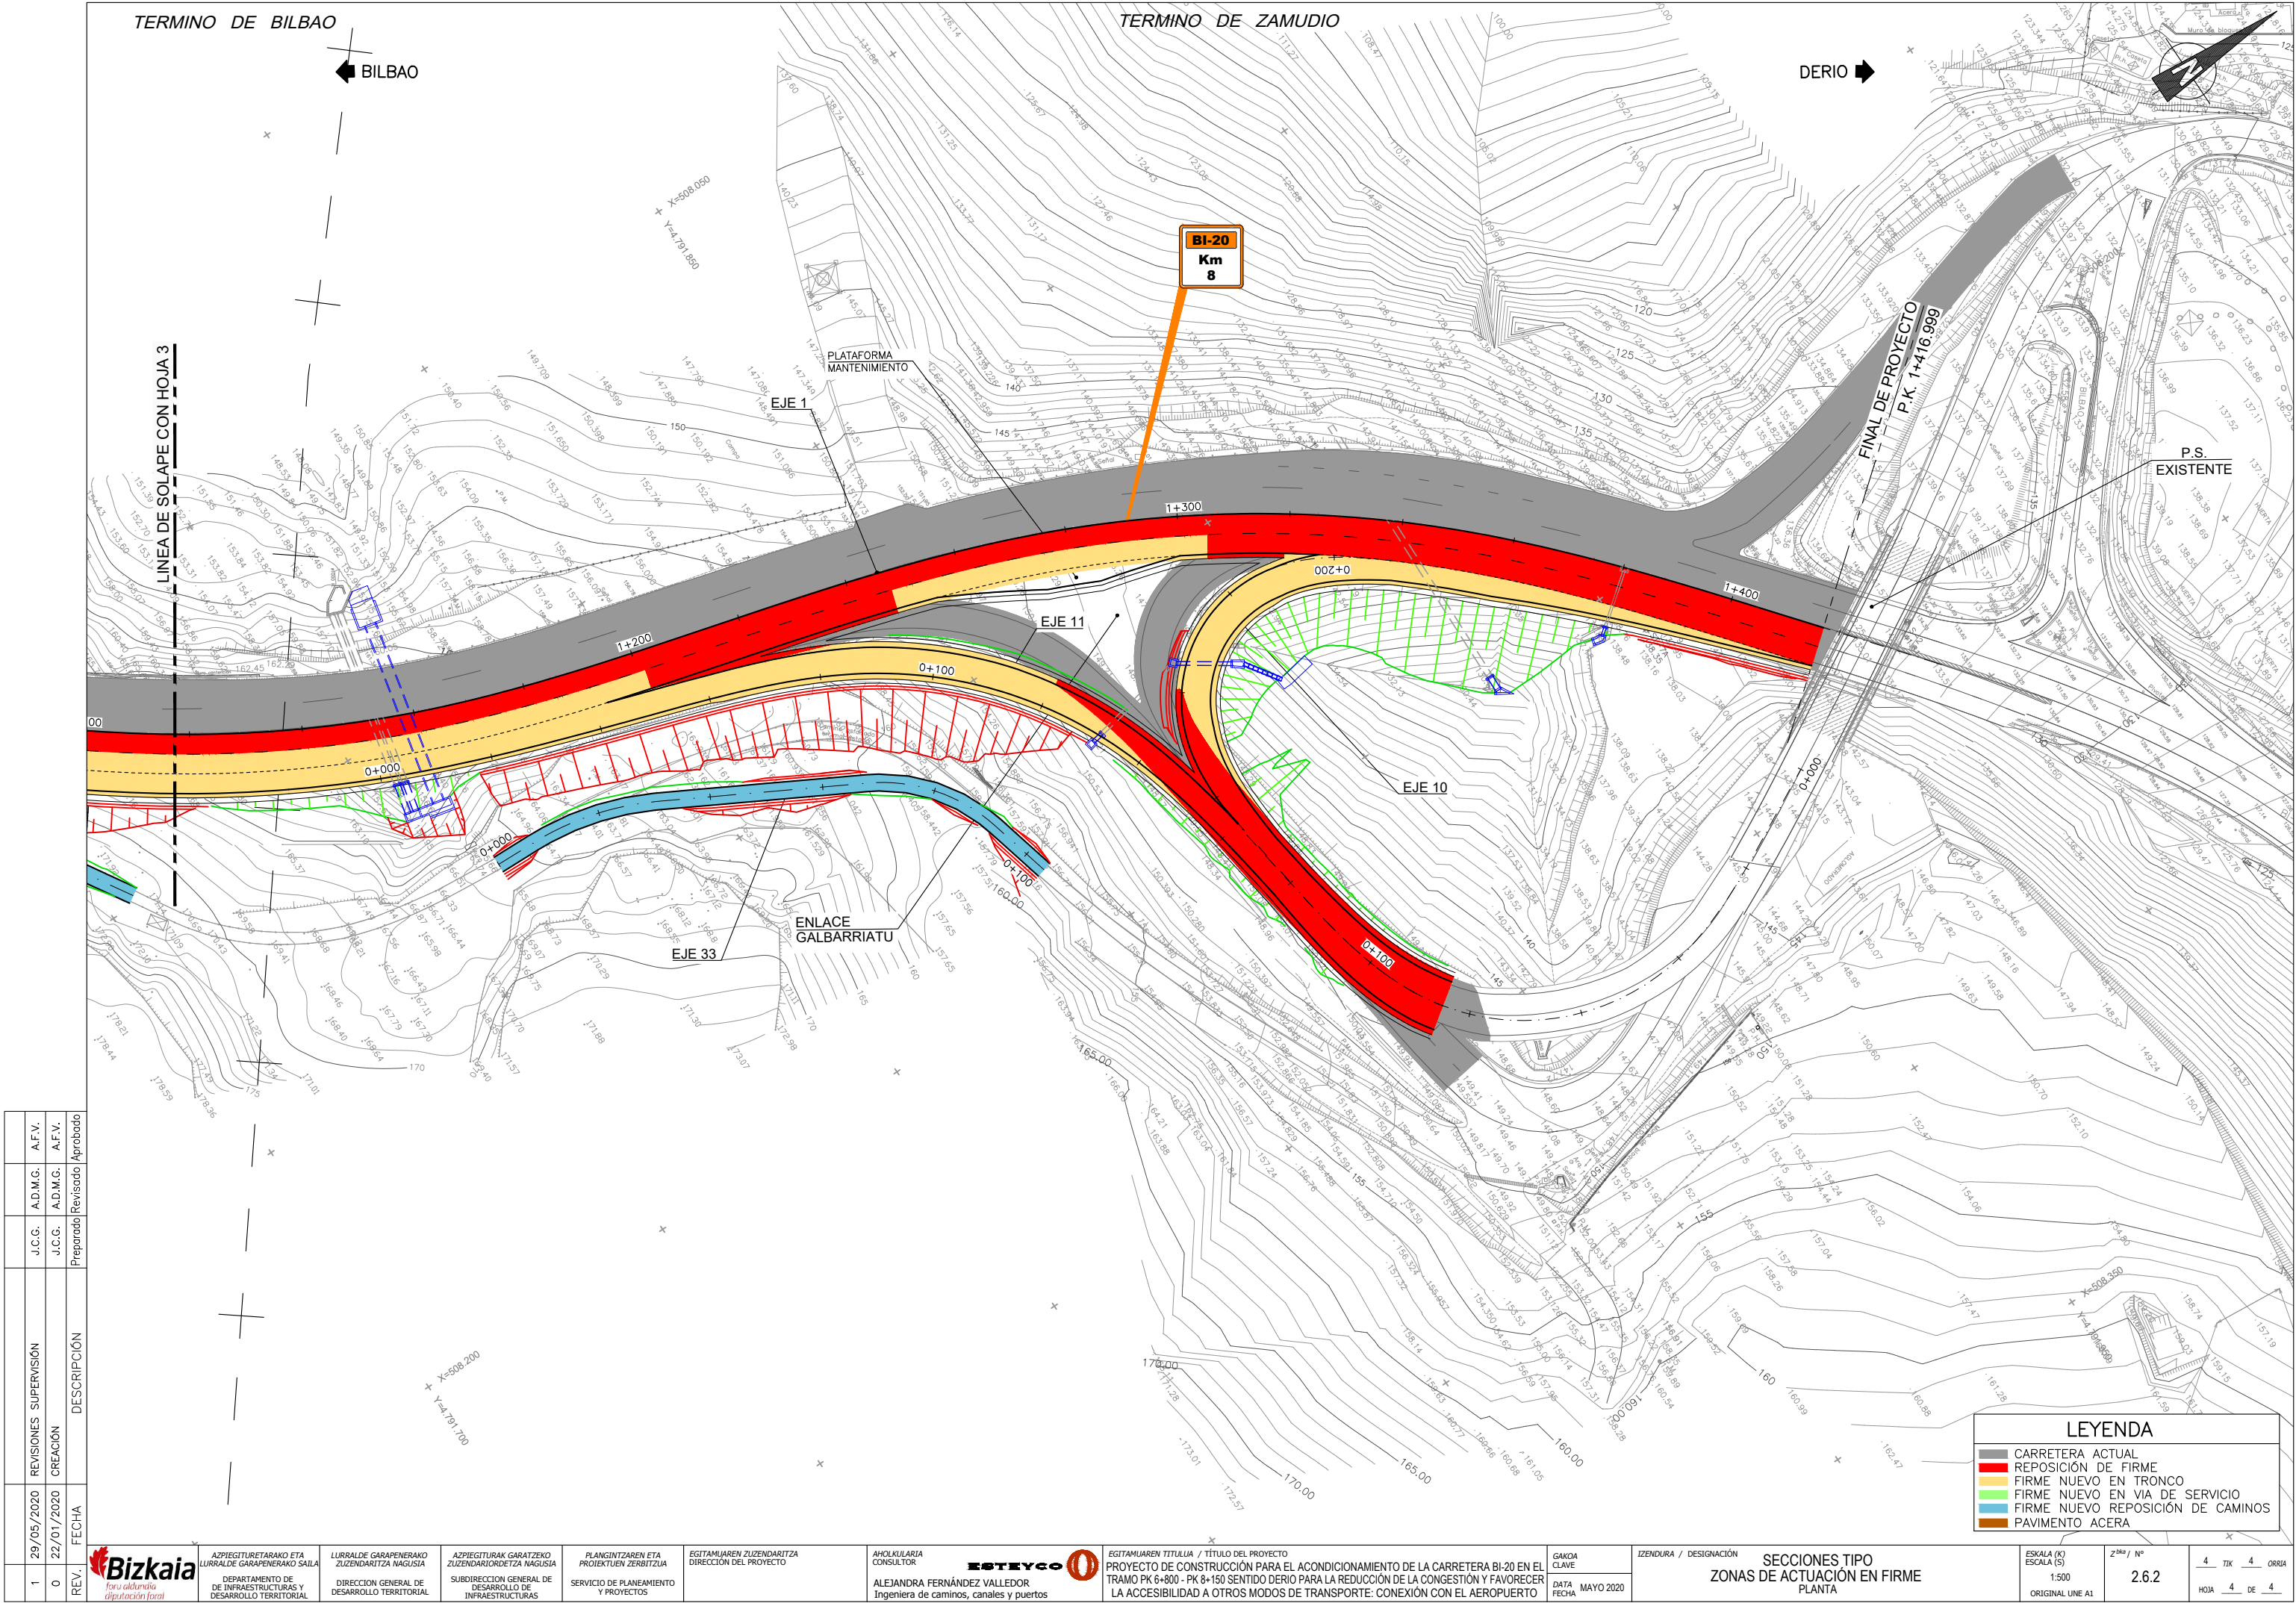

1	29/05/2020	REVISIONES SUPERVISIÓN	J.C.G.	A.D.M.G.	A.F.V.
0	22/01/2020	CREACIÓN	J.C.G.	A.D.M.G.	A.F.V.
REV.	FECHA	DESCRIPCIÓN	Preparado	Revisado	Aprobado



ASPIEGITURAKO ETA
LURRALDE GARAPENERAKO
ZUZENDARITZA NAGUSIA
DEPARTAMENTO DE
DE INFRASTRUCTURAS Y
DESARROLLO TERRITORIAL

LURRALDE GARAPENERAKO
ZUZENDARITZA NAGUSIA
DIRECCION GENERAL DE
DESARROLLO TERRITORIAL

ASPIEGITURAK GARATZEKO
ZUZENDARITZA NAGUSIA
SUBDIRECCION GENERAL DE
DESARROLLO DE
INFRAESTRUCTURAS

PLANGINTZAREN ETA
PROIEKTUEN ZERBITZUA
SERVICIO DE PLANEAMIENTO
Y PROYECTOS

EGITAMAIAREN ZUZENDARITZA
DIRECCION DEL PROYECTO

ANOLULARIA
CONSULTOR
ALEJANDRA FERNÁNDEZ VALLEDOR
Ingeniera de caminos, canales y puertos

ESTEYCO
ALEJANDRA FERNÁNDEZ VALLEDOR
Ingeniera de caminos, canales y puertos

EGITAMAIAREN TITULUA / TÍTULO DEL PROYECTO
PROYECTO DE CONSTRUCCIÓN PARA EL ACONDICIONAMIENTO DE LA CARRETERA BI-20 EN EL
TRAMO PK 6+800 - PK 8+150 SENTIDO DERIO PARA LA REDUCCIÓN DE LA CONGESTIÓN Y FAVORECER
LA ACCESIBILIDAD A OTROS MODOS DE TRANSPORTE: CONEXIÓN CON EL AEROPUERTO

GAKOA
CLAVE
MAYO 2020

IZENDURA / DESIGNACIÓN
SECCIONES TIPO
ZONAS DE ACTUACIÓN EN FIRME
PLANTA

ESKALA (K)
ESCALA (S)
1:500
ORIGINAL UNE A1

Z⁰⁰ / N°
2.6.2

4 TIK 4 ORRIA
HOJA 4 DE 4