




LEYENDA

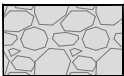


RELLENOS ANTROPICOS

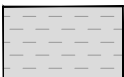

DEPÓSITOS ELUVIAL

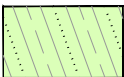

LUTITAS CALCÁREAS CON PASADAS ARENISCOSAS

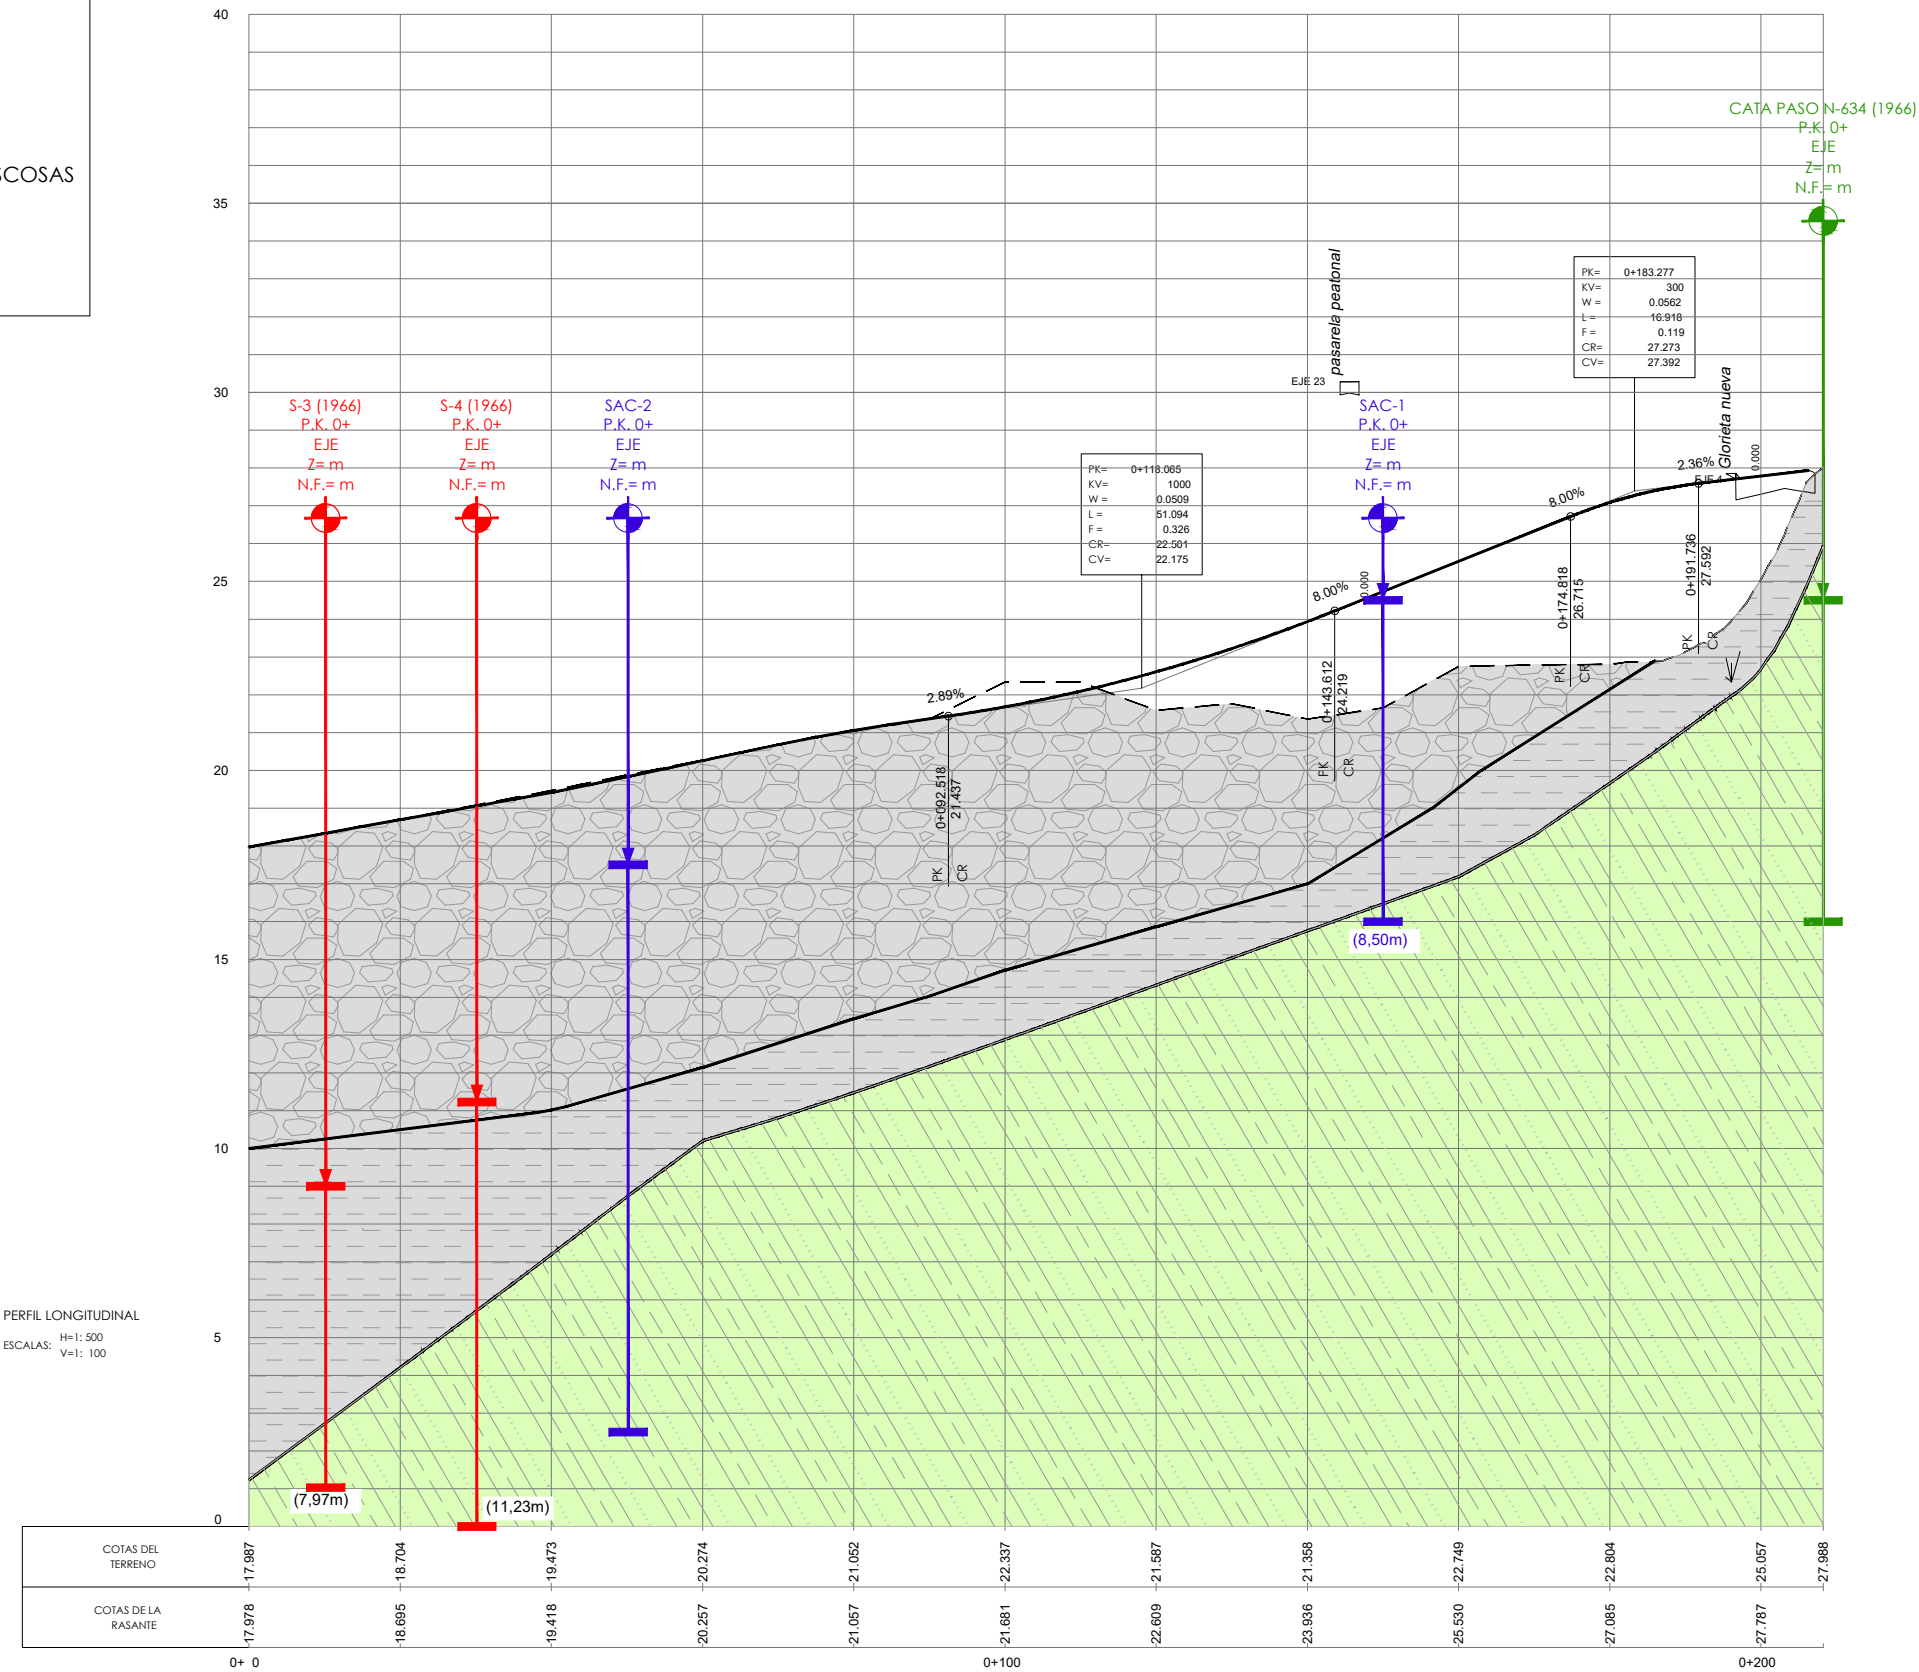

conexión



LURRALDE GARAPENERAKO
ZUZENDARITZA NAGUSIA
DIRECCIÓN GENERAL DE
DESARROLLO TERRITORIAL

AZPIGITUETARAKO ETA
LURRALDE GARAPENERAKO SALA
DEPARTAMENTO DE INFRAESTRUCTURAS
Y DESARROLLO TERRITORIAL

PLANGINTZAREN ETA
PROIEKTUEN ZERBITZUA
SERVICIO DE PLANEAMIENTO
Y PROYECTOS

AHOLKULARIA
CONSULTOR
IGNACIO CRESPO FIDALGO
I.C.C.P. COLEG. Nº 11.138



PROIEKTUEN ZUZENDARIA
DIRECTORA DEL PROYECTO
NATALIA SALAS PERTEJO
I.C.C.P. COLEG. Nº 16.438


EGITAMAIAREN TITULUA / TÍTULO DEL PROYECTO
PROYECTO DE CONSTRUCCIÓN DEL NUEVO ACCESO AL
HOSPITAL DE CRUCES DESDE LA CARRETERA BI-10 EN LA
CALZADA DIRECCIÓN BILBAO, EN EL BARRIO DE RETUERTO

GAKOA
CLAVE
DATA
FECHA Junio 2021

IZENDURA
DESIGNACIÓN

Geología y geotécnia
Perfil geológico
Ramal de conexión

A1 ESKALA (K)
ESKALA (S) A1
1/100
ORIGINAL LINE A1

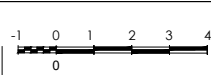

Z. 200 / Nº
AP 2.2

1 TK 1 ORRIA
HOJA 1 DE 1