


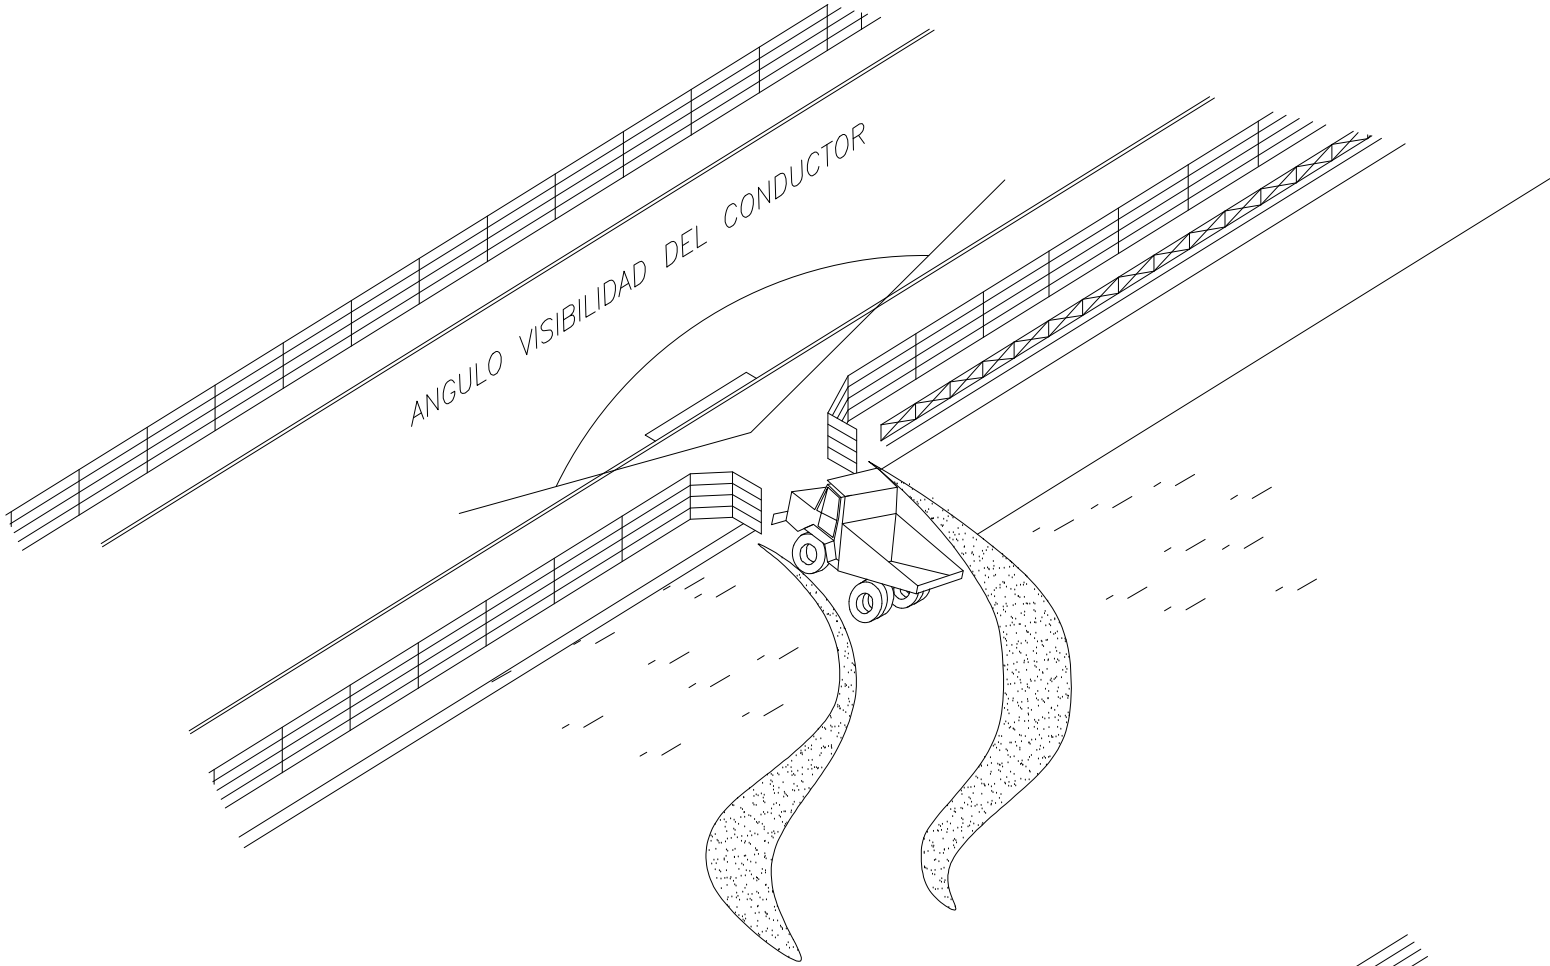

VALLAS Y PUERTAS DIAFANAS

VALLAS OPACAS

ANGULO VISIBILIDAD DEL CONDUCTOR

ALZADO

PLANTA

CERRAMIENTO
CHAPA PLEGADA
GALVANIZADA DE 2 x 1 m.

