


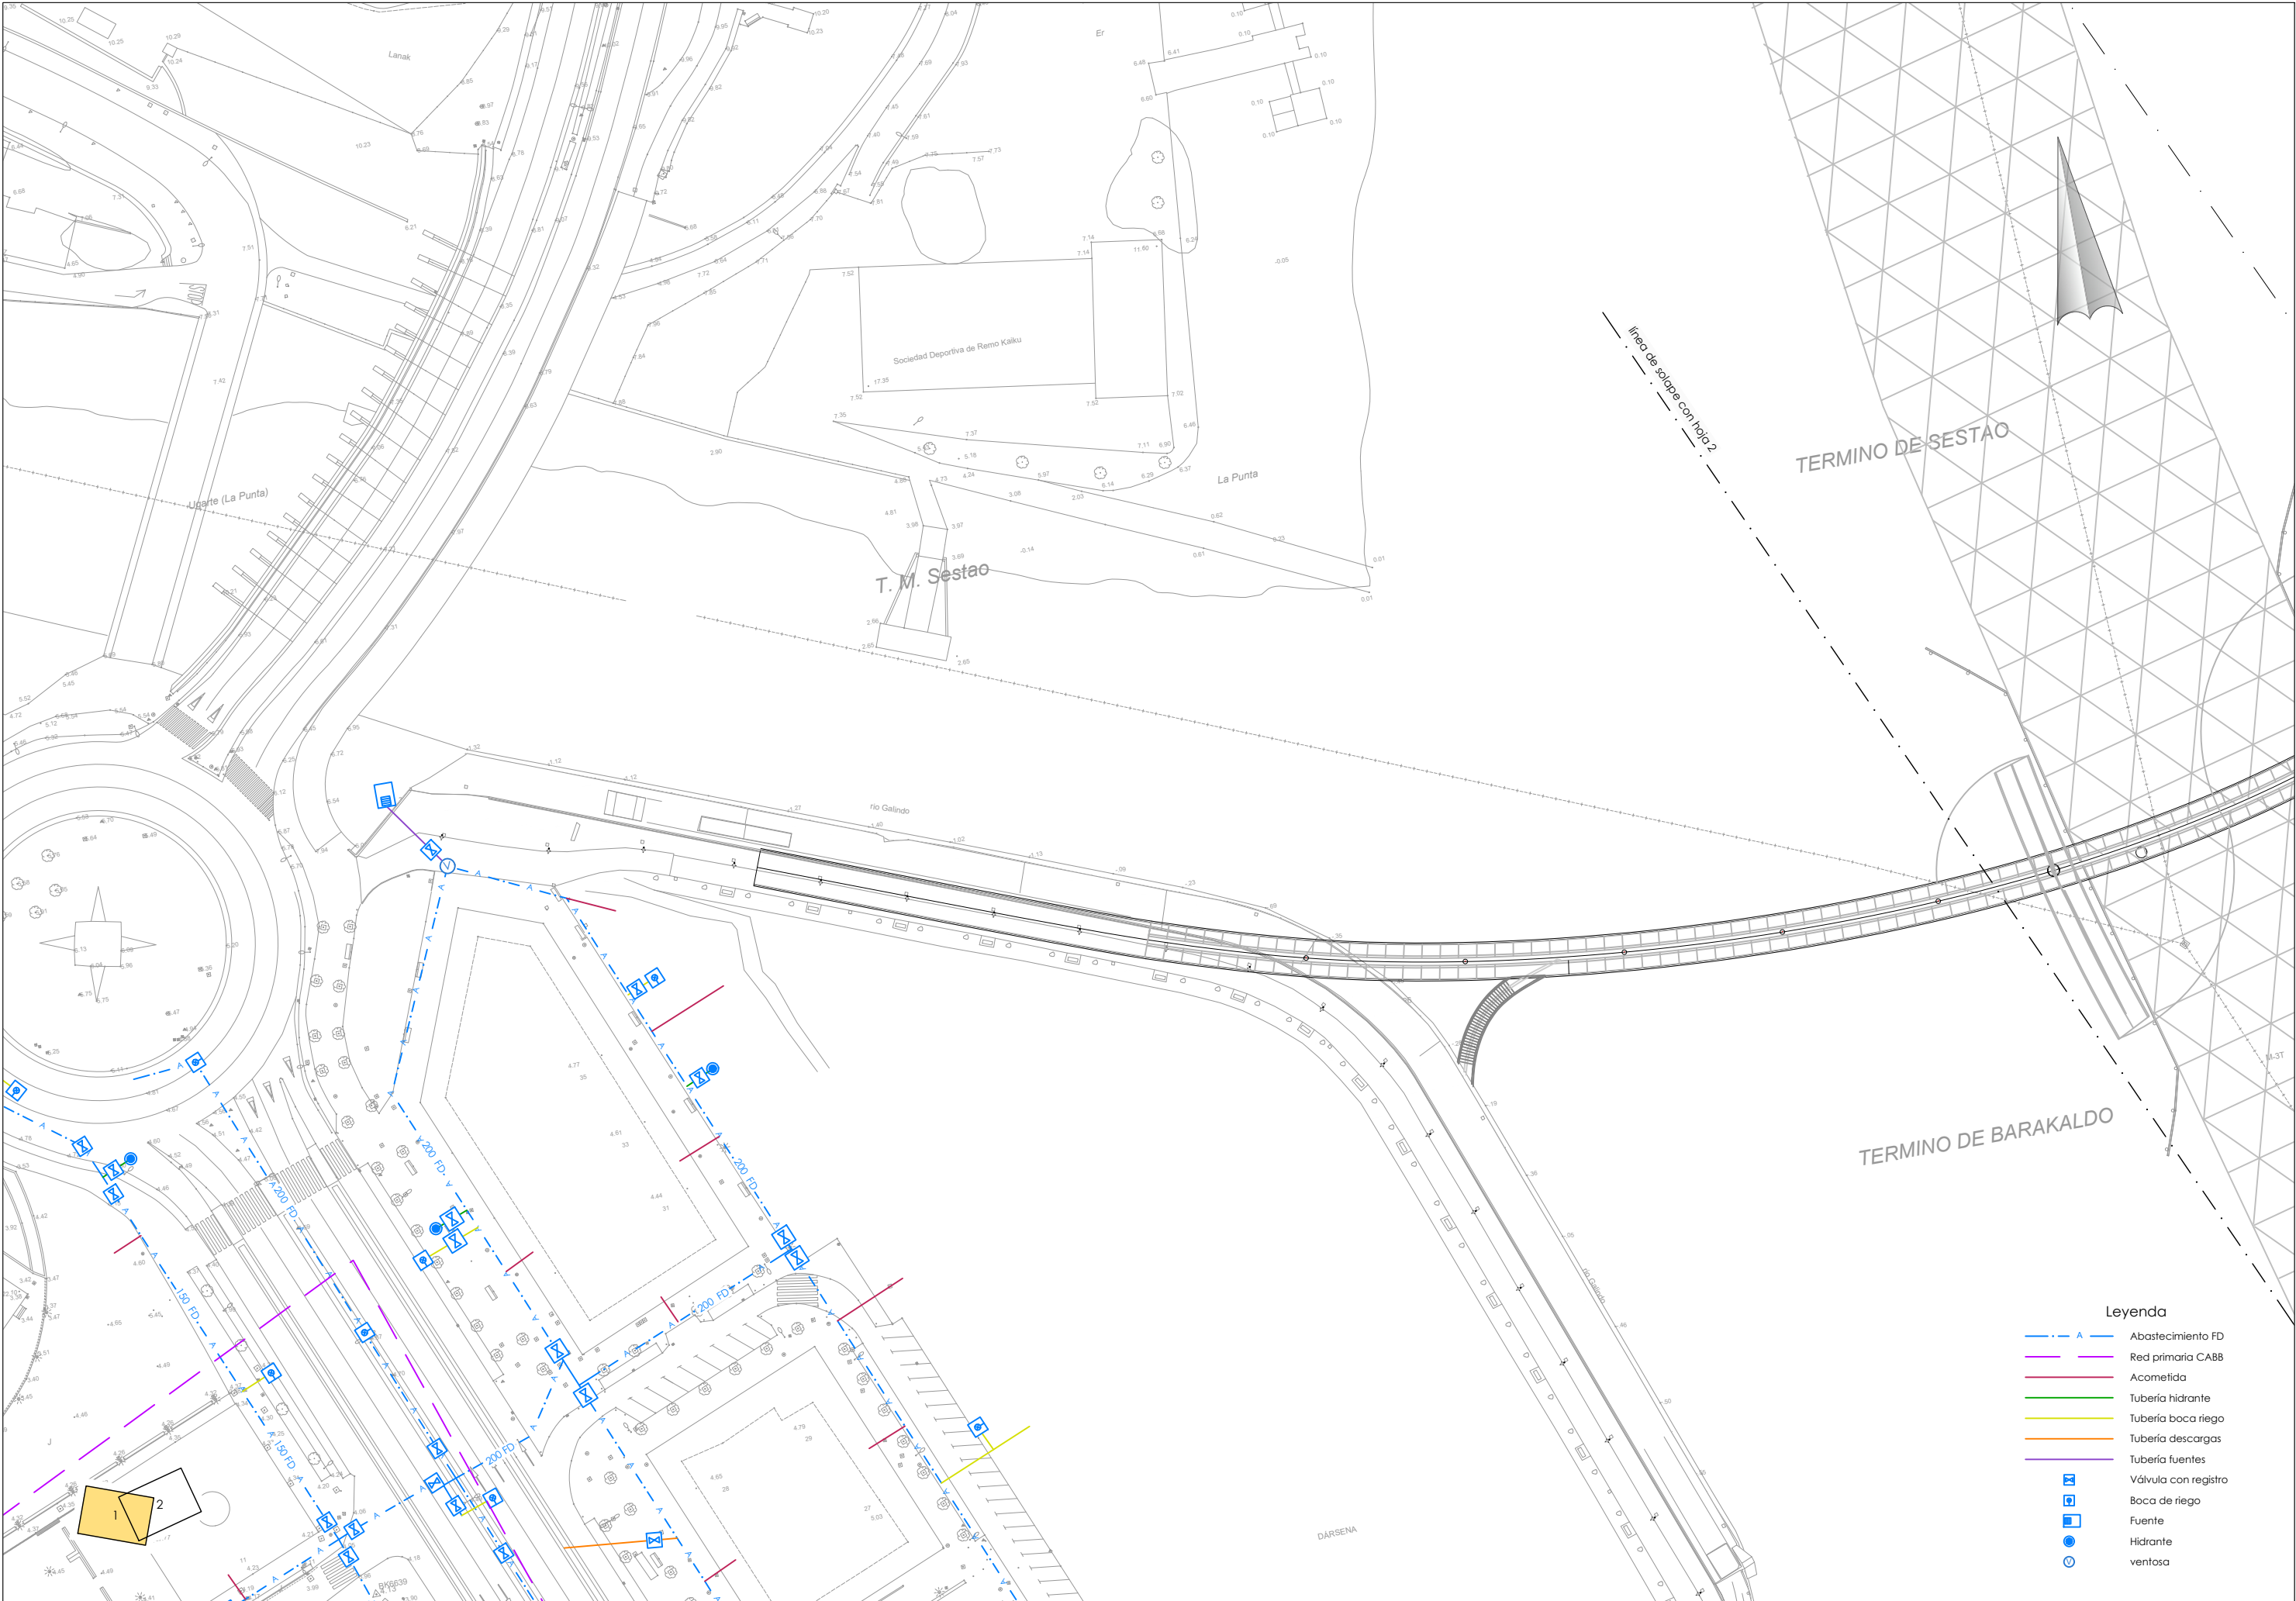

Legenda

- Abastecimiento FD
- Red primaria CABB
- Acometida
- Tubería hidrante
- Tubería boca riego
- Tubería descargas
- Tubería fuentes
- Válvula con registro
- Boca de riego
- Fuente
- Hidrante
- ventosa



LURRALDE GARAPENERAKO
ZUZENDARITZA NAGUSIA
DIRECCIÓN GENERAL DE
DESARROLLO TERRITORIAL

AZPIGITUETARAKO ETA
LURRALDE GARAPENERAKO SAILA
DEPARTAMENTO DE INFRAESTRUCTURAS
Y DESARROLLO TERRITORIAL

PLANGINTZAREN ETA
PROIEKTUEN ZERBITZUA
SERVICIO DE PLANEAMIENTO
Y PROYECTOS

AHOLKULARIA
CONSULTOR



PROIEKTUO ZUZENDARIA
DIRECTOR DEL PROYECTO

MIKEL DE ORTUZAR GARATE
I.C.C.P. COLEG. Nº 12.201

EGITAMAIAREN TITULUA / TÍTULO DEL PROYECTO

PROYECTO DE CONSTRUCCIÓN DE
PUENTE PEATONAL Y CICLABLE ENTRE
BARAKALDO Y ERANDIO

GAKOA

CLAVE

DATA

FECHA

Marzo 2022

IZENDURA

DESIGNACIÓN

Servicios afectados
Servicios existentes
Abastecimiento. Hoja-1

A1 ESKALA (K)

ESCALA (S) A1

1/500

ORIGINAL LINE A1


-5,00 5,00 20,00 m

Z^{HO} / Nº

8.1.1

3 TK 1 ORRIA

HOJA 1 DE 3

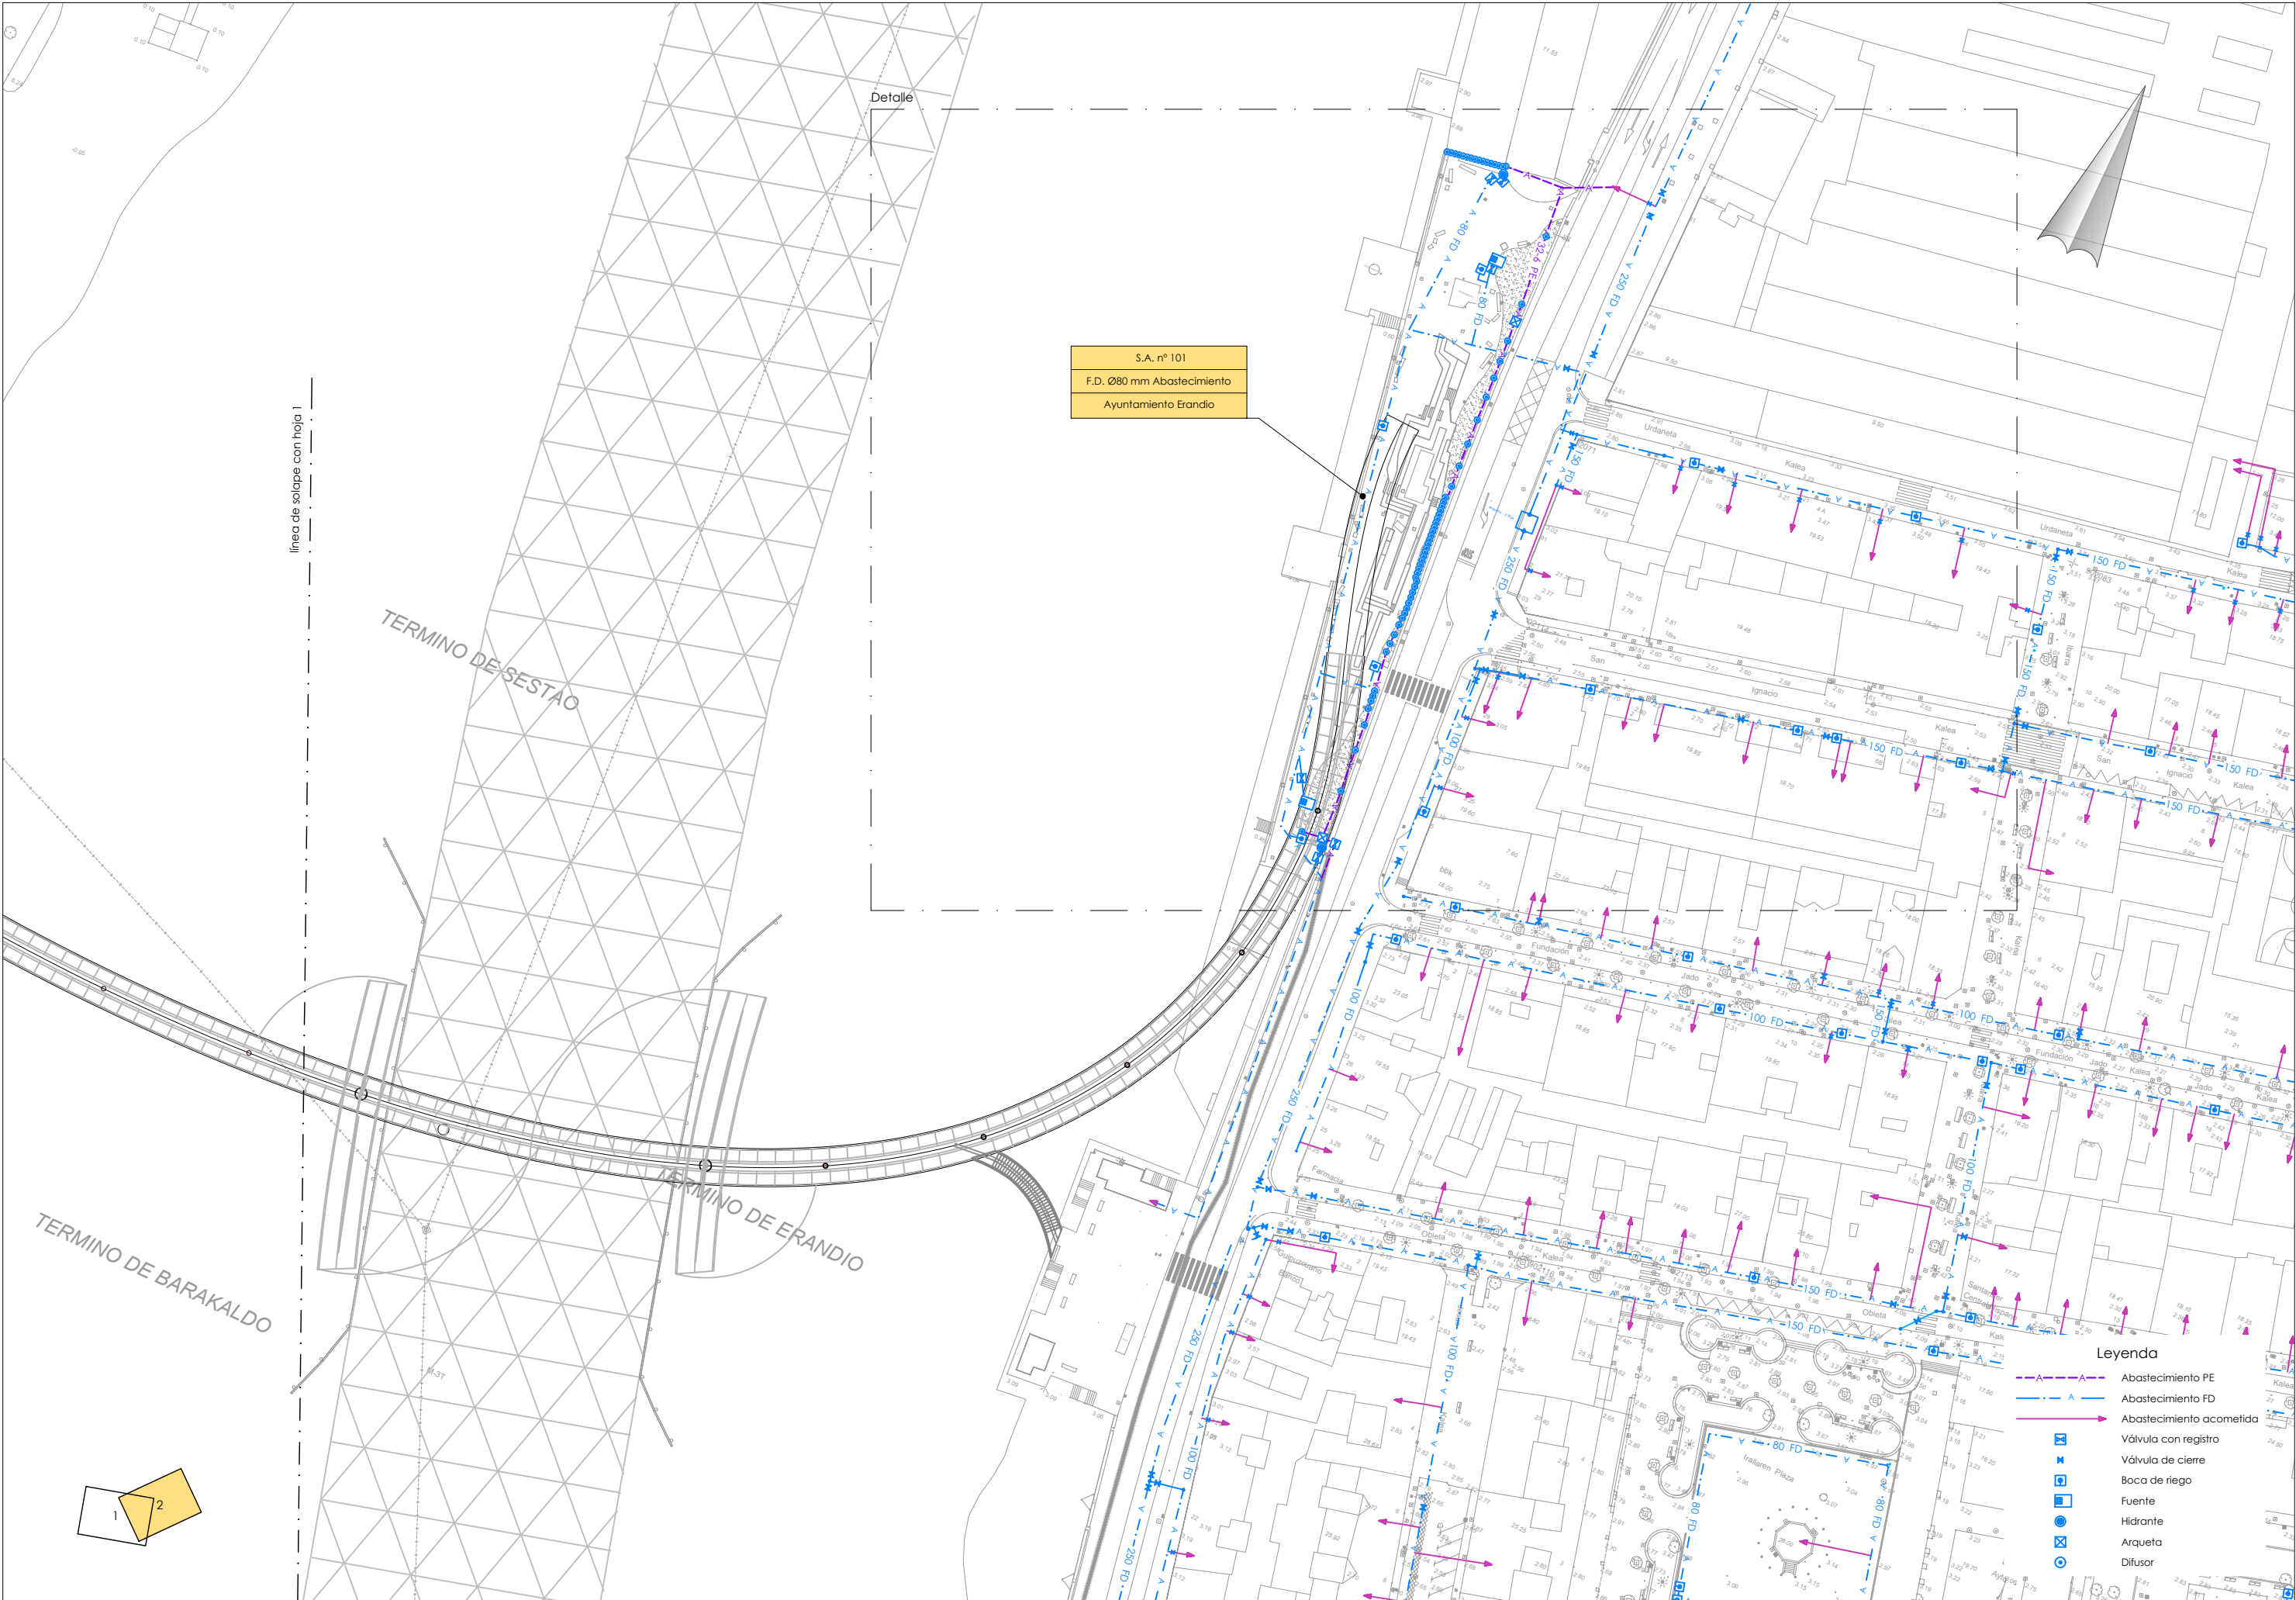

S.A. nº 101
F.D. Ø80 mm Abastecimiento
Ayuntamiento Erandio

Leyenda

- Abastecimiento PE
- Abastecimiento FD
- Abastecimiento acometida
- Válvula con registro
- Válvula de cierre
- Boca de riego
- Fuente
- Hidrante
- Arqueta
- Difusor



LURRALDE GARAPENERAKO
ZUZENDARITZA NAGUSIA
DIRECCIÓN GENERAL DE
DESARROLLO TERRITORIAL

AZPIGITURETARAKO ETA
LURRALDE GARAPENERAKO SALA
DEPARTAMENTO DE INFRAESTRUCTURAS
Y DESARROLLO TERRITORIAL

PLANGINTZAREN ETA
PROIEKTUEN ZERBITZUA
SERVICIO DE PLANEAMIENTO
Y PROYECTOS

AKOLKILARIA
CONSULTOR
calter sbp
ingeniería de estructuras
schleich
bergermann partner

PROIEKTUEN ZUZENDARIA
DIRECTOR DEL PROYECTO
MIKEL DE ORTUZAR GÁRATE
I.C.C.P. COLEG. Nº 12.201

EGITAMAIAREN TITULUA / TÍTULO DEL PROYECTO
PROYECTO DE CONSTRUCCIÓN DE
PUENTE PEATONAL Y CICLABLE ENTRE
BARAKALDO Y ERANDIO

GAHAKA
CLAVE
DATA
FECHA
Marzo 2022

IZENDURA
DISEÑACIÓN


Servicios afectados
Servicios existentes
Abastecimiento. Hoja-2

A1 ESKALA (K)
ESKALA (S) A1
1/500
ORIGINAL LINE A1

-5,00 5,00 20,00 m
0

2.º Nº
8.1.1

3.º TIK 2.º ORRIA
HOJA 2 DE 3

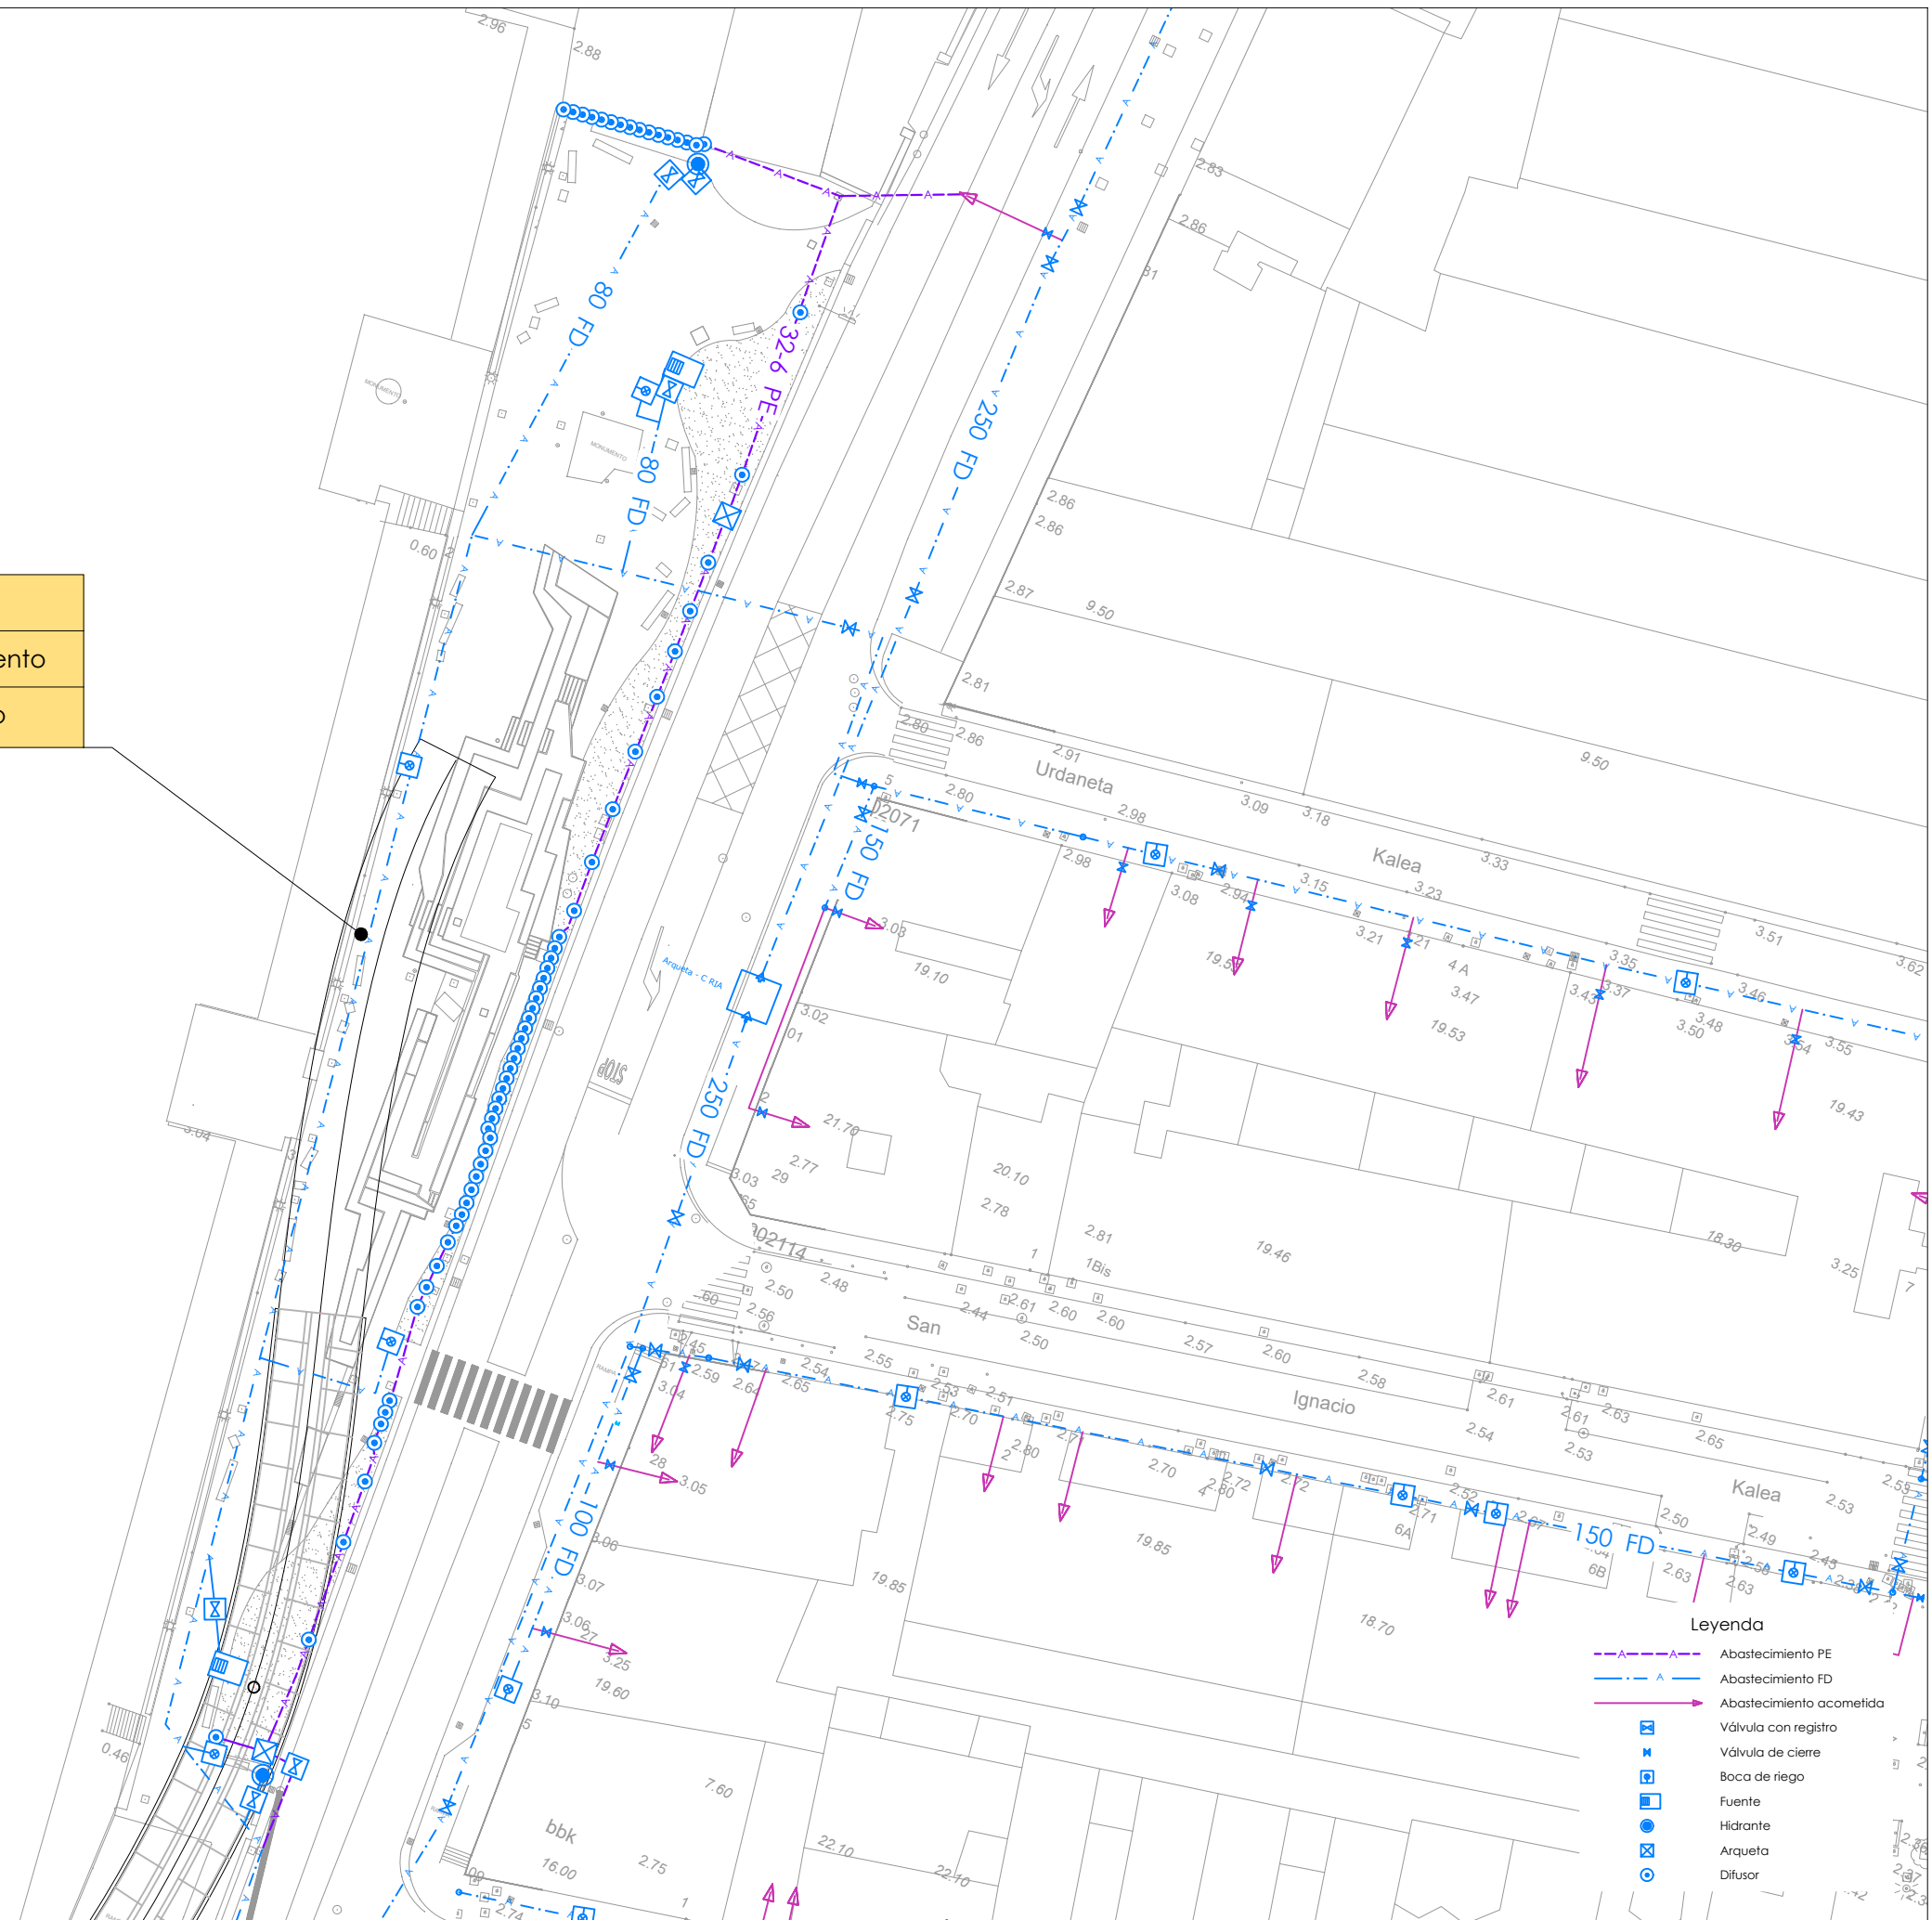

- | | |
|---|--|
| <p>A1 ESKALA (K)
 ESCALA (S) A1
 1/250</p>  <p>ORIGINAL UNE A1</p> | <p>Z^{bka} / N^o
 8.1.1</p> <p>HOJA 3 DE 3</p> |
|---|--|