


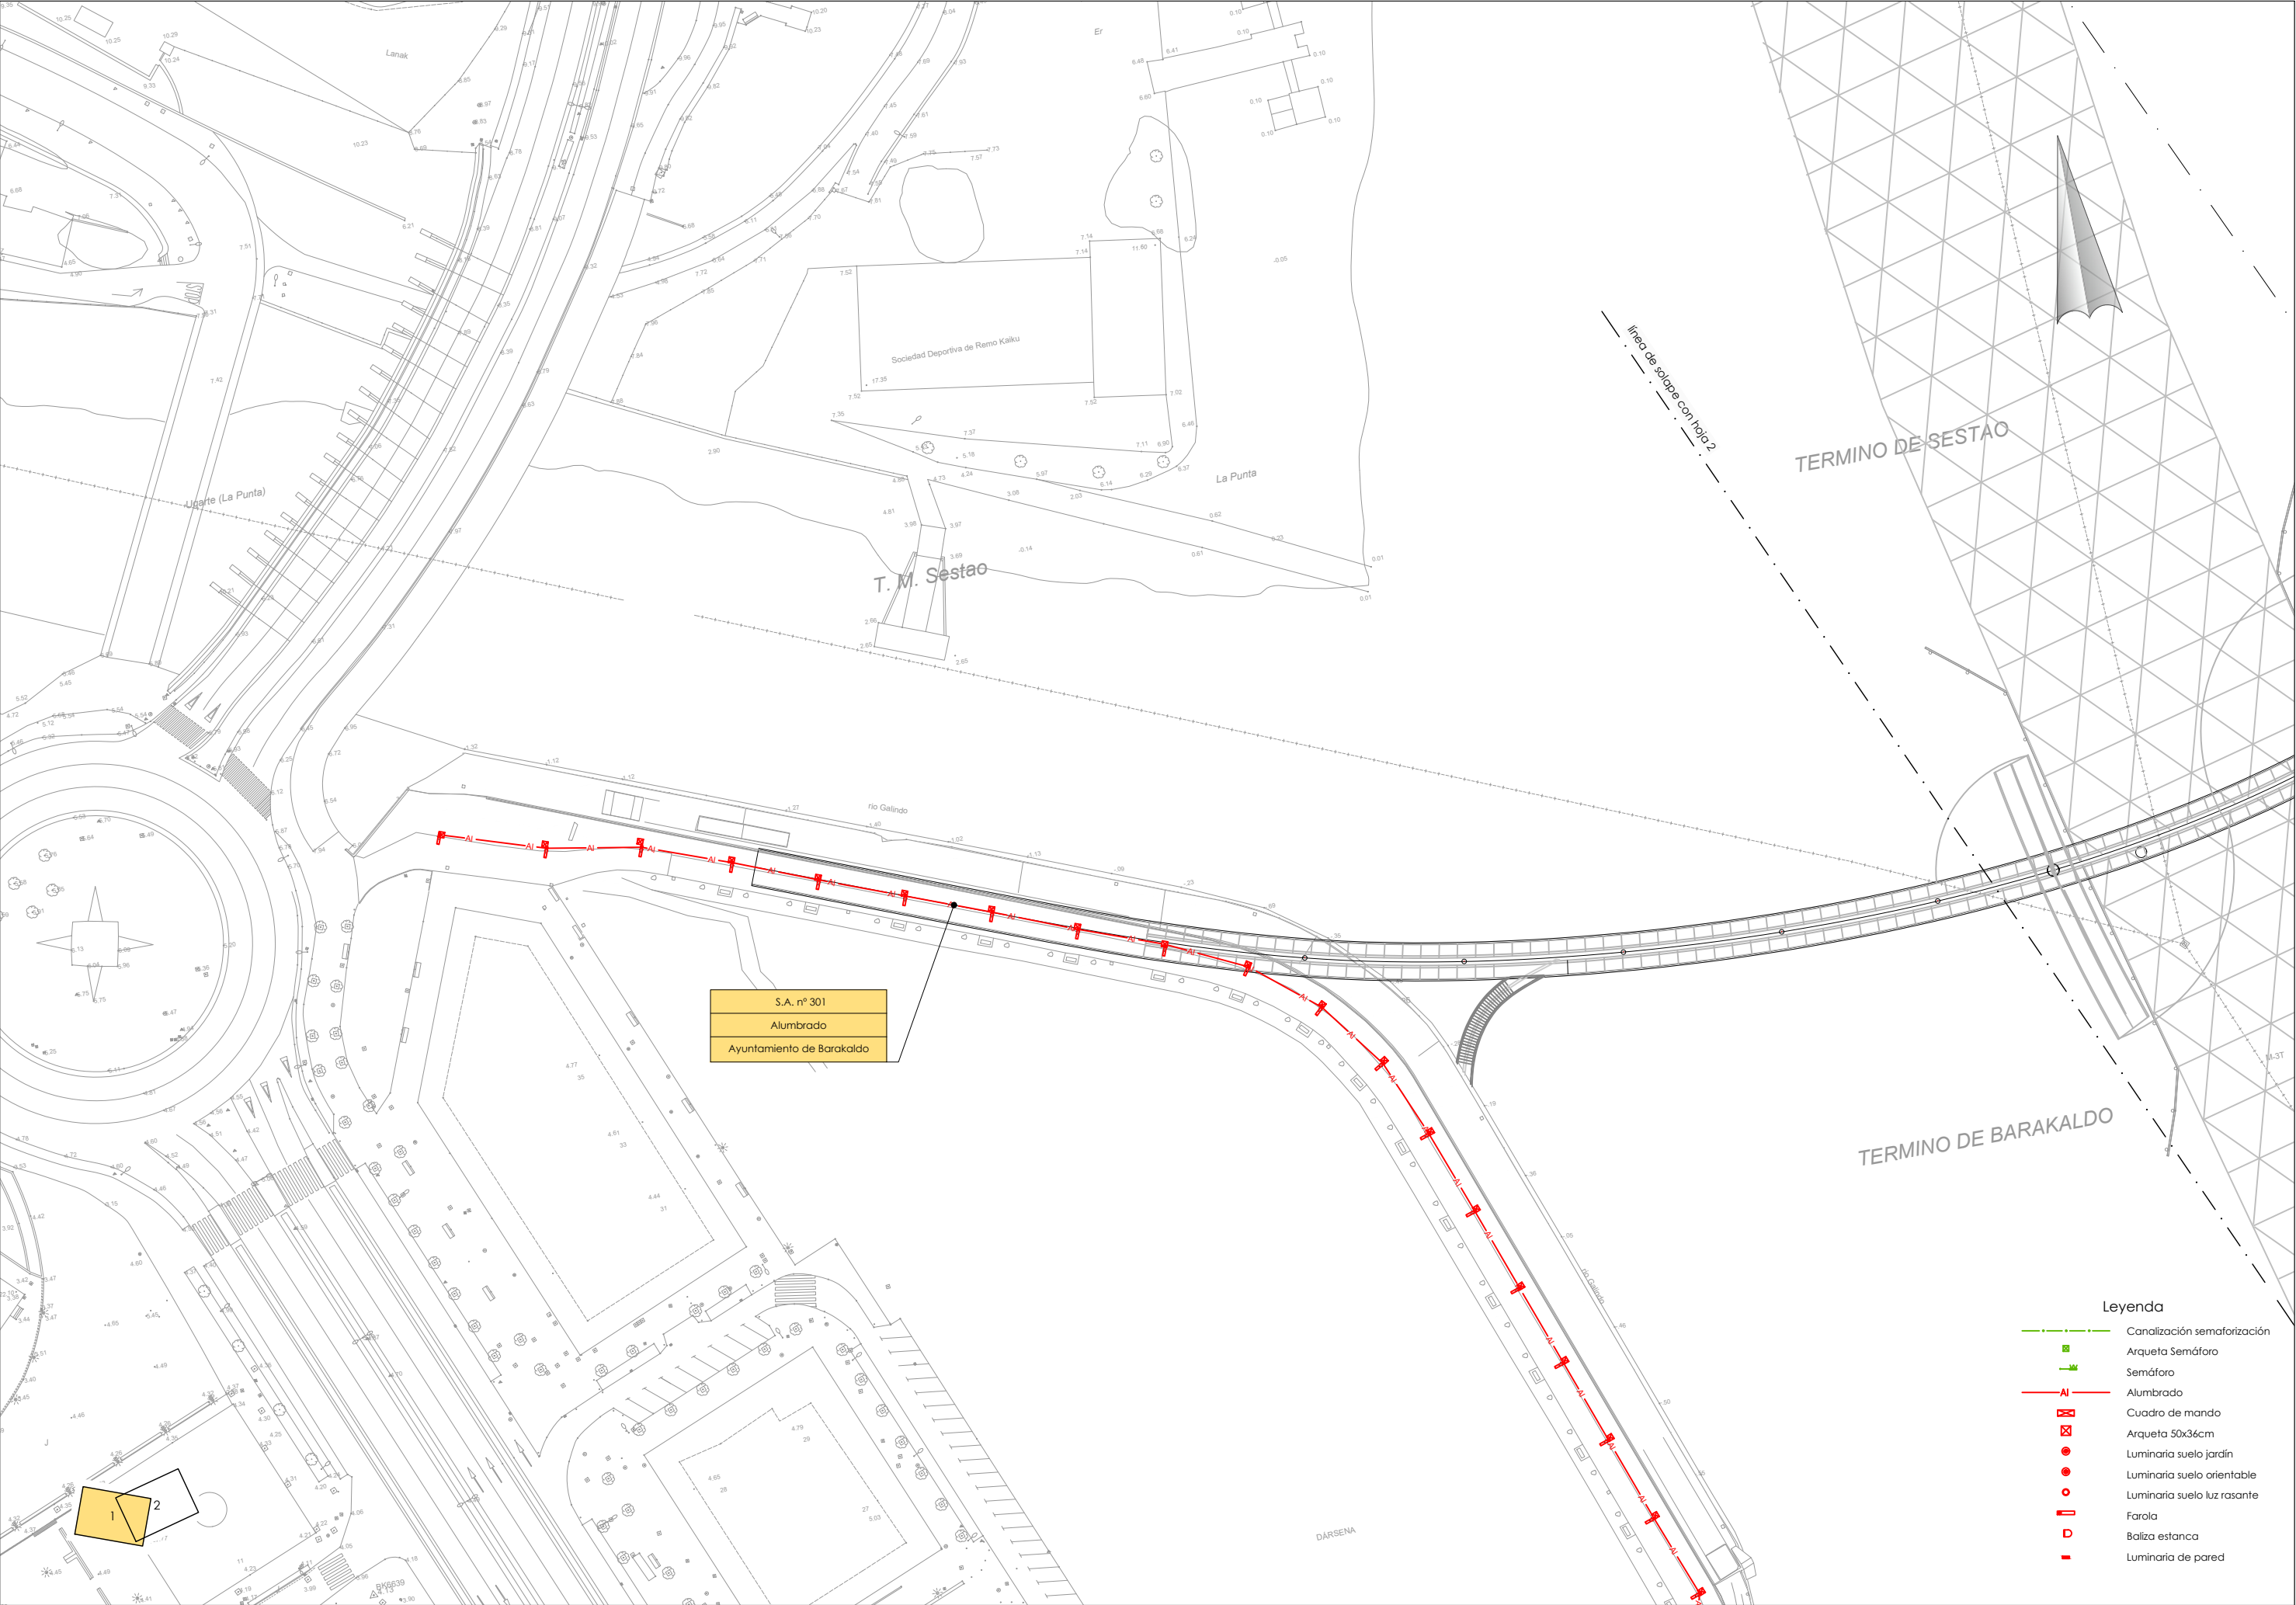

- Legenda**
- Canalización semaforización
 - Arqueta Semáforo
 - Semáforo
 - Alumbrado
 - Cuadro de mando
 - Arqueta 50x36cm
 - Luminaria suelo jardín
 - Luminaria suelo orientable
 - Luminaria suelo luz rasante
 - Farola
 - Baliza estanca
 - Luminaria de pared



LURRALDE GARAPENERAKO
ZUZENDARITZA NAGUSIA
DIRECCIÓN GENERAL DE
DESARROLLO TERRITORIAL

AZPIGITUETARAKO ETA
LURRALDE GARAPENERAKO SAILA
DEPARTAMENTO DE INFRAESTRUCTURAS
Y DESARROLLO TERRITORIAL

PLANGINTZAREN ETA
PROIEKTUEN ZERBITZUA
SERVICIO DE PLANEAMIENTO
Y PROYECTOS

AHOLKULARIA
CONSULTOR
calter

sbp
schleich
bergermann partner

PROIEKTUEN ZUZENDARIA
DIRECTOR DEL PROYECTO
MIKEL DE ORTUZAR GARATE
I.C.C.P. COLEG. Nº 12.201

[Signature]

EGITAMAIAREN TITULUA / TÍTULO DEL PROYECTO
PROYECTO DE CONSTRUCCIÓN DE
PUENTE PEATONAL Y CICLABLE ENTRE
BARAKALDO Y ERANDIO

GAKOA
CLAVE
DATA
FECHA Marzo 2022

IZENDURA
DESIGNACIÓN


Servicios afectados
Servicios existentes
Alumbrado. Hoja-1

A1 ESKALA (K)
ESCALA (S) A1
1/500
ORIGINAL LINE A1

-5,00 5,00 20,00 m
0

Z^{no} / Nº
8.1.3

3 TK 1 ORRIA
HOJA 1 DE 3

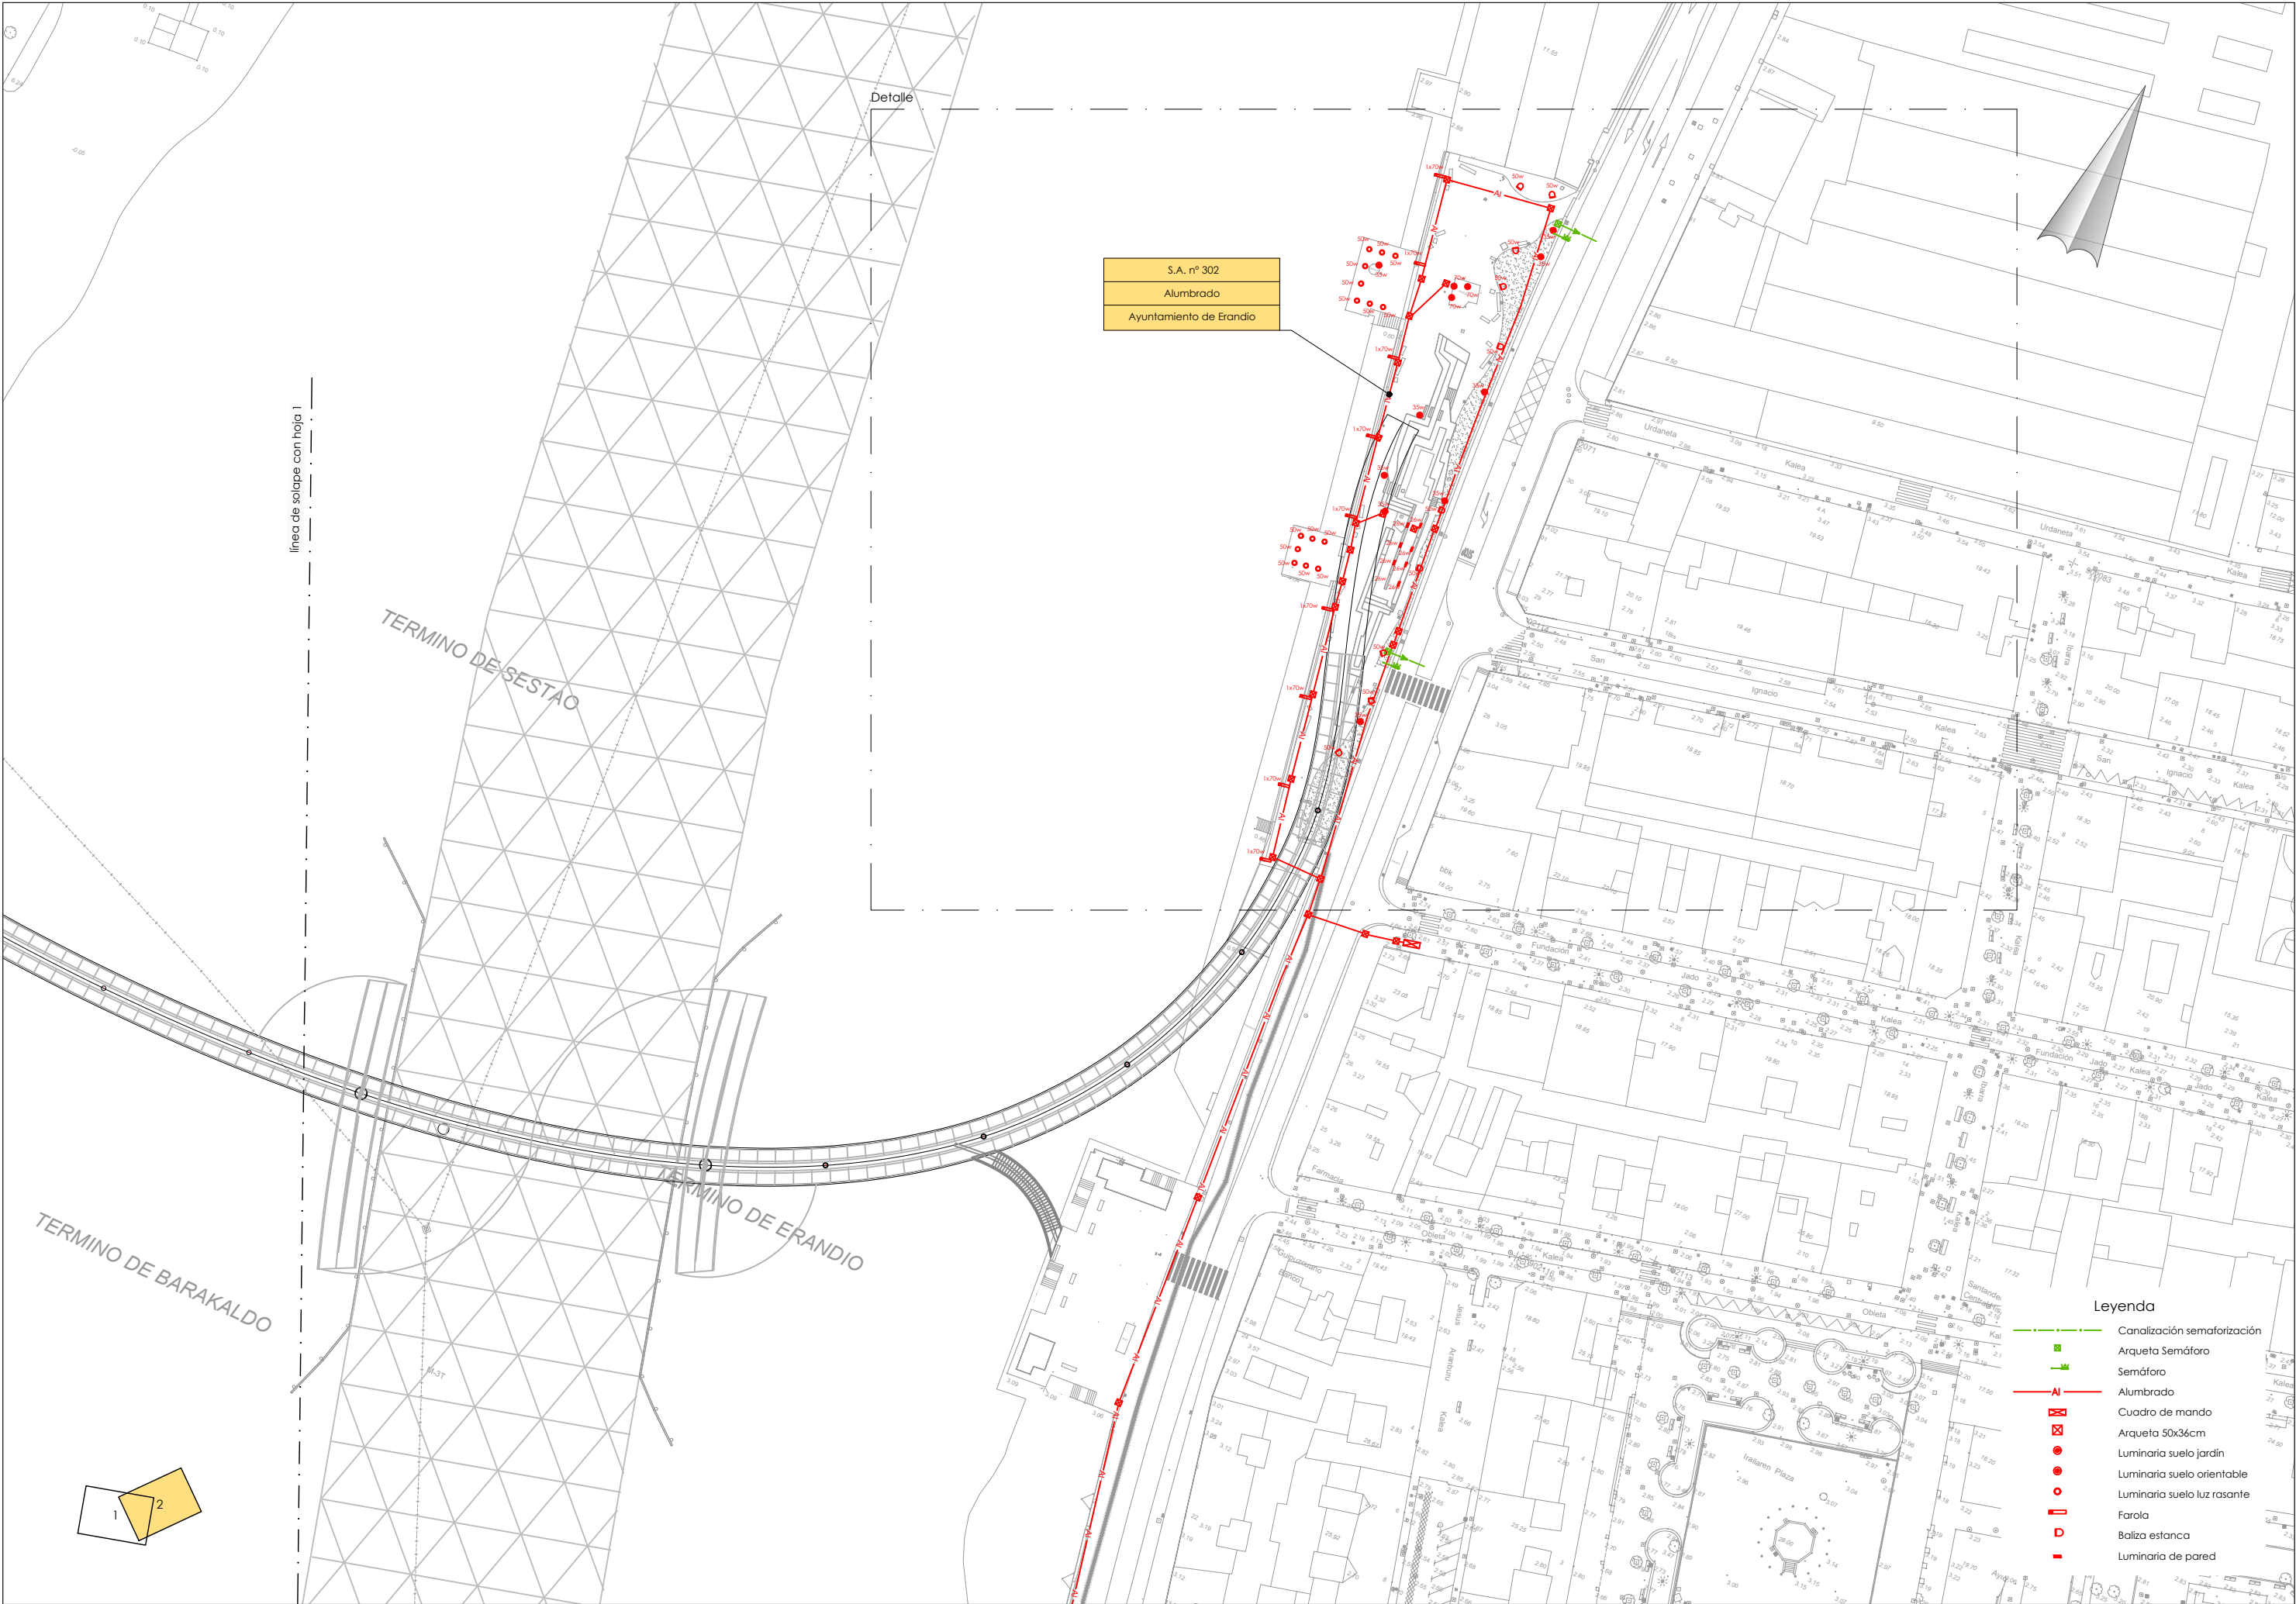

S.A. nº 302
Alumbrado
Ayuntamiento de Erandio

Legenda

- Canalización semaforización
- Arqueta Semáforo
- Semáforo
- Alumbrado
- Cuadro de mando
- Arqueta 50x36cm
- Luminaria suelo jardín
- Luminaria suelo orientable
- Luminaria suelo luz rasante
- Farola
- Baliza estanca
- Luminaria de pared



LURRALDE GARAPENERAKO
ZUZENDARITZA NAGUSIA
DEPARTAMENTO DE INFRAESTRUCTURAS
Y DESARROLLO TERRITORIAL

AZPIGITURETARAKO ETA
LURRALDE GARAPENERAKO SAILA
DEPARTAMENTO DE INFRAESTRUCTURAS
Y DESARROLLO TERRITORIAL

PLANGINTZAREN ETA
PROIEKTUEN ZERBITZUA
SERVICIO DE PLANEAMIENTO
Y PROYECTOS

AHOLKILARIA
CONSULTOR
calter

sbp
schleich
bergermann partner

PROIEKTUEN ZUZENDARIA
DIRECTOR DEL PROYECTO
MIKEL DE ORTUZAR GARATE
I.C.C.P. COLEG. Nº 12.201

EGITAMAIAREN TITULUA / TÍTULO DEL PROYECTO
PROYECTO DE CONSTRUCCIÓN DE
PUENTE PEATONAL Y CICLABLE ENTRE
BARAKALDO Y ERANDIO

GAIOA
CLAVE
DATA
FECHA
Marzo 2022

IZENDURA
DISEÑACIÓN

Servicios afectados
Servicios existentes
Alumbrado. Hoja-2

A1 ESKALA (K)
ESCALA (S) A1
1/500
ORIGINAL LINE A1

-5,00 5,00 20,00 m
0


8.1.3

3 TIK 2 ORRIA
HOJA 2 DE 3

S.A. nº 302

Alumbrado

Ayuntamiento de Erandio

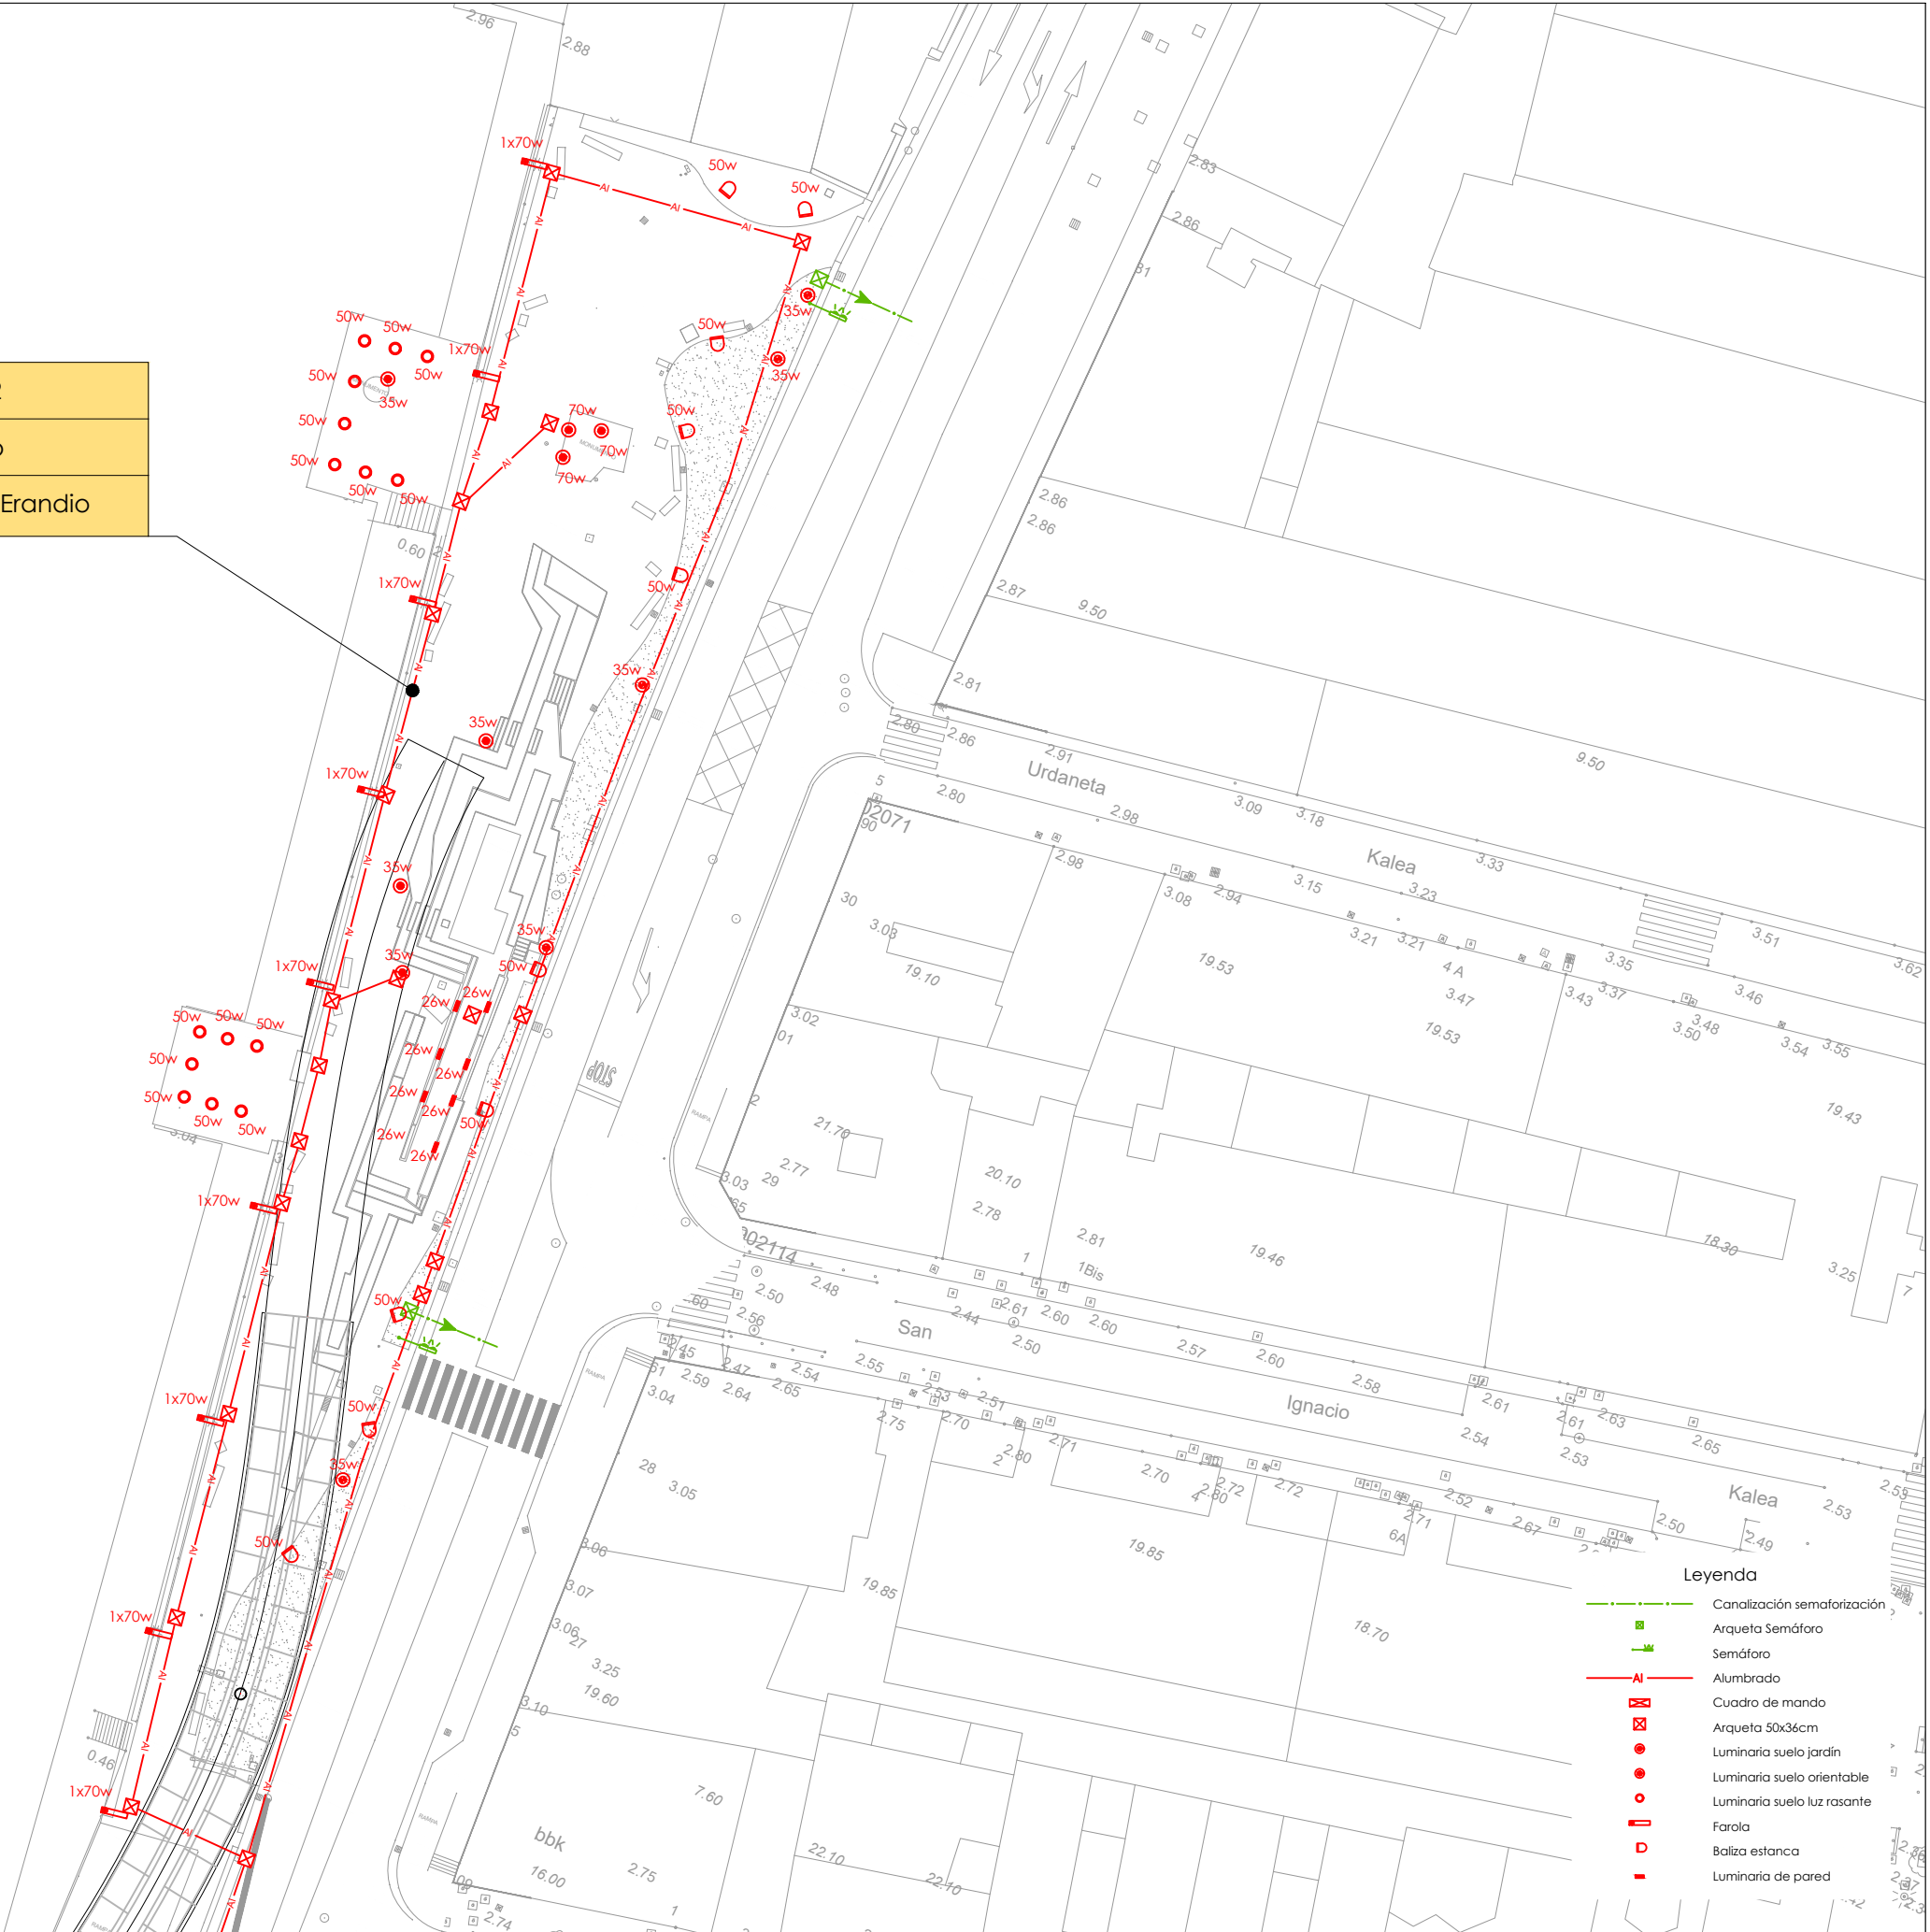

LURRALDE GARAPENERAKO
ZUZENDARITZA NAGUSIA
DIRECCIÓN GENERAL DE
DESARROLLO TERRITORIAL

AZPIGITUETARAKO ETA
LURRALDE GARAPENERAKO SAILA
DEPARTAMENTO DE INFRAESTRUCTURAS
Y DESARROLLO TERRITORIAL

PLANGINTZAREN ETA
PROIEKTUEN ZERBITZUA
SERVICIO DE PLANEAMIENTO
Y PROYECTOS

AHOZKILARIA
CONSULTOR
calter

sbp
schleich
bergermann partner

PROIEKTUO ZUZENDARIA
DIRECTOR DEL PROYECTO
MIKEL DE ORTIZAR GÁRATE
I.C.C.P. COLEG. Nº 12.201

EGITAMAIAREN TITULUA / TÍTULO DEL PROYECTO
PROYECTO DE CONSTRUCCIÓN DE
PUENTE PEATONAL Y CICLABLE ENTRE
BARAKALDO Y ERANDIO

GAKOA
CLAVE
DATA
FECHA
Marzo 2022

IZENDURA
DESIGNACIÓN

Servicios afectados
Servicios existentes
Alumbrado. Detalle

A1 ESKALA (K)
ESCALA (S) A1
1/250
ORIGINAL LINE A1

-2,50 2,50 10,00 m
0

8.1.3

3 TIK 3 ORRIA
HOJA 3 DE 3