




Arqueta ventilación

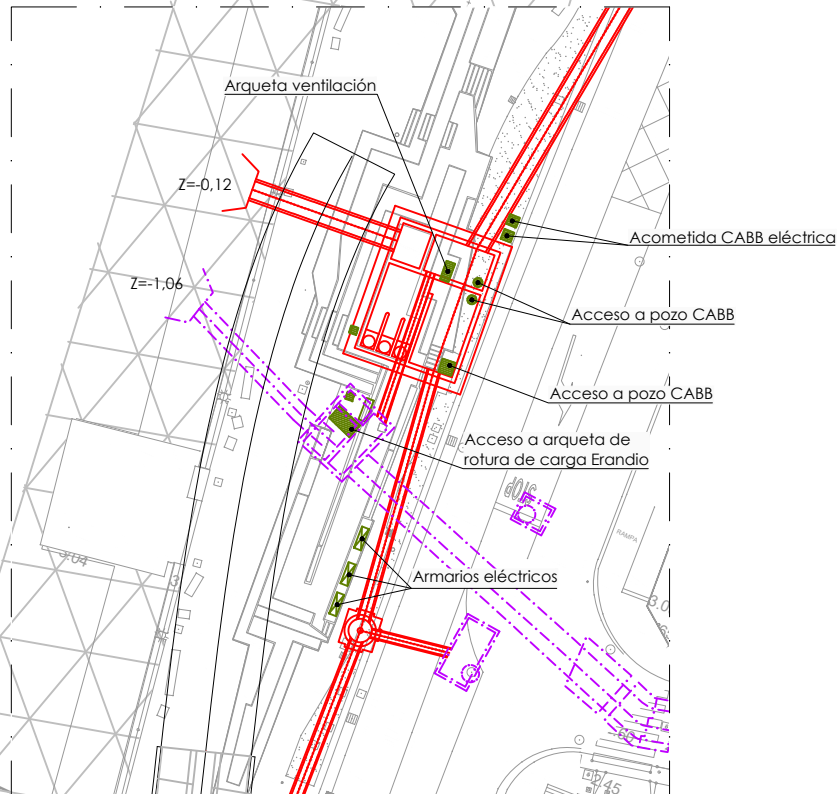

Planta detalle
Escala 1:250

Detalle

Tubo de hormigón
Ø1200

Hinca Ø1200

Tubo de PVC Ø500

Tubo de hormigón
clase IV Ø700



Alivio interceptor y arqueta de rotura de carga



Armarios eléctricos

Legenda

- Aliviadero Erandio
- Interceptor Udondo-Erandio