





Cartel de obra
ESCALA 1:10

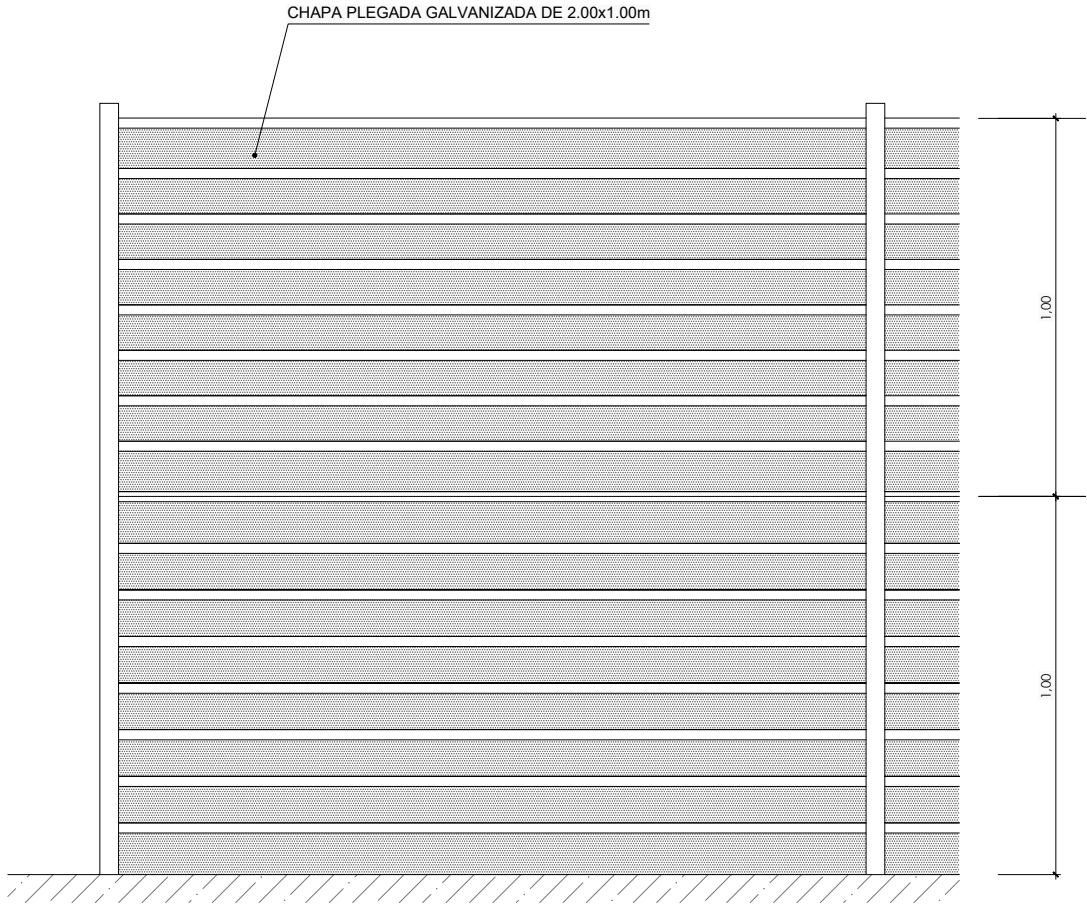

Alzado

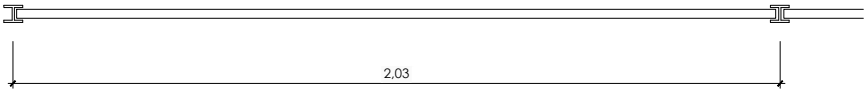

Planta

Cierre
ESCALA 1:10