




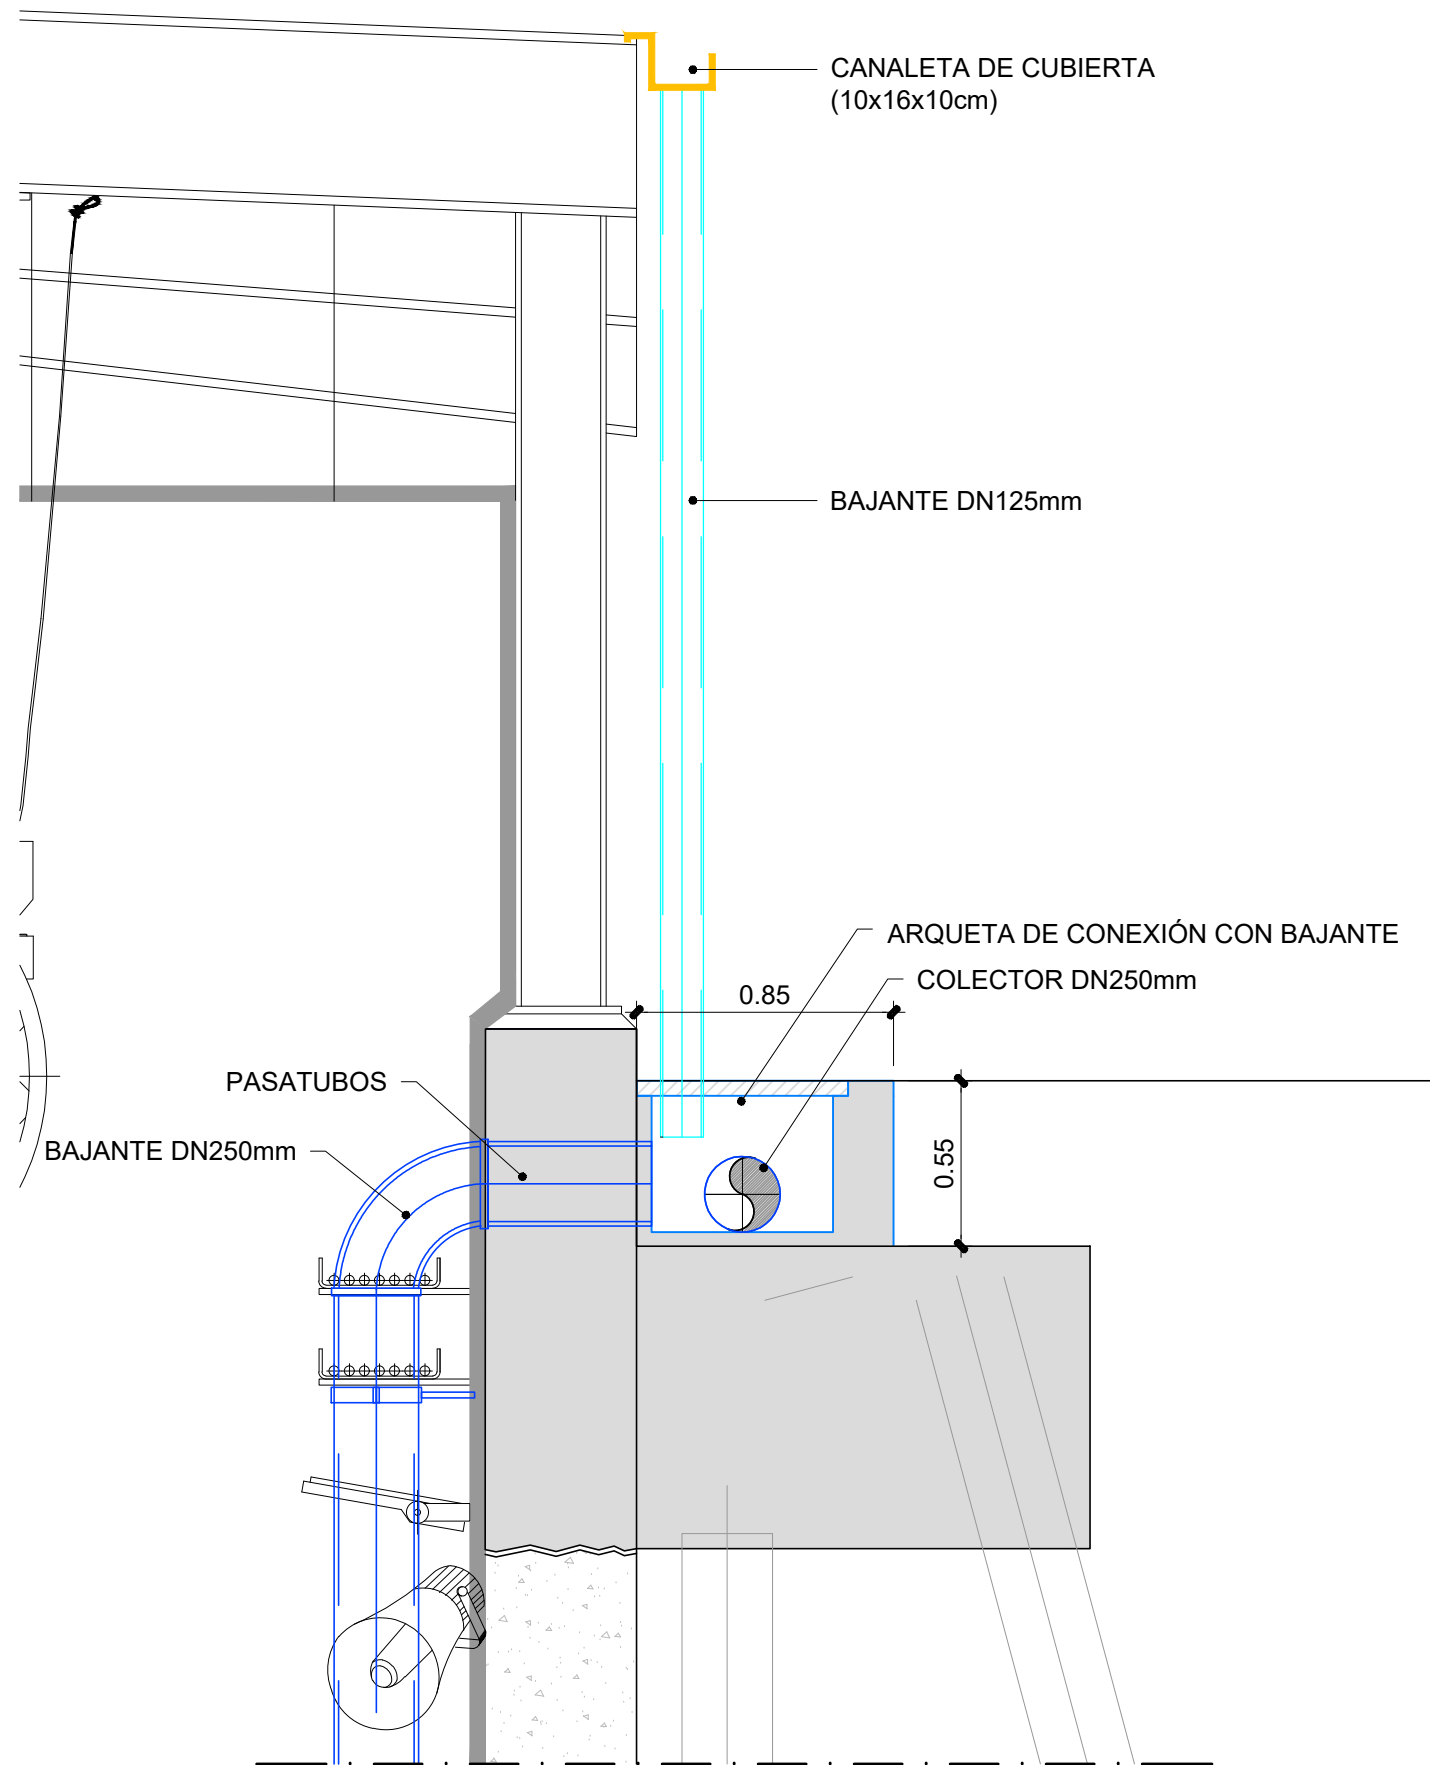


DETALLE CONEXIÓN CUBIERTA
ESCALA 1/25

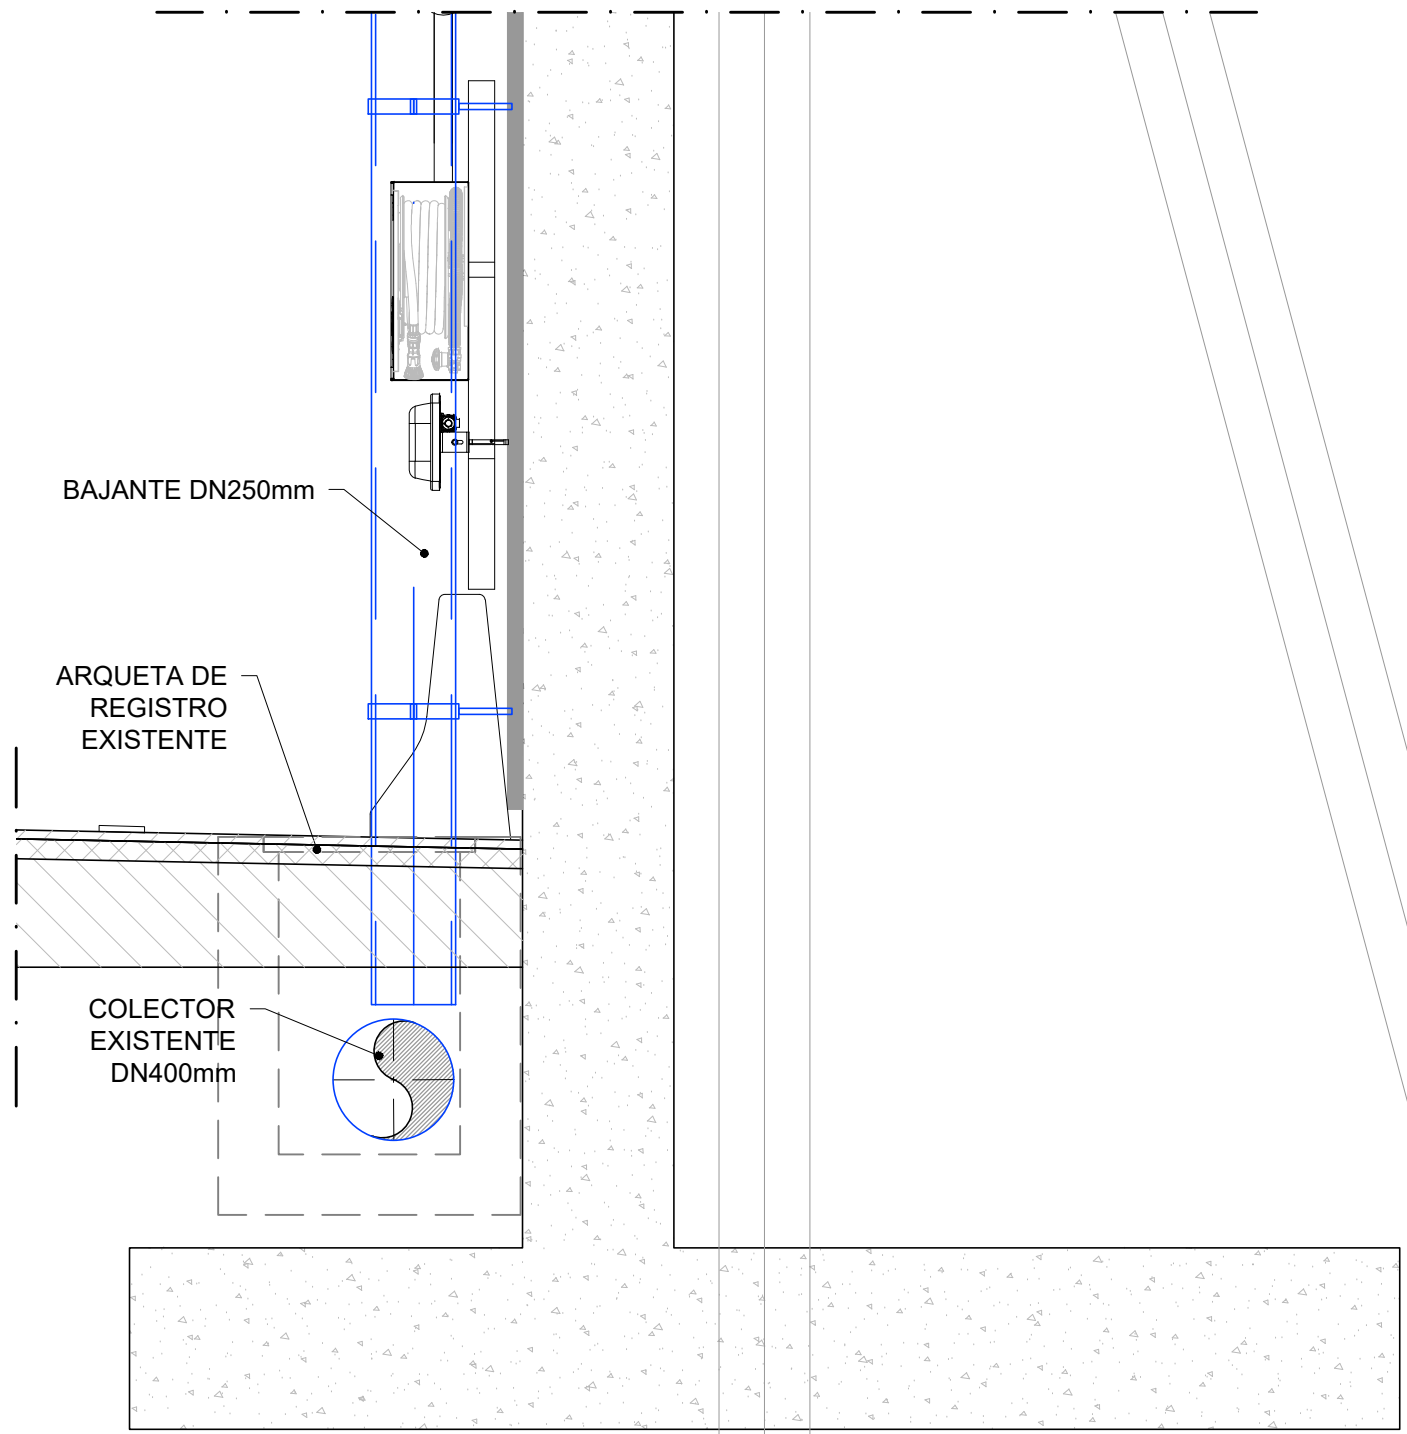

DETALLE BAJADA A COLECTOR EXISTENTE
ESCALA 1/25

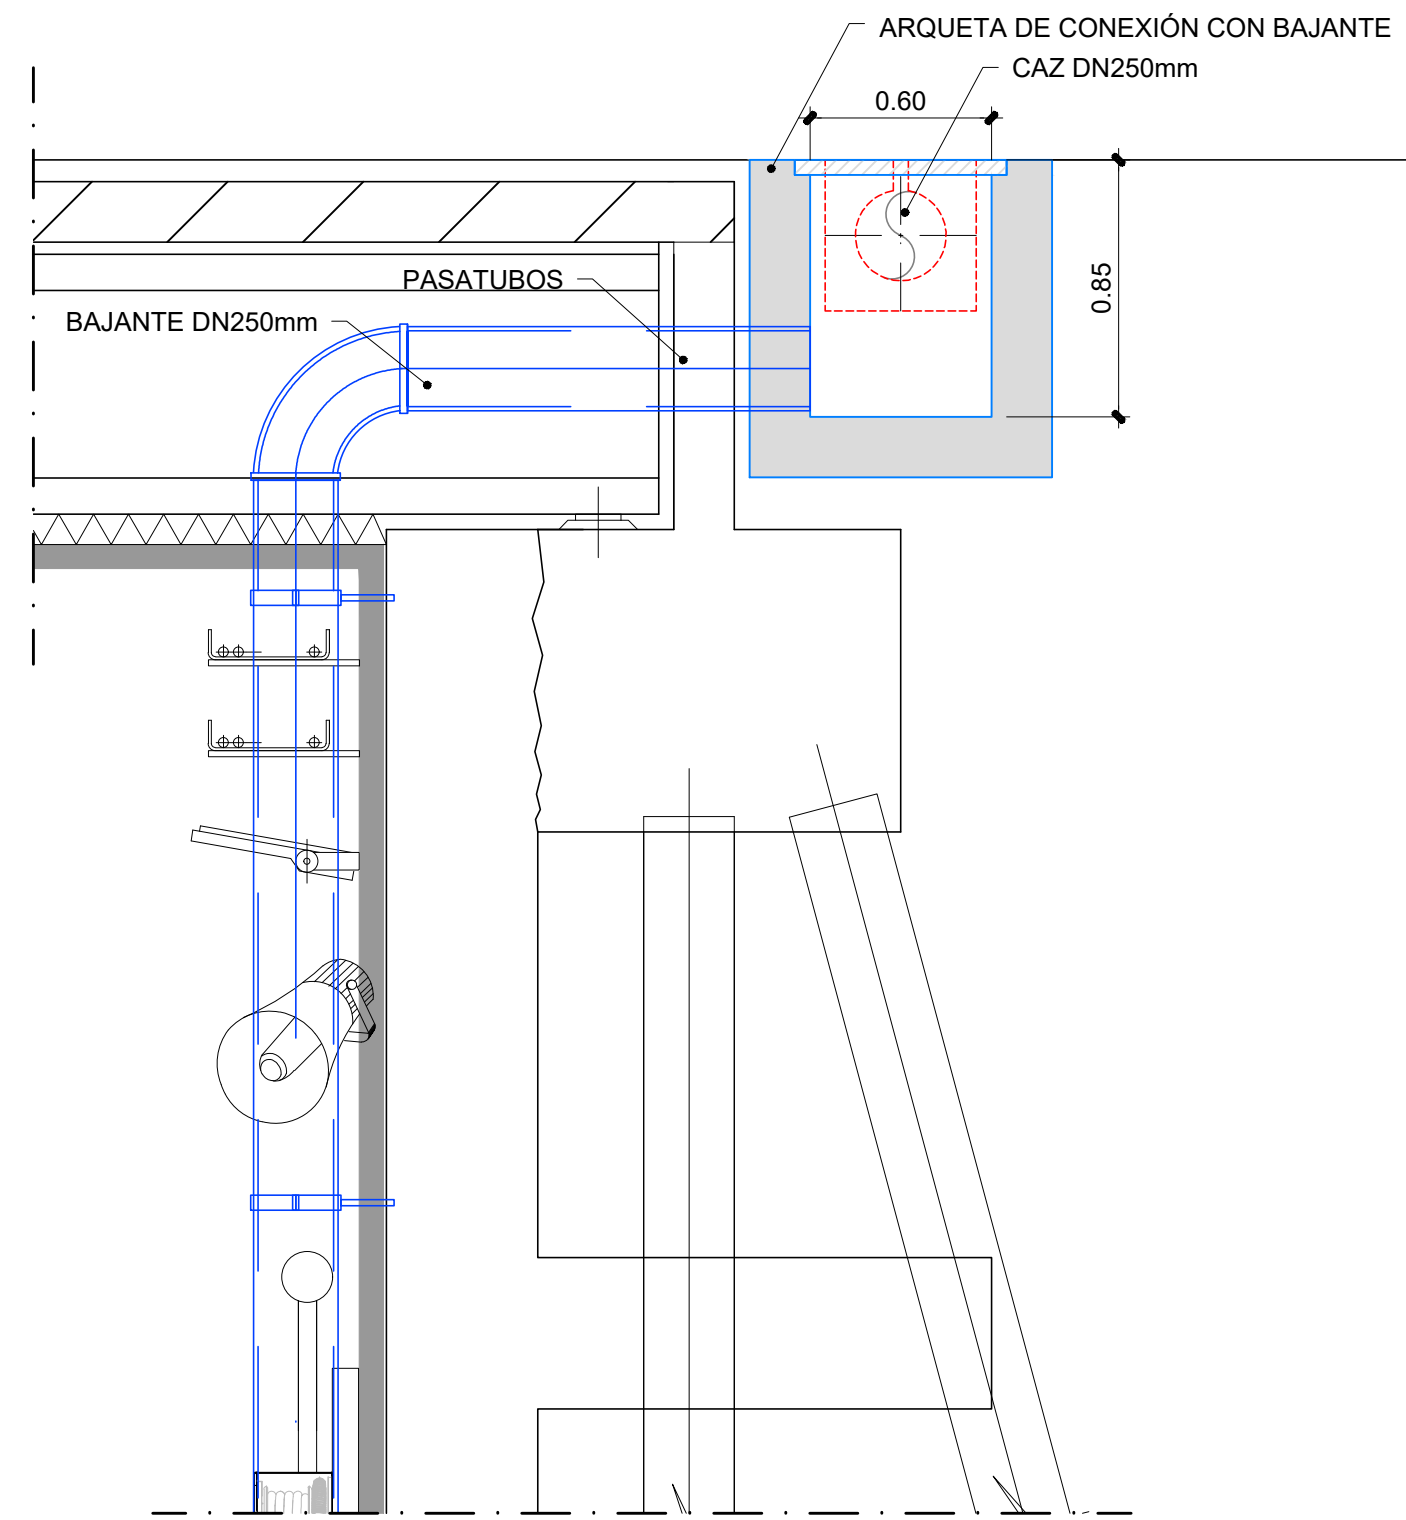

DETALLE CONEXIÓN CAZ
ESCALA 1/25

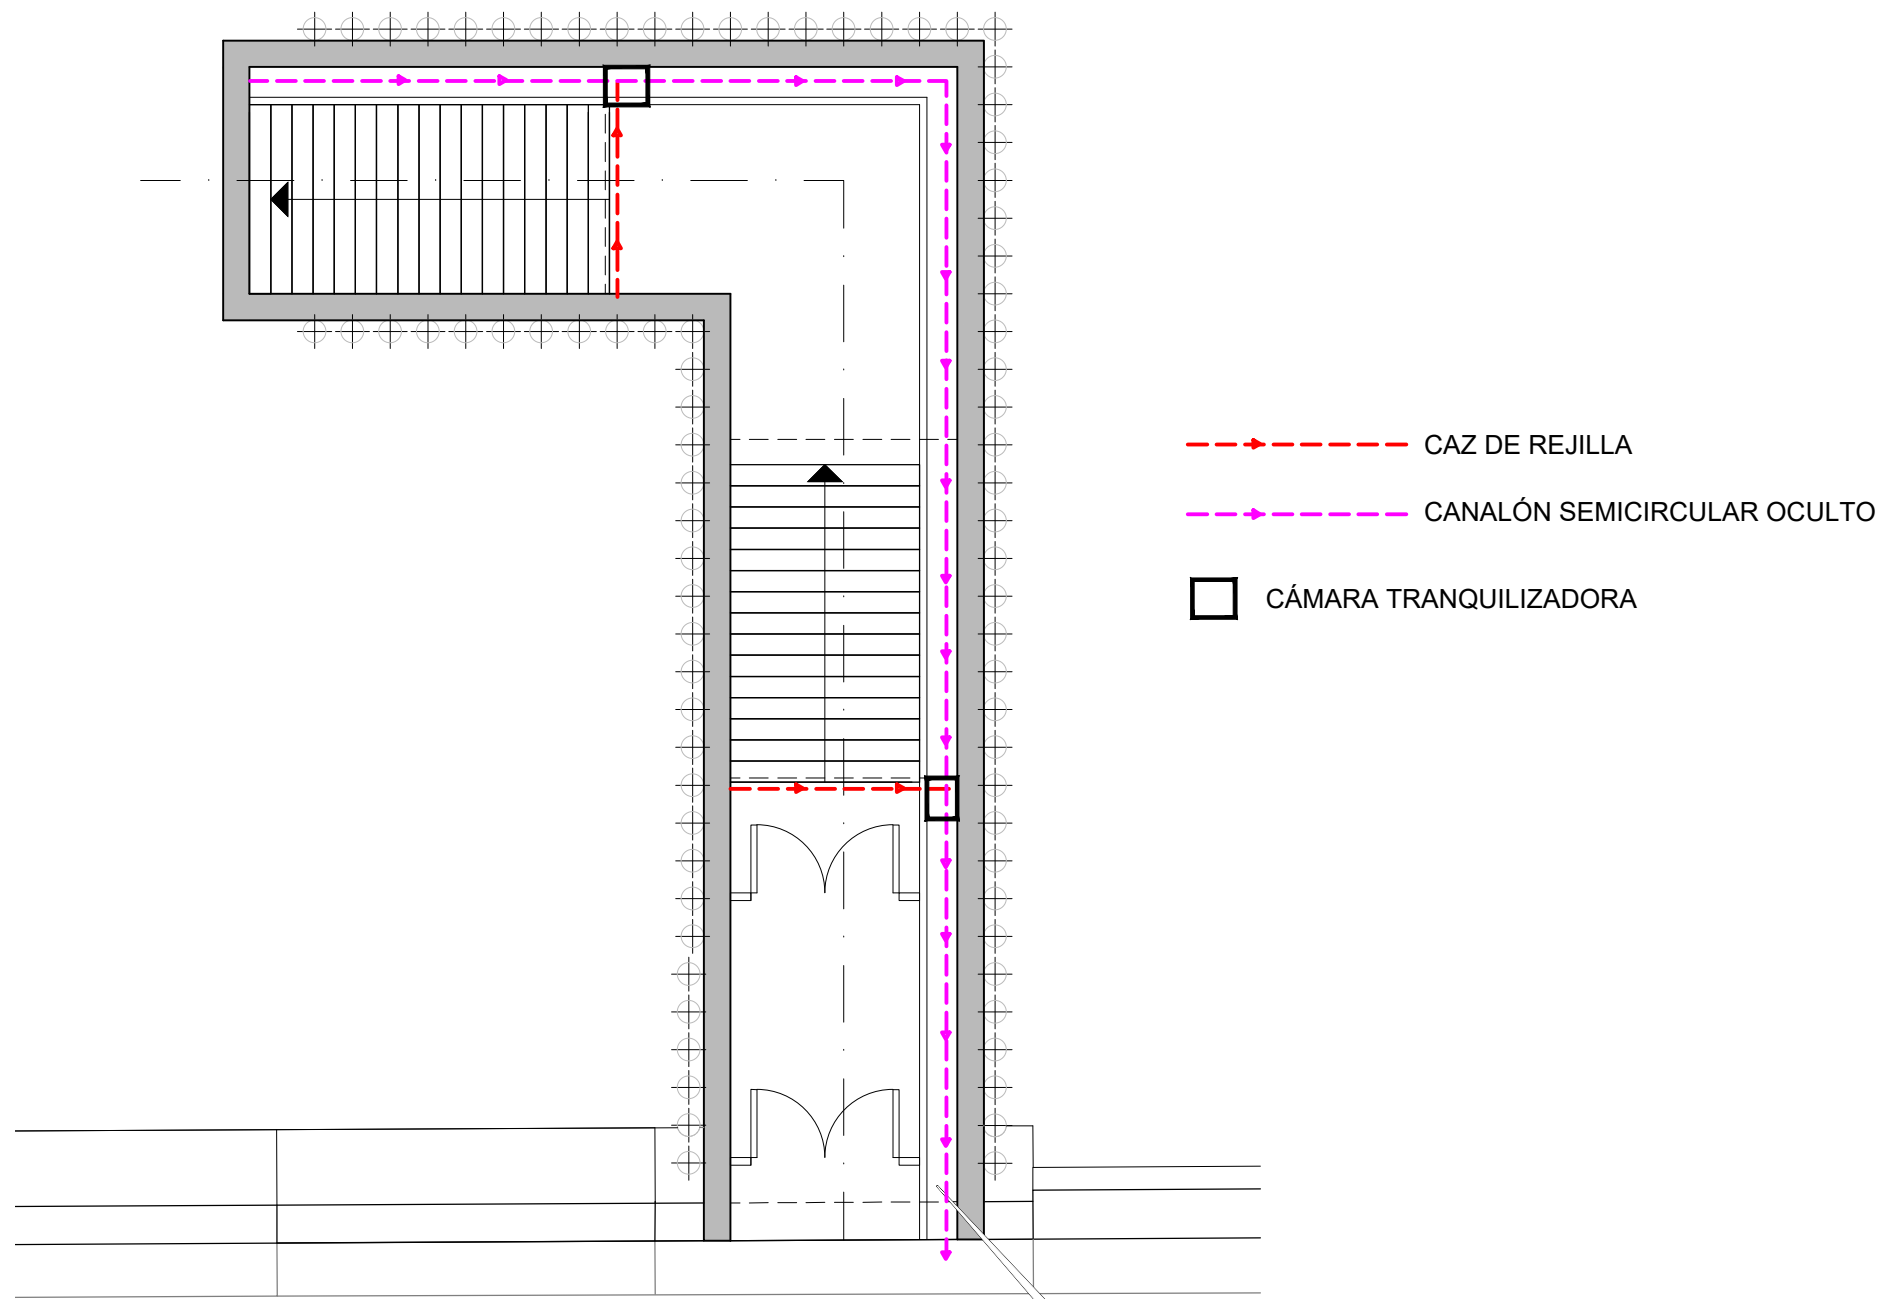

ESQUEMA DRENAJE EN GALERIAS
ESCALA 1/100