


ESQUEMA DE PRINCIPIO: CONEXIÓN A RED PÚBLICA

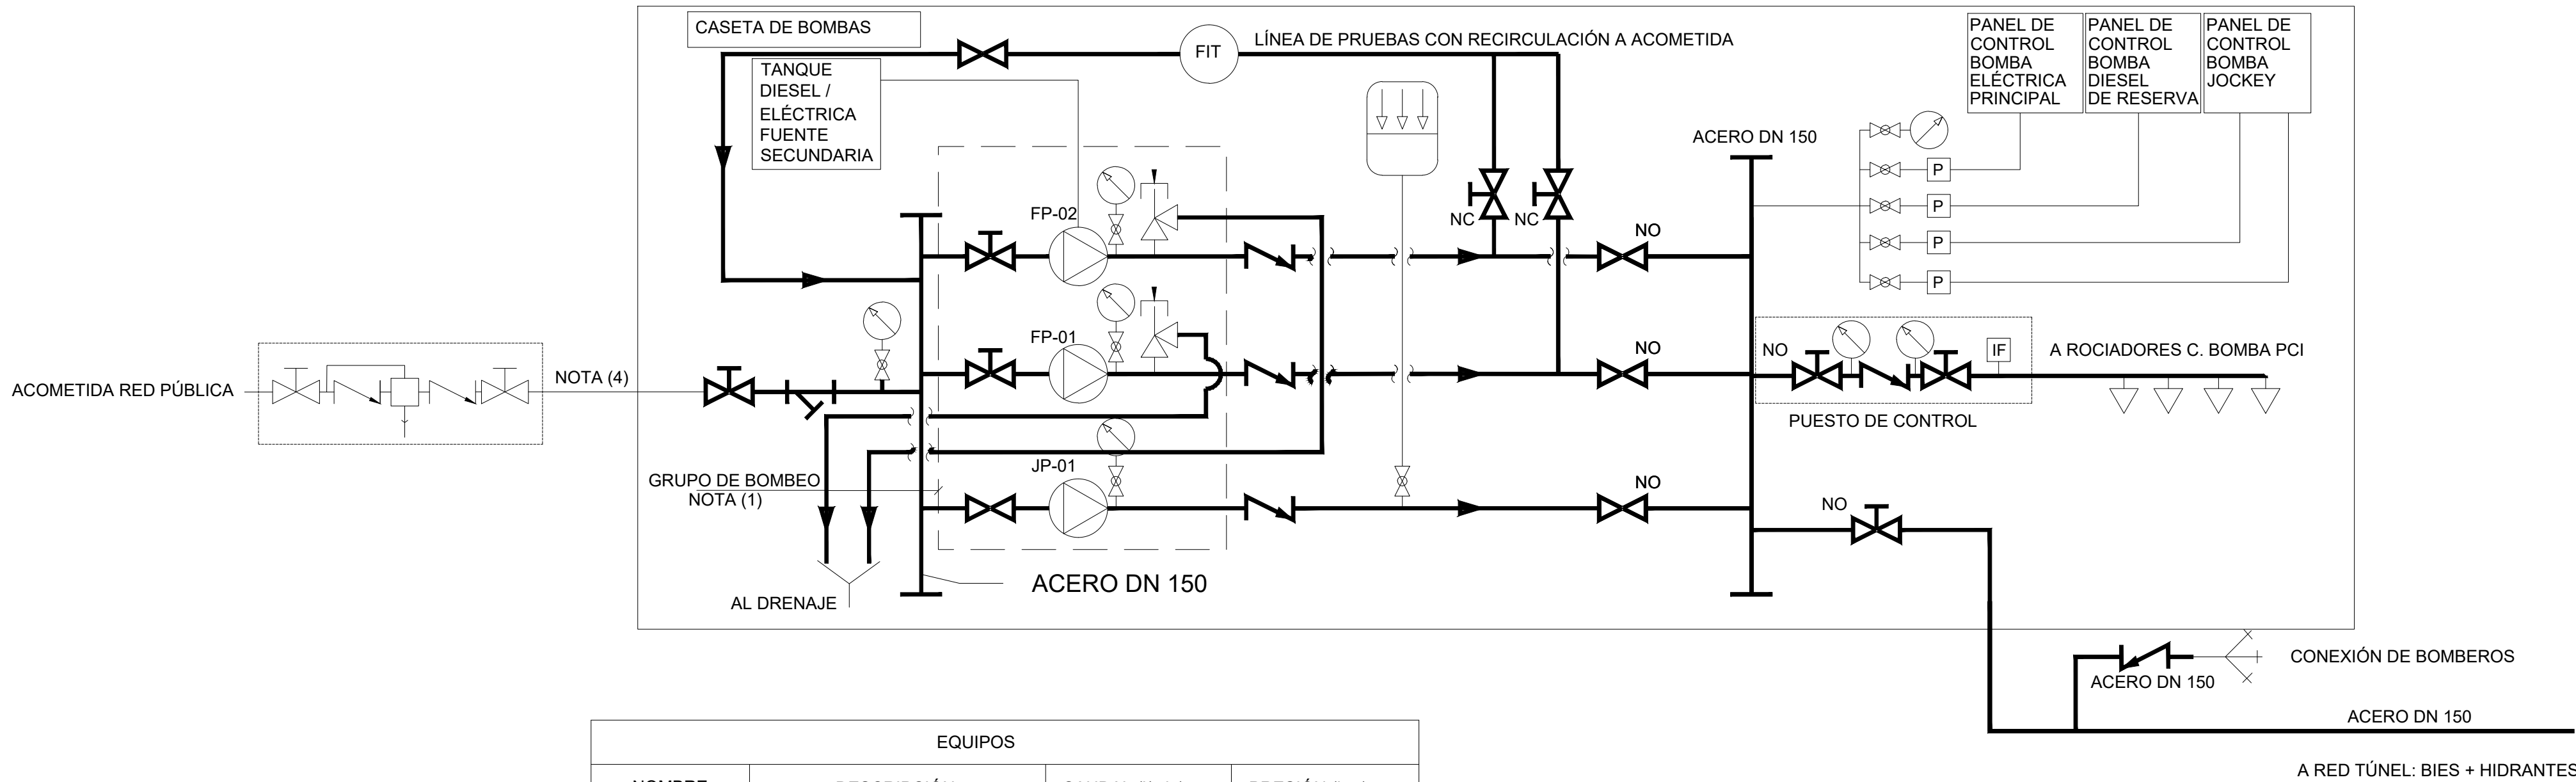

EQUIPOS			
NOMBRE	DESCRIPCIÓN	CAUDAL (l/min)	PRESIÓN (bar)
FP-01	BOMBA ELÉCTRICA PRINCIPAL	2000	10
FP-02	BOMBA DIESEL DE RESERVA	2000	10
JP-01	JOCKEY PUMP.	150	10,4

LEYENDA	
SIMBOLO	DESCRIPCION
---	RED ENTERRADA DE PROTECCIÓN CONTRA INCENDIO (PCI)
---	TUBERIA AÉREA DE PROTECCIÓN CONTRA INCENDIO
✕	VALVULA DE COMPUERTA ENTERRADA
● +	HIDRANTE EXTERIOR
● ○	HIDRANTE INTERIOR DE PARED
⊙	BOMBA DE PROTECCIÓN CONTRA INCENDIO
▽	VÁLVULA DE CONEXIÓN DE MANGUERA
✕	VÁLVULA DE MARIPOSA
✕	VÁLVULA DE COMPUERTA DE VASTAGO ASCENDENTE
↺	VÁLVULA ANTI RETORNO (CHECK)
⊞	HIDRONEUMÁTICO
⊞	FILTRO TIPO Y
⊞	CONEXIÓN PARA BOMBEROS
⊞	VÁLVULA DE GLOBO
⊞	MANÓMETRO
⊞	INTERRUPTOR O SENSOR DE PRESIÓN
⊞	VÁLVULA DE BOLA
⊞	VÁLVULA DE ALIVIO DE PRESIÓN
⊞	DISPOSITIVO ANTICONTAMINACIÓN CON CÁMARA INTERMEDIA DE VACÍO
FIT	TRANSMISOR INDICADOR DE CAUDAL
P	PRESOSTATO
NC	NORMALMENTE CERRADO
NO	NORMALMENTE ABIERTO
FP-01	BOMBA PRINCIPAL ELÉCTRICA
FP-02	BOMBA DE RESPALDO DIÉSEL
JP-01	BOMBA JOCKEY
PEAD	POLIETILENO DE ALTA DENSIDAD (PE-100) SDR 17