


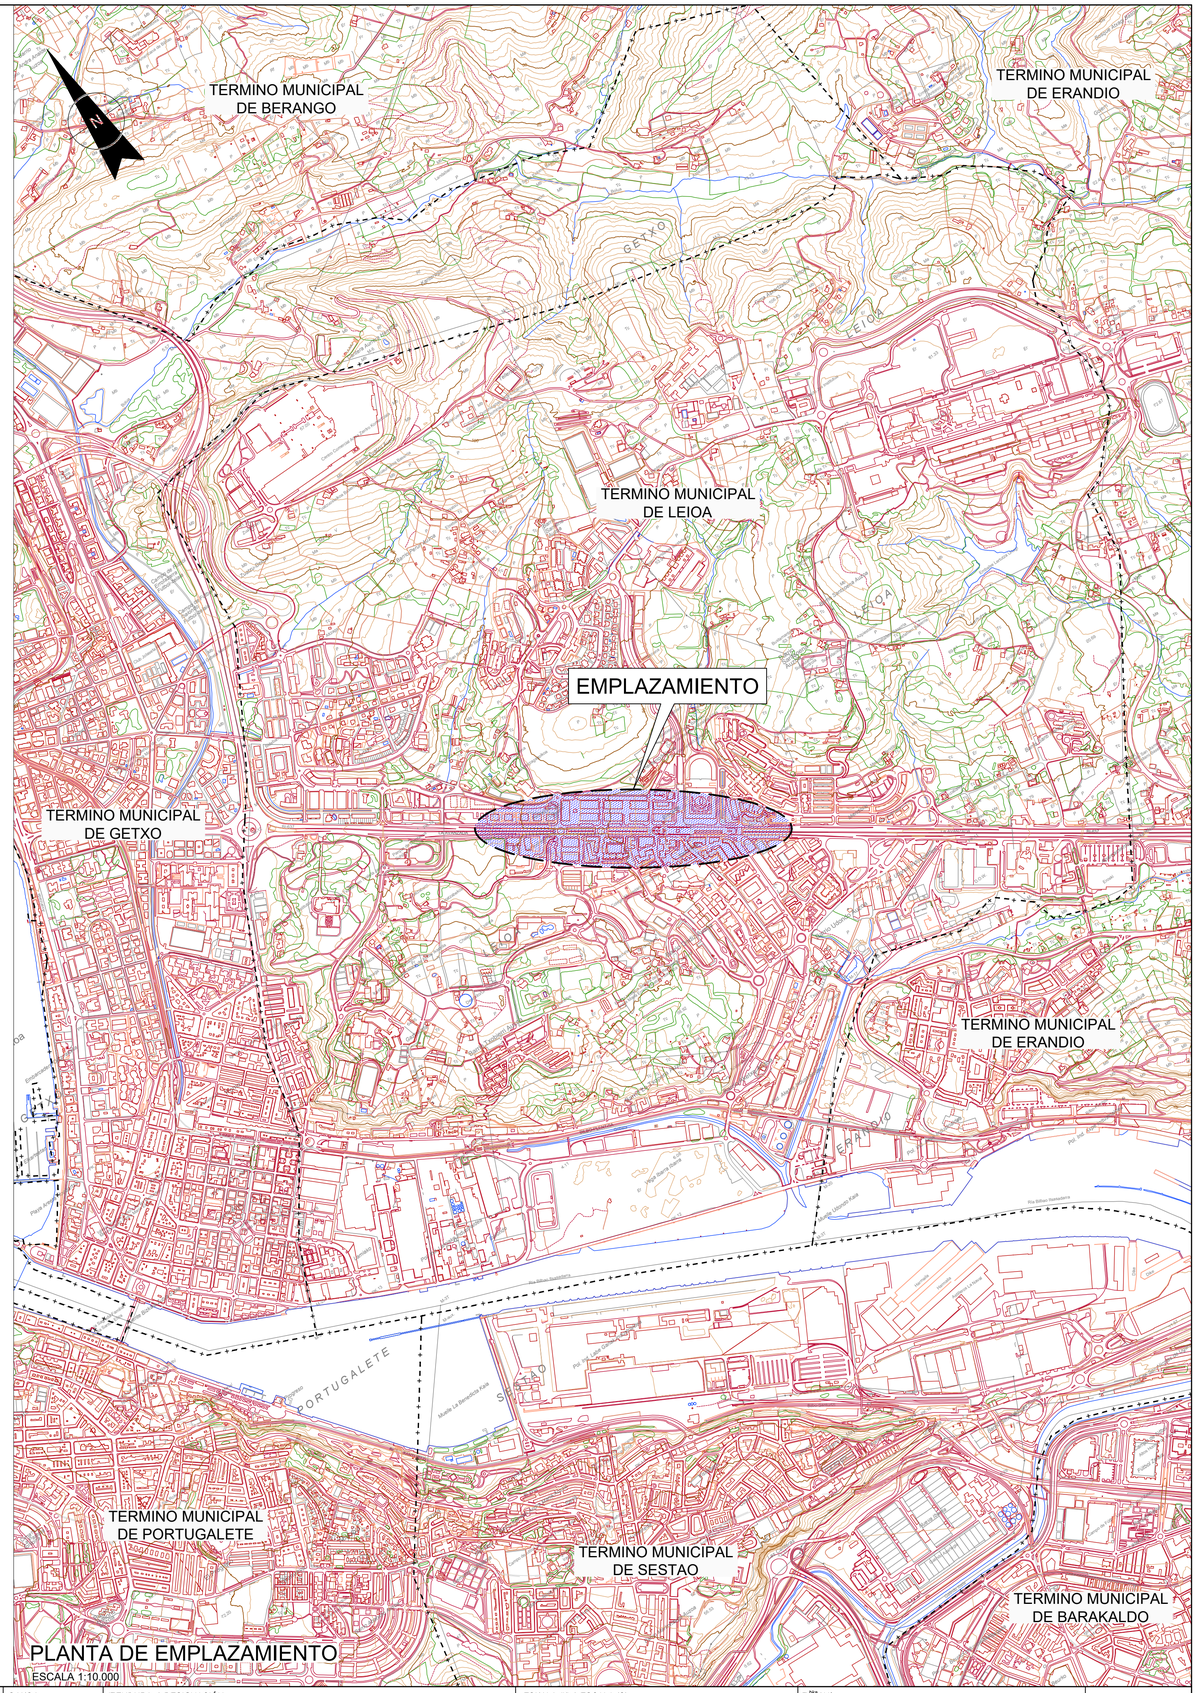

Bizkaia foru aldundia diputación foral	EGITAMUAREN ZUZENDARIA / DIRECTOR DEL PROYECTO: IVÁN LÓPEZ ROPERO	AHOLKULARIA / CONSULTOR: SENER INGENIERÍA Y SISTEMAS, S.A.	EGITAMUAREN TITULUA / TÍTULO DEL PROYECTO: PROYECTO DE ADECUACIÓN DEL TUNEL DE LA AVANZADA EN LA BI-637		

Ber. / Rev.	Deskribapena / Descripción	Bur./Realiz.	Beg. / Comp.	On. Aprob.
R00	EMISION INICIAL	R.G.	C.M.	J.A
R01	ACTUALIZACION	M.U.	C.M.	J.A.

GAKOA	2020/004/073/10
CLAVE	
DATA	OCTUBRE 2021
FECHA	

IZENDURA / DESIGNACIÓN: SITUACION	ESKALA (K) / ESCALA (S): INDICADAS	ORIGINAL UNE A1	Z 999 / Nº: P0210L59-ATA-AP-GB-DR-0001	___TIK ___ORRIA: HOJA 1 DE 1