






1 PLANTA A NIVEL DE CALLE G1G
SCALE 1:100

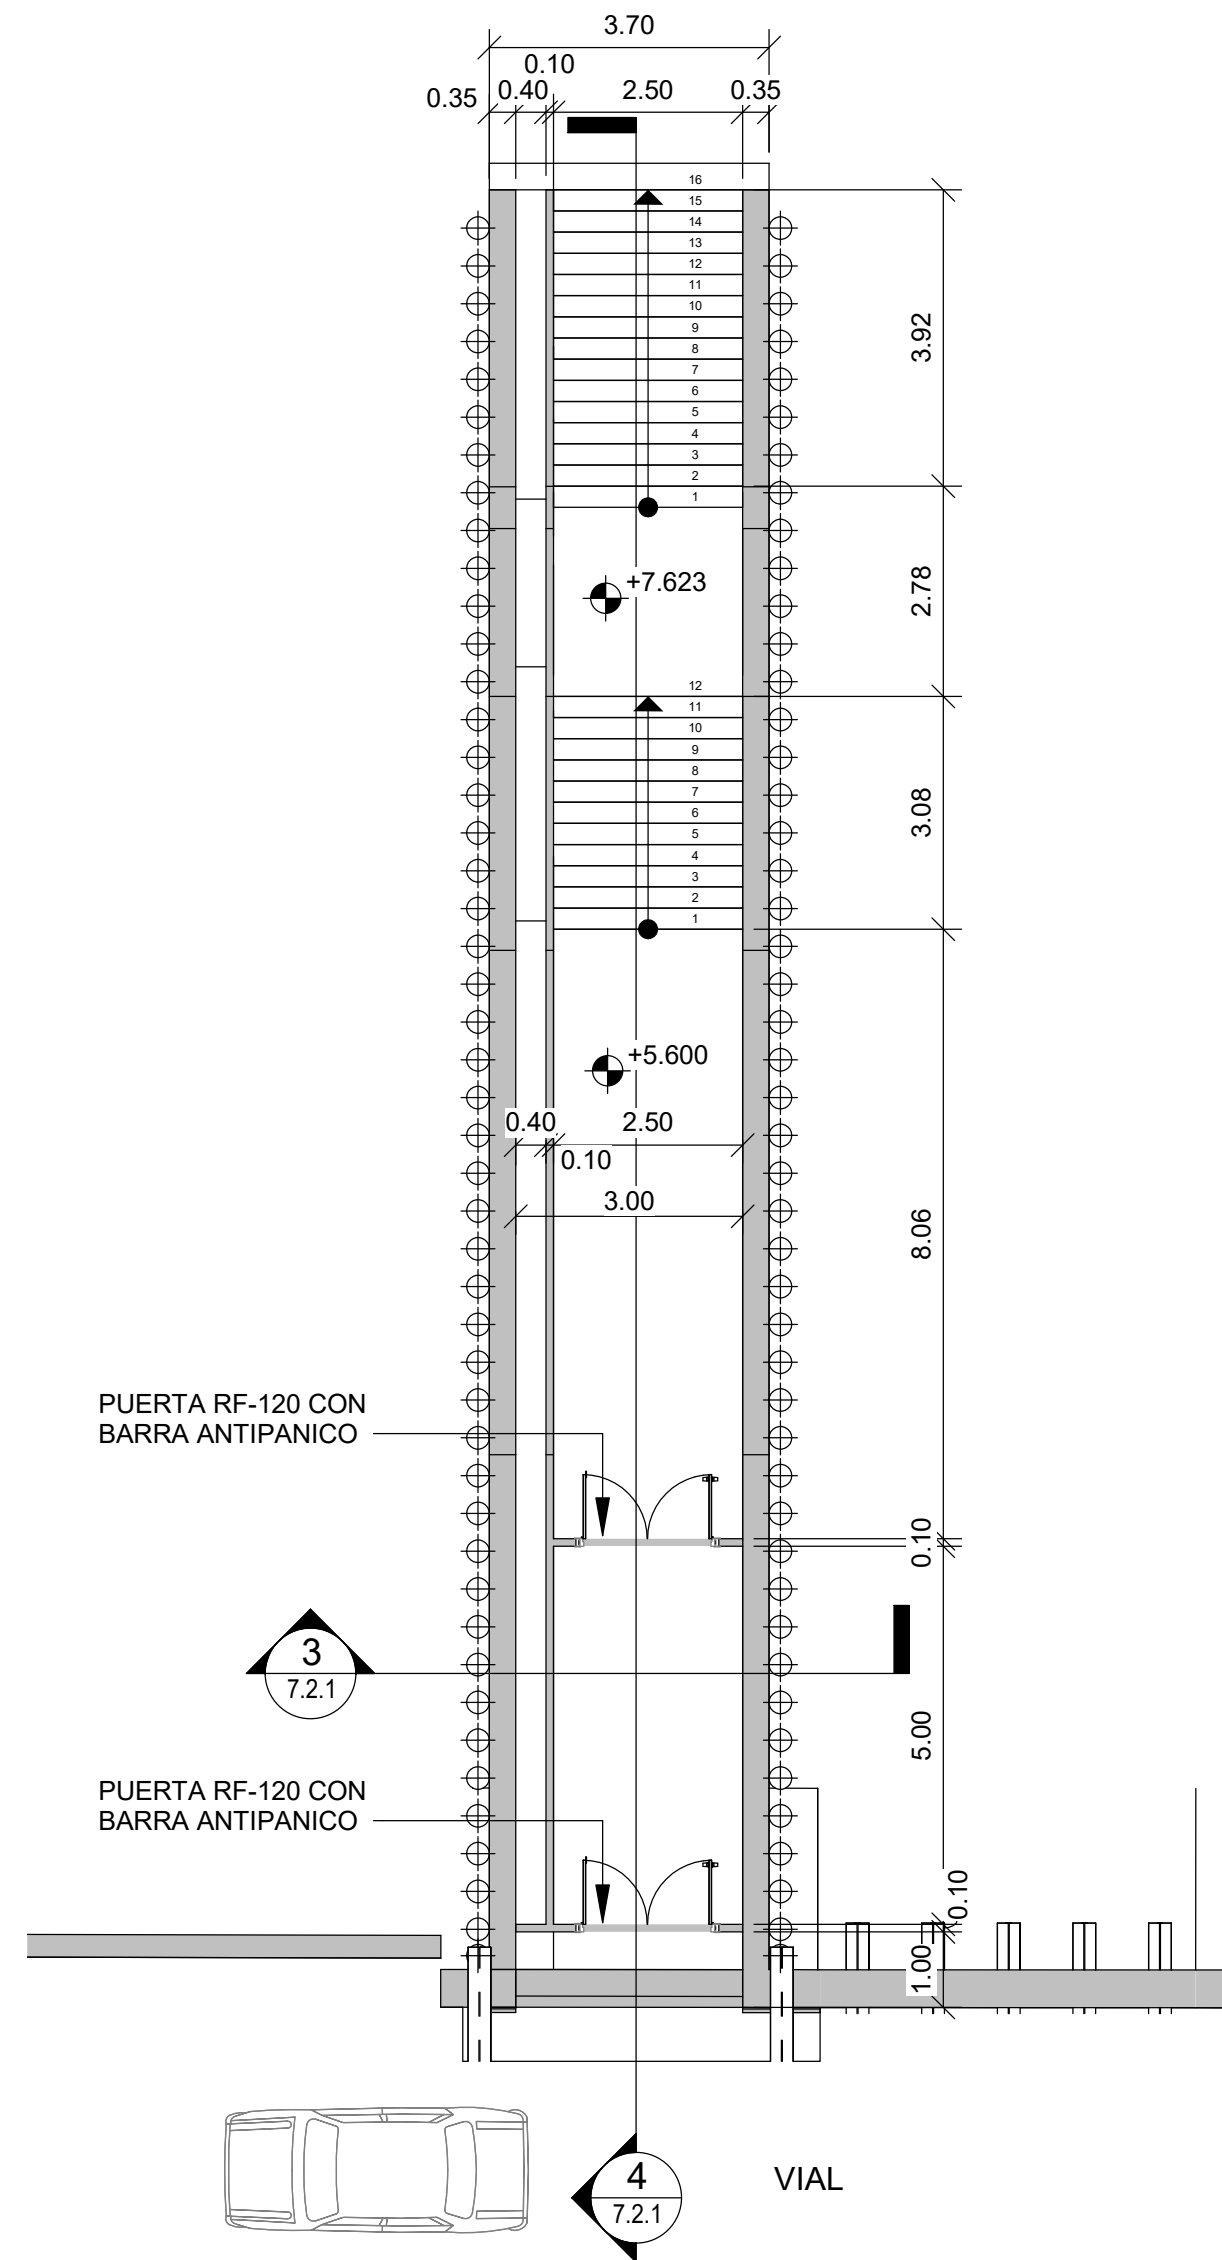


2 PLANTA A NIVEL DE GALERÍAS G1G
SCALE 1:100

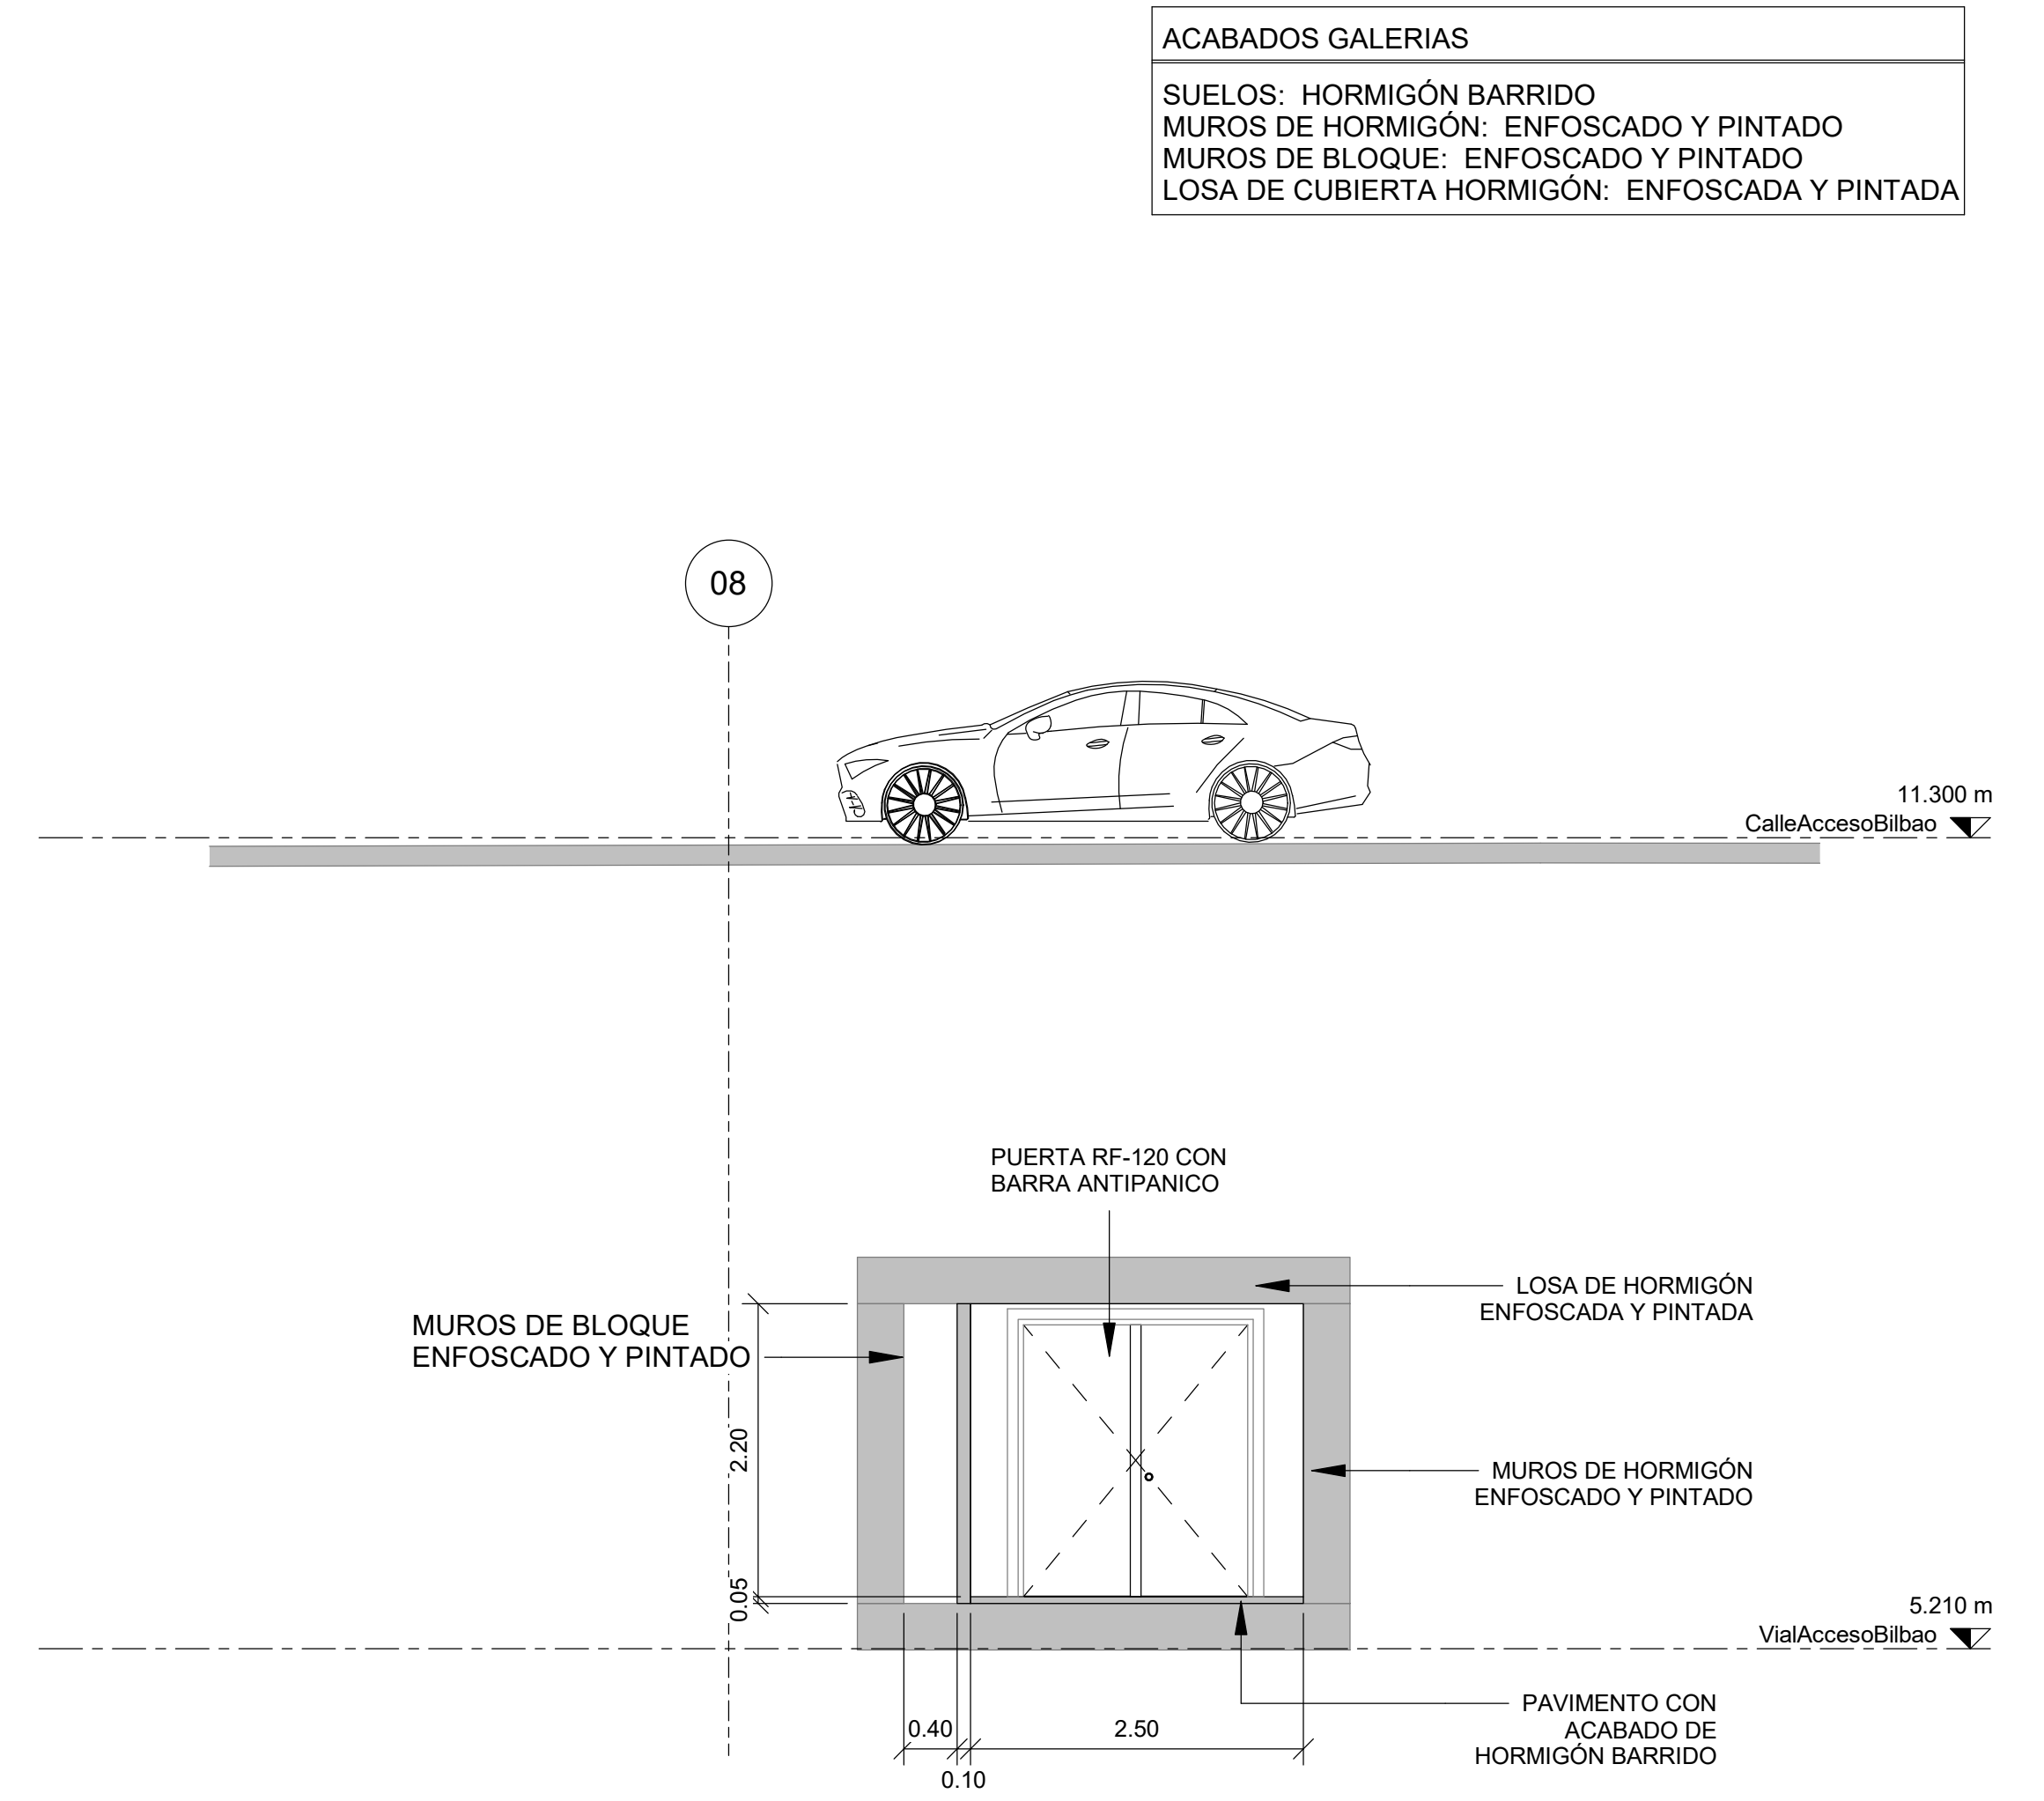


3 SECCION TRANSVERSAL G1G
SCALE 1:50

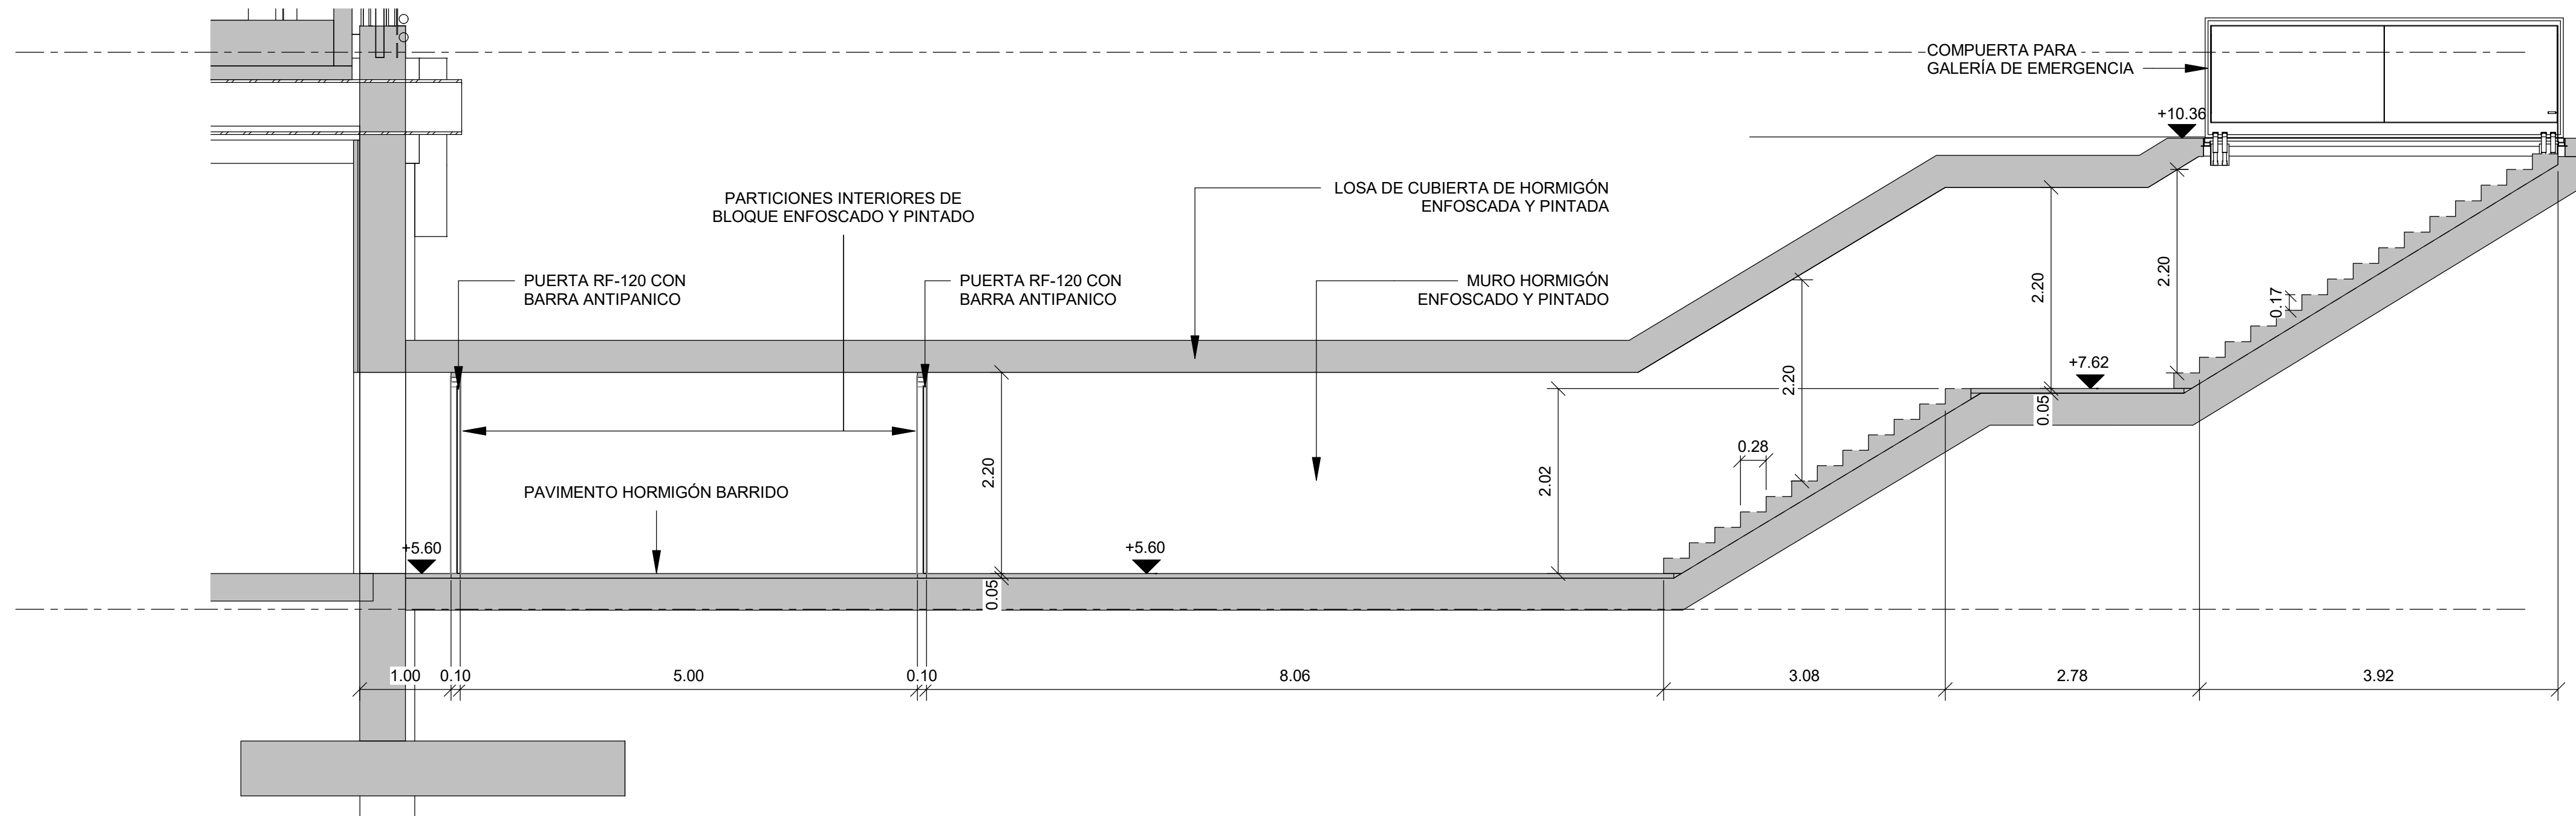


4 SECCION LONGITUDINAL G1G
SCALE 1:50

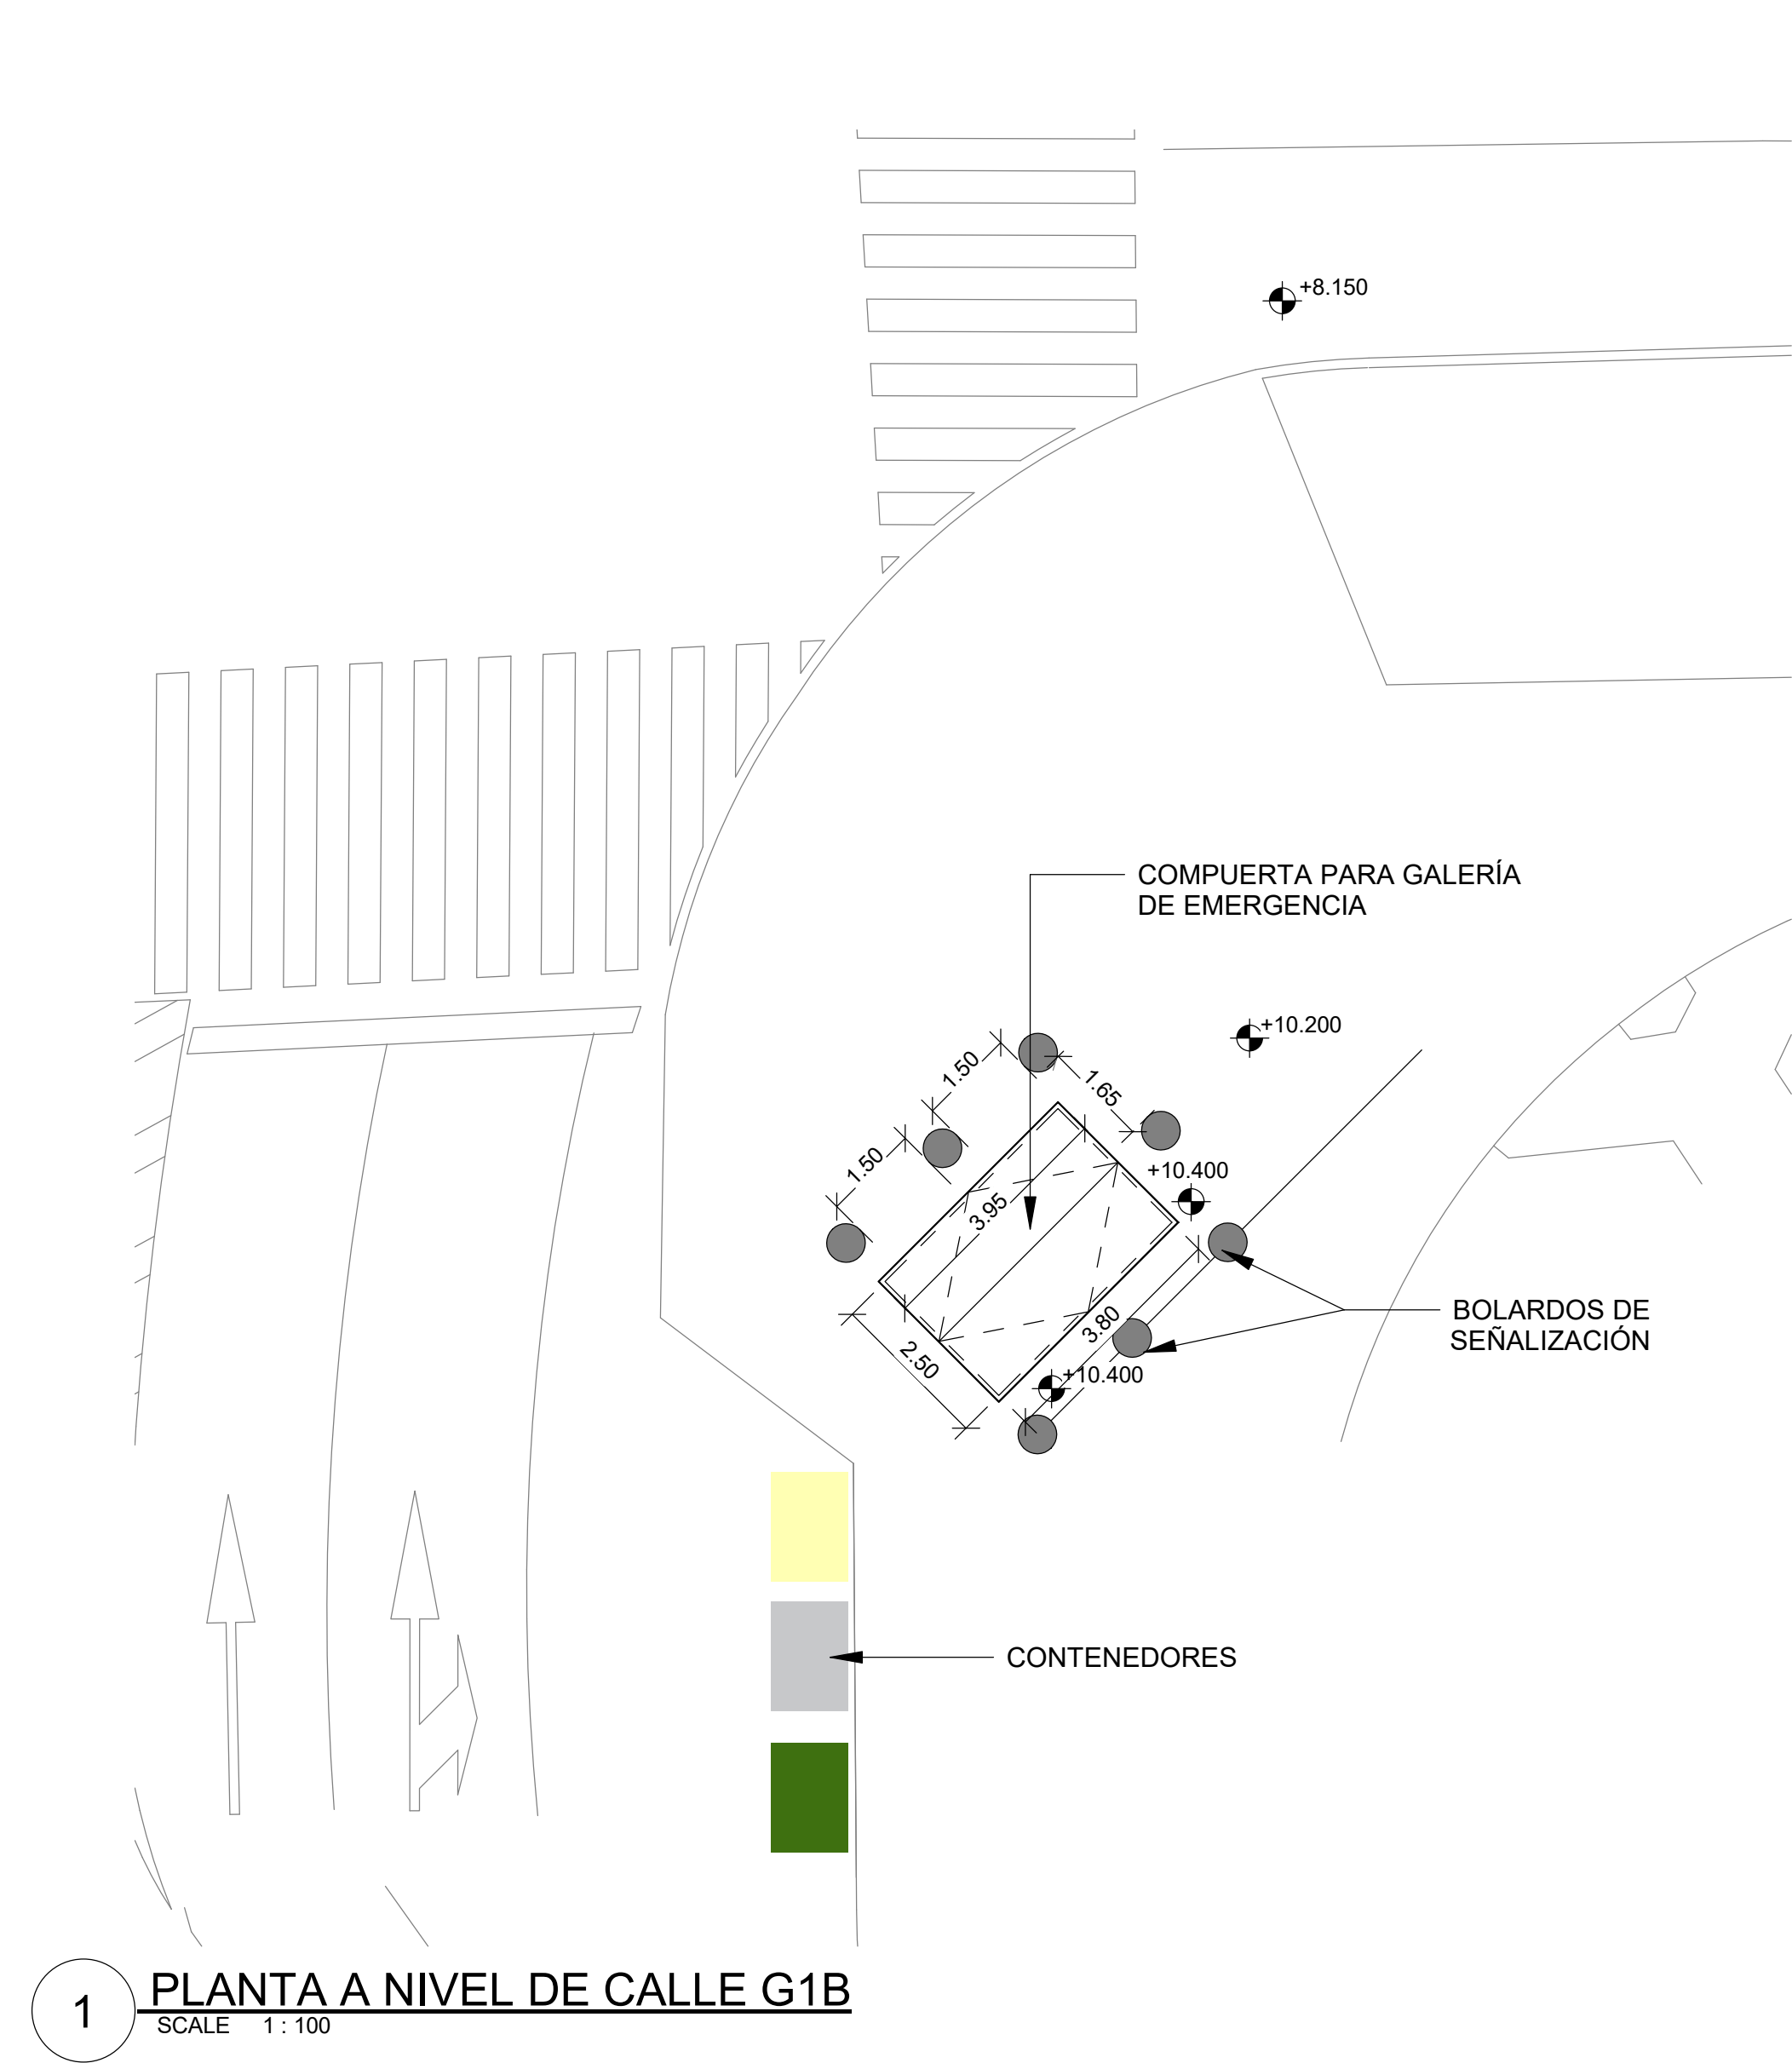


1 PLANTA A NIVEL DE CALLE G1B
SCALE 1 : 100

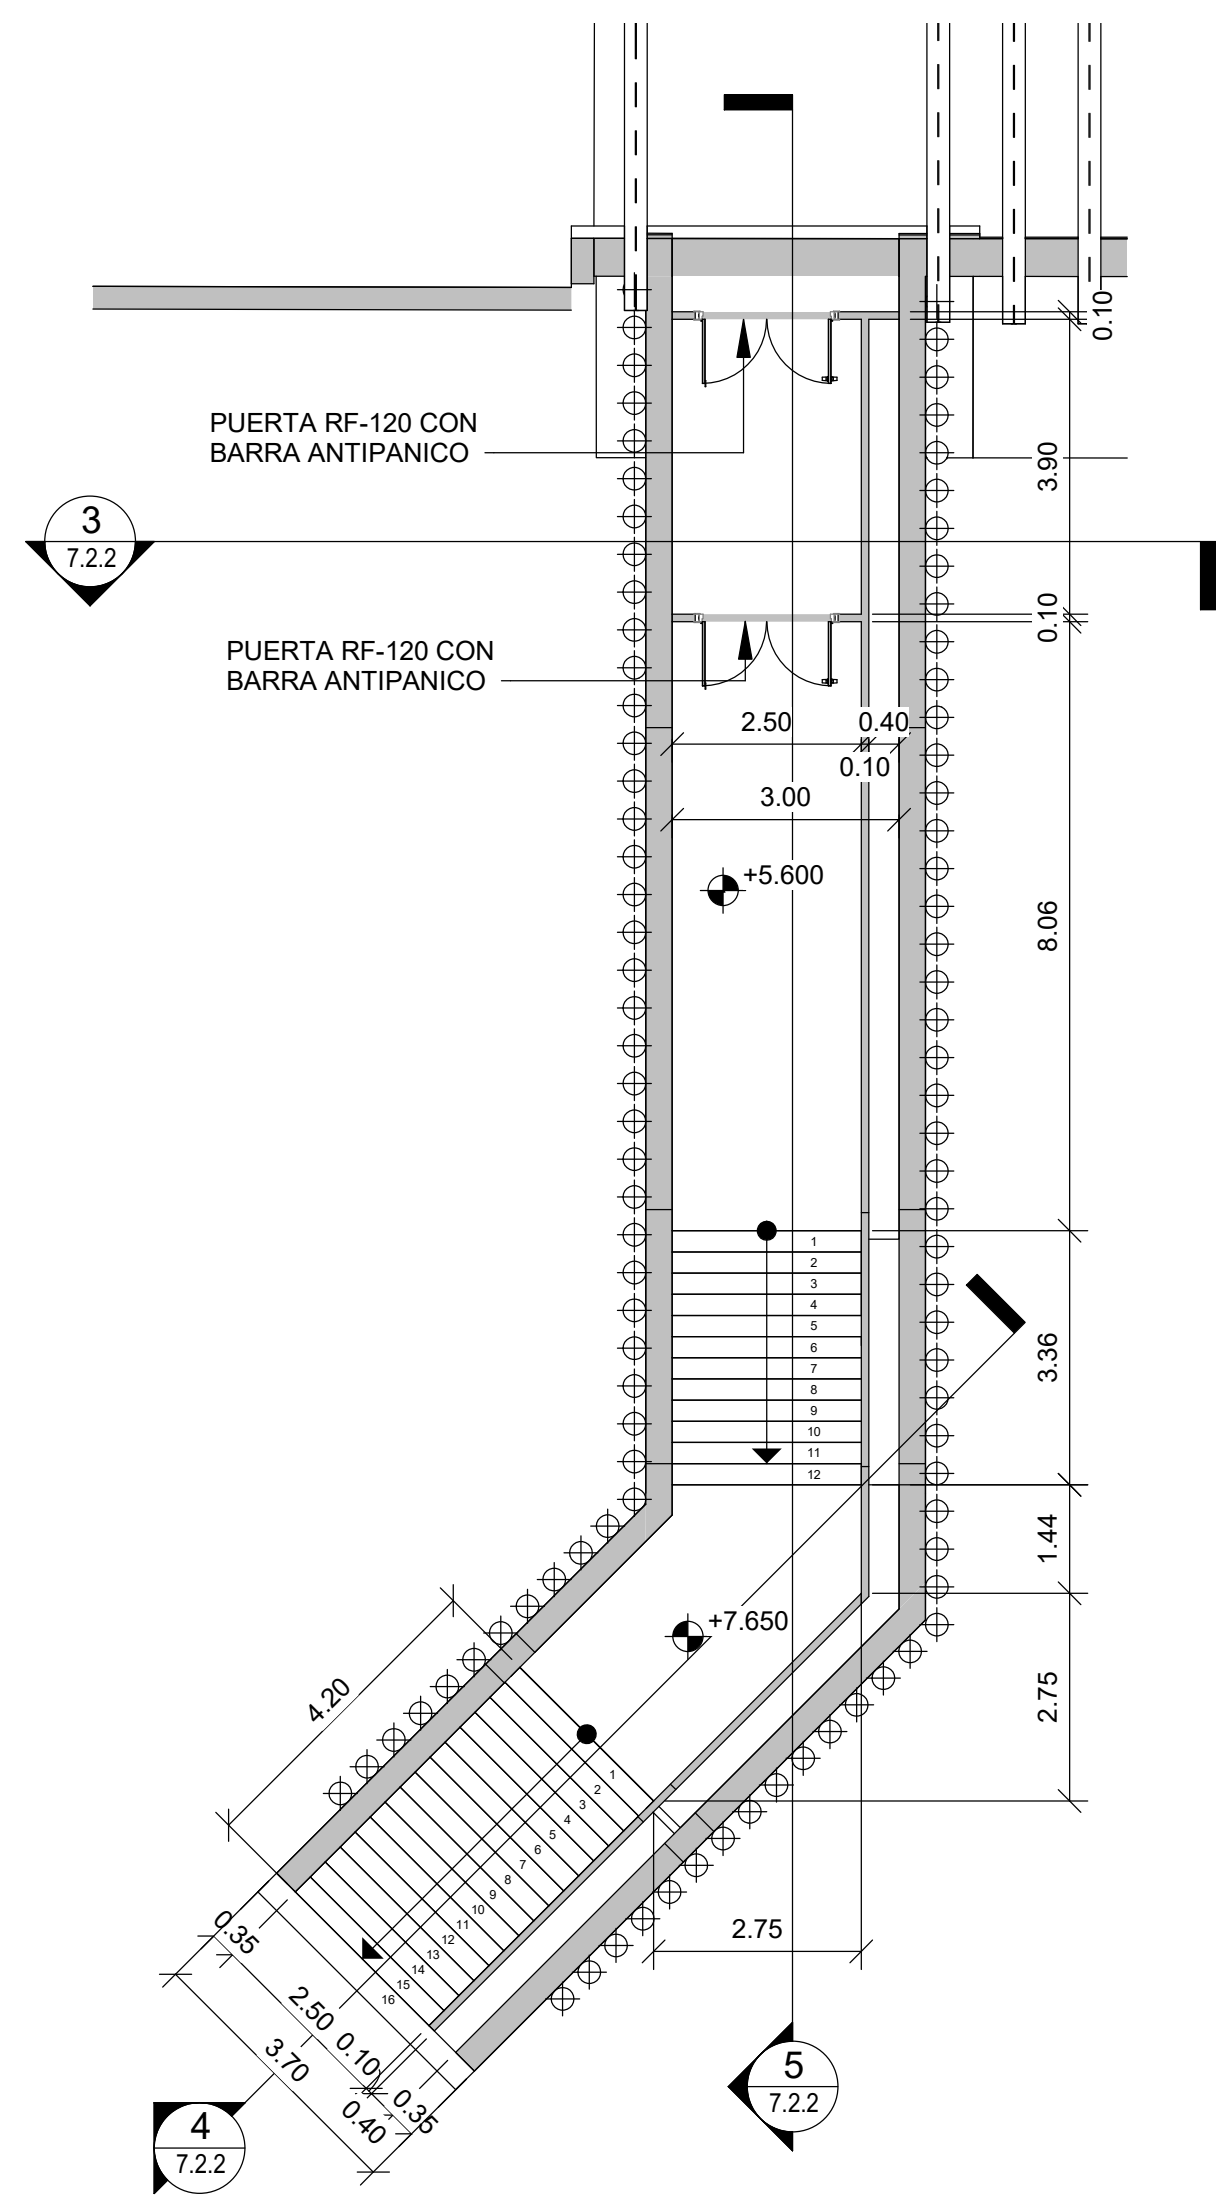


2 PLANTA A NIVEL DE GALERÍAS G1B
SCALE 1 : 100

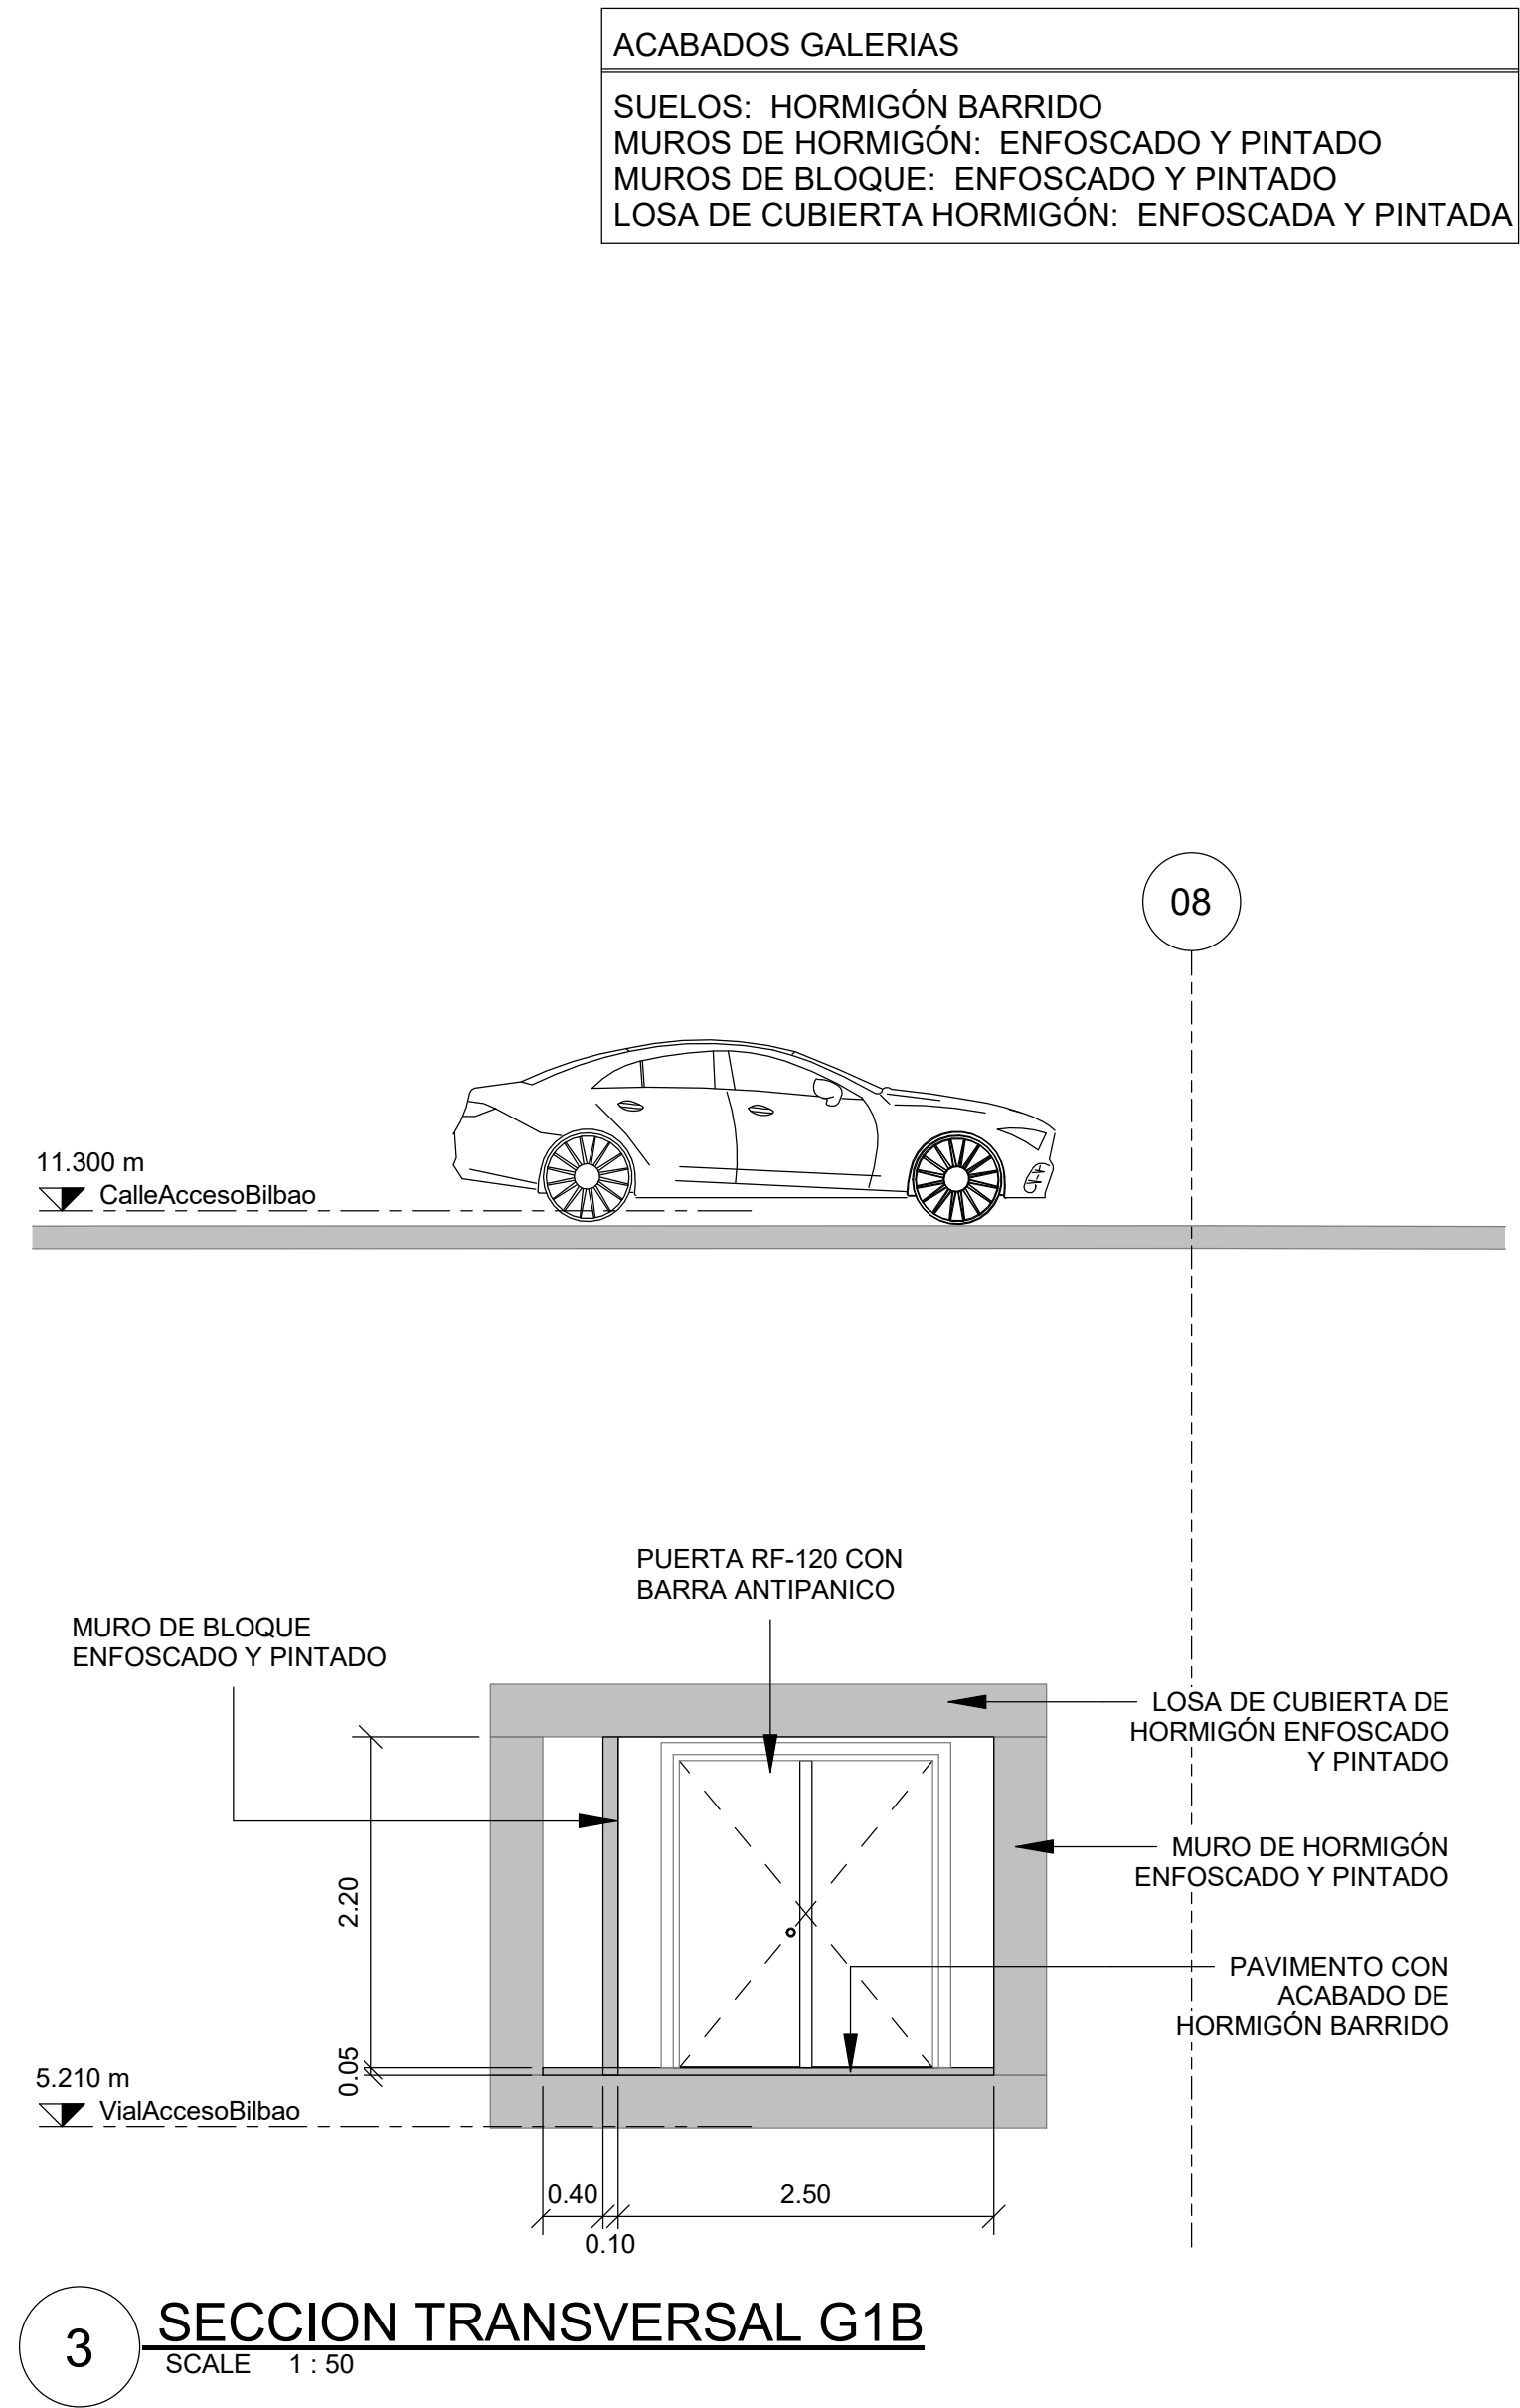


3 SECCION TRANSVERSAL G1B
SCALE 1 : 50

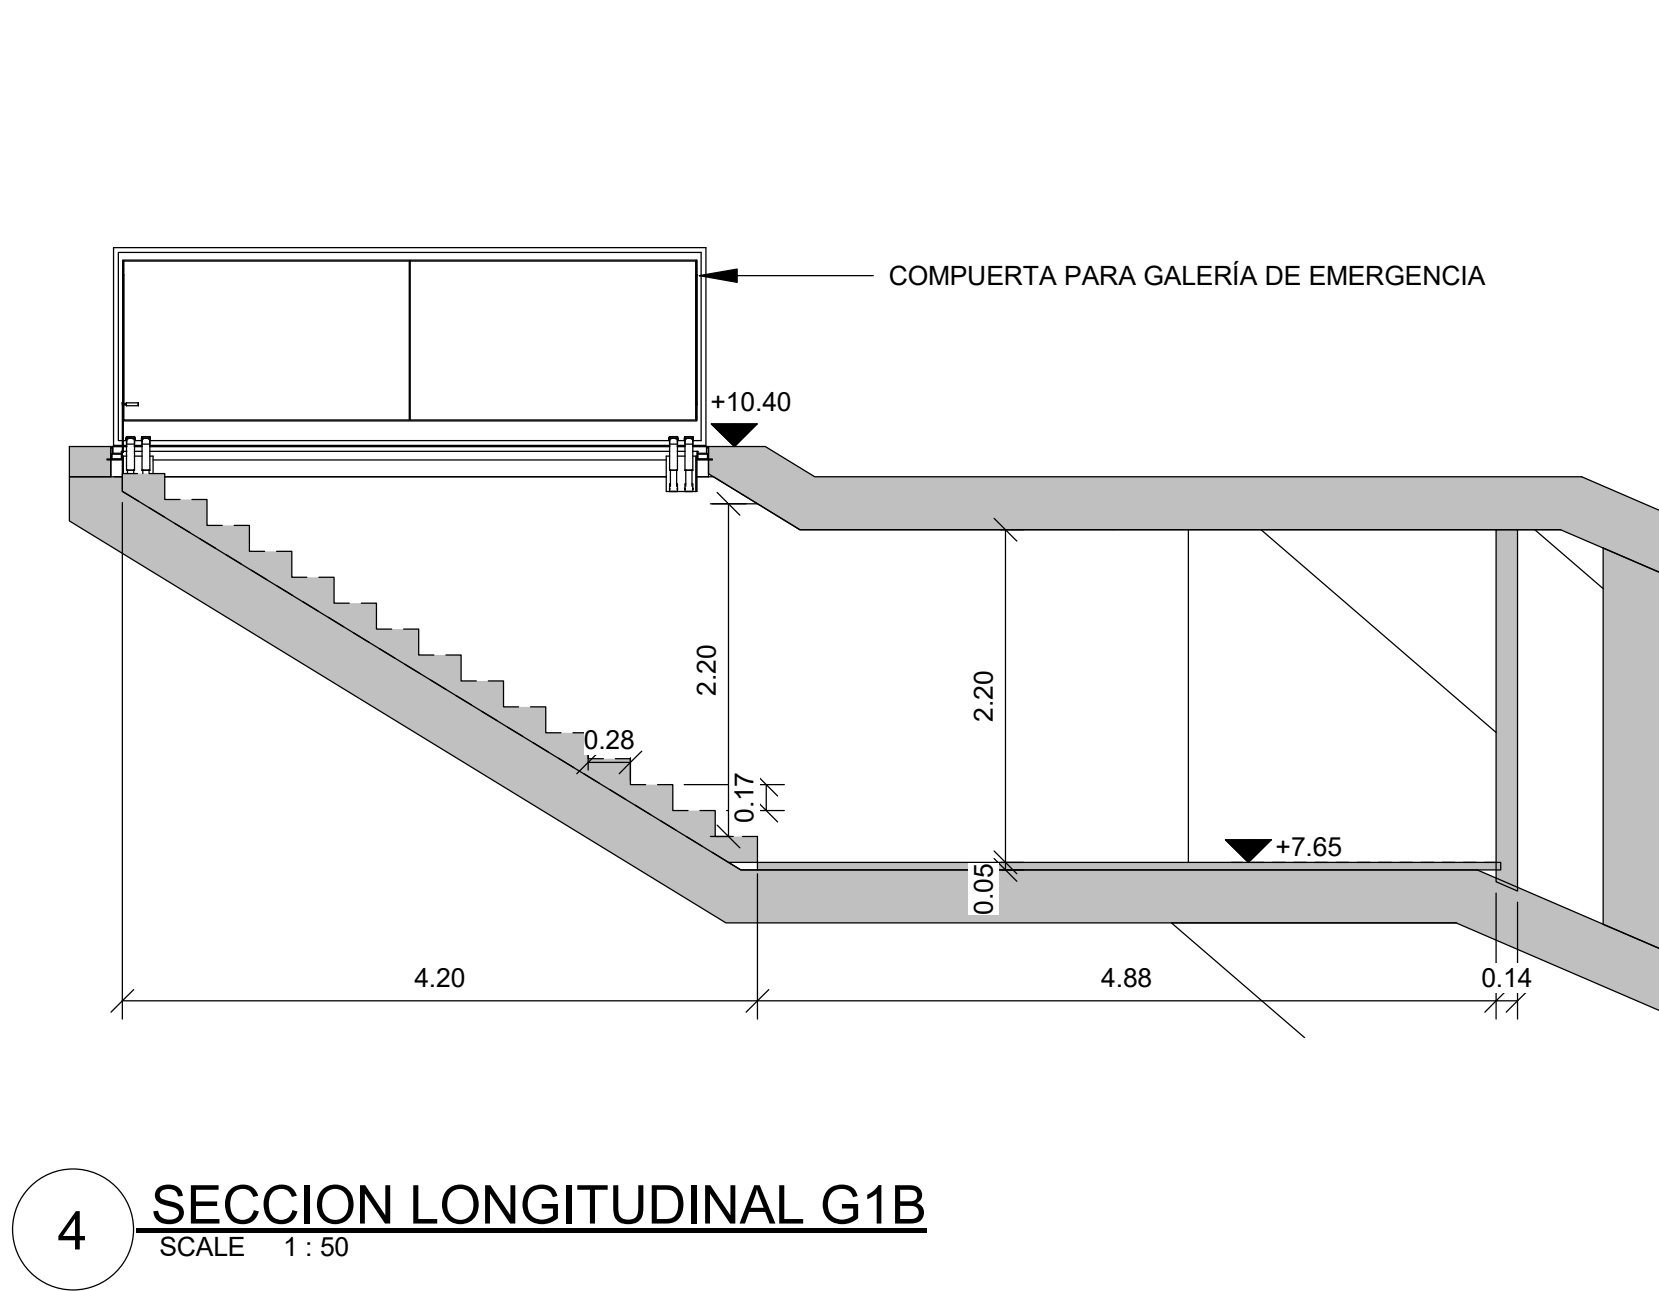


4 SECCION LONGITUDINAL G1B
SCALE 1 : 50

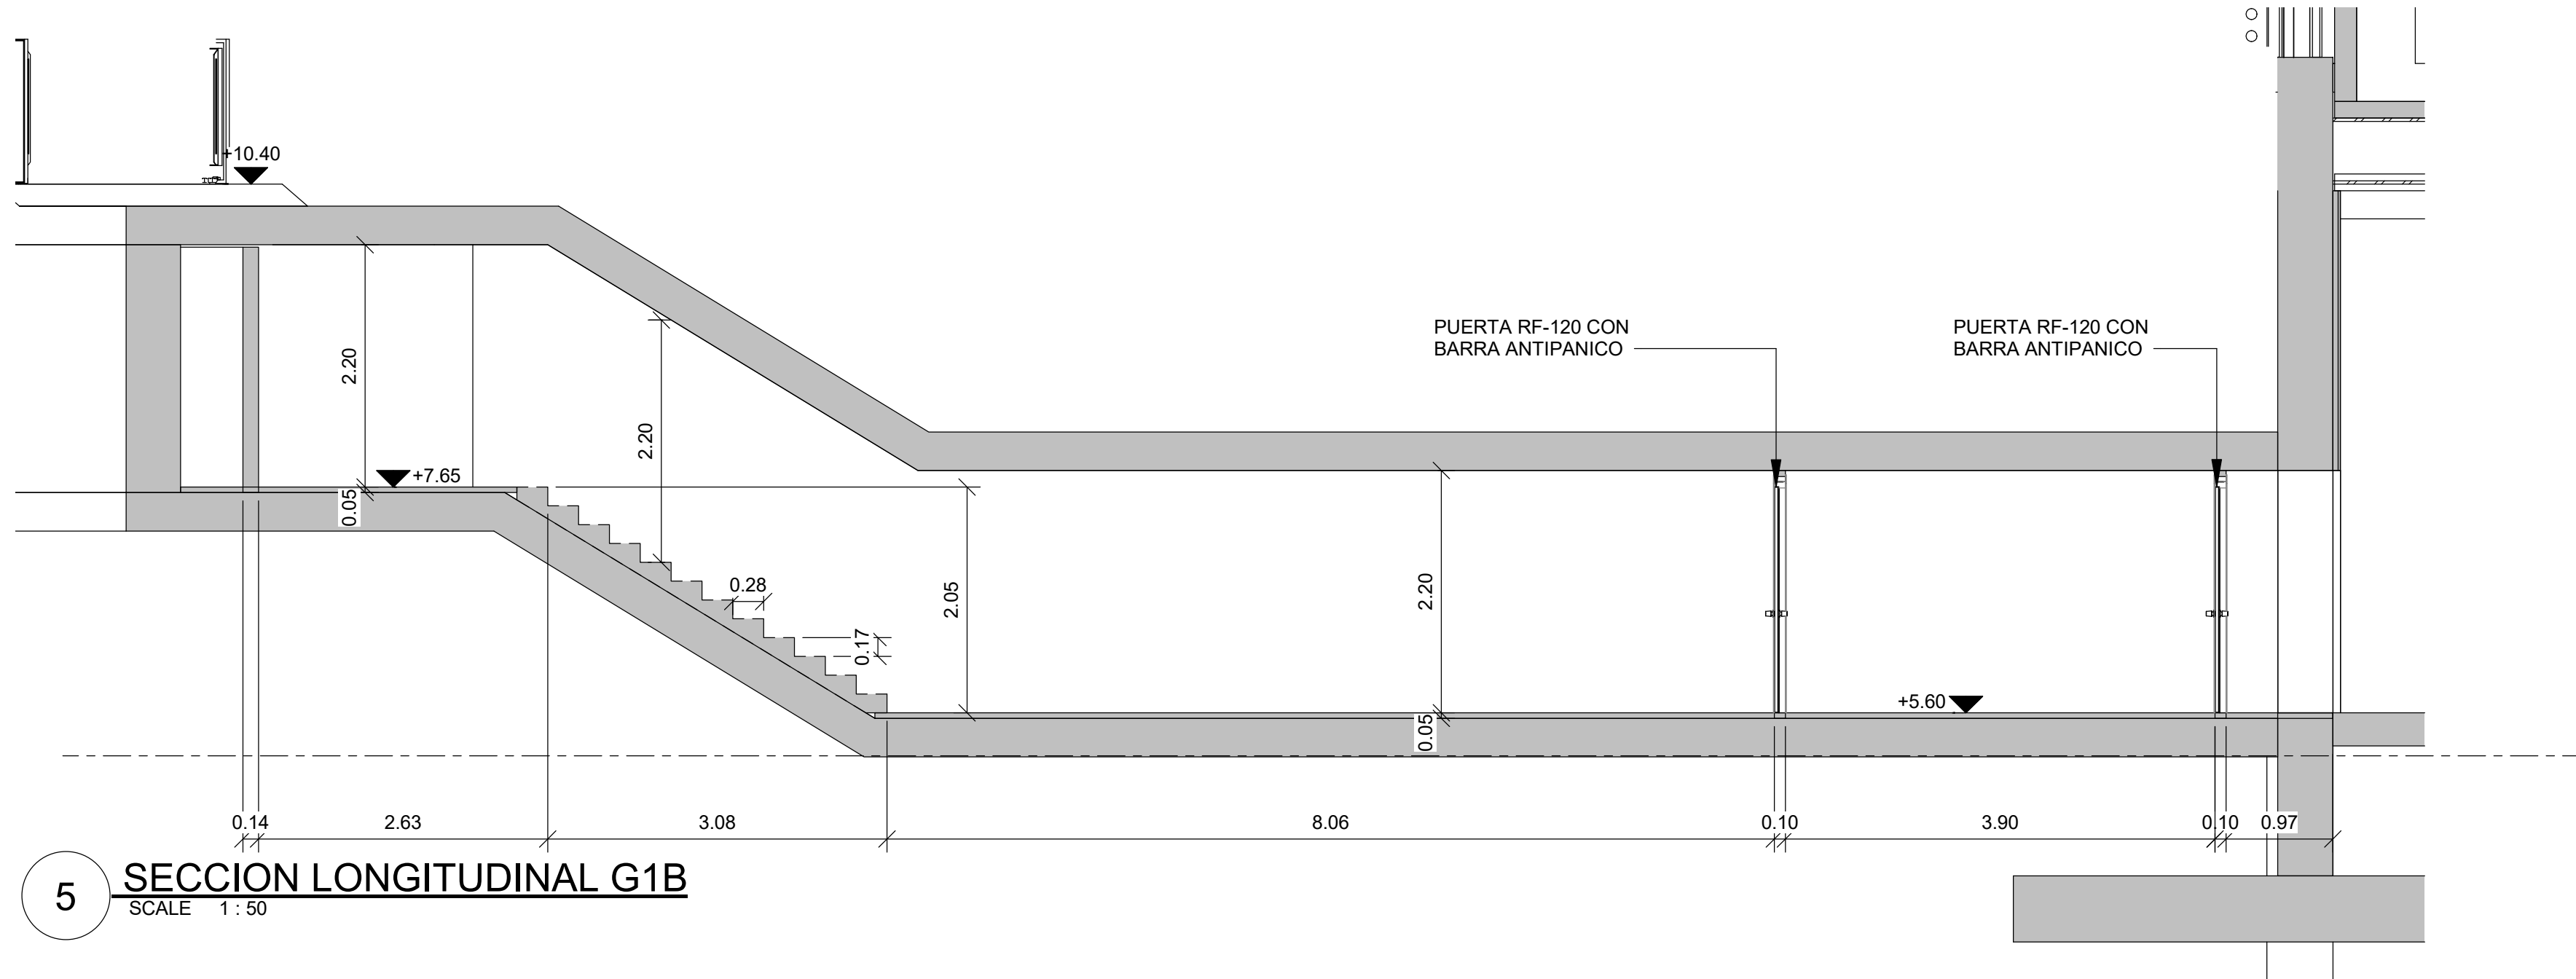


5 SECCION LONGITUDINAL G1B
SCALE 1 : 50

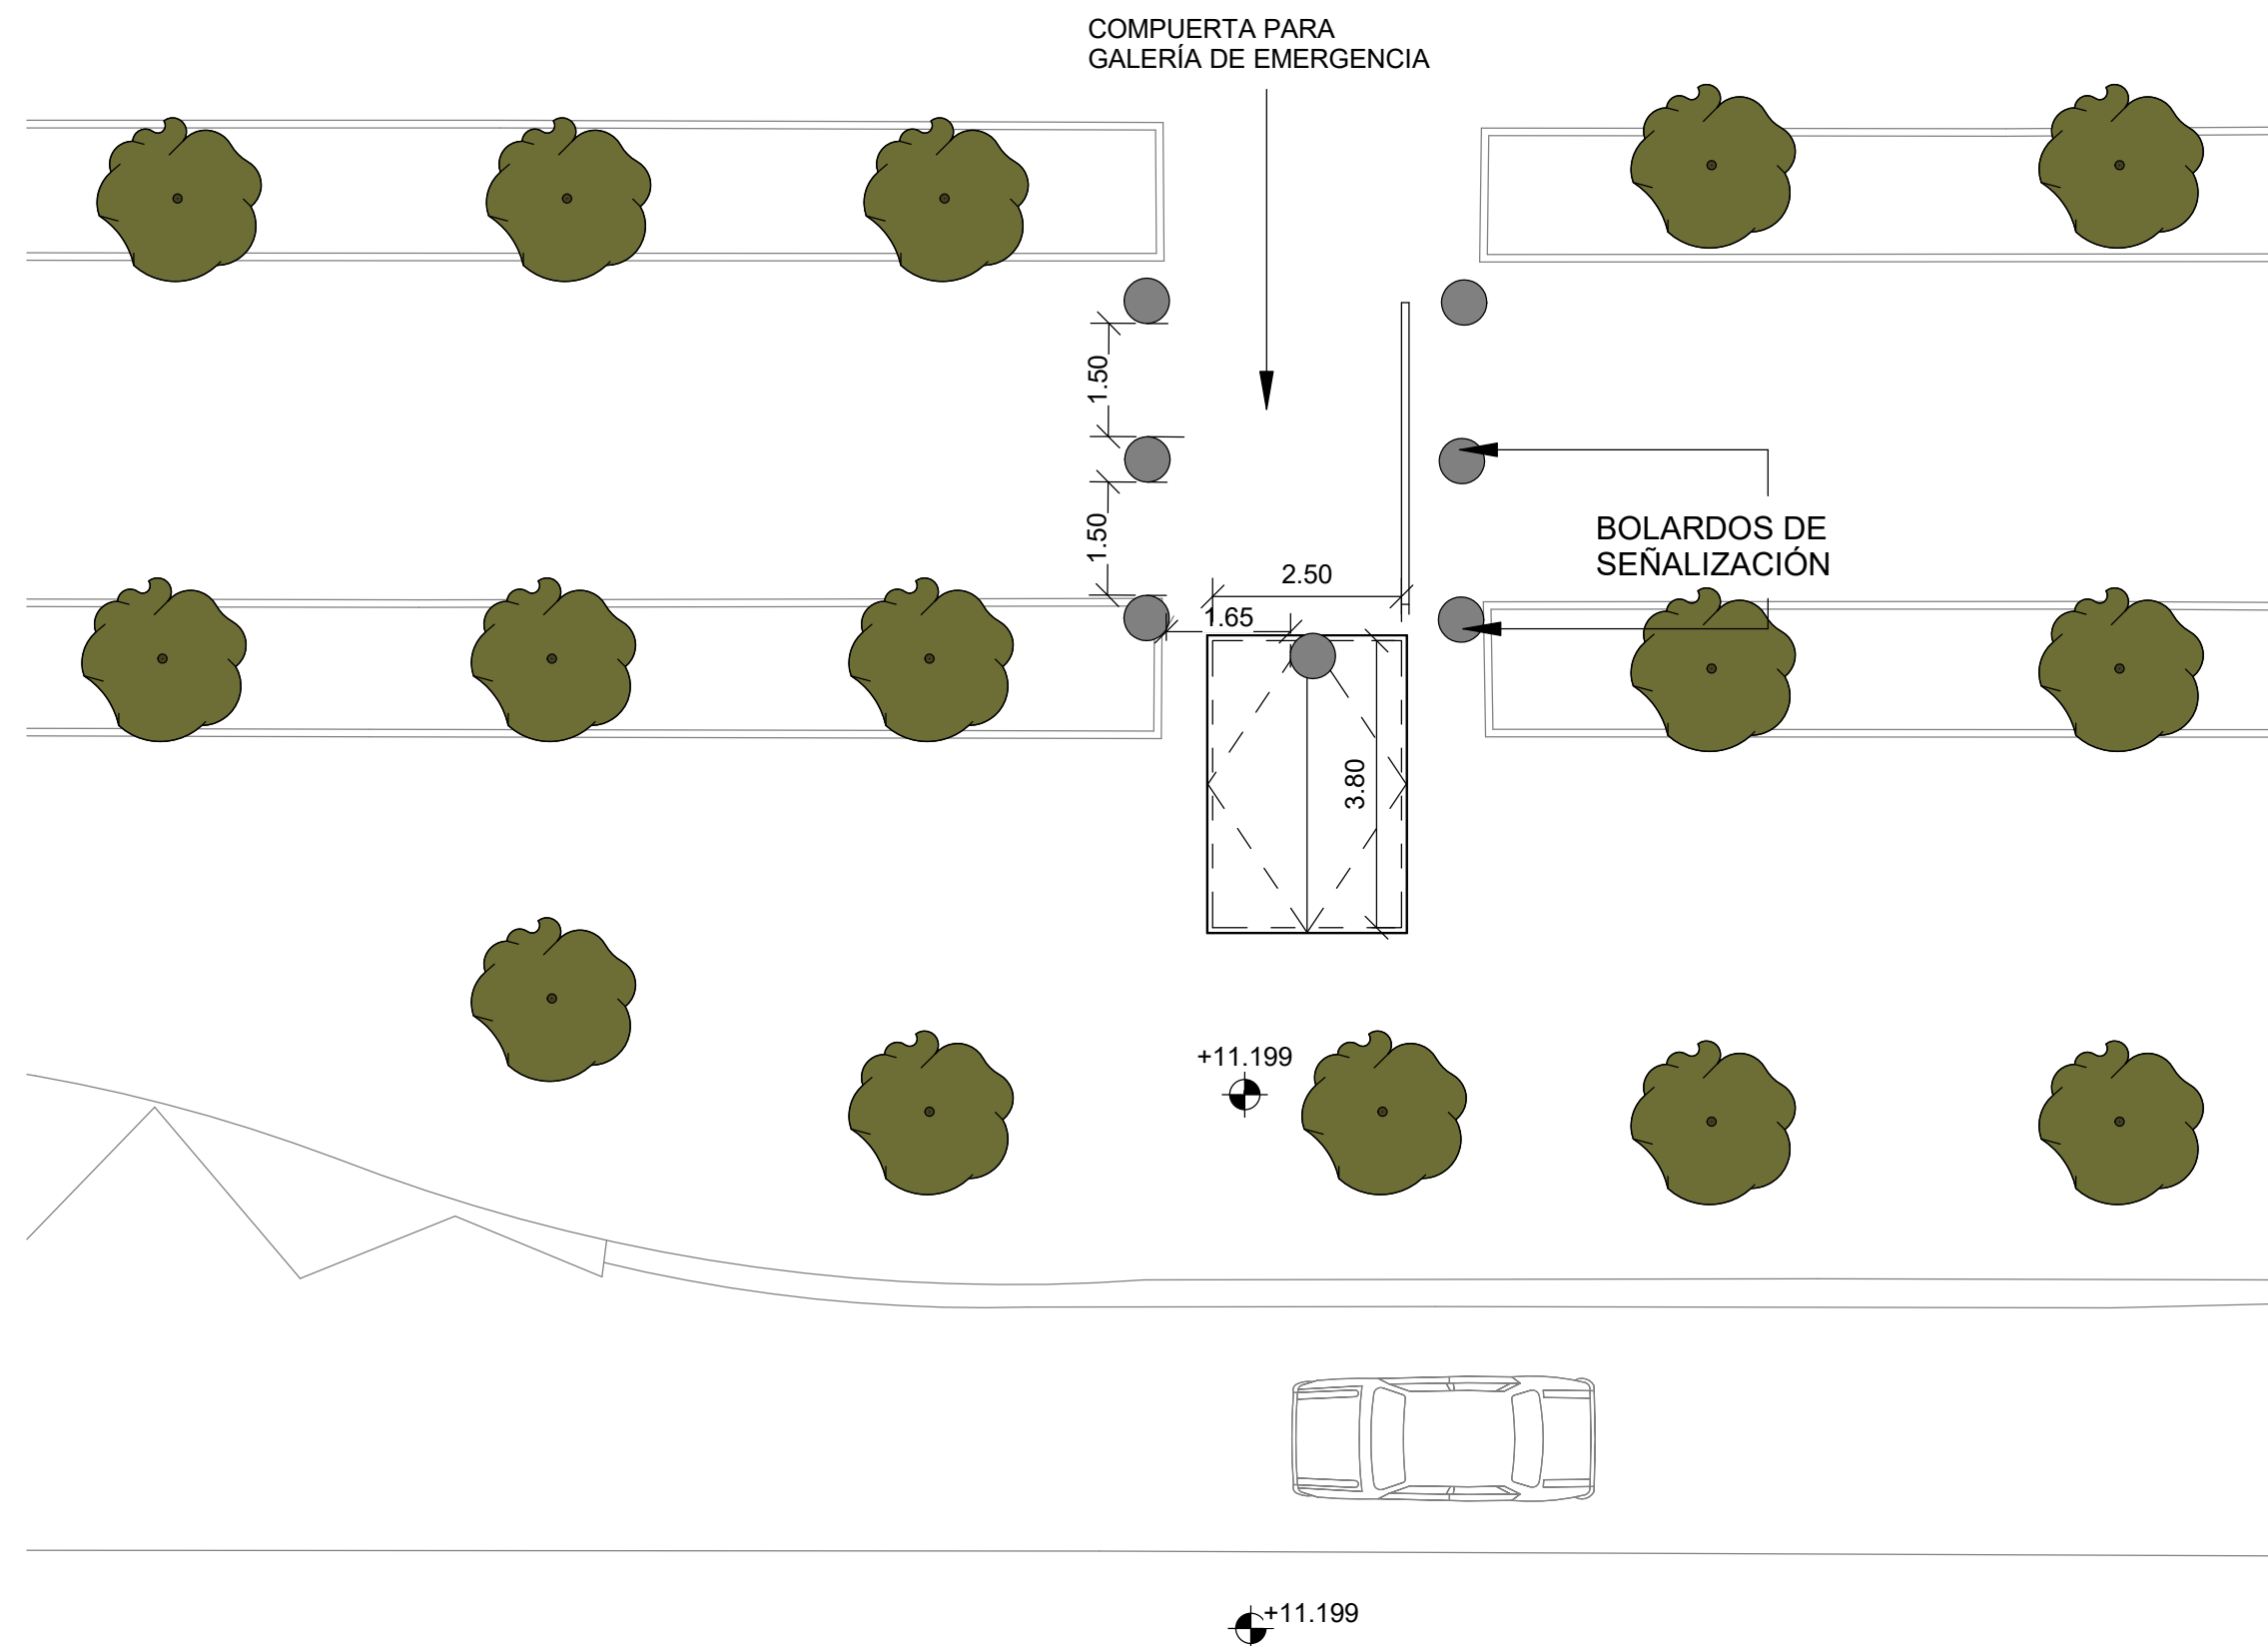


1 PLANTA A NIVEL DE CALLE G2G
SCALE 1 : 100

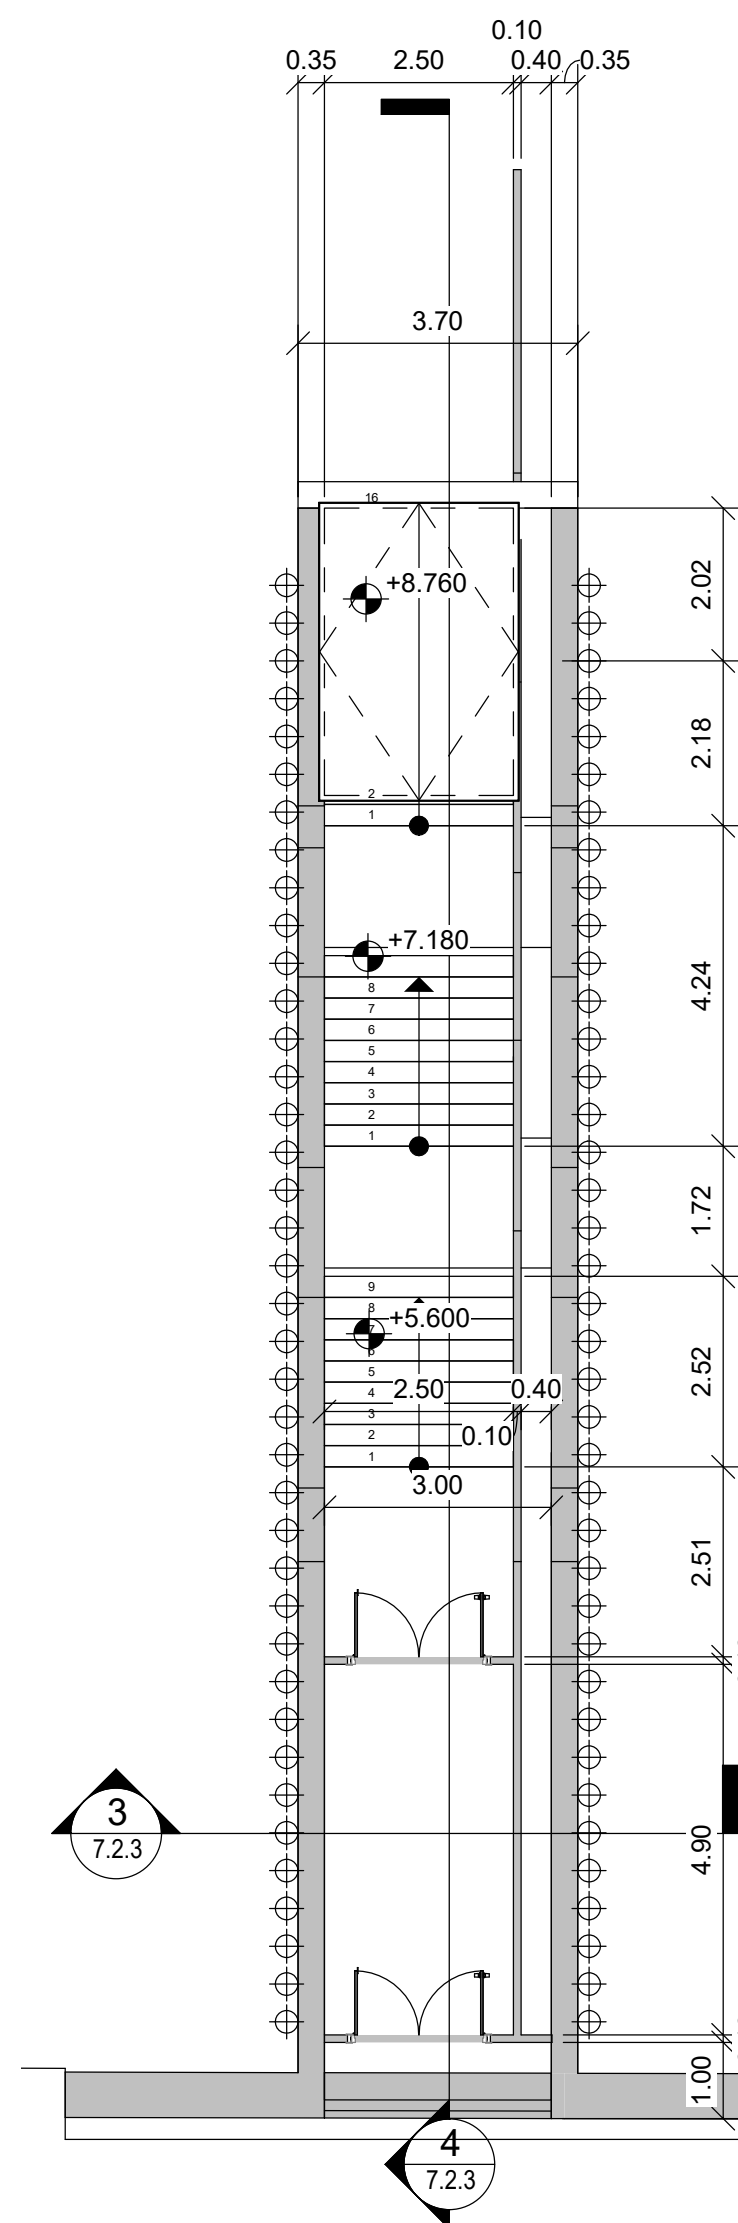

2 PLANTA A NIVEL DE GALERÍAS G2G
SCALE 1 : 100

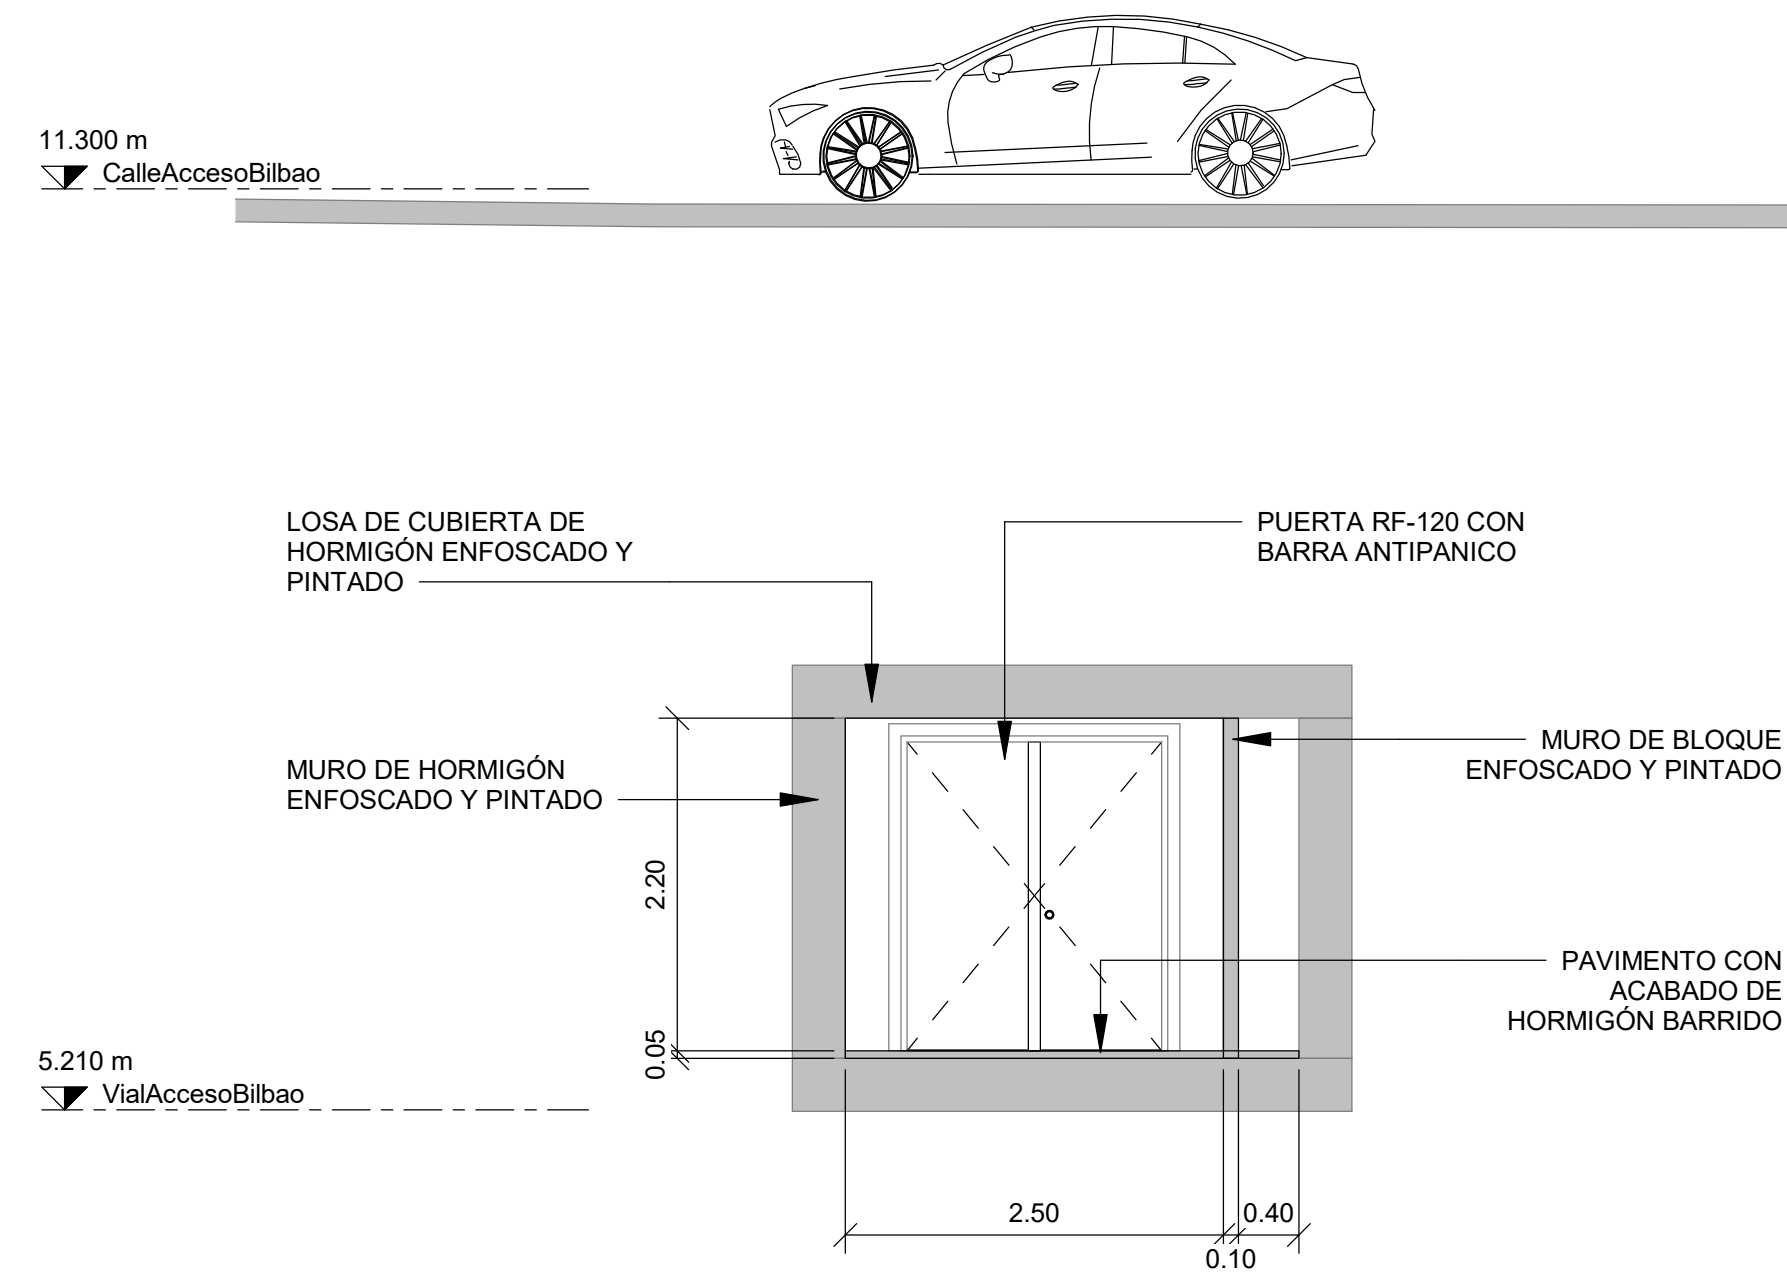


3 SECCION TRANSVERSAL G2G
SCALE 1 : 50

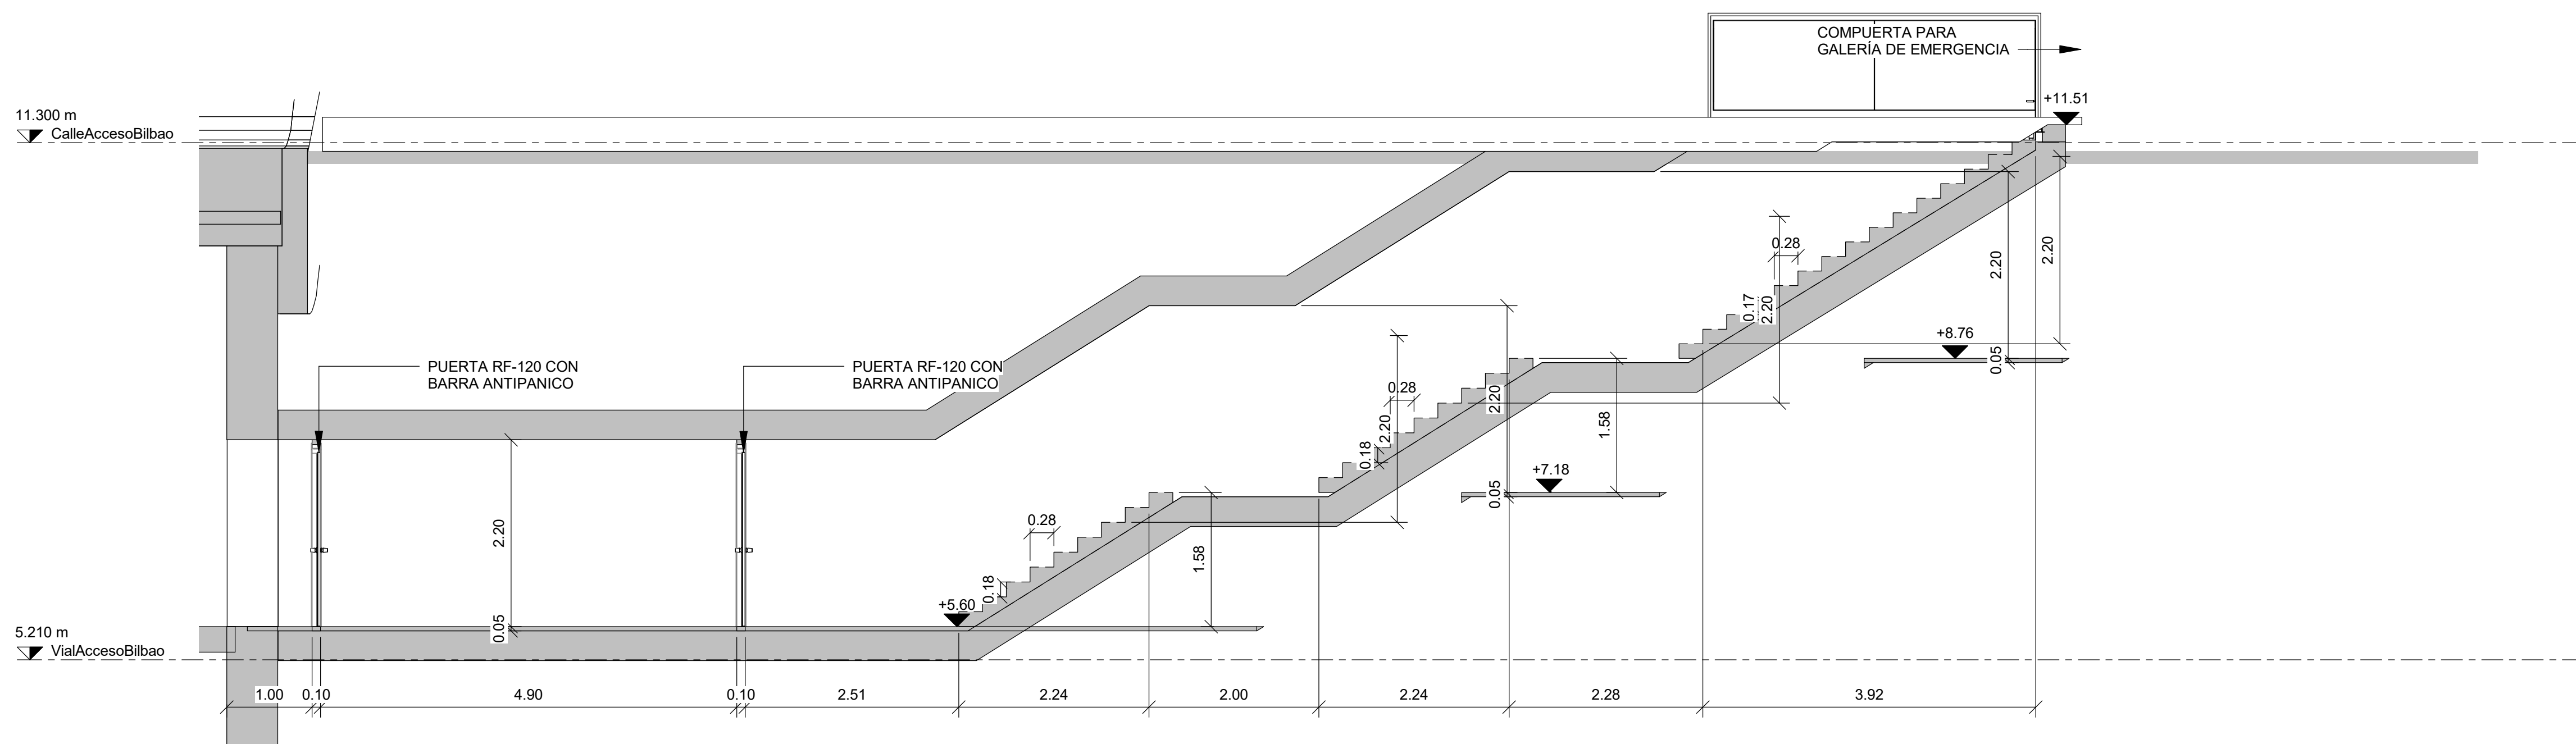


4 SECCION LONGITUDINAL G2G
SCALE 1 : 50


ACABADOS GALERIAS
SUELOS: HORMIGÓN BARRIDO
MUROS DE HORMIGÓN: ENFOSCADO Y PINTADO
MUROS DE BLOQUE: ENFOSCADO Y PINTADO
LOSA DE CUBIERTA HORMIGÓN: ENFOSCADA Y PINTADA

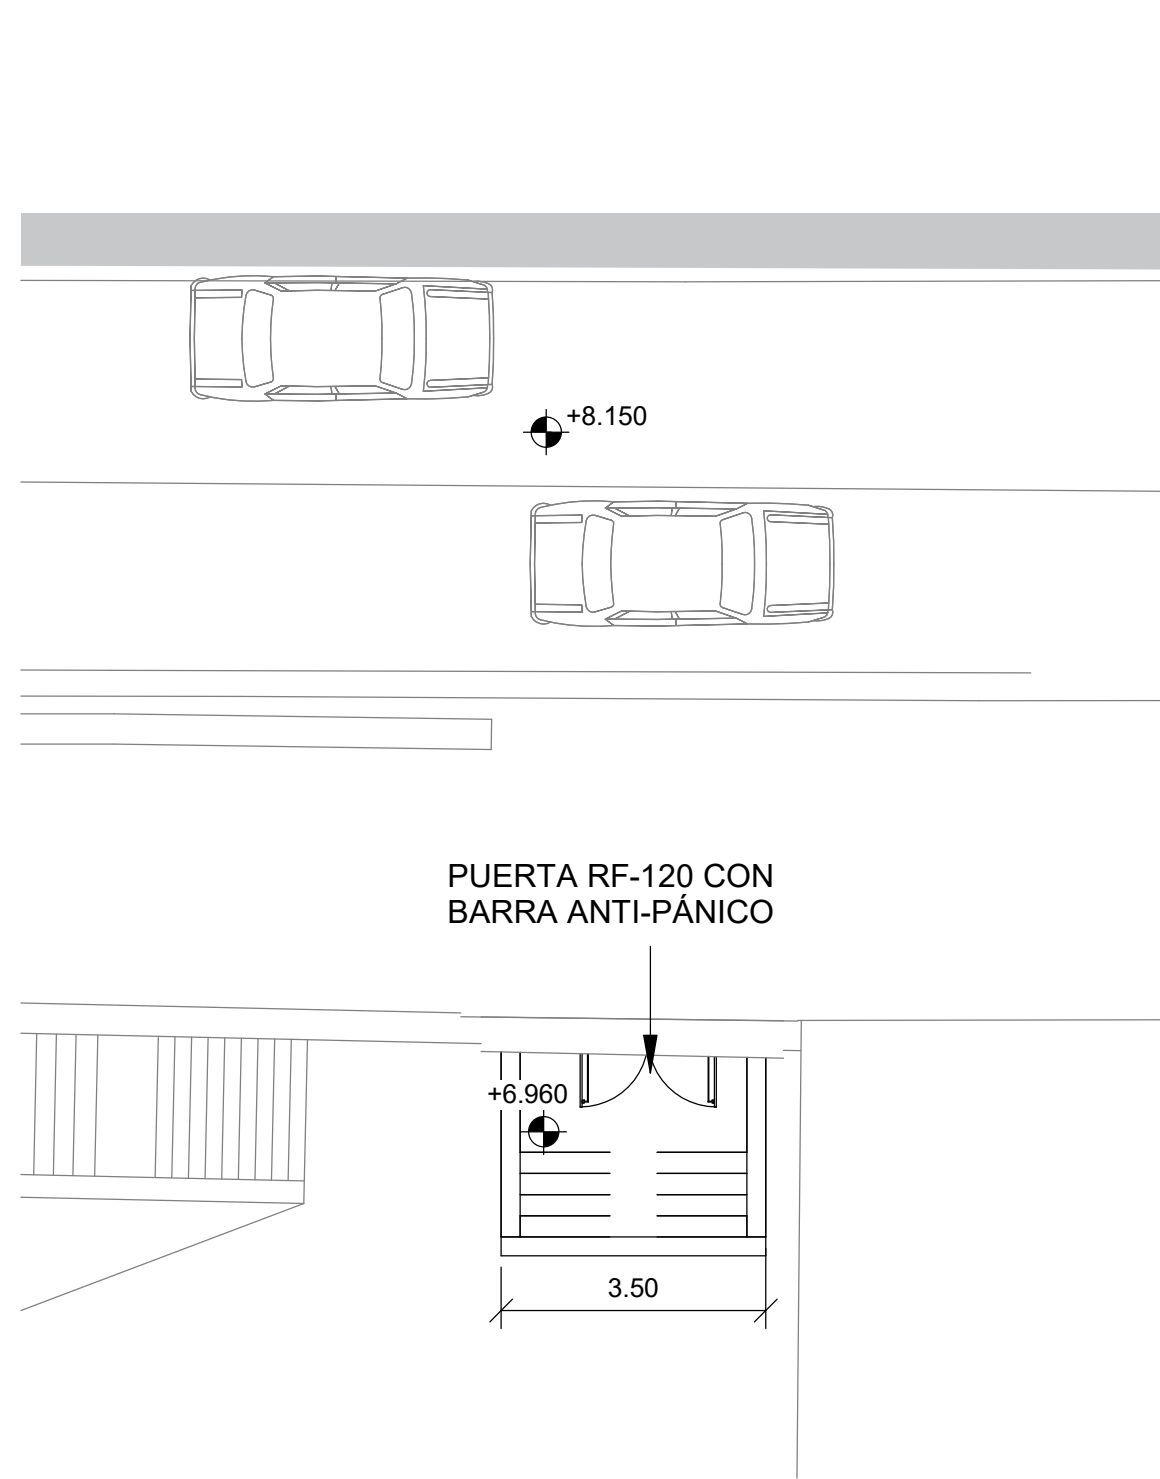


1 PLANTA A NIVEL DE CALLE G2B
SCALE 1 : 100

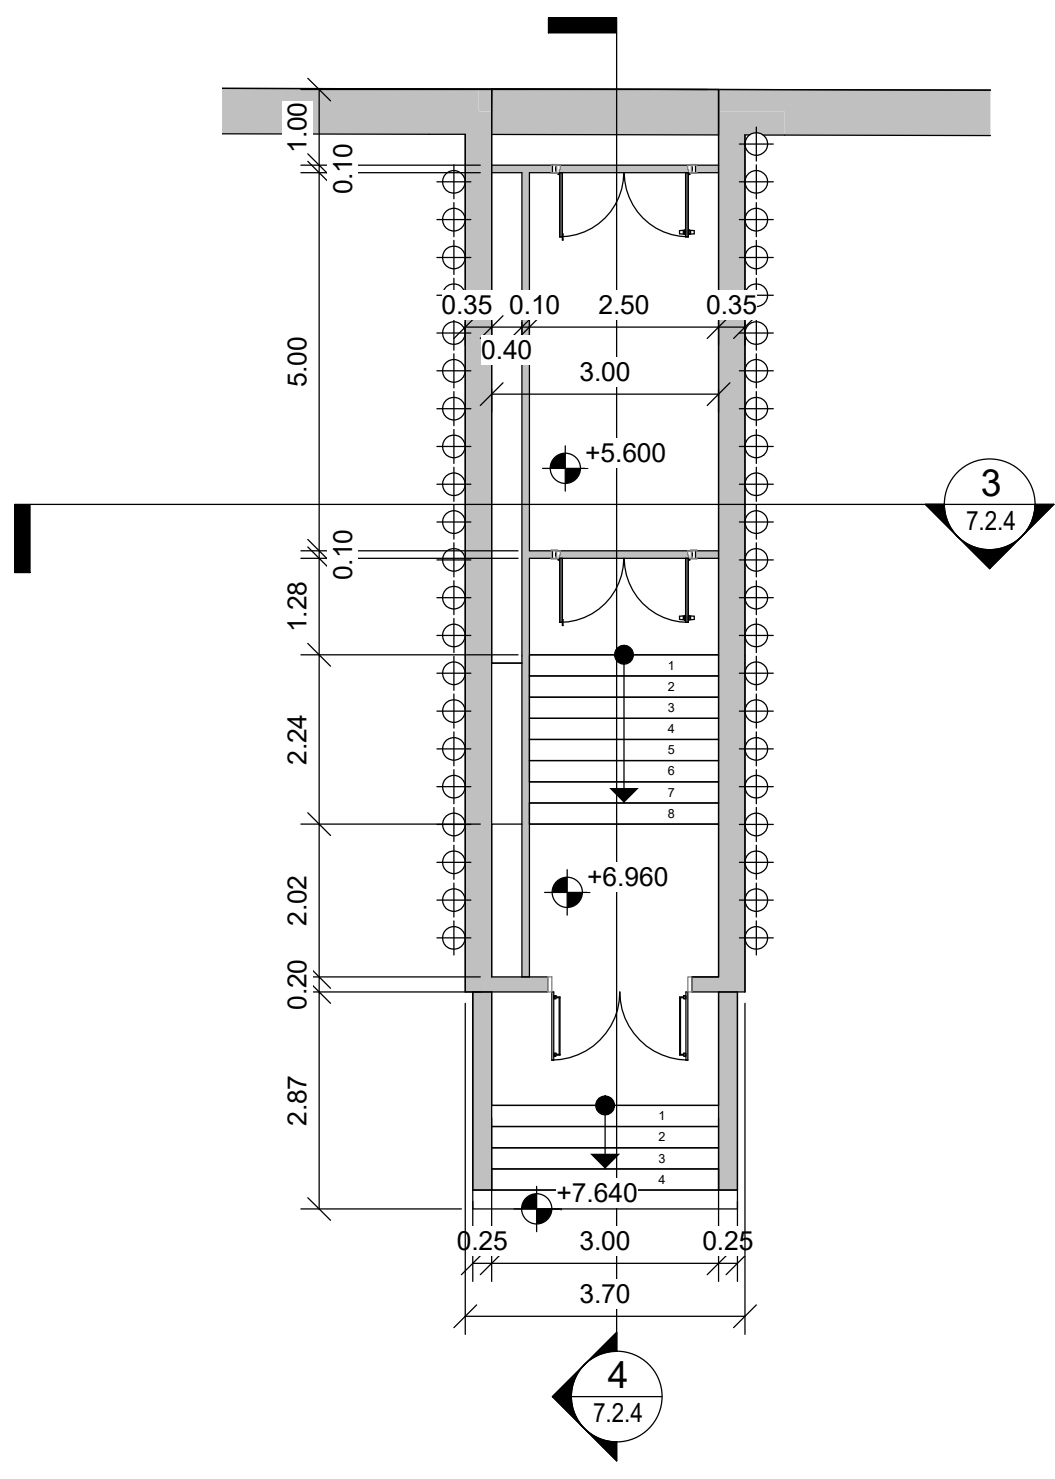


2 PLANTA A NIVEL DE GALERÍAS G2B
SCALE 1 : 100

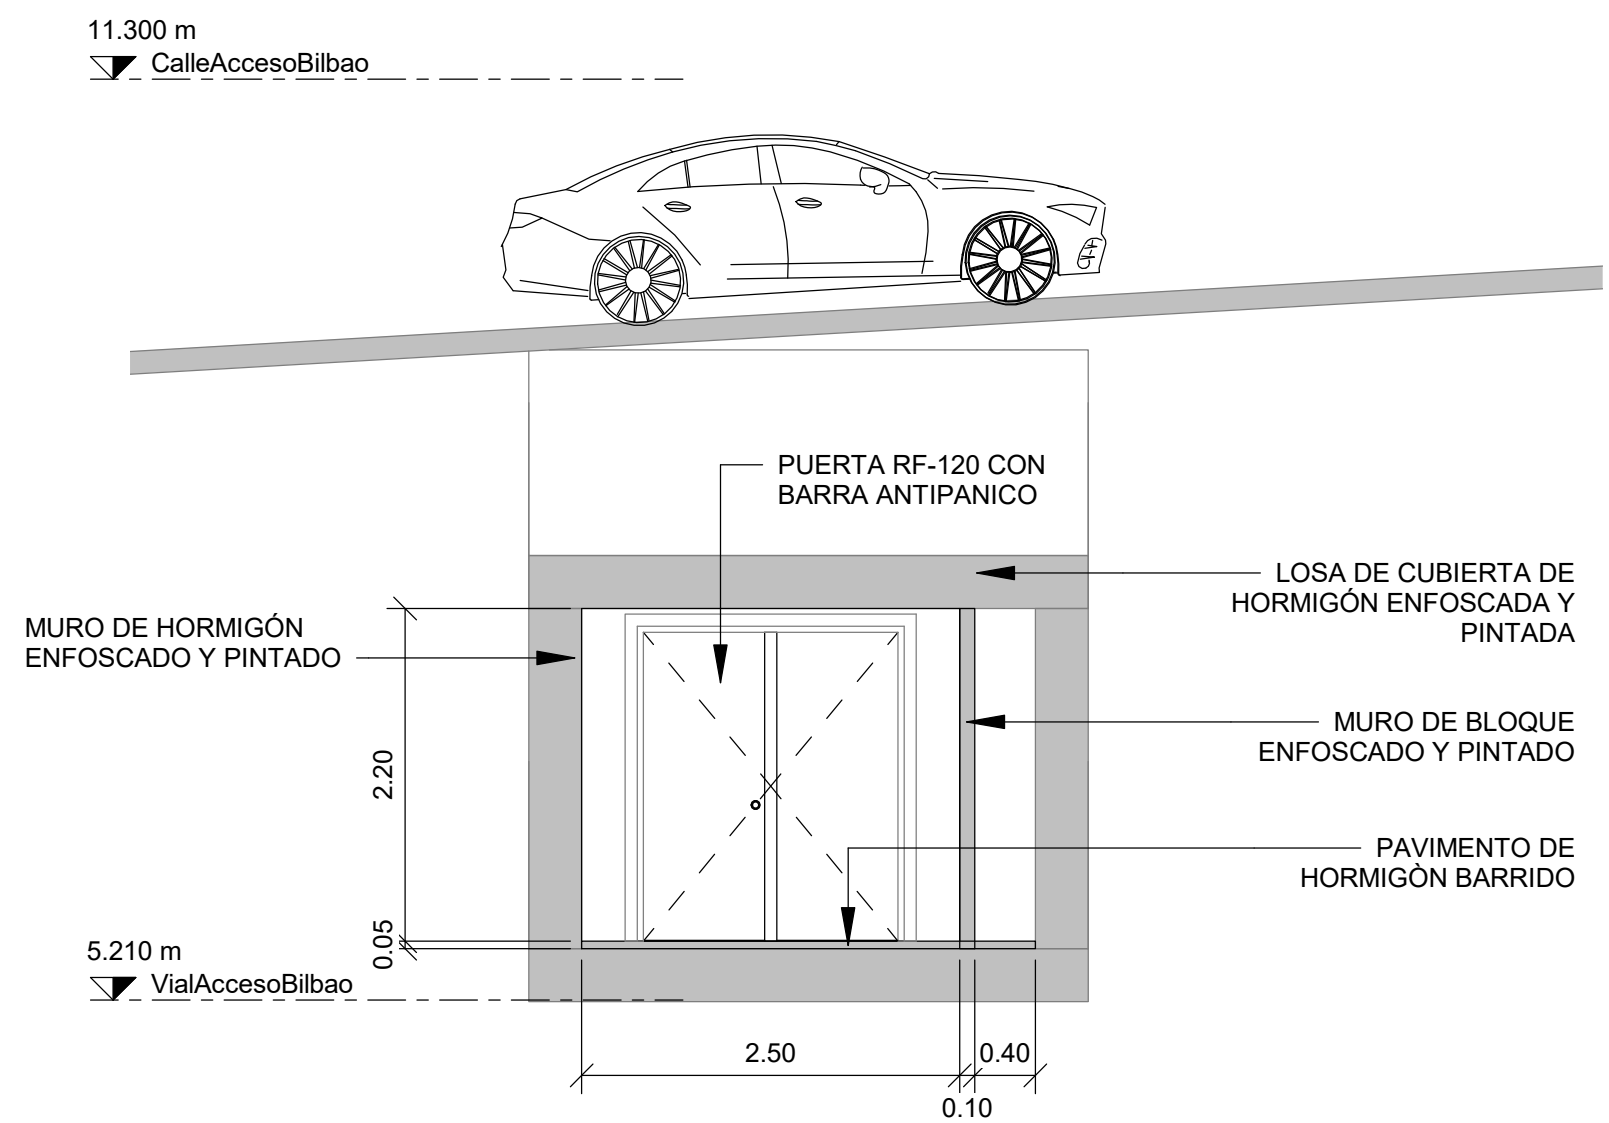


3 SECCION GALERIA
SCALE 1 : 50

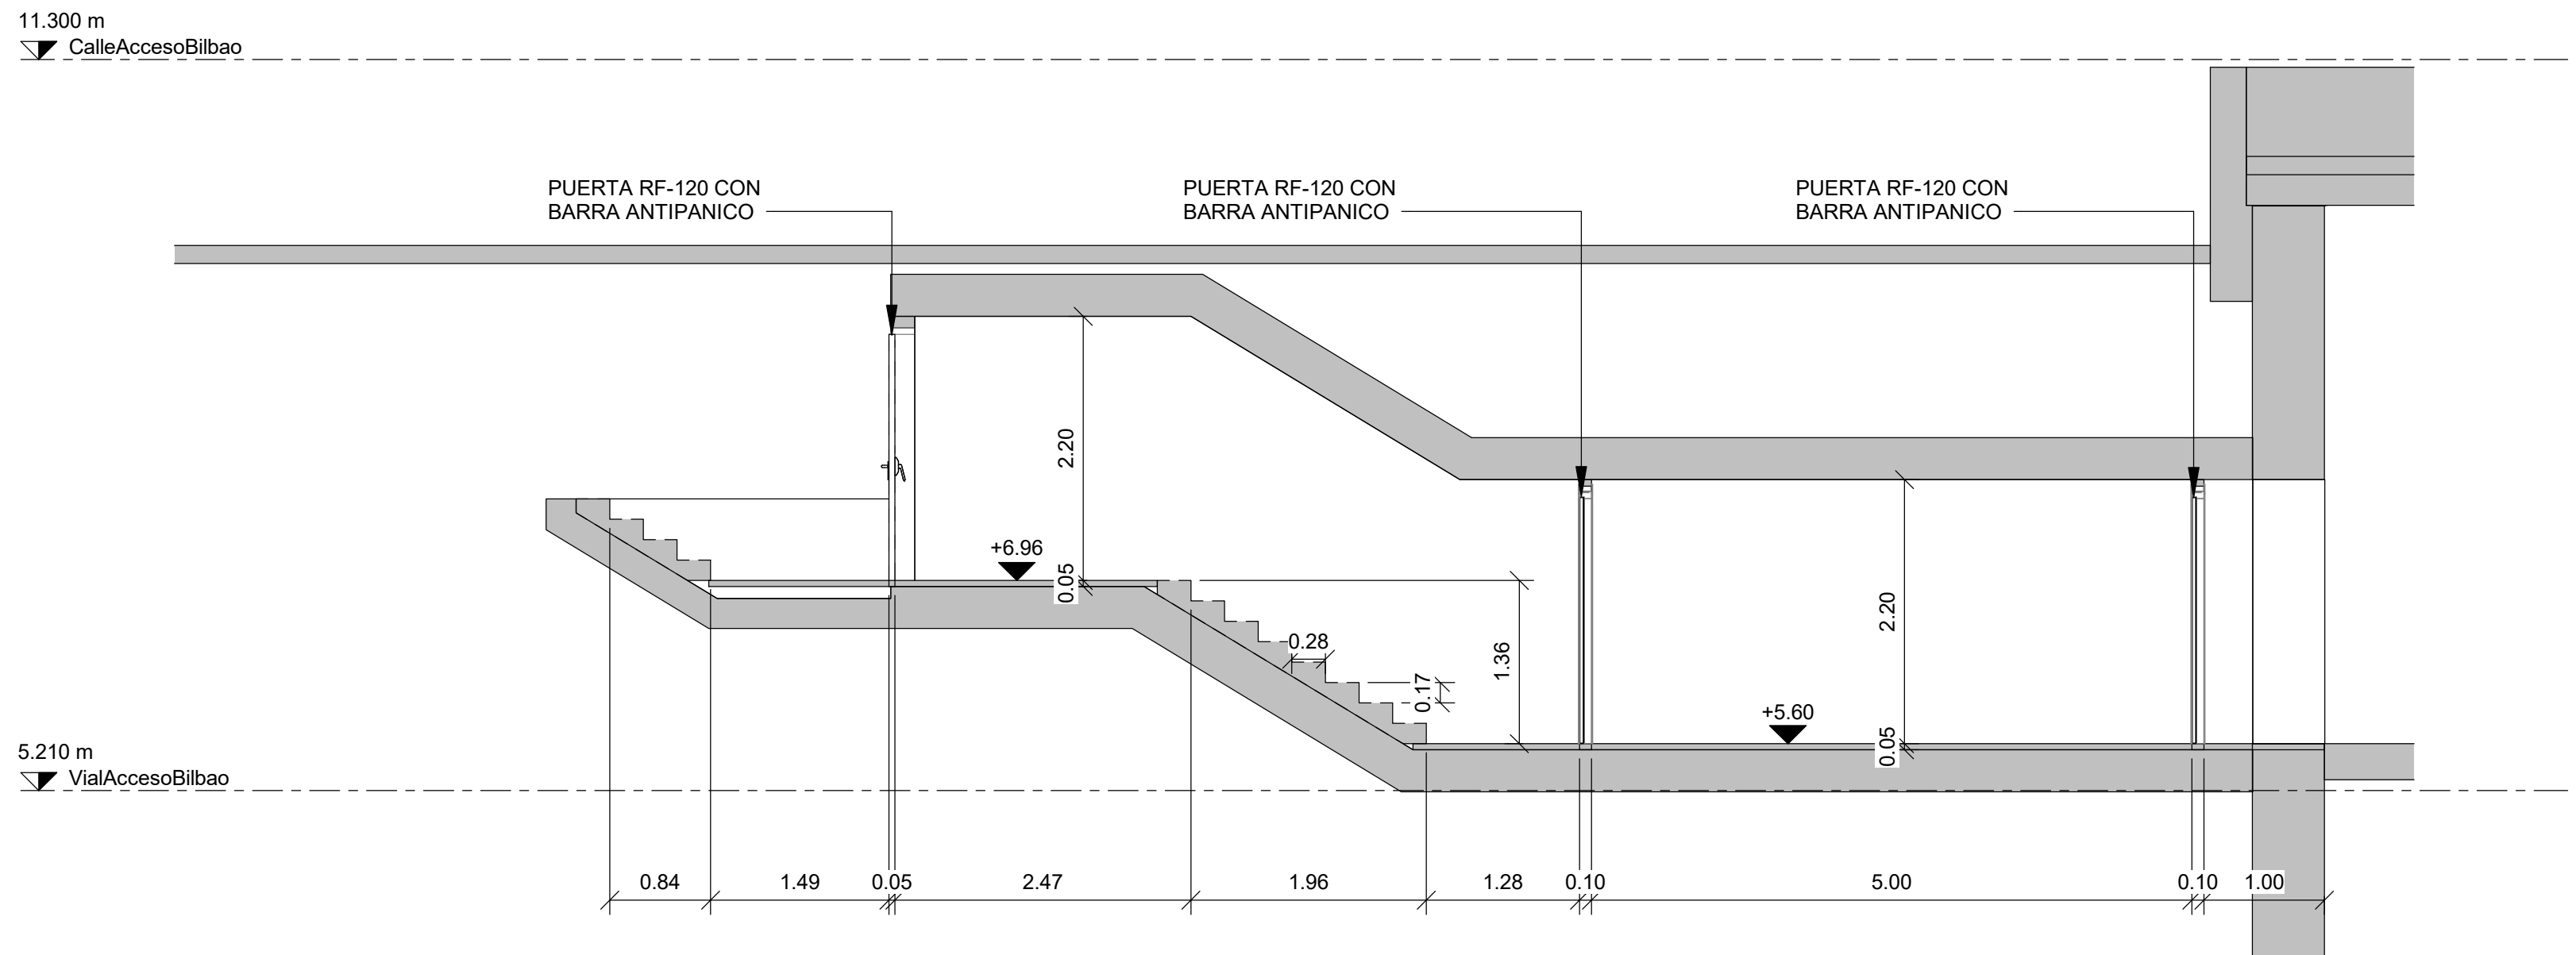


4 SECCION G2B
SCALE 1 : 50

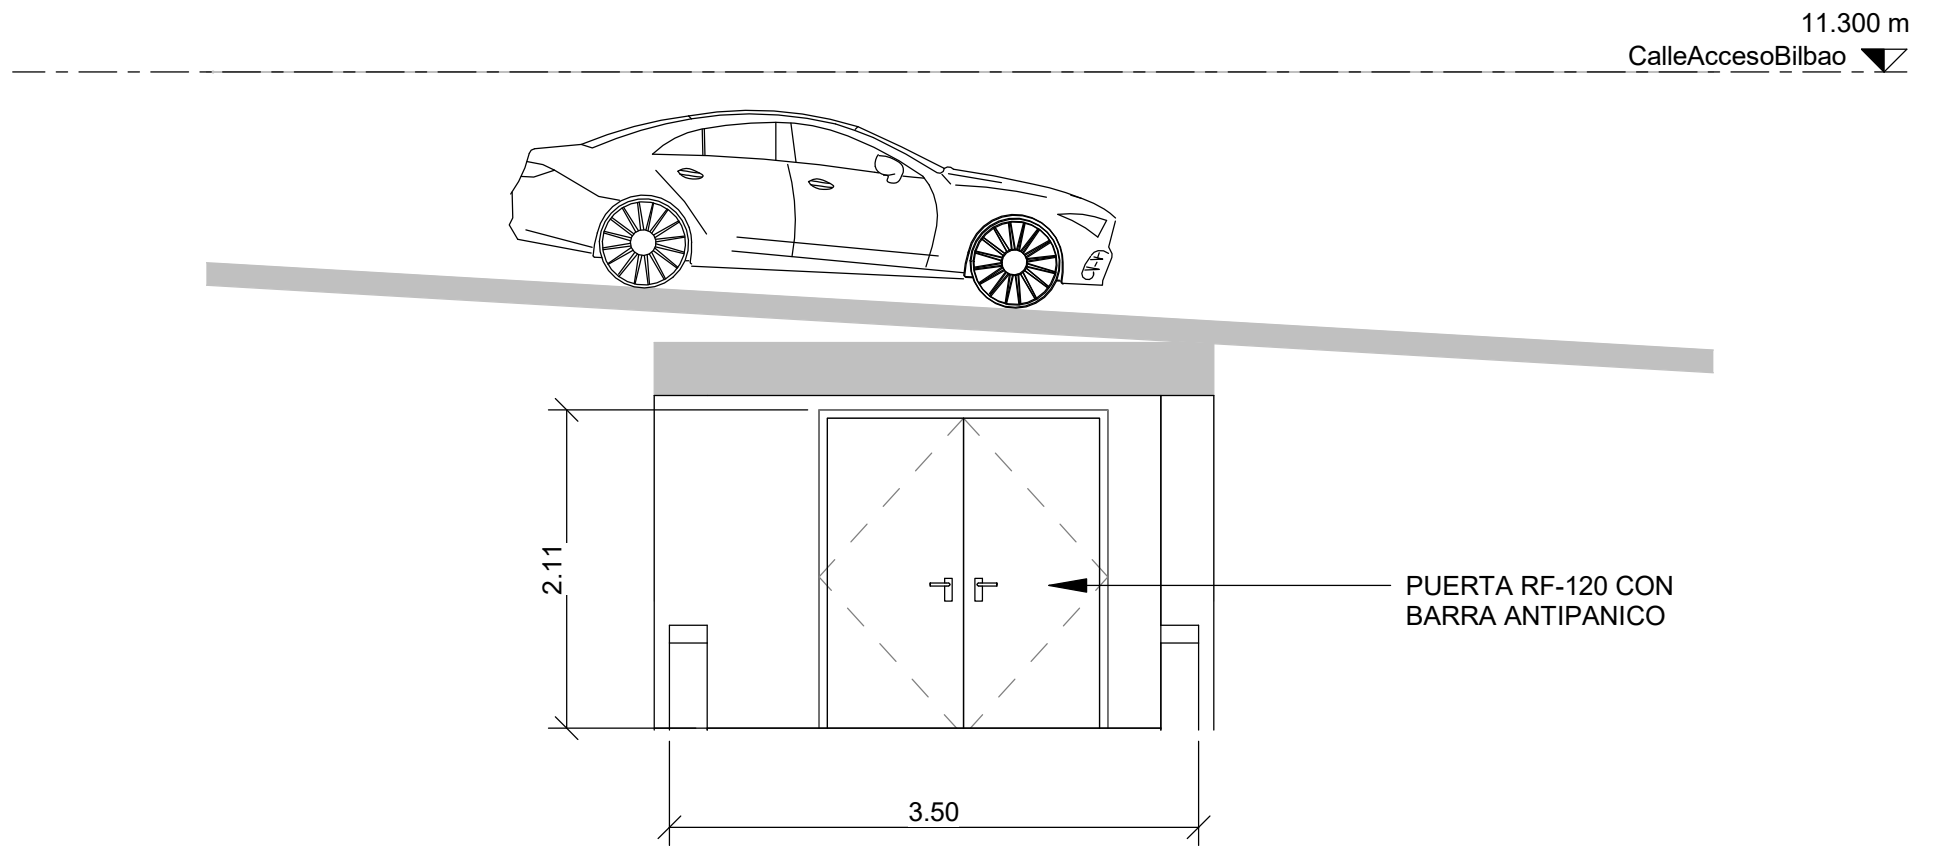


5 ALZADO EXTERIOR G2B
SCALE 1 : 50

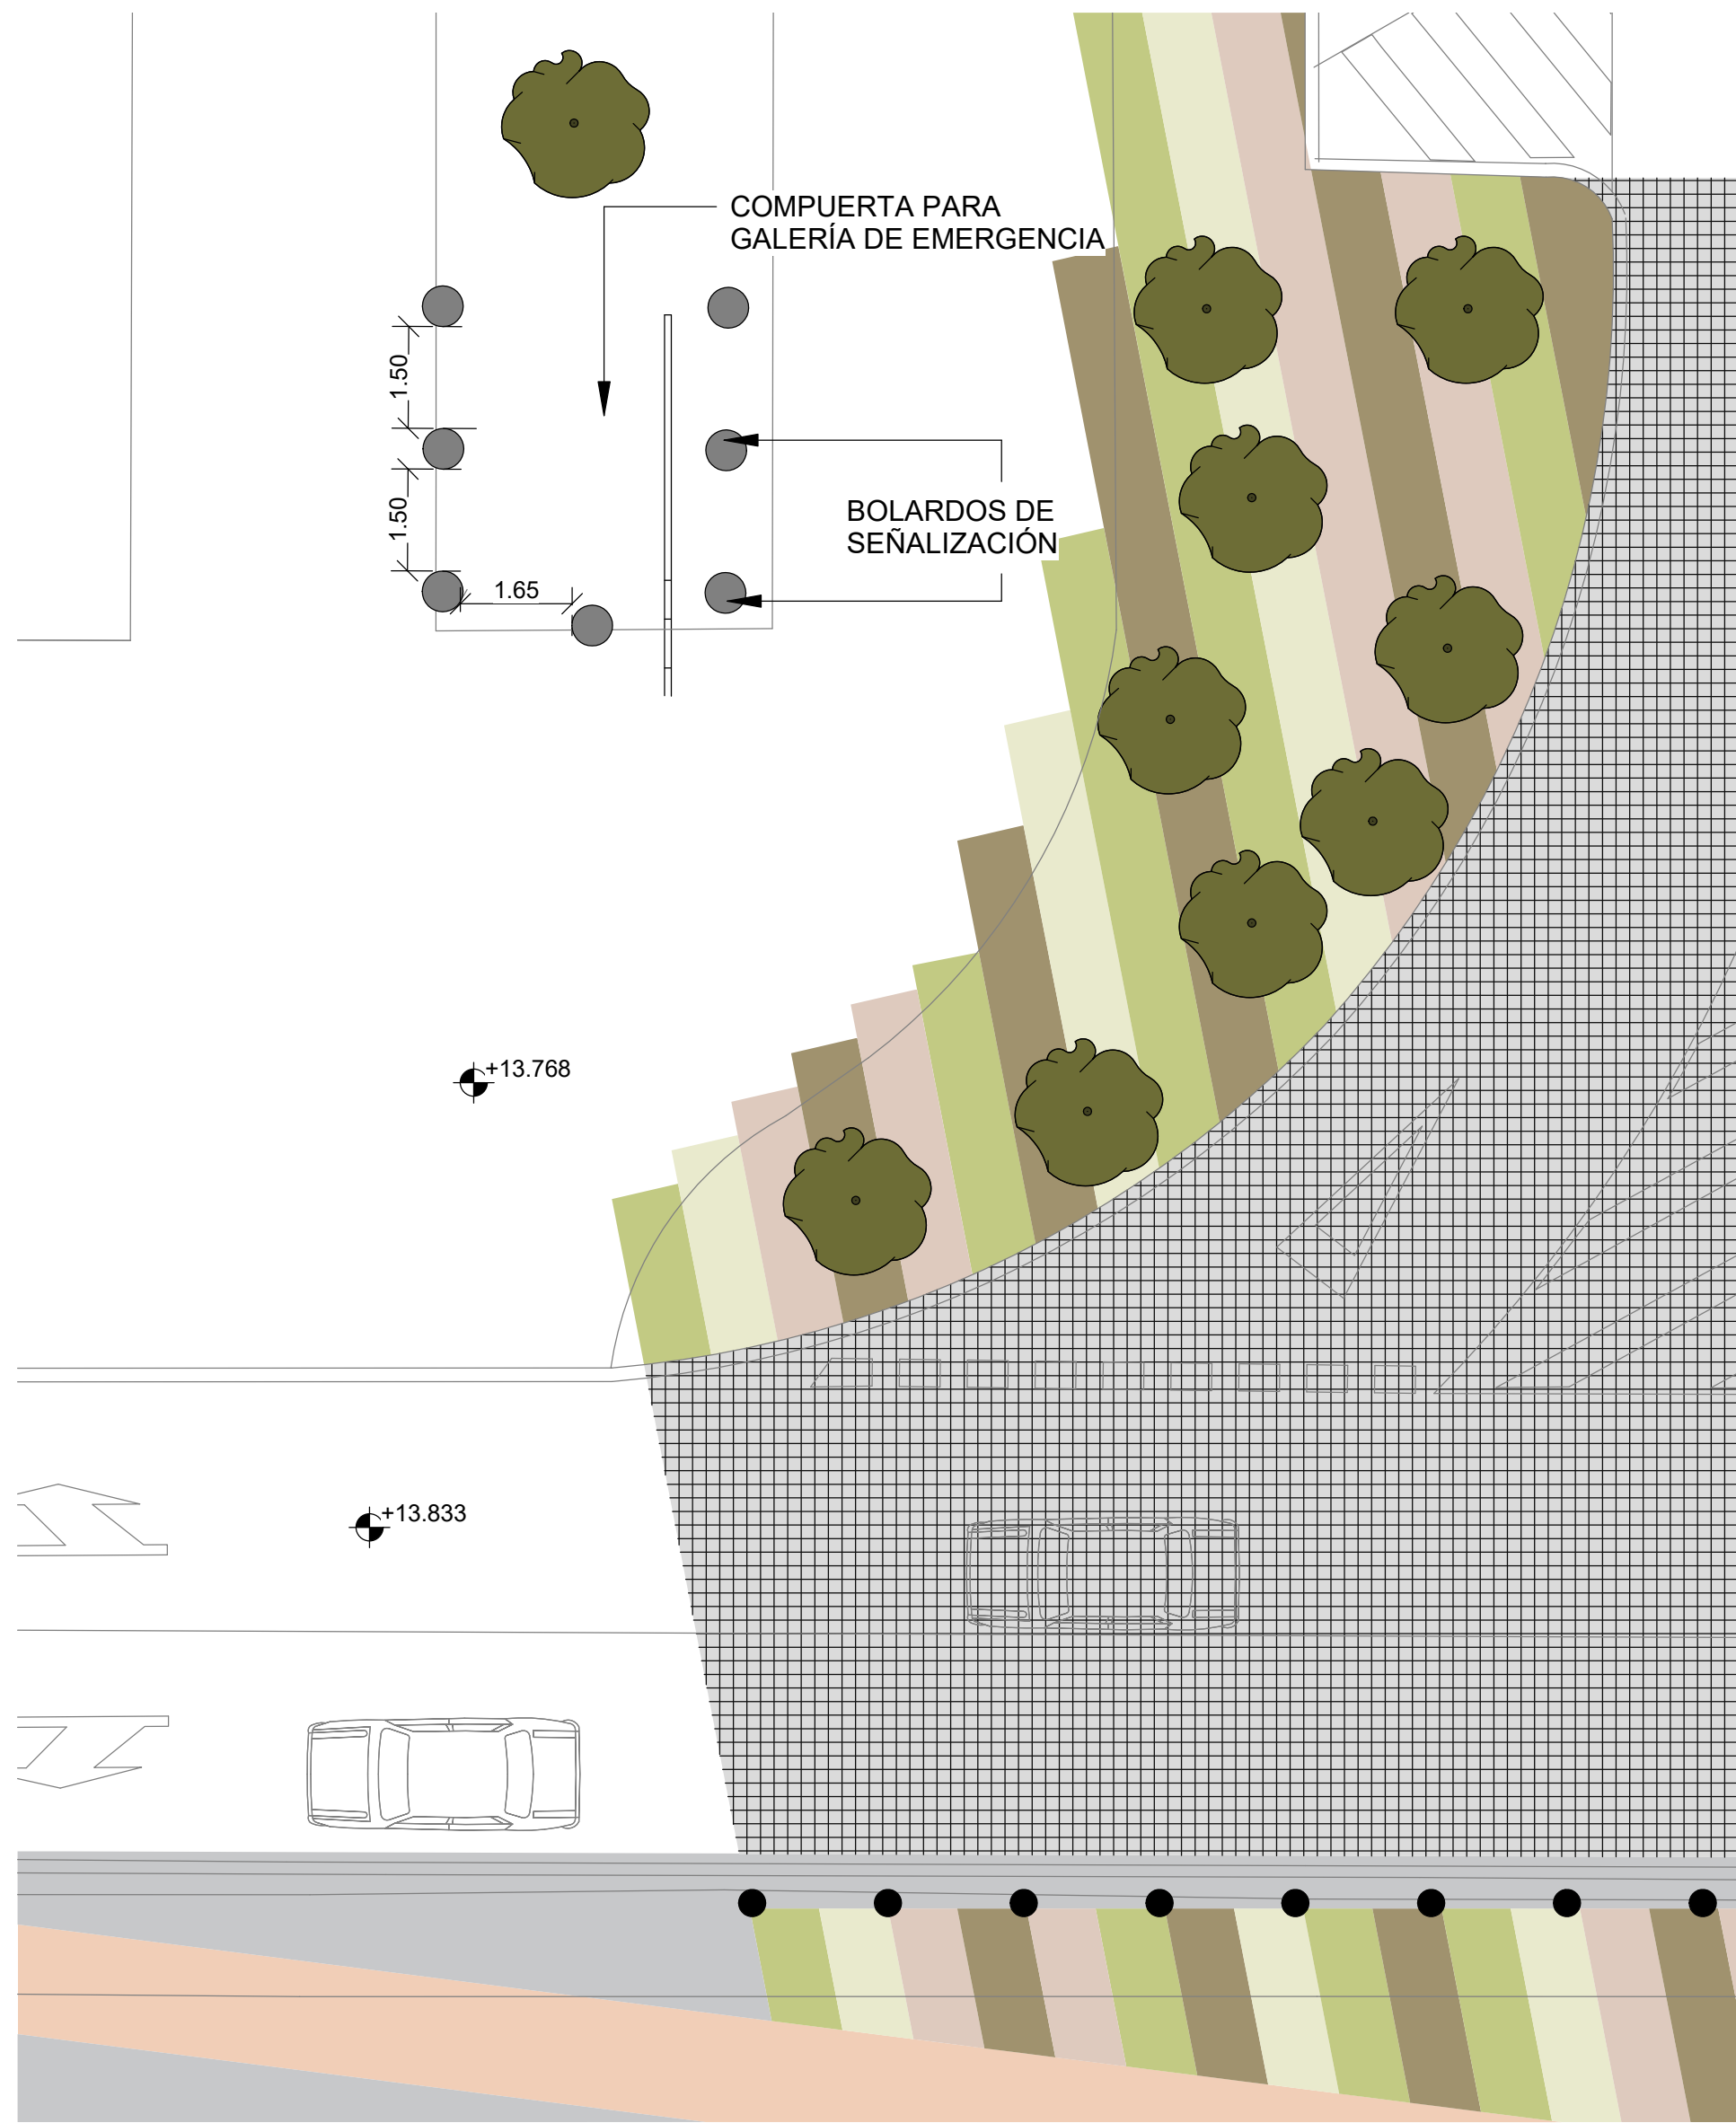

1 PLANTA A NIVEL DE CALLE G3G
SCALE 1:100

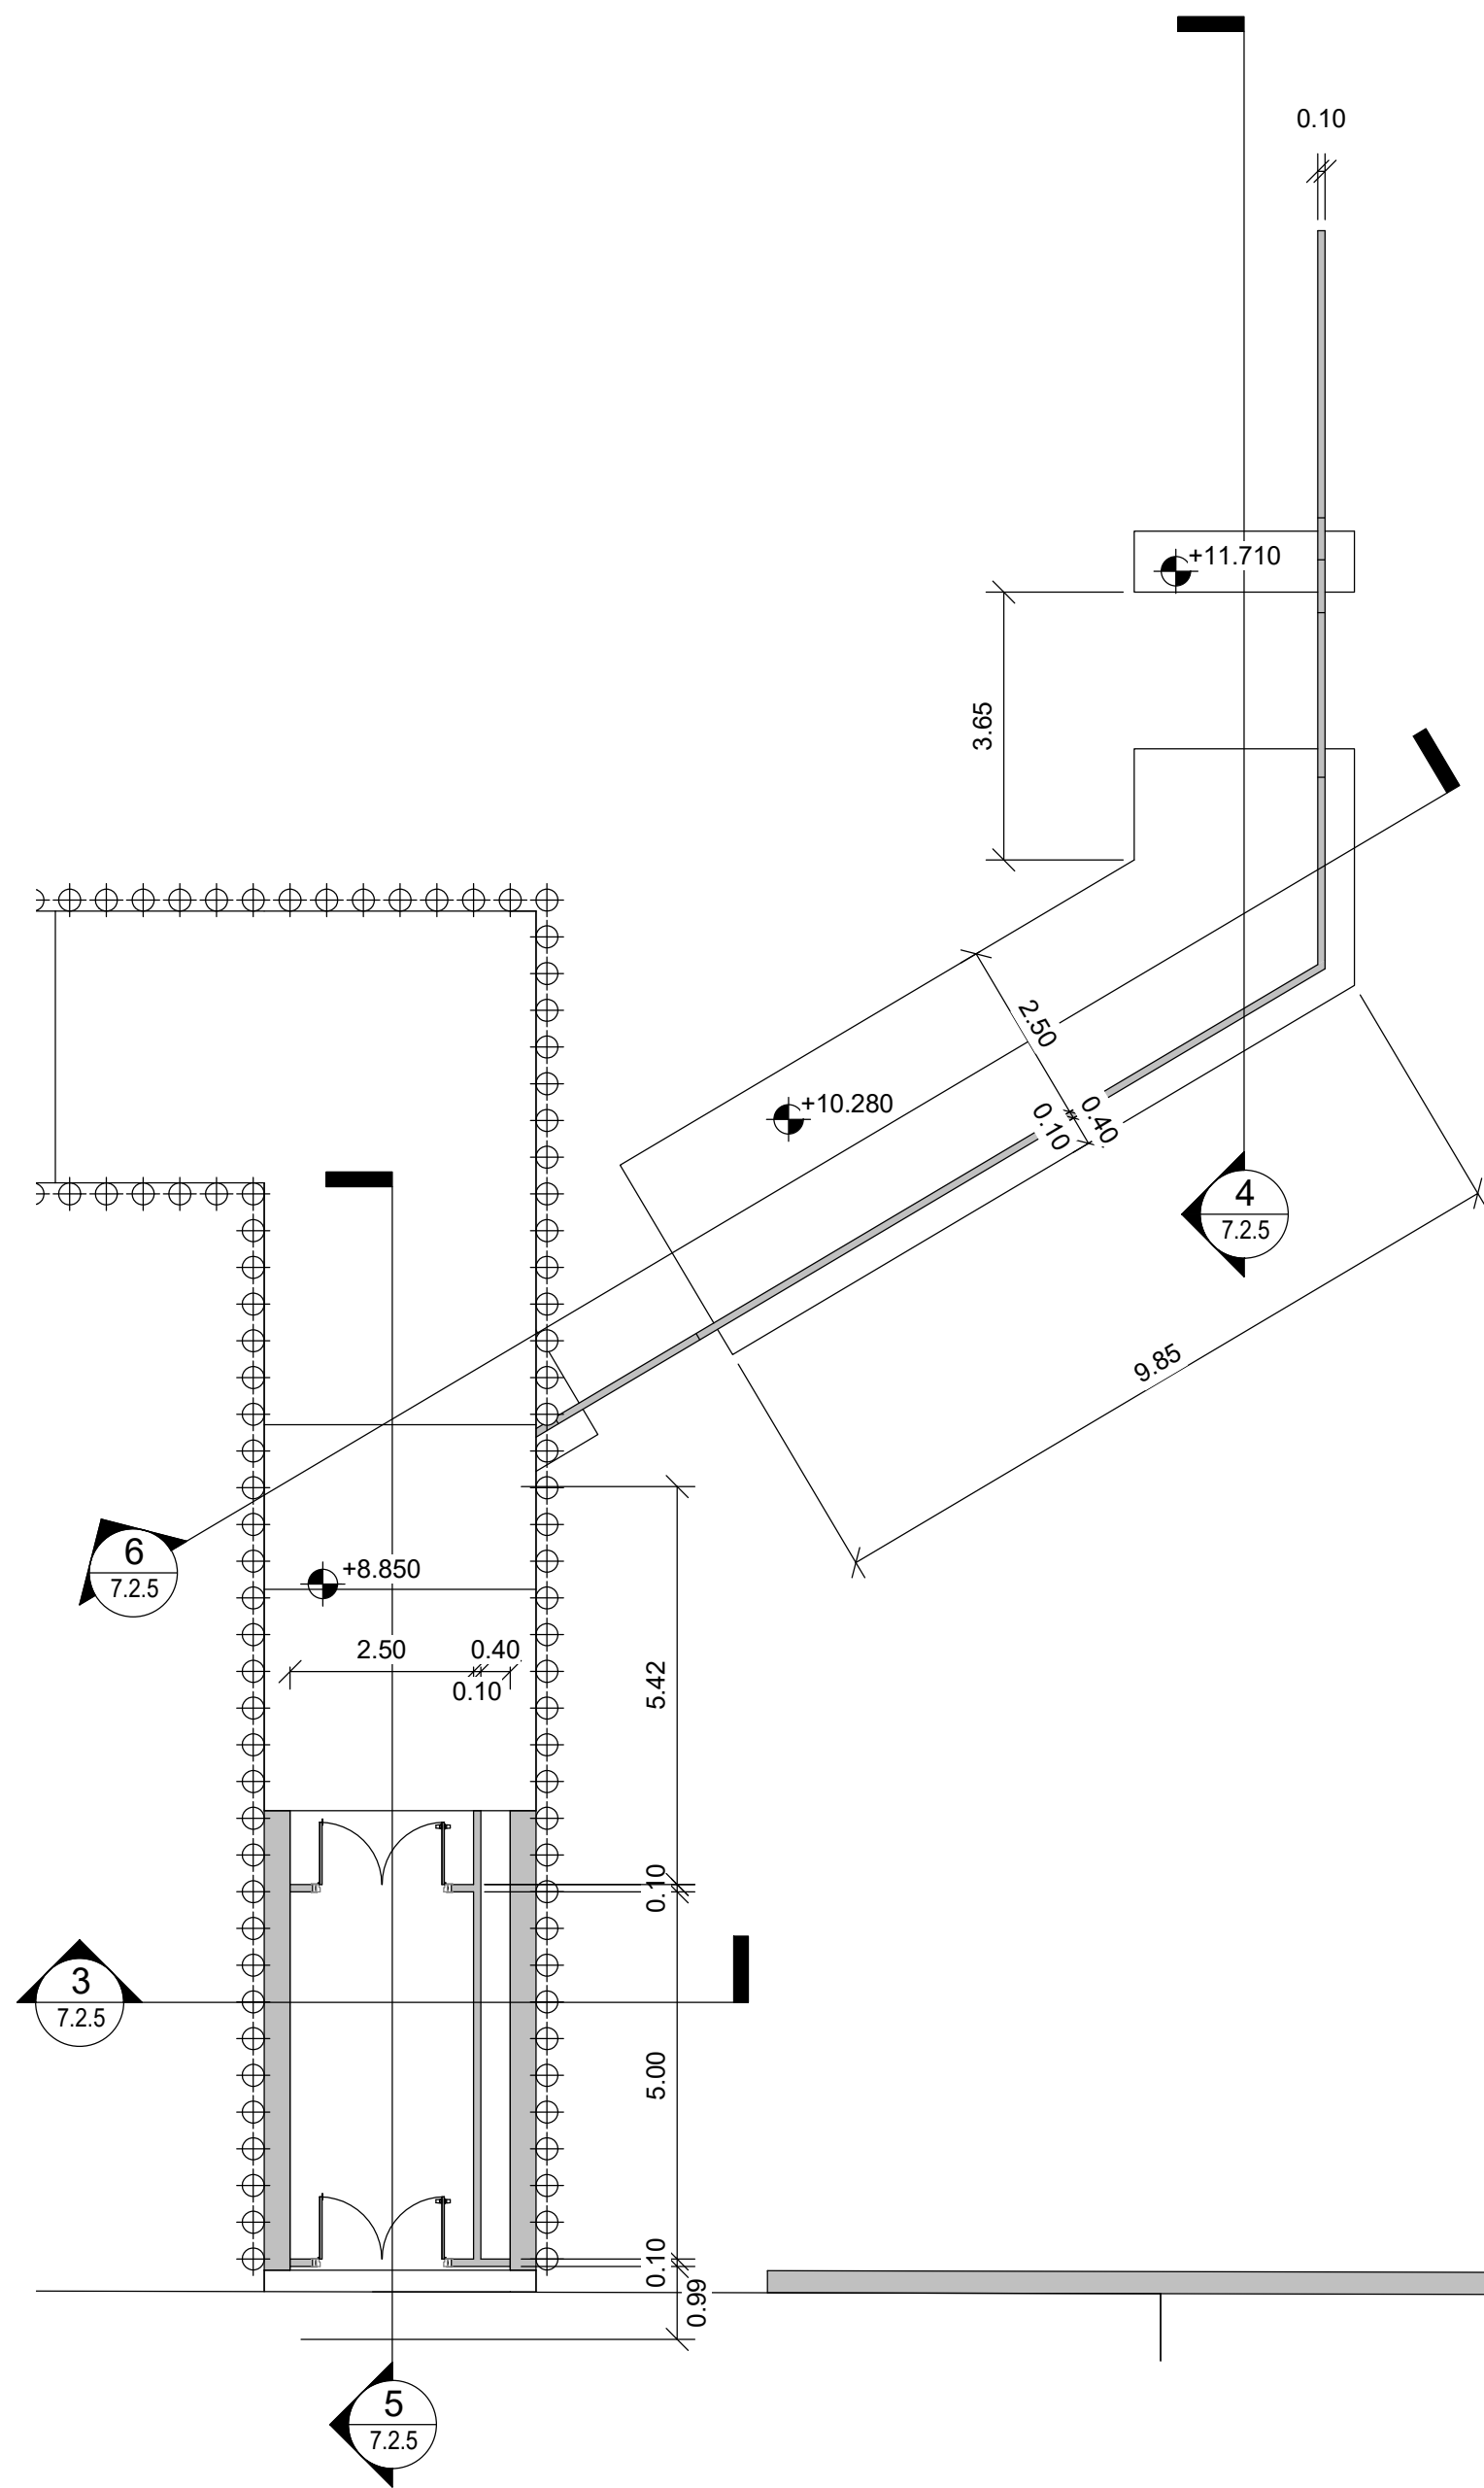


2 PLANTA A NIVEL DE GALERÍAS G3G
SCALE 1:100

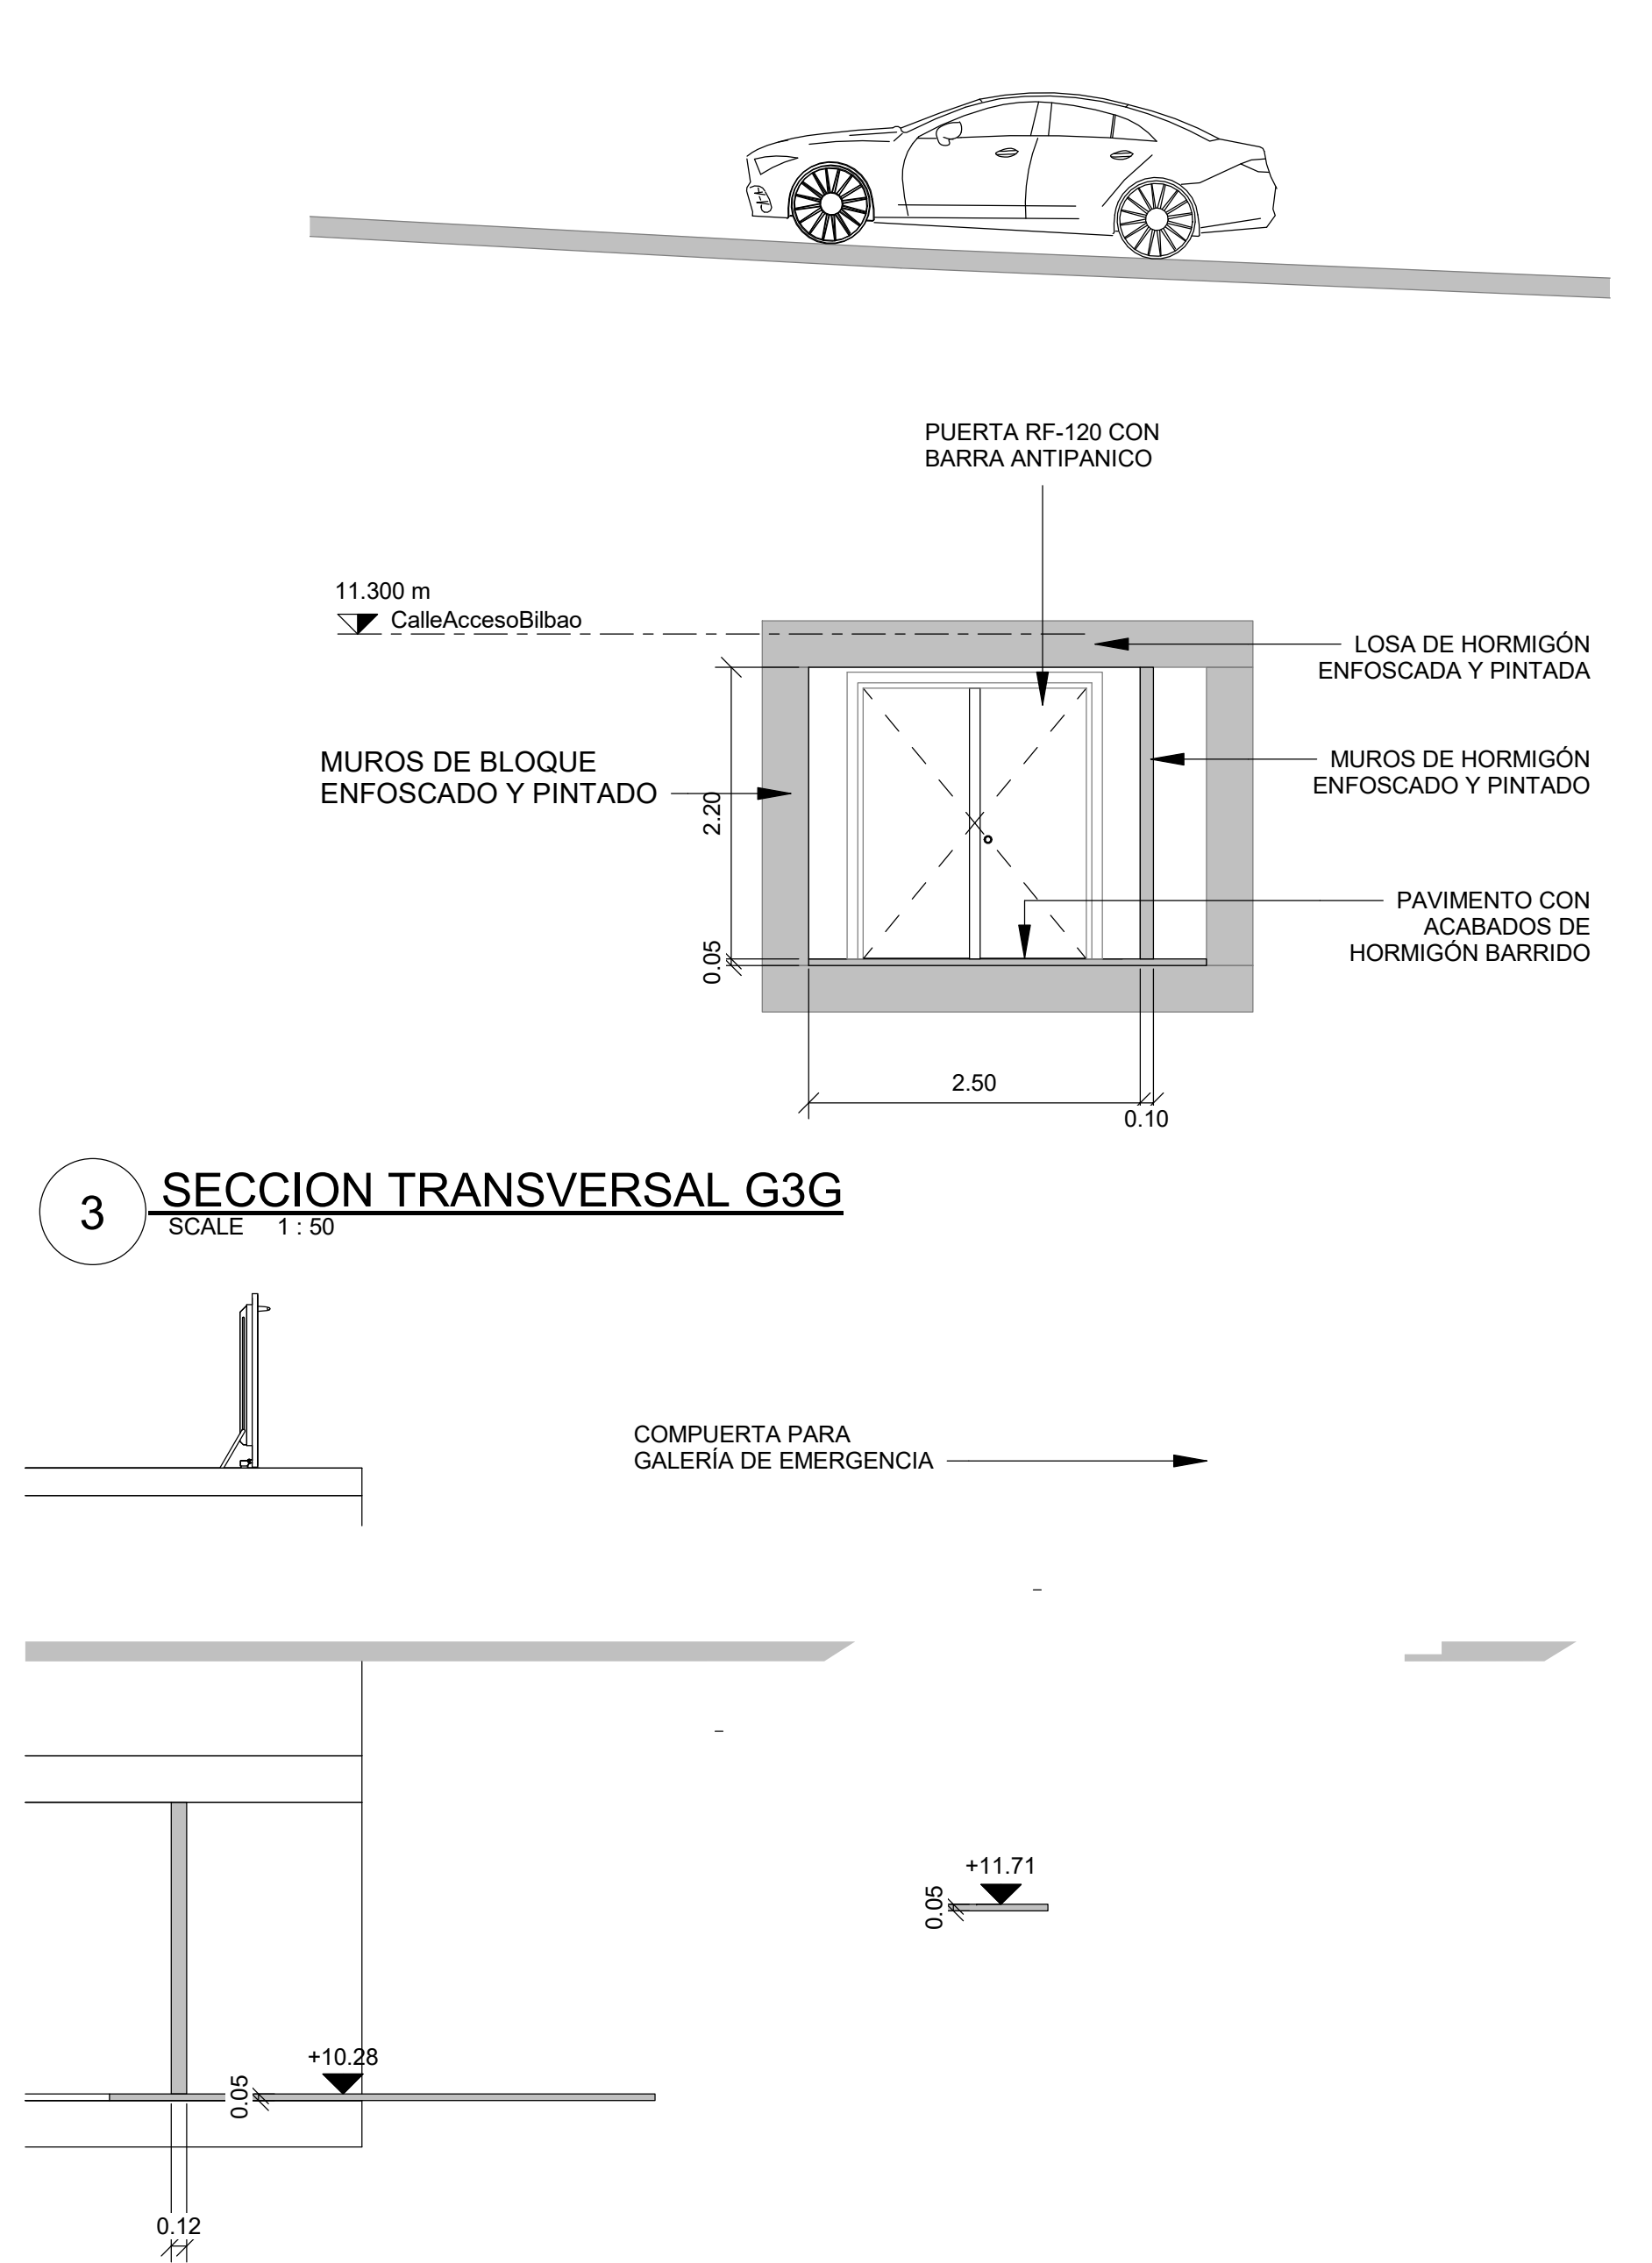


3 SECCION TRANSVERSAL G3G
SCALE 1:50

4 SECCION LONGITUDINAL G3G
SCALE 1:50

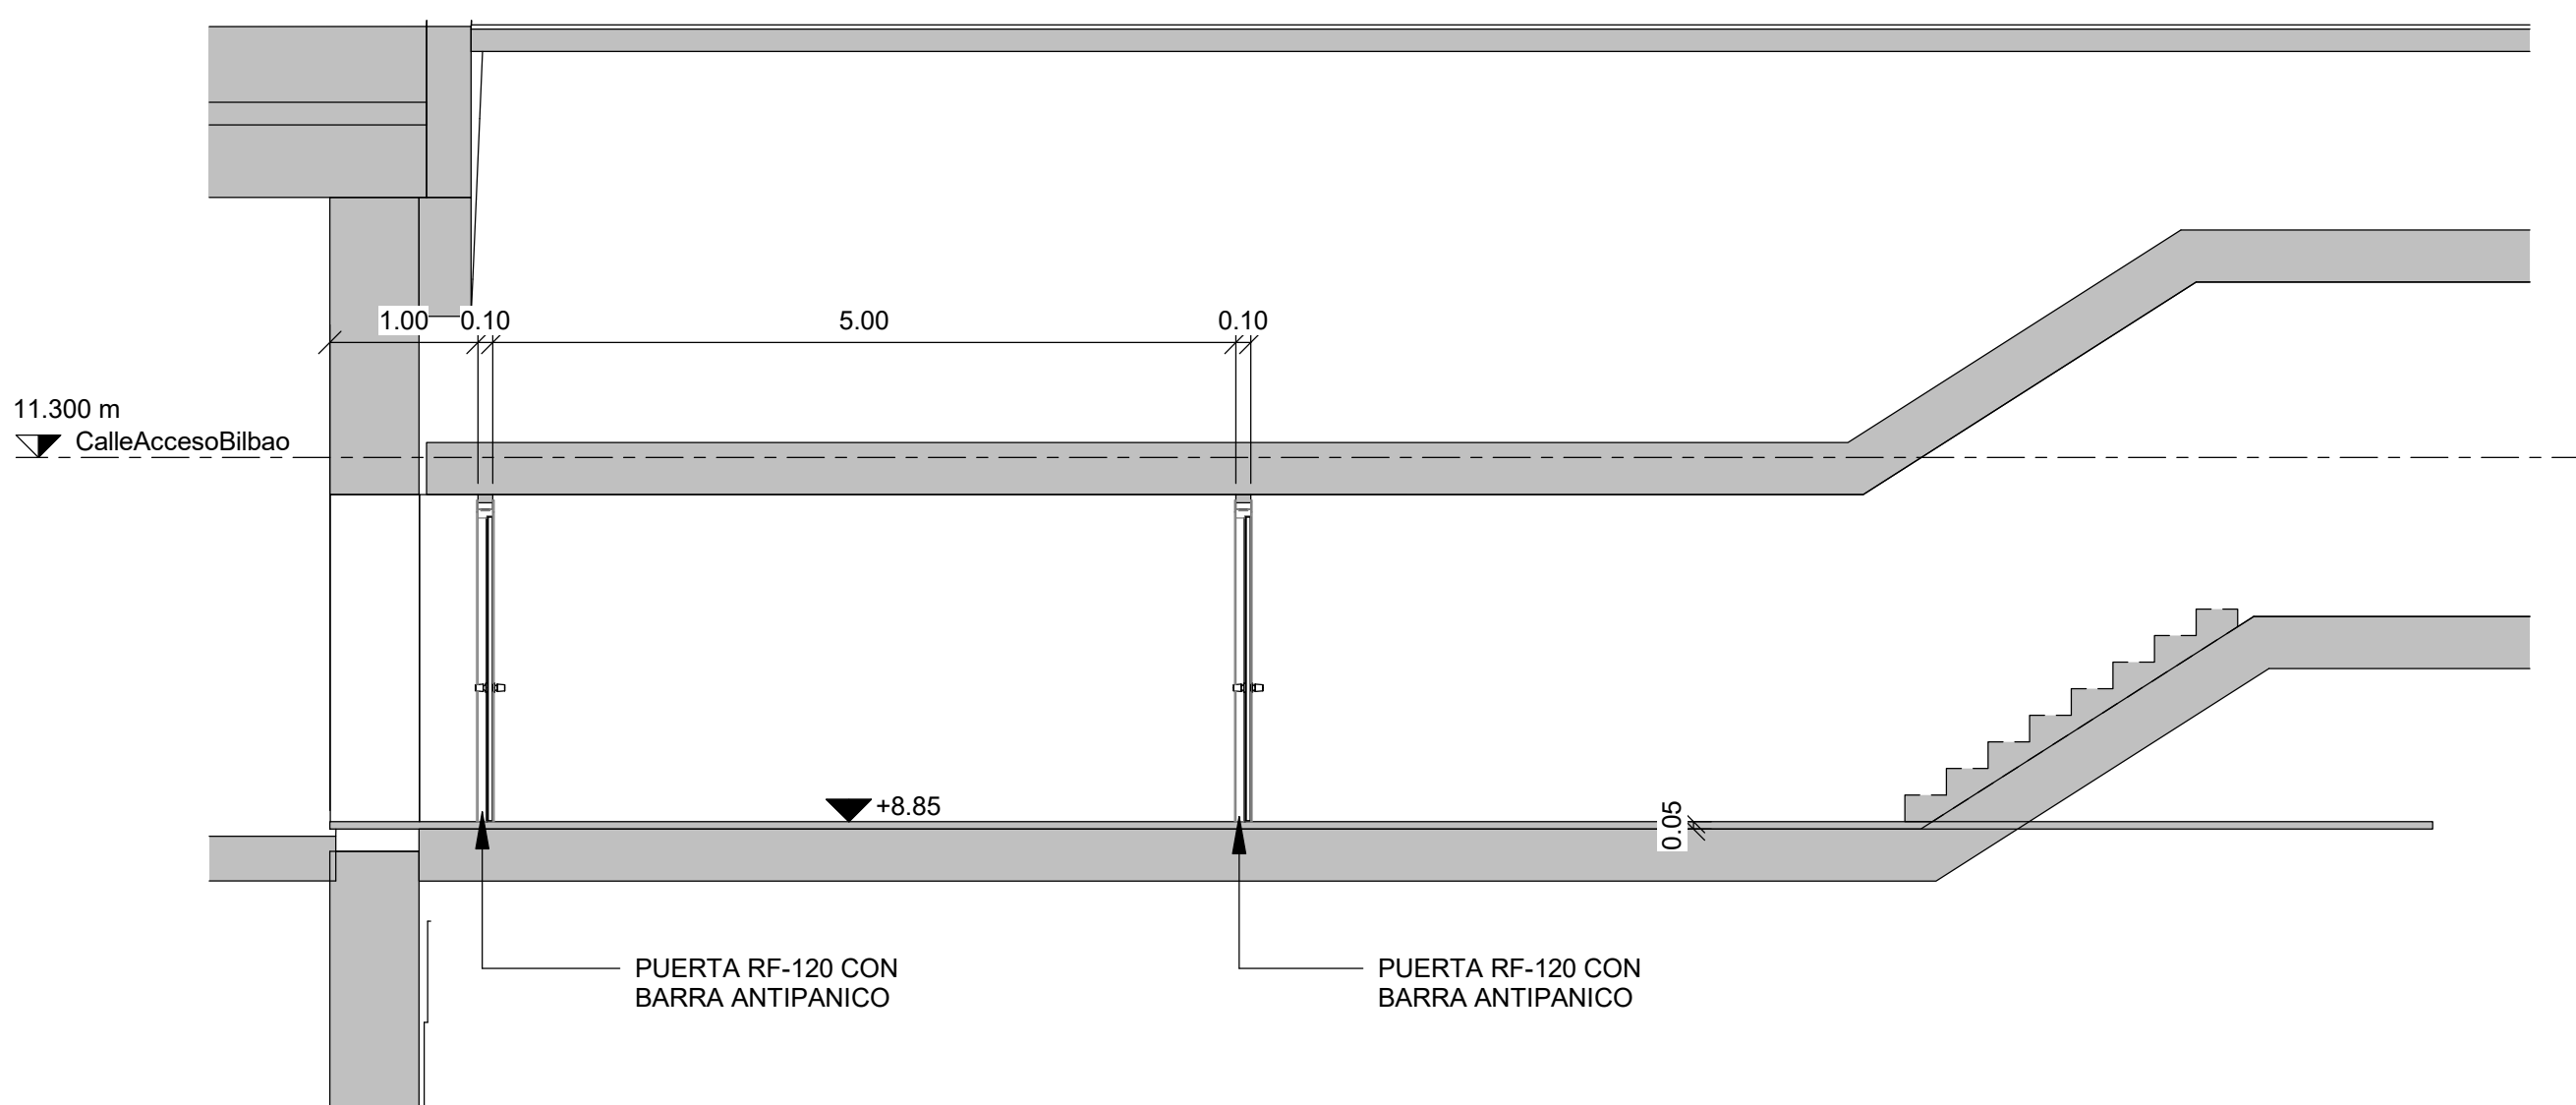


5 SECCION LONGITUDINAL G3G
SCALE 1:50

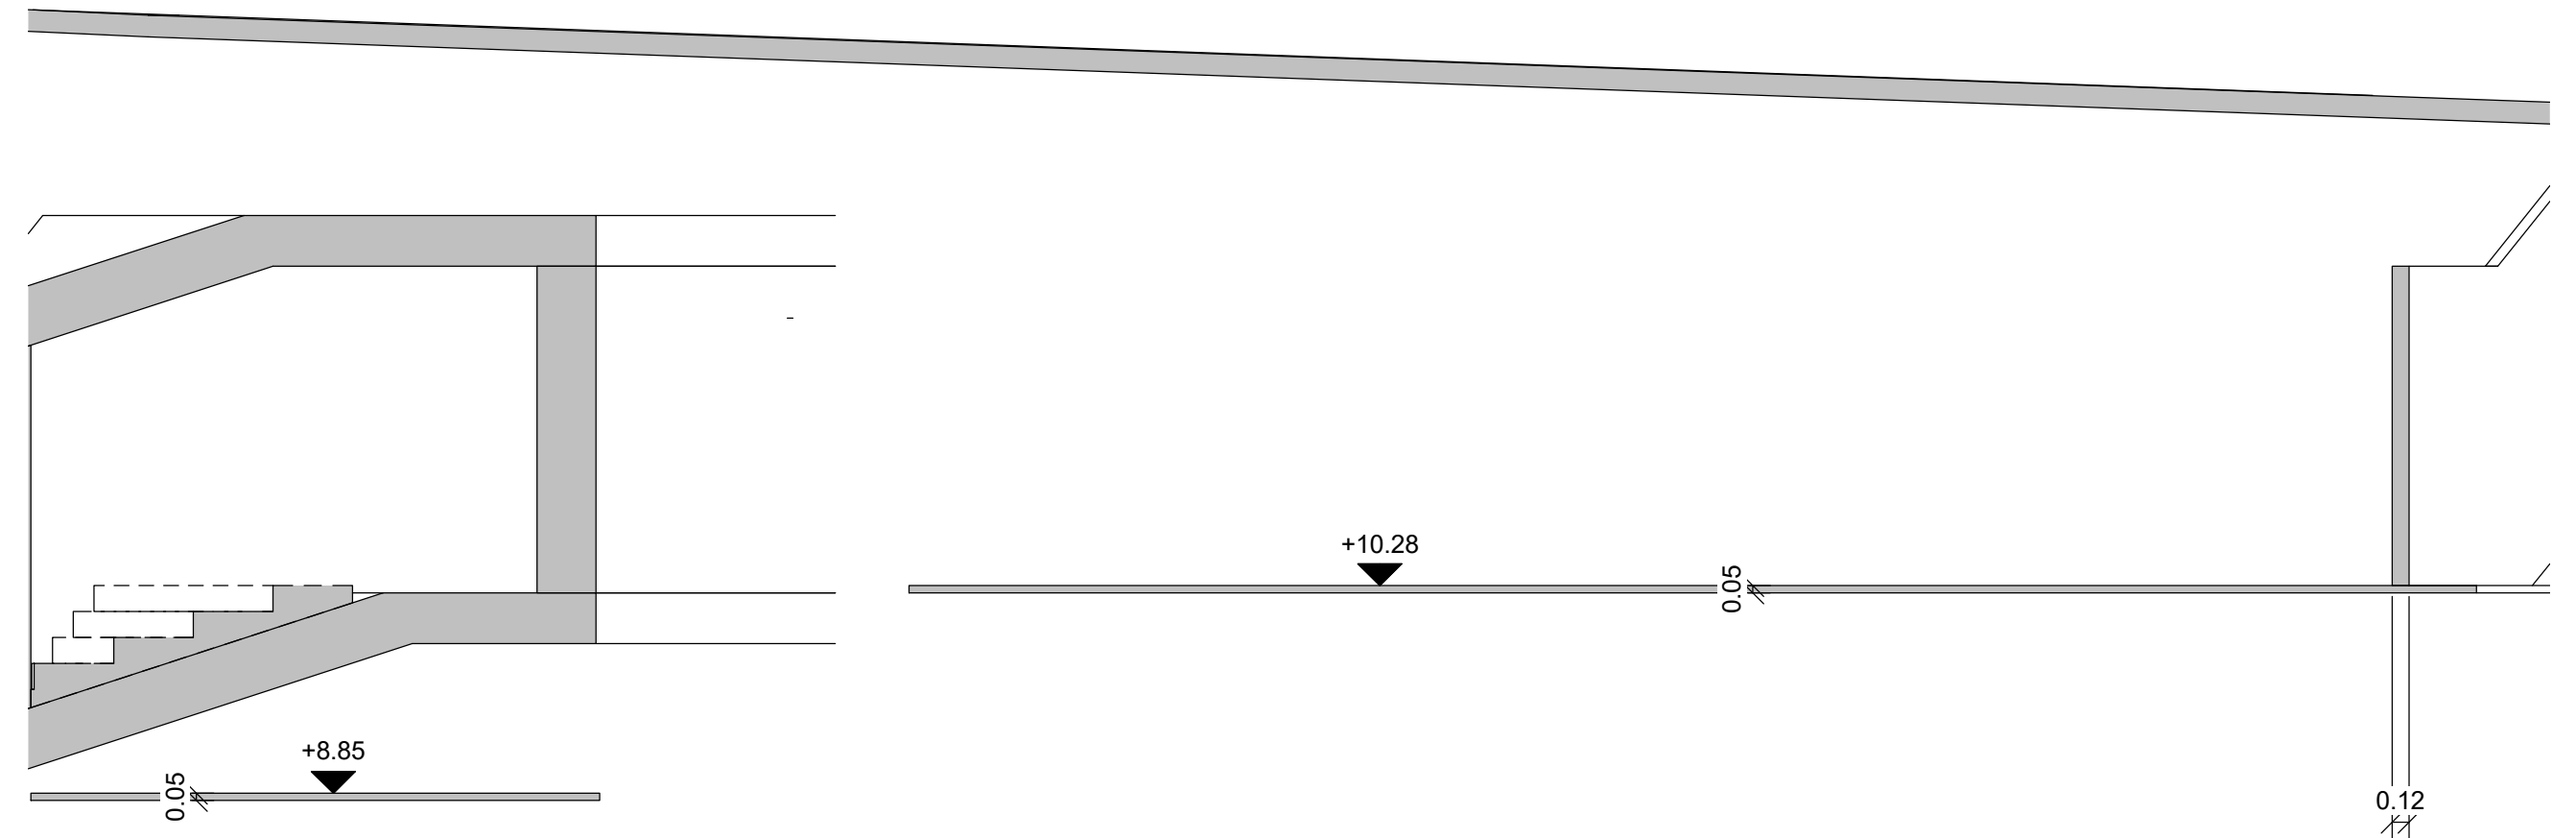


6 SECCION LONGITUDINAL G3G
SCALE 1:50

ACABADOS GALERIAS
SUELOS: HORMIGÓN BARRIDO
MUROS DE HORMIGÓN: ENFOSCADO Y PINTADO
MUROS DE BLOQUE: ENFOSCADO Y PINTADO
LOSA DE CUBIERTA HORMIGÓN: ENFOSCADA Y PINTADA

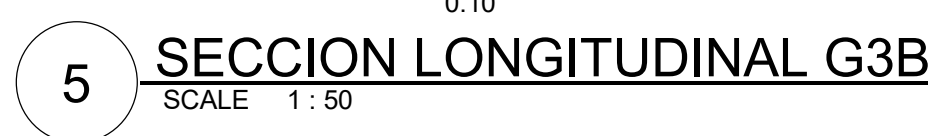





1 PLANTA A NIVEL DE CALLE G4G
SCALE 1 : 100

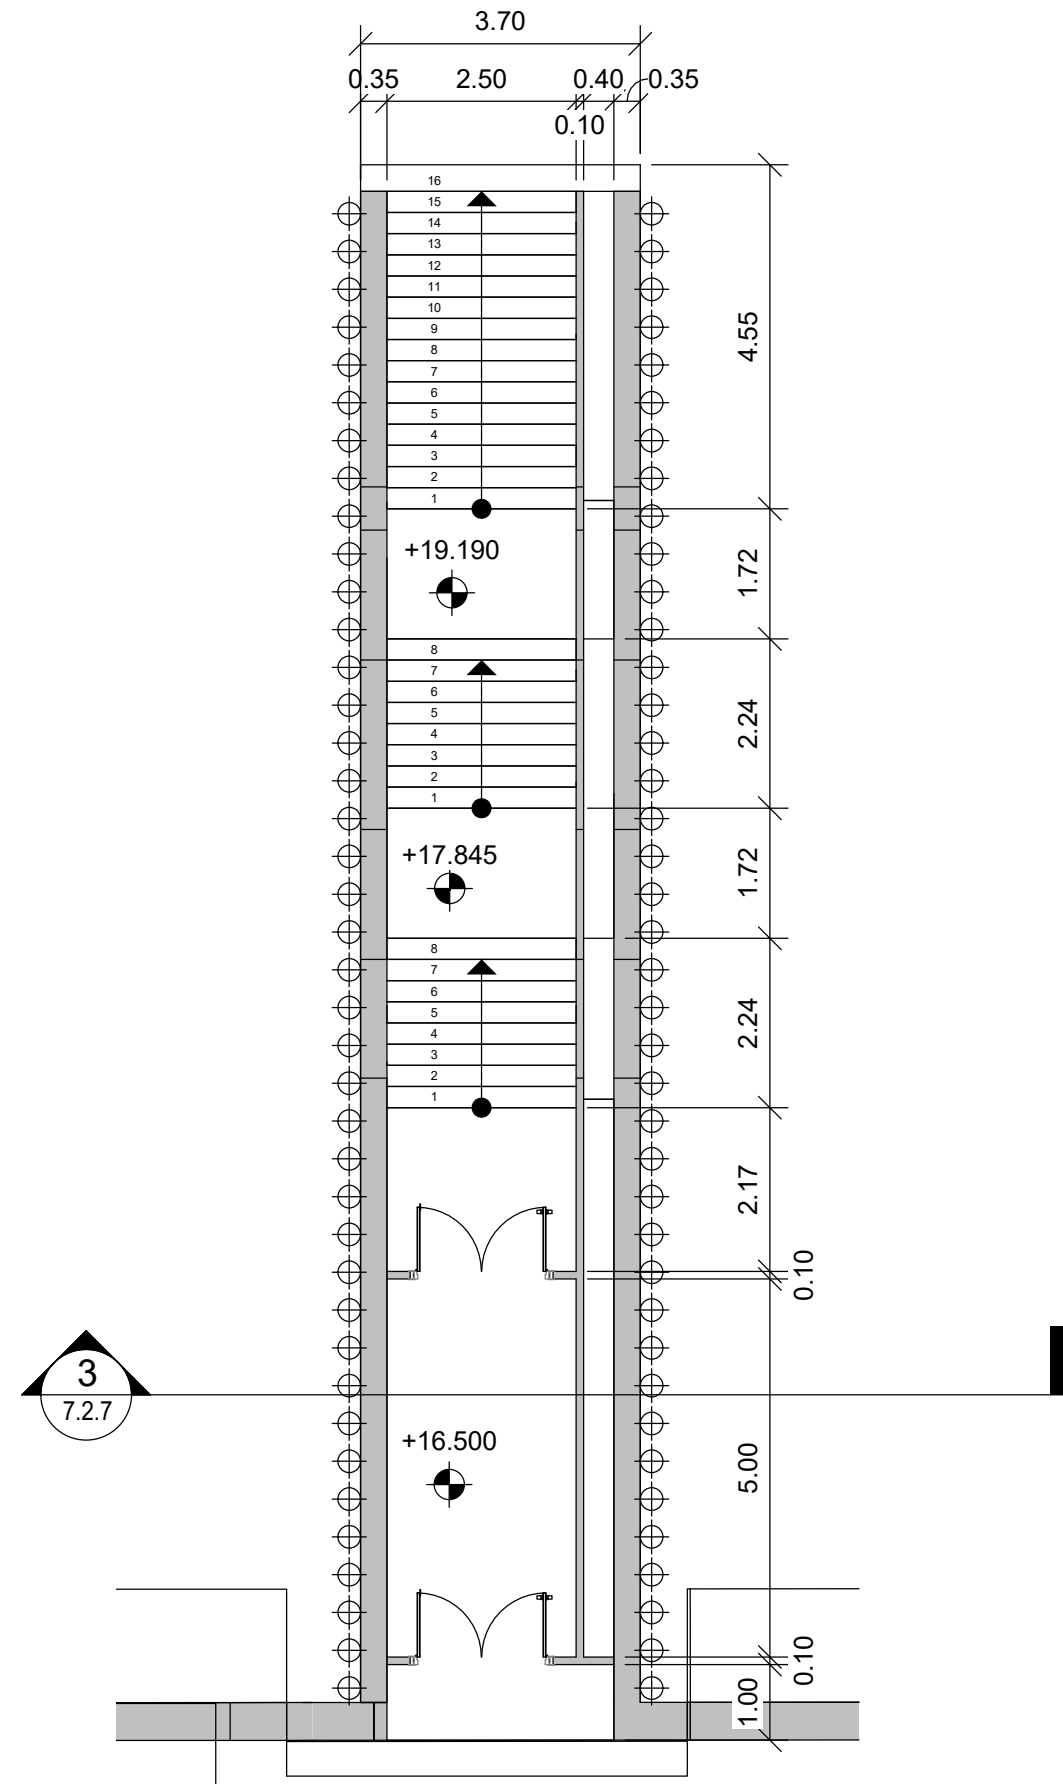

2 PLANTA A NIVEL DE GALERÍAS G4G
SCALE 1 : 100

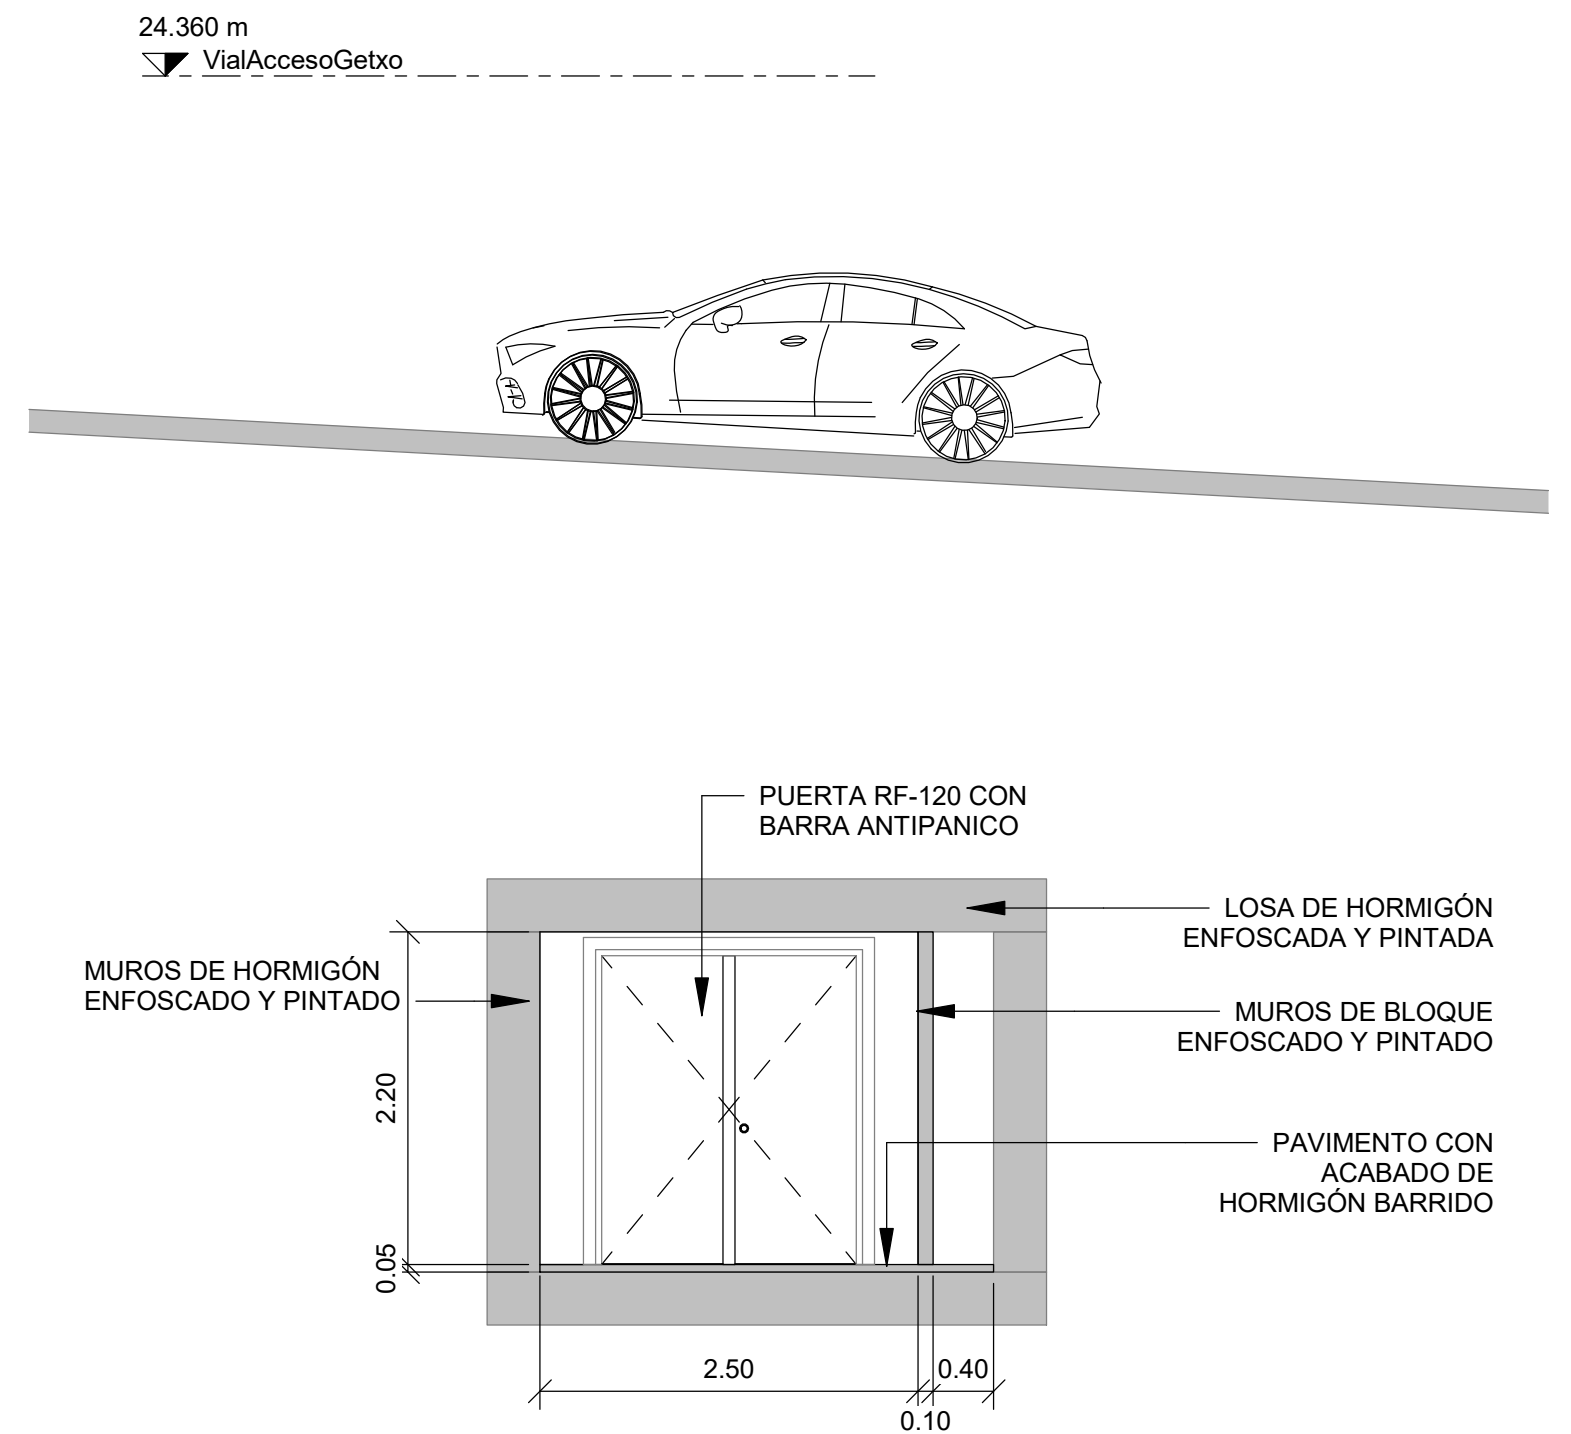

3 SECCION TRANSVERSAL G4G
SCALE 1 : 50

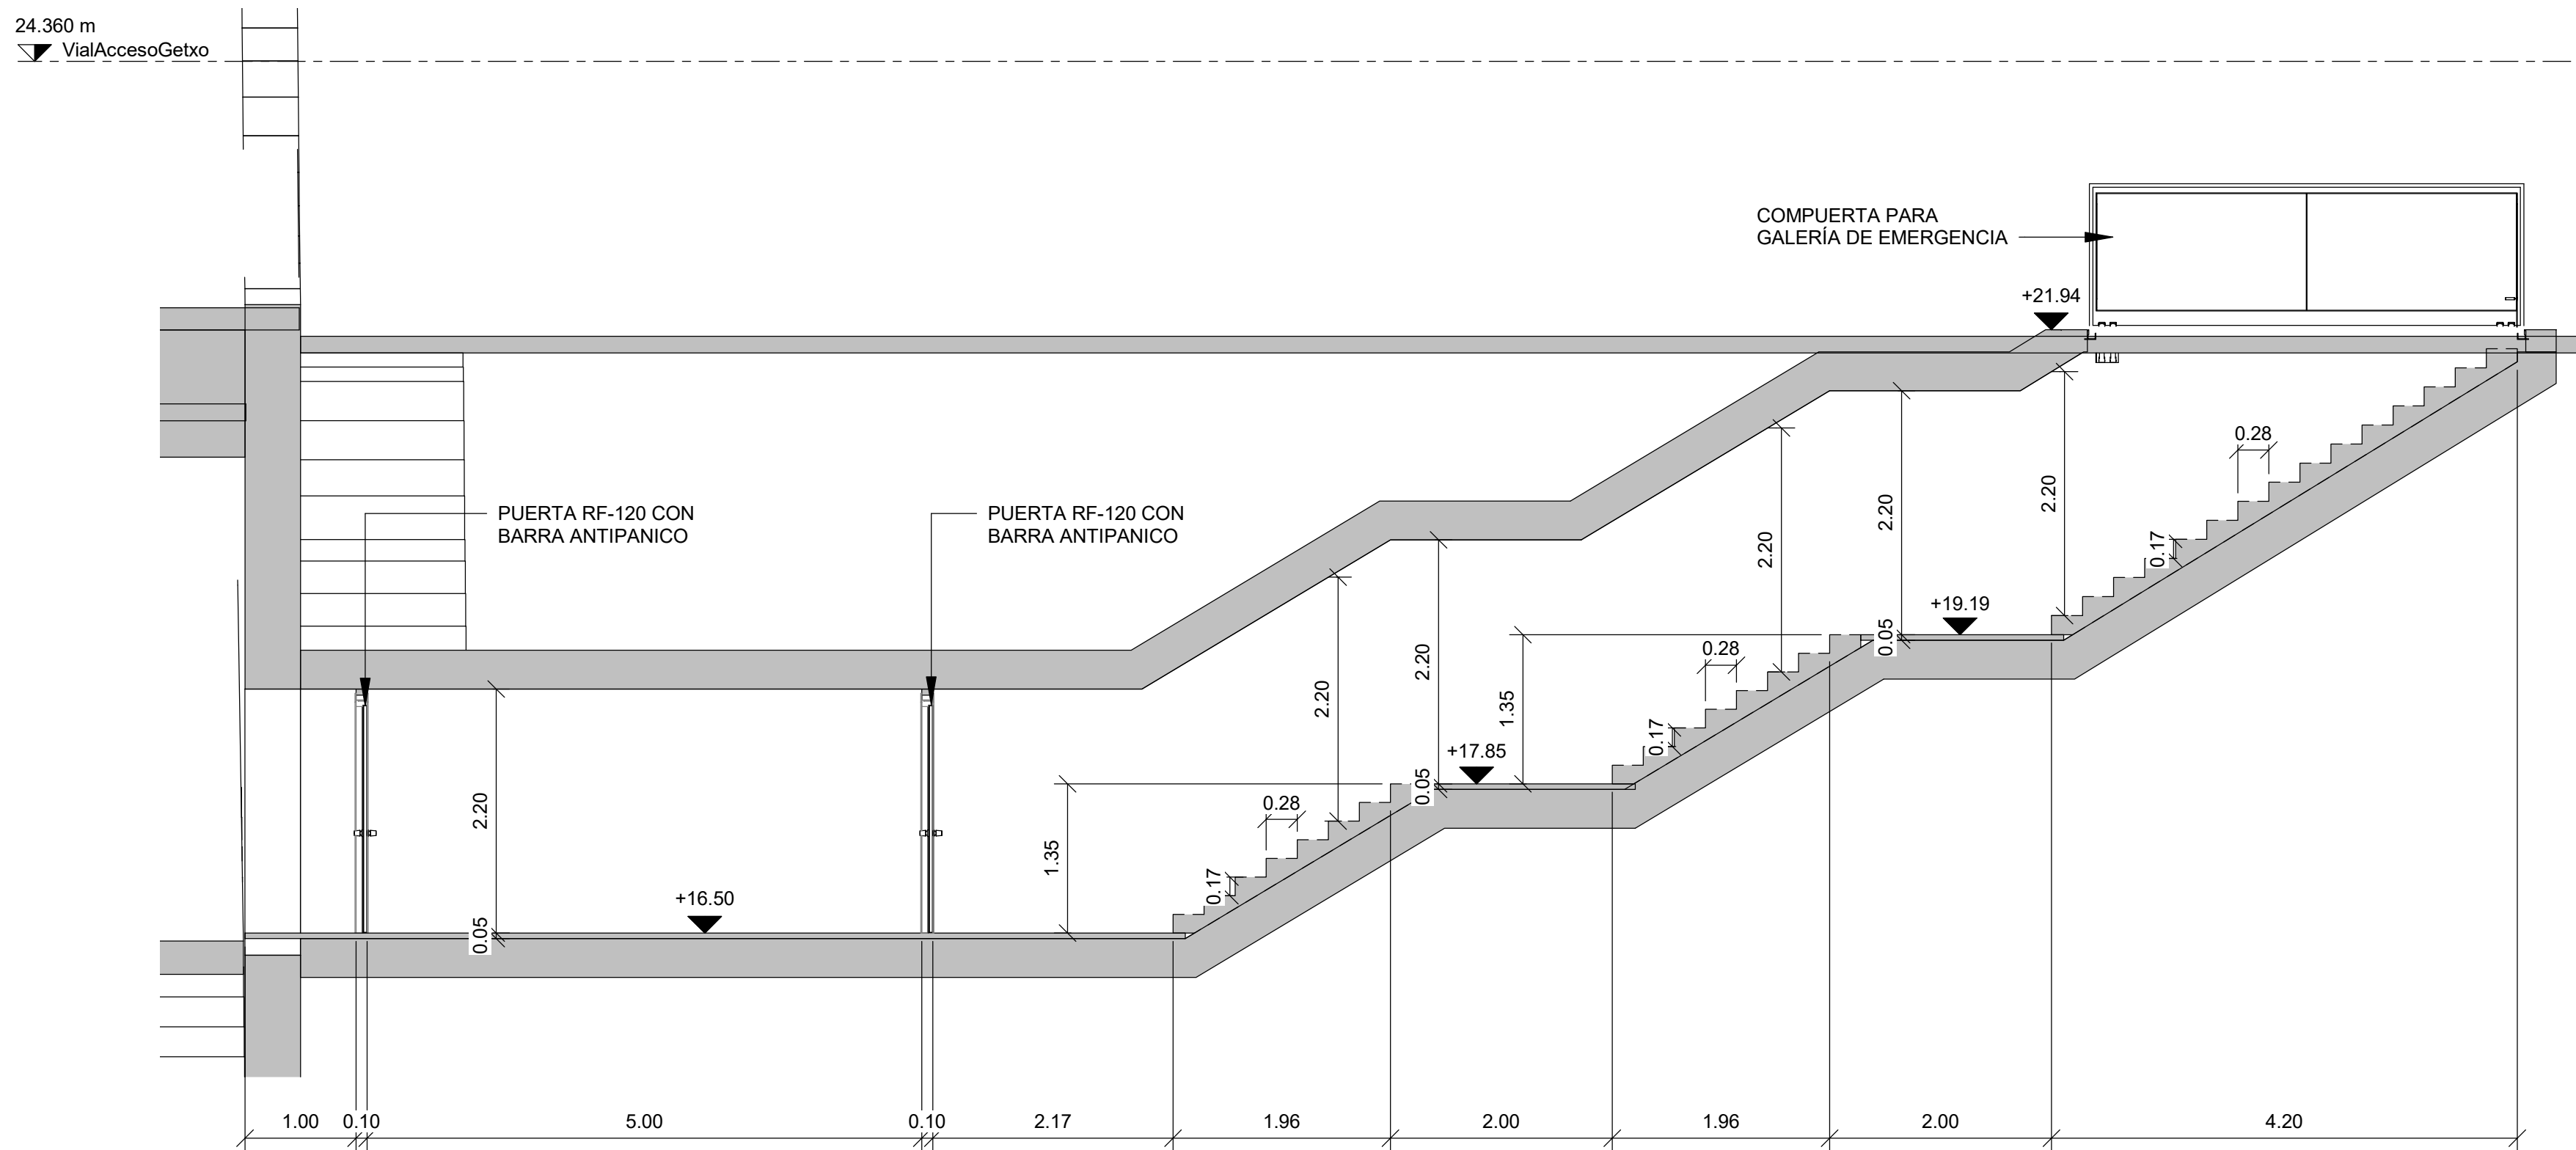


4 SECCION LONGITUDINAL G4G
SCALE 1 : 50

ACABADOS GALERIAS	
SUELOS:	HORMIGÓN BARRIDO
MUROS DE HORMIGÓN:	ENFOSCADO Y PINTADO
MUROS DE BLOQUE:	ENFOSCADO Y PINTADO
LOSA DE CUBIERTA HORMIGÓN:	ENFOSCADA Y PINTADA


ACABADOS GALERÍAS
SUELOS: HORMIGÓN BARRIDO
MUROS DE HORMIGÓN: ENFOSCADO Y PINTADO
MUROS DE BLOQUE: ENFOSCADO Y PINTADO
LOSA DE CUBIERTA HORMIGÓN: ENFOSCADA Y PINTADA



1 PLANTA A NIVEL DE CALLE G4B
SCALE 1 : 100

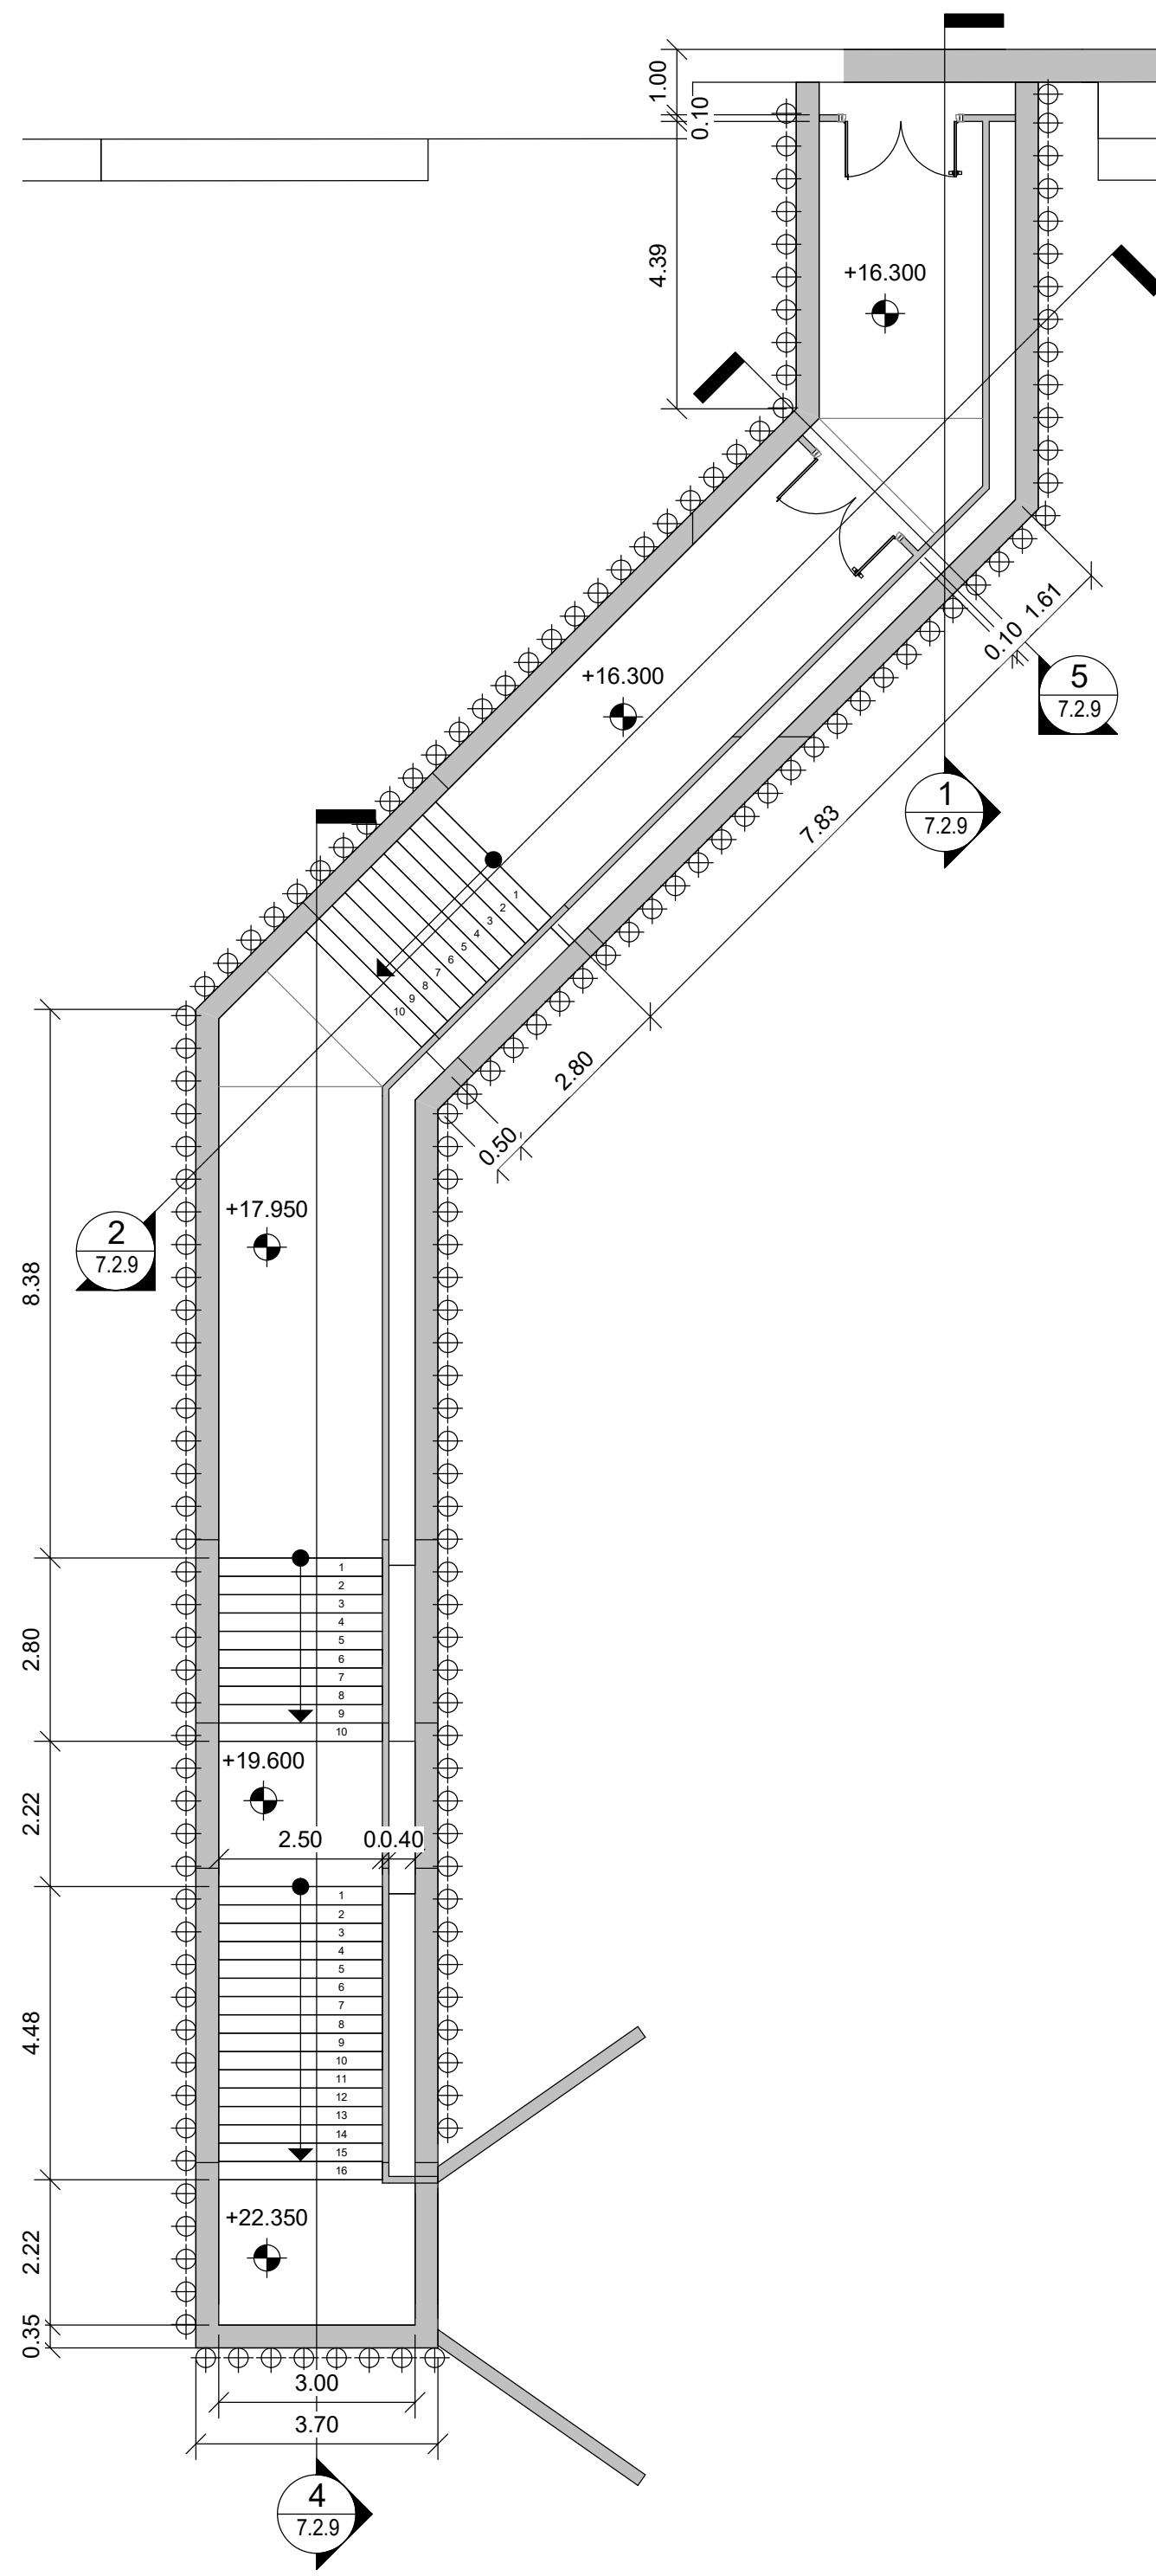


2 PLANTA A NIVEL DE GALERÍAS G4B
SCALE 1 : 100

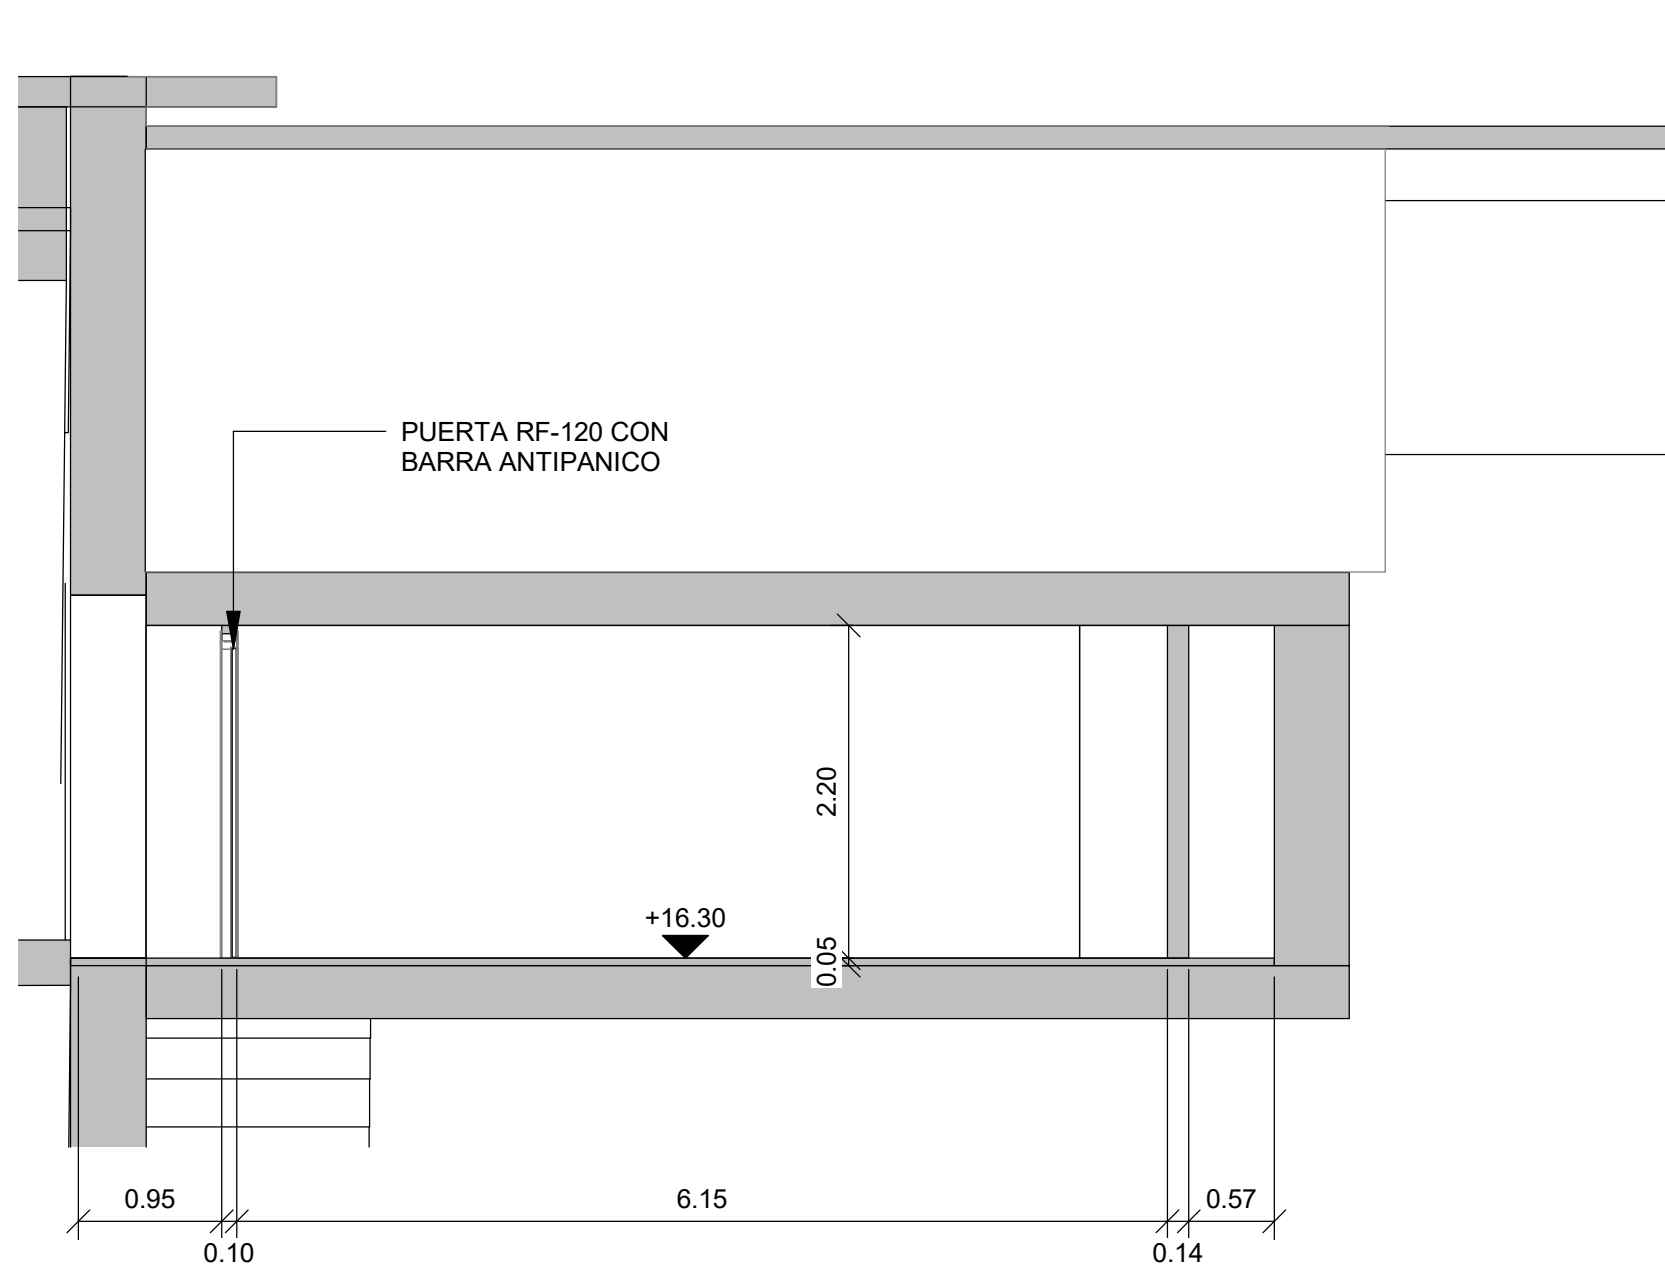


1 SECCION LONGITUDINAL G4B

SCALE 1 : 50

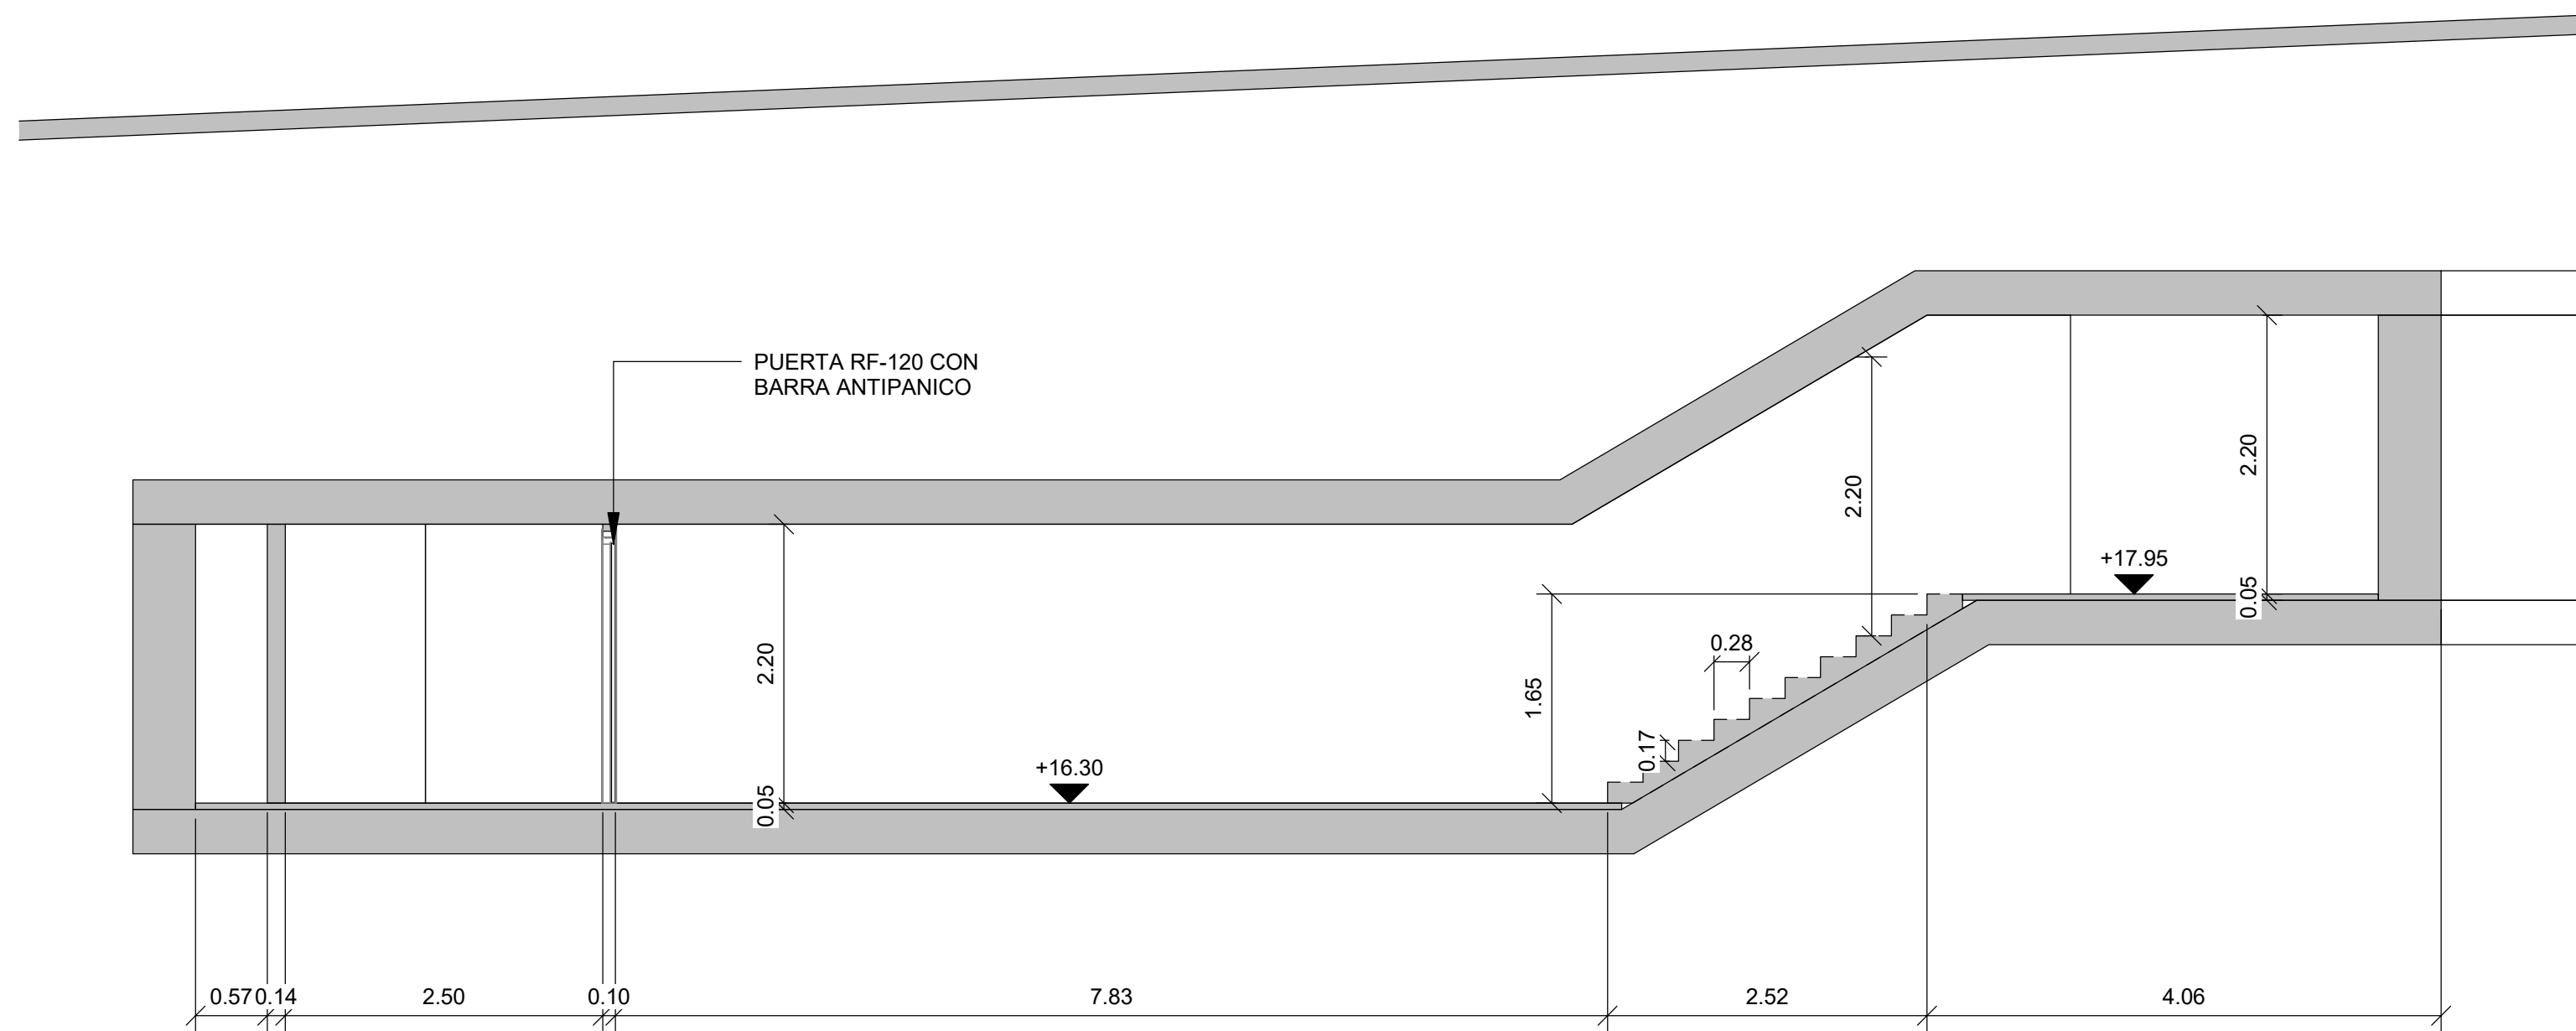


2 SECCION LONGITUDINAL G4B

SCALE 1 : 50

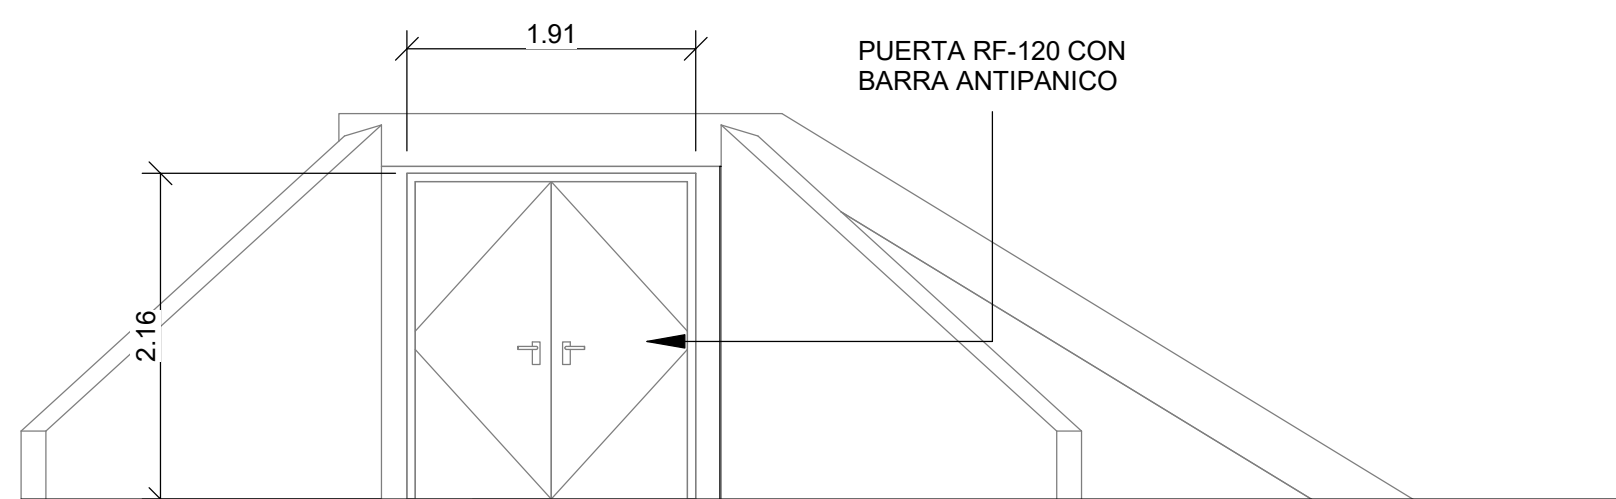



3 ALZADO EXTERIOR G4B

SCALE 1 : 50

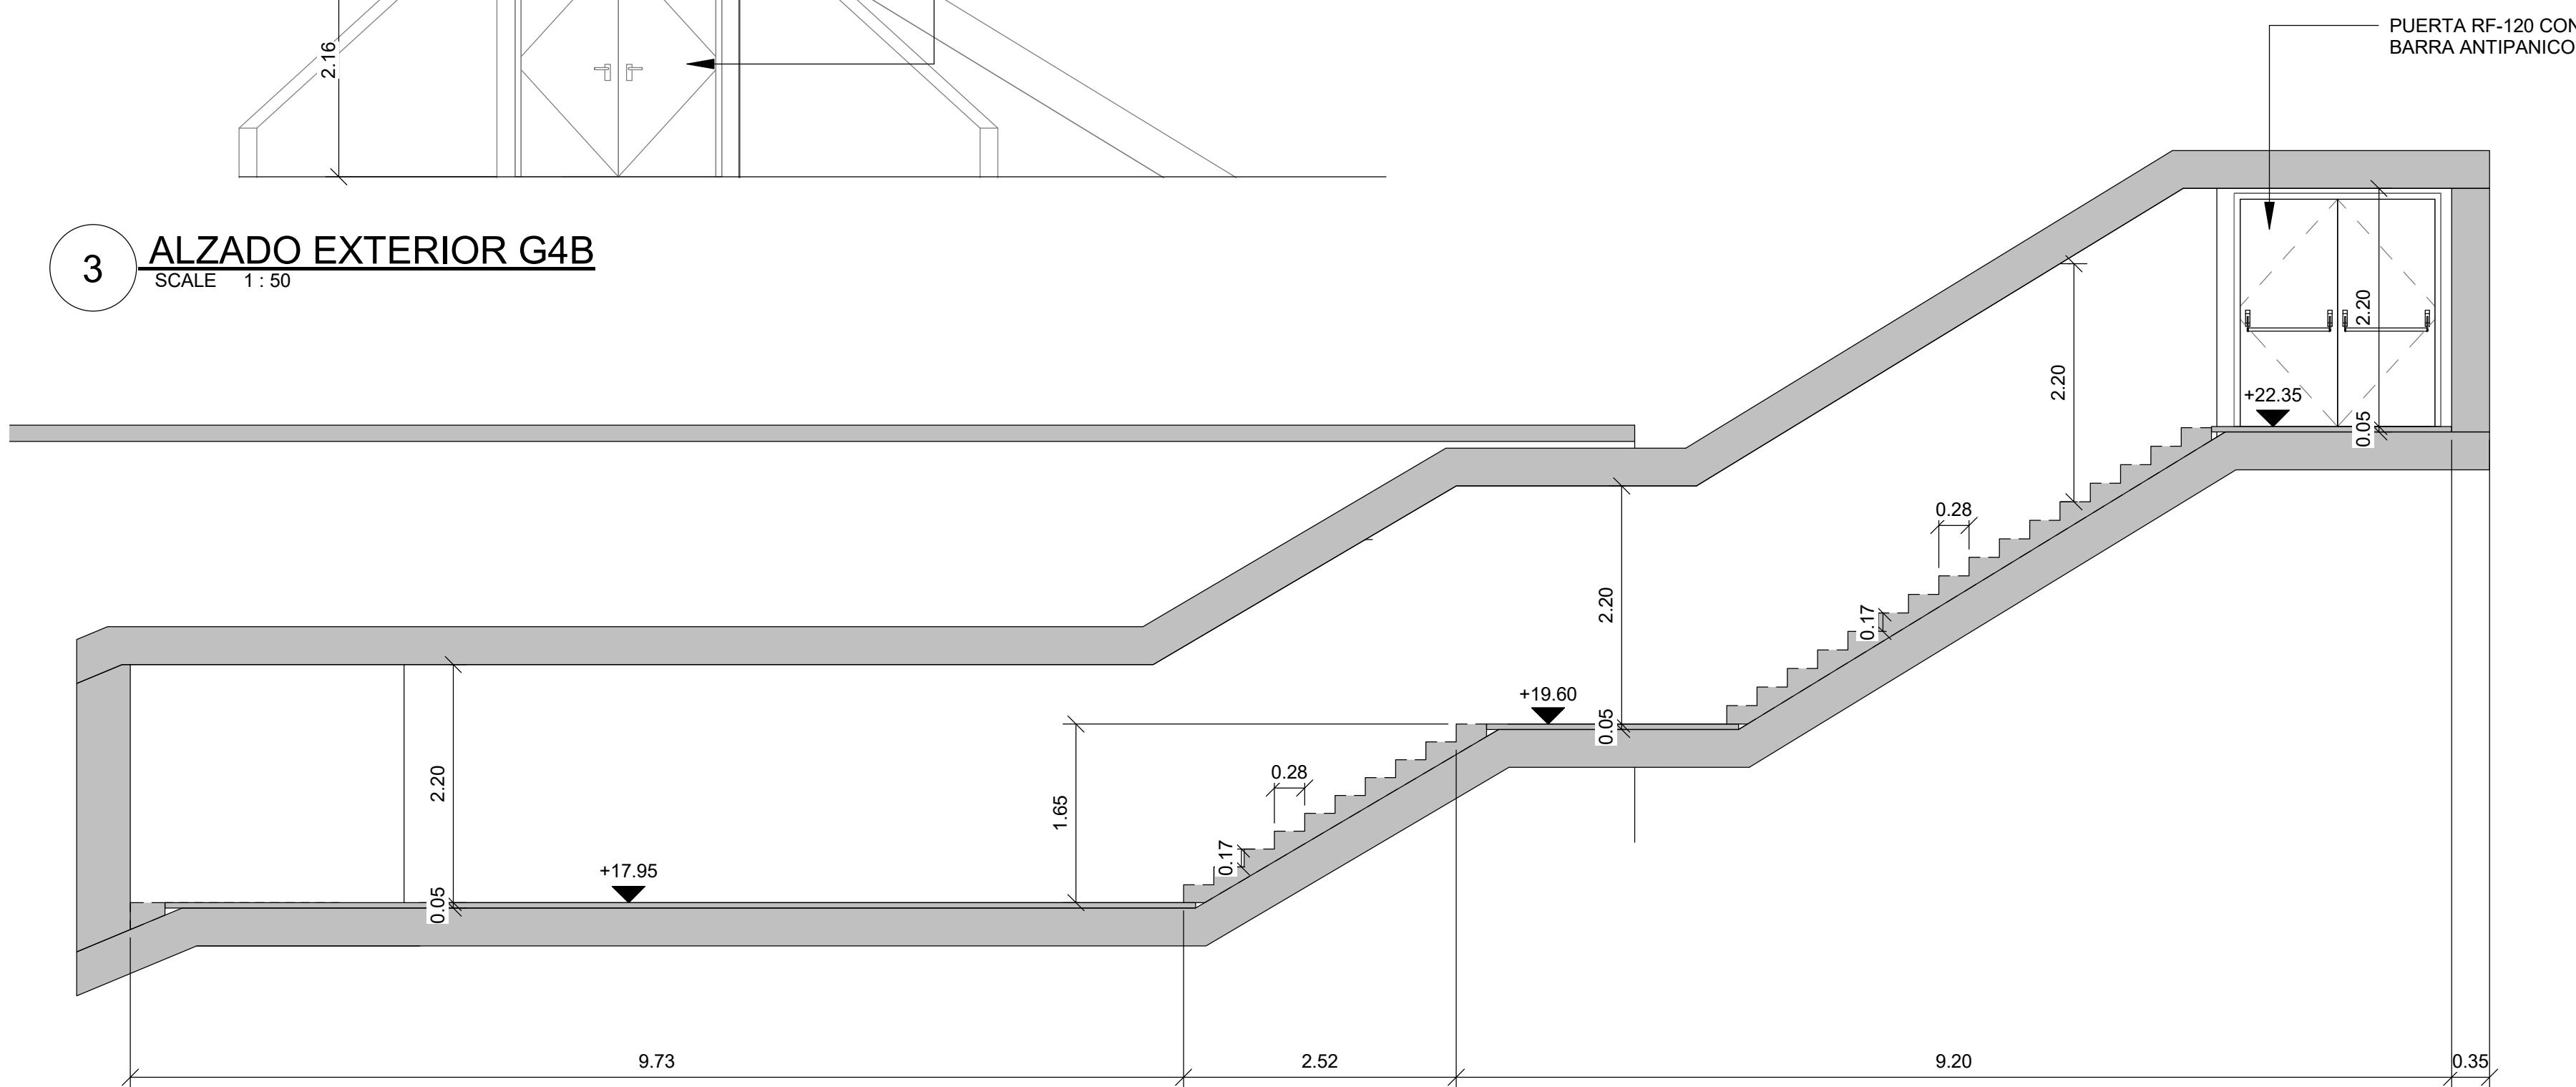

4 SECCION LONGITUDINAL G4B

SCALE 1 : 50



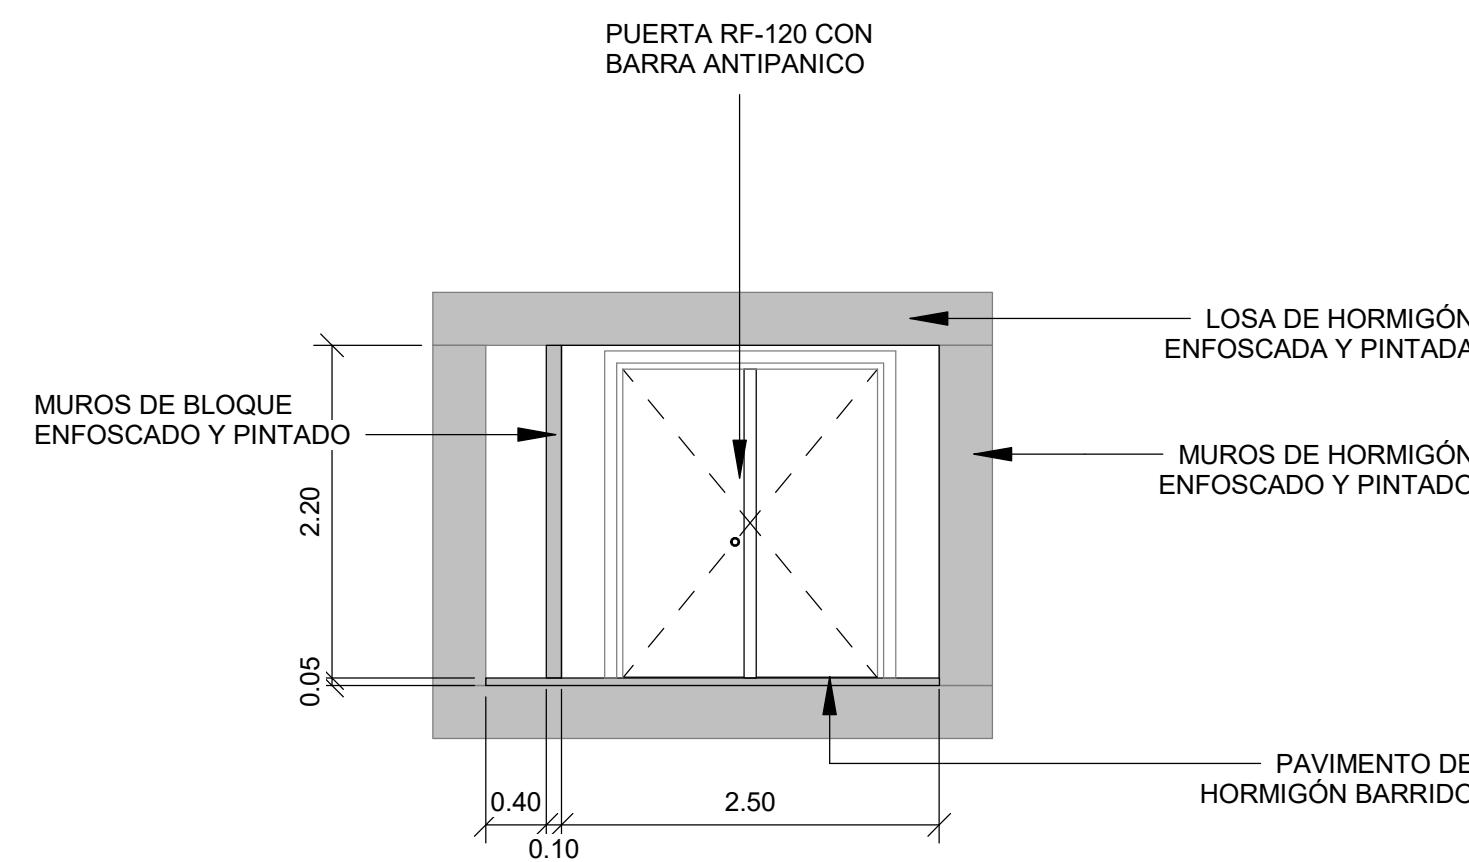
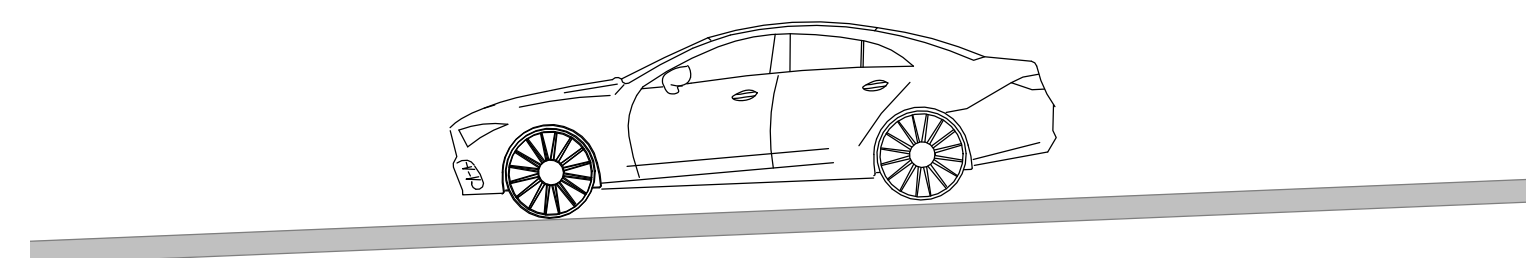


5 SECCION TRANSVERSAL G4B

SCALE 1 : 50

ACABADOS GALERIAS	
SUELOS:	HORMIGÓN BARRIDO
MUROS DE HORMIGÓN:	ENFOSCADO Y PINTADO
MUROS DE BLOQUE:	ENFOSCADO Y PINTADO
LOSA DE CUBIERTA HORMIGÓN:	ENFOSCADA Y PINTADA



ACABADOS GALERIAS
SUELOS: HORMIGÓN BARRIDO
MUROS DE HORMIGÓN: ENFOSCADO Y PINTADO
MUROS DE BLOQUE: ENFOSCADO Y PINTADO
LOSA DE CUBIERTA HORMIGÓN: ENFOSCADA Y PINTADA

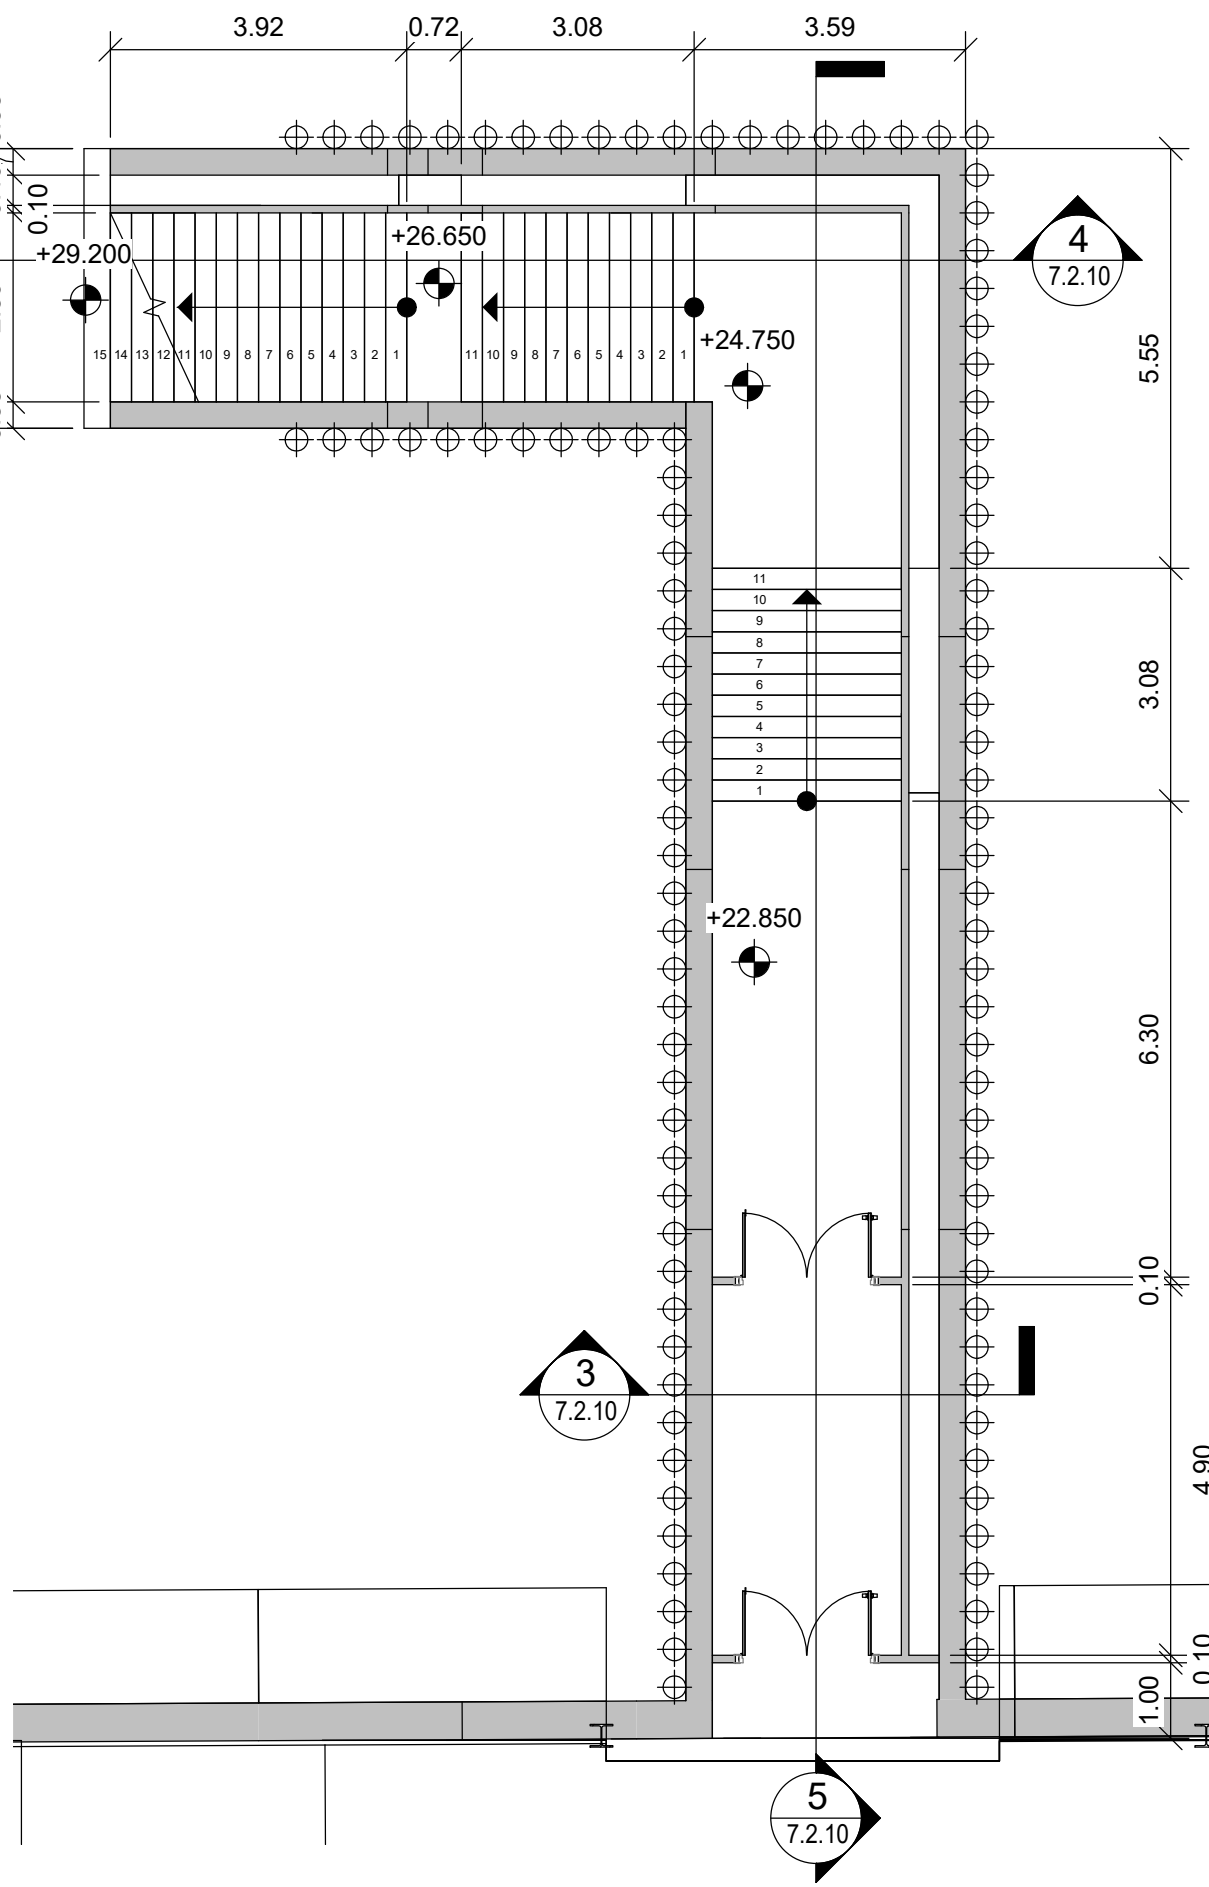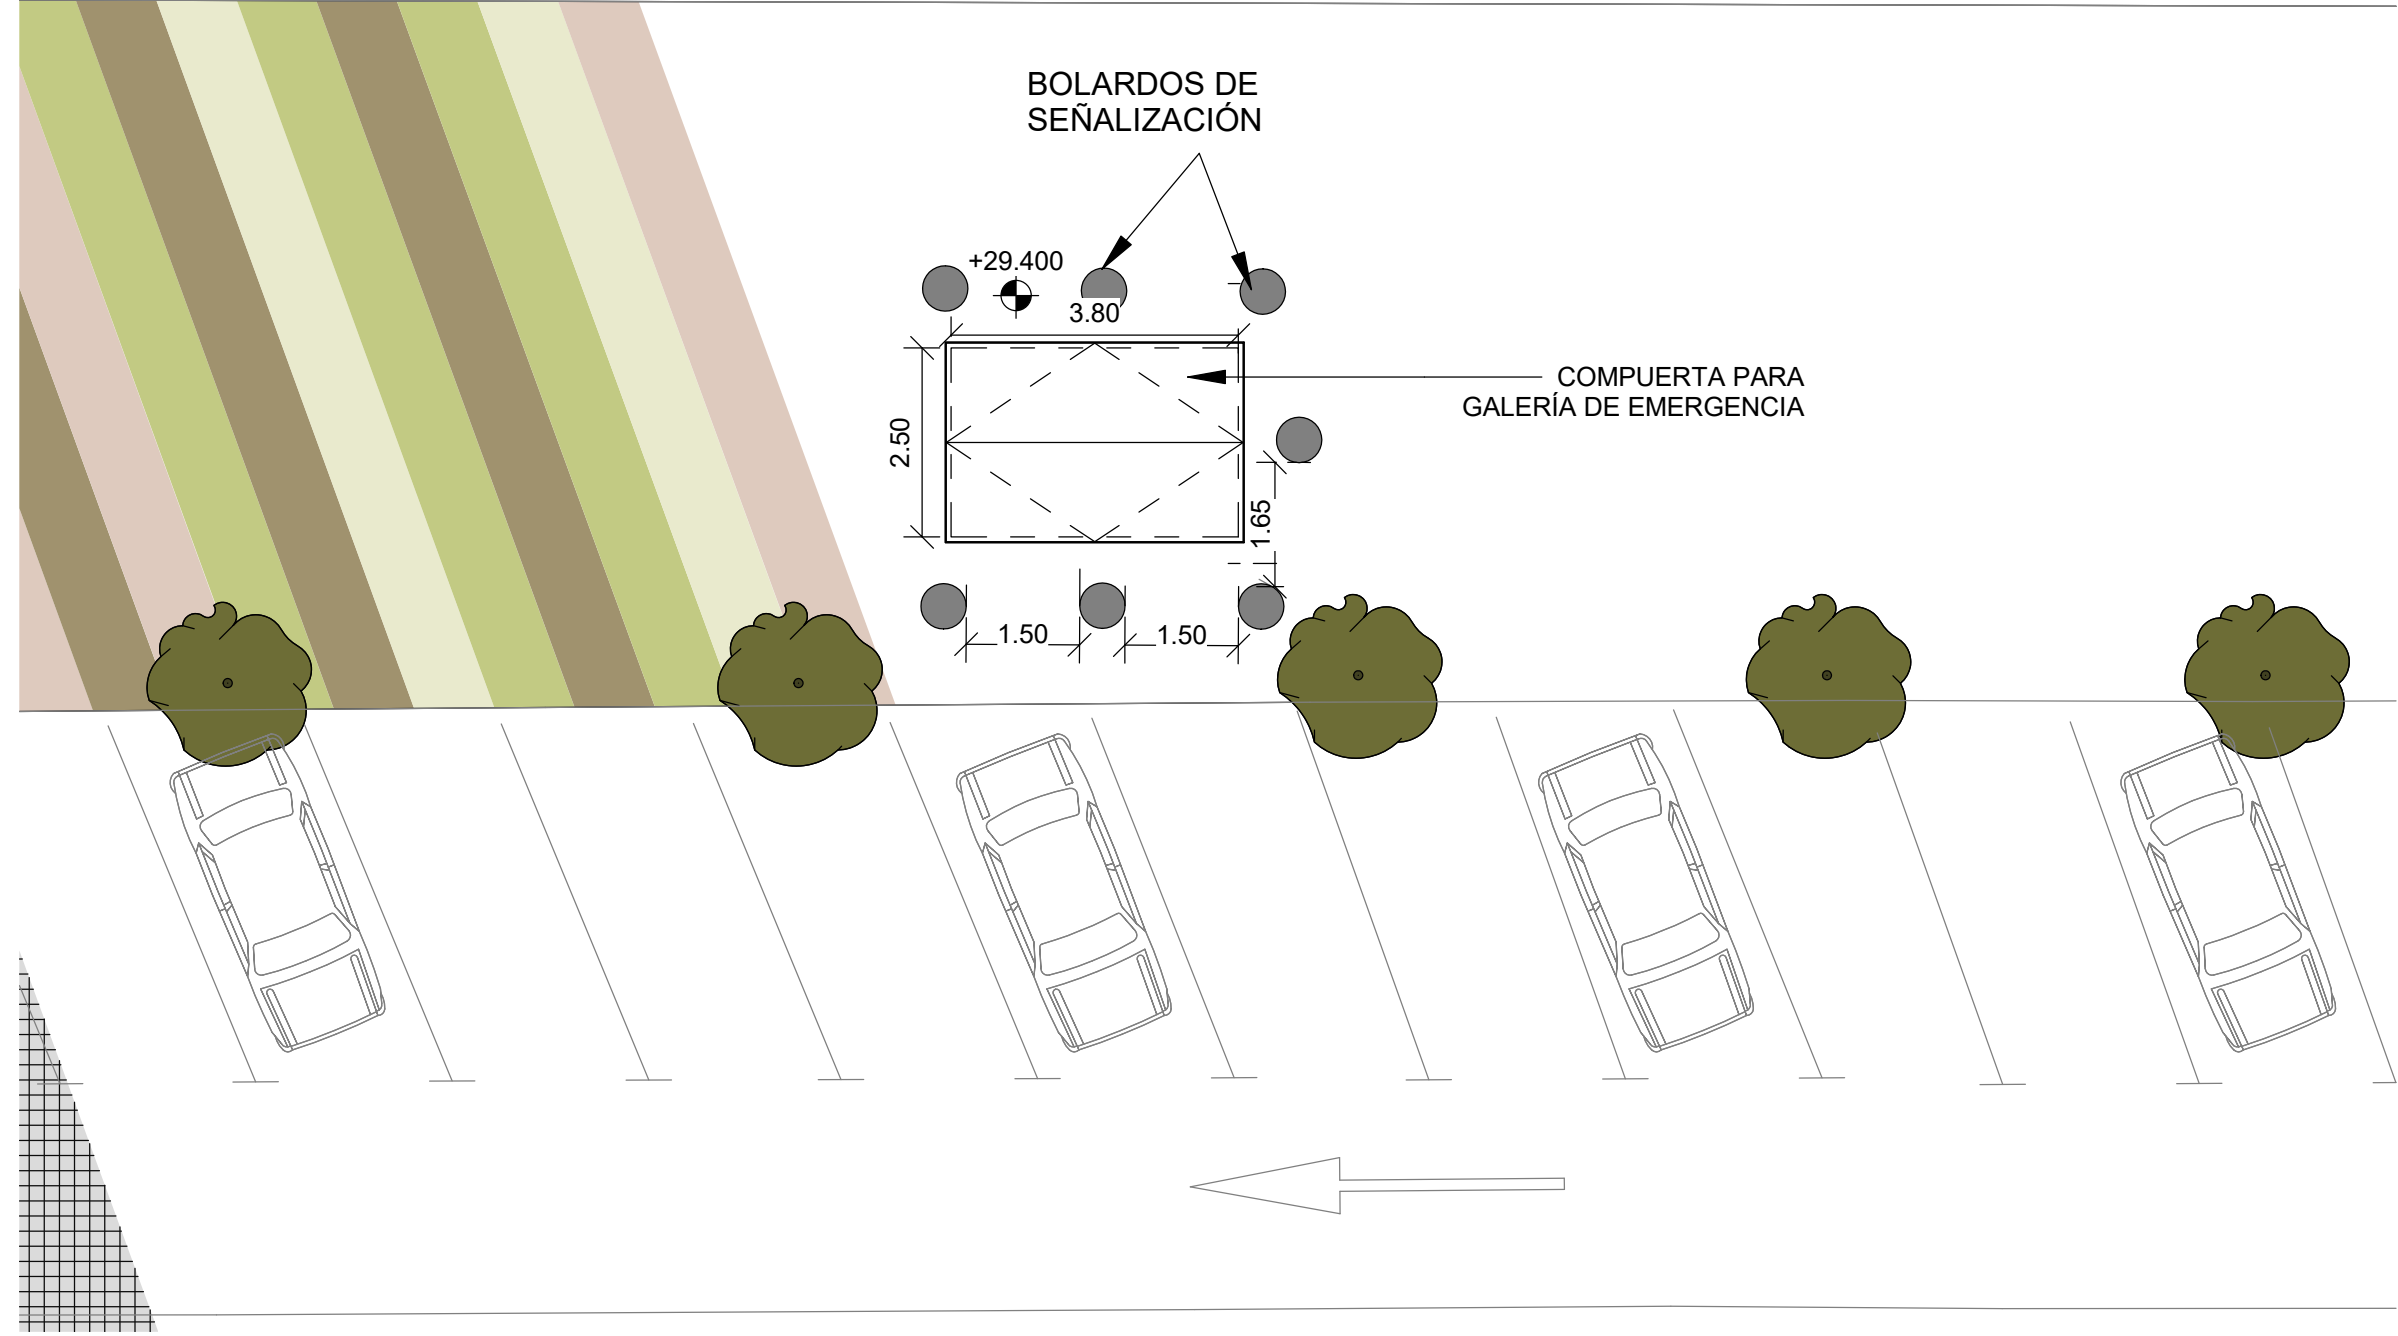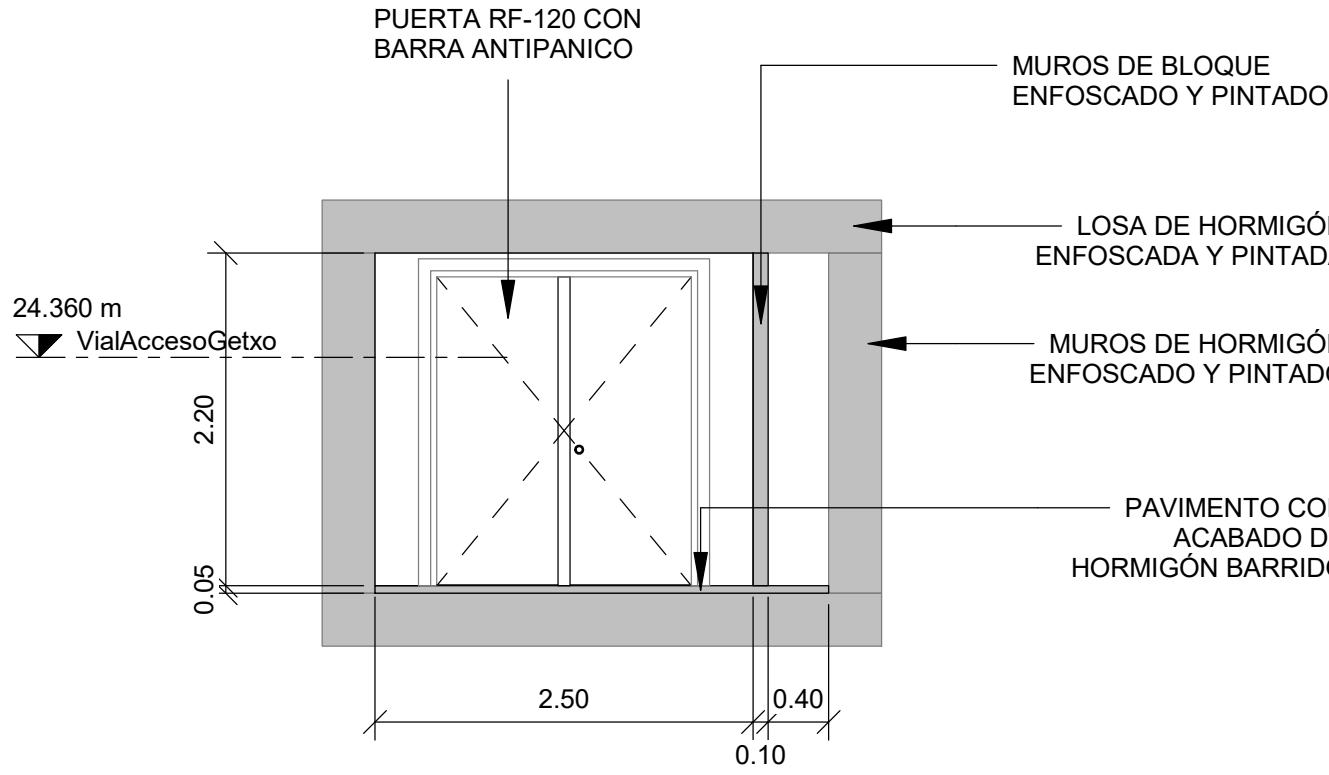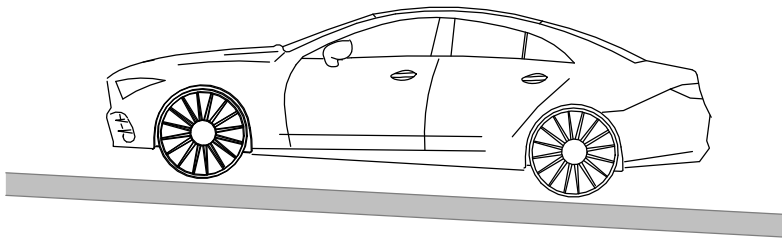

2 PLANTA A NIVEL DE GALERIAS G5G
SCALE 1 : 100


3 SECCION TRANSVERSAL G5G
SCALE 1 : 50


1 PLANTA A NIVEL DE CALLE G5G
SCALE 1 : 100

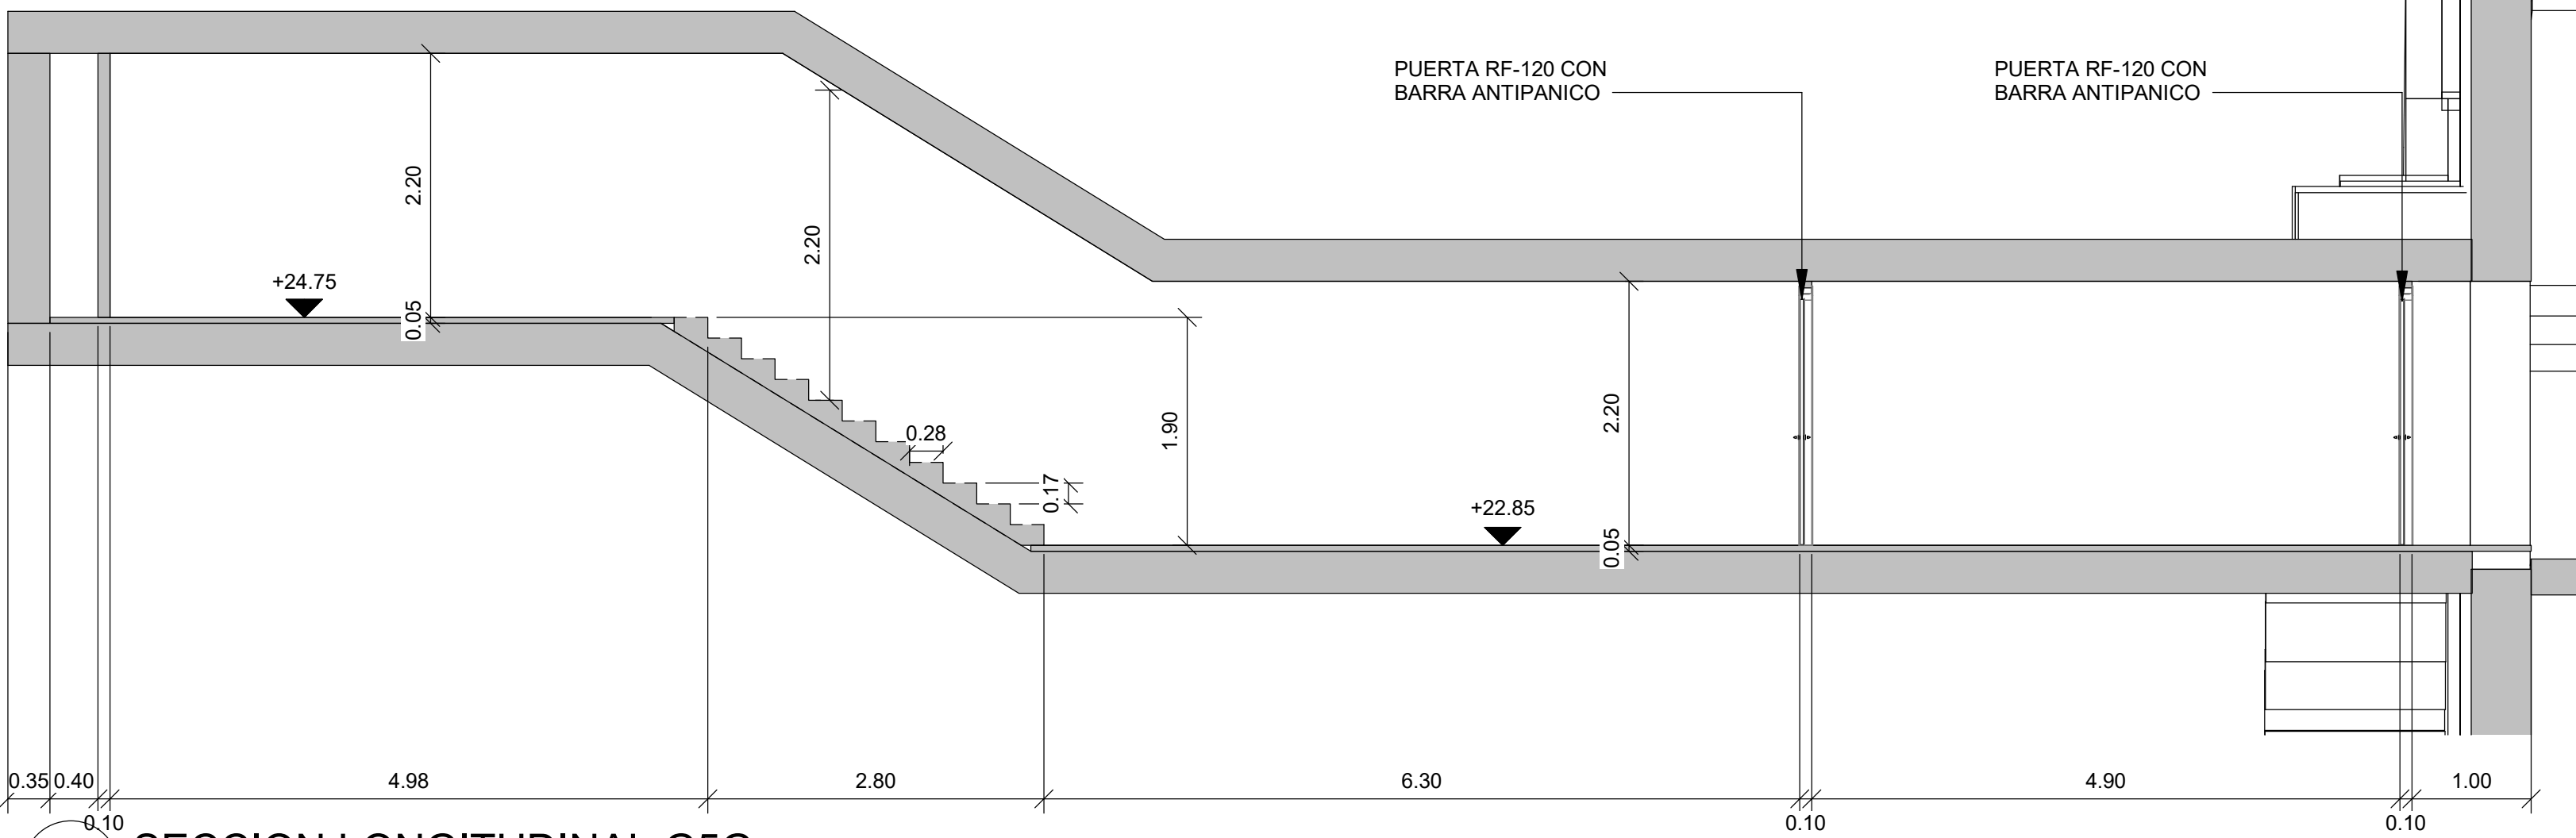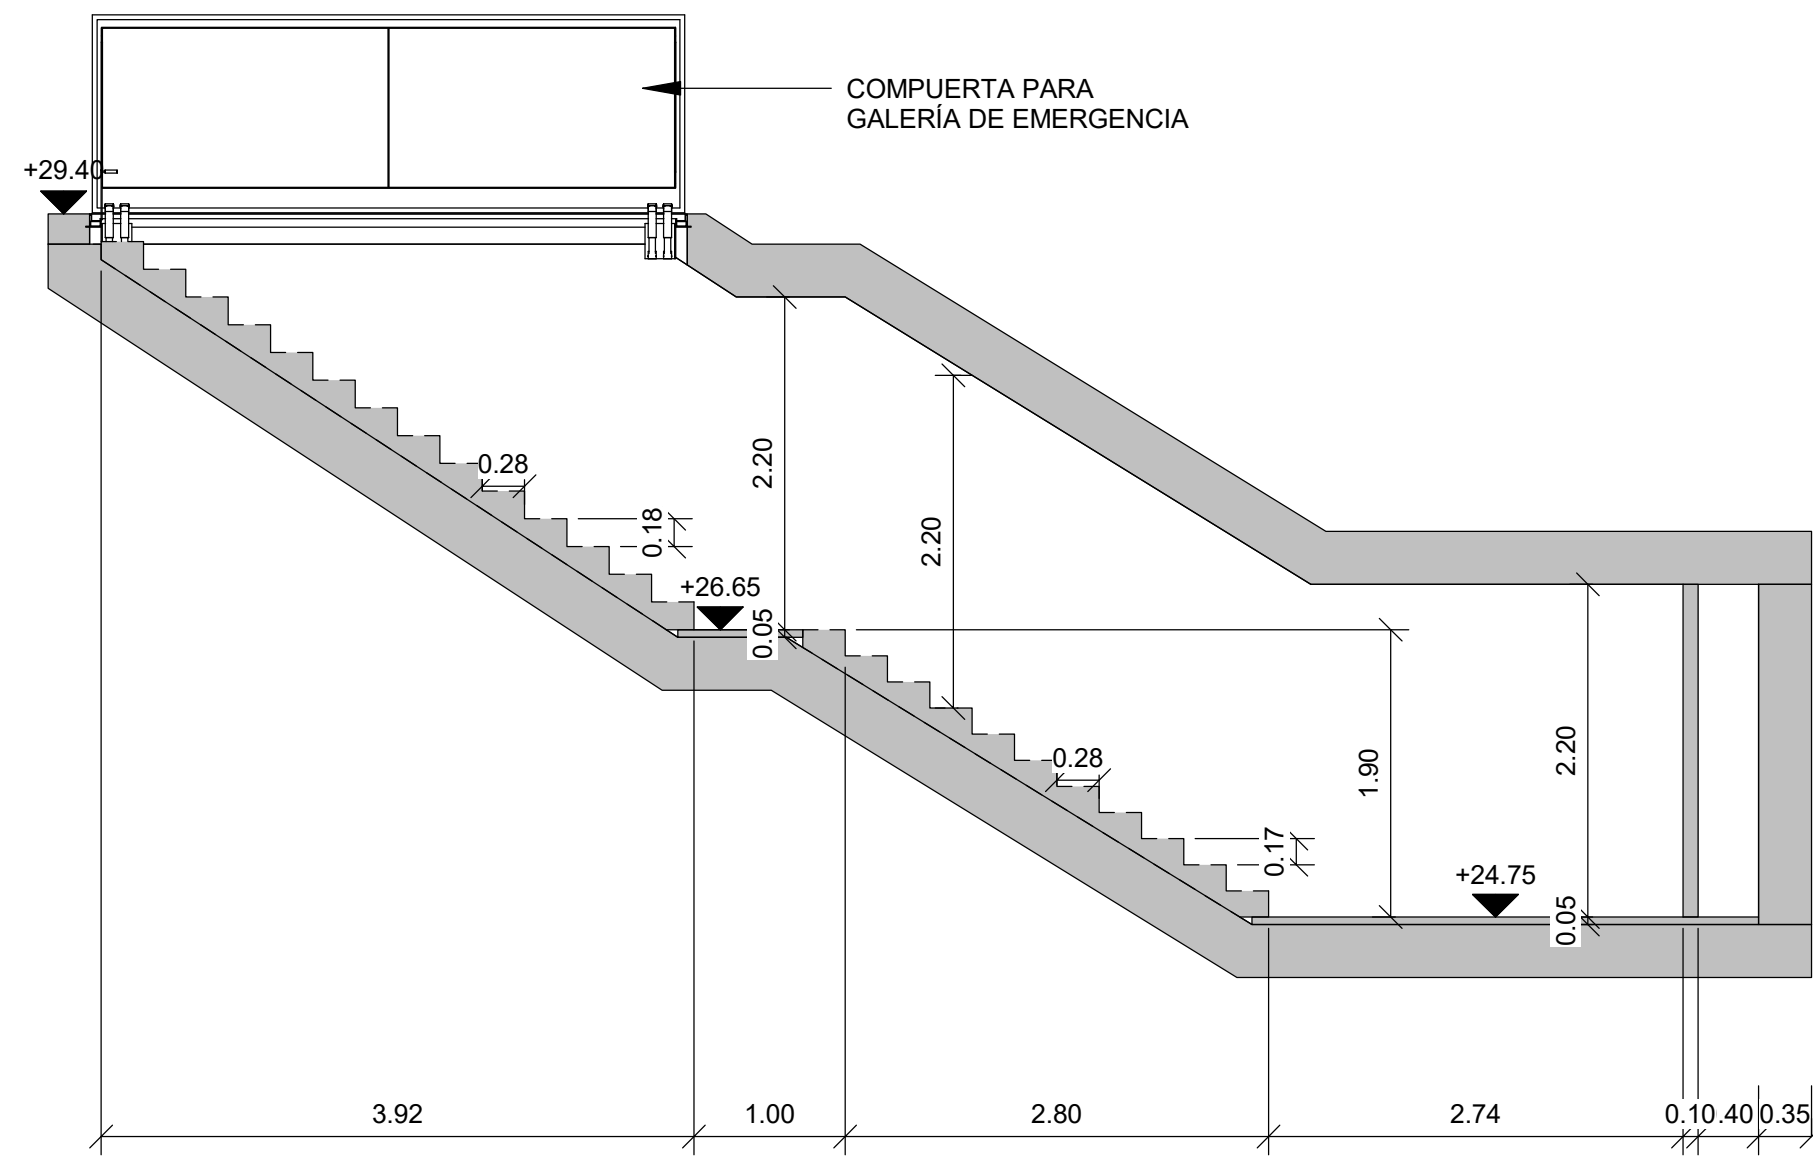


5 SECCION LONGITUDINAL G5G
SCALE 1 : 50

4 SECCION LONGITUDINAL G5G
SCALE 1 : 50

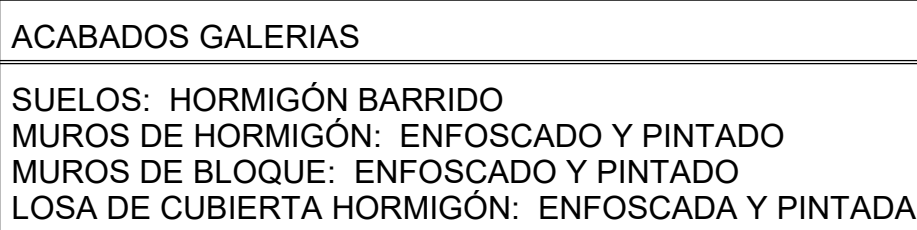

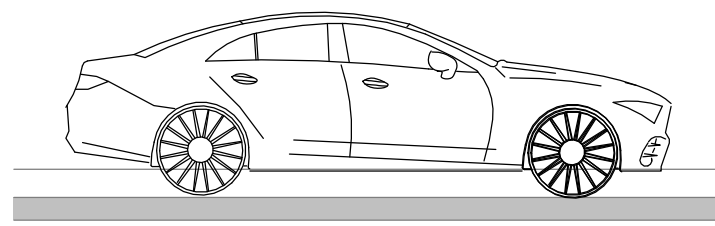


ACABADOS GALERIAS
SUELOS: HORMIGÓN BARRIDO
MUROS DE HORMIGÓN: ENFOSCADO Y PINTADO
MUROS DE BLOQUE: ENFOSCADO Y PINTADO
LOSA DE CUBIERTA HORMIGÓN: ENFOSCADA Y PINTADA

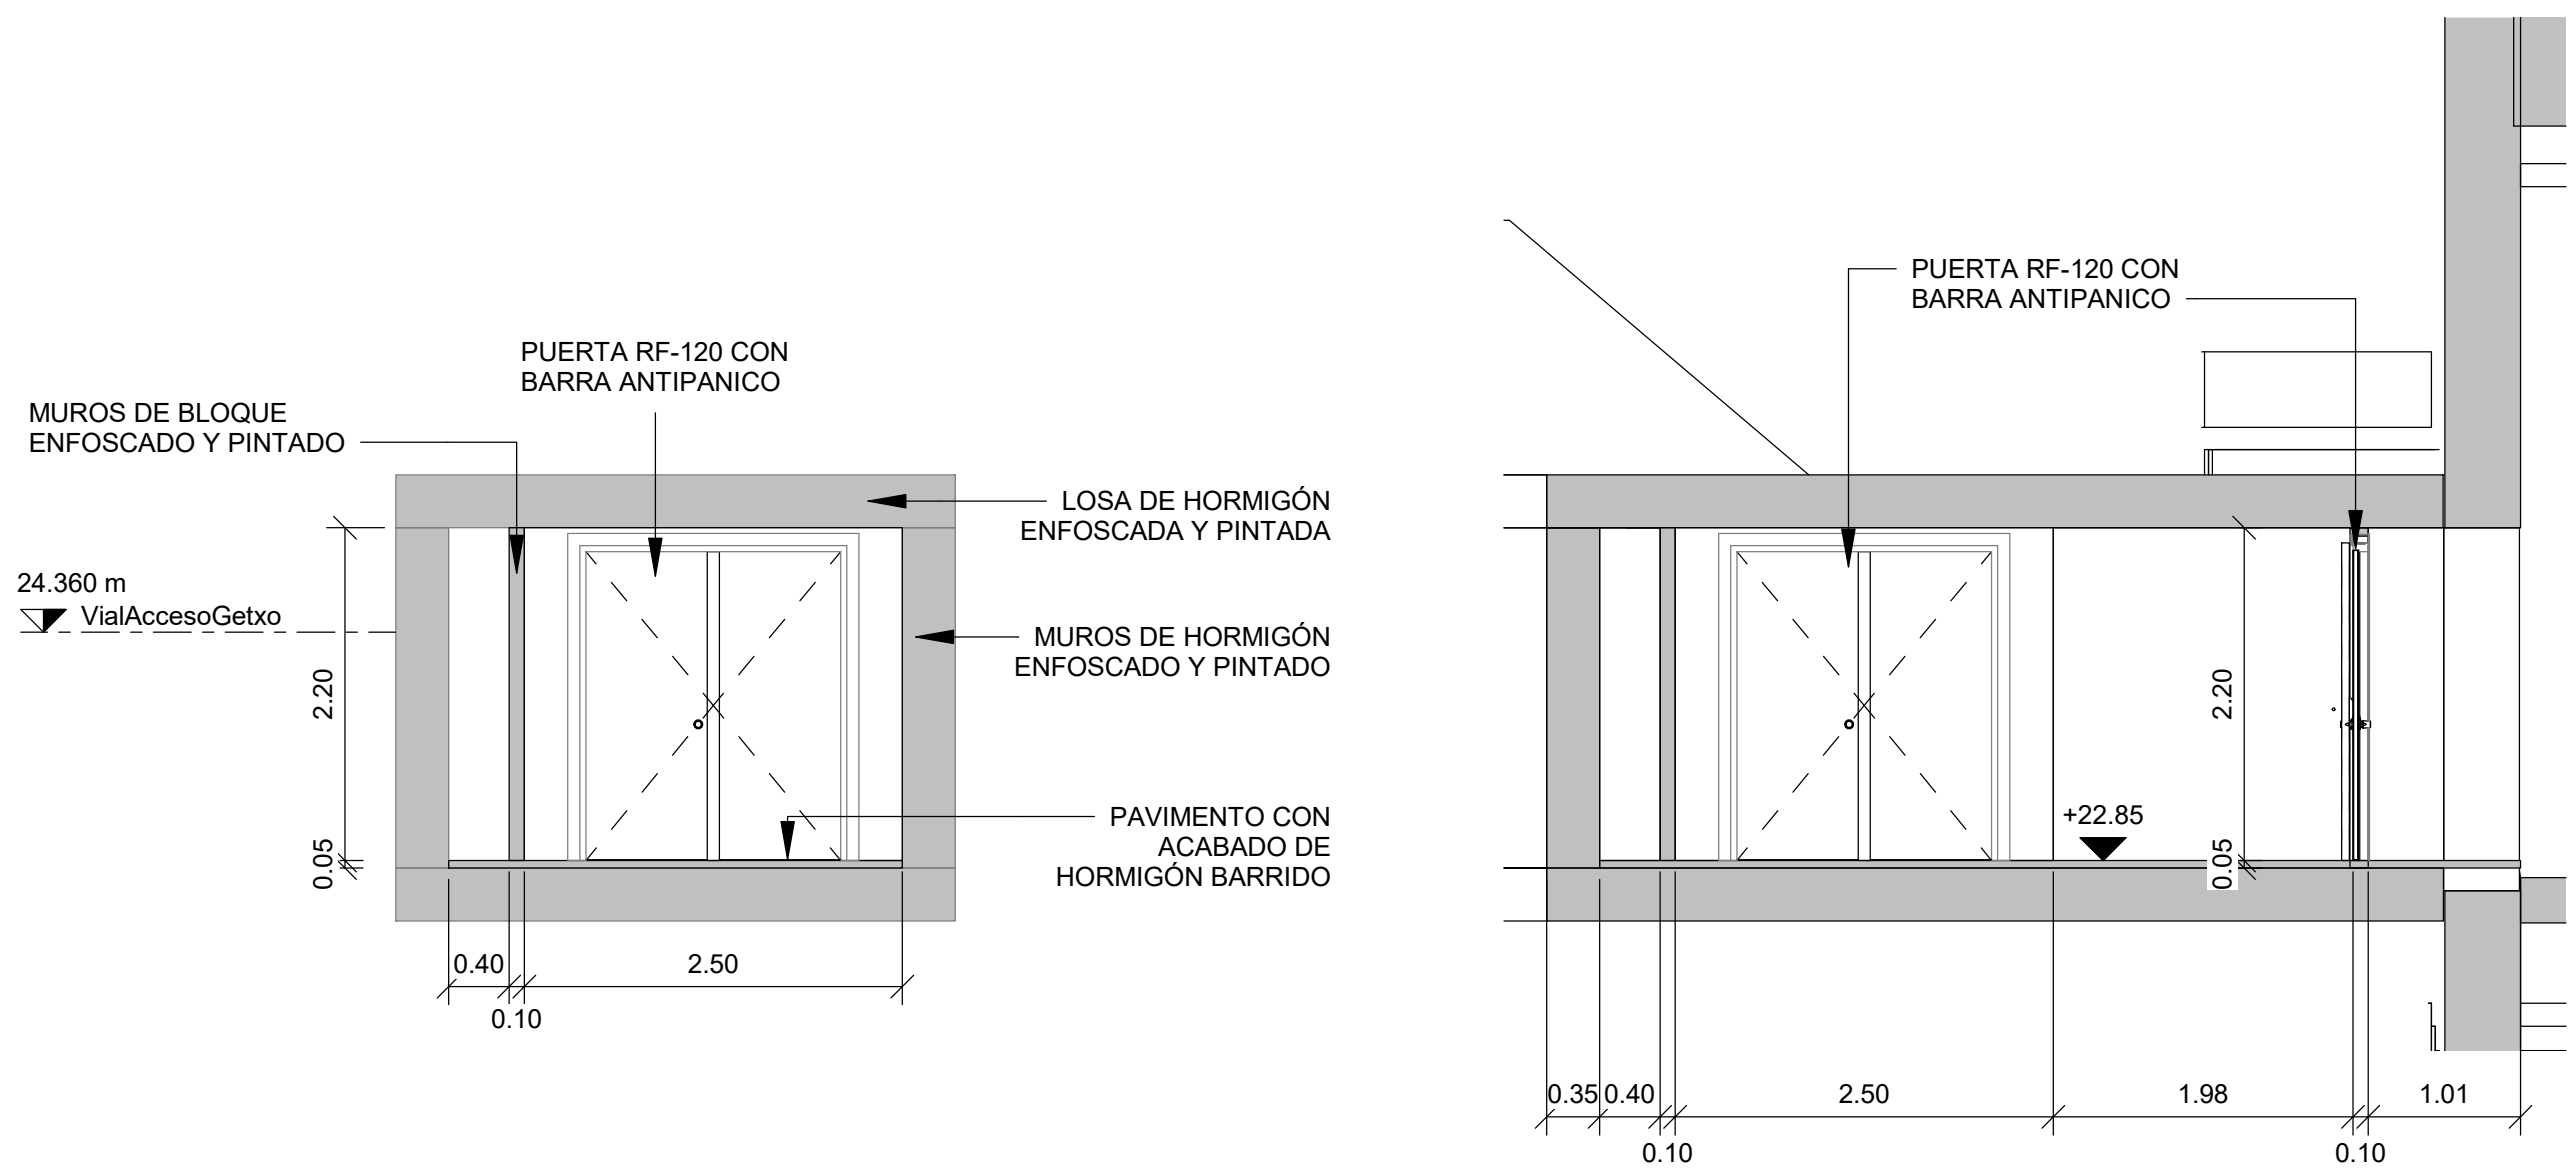


1 SECCION TRANSVERSAL G5B
SCALE 1:50


2 SECCION LONGITUDINAL G5B
SCALE 1:50

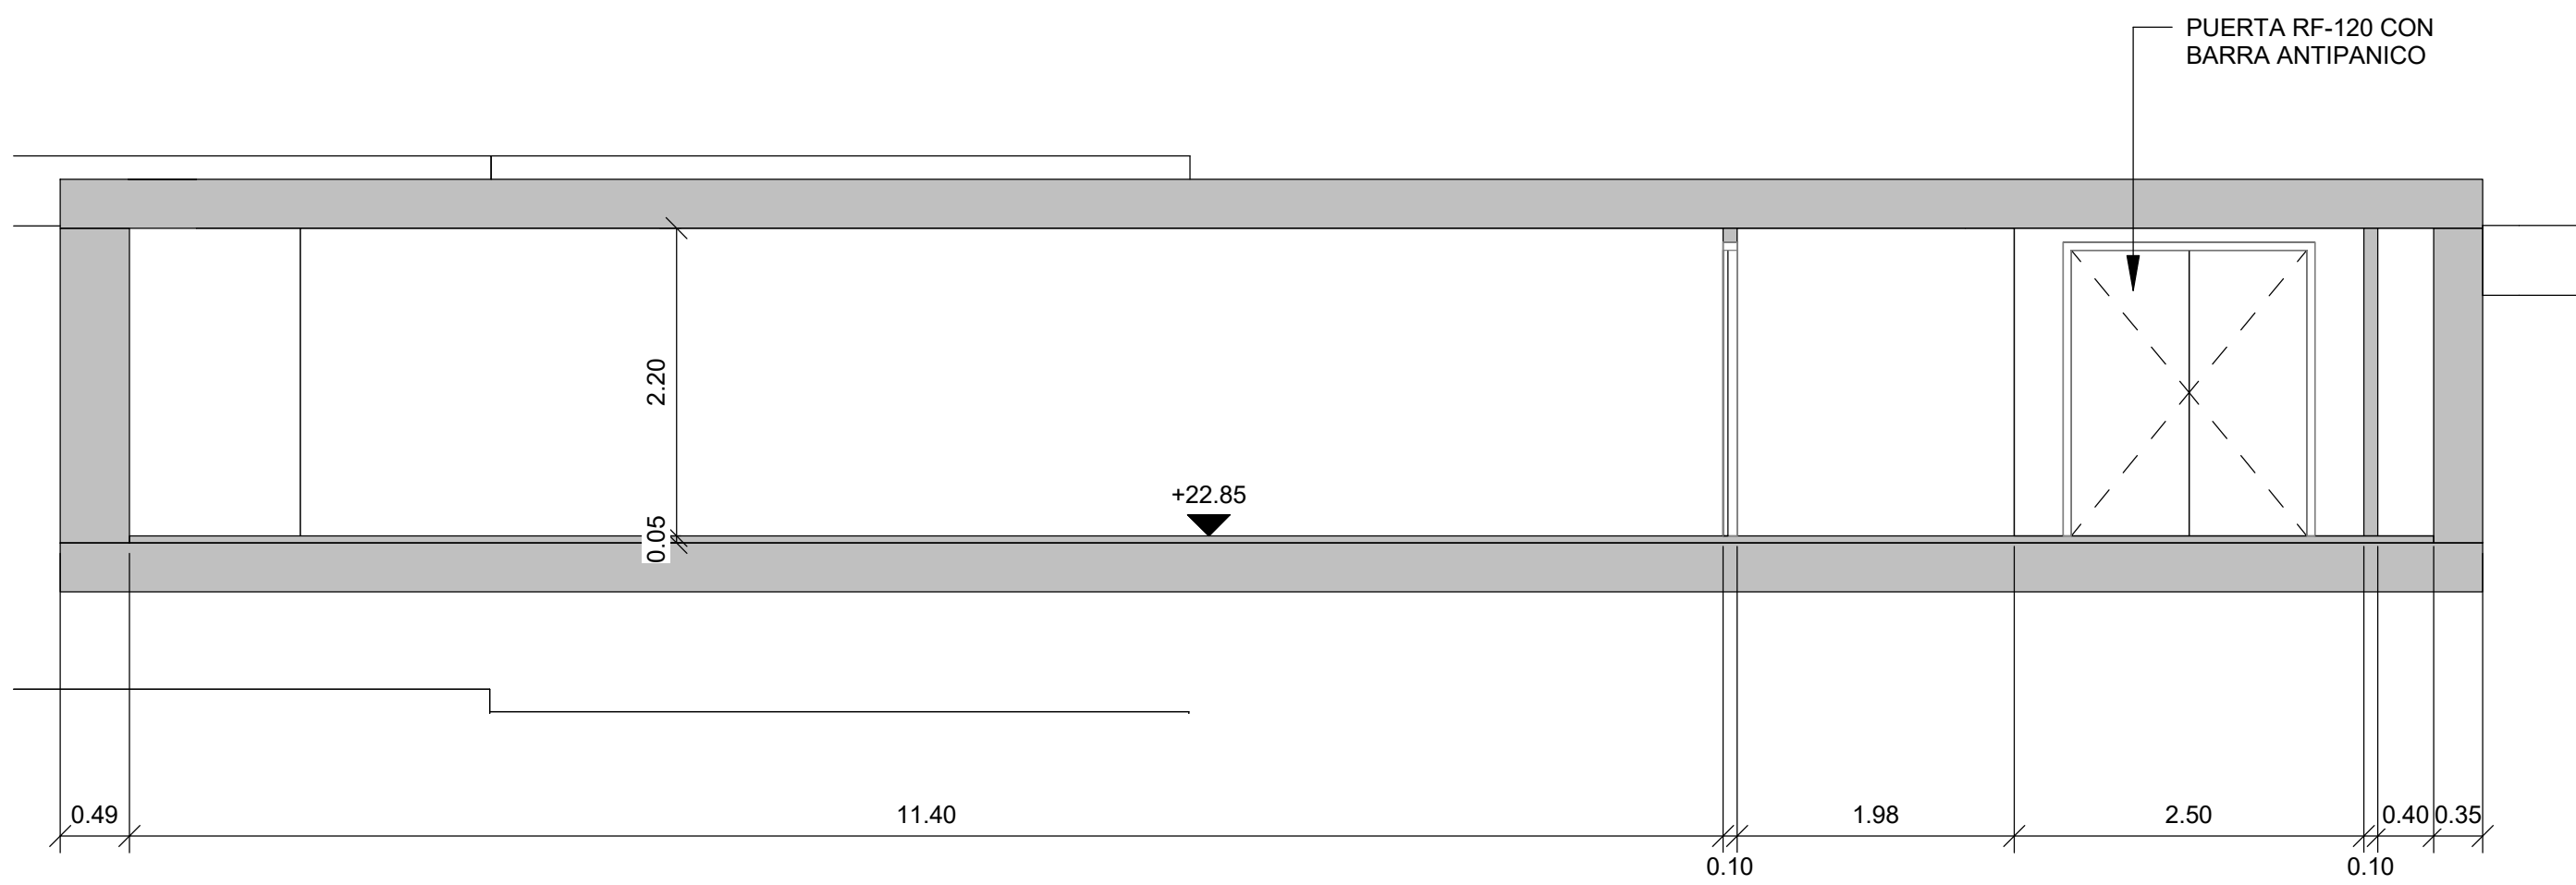


3 SECCION LONGITUDINAL G5B
SCALE 1:50

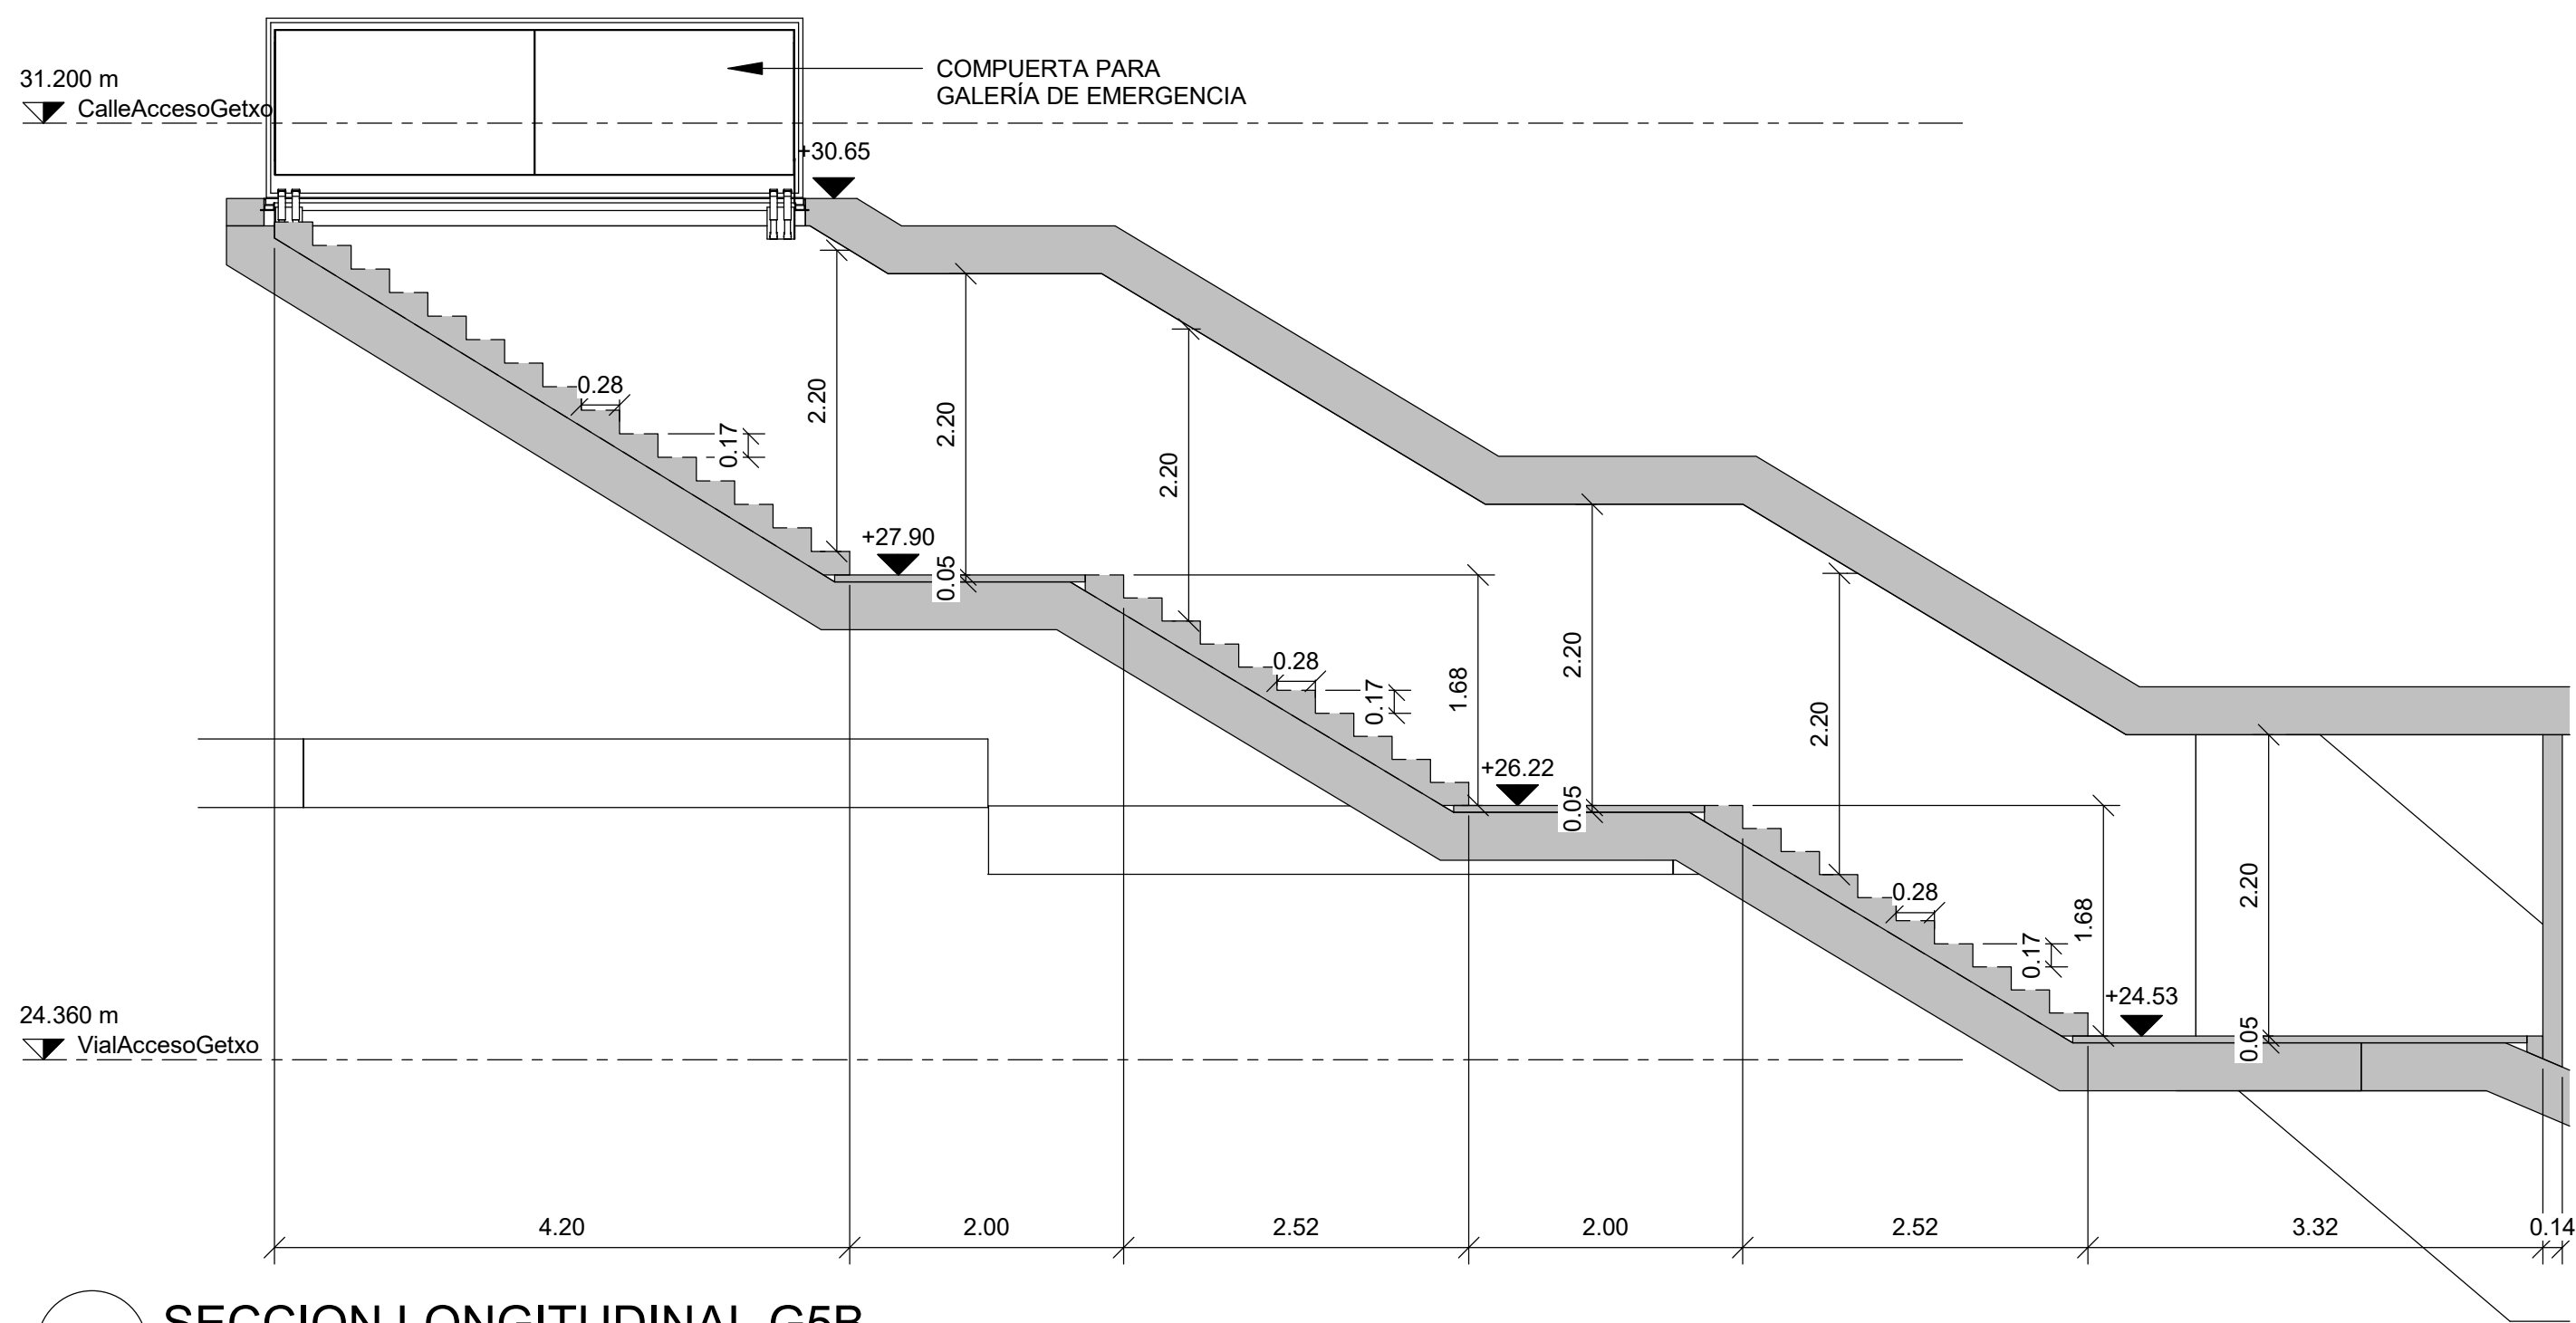


4 SECCION LONGITUDINAL G5B
SCALE 1:50

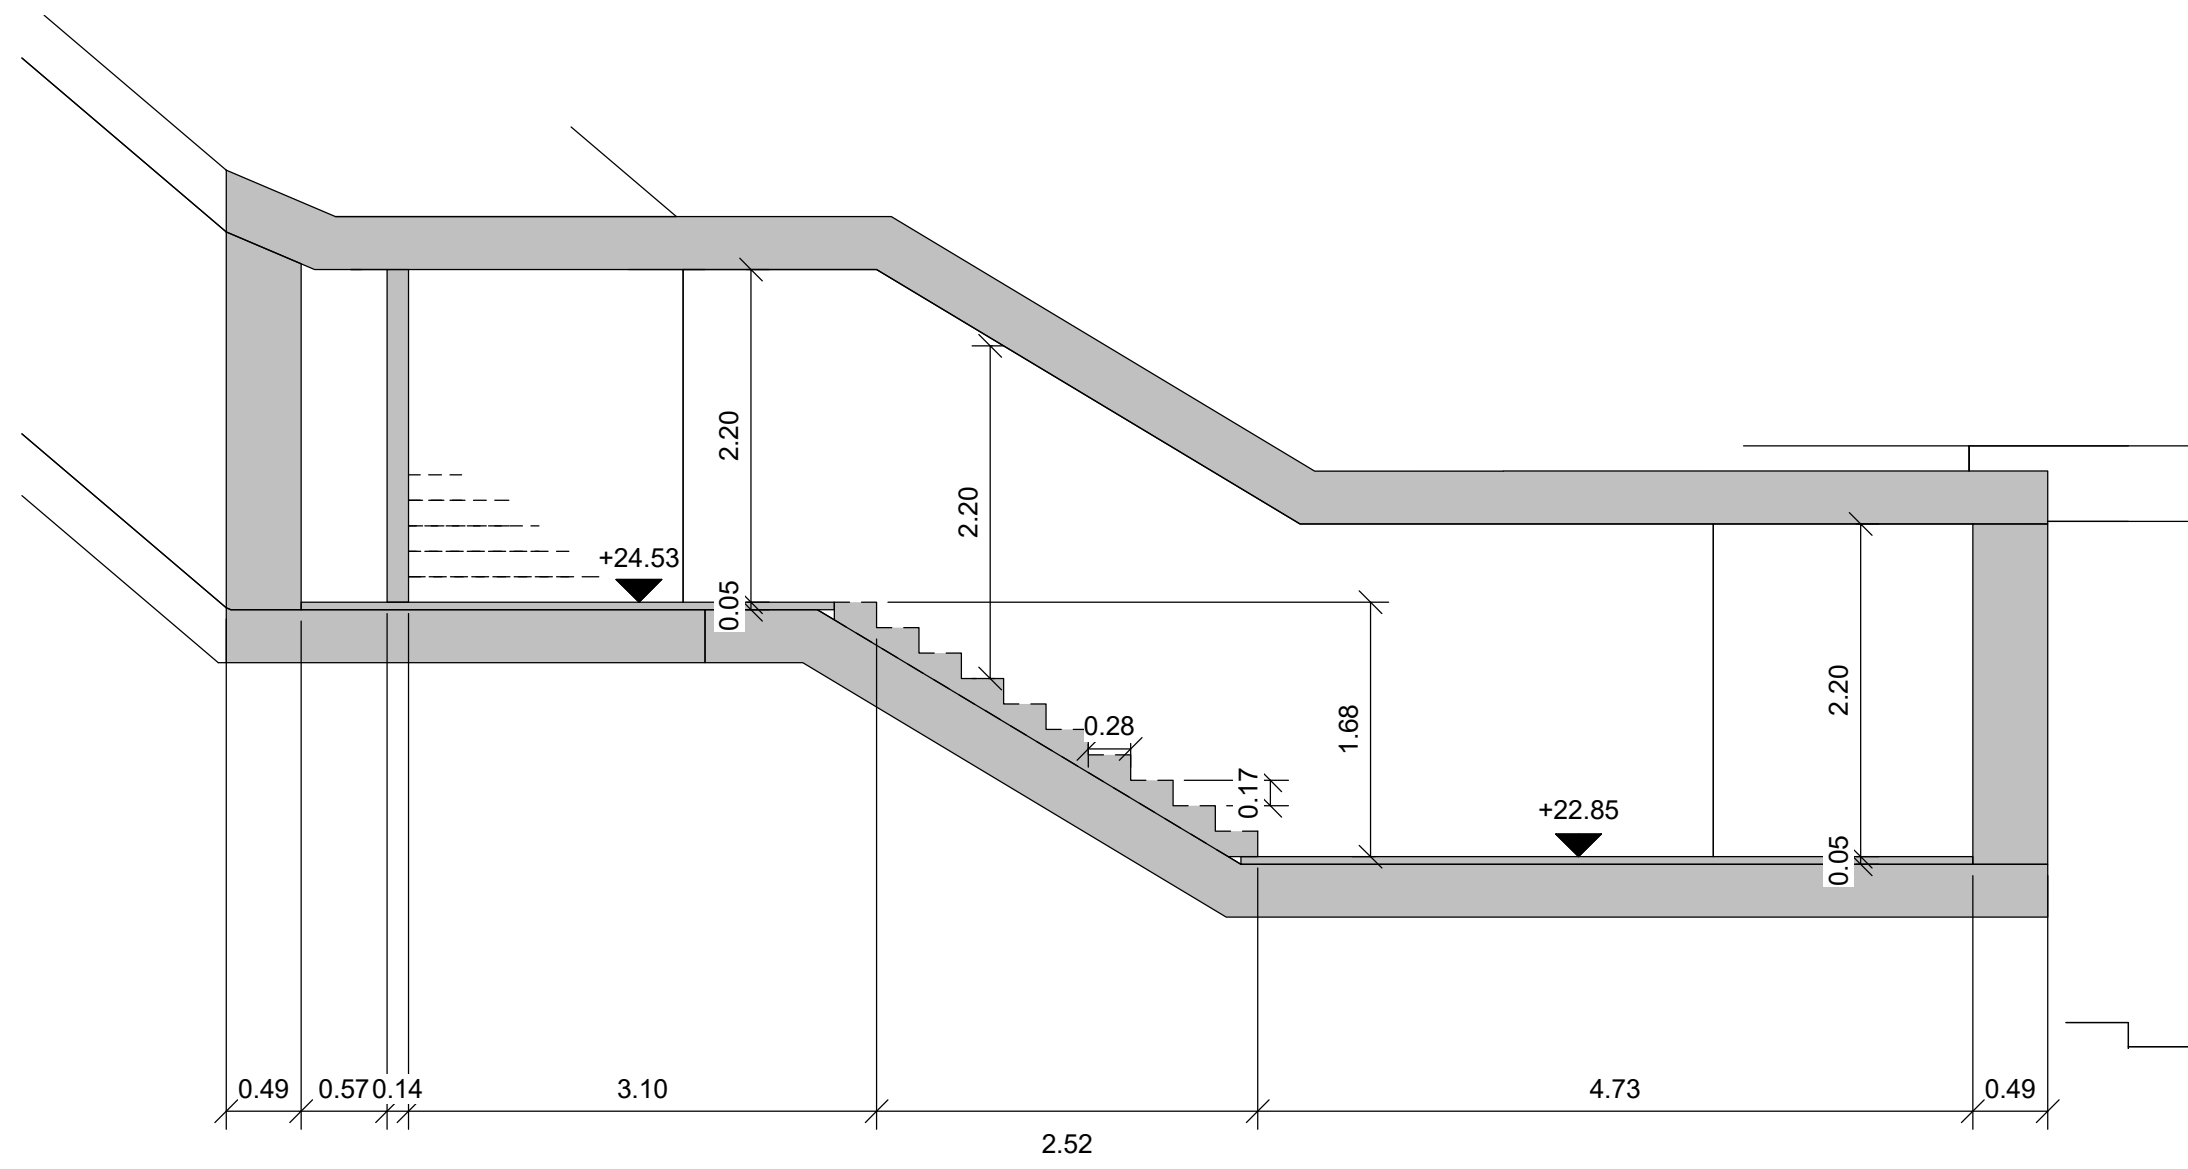


5 SECCION LONGITUDINAL G5B
SCALE 1:50

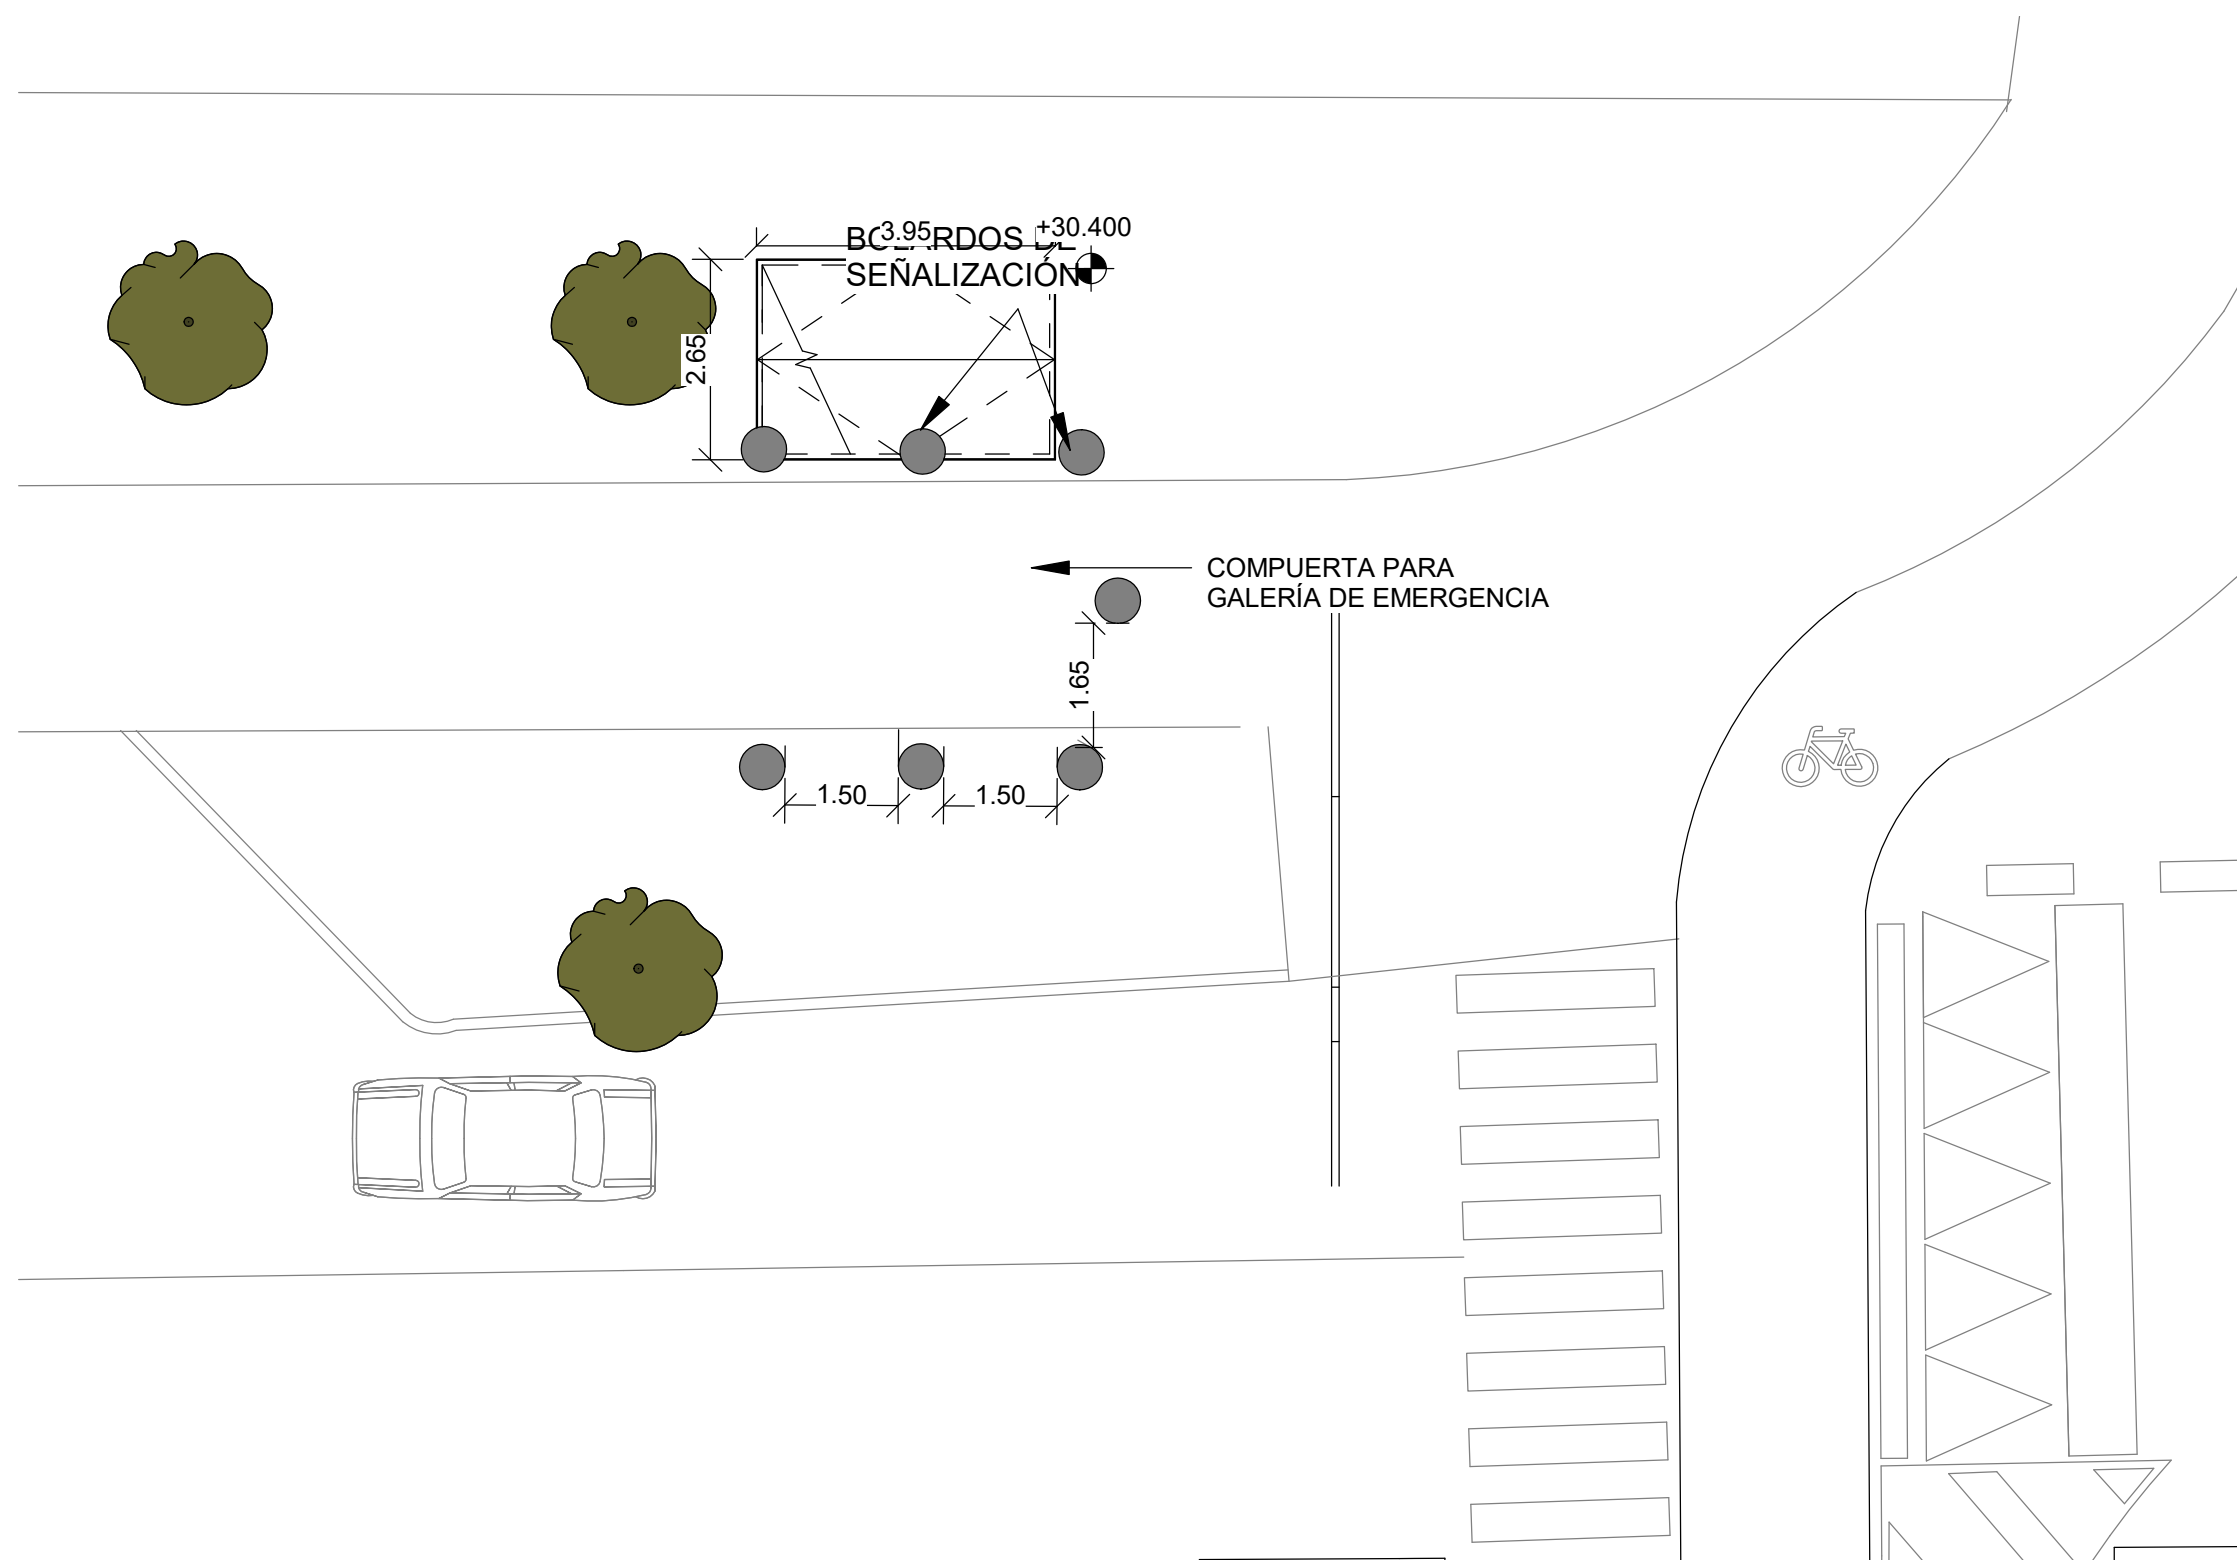


1 PLANTA A NIVEL DE CALLE G6G
SCALE 1:100

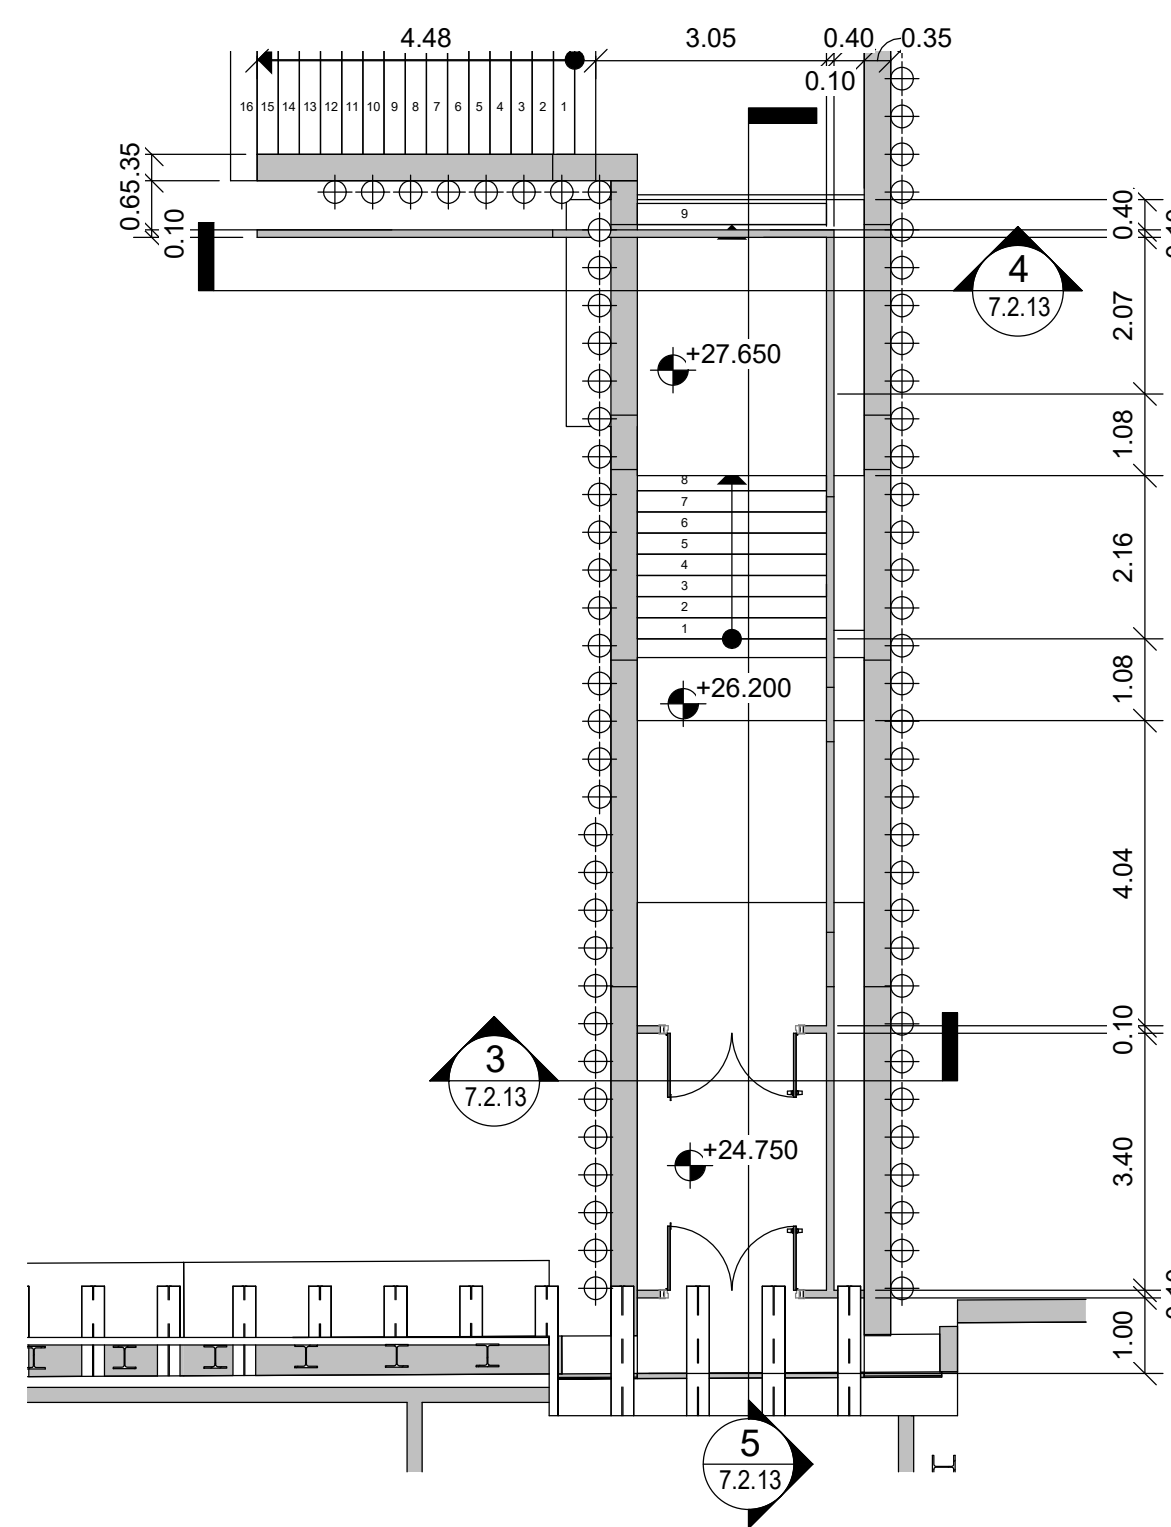


2 PLANTA A NIVEL DE GALERÍAS G6G
SCALE 1:100

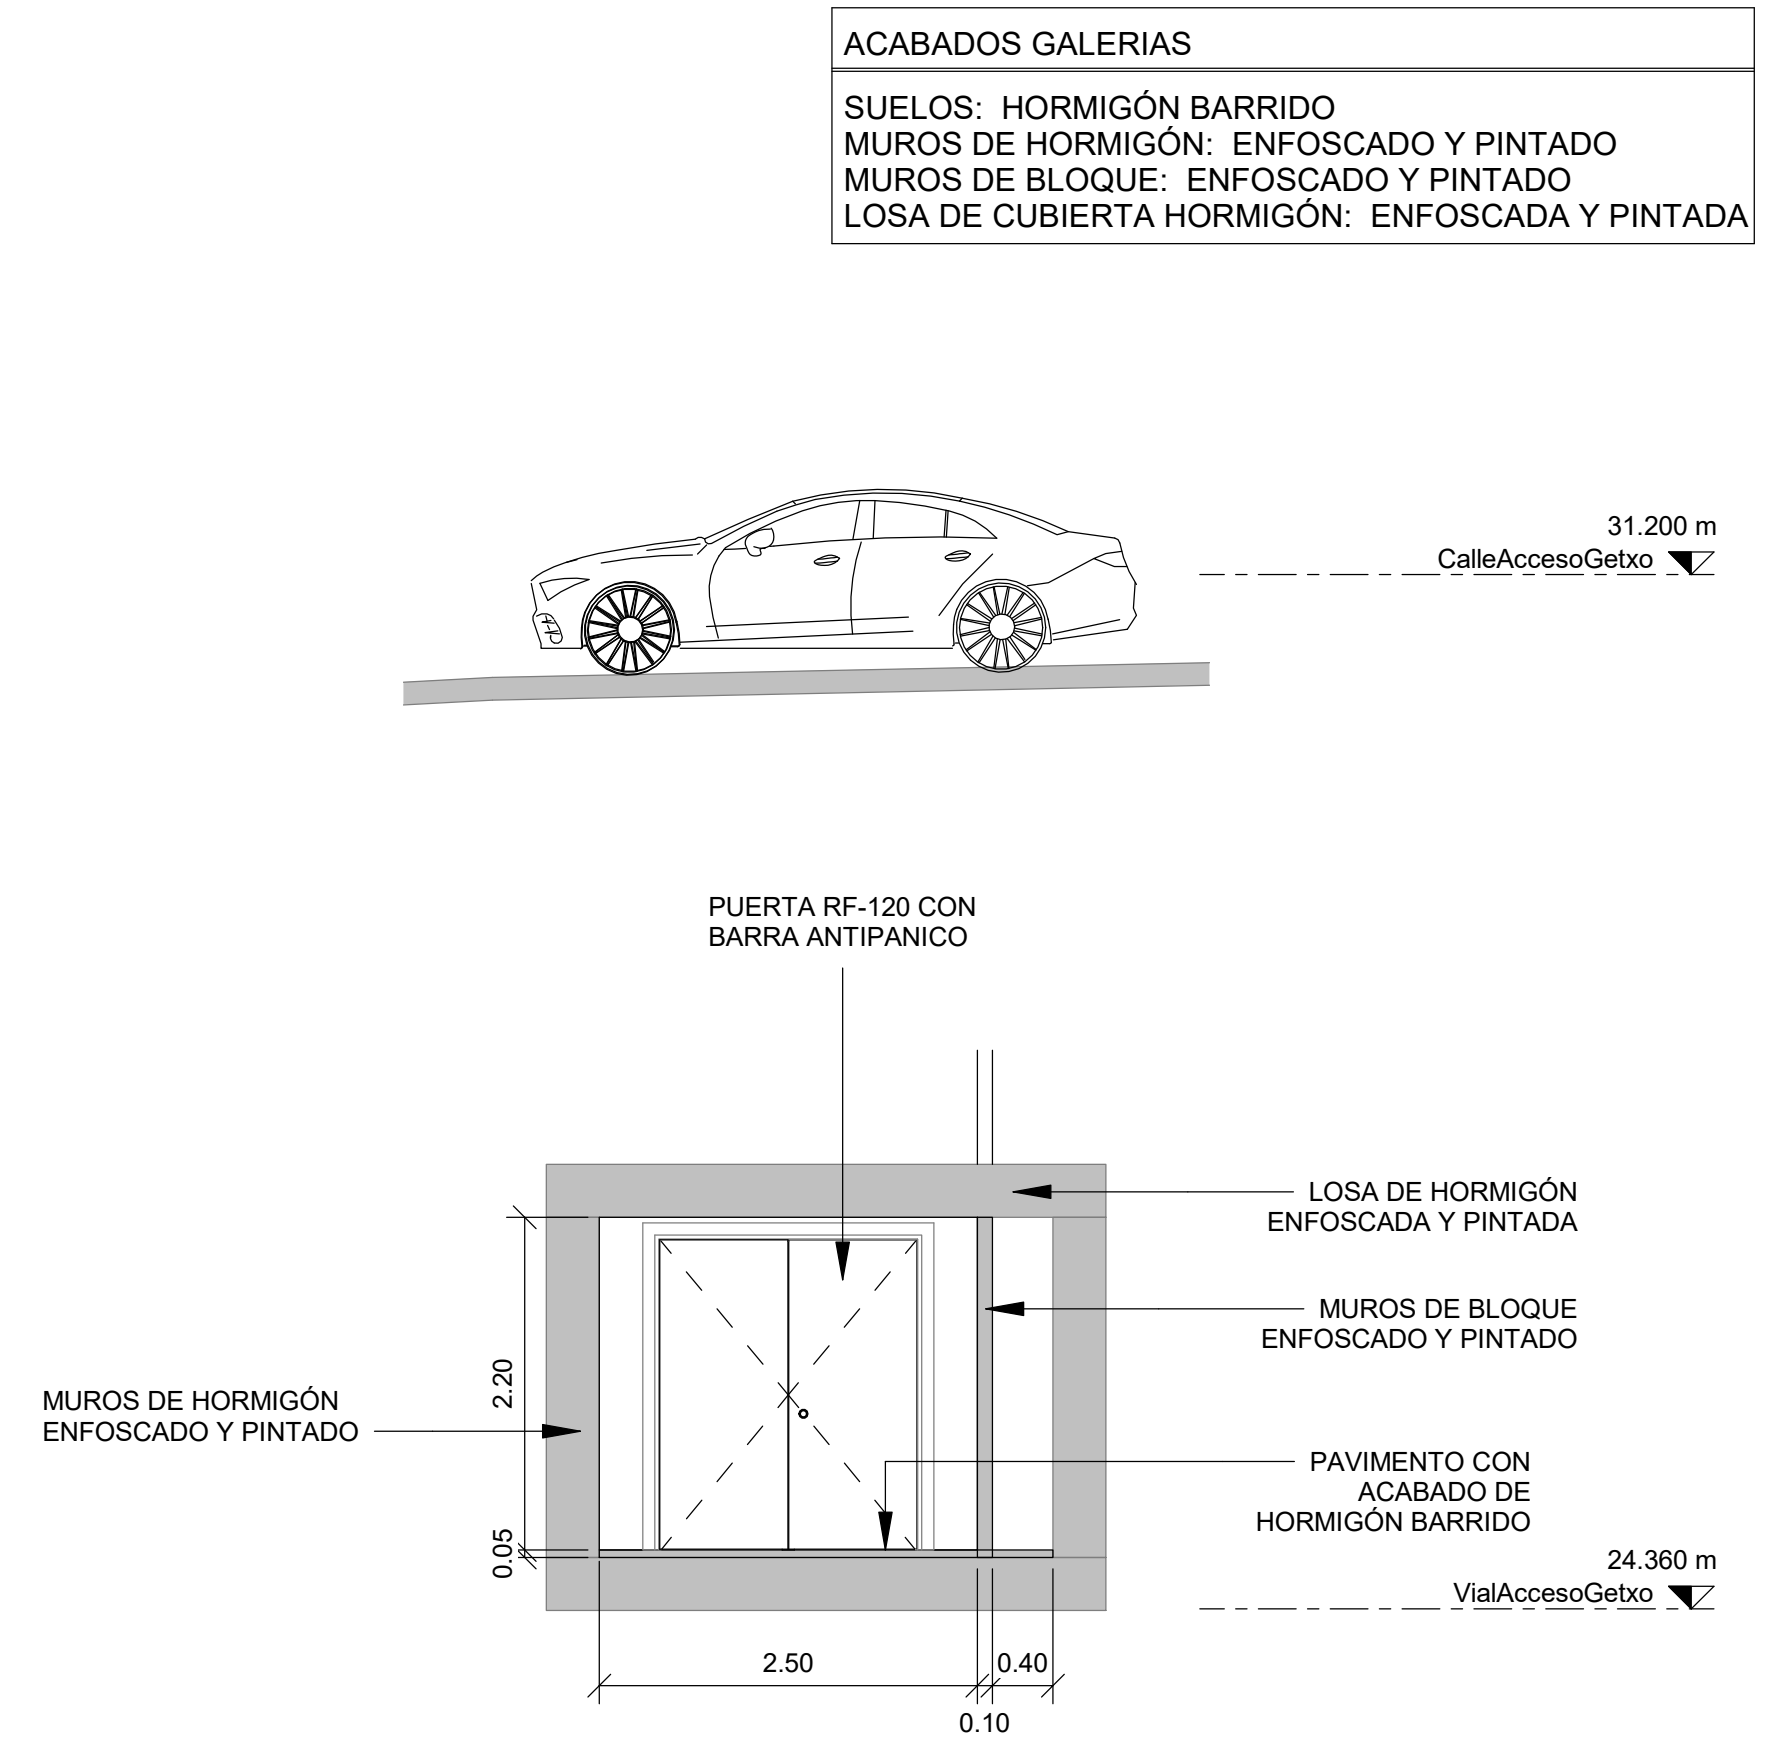


3 SECCION TRANSVERSAL G6G
SCALE 1:50

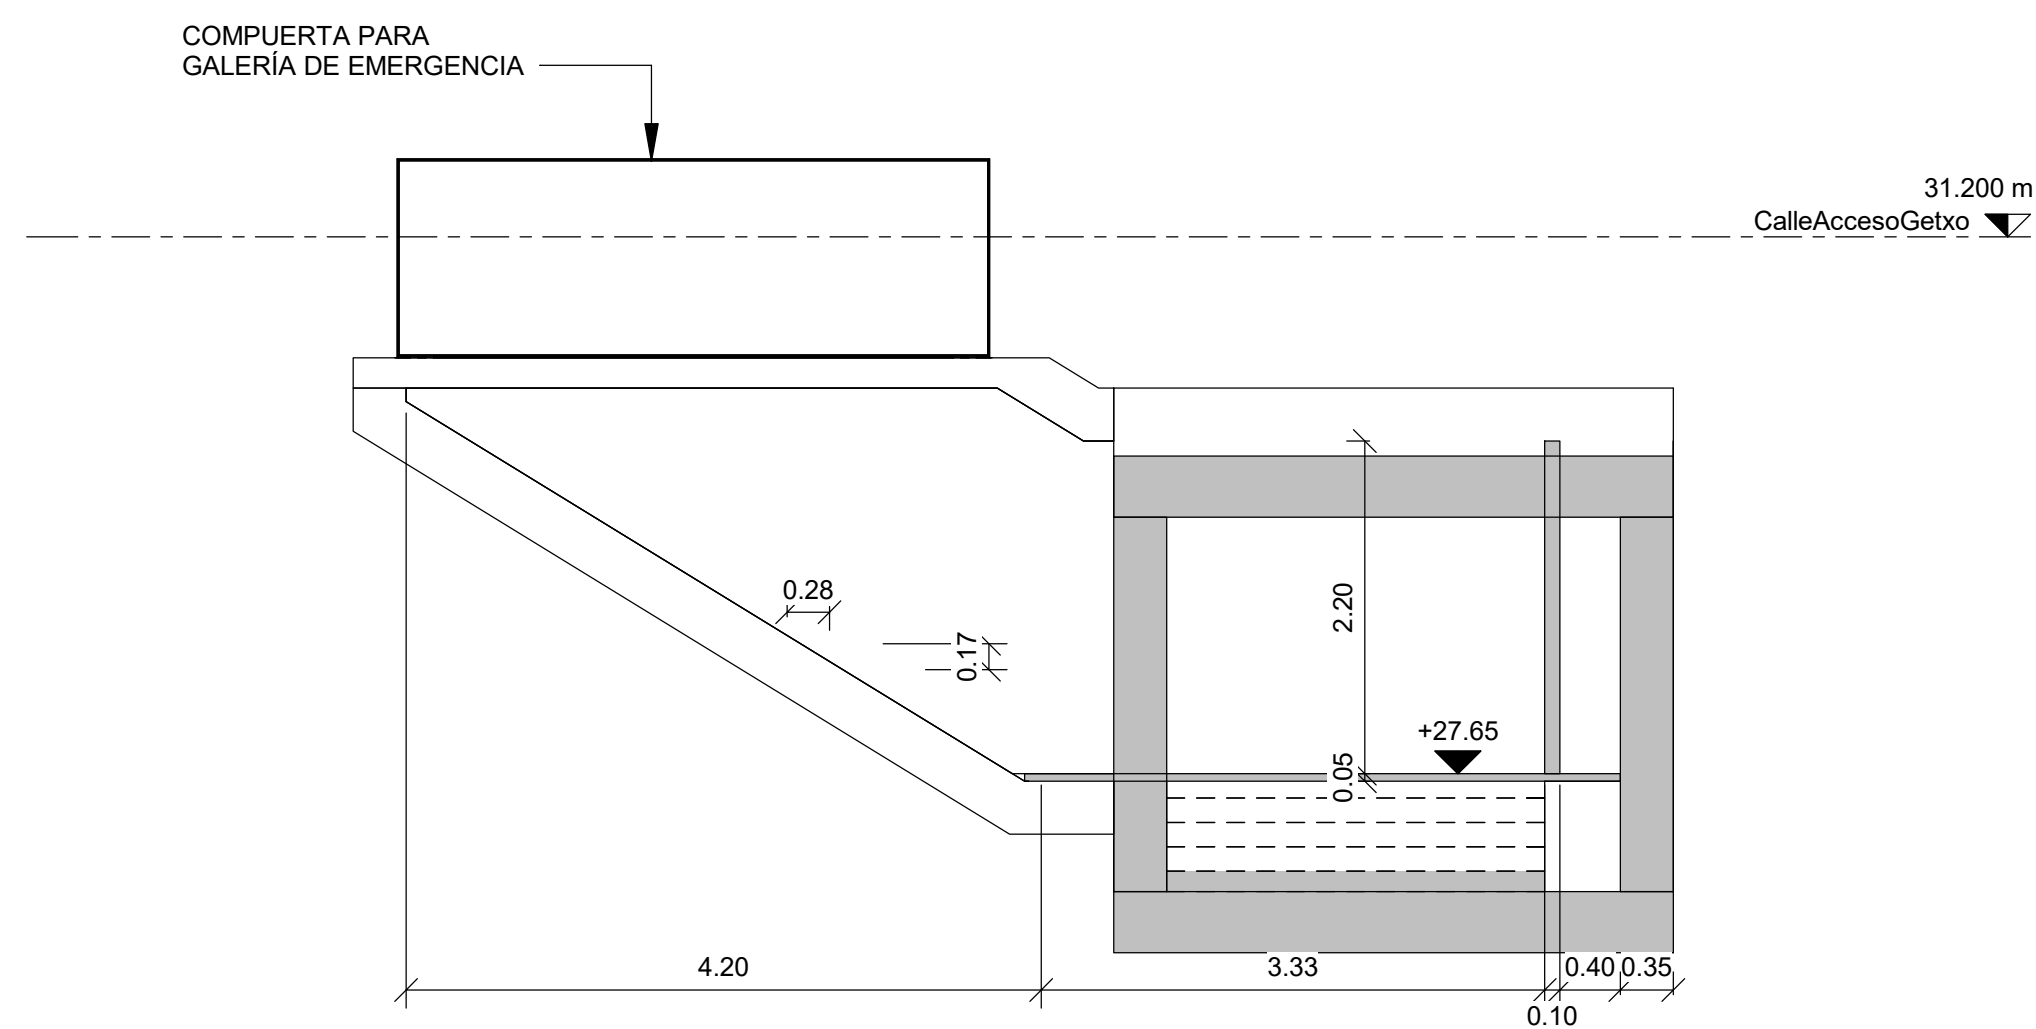


4 SECCION LONGITUDINAL G6G
SCALE 1:50

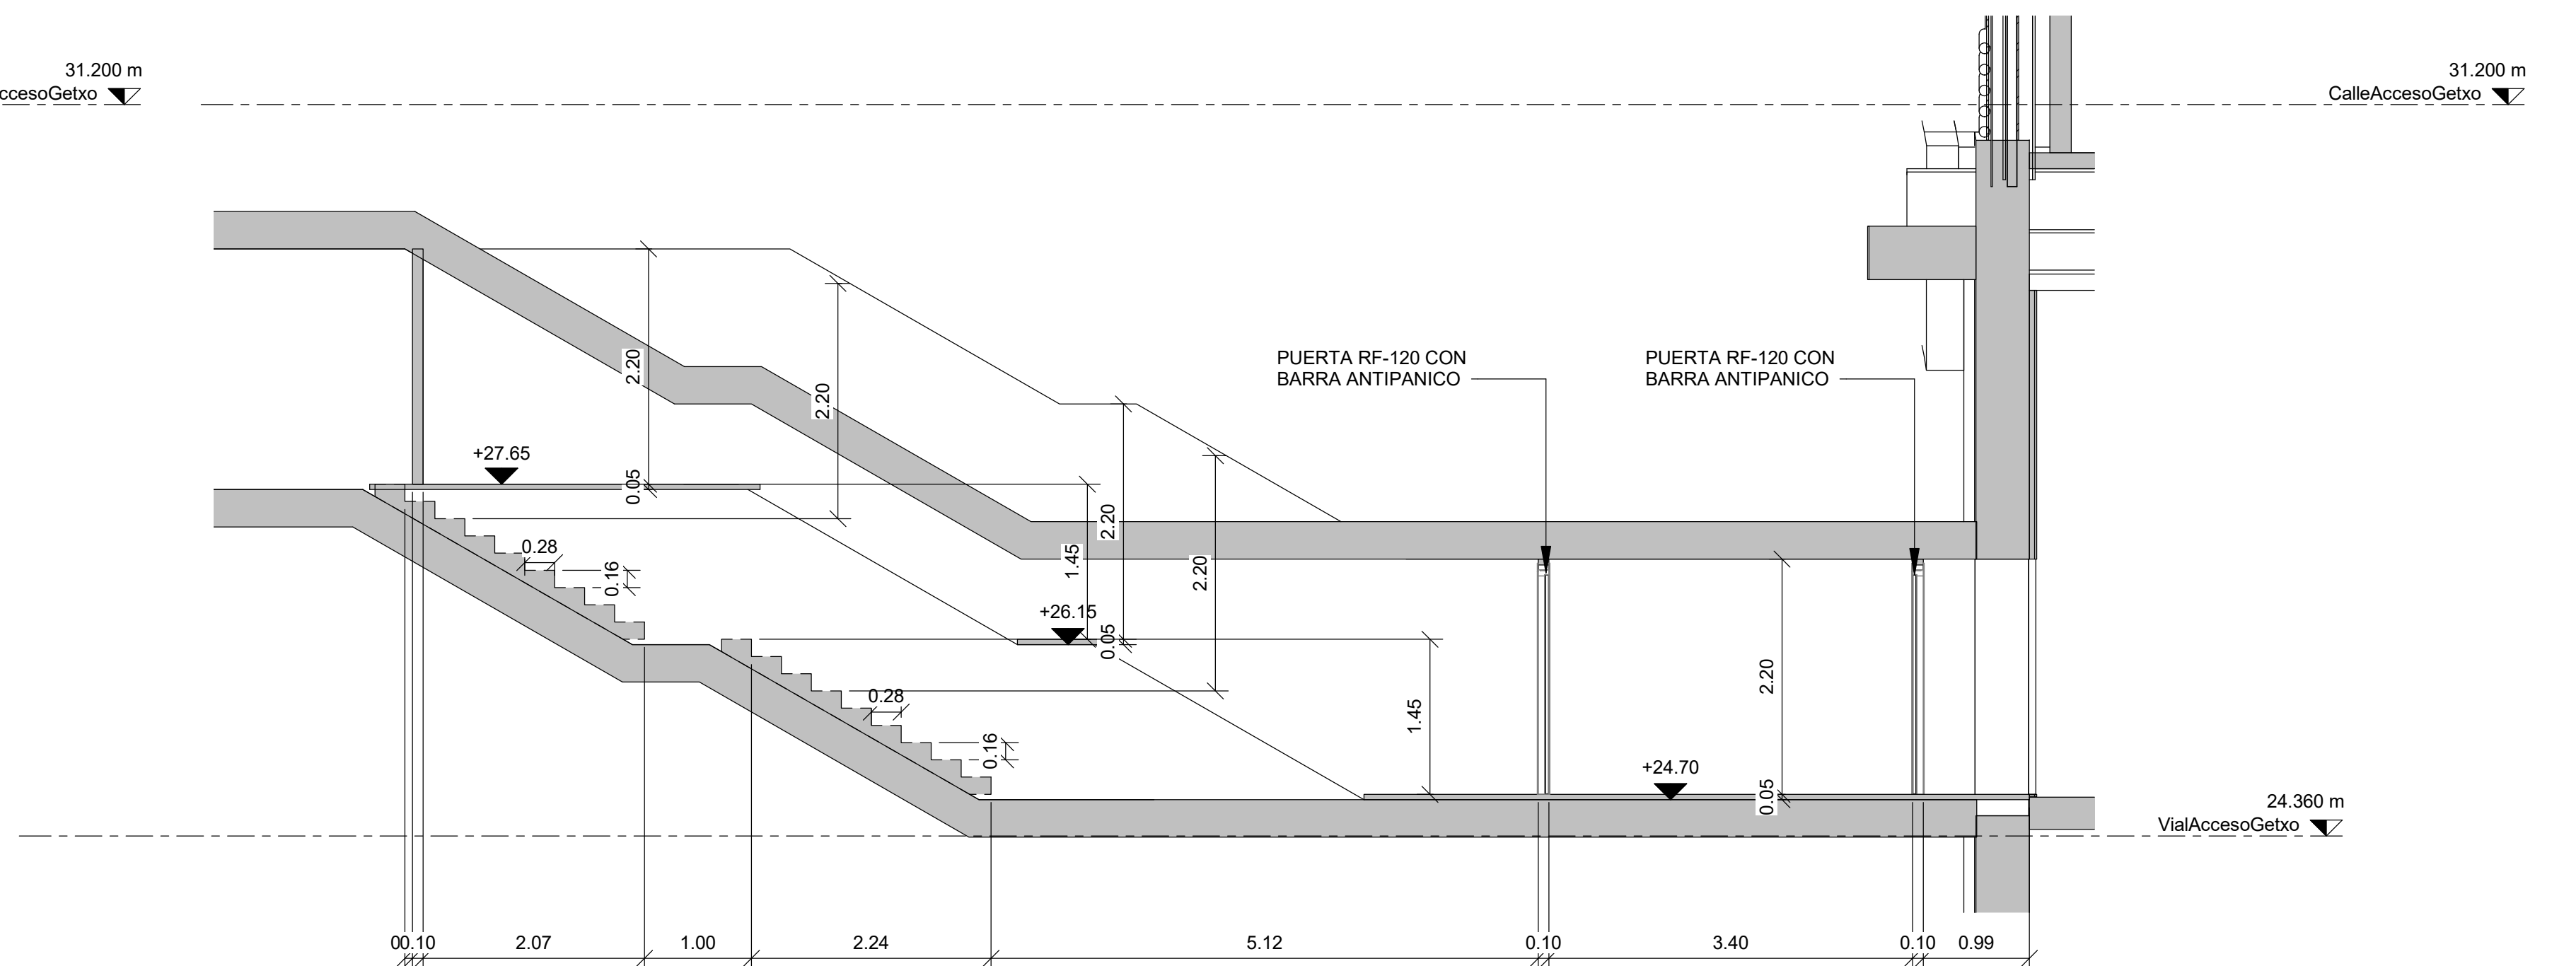


5 SECCION LONGITUDINAL G6G
SCALE 1:50

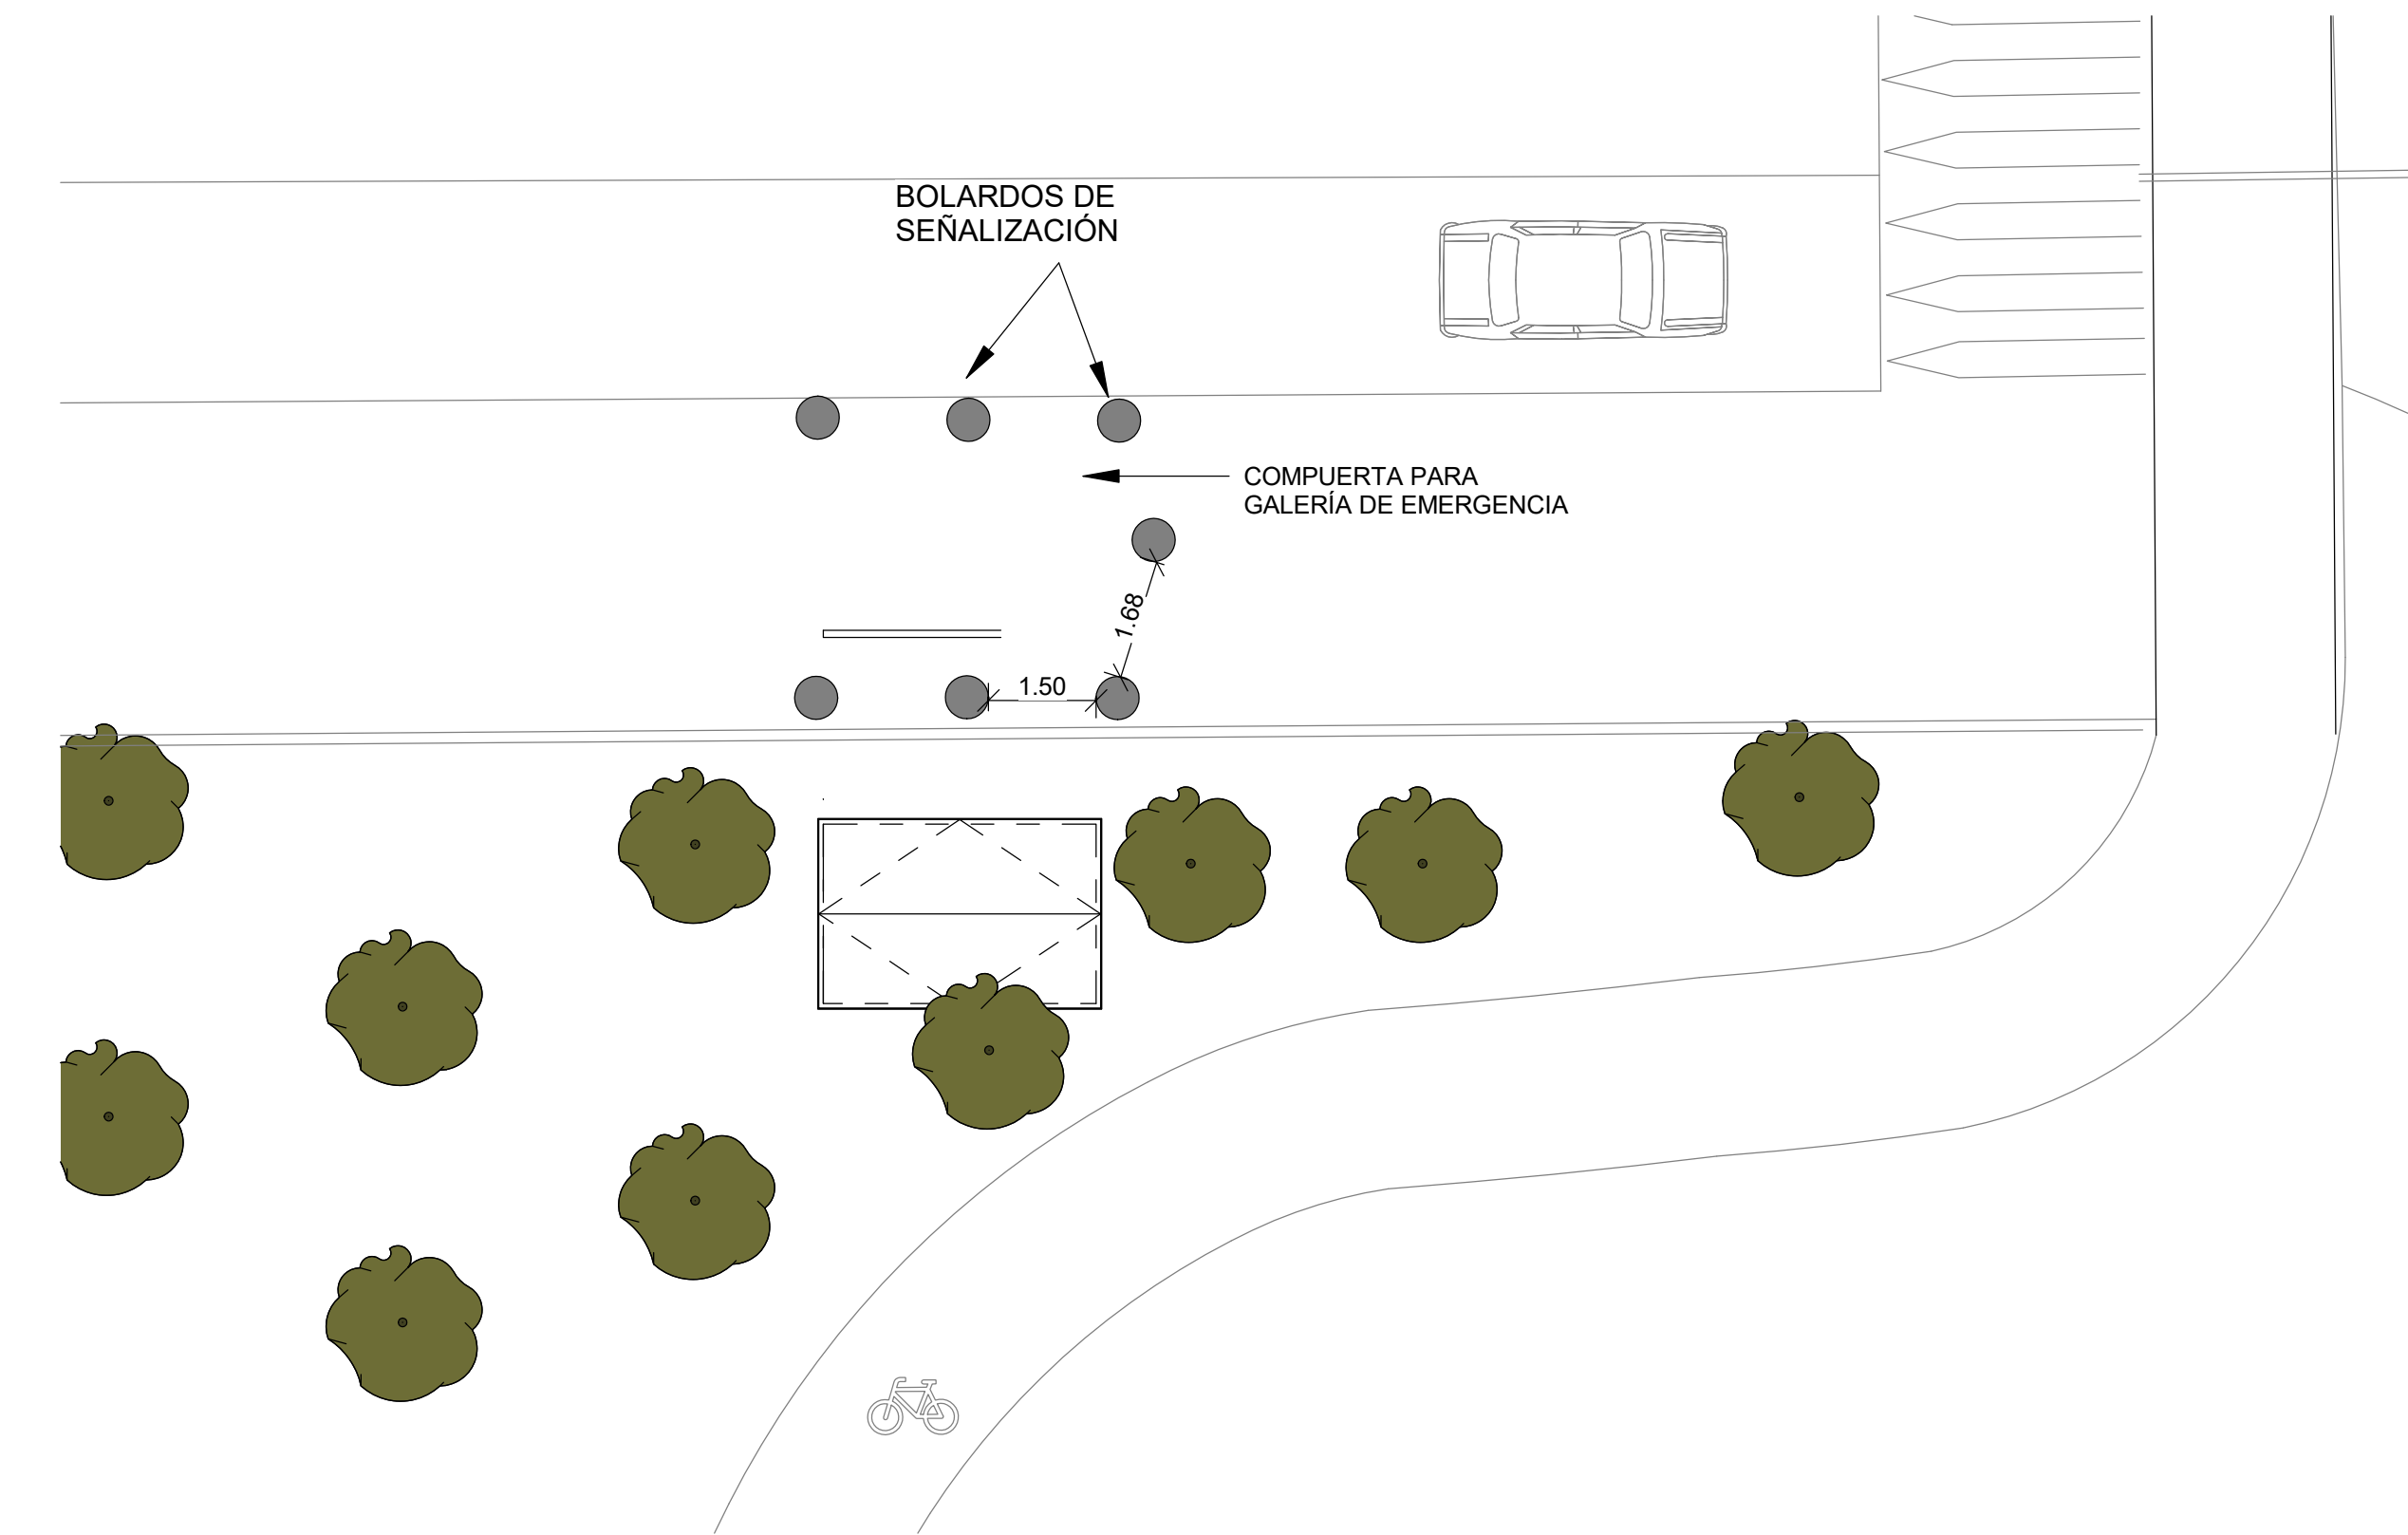


1 **PLANTA A NIVEL DE CALLE G4B**
SCALE 1 : 100

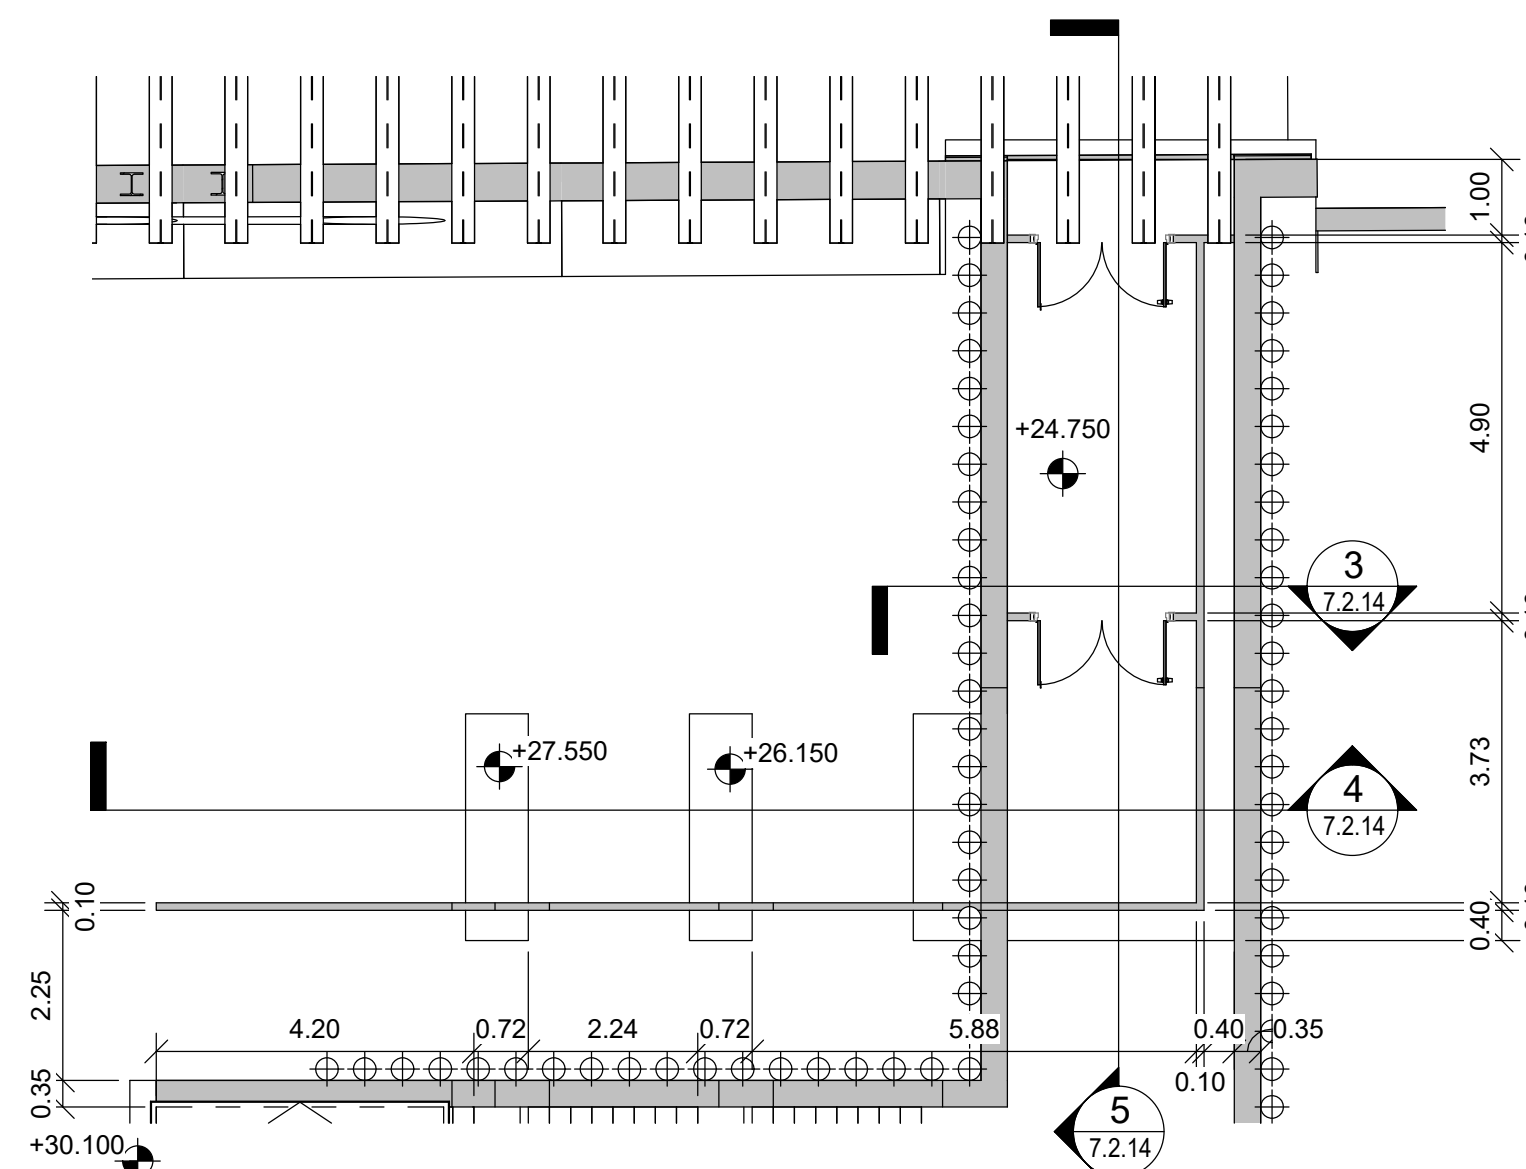


2 **PLANTA A NIVEL DE GALERÍAS G6B**
SCALE 1 : 100

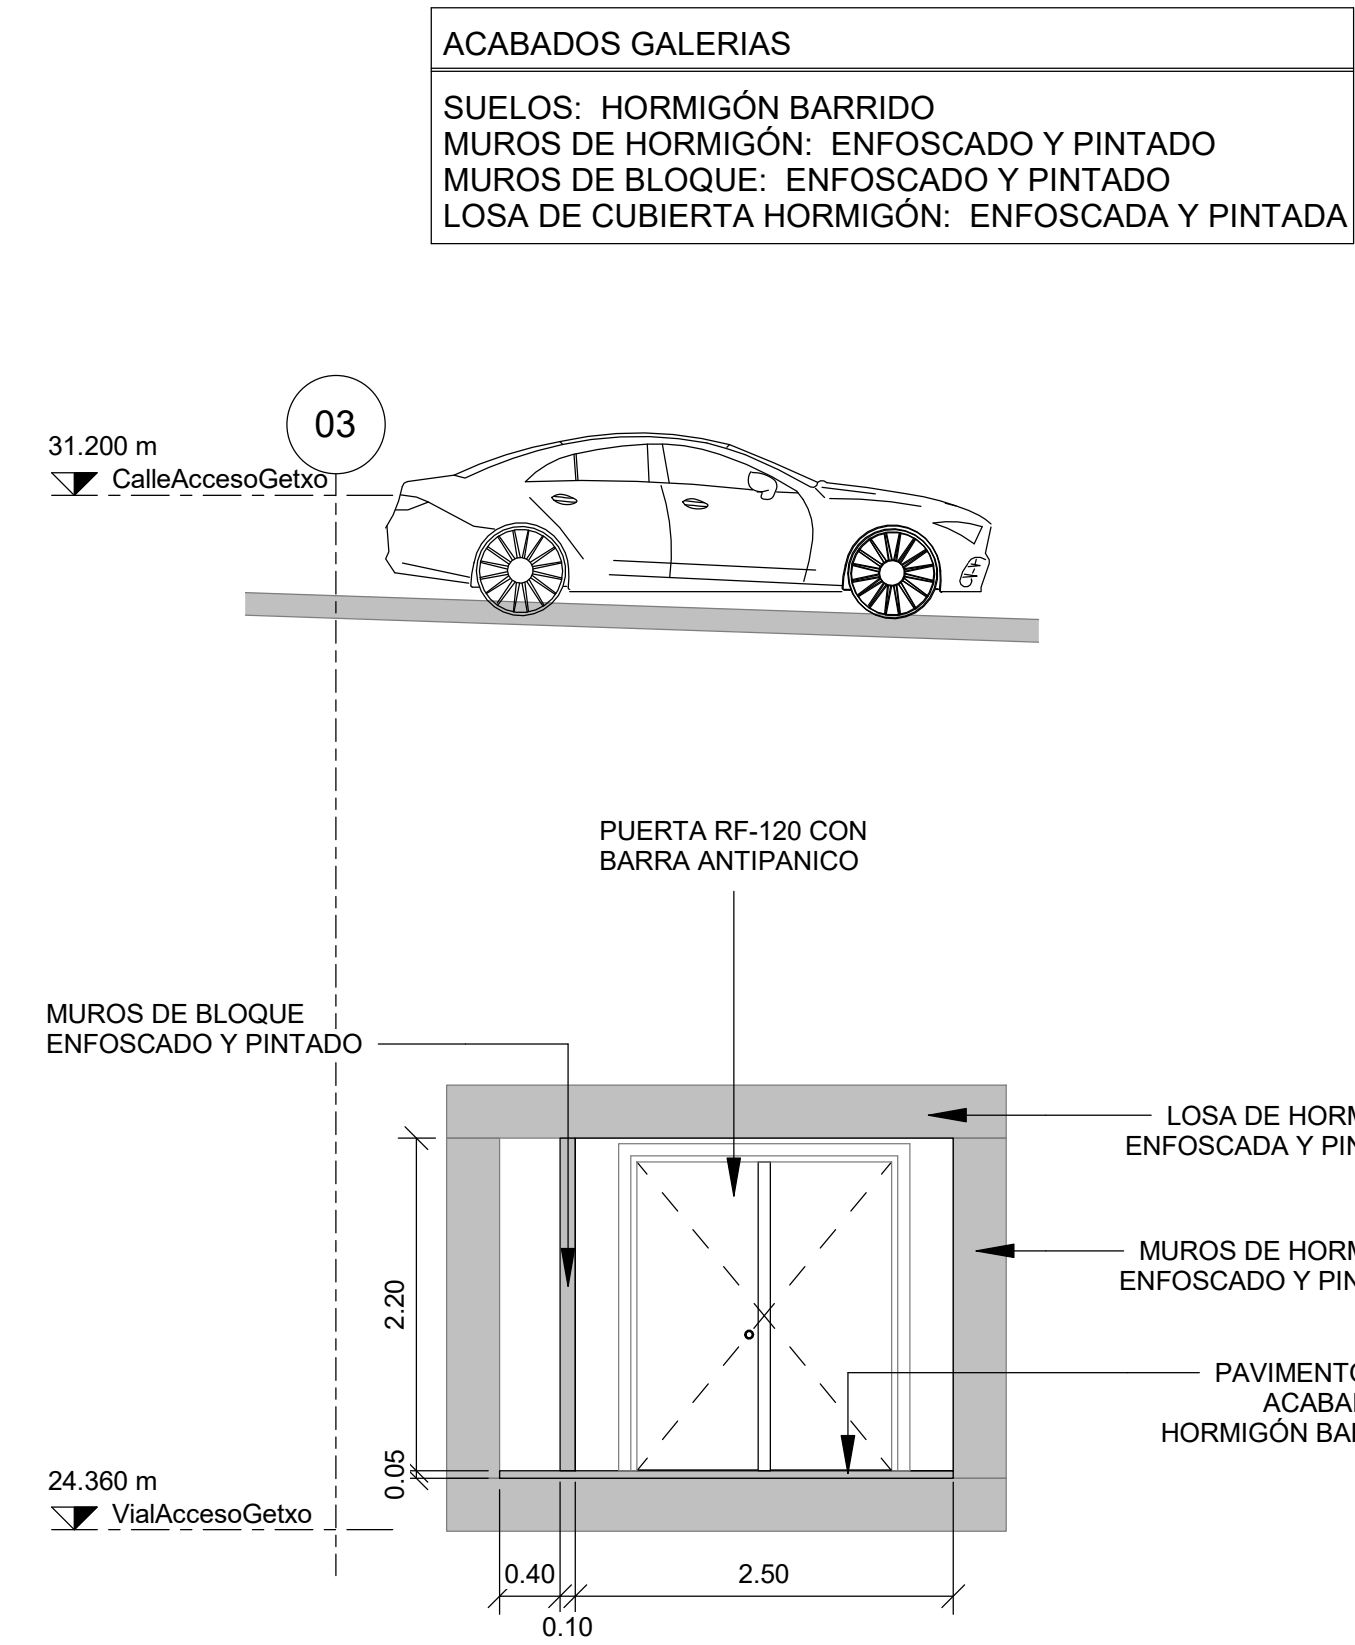

3 **SECCION TRANSVERSAL G6B**
SCALE 1 : 50

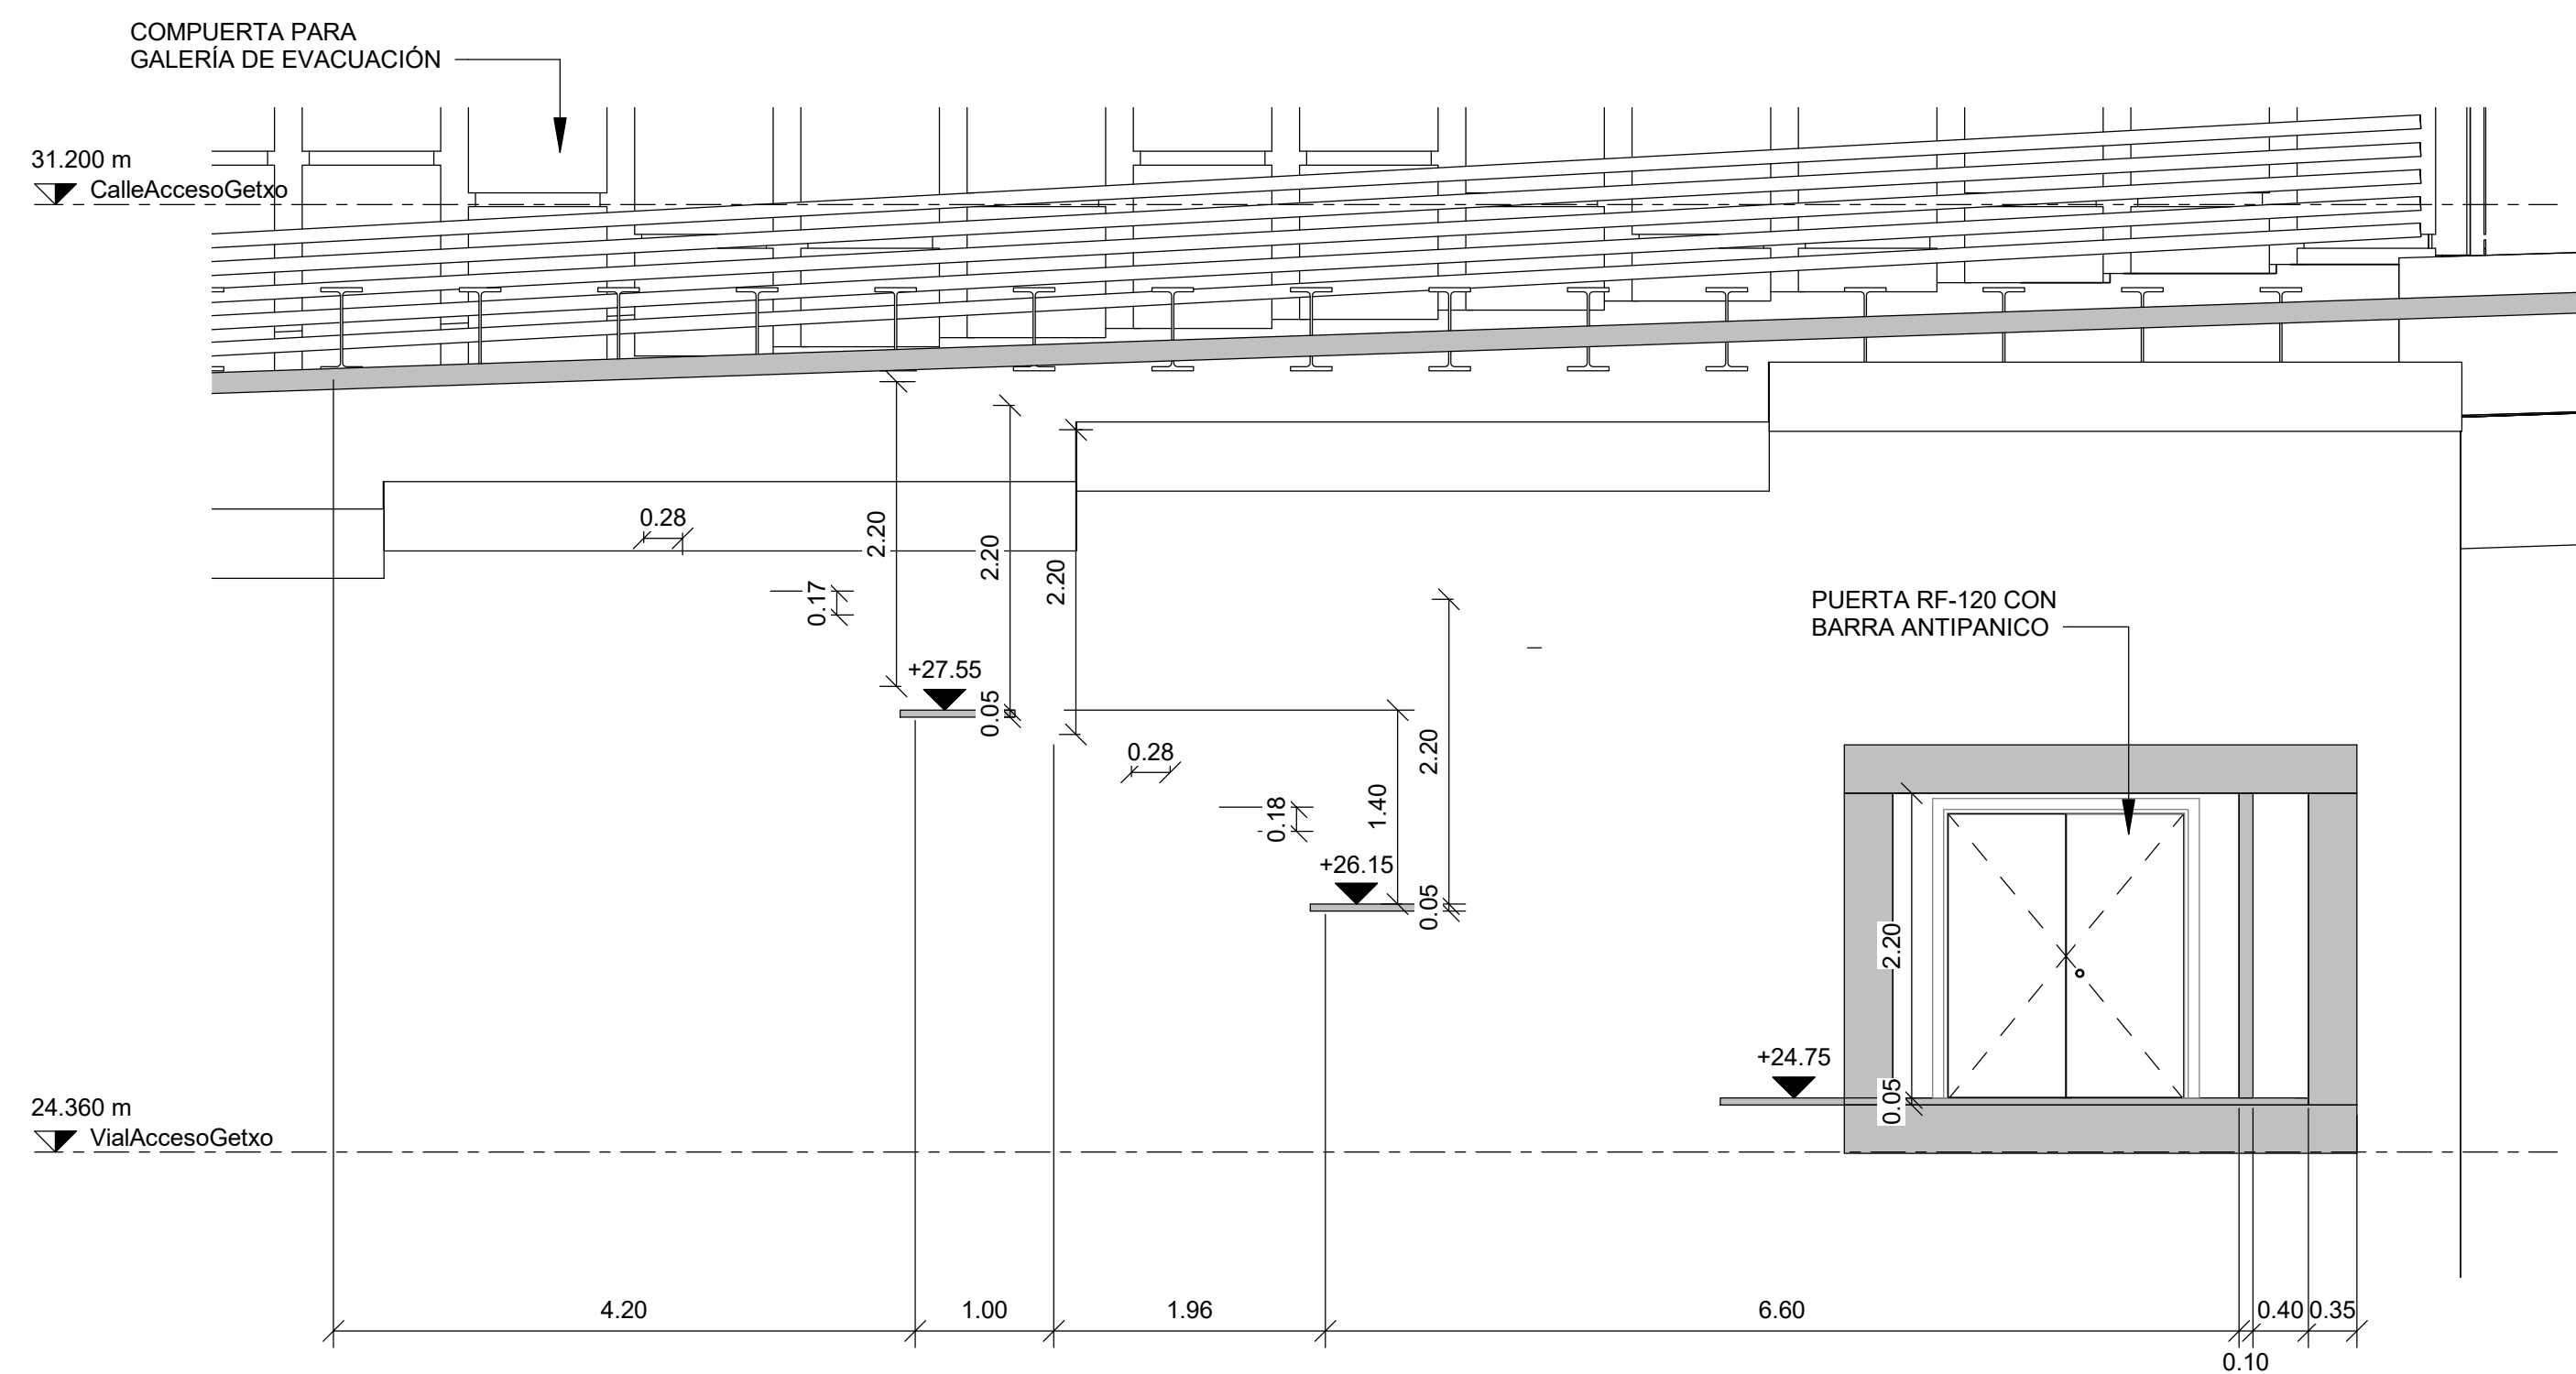

4 **SECCION LONGITUDINAL G6B**
SCALE 1 : 50

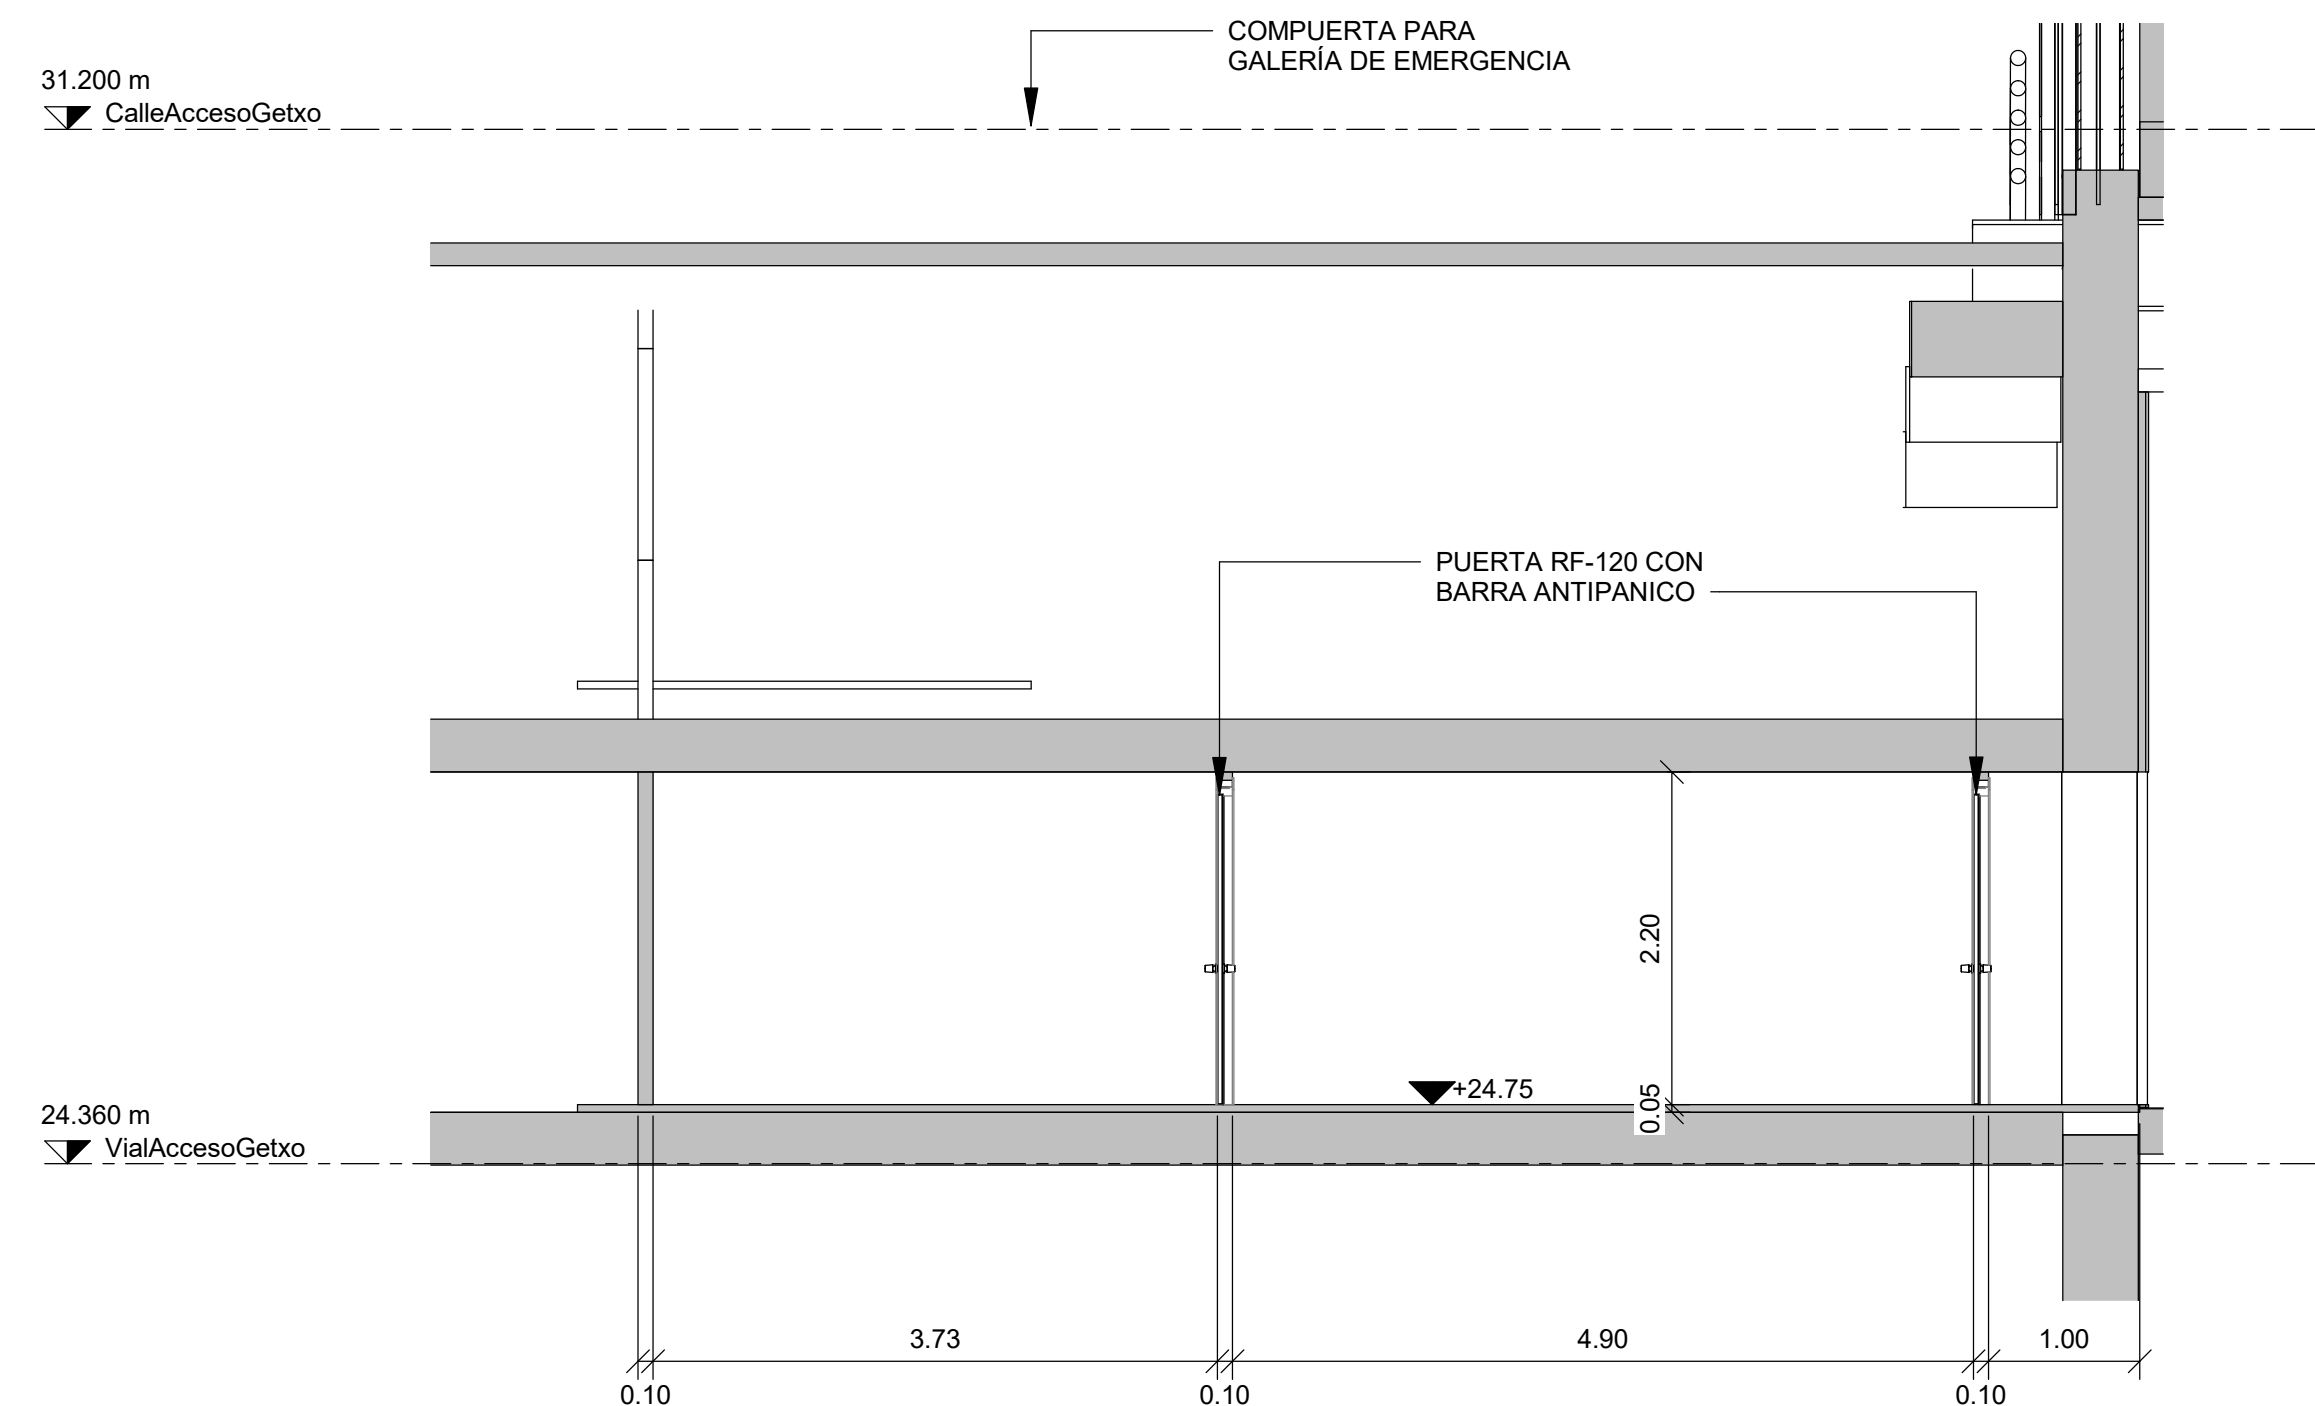

5 **SECCION LONGITUDINAL G6B**
SCALE 1 : 50