


CENTRO DE CONTROL DE MKZ

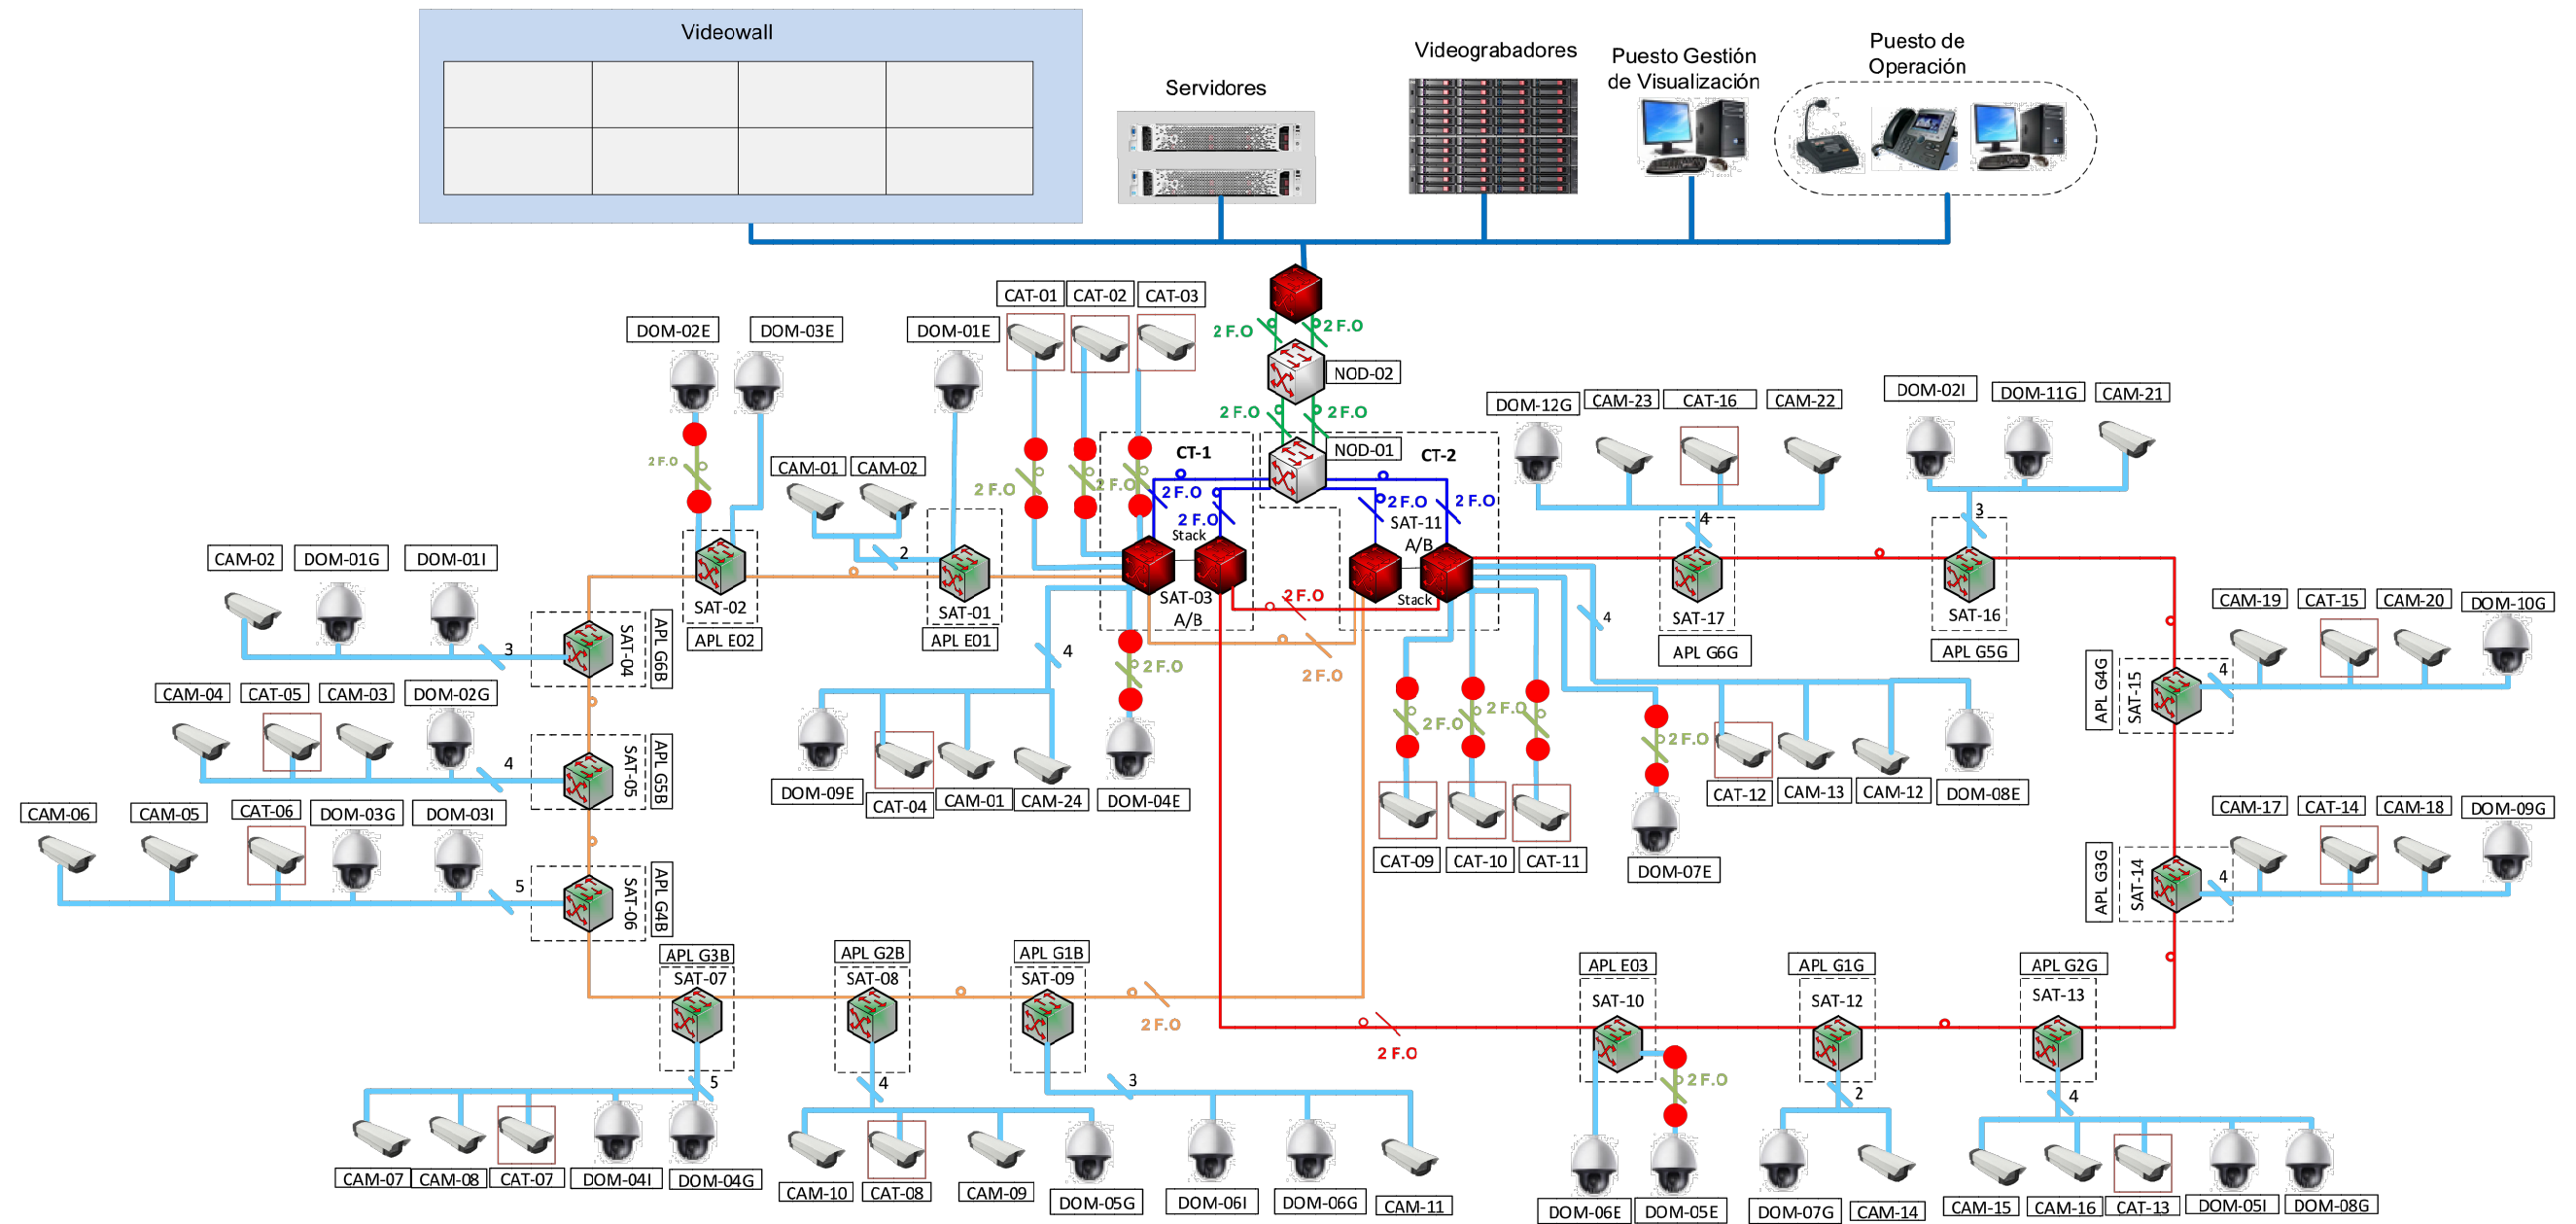

- Cable UTP CAT 6
- Cable SFTP CAT 6
- Red Troncal 10G
- Red de Distribución 1G
- Red de Acceso Anillo 1 a 1G
- Red de Acceso Anillo 2 a 1G
- Switch de Acceso Nivel 2
- Switch de Distribución Nivel 3
- Nodo Troncal Nivel 3
- Conversor de medio UTP/FO
- Cámara Fija + DAI
- Cámara Temográfica
- Cámara DOMO

NOTA: Las Fibras Ópticas (F.O) representadas en el esquema son de tipo Monomodo