




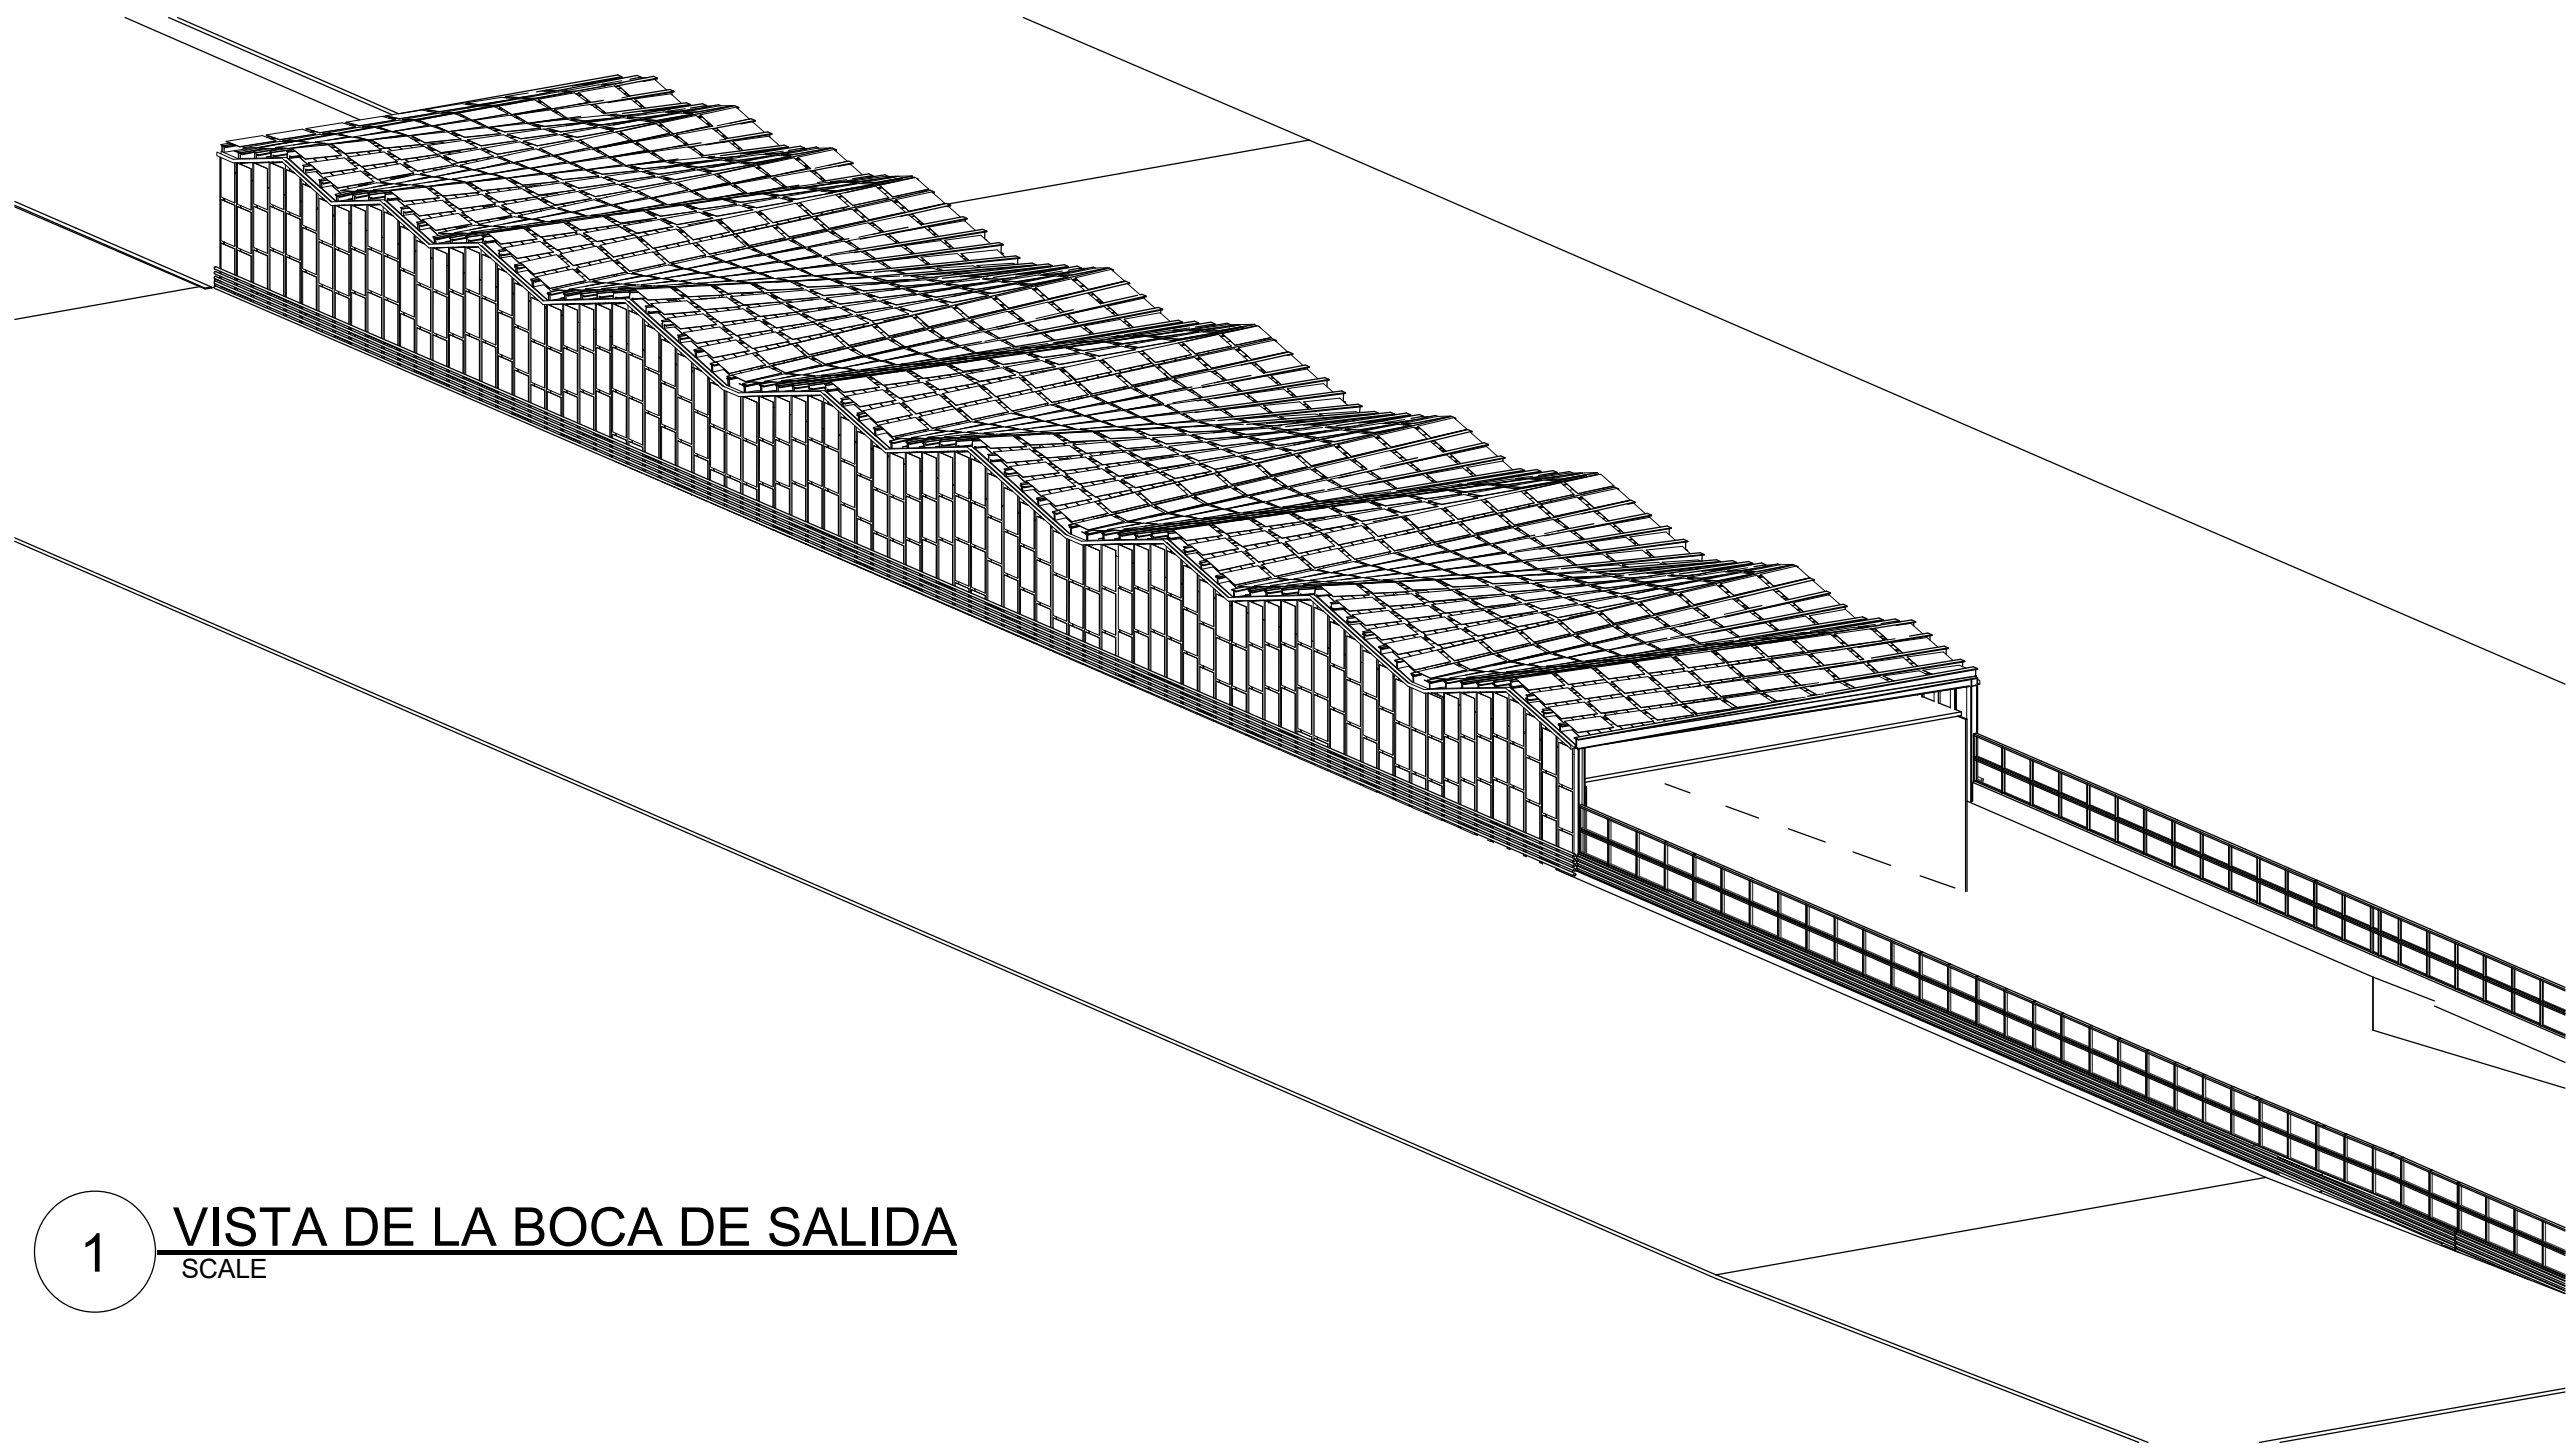


1 **VISTA DE LA BOCA DE SALIDA**
SCALE

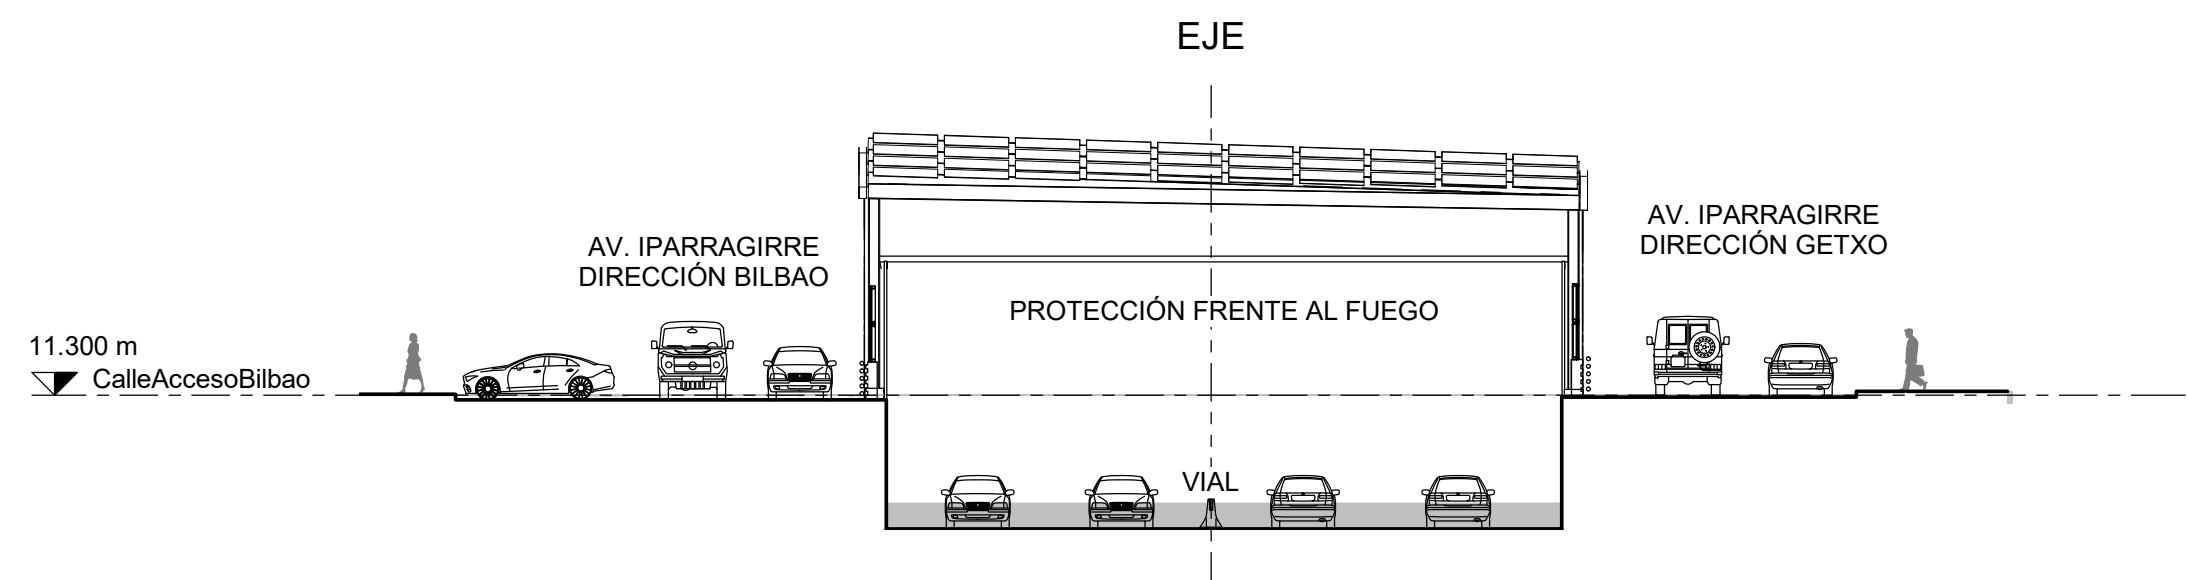


2 **ALZADO SURESTE**
SCALE 1 : 200

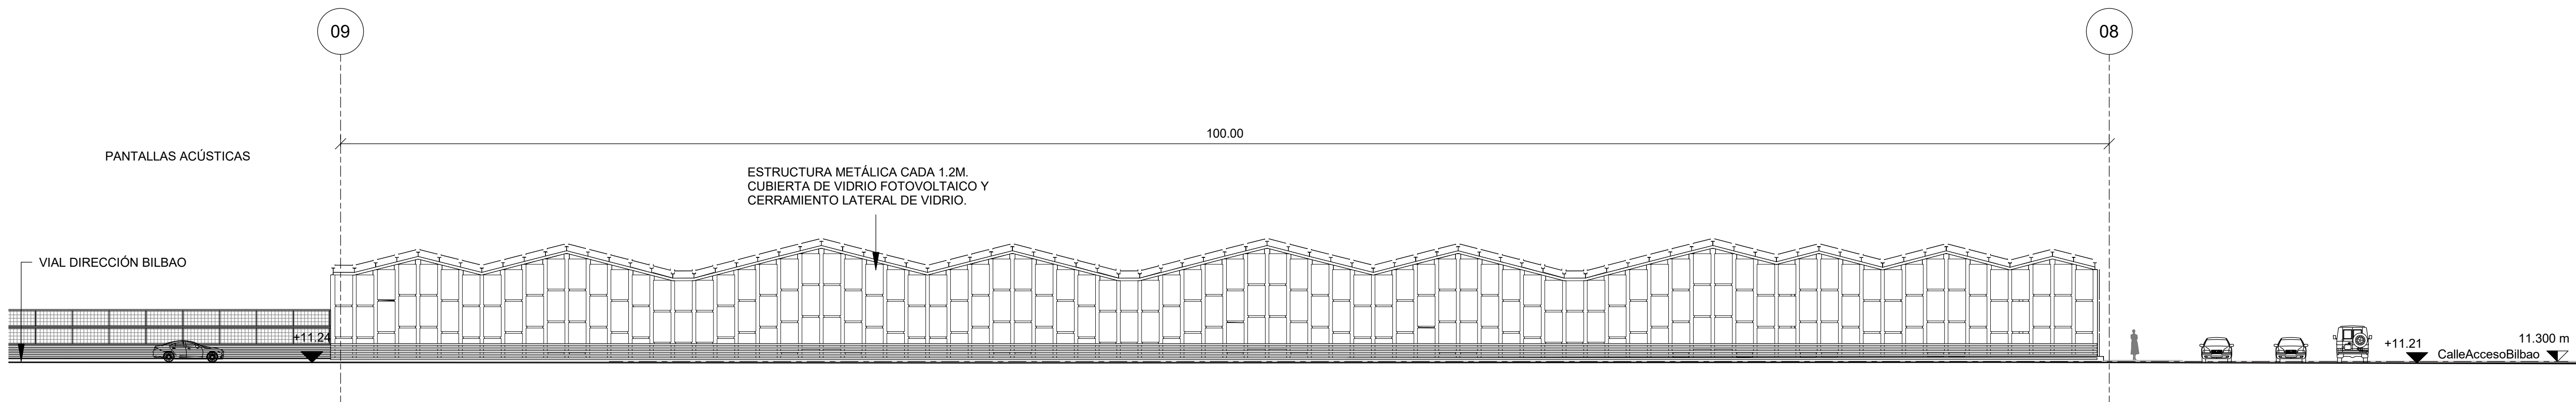


3 **ALZADO NORESTE**
SCALE 1 : 200

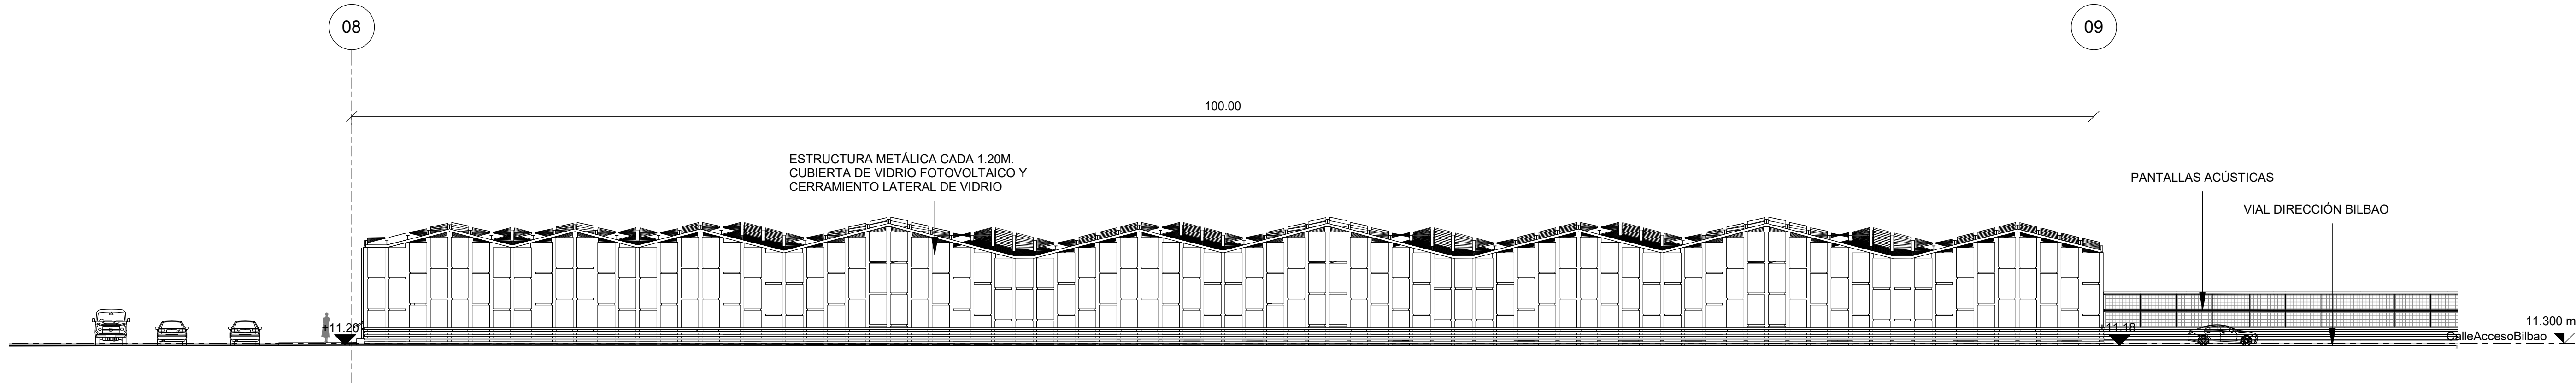


4 **ALZADO SUROESTE**
SCALE 1 : 200

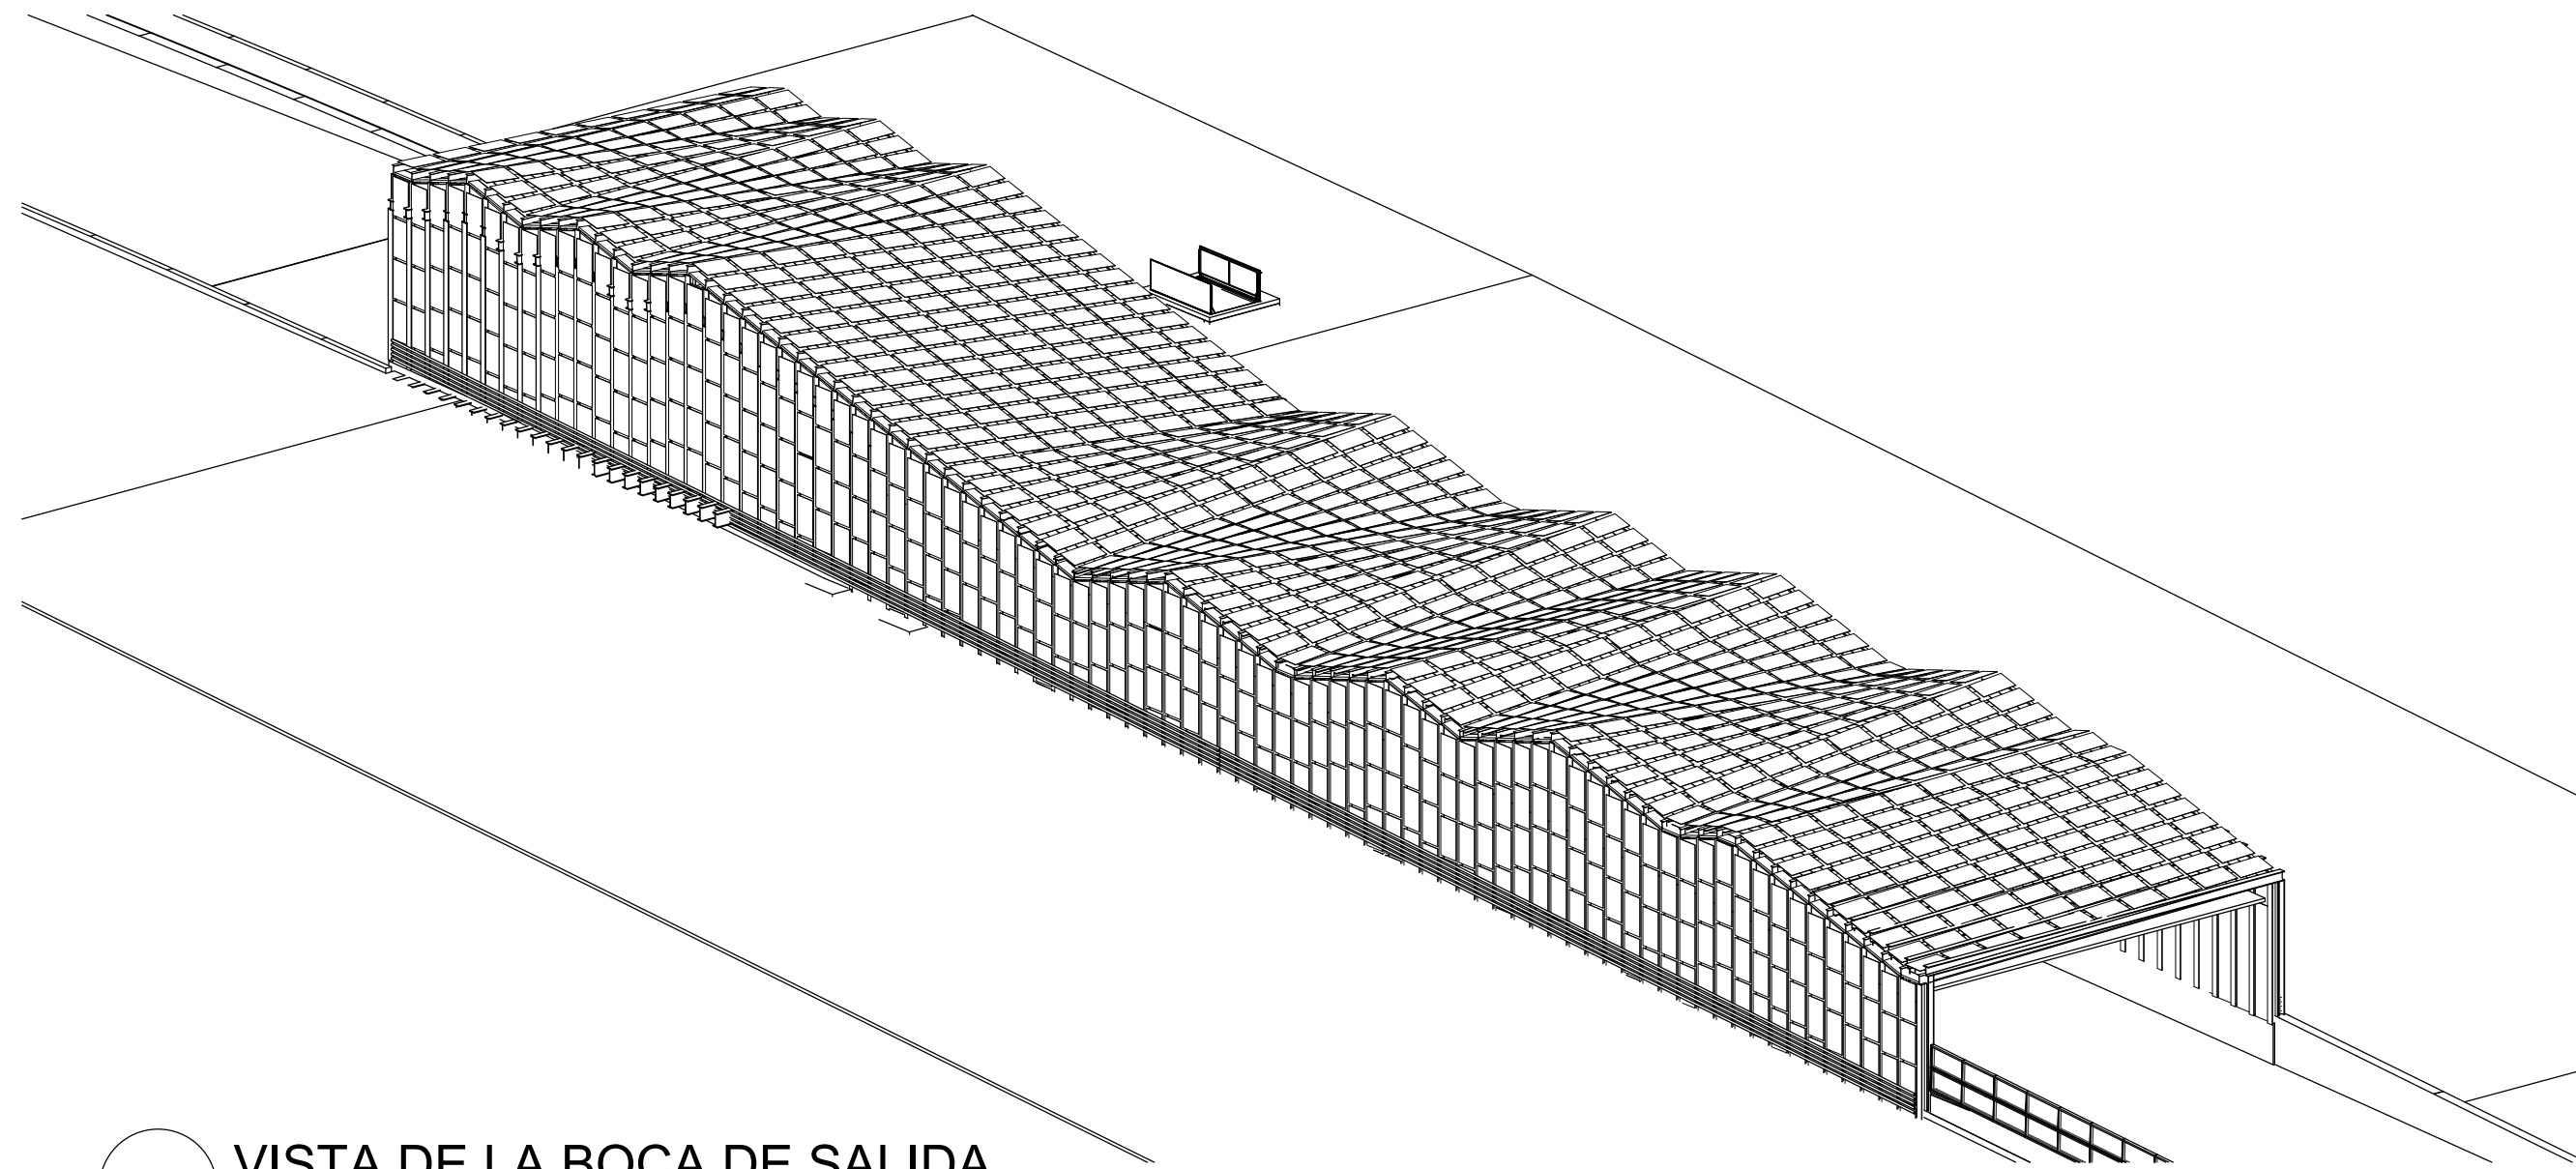


1 VISTA DE LA BOCA DE SALIDA
SCALE

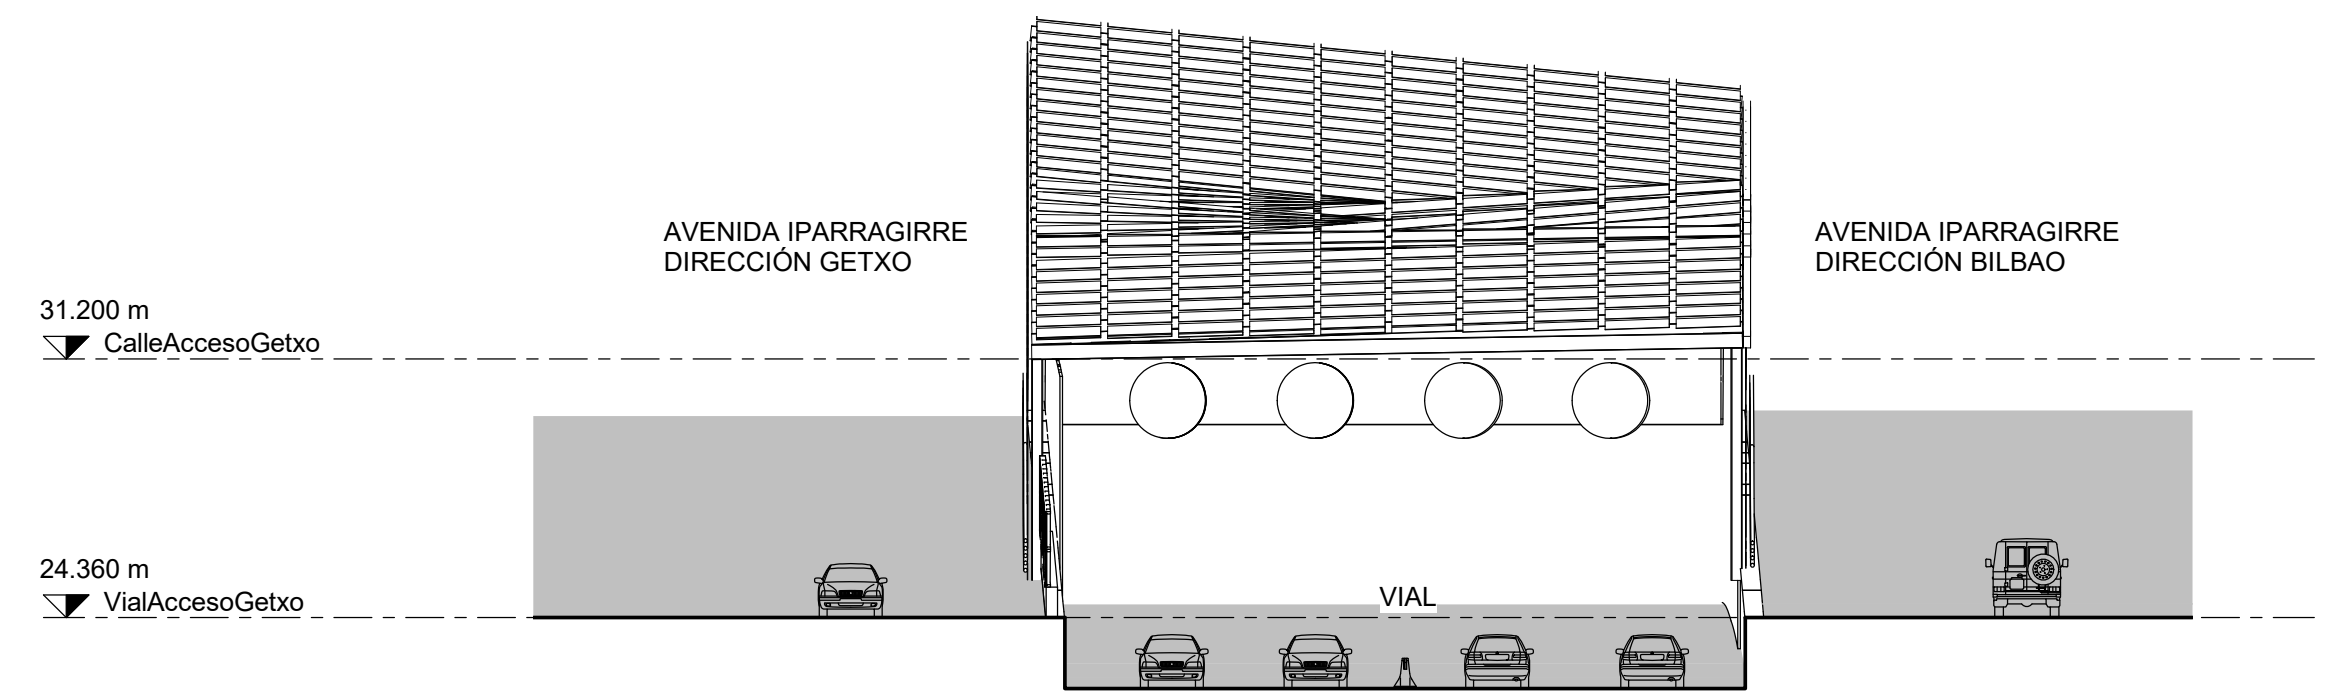

2 ALZADO NOROESTE
SCALE 1:200

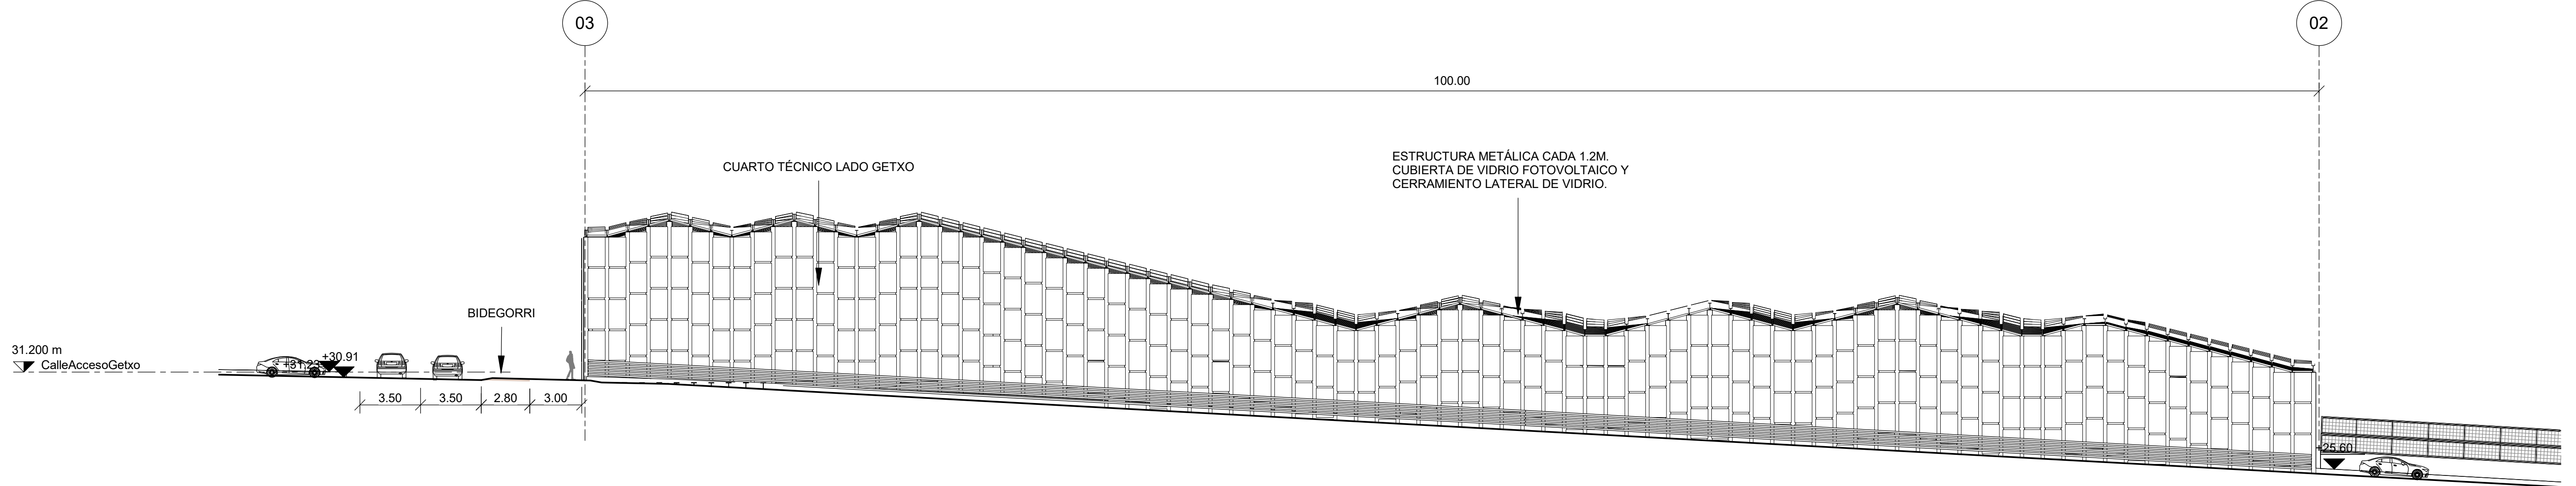

3 ALZADO NORESTE
SCALE 1:200

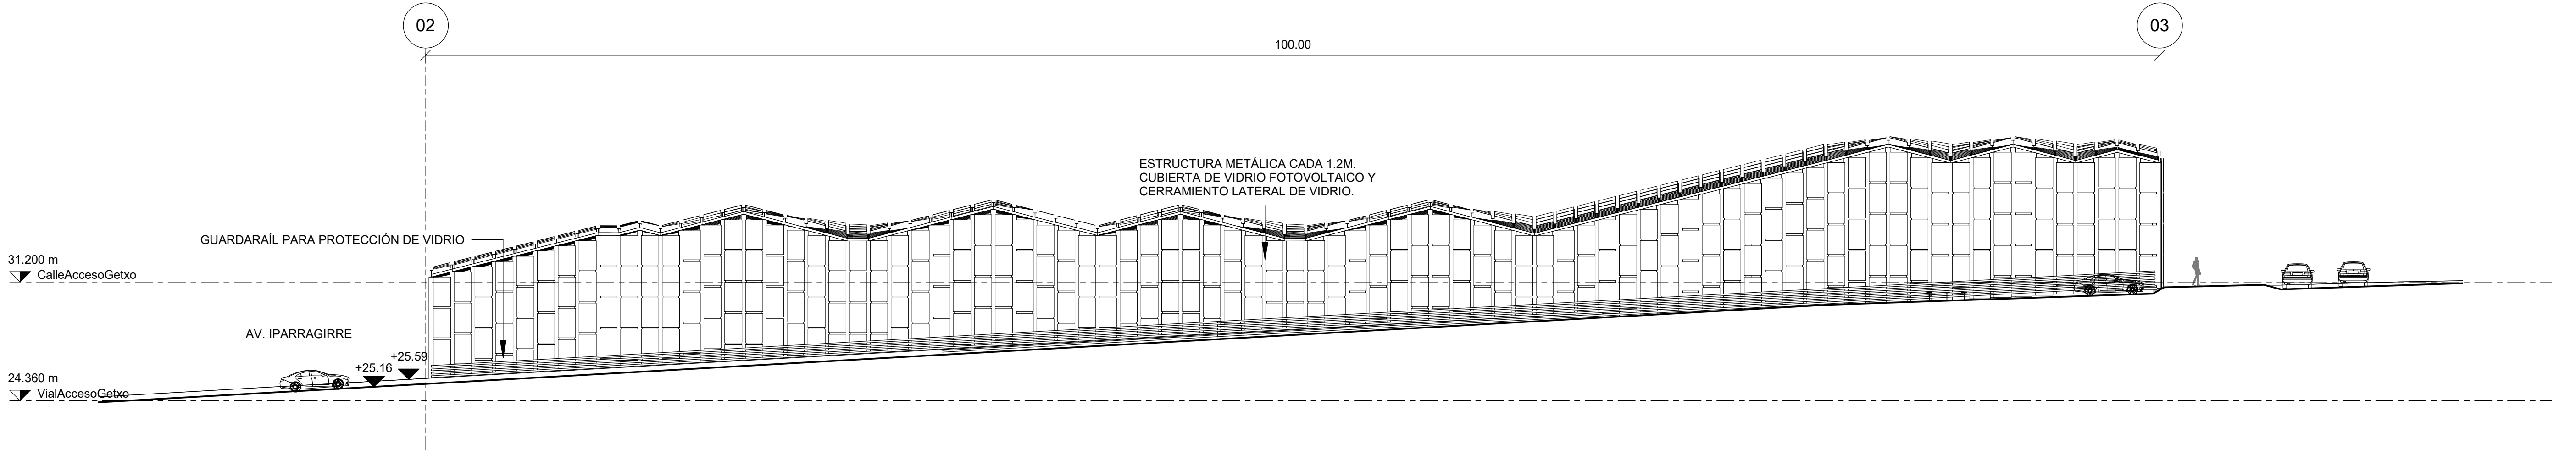

4 ALZADO SURESTE
SCALE 1:200