




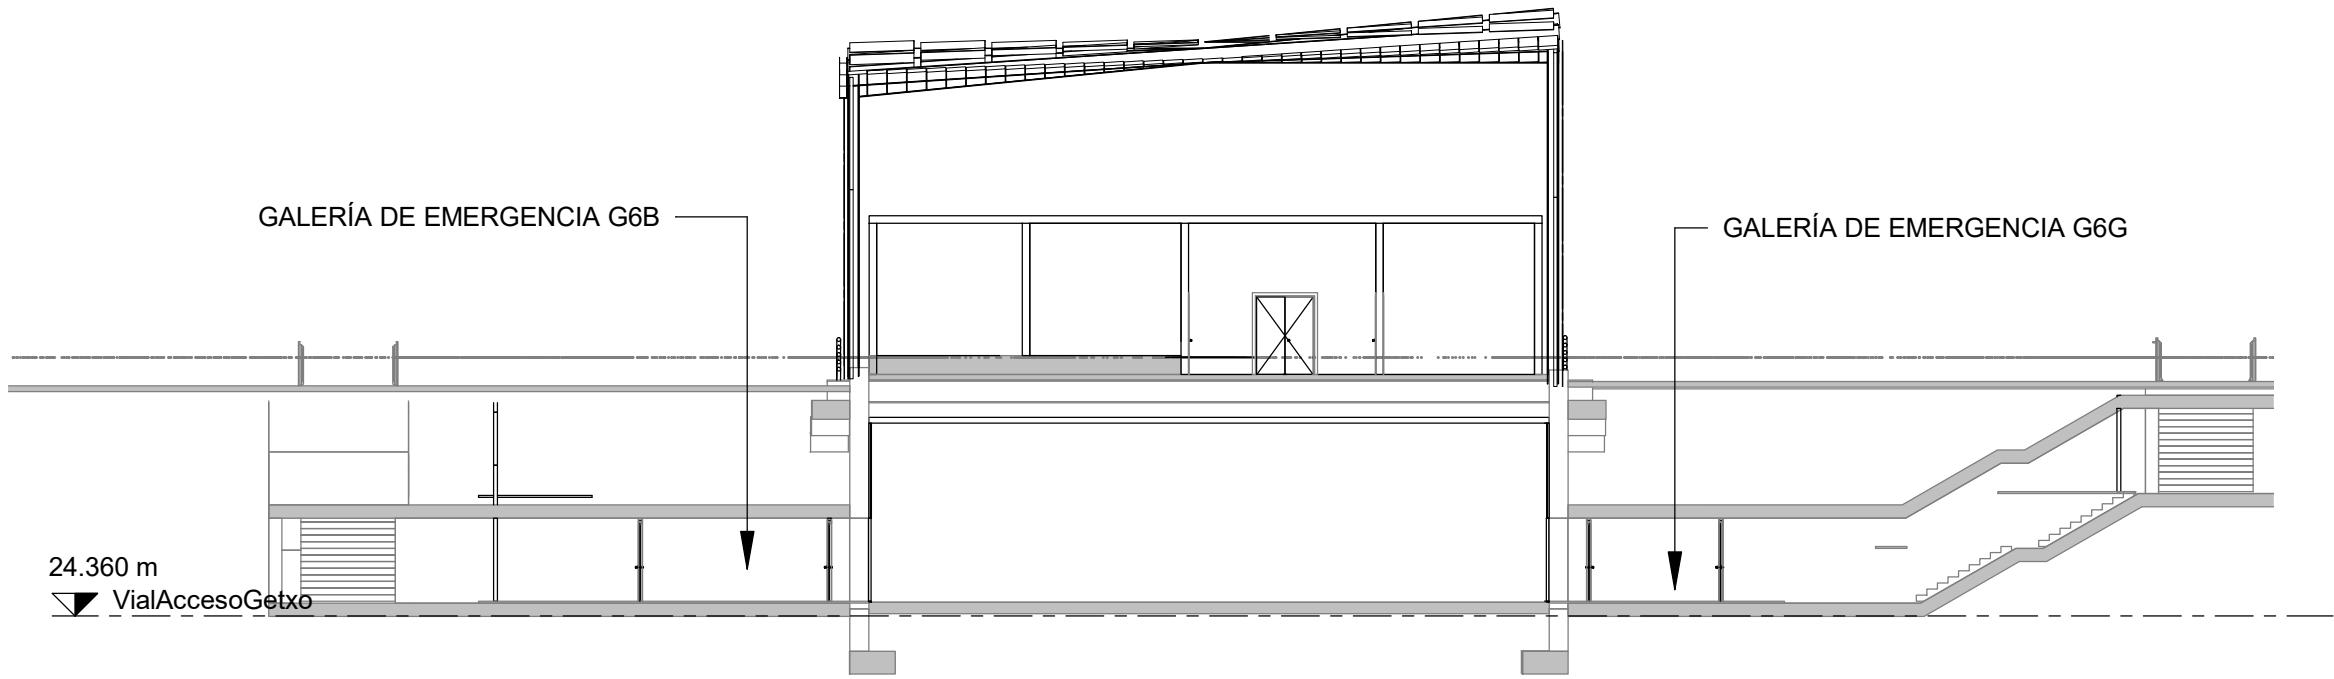


G6 **GALERÍA DE EMERGENCIA G6**  
SCALE 1:200

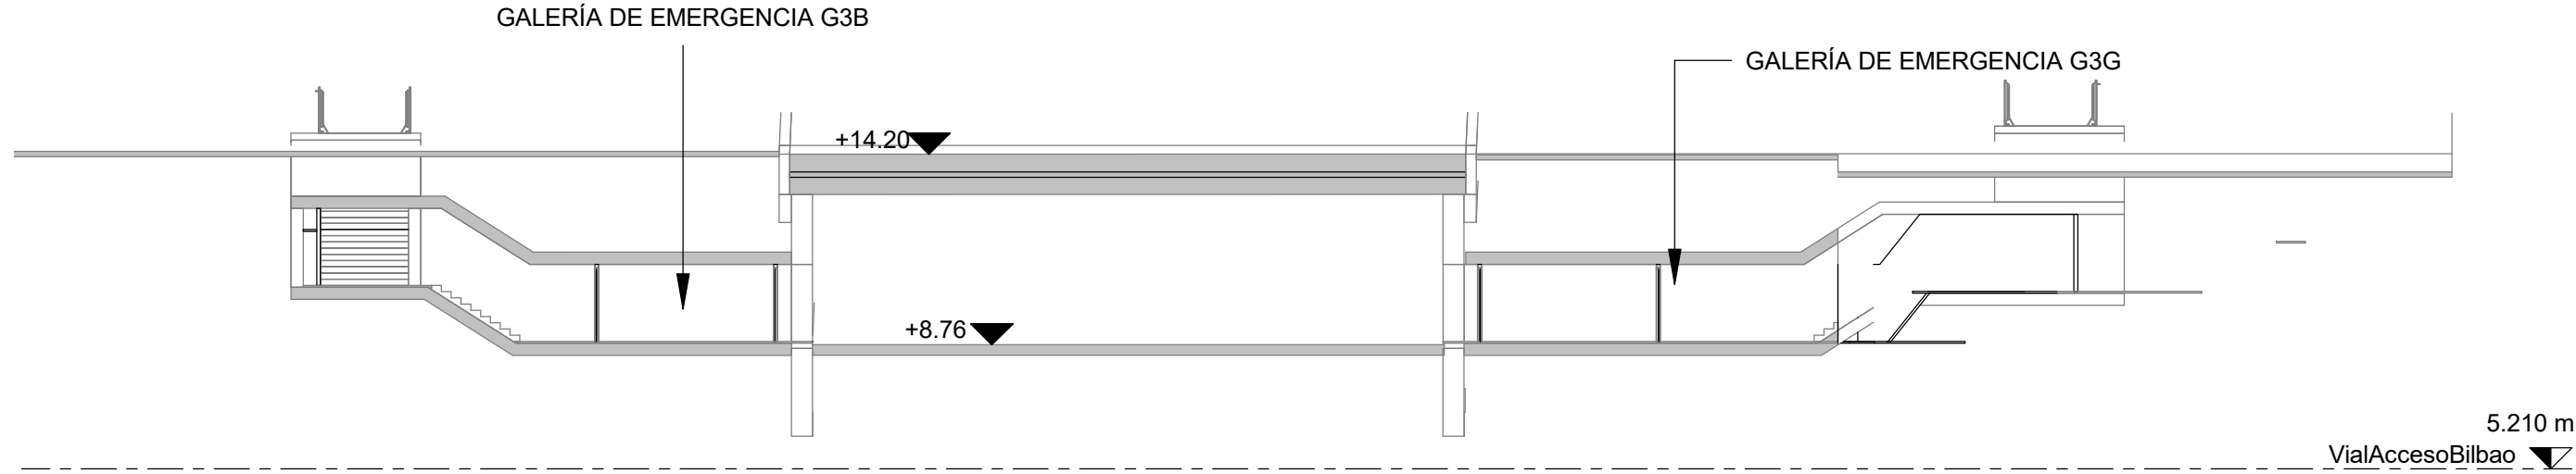


G3 **GALERÍA DE EMERGENCIA G3**  
SCALE 1:200

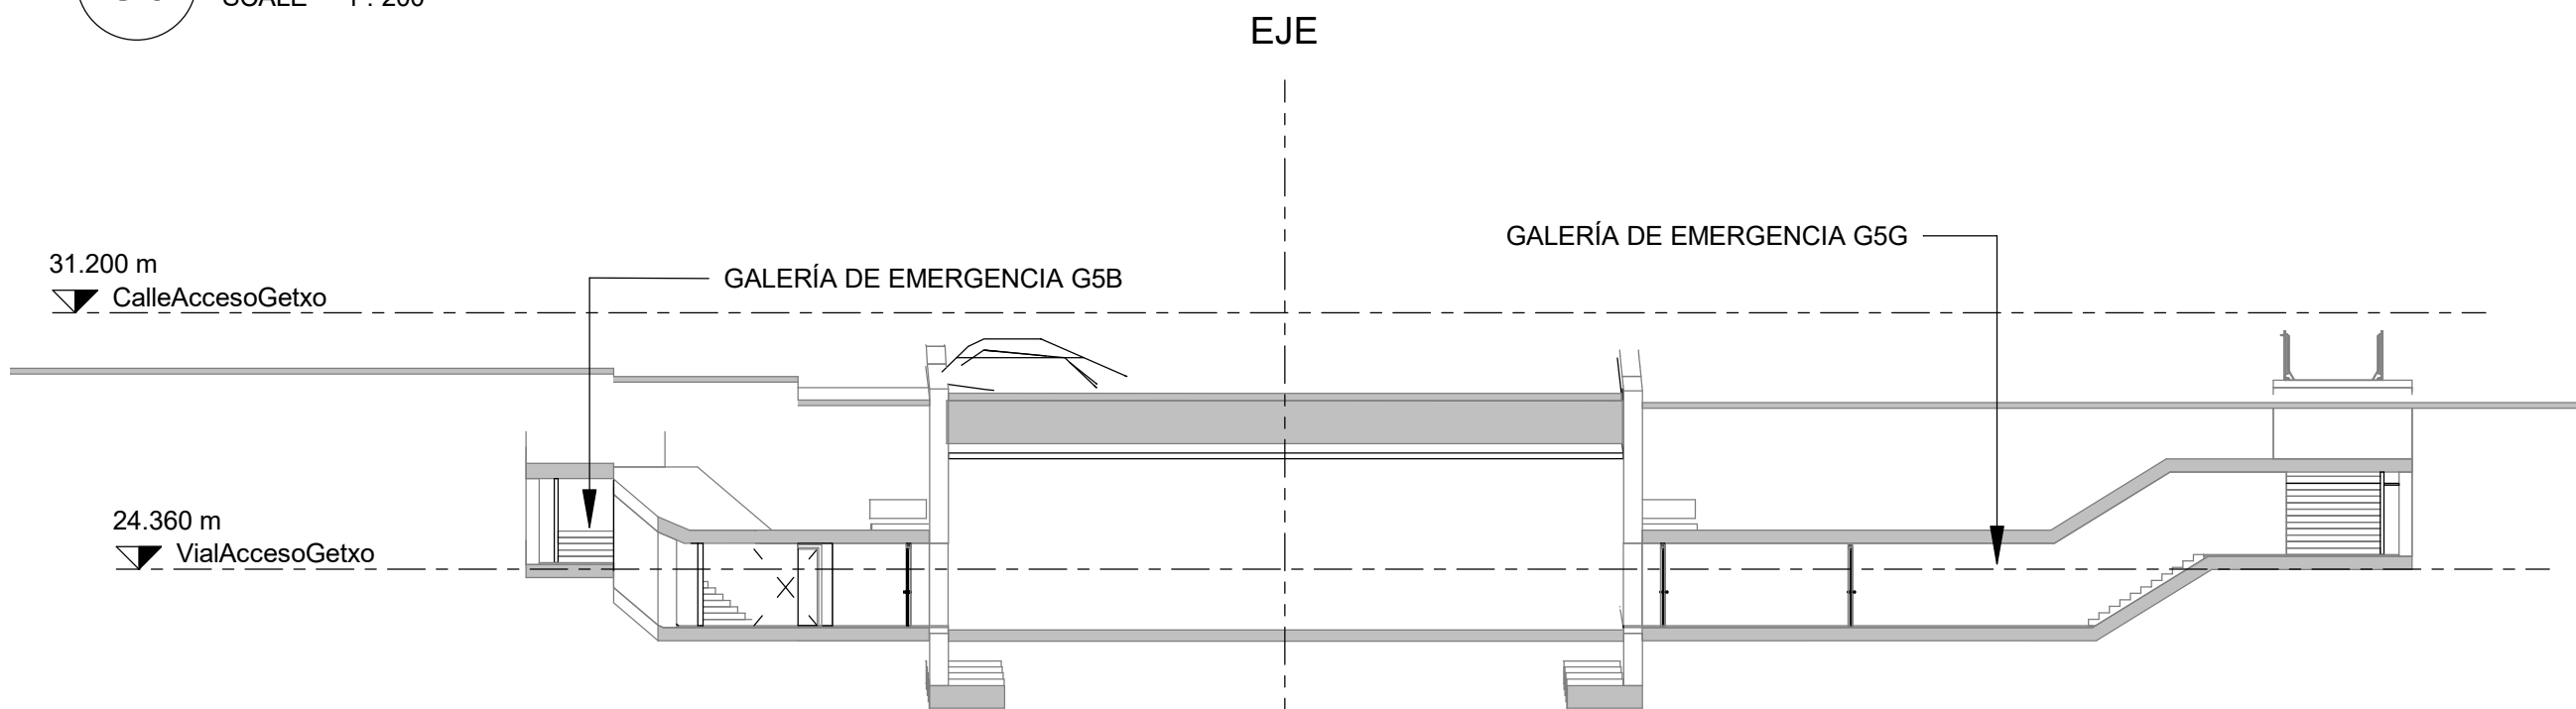


G5 **GALERÍA DE EMERGENCIA G5**  
SCALE 1:200

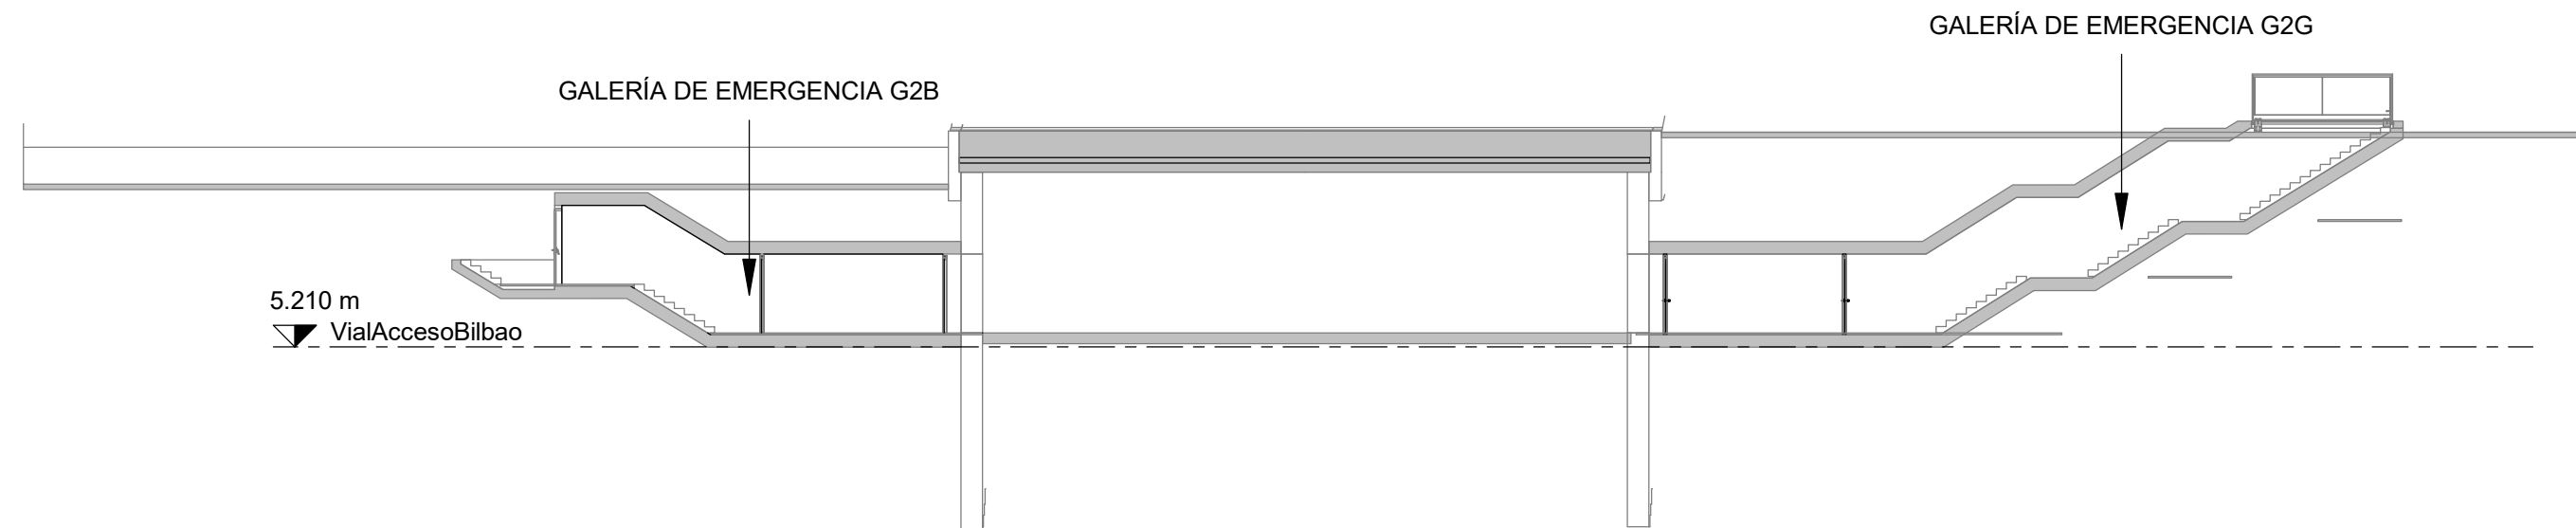


G2 **GALERÍA DE EMERGENCIA G2**  
SCALE 1:200

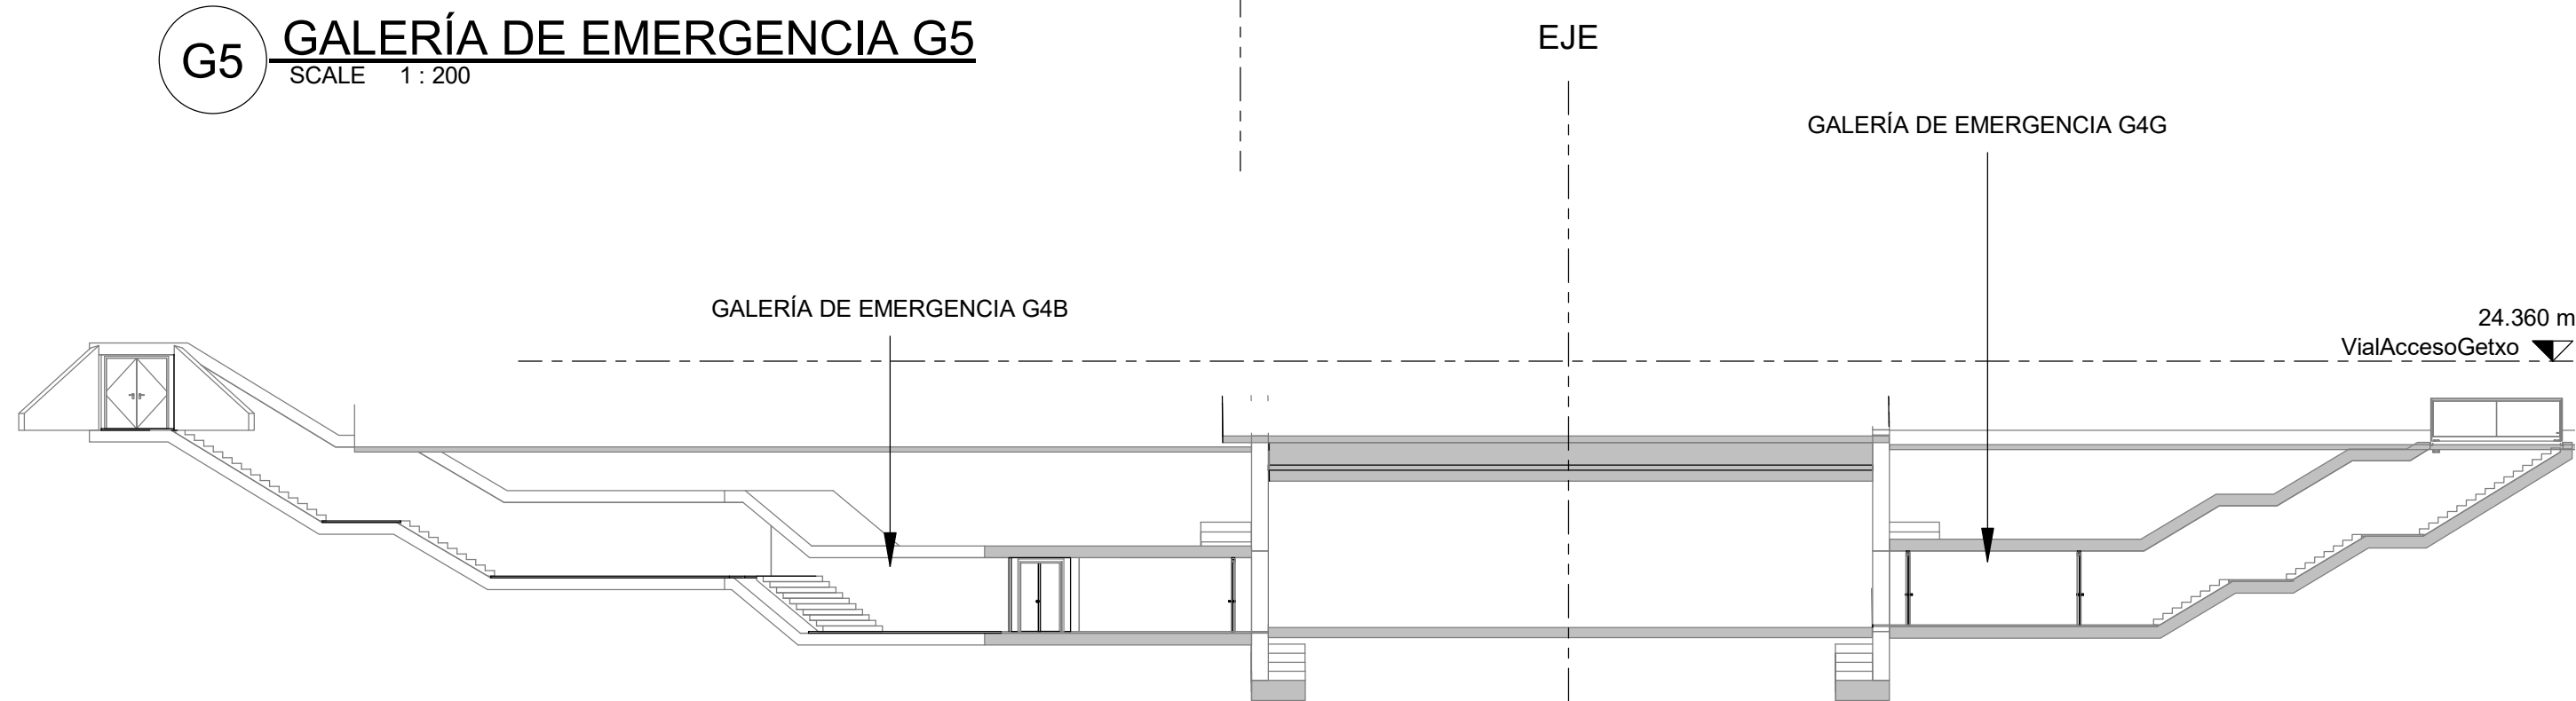

G4 **GALERÍA DE EMERGENCIA G4**  
SCALE 1:200

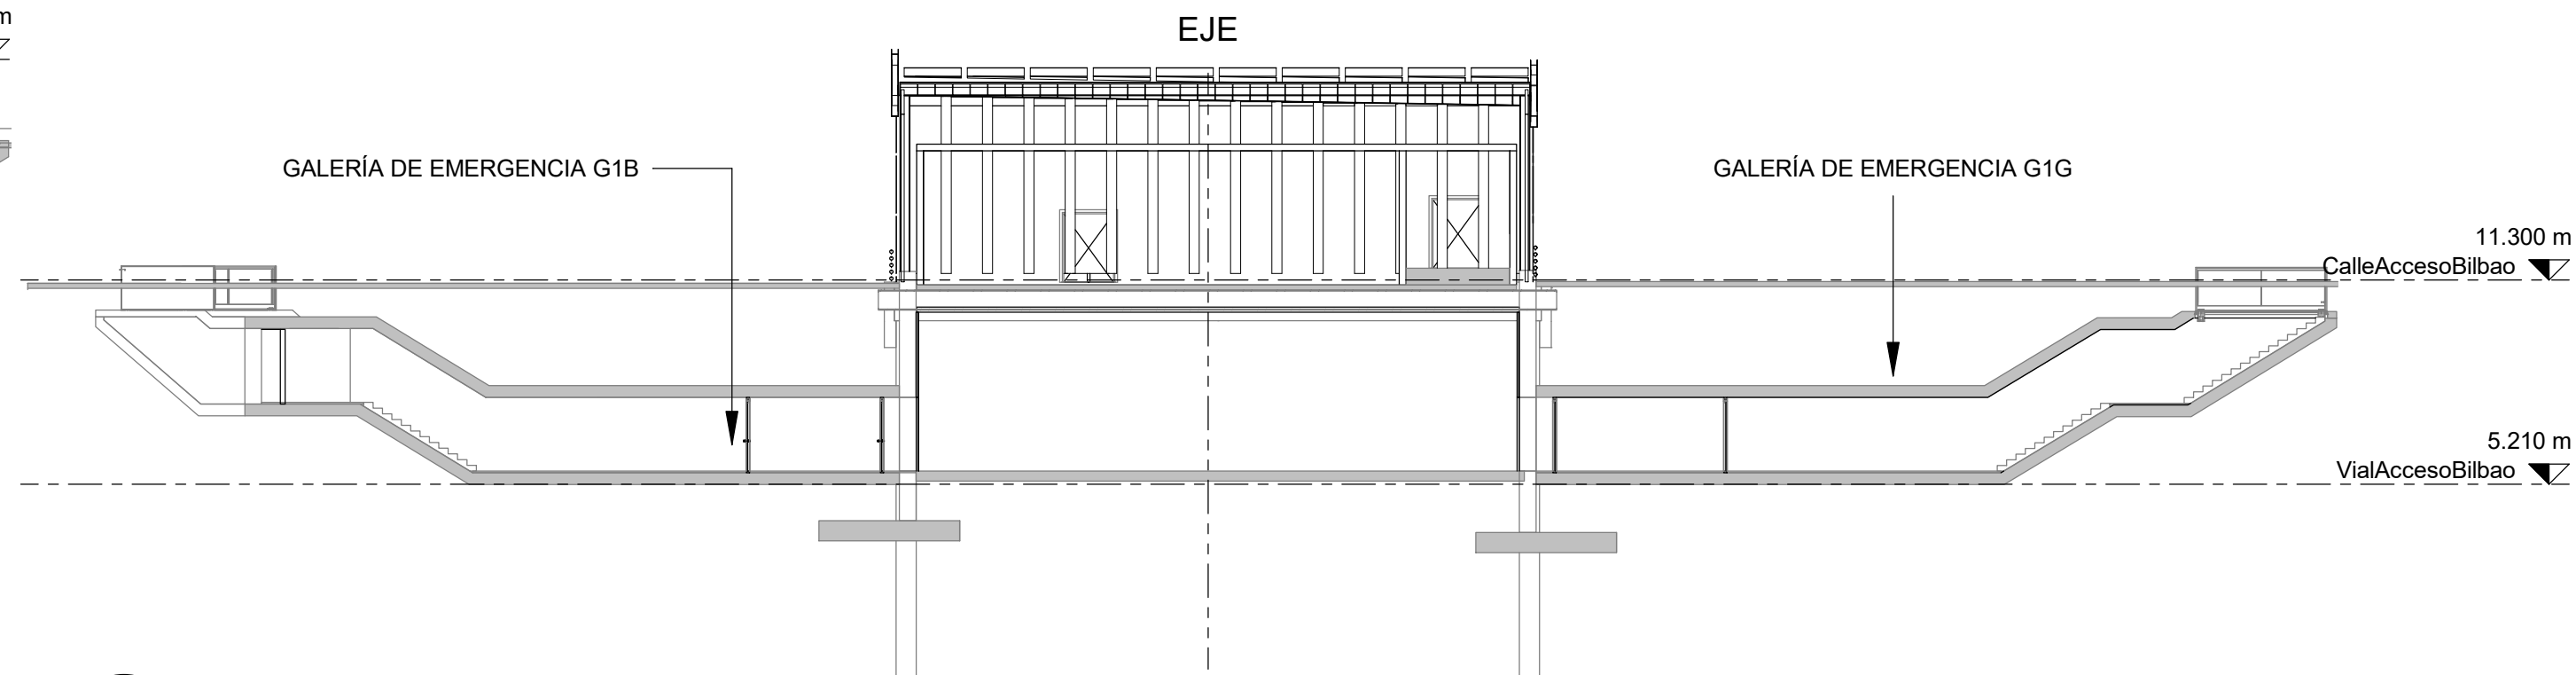

G1 **GALERÍA DE EMERGENCIA G1**  
SCALE 1:200

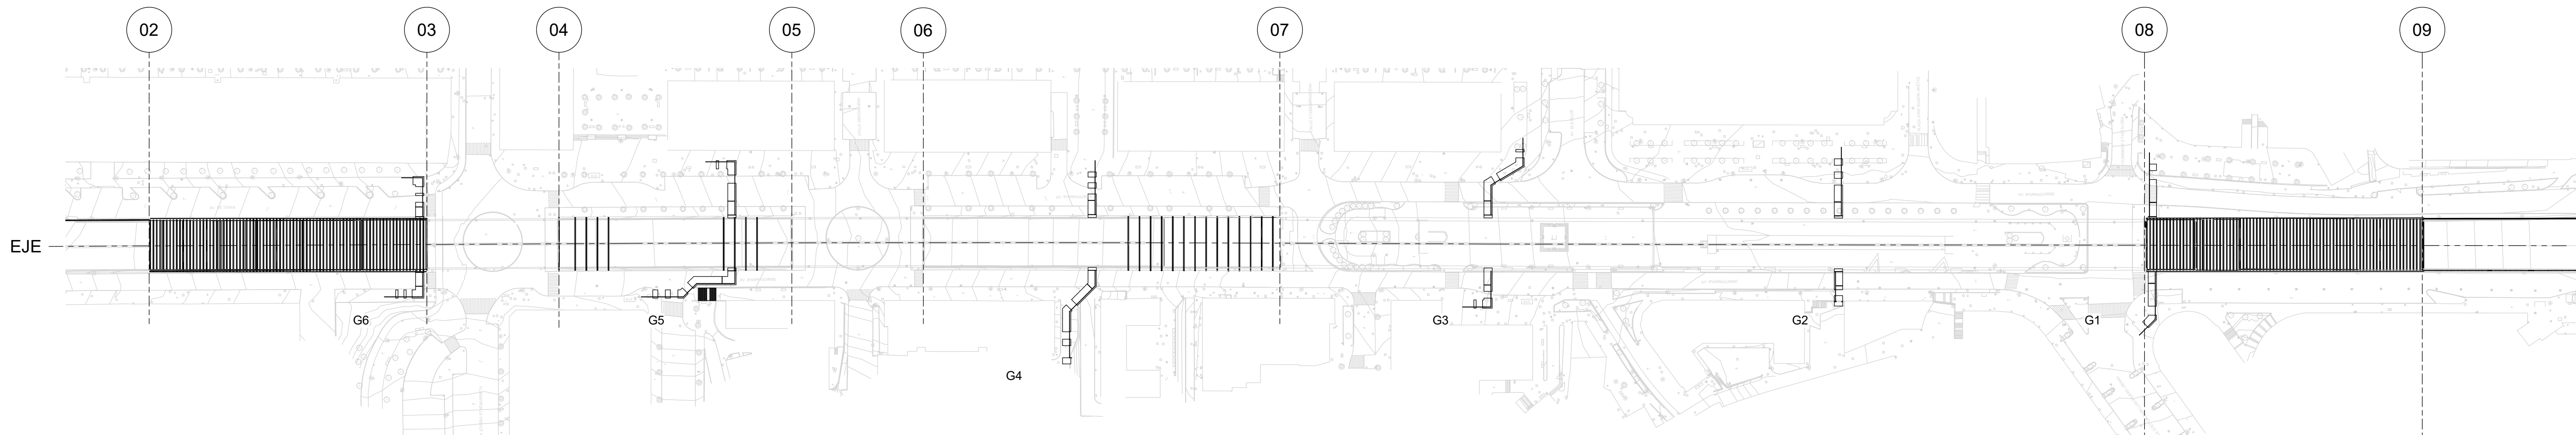

**PLANTA GALERÍAS DE EMERGENCIA**  
ESCALA 1:1250