




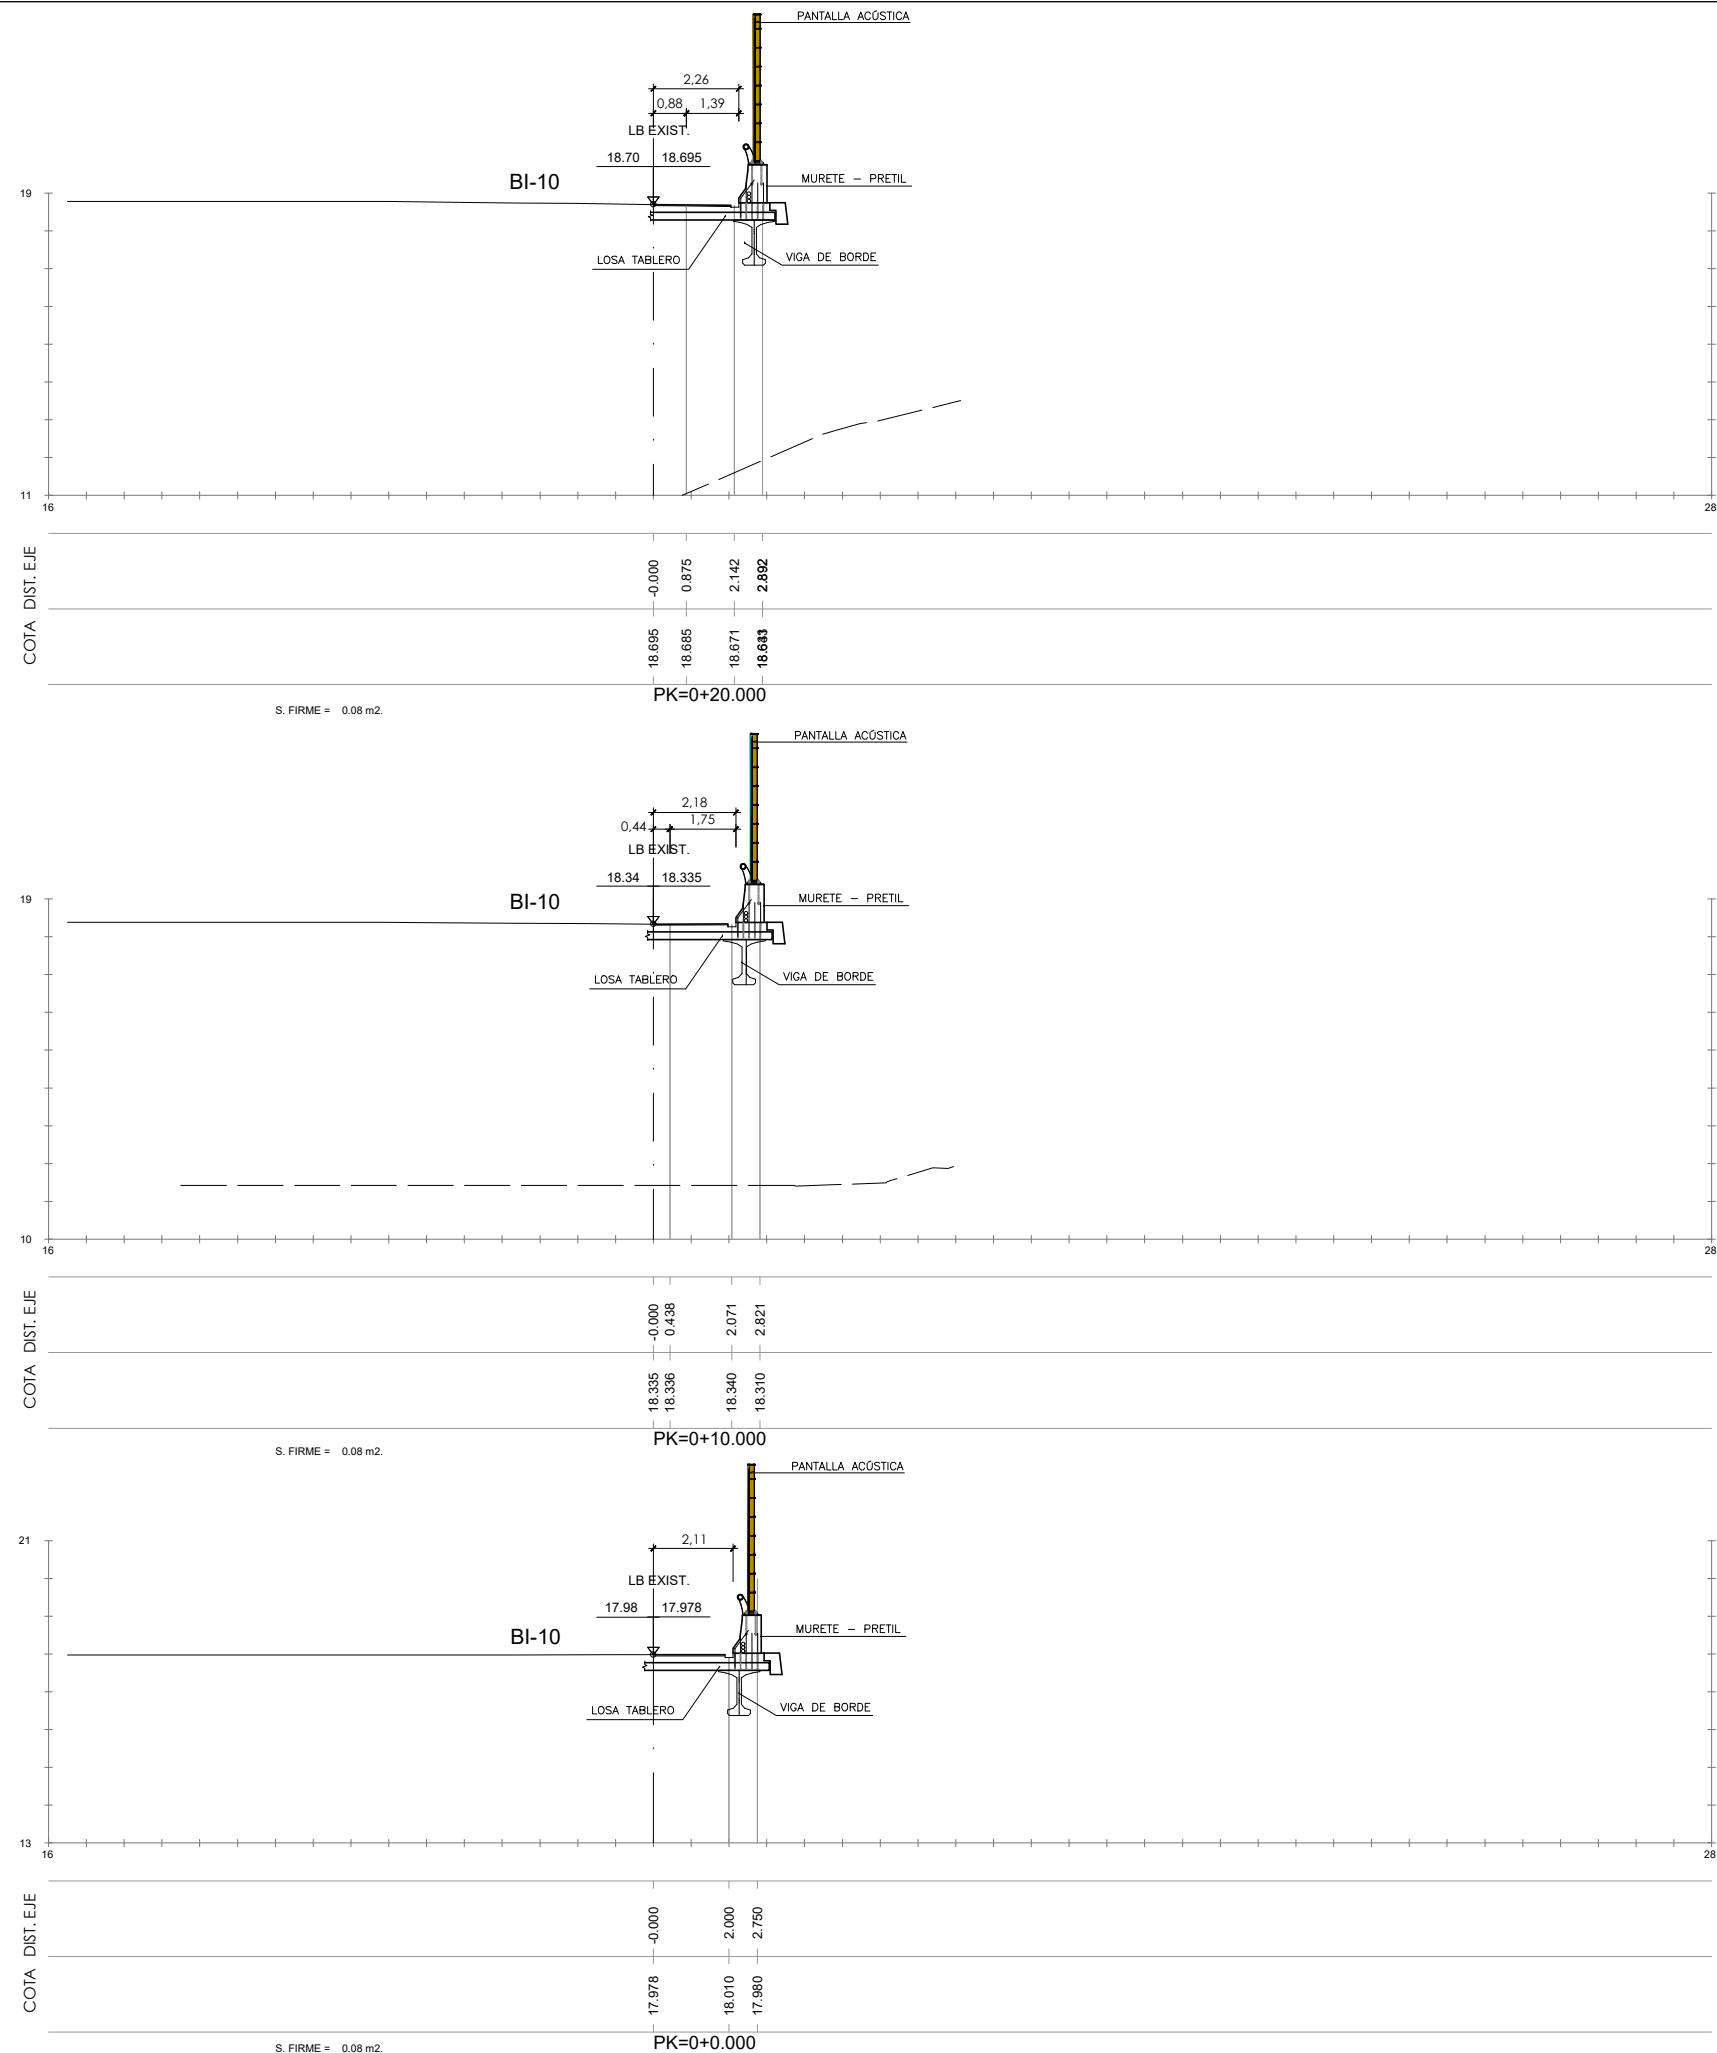
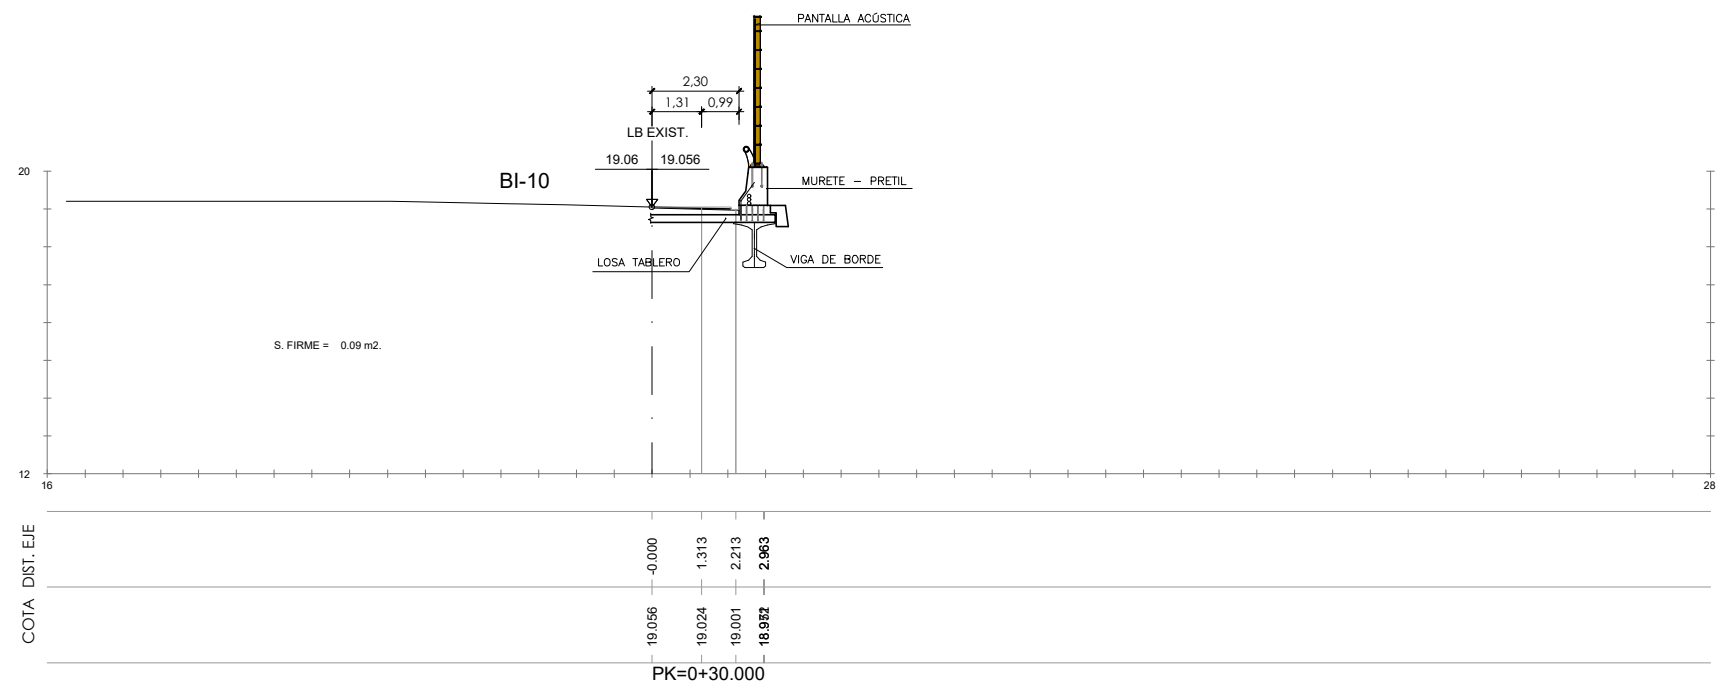
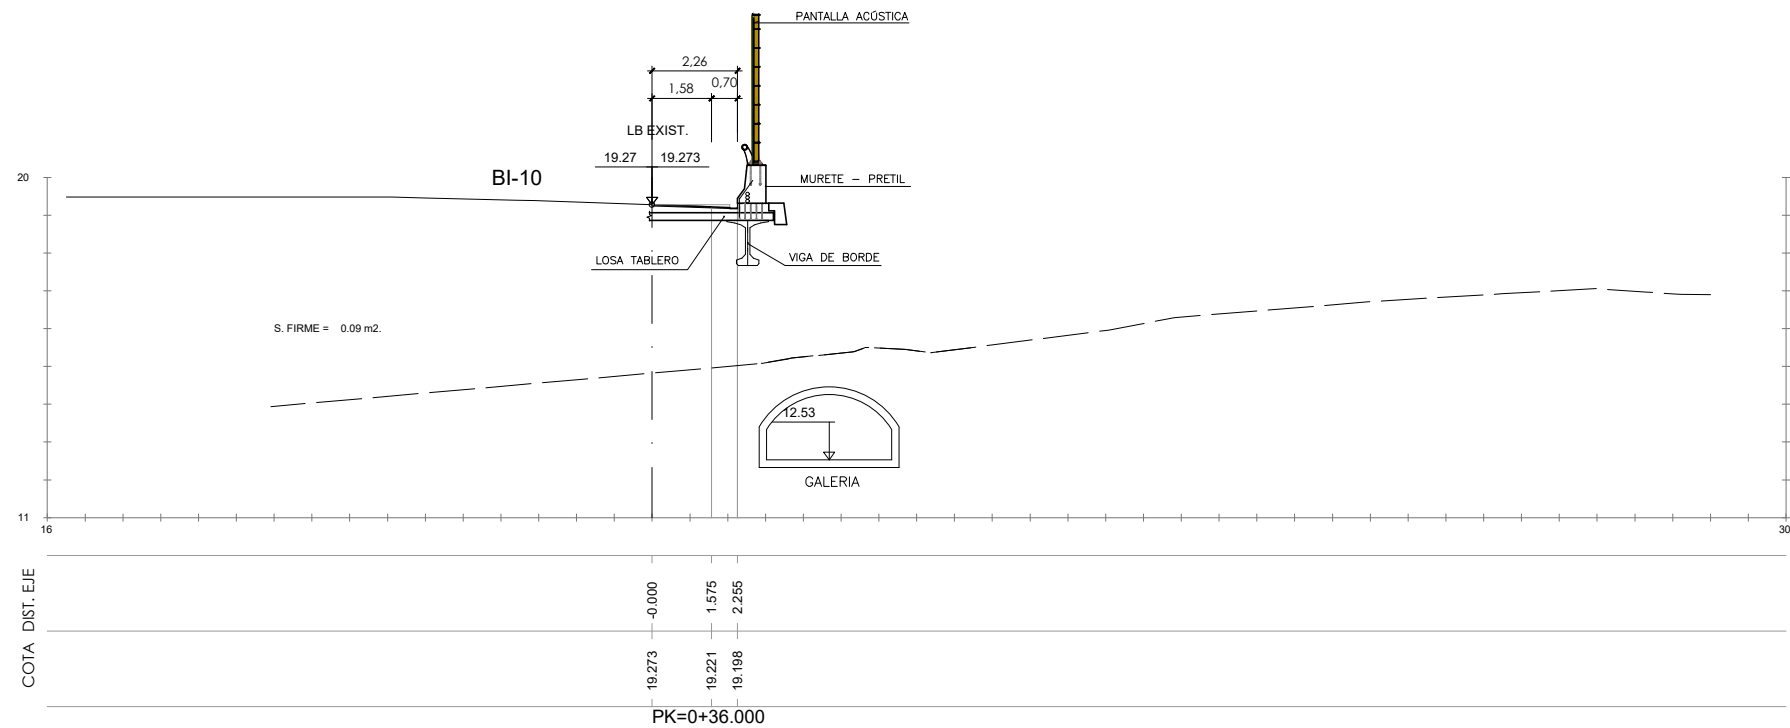


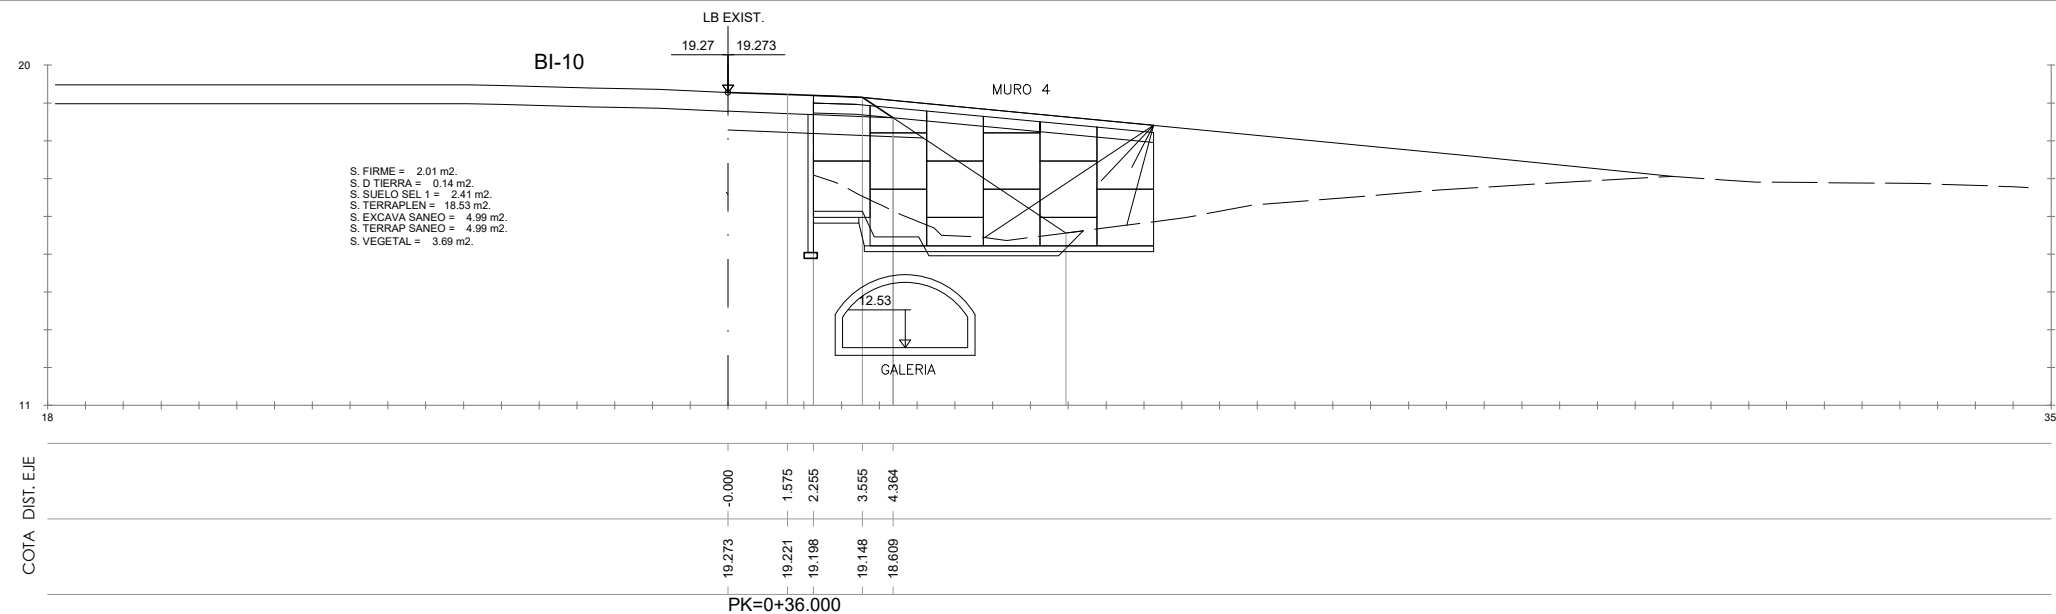

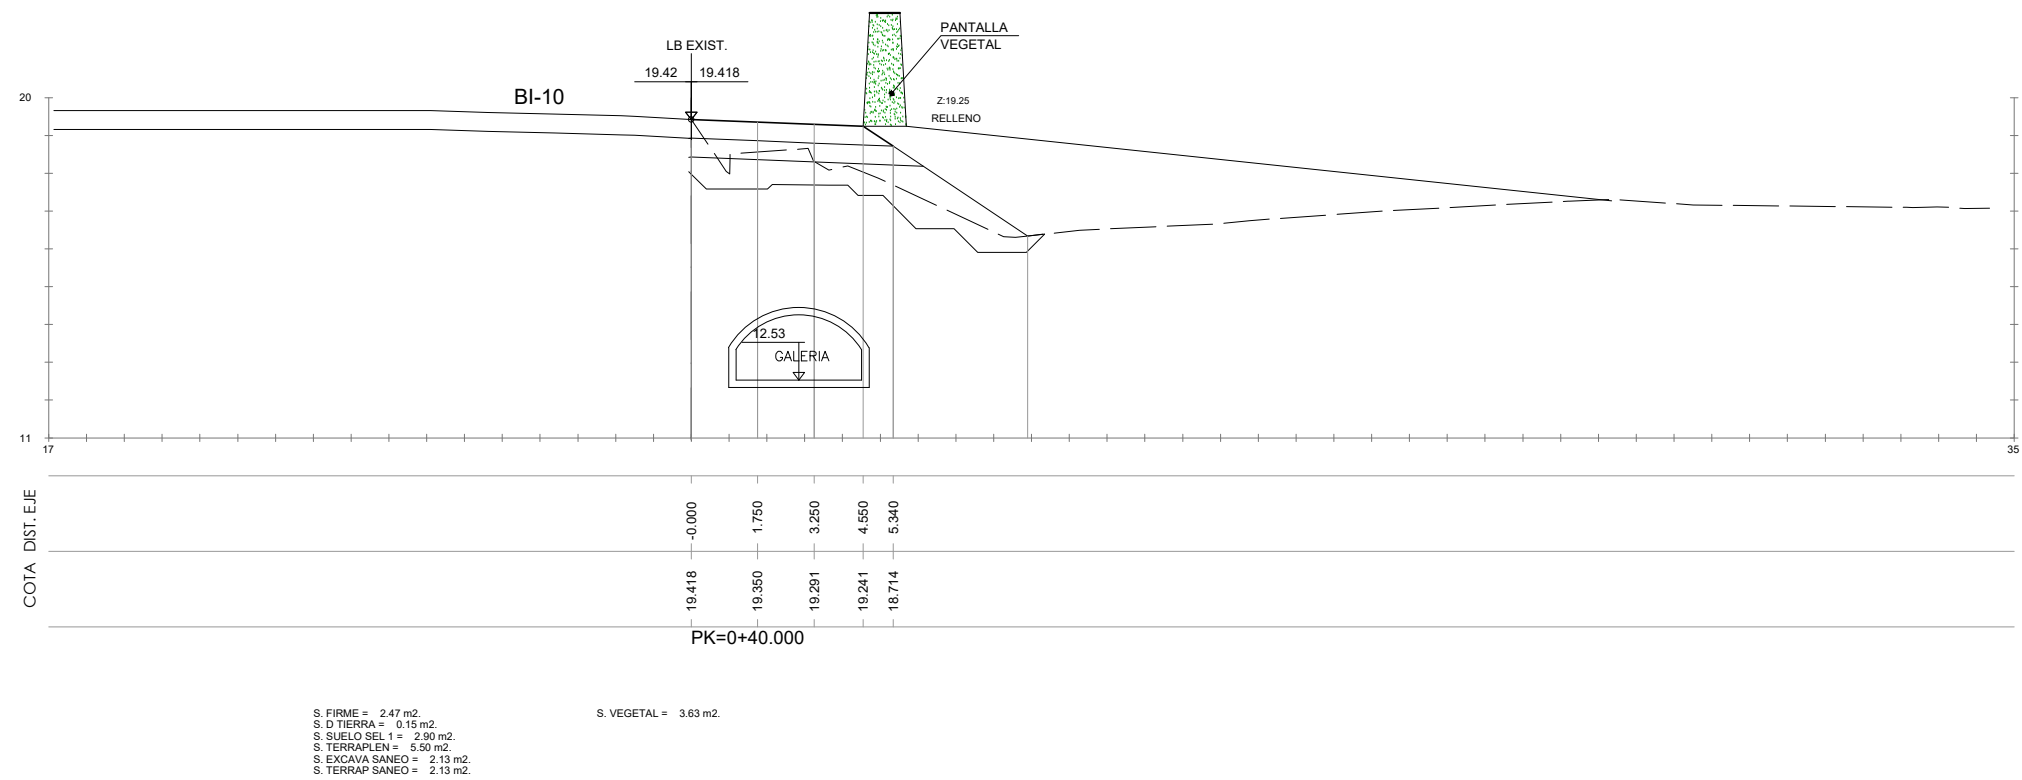


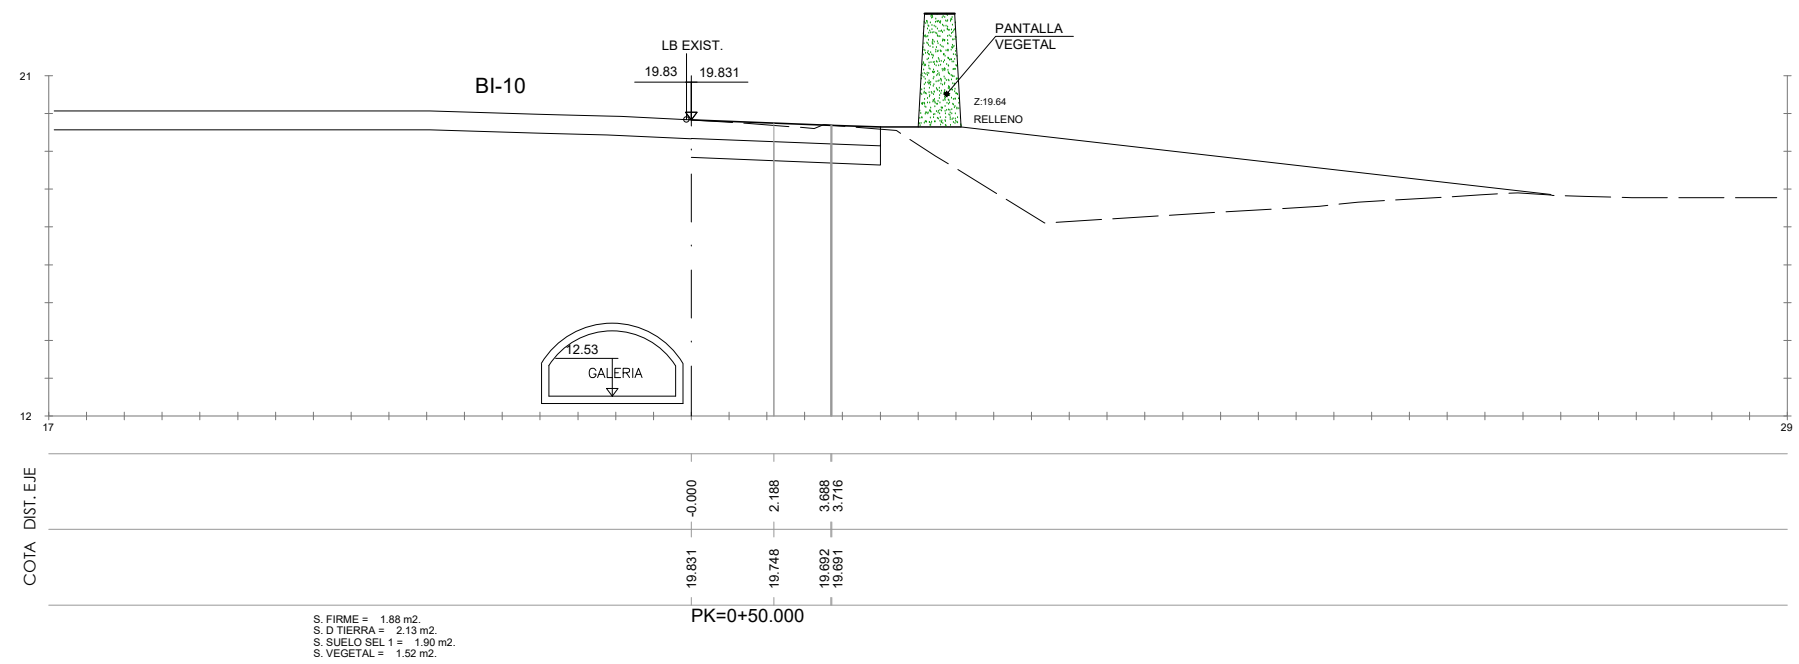

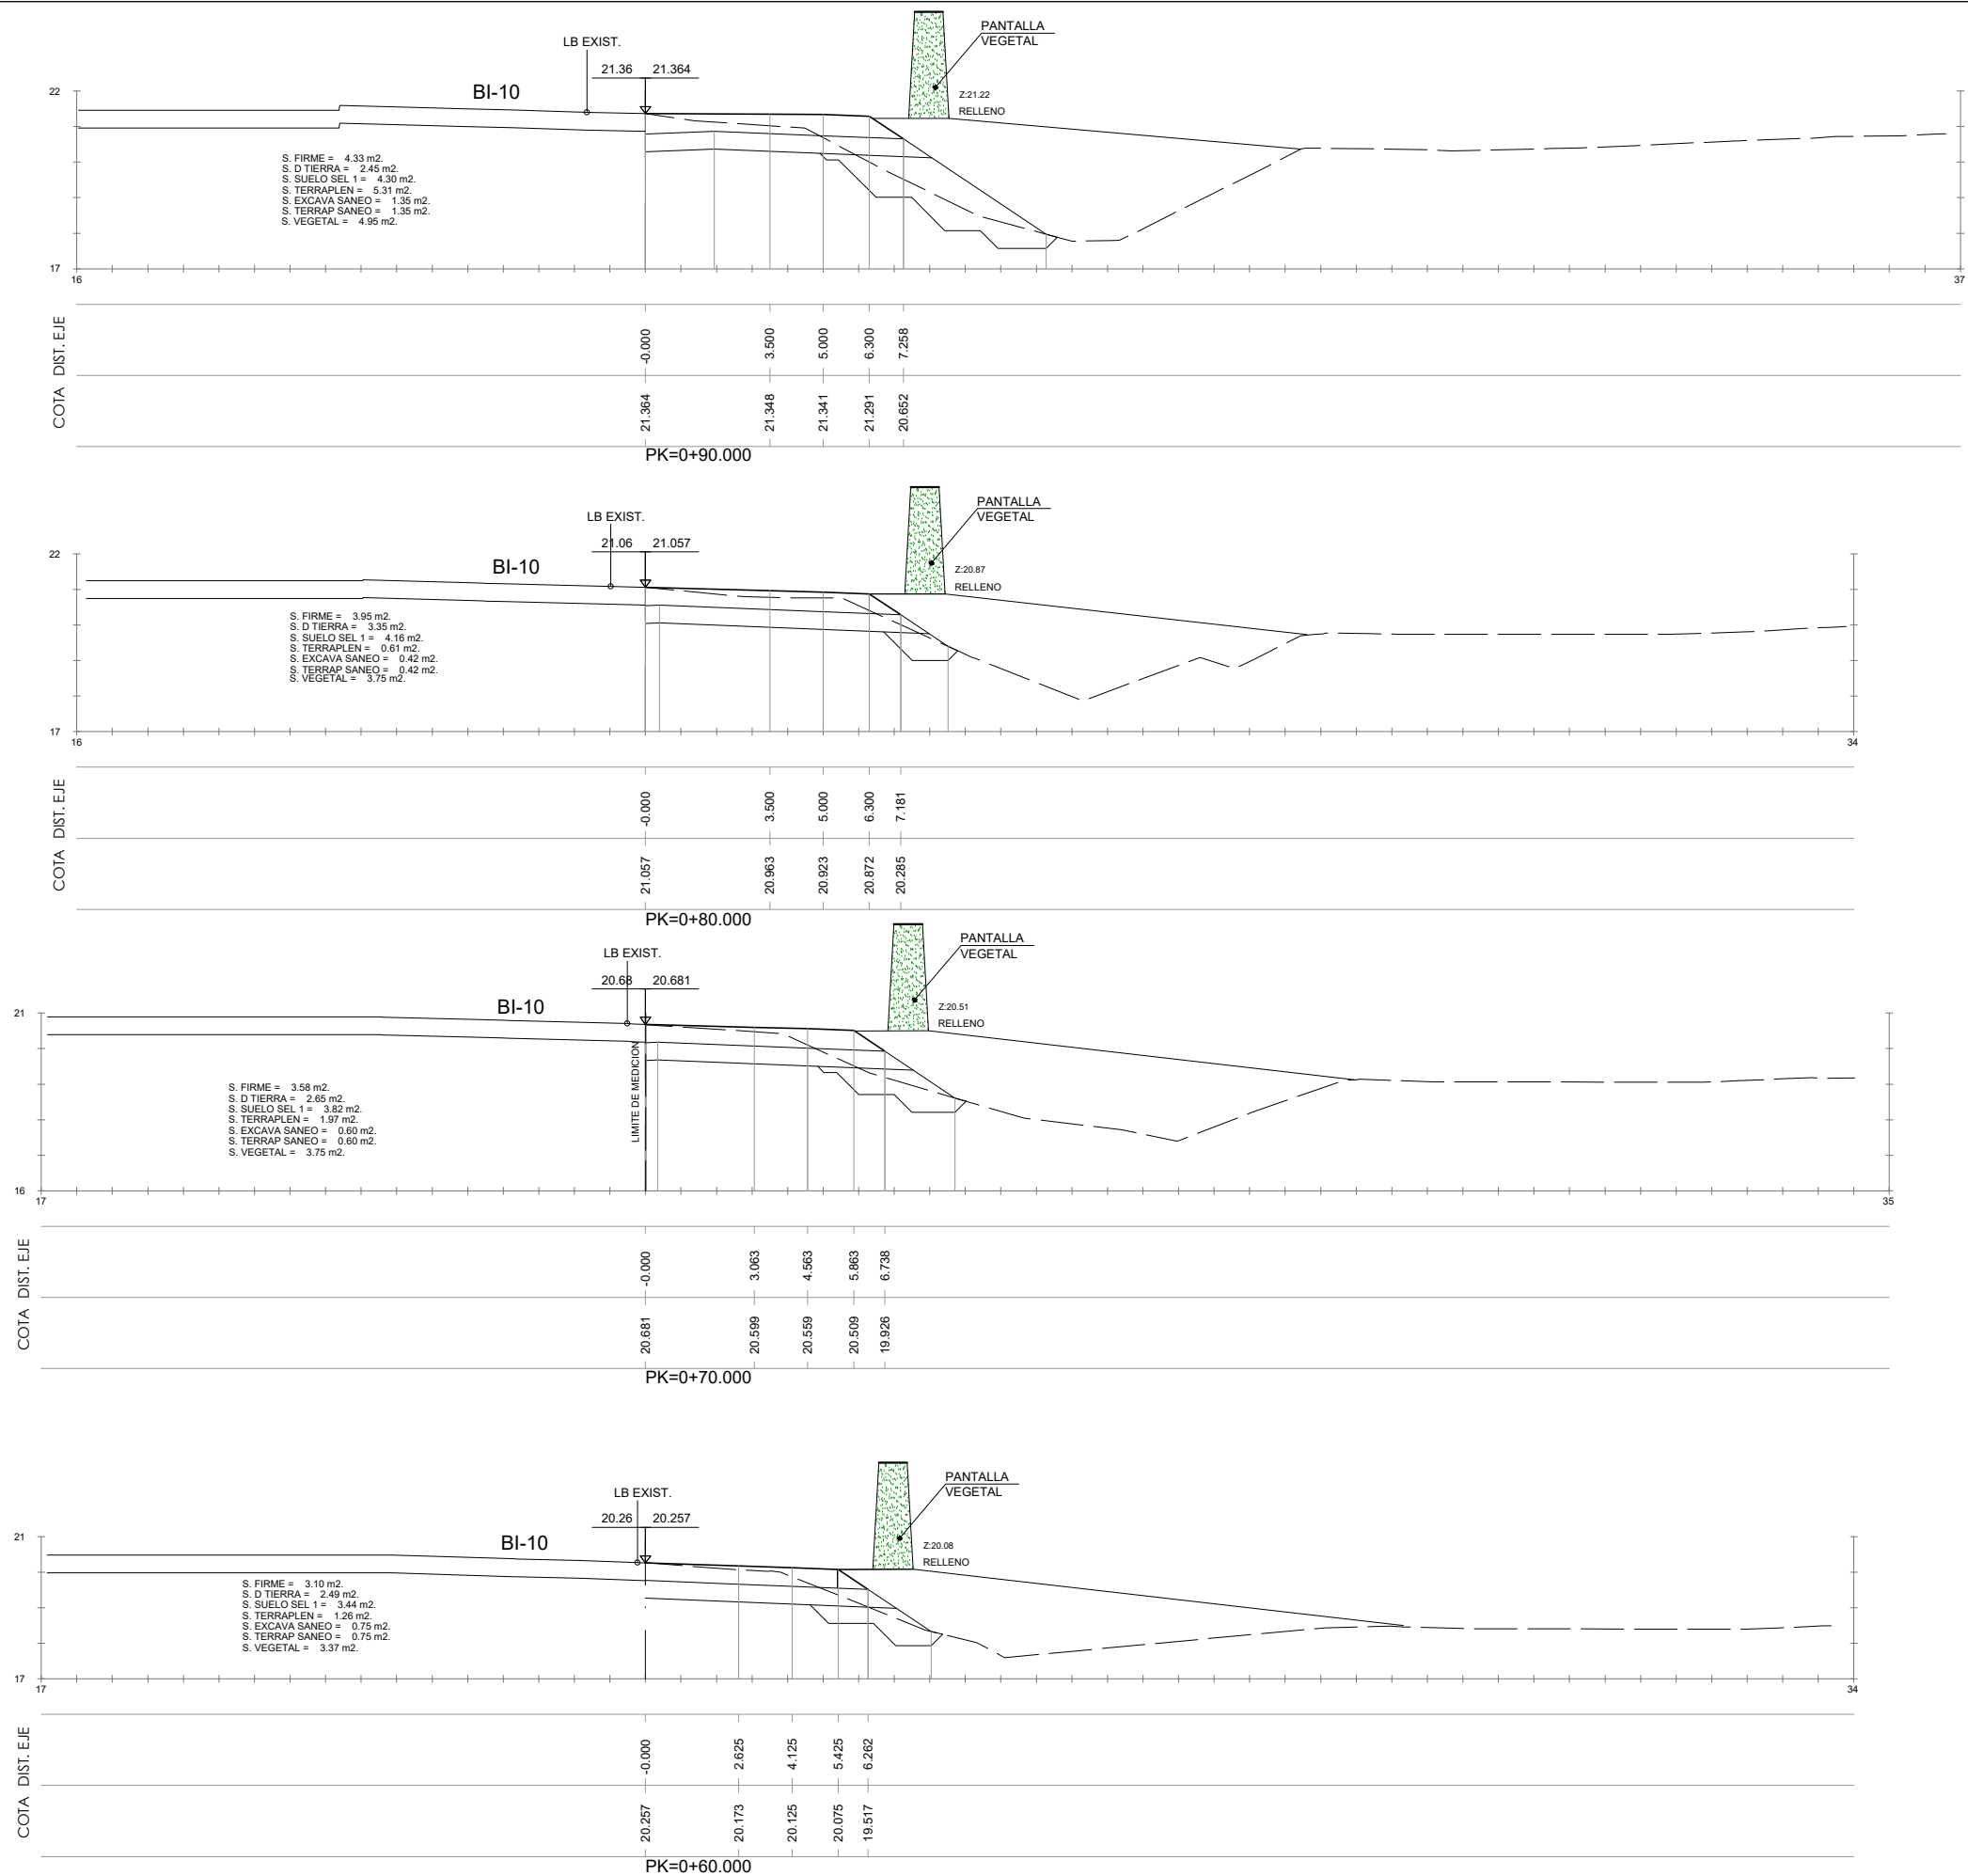

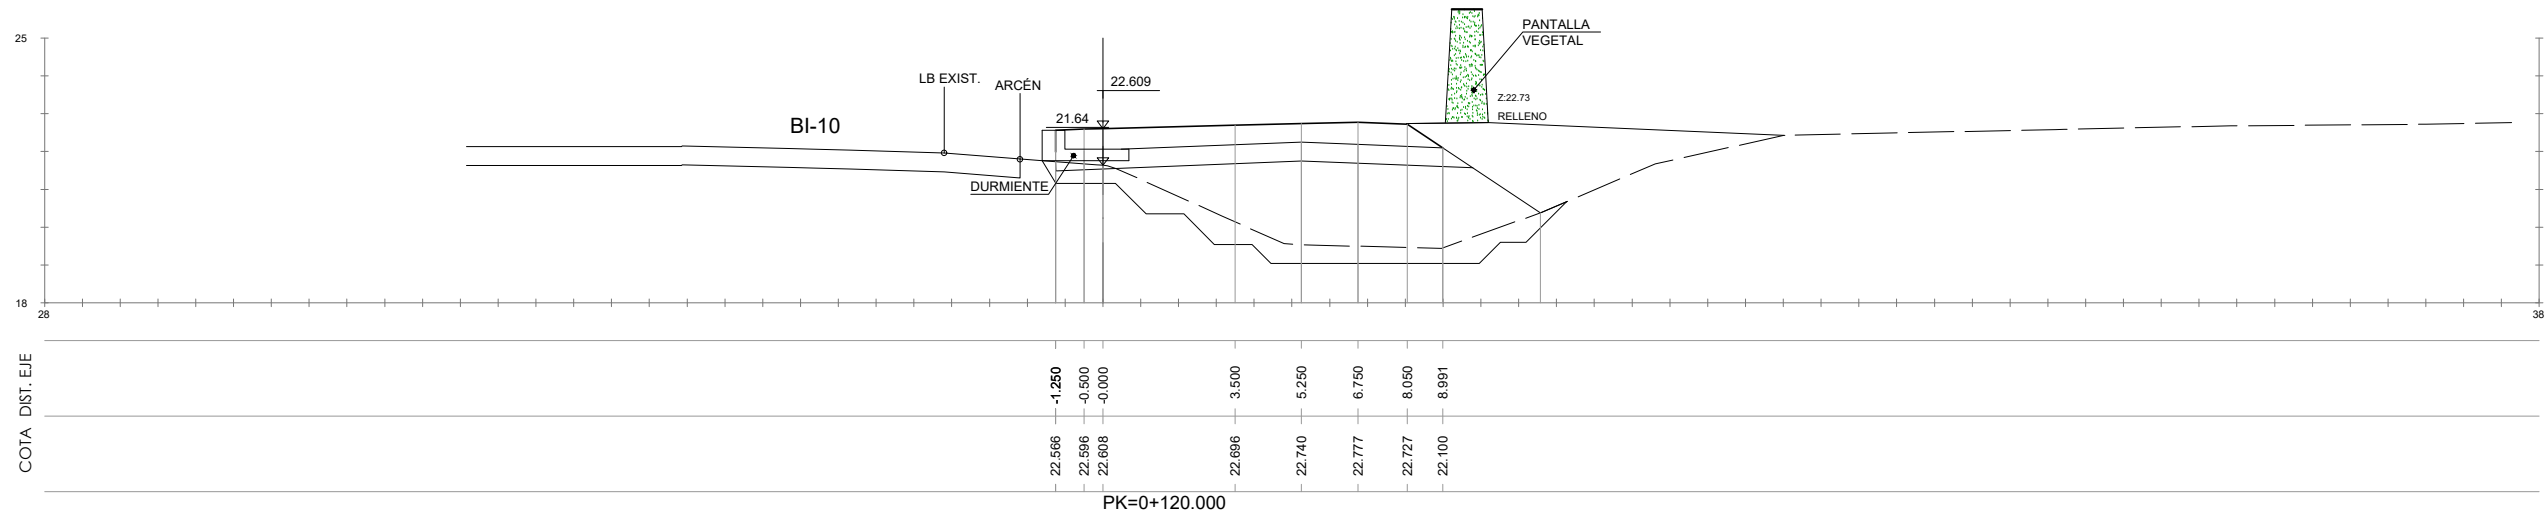


S. FIRME = 5.35 m2.
S. SUELO SEL 1 = 5.32 m2.
S. TERRAPLEN = 22.43 m2.
S. EXCAVA SANEO = 1.74 m2.
S. TERRAP SANEO = 1.74 m2.
S. VEGETAL = 5.41 m2.

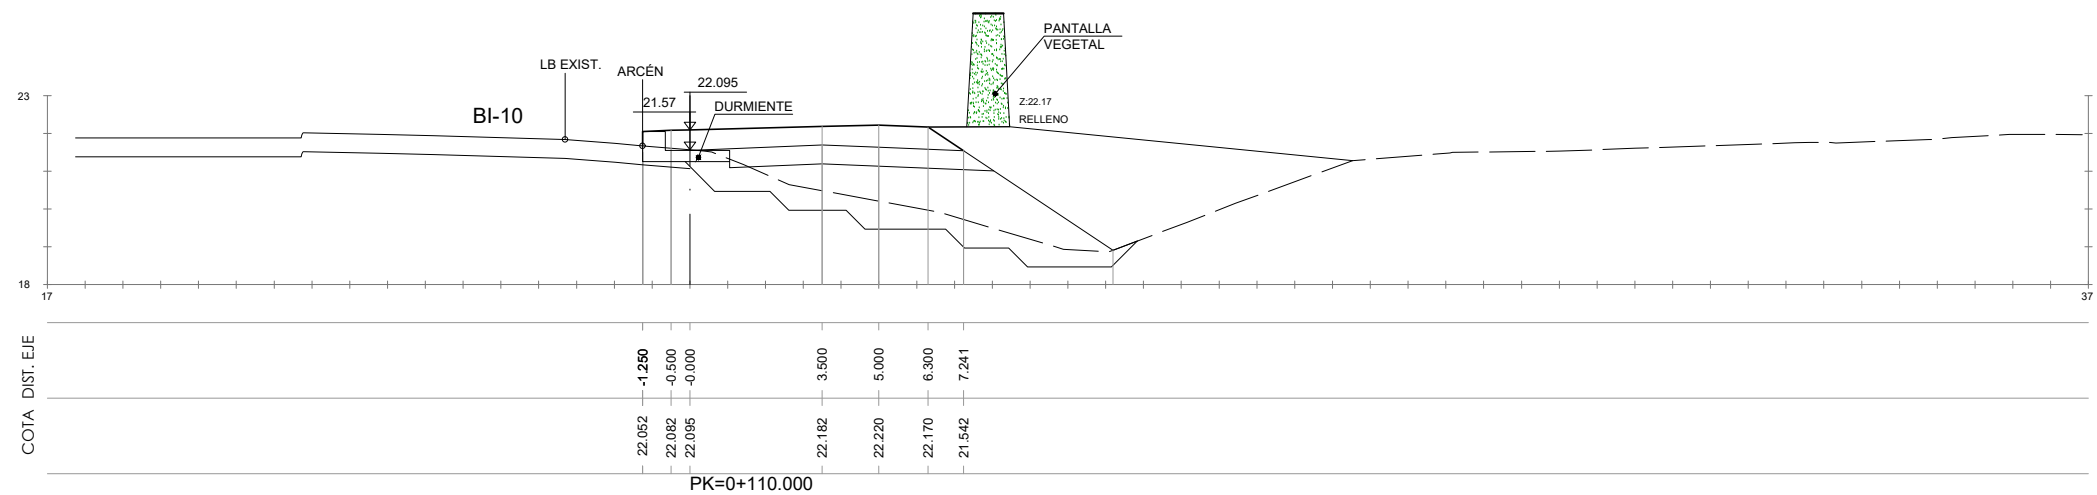


S. FIRME = 4.34 m2.
S. D TIERRA = 0.29 m2.
S. SUELO SEL 1 = 4.44 m2.
S. TERRAPLEN = 12.54 m2.
S. EXCAVA SANEO = 2.09 m2.
S. TERRAP SANEO = 2.09 m2.

S. VEGETAL = 5.11 m2.

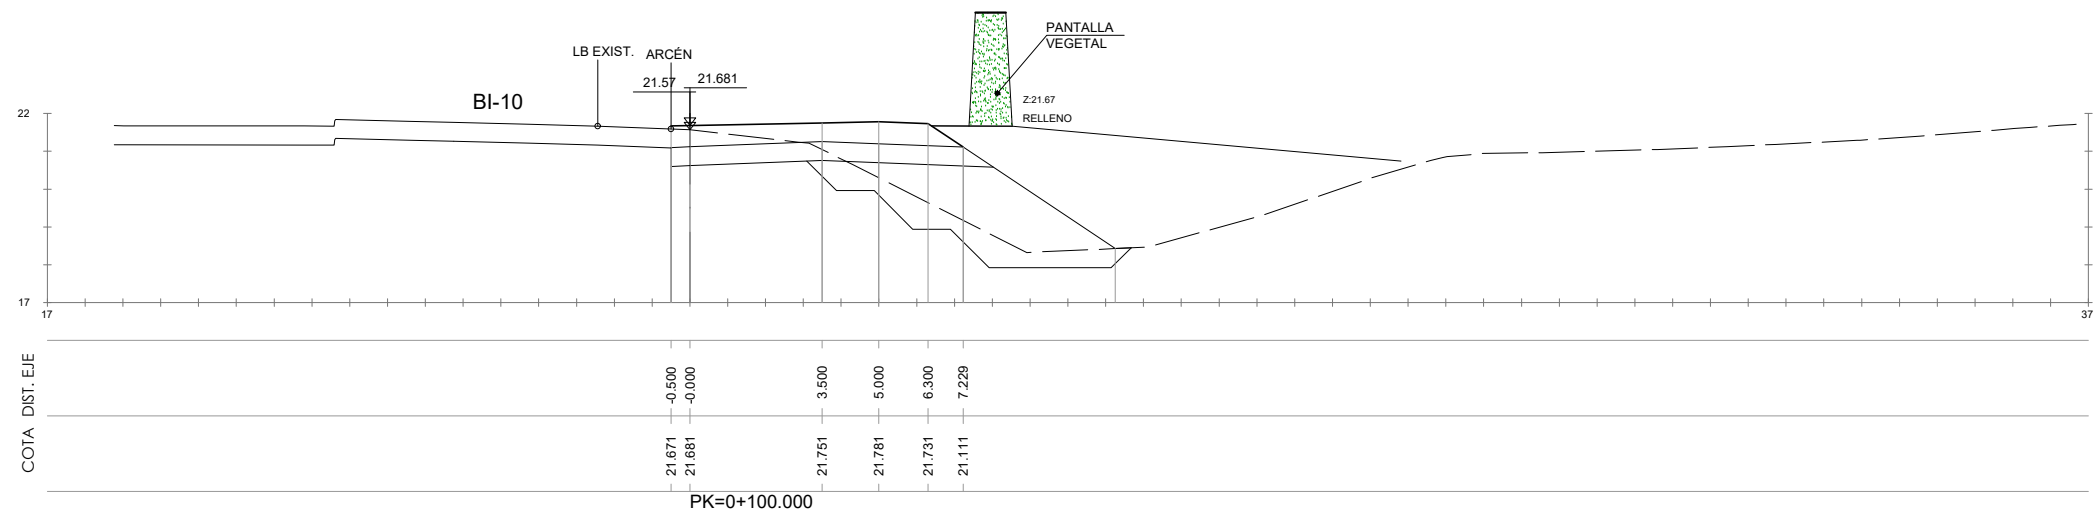


S. FIRME = 4.37 m2.
S. D TIERRA = 1.45 m2.
S. SUELO SEL 1 = 4.44 m2.
S. TERRAPLEN = 10.12 m2.
S. EXCAVA SANEO = 1.61 m2.
S. TERRAP SANEO = 1.61 m2.

S. VEGETAL = 5.08 m2.

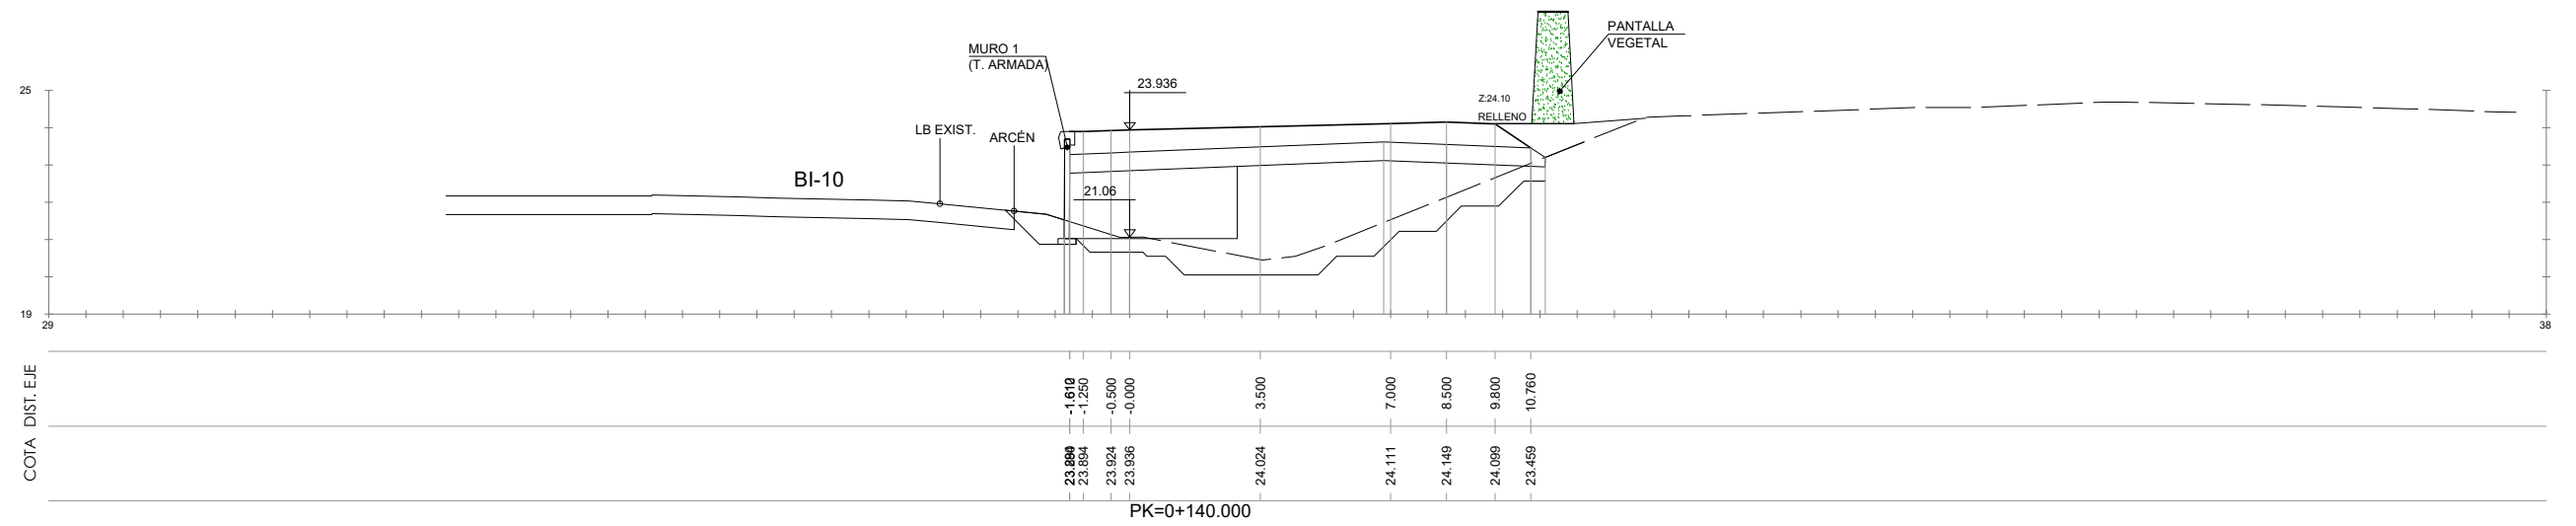


S. FIRME = 6.64 m2.
S. D TIERRA = 0.01 m2.
S. SUELO SEL 1 = 6.33 m2.
S. TIERRA ARMADA = 10.25 m2.
S. TERRAPLEN = 15.15 m2.
S. EXCAVA SANEADO = 2.02 m2.

S. ZAPATA MUROS = 0.07 m2.
S. TERRAP SANEADO = 2.02 m2.
S. VEGETAL = 5.71 m2.
S. EXC ZM TIERRA = 0.39 m2.
S. REL ZAP MURO = 0.85 m2.
S. MUROS = 0.39 m2.

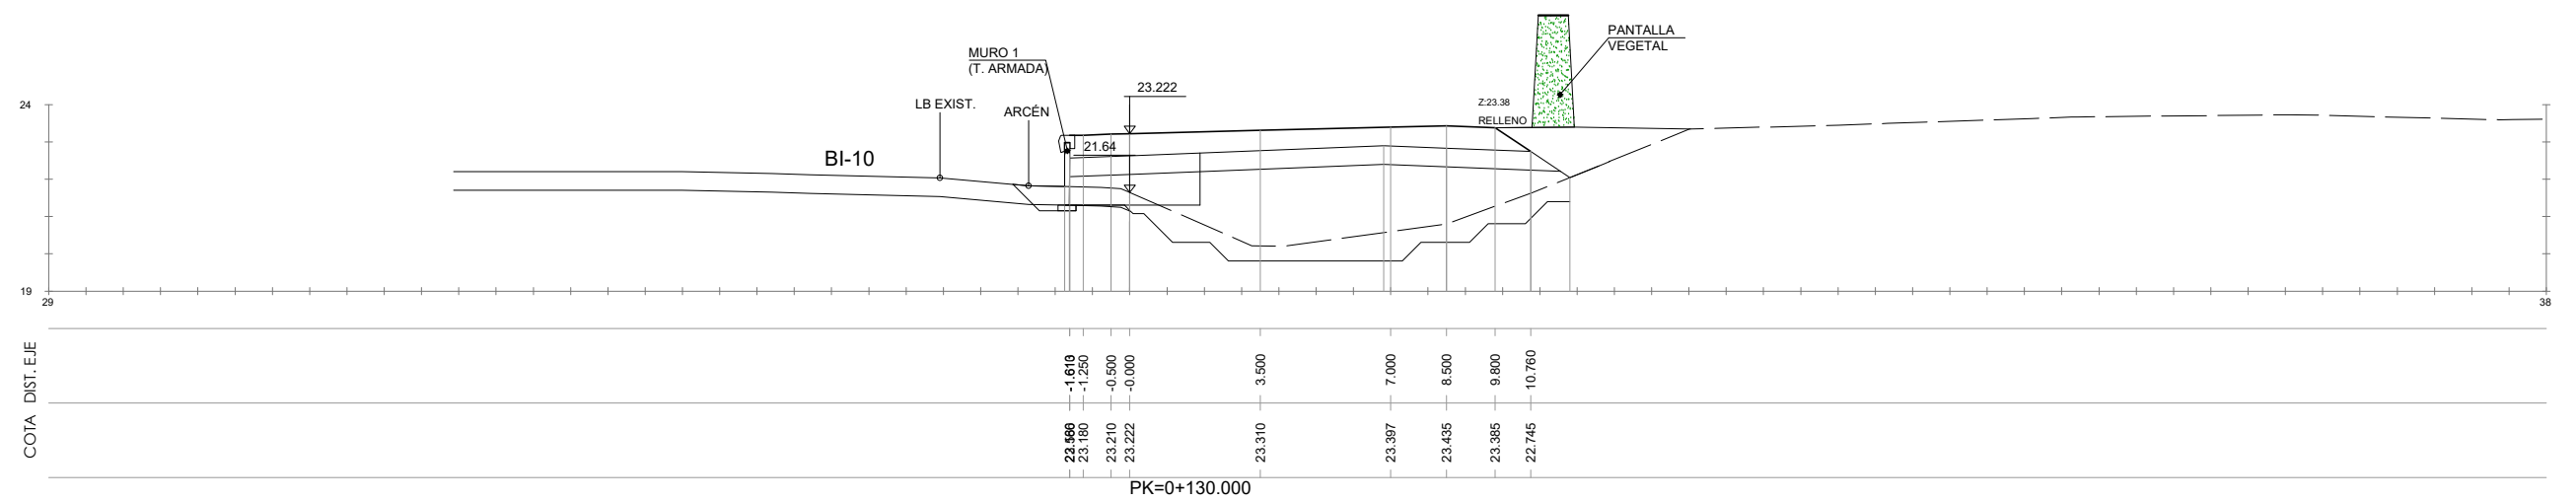


S. FIRME = 6.64 m2.
S. D TIERRA = 0.01 m2.
S. SUELO SEL 1 = 6.39 m2.
S. TIERRA ARMADA = 3.33 m2.
S. TERRAPLEN = 19.53 m2.
S. EXCAVA SANEADO = 1.97 m2.

S. ZAPATA MUROS = 0.07 m2.
S. TERRAP SANEADO = 1.97 m2.
S. VEGETAL = 5.89 m2.
S. EXC ZM TIERRA = 0.36 m2.
S. REL ZAP MURO = 0.65 m2.
S. MUROS = 0.26 m2.

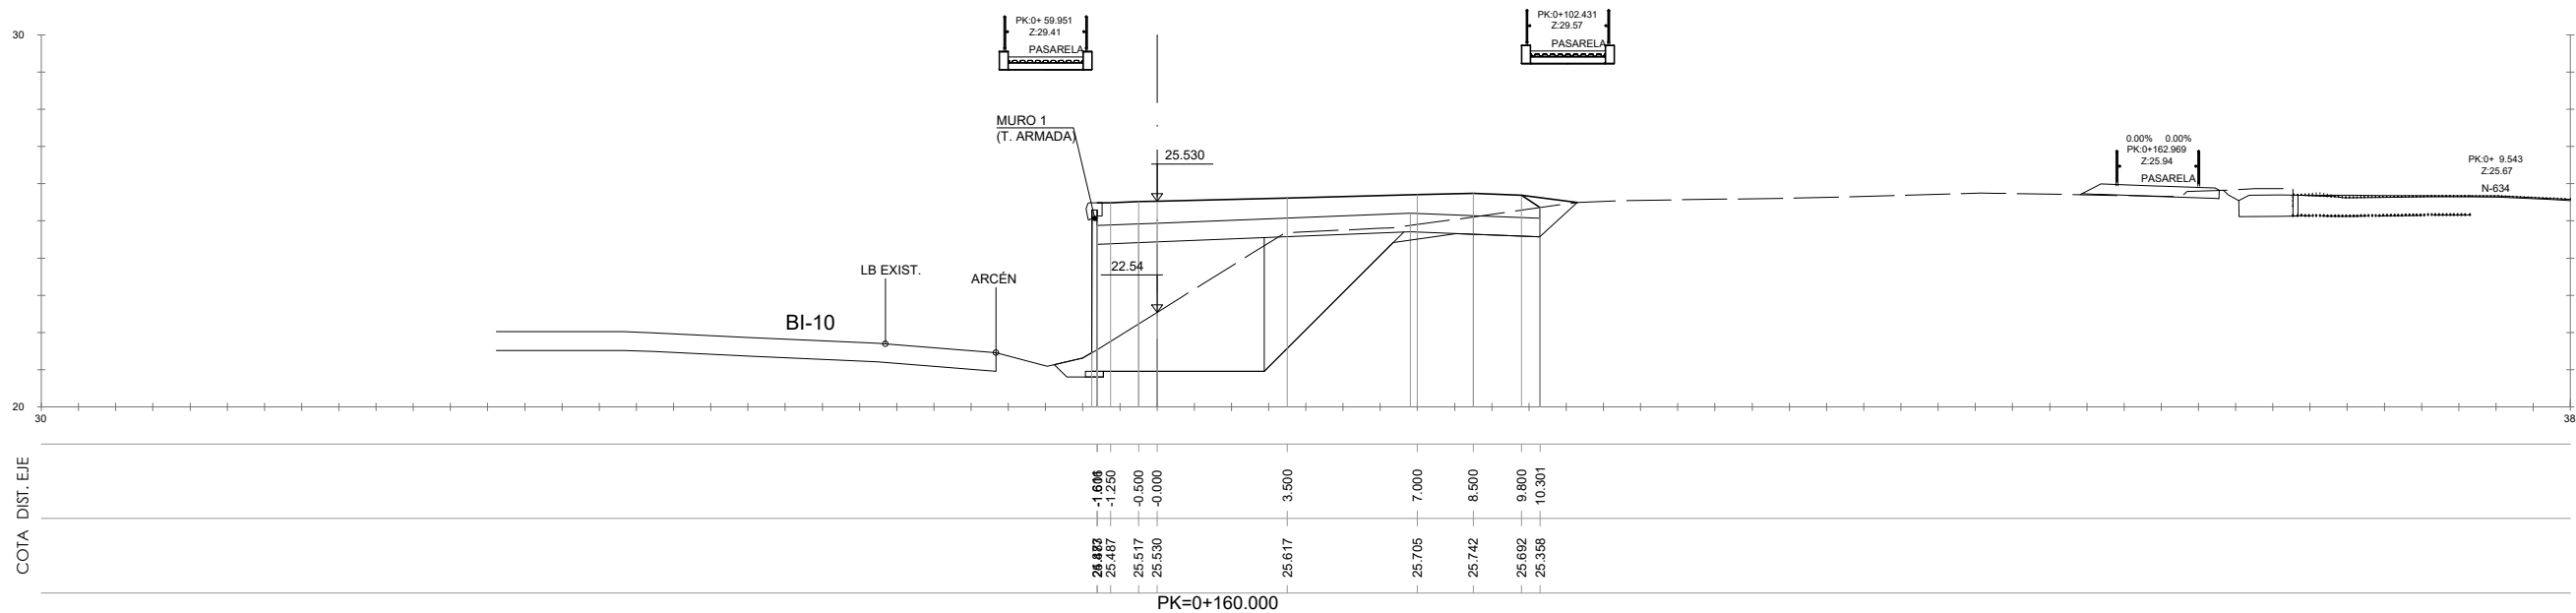


S. FIRME = 6.57 m2.
S. D. TIERRA = 0.43 m2.
S. SUELO SEL 1 = 5.95 m2.
S. TIERRA ARMADA = 22.52 m2.
S. TERRAPLEN = 0.24 m2.
S. ZAPATA MUROS = 0.07 m2.


S. VEGETAL = 5.16 m2.
S. EXC 2M TIERRA = 12.85 m2.
S. REL. ZAP MURO = 0.38 m2.
S. MUROS = 0.62 m2.

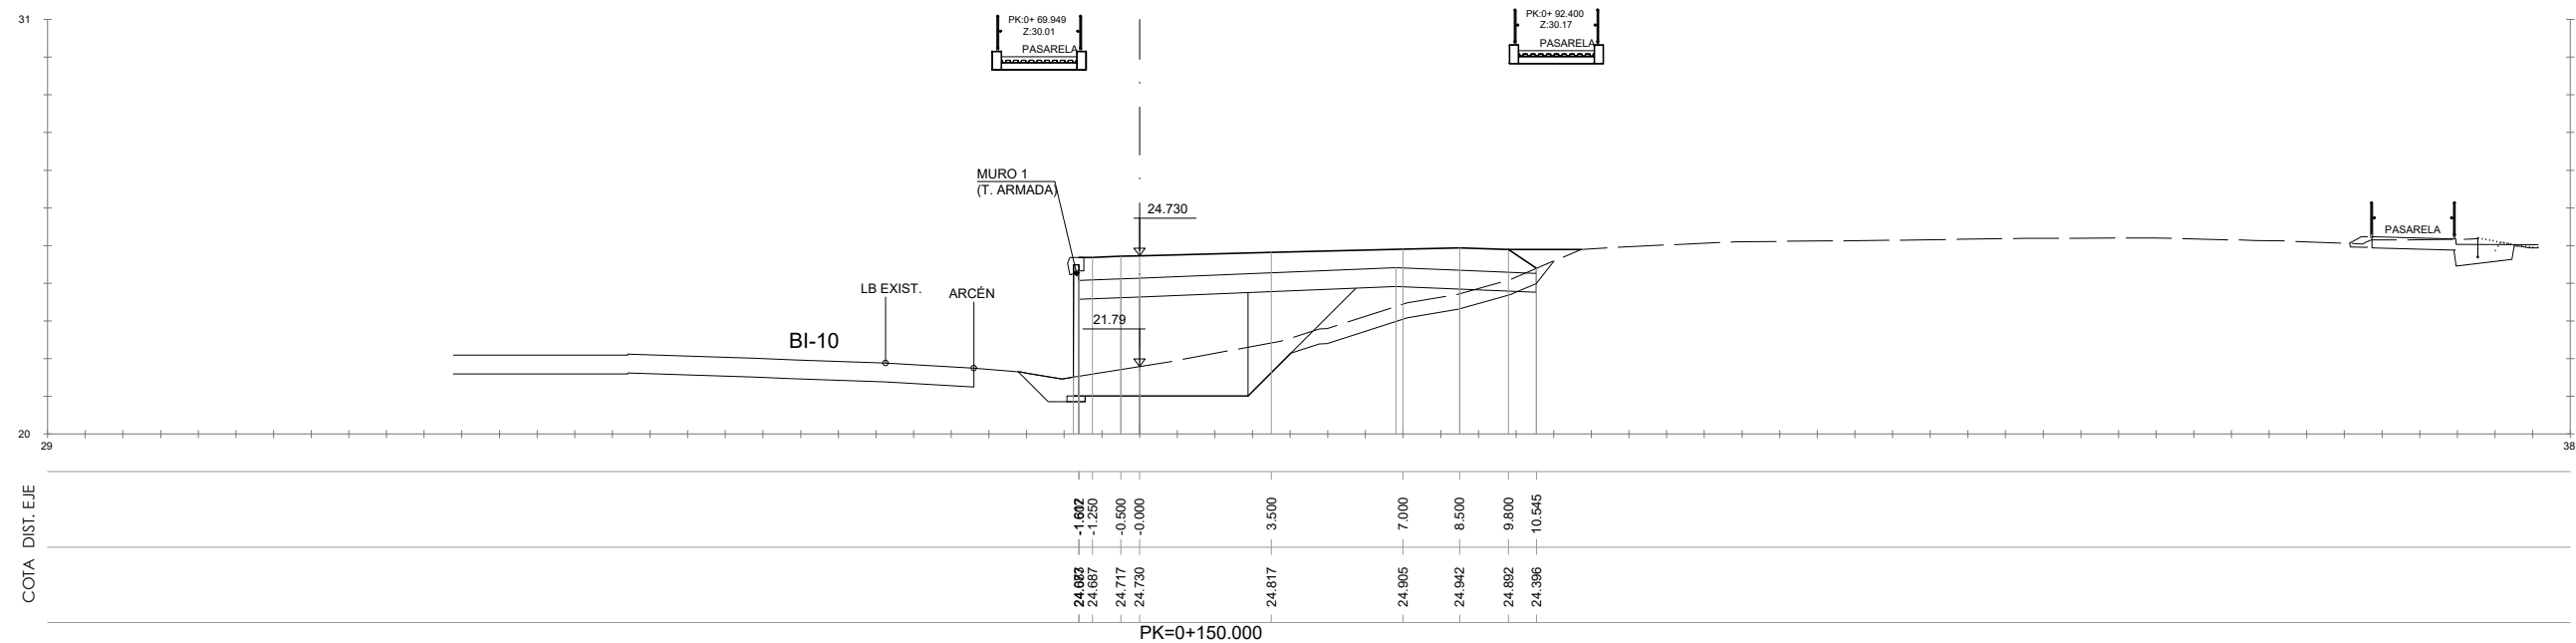


S. FIRME = 6.63 m2.
S. D. TIERRA = 0.07 m2.
S. SUELO SEL 1 = 6.08 m2.
S. TIERRA ARMADA = 15.86 m2.
S. TERRAPLEN = 3.83 m2.
S. ZAPATA MUROS = 0.07 m2.


S. VEGETAL = 5.41 m2.
S. EXC 2M TIERRA = 2.96 m2.
S. REL. ZAP MURO = 1.16 m2.
S. MUROS = 0.50 m2.

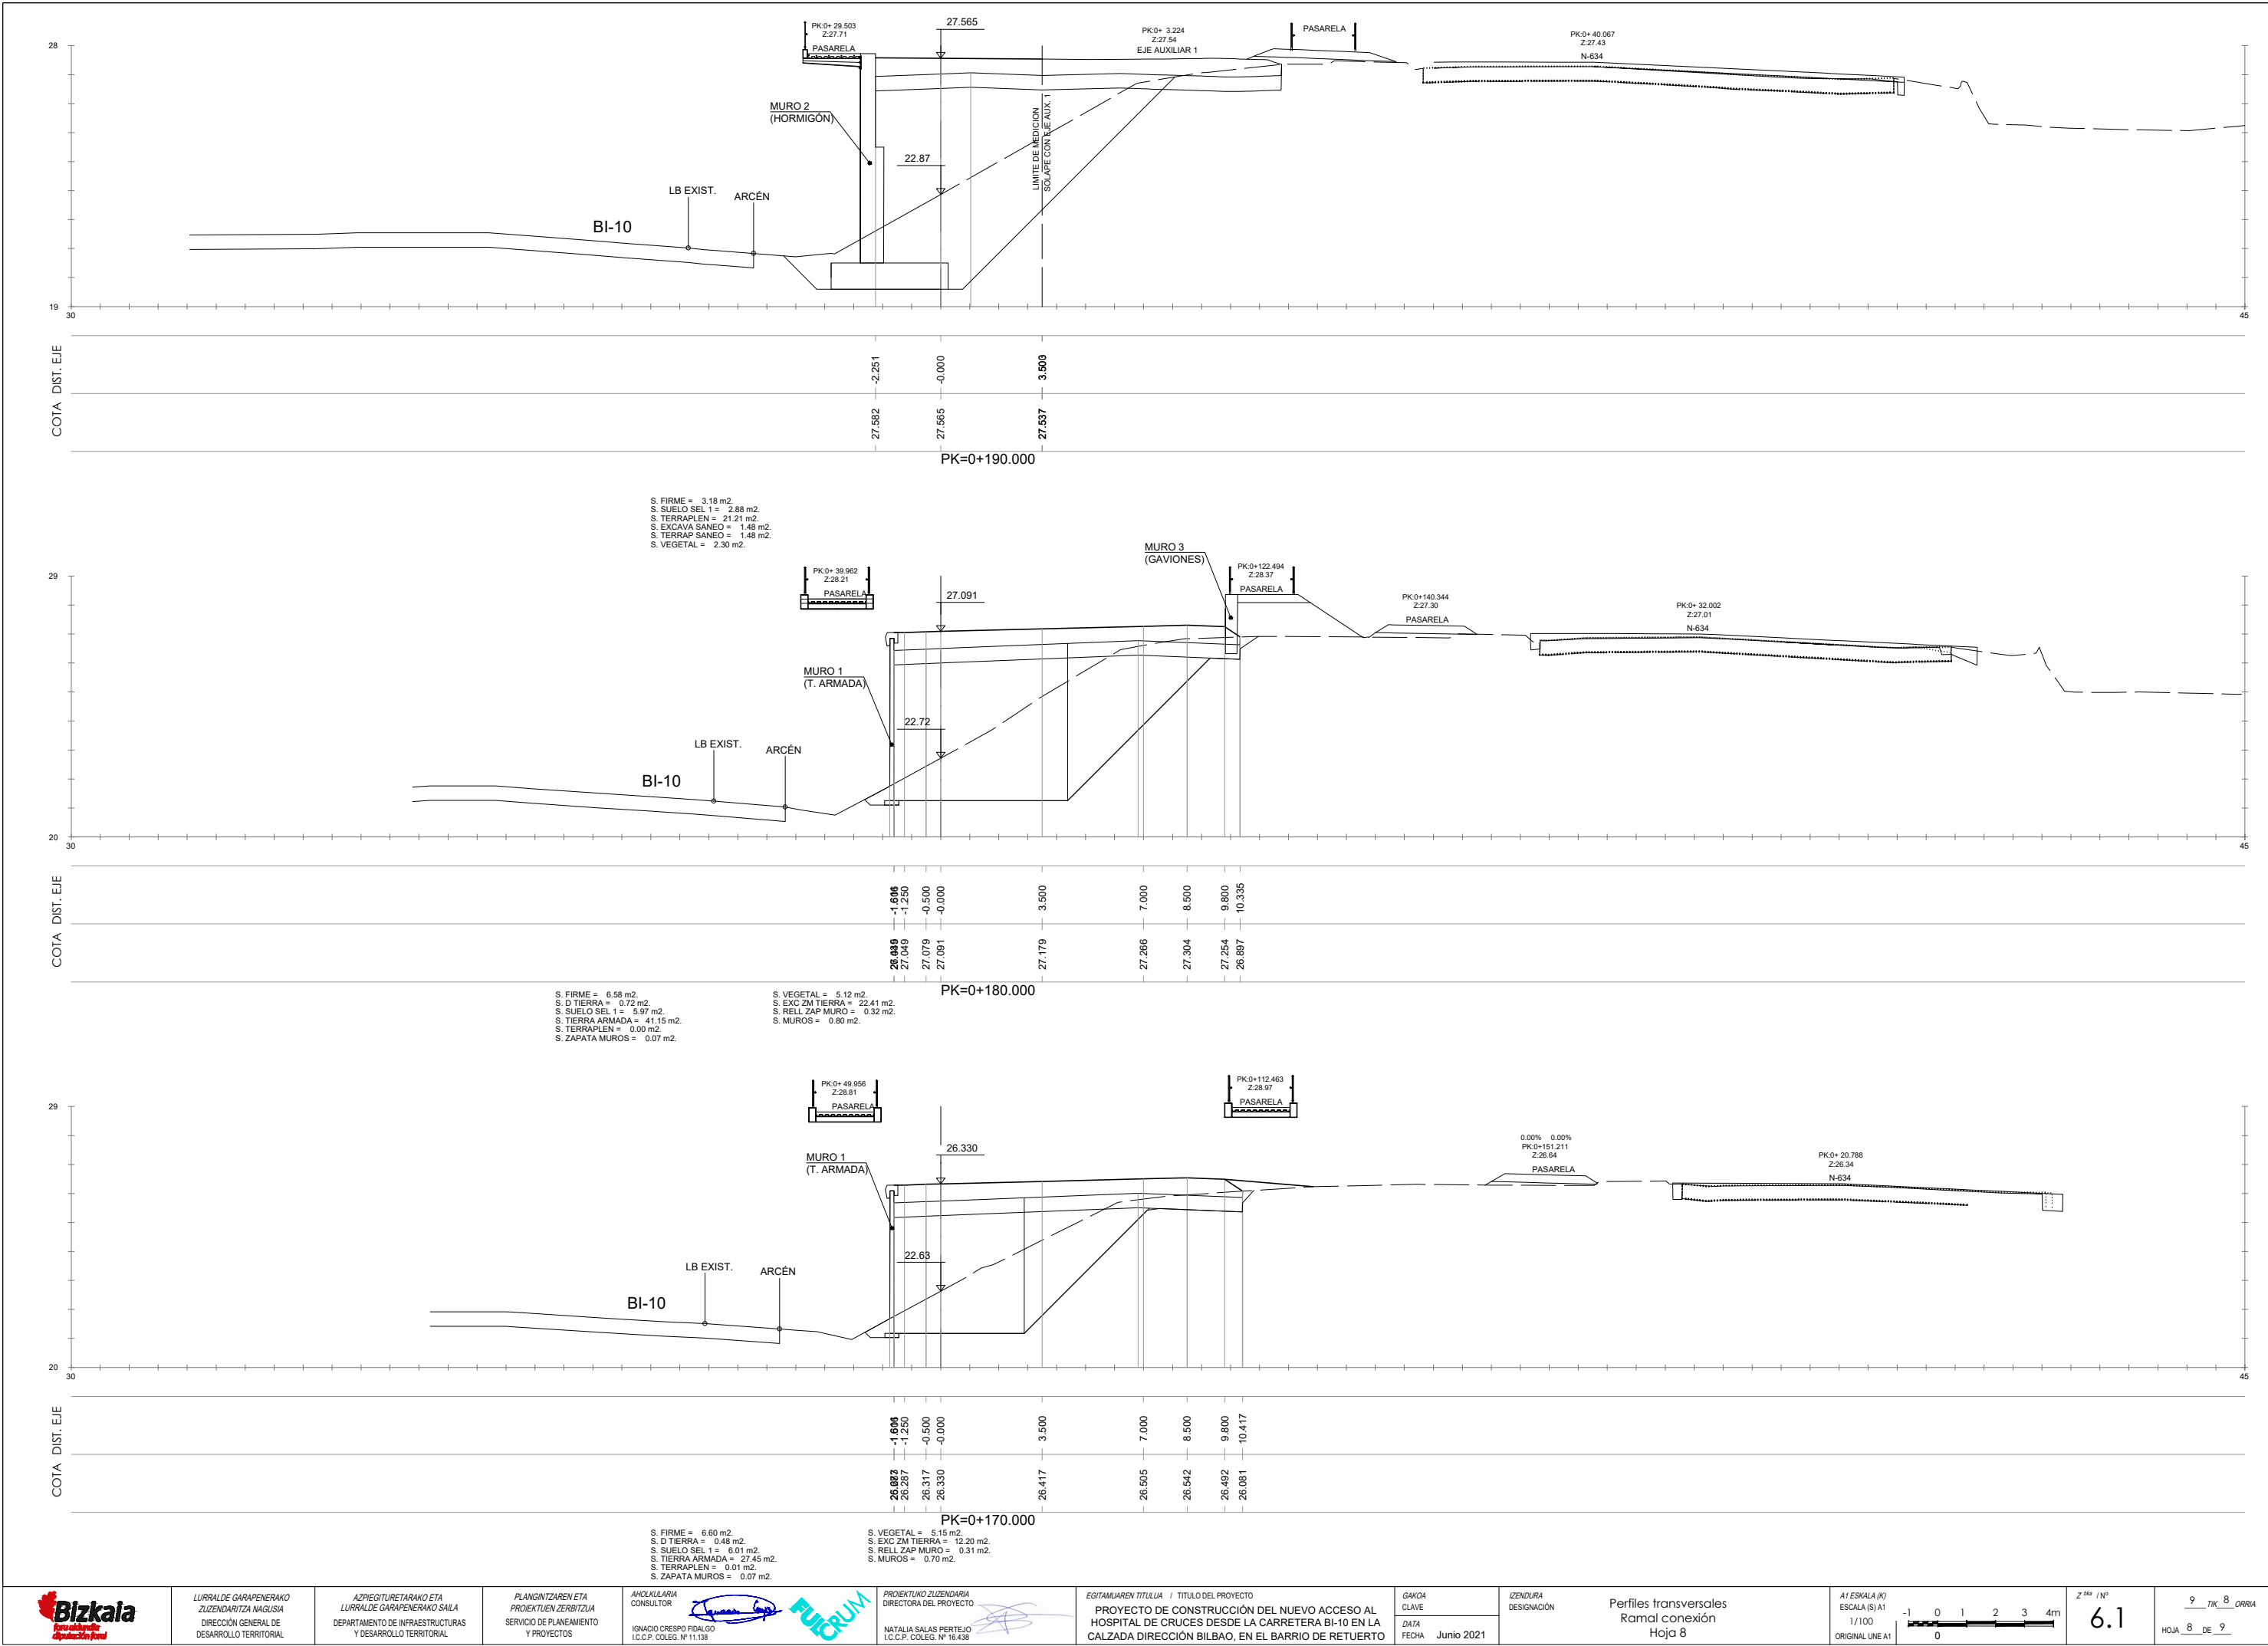



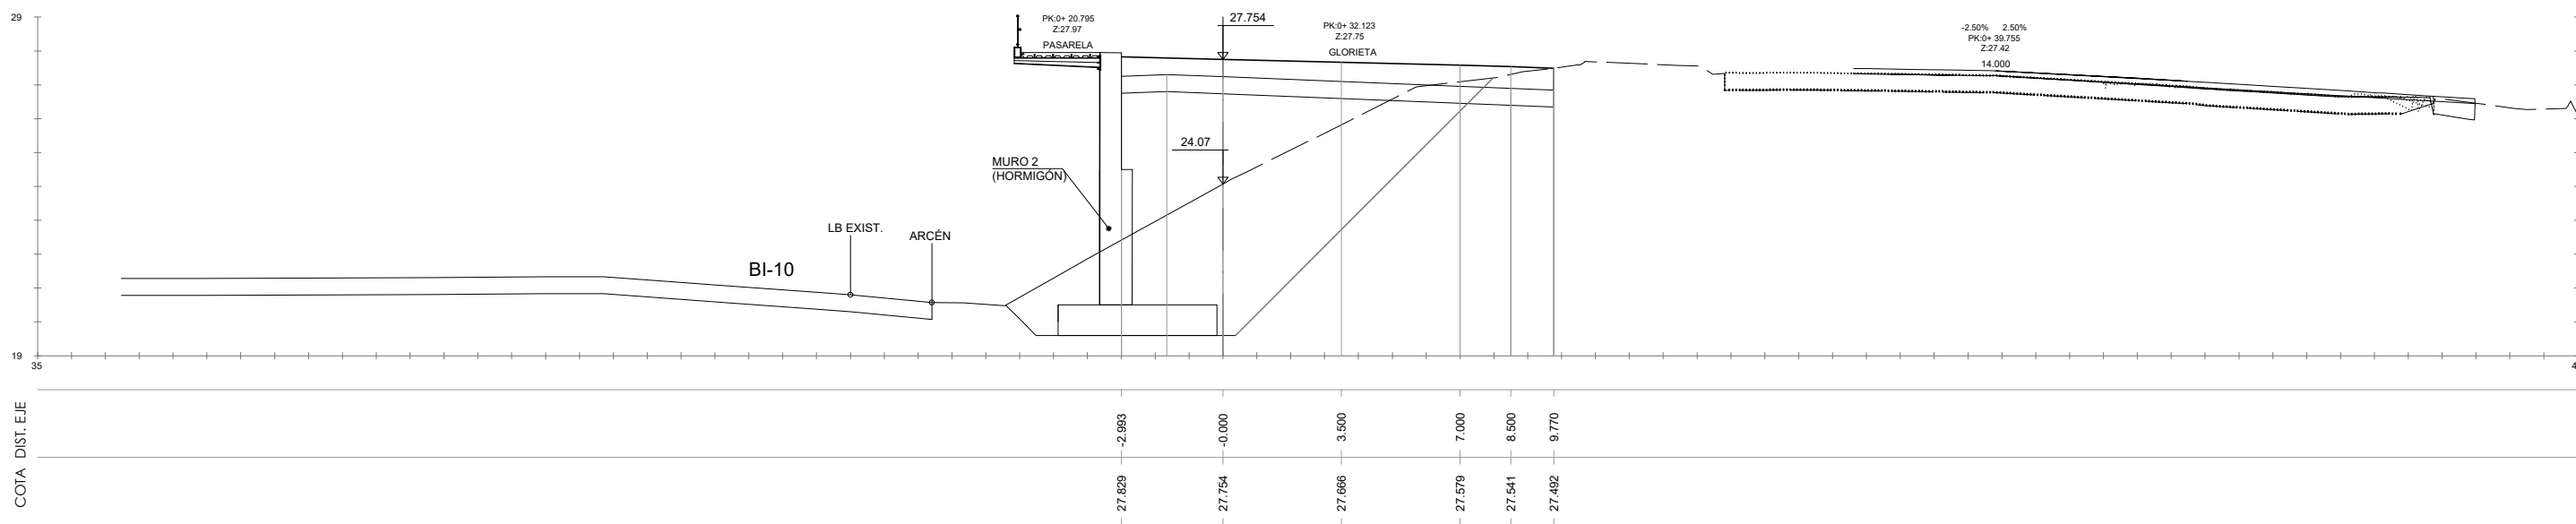


S. FIRME = 7.28 m2.
S. D. TIERRA = 1.51 m2.
S. SUELO SEL 1 = 6.38 m2.
S. TERRAPLEN = 20.44 m2.
S. EXCAVA SANEIO = 2.22 m2.
S. TERRAP SANEIO = 2.22 m2.
S. VEGETAL = 5.11 m2.

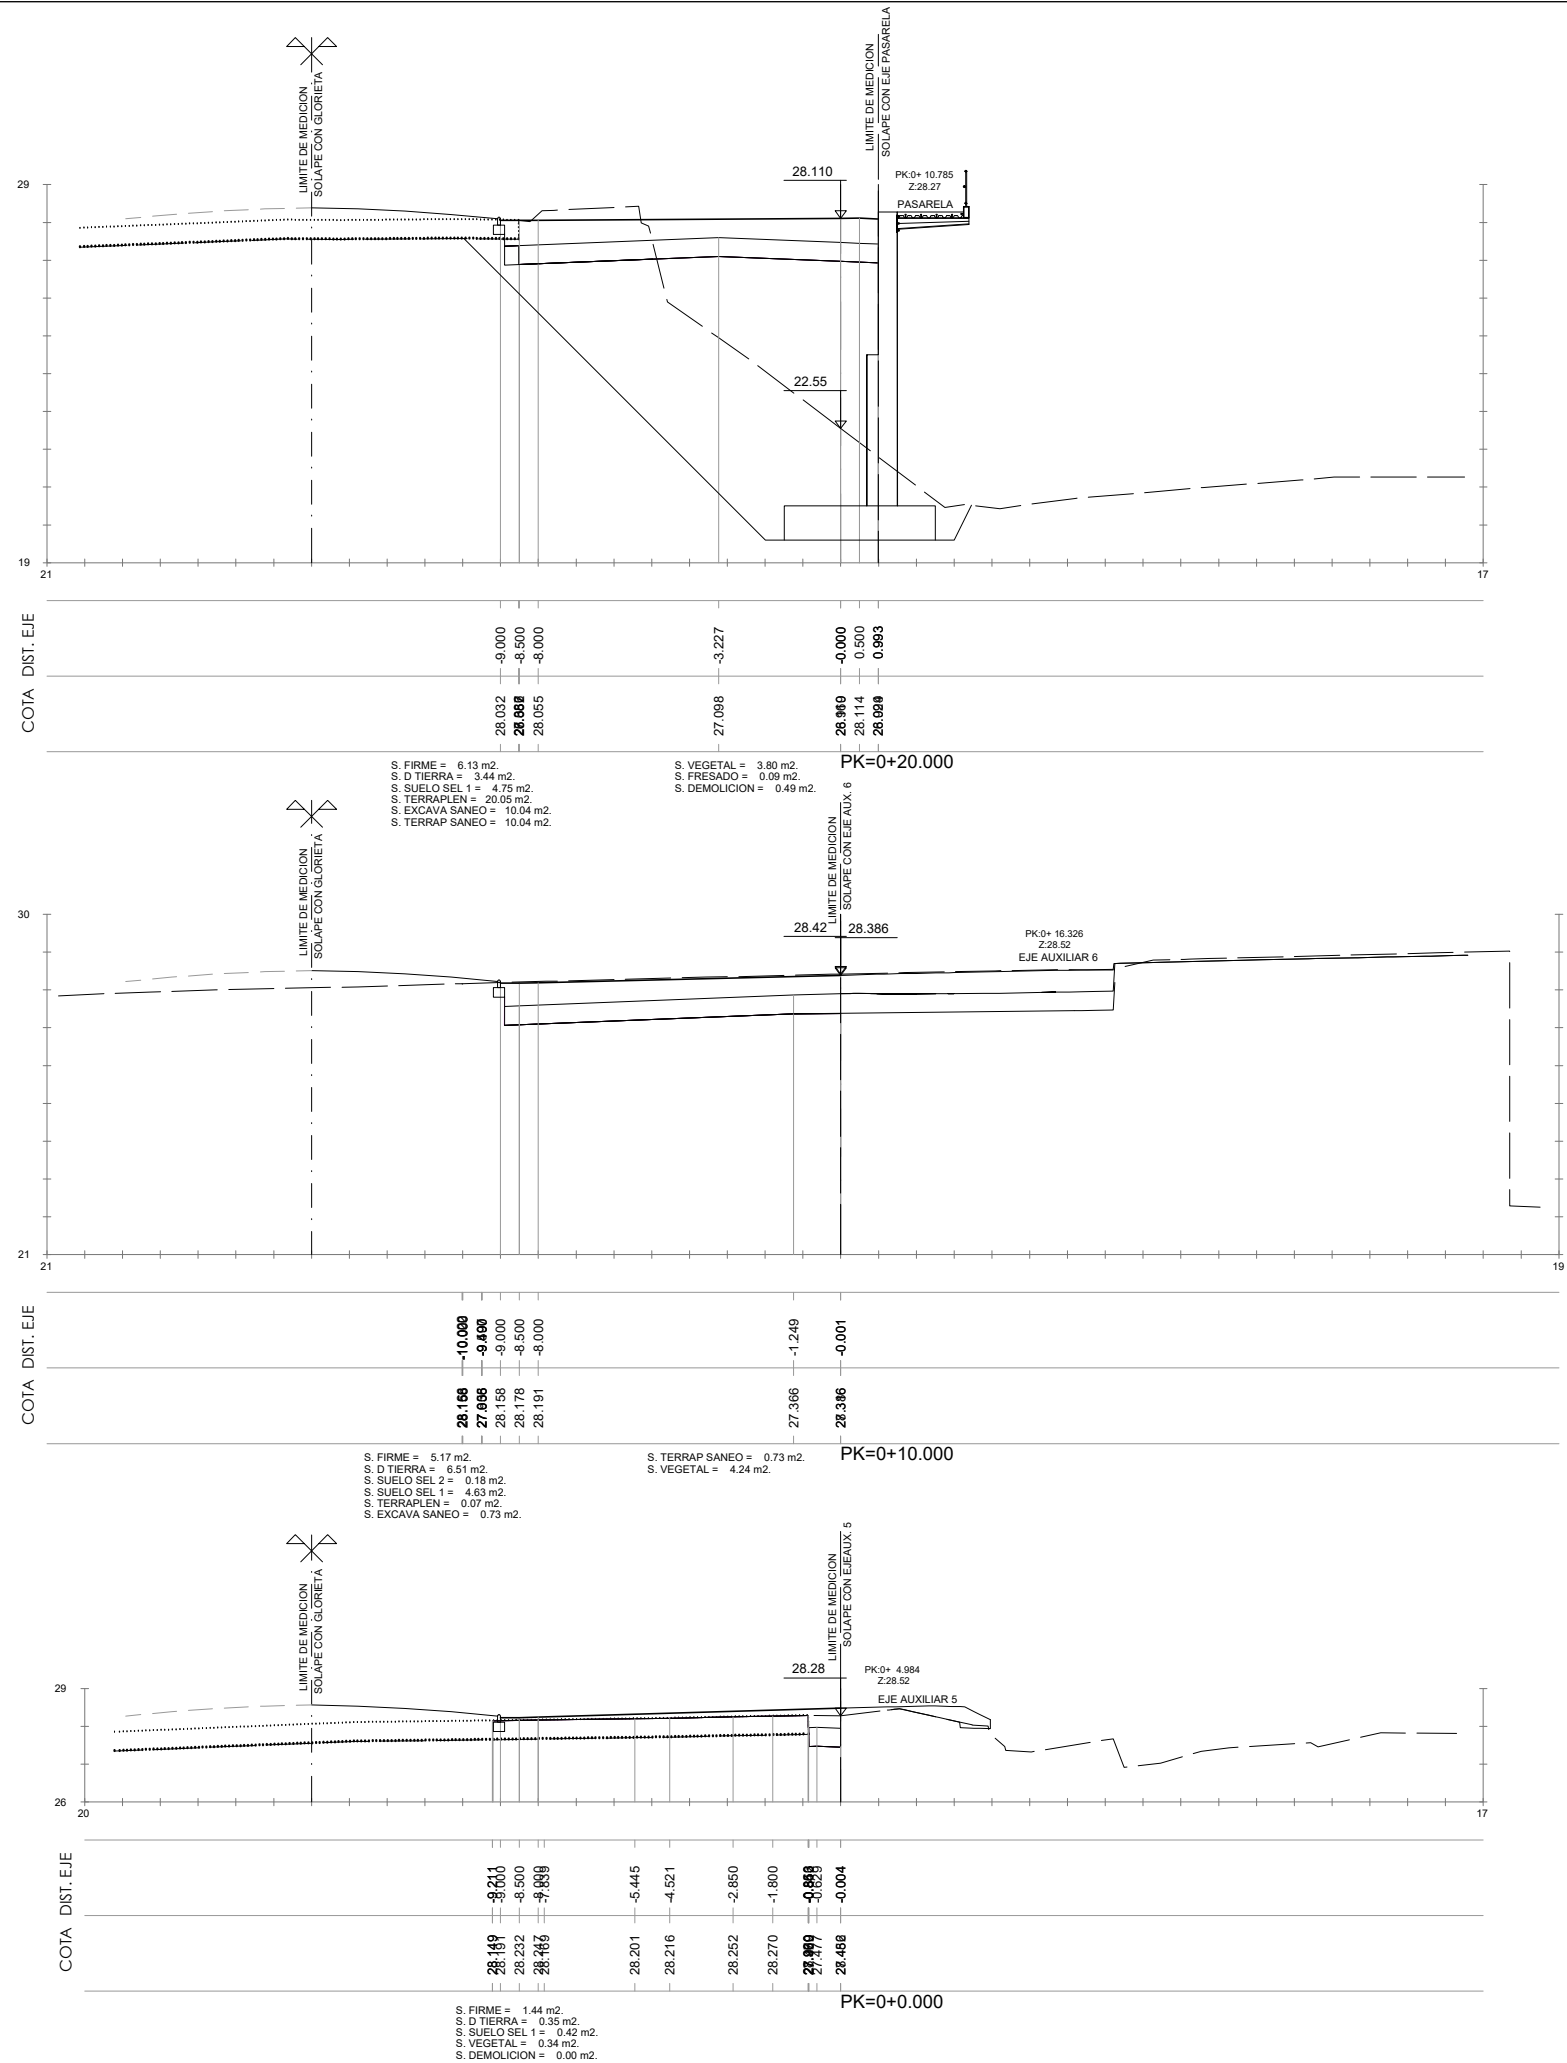


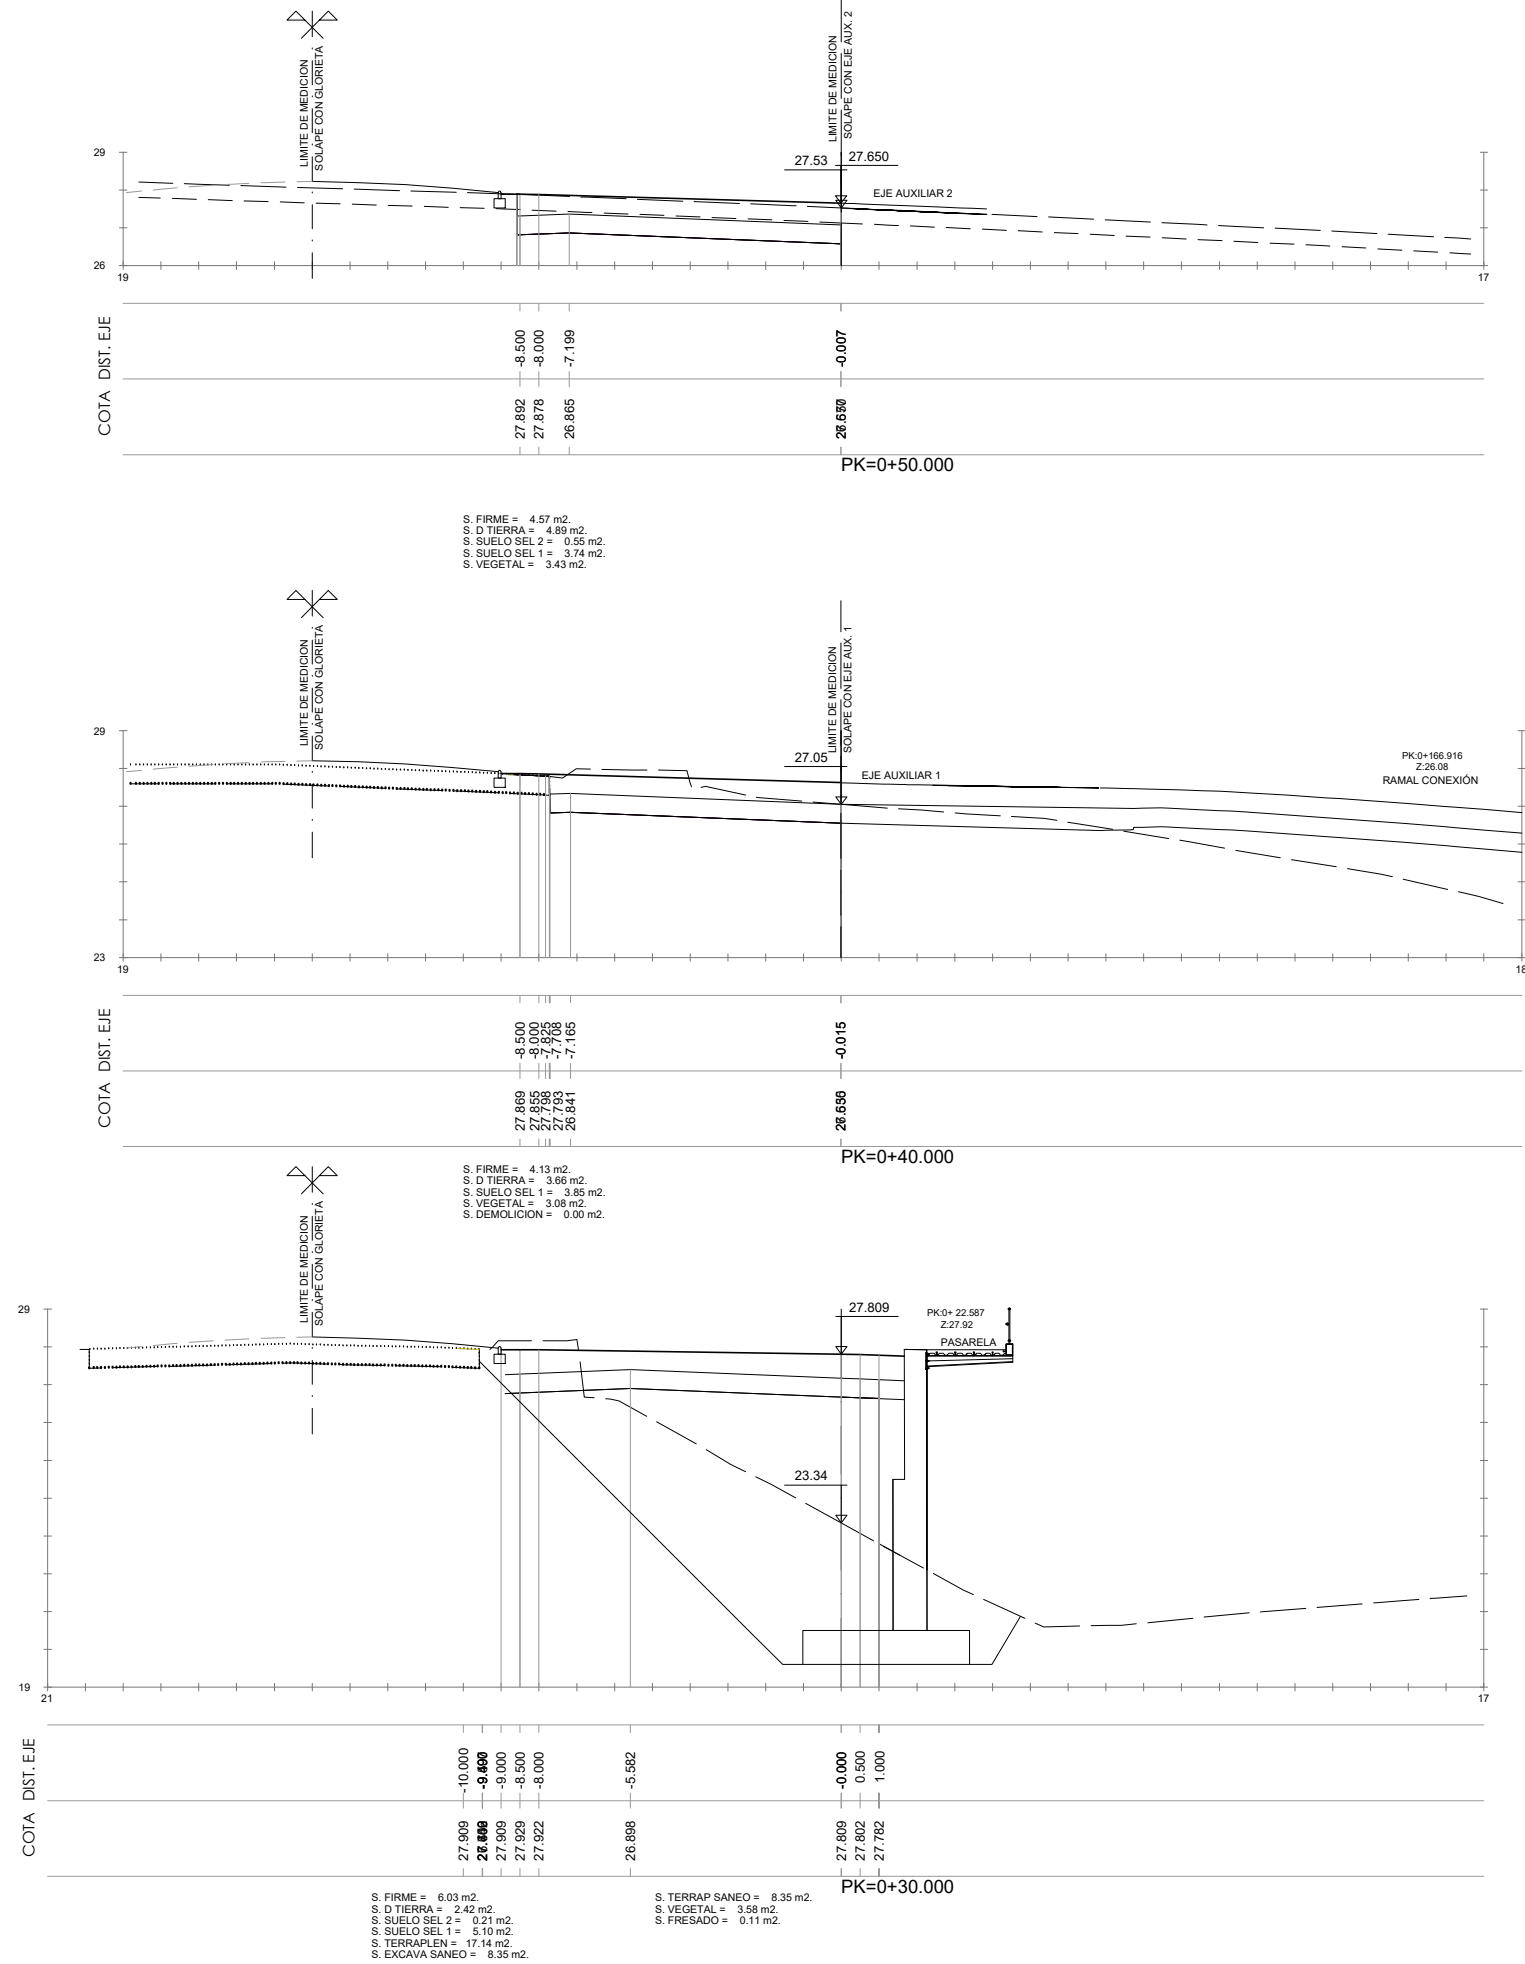

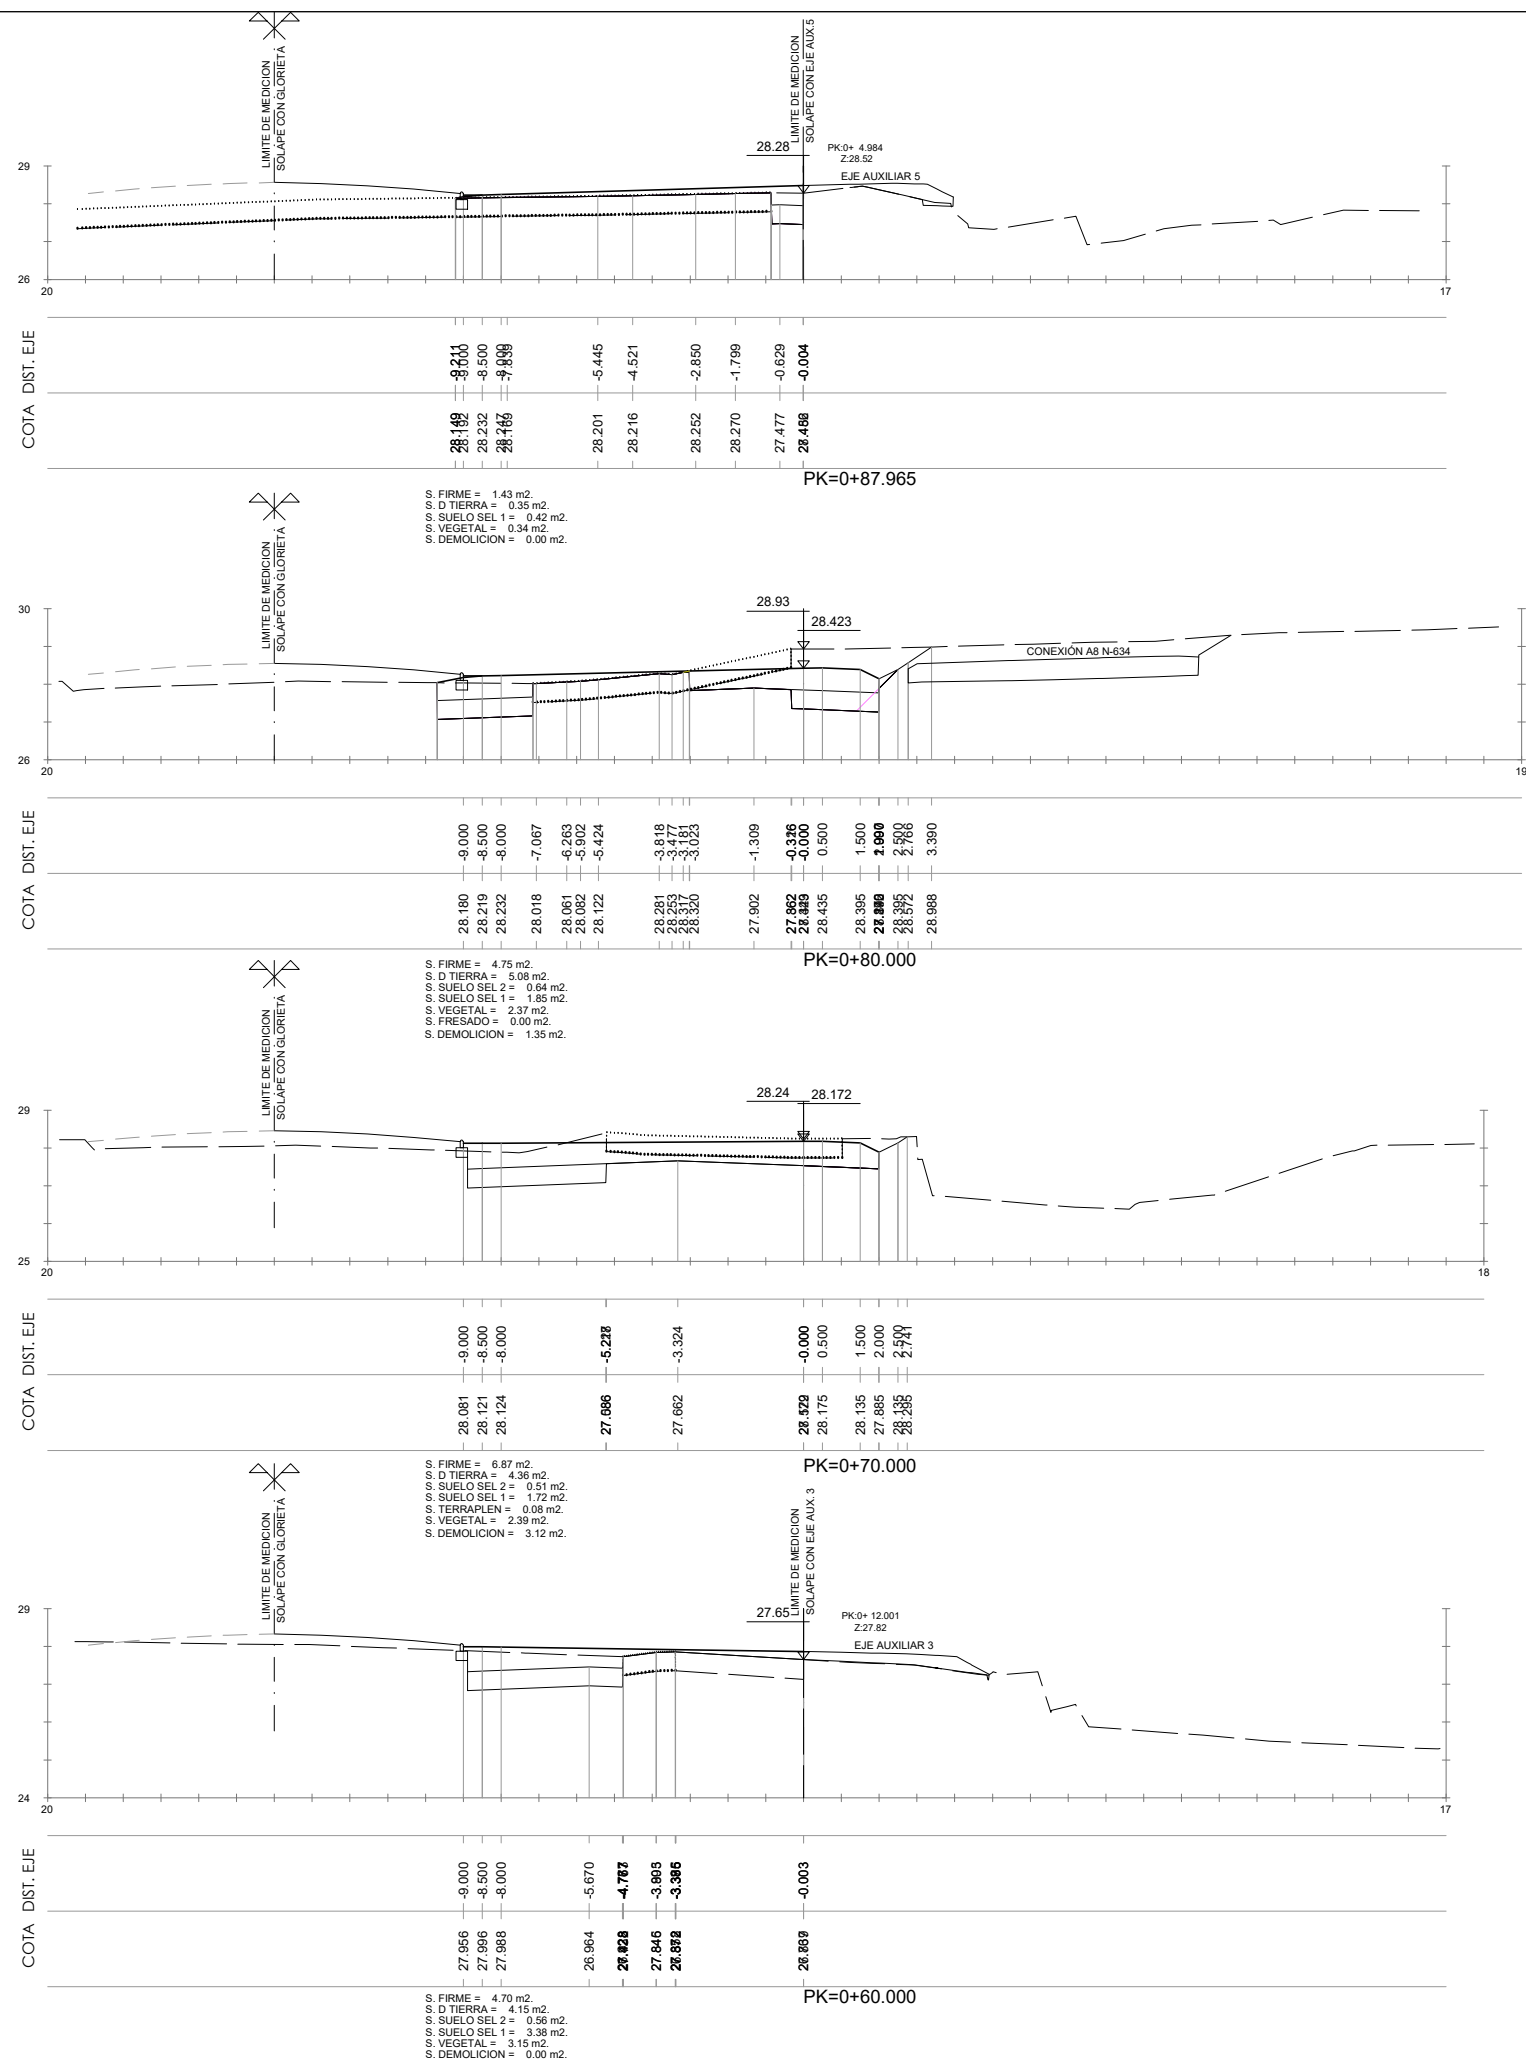

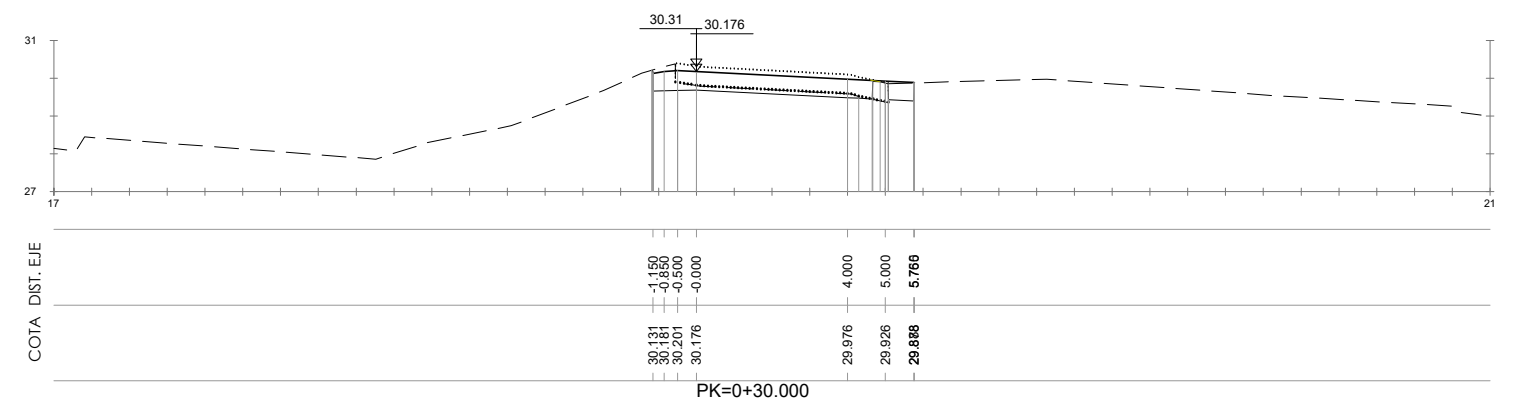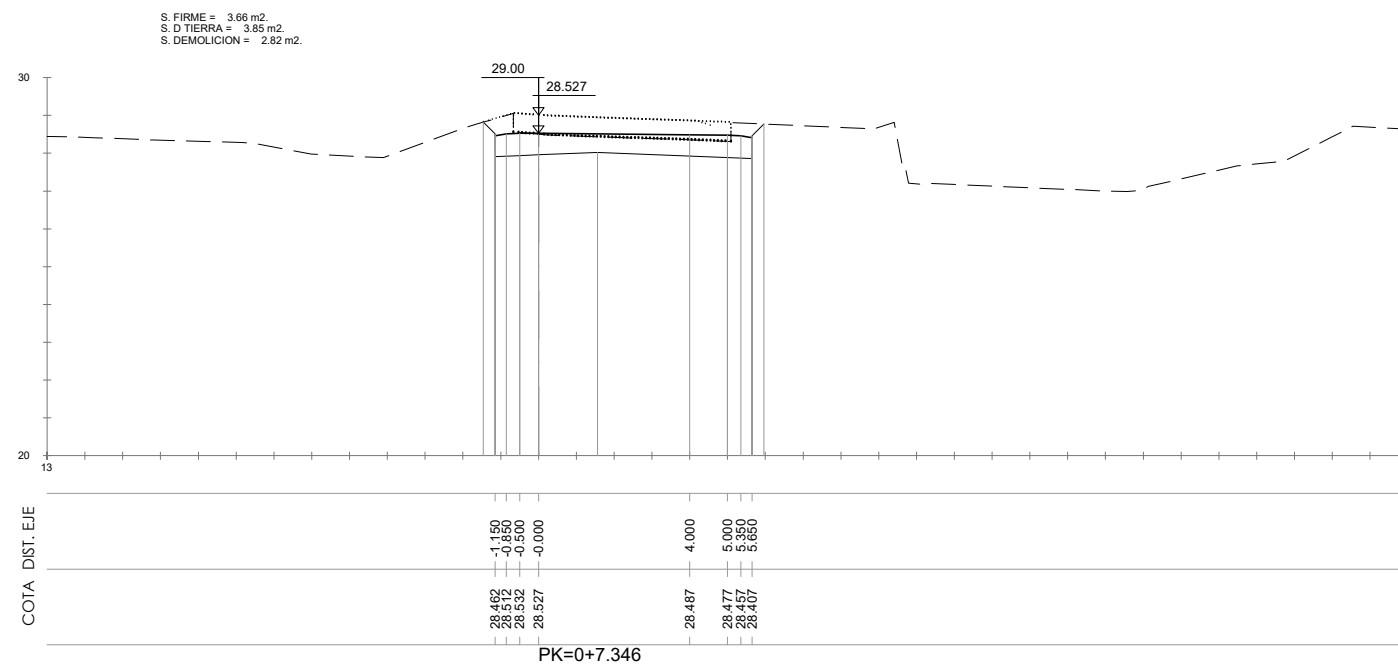


S. FIRME = 3.21 m2.
S. D TIERRA = 1.23 m2.
S. FRESADO = 0.03 m2.
S. DEMOLICION = 2.58 m2.

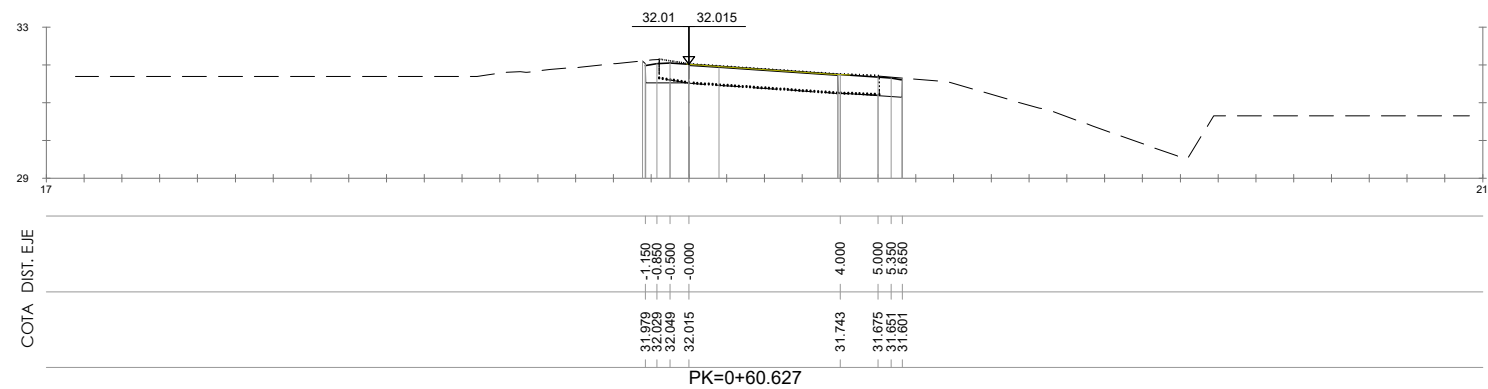


PK=0+60.627


S. FIRME = 1.52 m2.
S. D TIERRA = 0.58 m2.
S. FRESADO = 0.30 m2.
S. DEMOLICION = 0.75 m2.

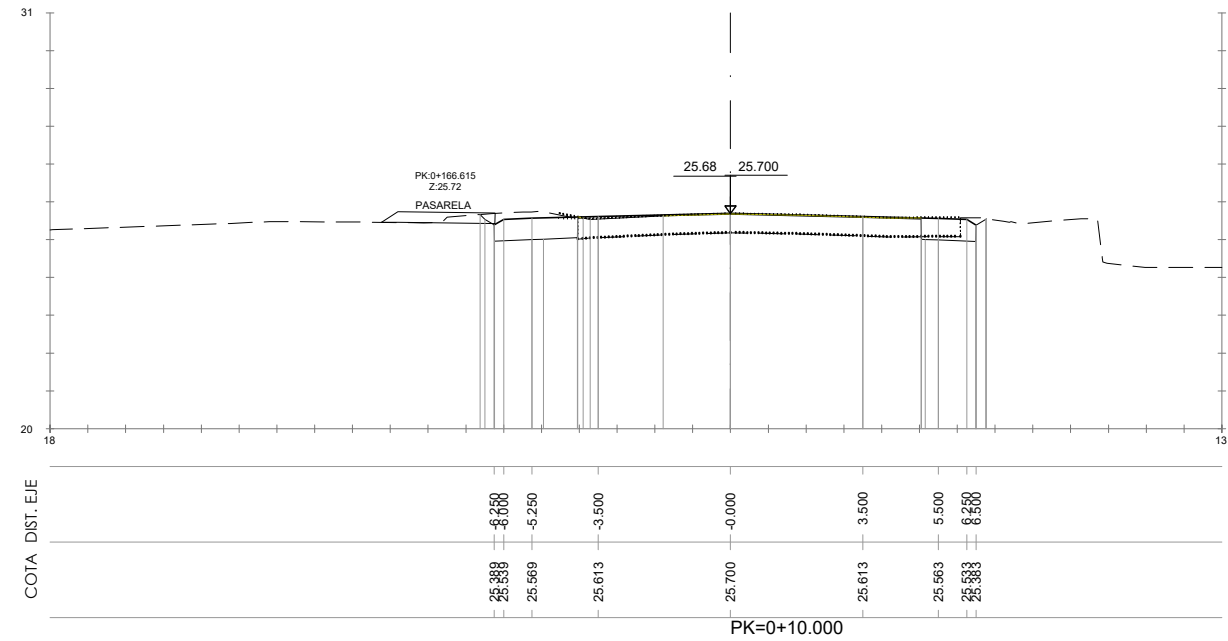


S. FIRME = 2.35 m2.
S. D TIERRA = 1.54 m2.
S. FRESADO = 0.11 m2.
S. DEMOLICION = 0.96 m2.

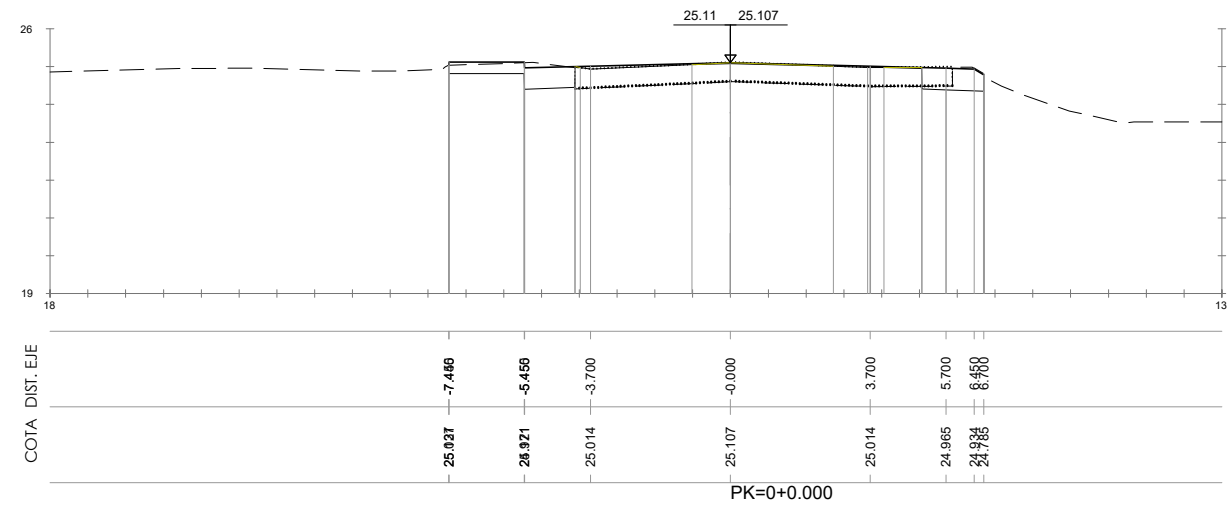


S. FIRME = 2.63 m2.
S. D TIERRA = 1.53 m2.
S. FRESADO = 0.08 m2.
S. DEMOLICION = 0.81 m2.

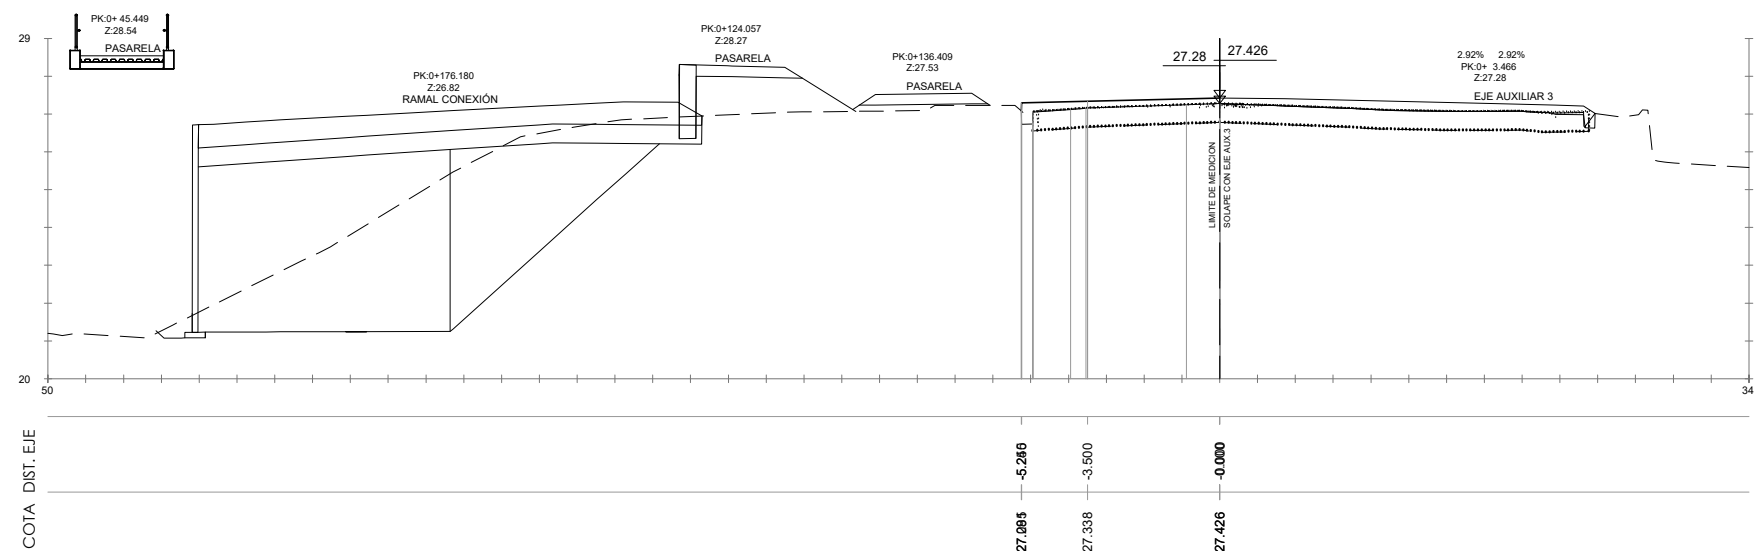

S. FIRME = 1.06 m2.
S. D TIERRA = 0.09 m2.
S. DEMOLICION = 0.00 m2.

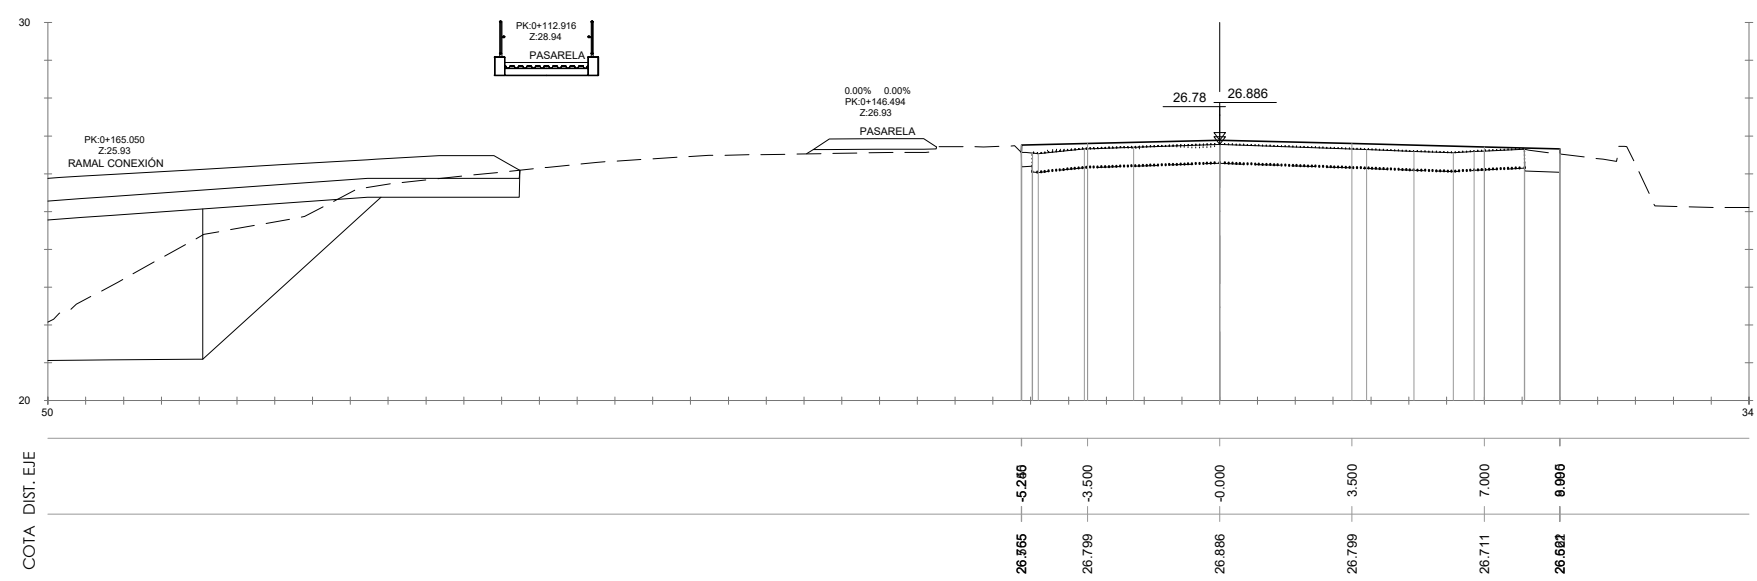

S. FIRME = 2.53 m2.
S. D TIERRA = 0.59 m2.
S. DEMOLICION = 0.01 m2.

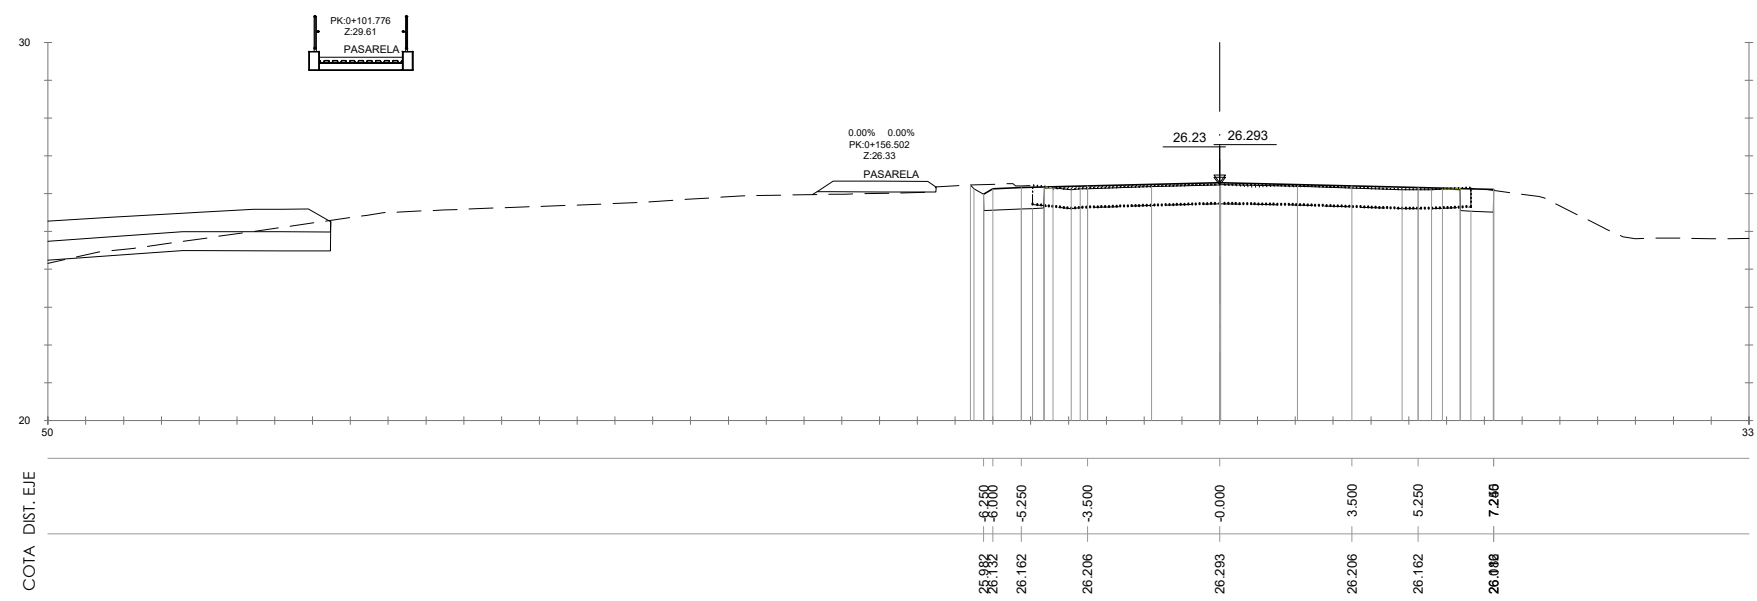

S. FIRME = 2.04 m2.
S. D TIERRA = 1.30 m2.
S. FRESADO = 0.01 m2.
S. DEMOLICION = 0.29 m2.



LURRALDE GARAPENERAKO
ZUZENDARITZA NAGUSIA
DIRECCIÓN GENERAL DE
DESARROLLO TERRITORIAL

AZPIGEGITURETARAKO ETA
LURRALDE GARAPENERAKO SALA
DEPARTAMENTO DE INFRAESTRUCTURAS
Y DESARROLLO TERRITORIAL

PLANGINTZAREN ETA
PROIEKTUEN ZERBITZUA
SERVICIO DE PLANIMIENTO
Y PROYECTOS

AHOLKULARIA
CONSULTOR
IGNACIO CRESPO FIDALGO
I.C.C.P. COLEG. Nº 11.138



PROIEKTUEN ZUZENDARIA
DIRECTORA DEL PROYECTO
NATALIA SALAS PERTEJO
I.C.C.P. COLEG. Nº 16.438


EGITAMAIAREN TITULUA / TÍTULO DEL PROYECTO
PROYECTO DE CONSTRUCCIÓN DEL NUEVO ACCESO AL
HOSPITAL DE CRUCES DESDE LA CARRETERA BI-10 EN LA
CALZADA DIRECCIÓN BILBAO, EN EL BARRIO DE RETUERTO

GAKOIA
CLAVE
DATA
FECHA Junio 2021

IZENDURA
DESIGNACIÓN


Perfiles transversales
N-634
Hoja 2







A1 ESKALA (K)
ESCALA (S) A1
1/100
ORIGINAL LINE A1




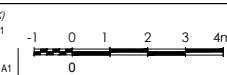








Z¹⁰⁰ / N°
6.4


3 TK 2 ORRIA
HOJA 2 DE 3

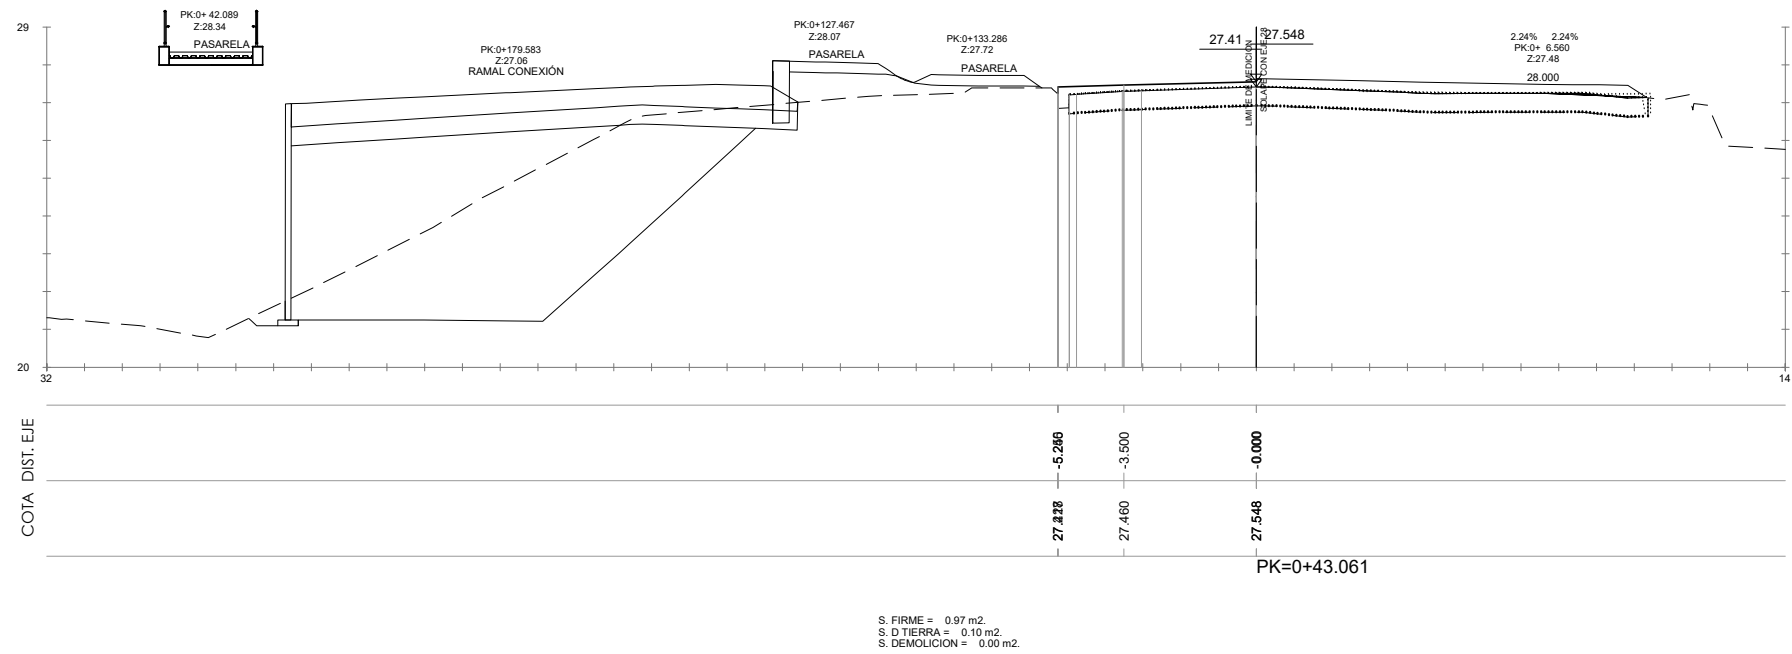

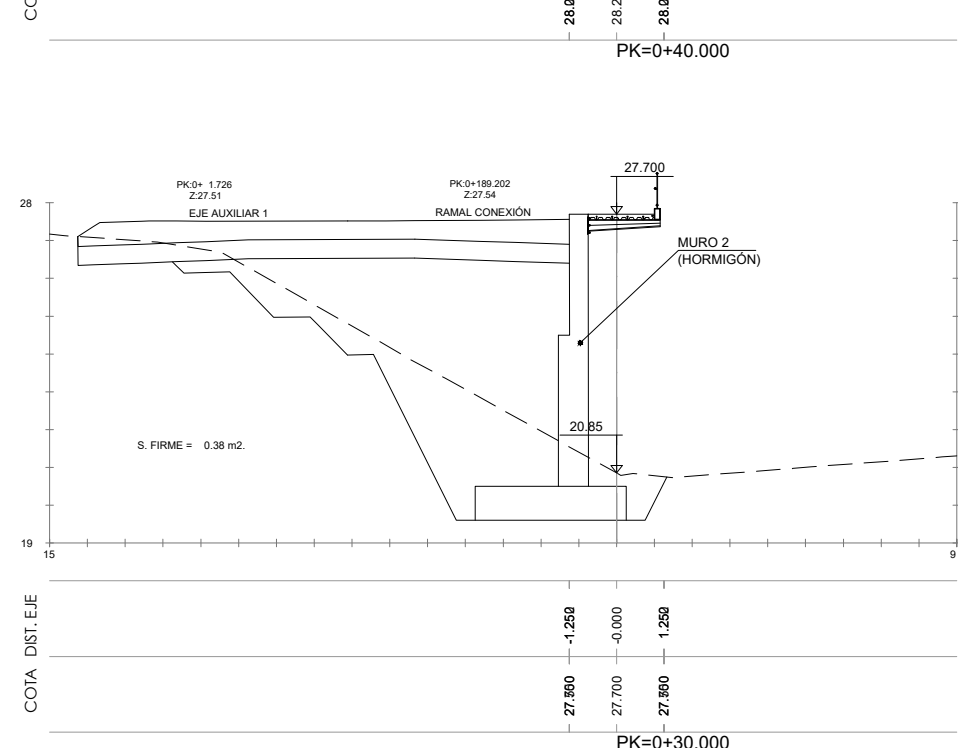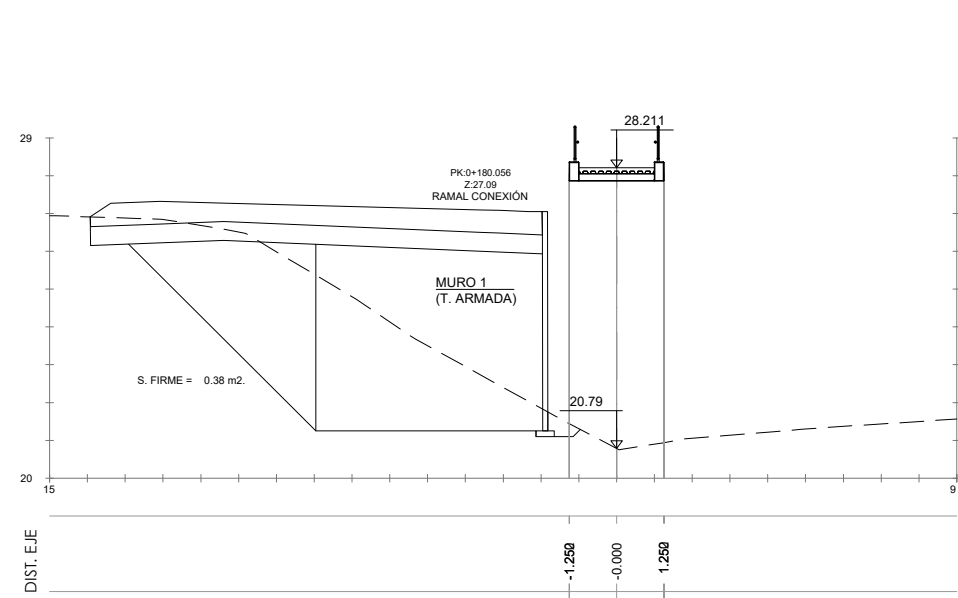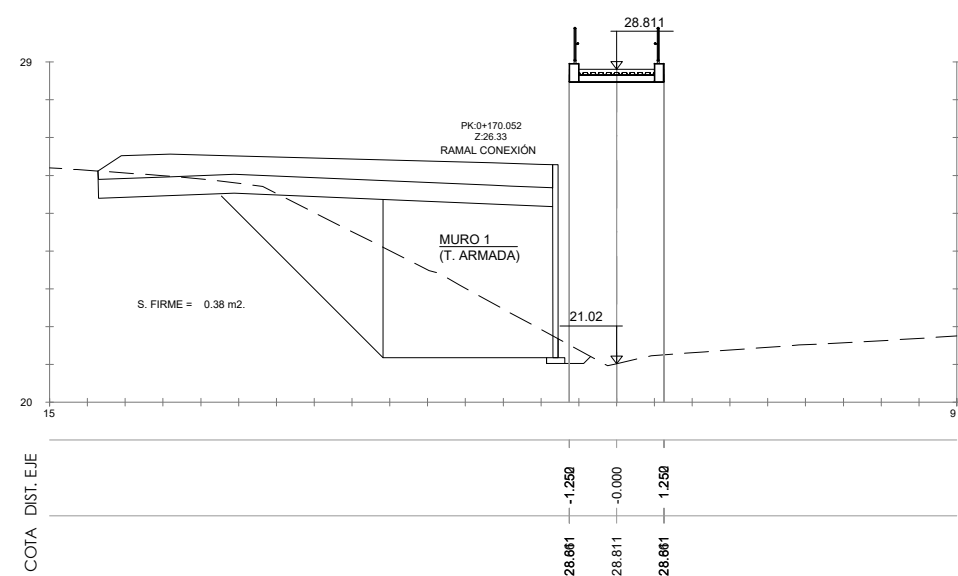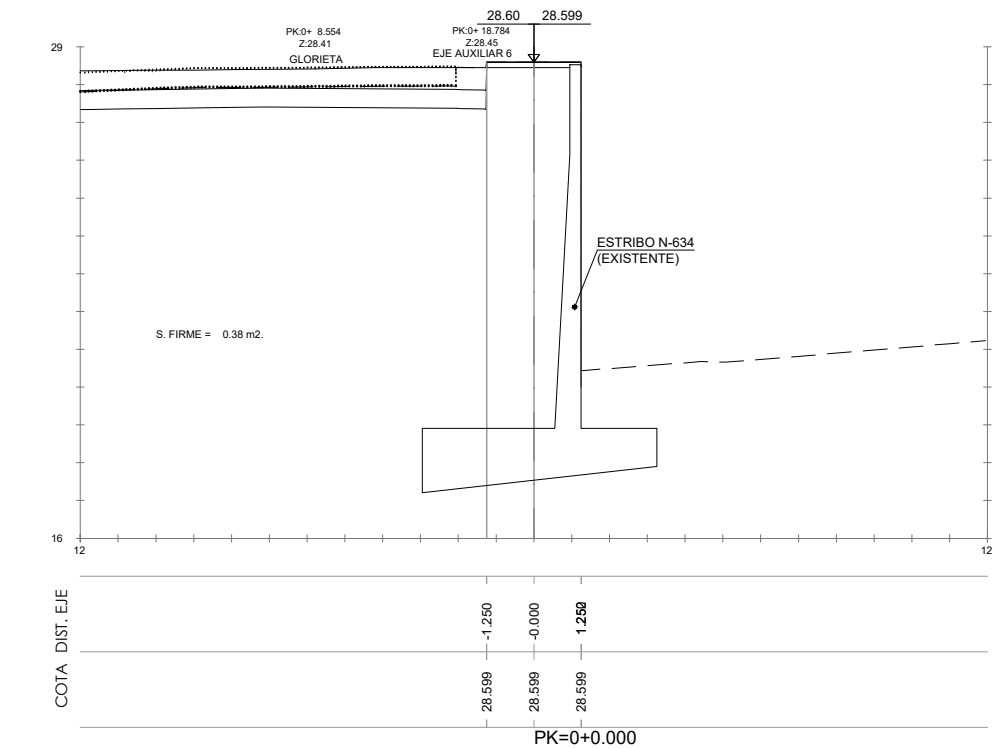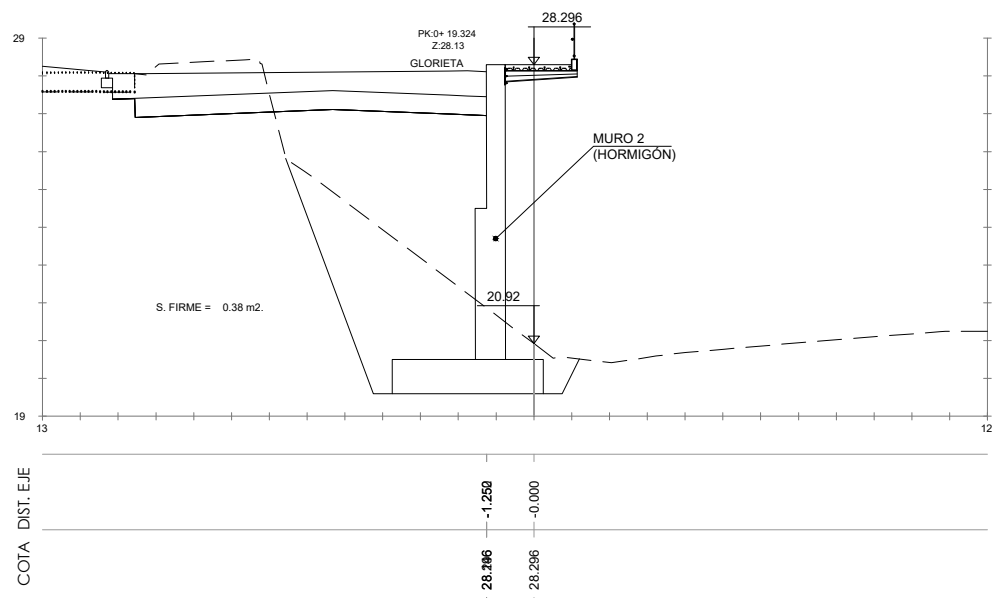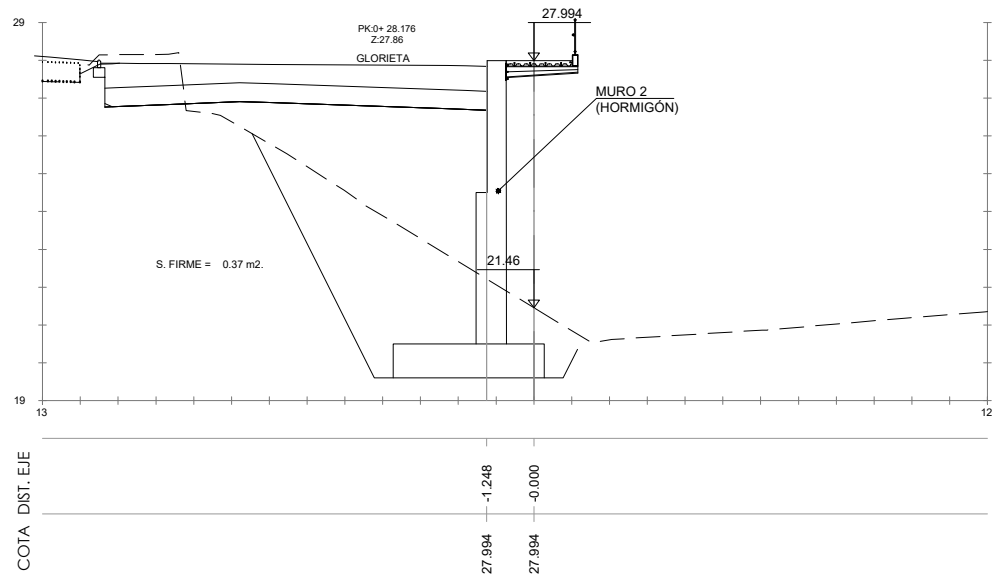


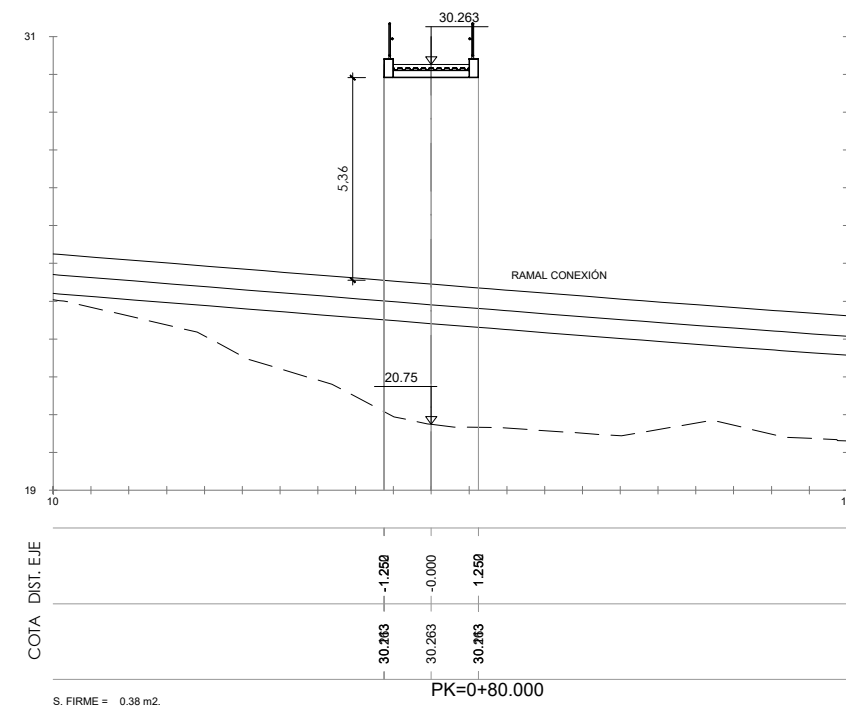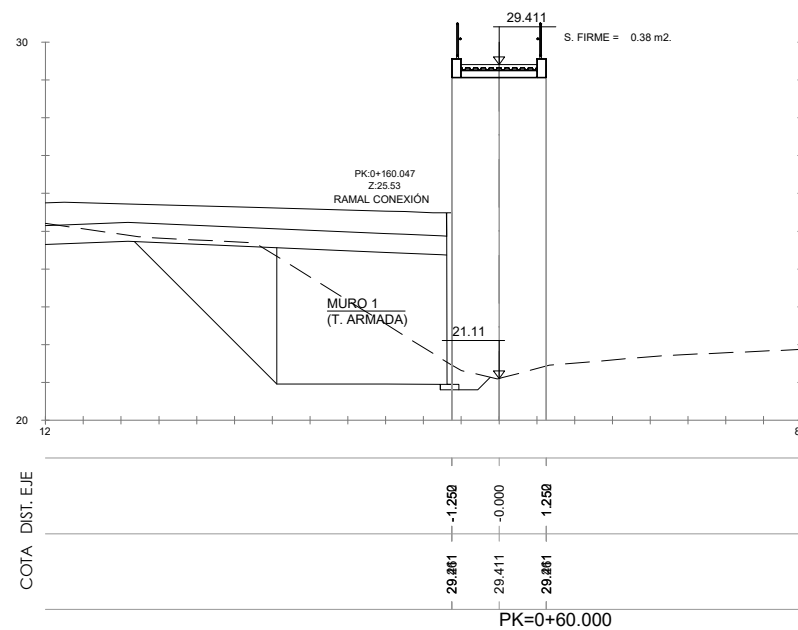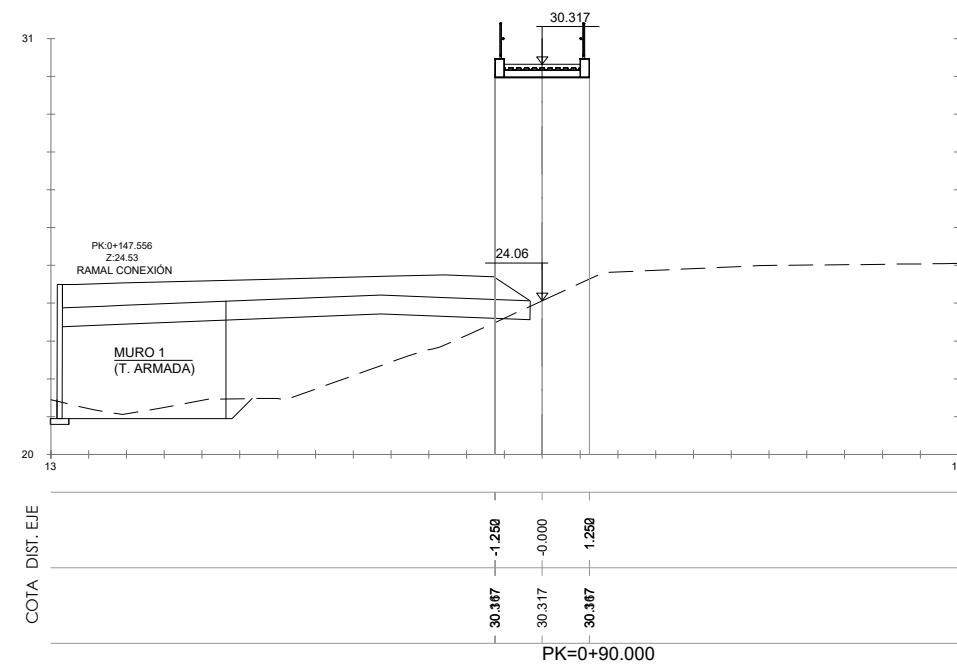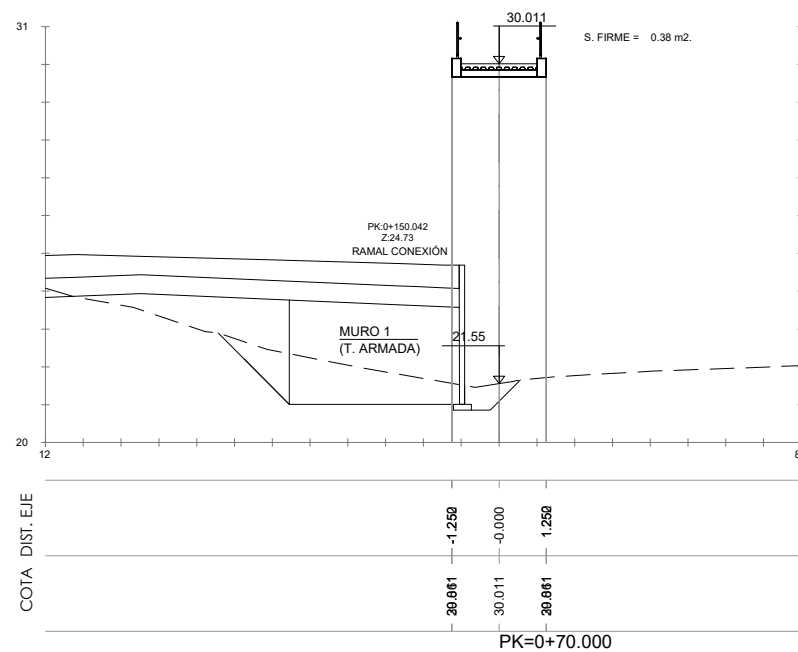

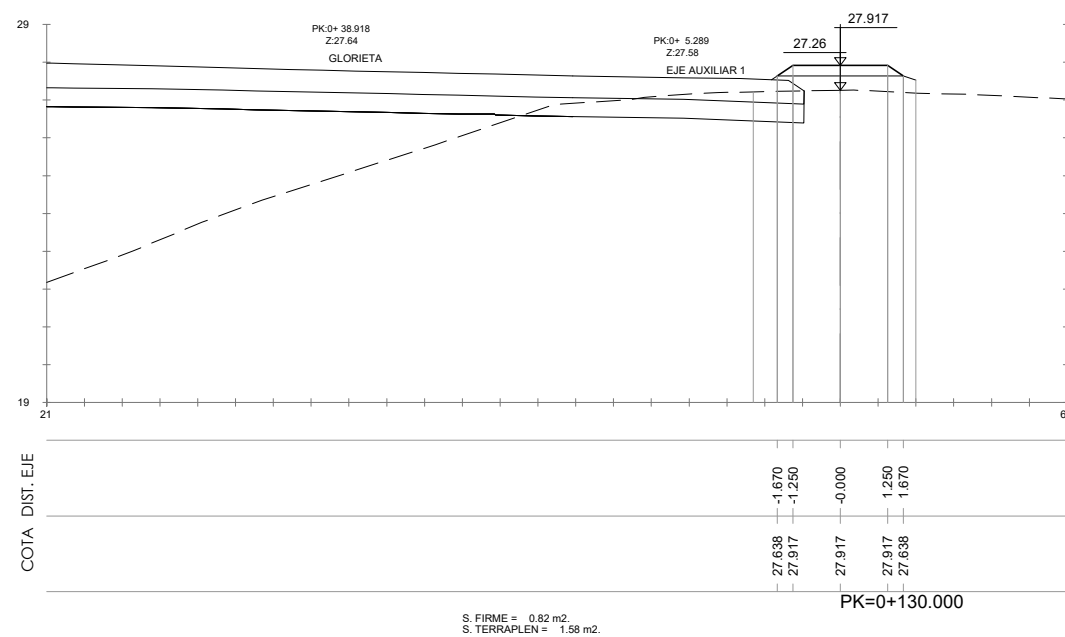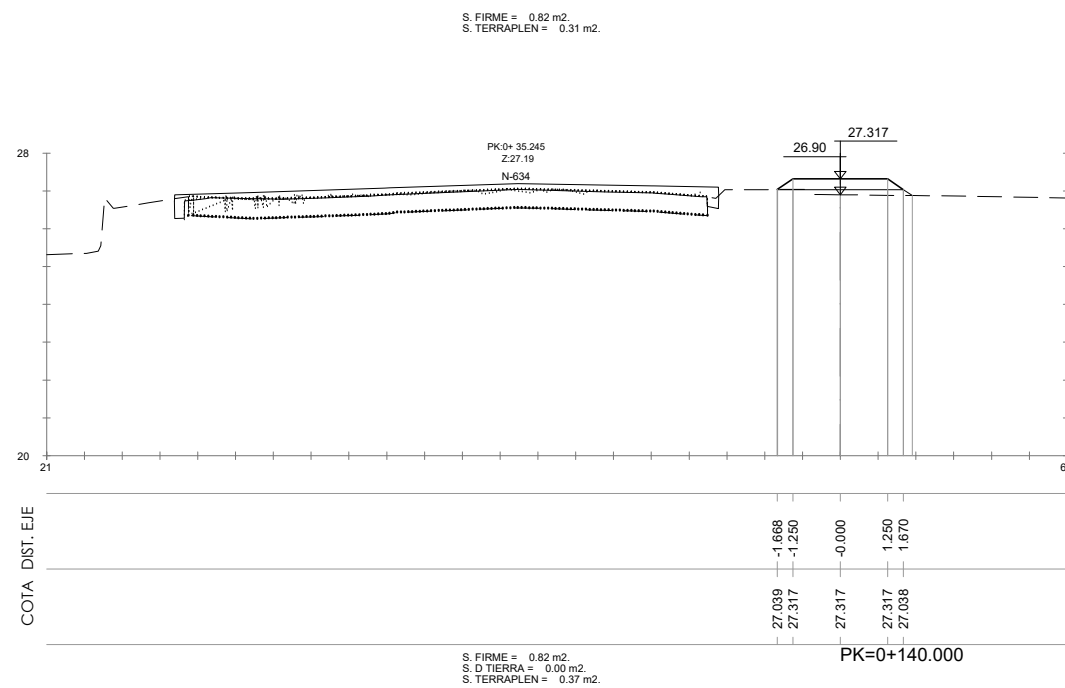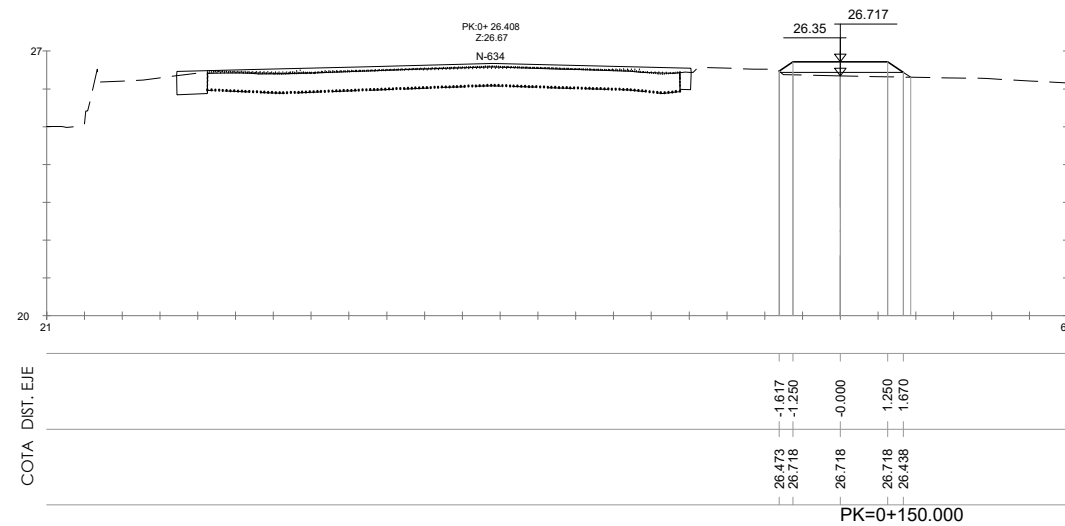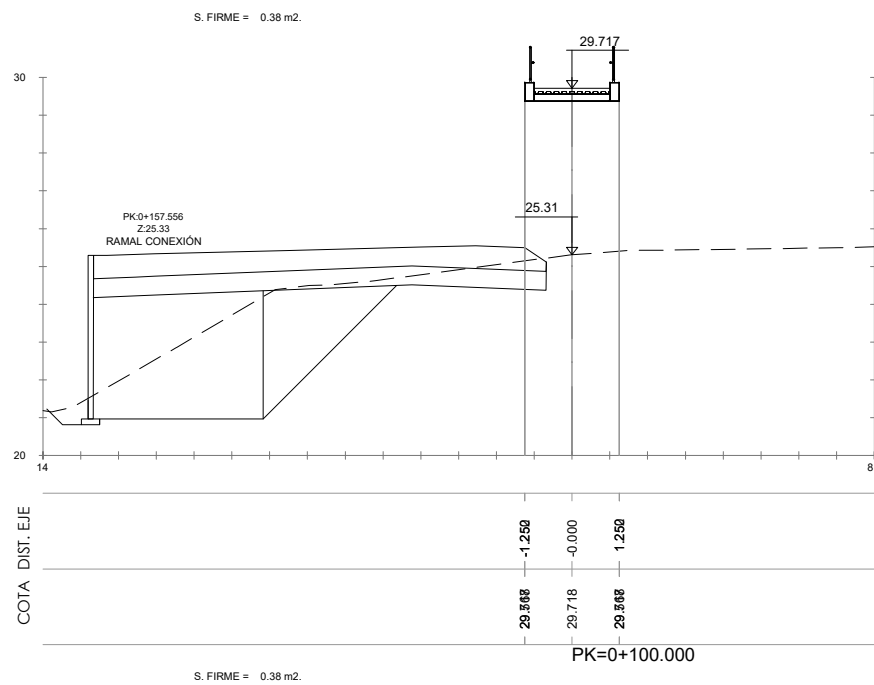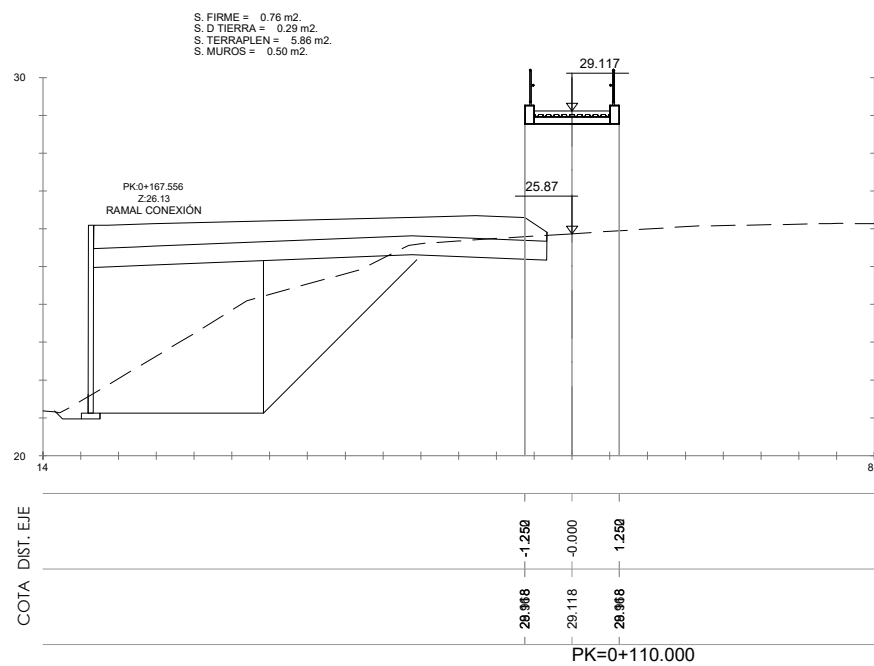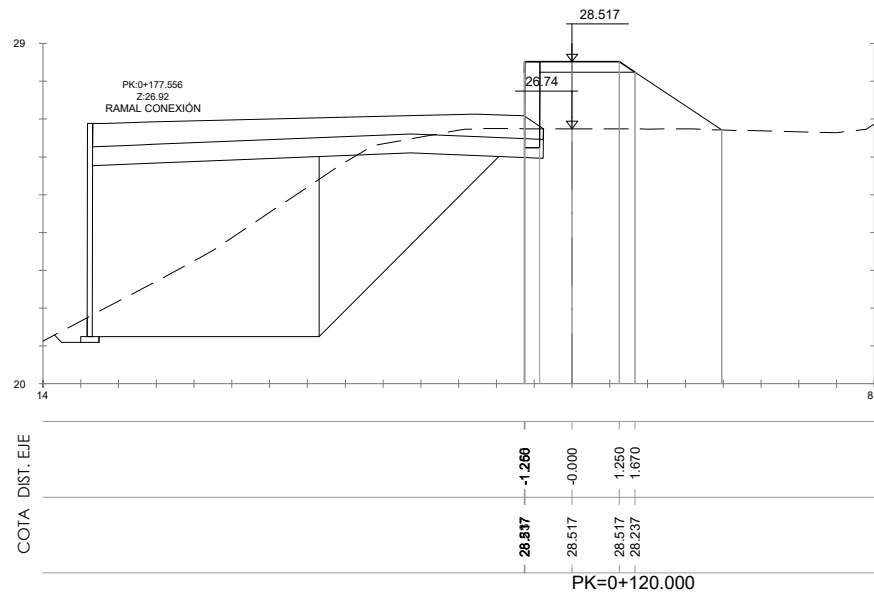


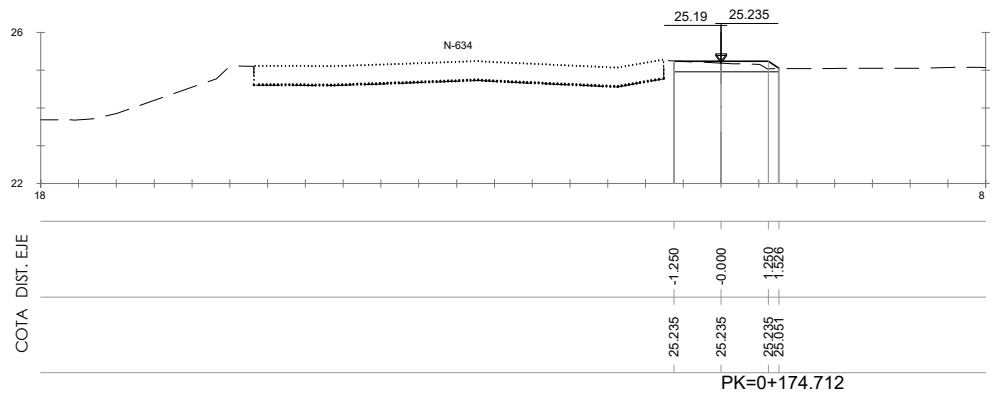


S. FIRME = 0.75 m2.
S. D TIERRA = 0.60 m2.

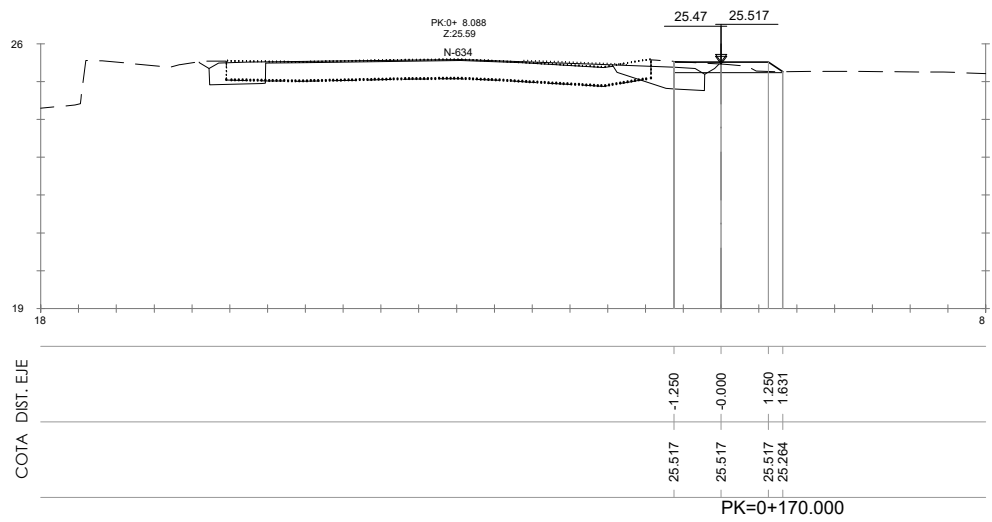


S. FIRME = 0.76 m2.
S. D TIERRA = 0.52 m2.

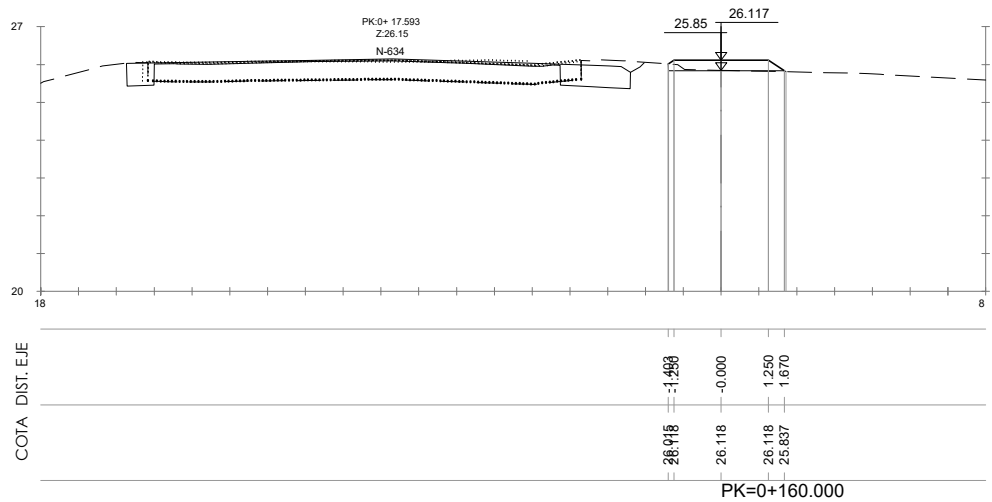


S. FIRME = 0.79 m2.
S. D TIERRA = 0.08 m2.
S. TERRAPLEN = 0.02 m2.

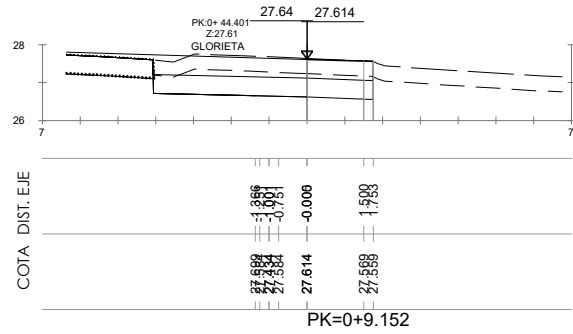


S. FIRME = 1.34 m2
S. D TIERRA = 1.73 m2
S. SUELO SEL 1 = 1.37 m2
S. VEGETAL = 1.15 m2

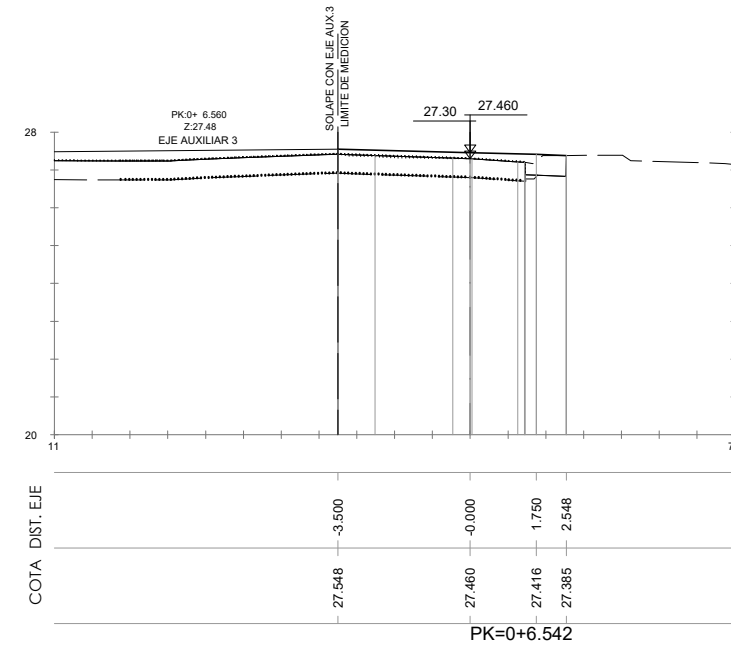

S. FIRME = 1.40 m2
S. D TIERRA = 0.10 m2
S. TERRAPLEN = 0.03 m2
S. EXCAVA SANEIO = 0.01 m2
S. TERRAP SANEIO = 0.01 m2
S. VEGETAL = 0.44 m2
S. DEMOLICION = 0.00 m2

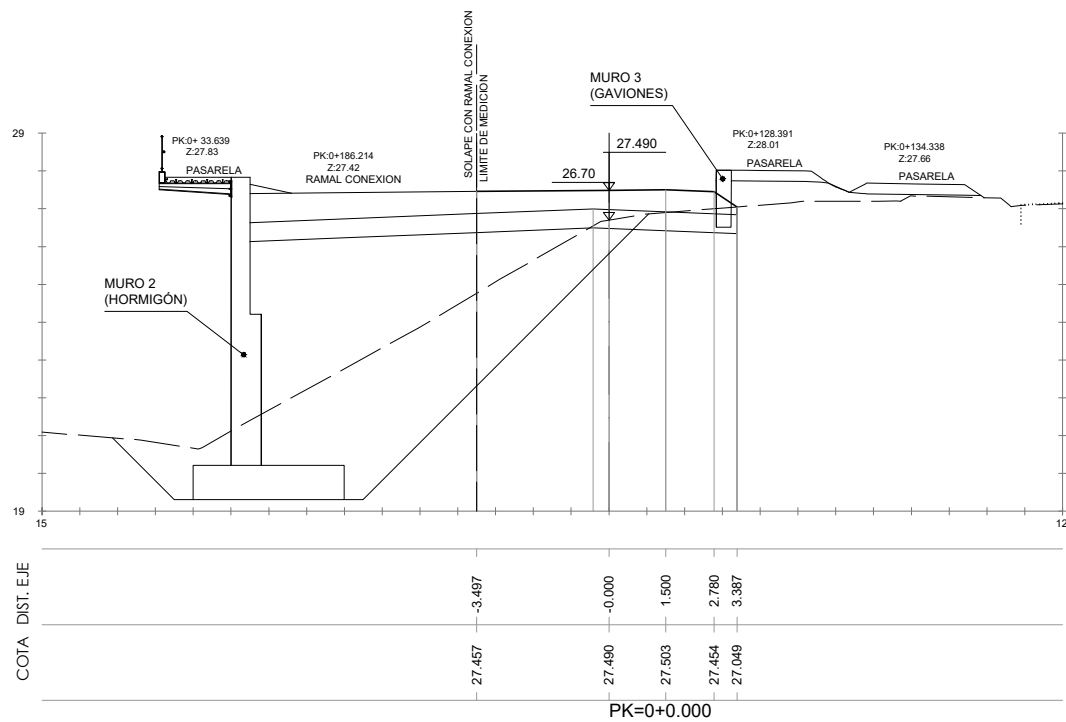


S. FIRME = 3.67 m2
S. D TIERRA = 0.39 m2
S. SUELO SEL 1 = 3.44 m2
S. TERRAPLEN = 3.79 m2
S. EXCAVA SANEIO = 1.22 m2
S. TERRAP SANEIO = 1.22 m2
S. VEGETAL = 2.75 m2

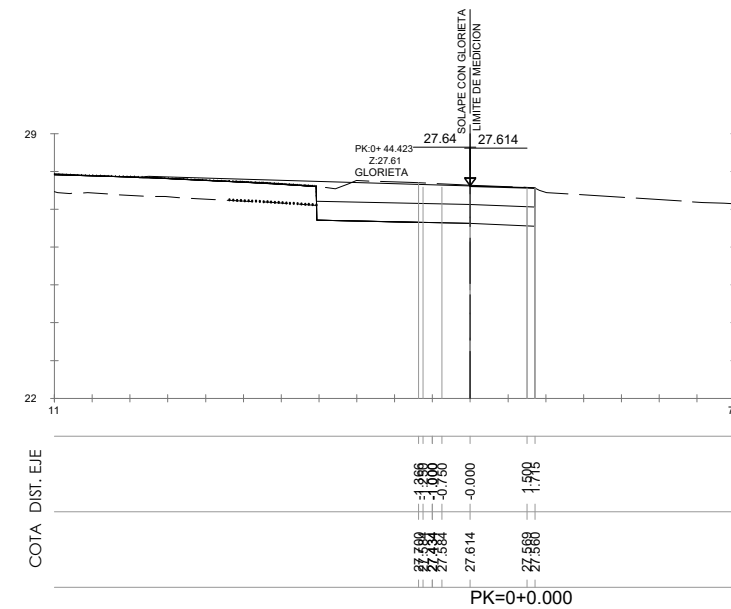


S. FIRME = 1.32 m2
S. D TIERRA = 1.70 m2
S. SUELO SEL 1 = 1.35 m2
S. VEGETAL = 1.14 m2

Eje auxiliar 1


Eje auxiliar 2

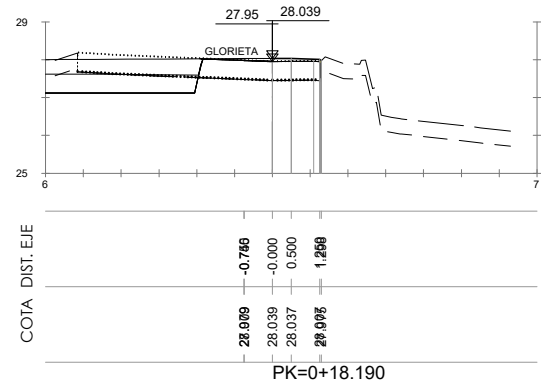

S. FIRME = 0.15 m2.
S. TERRAPLEN = 0.00 m2.
S. VEGETAL = 0.01 m2.
S. FRESADO = 0.01 m2.

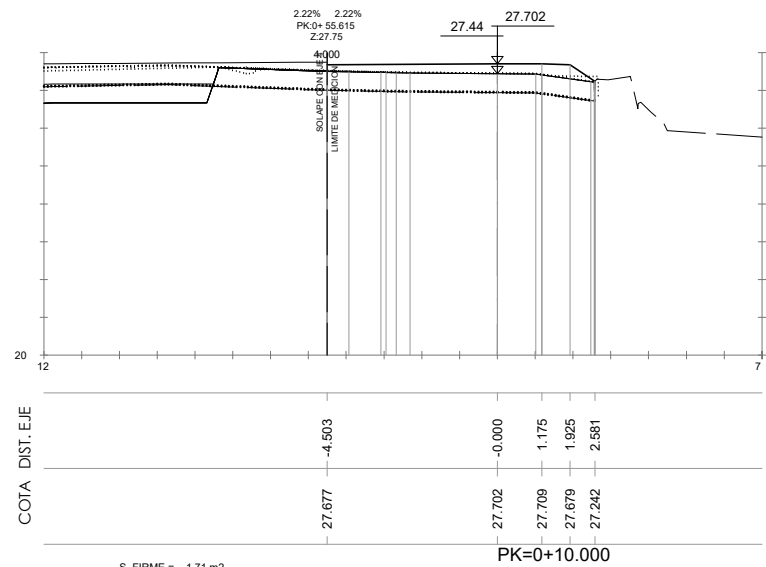


S. FIRME = 1.71 m2.
S. TERRAPLEN = 0.00 m2.
S. VEGETAL = 0.00 m2.
S. DEMOLICION = 0.00 m2.

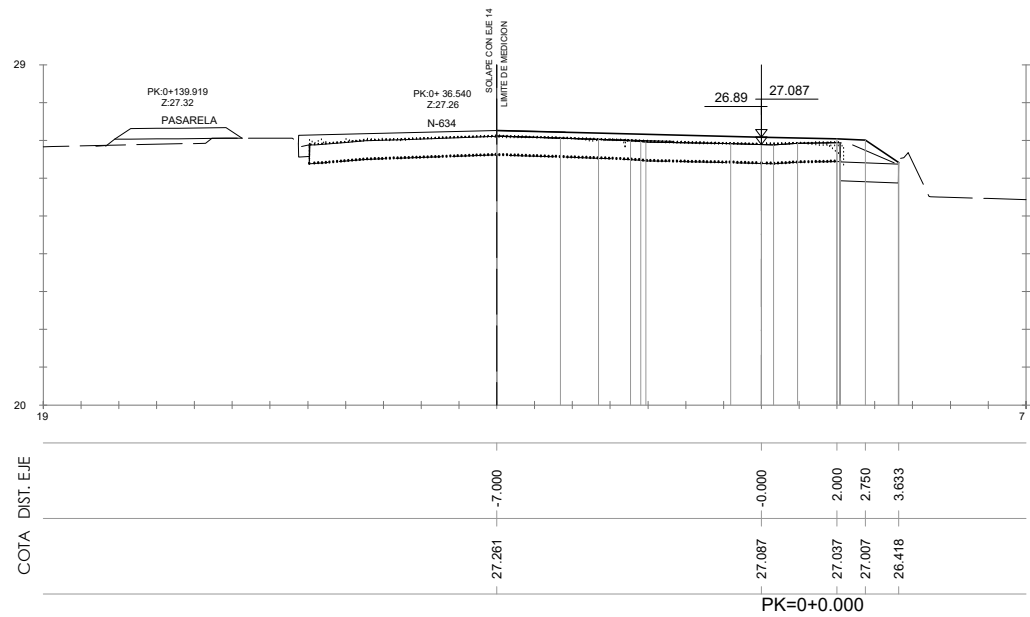


S. FIRME = 2.25 m2.
S. D TIERRA = 0.58 m2.
S. SUELO SEL 1 = 0.77 m2.
S. TERRAPLEN = 0.00 m2.
S. VEGETAL = 0.62 m2.
S. DEMOLICION = 0.00 m2.

Eje auxiliar 3

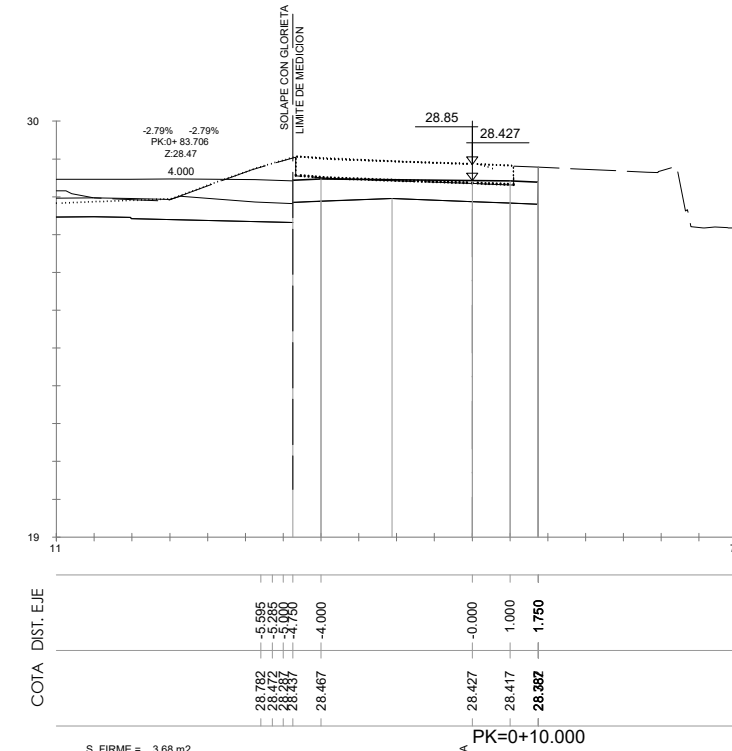

S. FIRME = 3.68 m2.
S. D TIERRA = 3.65 m2.
S. VEGETAL = 0.57 m2.
S. DEMOLICION = 2.88 m2.

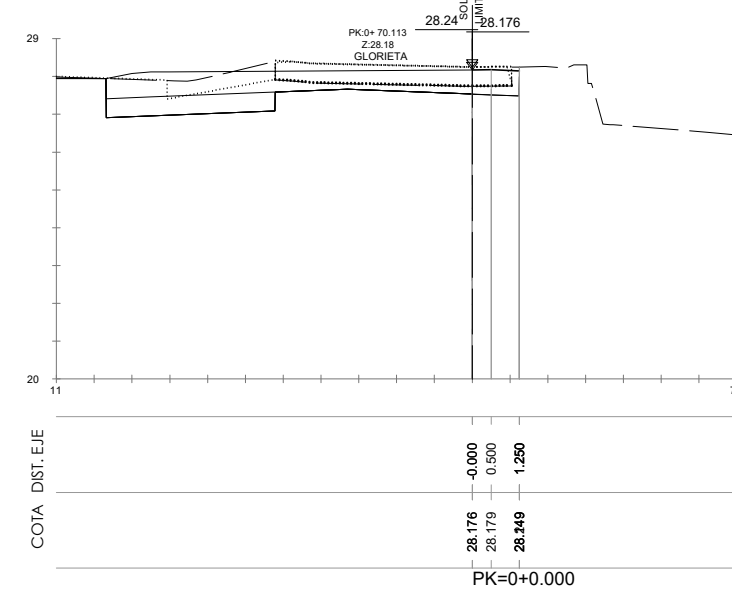

S. FIRME = 0.63 m2.
S. D TIERRA = 0.12 m2.
S. VEGETAL = 0.08 m2.
S. DEMOLICION = 0.52 m2.

Eje auxiliar 4

