




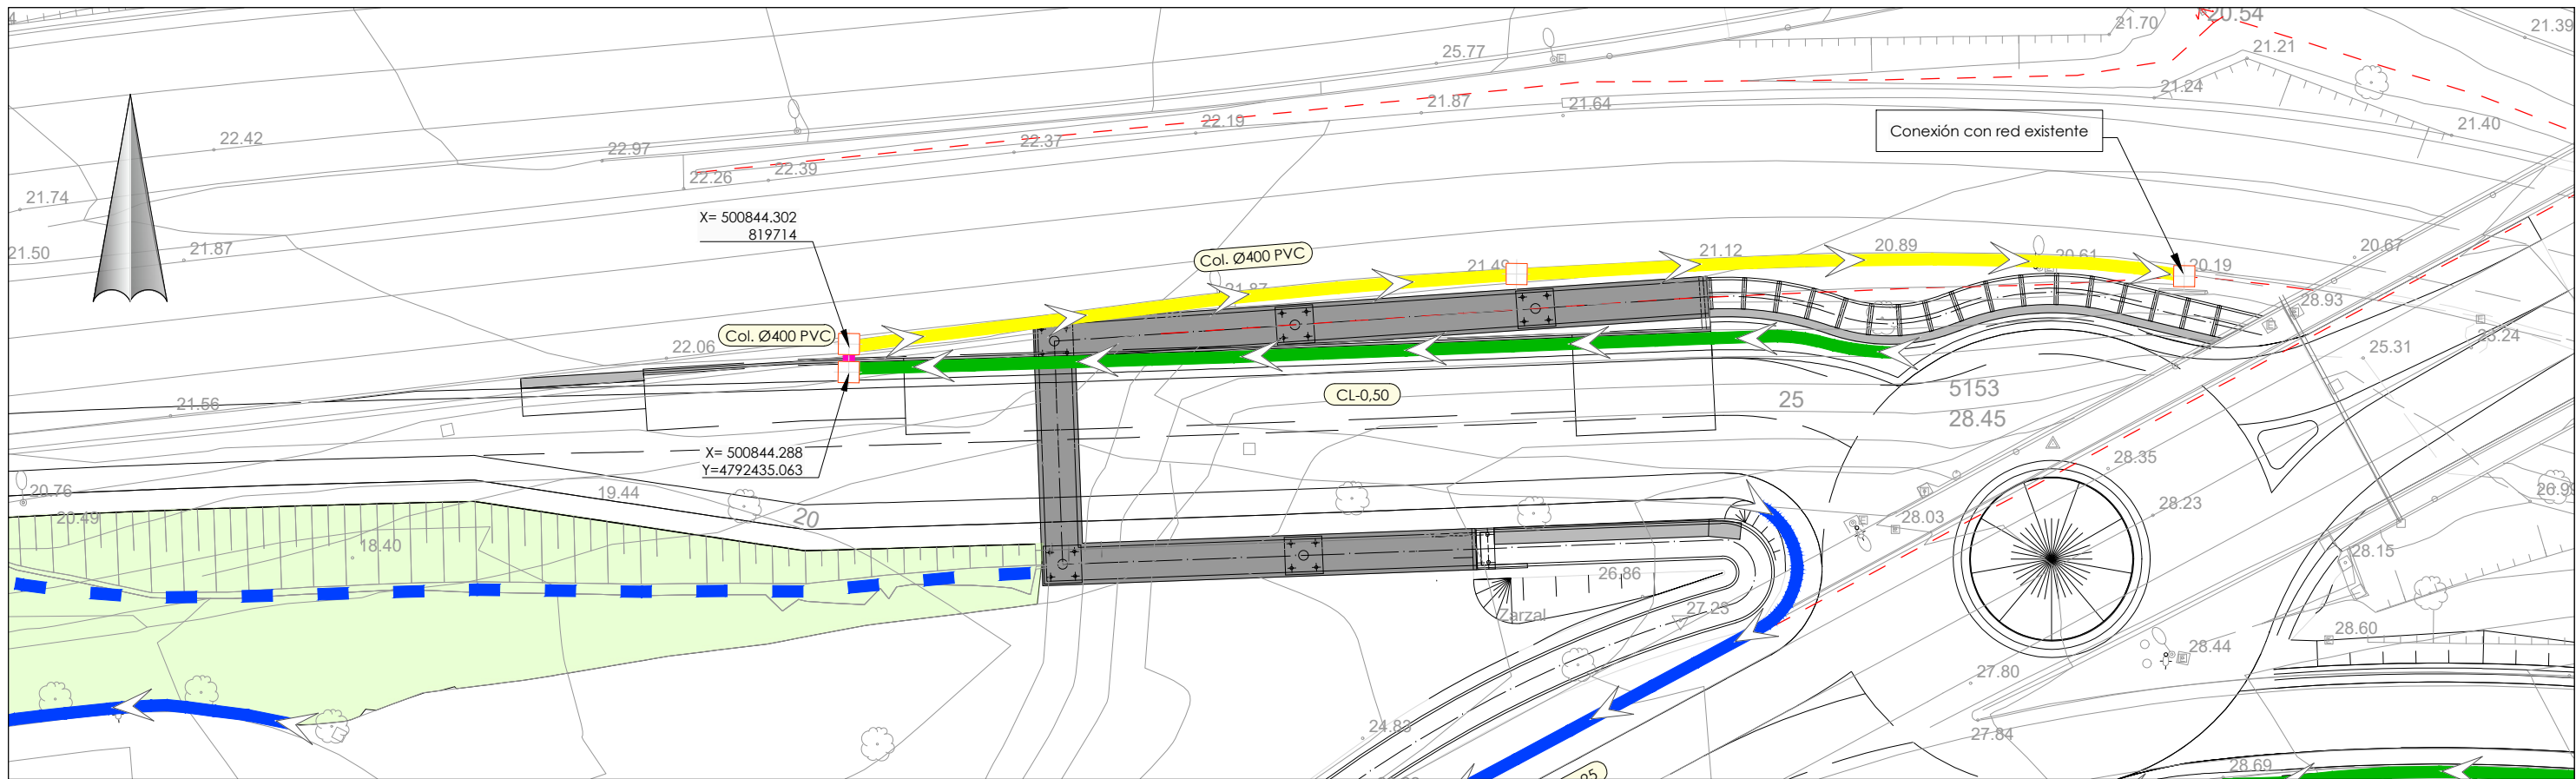


Planta
Escala 1/200

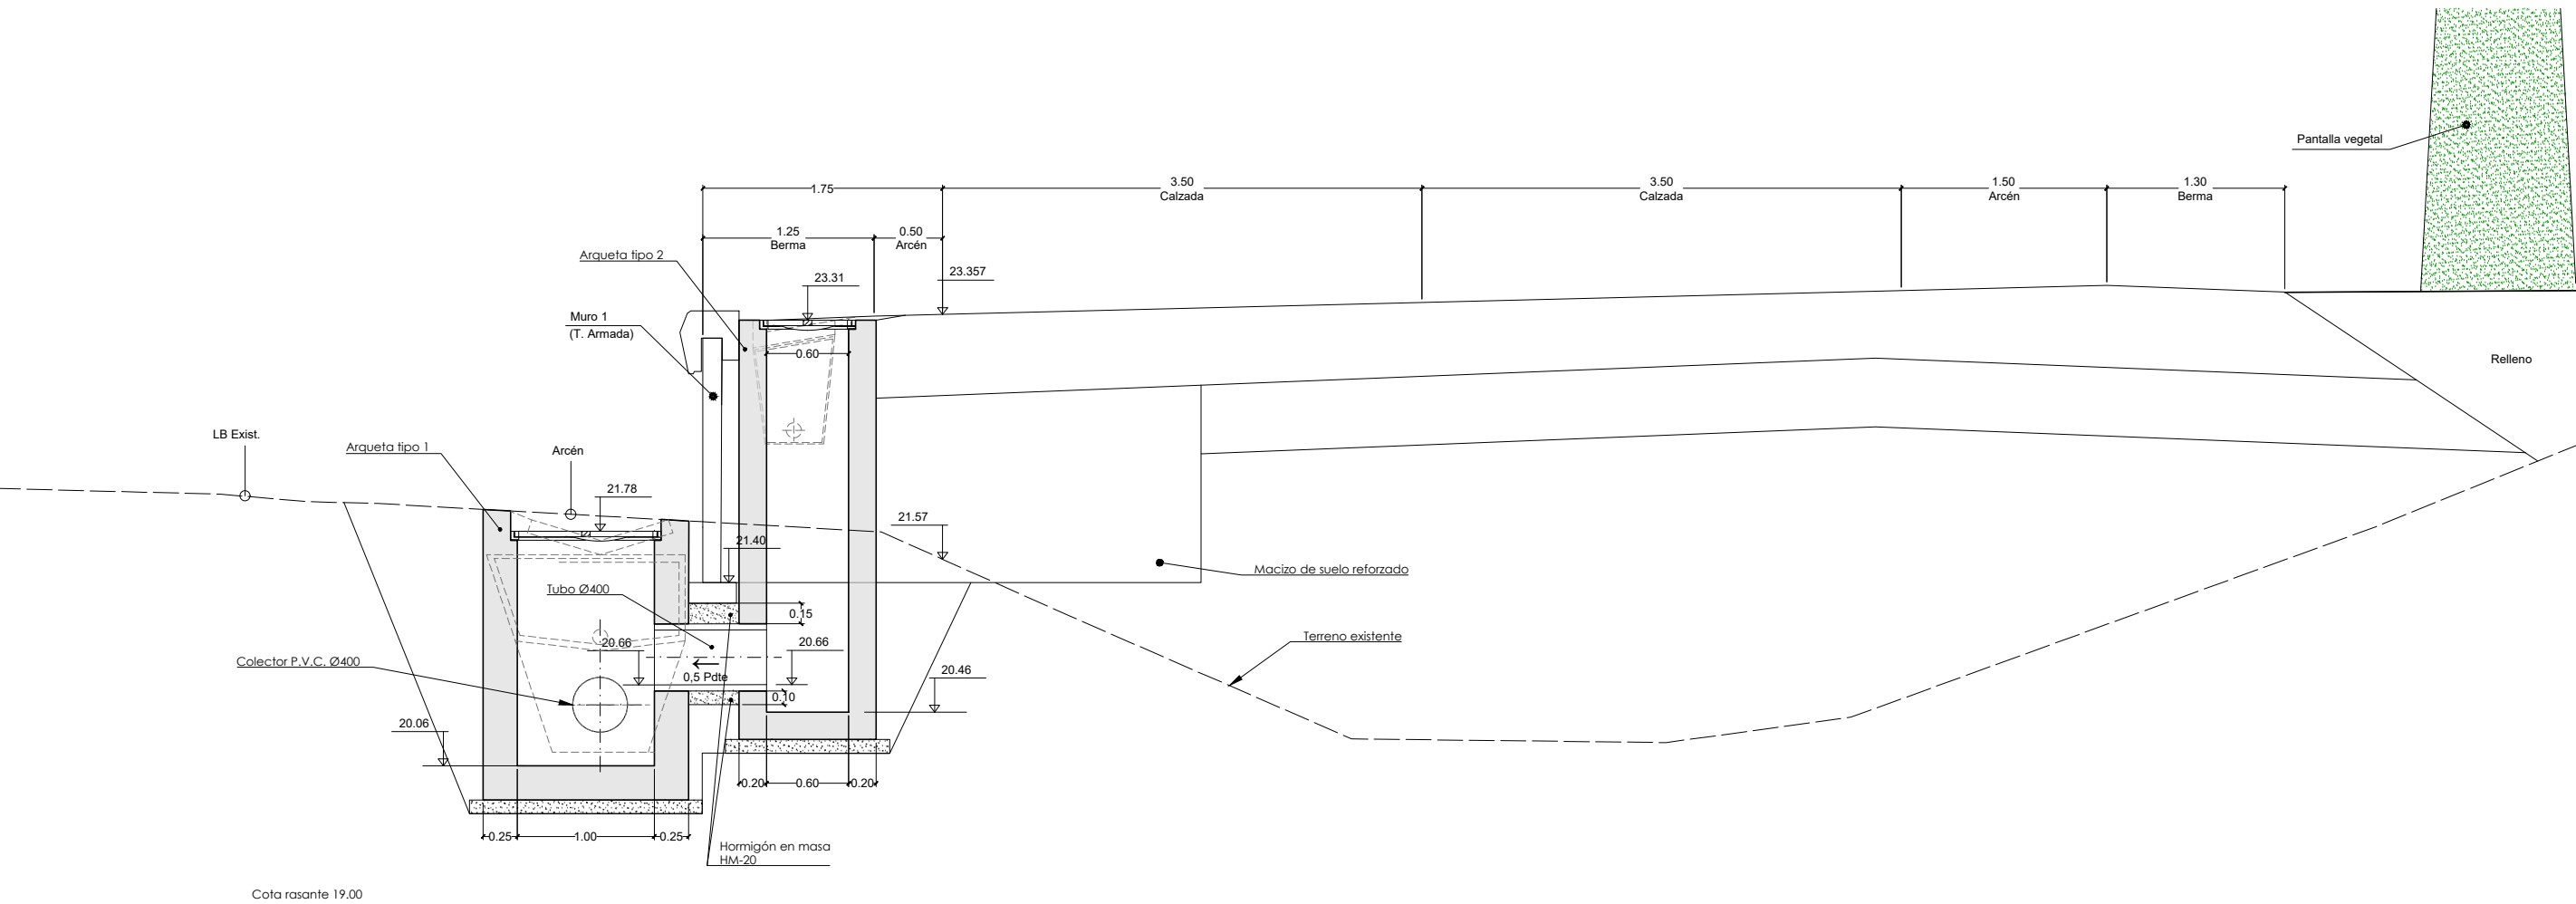


Sección de drenaje transversal
Escala 1/25

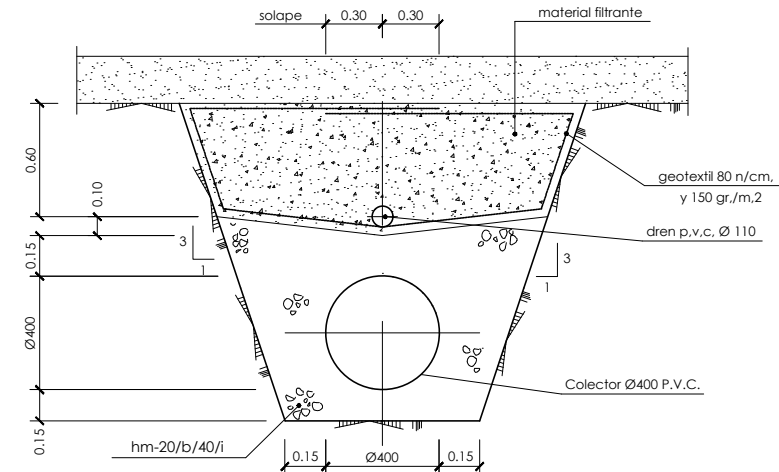


Detalle de dren - colector
escala 1/20

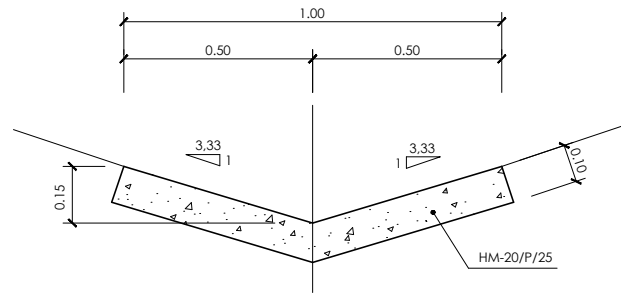


Detalle cuneta triangular (Ct-1,00)
Escala 1:10

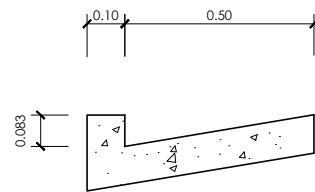


Detalle rígora (CI-0,50)
Escala 1:10

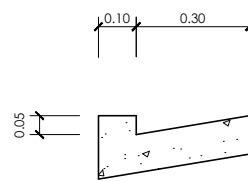


Detalle rígora (CI-0,30)
Escala 1:10

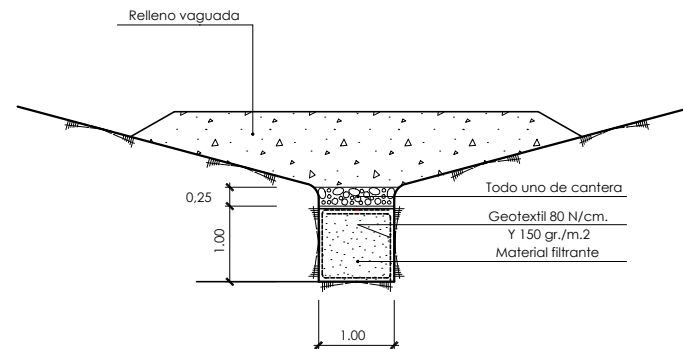


Dren de fondo
Escala 1/50

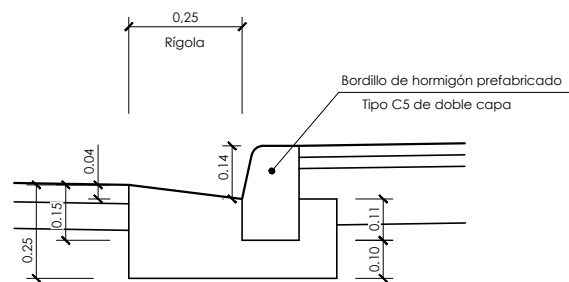


Sección tipo bordillo y caz (CI-0,25)
Escala : 1/10

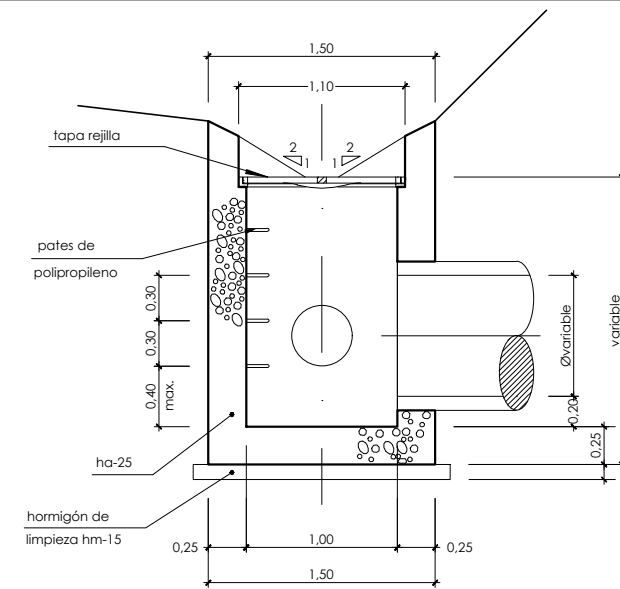


Sección b - b

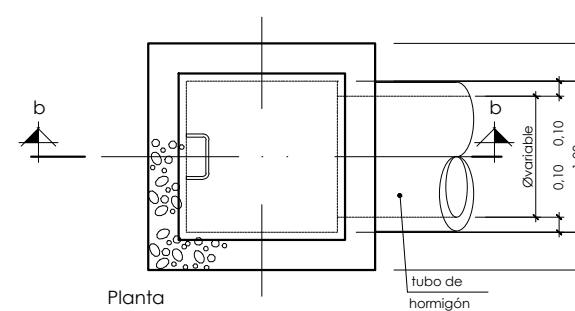


Planta
Arqueta tipo 1
escala 1 / 25

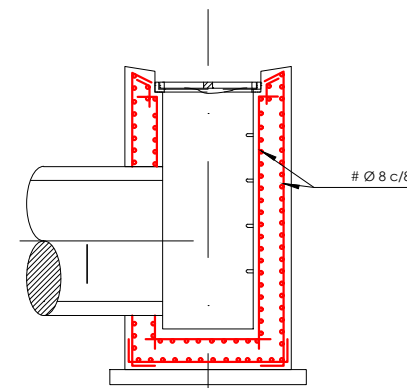


Sección c - c

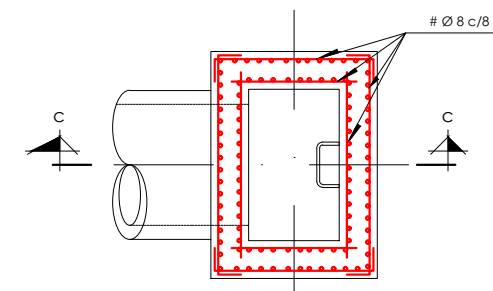


Planta
Arqueta tipo 2. armaduras
escala 1 / 25

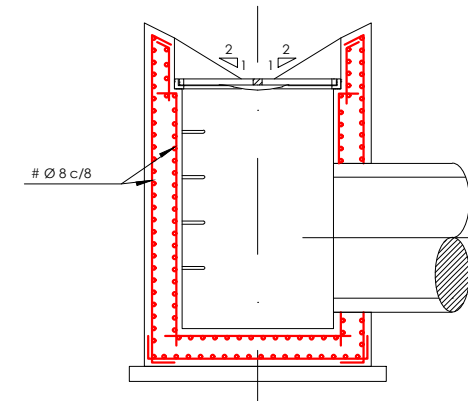


Sección c - c

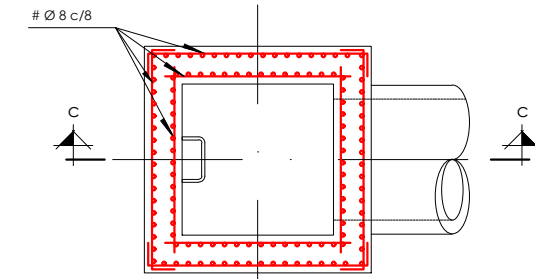

Planta
Arqueta tipo 1. armaduras
escala 1 / 25

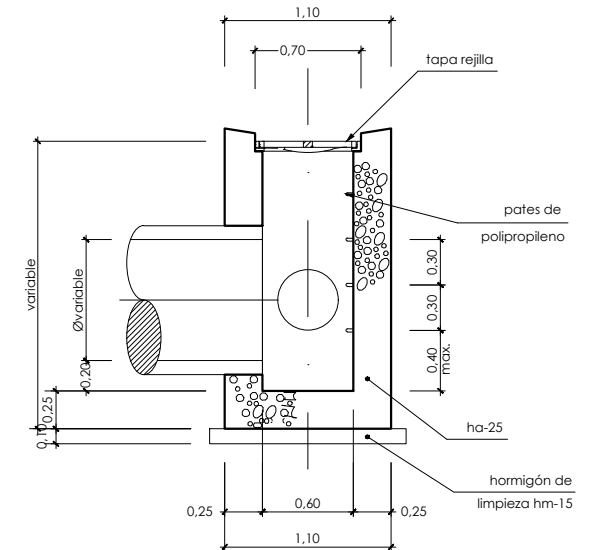

Sección b - b

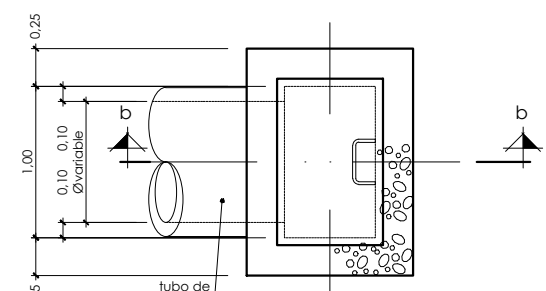

Planta
Arqueta tipo 2
escala 1 / 25