




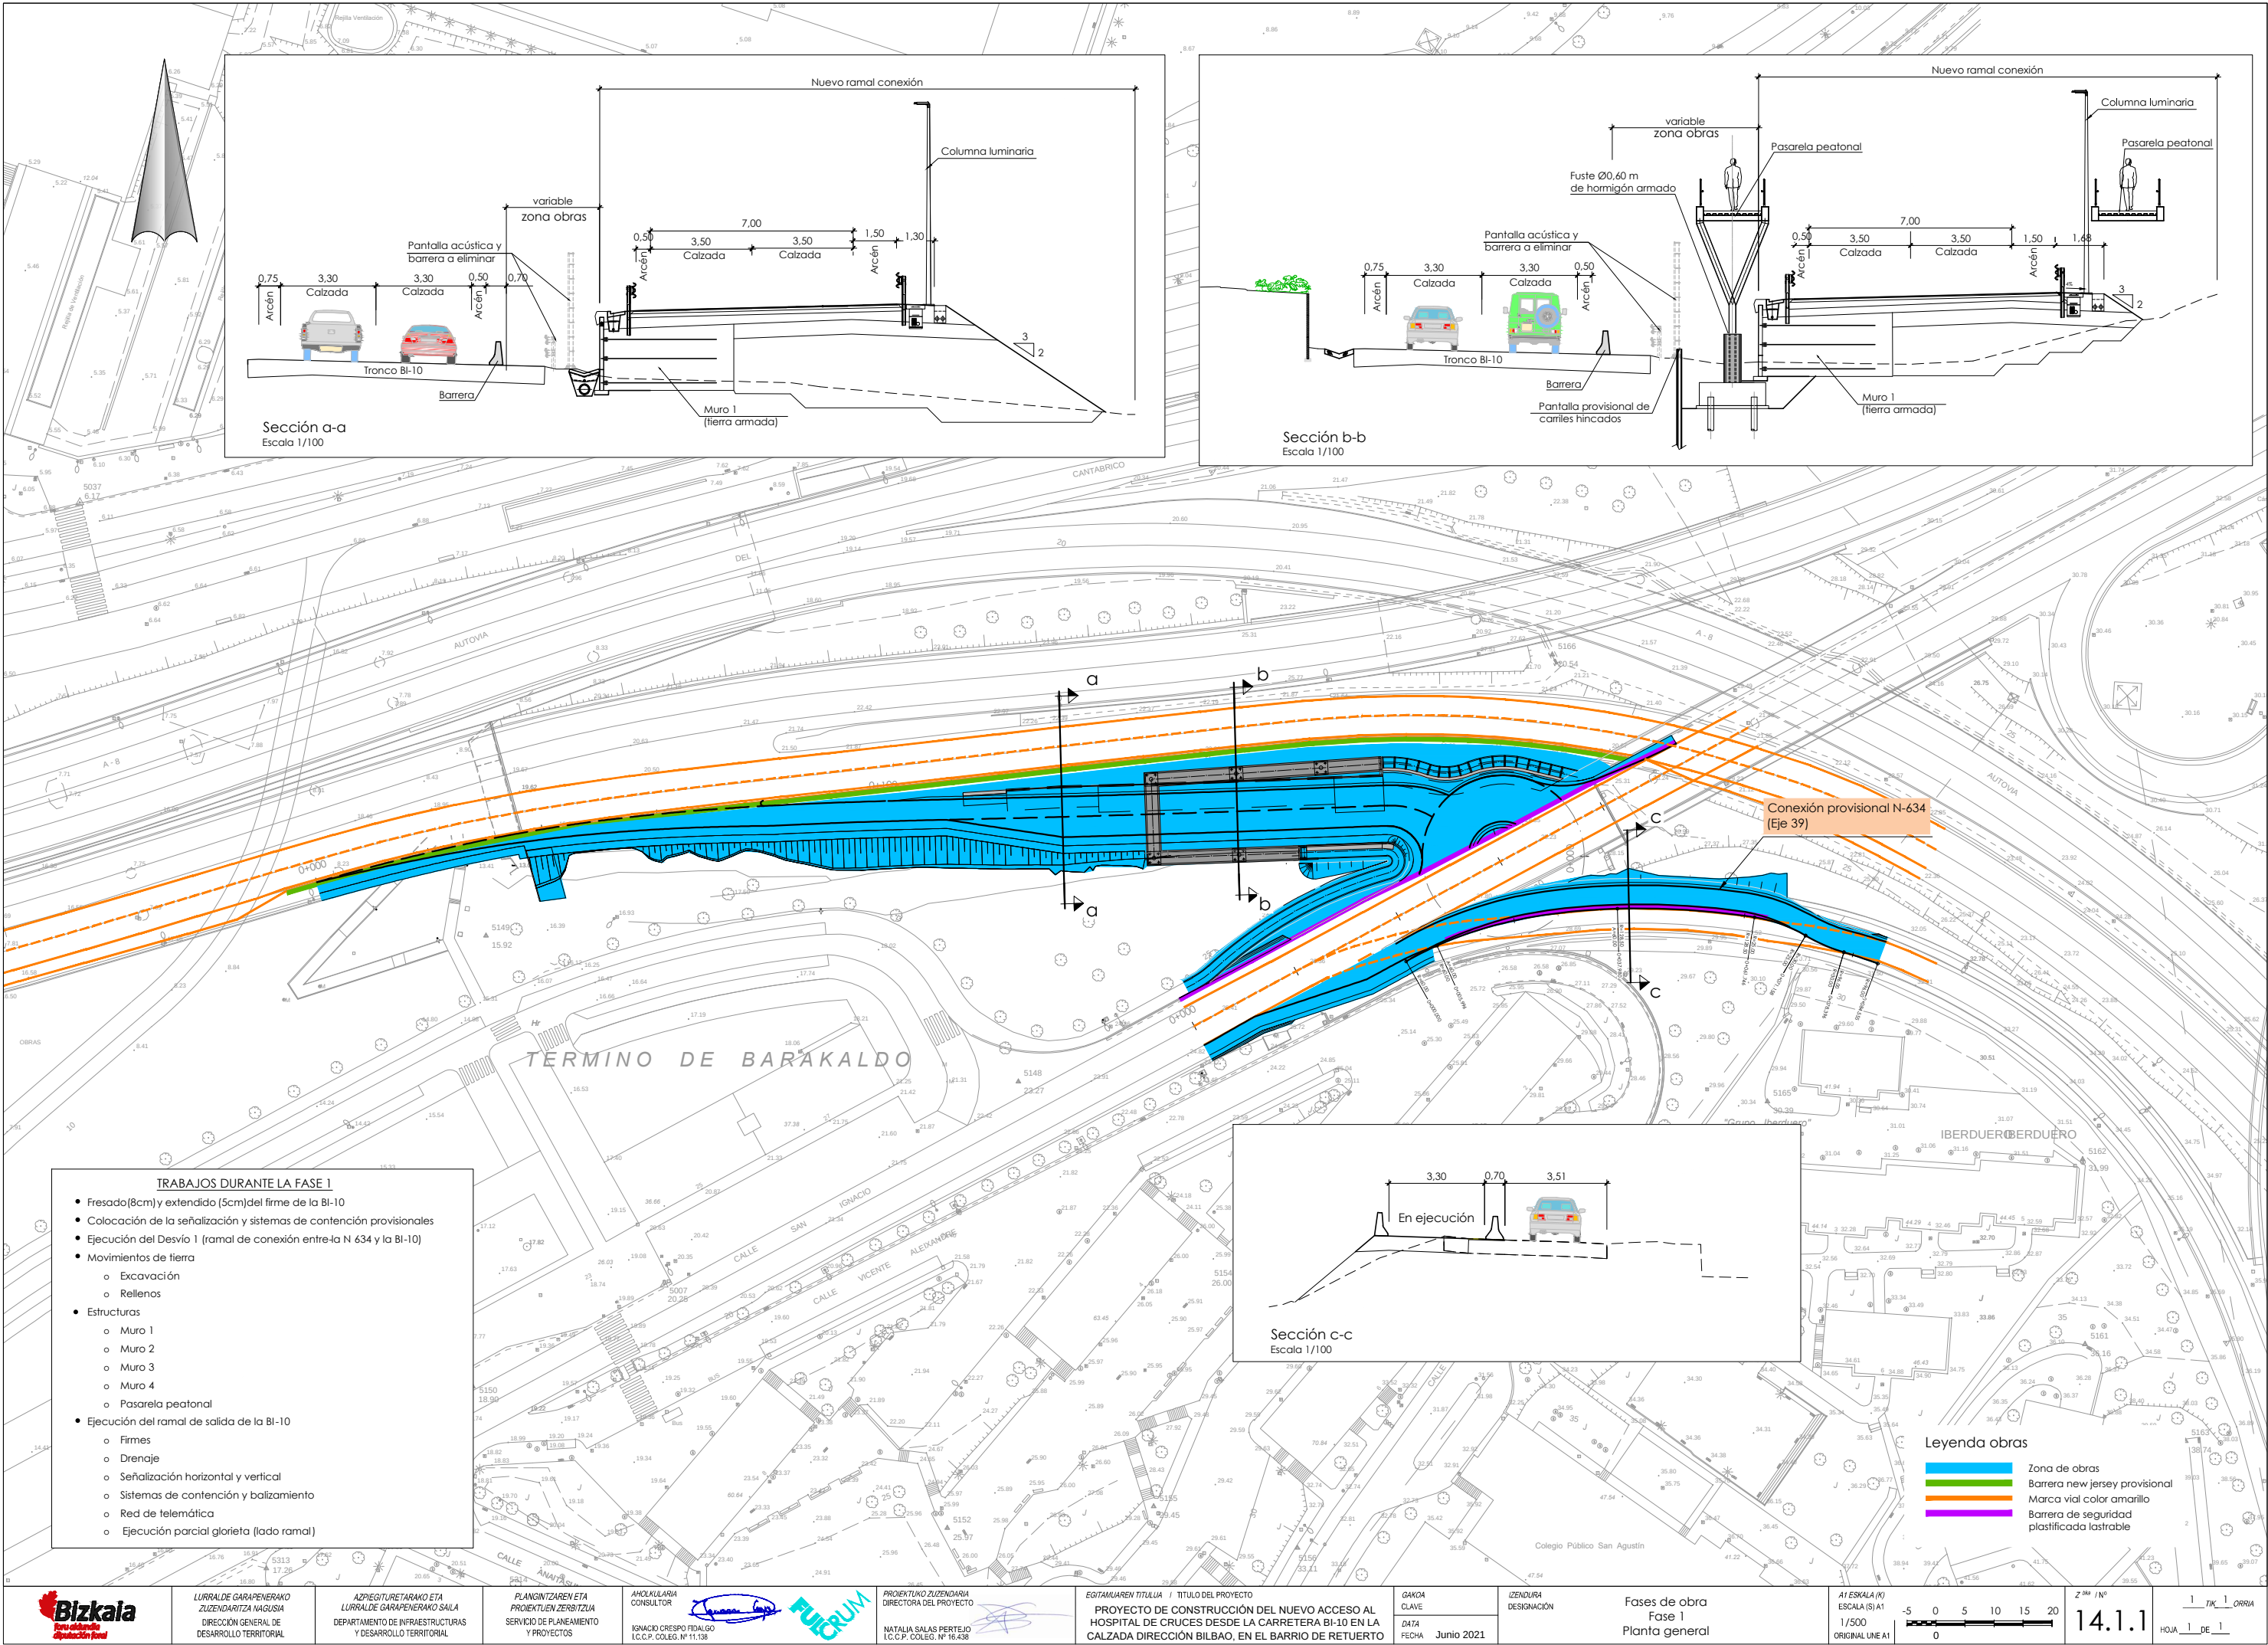

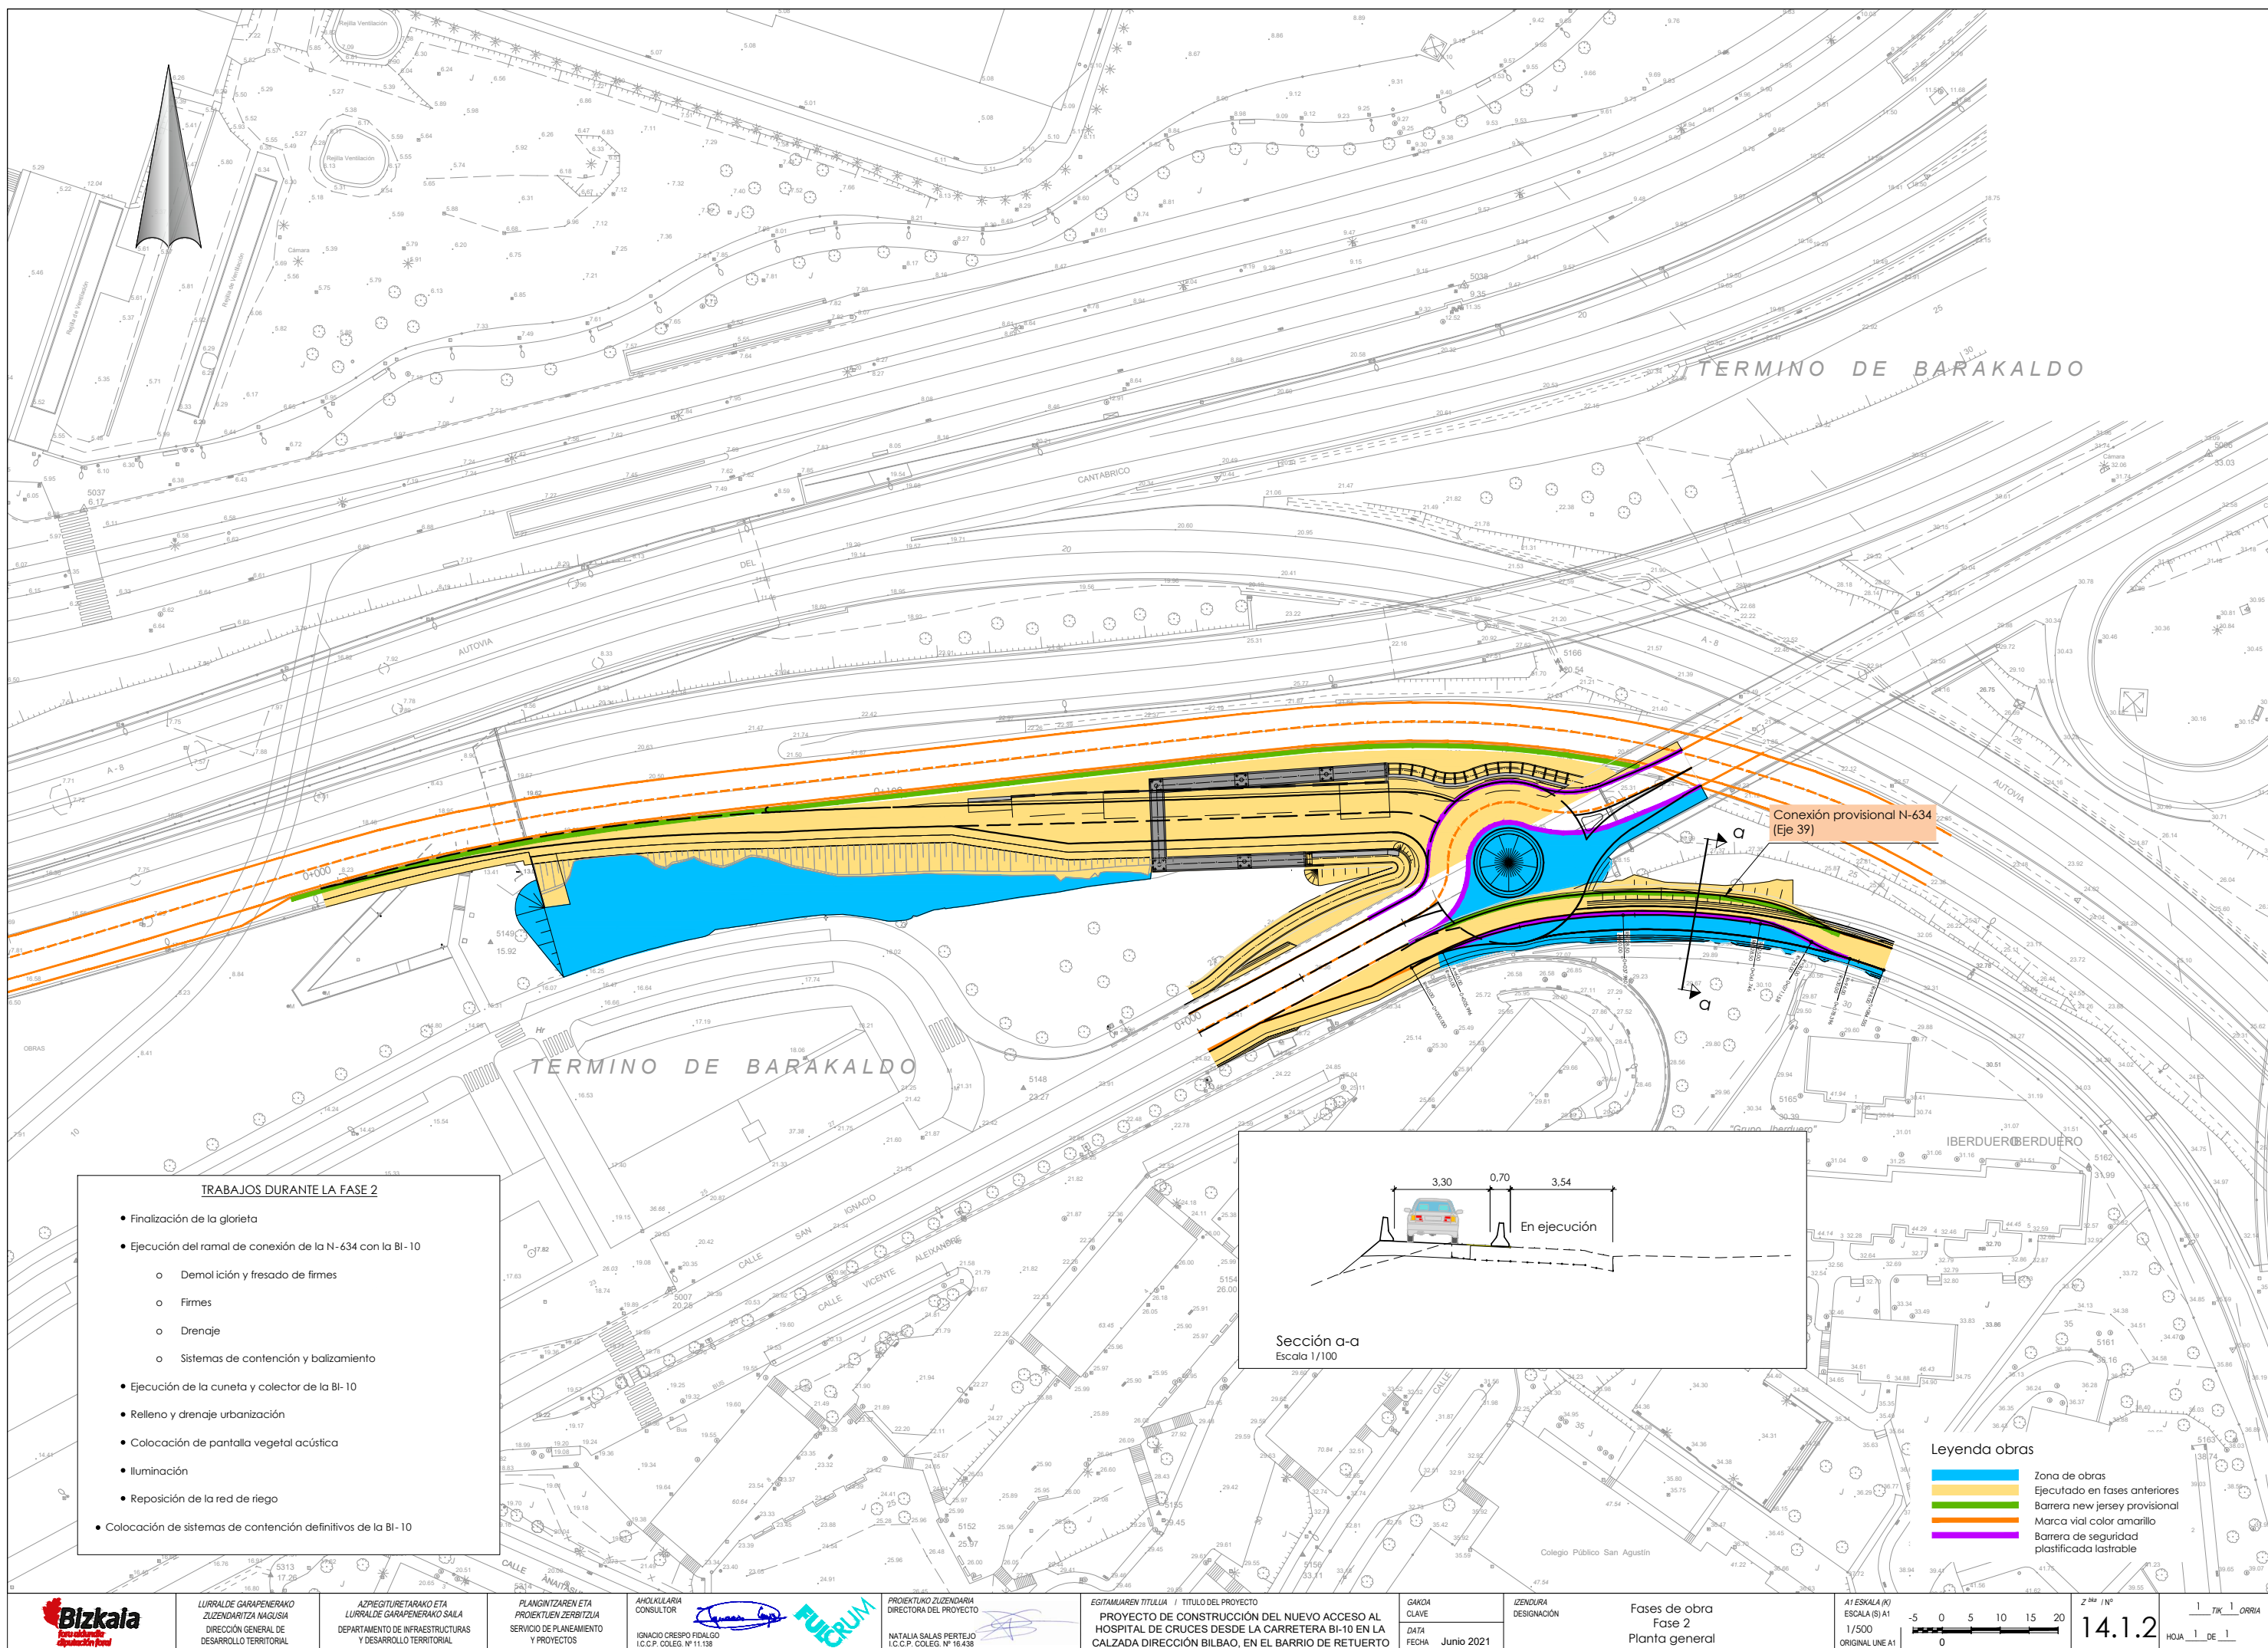

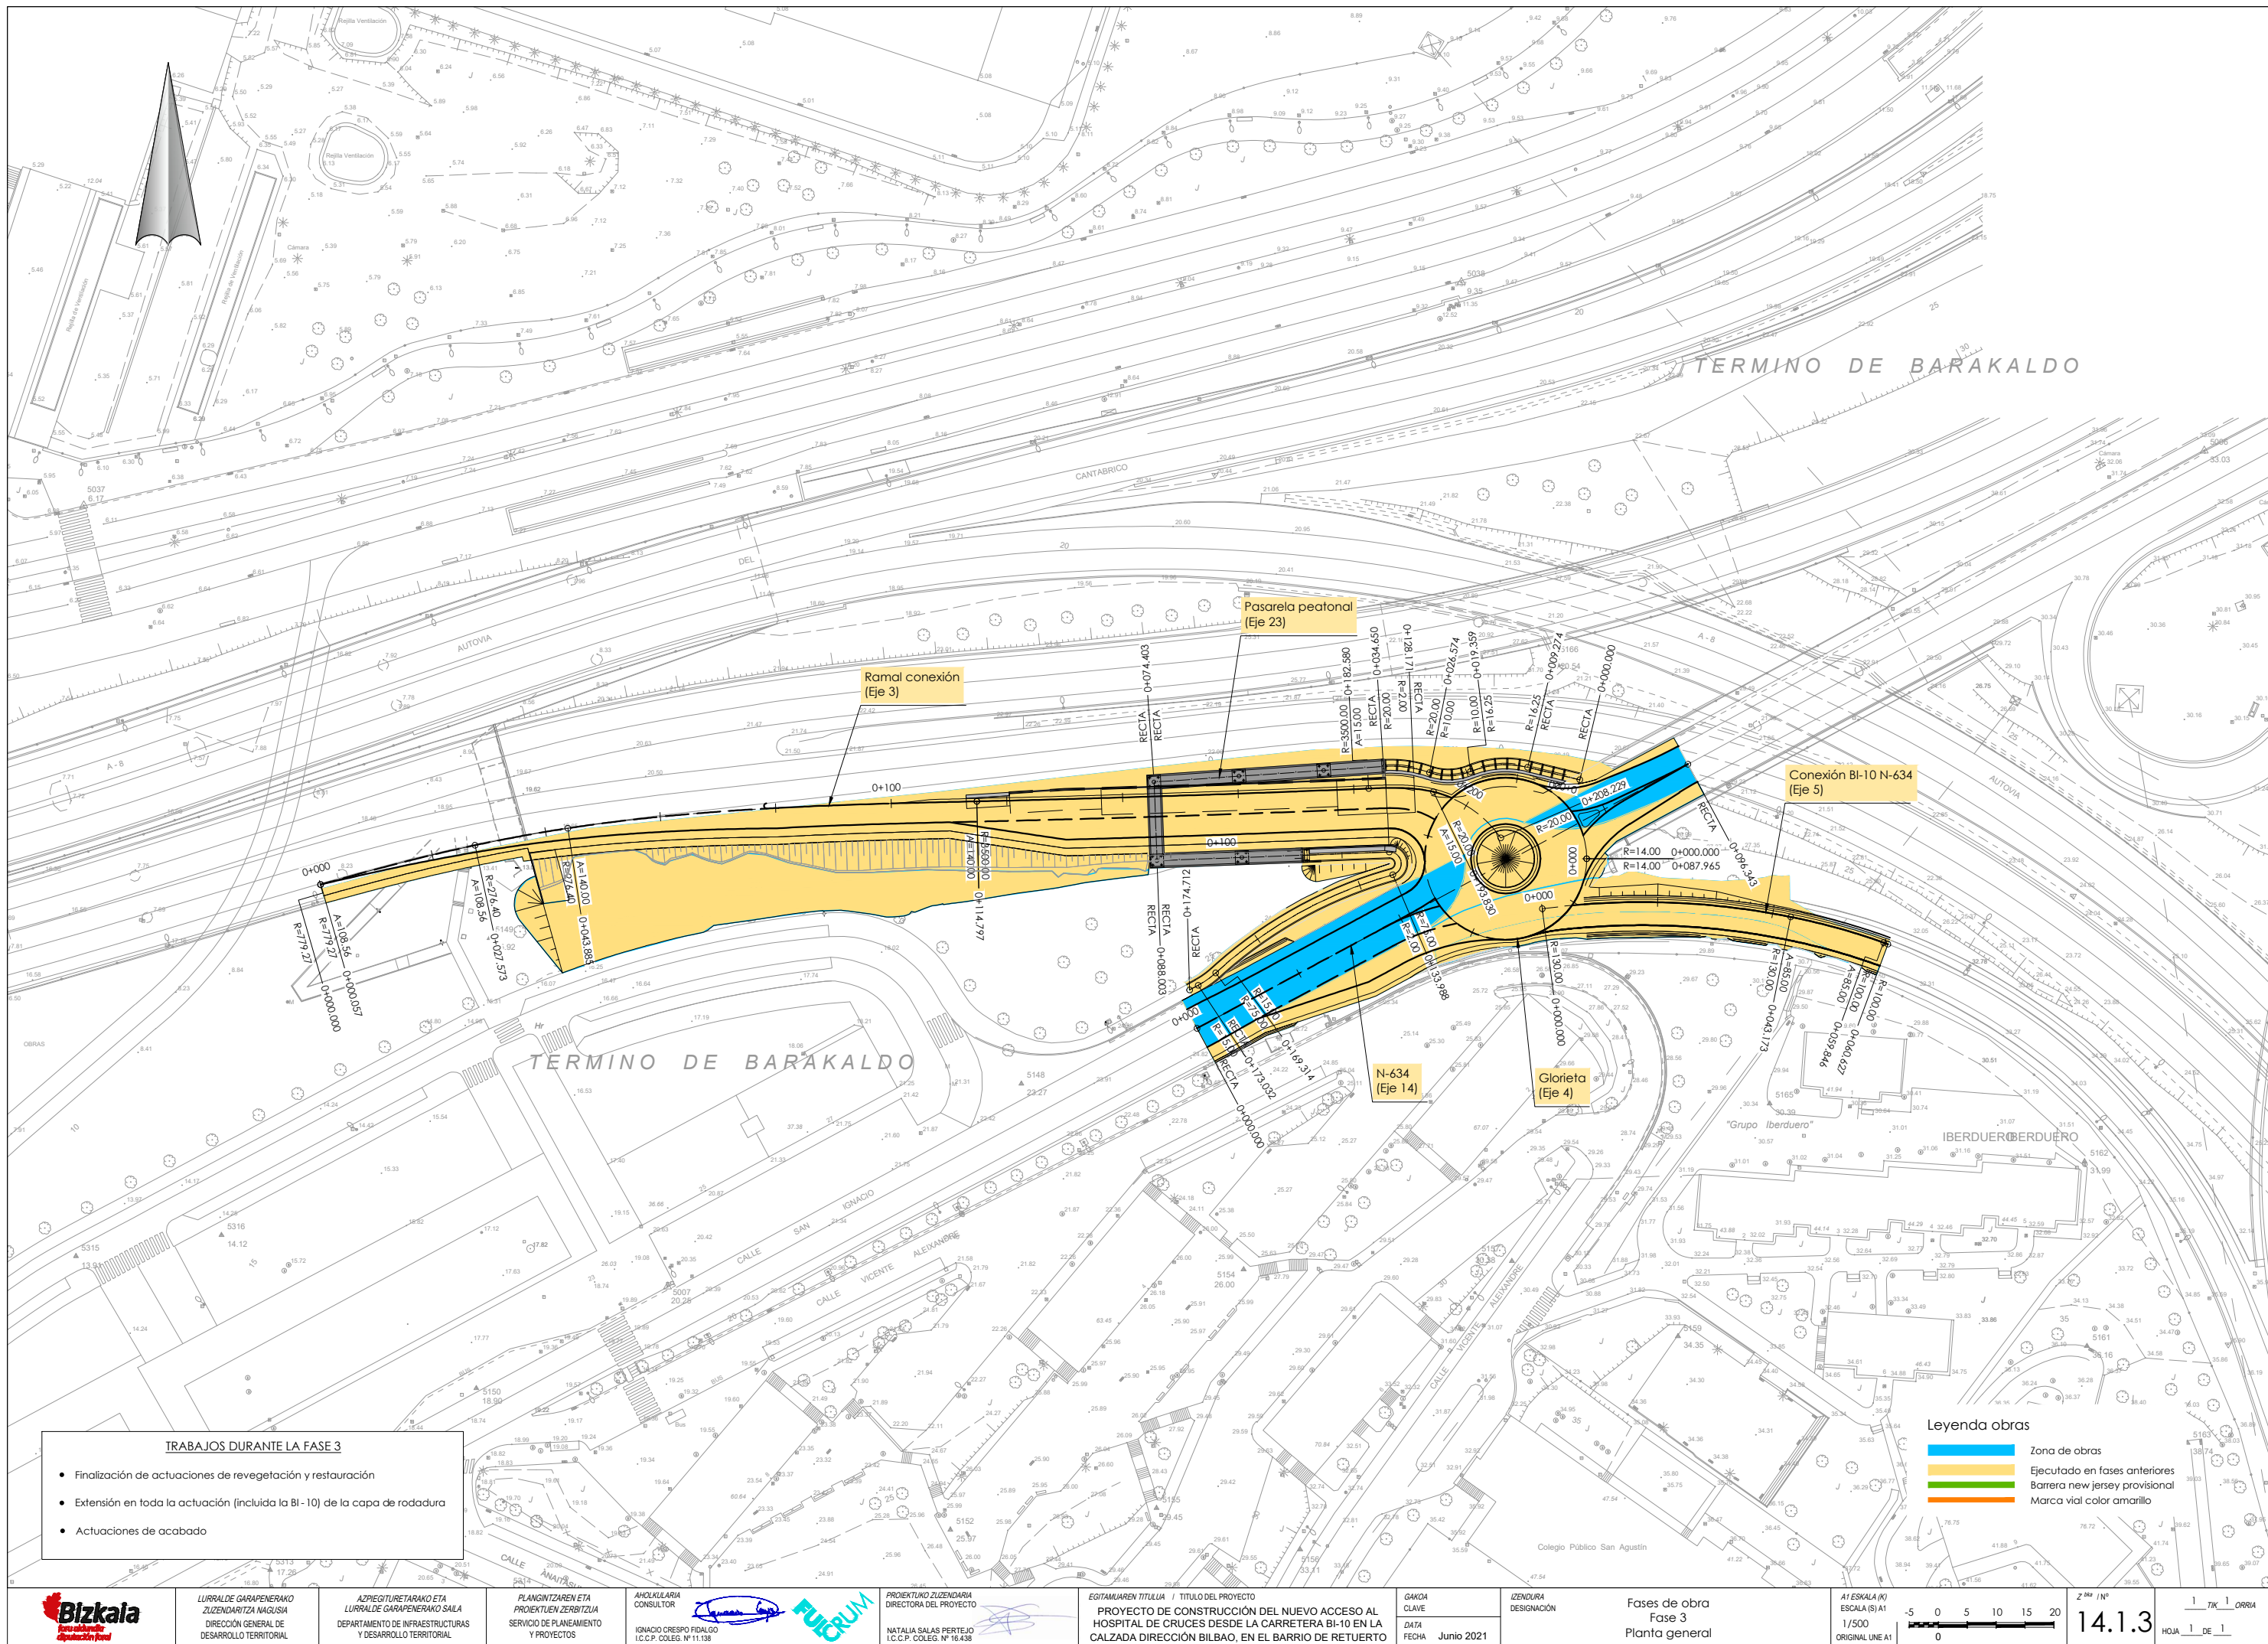

TRABAJOS DURANTE LA FASE 3

- Finalización de actuaciones de revegetación y restauración
- Extensión en toda la actuación (incluida la BI-10) de la capa de rodadura
- Actuaciones de acabado

Legenda obras

- Zona de obras
- Ejecutado en fases anteriores
- Barrera new jersey provisional
- Marca vial color amarillo



LURRALDE GARAPENERAKO
ZUZENDARITZA NAGUSIA
DIRECCIÓN GENERAL DE
DESARROLLO TERRITORIAL

AZPIGITUETARAKO ETA
LURRALDE GARAPENERAKO SAILA
DEPARTAMENTO DE INFRAESTRUCTURAS
Y DESARROLLO TERRITORIAL

PLANGINTZAREN ETA
PROIEKTUEN ZERBITZUA
SERVICIO DE PLANEAMIENTO
Y PROYECTOS

AKOLAKIARIA
CONSULTOR

IGNACIO CRESPO FIDALGO
I.C.C.P. COLEG. Nº 11.138



PROIEKTUAKO ZUZENDARIA
DIRECTORA DEL PROYECTO

NATALIA SALAS PERTEJO
I.C.C.P. COLEG. Nº 16.438

EGITAMAIAREN TITULUA / TÍTULO DEL PROYECTO

PROYECTO DE CONSTRUCCIÓN DEL NUEVO ACCESO AL
HOSPITAL DE CRUCES DESDE LA CARRETERA BI-10 EN LA
CALZADA DIRECCIÓN BILBAO, EN EL BARRIO DE RETUERTO

GAIOA

CLAVE

DATA

FECHA

Junio 2021

IZENDURA

DESIGNACIÓN


Fases de obra
Fase 3
Planta general

A1 ESKALA (K)
ESCALA (S) A1
1/500
ORIGINAL LINE A1


5 0 5 10 15 20
0

Z^{NO} / Nº
14.1.3

1 / 1
HOJA 1 DE 1

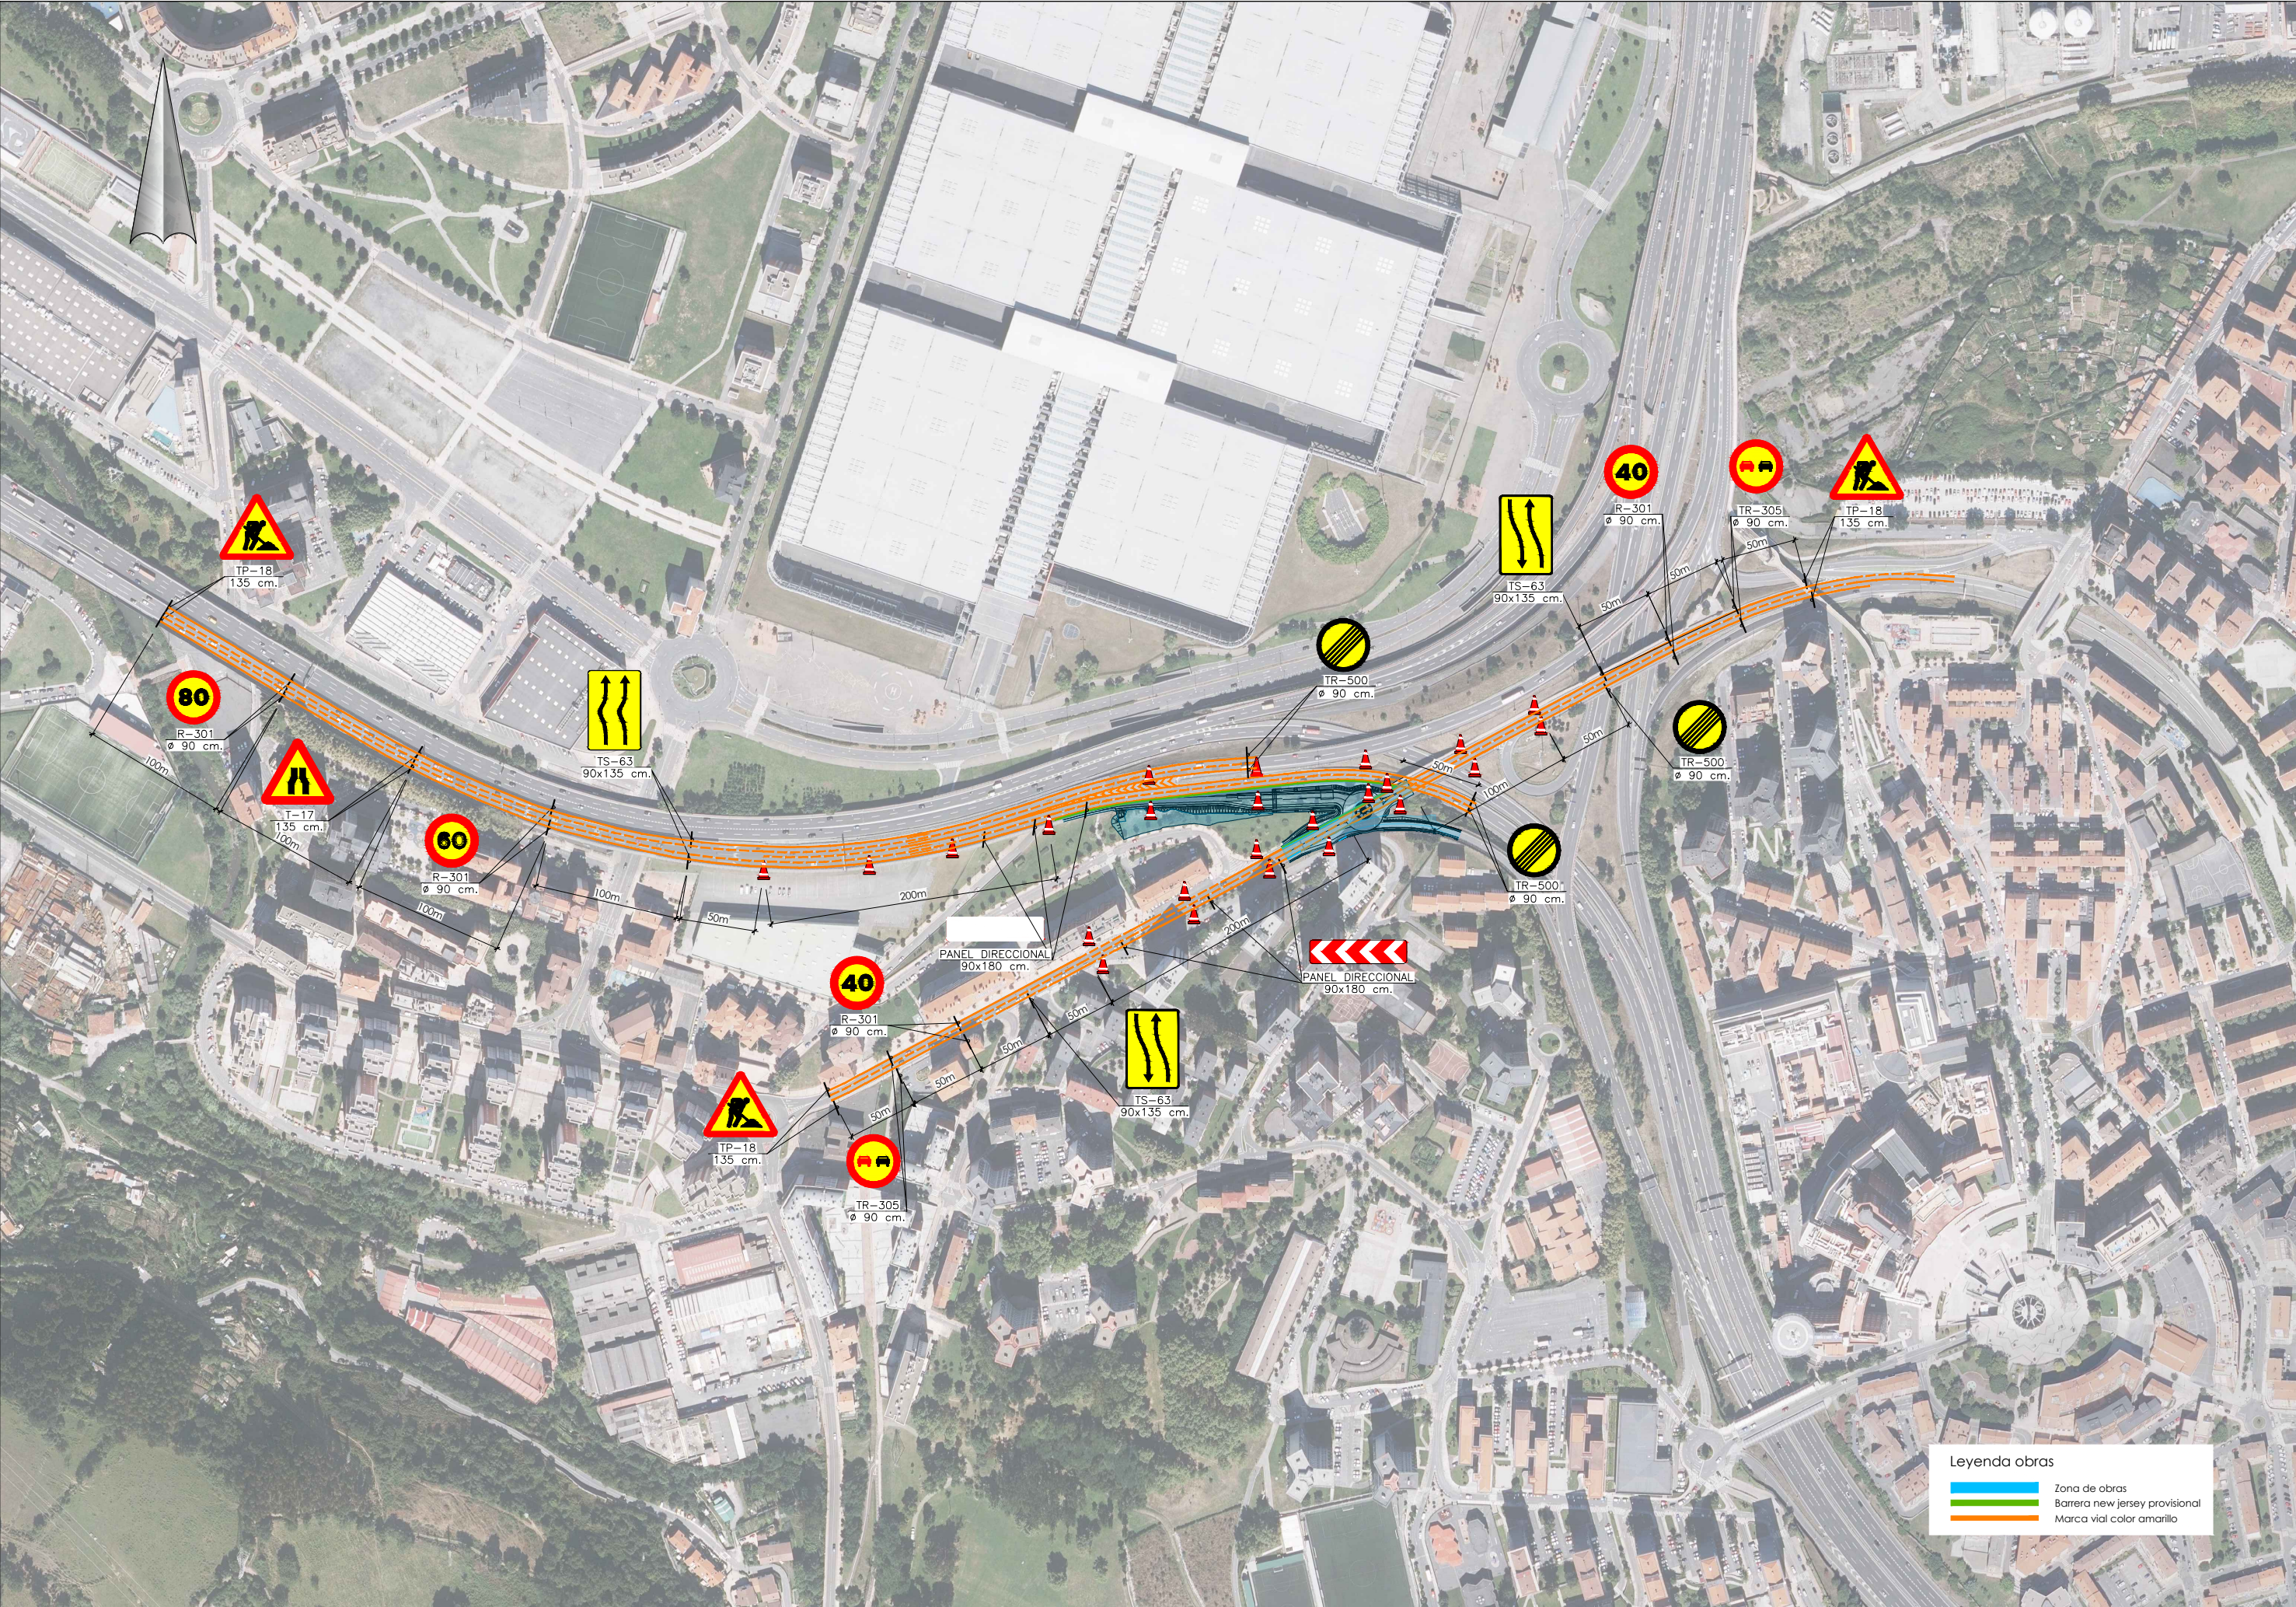

Leyenda obras	
	Zona de obras
	Barraera new jersey provisional
	Marca vial color amarillo

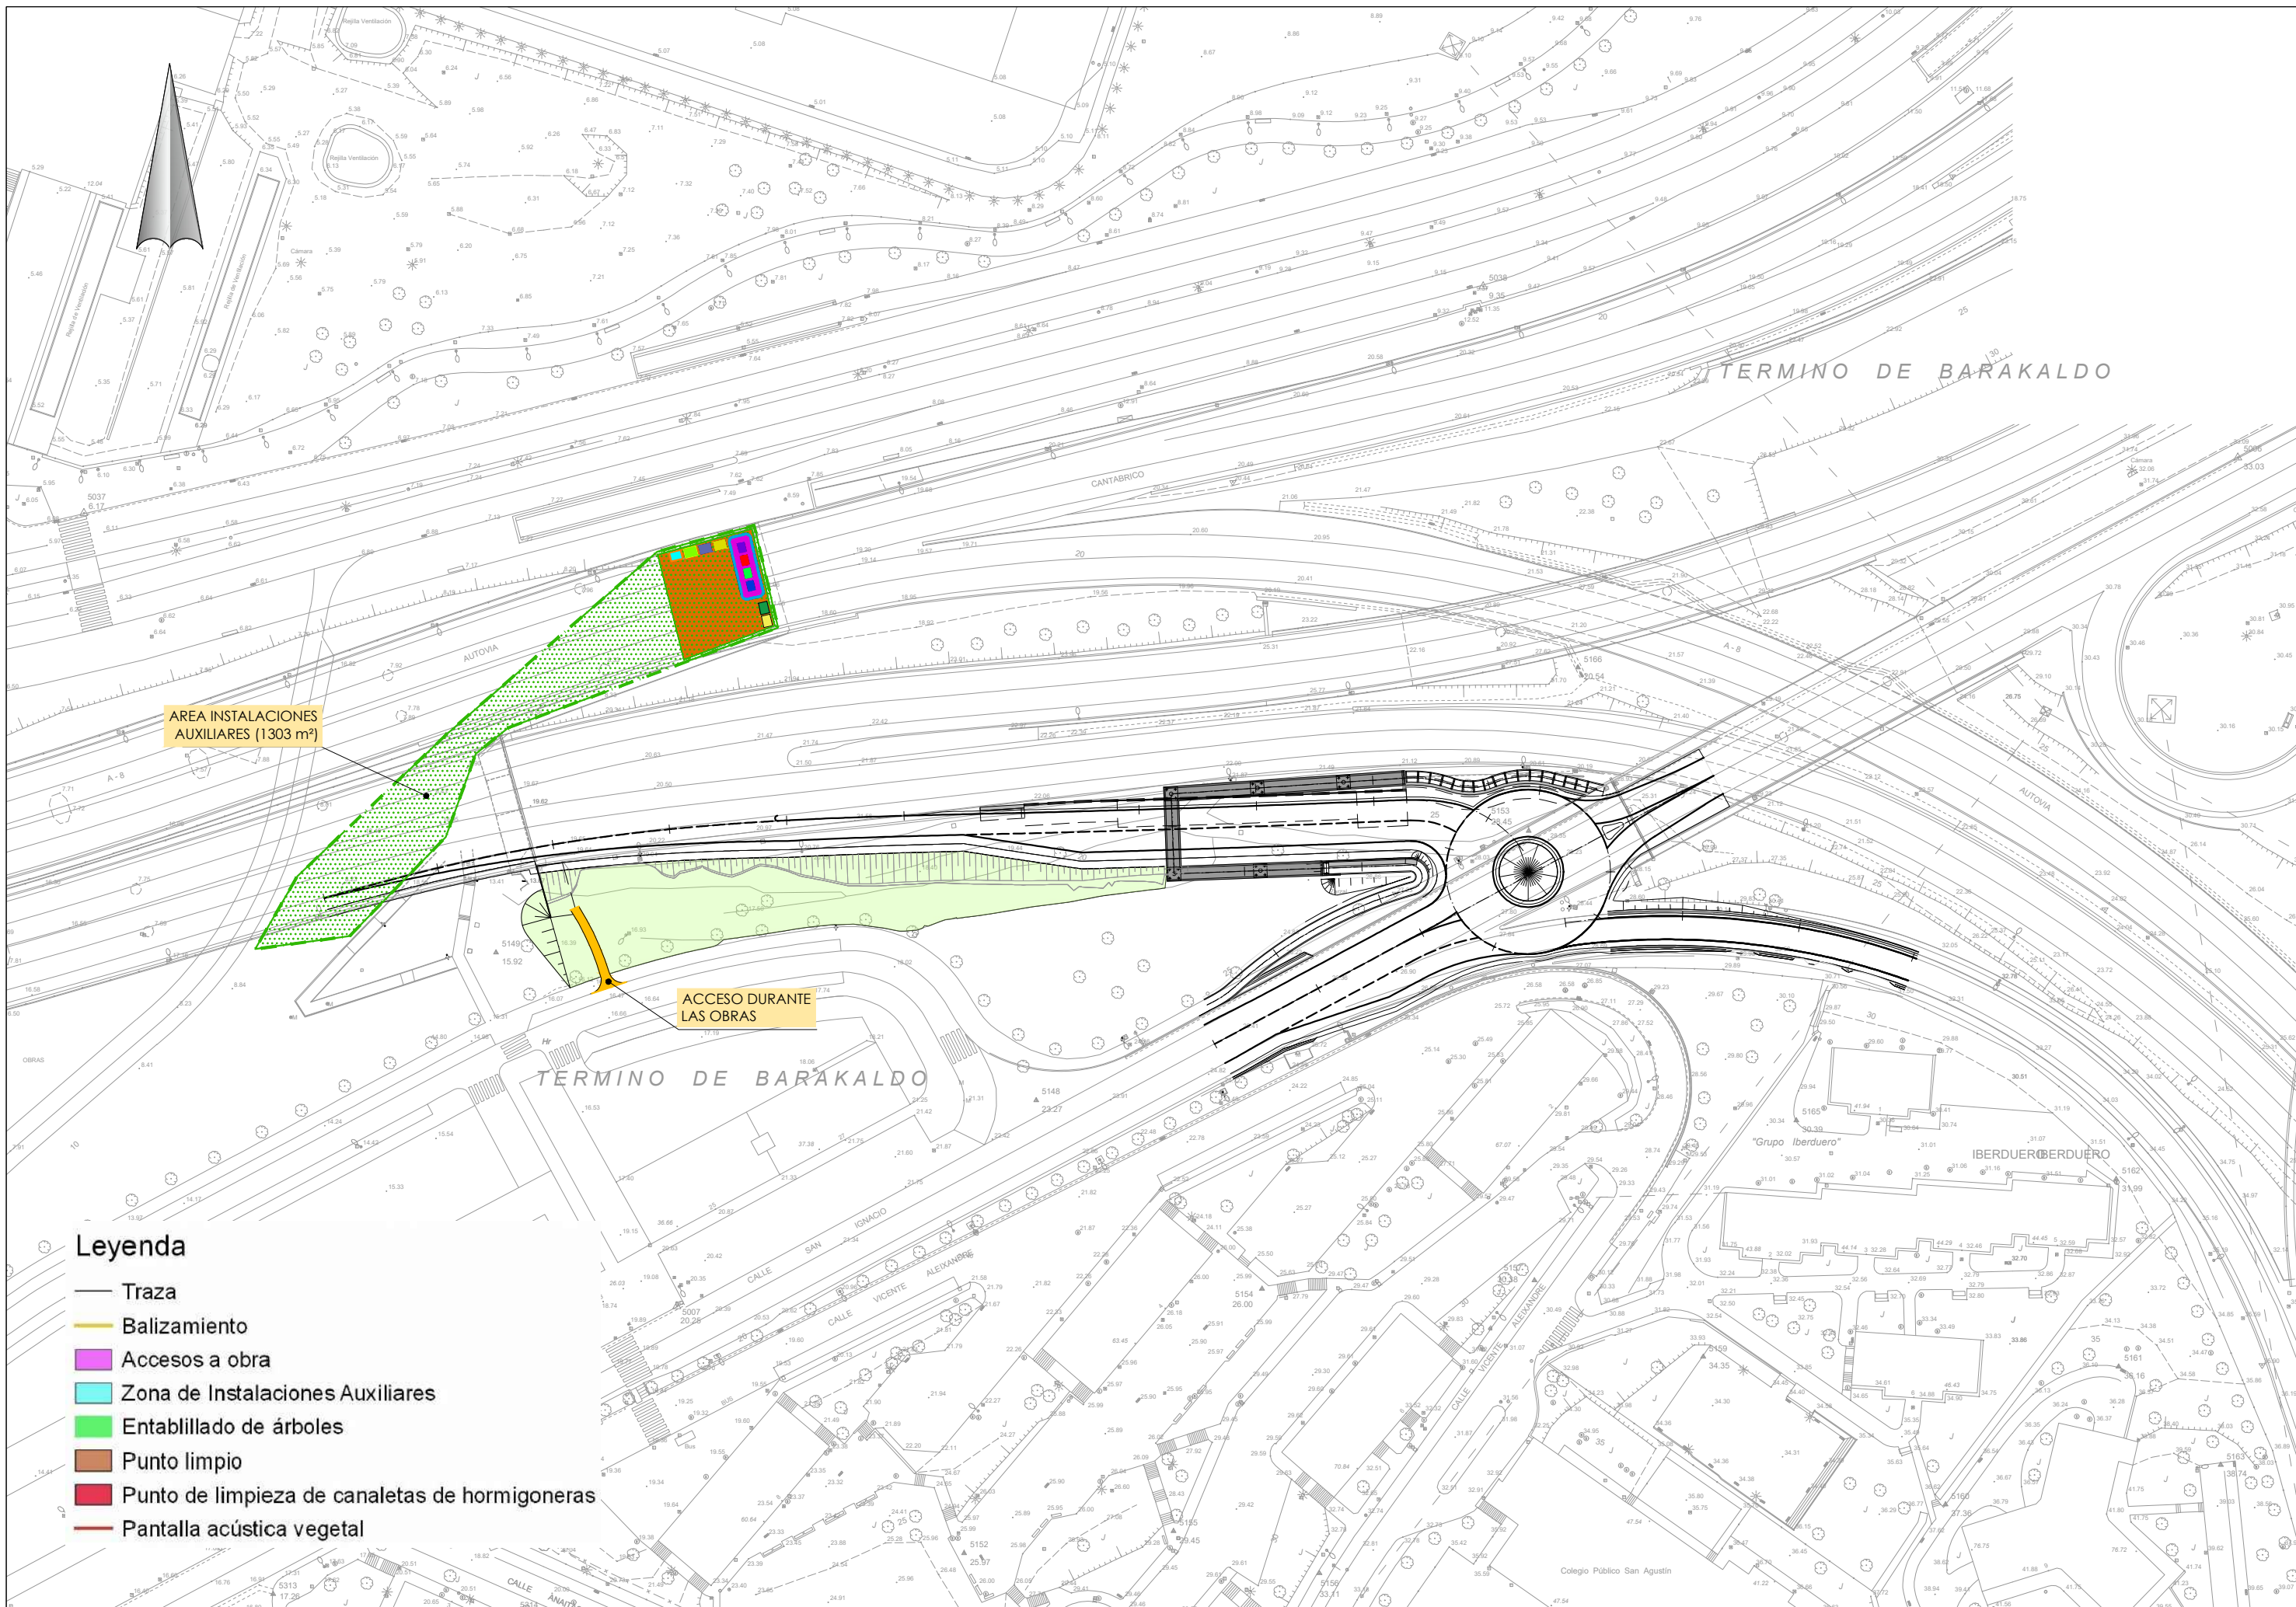

Legenda

- Traza
- Balizamiento
- Accesos a obra
- Zona de Instalaciones Auxiliares
- Entablillado de árboles
- Punto limpio
- Punto de limpieza de canaletas de hormigoneras
- Pantalla acústica vegetal



LURRALDE GARAPENERAKO
ZUZENDUNTZA NAGUSIA
DIRECCIÓN GENERAL DE
DESARROLLO TERRITORIAL

ASPIEGITURETARAKO ETA
LURRALDE GARAPENERAKO SAILA
DEPARTAMENTO DE INFRAESTRUCTURAS
Y DESARROLLO TERRITORIAL

PLANGINTZAREN ETA
PROIEKTUEN ZERBITZUA
SERVICIO DE PLANEAMIENTO
Y PROYECTOS

AKOLAKIARIA
CONSULTOR
IGNACIO CRESPO FIDALGO
I.C.C.P. COLEG. Nº 11.138



PROIEKTUAKO ZUZENDARIA
DIRECTORA DEL PROYECTO
NATALIA SALAS PERTEJO
I.C.C.P. COLEG. Nº 16.438


EGITAMAIAREN TITULUA / TÍTULO DEL PROYECTO
PROYECTO DE CONSTRUCCIÓN DEL NUEVO ACCESO AL
HOSPITAL DE CRUCES DESDE LA CARRETERA BI-10 EN LA
CALZADA DIRECCIÓN BILBAO, EN EL BARRIO DE RETUERTO

GAIOA
CLAVE
DATA
FECHA Junio 2021

IZENDURA
DESIGNACIÓN



Fases de obra
Acceso y zona de instalaciones
Planta general


A1 ESKALA (K)
ESCALA (S) A1
1/500
ORIGINAL LINEA A1

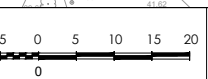


2º IN°
14.3

1 HOJA 1 DE 1

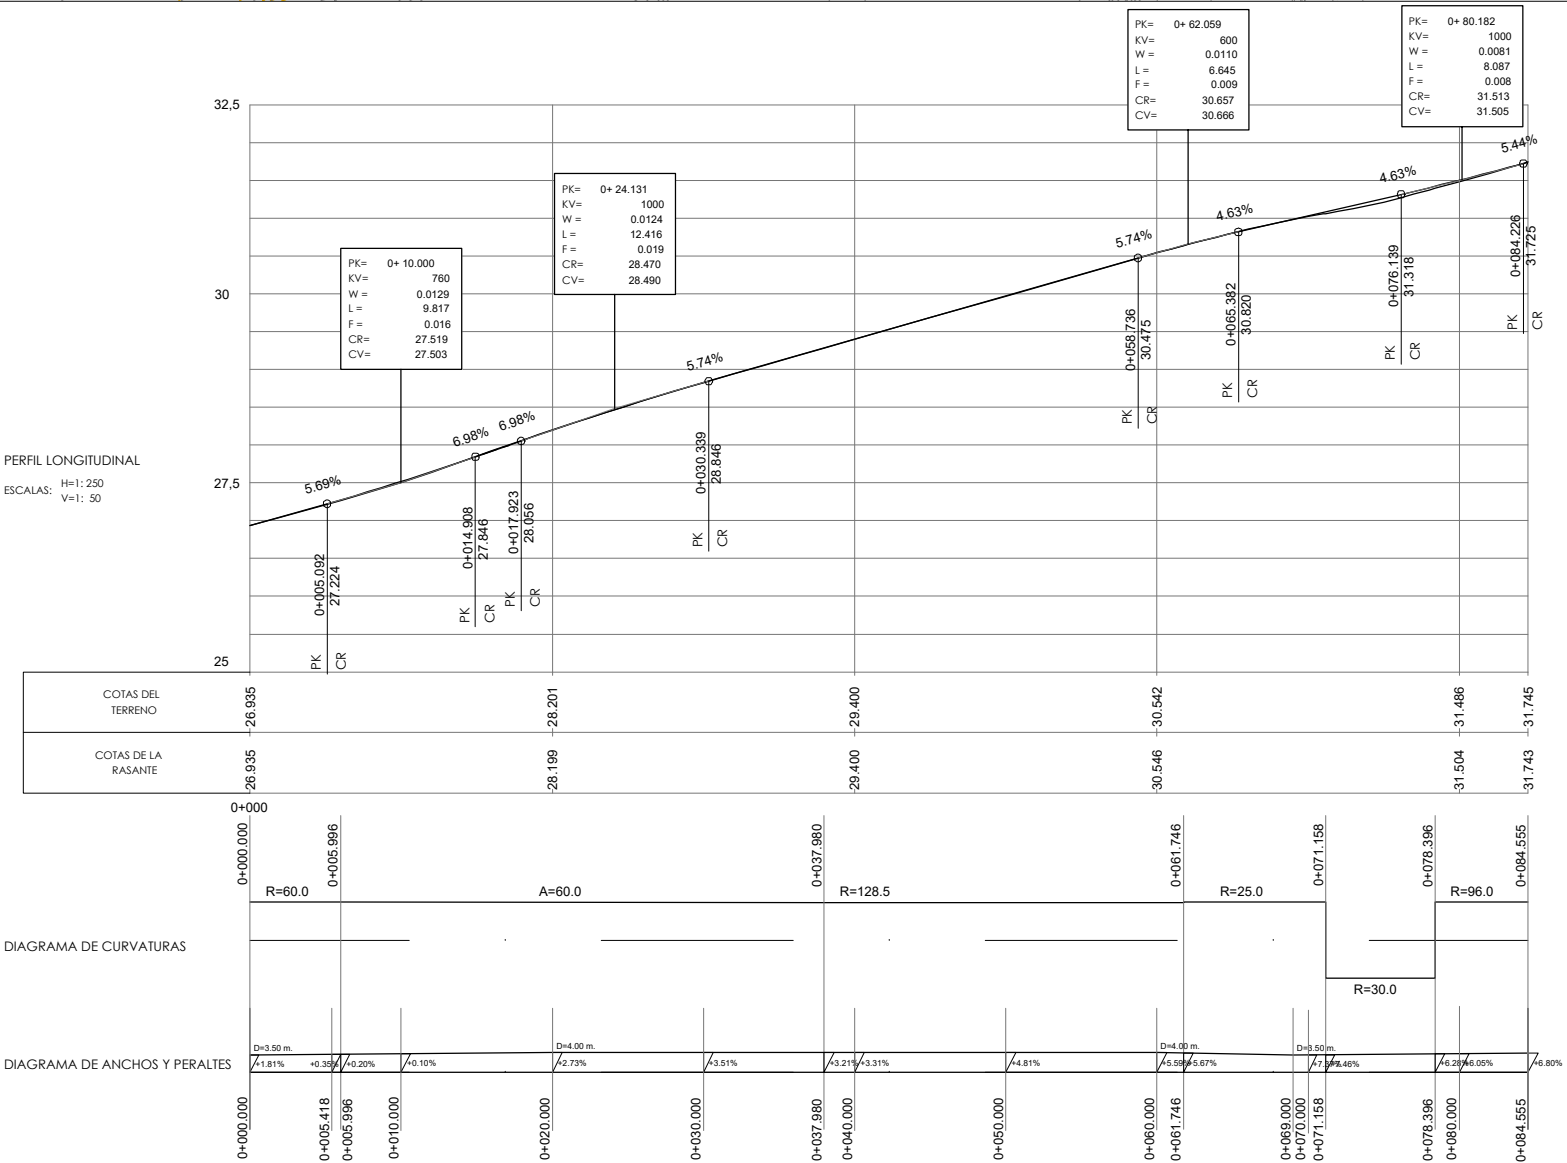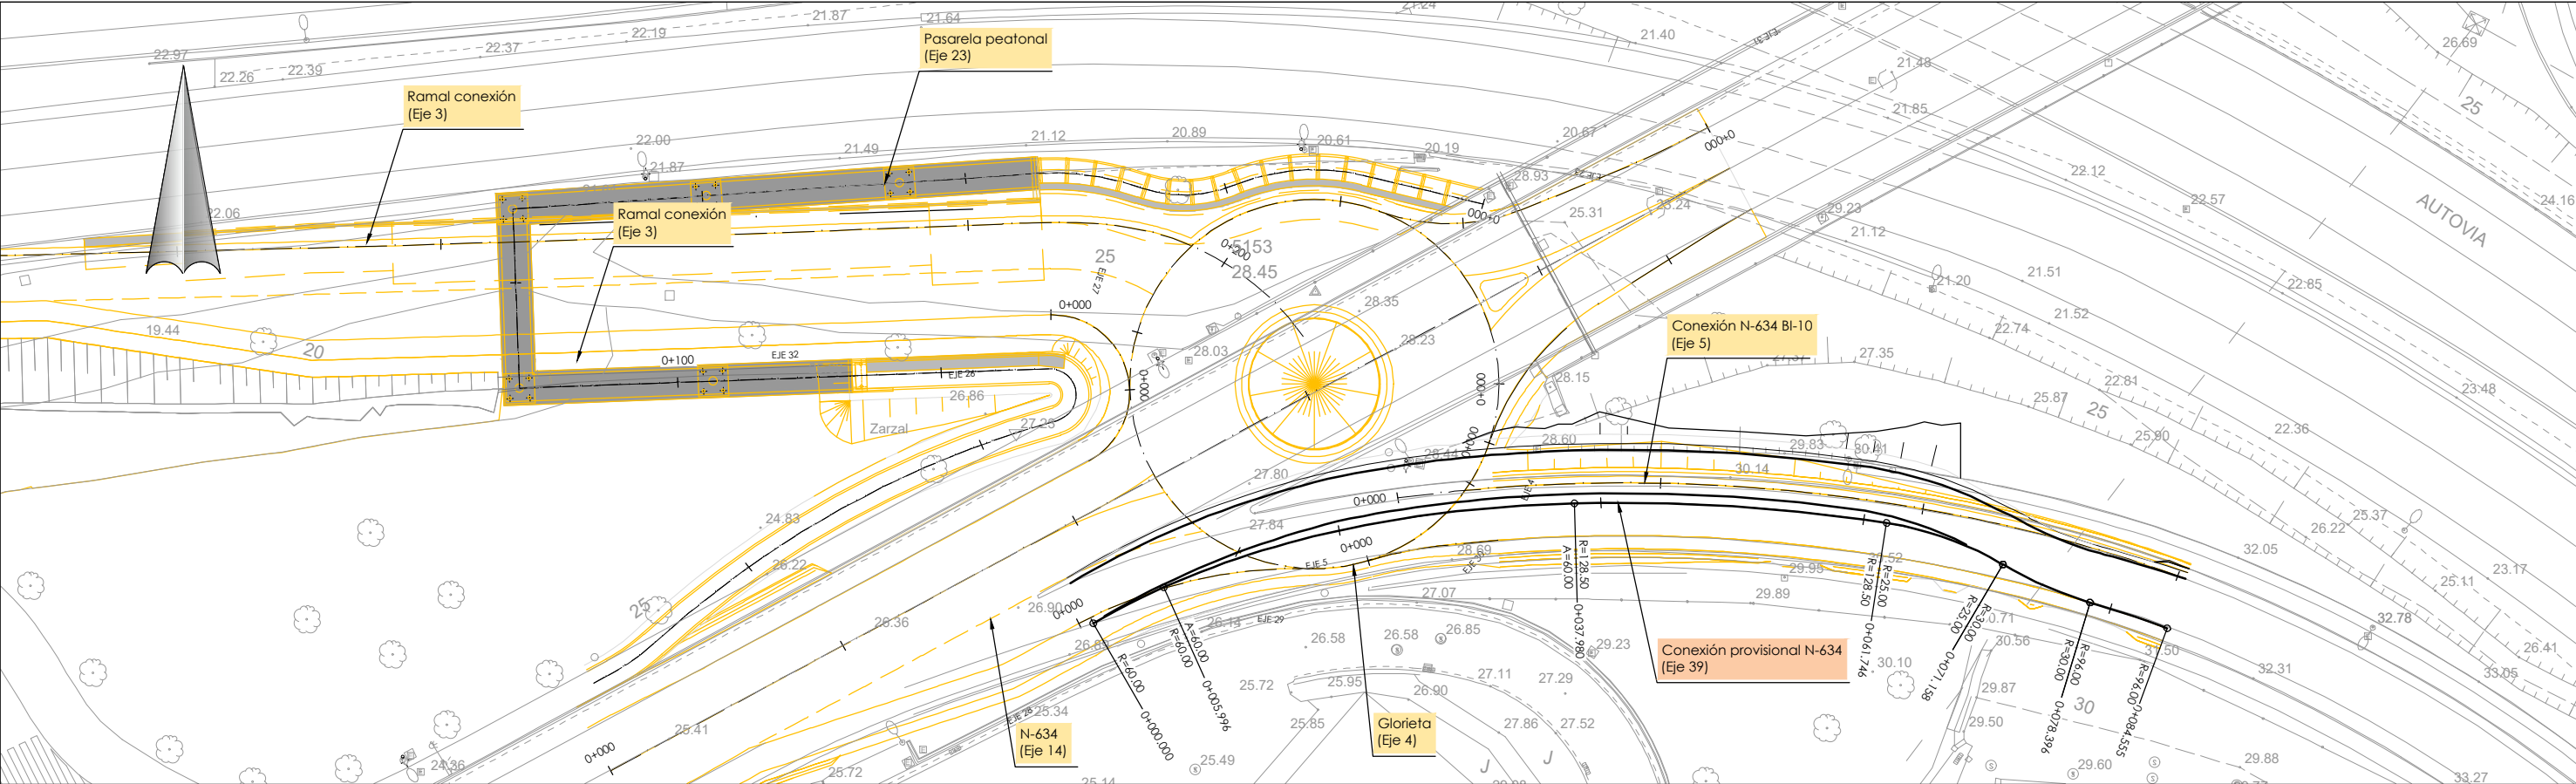


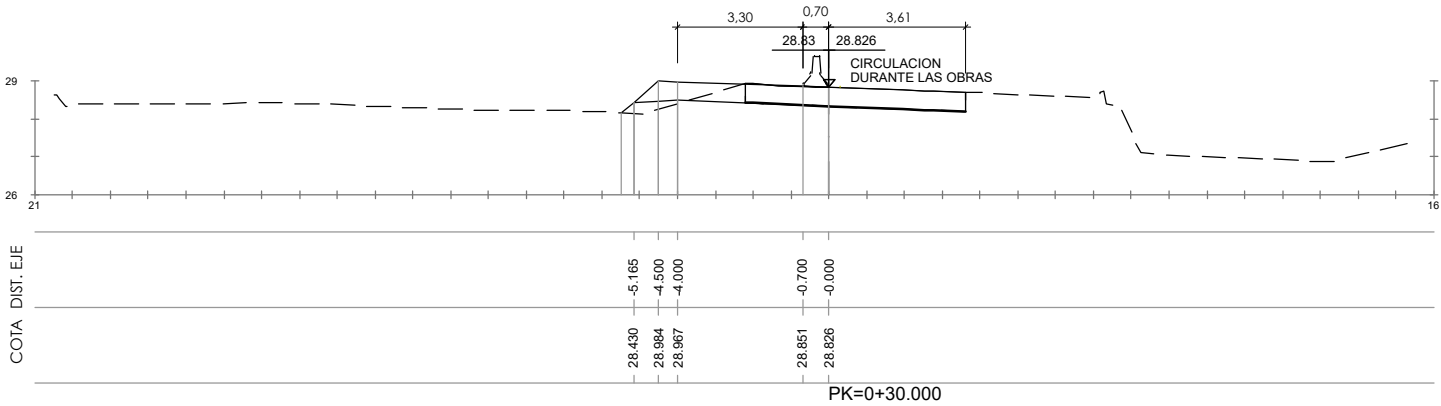


S. FIRME = 2.57 m2.
S. D TIERRA = 0.44 m2.
S. TERRAPLEN = 0.30 m2.
S. FRESADO = 0.00 m2.
S. DEMOLICION = 1.25 m2.

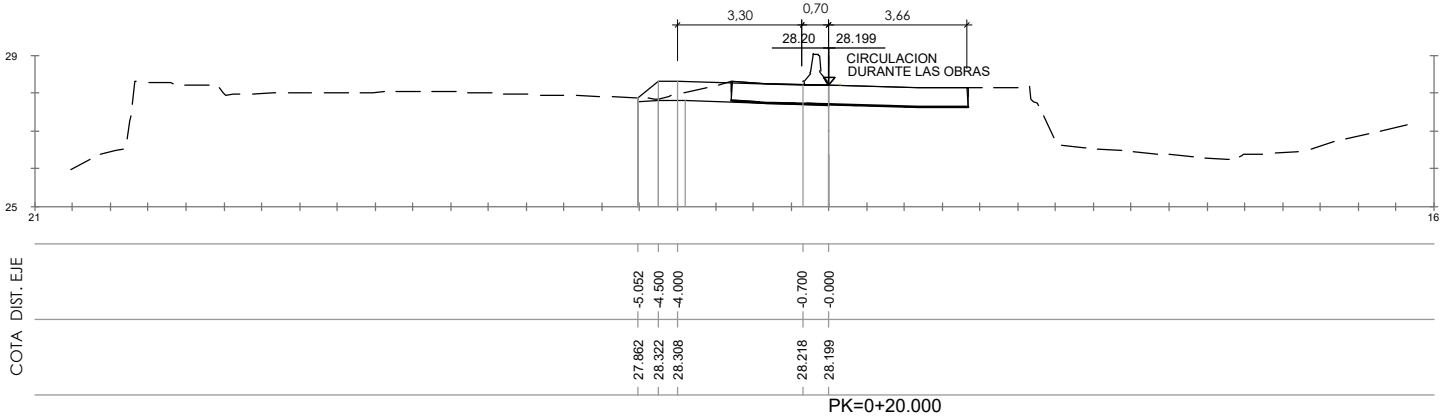


S. FIRME = 2.64 m2.
S. D TIERRA = 0.68 m2.
S. FRESADO = 0.00 m2.
S. DEMOLICION = 1.43 m2.

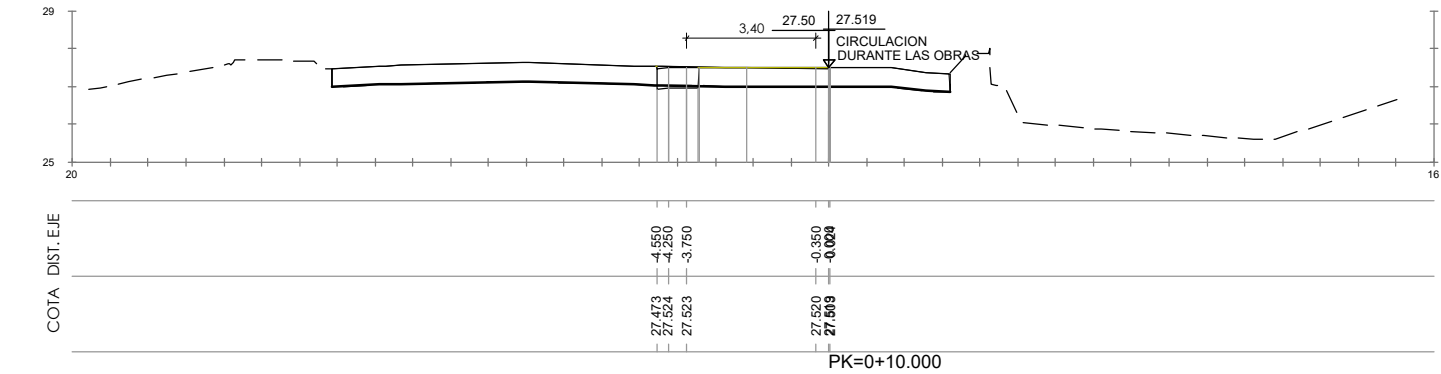

S. FIRME = 0.72 m2.
S. D TIERRA = 0.08 m2.
S. FRESADO = 0.07 m2.
S. DEMOLICION = 0.55 m2.

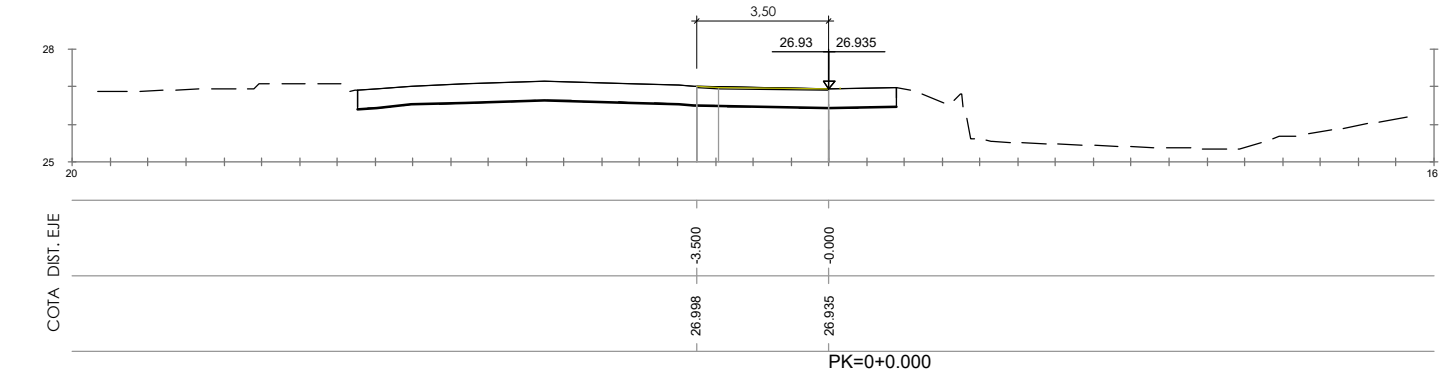

S. FIRME = 0.69 m2.
S. D TIERRA = 0.07 m2.
S. FRESADO = 0.12 m2.
S. DEMOLICION = 0.54 m2.

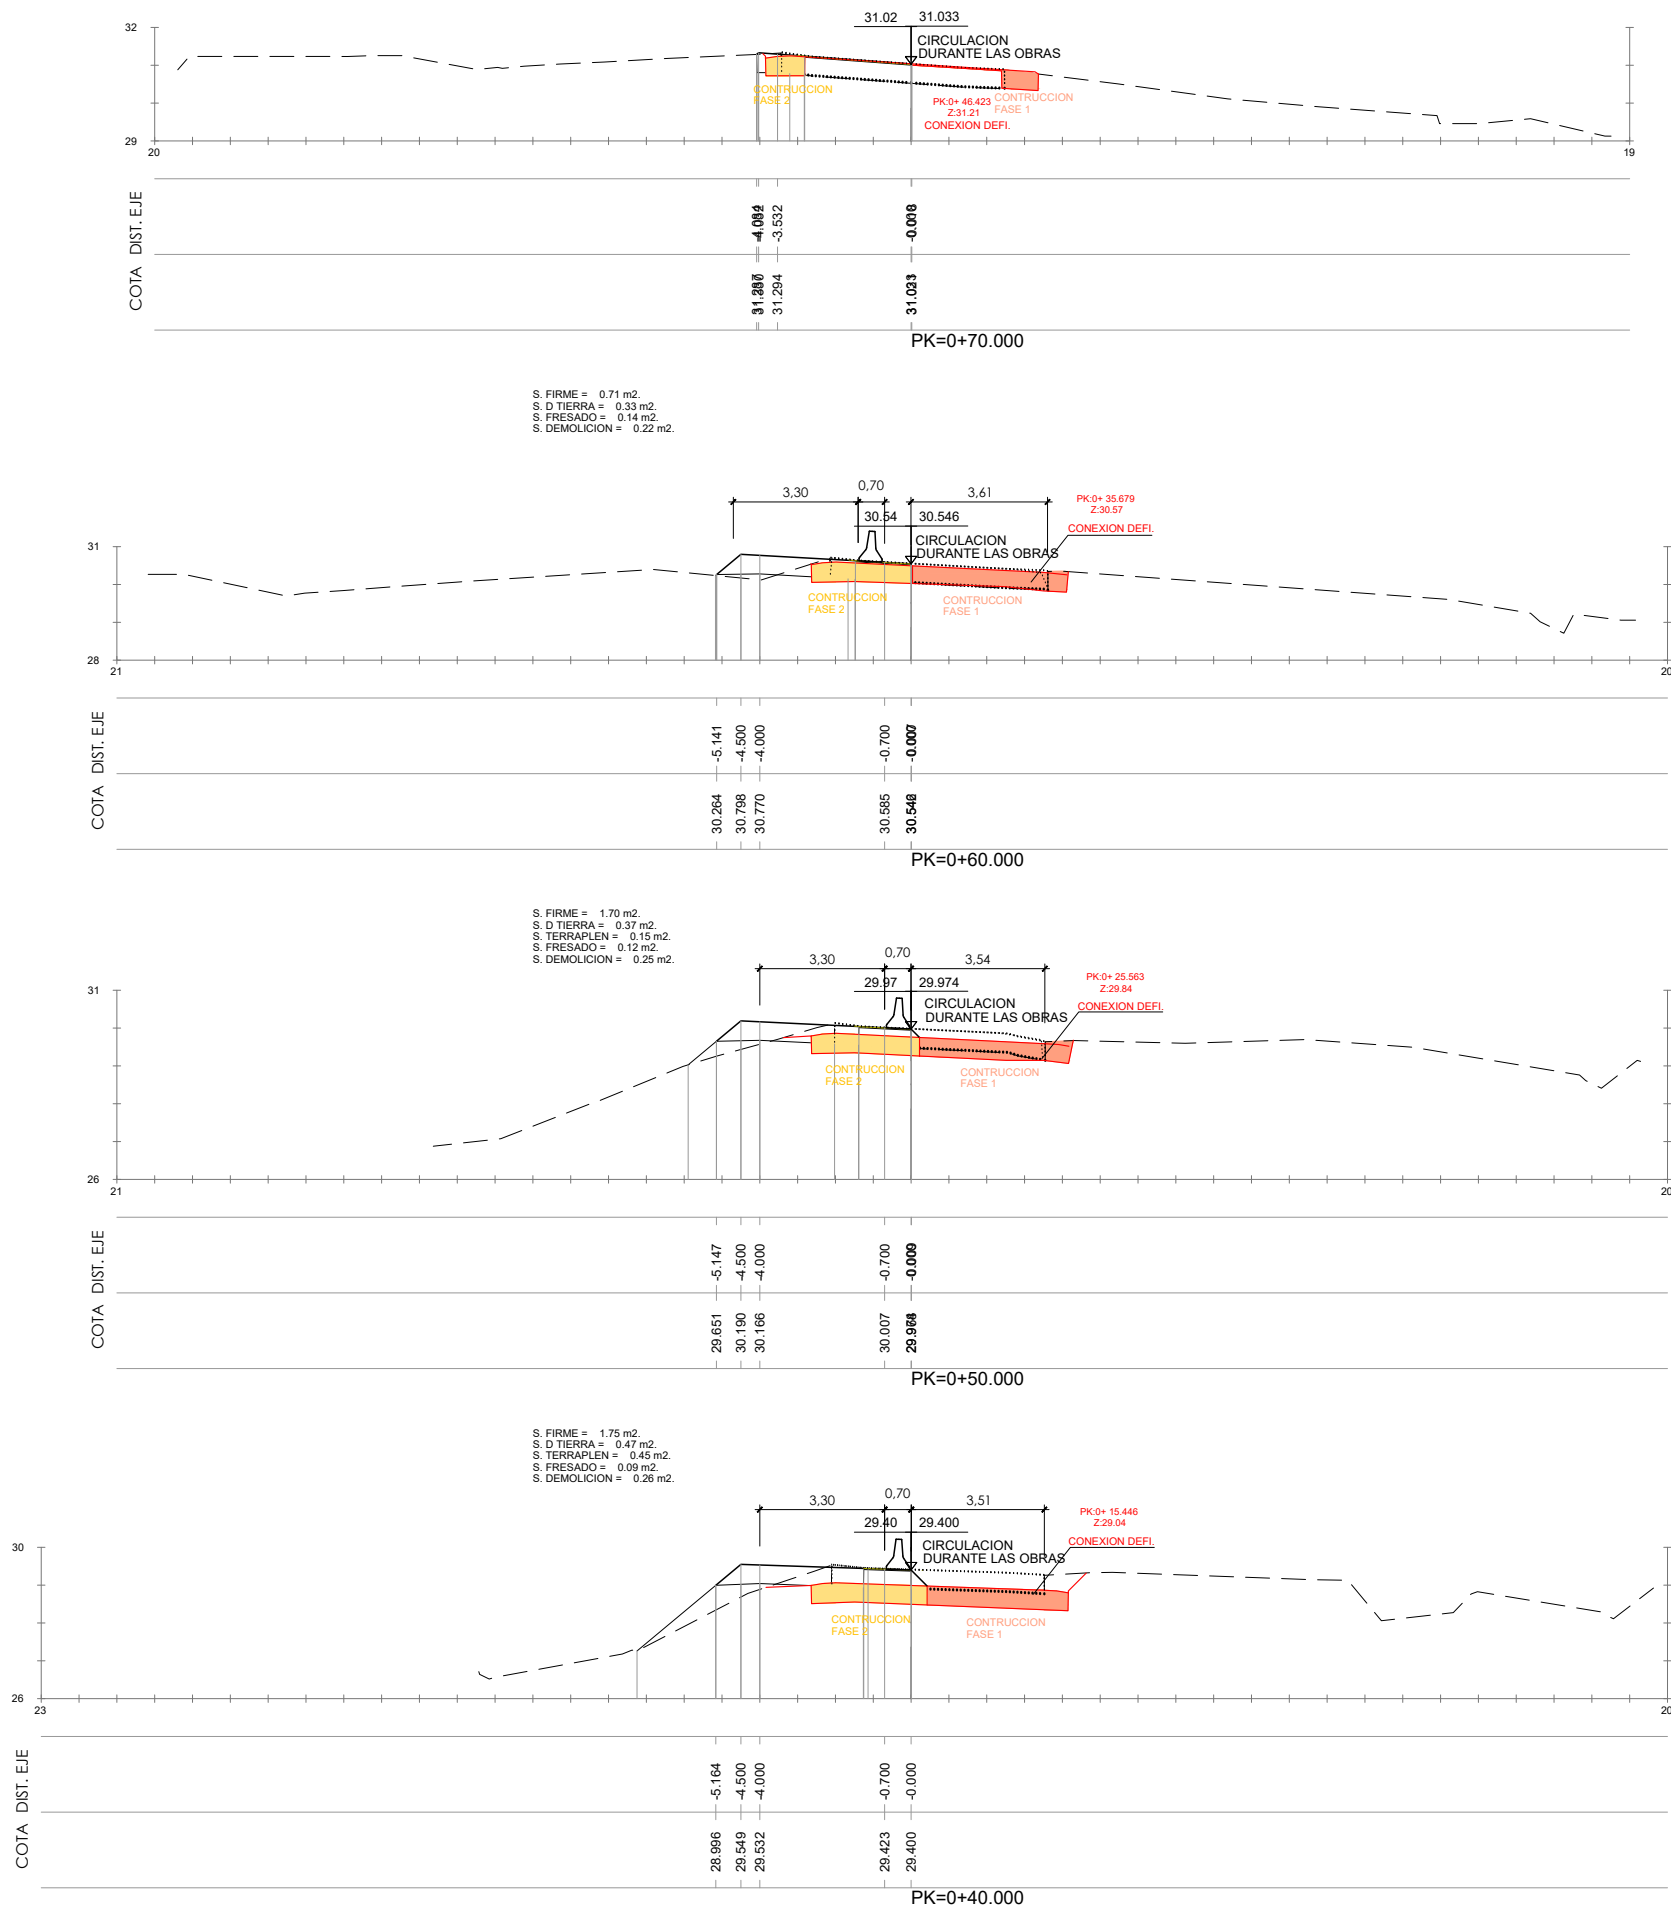

LURRALDE GARAPENERAKO
ZUZENDARITZA NAGUSIA
DIRECCIÓN GENERAL DE
DESARROLLO TERRITORIAL

AZPIEGITURETARAKO ETA
LURRALDE GARAPENERAKO SAILA
DEPARTAMENTO DE INFRAESTRUCTURAS
Y DESARROLLO TERRITORIAL

PLANGINTZAREN ETA
PROIEKTUEN ZERBITZUA
SERVICIO DE PLANEAMIENTO
Y PROYECTOS

AKOLULARIA
CONSULTOR

IGNACIO CRESPO FIDALGO
I.C.C.P. COLEG. Nº 11.138

FUGRUM

PROIEKTUO ZUZENDARIA
DIRECTORA DEL PROYECTO

NATALIA SALAS PERTUSO
I.C.C.P. COLEG. Nº 16.438

EGITAILAREN TITULUA / TÍTULO DEL PROYECTO

PROYECTO DE CONSTRUCCIÓN DEL NUEVO ACCESO AL
HOSPITAL DE CRUCES DESDE LA CARRETERA BI-10 EN LA
CALZADA DIRECCIÓN BILBAO, EN EL BARRIO DE RETUERTO

GAIOA

CLAVE

DATA

FECHA


Junio 2021

IZENDURA

DESIGNACIÓN

Fases de obra
Conexión provisional N-634
Perfiles transversales


A1 ESKALA (K)
ESCALA (S) A1
1/100
ORIGINAL LINE A1

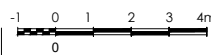


Z^{NO} / Nº

14.4.2


3 TK 2 ORRIA
HOJA 2 DE 3

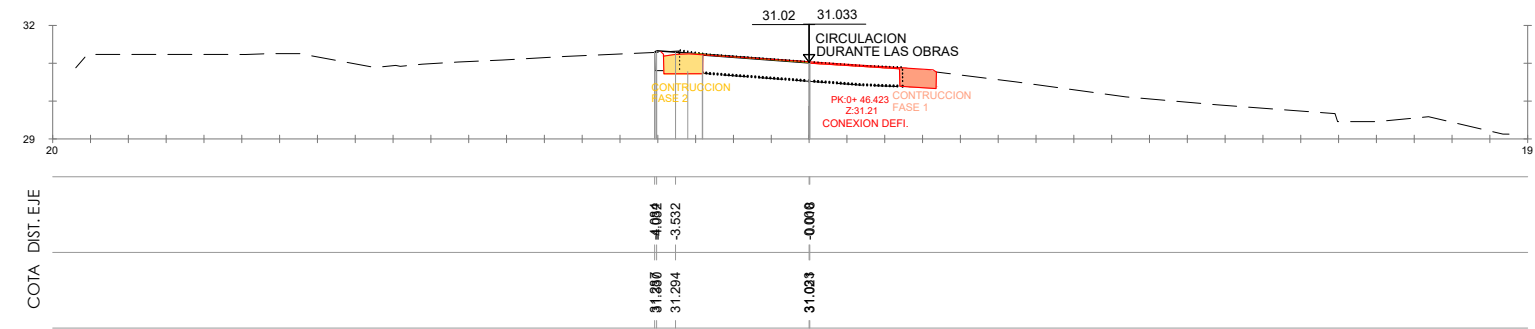


S. FIRME = 0.71 m2.
S. D TIERRA = 0.33 m2.
S. FRESADO = 0.14 m2.
S. DEMOLICION = 0.22 m2.

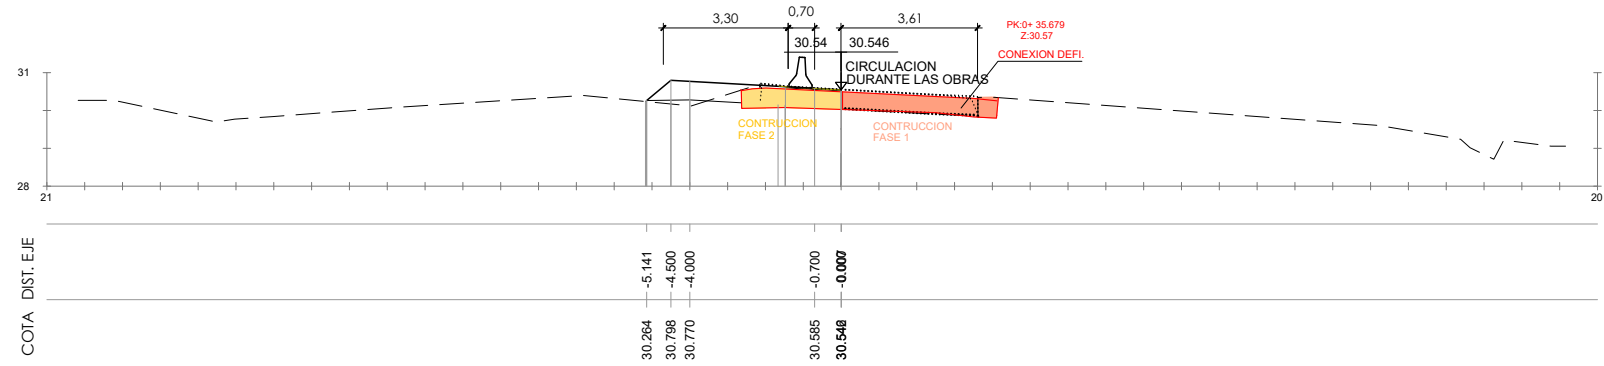

S. FIRME = 1.70 m2.
S. D TIERRA = 0.37 m2.
S. TERRAPLEN = 0.15 m2.
S. FRESADO = 0.12 m2.
S. DEMOLICION = 0.25 m2.

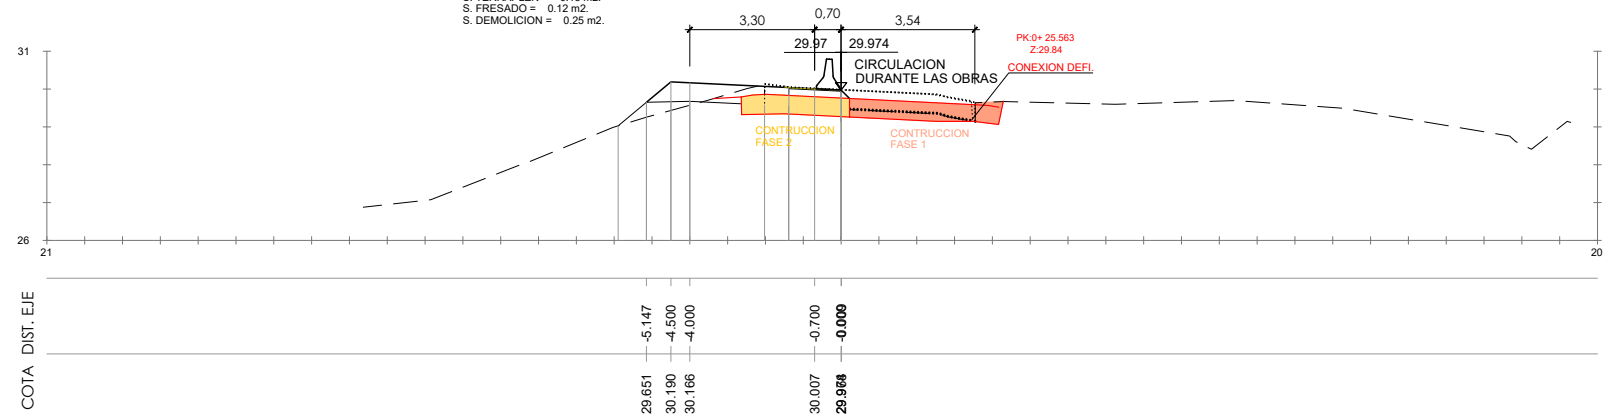

S. FIRME = 1.75 m2.
S. D TIERRA = 0.47 m2.
S. TERRAPLEN = 0.45 m2.
S. FRESADO = 0.09 m2.
S. DEMOLICION = 0.26 m2.

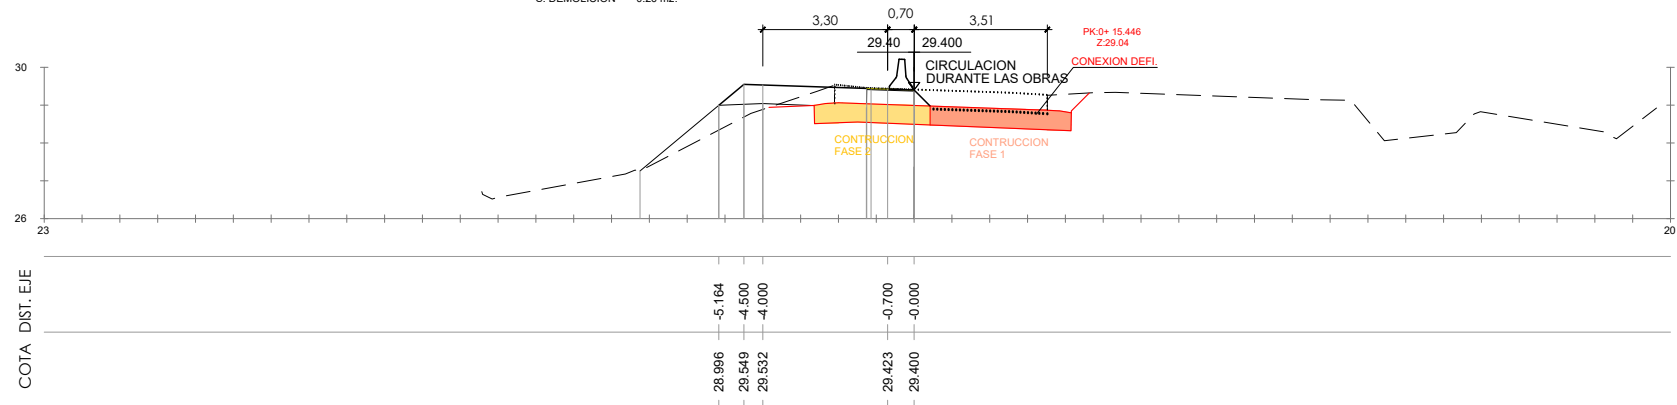

S. FIRME = 1.98 m2.
S. D TIERRA = 0.45 m2.
S. TERRAPLEN = 1.16 m2.
S. FRESADO = 0.05 m2.
S. DEMOLICION = 0.56 m2.



LURRALDE GARAPENERAKO
ZUZENDARITZA NAGUSIA
DIRECCIÓN GENERAL DE
DESARROLLO TERRITORIAL

AZPIEGITURETARAKO ETA
LURRALDE GARAPENERAKO SAILA
DEPARTAMENTO DE INFRAESTRUCTURAS
Y DESARROLLO TERRITORIAL

PLANGINTZAREN ETA
PROIEKTUEN ZERBITZUA
SERVICIO DE PLANEAMIENTO
Y PROYECTOS

AKOLULARIA
CONSULTOR

IGNACIO CRESPO FIDALGO
I.C.C.P. COLEG. Nº 11.138

PROIEKTUO ZUZENDARIA
DIRECTORA DEL PROYECTO

NATALIA SALAS PERTUSO
I.C.C.P. COLEG. Nº 16.438

EGITAMAIAREN TITULUA / TÍTULO DEL PROYECTO

PROYECTO DE CONSTRUCCIÓN DEL NUEVO ACCESO AL
HOSPITAL DE CRUCES DESDE LA CARRETERA BI-10 EN LA
CALZADA DIRECCIÓN BILBAO, EN EL BARRIO DE RETUERTO


GAIOA
CLAVE

DATA
FECHA Junio 2021

IZENDURA
DESIGNACIÓN

Fases de obra
Conexión provisional N-634
Perfiles transversales

A1 ESKALA (K)
ESCALA (S) A1
1/100
ORIGINAL LINE A1

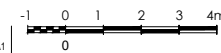

Z^{no} / Nº
14.4.2

3 TK 3 ORRIA
HOJA 3 DE 3