



P:\vivos\X00000100\X0000100000000000000202 Vígentes\05_PC_URBANIZACIÓN_MENDEBALDE\02_PLANOS\ANE\JOSA\01-1_GEOLOGIA\A01-1h01PLANTA.dwg

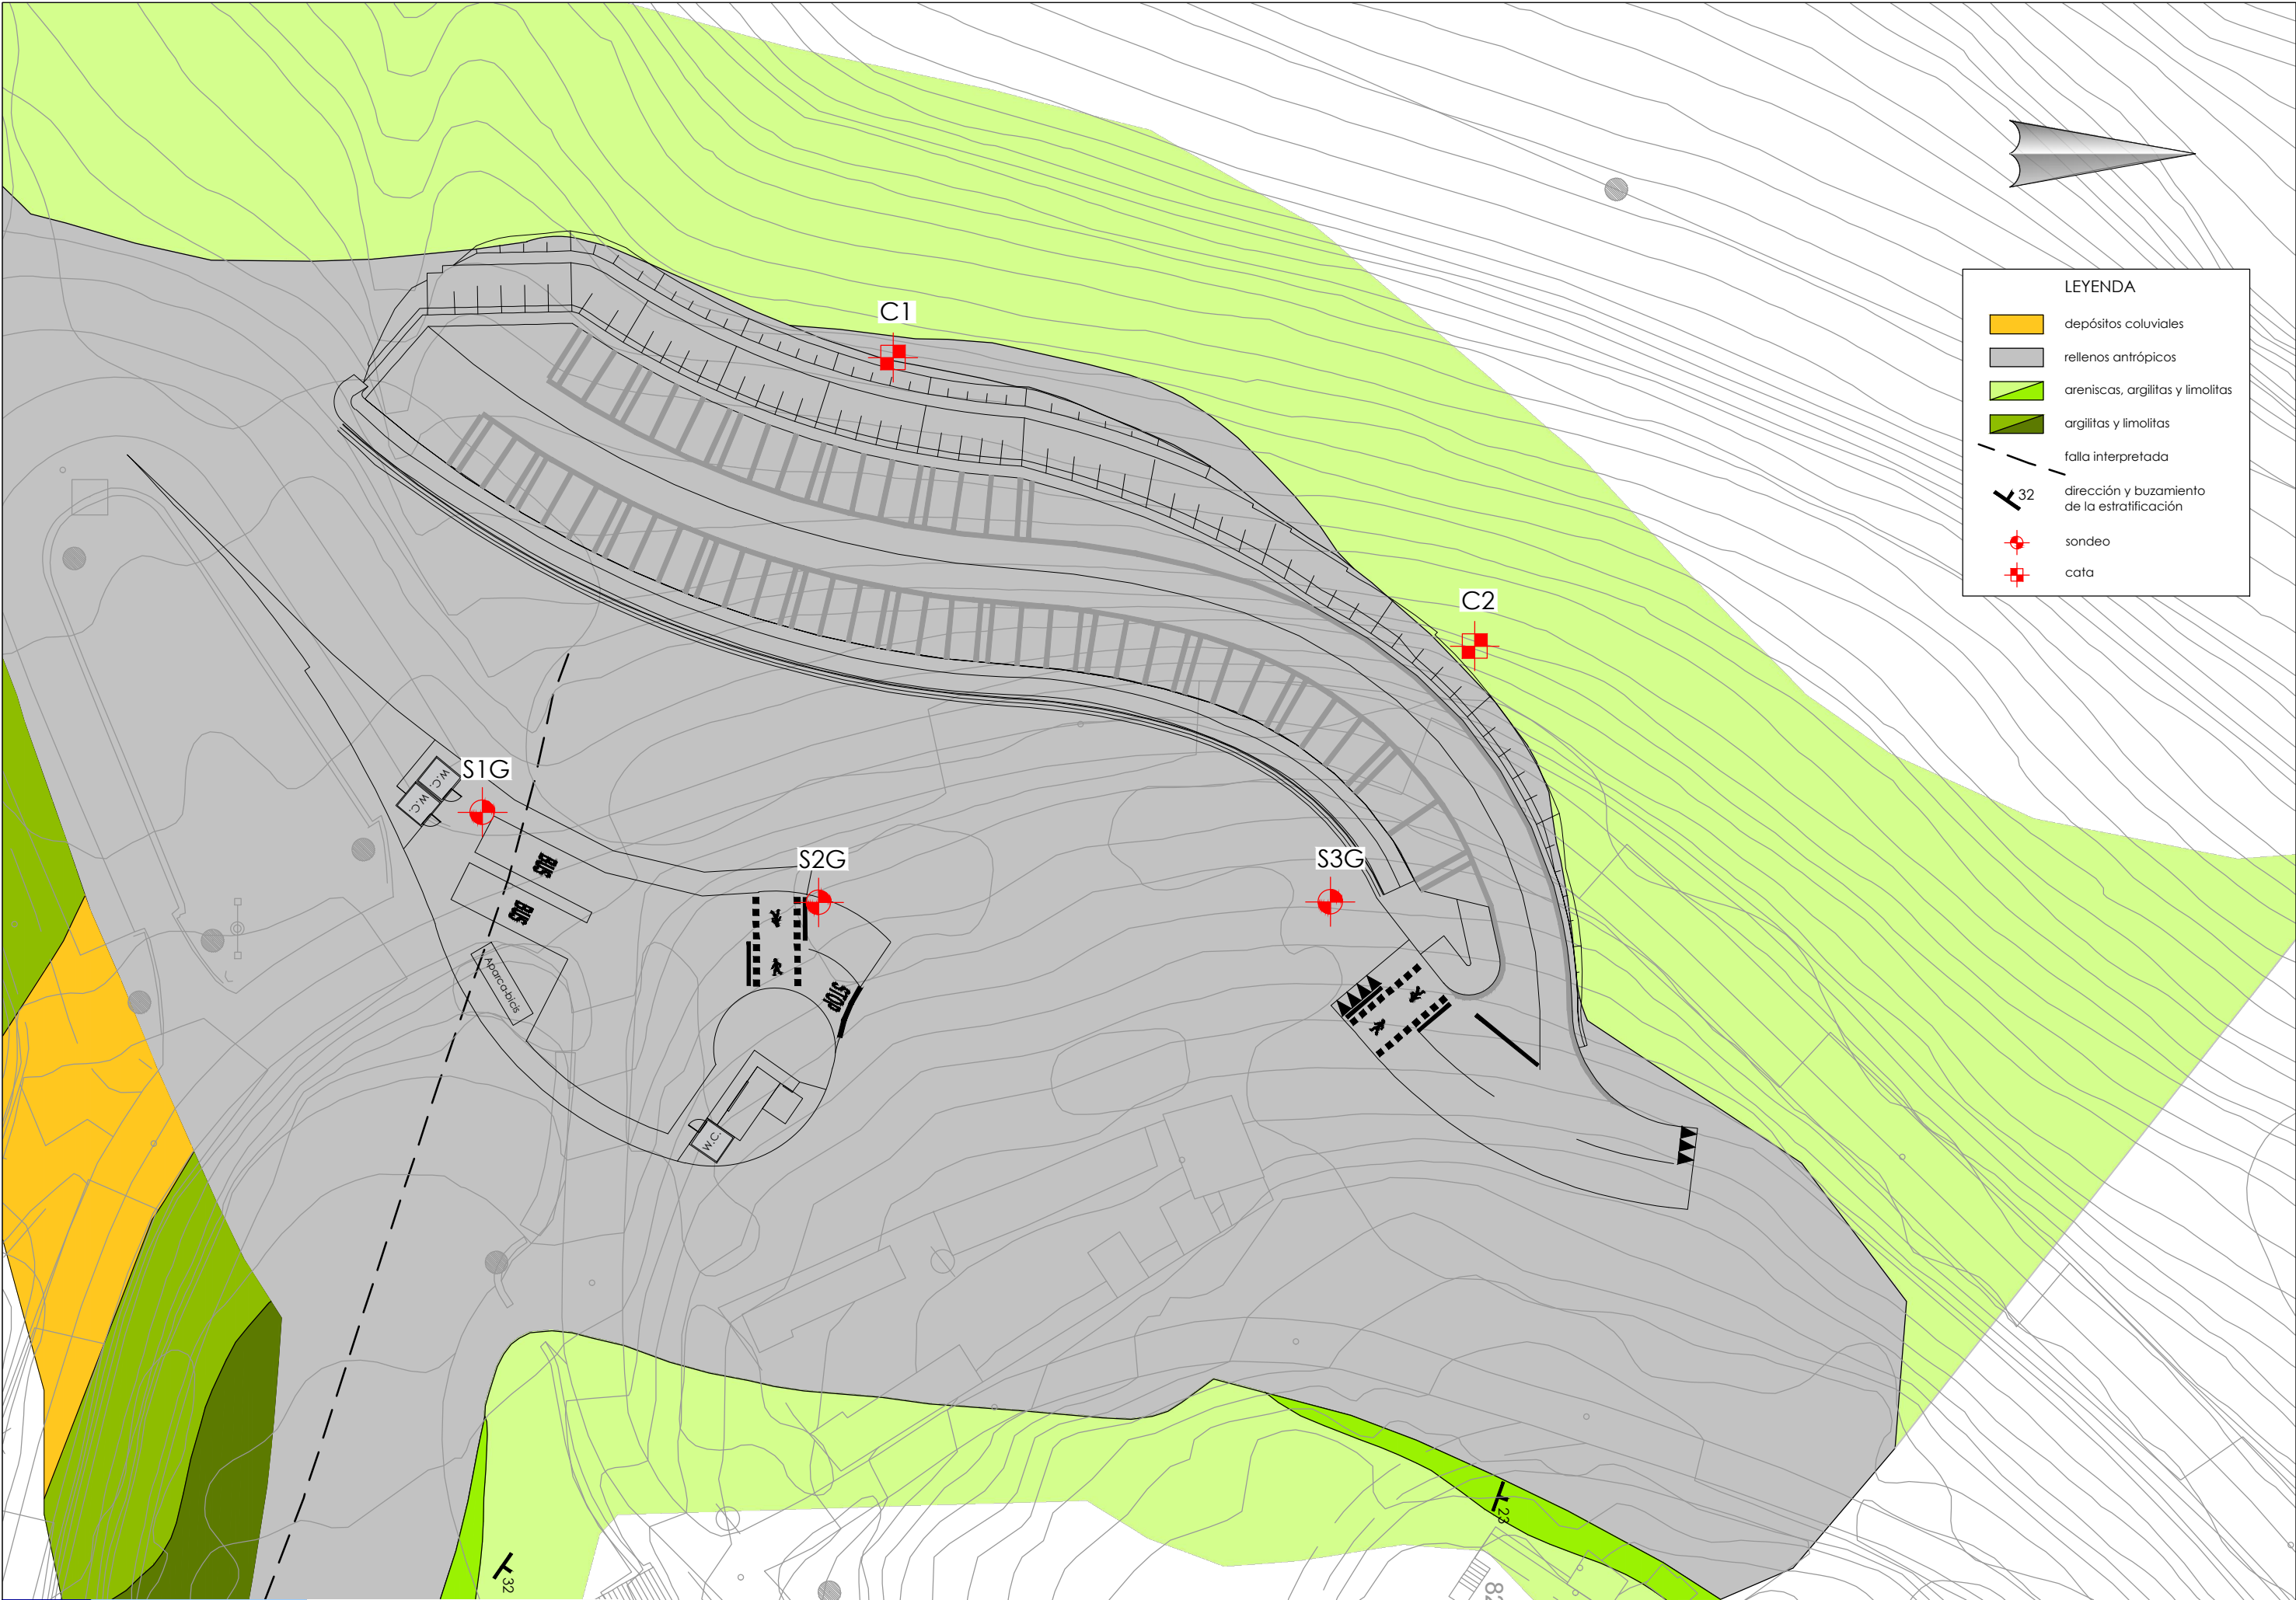


LEYENDA



- depósitos coluviales
- rellenos antrópicos
- areniscas, argilitas y limolitas
- argilitas y limolitas
- falla interpretada
- dirección y buzamiento de la estratificación
- sondeo
- cata

P:\Vivos\X00000100\X0000100000000000000202 Vigentes\05_PC_URBANIZACIÓN MENDEBALDE\02 PLANOS\ANEJOS\A05-1_DRENAJE\A05-1\01 VARIANTE-PLANTA.dwg

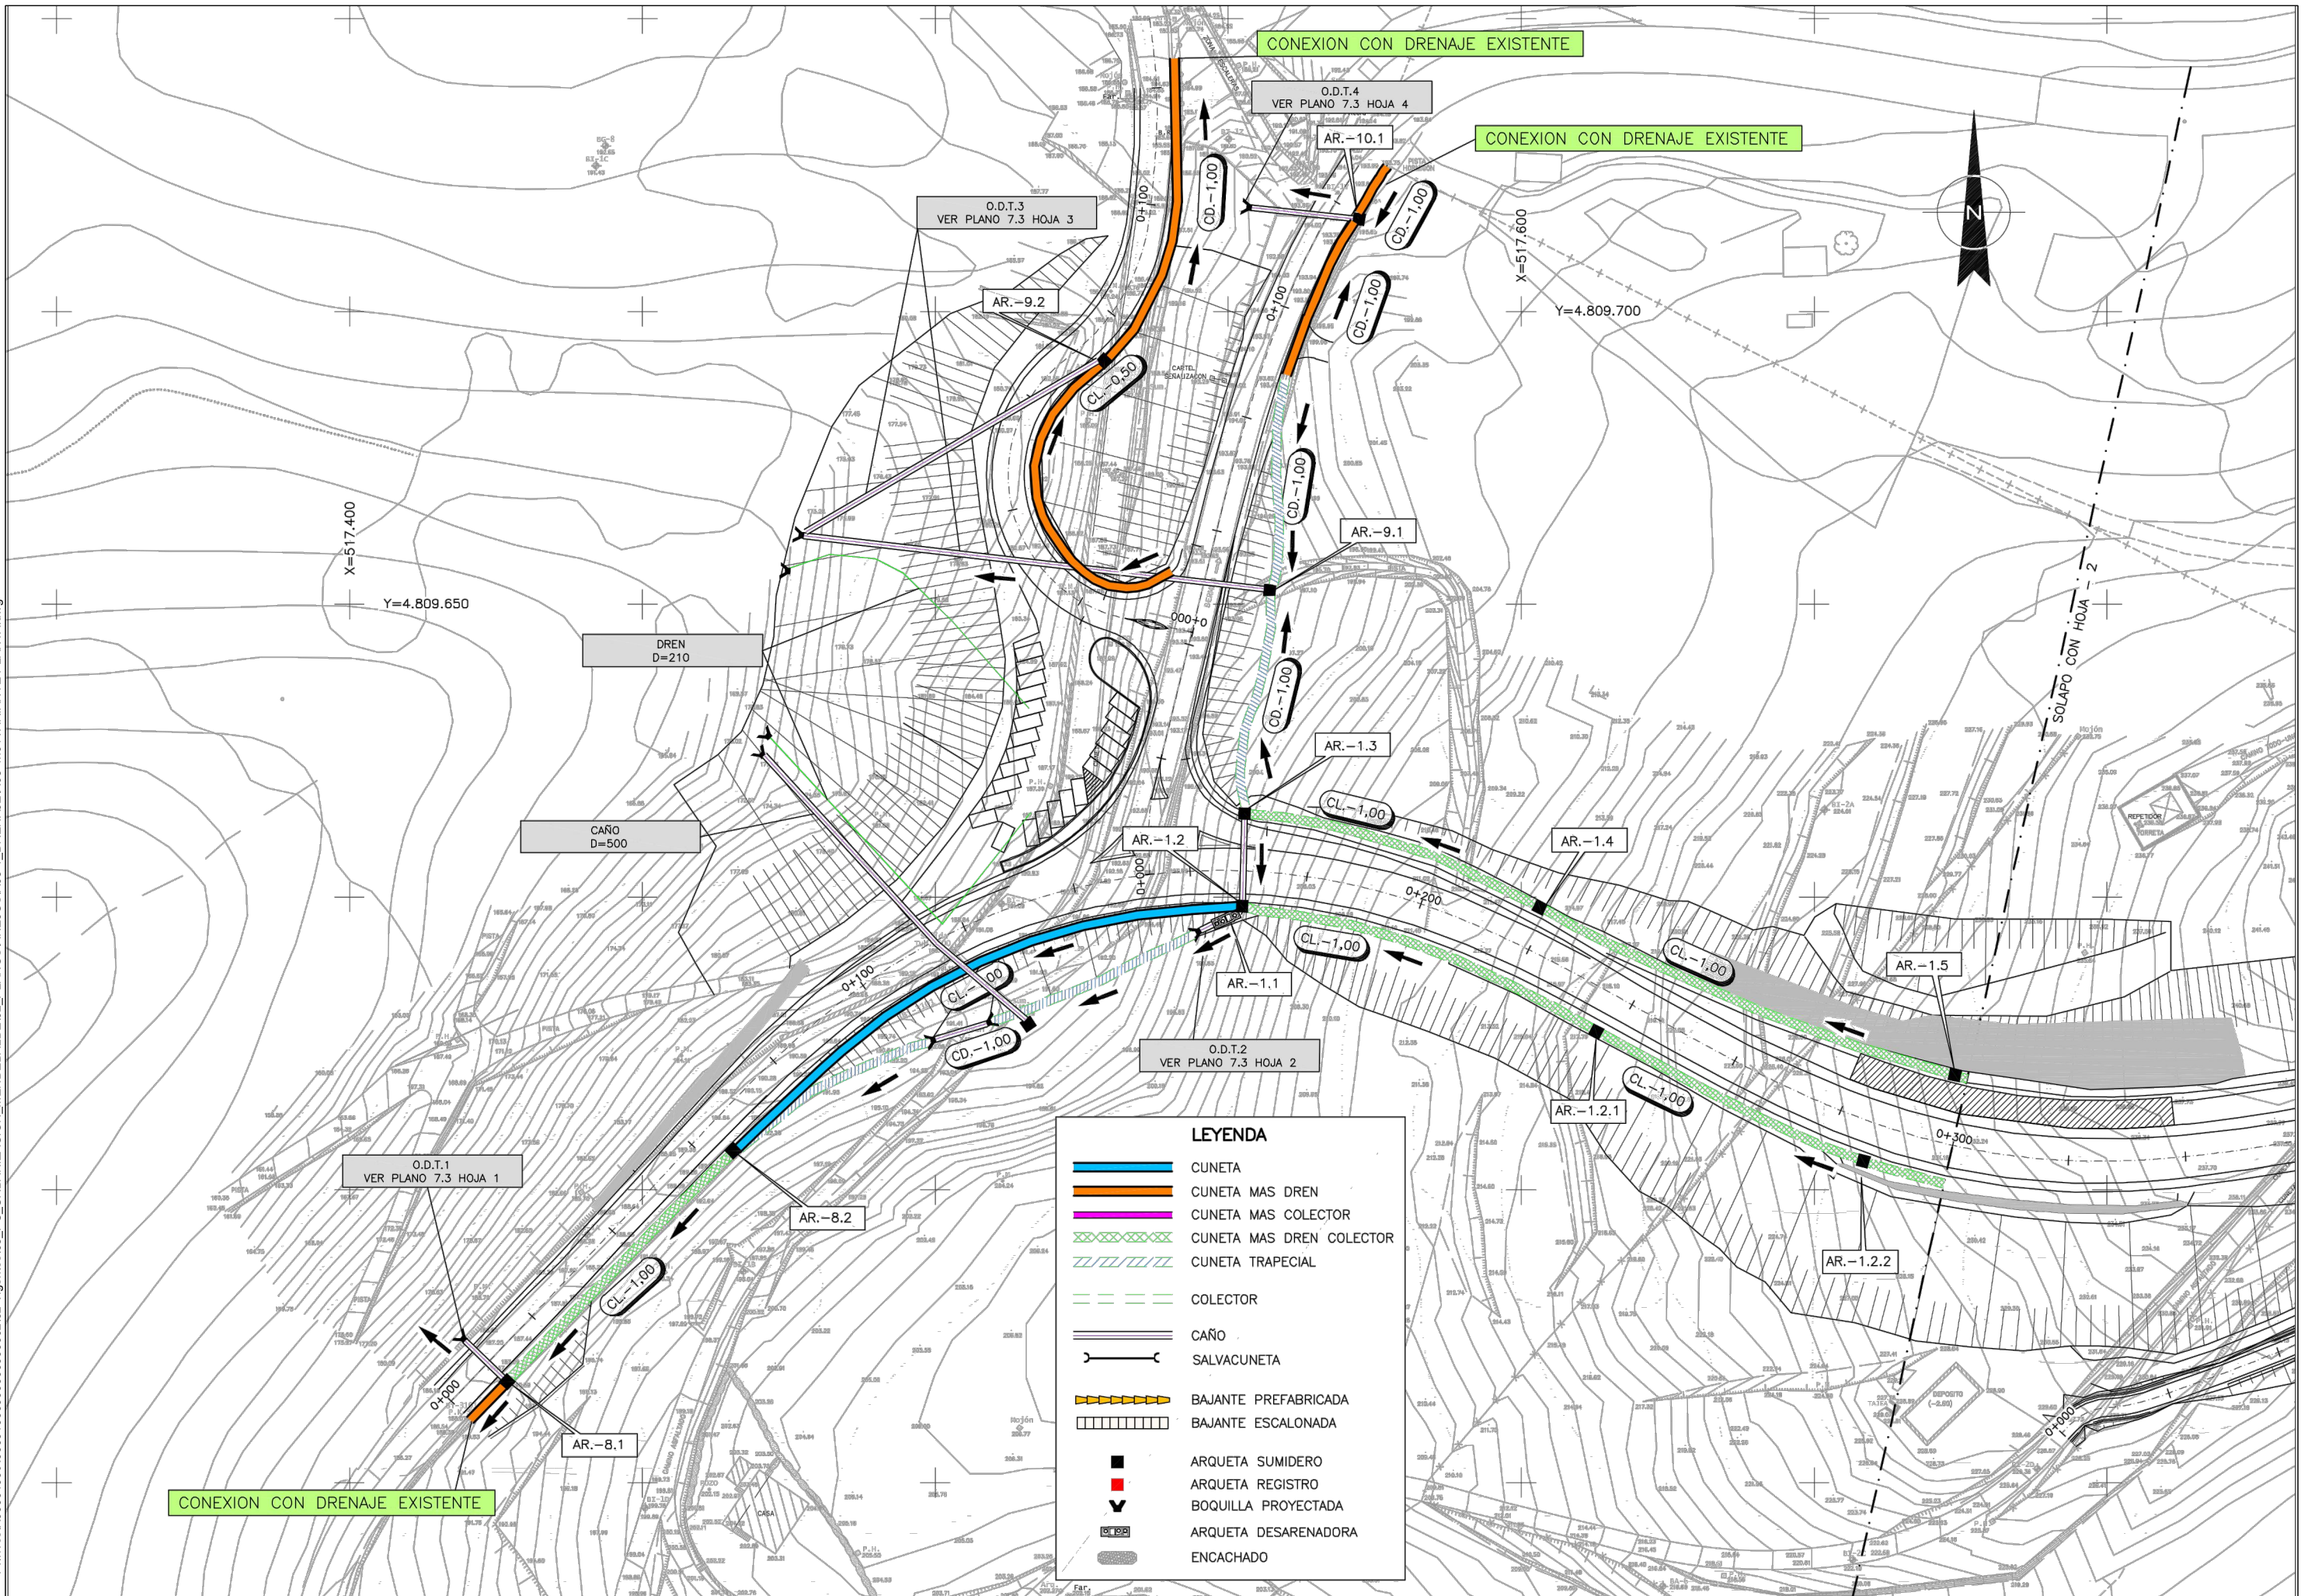

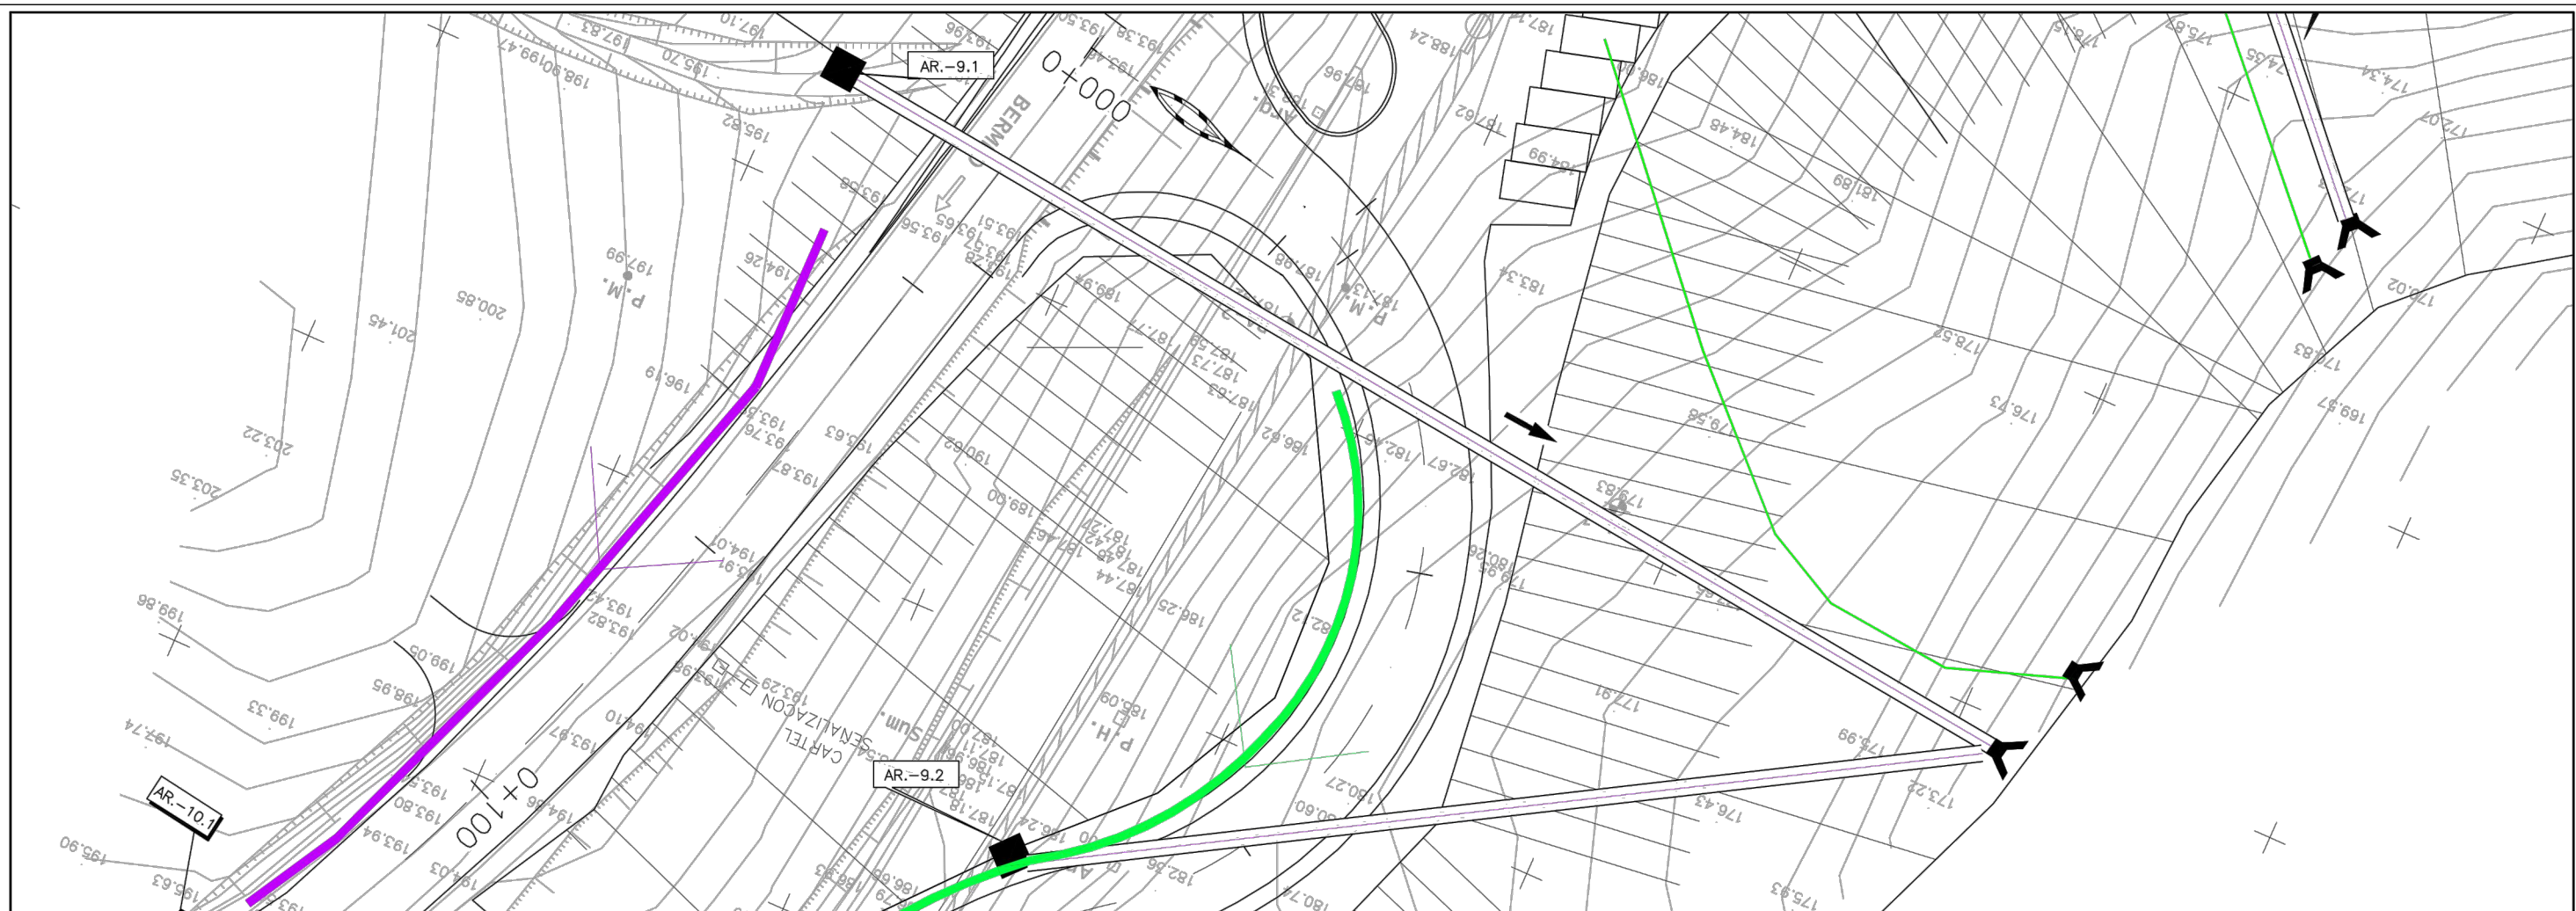

PLANTA
ESCALA 1:200

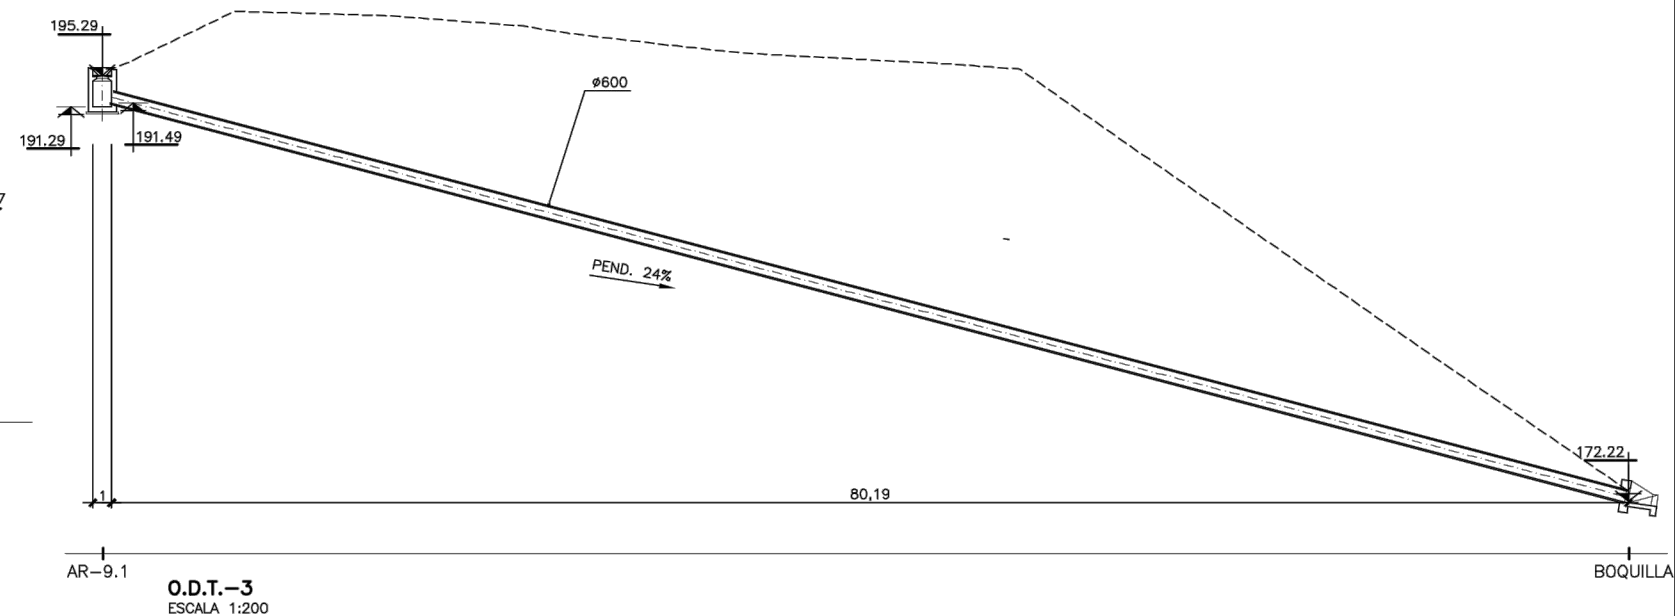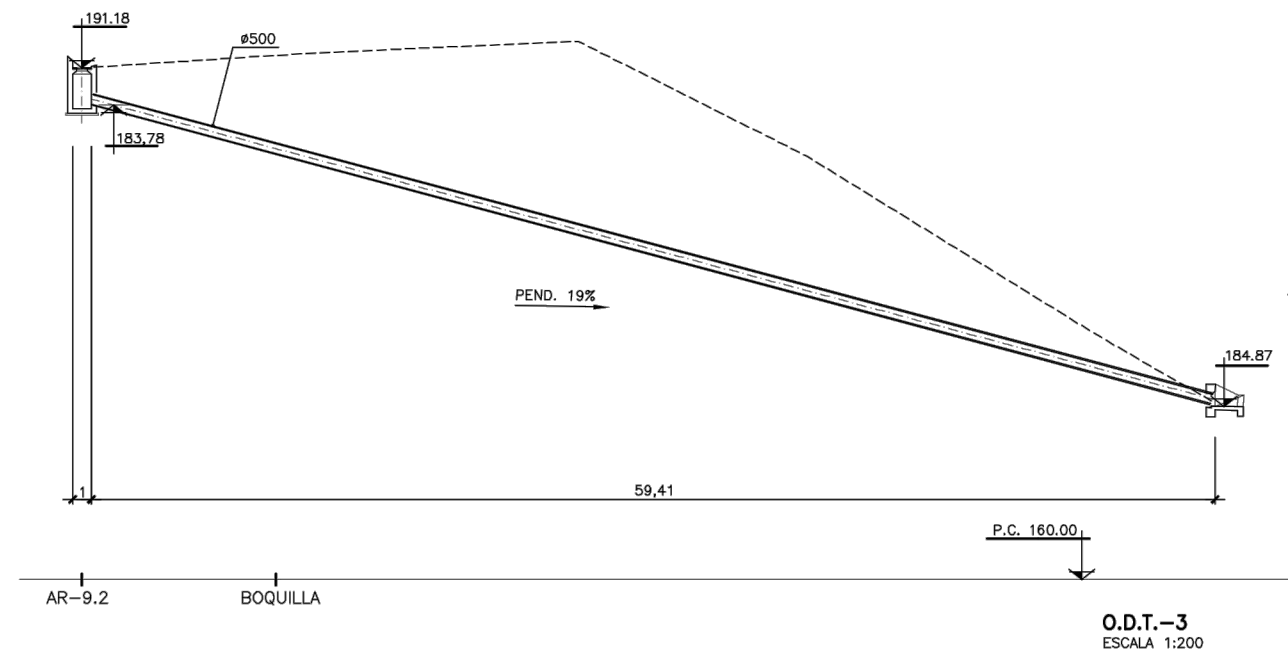


ARQUETA/ BOQUILLA	COTA FONDO	COTA TAPA	COORDENADAS		LONGITUD	Ø TUBO	PTE.	COTA ENTRADA	COTA SALIDA
			X	Y					
AR.-9.1	191.49	195.29	517.557,213	4.809.652,339	80.19	600	24.00%	191.49	172.22
BQ	172.22	---	517.476,670	4.809.661,844	59,41	500	19.00%	183.78	172.22
AR.-9.2	183.78	191.18	517.528,827	4.809.691,458					


P:\Vivos\X00000100\X00001000000000000002\02_Vigentes\05_PC_URBANIZACIÓN_MENDEBALDE\02_PLANOS\ANEJOS\A05-1_DRENAJE\A05-1\h03\VARIANTE-CAÑO-5.dwg




planta
escala 1:200

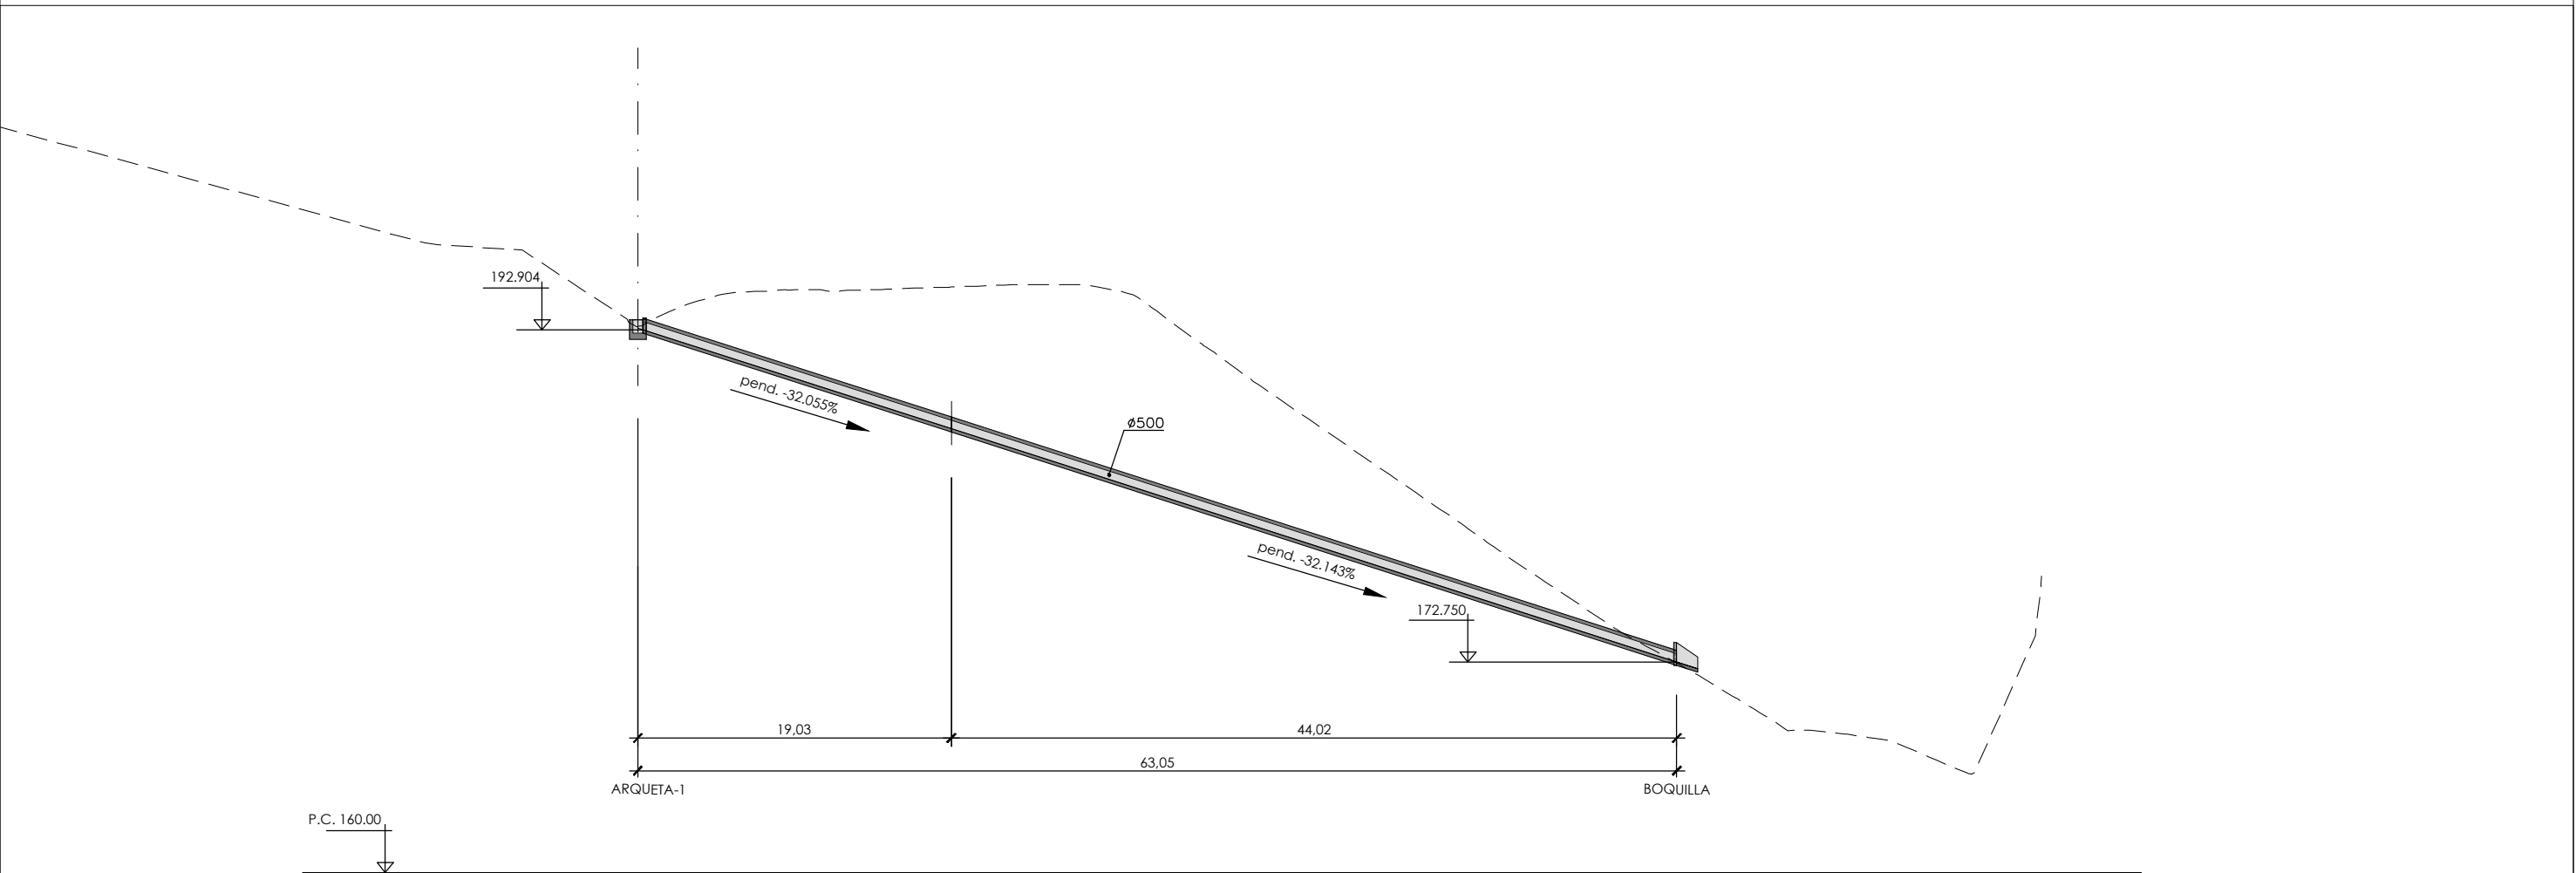






caño Ø500
escala 1:200

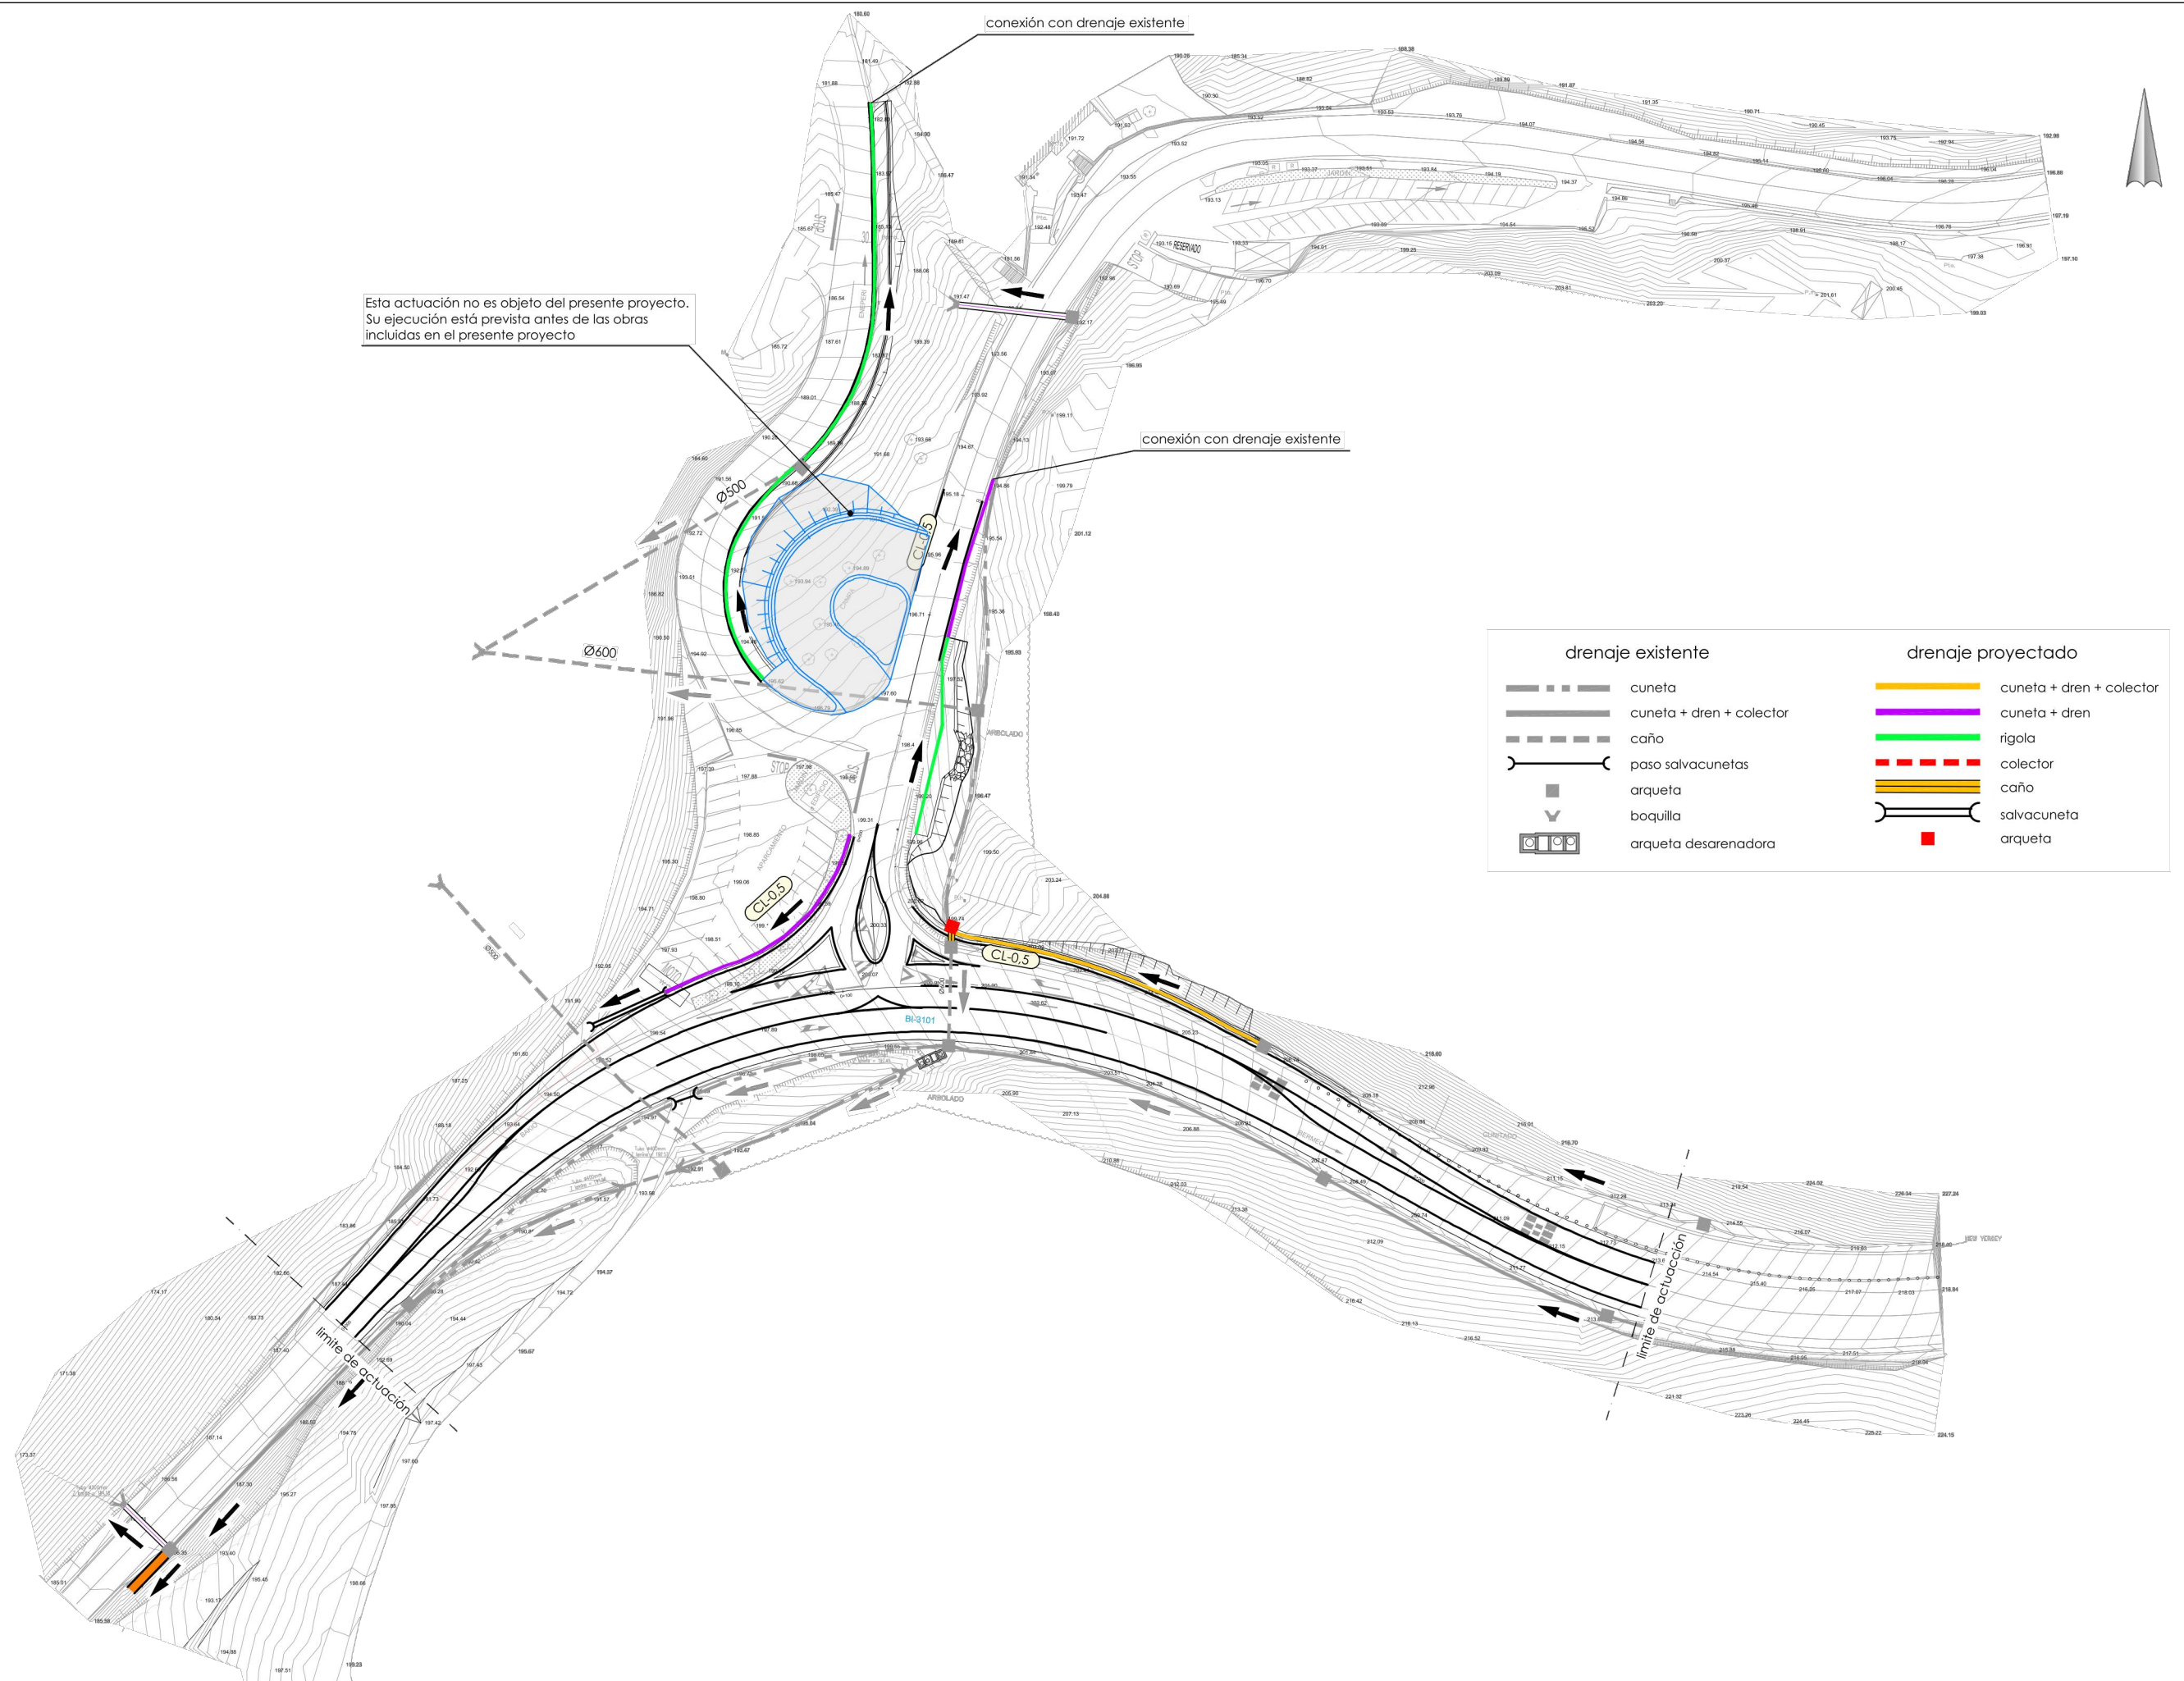

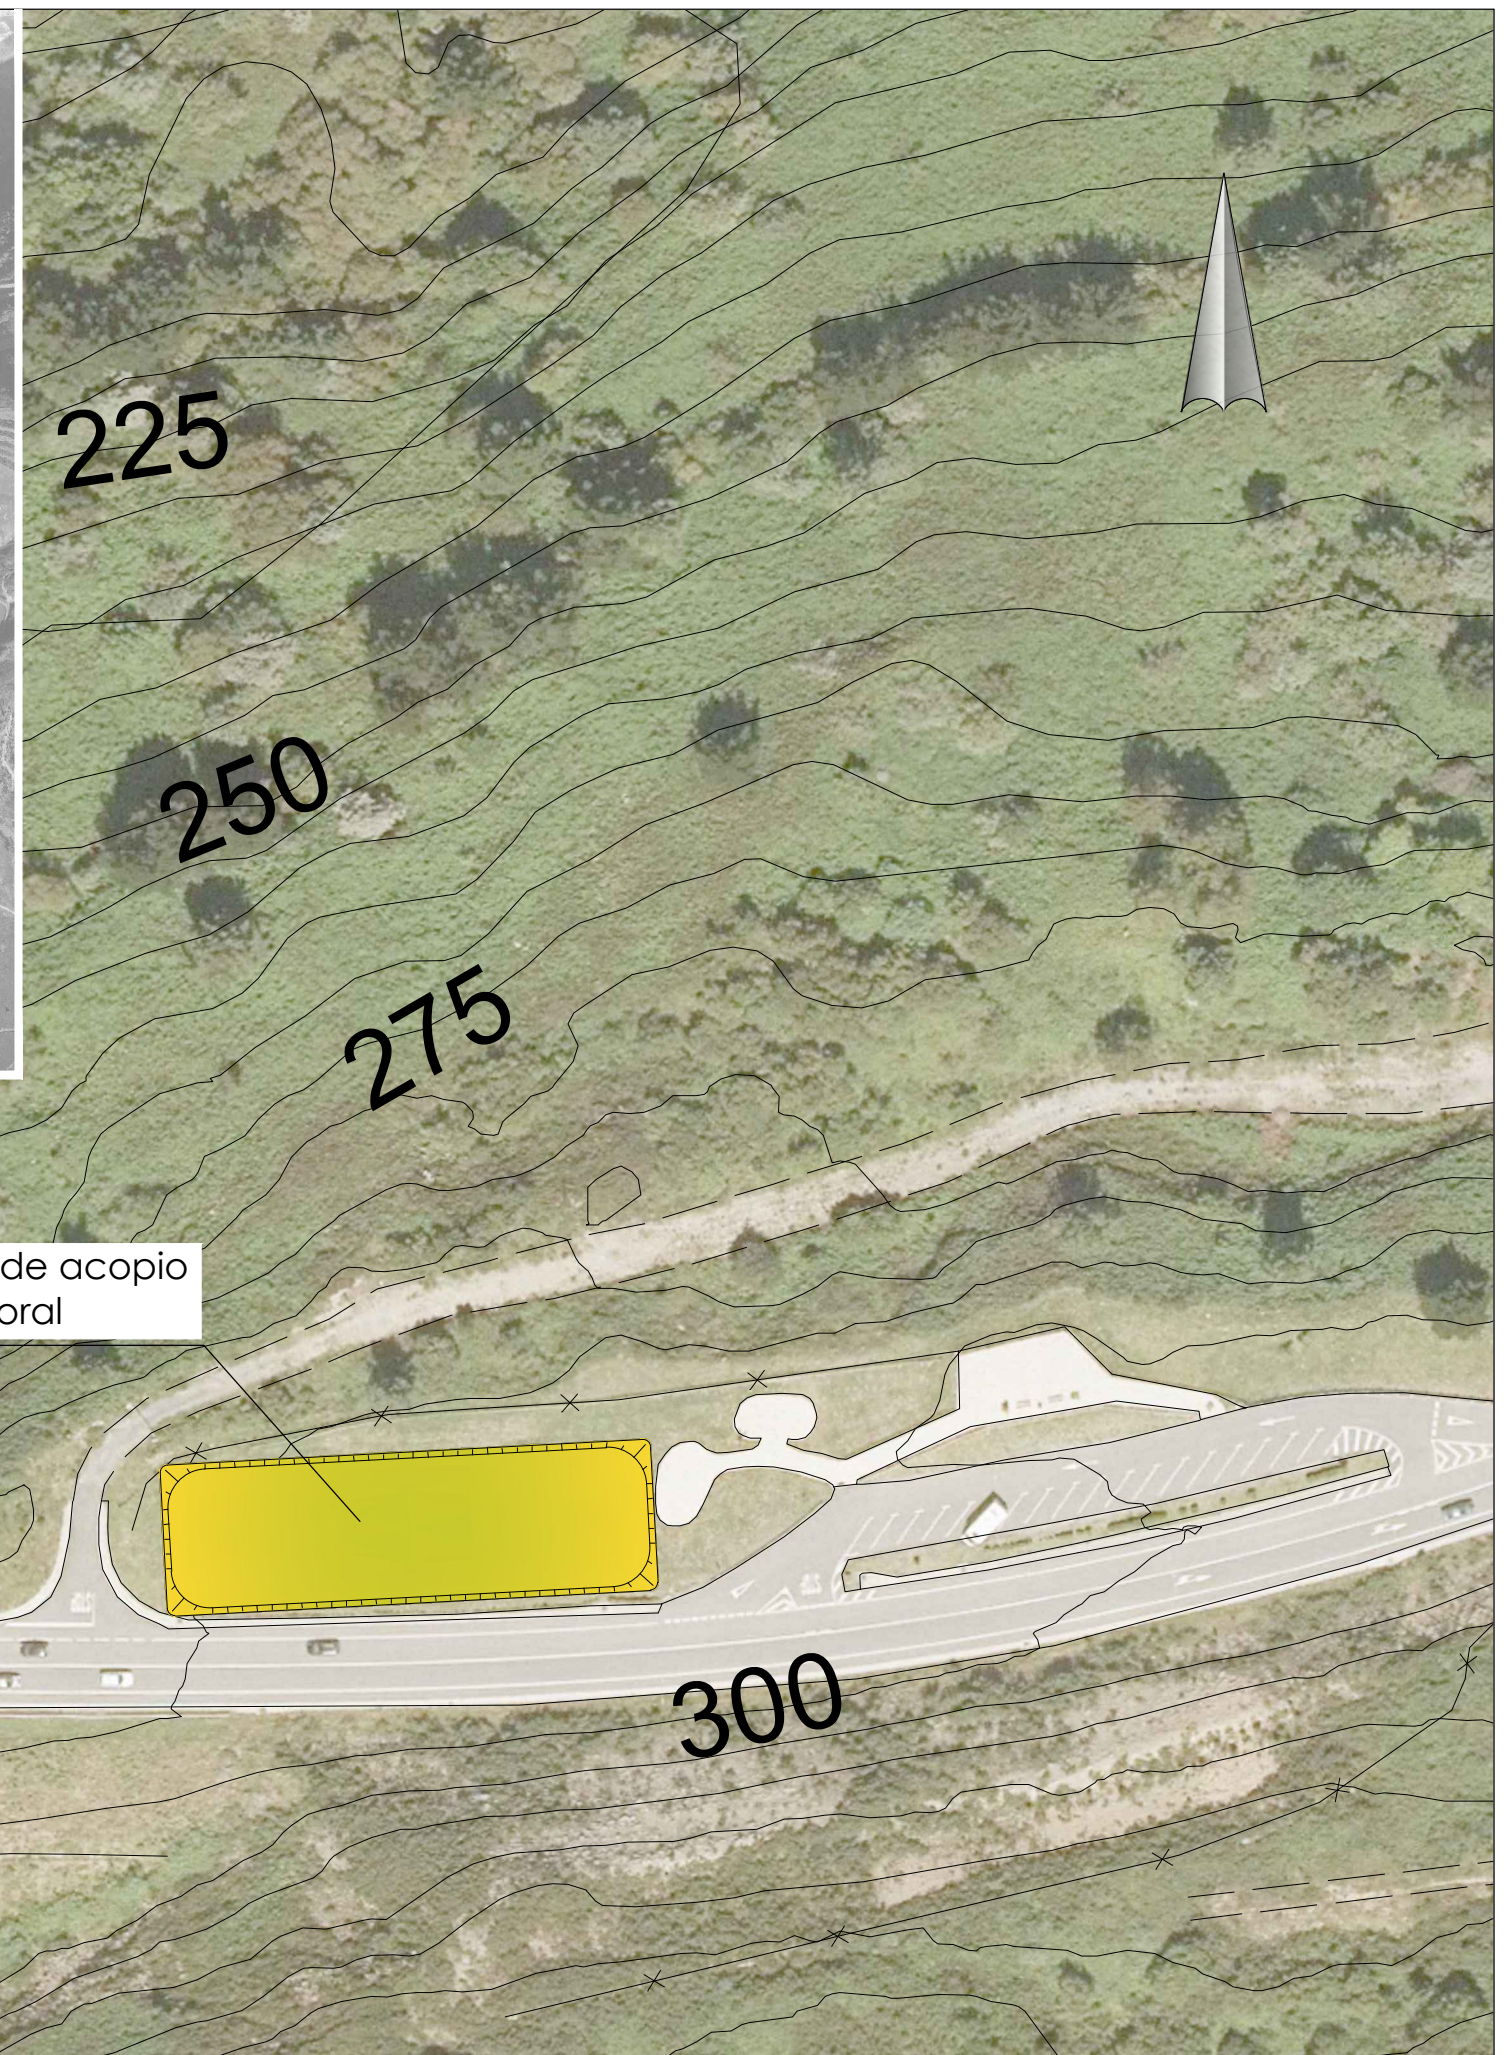


P:\vivos\X0000100\X0000100000000000000202 Vigentes\05_PC_URBANIZACIÓN_MENDEBALDE\02_PLANOS\ANEXO\A14_MEDIO AMBIENTE\A140110\INAM.dwg

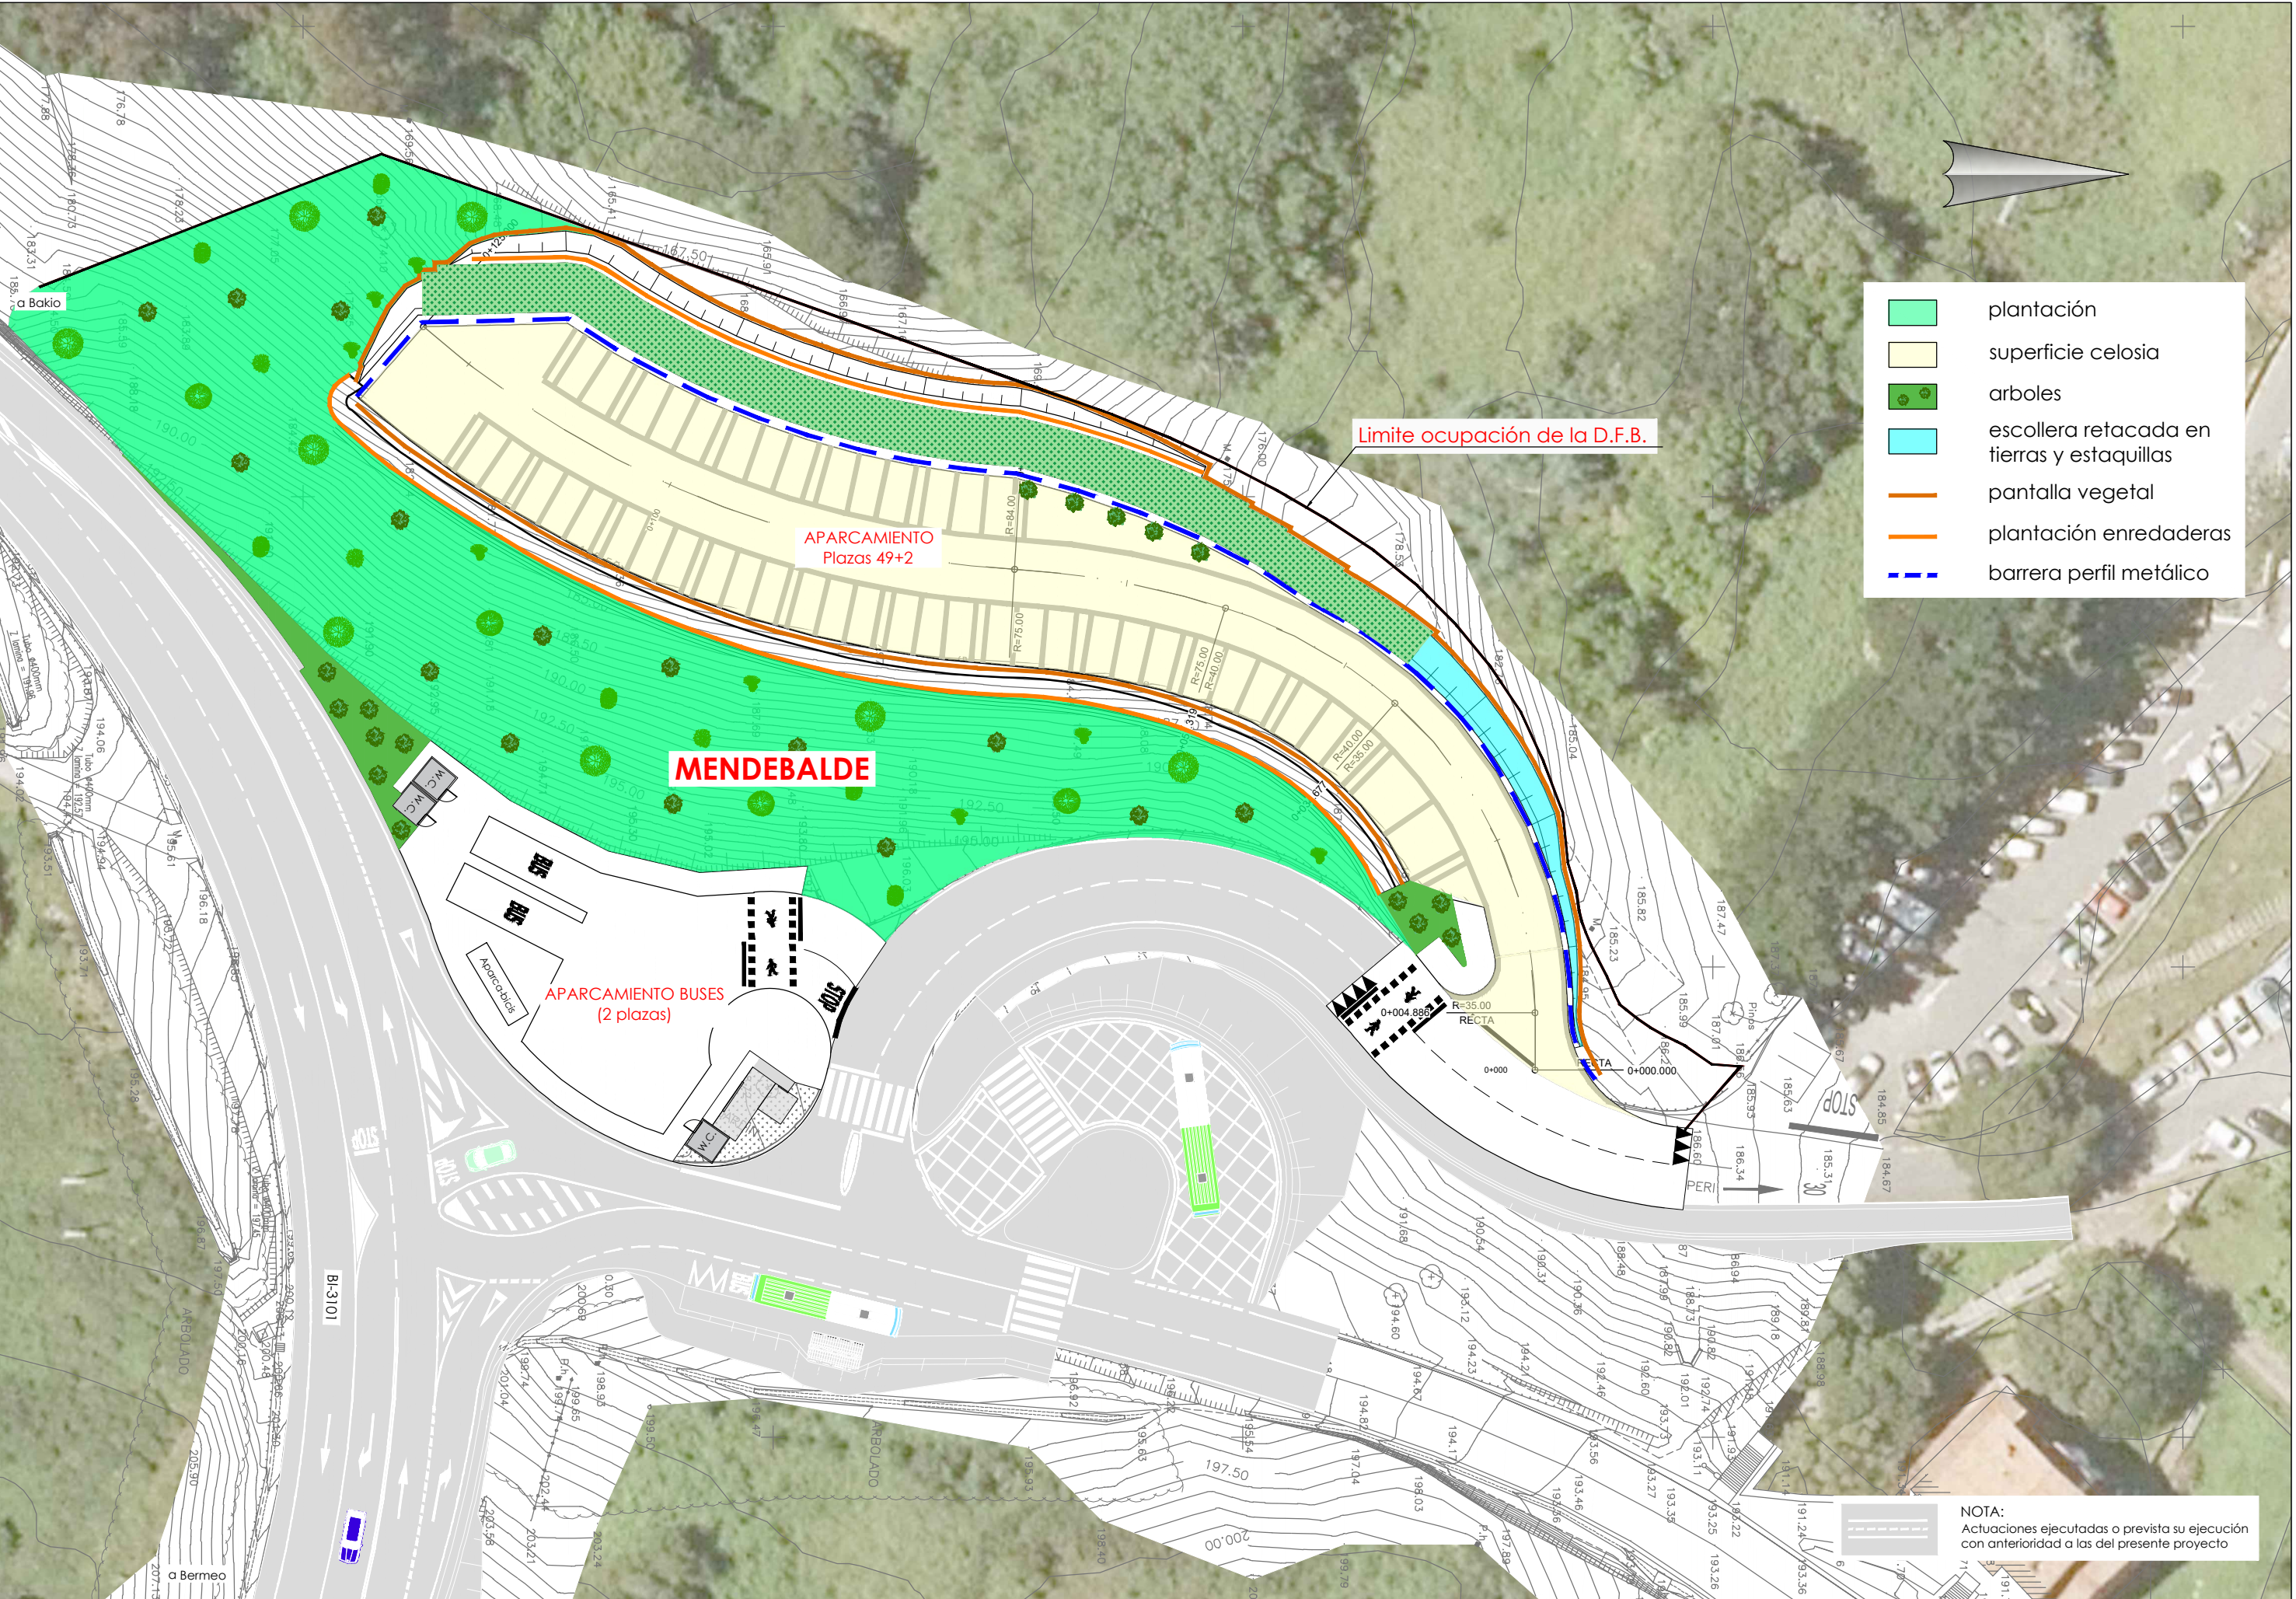

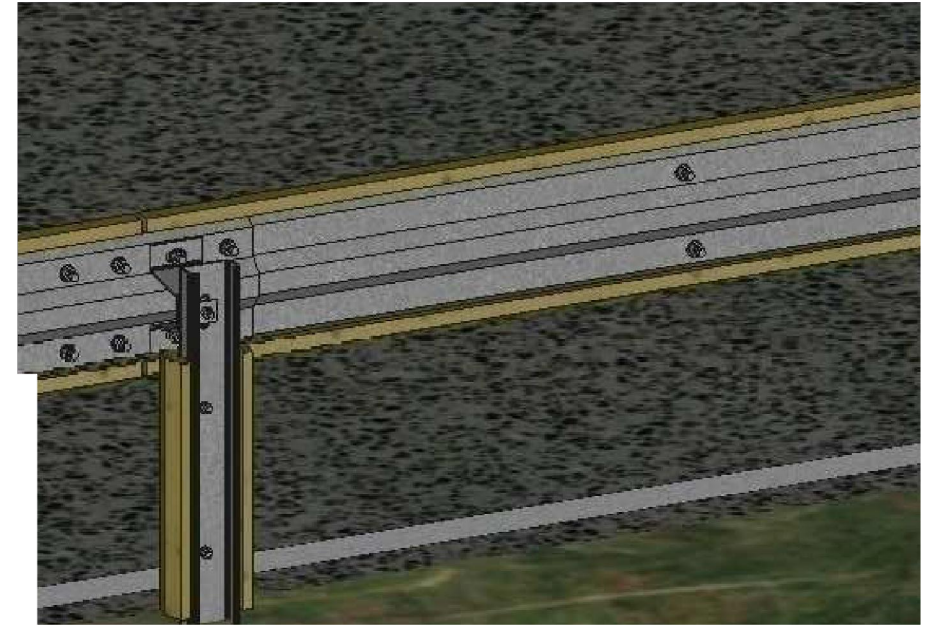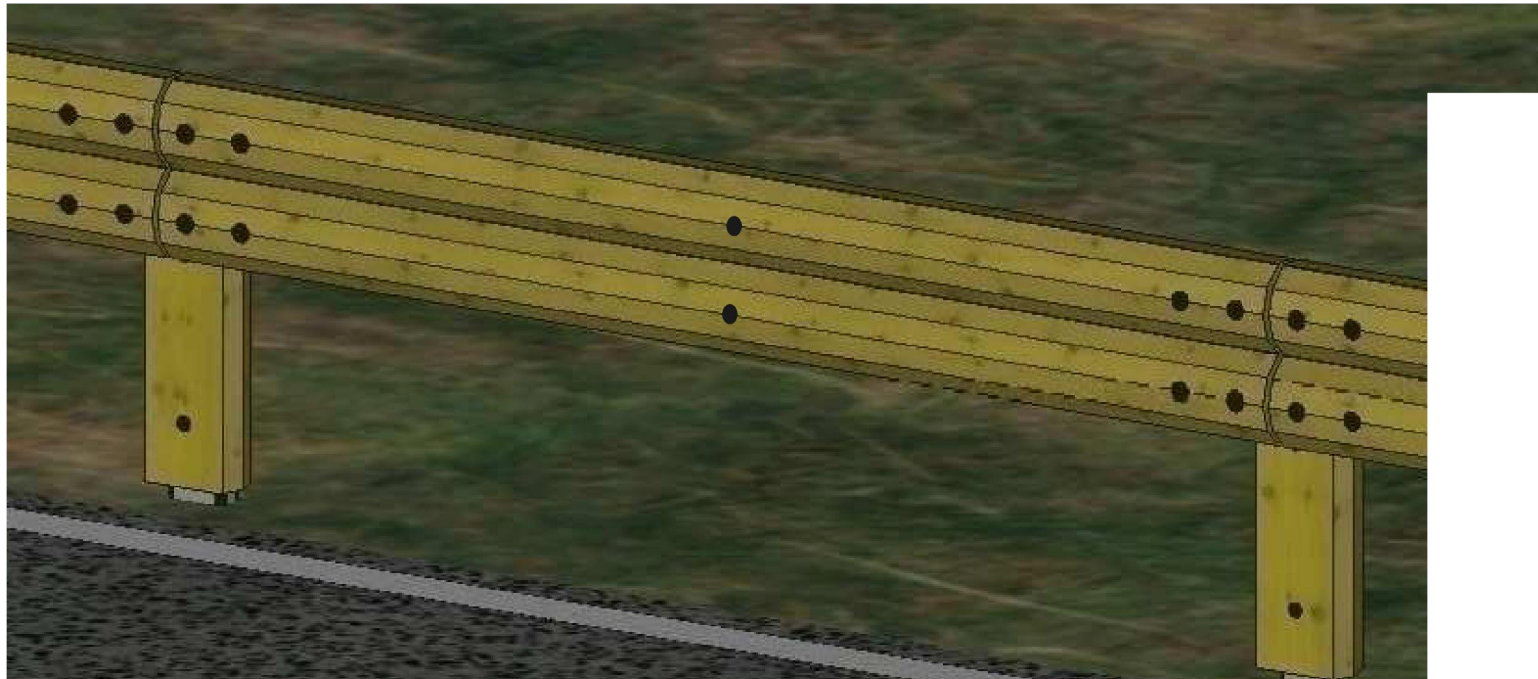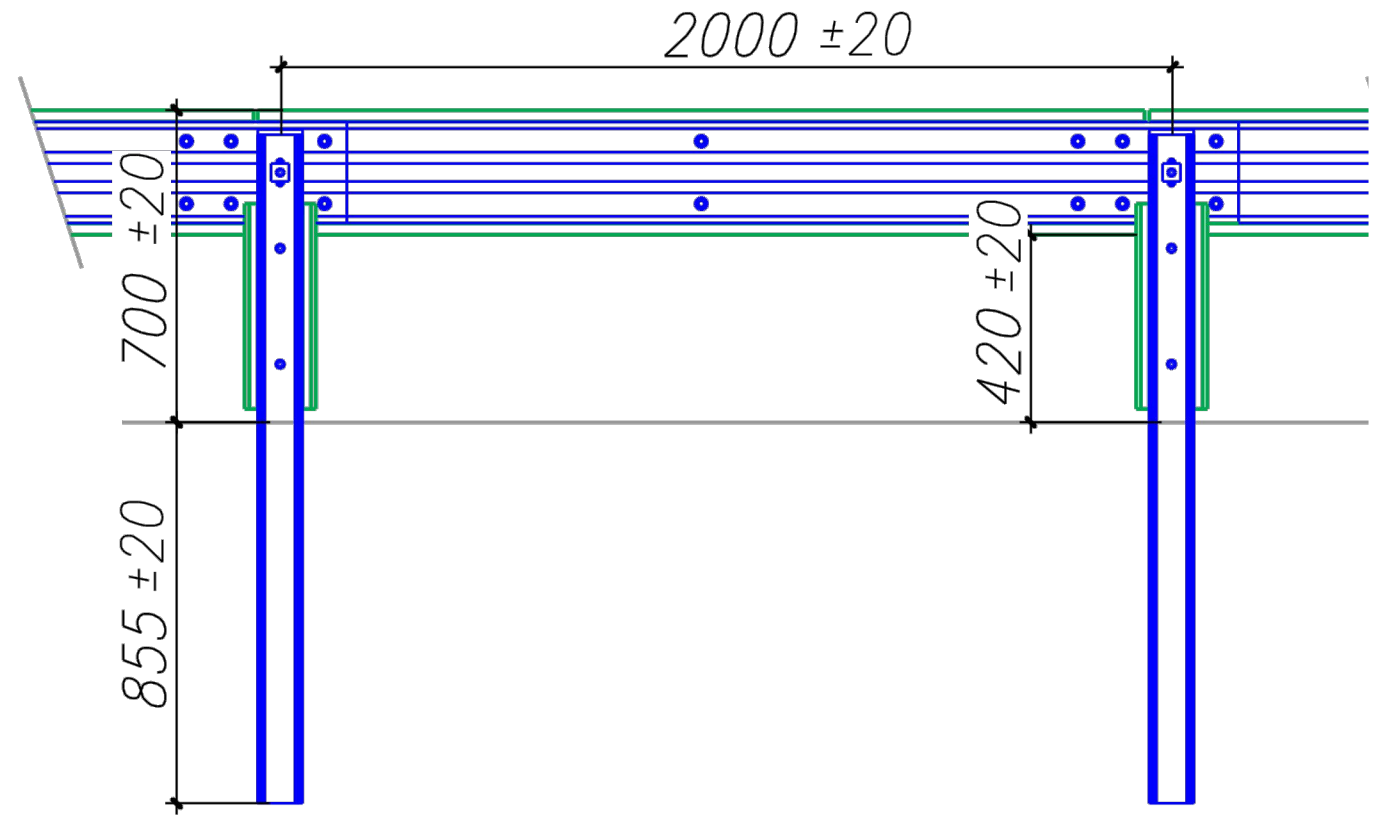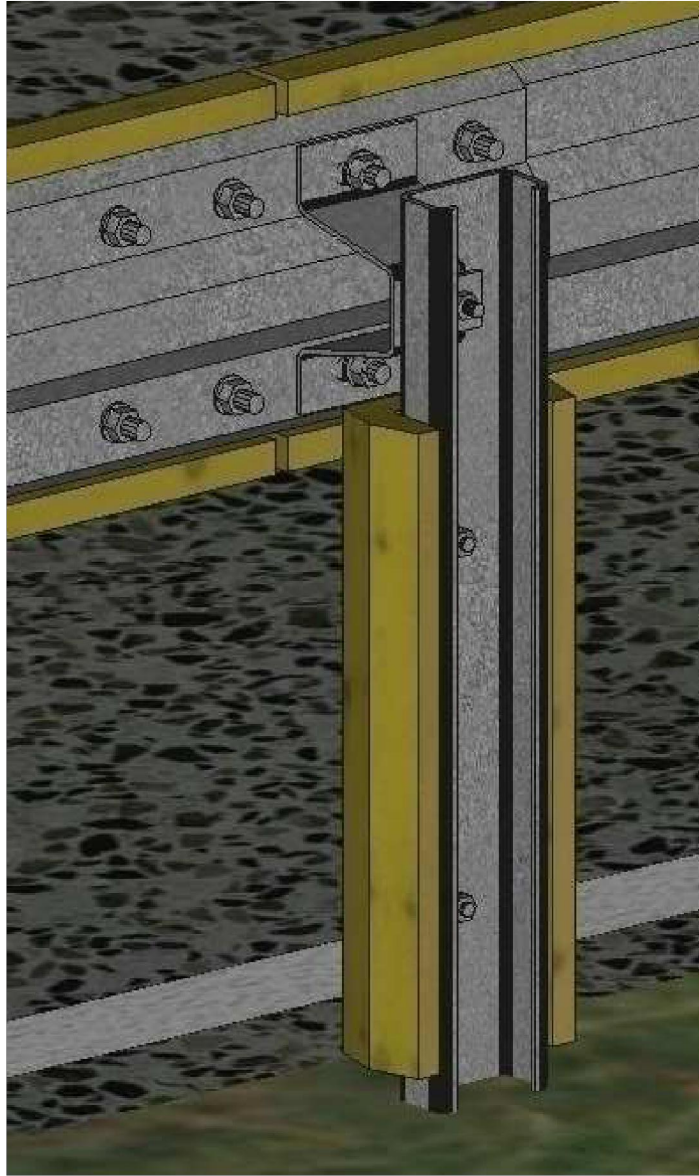

P:\vivos\X00000100\X00001 000000000000002\02 Vigenes\05_PC_URBANIZACIÓN_MENDEBALDE\02_PLANOS\ANEJO SA14_MEDIO AMBIENTE\A1401103-04DET.dwg

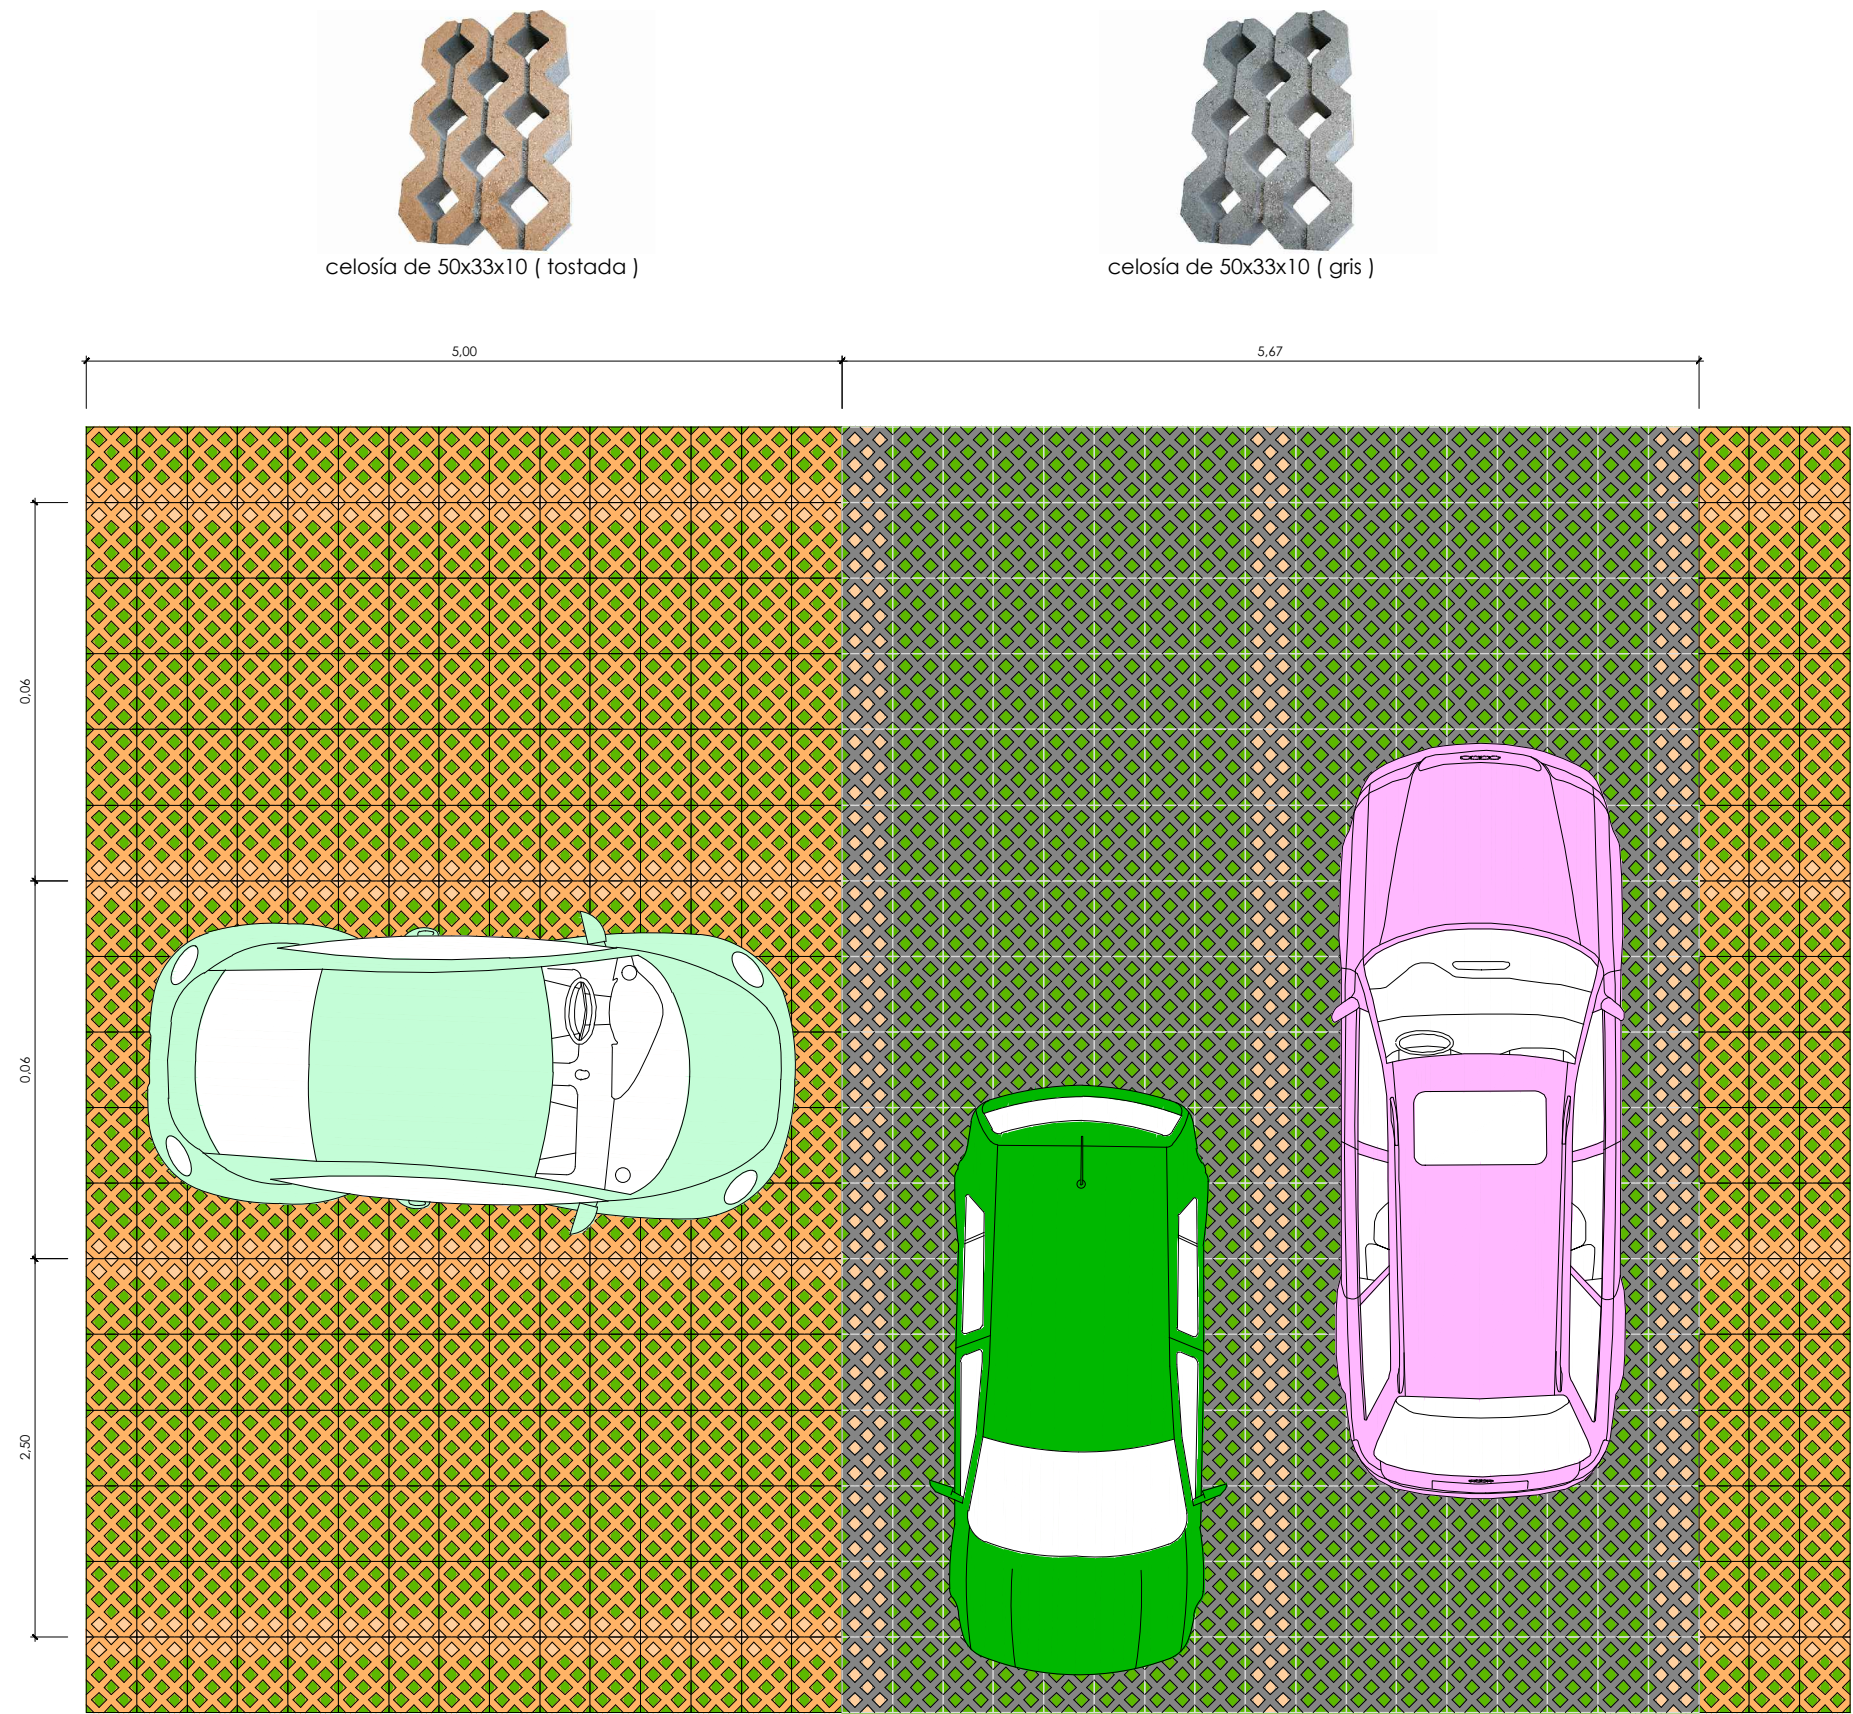


planta distribución parcelas standard



celosía de 50x33x10 (tostada)




celosía de 50x33x10 (gris)

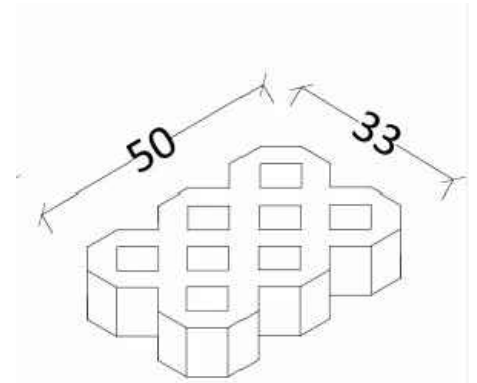


celosía de 50x33x10




celosía de 50x33x10 (gris)

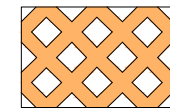

celosía de 50x33x10 (tostada)

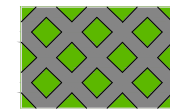


pavimento losa calada (césped)

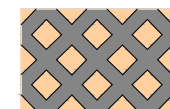

pavimento losa calada (arena)

P:\vivos\X00000100\X00001 000000000000002\02 Vígentes\05_PC_URBANIZACIÓN_MENDEBALDE\02_PLANOS\ANEJO SA14_MEDIO AMBIENTE\A1401103-04DET.dwg

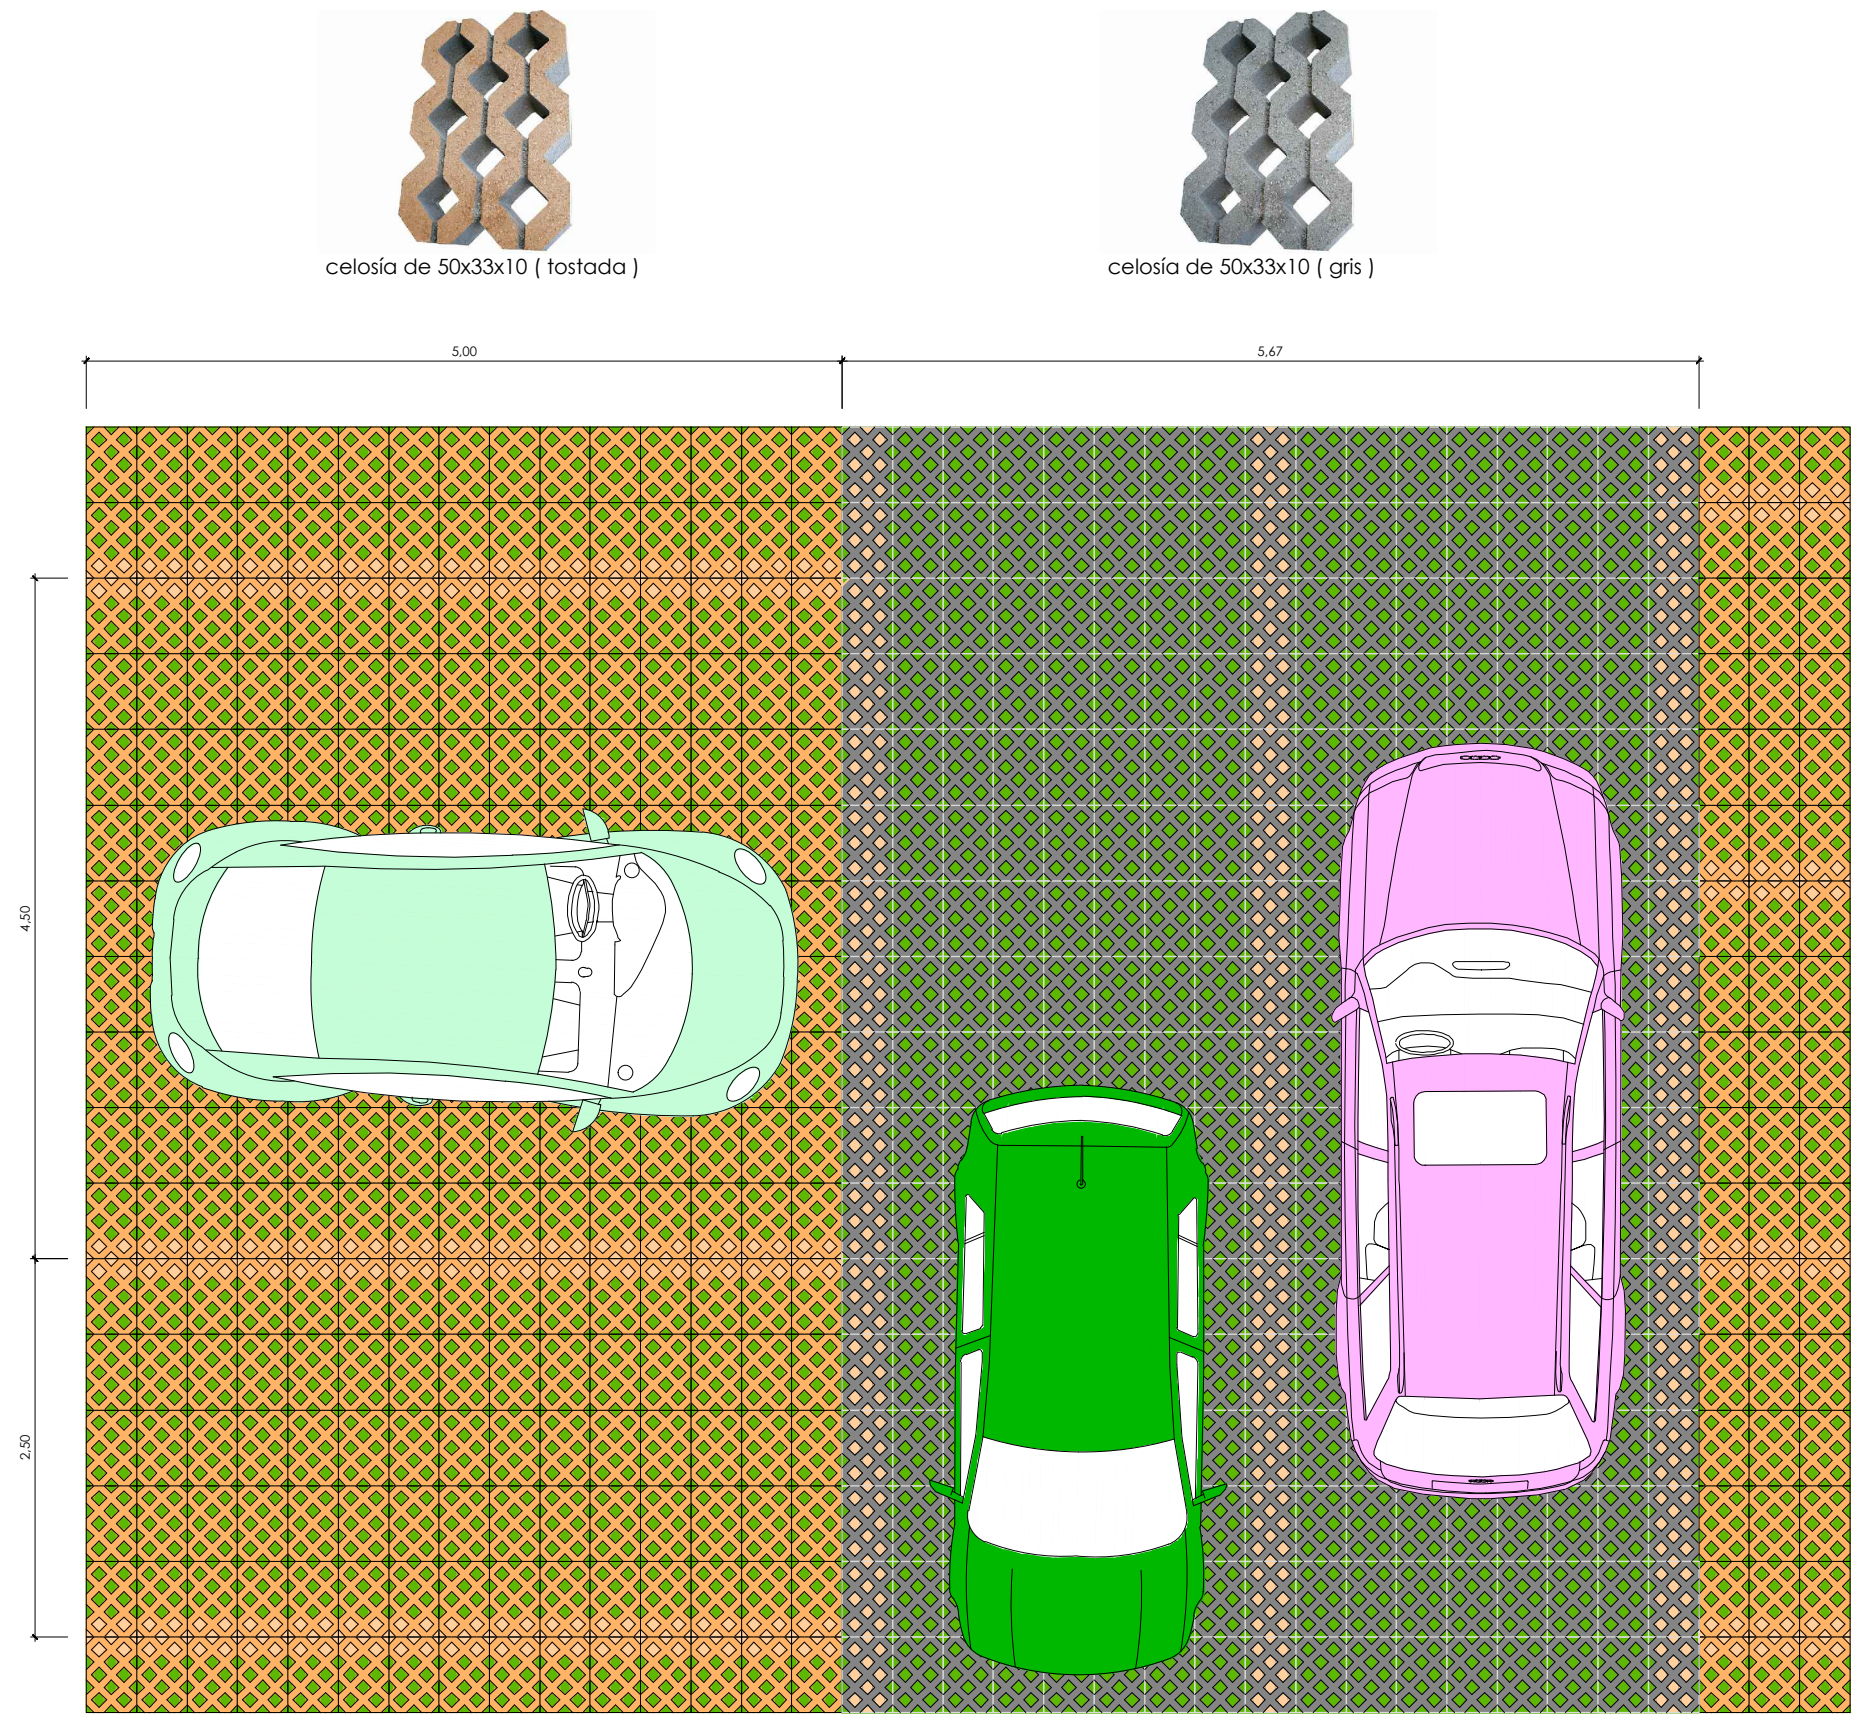


planta distribución parcelas minusválidos



celosía de 50x33x10 (tostada)




celosía de 50x33x10 (gris)

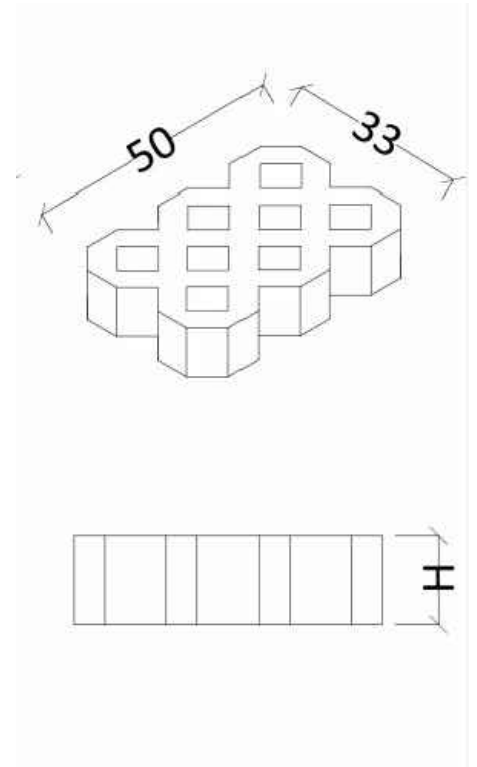


celosía de 50x33x10




celosía de 50x33x10 (gris)

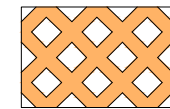

celosía de 50x33x10 (tostada)

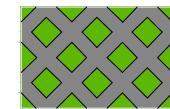


pavimento losa calada (césped)

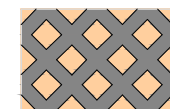


pavimento losa calada (arena)


P:\vivos\X0000100\X000010000000000000020202 Vígentes\05_PC_URBANIZACIÓN_MENDEBALDE\02_PLANOS\ANEXO\A14_MEDIO AMBIENTE\A140201\MECO.dwg

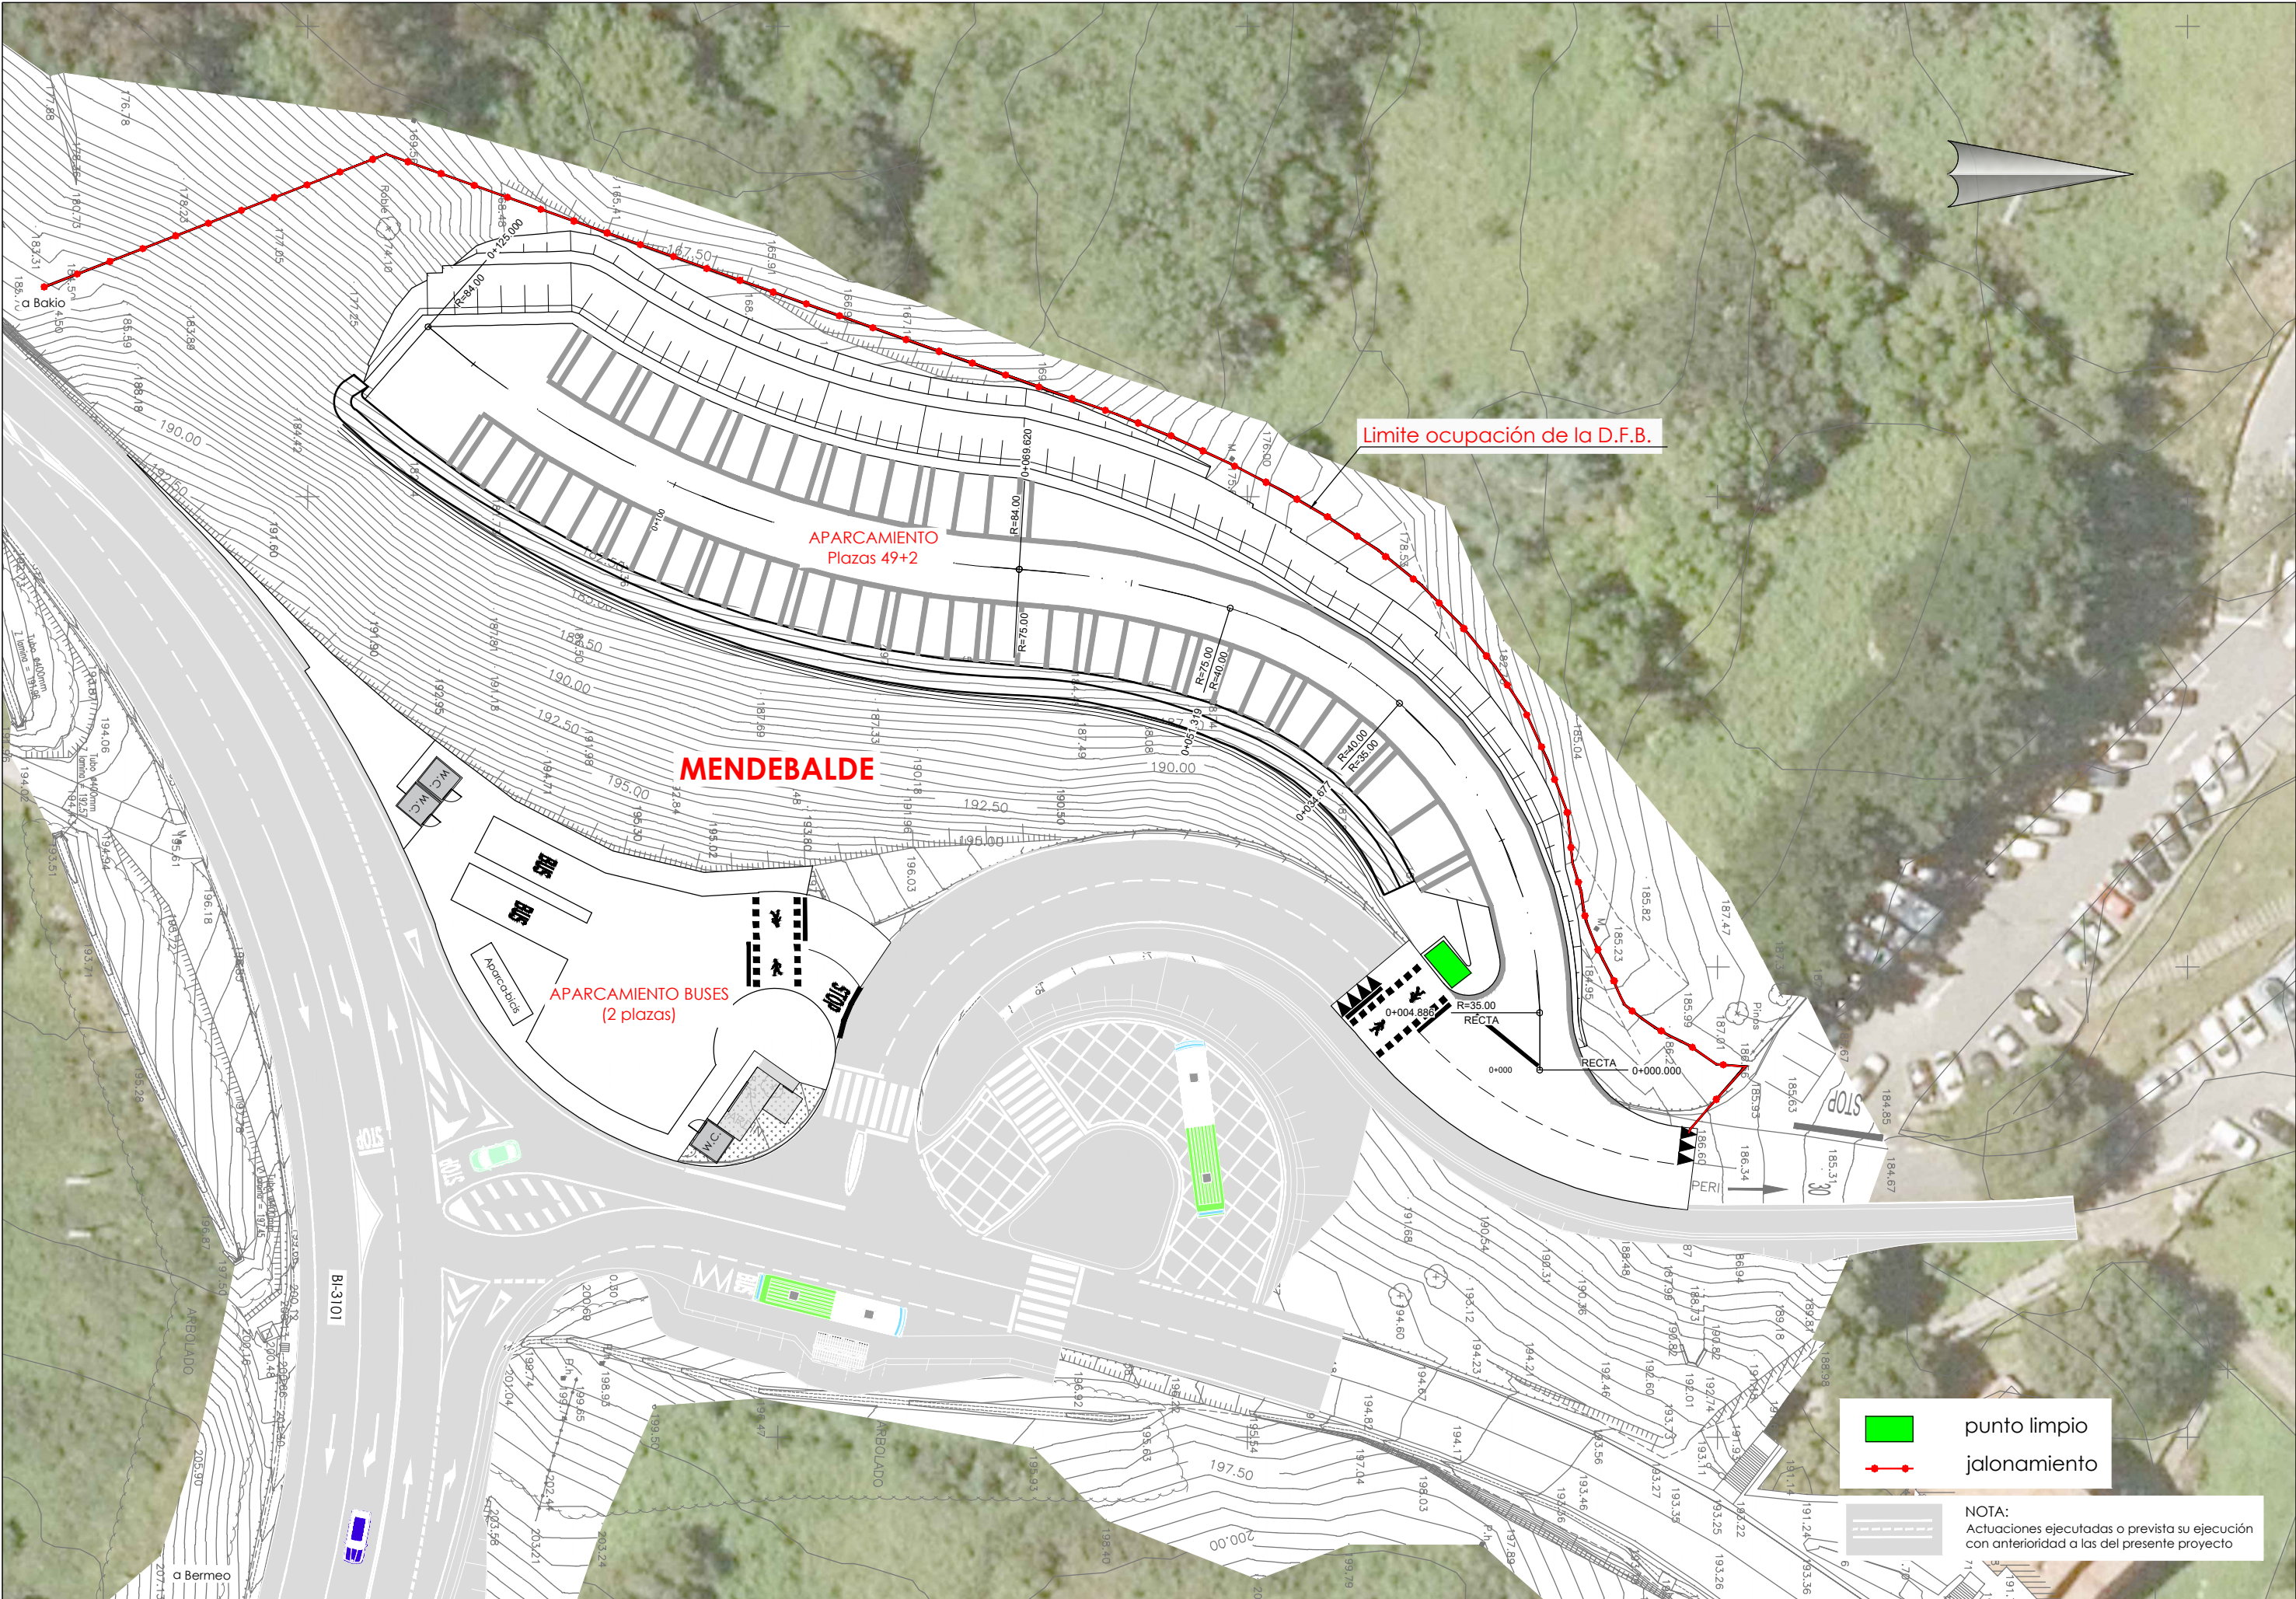



P:\vivos\X00000100\X00001000000000000000002\02 Vígentes\05_PC_URBANIZACIÓN_MENDEBALDE\02_PLANOS\ANEJOS\A14_MEDIO AMBIENTE\A14_02H02-04DETA.dwg

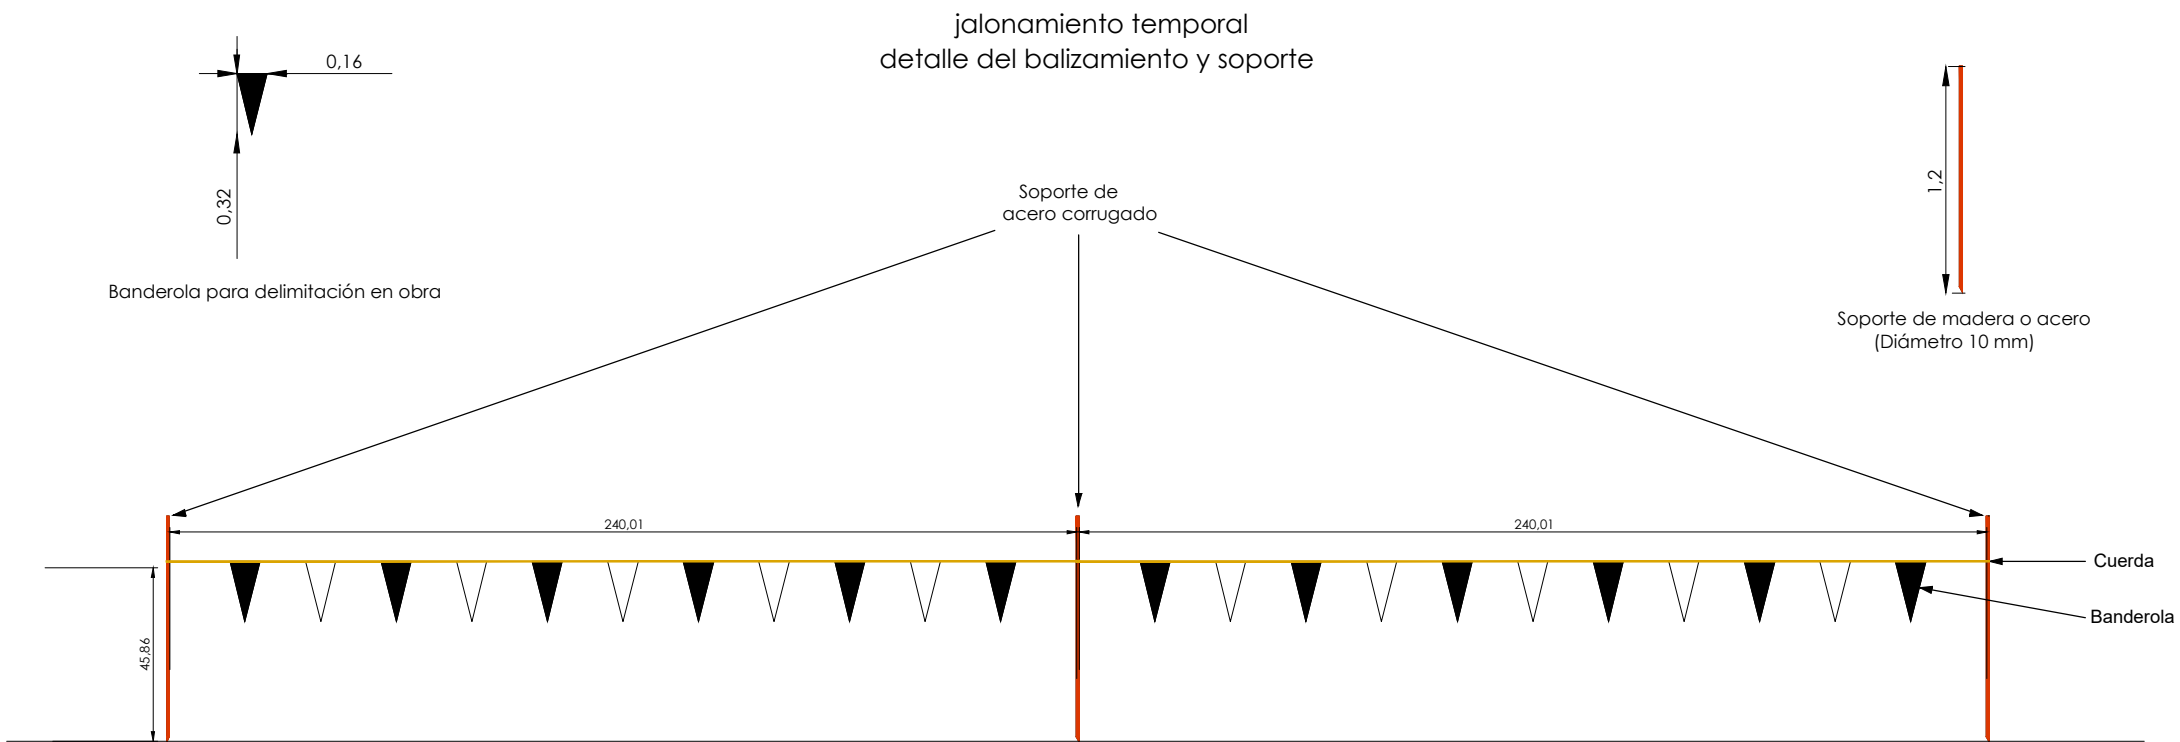

mantenimiento de tierra vegetal

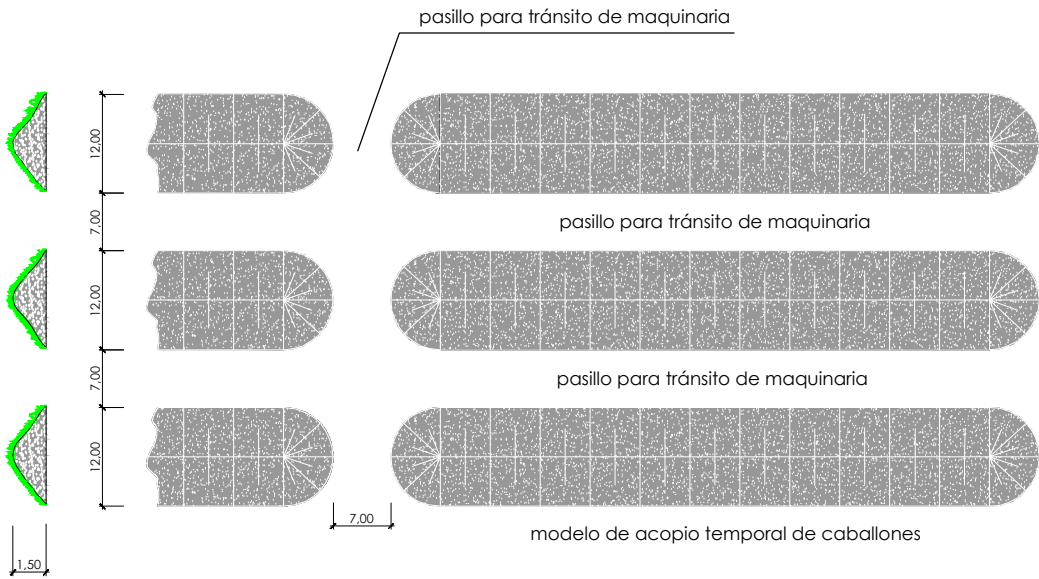


PUNTO LIMPIO

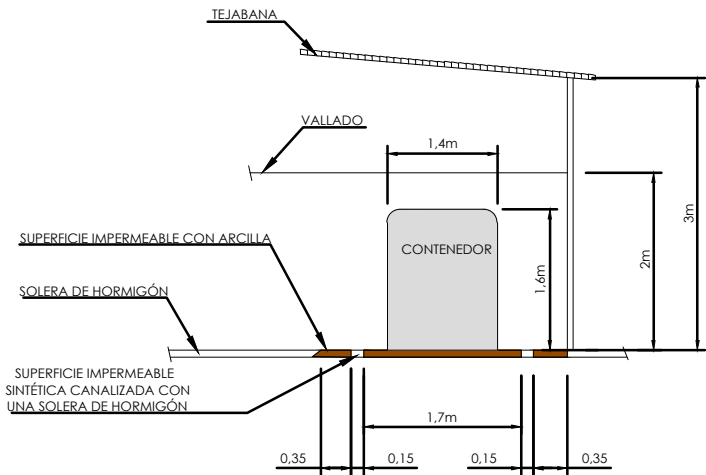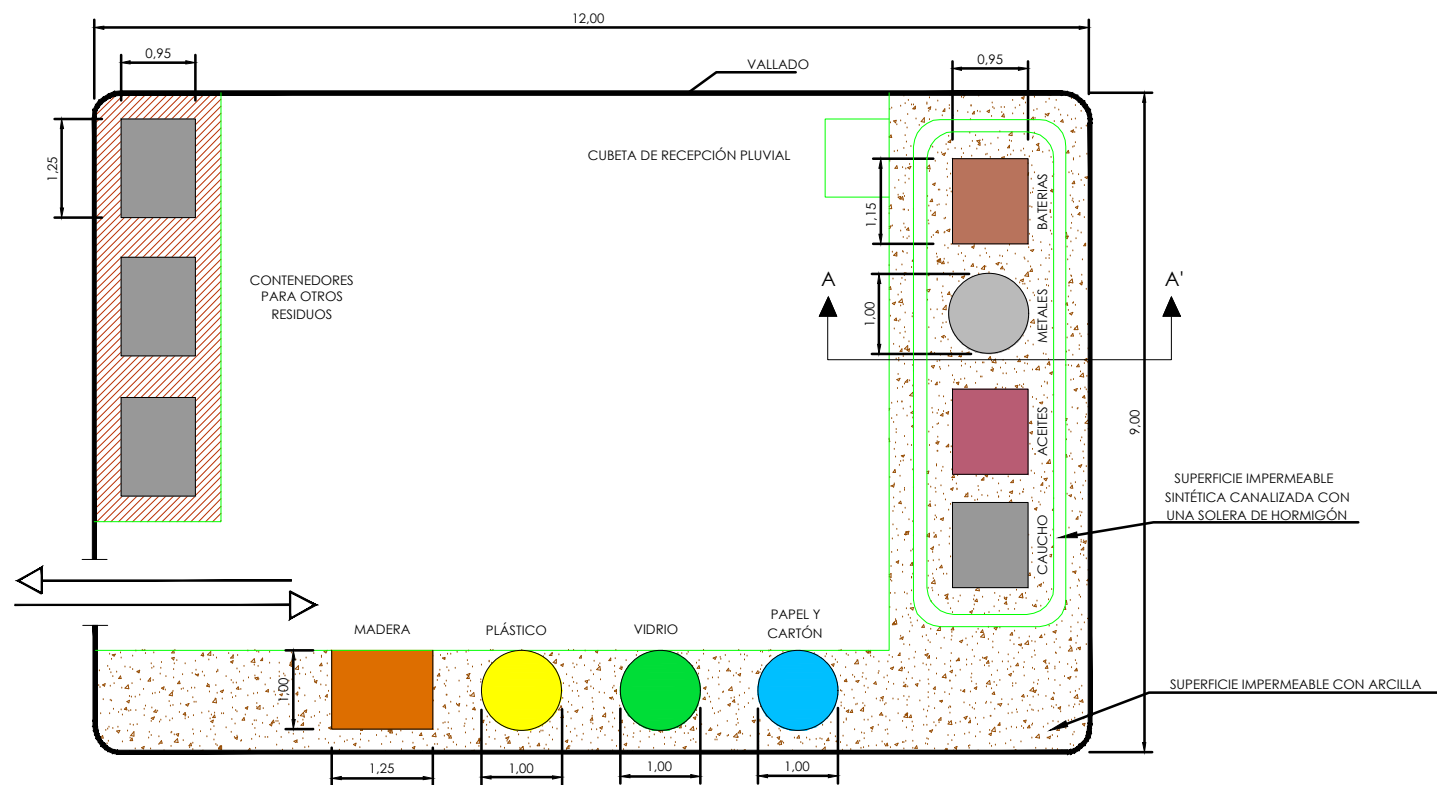

SECCIÓN A-A'

CARTELES EN PUNTO LIMPIO

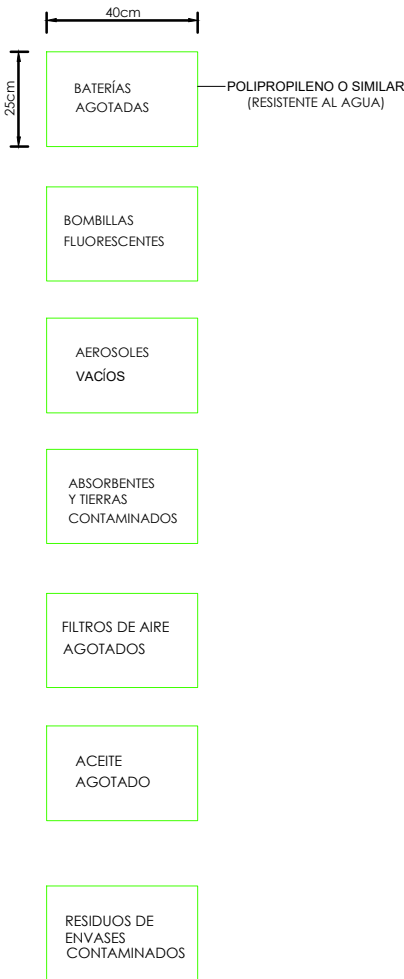

PLACA DE SEÑALIZACIÓN

