



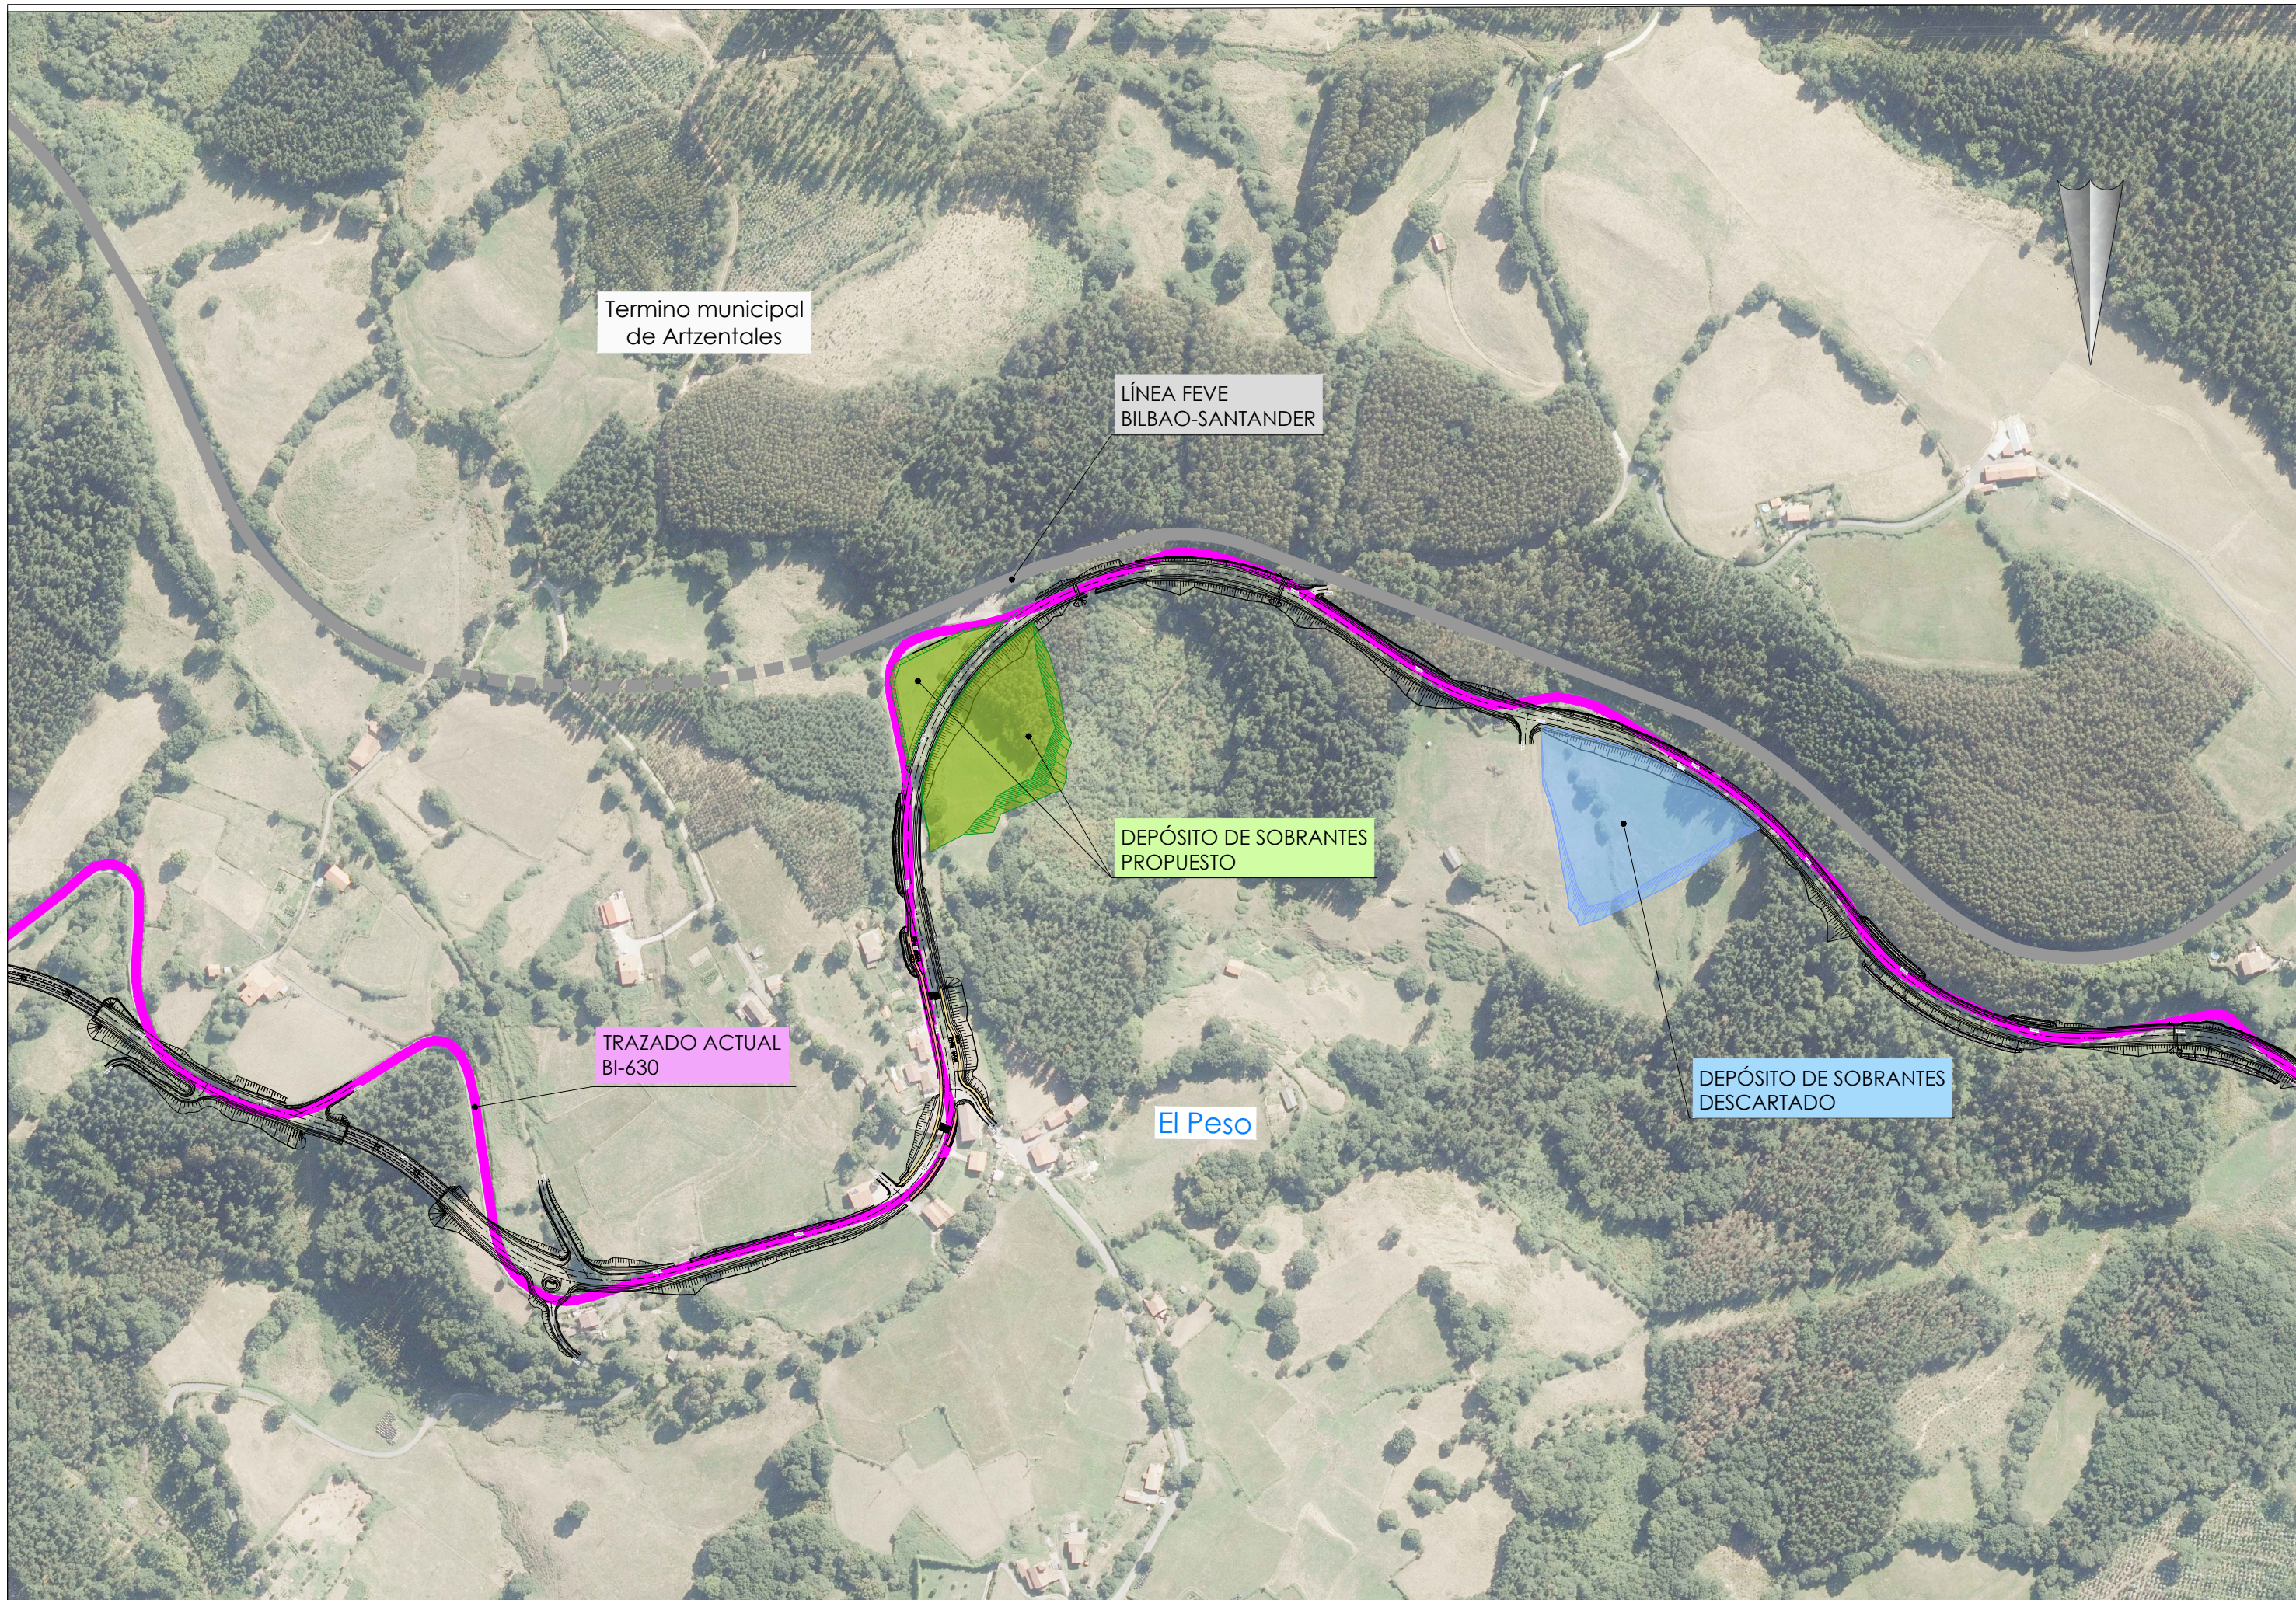
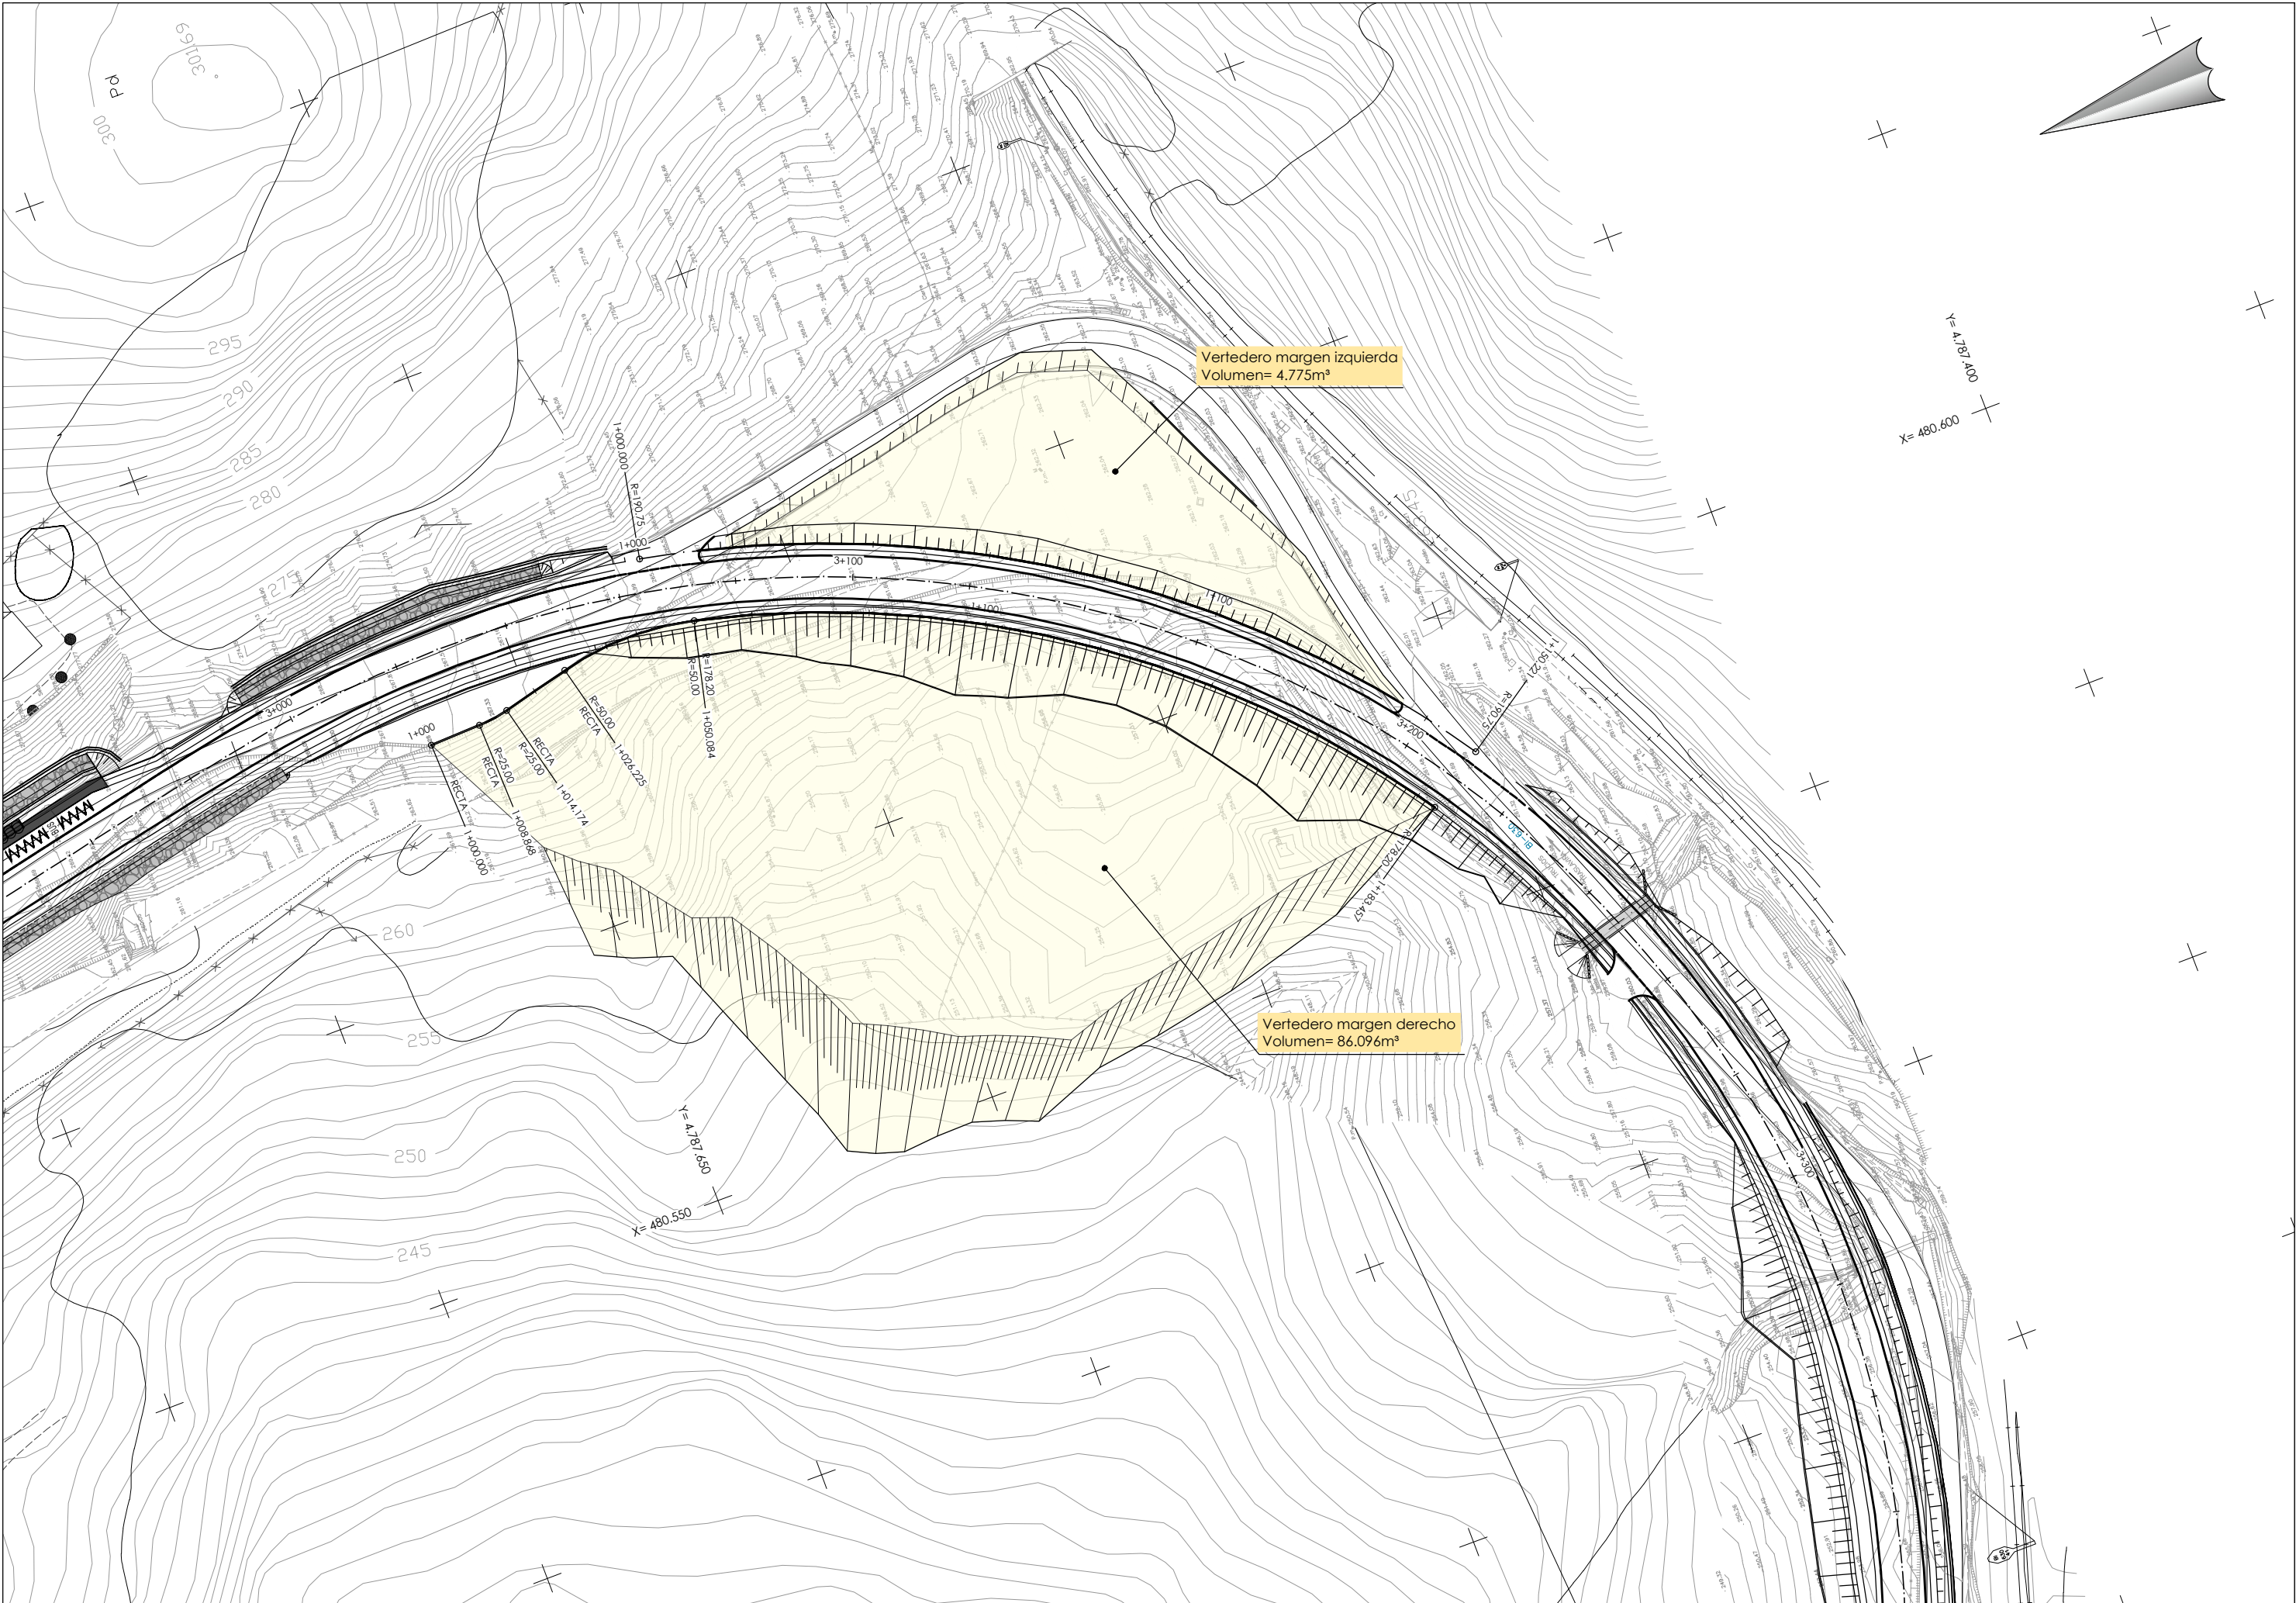
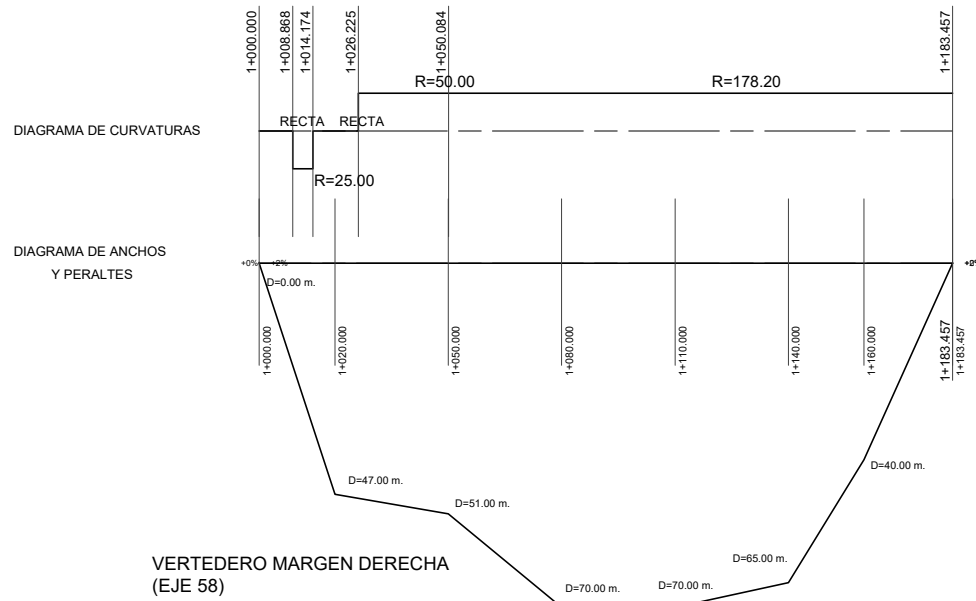


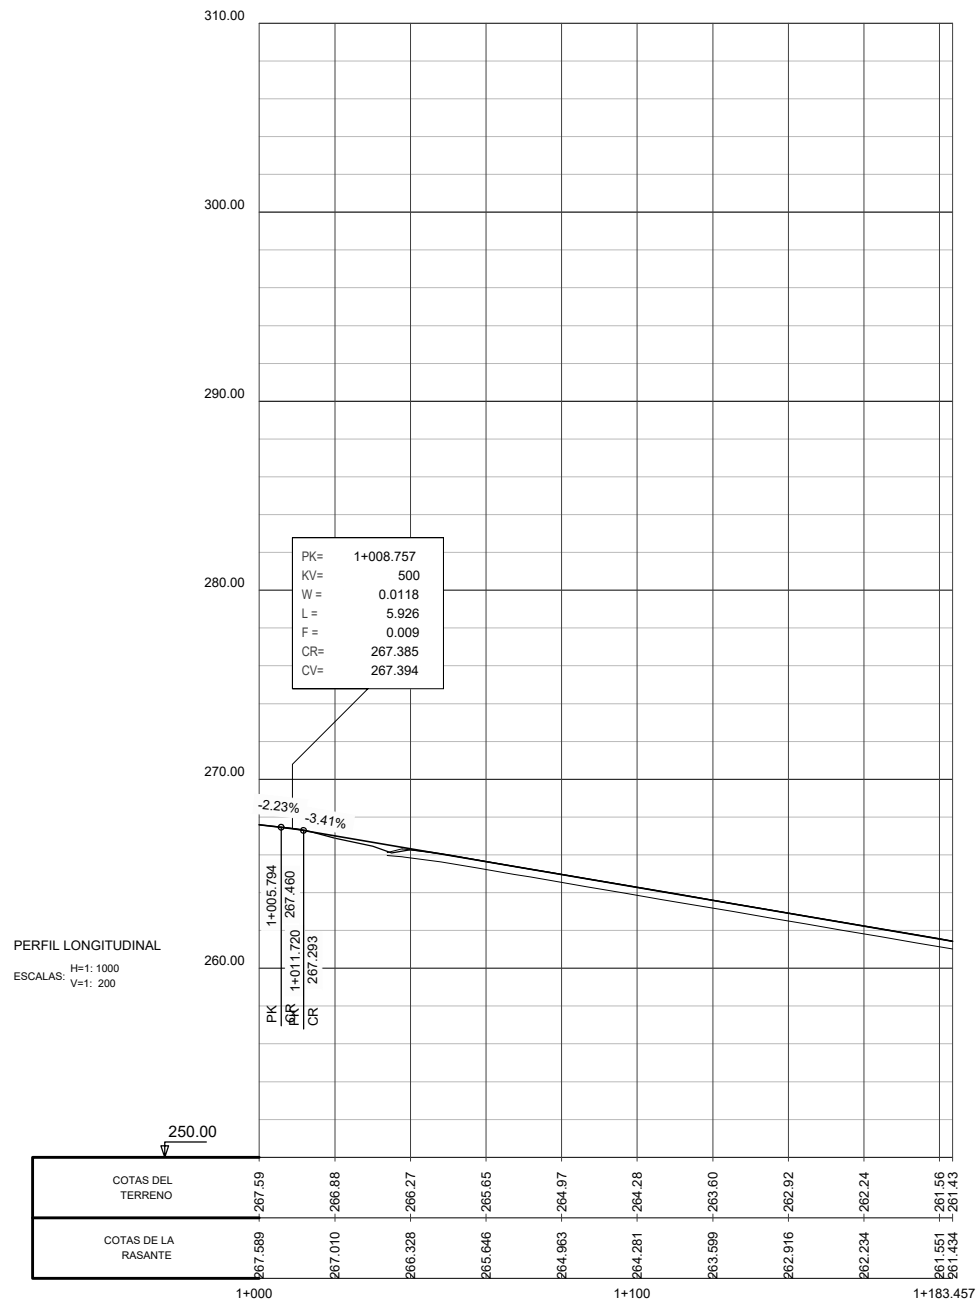


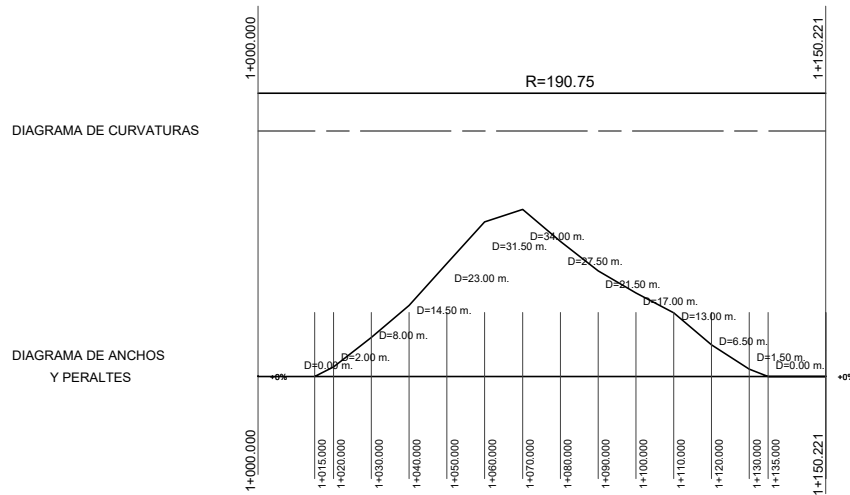

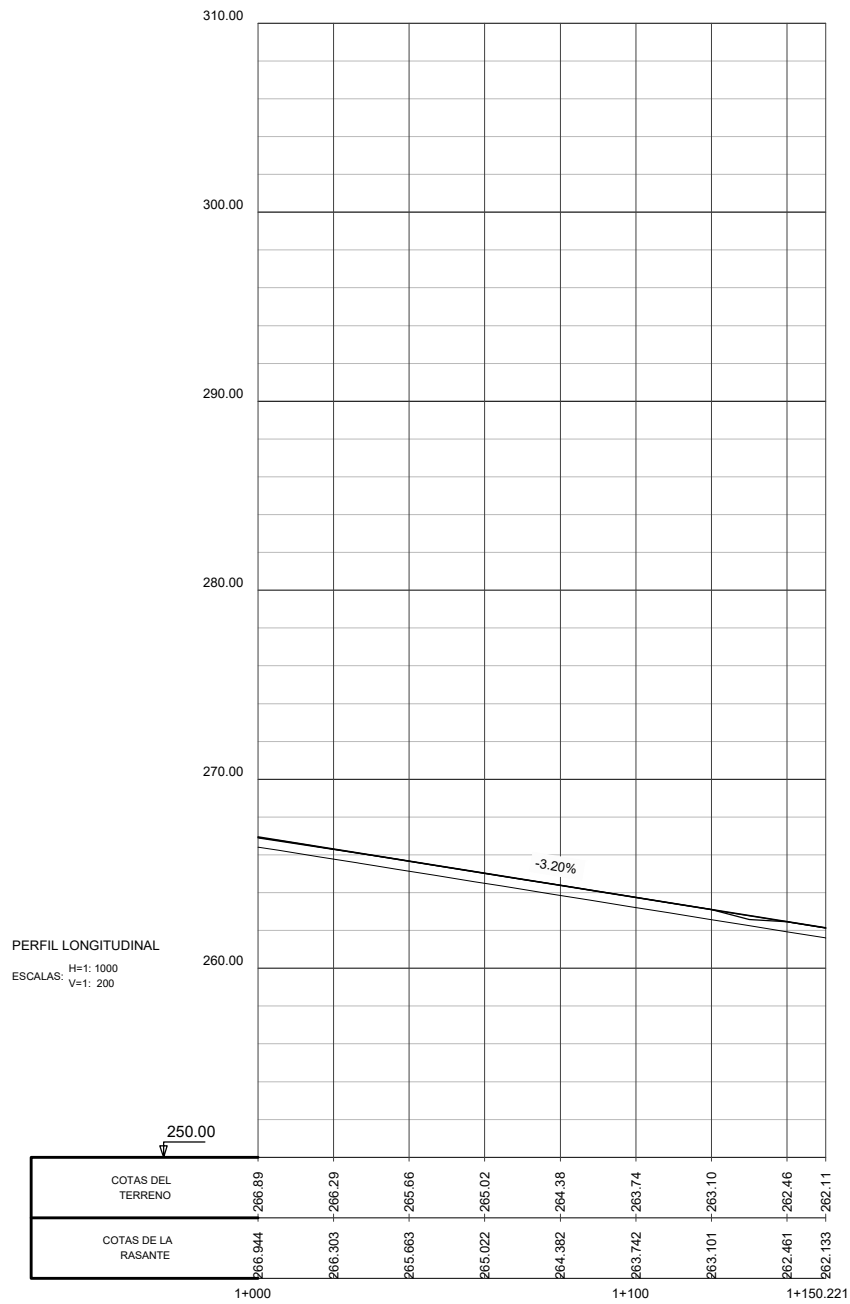


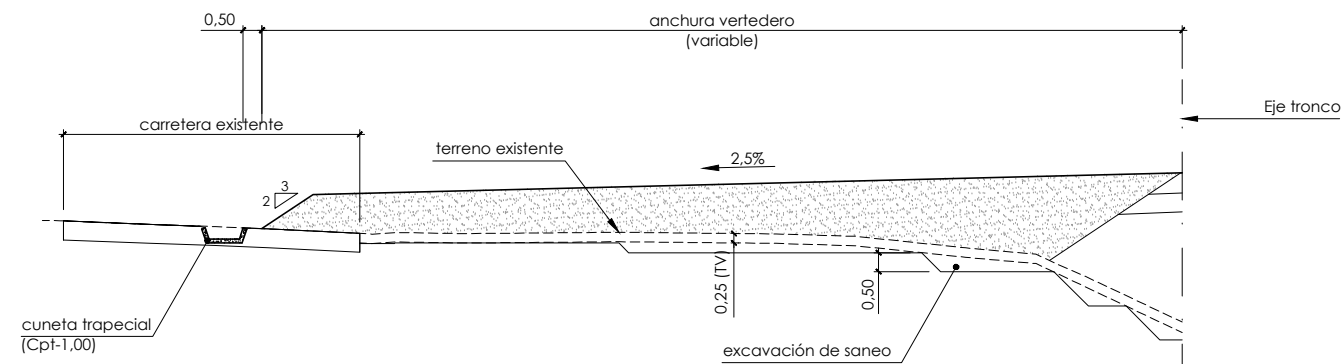


Sección tipo vertedero margen derecha
Escala = 1:25

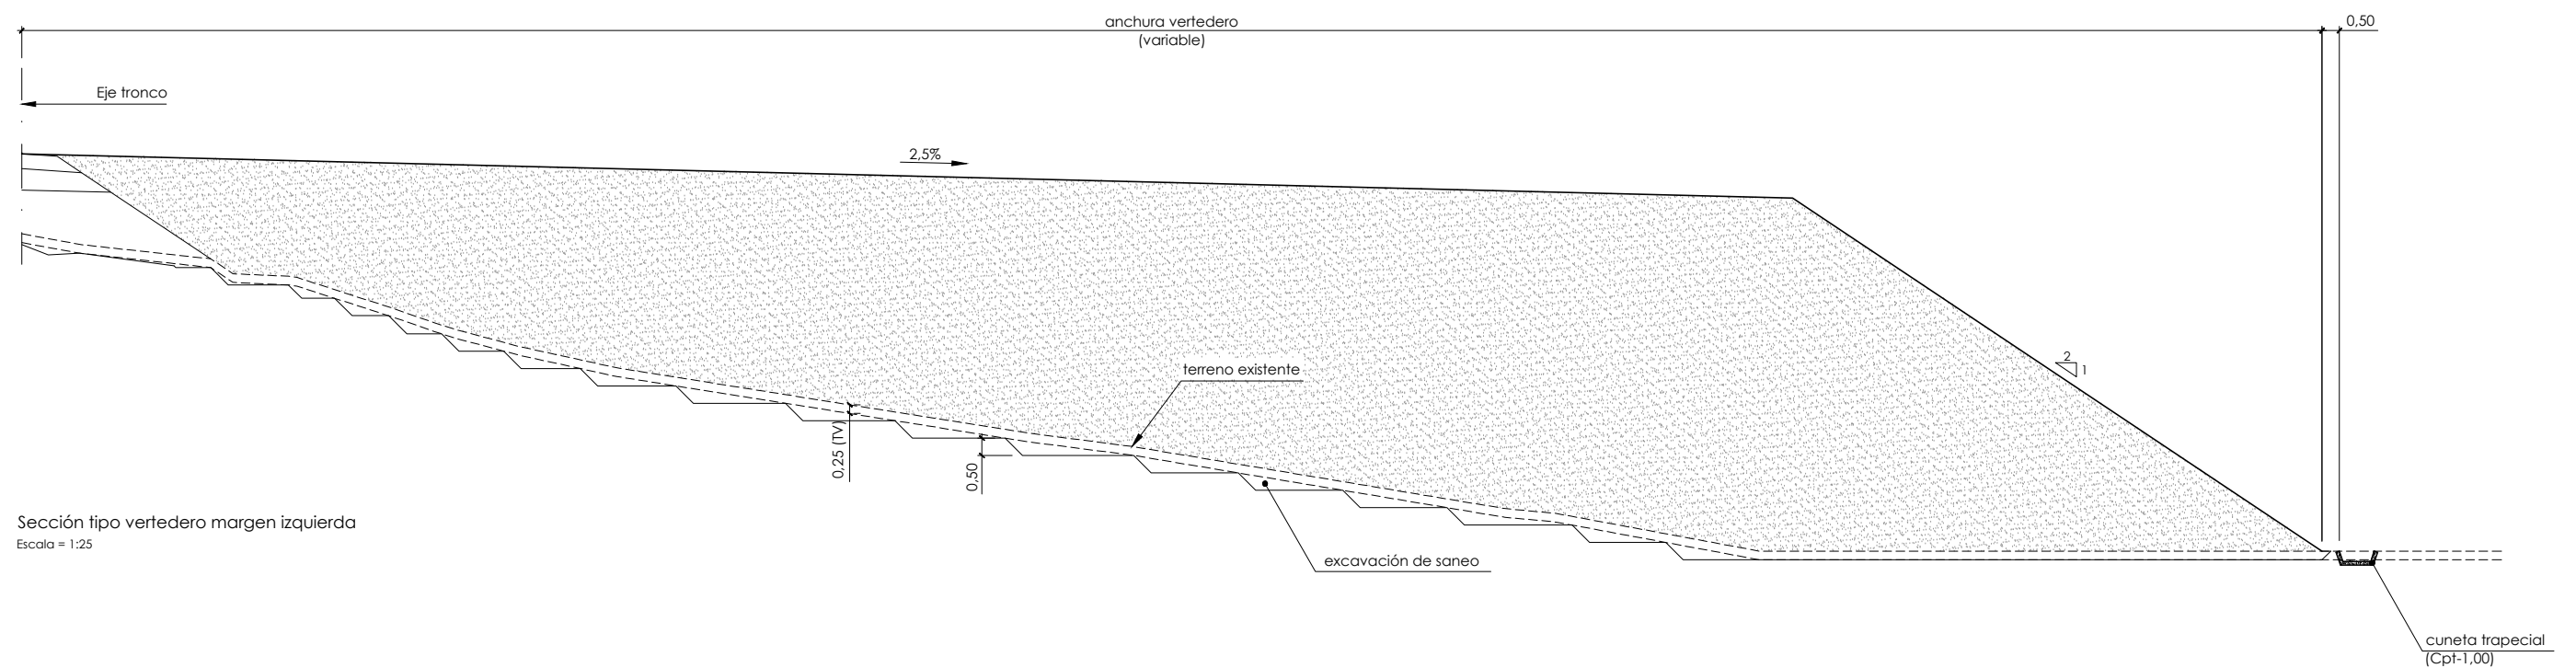


Sección tipo vertedero margen izquierda
Escala = 1:25

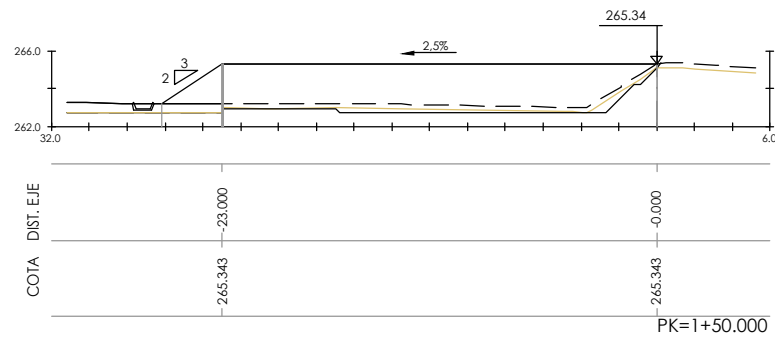


S. TERRAPLEN = 55.74 m².
S. EXCAVA SANEADO = 3.01 m².
S. TERRAP SANEADO = 3.01 m².
S. VEGETAL = 5.76 m².

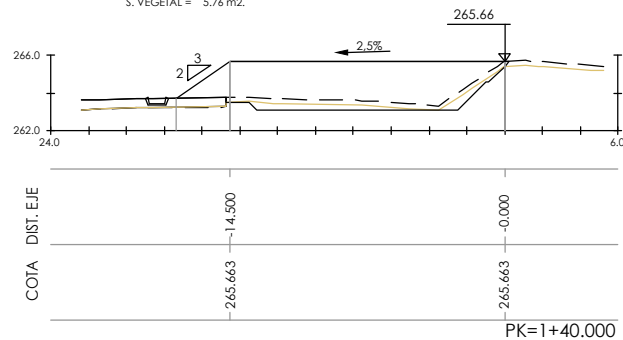


S. TERRAPLEN = 33.17 m².
S. EXCAVA SANEADO = 3.78 m².
S. TERRAP SANEADO = 3.78 m².
S. VEGETAL = 3.72 m².

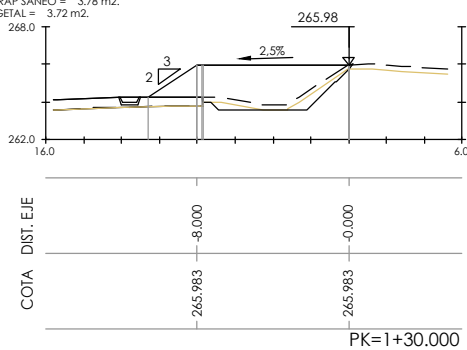


S. TERRAPLEN = 14.76 m².
S. EXCAVA SANEADO = 1.76 m².
S. TERRAP SANEADO = 1.76 m².
S. VEGETAL = 1.96 m².

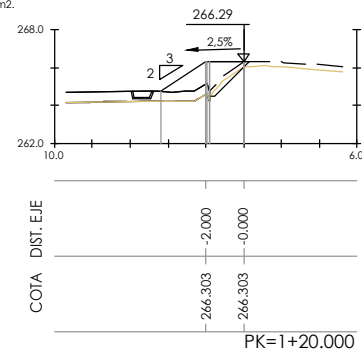


S. TERRAPLEN = 3.74 m².
S. EXCAVA SANEADO = 0.38 m².
S. TERRAP SANEADO = 0.38 m².
S. VEGETAL = 0.48 m².

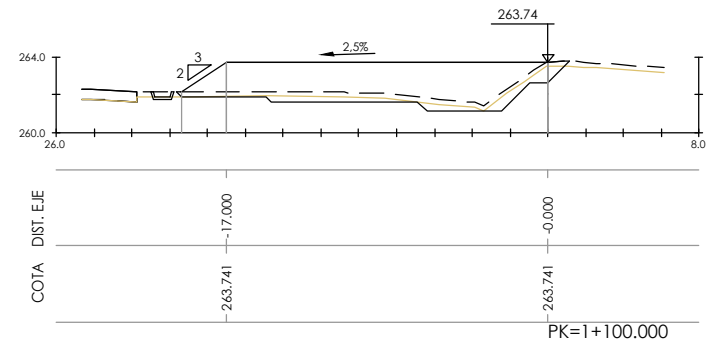


S. TERRAPLEN = 34.44 m².
S. EXCAVA SANEADO = 4.83 m².
S. TERRAP SANEADO = 4.83 m².
S. VEGETAL = 5.14 m².

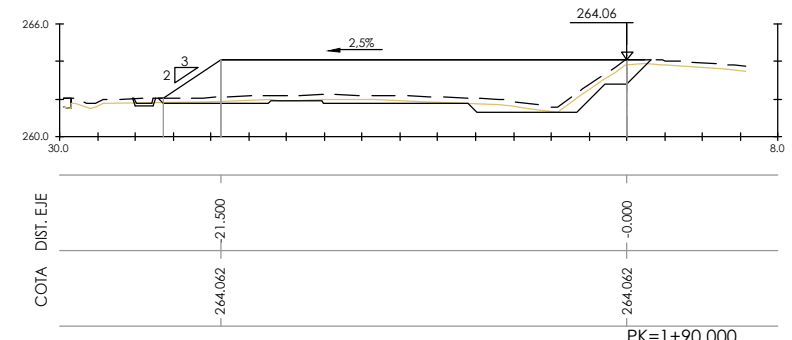


S. TERRAPLEN = 49.30 m².
S. EXCAVA SANEADO = 5.06 m².
S. TERRAP SANEADO = 5.06 m².
S. VEGETAL = 6.46 m².

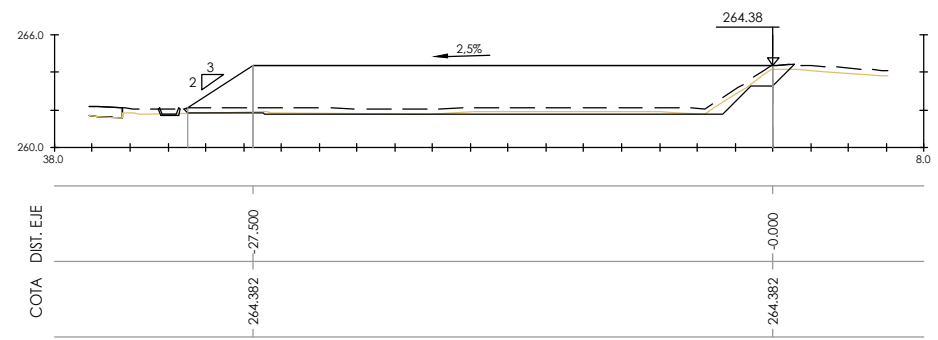

S. TERRAPLEN = 69.99 m².
S. EXCAVA SANEADO = 3.47 m².
S. TERRAP SANEADO = 3.47 m².
S. VEGETAL = 8.01 m².

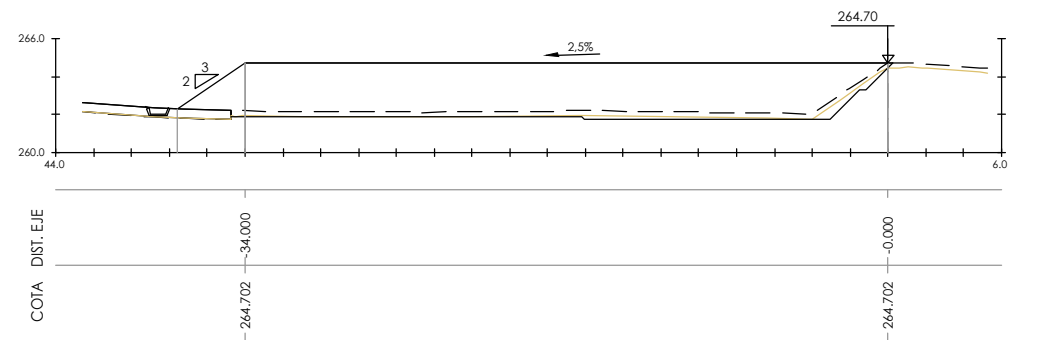

S. TERRAPLEN = 95.68 m².
S. EXCAVA SANEADO = 3.03 m².
S. TERRAP SANEADO = 3.03 m².
S. VEGETAL = 8.72 m².

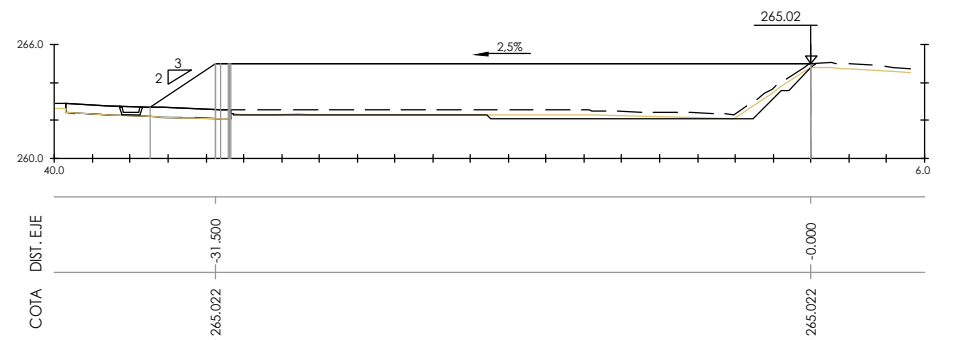

S. TERRAPLEN = 85.52 m².
S. EXCAVA SANEADO = 3.65 m².
S. TERRAP SANEADO = 3.65 m².
S. VEGETAL = 7.71 m².



LURRALDE GARAPENERAKO ZUZENDARITZA NAGUSIA
DIRECCIÓN GENERAL DE DESARROLLO TERRITORIAL

AZPIEGITURAK GARATZEKO
ZUZENDARIORDETZA NAGUSIA
SUBDIRECCIÓN GENERAL DE
DESARROLLO DE INFRAESTRUCTURAS

AZPIEGITURARAKO ETA LURRALDE
GARAPENERAKO SALA
DEPARTAMENTO DE INFRAESTRUCTURAS
Y DESARROLLO TERRITORIAL

AHOLKULARIA
CONSULTOR

IGNACIO CRESPO FIDALGO
I.C.C.P. COLEG. Nº 14.922



KONTRATUKO ZUZENDARIA
DIRECTORA DEL CONTRATO

EVA ISA GUTIERREZ
I.C.C.P. COLEG. Nº 14.922



EGITAMUAREN TITULUA / TÍTULO DEL PROYECTO
PROYECTO DE CONSTRUCCIÓN DE RECTIFICACIÓN DE
TRAZADO Y ENSANCHE DE LA CARRETERA BI-630
TRAMO: TRASLAVIÑA-TRUCIOS

GAKOA
CLAVE
DATA
FECHA

Junio 2020

IZENDURA
DESIGNACIÓN


Deposito de sobranes
Vertedero Margen Izquierda
Transversales

A1 ESKALA (K)
ESCALA (S) A1
1/200
ORIGINAL LINE A1

2 0 2 4 6 8m

15.5.1


HOJA 1 DE 2

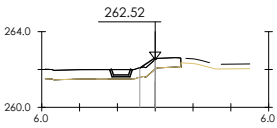

COTA DIST. EJE

PK=1+135.000


S. TERRAPLEN = 0.10 m2.

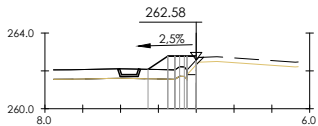

COTA DIST. EJE

PK=1+130.000


S. TERRAPLEN = 1.46 m2.
S. EXCAVA SANEÓ = 0.13 m2.
S. TERRAP SANEÓ = 0.13 m2.
S. VEGETAL = 0.19 m2.

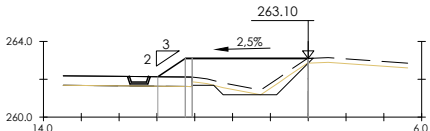

COTA DIST. EJE

PK=1+120.000

S. TERRAPLEN = 9.47 m2.
S. EXCAVA SANEÓ = 1.32 m2.
S. TERRAP SANEÓ = 1.32 m2.
S. VEGETAL = 1.57 m2.

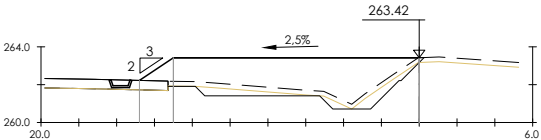


COTA DIST. EJE


PK=1+110.000


S. TERRAPLEN = 23.59 m2.
S. EXCAVA SANEÓ = 3.31 m2.
S. TERRAP SANEÓ = 3.31 m2.
S. VEGETAL = 3.35 m2.



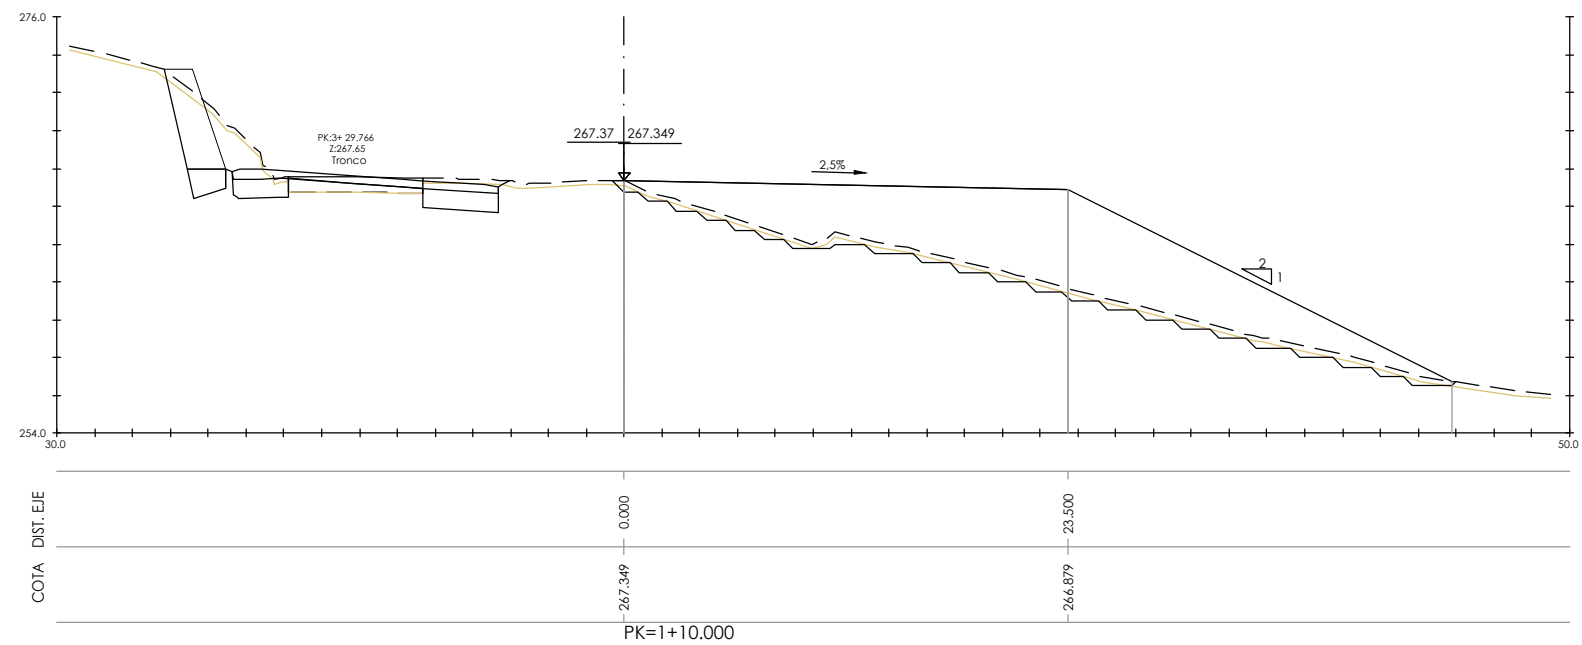


S. TERRAPLEN = 131.83 m².
S. EXCAVA SANEO = 8.09 m².
S. TERRAP SANEO = 8.09 m².
S. VEGETAL = 11.09 m².

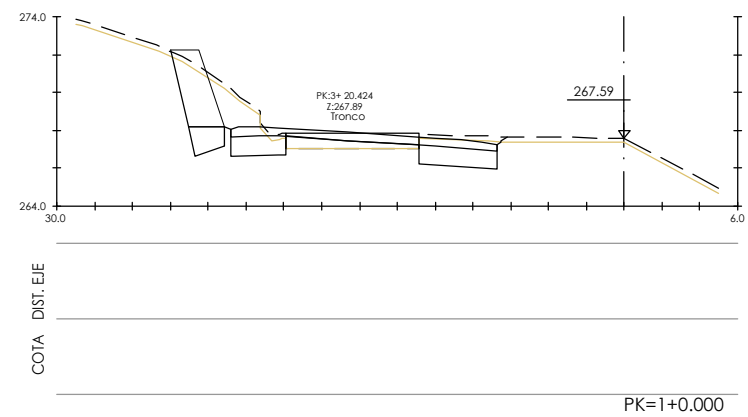


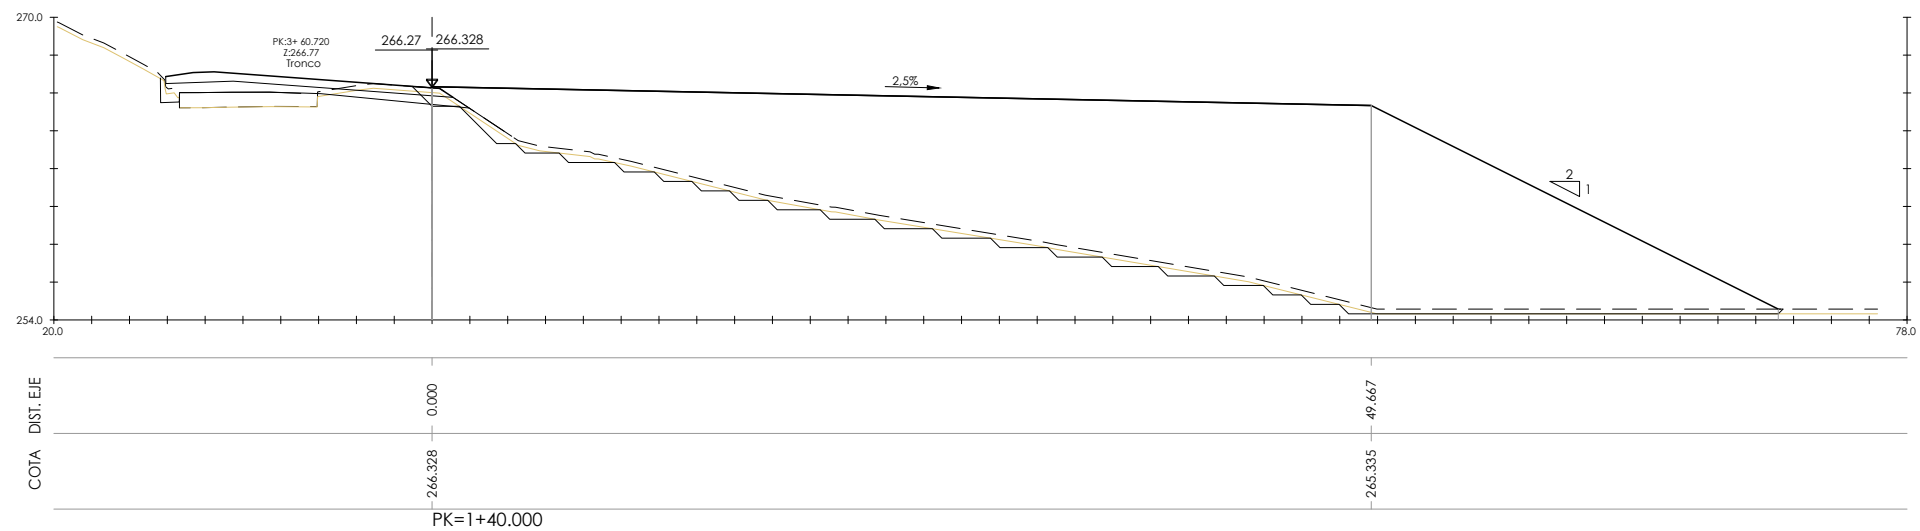

S. TERRAPLEN = 442.52 m2.
S. EXCAVA SANEO = 11.09 m2.
S. TERRAP SANEO = 11.09 m2.
S. VEGETAL = 18.06 m2.

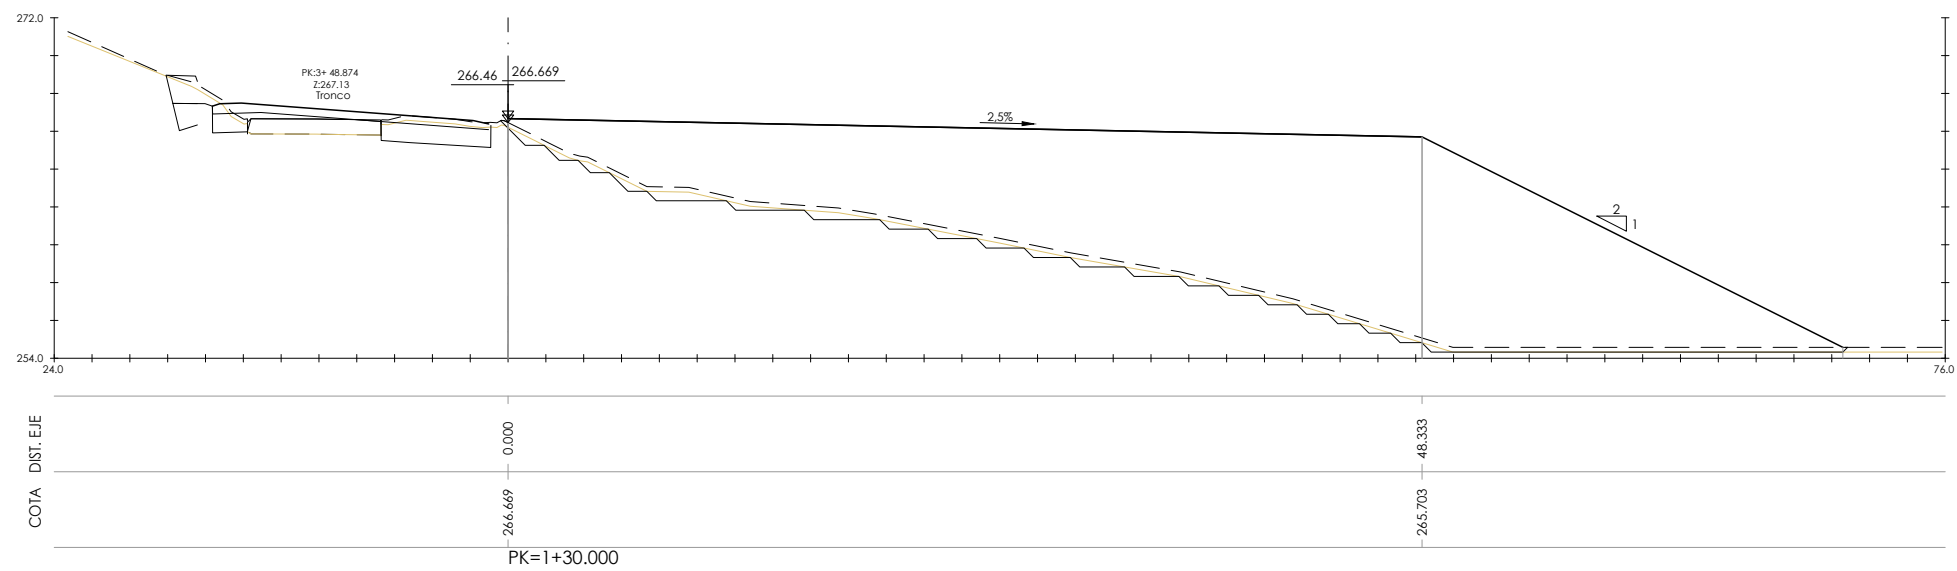

S. TERRAPLEN = 414.90 m2.
S. EXCAVA SANEO = 10.67 m2.
S. TERRAP SANEO = 10.67 m2.
S. VEGETAL = 17.75 m2.

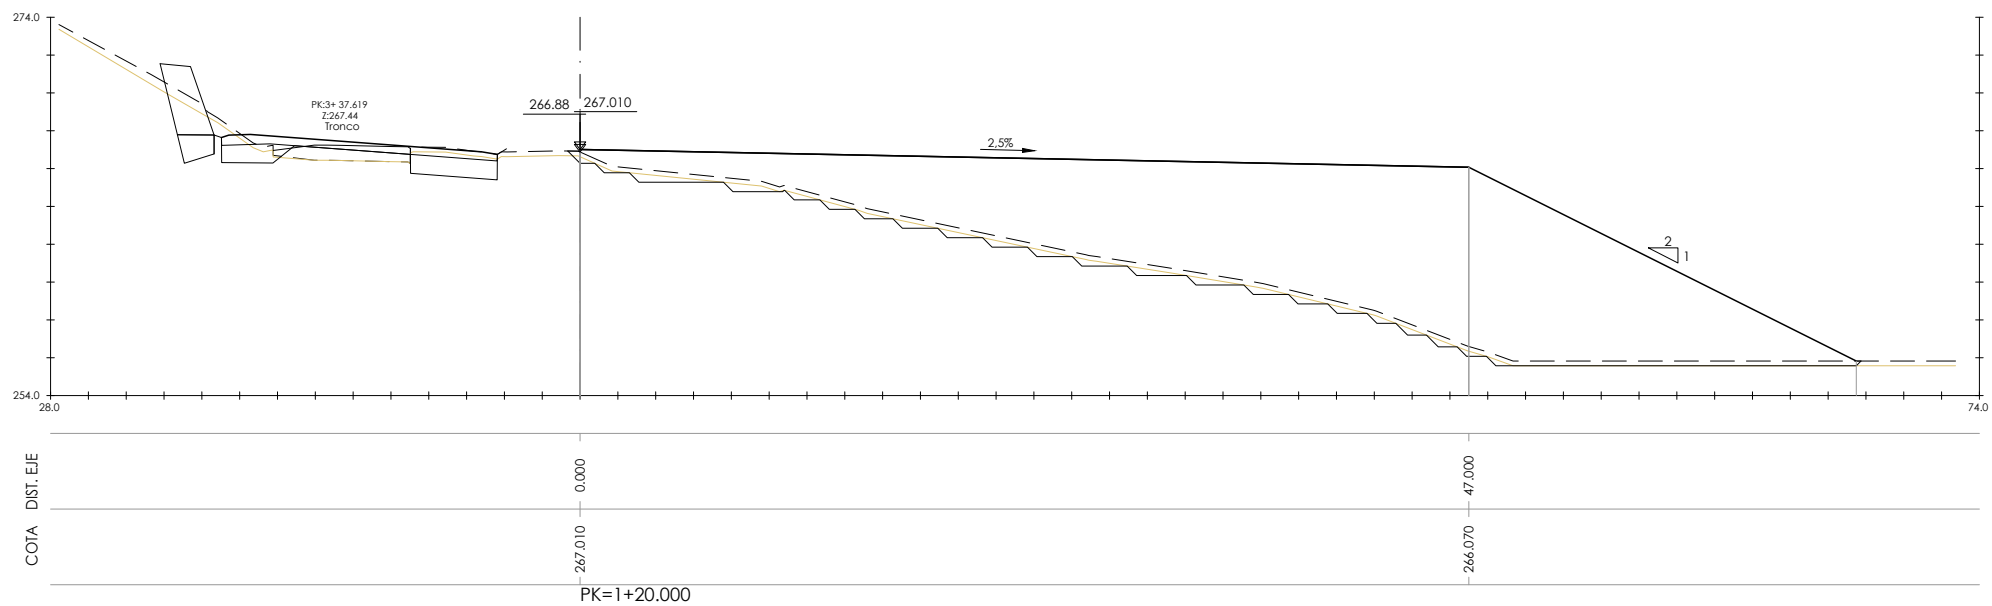

S. TERRAPLEN = 325.82 m2.
S. EXCAVA SANEO = 9.76 m2.
S. TERRAP SANEO = 9.76 m2.
S. VEGETAL = 17.03 m2.



LURRALDE GARAPENERAKO ZUZENDARITZA NAGUSIA
DIRECCIÓN GENERAL DE DESARROLLO TERRITORIAL

AZPIEGITURAK GARATZEKO
ZUZENDARITZA NAGUSIA
SUBDIRECCIÓN GENERAL DE
DESARROLLO DE INFRAESTRUCTURAS

AZPIEGITURATARAKO ETA LURRALDE
GARAPENERAKO SAILA
DEPARTAMENTO DE INFRAESTRUCTURAS
Y DESARROLLO TERRITORIAL

AHOLKULARIA
CONSULTOR

IGNACIO CRESPO FIDALGO
I.C.C.P. COLEG. Nº 11.138

CONTRATUKO ZUZENDARIA
DIRECTORA DEL CONTRATO

EVA ISA GUTIERREZ
I.C.C.P. COLEG. Nº 14.922

EGITAMIAIAREN TITULUA / TÍTULO DEL PROYECTO

PROYECTO DE CONSTRUCCIÓN DE RECTIFICACIÓN DE
TRAZADO Y ENSANCHE DE LA CARRETERA BI-630
TRAMO: TRASLAVIÑA-TRUCIOS

GAIKOA
CLAVE

DATA
FECHA Junio 2020

IZENDURA
DESIGNACIÓN


Deposito de sobrantes
Vertedero Margen Derecha
Transversales

A1 ESKALA (R)
ESCALA (S) A1
1/200
ORIGINAL LINE A1


-2 0 2 4 6 8m

Z^{med} / N^o
15.5.2


7 TK 2 ORRIA
HOJA 2 DE 7

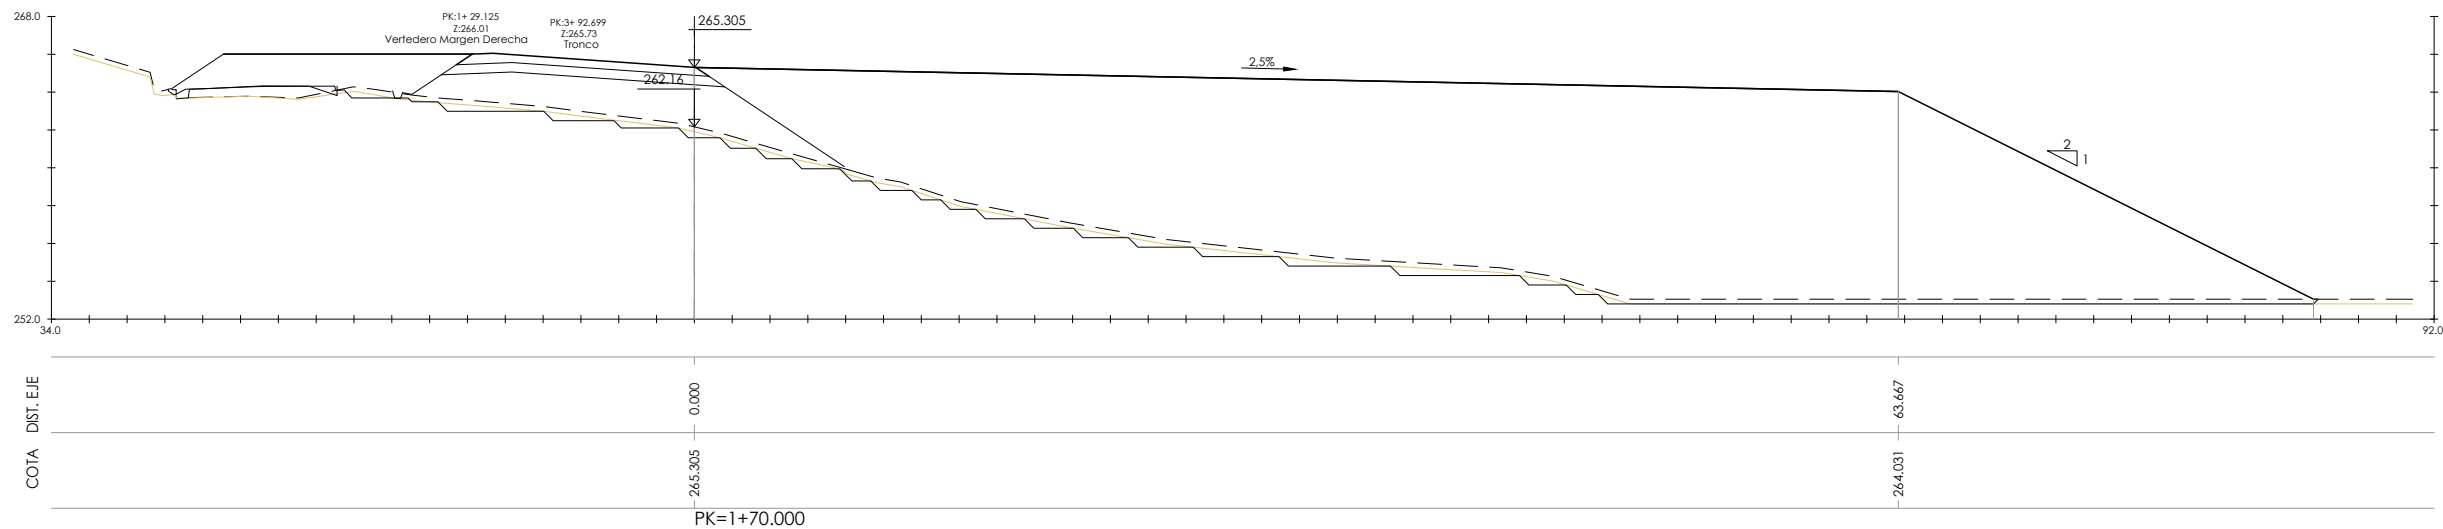

S. TERRAPLEN = 675.97 m2.
S. EXCAVA SANEO = 11.53 m2.
S. TERRAP SANEO = 11.53 m2.
S. VEGETAL = 21.58 m2.

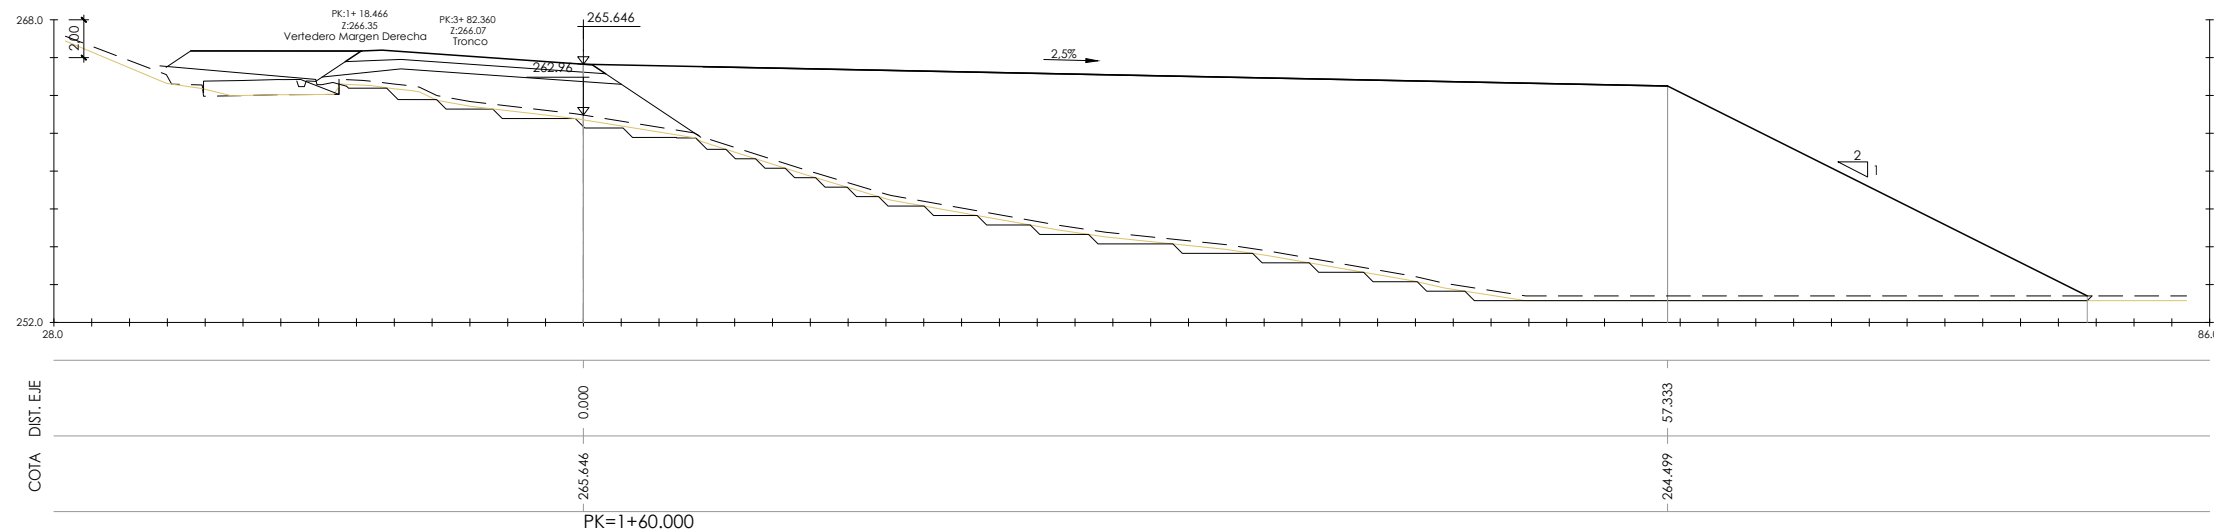

S. TERRAPLEN = 588.59 m2.
S. EXCAVA SANEO = 10.63 m2.
S. TERRAP SANEO = 10.63 m2.
S. VEGETAL = 19.95 m2.

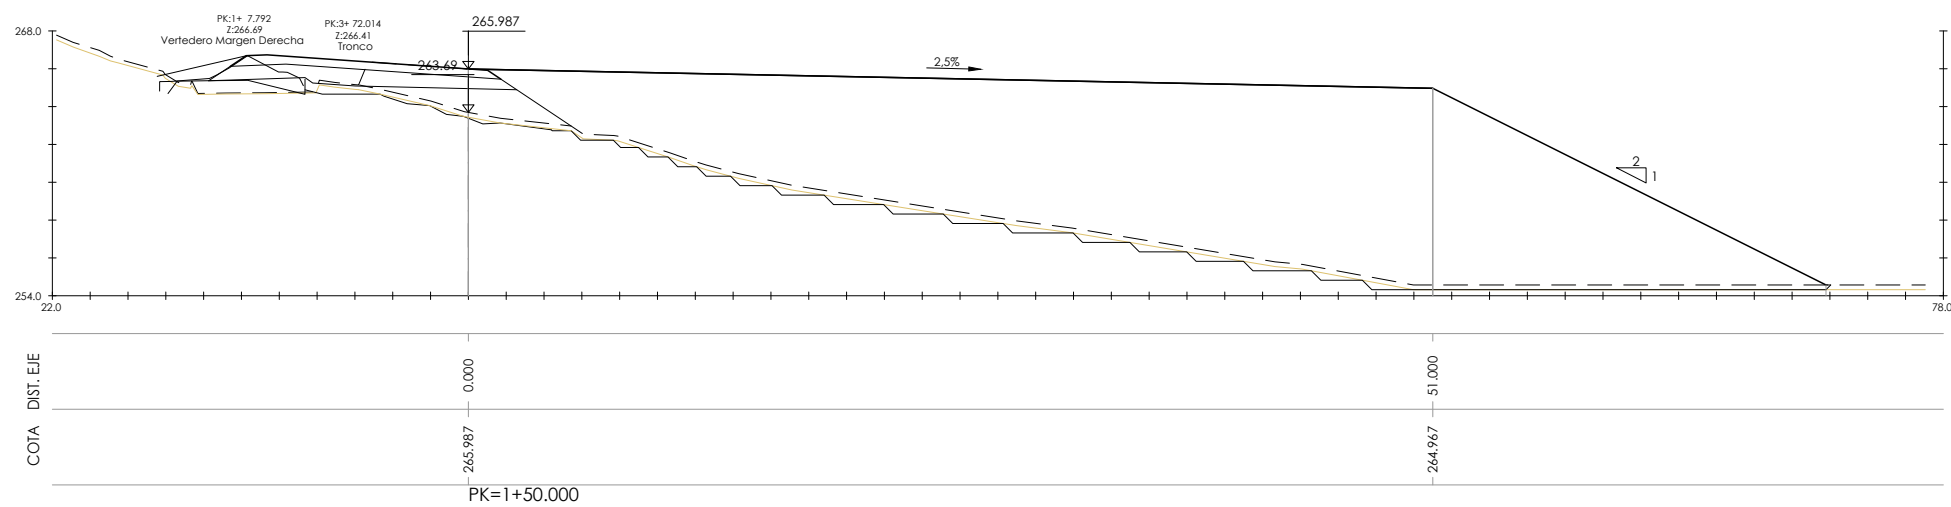

S. TERRAPLEN = 459.59 m2.
S. EXCAVA SANEO = 10.27 m2.
S. TERRAP SANEO = 10.27 m2.
S. VEGETAL = 18.02 m2.



LURRALDE GARAPENERAKO ZUZENDARITZA NAGUSIA
DIRECCIÓN GENERAL DE DESARROLLO TERRITORIAL

AZPIEGITURAK GARATZEKO
ZUZENDARIORDETZA NAGUSIA
SUBDIRECCIÓN GENERAL DE
DESARROLLO DE INFRAESTRUCTURAS

AZPIEGITURATARAKO ETA LURRALDE
GARAPENERAKO SALA
DEPARTAMENTO DE INFRAESTRUCTURAS
Y DESARROLLO TERRITORIAL

AHOLKILARI
CONSULTOR

IGNACIO CRESPO FIDALGO
I.C.C.P. COLEG. Nº 11.138

CONTRATUKO ZUZENDARIA
DIRECTORA DEL CONTRATO

EVA ISA GUTIERREZ
I.C.C.P. COLEG. Nº 14.922

EGITAMIAIAREN TITULUA / TÍTULO DEL PROYECTO
PROYECTO DE CONSTRUCCIÓN DE RECTIFICACIÓN DE
TRAZADO Y ENSANCHE DE LA CARRETERA BI-630
TRAMO: TRASLAVIÑA-TRUCIOS

GAKOA
CLAVE

IZENDURA
DESIGNACIÓN


Deposito de sobrantes
Vertedero Margen Derecha
Transversales

A1 ESKALA (R)
ESCALA (S) A1
1/200
ORIGINAL LINE A1


2 0 2 4 6 8m
0

Z^{NO} / Nº
15.5.2


7 TK 3 ORRIA
HOJA 3 DE 7

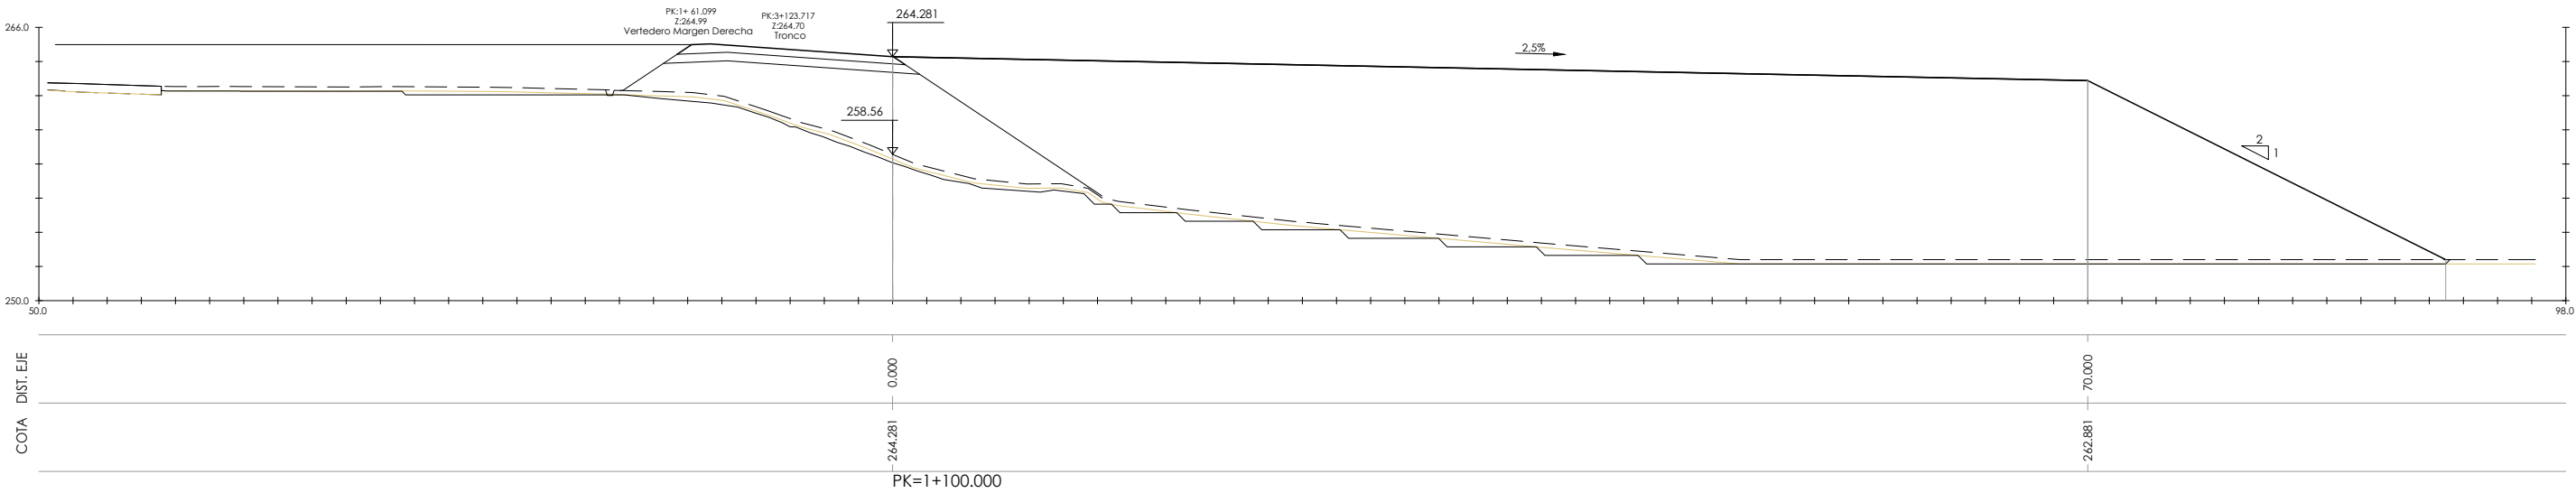

S. TERRAPLEN = 758.98 m2.
S. EXCAVA SANEO = 13.45 m2.
S. TERRAP SANEO = 13.45 m2.
S. VEGETAL = 23.09 m2.

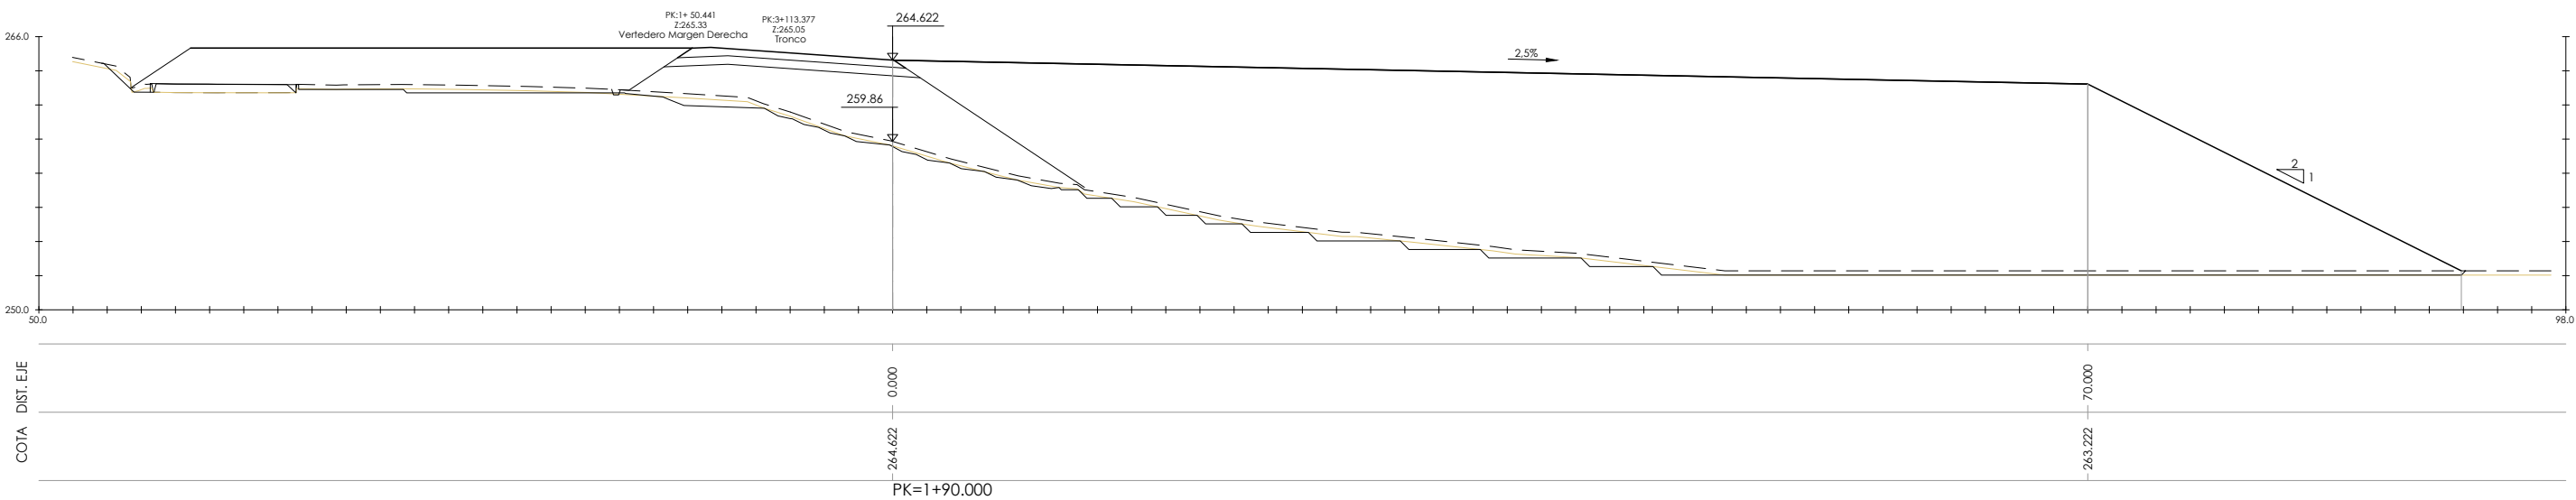

S. TERRAPLEN = 782.54 m2.
S. EXCAVA SANEO = 12.82 m2.
S. TERRAP SANEO = 12.82 m2.
S. VEGETAL = 23.16 m2.

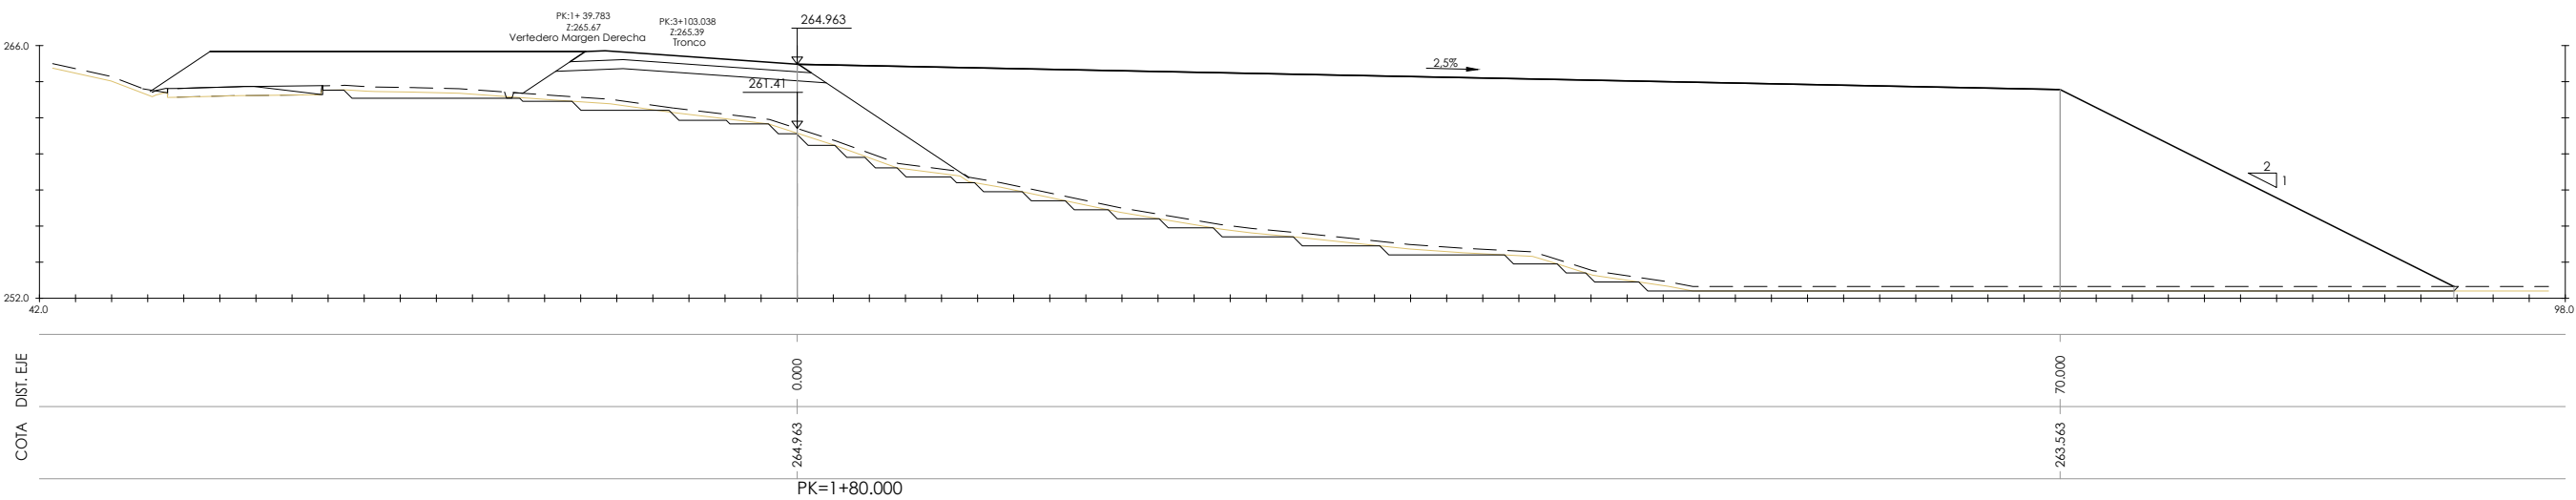

S. TERRAPLEN = 750.36 m2.
S. EXCAVA SANEO = 12.00 m2.
S. TERRAP SANEO = 12.00 m2.
S. VEGETAL = 23.27 m2.



LURRALDE GARAPENERAKO ZUZENDARITZA NAGUSIA
DIRECCIÓN GENERAL DE DESARROLLO TERRITORIAL

AZPIEGITURAK GARATZEKO
ZUZENDARIORDEZTA NAGUSIA
SUBDIRECCIÓN GENERAL DE
DESARROLLO DE INFRAESTRUCTURAS

AZPIEGITURATARAKO ETA LURRALDE
GARAPENERAKO SALA
DEPARTAMENTO DE INFRAESTRUCTURAS
Y DESARROLLO TERRITORIAL

AHOULKILARIA
CONSULTOR

IGNACIO CRESPO FIDALGO
I.C.C.P. COLEG. Nº 11.138

CONTRATUKO ZUZENDARIA
DIRECTORA DEL CONTRATO

EVA ISA GUTIERREZ
I.C.C.P. COLEG. Nº 14.922

EGITAMIAIREN TITULUA / TÍTULO DEL PROYECTO

PROYECTO DE CONSTRUCCIÓN DE RECTIFICACIÓN DE
TRAZADO Y ENSANCHE DE LA CARRETERA BI-630
TRAMO: TRASLAVIÑA-TRUCIOS

GAKOA
CLAVE

IZENDURA
DESIGNACIÓN



Deposito de sobrantes
Vertedero Margen Derecha
Transversales

A1 ESKALA (K)
ESCALA (S) A1
1/200
ORIGINAL LINE A1


2 0 2 4 6 8m
0

Z^{NO} / Nº
15.5.2

7 4
TK ORRIA
HOJA 4 DE 7

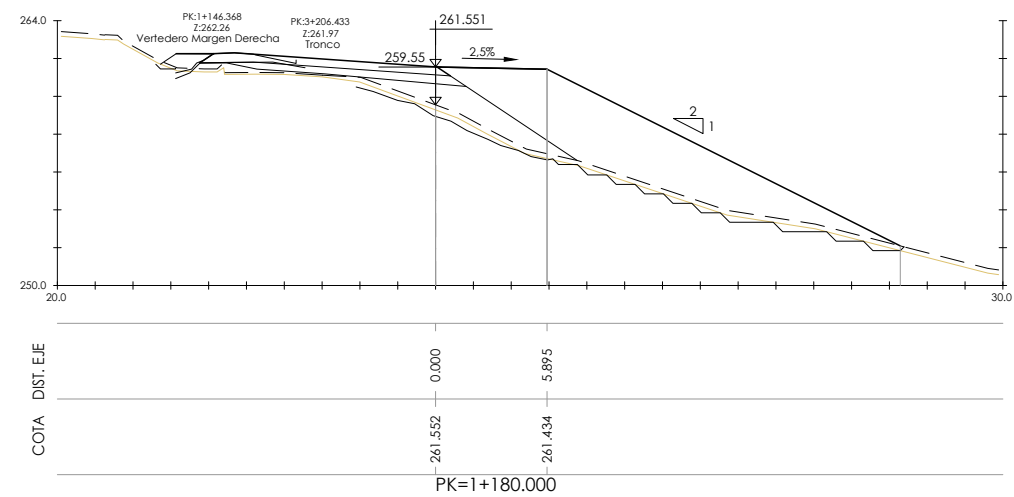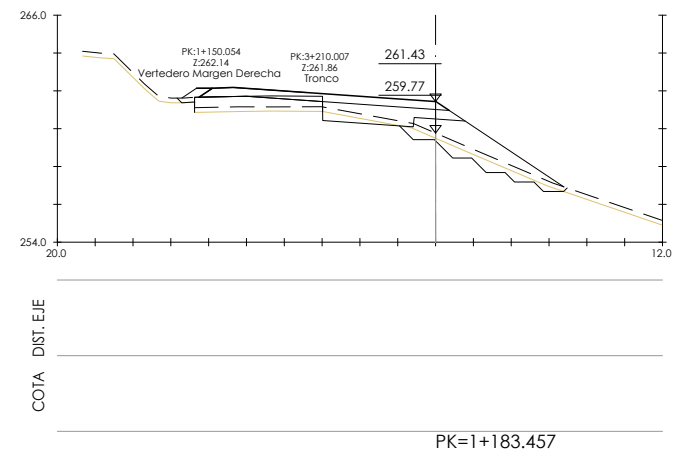

S. TERRAPLEN = 61.34 m².
S. EXCAVA SANEIO = 5.81 m².
S. TERRAP SANEIO = 5.81 m².
S. VEGETAL = 6.31 m².

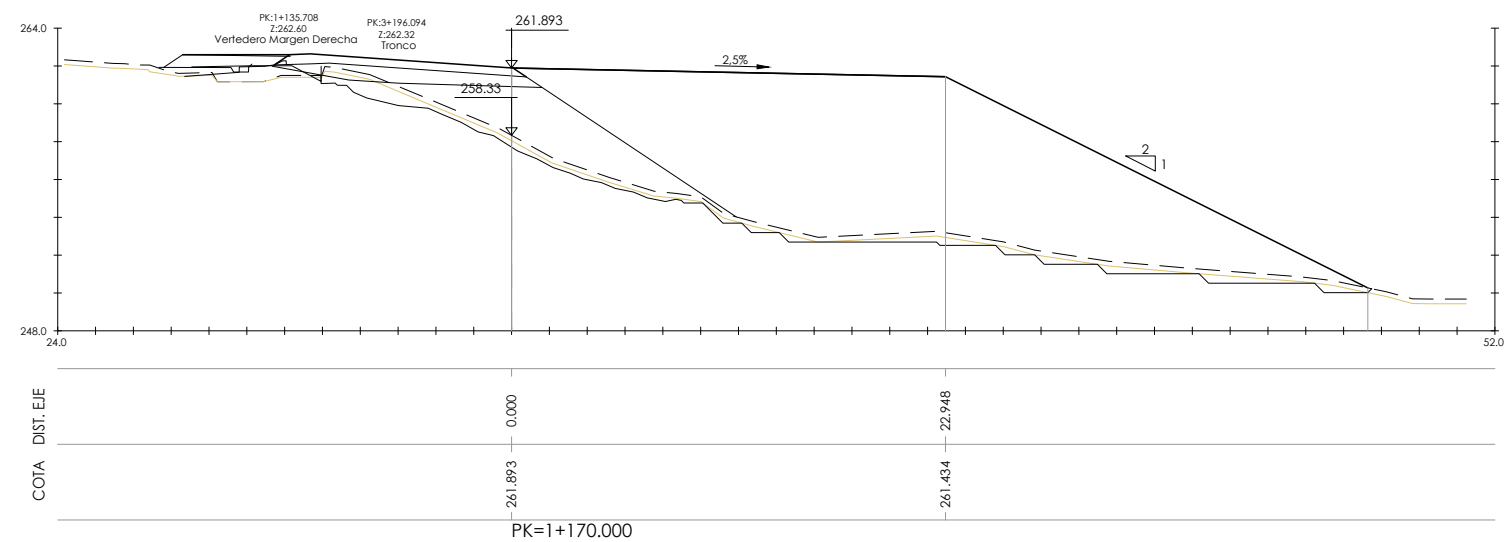

S. TERRAPLEN = 244.10 m².
S. EXCAVA SANEIO = 12.62 m².
S. TERRAP SANEIO = 12.62 m².
S. VEGETAL = 11.62 m².



LURRALDE GARAPENERAKO ZUZENDARITZA NAGUSIA
DIRECCIÓN GENERAL DE DESARROLLO TERRITORIAL

AZPIEGITURAK GARATZEKO
ZUZENDARIORDEZTA NAGUSIA
SUBDIRECCIÓN GENERAL DE
DESARROLLO DE INFRAESTRUCTURAS

AZPIEGITURATARAKO ETA LURRALDE
GARAPENERAKO SALA
DEPARTAMENTO DE INFRAESTRUCTURAS
Y DESARROLLO TERRITORIAL

AHOLKULARIAH
CONSULTOR

IGNACIO CRESPO FIDALGO
I.C.C.P. COLEG. Nº 11.138

KONTRATUKO ZUZENDARIA
DIRECTORA DEL CONTRATO

EVA ISA GUTIERREZ
I.C.C.P. COLEG. Nº 14.922


EGITAMIAIAREN TITULUA / TÍTULO DEL PROYECTO
PROYECTO DE CONSTRUCCIÓN DE RECTIFICACIÓN DE
TRAZADO Y ENSANCHE DE LA CARRETERA BI-630
TRAMO: TRASLAVIÑA-TRUCIOS

GAIKOA
CLAVE
DATA
FECHA Junio 2020

IZENDURA
DESIGNACIÓN

Deposito de sobrantes
Vertedero Margen Derecha
Transversales

A1 ESKALA (K)
ESCALA (S) A1
1/200
ORIGINAL LINE A1

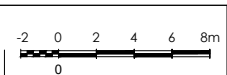

Z^{NO} / Nº
15.5.2

7 TK 7 ORRIA
HOJA 7 DE 7

