


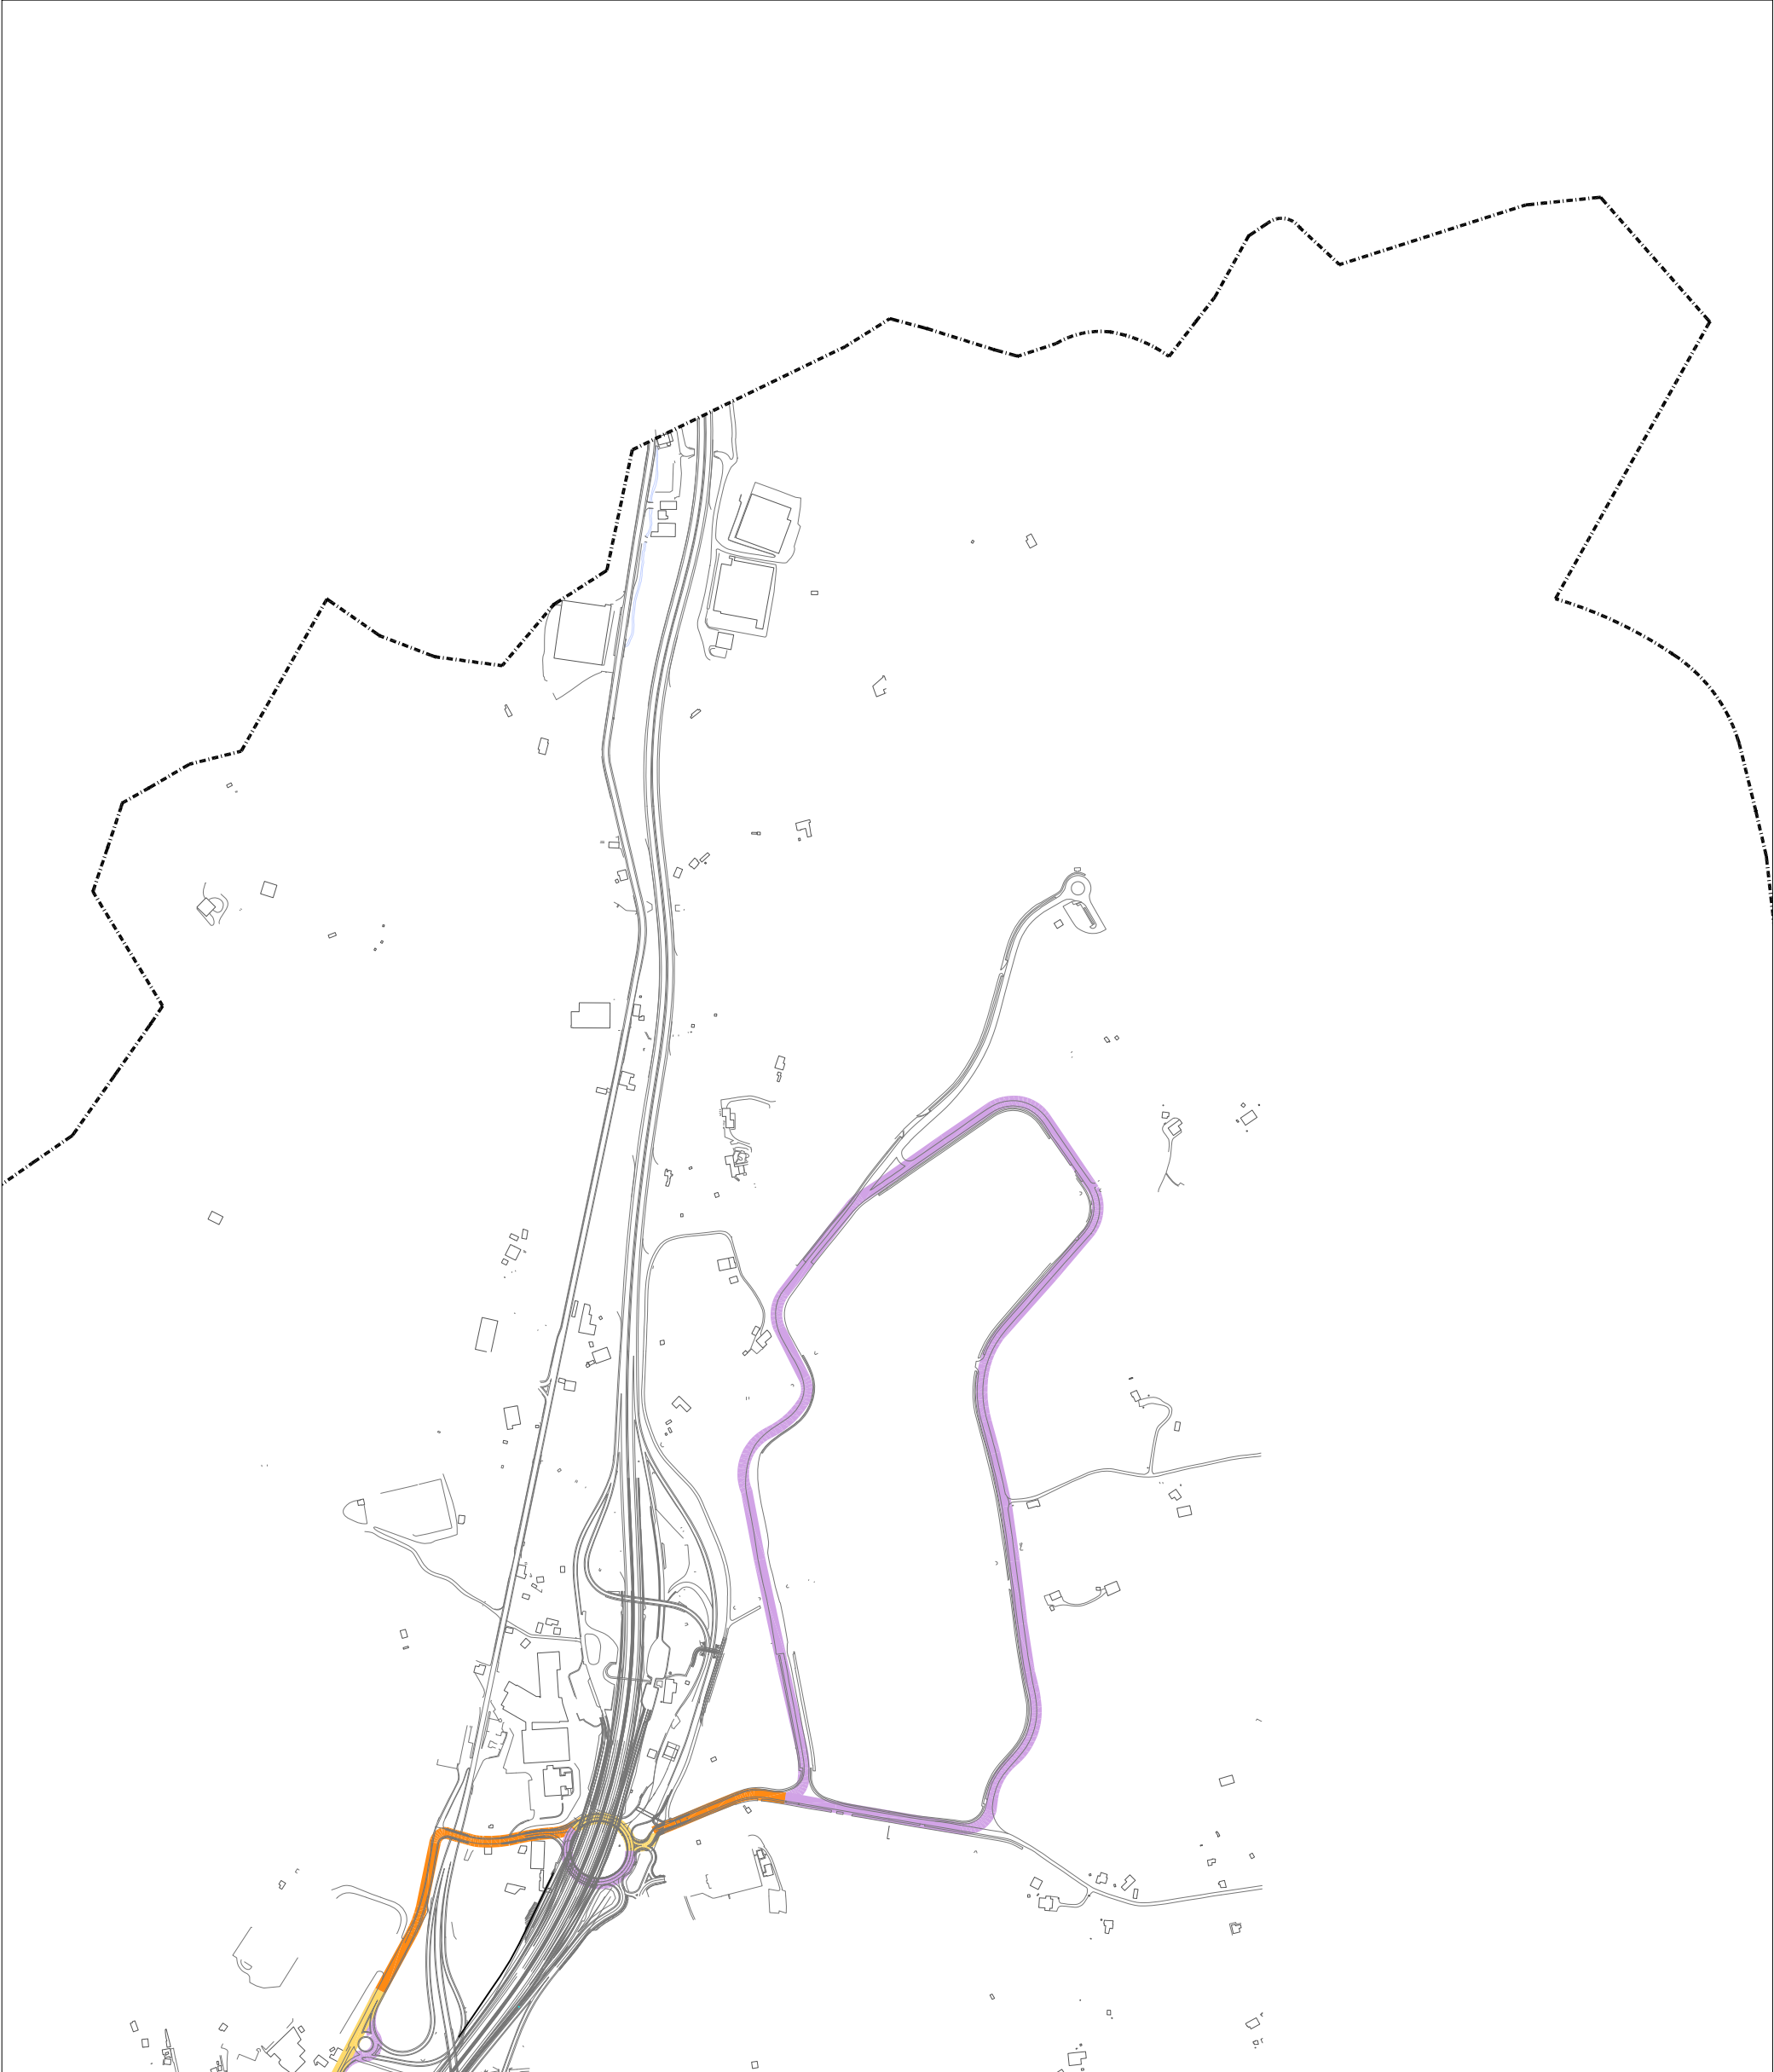

GARRAIO AZPIEGITUREN SAREA
RED DE INFRAESTRUCTURAS DE TRANSPORTE


- BERAZAKIO PLATAFORMA ERAKO HERRI GARRAIOA**
TRANSPORTE PÚBLICO EN PLATAFORMA EXCLUSIVA
- PLATAFORMA KONPARTITIBO HERRI GARRAIOA**
TRANSPORTE PÚBLICO EN PLATAFORMA COMPARTIDA
- EGON DAGOEN EUSKOTREN**
EUSKOTREN EXISTENTE
- PROPOSATU DEN EUSKOTREN-LURPEKO TARTEA**
EUSKOTREN PROPUUESTO - TRAMO SOTERRADO
- PROPOSATU DEN EUSKOTREN-ZERUPEKO TARTEA**
EUSKOTREN PROPUUESTO - TRAMO SUPERFICIE
- PROPOSATU DEN EUSKOTREN-ZUBIKO TARTEA**
EUSKOTREN PROPUUESTO - TRAMO EN PUENTE

HERRI GARRAIOAREN BIDE MOTA ETA PLATAFORMAREN ERAKIDURA
SECCION TIPO DE VIARIO Y PLATAFORMA TRANSPORTE PÚBLICO

- aa'**
- bb'**
- cc'**
- dd'**
- ee'**

INFORMAZIO GEHIGARRIA
INFORMACION ADICIONAL

- UDAL PLANINGINTZA (Iurria: BFAren Planingintzaen Gisa 2008ko abenduaren eguneratua)**
PLANTEAMIENTO MUNICIPAL (Fuente: GIs de Planeamiento DFB, a diciembre de 2008)
- HIRI LURZORUA - LURZORU URBANIZAGARRIA**
SUELO URBANO - URBANIZABLE
 - SISTEMA OROKORRA LURZARO URBANIZAEZINEAN: GUNE ASKEAK**
SISTEMA GENERAL EN SUELO NO URBANIZABLE: ESPACIOS LIBRES
 - SISTEMA OROKORRA LURZARO URBANIZAEZINEAN: ERPAIMENDUAK ETA AZTEGINTZAK**
SISTEMA GENERAL EN SUELO NO URBANIZABLE: EQUIPAMENTOS E INFRAESTRUCTURAS
 - ERAUZKETA JARDUERAK ZABORTEGIAK**
"Erauzketa jardueren mugaketa Uda! Planingintza ezartzen dute."
 - AKTIBIDAO EXTRAKTIBA Y VERTIEEROS.**
Planeamientos Municipales. La delimitación de las Actividades Excepciones se establecen los
 - LANDAGUNEAK**
NUCLEOS RURALES
- (L2P) LURRALDEAREN ZATIKO PLANAK PROPOSATZEN**
DITUEN OKUPAZIO MUGEN ESPARRUAK
AMBITOS LIMITES A LA OCUPACION PROPUUESTOS POR EL PLAN TERRITORIAL PARCIAL (PTP)
- (L2P) LURRALDEAREN ZATIKO PLANAK PROPOSATZEN DITUEN**
OKUPAZIO MUGEN ESPARRUAK
AMBITOS LIMITES A LA OCUPACION PROPUUESTOS POR EL PLAN TERRITORIAL PARCIAL (PTP)

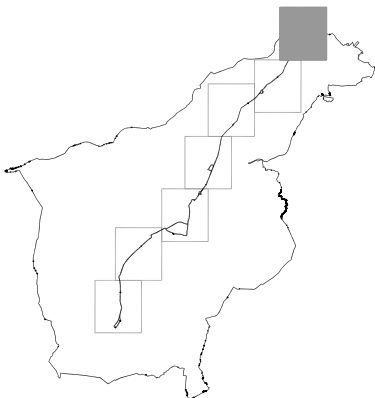

Durango Eskualde Egituraren Lurraldearen Zatiho Plana
Plan Territorial Parcial del Área Funcional de Durango

ANTOLAMENDU PLANOAK
PLANOS DE ORDENACION

PLATAFORMA BEREZIAN
GARRAIO PUBLIKOAREN TRAZAKETA PROPOSAMENA
PROPUESTA DE TRAZADO DE
TRANSPORTE PÚBLICO EN PLATAFORMA EXCLUSIVA

4.1

2009KO AZAROA
NOVIEMBRE de 2009



E: 1/10.000