


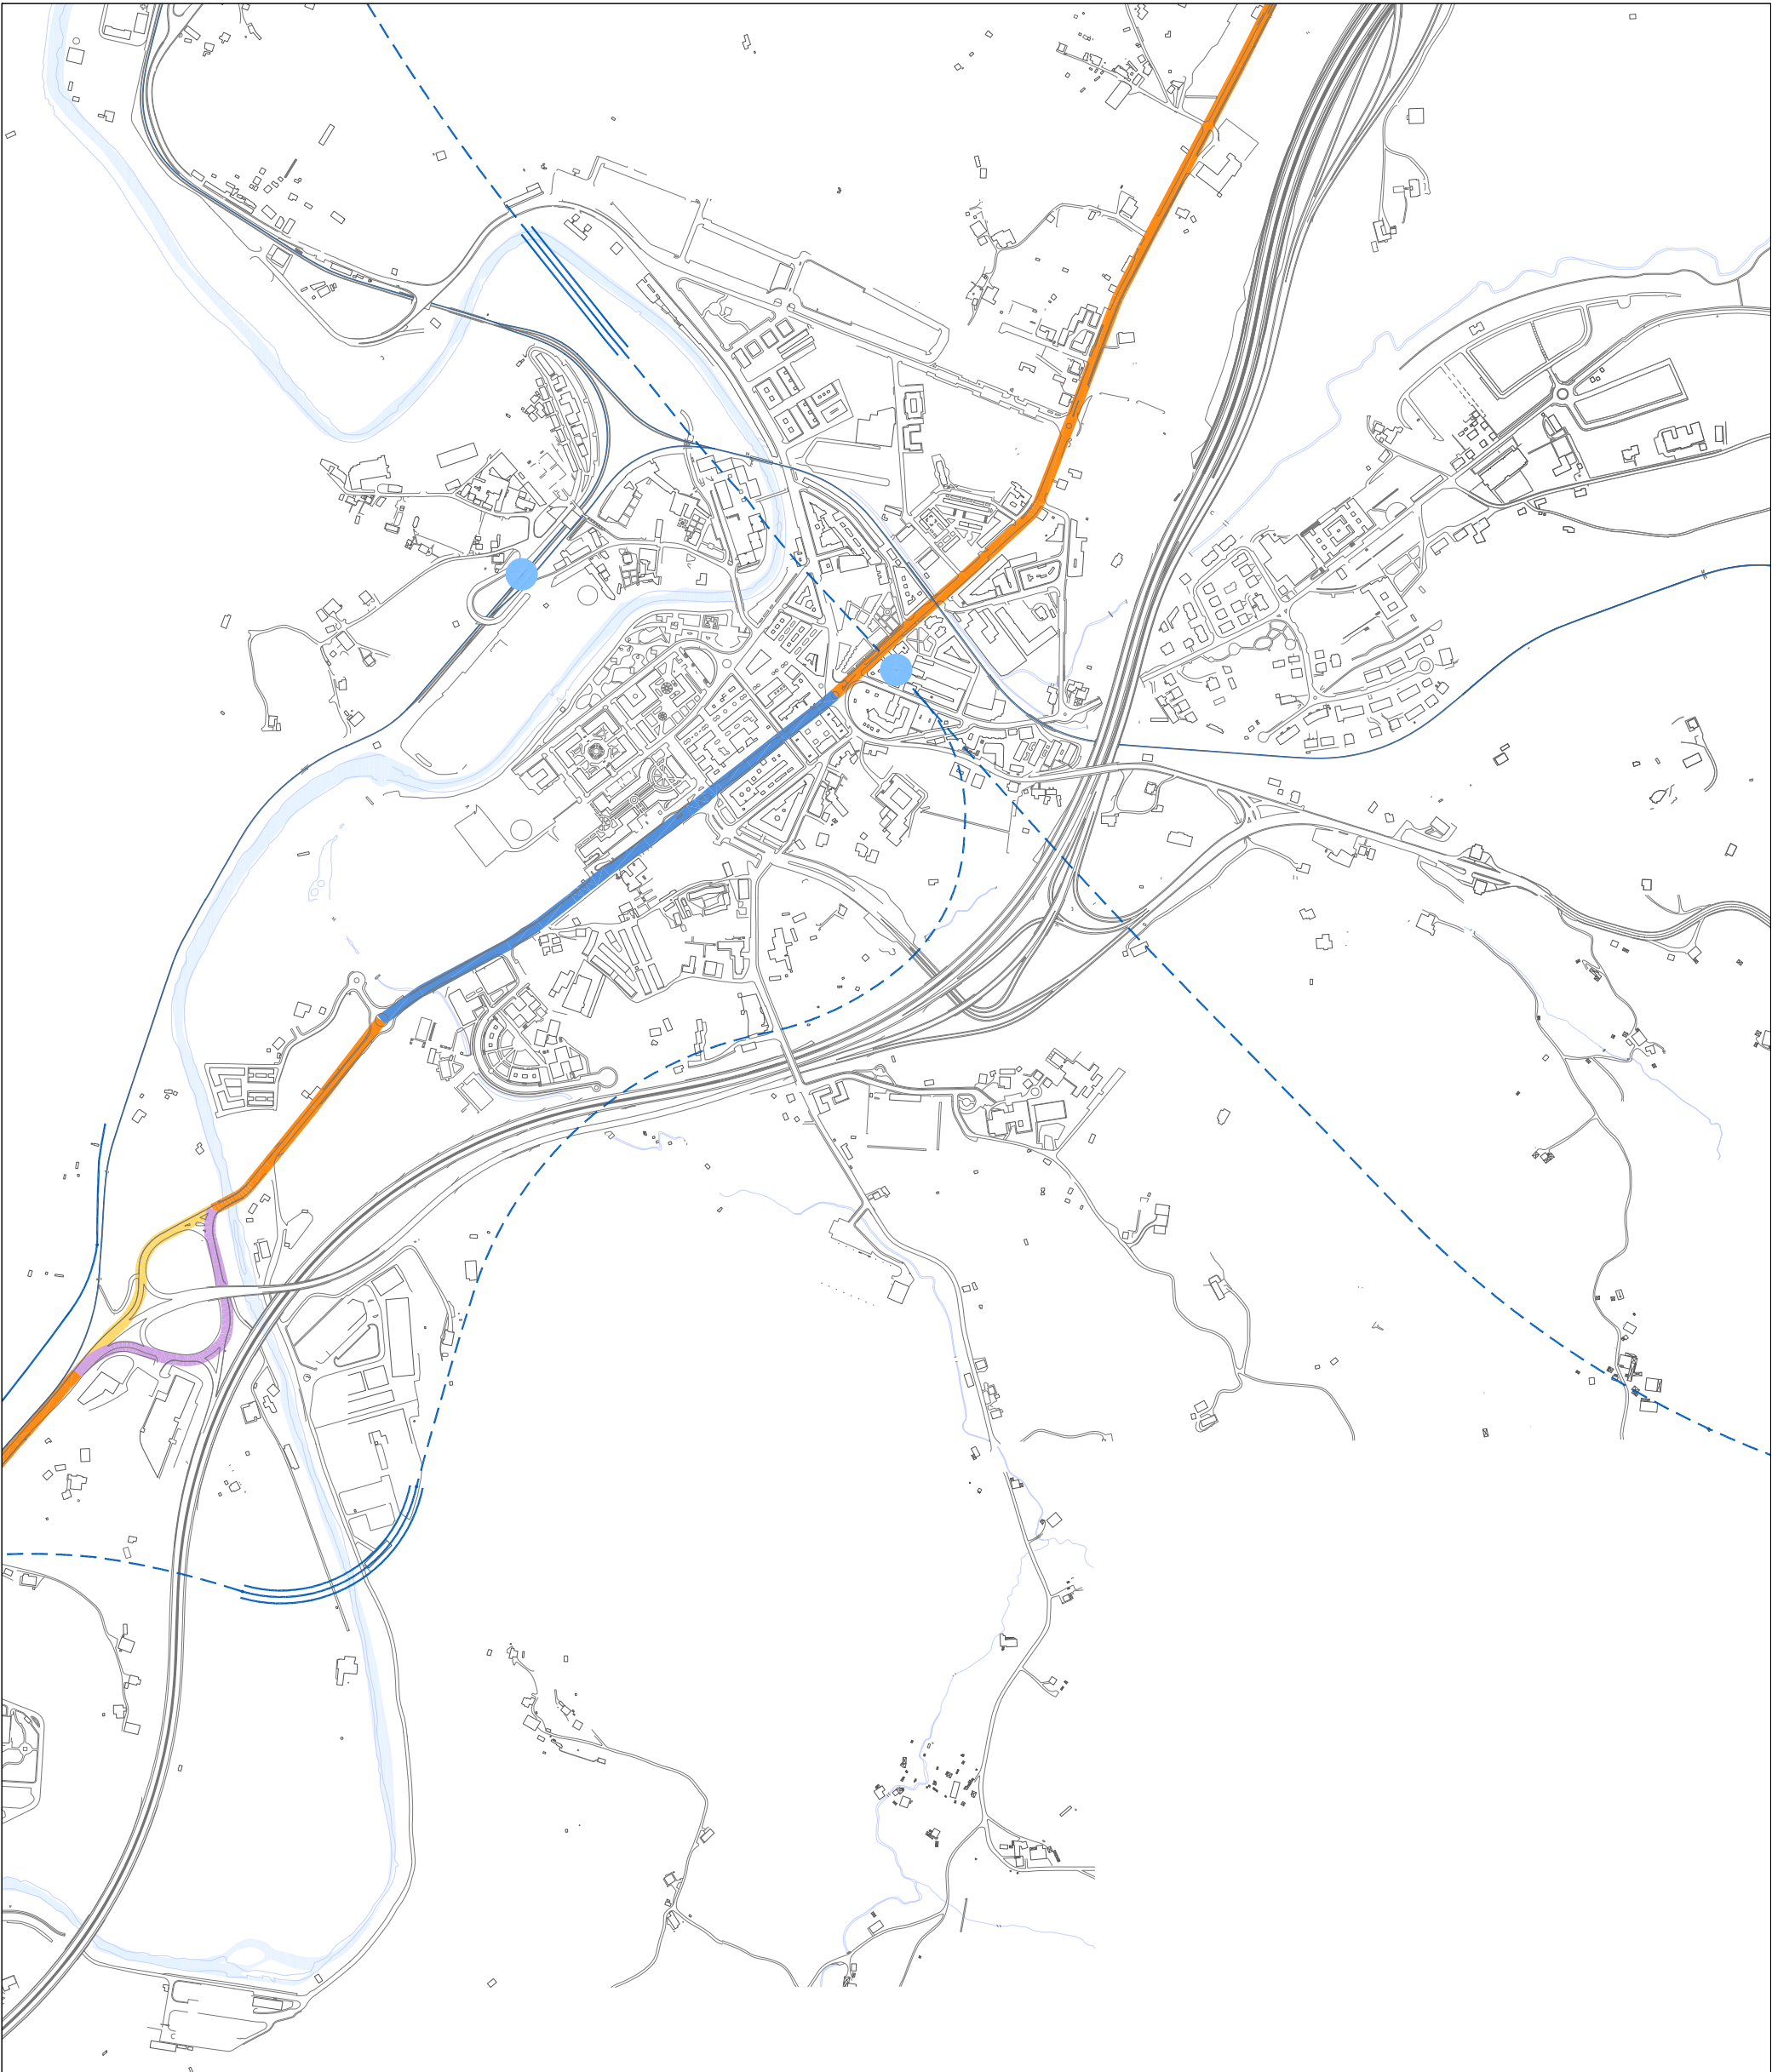

GARRAIO AZPIEGITUREN SAREA
RED DE INFRAESTRUCTURAS DE TRANSPORTE

- BERAZAIZO PLATAFORMA ERAKO HERRI GARRAIOA
- TRANSPORTE PÚBLICO EN PLATAFORMA EXCLUSIVA
- PLATAFORMA KONPARTITIBO HERRI GARRAIOA
- TRANSPORTE PÚBLICO EN PLATAFORMA COMPARTIDA
- EGON DAGOEN EUSKOTREN
- EUSKOTREN EXISTENTE
- PROPOSATU DEN EUSKOTREN-LURPEKO TARTEA
- EUSKOTREN PROPUUESTO - TRAMO SOTERRADO
- PROPOSATU DEN EUSKOTREN-ZERUPERO TARTEA
- EUSKOTREN PROPUUESTO - TRAMO SUPERFICIE
- PROPOSATU DEN EUSKOTREN-ZUBIKO TARTEA
- EUSKOTREN PROPUUESTO - TRAMO EN PUENTE

HERRI GARRAIOAREN BIDE MOTA ETA PLATAFORMAREN ERABAKURRA
SECCION TIPO DE VIARIO Y PLATAFORMA TRANSPORTE PÚBLICO

- aa'
- bb'
- cc'
- dd'
- ee'

INFORMAZIO GEHIGARRIA


INFORMACION ADICIONAL

UDAL PLANINGINTZA (Iurria: BFAren Planingintzen Gisa 2008ko abenduaren eguneratua)
PLANTEAMIENTO MUNICIPAL (Fuente: GISA de Planeamiento DFB, a diciembre de 2008)

- HIRI LURZORUA - LURZORU URBANIZAGARRIA
- SUELO URBANO - URBANIZABLE
- SISTEMA OROKORRA LURZARO URBANIZAEZINEAN: GUNE ASKEAK
- SISTEMA GENERAL EN SUELO NO URBANIZABLE: ESPACIOS LIBRES
- SISTEMA OROKORRA LURZARO URBANIZAEZINEAN: EMPAQUEMOS E
- ASPIERTURAK
- SISTEMA GENERAL EN SUELO NO URBANIZABLE: EQUIPAMIENTOS E
- INFRAESTRUCTURAS
- ERABAZKETA JARDUERAK ZABORTZEAK
- ACTIVIDAD EXTRAATIVA Y VERTEDEROS
- La definición de las actividades Extractivas se establecen los
- Planeamientos Municipales
- ERABAZKETA JARDUERAK ZABORTZEAK
- ACTIVIDAD EXTRAATIVA Y VERTEDEROS
- La definición de las actividades Extractivas se establecen los
- Planeamientos Municipales
- LANDAGUNEAK
- NUCLEOS RURALES

(L2P) LURRALDEAREN ZATIKO PLANAK PROPOSATZEN
DITUEN OKUPAZIO MUGEN ESPARRUAK
AMBITOS LIMITES A LA OCUPACION PROPUUESTOS POR
EL PLAN TERRITORIAL PARCIAL (PTP)

(L2P) LURRALDEAREN ZATIKO PLANAK PROPOSATZEN DITUEN
OKUPAZIO MUGEN ESPARRUAK
AMBITOS LIMITES A LA OCUPACION PROPUUESTOS POR EL PLAN
TERRITORIAL PARCIAL (PTP)

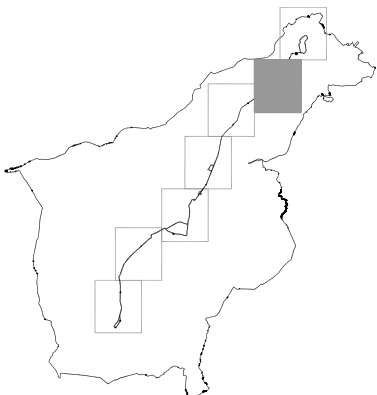

Durango Eskualde Egituraren Lurraldearen Zatikoa Plana
Plan Territorial Parcial del Área Funcional de Durango
ANTOLAMENDUAREN PLANOK
PLANOS DE ORDENACION
BERARIAZKO PLATAFORMA ERAKO
HERRI GARRAIOAREN TRAZAKETAREN PROPOSAMENA
PROPOSUETA DE TRAZADO DE
TRANSPORTE PÚBLICO EN PLATAFORMA EXCLUSIVA

4.2

2009KO AZAROA
NOVIEMBRE de 2009



Ezquiaga
Arquitectura,
Sociedad y
Territorio S.L.

E: 1/10.000

