


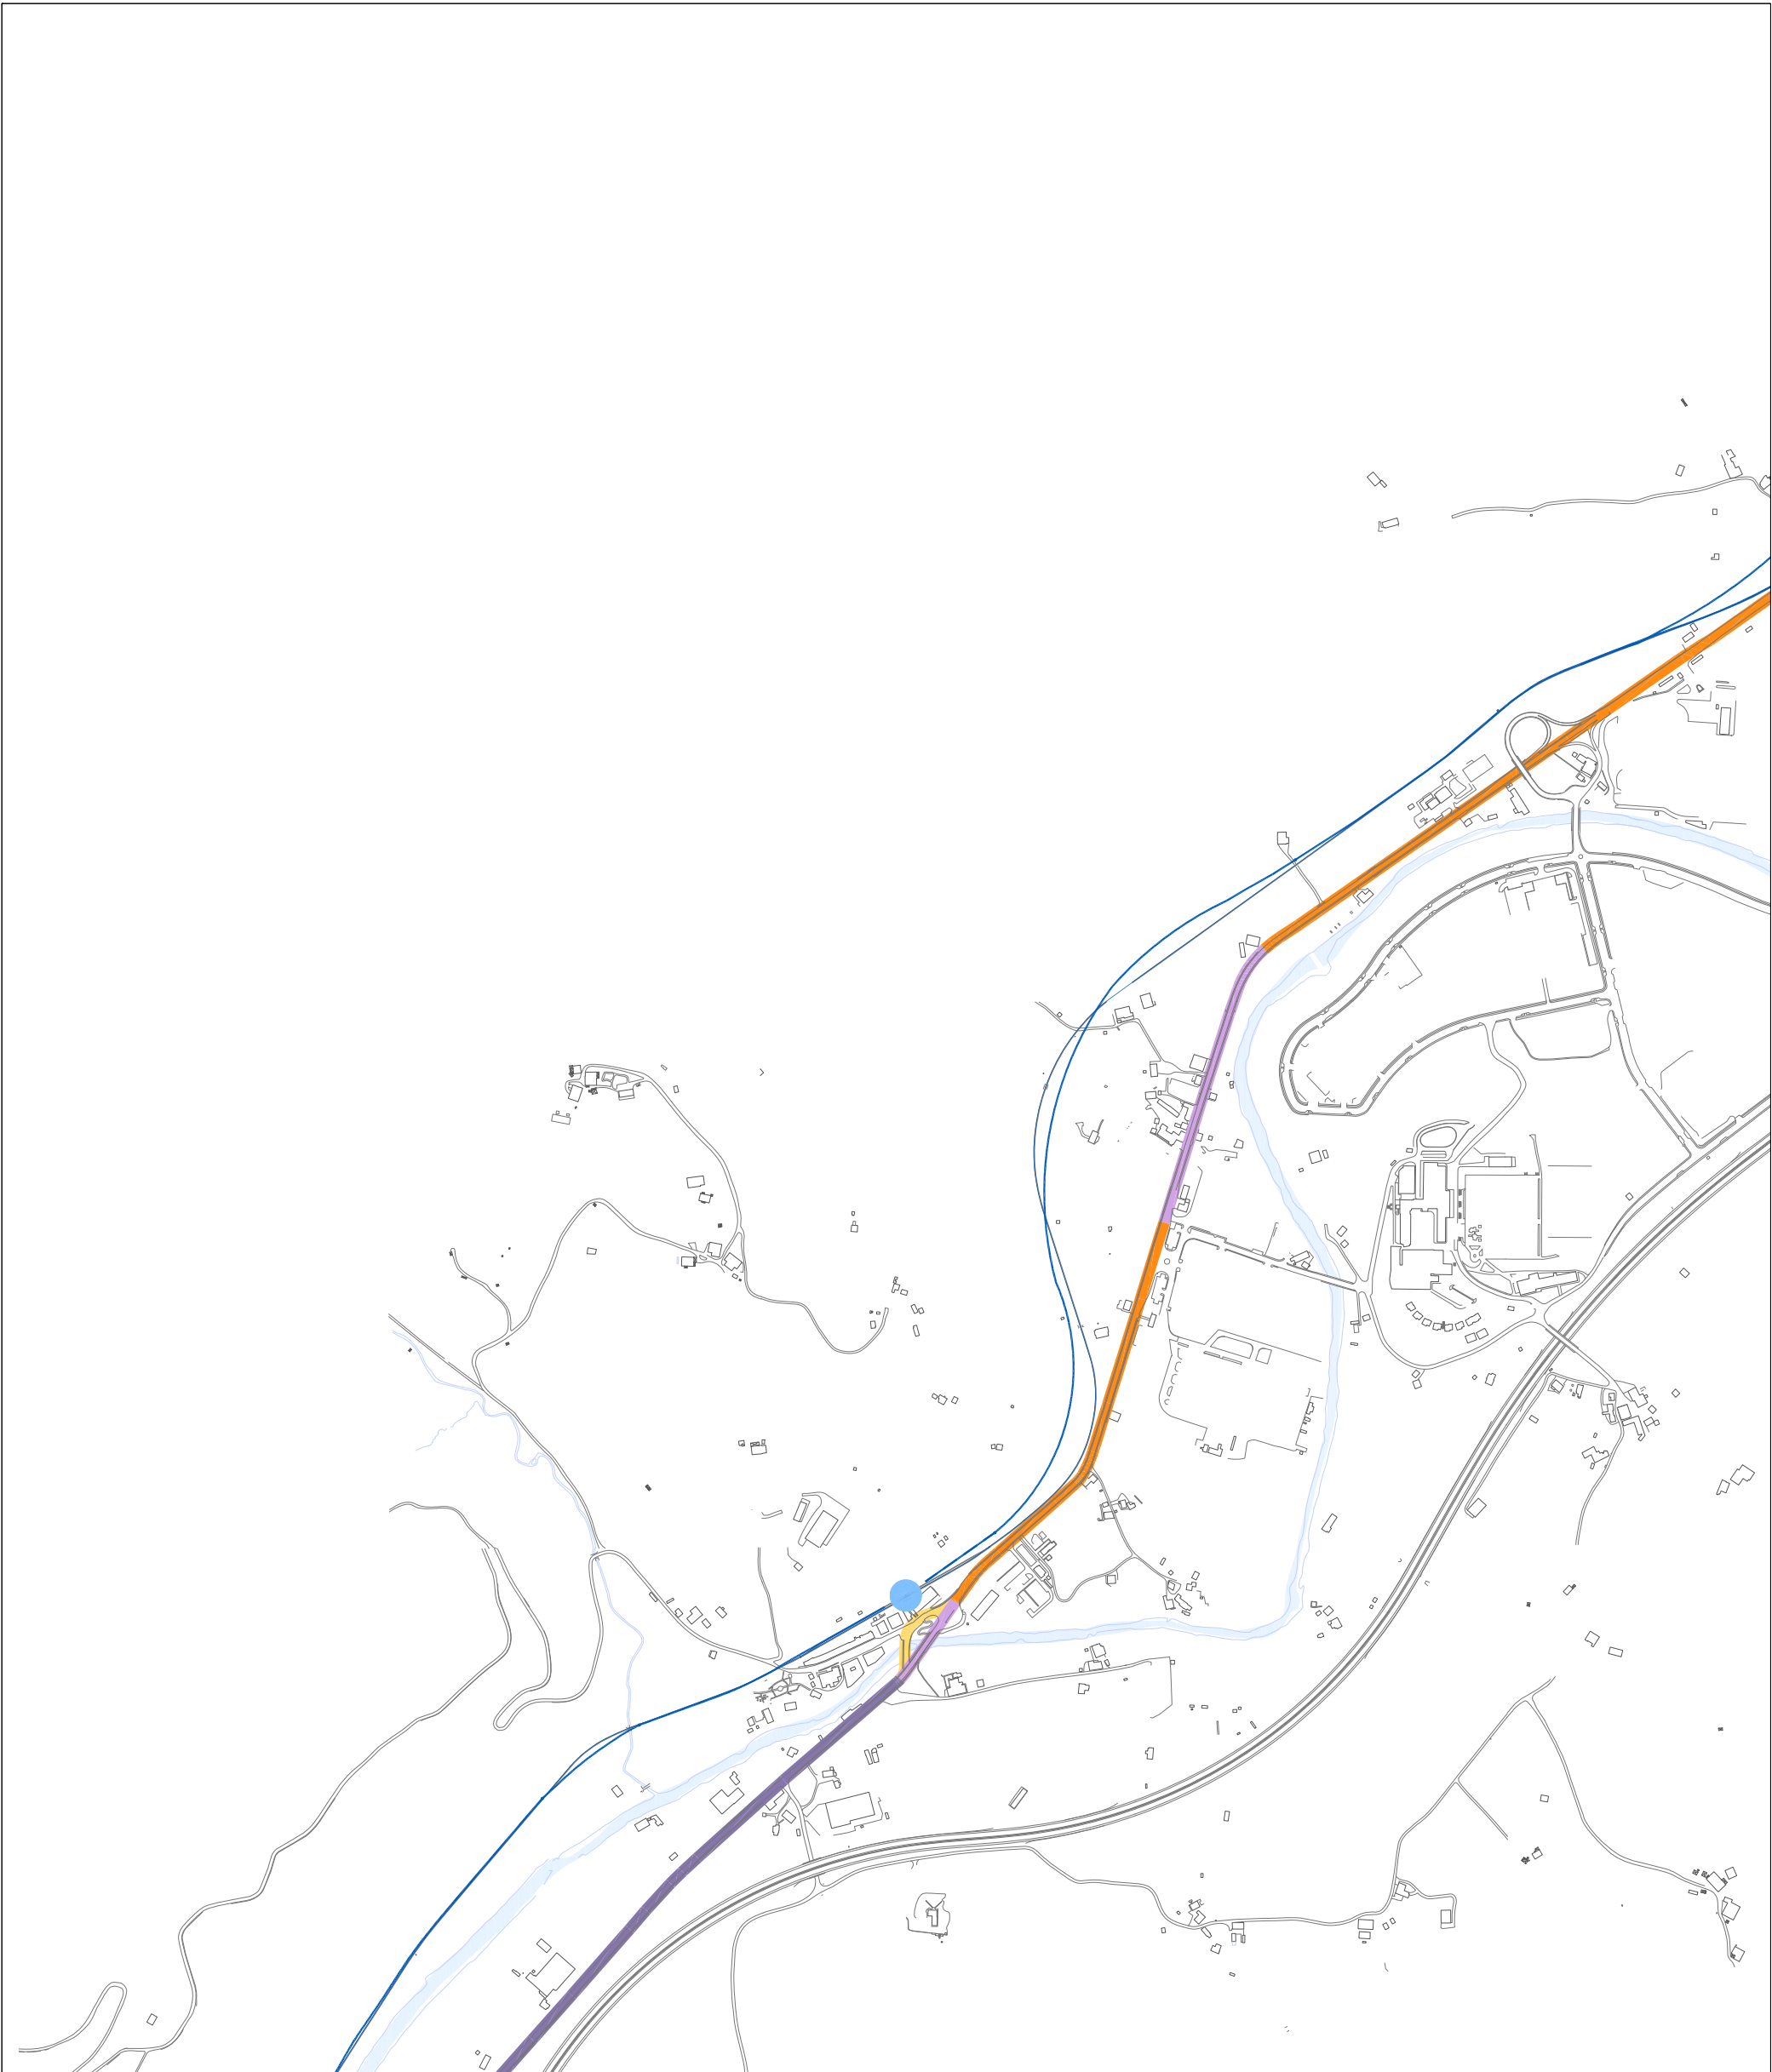

GARRAIO AZPIEGITUREN SAREA
RED DE INFRAESTRUCTURAS DE TRANSPORTE

- BERAZAIZIO PLATAFORMA ERAKO HERRI GARRAIOA
- TRANSPORTE PÚBLICO EN PLATAFORMA EXCLUSIVA
- PLATAFORMA KONPARTITIBO HERRI GARRAIOA
- TRANSPORTE PÚBLICO EN PLATAFORMA COMPARTIDA
- EGON DAGOEN EUSKOTREN
- EUSKOTREN EXISTENTE
- PROPOSATU DEN EUSKOTREN-LURPEKO TARTEA
- EUSKOTREN PROPUUESTO - TRAMO SOTERRADO
- PROPOSATU DEN EUSKOTREN-ZERUPEKO TARTEA
- EUSKOTREN PROPUUESTO - TRAMO SUPERFICIE
- PROPOSATU DEN EUSKOTREN-ZUBIKO TARTEA
- EUSKOTREN PROPUUESTO - TRAMO EN PUENTE

HERRI GARRAIOAREN BIDE MOTA ETA PLATAFORMAREN ERAKIDURA
SECCION TIPO DE VIARIO Y PLATAFORMA TRANSPORTE PÚBLICO

INFORMAZIO GEHIGARRIA
INFORMACION ADICIONAL


- ae' bb' cc' dd' ee'

UDAL PLANINGINTZA (Iturria: BFAren Planingintzaen GISA 2008ko abenduaren eguneratua)
PLANEAMIENTO MUNICIPAL (Fuente: GISA de Planeamiento DPA, a diciembre de 2008)

- HIRI LURZORUA - LURZORU URSANIZAGARRIA
- SIELO URSANO - URSANIZASIE
- SISTEMA OROKORRA LURZARO URSANIZAEZINEAN: GUNE ASKEAK
- SISTEMA GENERAL EN SUELO NO URSANIZABLE: ESPACIOS LIBRES
- SISTEMA OROKORRA LURZARO URSANIZAEZINEAN: ERPIAMENDUAK ETA AZTEGITUAK
- SISTEMA GENERAL EN SUELO NO URSANIZABLE: EQUIPAMIENTOS E INFRAESTRUCTURAS
- ERAZUZKETA JARDUERAK ZABORTEGIAK
- ACTIVIDAD EXTRACTIVA Y VERTEDEROS
- Erakundeak jardueren mugaketa Udal Planingintza ezartzen dute.
- La definición de las Actividades Extractivas se establecen los Planeamientos Municipales.
- LANDAGUNEAK
- NUCLEOS RURALES

(L2P) LURRALDEAREN ZATIKO PLANAK PROPOSATZEN
DITUEN OKUPAZIO MUGEN ESPARRUAK
AMBITOS LÍMITES A LA OCUPACION PROPUUESTOS POR
EL PLAN TERRITORIAL PARCIAL (PTP)

(L2P) LURRALDEAREN ZATIKO PLANAK PROPOSATZEN DITUEN
OKUPAZIO MUGEN ESPARRUAK
AMBITOS LÍMITES A LA OCUPACION PROPUUESTOS POR EL PLAN
TERRITORIAL PARCIAL (PTP)

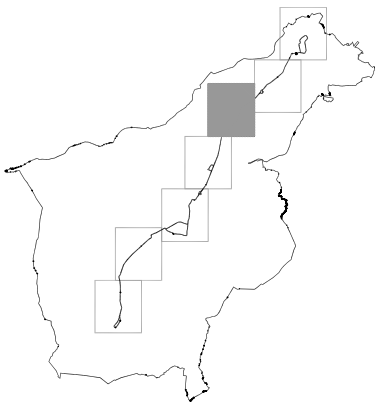

Durango Eskualde Egituraren Lurraldearen Zatikoa
Plan Territorial Parcial del Área Funcional de Durango

ANTOLAMENDUAREN PLANOK
PLANOS DE ORDENACION

BERARIAZKO PLATAFORMA ERAKO
HERRI GARRAIOAREN TRAZAKETAREN PROPOSAMENA
PROPUUESTA DE TRAZADO DE
TRANSPORTE PÚBLICO EN PLATAFORMA EXCLUSIVA

4.3

2009KO AZAROA
NOVIEMBRE de 2009



E: 1/10.000

