


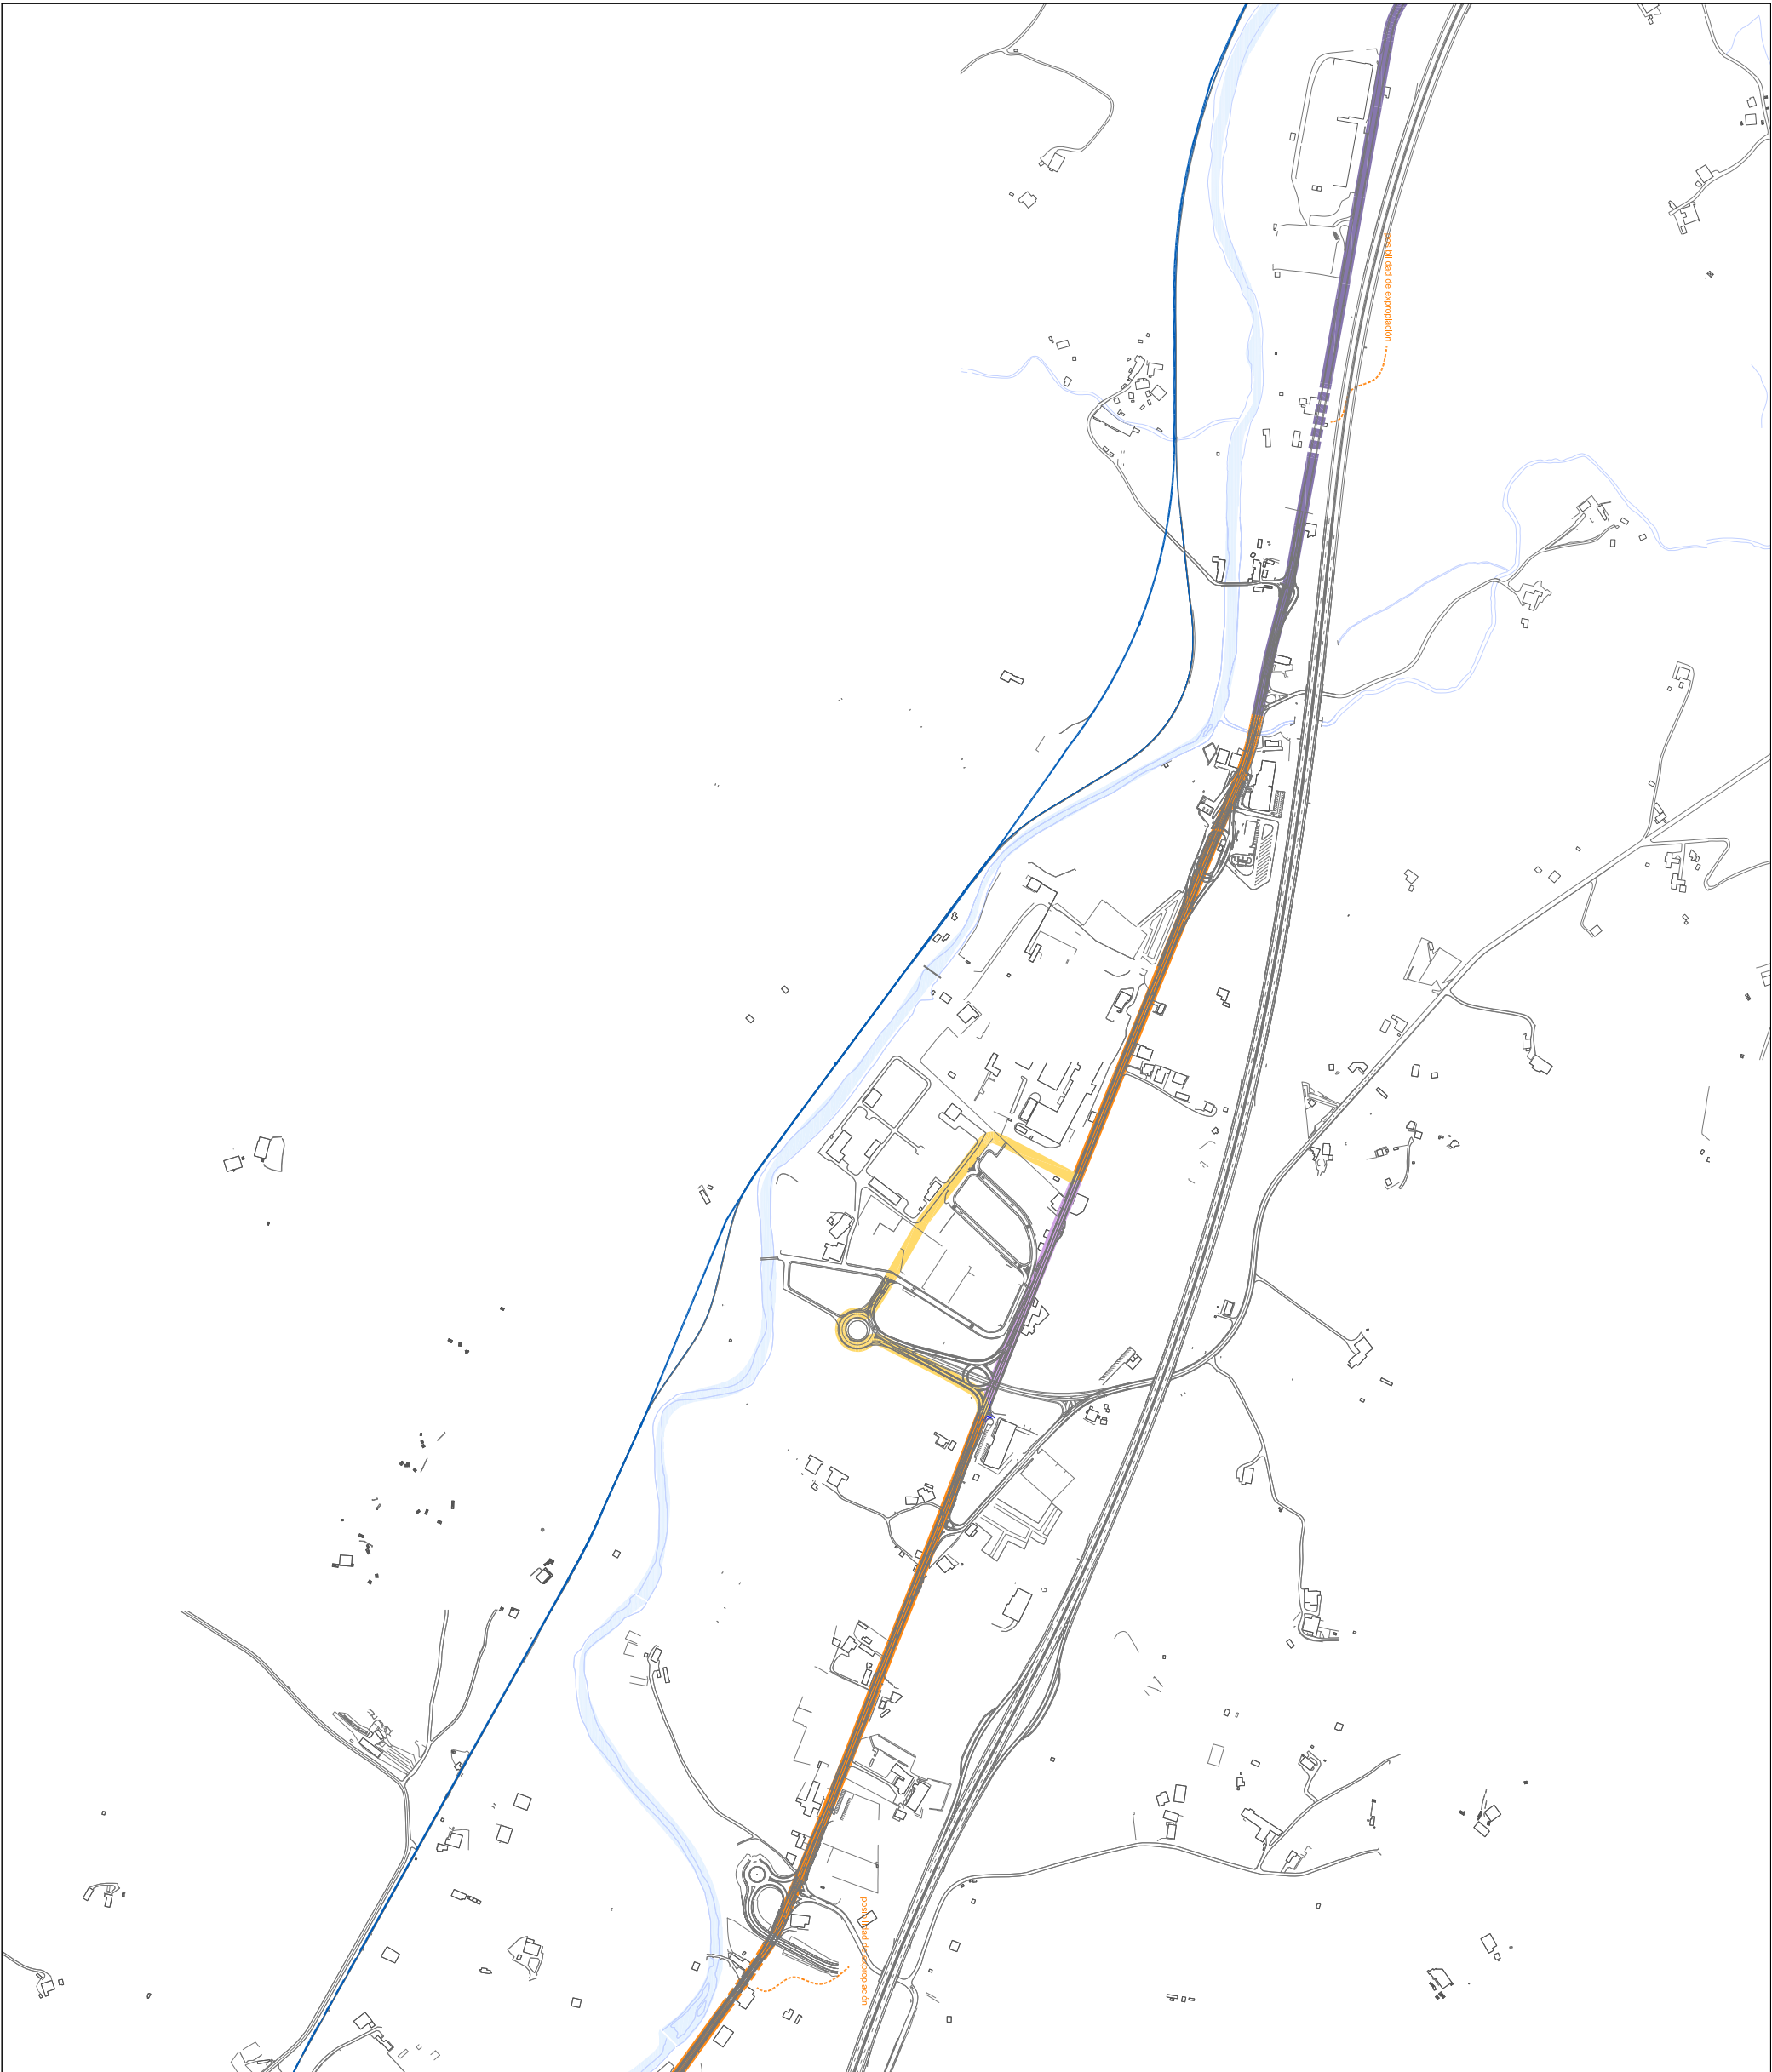

GARRAIO AZPIEGITUREN SAREA
RED DE INFRAESTRUCTURAS DE TRANSPORTE

- BERAZAIZO PLATFORMA ERAKO HERRI GARRAIOA
- TRANSPORTE PÚBLICO EN PLATAFORMA EXCLUSIVA
- PLATAFORMA KONPARTITIBO HERRI GARRAIOA
- TRANSPORTE PÚBLICO EN PLATAFORMA COMPARTIDA
- EGON DAGOEN EUSKOTREN
- EUSKOTREN EXISTENTE
- PROPOSATU DEN EUSKOTREN-LURPEKO TARTEA
- EUSKOTREN PROPUUESTO - TRAMO SOTERRADO
- PROPOSATU DEN EUSKOTREN-ZERUPEKO TARTEA
- EUSKOTREN PROPUUESTO - TRAMO SUPERFICIE
- PROPOSATU DEN EUSKOTREN-ZUBIKO TARTEA
- EUSKOTREN PROPUUESTO - TRAMO EN PUENTE

HERRI GARRAIOAREN BIDE MOTA ETA PLATAFORMAREN ERABAKURRA
SECCION TIPO DE VIARIO Y PLATAFORMA TRANSPORTE PÚBLICO

INFORMAZIO GEHIGARRIA


- aa' bb' cc' dd' ee'

UDAL PLANINGINTZA (Iurretza: BFAren Planingintzaen Gisa 2008ko abenduaren eguneratua)
PLANTEAMIENTO MUNICIPAL (Fuente: GIS de Planeamiento DFB, a diciembre de 2008)

- HERRI LURZORUA - LURZORU URSANIZAGARRIA
- SUELO URBANO - URBANIZABLE
- SISTEMA OROKORRA LURZARO URSANIZAGARRIAK: GUNE ASKEAK
- SISTEMA GENERAL EN SUELO NO URSANIZABLE: ESPAZIOS LIBRES
- SISTEMA OROKORRA LURZARO URSANIZAGARRIAK: ERPAIMENDUAK ETA AZPIERTURAK
- SISTEMA GENERAL EN SUELO NO URSANIZABLE: EQUIPAMIENTOS E INFRAESTRUCTURAS
- ERPAIMENDUAK ZABORTETGIAK
- La definición de las actividades Extracción se establecen los Planamientos Municipales.
- ACTIVIDAD EXTRACTION Y VERTEDEROS.
- NUCLEOS RURALES

(L2P) LURRALDEAREN ZATIKO PLANAK PROPOSATZEN
DITUEN OKUPAZIO MUGEN ESPARRUAK
AMBITOS LÍMITES A LA OCUPACION PROPUUESTOS POR EL PLAN TERRITORIAL PARCIAL (PTP)

(L2P) LURRALDEAREN ZATIKO PLANAK PROPOSATZEN DITUEN OKUPAZIO MUGEN ESPARRUAK
AMBITOS LÍMITES A LA OCUPACION PROPUUESTOS POR EL PLAN TERRITORIAL PARCIAL (PTP)

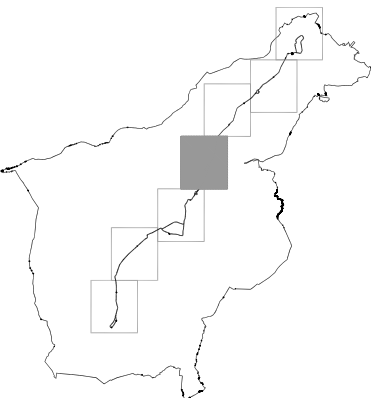

Durango Eskualde Egituraren Lurraldearen Zatikoa
Plan Territorial Parcial del Área Funcional de Durango
ANTOLAMENDUAREN PLANAK
PLANOS DE ORDENACION
BERARIAZKO PLATAFORMA ERAKO
HERRI GARRAIOAREN TRAZAKETAREN PROPOSAMENA
PROPUUESTA DE TRAZADO DE
TRANSPORTE PÚBLICO EN PLATAFORMA EXCLUSIVA

4.4

2009KO AZAROA
NOVIEMBRE de 2009



E: 1/10.000

