


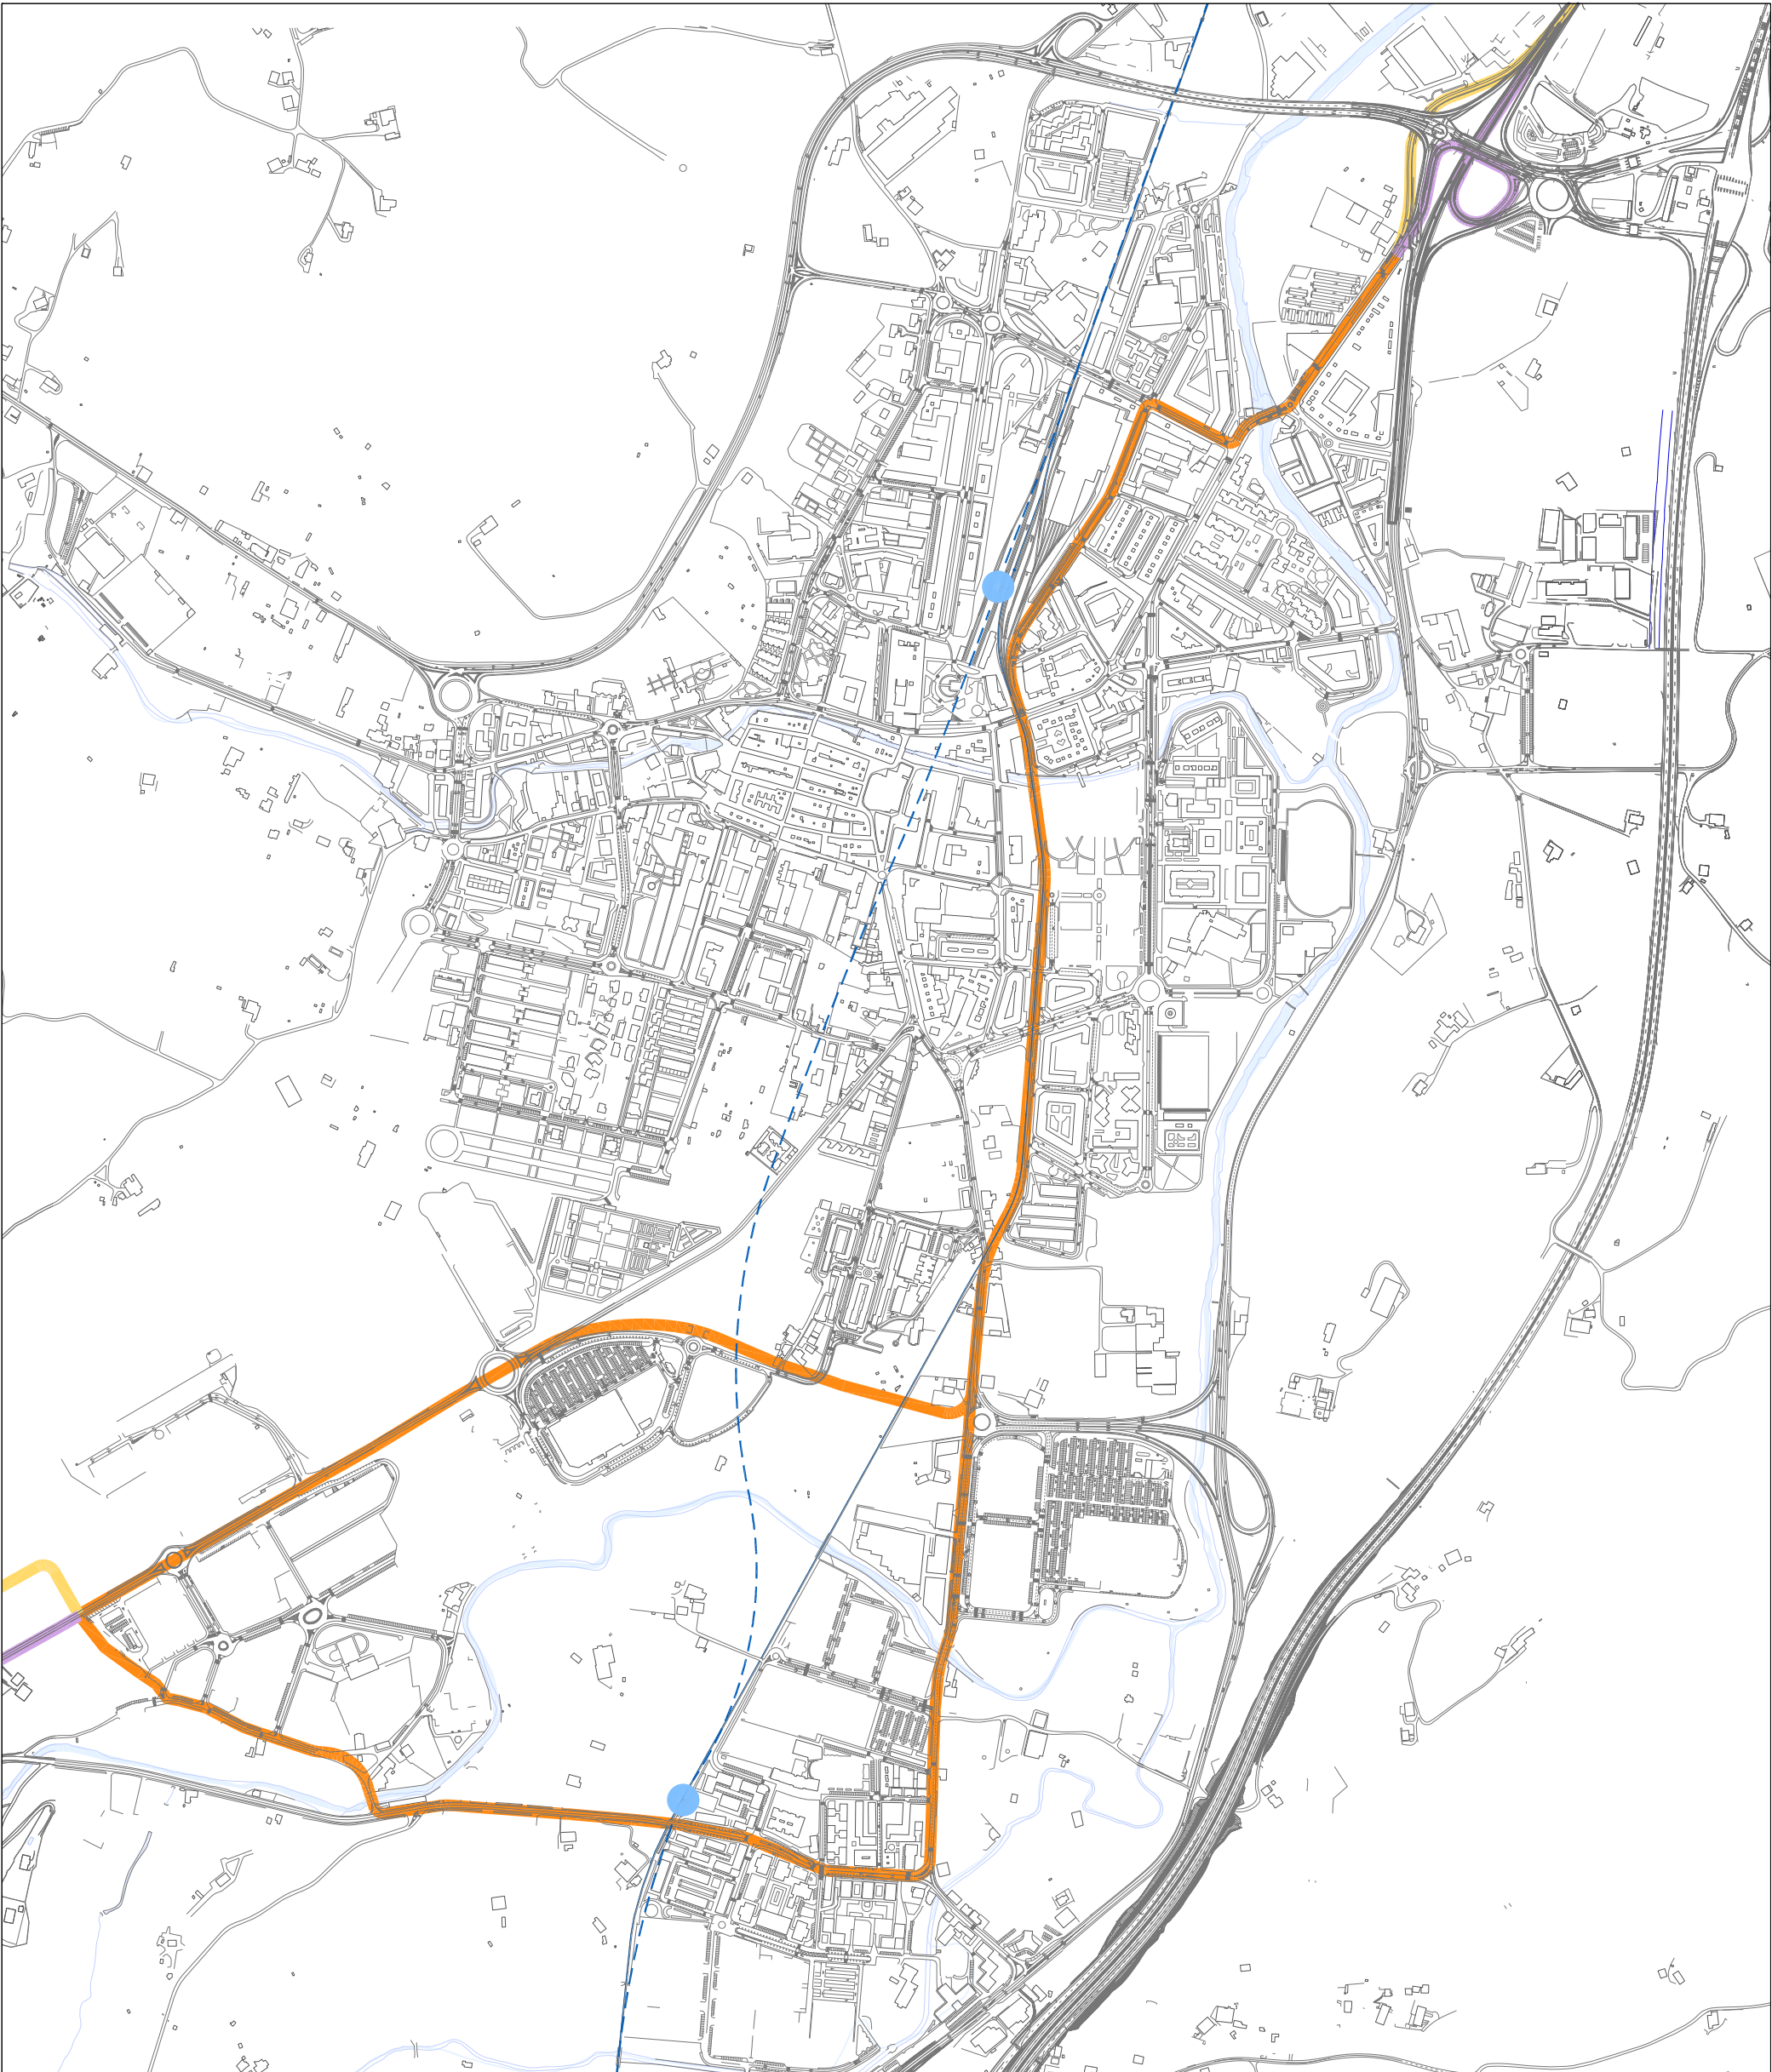

GARRAIO AZPIEGITUREN SAREA
RED DE INFRAESTRUCTURAS DE TRANSPORTE

- BERARAZKO PLATFORMA ERAKO HERRI GARRAIOA
- TRANSPORTE PÚBLICO EN PLATAFORMA EXCLUSIVA
- PLATFORMA KONPARTITIBO HERRI GARRAIOA
- TRANSPORTE PÚBLICO EN PLATAFORMA COMPARTIDA
- EGON DAGOEN EUSKOTIKOTEN
- PROPOSATU DEN EUSKOTIKOTEN-LURPEKO TARTEA
- EUSKOTIKOTEN PROPOSUETO - TRAMO SOTERRADO
- PROPOSATU DEN EUSKOTIKOTEN-ZERUPERO TARTEA
- EUSKOTIKOTEN PROPOSUETO - TRAMO SUPERFICIE
- PROPOSATU DEN EUSKOTIKOTEN-ZUBIKO TARTEA
- EUSKOTIKOTEN PROPOSUETO - TRAMO EN PUENTE

HERRI GARRAIOAREN BIDE MOTA ETA PLATAFORMAREN ERABAKURRA
SECCION TIPO DE VIARIO Y PLATAFORMA TRANSPORTE PÚBLICO


INFORMAZIO GEHIGARRIA
INFORMACION ADICIONAL

UDAL PLANINGINTZA (Iurria: BFAren Planifitzaren Gisa 2008ko abenduaren egunetara)
PLANEAMIENTO MUNICIPAL (Fuente: GIS de Planeamiento DFB, a diciembre de 2008)

- HERRI LURZORUA - LURZORU URSANIZAGARRIA
- SUELO URSANO - URSANIZABLE
- SISTEMA OROKORRA LURZORU URSANIZAGARRIA: GUNE ASKEAK
- SISTEMA GENERAL EN SUELO NO URSANIZABLE: ESPAZIOS LIBRES
- SISTEMA OROKORRA LURZORU URSANIZAGARRIA: ERPAIMENDUAK ETA AZPIEGITURAK
- SISTEMA GENERAL EN SUELO NO URSANIZABLE: EQUIPAMIENTOS E INFRAESTRUCTURAS
- ERABAKURRA JARDUEKIN ZABORTUEKIN
- “Ezabaketa jardueren mugaketa Uda Planifikatzailearen datuekin”
- “La definición de las actividades excluidas se establece los Planes de Ordenación Municipal”
- NUCLEOS RURALES
- LANDAGUNEAK

(L2P) LURRALDEAREN ZATIKO PLANAK PROPOSATZEN
DITUEN OKUPAZIO MUGEN ESPARRUAK
AMBITOS LÍMITES A LA OCUPACION PROPOSTOS POR EL PLAN TERRITORIAL PARCIAL (PTP)

(L2P) LURRALDEAREN ZATIKO PLANAK PROPOSATZEN DITUEN OKUPAZIO MUGEN ESPARRUAK
AMBITOS LÍMITES A LA OCUPACION PROPOSTOS POR EL PLAN TERRITORIAL PARCIAL (PTP)

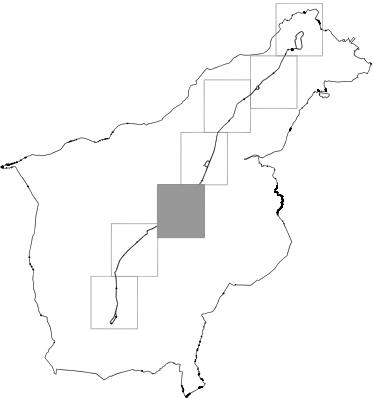

Durango Eskualde Egituraren Lurraldearen Zatikoa Plana
Plan Territorial Parcial del Área Funcional de Durango
ANTOLAMENDUAAREN PLANOK
PLANOS DE ORDENACION

BERARAZKO PLATFORMA ERAKO
HERRI GARRAIOAREN TRAZAKETAREN PROPOSAMENA
PROPUESTA DE TRAZADO DE
TRANSPORTE PÚBLICO EN PLATAFORMA EXCLUSIVA

4.5

2009KO AZAROA
NOVIEMBRE DE 2009



E: 1/10.000

