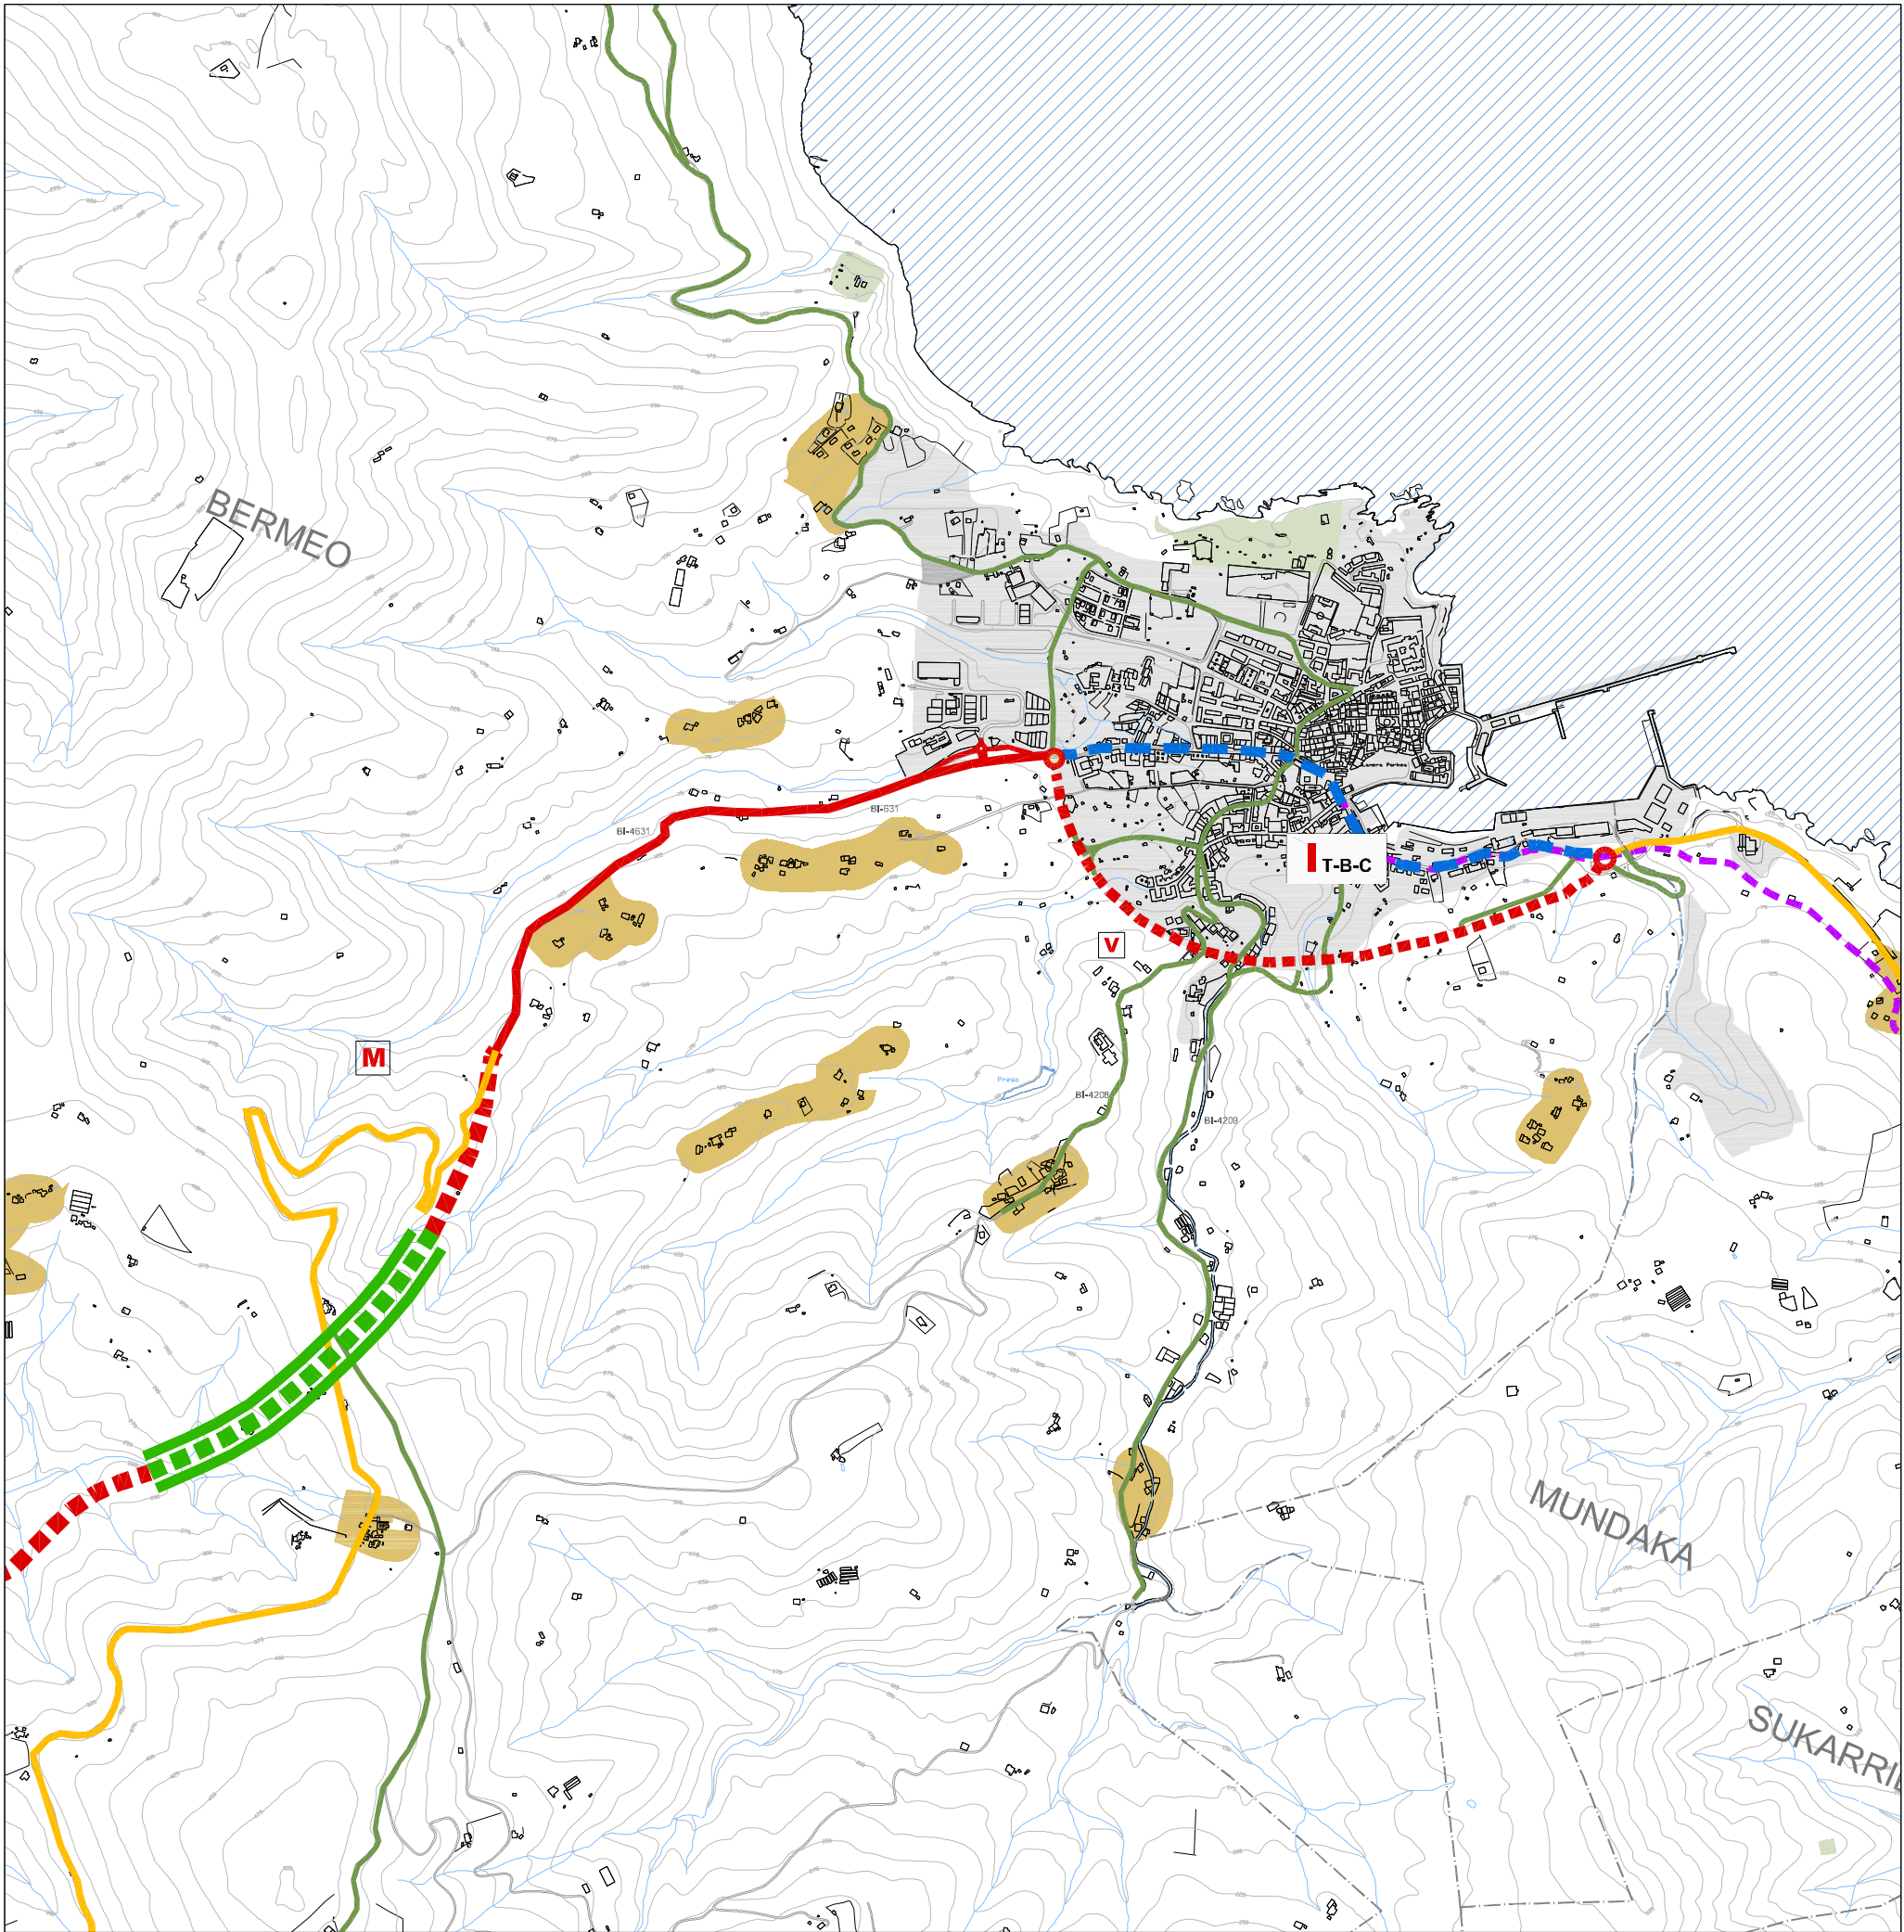


EGUNGO EGOERA SITUACIÓN ACTUAL

BIDE-SARE RED VIARIA

- EGITURA-SAREA
RED ESTRUCTURANTE
- BANAKETA-SAREA
RED DISTRIBUIDORA
- SARE KAPILARRA
RED CAPILAR

LURZORUAREN ERABILERA USOS DEL SUELO

- HIRI LURZORU ETA URBANIZAGARRI ESPARRUAK
ÁMBITOS URBANOS Y URBANIZABLE
- ESPAZIO LIBREAREN SISTEMA OROKORRA
SISTEMA GENERAL ESPACIOS LIBRES
- LANDAGUNEAK
NÚCLEOS RURALES

PROPOSATUTAKO EKINTZAK ACCIONES PROPUESTAS

BIDE-SARE RED VIARIA

- SAHESBIDEAK ETA EGITURA SAREAREN HOBEKUNTZA
VARIANTES Y MEJORA EN RED ESTRUCTURANTE
- ZEHARKALEAREN TRANSFORMAZIOA
TRANSFORMACIÓN DE TRAVESÍAS URBANAS EN CALLES
- TUNEL
TUNEL

- ERREPIDE-TRAZATUAREN HOBEKUNTZA GEOMETRIKOAK
MEJORAS GEOMÉTRICAS DE TRAZADO DE VIARIO

- ERREPIDE-TARTEAREN SAHESBIDEAK
VARIANTES DE TRAMO VIARIO

GARRAIO SISTEMAREN OSAGIAK ELEMENTOS DEL SISTEMA DE TRANSPORTE

- ALDAKETA-GELTOKIA Trena-autobusa-autoa
INTERCAMBIADOR Tren-bus-coche

RED PEATONAL Y CICLABLE GINEZKO ETA BIZIKLETENTZAKO SAREA

- BIZIKLETENTZAKO BIDEAK
VIAS CICLISTAS

LURZORUAREN ERABILERA USOS DEL SUELO

- LZPKko PROPOSATZEN DITUEN OKUPAZIO MUGEN
ESPARRUAK
ÁMBITOS LÍMITE OCUPACIÓN - PTP -
- IZAPIDETZE-BIDEAN DAGOEN PLANGINTZA
PLANEAMIENTO EN TRAMITACIÓN
- ERRESERBA ESTRATEGIKOA
RESERVA ESTRATÉGICA

ERAGIKETA ESTRATEGIKOAK:

- Irsgarritasuna Sollubetik. Trazadura hobetzea eta tunelizazioa.
- Bidearen saihebidetza betaraztea eta zeharbide historikoa leheneratzea eta egokitzea hiriren dinamikaren ondoretarako.
- Tren geltokia. Berritzea eta bidaia-erakundeak, bus eta autoarekin elkartrukatzeko elementuak inorporatzea. Trenbidea eta portuaren arteko sarbidea hobetzea. Lan hauek guztiak aldearen bidezko hiri antolamendurekin koordinatuta egingo dira.

OPERACIONES ESTRATÉGICAS:

- Accesibilidad por Sollube. Mejora del trazado y tunelización.
- Ejecución de la variante viaria y recuperación y adecuación de la travesía histórica para la dinámica urbana.
- Estación FFCC. Renovación e incorporación de elementos para el intercambio de viajeros con la bicicleta, el bus y el coche; mejora del acceso del ferrocarril al puerto, todo ello de forma coordinada con la pertinente reordenación urbana de la zona.



Bizkaiko Foru Aldundia
Diputación Foral de Bizkaia
Lehendakari: Sala
Departamento de Presidencia

Gernika-Markinako Eskualde Egituraren Lurraldearen Zatiko Plana
Plan Territorial Parcial del Área Funcional de Gernika-Markina

01 FITXA
FICHA 01

ERAGIKETA ESTRATEGIKOAK . BERMEO.
OPERACIONES ESTRATÉGICAS. BERMEO.

2011KO URRIA
OCTUBRE de 2011

E: 1/20.000

