



**ANEXO X. A LAS NORMAS DE ORDENACIÓN
PLANOS EN MATERIA AEROPORTUARIA**

**PLAN TERRITORIAL PARCIAL DEL ÁREA FUNCIONAL
DEL BILBAO METROPOLITANO**

2025




ANEXO X. PLANOS EN MATERIA AEROPORTUARIA


Se adjuntan a continuación los planos en materia aeroportuaria generadas por el Aeropuerto de Bilbao incluidos en el informe preceptivo a la Revisión del Plan Territorial Parcial de Bilbao Metropolitano emitido por la Dirección General de Aviación Civil, Secretaría General de Transporte, Ministerio de Fomento.

1. Zona de Servicio Aeroportuario y Zona de Cautela.
2. Servidumbres Aeronáuticas Acústicas. Real Decreto 632/2023.
3. Servidumbres Aeronáuticas: Servidumbres de Aeródromo e Instalaciones Radioeléctricas. Real Decreto 370/2011.
4. Servidumbres Aeronáuticas: Servidumbres de Operación de las Aeronaves. Real Decreto 370/2011.

DETALLE 1
E:1:20.000

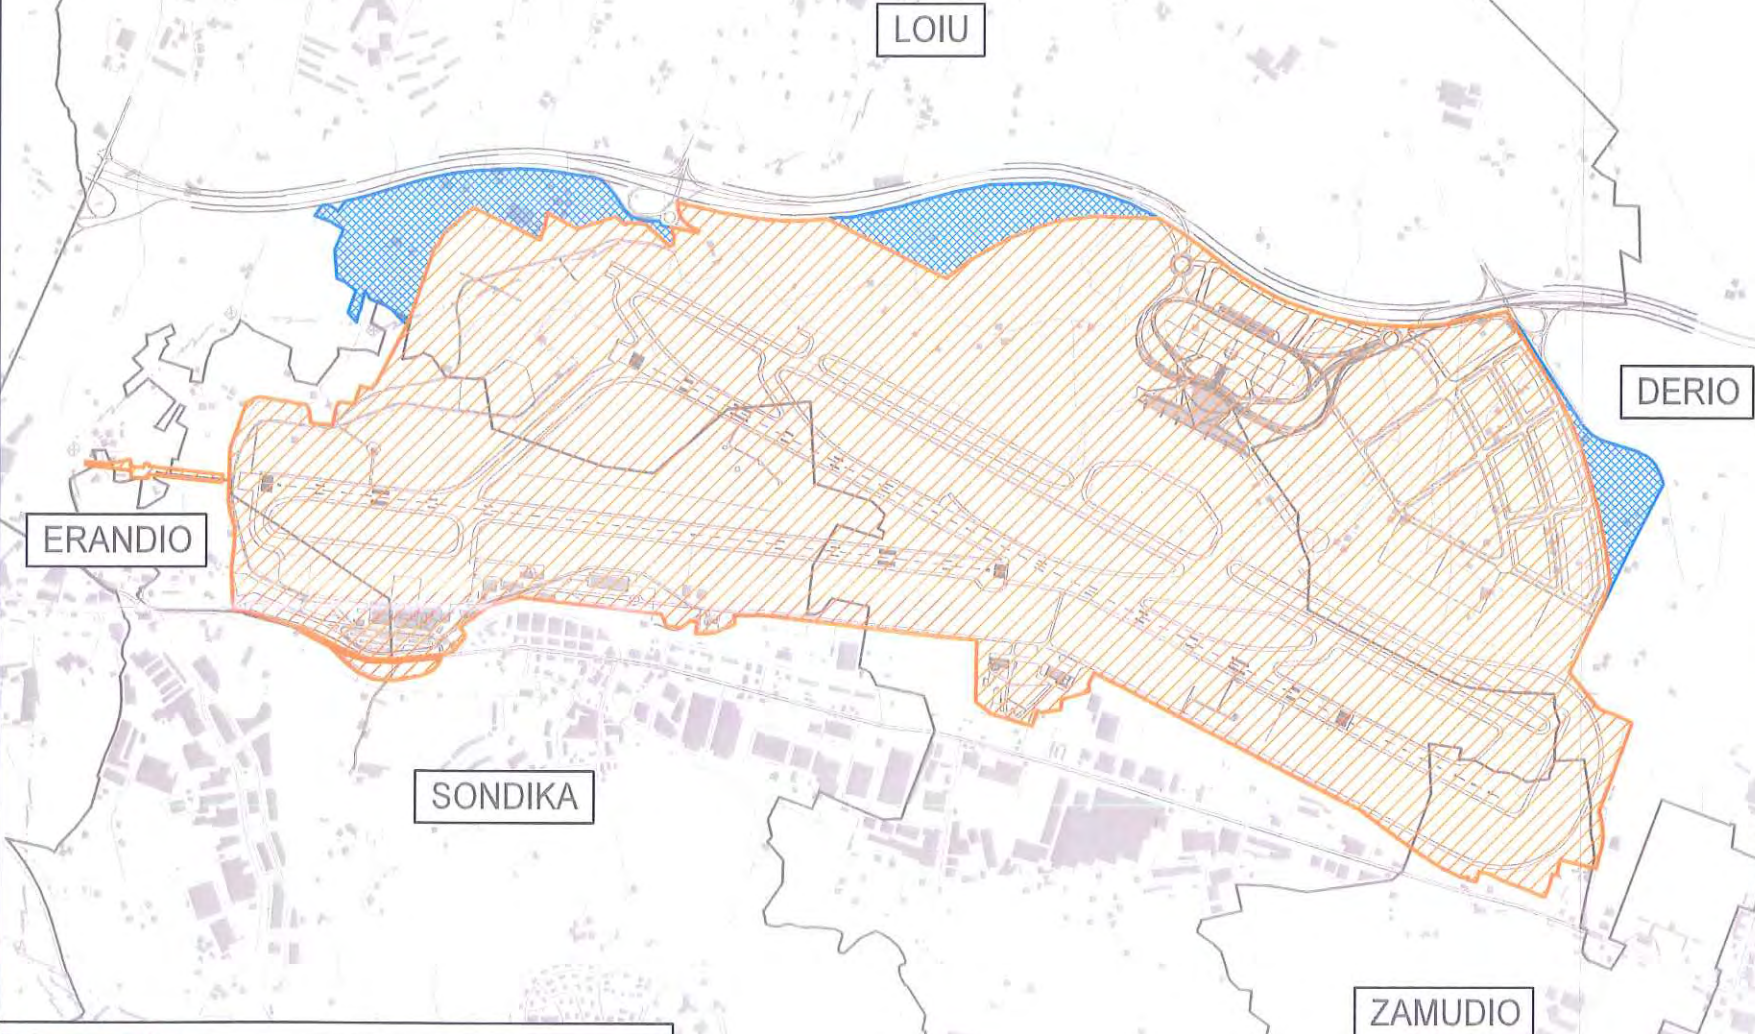

DETALLE 2
E:1:5.000

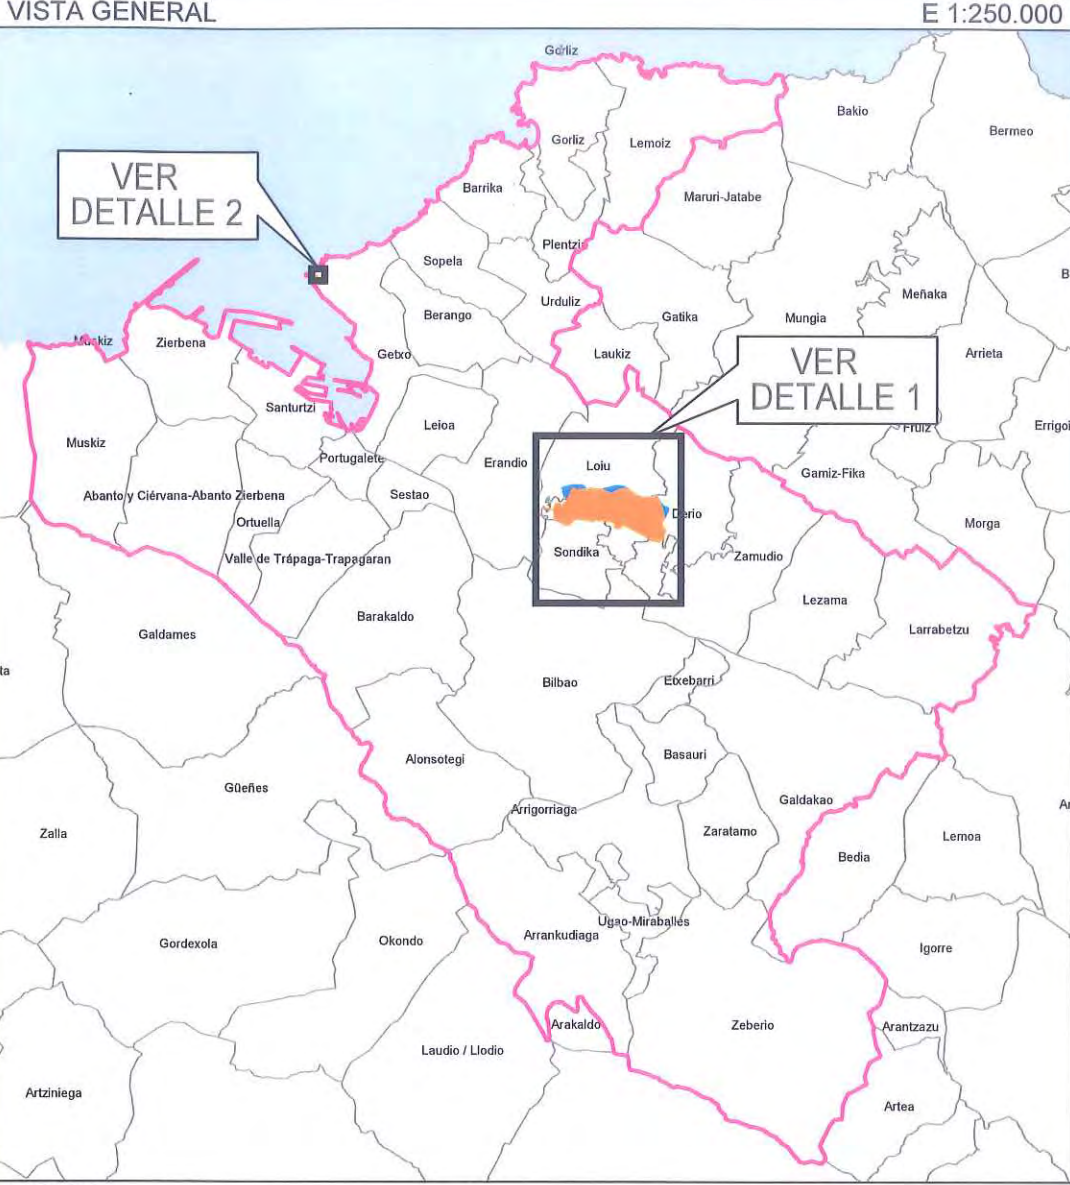




LEYENDA

- ÁREA DE CAUTELA
- ZONA DE SERVICIO AEROPORTUARIO
- ÁMBITO DE ESTUDIO
- LÍMITE DE TÉRMINOS MUNICIPALES


 GOBIERNO DE ESPAÑA	 MINISTERIO DE FOMENTO	SECRETARÍA GENERAL DE TRANSPORTE			
		DIRECCIÓN GENERAL DE AVIACIÓN CIVIL			
		SUBDIRECCIÓN GENERAL DE AEROPUERTOS Y NAVEGACIÓN AÉREA			
		AEROPUERTO DE BILBAO			
		PLAN DIRECTOR			
		ZONA DE SERVICIO AEROPORTUARIO Y ÁREA DE CAUTELA			
ESCALA	FECHA	EXP.	PLANO		
INDICADAS	DICIEMBRE 2018	180523	1		

FIRMADO por : ALVARO JOSE FERNANDEZ-IRUEGAS POMBO. SUBDIRECTOR GRAL. DE AEROPUERTOS Y NAVEGACION AEREA. A fecha: 16/08/2023 02:00 PM
FIRMADO por : DAVID BENITO ASTUDILLO. DIRECTOR GENERAL AVIACION CIVIL. A fecha: 16/08/2023 05:57 PM
Total folios: 28 (24 de 28) - Código Seguro de Verificación: MFOM02S6D8F0E6AD73068E9D711
Verificable en https://sede.mtma.gob.es

FIRMADO

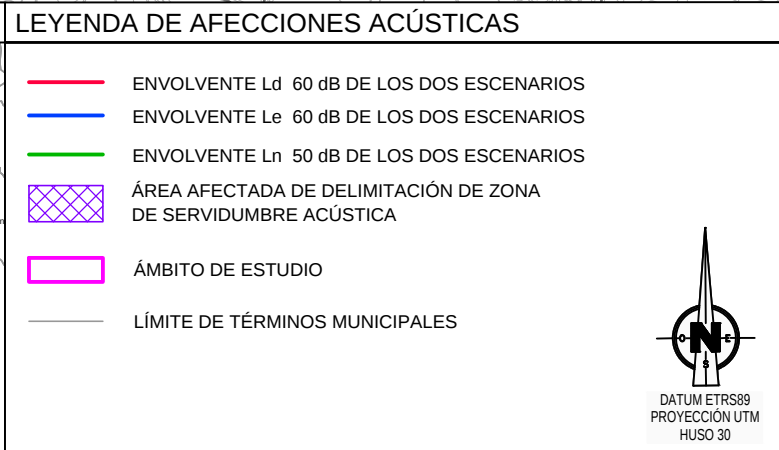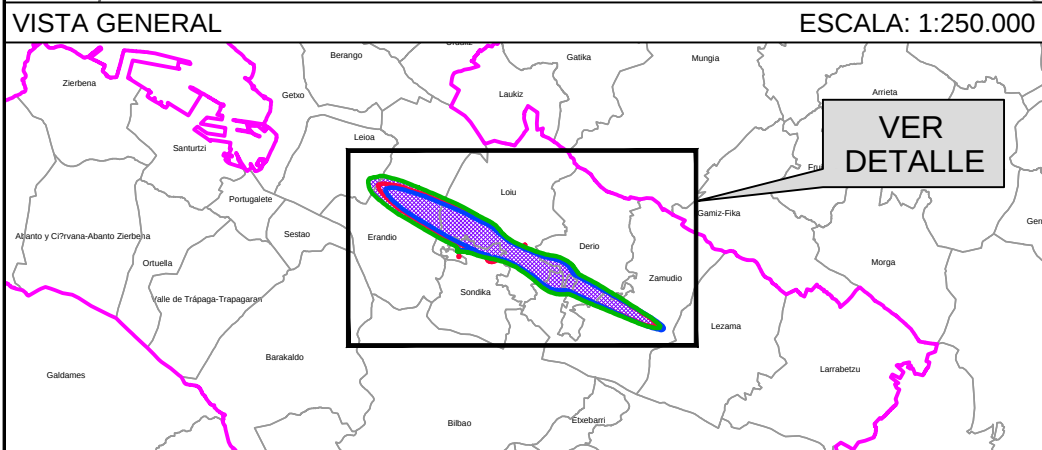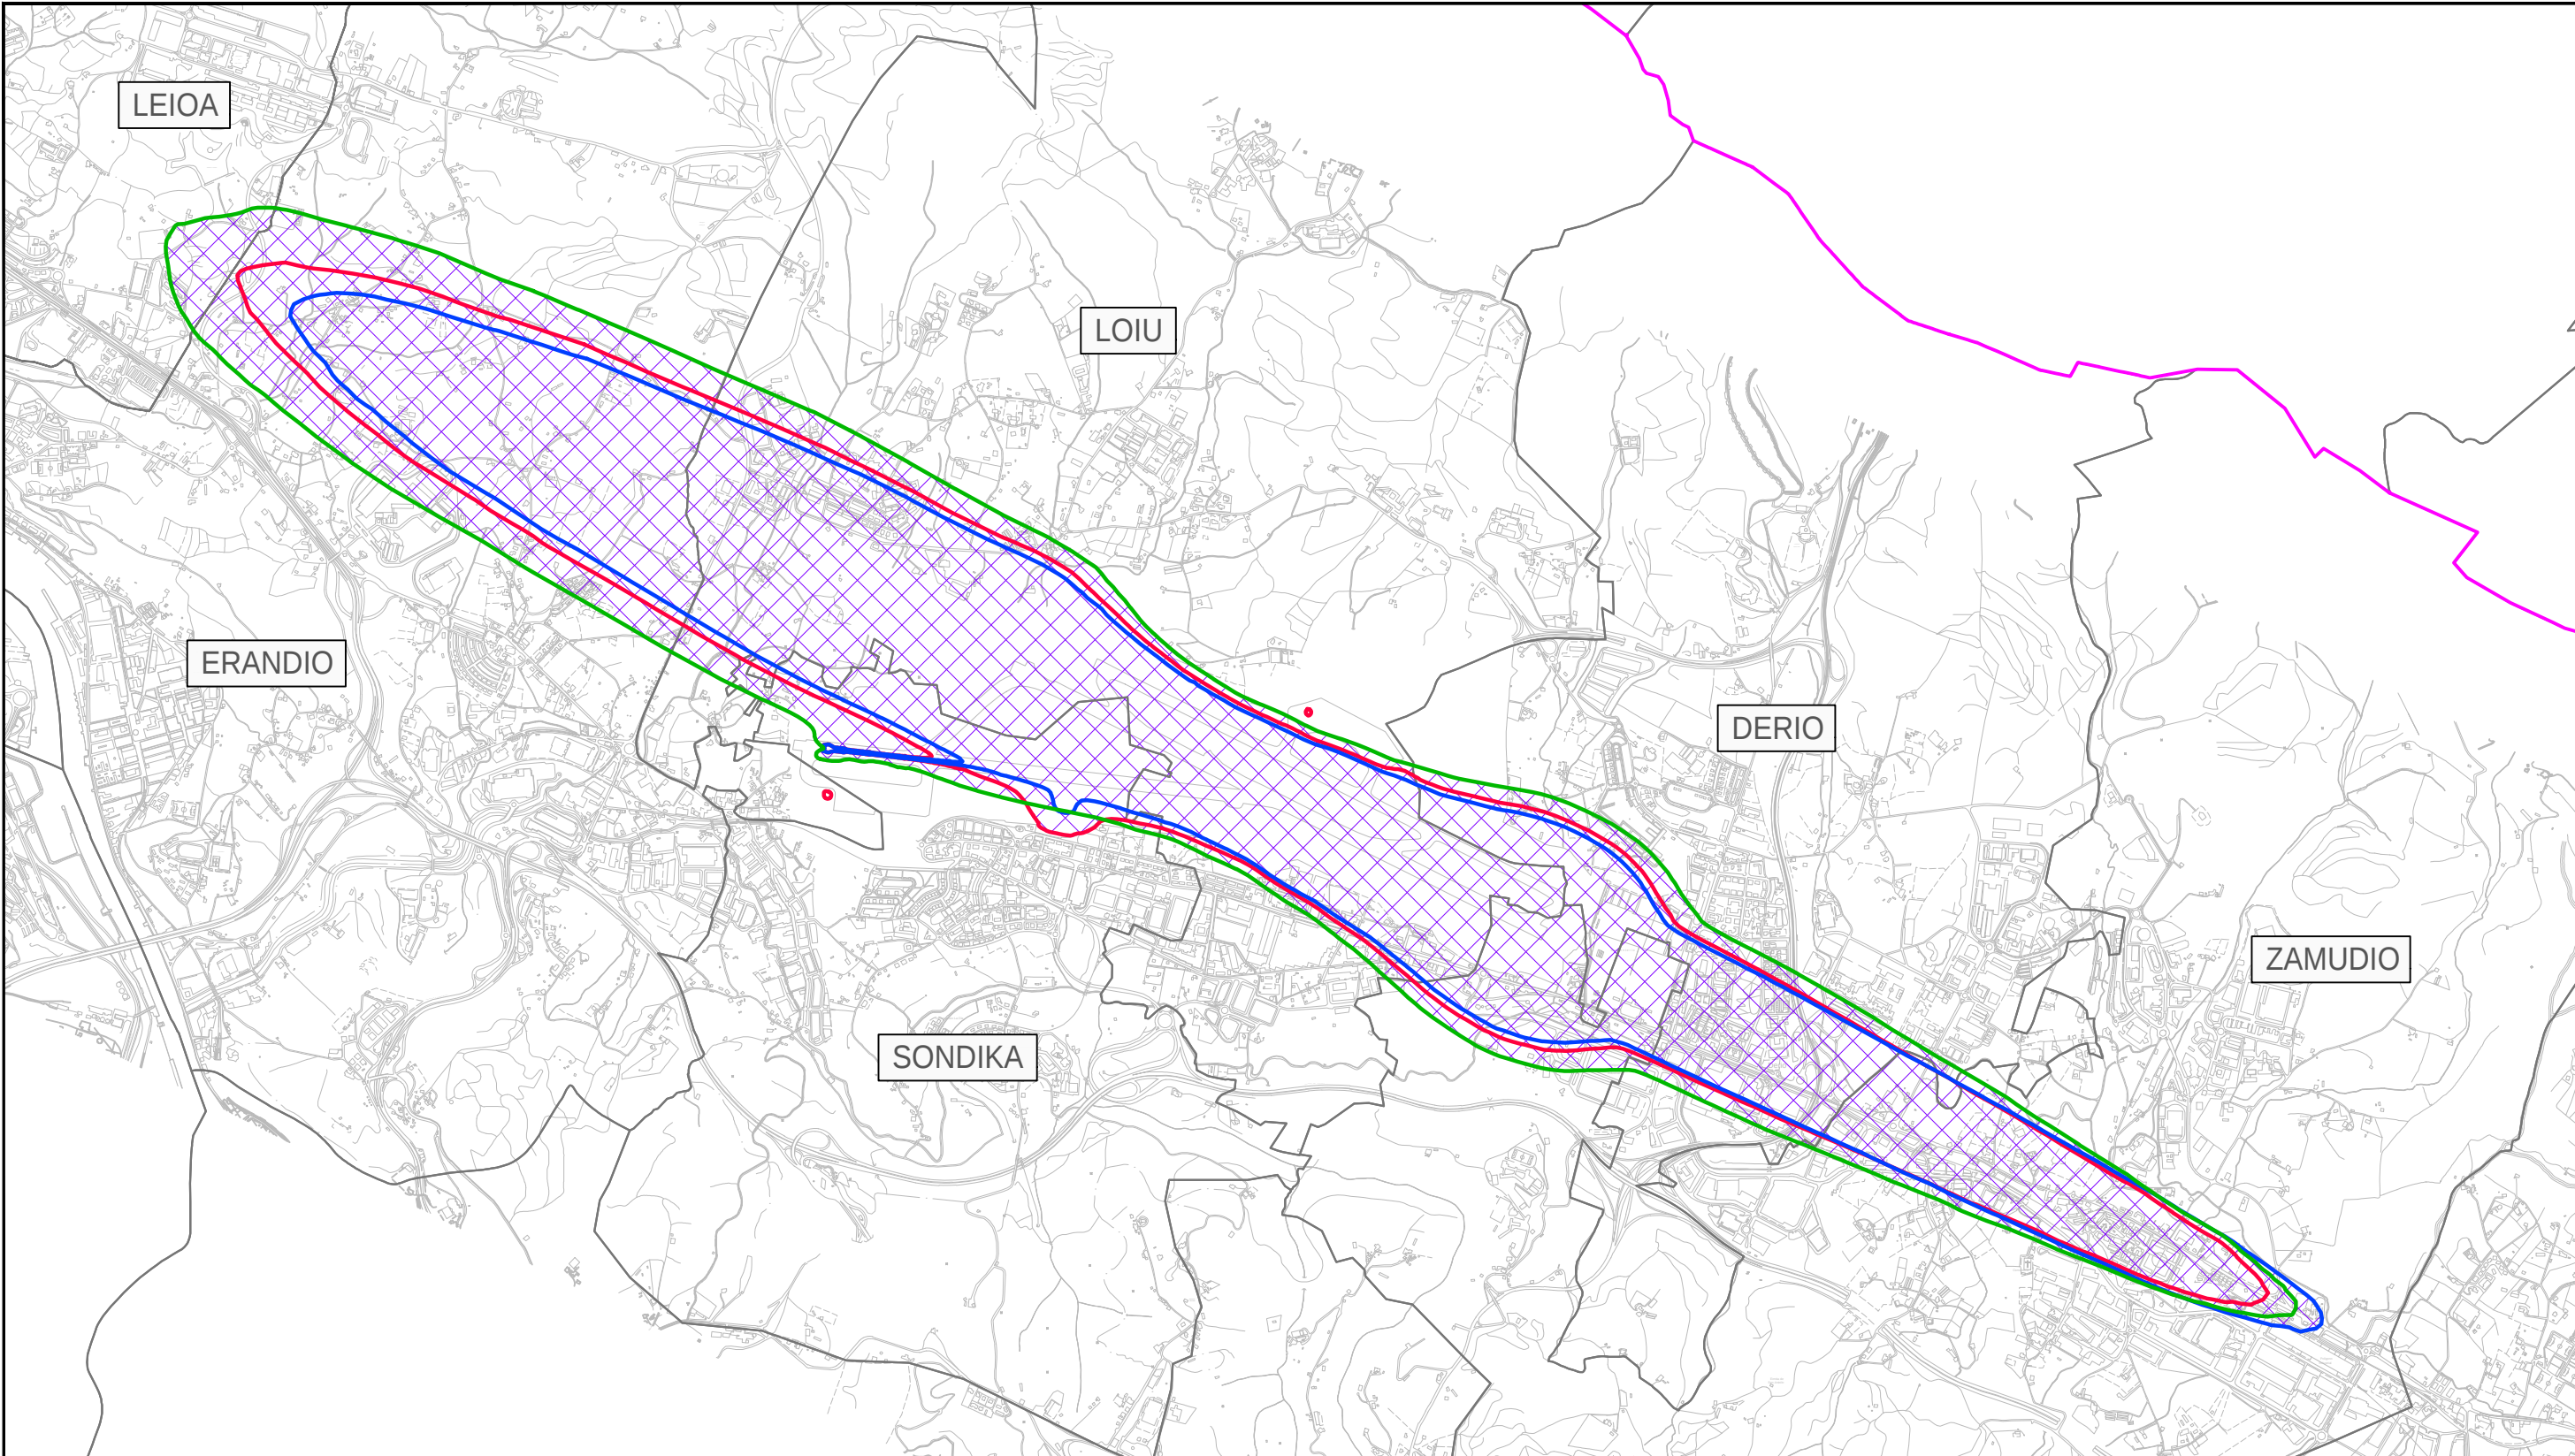

 GOBIERNO DE ESPAÑA		MINISTERIO DE TRANSPORTES, MOVILIDAD Y AGENDA URBANA		SECRETARÍA DE ESTADO DE TRANSPORTES, MOVILIDAD Y AGENDA URBANA	
				SECRETARÍA GENERAL DE TRANSPORTES Y MOVILIDAD	
				DIRECCIÓN GENERAL DE AVIACIÓN CIVIL	
				AEROPUERTO DE BILBAO	
				AFECCIONES ACÚSTICAS	
				SERVIDUMBRES AERONÁUTICAS ACÚSTICAS REAL DECRETO 632/2023	
ESCALA		FECHA	EXP.	PLANO	
1:30.000		AGOSTO 2023	180523	1	

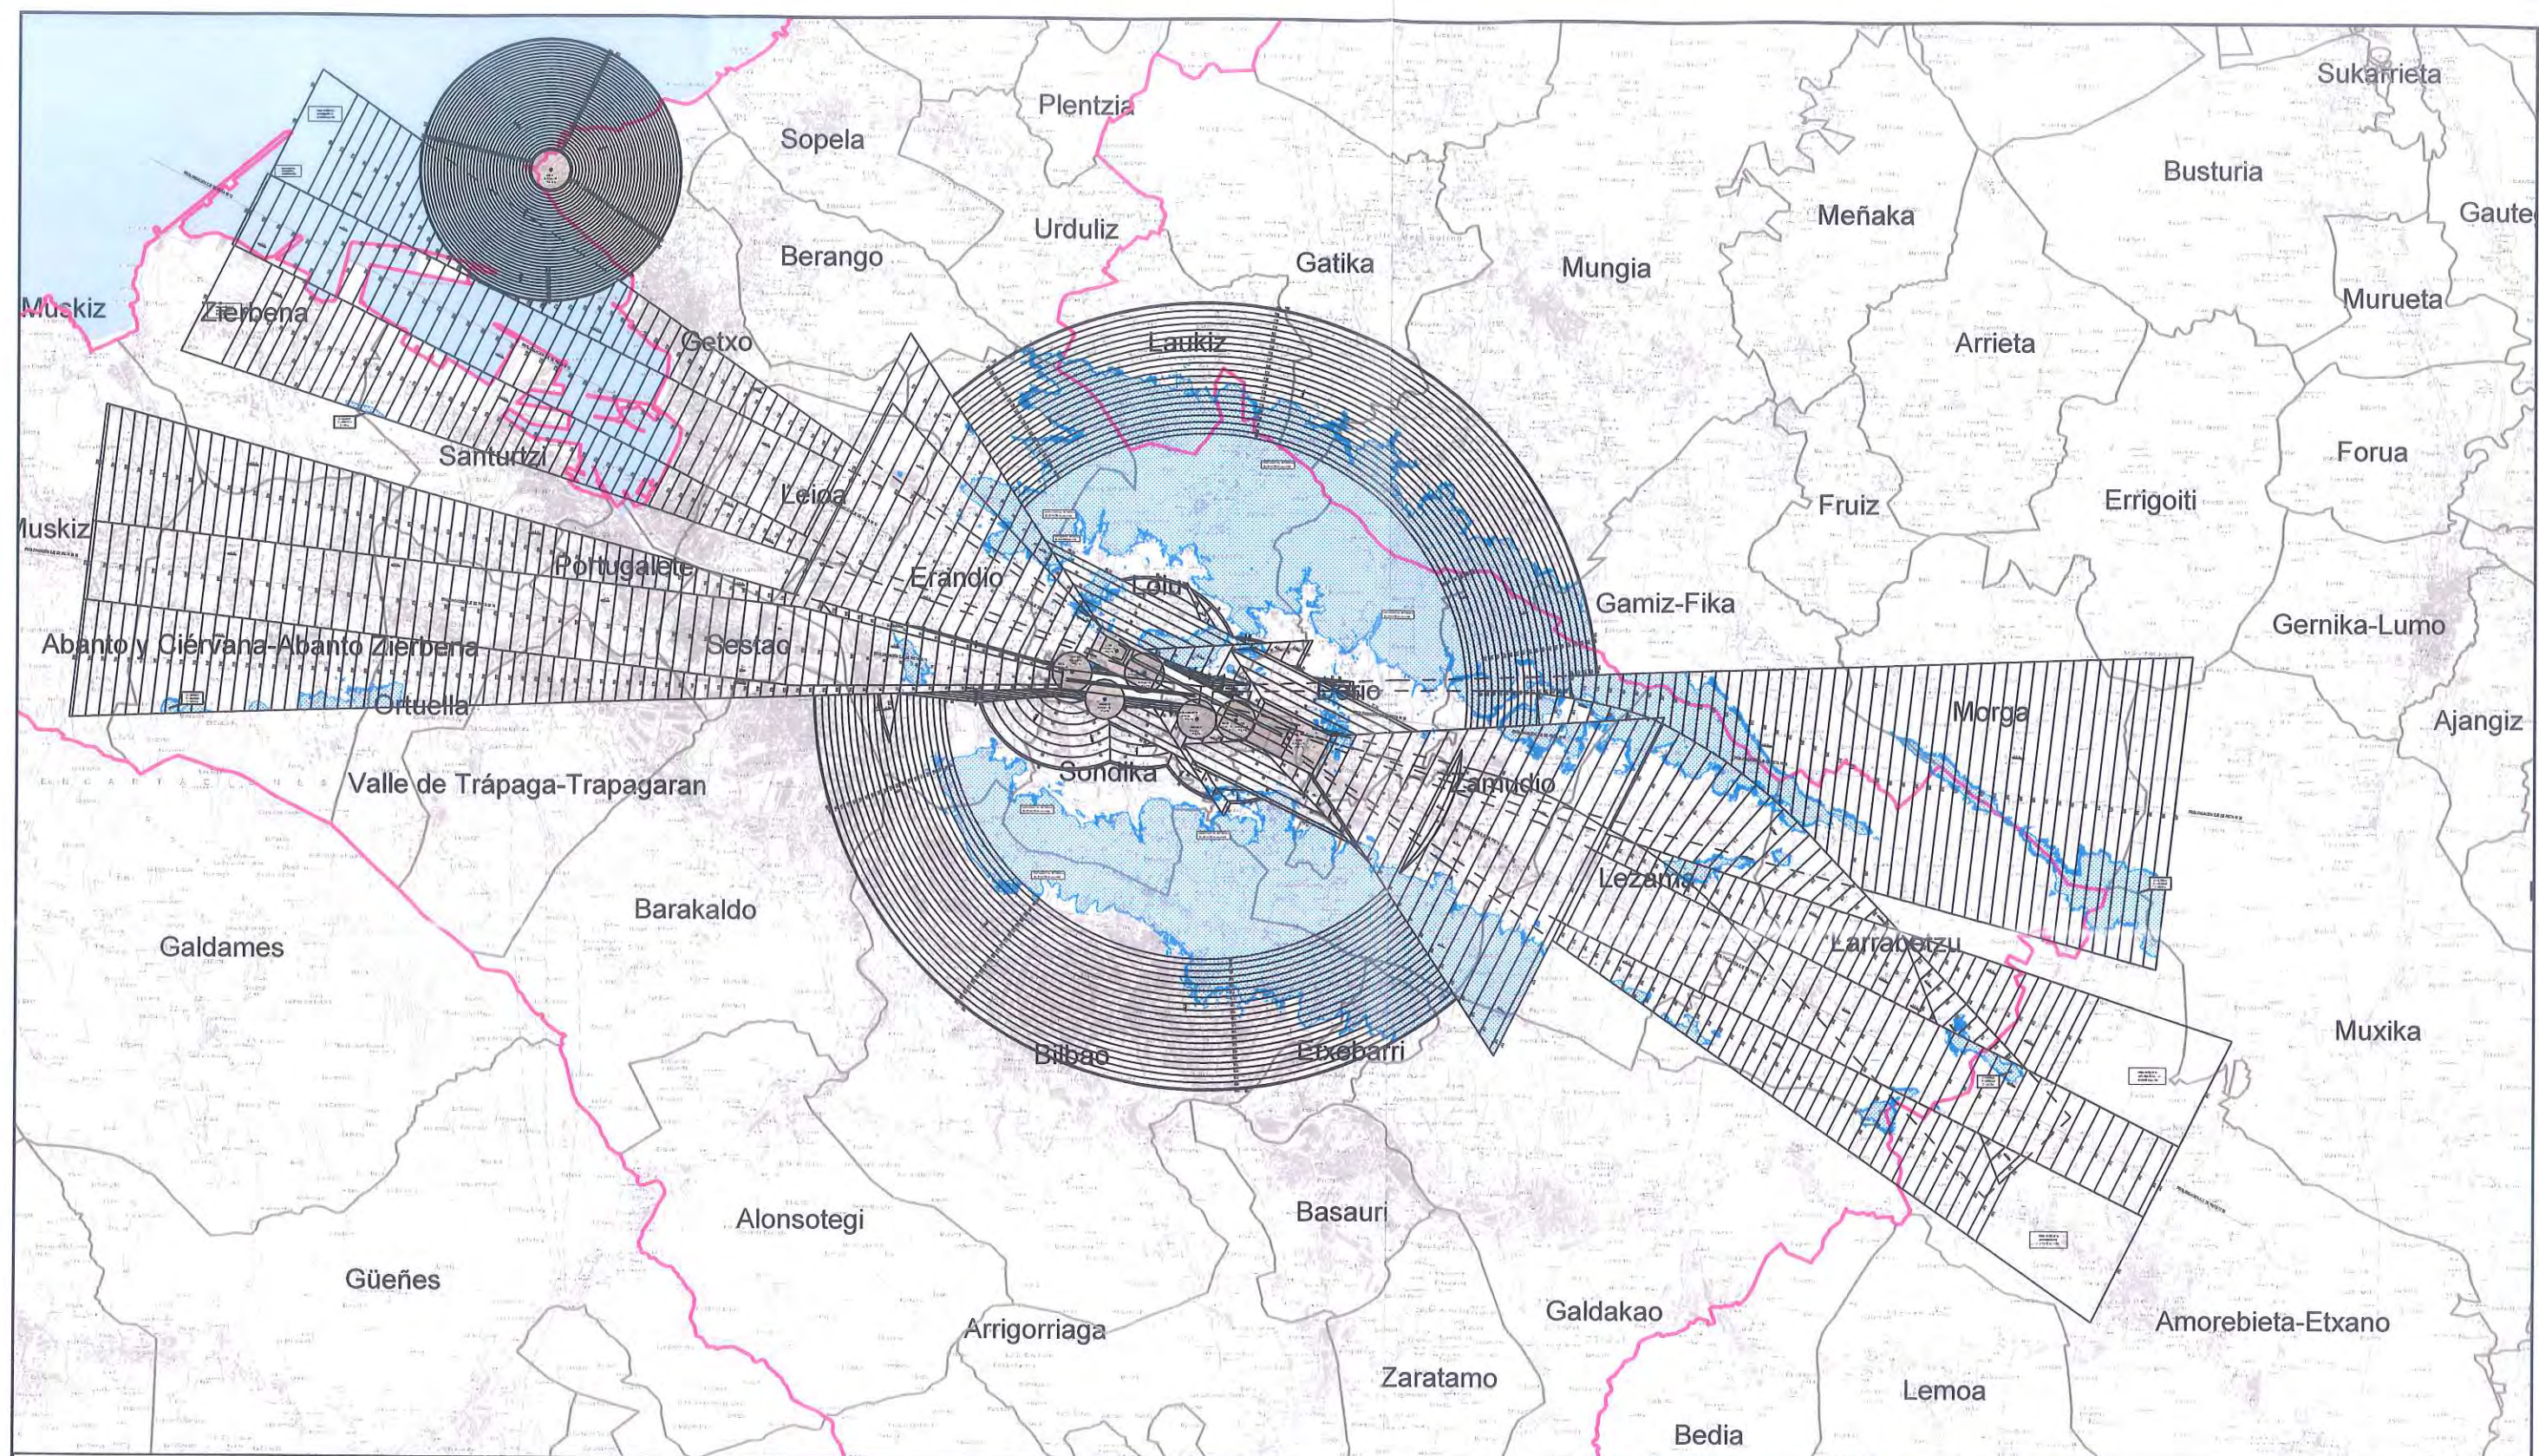

LEYENDA DE SERVIDUMBRES AERONÁUTICAS

200

SUPERFICIE DE LIMITACIÓN DE ALTURAS Y COTA DE LAS SERVIDUMBRES AERONÁUTICAS



ZONA DE SEGURIDAD DE LAS INSTALACIONES RADIOELÉCTRICAS



VULNERACIÓN POR EL TERRENO DE LAS SERVIDUMBRES AERONÁUTICAS



ÁMBITO DE ESTUDIO



LÍMITE DE TÉRMINOS MUNICIPALES

GOBIERNO
DE ESPAÑA

MINISTERIO
DE FOMENTO

SECRETARÍA GENERAL DE TRANSPORTE

DIRECCIÓN GENERAL DE AVIACIÓN CIVIL

SUBDIRECCIÓN GENERAL DE AEROPUERTOS Y NAVEGACIÓN AÉREA

AEROPUERTO DE BILBAO

SERVIDUMBRES AERONÁUTICAS

SERVIDUMBRES DE AERÓDROMO E
INSTALACIONES RADIOELÉCTRICAS
REAL DECRETO 370/2011

ESCALA
1:


FECHA	DICIEMBRE 2018
-------	----------------

EXP.	180523
------	--------

PLANO	3.1
-------	-----



DATUM ED-50
PROYECCIÓN UTM
HUSO 30

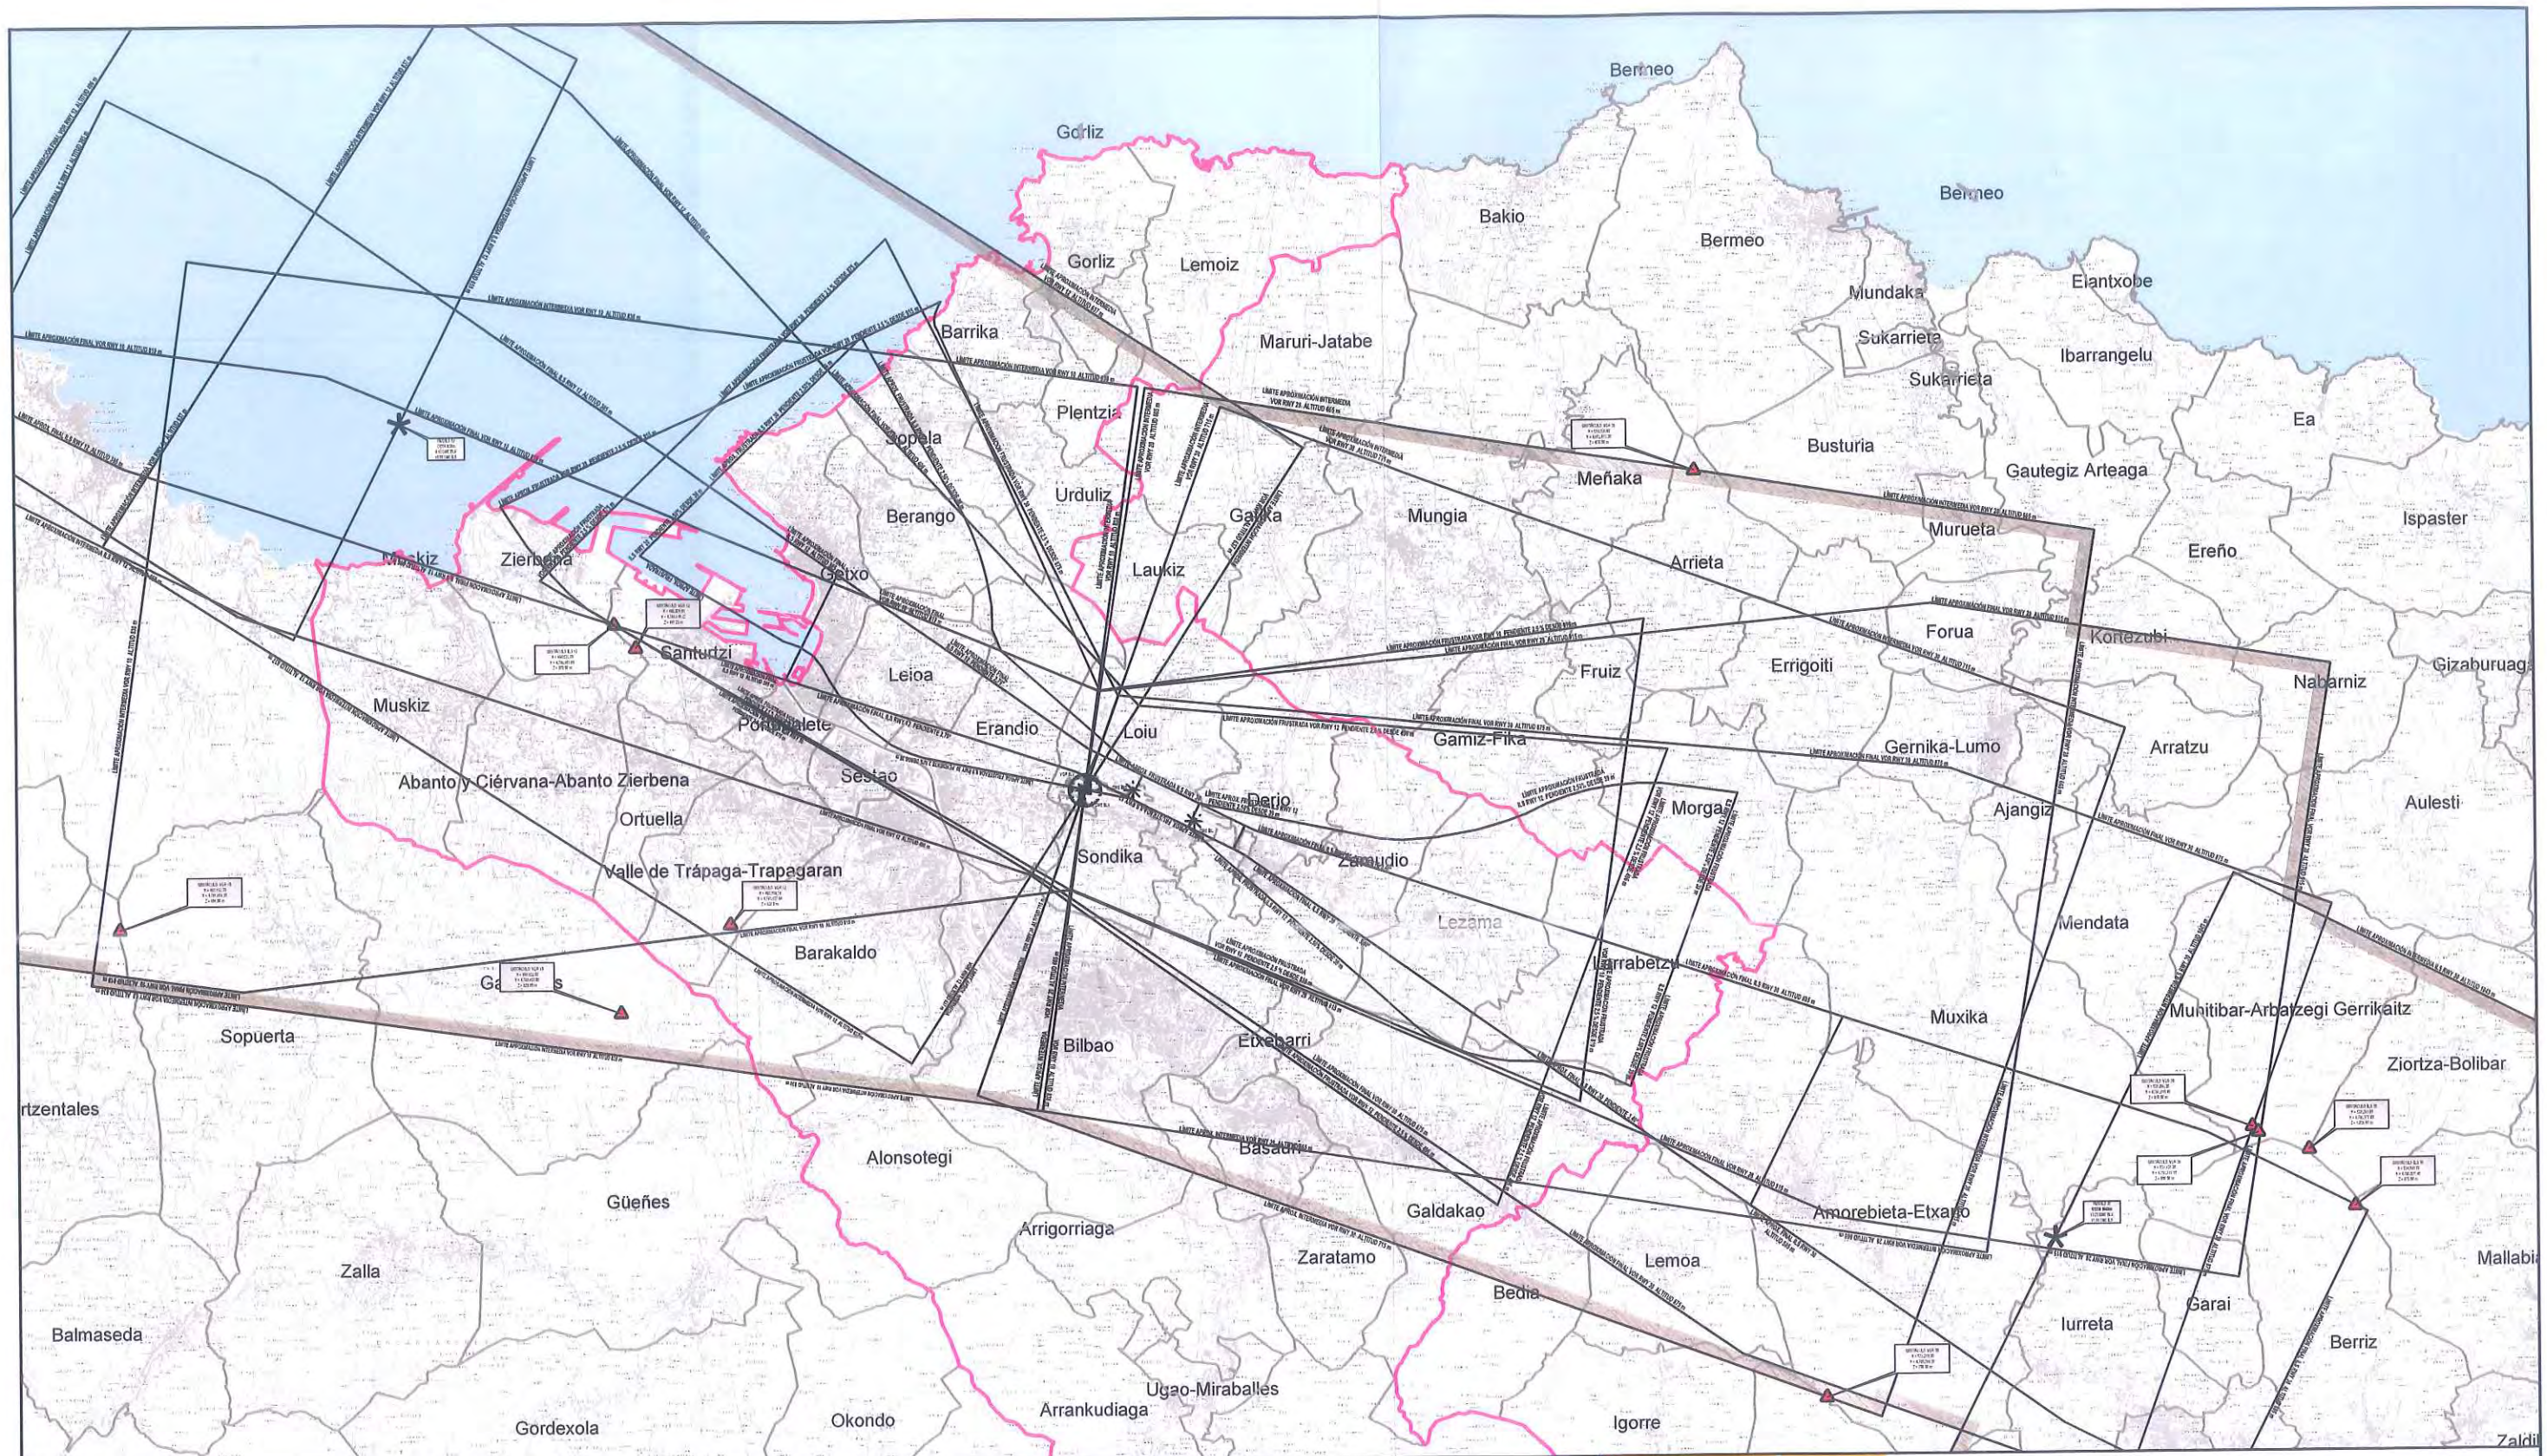

LEYENDA DE SERVIDUMBRES AERONÁUTICAS

-  SUPERFICIE DE LIMITACIÓN DE ALTURAS DE LAS SERVIDUMBRES DE OPERACIÓN DE LAS AERONAVES
-  ENVOLVENTE DE LAS SERVIDUMBRES DE OPERACIÓN DE LAS AERONAVES
-  ÁMBITO DE ESTUDIO
-  LÍMITE DE TÉRMINOS MUNICIPALES



 GOBIERNO DE ESPAÑA		 MINISTERIO DE FOMENTO		SECRETARÍA GENERAL DE TRANSPORTE	
				DIRECCIÓN GENERAL DE AVIACIÓN CIVIL	
				SUBDIRECCIÓN GENERAL DE AEROPUERTOS Y NAVEGACIÓN AÉREA	
				AEROPUERTO DE BILBAO	
				SERVIDUMBRES AERONÁUTICAS	
				SERVIDUMBRES DE OPERACIÓN DE LAS AERONAVES	
				REAL DECRETO 370/2011	
ESCALA		FECHA		EXP.	
1:150.000		DICIEMBRE 2018		180523	
				PLANO	
				3.2	