



**X. ERANSKINA.
ANTOLAMENDU-ARAUAK
AIREPORTUETAKO PLANOAK**

**BILBO METROPOLITARREKO EREMU
FUNTZIONALAREN LURRALDE PLAN PARTZIALA**

2025




X. ERANSKINA AIREPORTUETAKO PLANOAK

Jarraian, eranstean dira Bilboko Aireportuak sortutako aireportuetako planoak; plano horiek jasota daude Abiazio Zibileko Zuzendaritza Nagusiak, Garraioko Idazkaritza Nagusiak eta Sustapen Ministerioak igorritako Bilbo Metropolitarrako Lurralde-plan Partzialaren berrikuspenerako derrigorrezko txostenean.

1. Aireportuko Zerbitzu-gunea eta Zuhurtasun-gunea.
2. Zortasun Aeronautiko Akustikoak. 632/2023 Errege Dekretua.
3. Zortasun aeronautikoak: Aerodromo-zortasunak eta instalazio erradioelektrikoak. 370/2011 Errege Dekretua.
4. Zortasun aeronautikoak: Aireontzien operazio-zortasunak. 370/2011 Errege Dekretua.

DETALLE 1
E:1:20.000

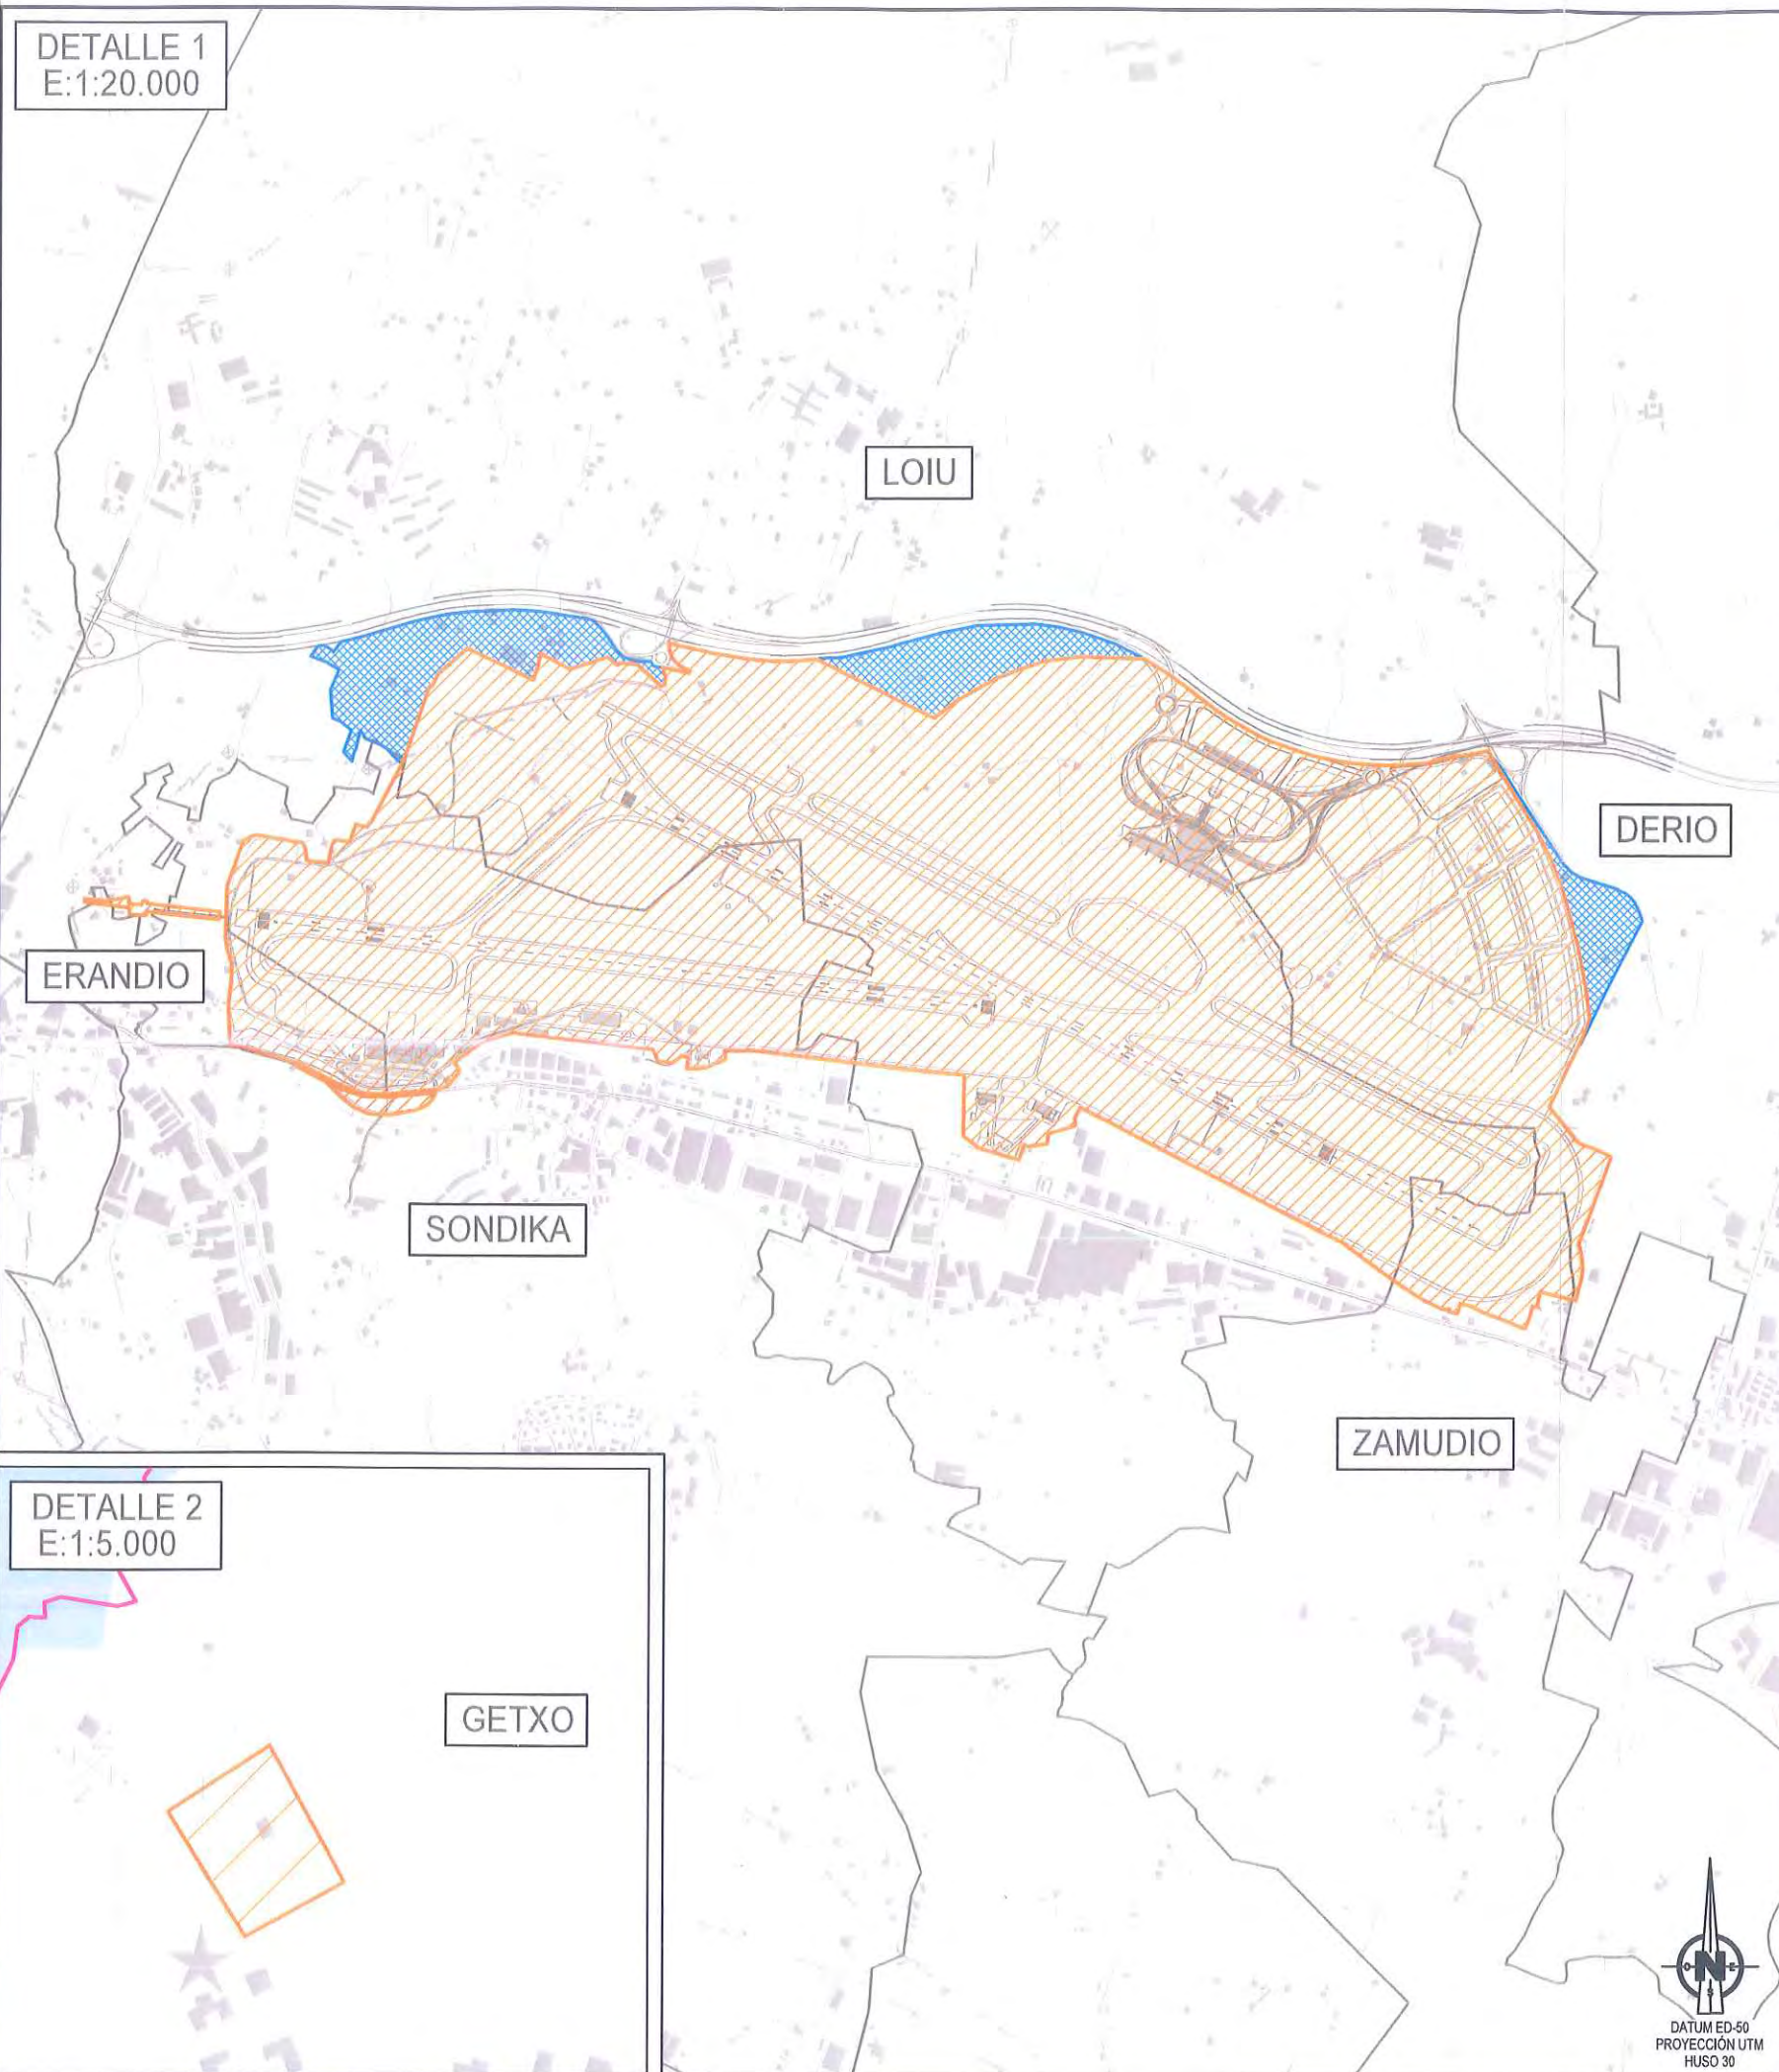


DETALLE 2
E:1:5.000



VISTA GENERAL

E 1:250.000

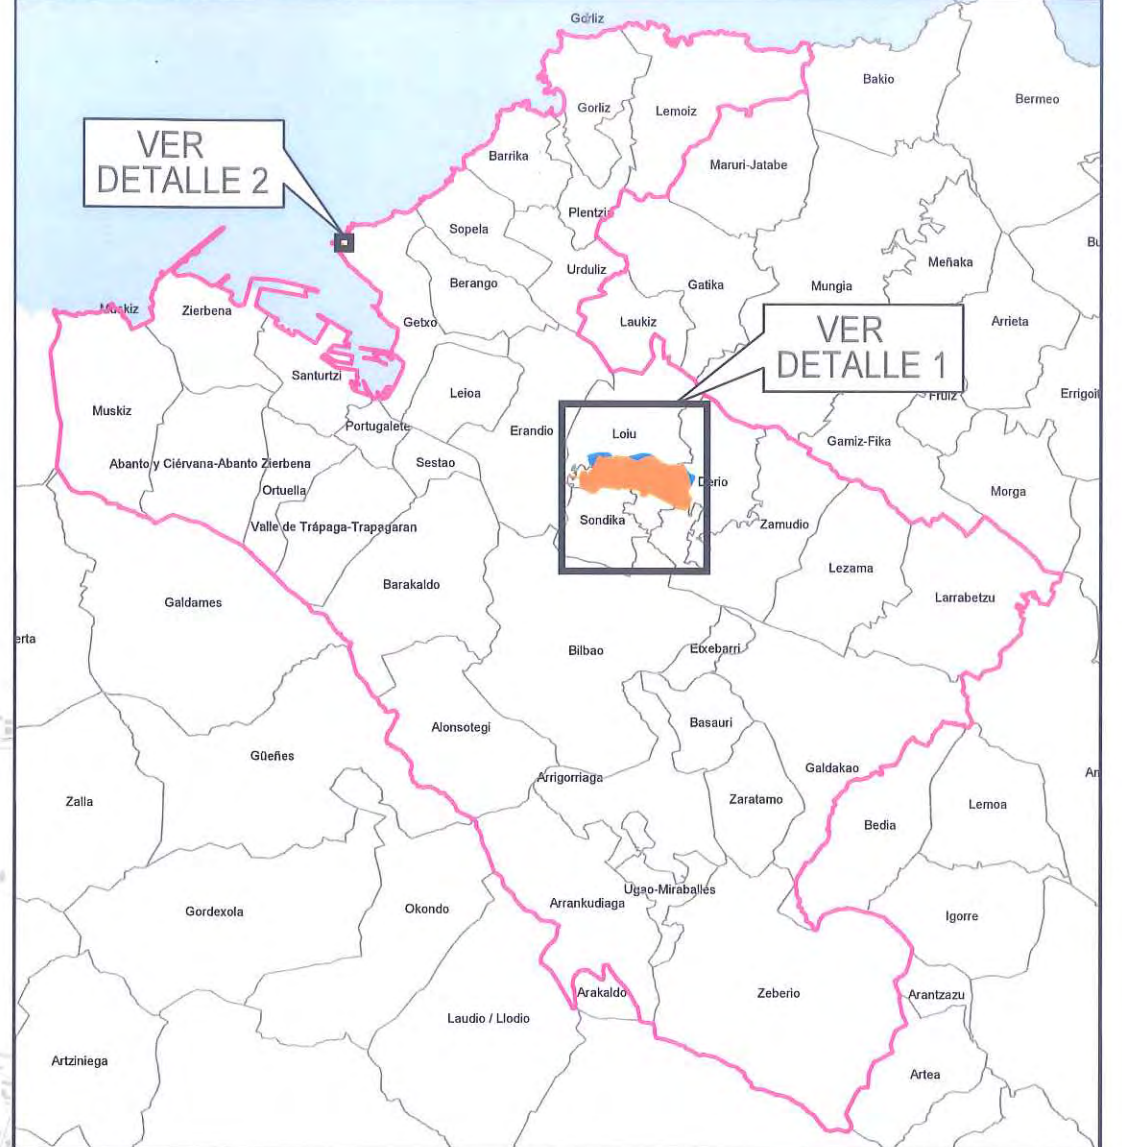




LEYENDA

- ÁREA DE CAUTELA
- ZONA DE SERVICIO AEROPORTUARIO
- ÁMBITO DE ESTUDIO
- LÍMITE DE TÉRMINOS MUNICIPALES


 GOBIERNO DE ESPAÑA		SECRETARÍA GENERAL DE TRANSPORTE	
 MINISTERIO DE FOMENTO		DIRECCIÓN GENERAL DE AVIACIÓN CIVIL	
		SUBDIRECCIÓN GENERAL DE AEROPUERTOS Y NAVEGACIÓN AÉREA	
		AEROPUERTO DE BILBAO	
		PLAN DIRECTOR	
		ZONA DE SERVICIO AEROPORTUARIO Y ÁREA DE CAUTELA	
		ESCALA INDICADAS	FECHA DICIEMBRE 2018

FIRMADO por : ALVARO JOSE FERNANDEZ-IRUEGAS POMBO. SUBDIRECTOR GRAL. DE AEROPUERTOS Y NAVEGACION AÉREA. A fecha: 16/08/2023 02:00 PM
FIRMADO por : DAVID BENITO ASTUDILLO. DIRECTOR GENERAL AVIACION CIVIL. A fecha: 16/08/2023 05:57 PM
Total folios: 28 (24 de 28) - Código Seguro de Verificación: MFOM02S6D8F0E6AD73068E9D711
Verificable en <https://sede.mtma.gob.es>

FIRMADO

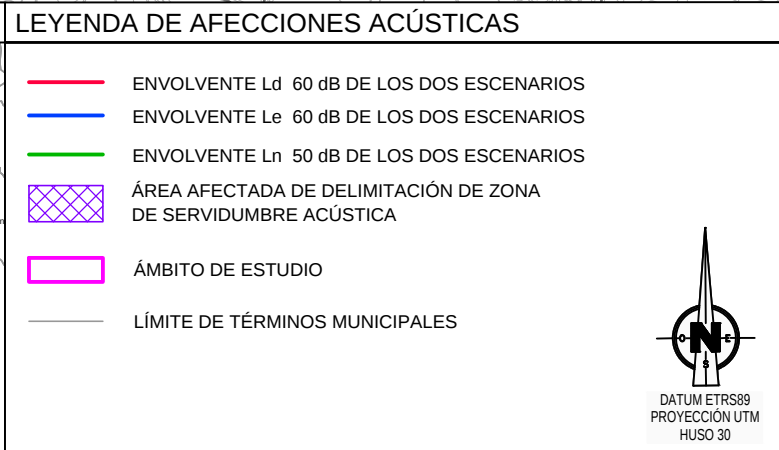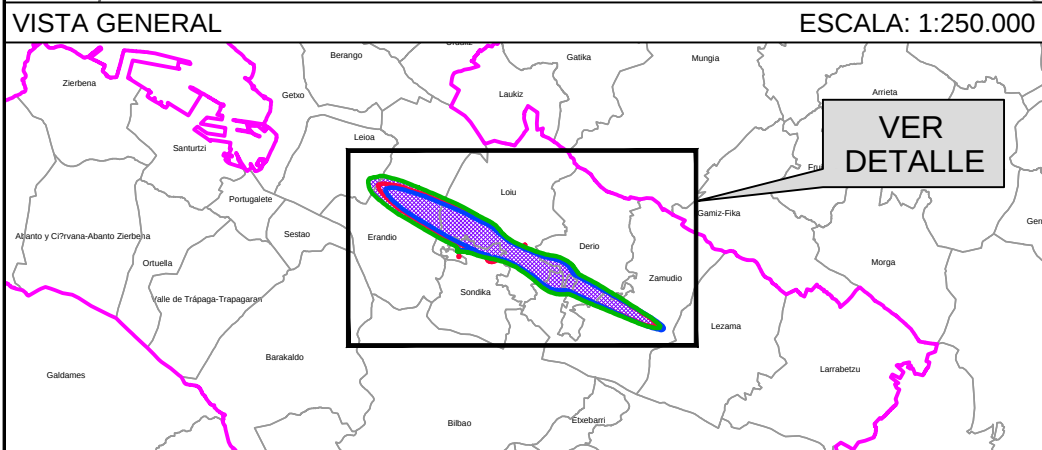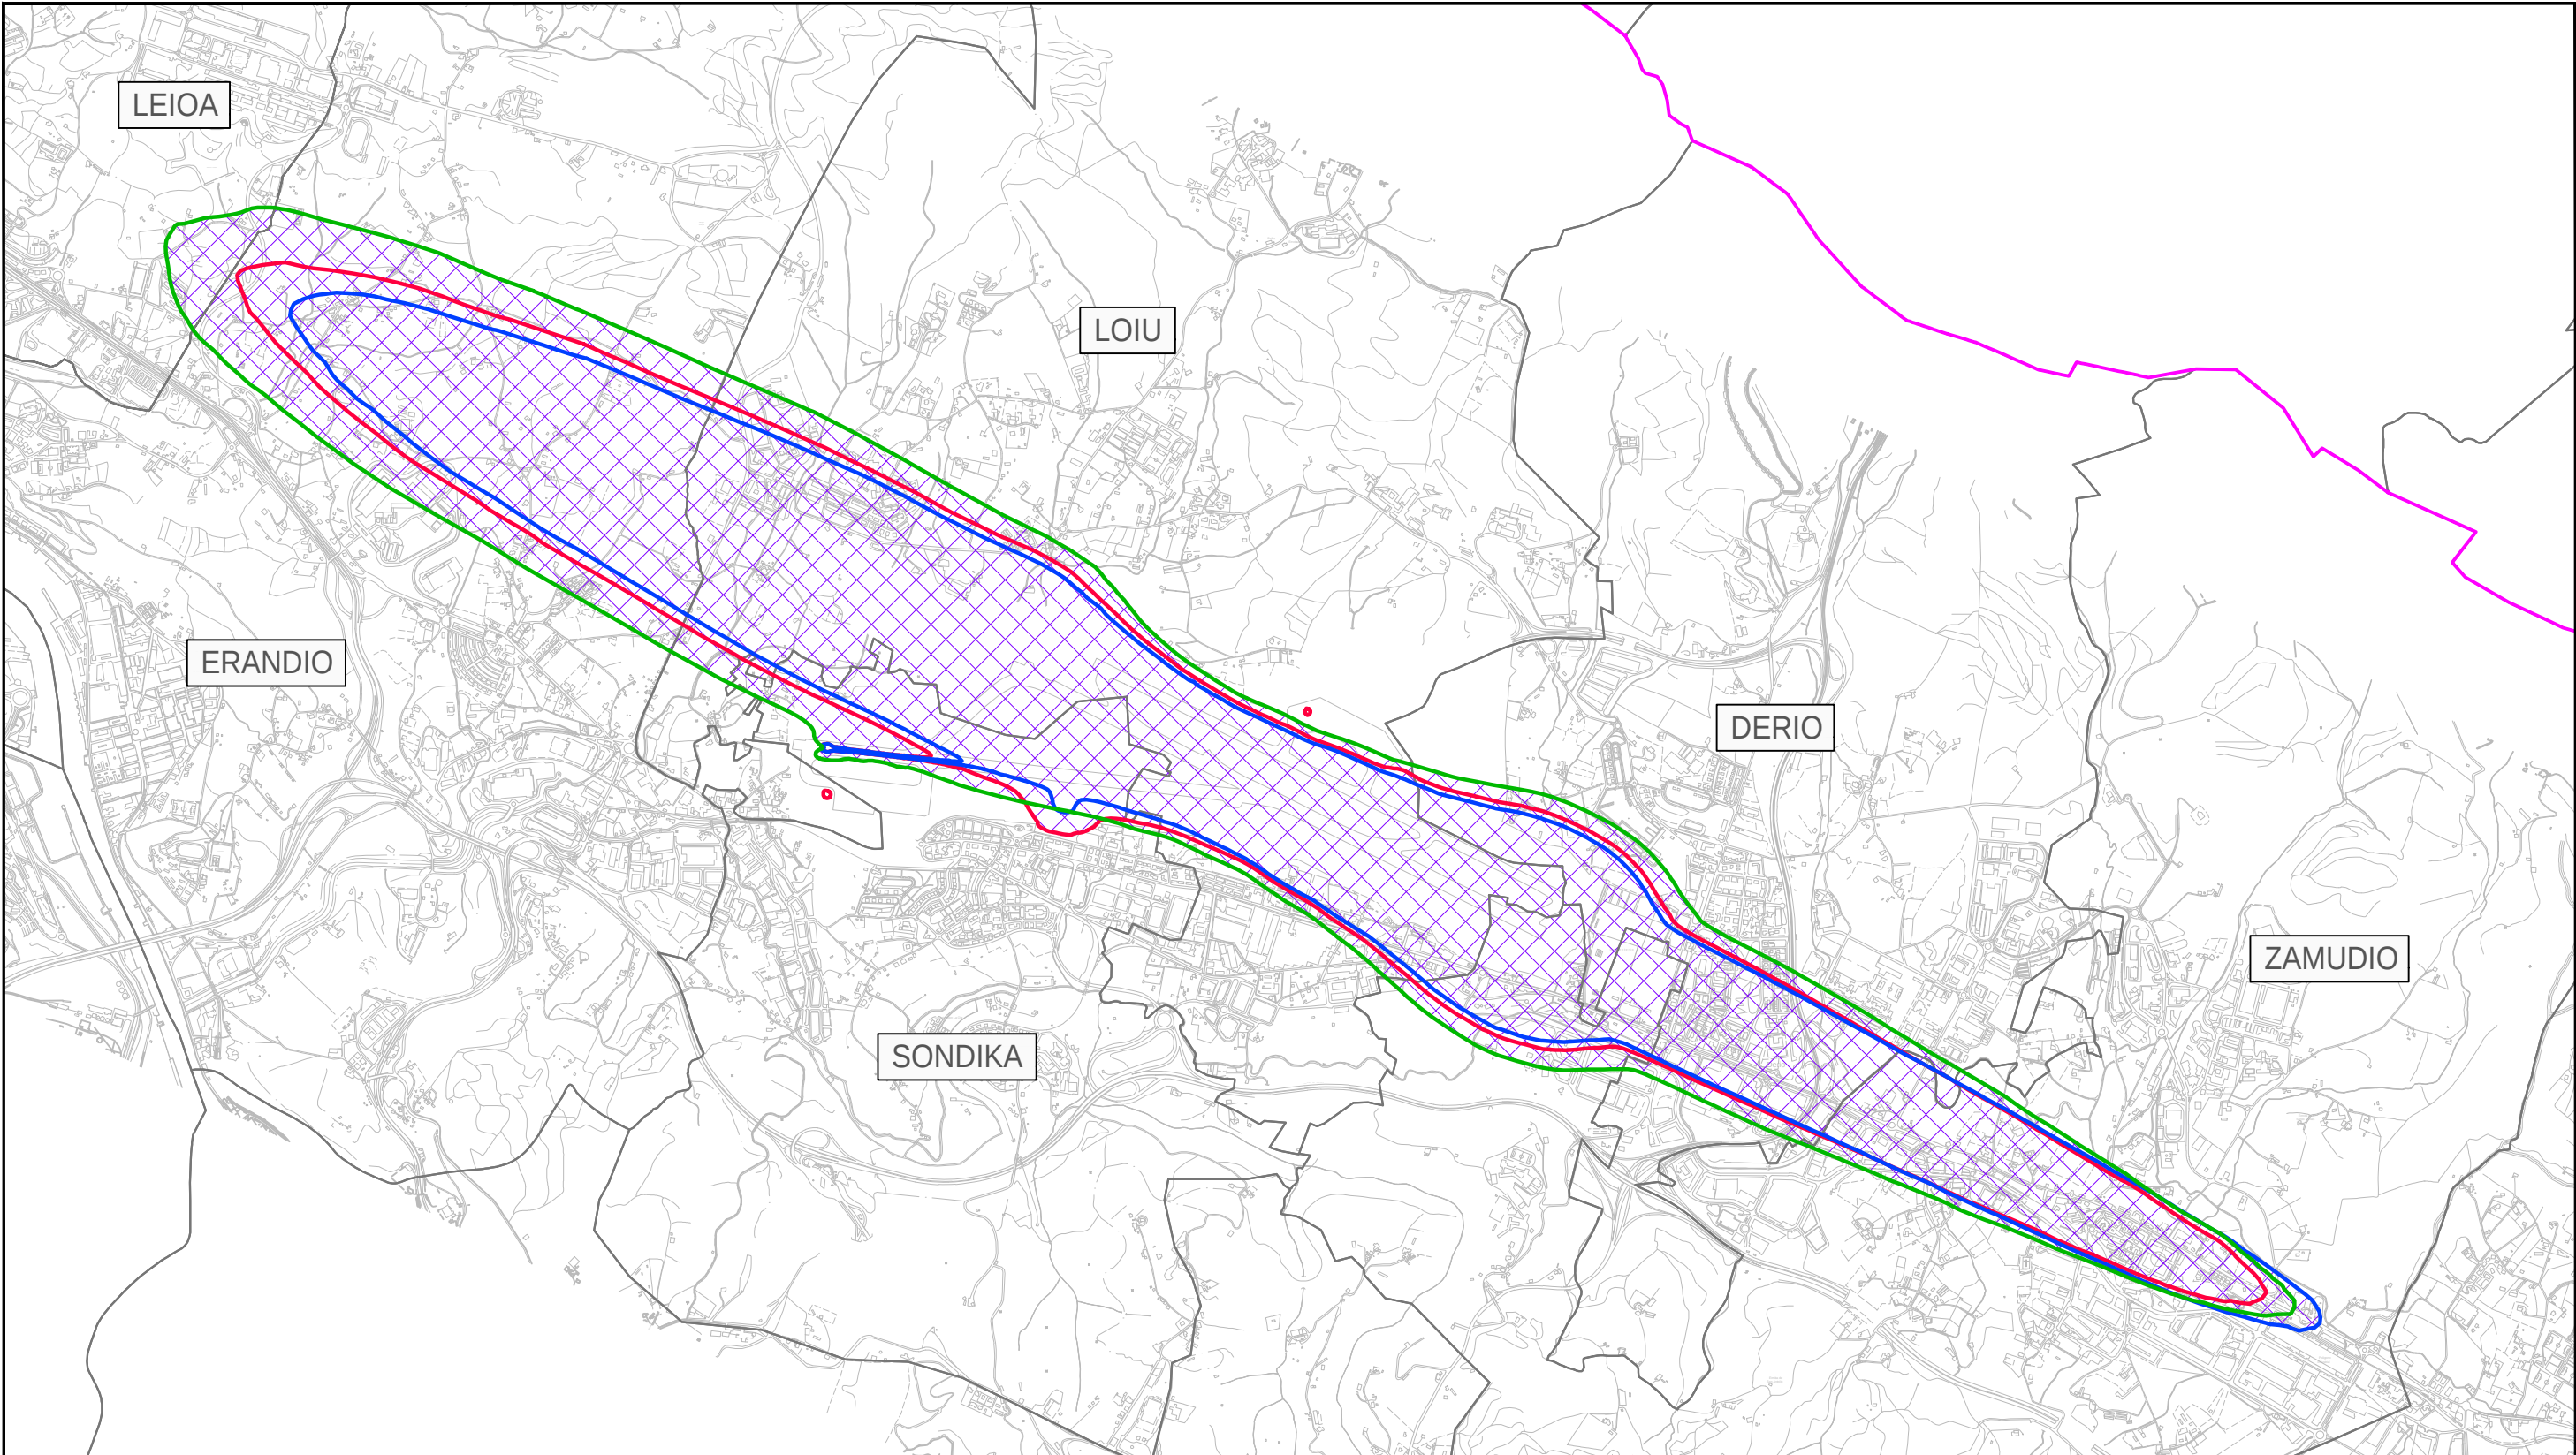

 GOBIERNO DE ESPAÑA		MINISTERIO DE TRANSPORTES, MOVILIDAD Y AGENDA URBANA		SECRETARÍA DE ESTADO DE TRANSPORTES, MOVILIDAD Y AGENDA URBANA			
				SECRETARÍA GENERAL DE TRANSPORTES Y MOVILIDAD			
				DIRECCIÓN GENERAL DE AVIACIÓN CIVIL			
AEROPUERTO DE BILBAO							
AFECCIONES ACÚSTICAS							
SERVIDUMBRES AERONÁUTICAS ACÚSTICAS REAL DECRETO 632/2023							
ESCALA		FECHA		EXP.		PLANO	
1:30.000		AGOSTO 2023		180523		1	

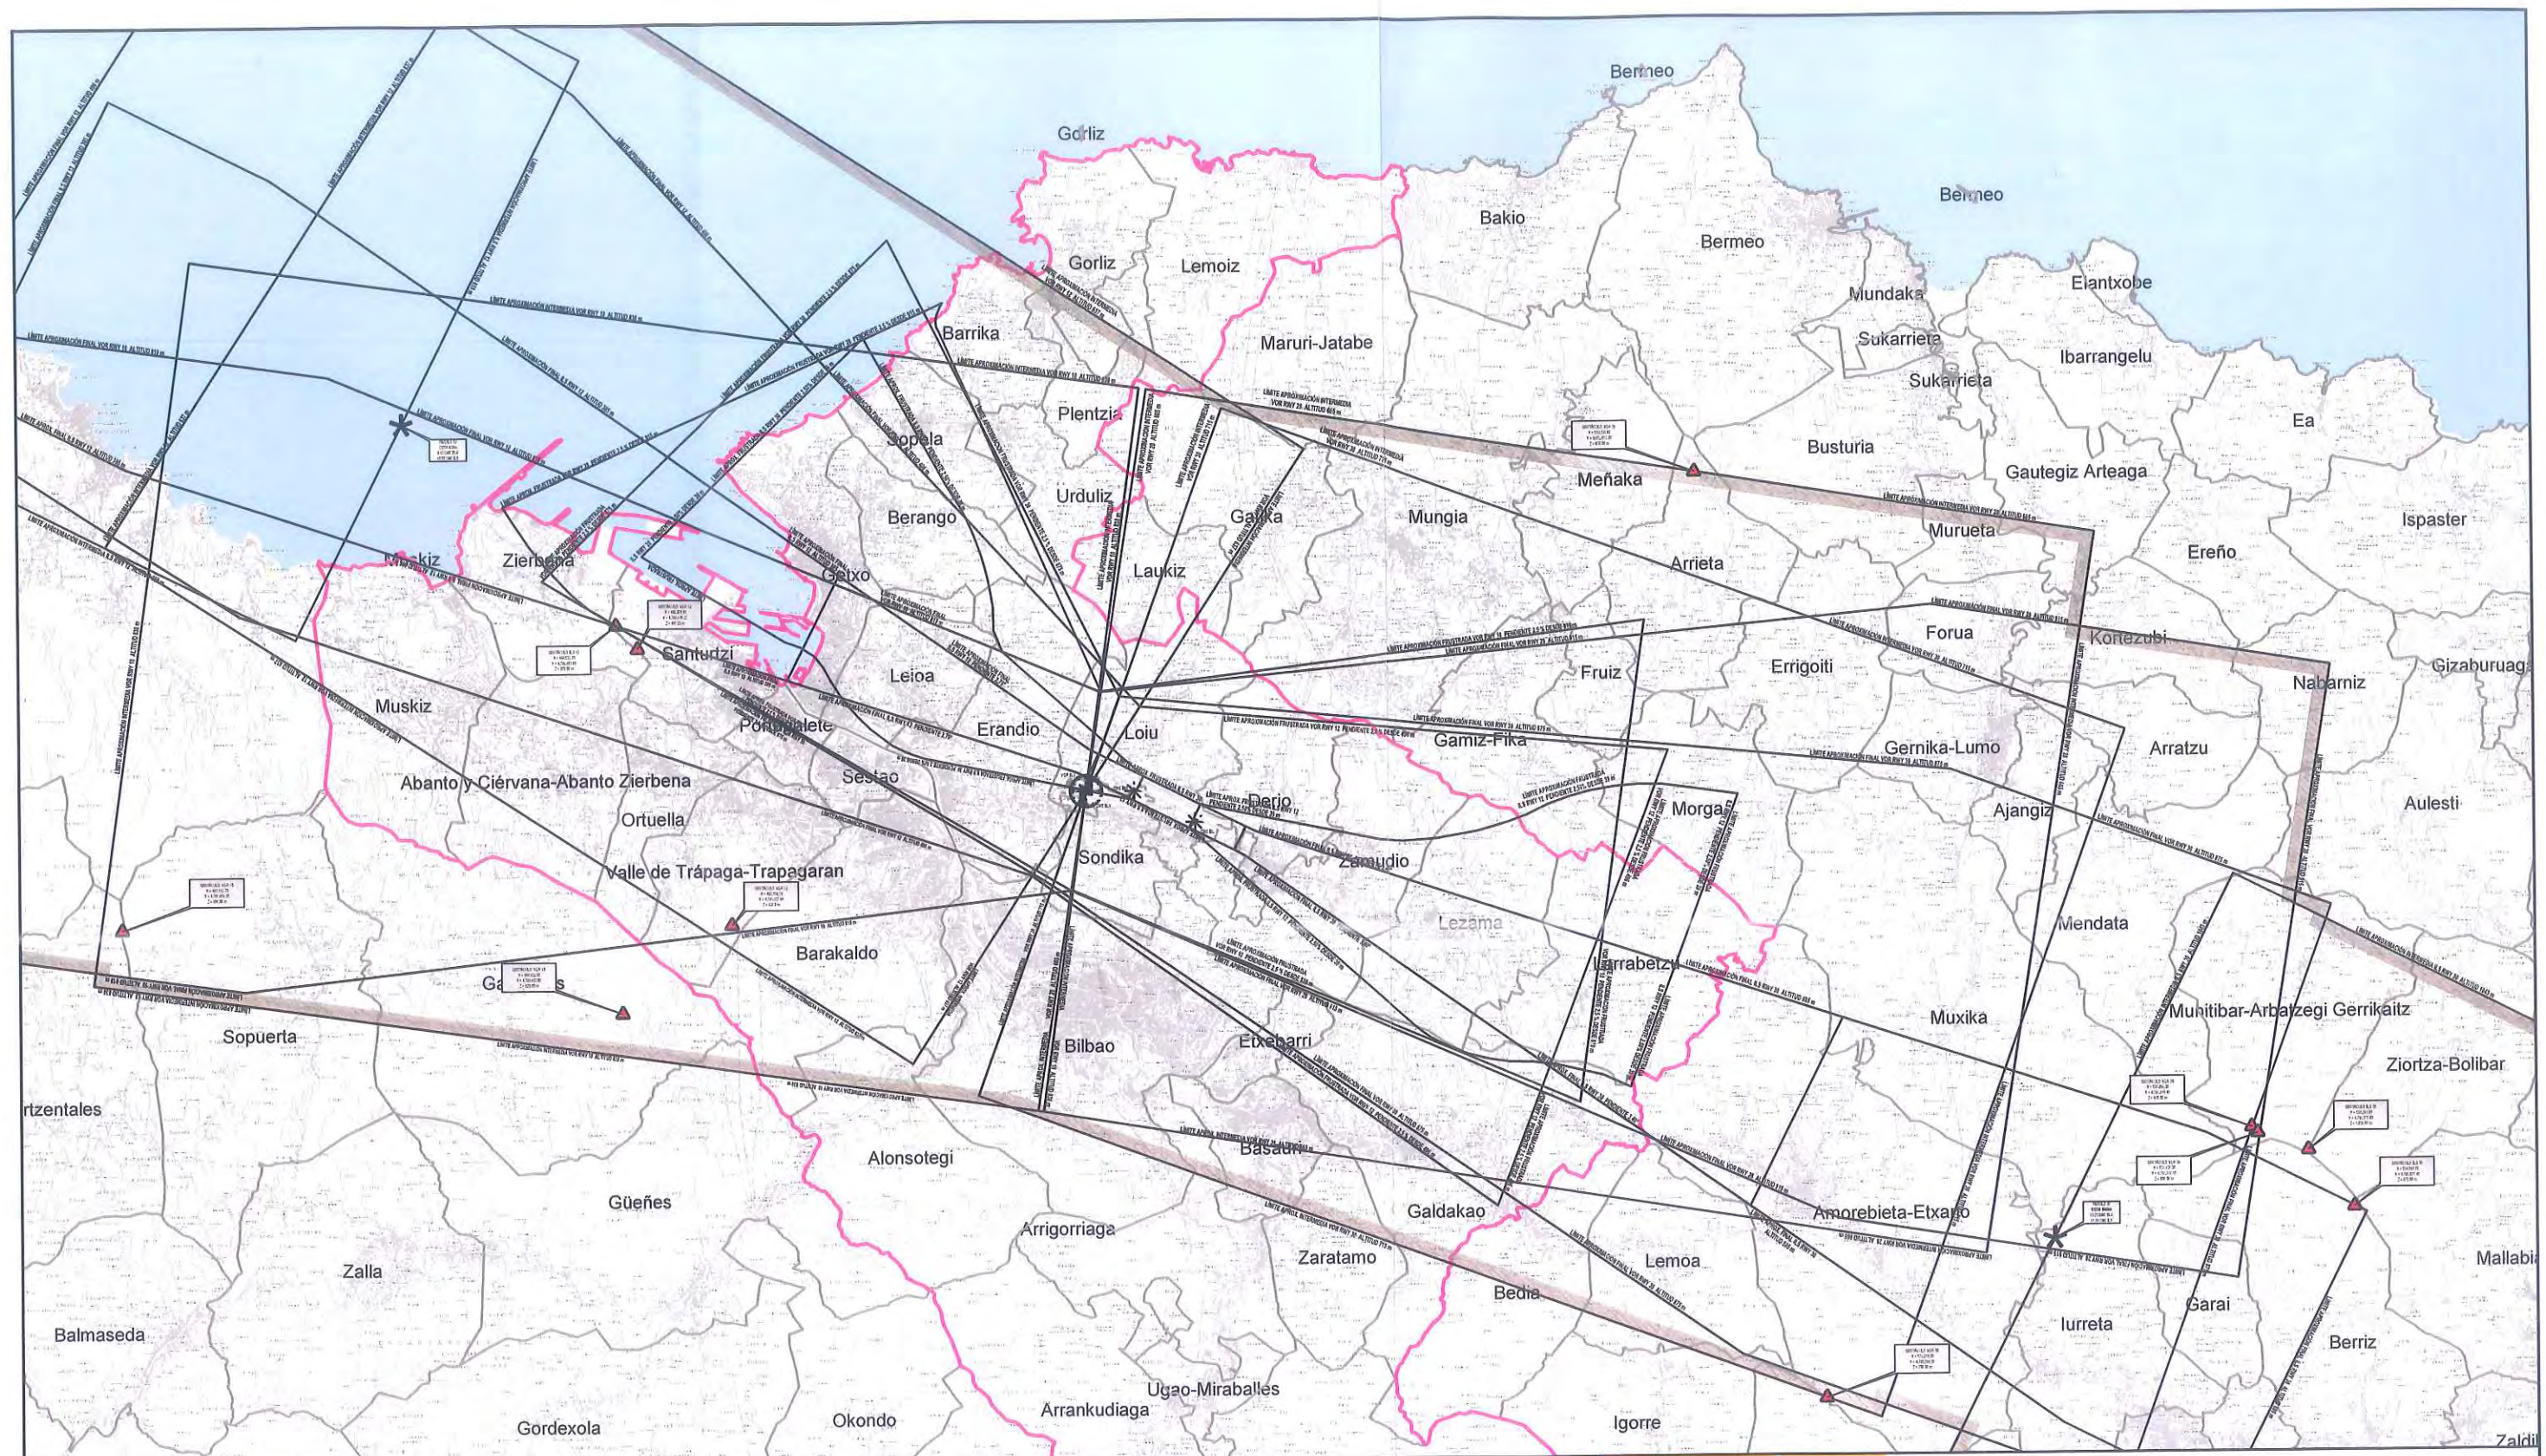

LEYENDA DE SERVIDUMBRES AERONÁUTICAS

-  SUPERFICIE DE LIMITACIÓN DE ALTURAS DE LAS SERVIDUMBRES DE OPERACIÓN DE LAS AERONAVES
-  ENVOLVENTE DE LAS SERVIDUMBRES DE OPERACIÓN DE LAS AERONAVES
-  ÁMBITO DE ESTUDIO
-  LÍMITE DE TÉRMINOS MUNICIPALES



 GOBIERNO DE ESPAÑA		 MINISTERIO DE FOMENTO		SECRETARÍA GENERAL DE TRANSPORTE	
				DIRECCIÓN GENERAL DE AVIACIÓN CIVIL	
				SUBDIRECCIÓN GENERAL DE AEROPUERTOS Y NAVEGACIÓN AÉREA	
				AEROPUERTO DE BILBAO	
				SERVIDUMBRES AERONÁUTICAS	
				SERVIDUMBRES DE OPERACIÓN DE LAS AERONAVES	
				REAL DECRETO 370/2011	
ESCALA		FECHA		EXP.	PLANO
1:150.000		DICIEMBRE 2018		180523	3.2