

**ANEXO X. A LAS NORMAS DE ORDENACIÓN
PLANOS EN MATERIA AEROPORTUARIA**

**PLAN TERRITORIAL PARCIAL DEL ÁREA FUNCIONAL
DEL BILBAO METROPOLITANO. DOCUMENTO PARA
APROBACIÓN PROVISIONAL.**

MARZO 2023



Krean S.Coop






25 ABR 2023

BEHIN-BEHINEKO ONESPENA
APROBACIÓN PROVISIONAL


ANEXO X. PLANOS EN MATERIA AEROPORTUARIA

Se adjuntan a continuación los planos en materia aeroportuaria generadas por el Aeropuerto de Bilbao incluidos en el informe preceptivo a la Revisión del Plan Territorial Parcial de Bilbao Metropolitano emitido por la Dirección General de Aviación Civil, Secretaría General de Transporte, Ministerio de Fomento.

1. Zona de Servicio Aeroportuario y Zona de Cautela.
2. Servidumbres Aeronáuticas Acústicas. Real Decreto 55/2018.
3. Servidumbres Aeronáuticas: Servidumbres de Aeródromo e Instalaciones Radioeléctricas. Real Decreto 370/2011.
4. Servidumbres Aeronáuticas: Servidumbres de Operación de las Aeronaves. Real Decreto 370/2011.

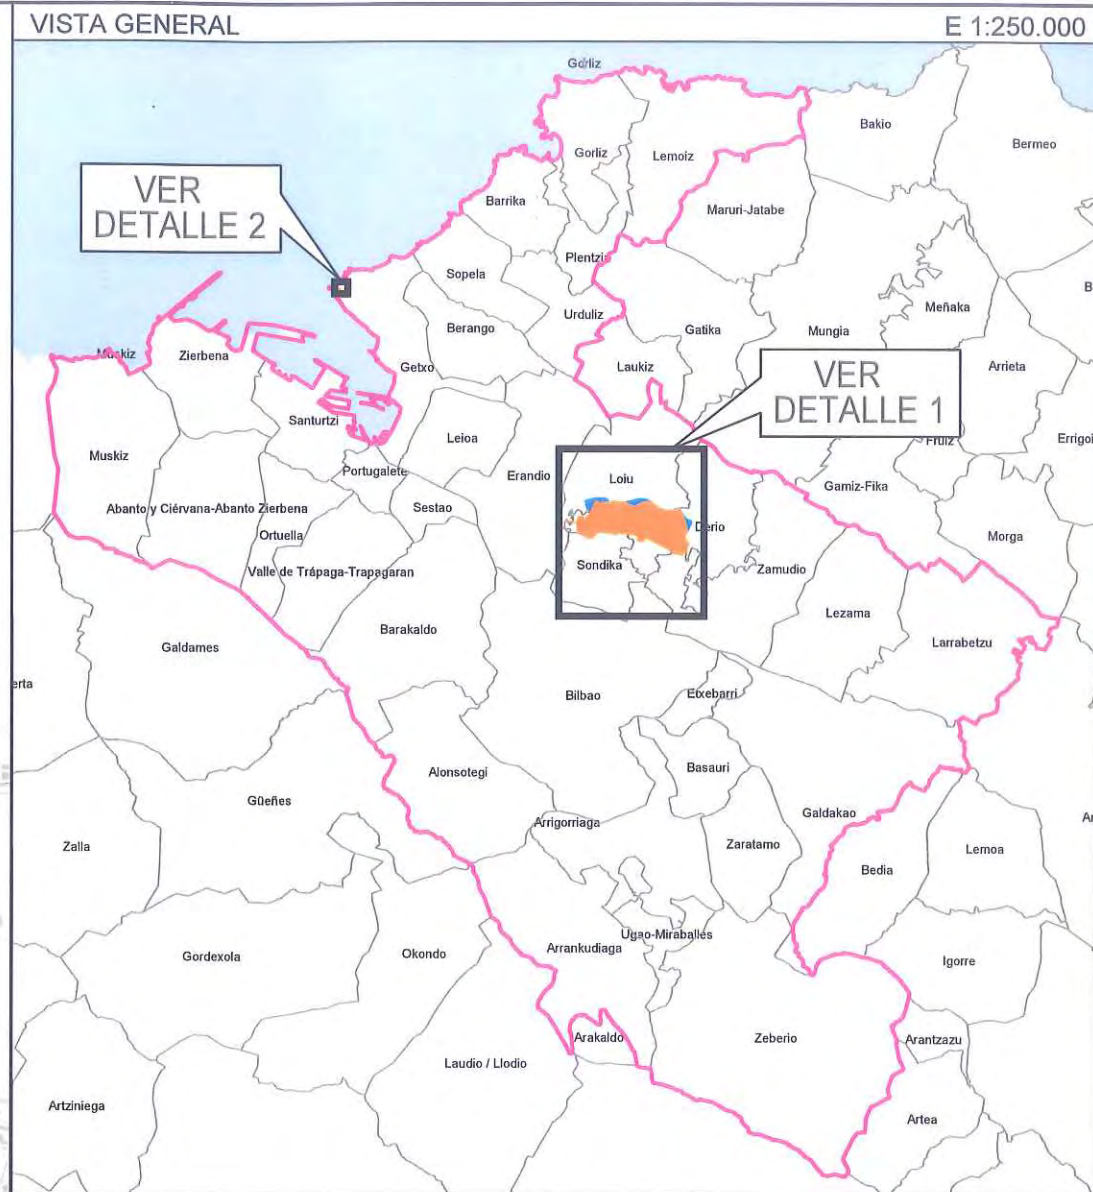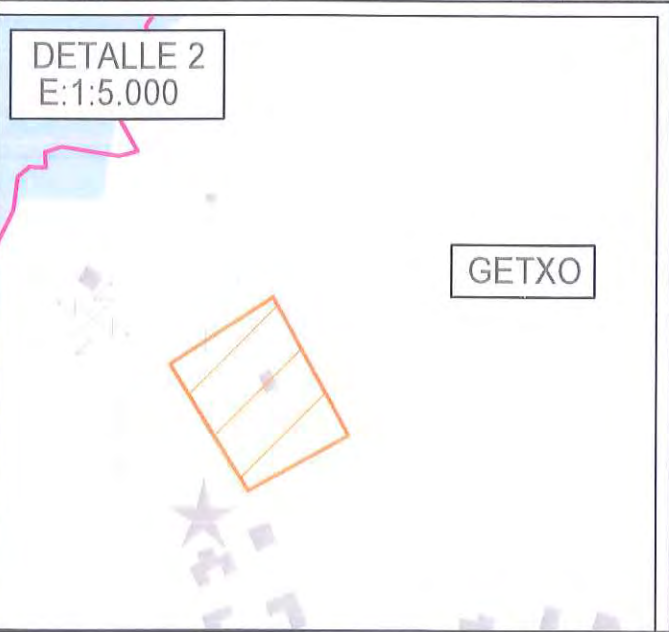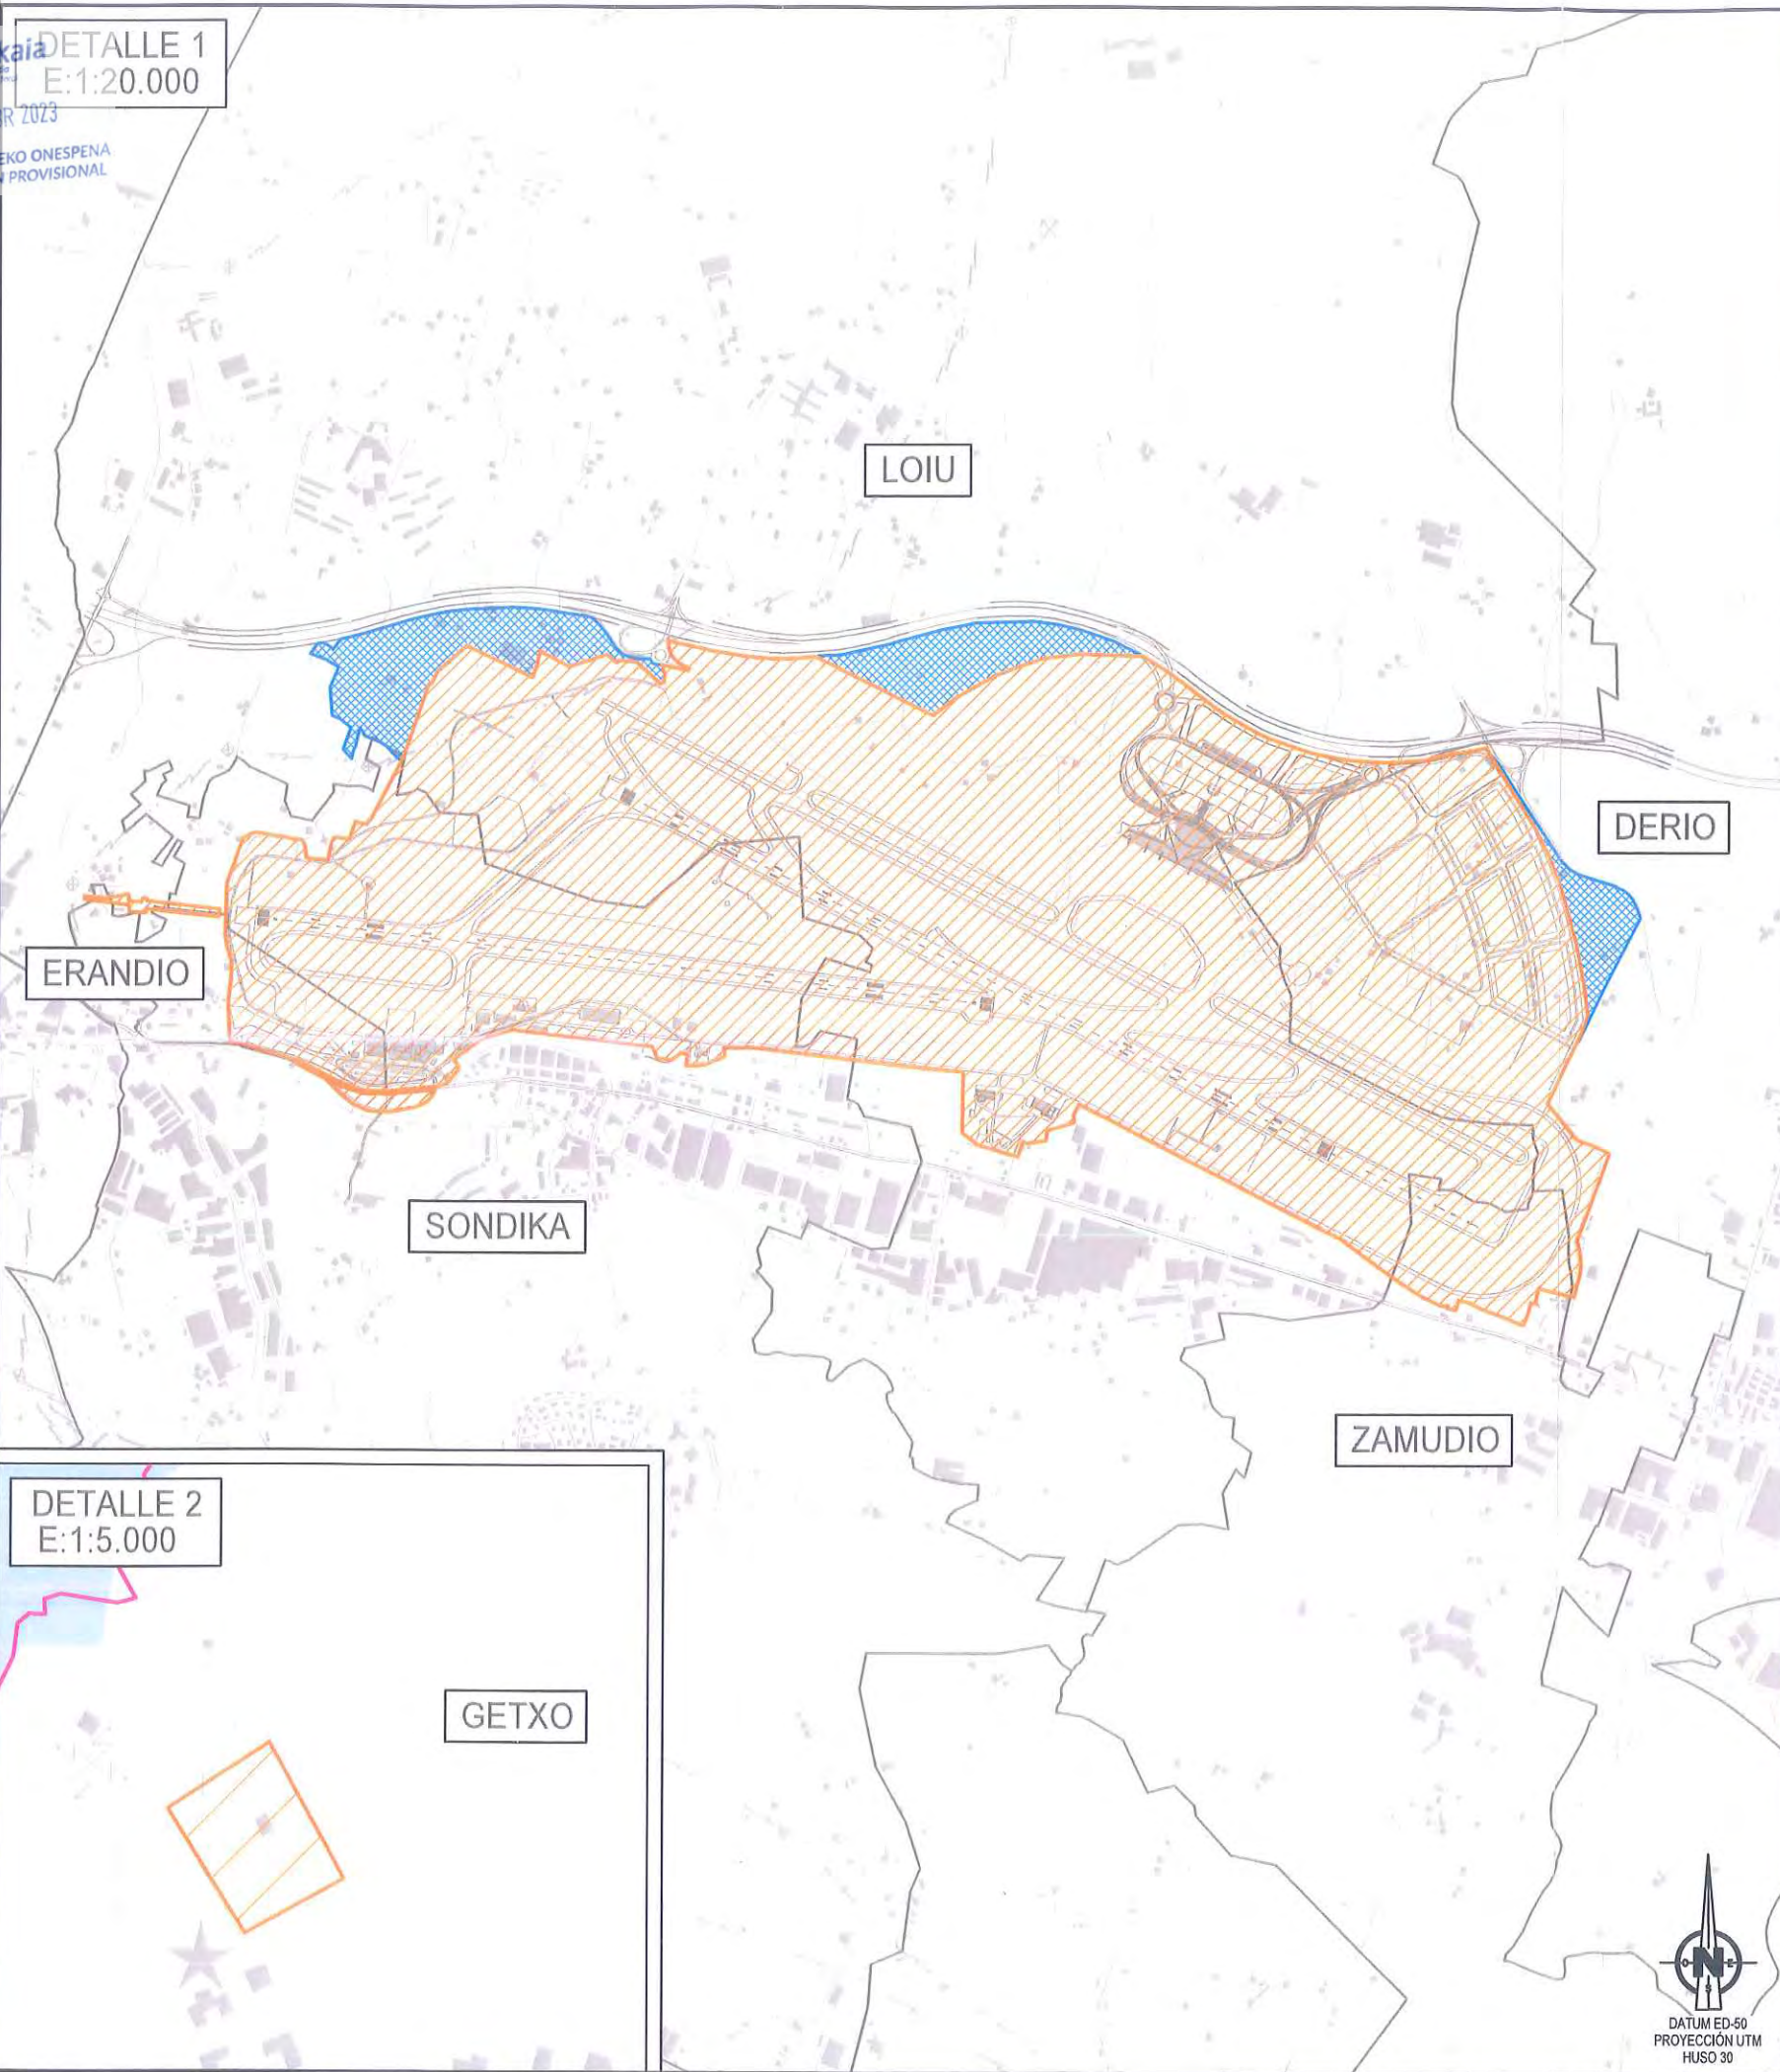

LEYENDA			
	ÁREA DE CAUTELA		
	ZONA DE SERVICIO AEROPORTUARIO		
	ÁMBITO DE ESTUDIO		
	LÍMITE DE TÉRMINOS MUNICIPALES		
		SECRETARÍA GENERAL DE TRANSPORTE	
GOBIERNO DE ESPAÑA		DIRECCIÓN GENERAL DE AVIACIÓN CIVIL	
		SUBDIRECCIÓN GENERAL DE AEROPUERTOS Y NAVEGACIÓN AÉREA	
		AEROPUERTO DE BILBAO	
		PLAN DIRECTOR	
		ZONA DE SERVICIO AEROPORTUARIO Y ÁREA DE CAUTELA	
ESCALA	FECHA	EXP.	PLANO
INDICADAS	DICIEMBRE 2018	180523	1

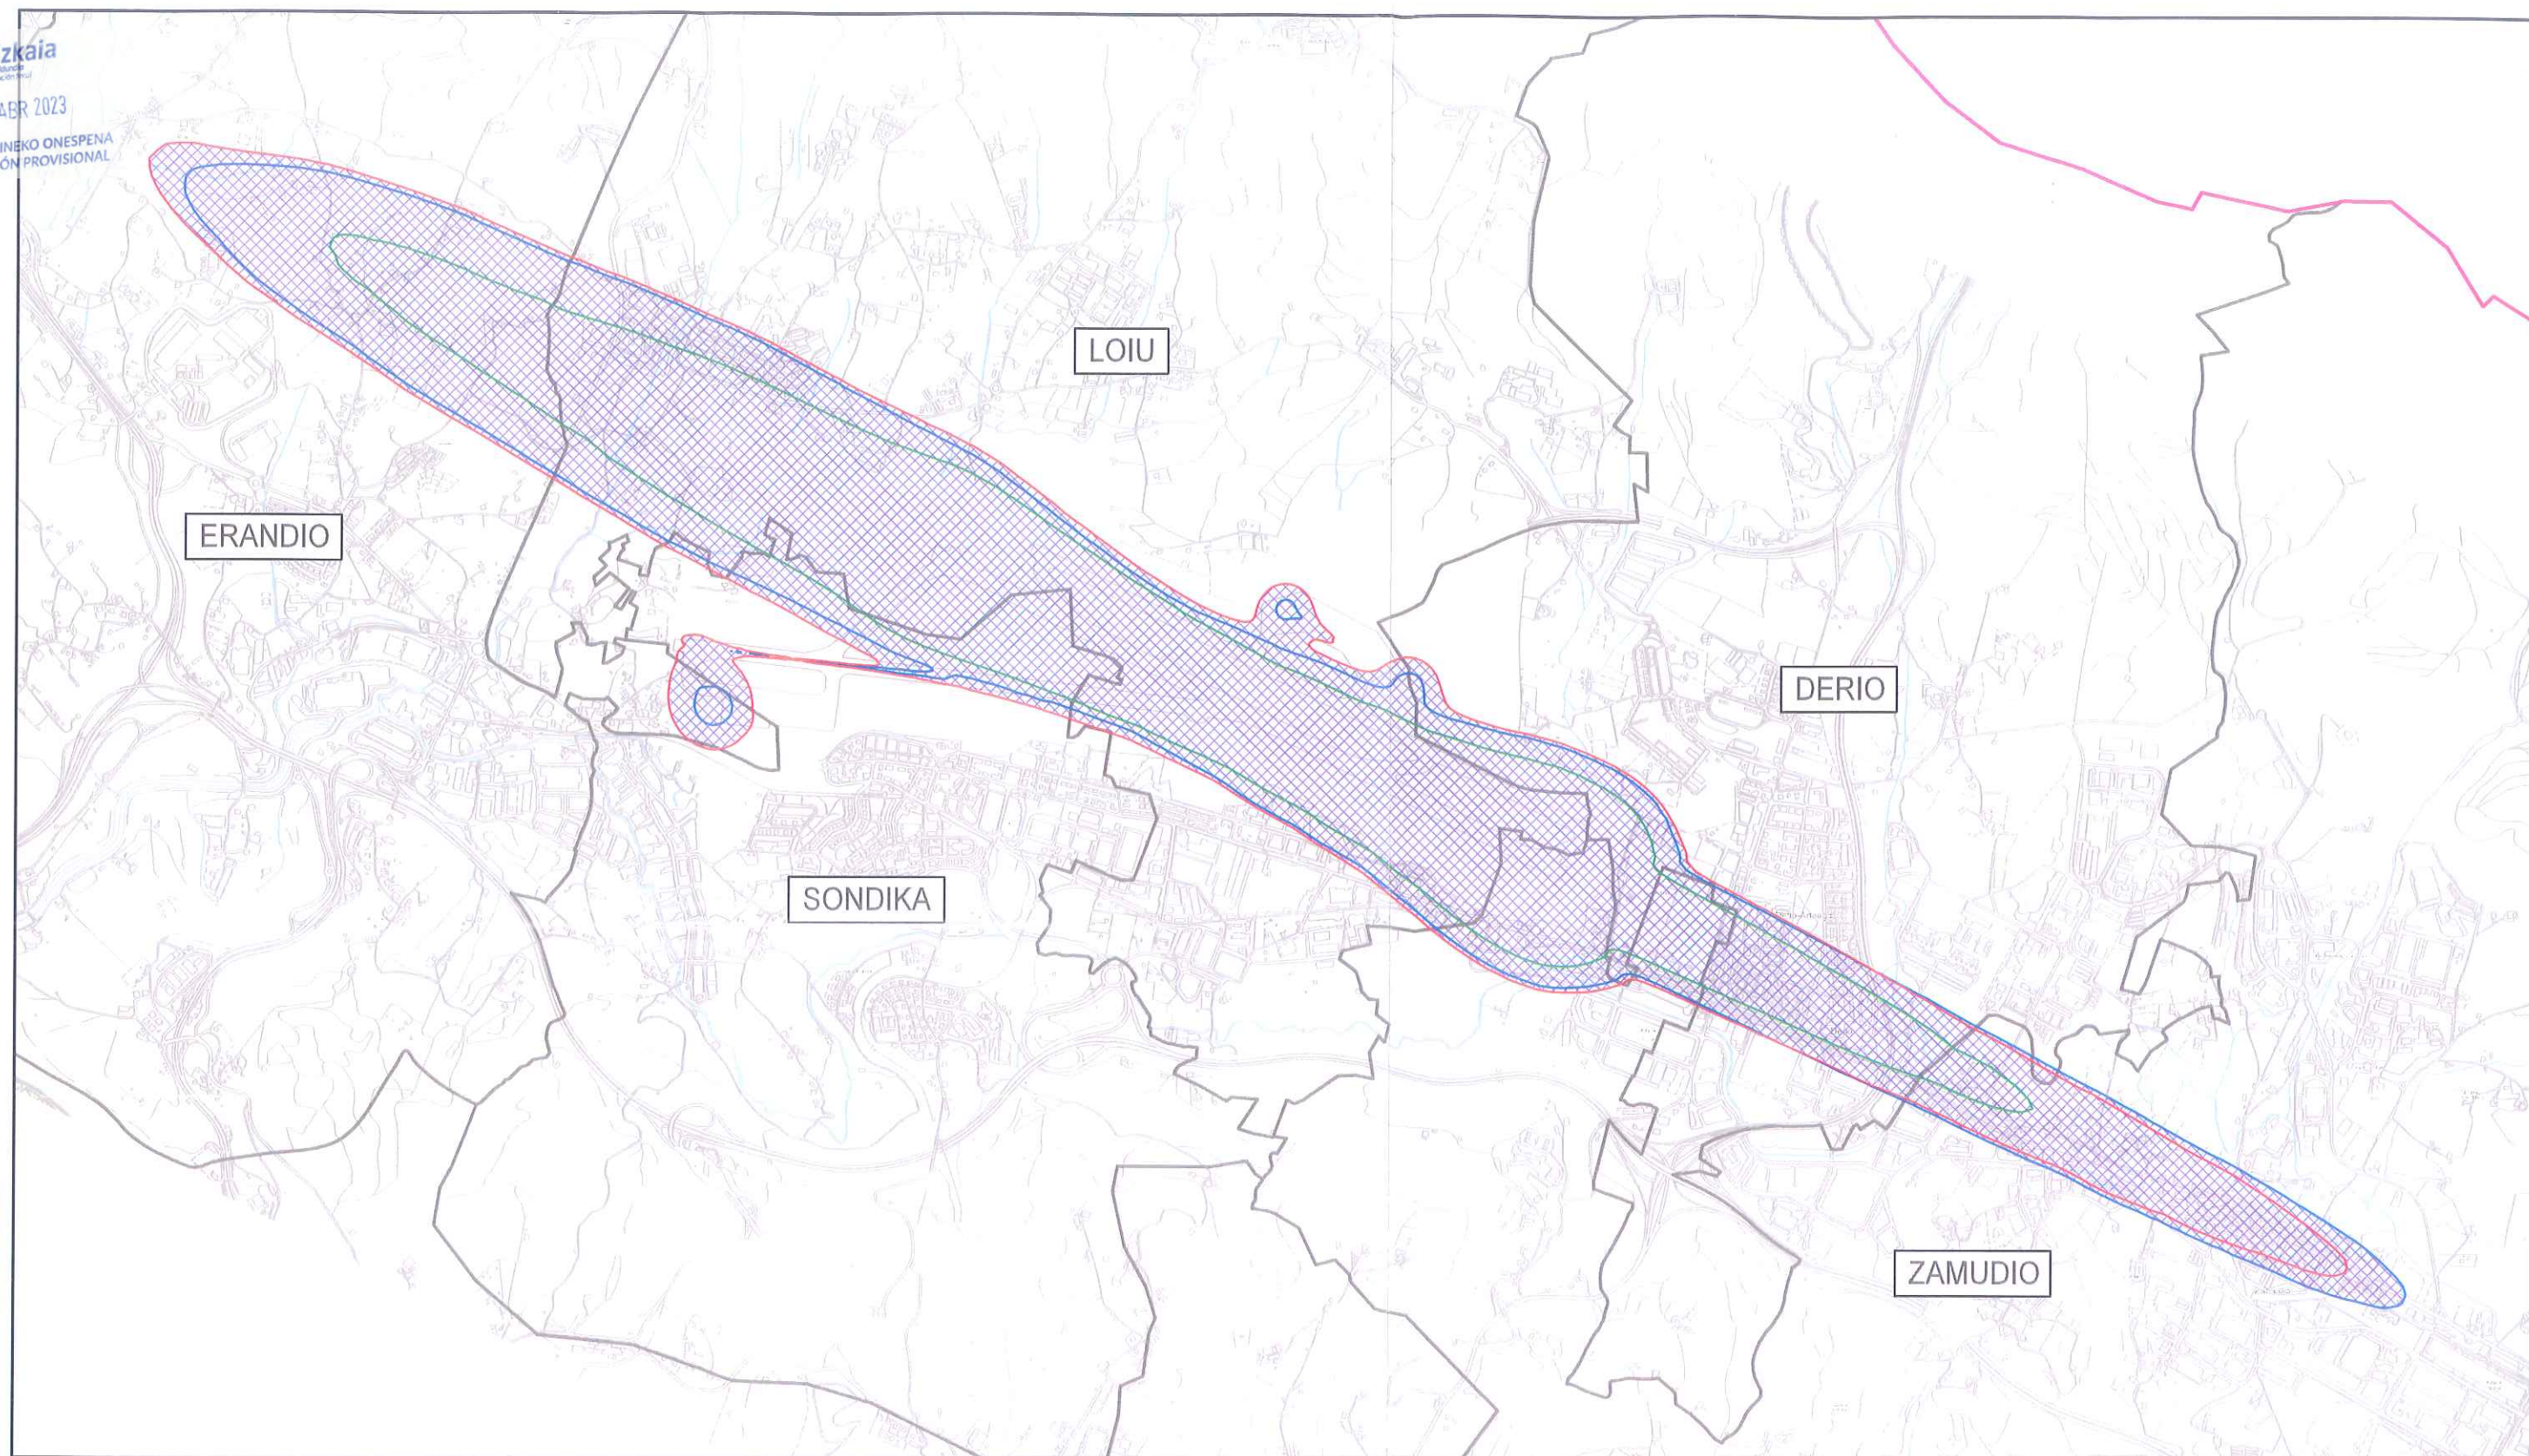

LEYENDA DE AFECCIONES ACÚSTICAS

- ENVOLVENTE L_d 60 dB DE LOS DOS ESCENARIOS
- ENVOLVENTE L_e 60 dB DE LOS DOS ESCENARIOS
- ENVOLVENTE L_n 50 dB DE LOS DOS ESCENARIOS
- ÁREA AFECTADA DE DELIMITACIÓN DE ZONA DE SERVIDUMBRE ACÚSTICA
- ÁMBITO DE ESTUDIO
- LÍMITE DE TÉRMINOS MUNICIPALES



DATUM ETRS-89
PROYECCIÓN UTM
HUSO 30



MINISTERIO
DE FOMENTO

SECRETARÍA GENERAL DE TRANSPORTE

DIRECCIÓN GENERAL DE AVIACIÓN CIVIL

SUBDIRECCIÓN GENERAL DE AEROPUERTOS Y NAVEGACIÓN AÉREA

AEROPUERTO DE BILBAO

AFECCIONES ACÚSTICAS


SERVIDUMBRES AERONÁUTICAS ACÚSTICAS
REAL DECRETO 55/2018

ESCALA
1:25.000

FECHA
DICIEMBRE 2018

EXP.
180523

PLANO
2

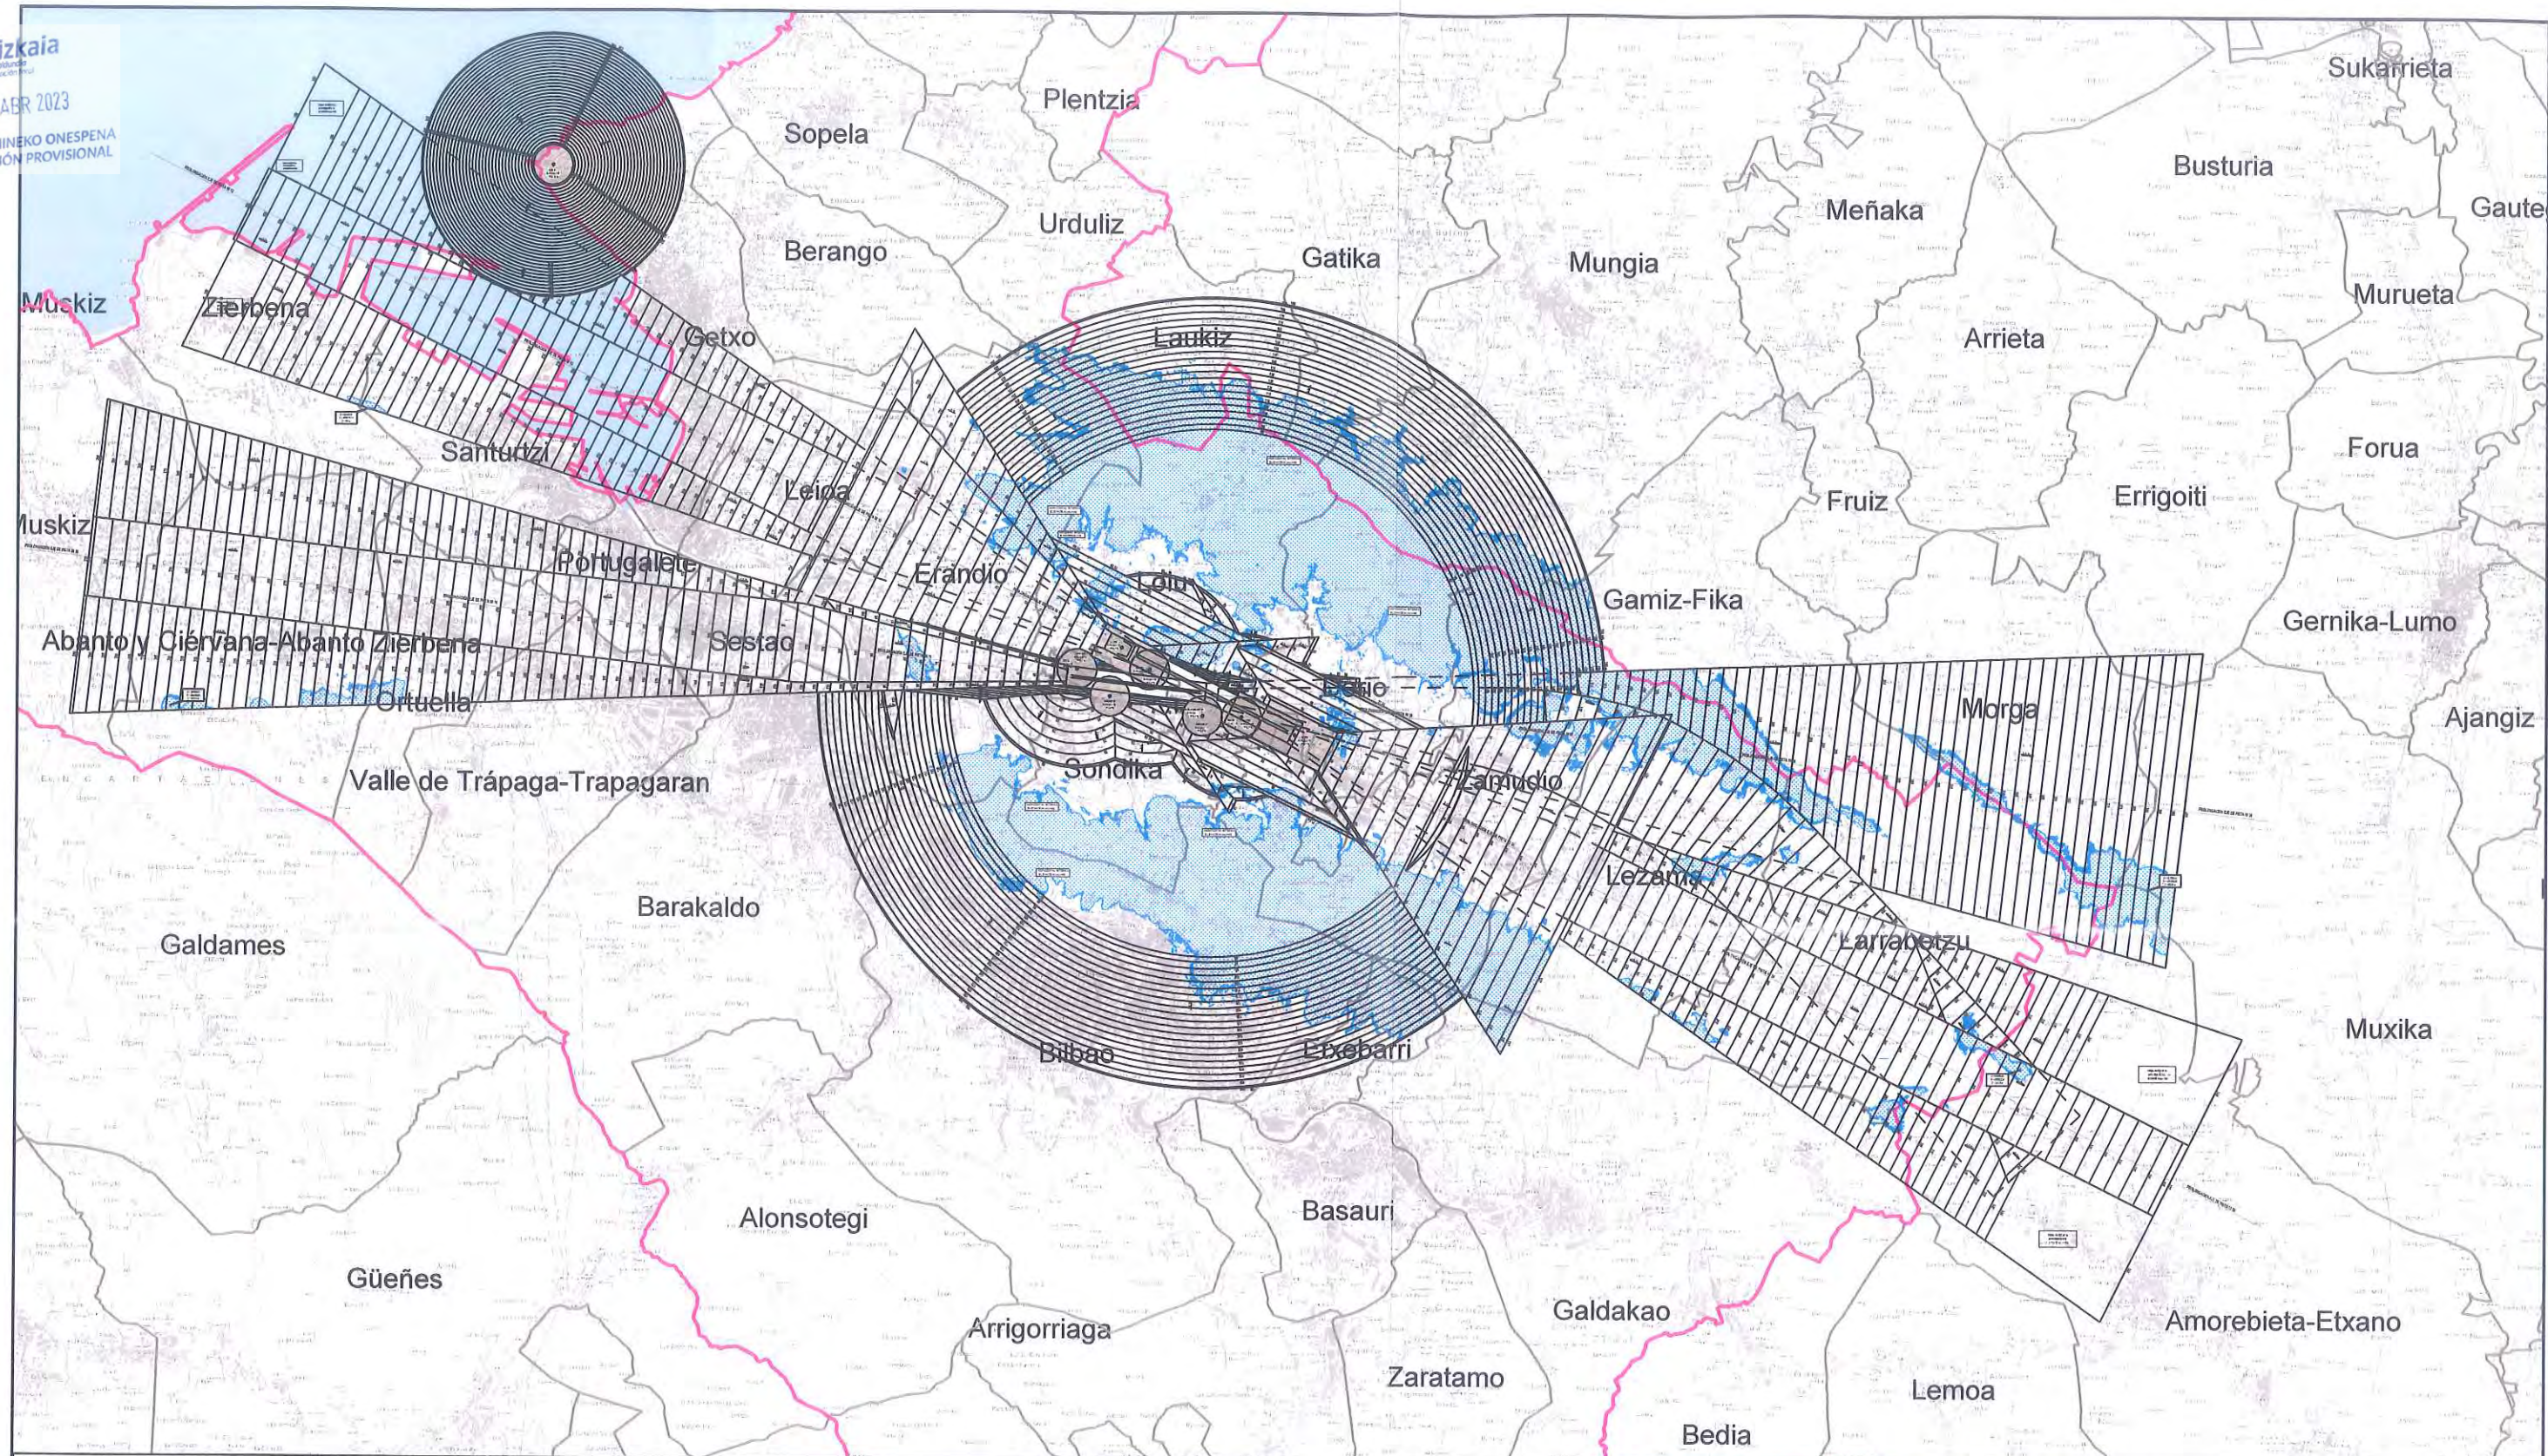

	200	SUPERFICIE DE LIMITACIÓN DE ALTURAS Y COTA DE LAS SERVIDUMBRES AERONÁUTICAS
		ZONA DE SEGURIDAD DE LAS INSTALACIONES RADIOELÉCTRICAS
		VULNERACIÓN POR EL TERRENO DE LAS SERVIDUMBRES AERONÁUTICAS
		ÁMBITO DE ESTUDIO
		LÍMITE DE TÉRMINOS MUNICIPALES



MINISTERIO
DE FOMENTO

SUBDIRECCIÓN GENERAL DE AEROPUERTOS Y NAVEGACIÓN AÉREA

AEROPUERTO DE BILBAO

SERVIDUMBRES AERONÁUTICAS


SERVIDUMBRES DE AERÓDROMO E
INSTALACIONES RADIOELÉCTRICAS
REAL DECRETO 370/2011

ESCALA
1:100.000

FECHA	DICIEMBRE 2018
-------	----------------

EXP.	180523
------	--------

PLANO	3.1
-------	-----

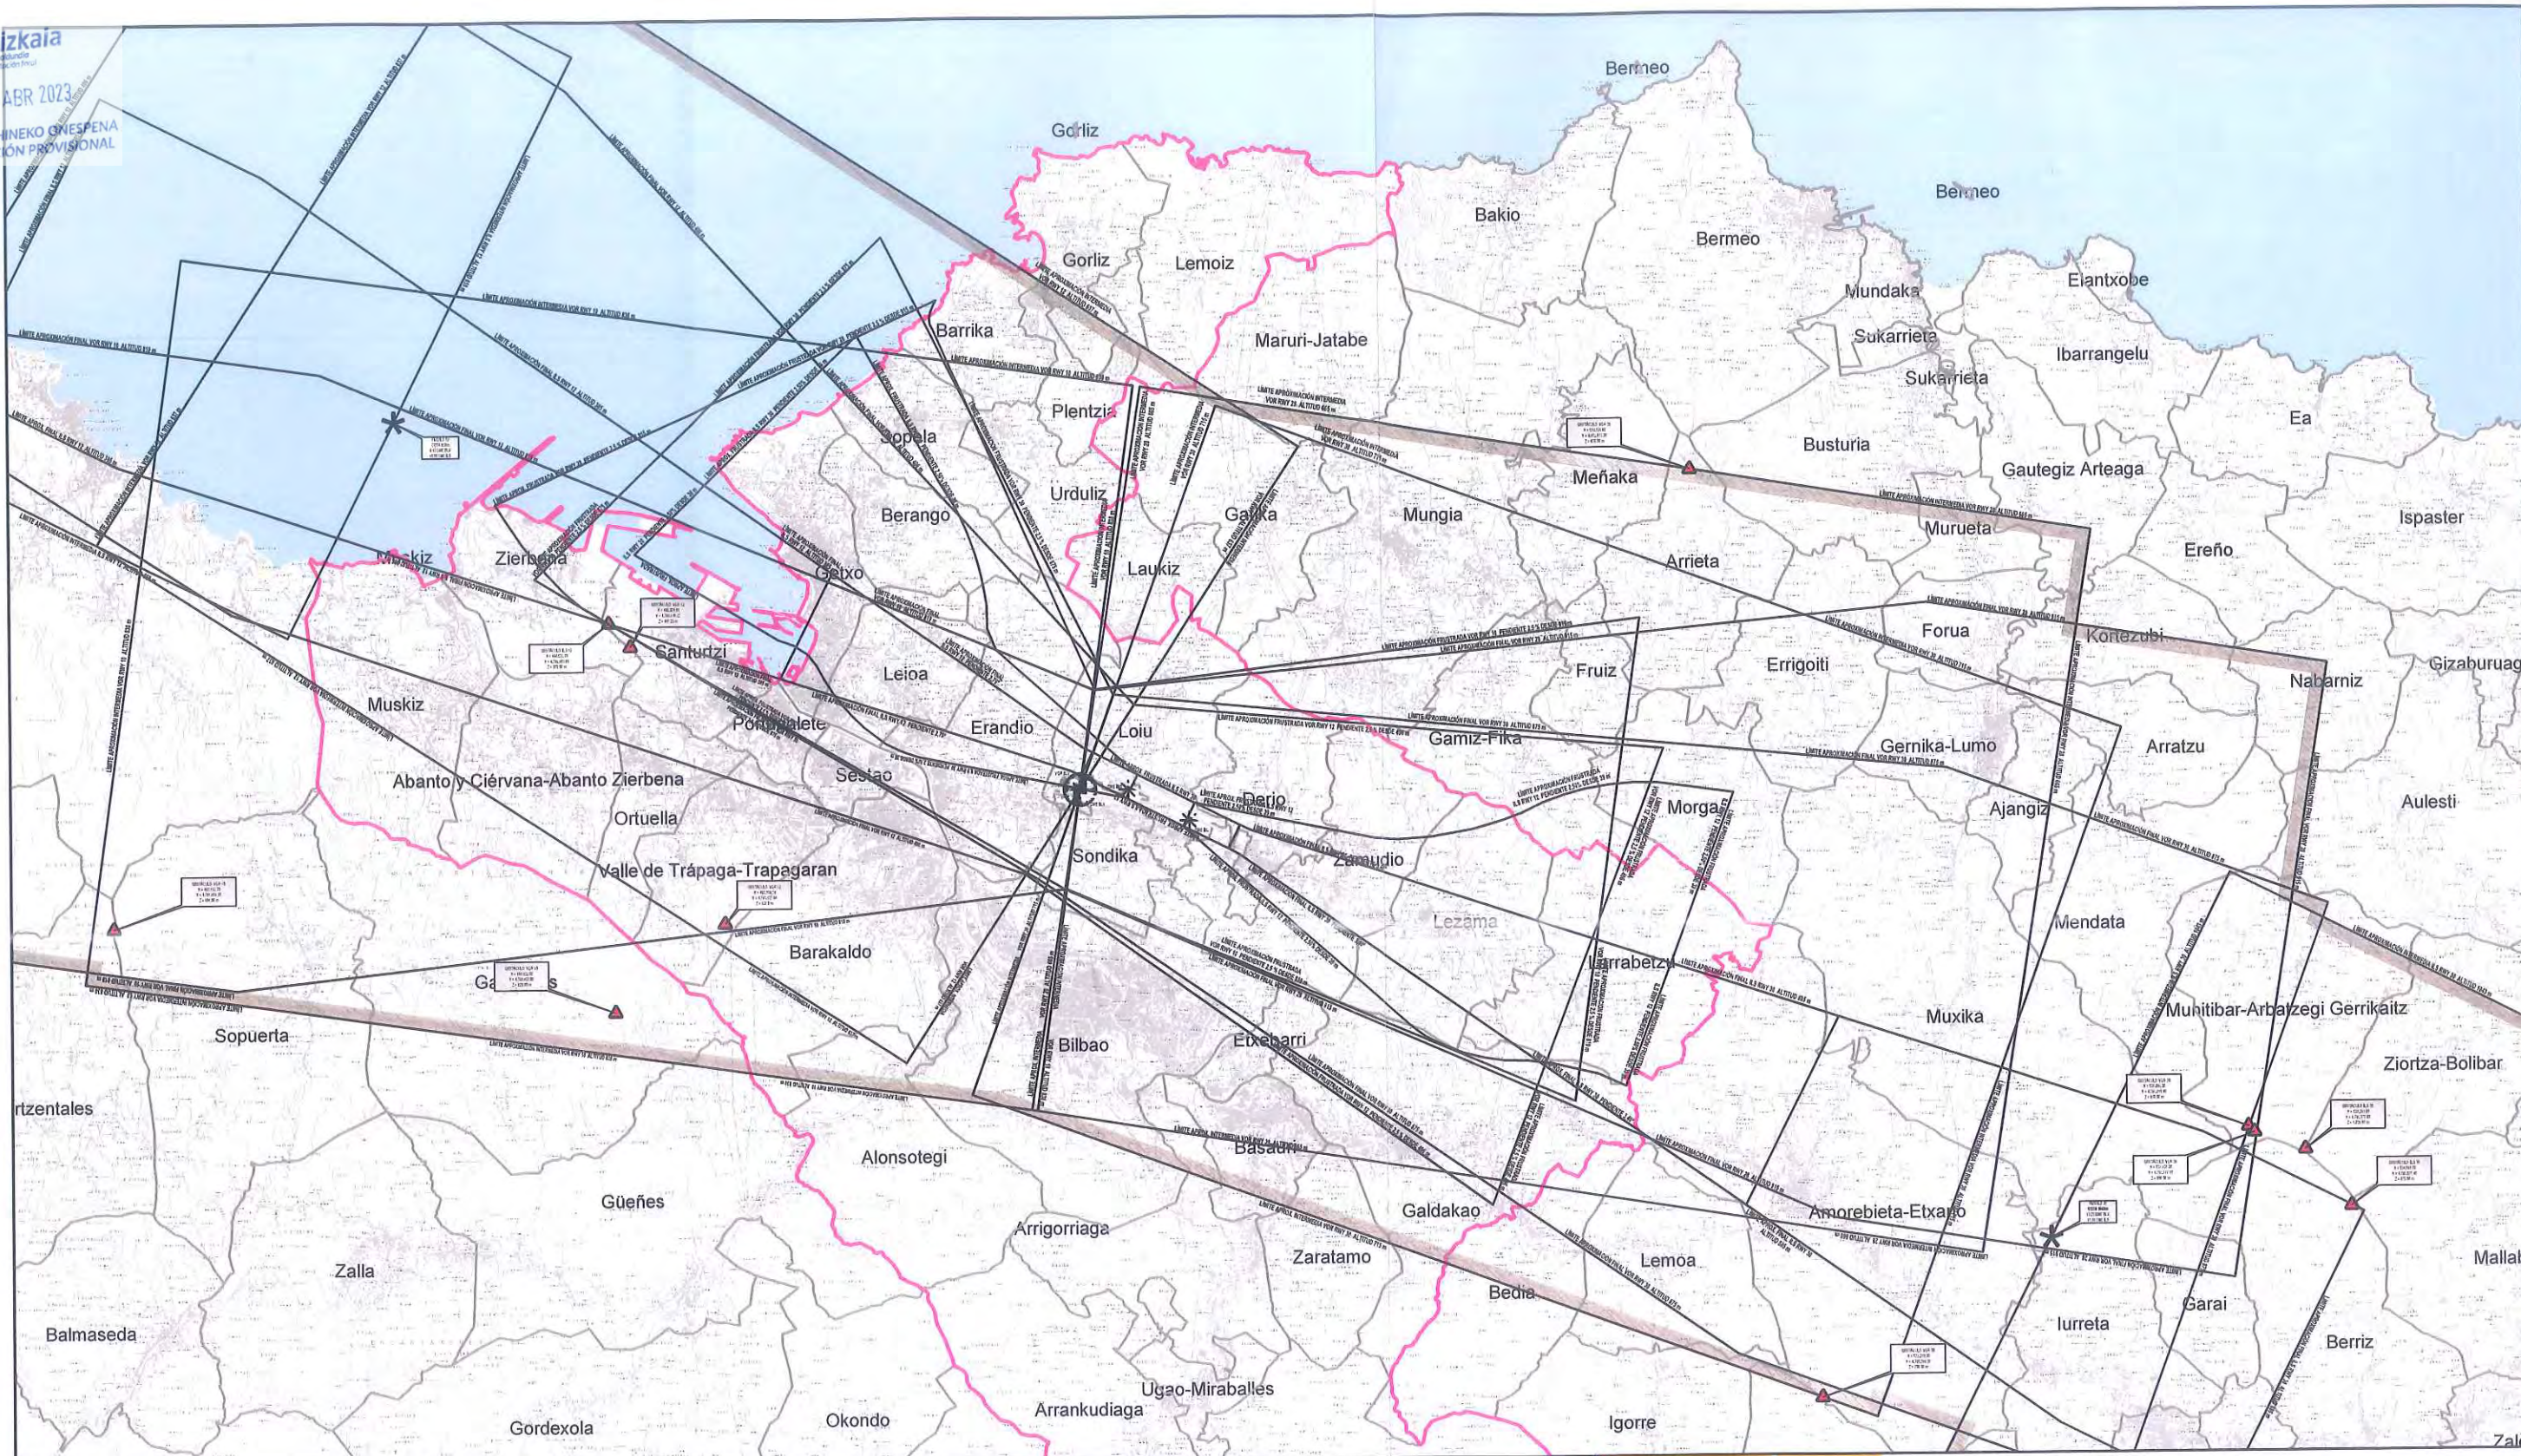

LEYENDA DE SERVIDUMBRES AERONÁUTICAS

- SUPERFICIE DE LIMITACIÓN DE ALTURAS DE LAS SERVIDUMBRES DE OPERACIÓN DE LAS AERONAVES
- ENVOLVENTE DE LAS SERVIDUMBRES DE OPERACIÓN DE LAS AERONAVES
- ÁMBITO DE ESTUDIO
- LÍMITE DE TÉRMINOS MUNICIPALES



DATUM ED-50
PROYECCIÓN UTM
HUSO 30



SECRETARÍA GENERAL DE TRANSPORTE
DIRECCIÓN GENERAL DE AVIACIÓN CIVIL
SUBDIRECCIÓN GENERAL DE AEROPUERTOS Y NAVEGACIÓN AÉREA

AEROPUERTO DE BILBAO

SERVIDUMBRES AERONÁUTICAS

SERVIDUMBRES DE OPERACIÓN DE LAS AERONAVES REAL DECRETO 370/2011

ESCALA	FECHA	EXP.	PLANO
1:150.000	DICIEMBRE 2018	180523	3.2