

**X. ERANSKINA. ANTOLAMENDU-ARAUAK.
AIREPORTUETAKO PLANOAK**

**BILBO METROPOLITARREKO EREMU
FUNTZIONALAREN LURRALDE-PLAN PARTZIALA.
BEHIN-BEHINEKO ONESPENERAKO DOKUMENTUA.**

2023KO MARTXOA



Krean Koop Elk.

 Bizkaia
Euzko Legebiltzaria
Euzko Legebiltzaria

25 ABR 2023

BEHIN-BEHINEKO ONESPENA
APROBACIÓN PROVISIONAL



25 ABR 2023

BEHIN-BEHINEKO ONESPENA
APROBACIÓN PROVISIONAL

X. ERANSKINA AIREPORTUETAKO PLANOAK

Jarraian, eranstean dira Bilboko Aireportuak sortutako aireportuetako planoak; plano horiek jasota daude Abiazio Zibileko Zuzendaritza Nagusiak, Garraioko Idazkaritza Nagusiak eta Sustapen Ministerioak igorritako Bilbo Metropolitarrako Lurralde-plan Partzialaren berrikuspenerako derrigorrezko txostenean.

1. Aireportuko Zerbitzu-gunea eta Zuhurtasun-gunea.
2. Zortasun Aeronautiko Akustikoak. 55/2018 Errege Dekretua.
3. Zortasun aeronautikoak: Aerodromo-zortasunak eta instalazio erradioelektrikoak. 370/2011 Errege Dekretua.
4. Zortasun aeronautikoak: Aireontzien operazio-zortasunak. 370/2011 Errege Dekretua.

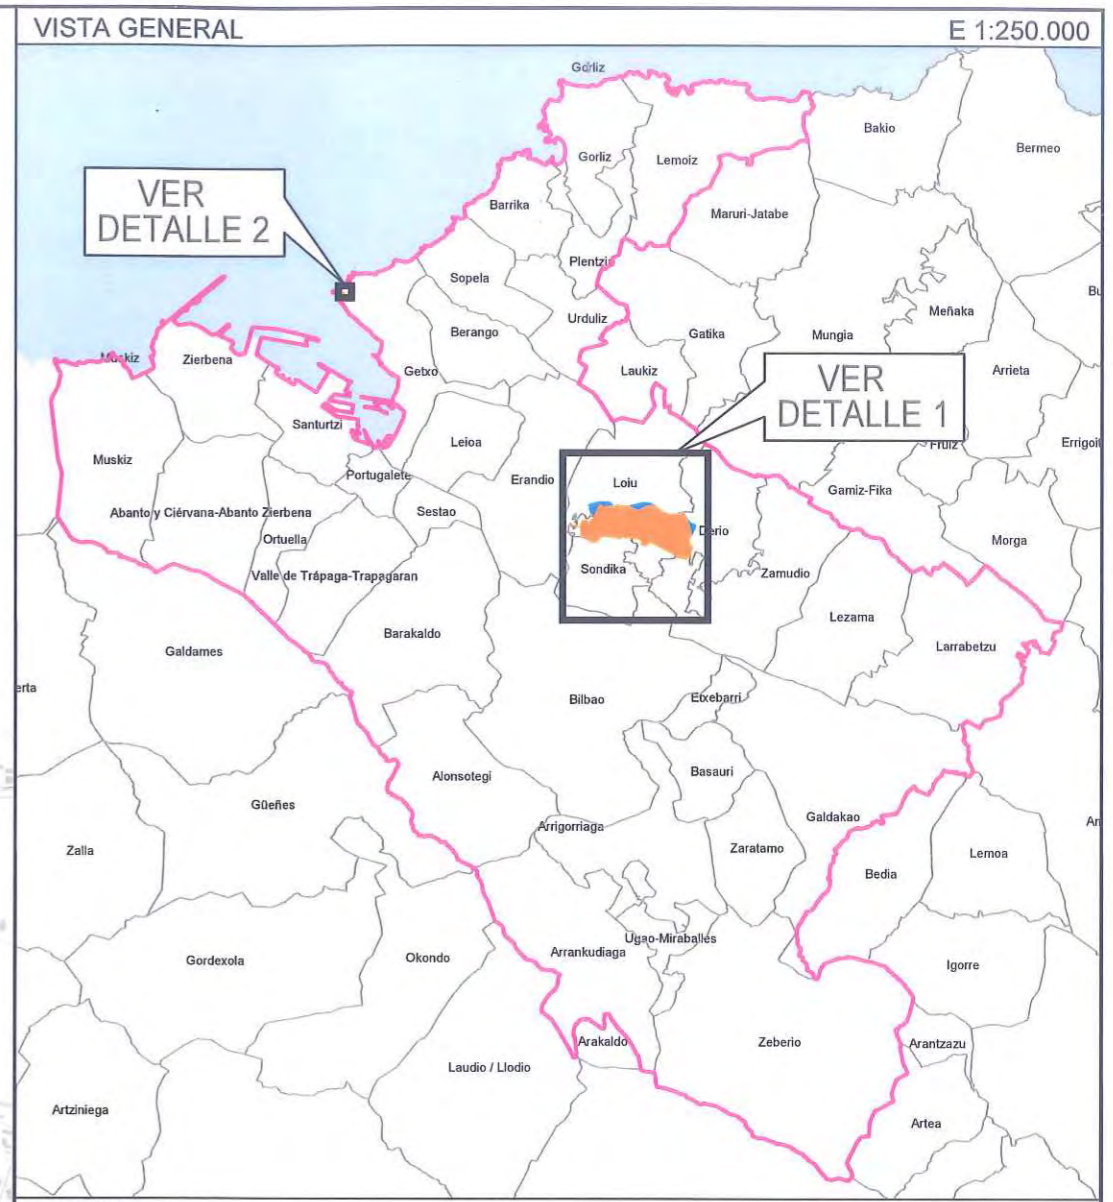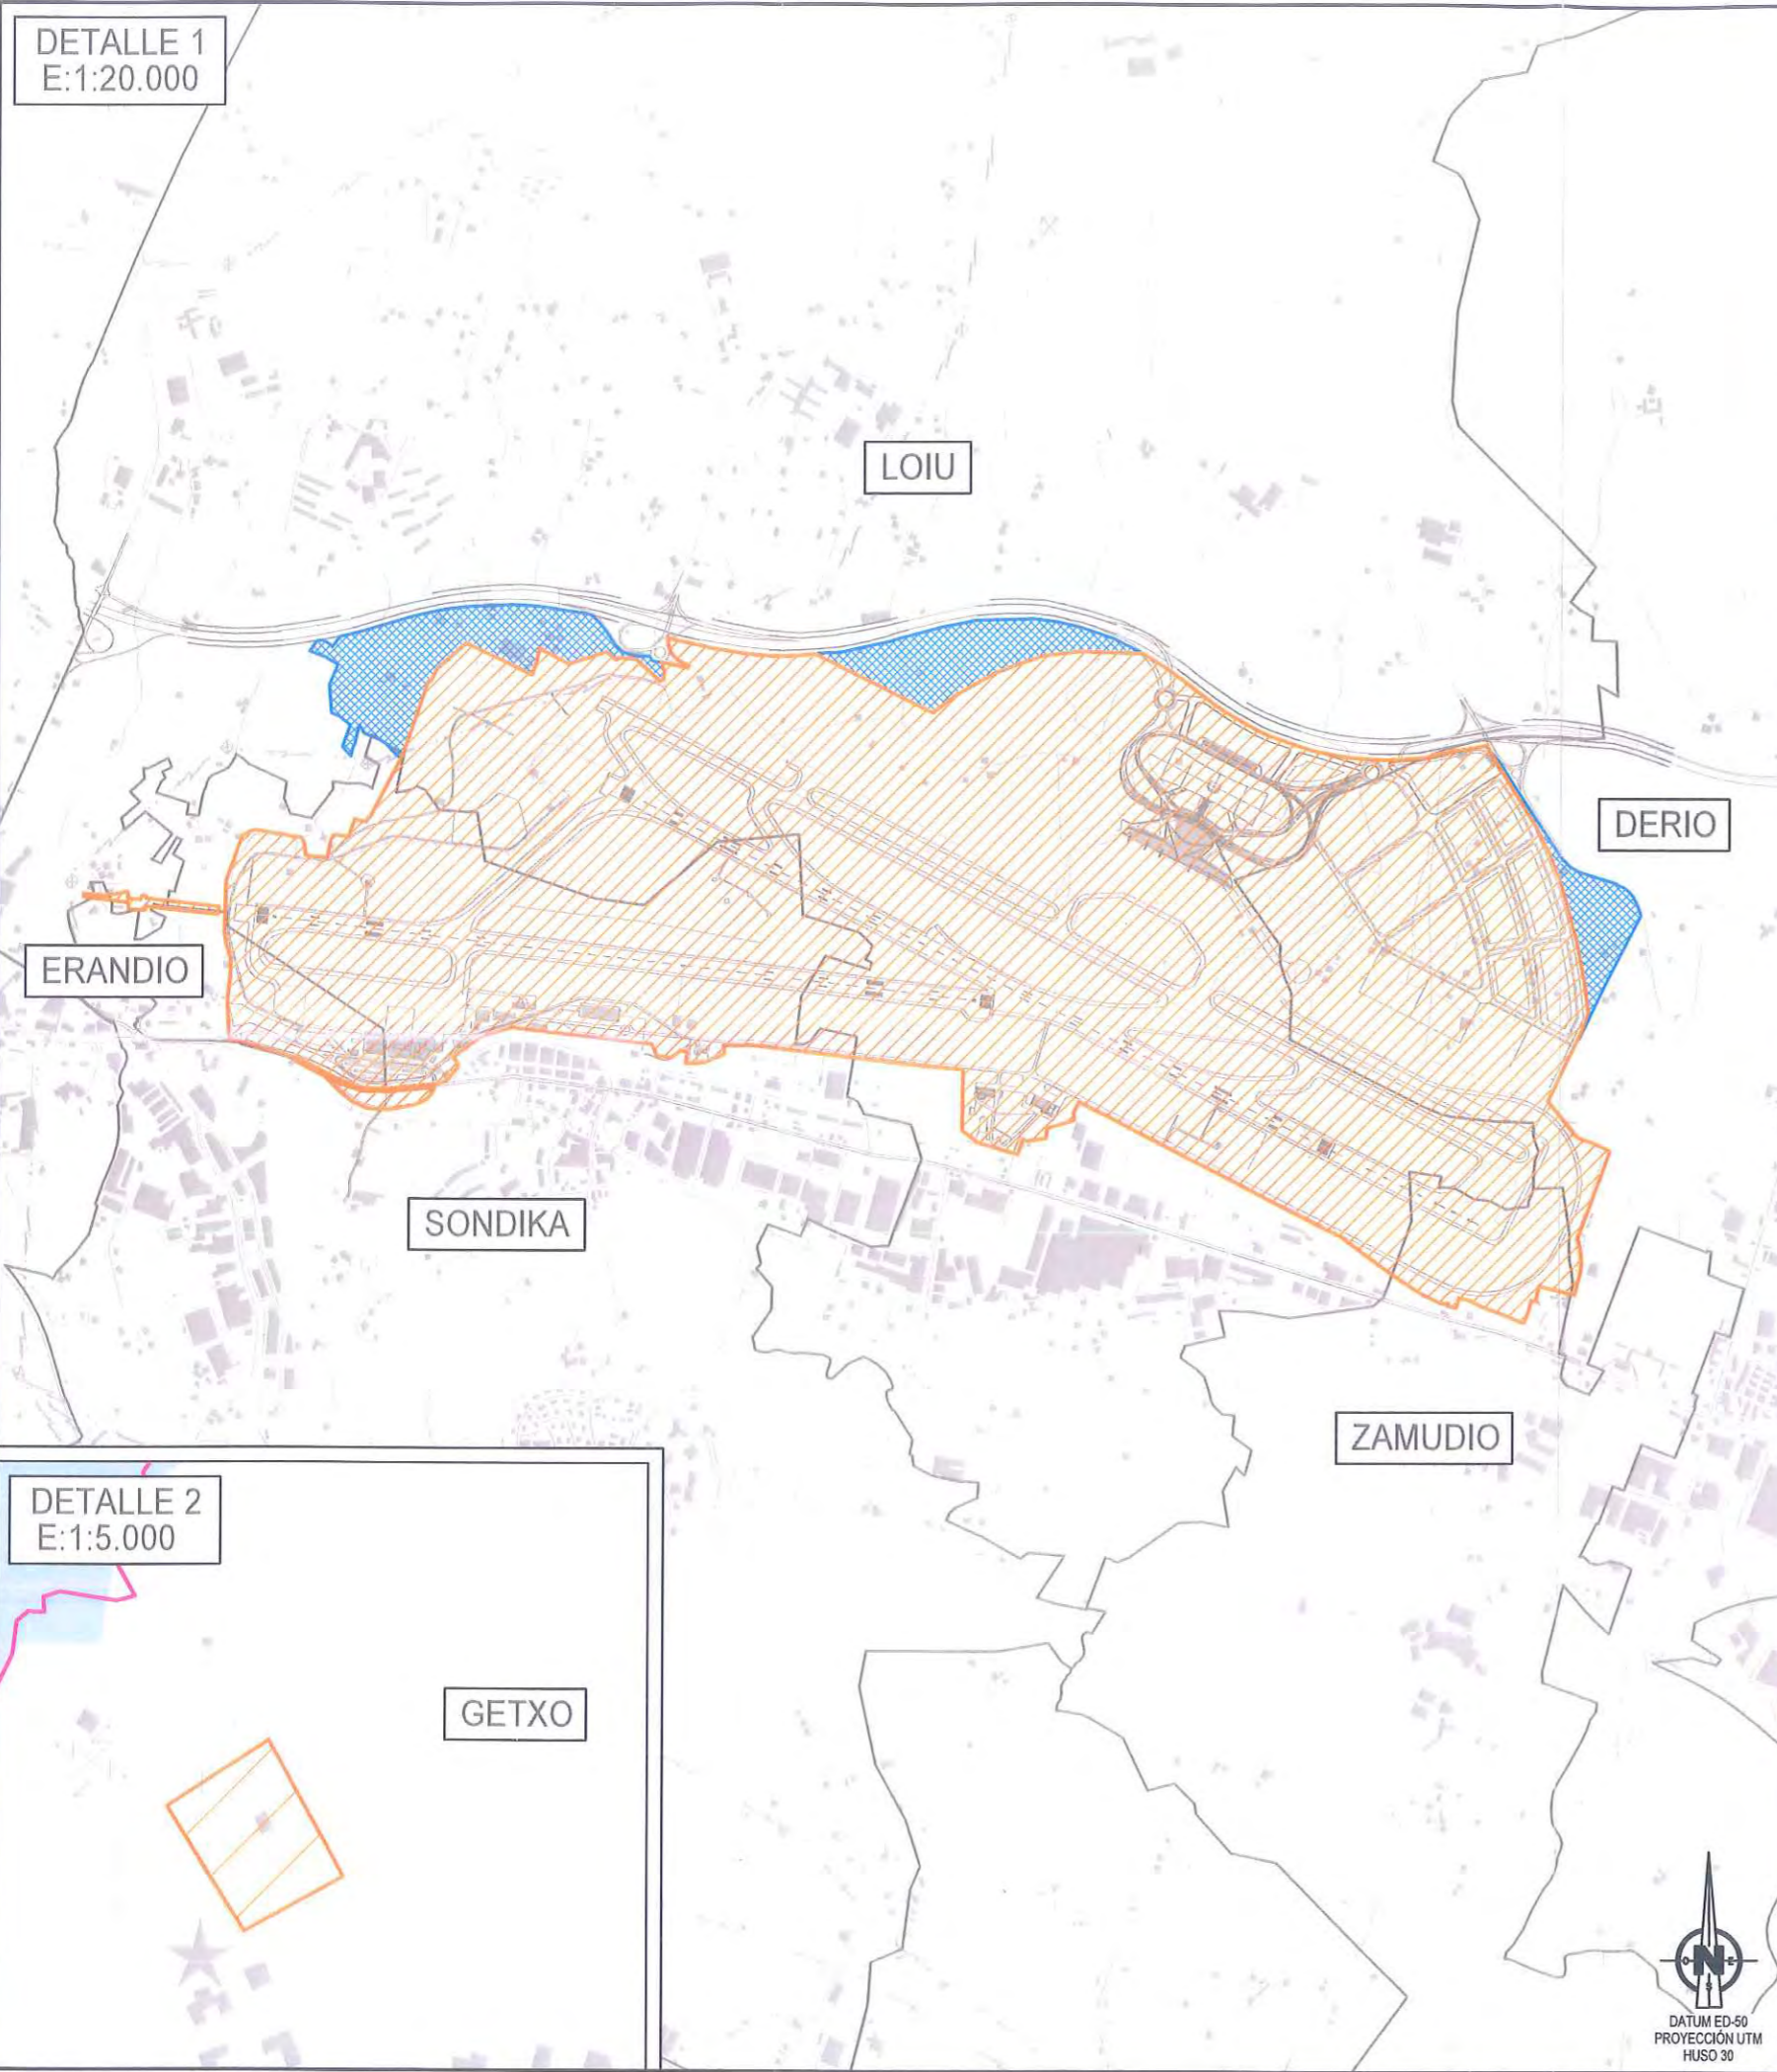


LEYENDA

-  ÁREA DE CAUTELA
-  ZONA DE SERVICIO AEROPORTUARIO
-  ÁMBITO DE ESTUDIO
-  LÍMITE DE TÉRMINOS MUNICIPALES


 25 ABR 2023
 BEHIN-BEHINEKO ONESPENA
 APROBACIÓN PROVISIONAL

 GOBIERNO DE ESPAÑA	 MINISTERIO DE FOMENTO	SECRETARÍA GENERAL DE TRANSPORTE		
		DIRECCIÓN GENERAL DE AVIACIÓN CIVIL		
SUBDIRECCIÓN GENERAL DE AEROPUERTOS Y NAVEGACIÓN AÉREA				
AEROPUERTO DE BILBAO				
PLAN DIRECTOR				
ZONA DE SERVICIO AEROPORTUARIO Y ÁREA DE CAUTELA				
ESCALA INDICADAS	FECHA DICIEMBRE 2018	EXP. 180523	PLANO 1	

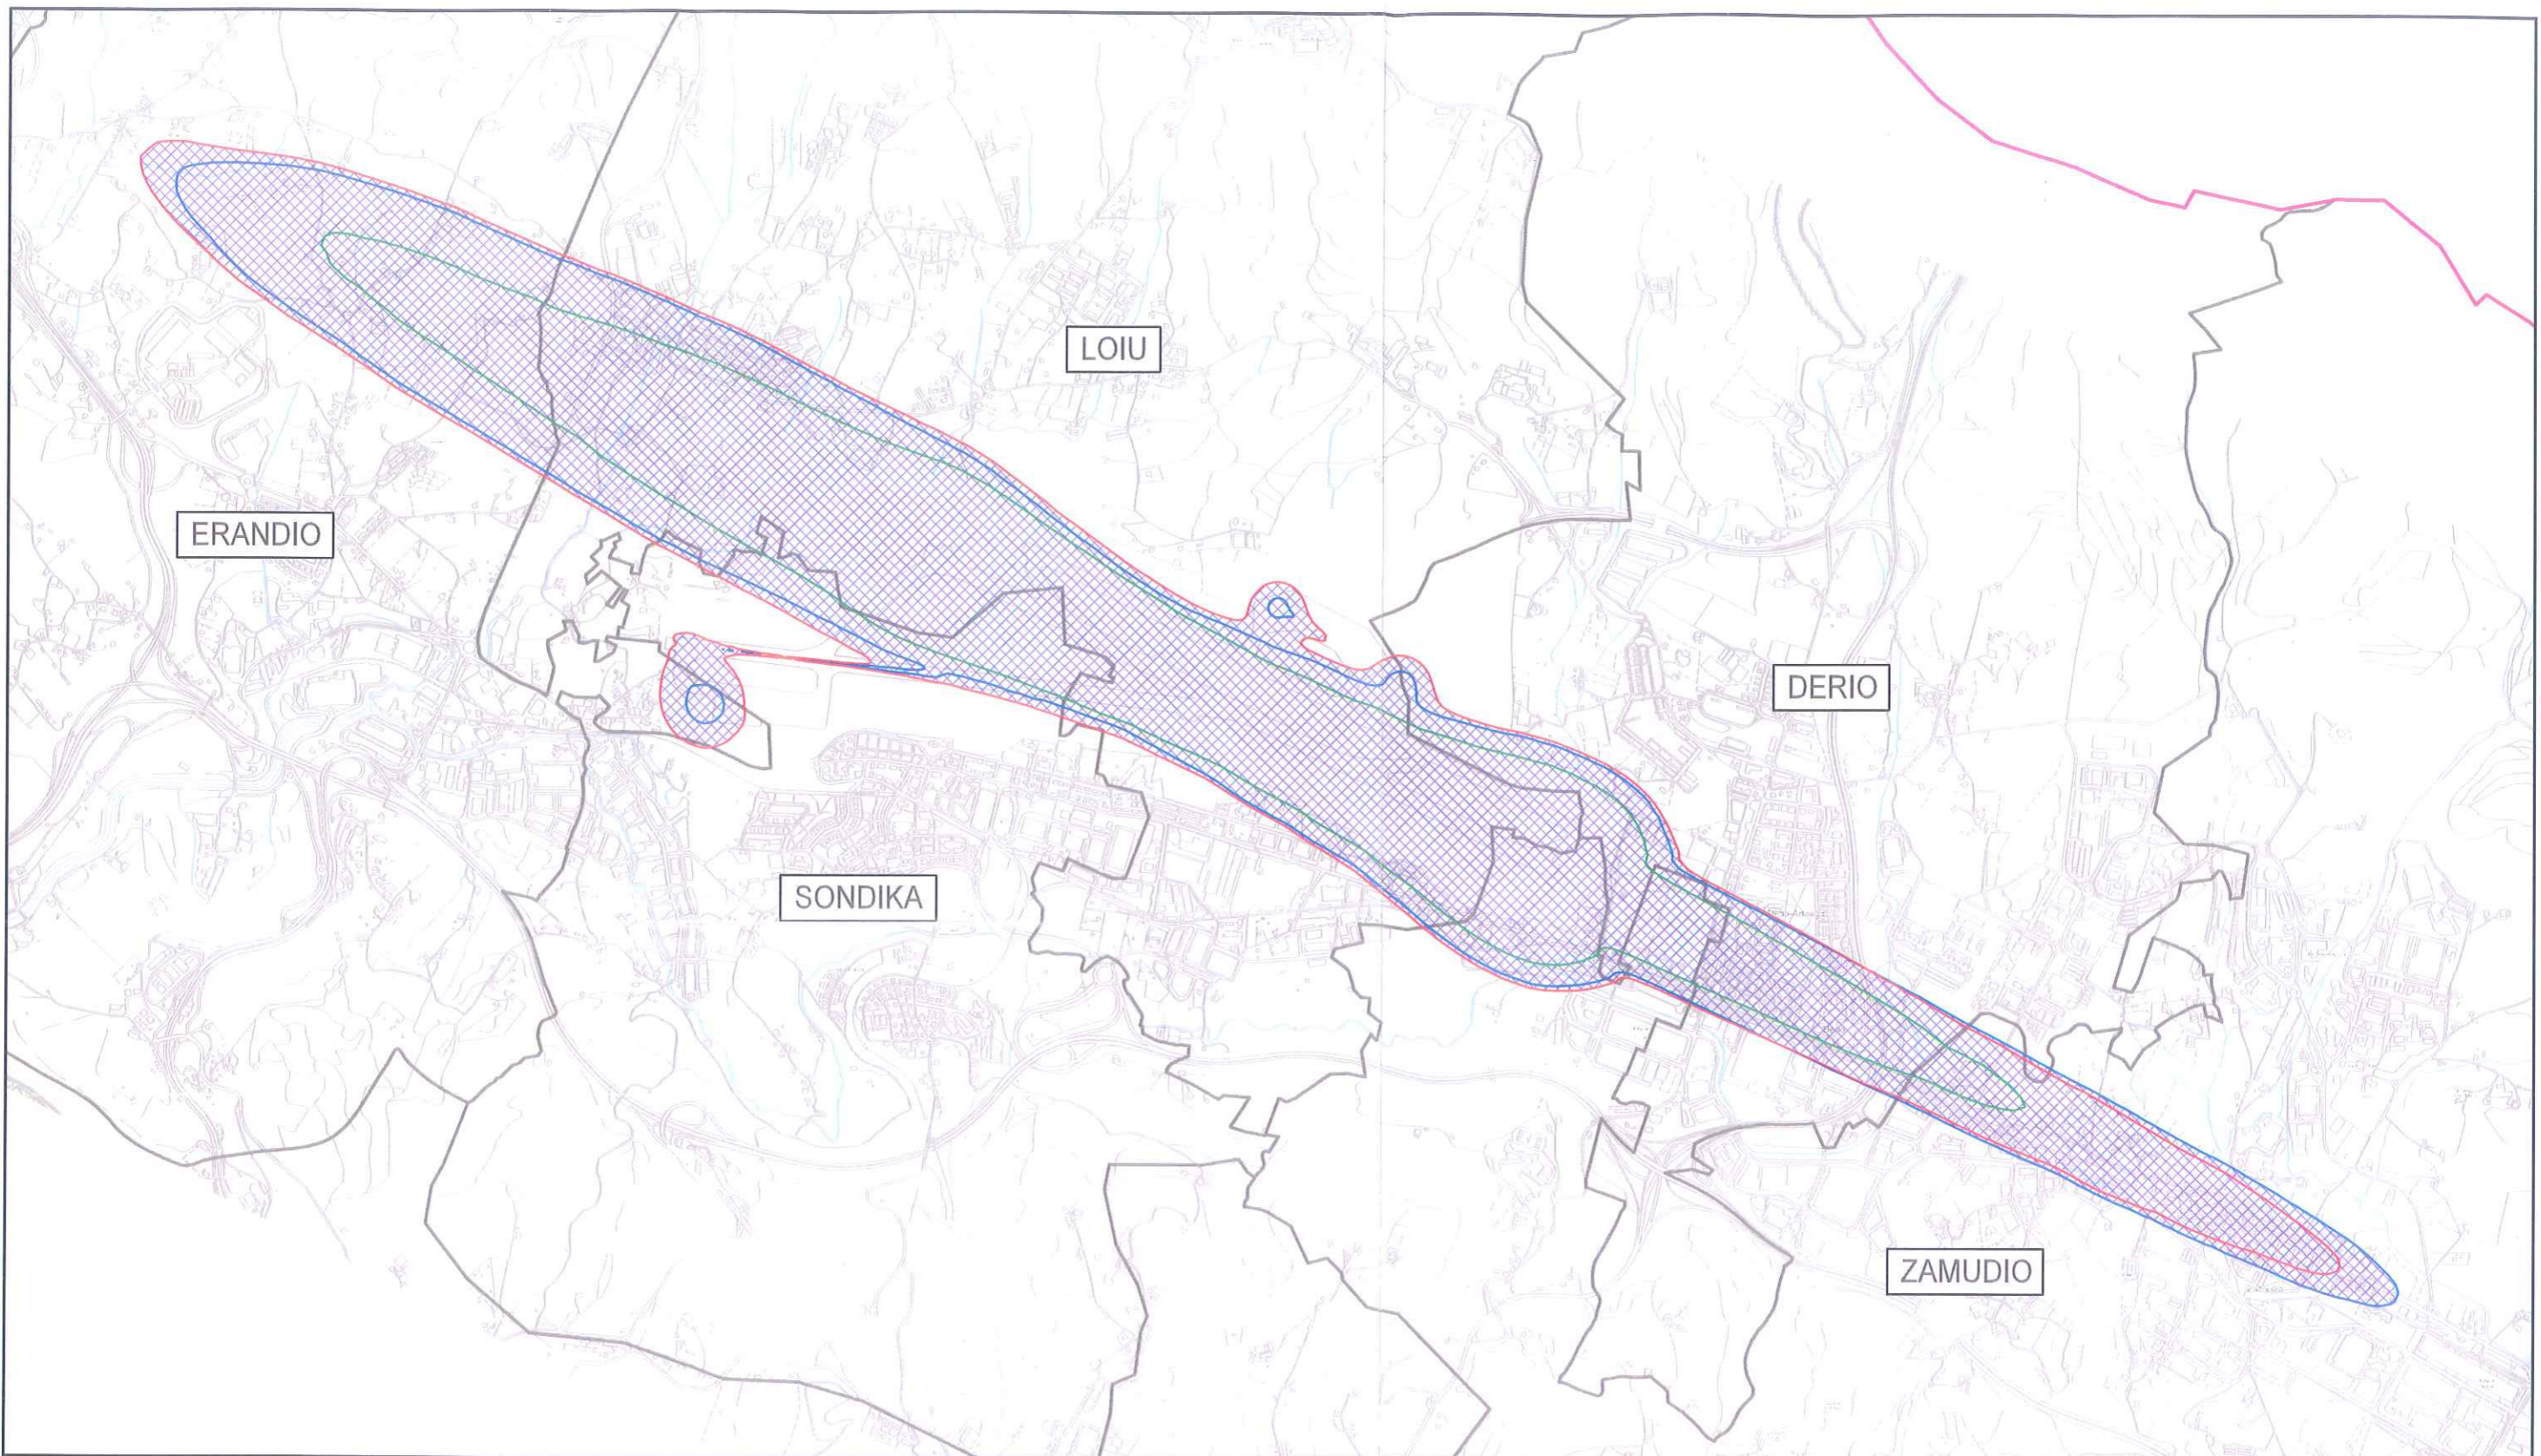




LEYENDA DE AFECCIONES ACÚSTICAS

- ENVOLVENTE Ld 60 dB DE LOS DOS ESCENARIOS
- ENVOLVENTE Le 60 dB DE LOS DOS ESCENARIOS
- ENVOLVENTE Ln 50 dB DE LOS DOS ESCENARIOS
- ÁREA AFECTADA DE DELIMITACIÓN DE ZONA DE SERVIDUMBRE ACÚSTICA
- ÁMBITO DE ESTUDIO
- LÍMITE DE TÉRMINOS MUNICIPALES







 25 ABR 2023
 BEHIN-BEHINEKO ONESPENA
 APROBACIÓN PROVISIONAL

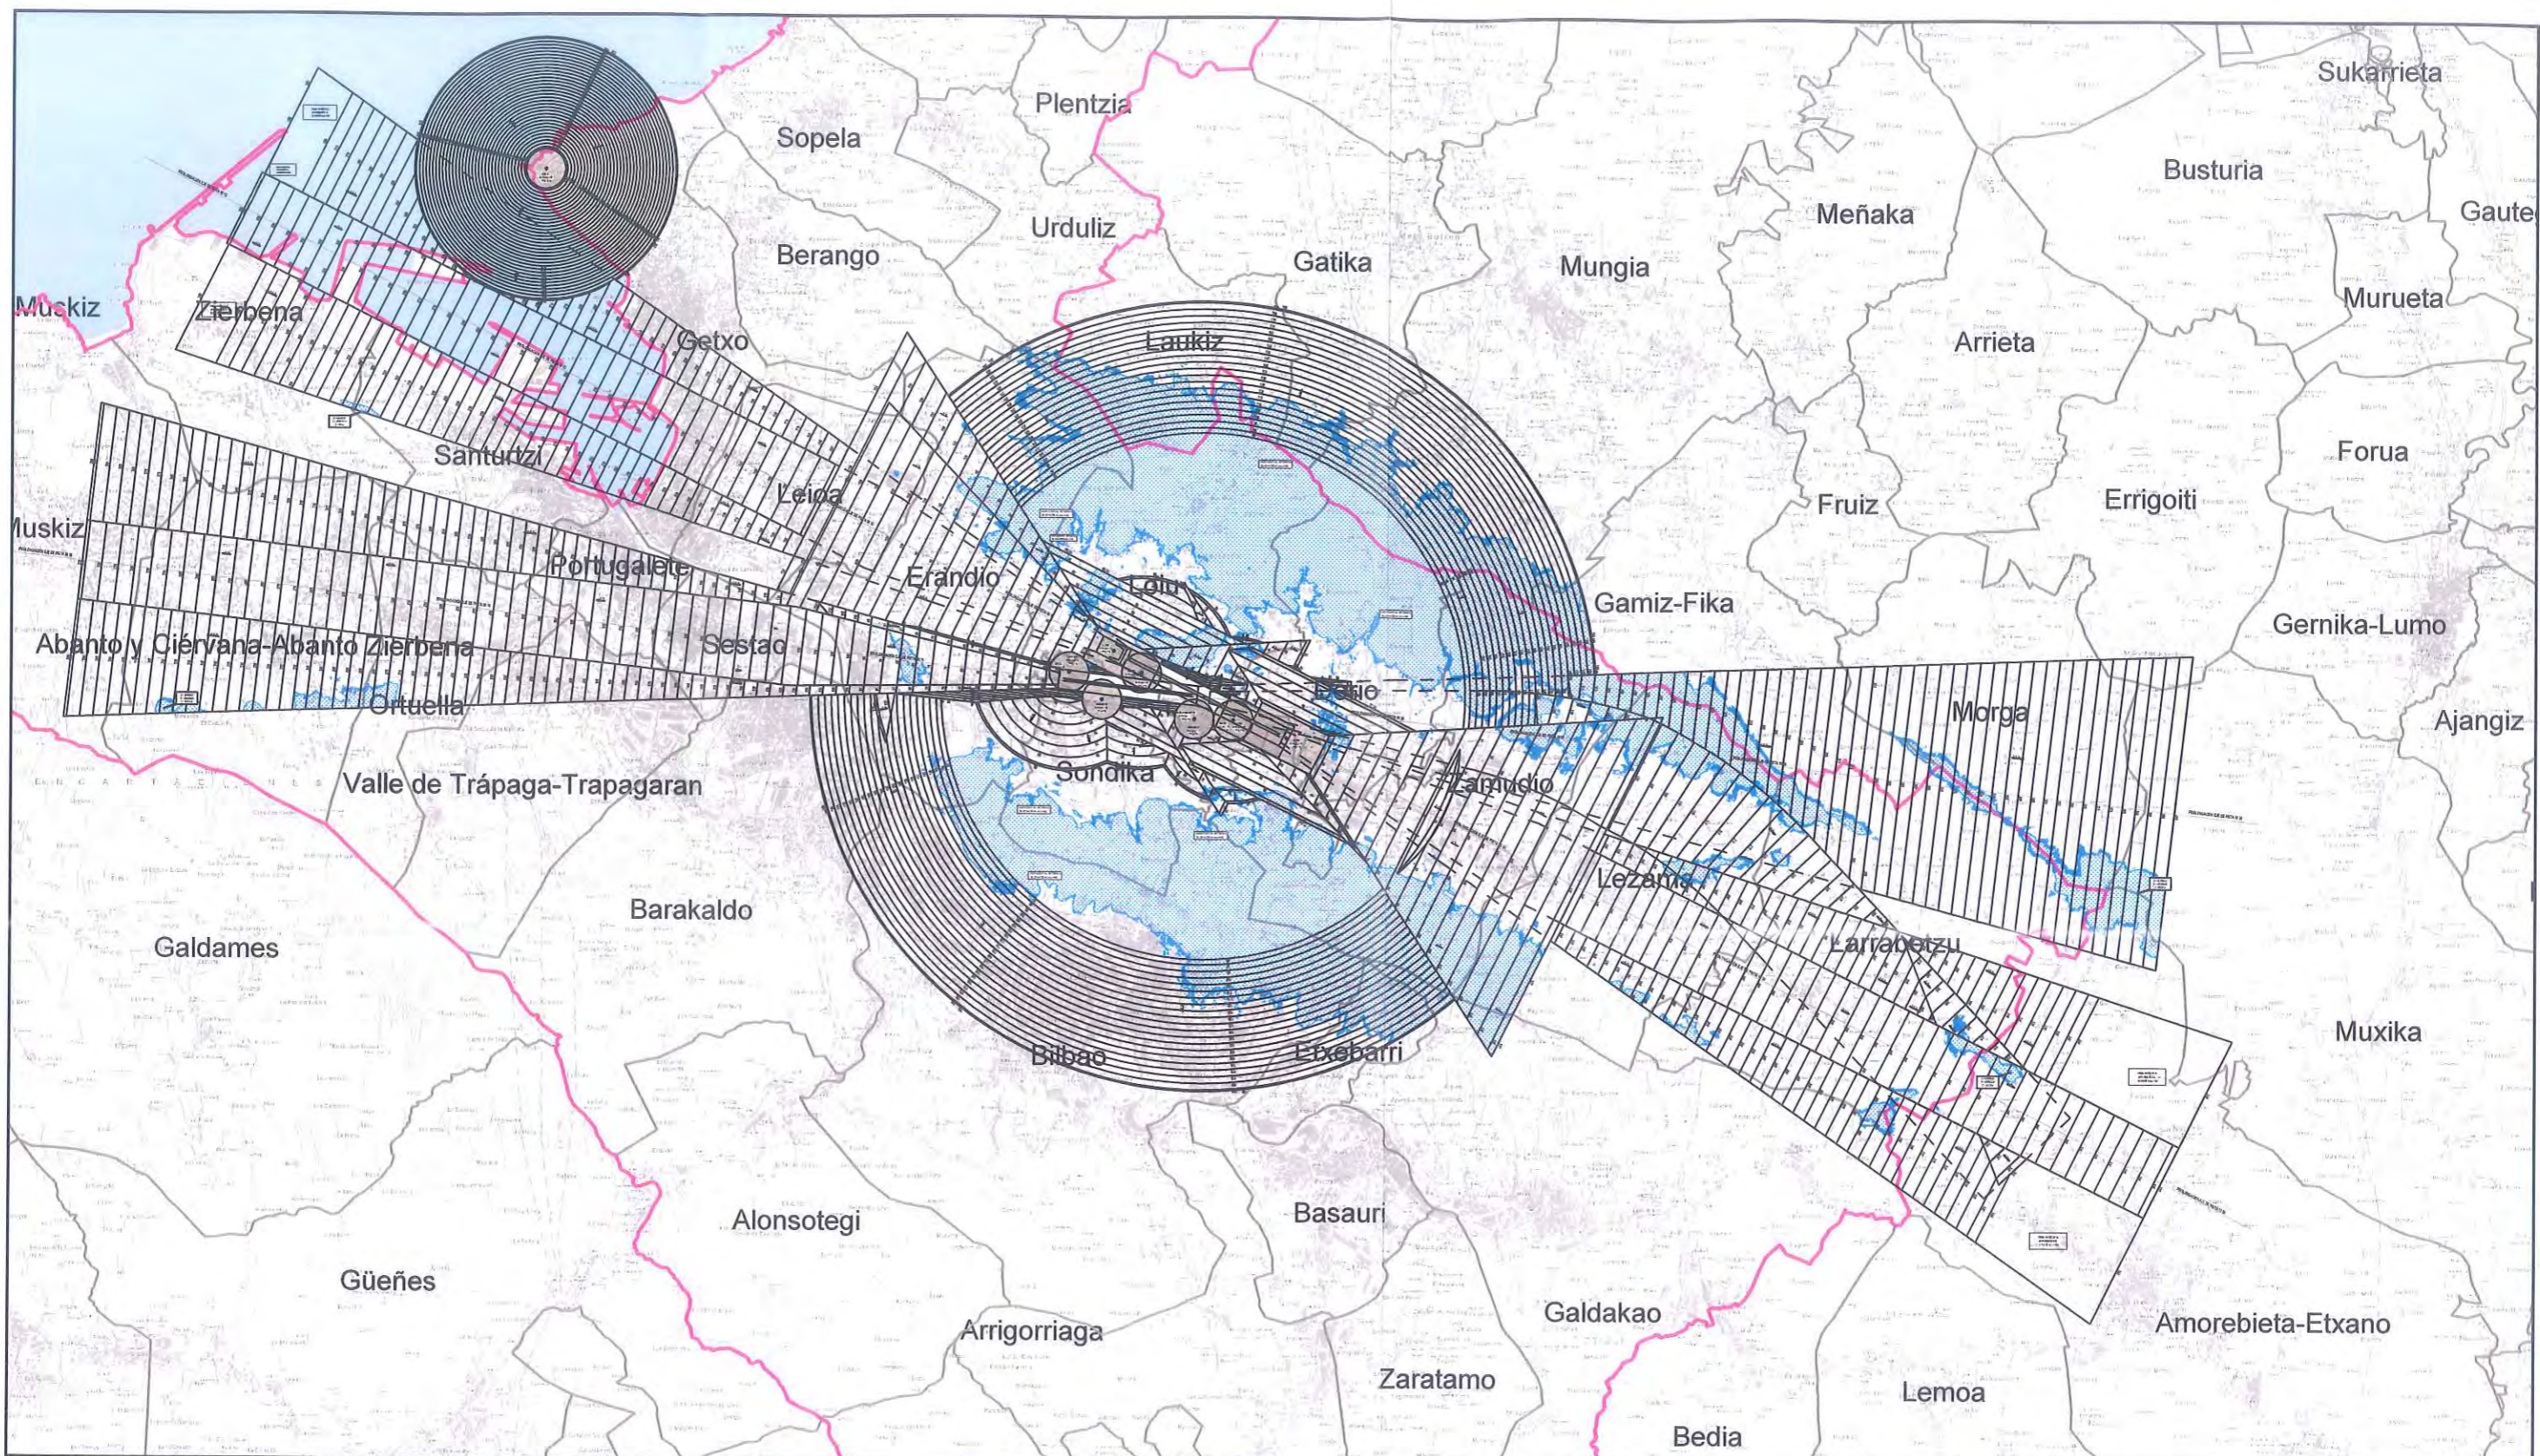

 GOBIERNO DE ESPAÑA  MINISTERIO DE FOMENTO	SECRETARÍA GENERAL DE TRANSPORTE DIRECCIÓN GENERAL DE AVIACIÓN CIVIL SUBDIRECCIÓN GENERAL DE AEROPUERTOS Y NAVEGACIÓN AÉREA		
	AEROPUERTO DE BILBAO AFECCIONES ACÚSTICAS		
SERVIDUMBRES AERONÁUTICAS ACÚSTICAS REAL DECRETO 55/2018			
ESCALA 1:25.000	FECHA DICIEMBRE 2018	EXP. 180523	PLANO 2

 

LEYENDA DE SERVIDUMBRES AERONÁUTICAS

-  200 SUPERFICIE DE LIMITACIÓN DE ALTURAS Y COTA DE LAS SERVIDUMBRES AERONÁUTICAS
-  ZONA DE SEGURIDAD DE LAS INSTALACIONES RADIOELÉCTRICAS
-  VULNERACIÓN POR EL TERRENO DE LAS SERVIDUMBRES AERONÁUTICAS
-  ÁMBITO DE ESTUDIO
-  LÍMITE DE TÉRMINOS MUNICIPALES





25 ABR 2023

BEHIN-BEHINEKO ONESPENA
APROBACIÓN PROVISIONAL



DATUM ED-50
PROYECCIÓN UTM
HUSO 30

 GOBIERNO DE ESPAÑA  MINISTERIO DE FOMENTO	SECRETARÍA GENERAL DE TRANSPORTE DIRECCIÓN GENERAL DE AVIACIÓN CIVIL SUBDIRECCIÓN GENERAL DE AEROPUERTOS Y NAVEGACIÓN AÉREA		
	AEROPUERTO DE BILBAO		
SERVIDUMBRES AERONÁUTICAS			
SERVIDUMBRES DE AERÓDROMO E INSTALACIONES RADIOELÉCTRICAS REAL DECRETO 370/2011			
ESCALA 1:100.000	FECHA DICIEMBRE 2018	EXP. 180523	PLANO 3.1

