




Proyecto de mejora accesibilidad a Gaztelugatxe en la zona de Lurgorri



0.- Índice de planos	1 hoja
1.- Conjunto	
1.1.- Situación	1 hoja
1.2.- Emplazamiento	1 hoja
1.3.- Conductor	1 hoja
total por grupo	3 hojas
2.- Plantas generales	
2.1.- Acceso Lurgorri. Situación actual	1 hoja
2.2.- Planta de definición geométrica	1 hoja
2.3.- Planta de acabados	1 hoja
total por grupo	3 hojas
3.- Perfiles Longitudinales	1 hoja
4.- Secciones tipo	1 hoja
5.- Perfiles transversales	4 hojas
6.- Servicios afectados y drenaje	3 hojas
7.- Señalización, balizamiento y sistemas de contención	3 hojas
8.- Integración ambiental	6 hojas

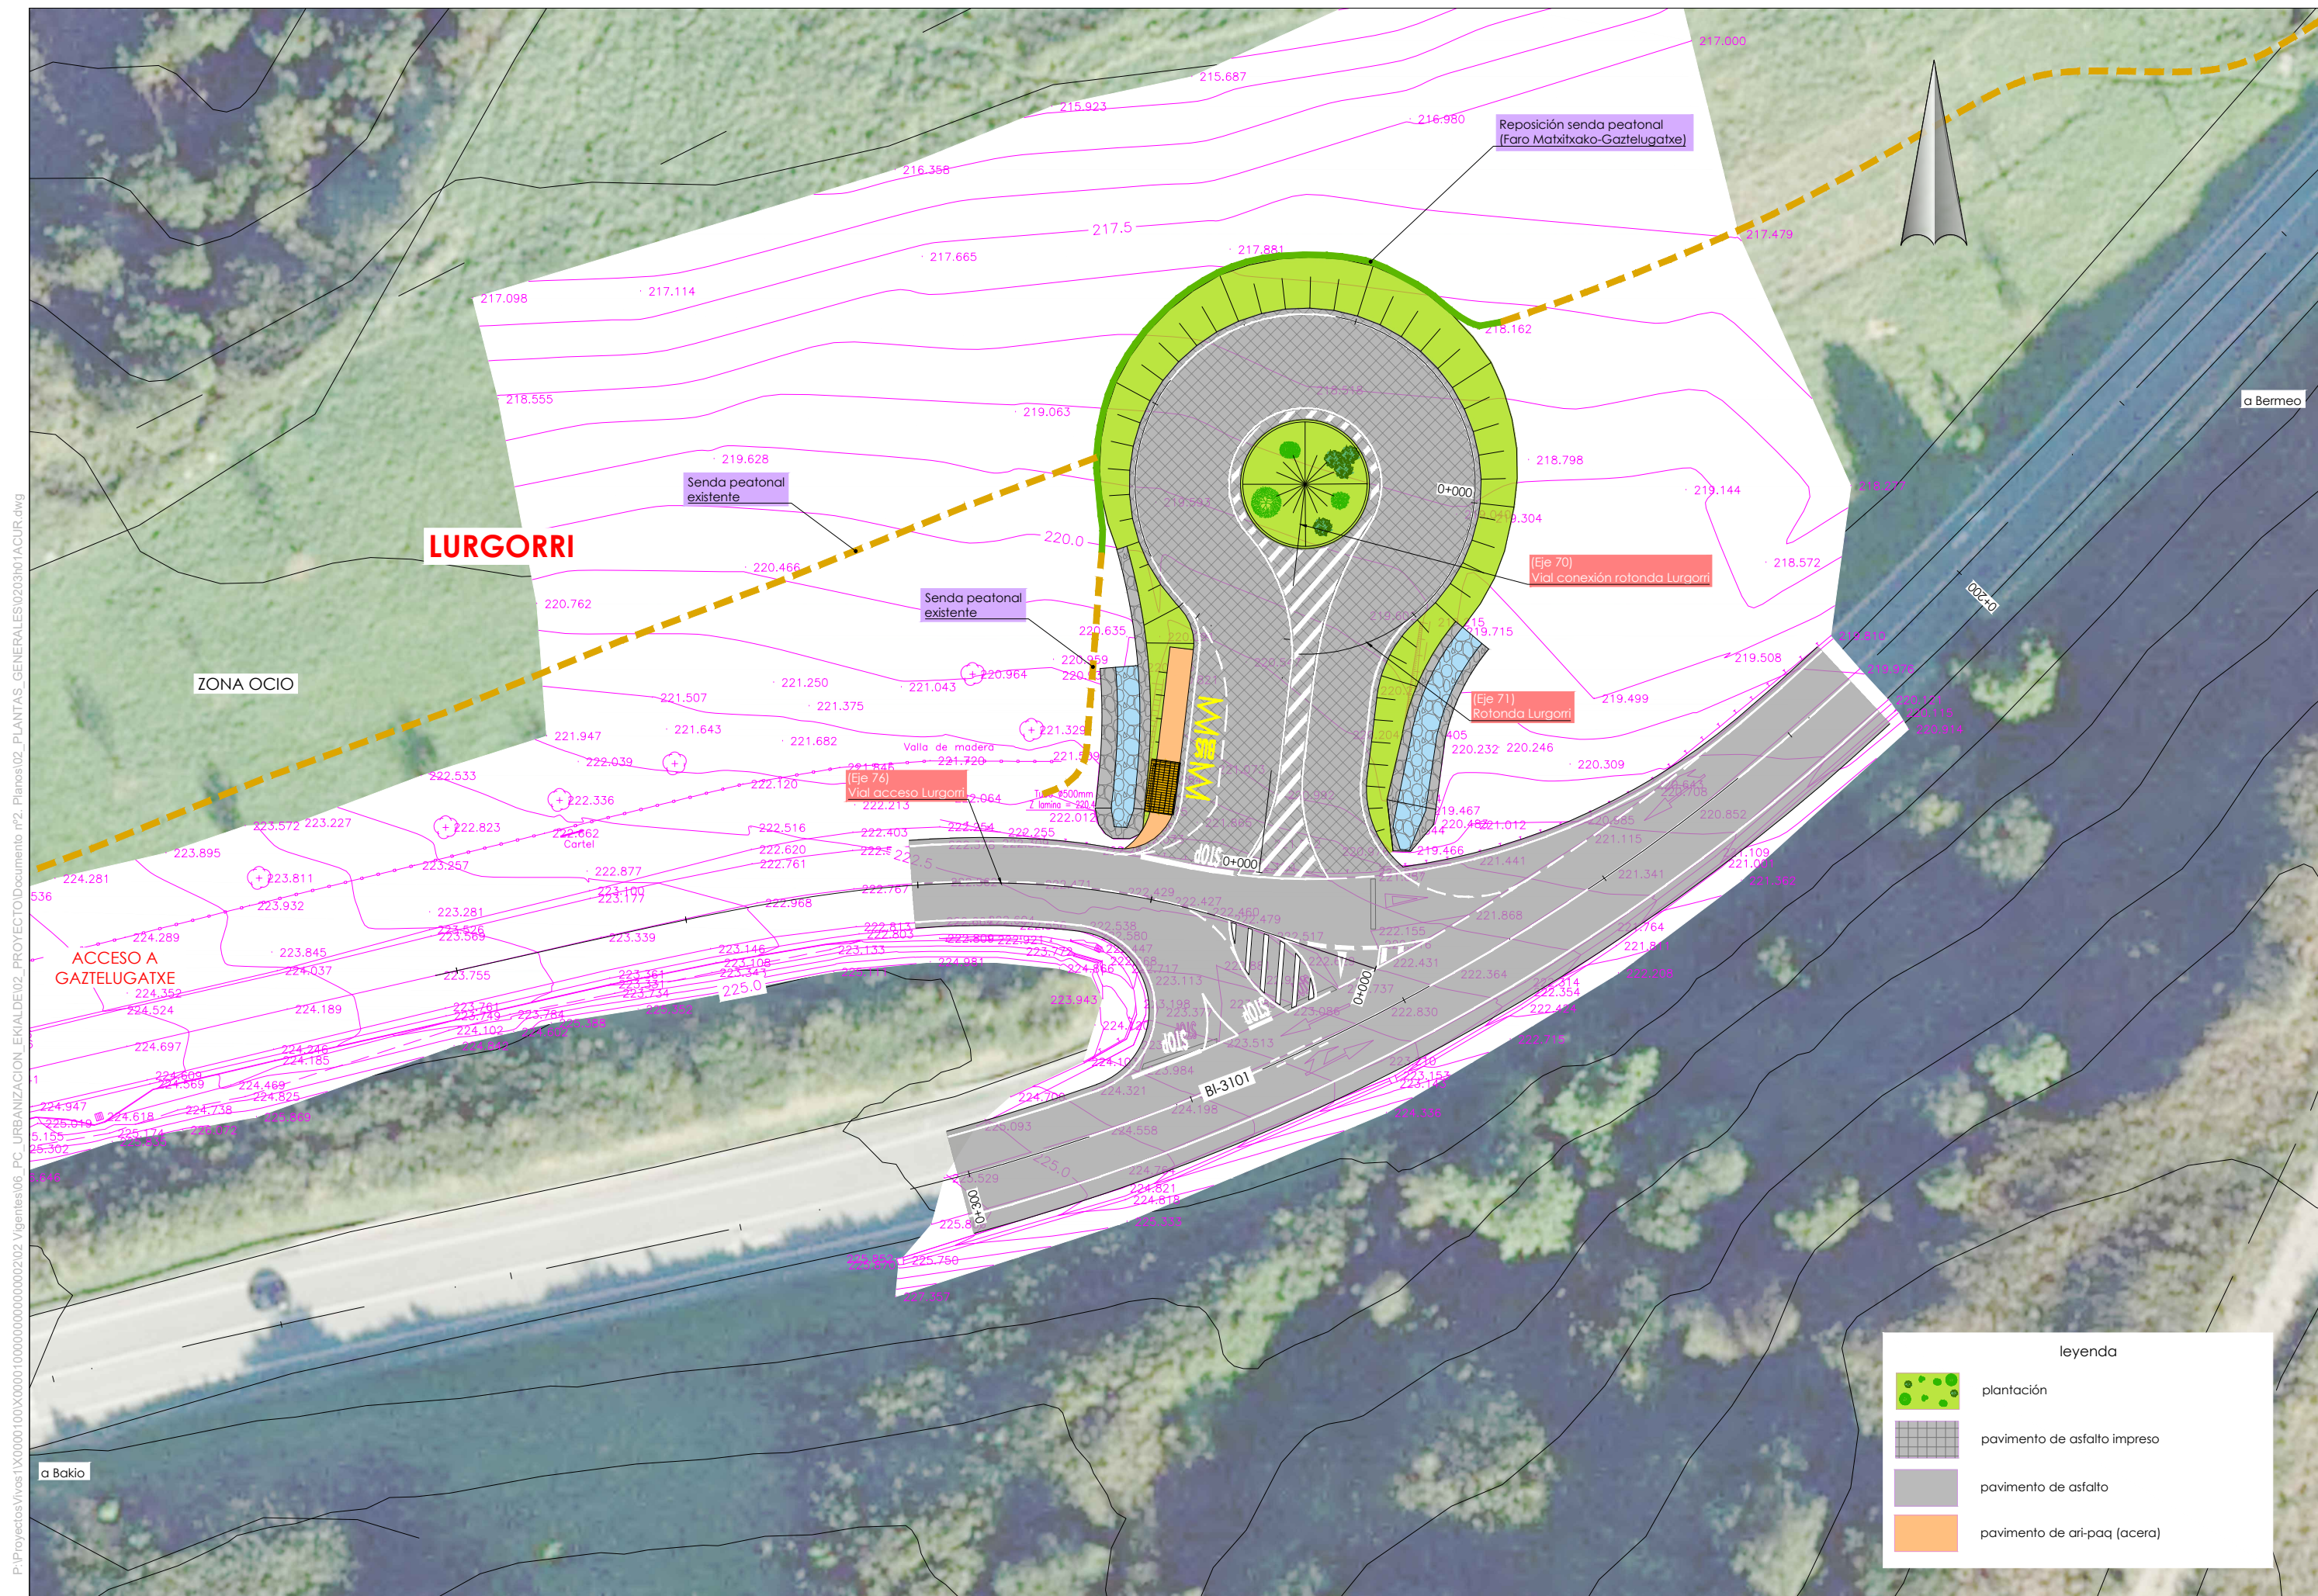


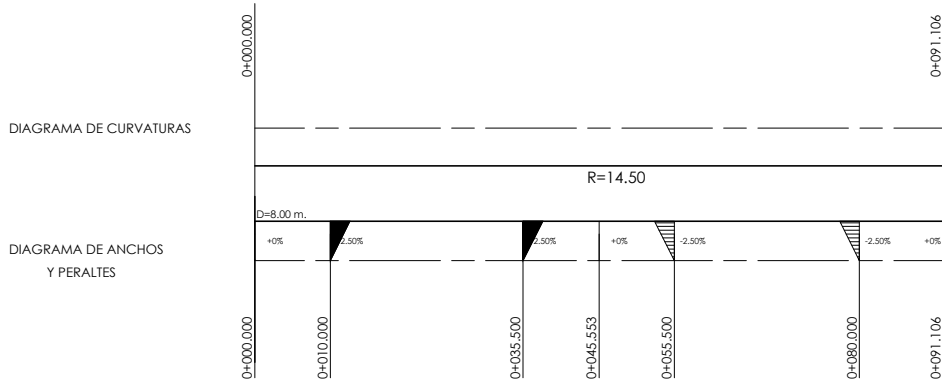


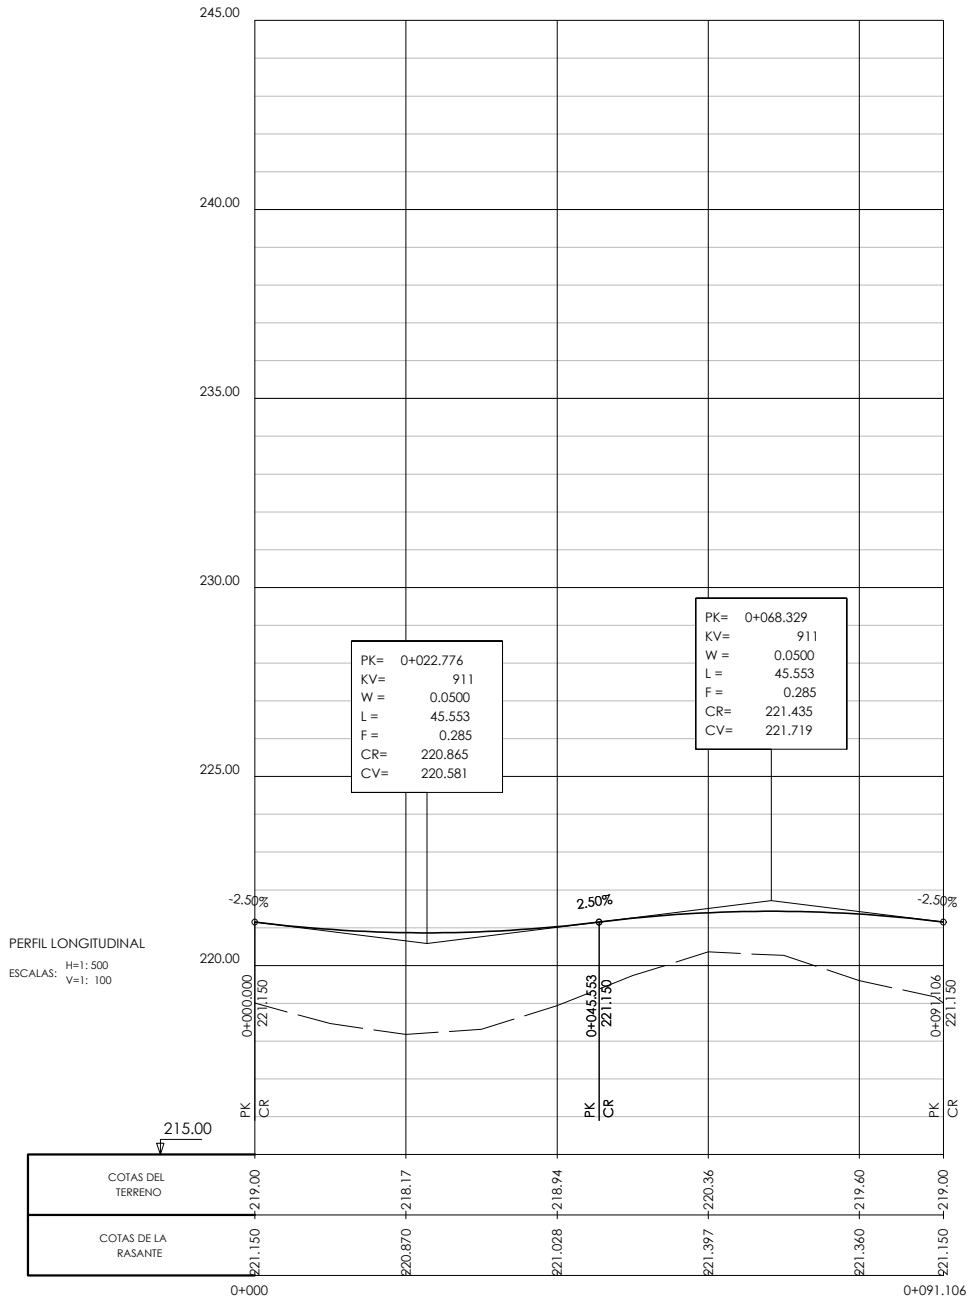

Rotonda Lurgorri (eje 71)

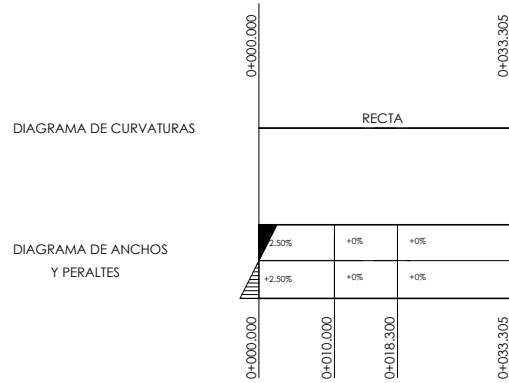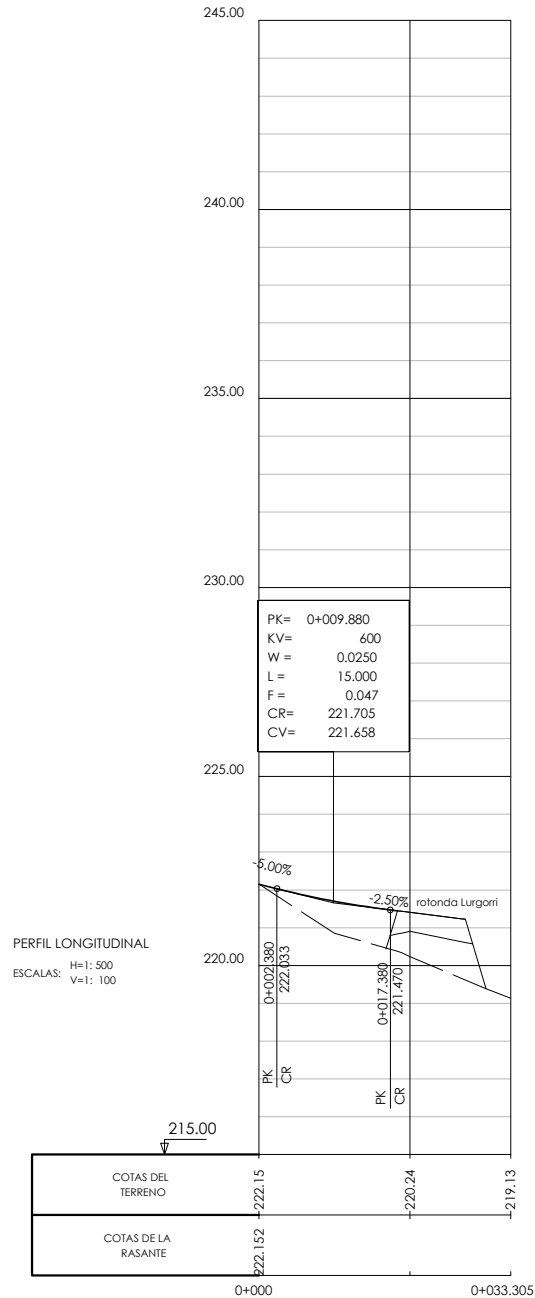


Vial conexión rotonda Lurgorri (eje 70)

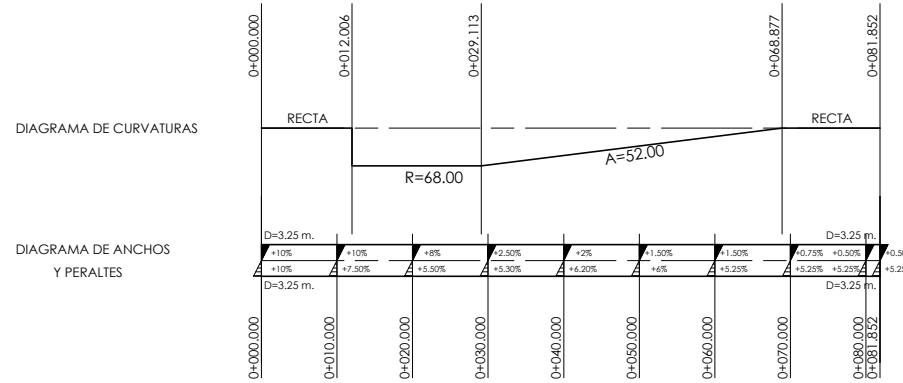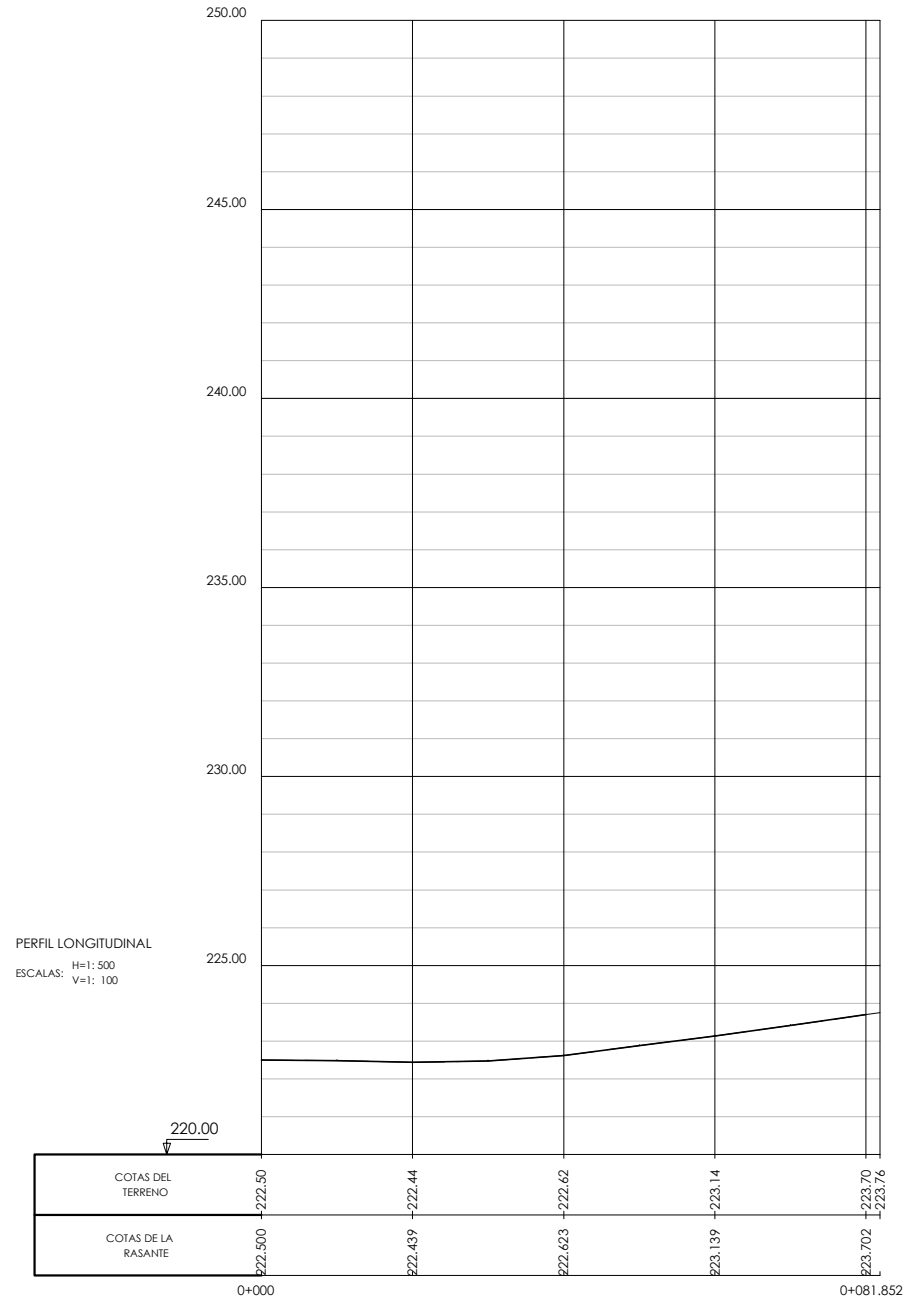


Vial acceso Lurgorri (eje 76)

P:\Proyectos\Ivivas\1\X00000100\X0000100\0000000000000002\02_Vigentes\06_PC_URBANIZACION_EKIALDE\02_PROYECTO\Documento n°2_Planos\04_SECCIONES_TIPO\04h01SECC.dwg

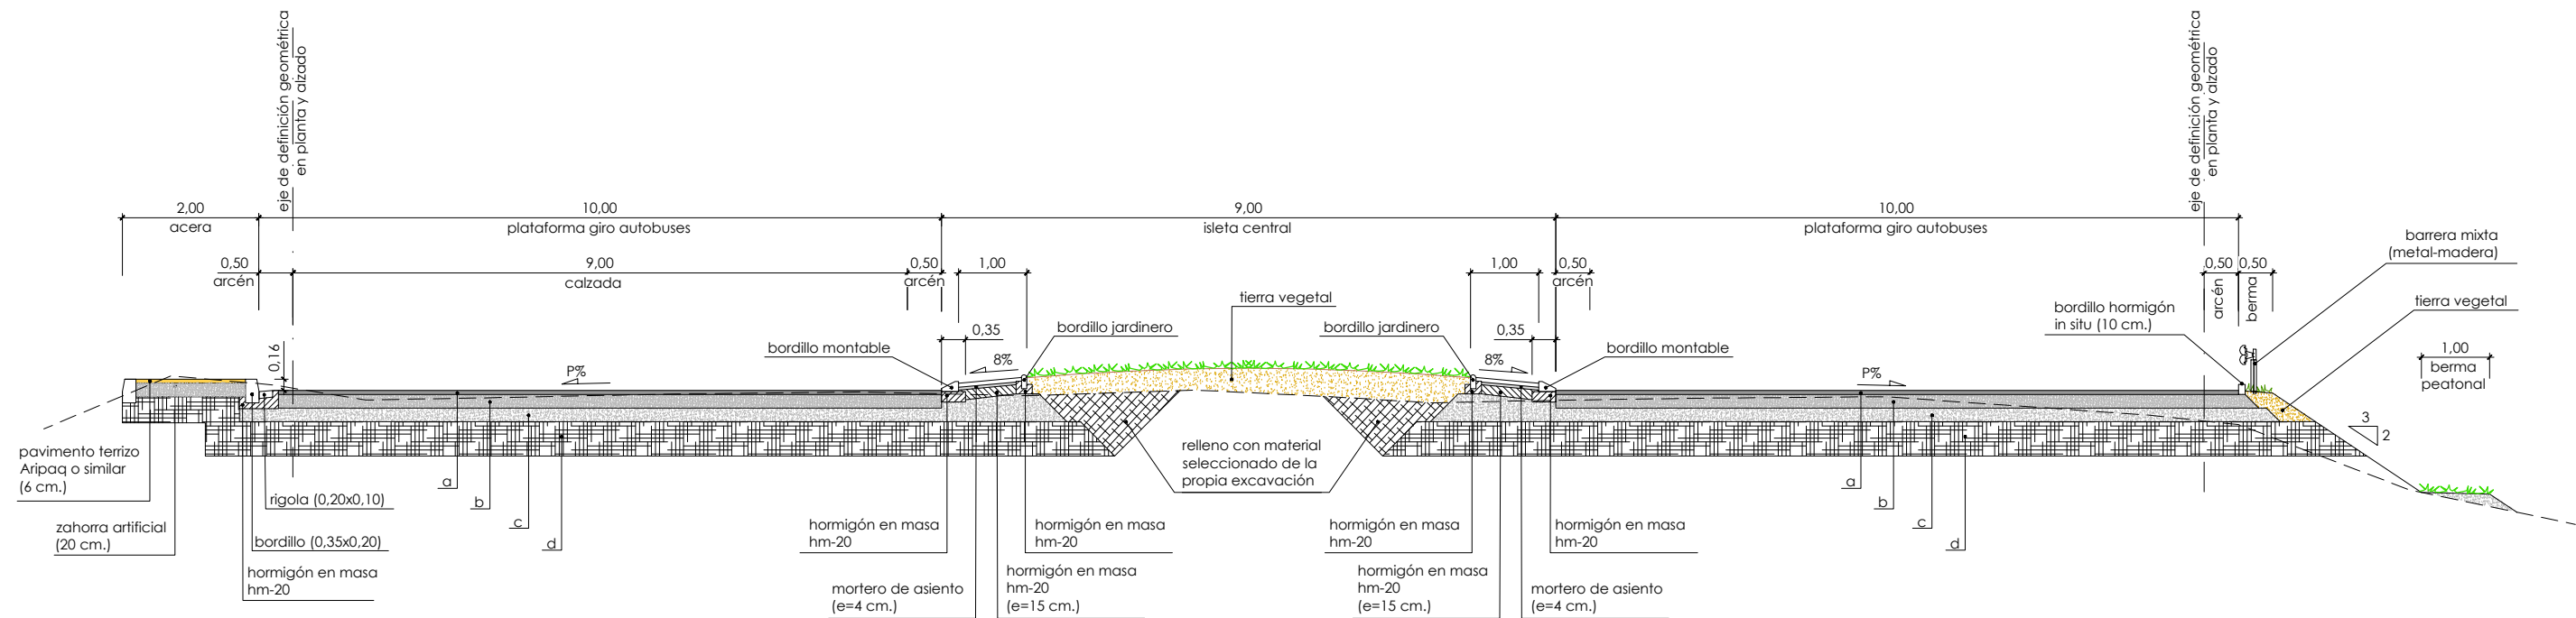


Sección plataforma giros autobús
escala 1:50




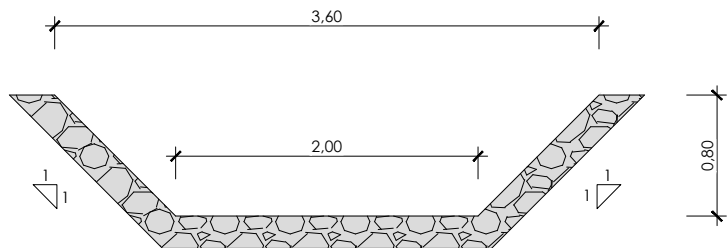




Detalle de cuneta trapecial
escala 1:25

CUADRO DE MATERIALES PLATAFORMA GIROAUTOBUSES		
TIPO	MATERIAL	ESPEJOR CMS
a	CAPA DE RODADURA MEZCLA BITUMINOSA EN CALIENTE AC16 surf S Ofita (S-12)	6
b	RIEGO DE CURADO ECL-1 0.5 Kg/m2 RIEGO DE CURADO ECR-1 1 Kg/m2 HORMIGÓN VIBRADO	20
c	ZAHORRA ARTIFICIAL	20
d	EXPLANADA MEJORADA (EX-2)	50 SS-3



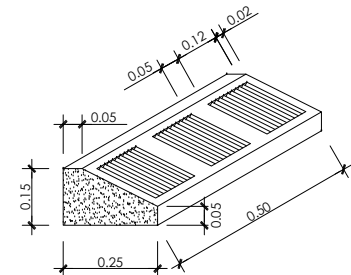


Montaje para isletas
escala 1:10



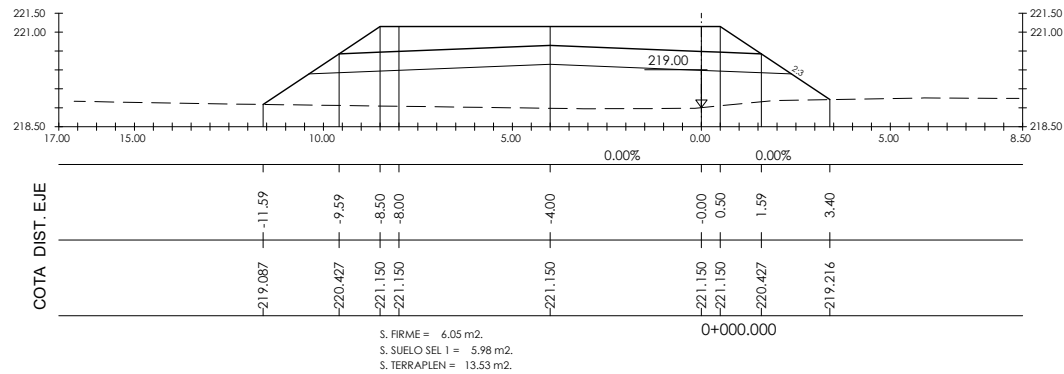
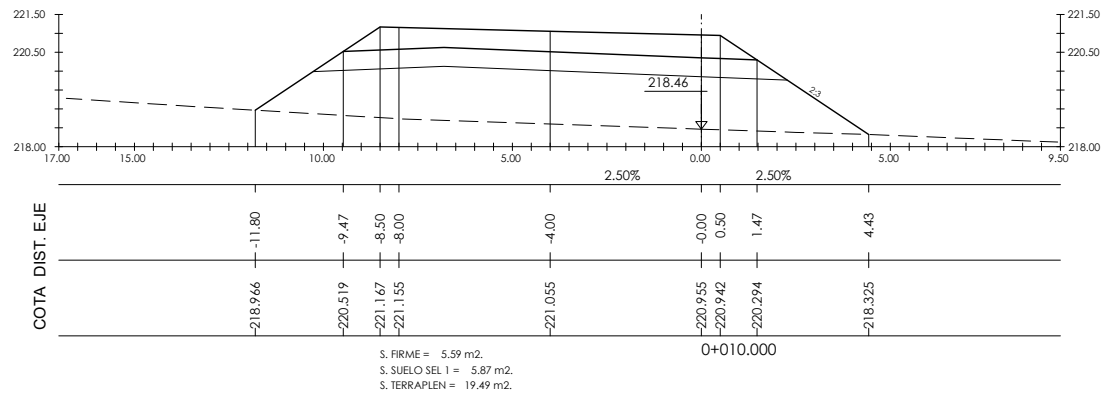
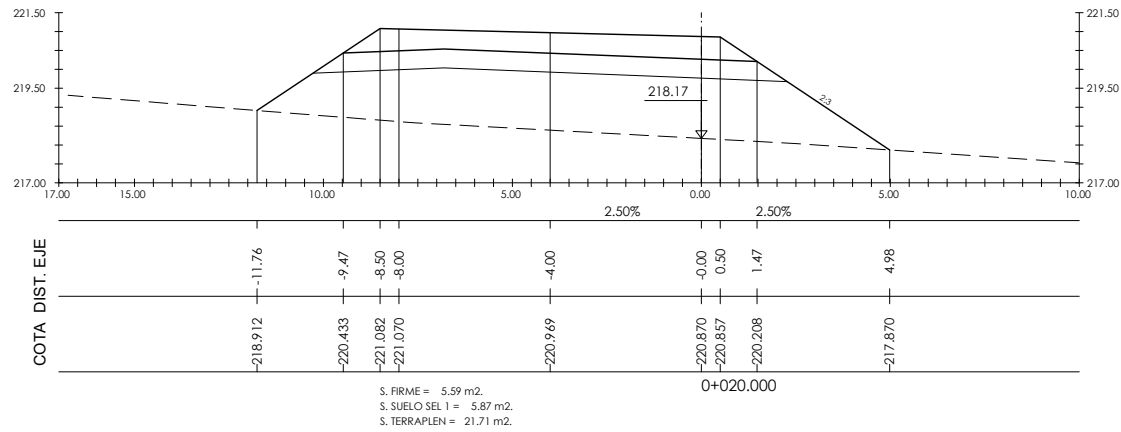
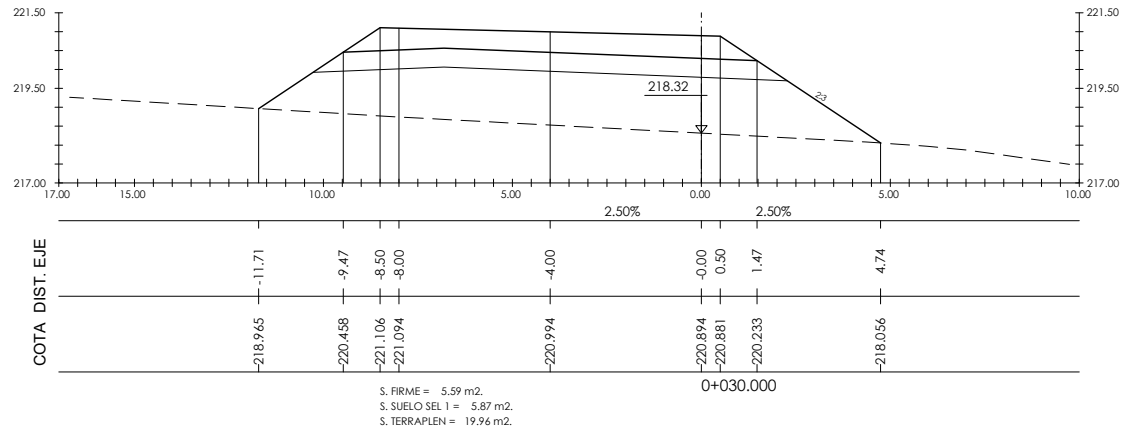


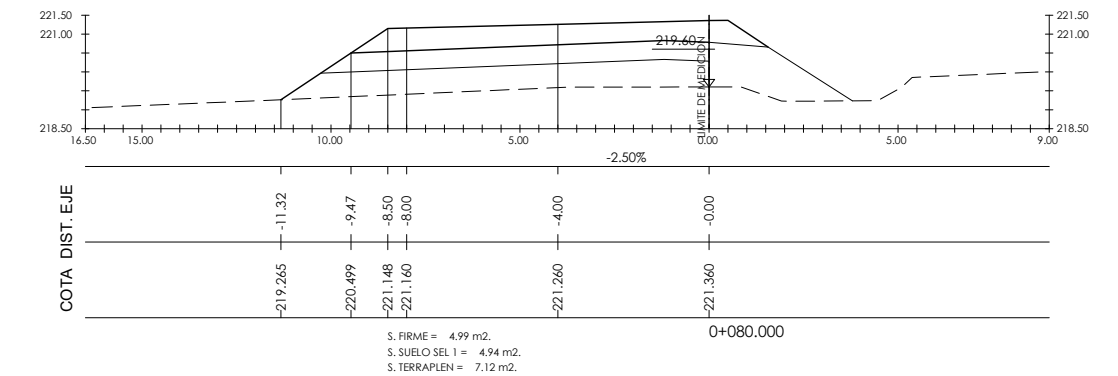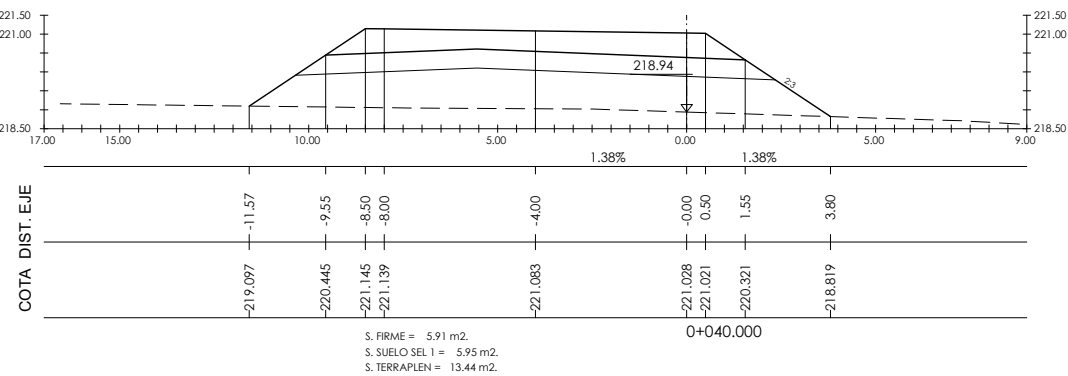



P:\Proyectos\ivos1\X0000100\X0000100000000000000202 Vigentes\06_PC_URBANIZACION_EK\ALDE02_PROYECTO\Documento n°2_Planos\05_PERFILES_TRANSVERSALES\05H01-04\PTTR.dwg

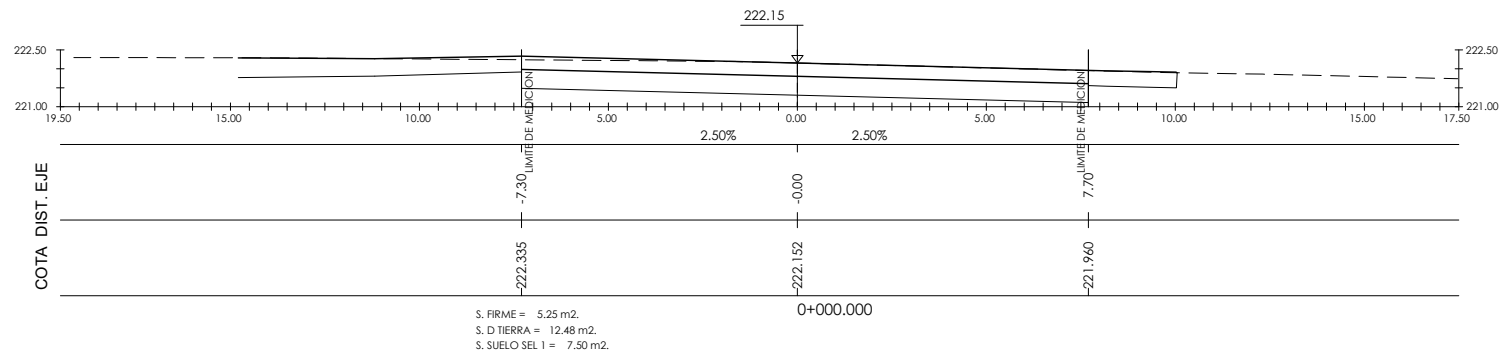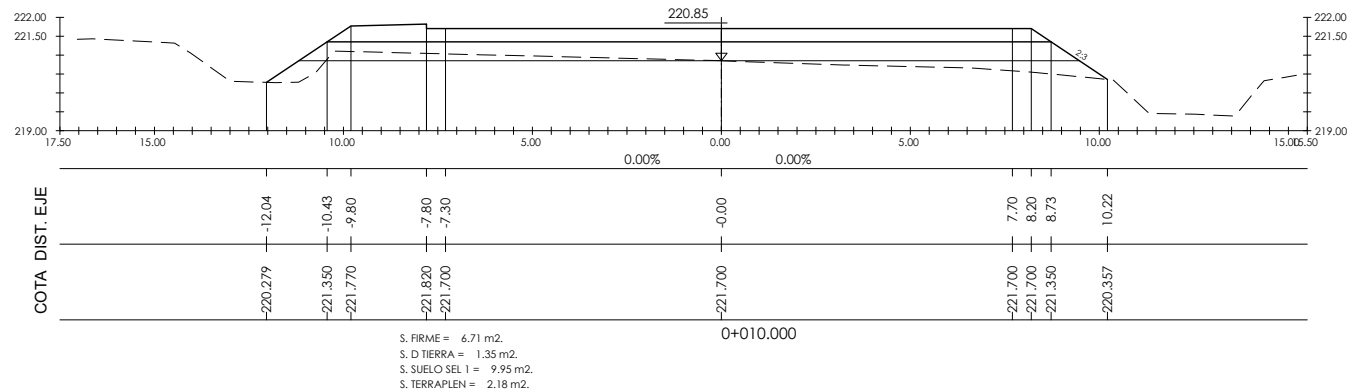
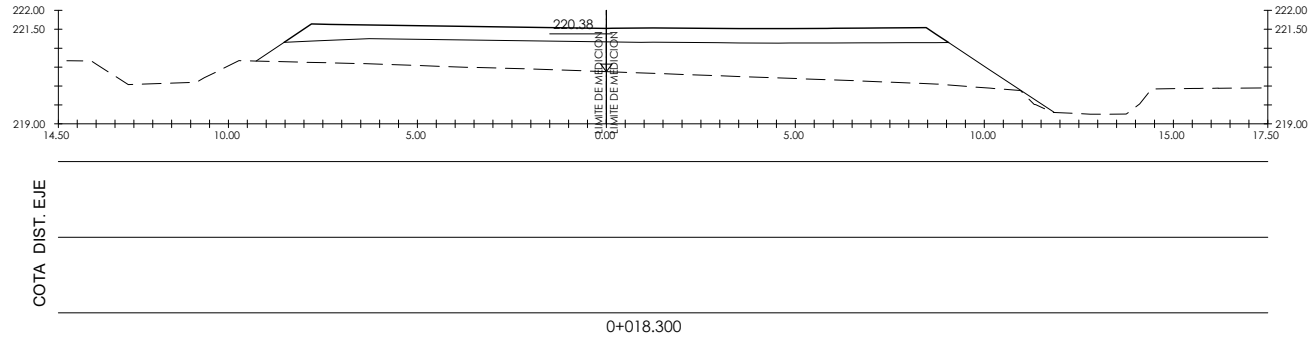


P:\Proyectos\Ivros\1\X0000100\X0000100000000000000000202 Vigentes\06_PC_URBANIZACION_EKIALDE\02_PROYECTO\Documentos\02_ Planos\05_PERFILES_TRANSVERSALES\05H01-04PTTR.dwg

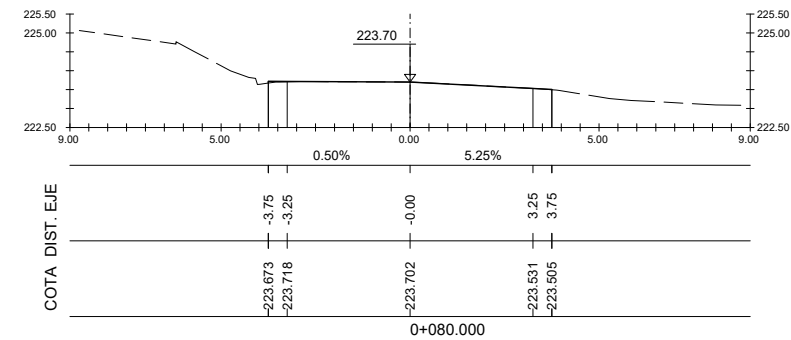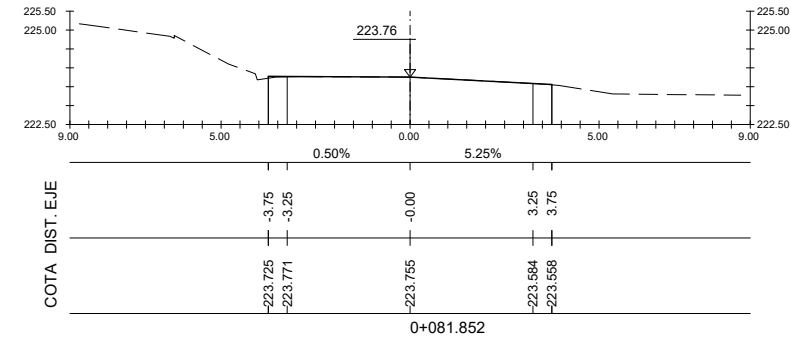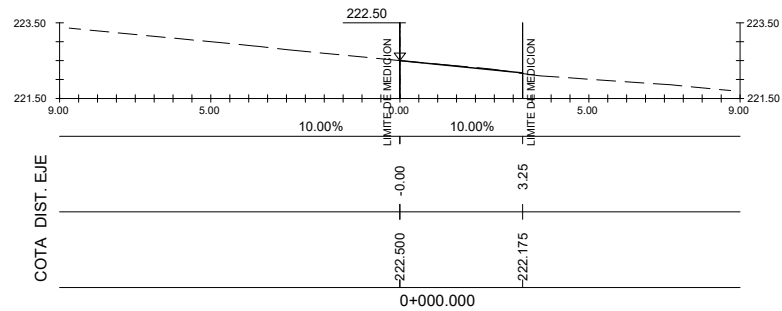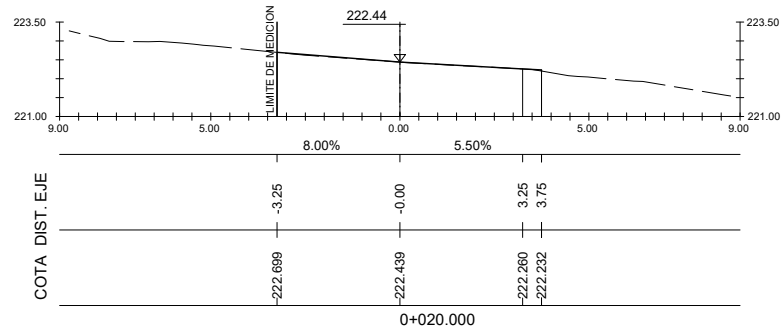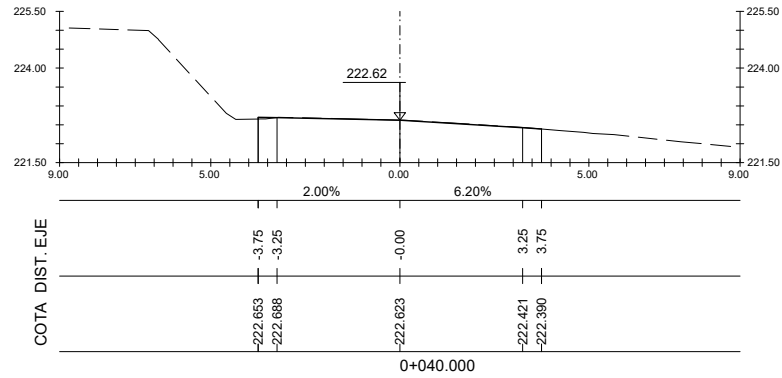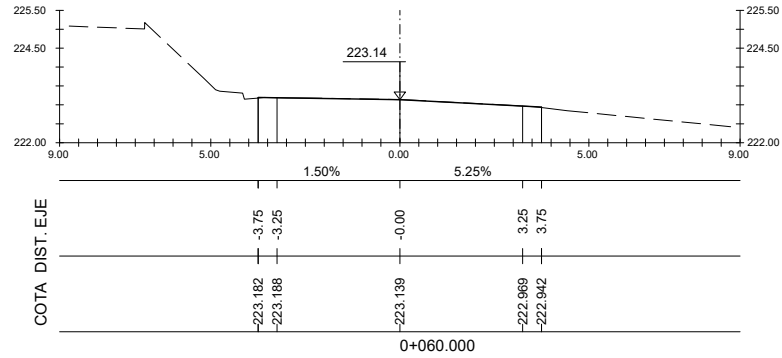


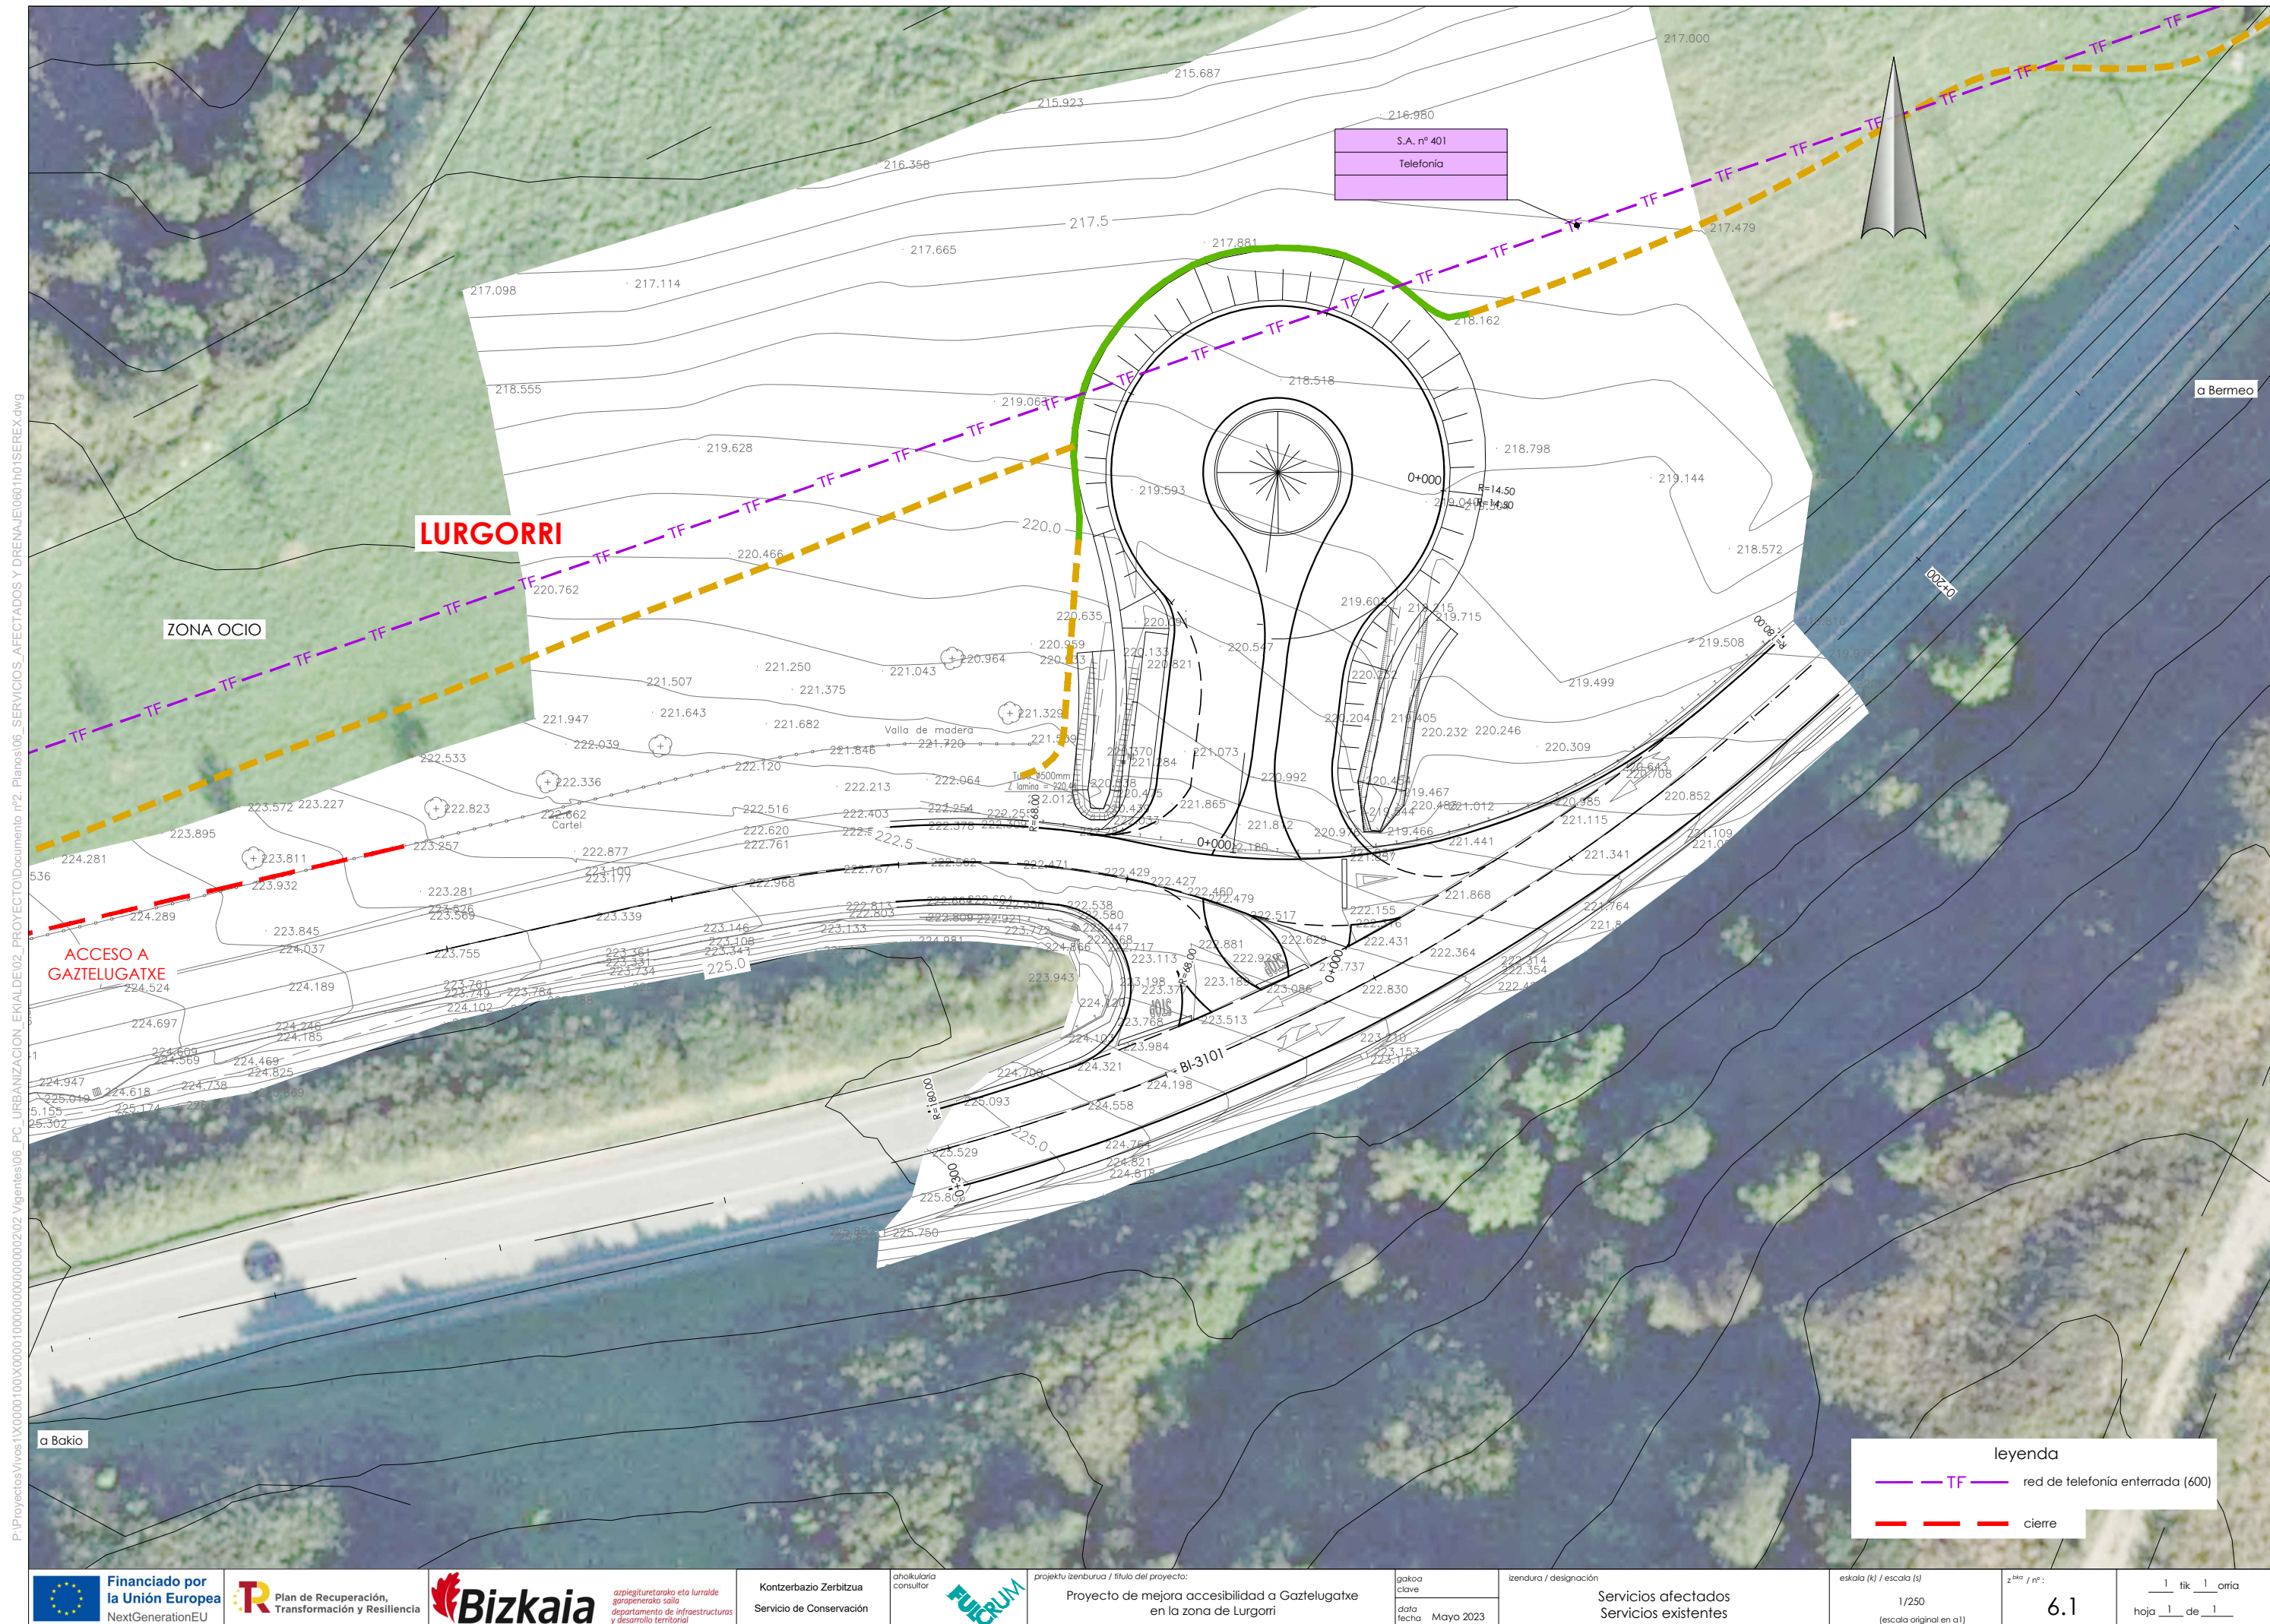

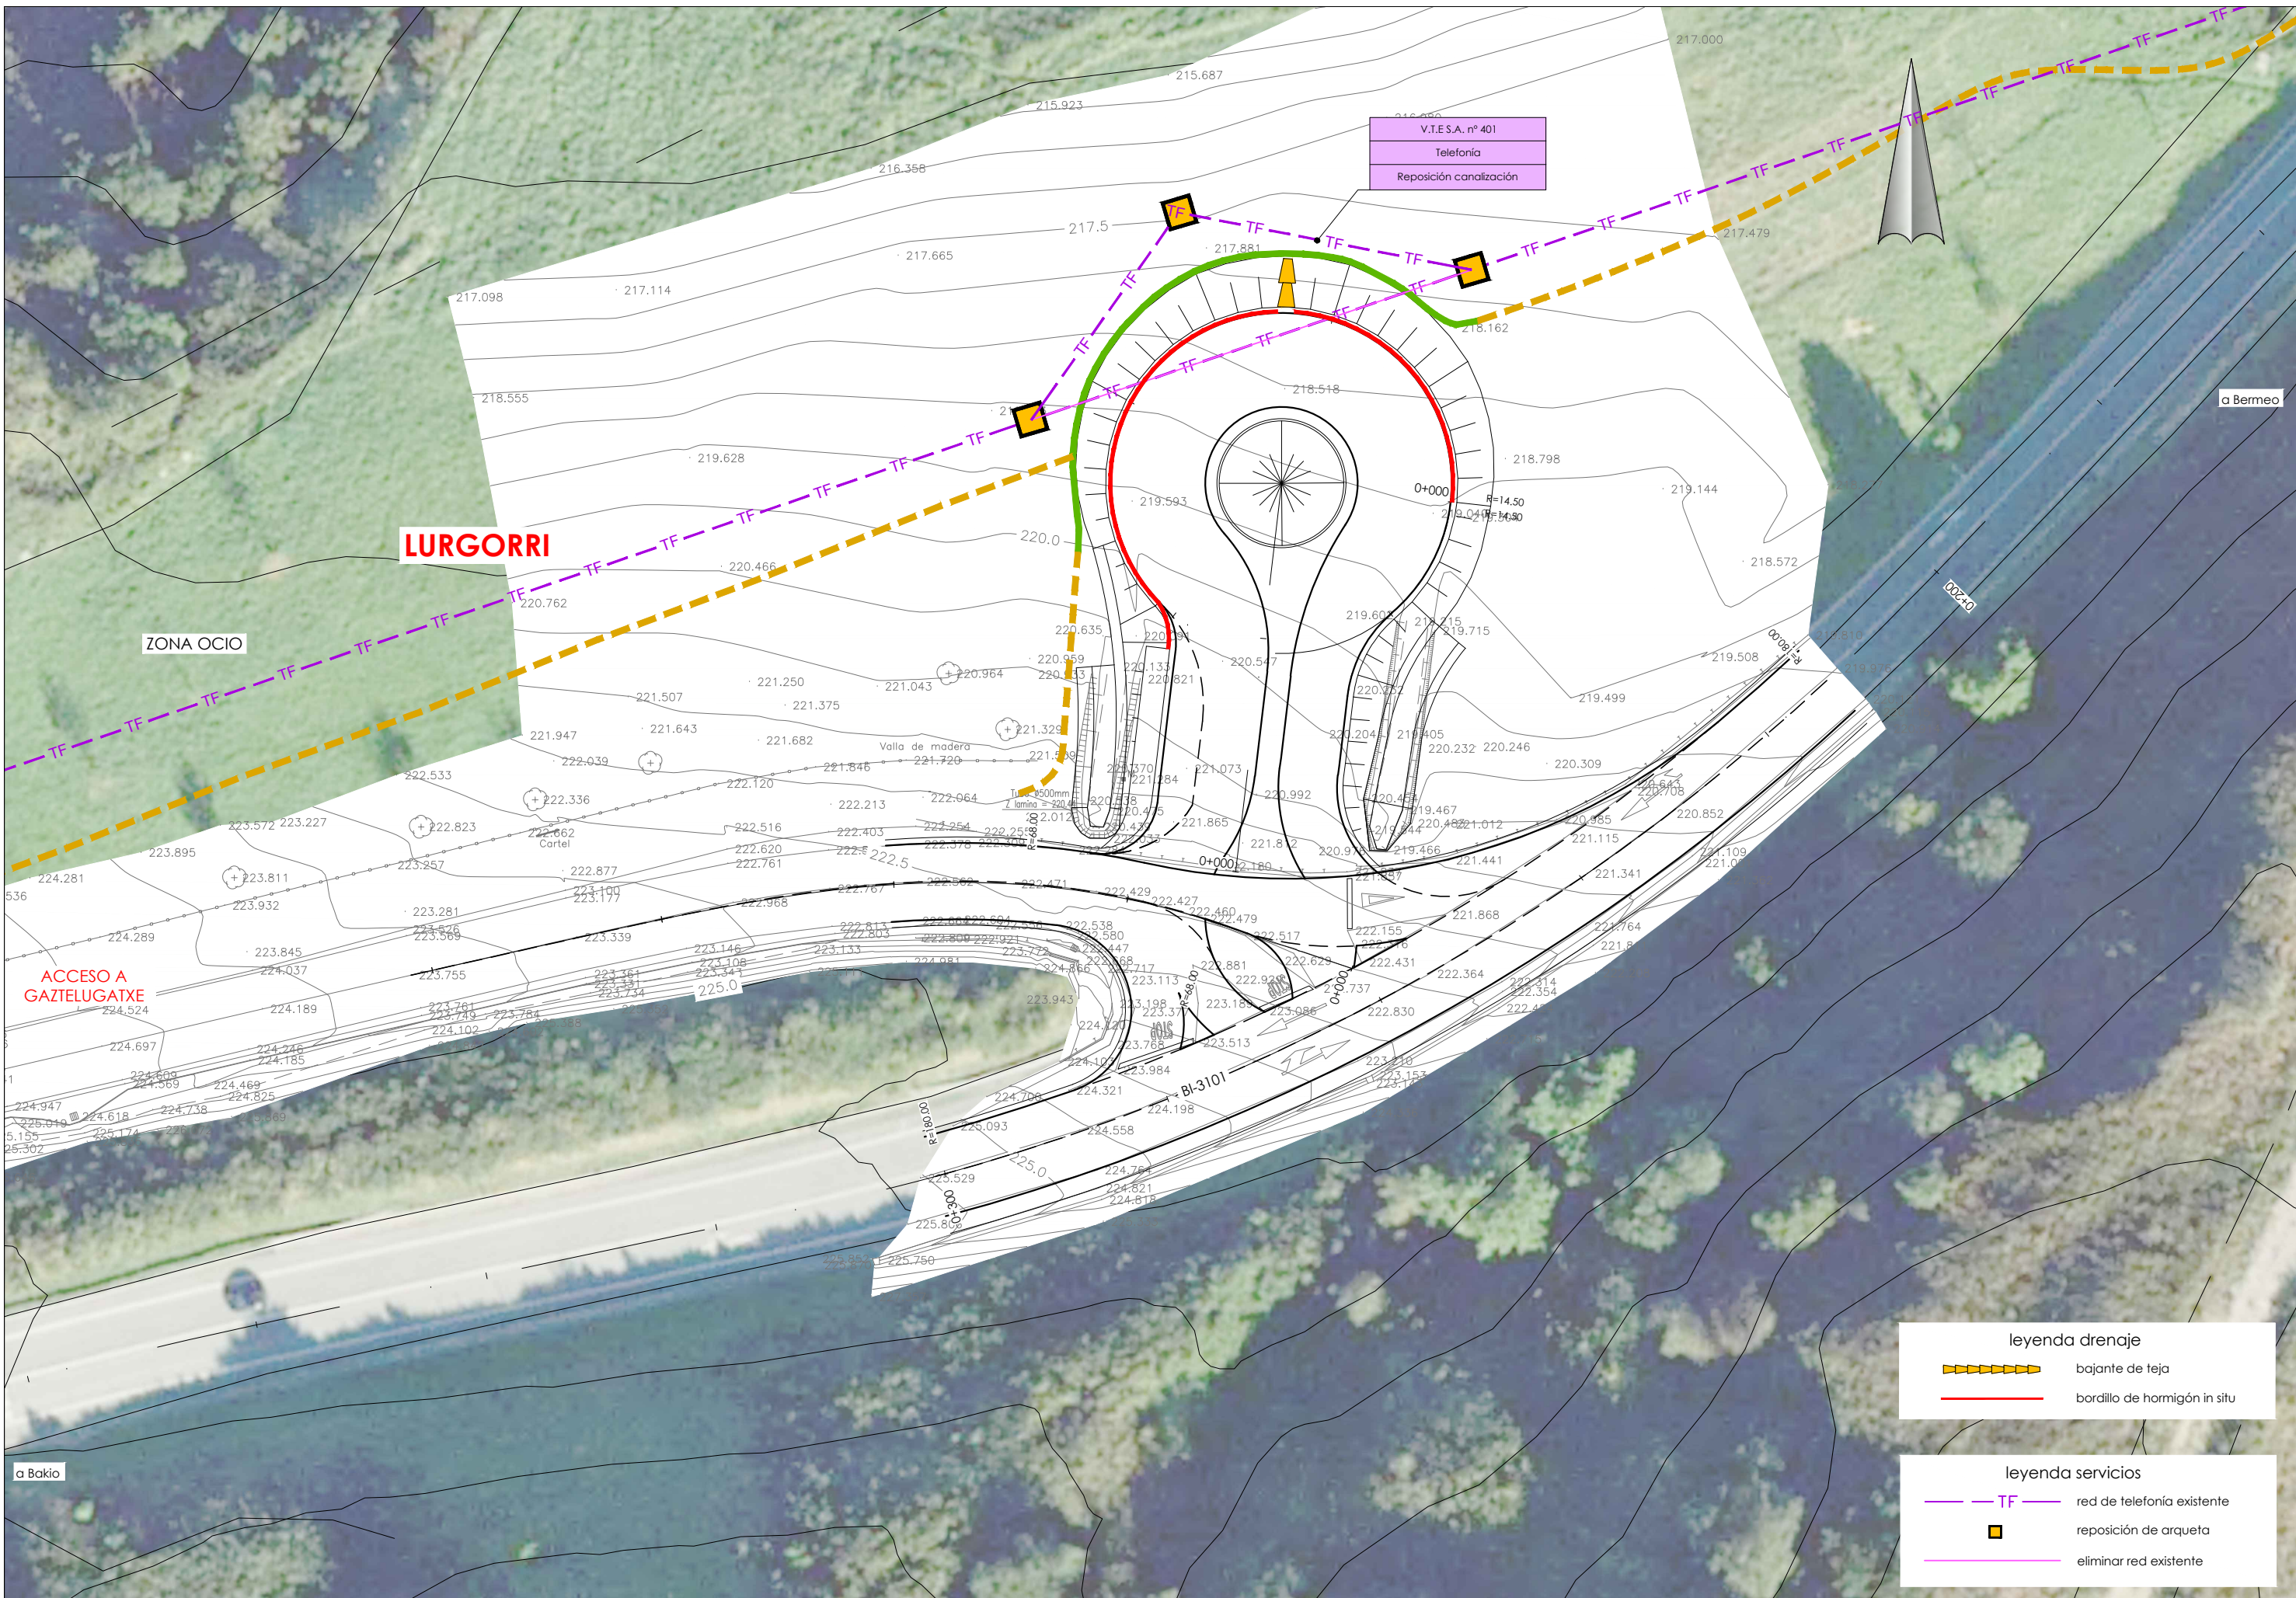

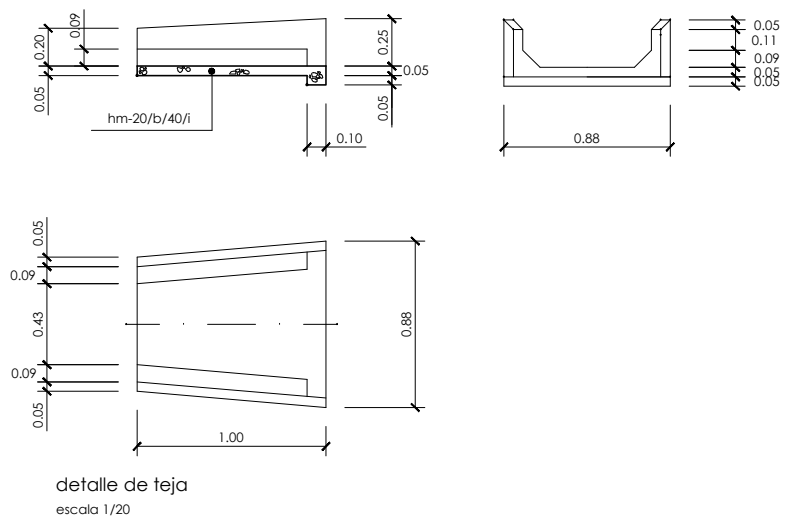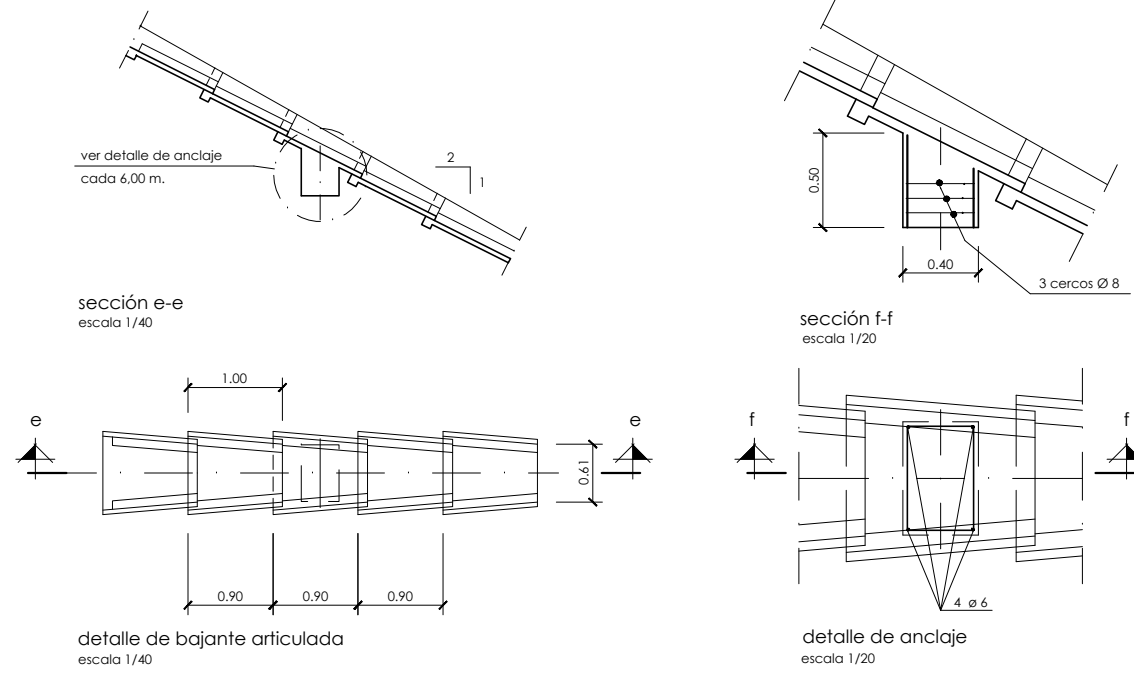



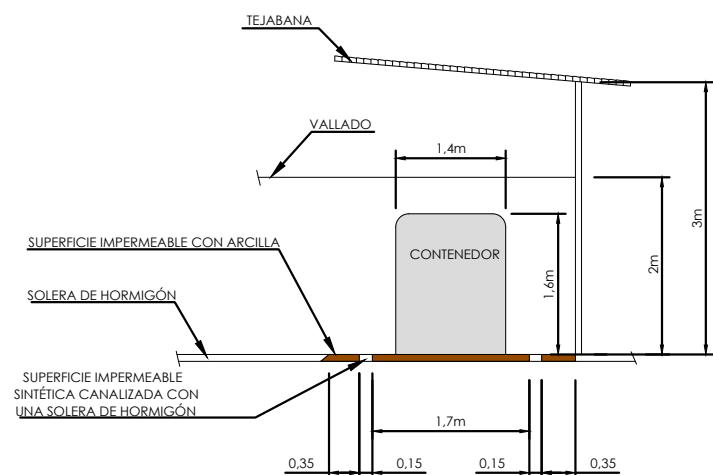

El diagrama muestra un contenedor rectangular con las siguientes especificaciones:

- Dimensiones:** 40cm de ancho y 25cm de alto.
- Material:** POLIPROPILENO O SIMILAR (RESISTENTE AL AGUA).
- Contenido:** BATERÍAS AGOTADAS.


Debajo del contenedor principal, se listan otros tipos de residuos que pueden estar presentes en el mismo contenedor:


- BOMBILLAS FLUORESCENTES
- AEROSOL VACÍOS
- ABSORBENTES Y TIERRAS CONTAMINADOS
- FILTROS DE AIRE AGOTADOS
- ACEITE AGOTADO
- RESIDUOS DE ENVASES CONTAMINADOS

A photograph showing a concrete mixer truck with a white drum and red and blue stripes, discharging concrete into a large blue skip bin. A worker in a high-visibility yellow vest is standing on the truck's platform, guiding the discharge. The skip bin has a black plastic liner and the number '625' is visible on its side. In the foreground, a wooden post holds a white sign with the text 'LIMPIEZA HORMIGONERAS' and a recycling symbol. The background features a multi-story brick building, a bridge, and a forested hill under a cloudy sky. A red date stamp '6/6/2018' is in the bottom right corner.

P:\Proyectos\ivos1\X0000100\X00001000000000000000002102_Vigentes06_PC_URBANIZACION_EK\ALDE02_PROYECTO\DOCUMENTO n2_Planos08_INTEGRACION_AMBIENTAL\080102h01-02DET.dwg

JALONAMIENTO TEMPORAL
DETALLE DEL BALIZAMIENTO Y SOPORTE

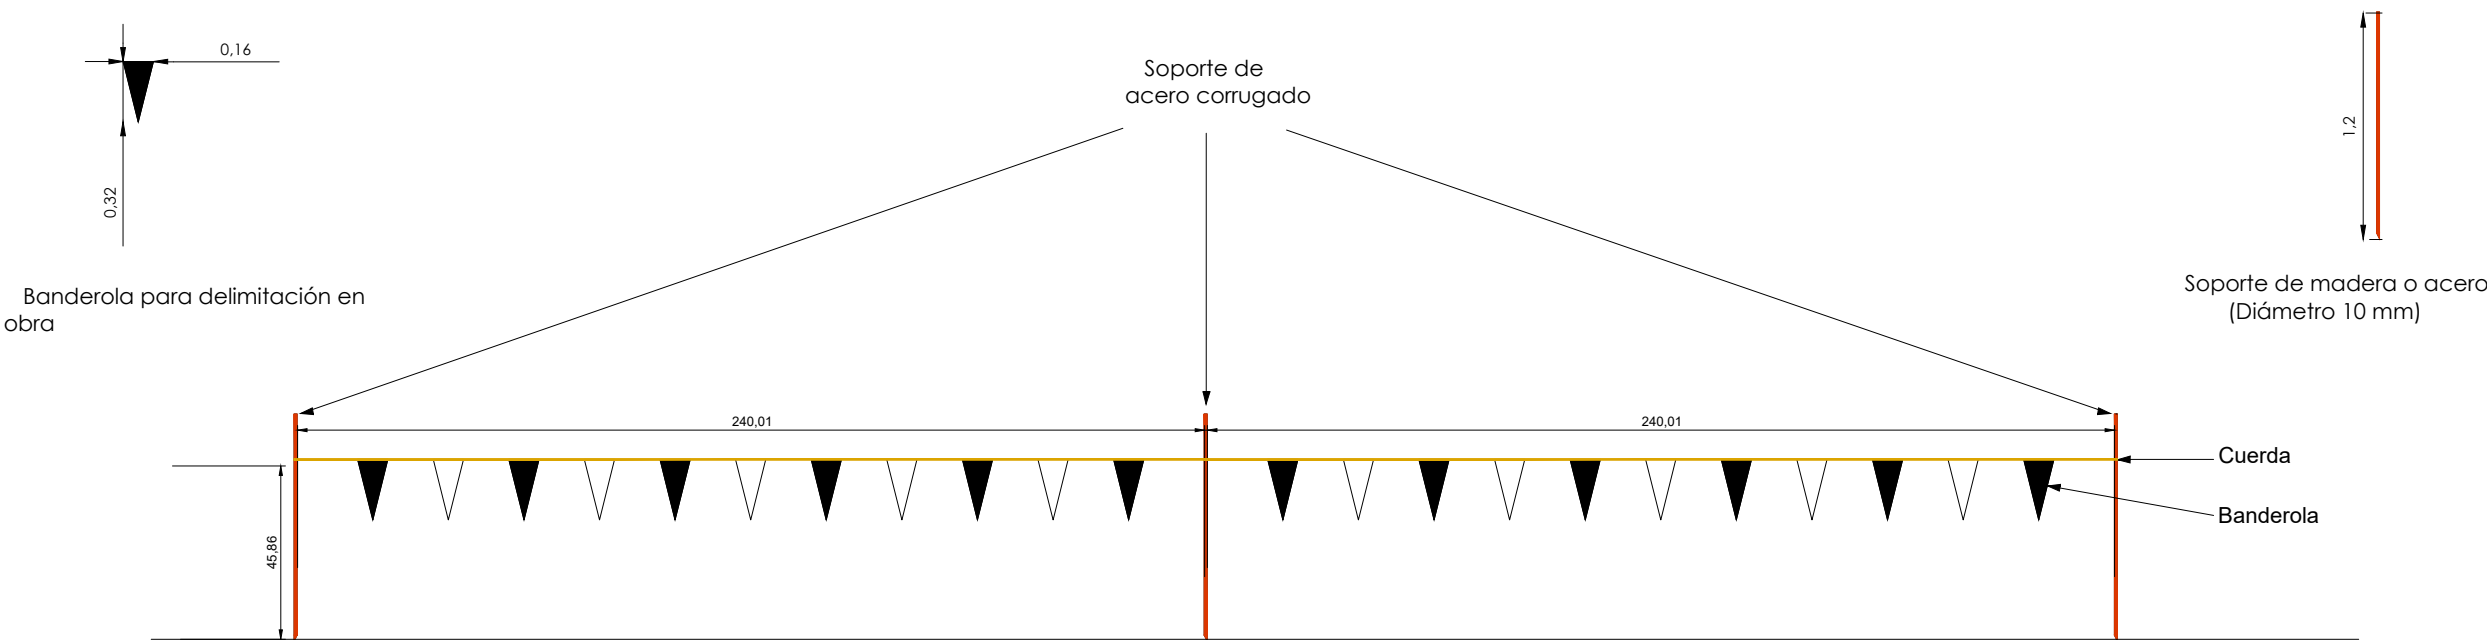

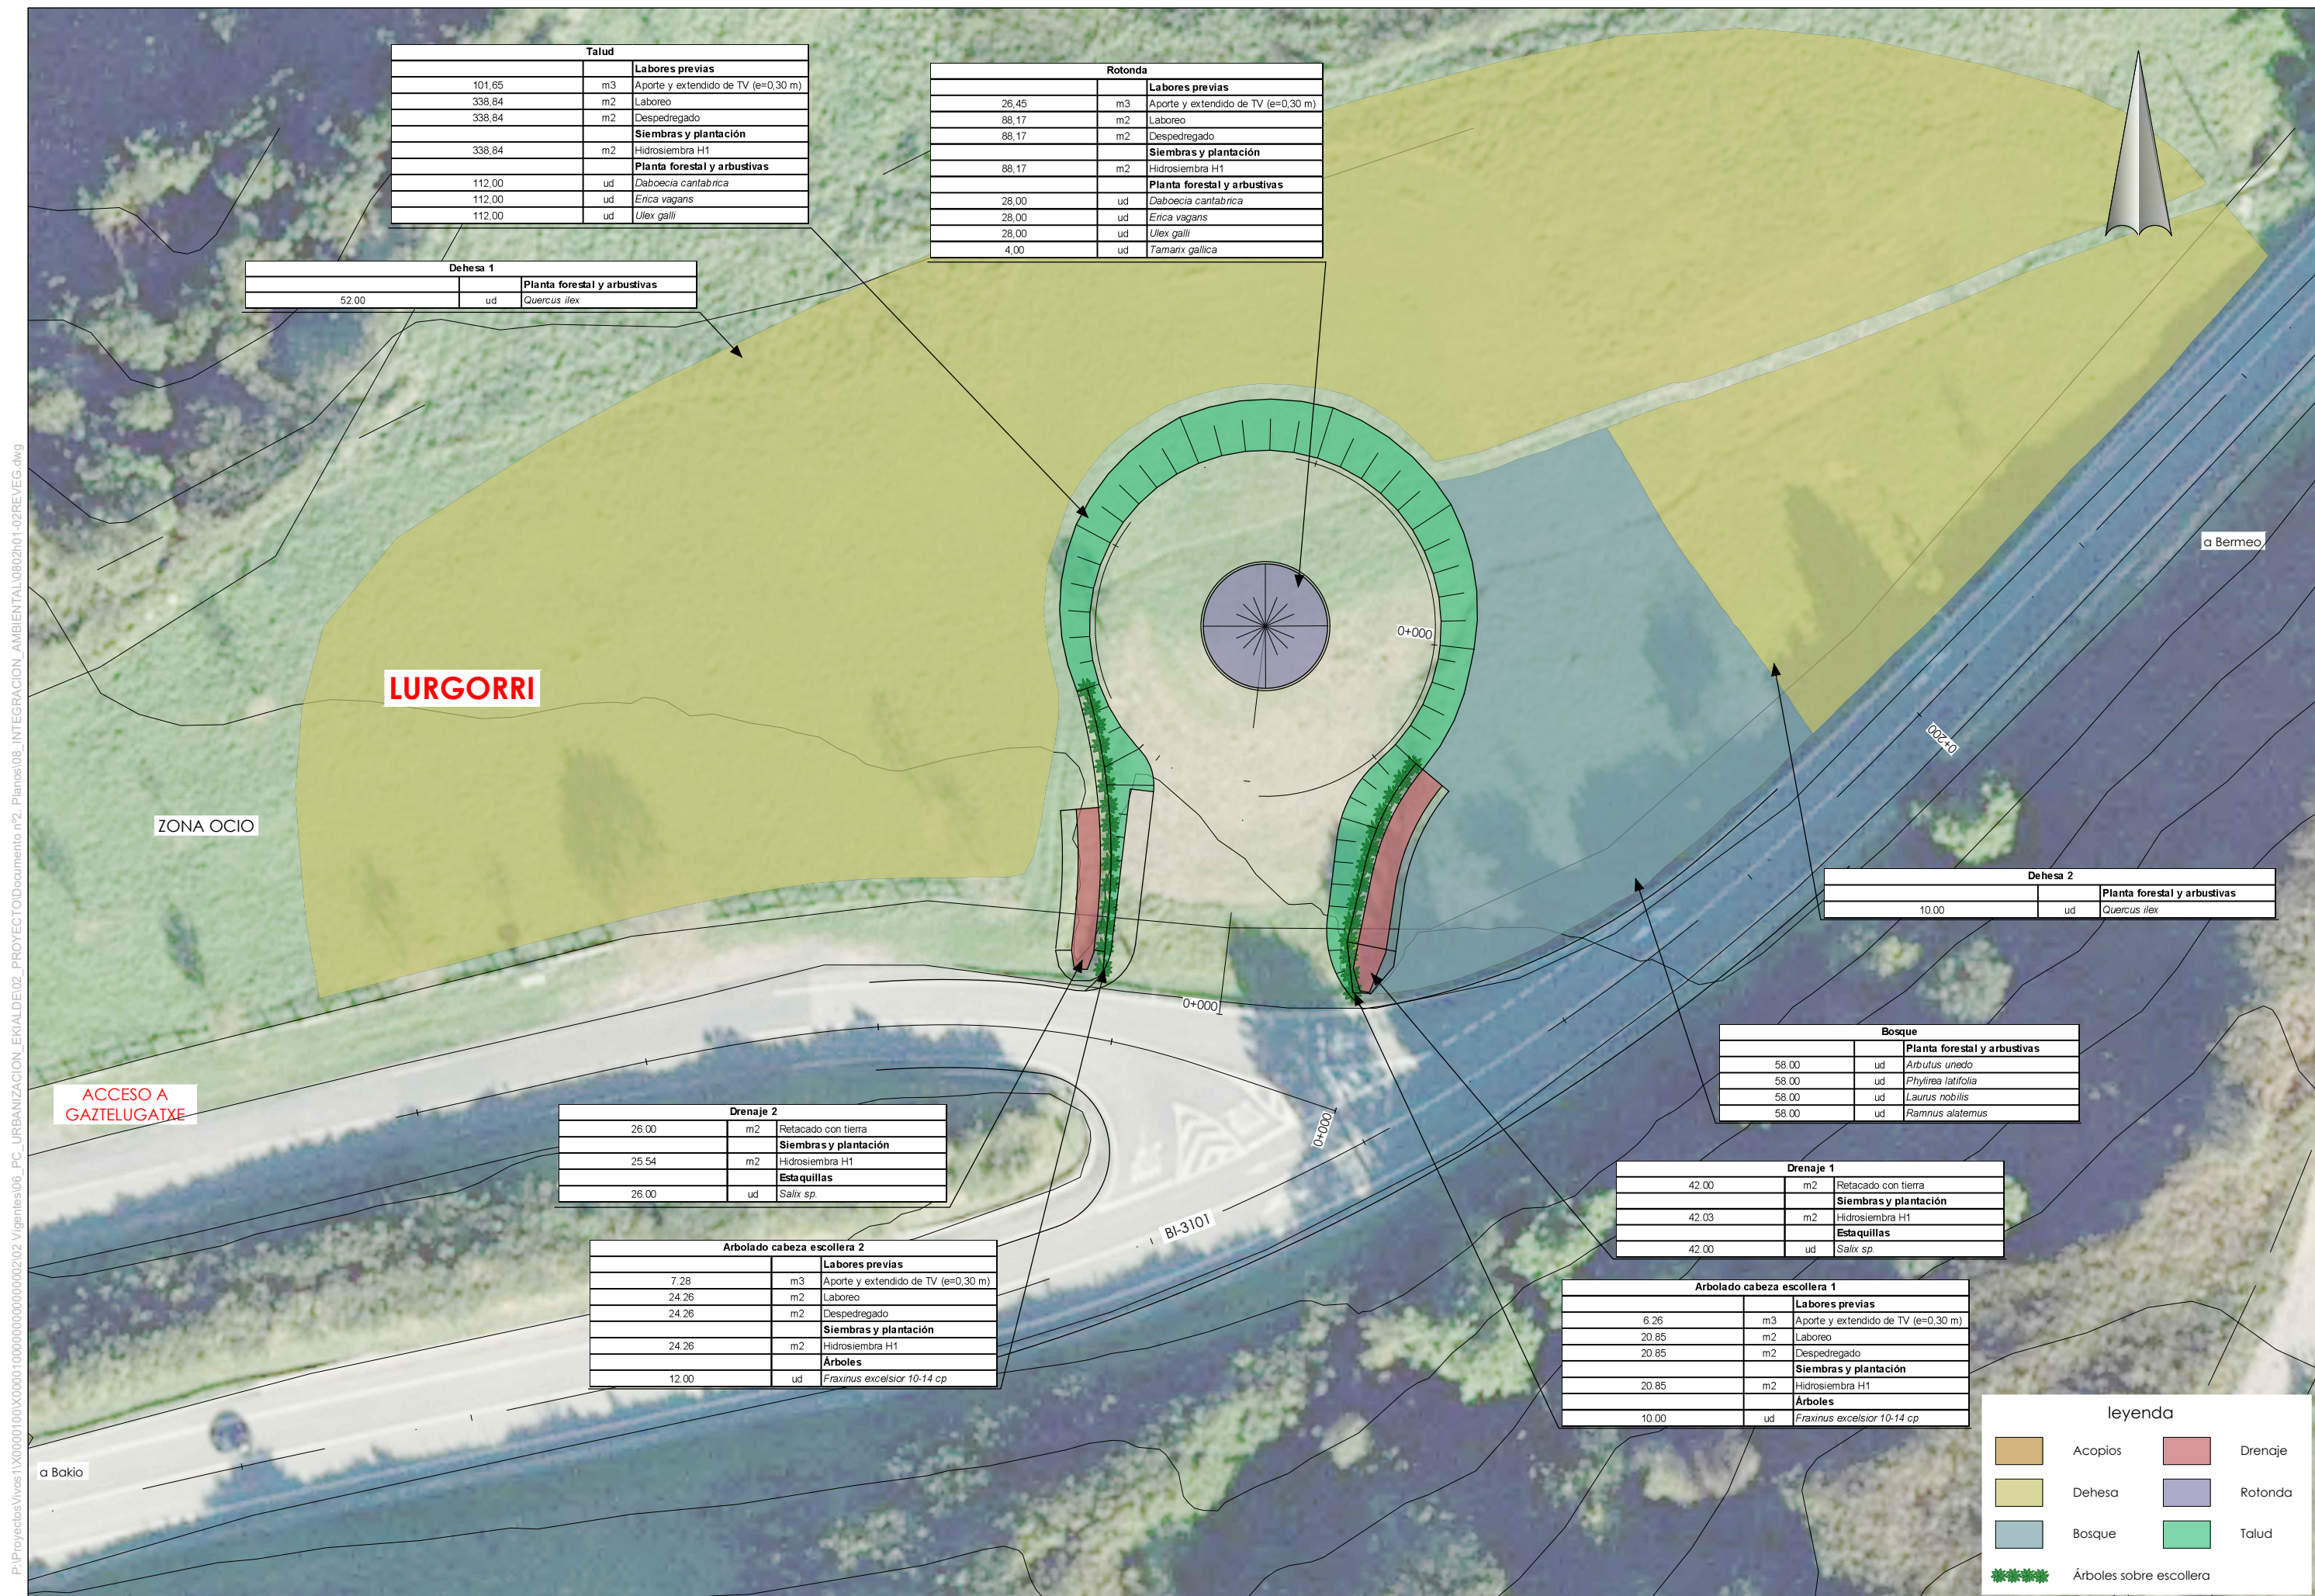

a Bermeo

a Bakio

BI-3101

 Financiado por la Unión Europea NextGenerationEU	 Plan de Recuperación, Transformación y Resiliencia	 Bizkaia <i>azpiegitutarako eta lurralde garapenerako saila</i> <i>departamento de infraestructuras y desarrollo territorial</i>	Kontzerbazio Zerbitzua Servicio de Conservación	aholkularia consultor	proiektu izenburua / título del proyecto: Proyecto de mejora accesibilidad a Gaztelugatxe en la zona de Lurgorri	gakoa clave data fecha Mayo 2023	izendura / designación Integración ambiental Revegetación	eskala (k) / escala (s) 1/250 (escala original en a1)	z ^{DBO} / nº: 8.2	_2_ tik _2_ orria hoja _2_ de _2_
--	---	---	---	--------------------------	--	--	---	---	--------------------------------------	--------------------------------------