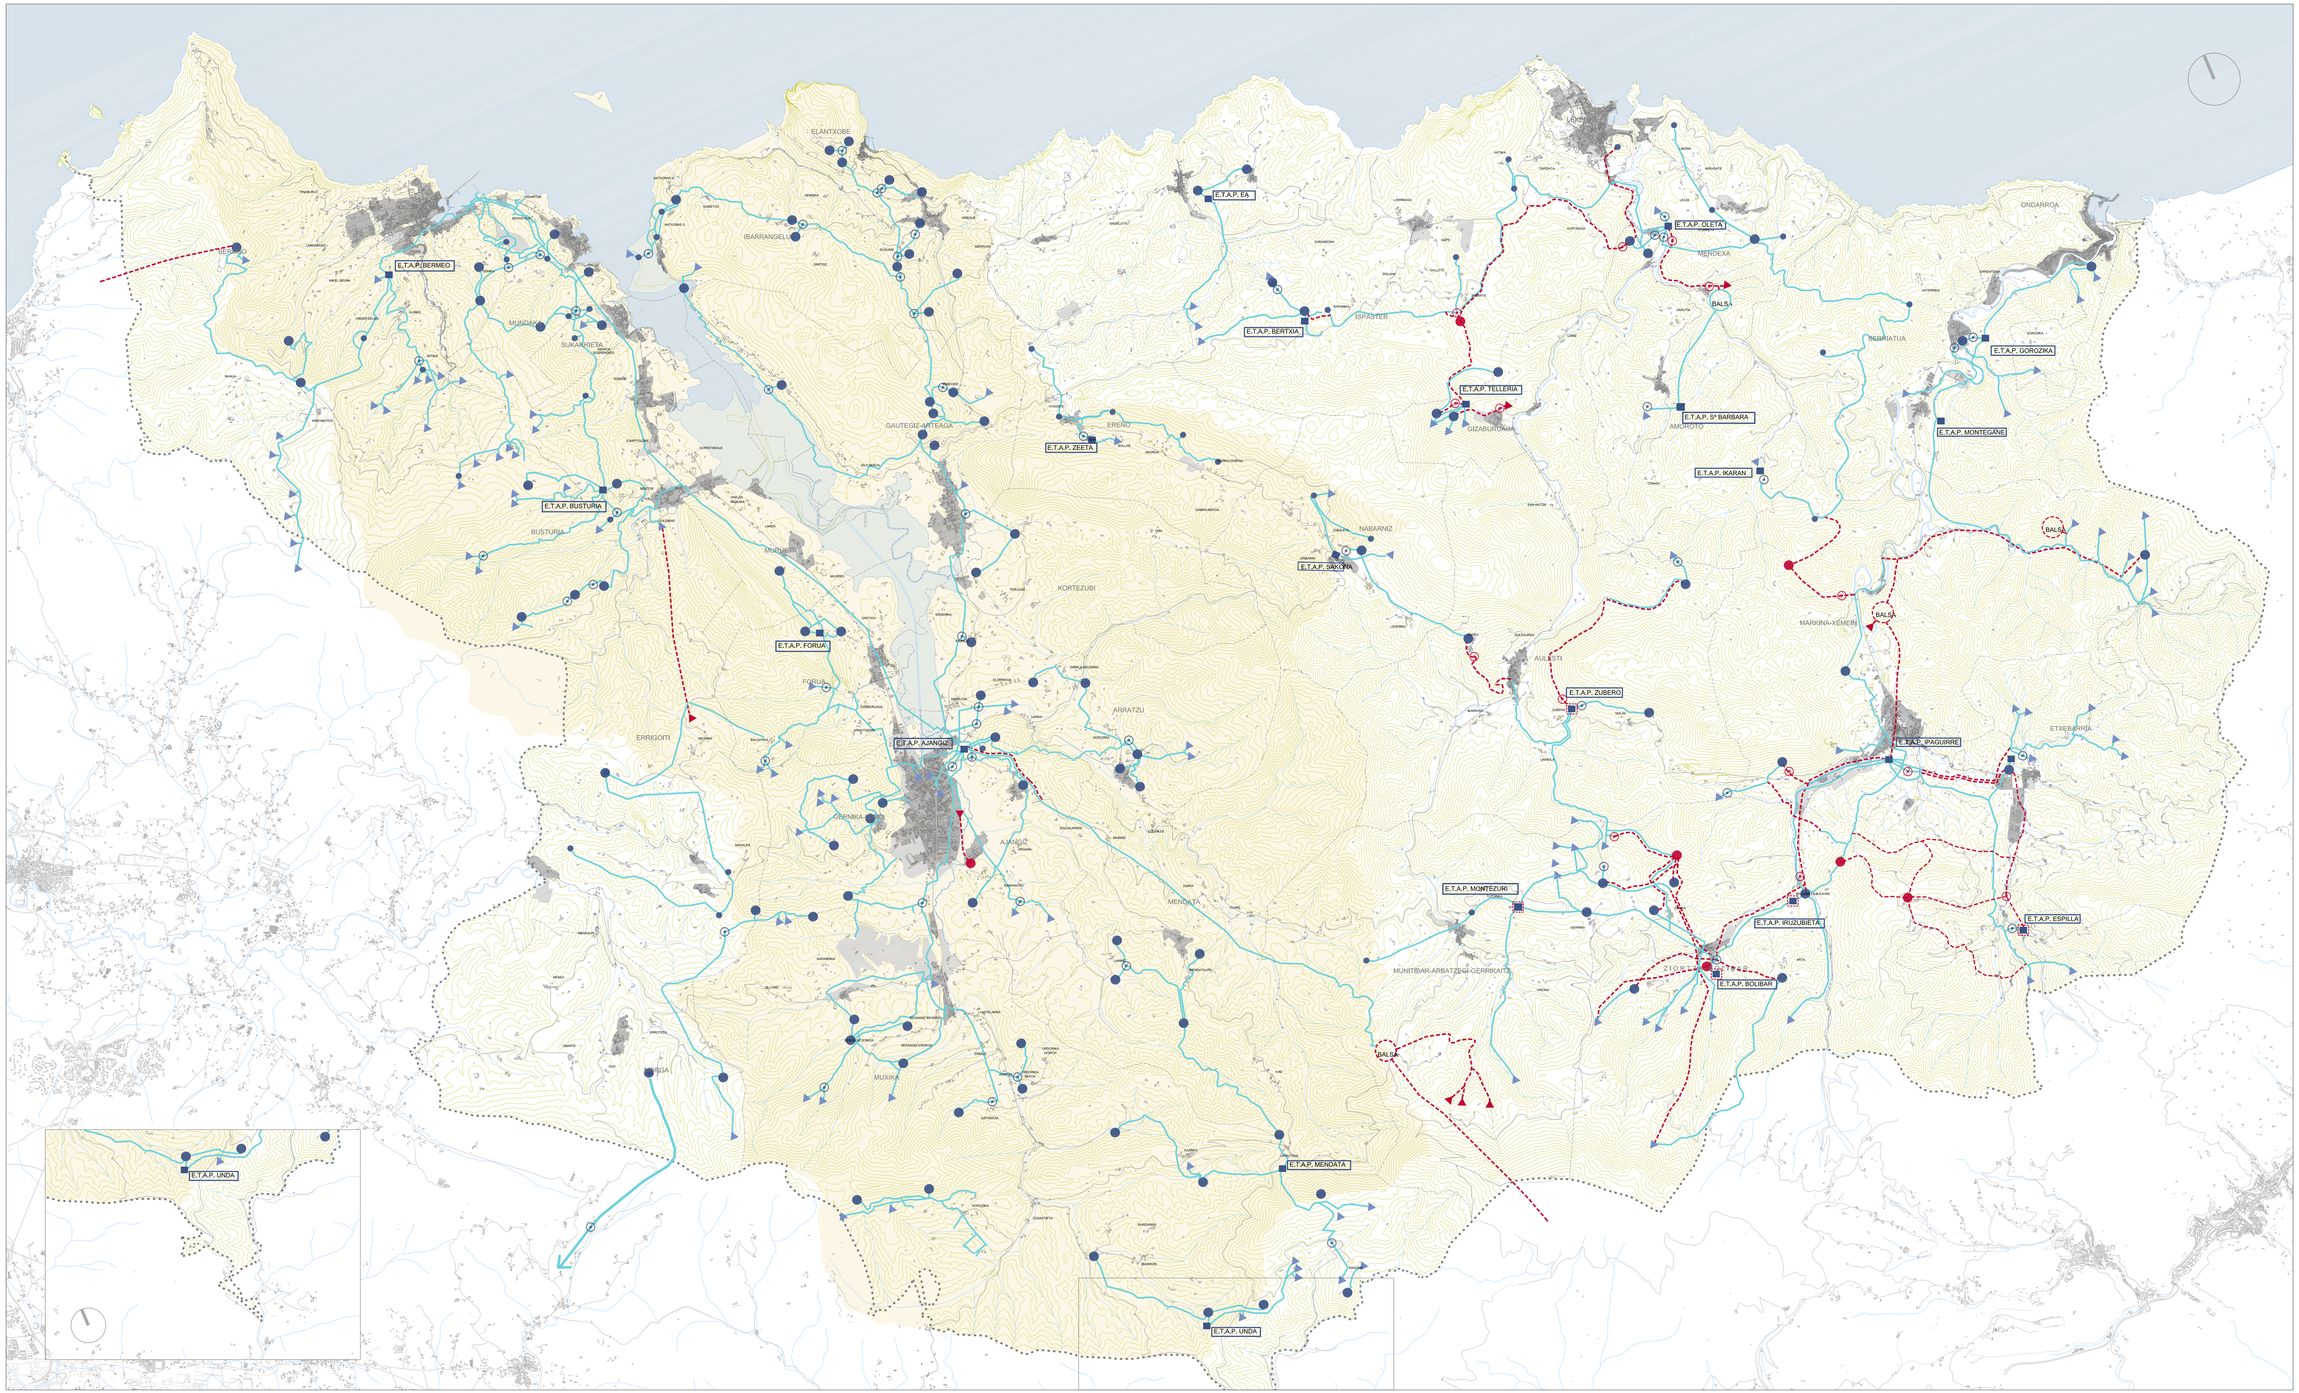

ORAINGO EGOERA
ESTADO ACTUAL

UR-HORNIKUNTZA SAREA
RED DE ABASTECIMIENTO DE AGUA.

- ADUKZIOA / ADUCCIÓN
- HARTUNEA / CAPTACIÓN
- E.A.T. / E.T.A.P.
- BILTEGIA / DEPÓSITO
- PUNPAKETA / BOMBEO
- URMAELA / BALSA

AZPIEGITUREN PROPOSAMENAK.
PROPUESTAS DE INFRAESTRUCTURAS.

UR-HORNIKUNTZA SAREA
RED DE ABASTECIMIENTO DE AGUA.

- ADUKZIOA / ADUCCIÓN
- HARTUNEA / CAPTACIÓN
- E.A.T. / E.T.A.P.
- BIFARTEKO BILTEGIAK BIHURTUKO DIREN ERABILERAN DAUDEN EAT / E.T.A.P. EN SERVICIO QUE PASARÁN A SER DEPÓSITOS INTERMEDIOS
- BILTEGIA / DEPÓSITO
- PUNPAKETA / BOMBEO
- URMAELA / BALSA

INFORMAZIO GEHIGARRIA
INFORMACIÓN ADICIONAL

- KANTAURI ITSASOA / ITSASGORA / MAR CANTÁBRICO / MAREA ALTA
- EREMU FUNTZIONALAREN MUGA / LÍMITE DEL ÁREA FUNCIONAL

NATURAGUNE ETA ELEMENTU APARTEKO BABESTUAK
ESPACIOS NATURALES Y ELEMENTOS SINGULARES PROTEGIDOS

- URDAIBAIKO BIOSFERAREN ERRESERBA / RESERVA DE LA BIOSFERA DE URDAIBAI

UDAL PLANGINTZA, HIRIGINTZA INFORMAZIO.
(Bide GIS 2013ko martxoan)
PLANEAMIENTO MUNICIPAL. INFORMACIÓN URBANÍSTICA
(Fuente GIS marzo 2013)

- HIRI LURZORRIA / SUELOS URBANOS
- LURZORRI URBANIZAGARRIA / SUELOS URBANIZABLES

Gernika-Markinako Eskualde Egituraren Lurraldearen Zatiko Plana
Plan Territorial Parcial del Área Funcional de Gernika-Markina

ANTOLAMENDU PLANOAK
PLANOS DE ORDENACIÓN

5.1. ONARRIZKO AZPIEGITURAK. HORNIKUNTZA
5.1. INFRAESTRUCTURAS BÁSICAS. ABASTECIMIENTO

2014KO AZAROA.
NOVIEMBRE DE 2014

E: 1/25.000