


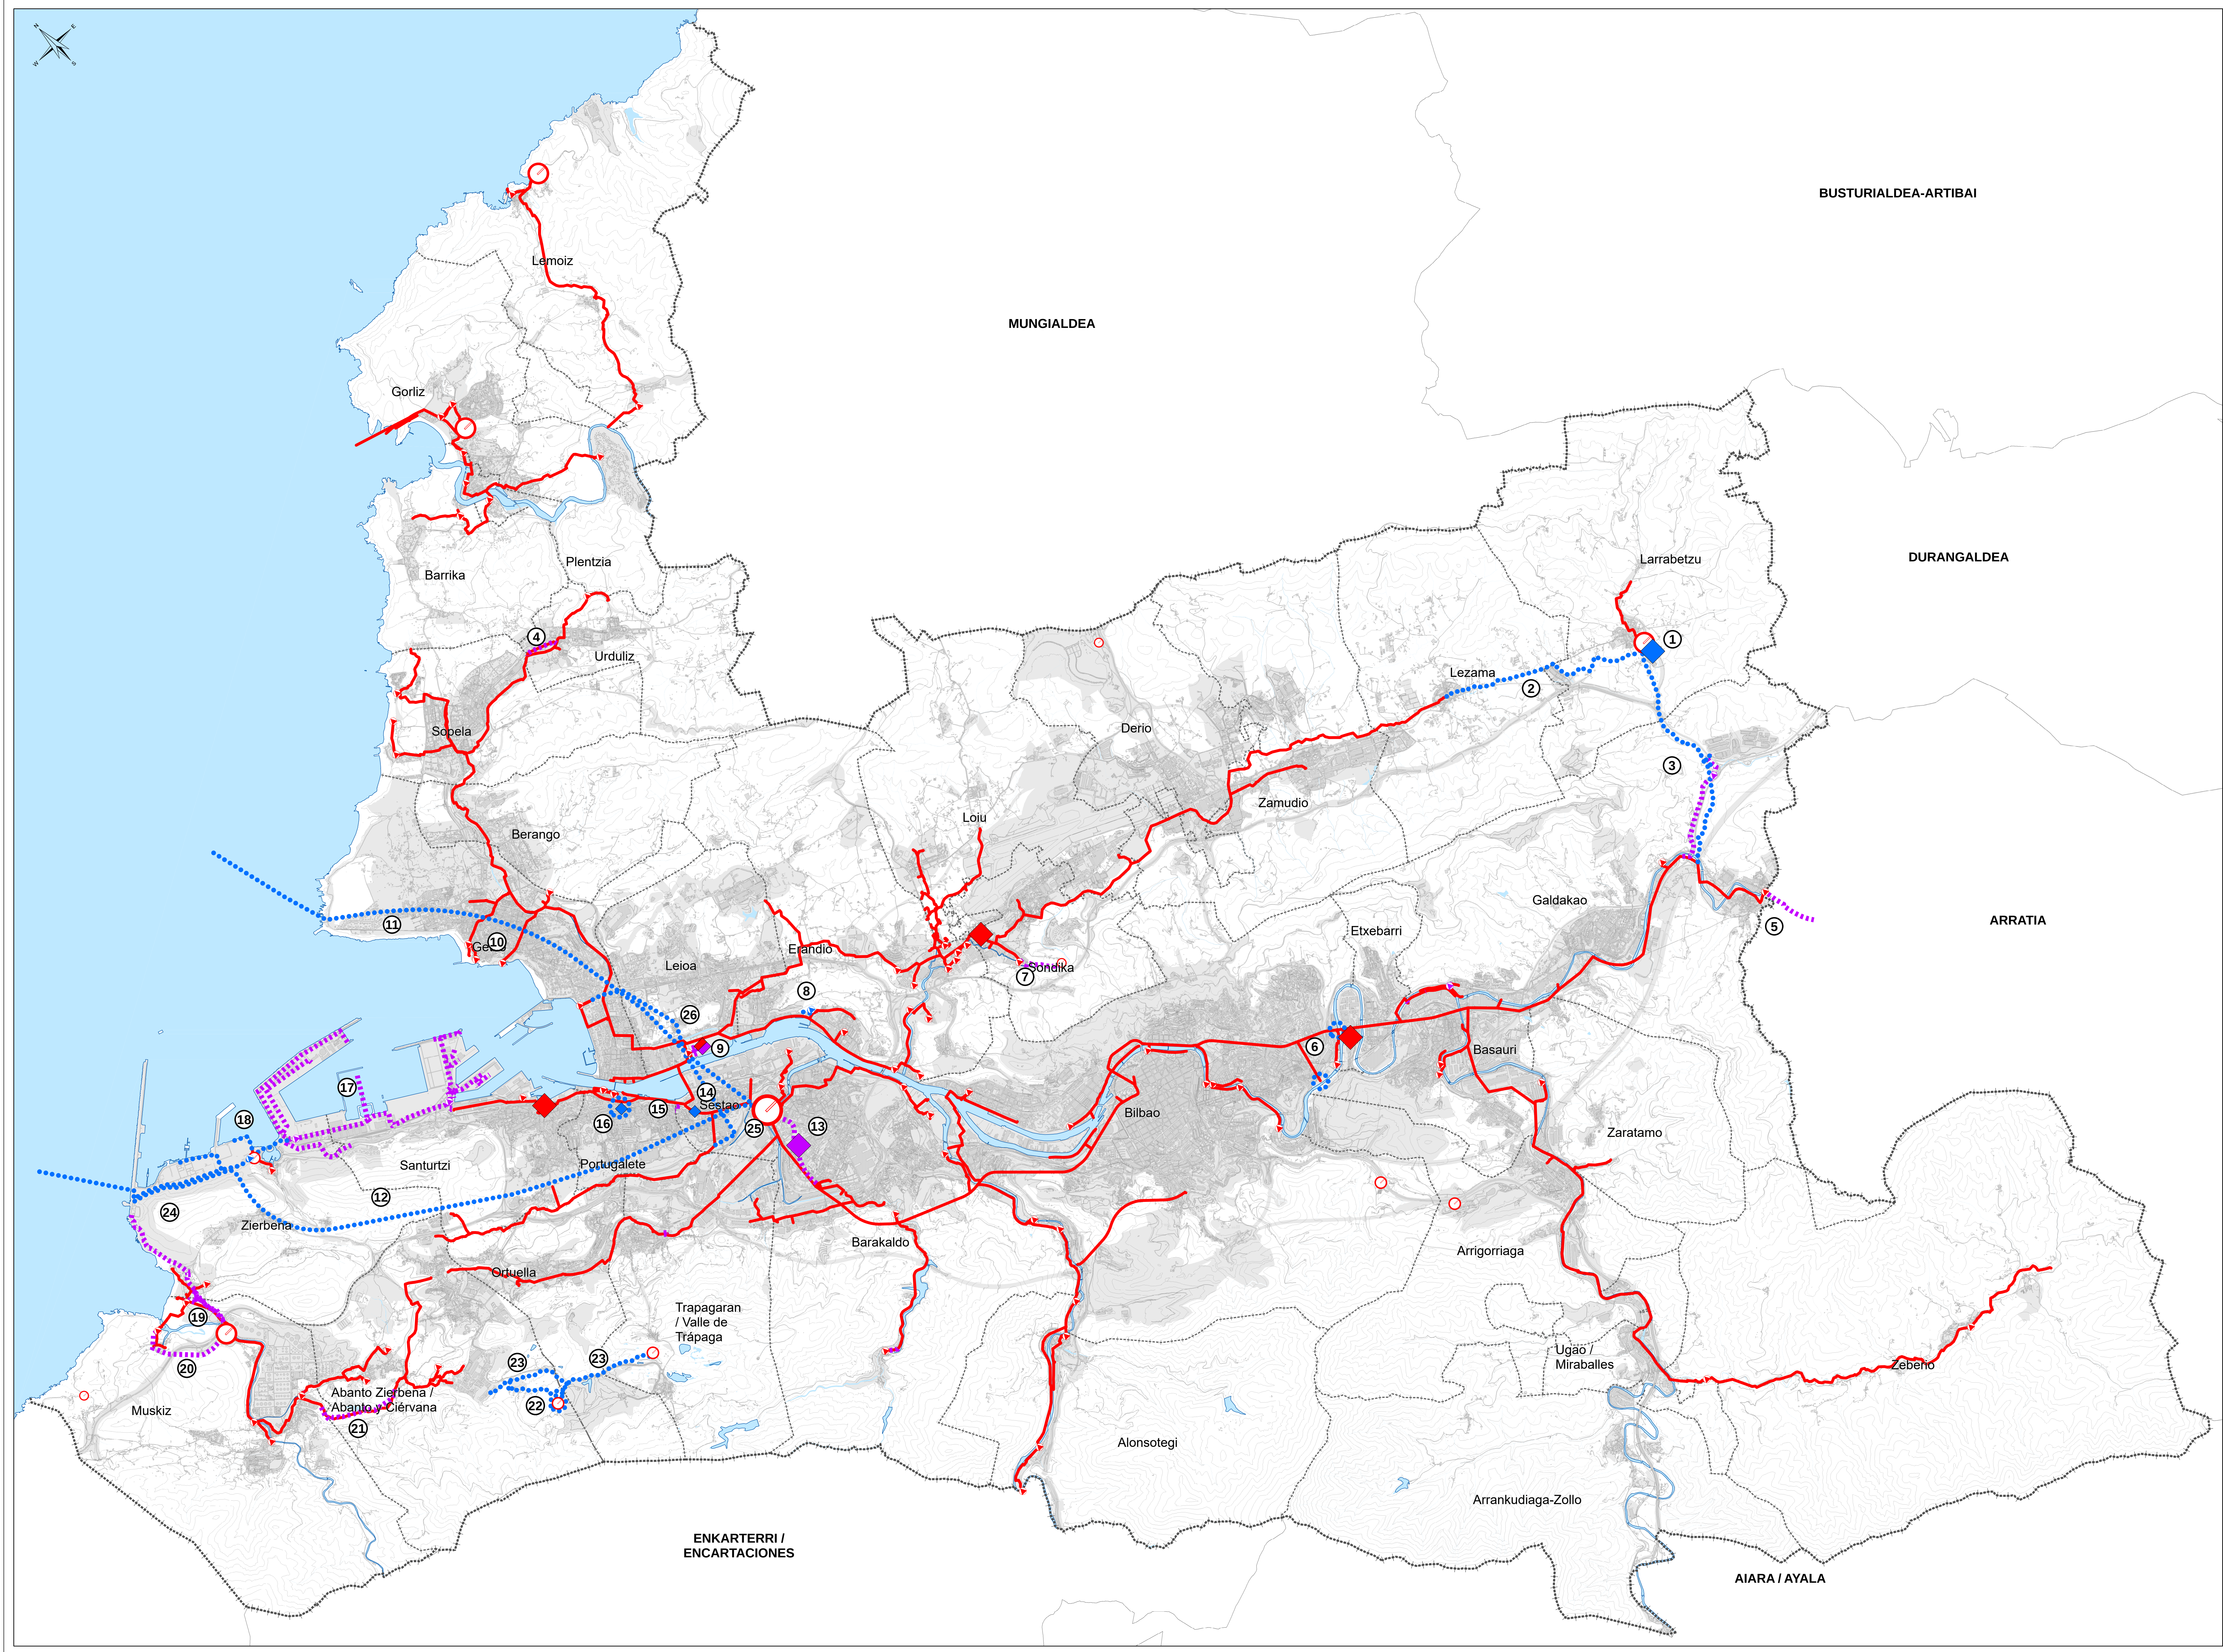

SANEAMENDU SAREAK
REDES DE SANEAMIENTO

— Zerbitzuan dagoen lehen mailako sarea
Red primaia en servicio

— Proiektatutako lehen mailako sarea
Red primaia proyectada

••••• Aztertzen ari den lehen mailako sarea
Red primaia en estudio

SANEAMENDUKO SAREEN ELEMENTUAK
ELEMENTOS DE LAS REDES DE SANEAMIENTO

○ Zerbitzuan dagoen H.U.A.
E.D.A.R. en servicio

▲ Zerbitzuan dagoen pompaketa
Bombeo en servicio

▲ Proiektatutako pompaketa
Bombeo proyectado

▲ Aztertzen ari den pompaketa
Bombeo en estudio

◆ Zerbitzuan dagoen ekaltz-tanga
Tanque de tormenta en servicio

◆ Proiektatutako ekaltz-tanga
Tanque de tormentas en proyecto

◆ Aztertzen ari den ekaltz-tanga
Tanque de tormentas en estudio

SANEAMENDUKO AURREIKUSITAKO JARDUKETAK
ACTUACIONES PREVISTAS DE SANEAMIENTO

- Larrabetzu hondakin-uren araztegia eta ekaltz-tanga hobetzeko jarduerak
Actuaciones de mejora de la EDAR de Larrabetzu y tanque de tormentas
- Larrabetzu Lezamatik lotzeko aukera
Alternativa conexión Larrabetzu por Lezama
- Larrabetzu Galdakotik lotzeko aukera
Alternativa conexión Larrabetzu por Galdakao
- Urduliz kolektorea birgizteaz (Mecánica La Peña-Mecaner)
Rehabilitación colector de Urduliz (Mecánica La Peña-Mecaner)
- Arratiako sistema Galdinko sisteman sartzea
Incorporación sistema Arratia al sistema Galdinko
- PZ-100 eta PZ-200 putzuen hobekuntza hidraulikoa
Mejora hidráulica pozos PZ-100 y PZ-200
- Areatiren hondakin-uren araztegia deuseztatzea Sondikan
Anulación EDAR de Areati en Sondika
- Erandiko kolektore perimetralen jarduketak
Actuación colector perimetral de Erandio
- Lamiako sistema unitarioko gainezkatzaren tratamendurako estazioa (SUGTE Lamiako/Lamiakoko HUA, 1 fase)
Estación de tratamiento de desbordamientos del sistema unitario de Lamiako (ETSSU Lamiako/EDAR Lamiako, 1ª fase)
- Portu Zaharreko eta Arrigunagako pompaketen tratamendua gainezkatzetaren
Tratamiento de desbordamientos en los bombos de Puerto Viejo y Arrigunaga
- Galdinko hondakin-uren araztegiaren hustubidea Galea Lurmurturretik
Emisario EDAR de Galdinko por Punta Galea
- Galdinko hondakin-uren araztegiaren hustubidea Lucero Lurmurturretik
Emisario EDAR de Galdinko por Punta Lucero
- Galdinko ekaltz-tanga
Tanque de tormentas de Galdinko
- La Benedictako ekaltz-tanga
Tanque de tormentas de la Benedicta
- G272-102 egokitzea
Adecuación G272-102
- G272-103 egokitzea
Adecuación G272-103
- Bilboko Portuko saneamendua, I. eta II. faseak
Saneamiento del Puerto de Bilbao fases I y II
- Bilboko Portuko saneamendua, III. fasea
Saneamiento del Puerto de Bilbao fase III
- La Areatako pompaketa eta hari lotutako kolektoreak berritzea
Renovación del bombeo de La Areata y colectores asociados
- Pobeñako pompaketa eta hari lotutako kolektoreak berritzea
Renovación del bombeo de Pobefia y colectores asociados
- El Minero kolektorea berritzea, I. II eta III. faseak
Renovación colector El Minero fases I, II y III
- Trianoako hondakin-uren araztegia egokitzea
Adecuación EDAR de Triano
- Trianoako HUA sistema orokorrarakin lotzea (Muskitz / La Areata)
Conexión de la EDAR de Triano al sistema general (Muskitz / La Areata)
- Itasora isurtzeko hodotaria, Muskitzko HUA
Conducción de vertido al mar EDAR de Muskitz
- Galdinko HUA hobetzeko jarduerak
Actuaciones de mejora en la EDAR de Galdinko
- Lamiako ibai azpiko konektioa
Conexión subfluvial Lamiako

DOKUMENTAZIO OSAGARRIA
DOCUMENTACIÓN COMPLEMENTARIA

----- Udalerriaren muga
Límite del municipio

----- Hirigintzako planifikazio-sistemaren arabera (BPA 2021)
Suelo urbano, suelo urbanizable y sistemas generales en suelo no urbanizable.
Según Sistema de planeamiento urbanístico (DPB 2021)

Informazio-iturriak
Fuentes de información

Bilbao – Bizkaia Ur Partzuergoa, 2022
Consorcio de Aguas de Bilbao – Bizkaia, 2022

promotor sustatzailea	 Bizkaia urri lankidetzaren diputazioa foral	
documento dokumentua	bilbo metropolitarrako arenu funtzionalaren lurralde plan partziala	plan territorial parcial del área funcional de bilbao metropolitano
fase fasea	behin-behineko onepenerako dokumentua	documento de aprobación provisional
plano planoa	uraren zikloa saneamendu sarea	17 el ciclo del agua red de saneamiento
eskala eskala	1:35.000	
fitxa data	2023ko MARTXOA	MARZO 2023
autoreak egileak	 KREAN	

código: 2210000181

KREAN, S. COOP. - WWW.KREAN.COM