


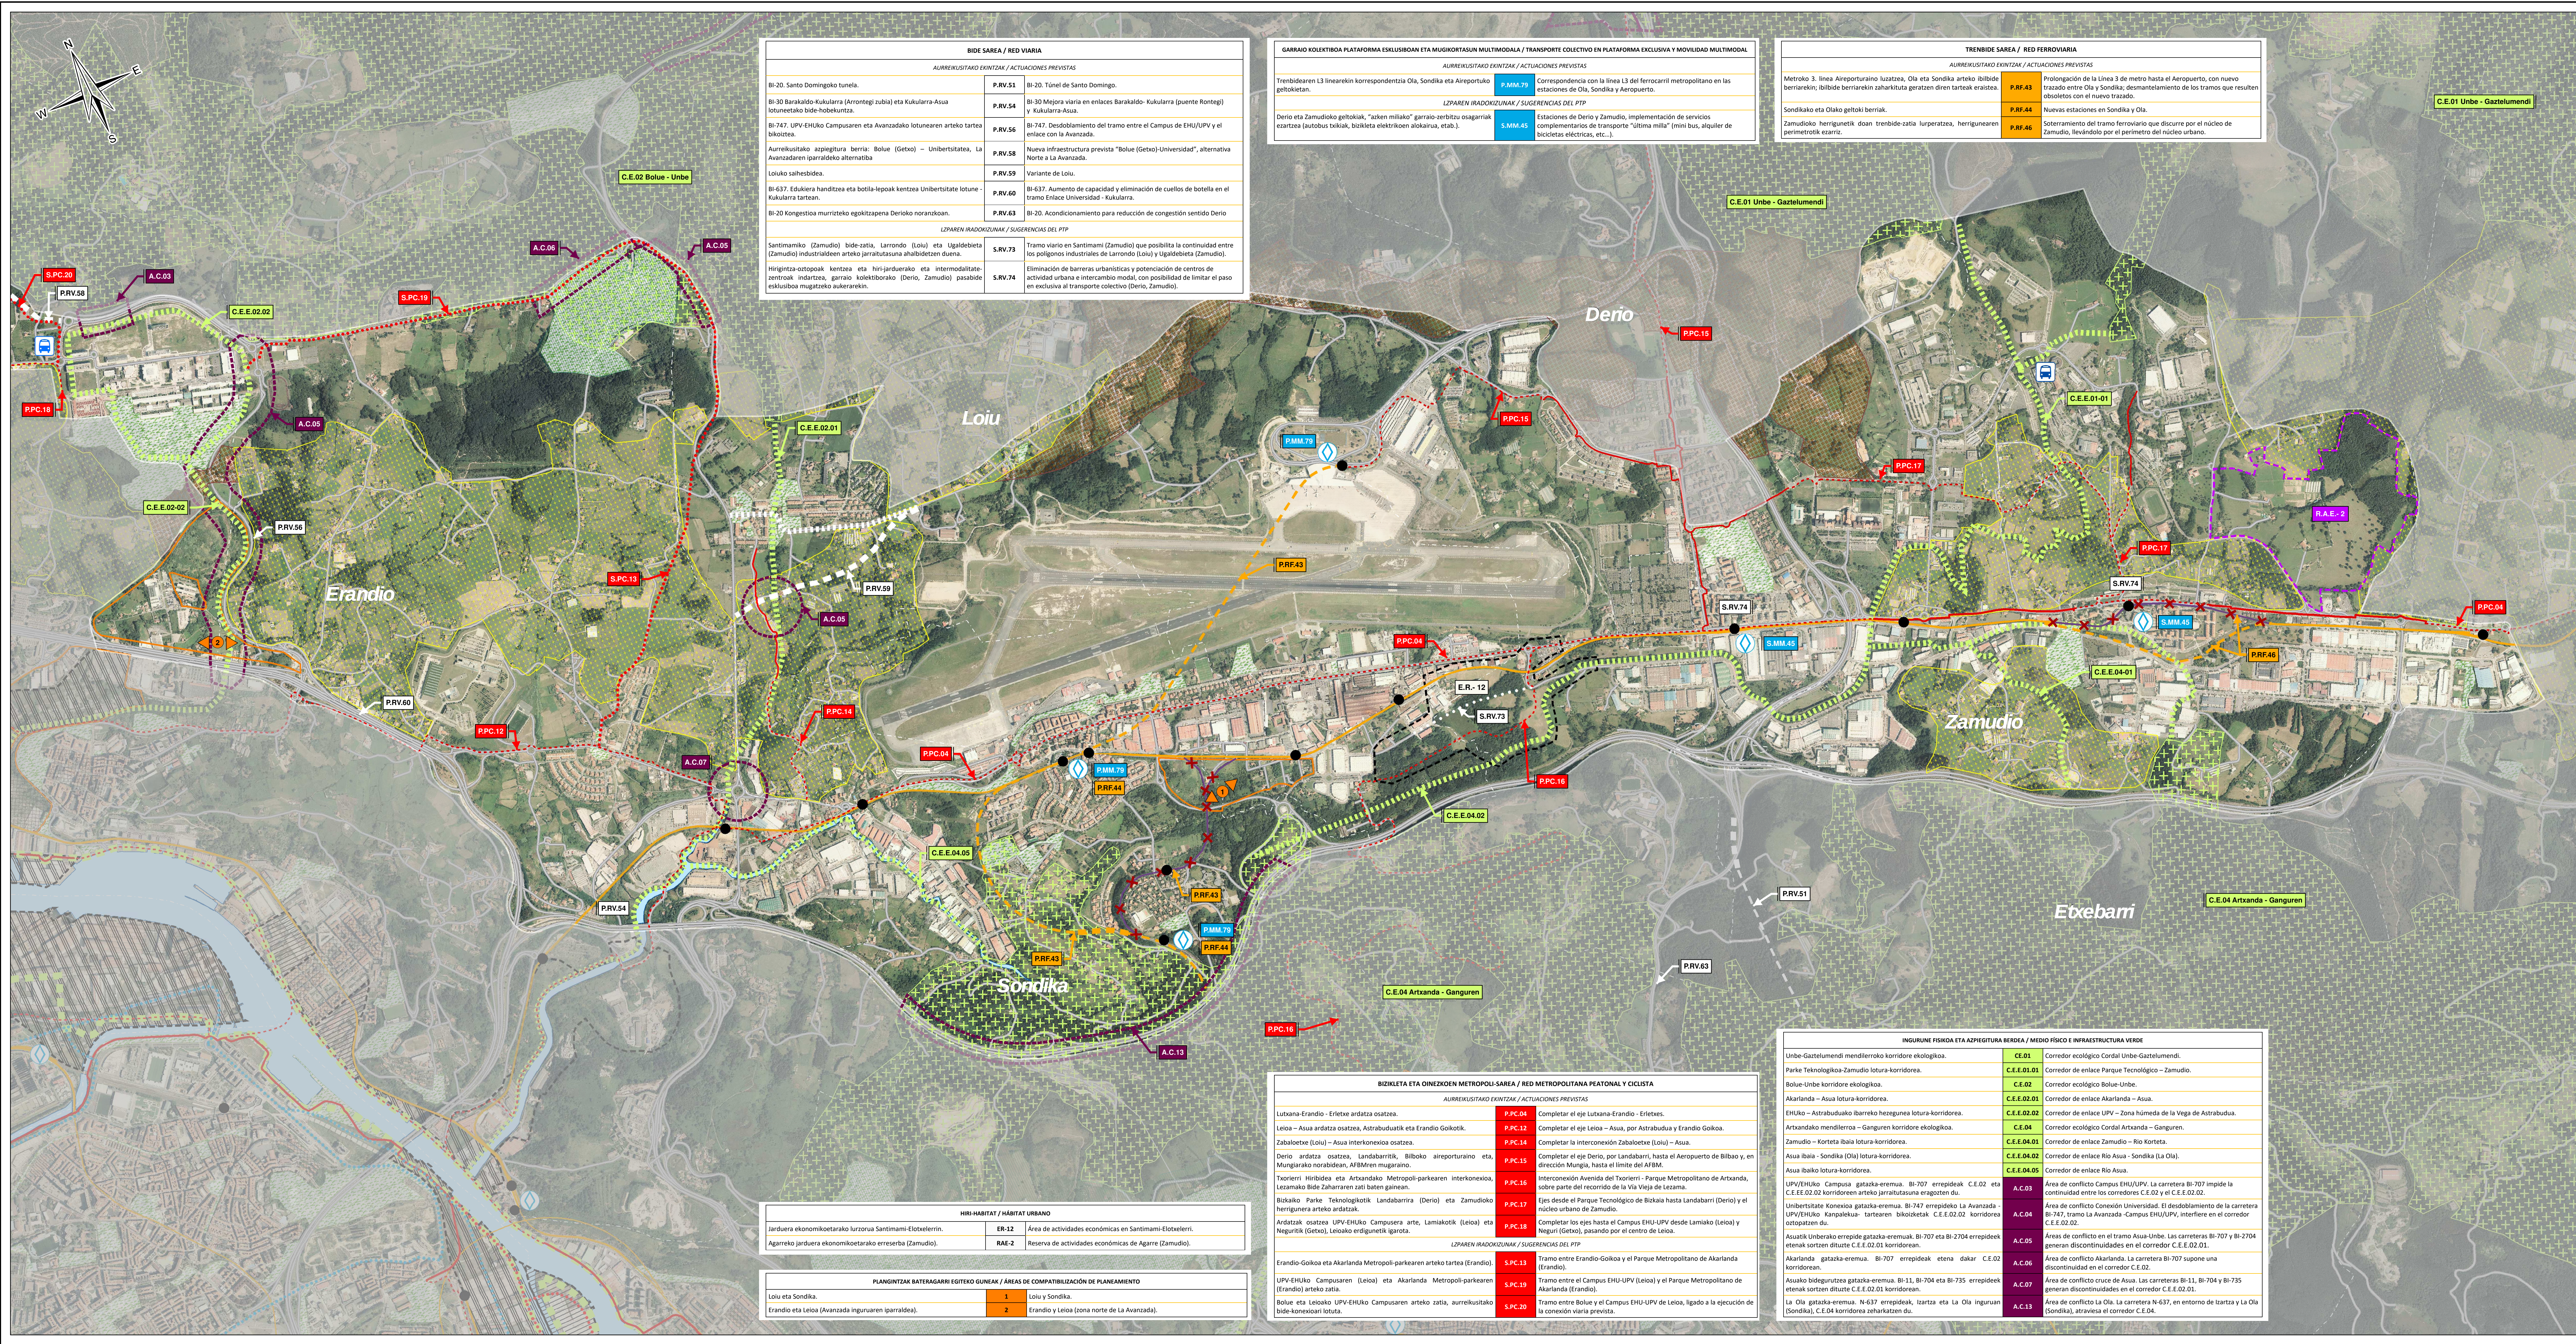

BIDE SAREA / RED VIARIA		
AURREKUSTAKO ENUNTZAK / ACTUACIONES PREVISTAS		
Bi-20. Santo Domingoko tunela.	P.RV.51	Bi-20. Túnel de Santo Domingo.
Bi-30 Barakaldo-Kukularra (Arrotze) zubia eta Kukularra-Asua lotuneetako bide-hobekuntza.	P.RV.54	Bi-30 Mejora vial en enlaces Barakaldo- Kukularra (puente Rontegi) y Kukularra-Asua.
Bi-747. UPV-EHUko Campusaren eta Avanzadako lotuarean arteko tartea bikoitza.	P.RV.56	Bi-747. Desequilibrio del tramo entre el Campus de EHU/UPV y el enlace con la Avanzada.
Aurrekustakotako azpiegitura berria: Bolue (Getxo) – Unibertsitatea, La Avanzadaren inguruko alternatibak	P.RV.58	Nueva infraestructura prevista "Bolue (Getxo)-Universidad", alternativa Norte a La Avanzada.
Loiuko salbidea.	P.RV.59	Variante de Loiu.
Bi-637. Edukiera handitzea eta botila-epoka kentzea Unibertsitate lotune-ko Kukularra tartean.	P.RV.60	Bi-637. Aumento de capacidad y eliminación de cuellos de botella en el tramo Enlace Universidad - Kukularra.
Bi-20 Kongestia murrizteko egokitzapena Derio noroian.	P.RV.63	Bi-20. Acondicionamiento para reducción de congestión sentido Derio.
LIZPAREN IRADOKIZUNAK / SUGERENCIAS DEL PTP		
Santimamiko (Zamudio) bide-zatia, Larrondo (Loiu) eta Ugaldibeta (Zamudio) industrialeen arteko jarraitutasuna ahalbidetzen duena.	S.RV.73	Tramo viario en Santimamí (Zamudio) que posibilita la continuidad entre los polígonos industriales de Larrondo (Loiu) y Ugaldibeta (Zamudio).
Hirigintza-otsoak kentzea eta hir-jarduerako eta intermodalitate-zentroak indartzea, garraio kolektiborako (Derio, Zamudio) pasabide eskualdea mugatze alderaraino.	S.RV.74	Eliminación de barreras urbanísticas y potenciación de centros de actividad urbana e intercambio modal, con posibilidad de limitar el paso en exclusiva al transporte colectivo (Derio, Zamudio).

GARRAIO KOLEKTIBOIA PLATAFORMA EKLSIBOAN ETA MUGIKORTASUN MULTIMODALA / TRANSPORTE COLECTIVO EN PLATAFORMA EXCLUSIVA Y MOVILIDAD MULTIMODAL		
AURREKUSTAKO ENUNTZAK / ACTUACIONES PREVISTAS		
Trenbidearen L3 linearekin korrespondentzia Oia, Sondika eta Aireportuko geltokietan.	P.MM.79	Korrespondencia con la línea L3 del ferrocarril metropolitano en las estaciones de Oia, Sondika y Aeropuerto.
LIZPAREN IRADOKIZUNAK / SUGERENCIAS DEL PTP		
Derio eta Zamudioko geltokiak, "acken miliak" garraio-zerbitzu osagarriak ezartze (autobus txikiak, bizikleta elektrikoak alokairu, etab.).	S.MM.45	Estaciones de Derio y Zamudio, implementación de servicios complementarios de transporte "última milla" (mini bus, alquiler de bicicletas eléctricas, etc.).

TRENDE SAREA / RED FERROVIARIA		
AURREKUSTAKO ENUNTZAK / ACTUACIONES PREVISTAS		
Metoko 3. linea Aireporturaino luzatzea, Oia eta Sondika arteko ibilbide berriarekin; ibilbide berriarekin zaharkituta geratzen diren tartak eratzea.	P.RF.43	Prolongación de la línea 3 de metro hasta el Aeropuerto, con nuevo trazado entre Oia y Sondika, desmantelamiento de los tramos que resulten obsoletos con el nuevo trazado.
Sondikako eta Oia geltoki berriak.	P.RF.44	Nuevas estaciones en Sondika y Oia.
Zamudioko herrigunetik doan trenbide-zatia lurperatzea, herrigunetaren perimetrotik ezean.	P.RF.46	Soterramiento del tramo ferroviario que discurre por el núcleo de Zamudio, llevándolo por el perímetro del núcleo urbano.

"TXORIERRIKO BERRIKUNTZA ARDATZA" IZAERA ESTRATEGIKOKO EREMUJA ÁREA DE CARÁCTER ESTRATÉGICO "EJE DE INNOVACIÓN DEL TXORIERRI"

Ingunure fisiko eta azpiegitura berdea / Medio físico e infraestructura verde

- Korridore ekologikoak
- Luturazko korridoreak
- Udalaz gandiko hiri-korridoreak
- Metropoli-parkeak
- Baso-parkeak
- Berdeguneen eta espazio libren sistema orokorra
- GADAKAK: Azpiegitura berdeen eta garraio azpiegituraren artean

Landa-habitat / Hábitat rural

- Metropolitanoaren intereseko nekazaritza eta abeltzaintza guneak
- Nekazaritza eta abeltzaintza konektoreak

Hiri-habitat / Hábitat urbano (Ver plano de hábitat urbano)

- Espazio esanguratsuek
- Lurzuhi urbanizazioaren jarraiera ekonomiko-territoriala
- Berriroteratzea
- Birgaitzea
- Eraberritzea

Plangintzak bateragarri egitea / Compatibilización de planeamiento

- Eremuak
- Ámbitos

Bizikleta eta oinezkoen metropoli-sarea / Red metropolitana peatonal y ciclista

- Lehendik dagoen sarea
- Aurrekustakotako tartea
- Lizporen iradokizunak

Trenbide sarea / Red ferroviaria

- Lehendik dagoen sarea (lur gainean/lurpean)
- Aurrekustakotako tartea (lur gainean/lurpean)
- Lizporen iradokizunak
- Kendu behar diren tartak

Bide sarea / Red viaria

- Lehendik dagoen sarea (lur gainean/lurpean)
- Aurrekustakotako tartea (lur gainean/lurpean)
- Lizporen iradokizunak
- Foru Sarean jarduketarako egon ondoren pasako trafikotik gabeak zatiak

Mugikortasun multimodala / Movilidad multimodal

- Lehendik dagoen trantzia
- Aurrekustakotako trantzia
- UPPak iradokitako tartak (trantzia edo bus ennea)
- Nodo intermodal finkatuta
- Intermodalitate hobetzeko proposamena
- Bikaloio Zubia transbordadorea
- Lehendik dagoen bus anezkaren gairekua
- Aurrekustakotako bus anezkaren gairekua
- UPPak iradokitako bus anezkaren gairekua
- Aparatuak hobartiduna egungo garraio publikoaren erabileraekin
- Aparatuak hobartiduna egungo garraio publikoaren erabileraekin

Logistika sarea / Red logística

- Lehendik dagoen trenbide-terminala
- Birmoldatu behar diren trenbide-terminala

Itsasadarren nabigagarritasuna / Navegabilidad de la Ría

- Zama-ontzien trafikoa Sestao eta kargu portuaren artean
- Ontzi transbordadorearen zerbitzua
- Itsas terminalen eta Biboiko zentroaren arteko zuzeneko zerbitzuak
- Ferry eta gurutzatzen terminala

BIZIKLETA ETA OINEZKOEN METROPOLI-SAREA / RED METROPOLITANA PEATONAL Y CICLISTA		
AURREKUSTAKO ENUNTZAK / ACTUACIONES PREVISTAS		
Luxana-Erandio - Erletxe ardatza osatzea.	P.PC.04	Completar el eje Luxana-Erandio - Erletxe.
Leioa - Asua ardatza osatzea, Astrabudatik eta Erandio Gokotik.	P.PC.12	Completar el eje Leioa - Asua, por Astrabudua y Erandio Gokotik.
Zabalotxe (Loiu) - Asua interkonektatzea.	P.PC.14	Completar la interconexión Zabalotxe (Loiu) - Asua.
Derio ardatza osatzea, Landabarrtik, Bilboko aireporturaino eta, Mungiarako norabidean, AFBMen mugatzen.	P.PC.15	Completar el eje Derio, por Landabarrí, hasta el Aeropuerto de Bilbao y, en dirección Mungia, hasta el límite del AFBM.
Txorierri hiribidea eta Artxandako Metropoli-parkearen interkonektatzea, Leioa bide Zahararen sate baten gainera.	P.PC.16	Interconexión Avenida del Txorierri - Parque Metropolitano de Artxanda, sobre parte del recorrido de la Vía Vieja de Leioa.
Bizkaiko Parke Teknologikotik Landabarrira (Derio) eta Zamudioko herrigunera arteko ardatzak.	P.PC.17	Ejes desde el Parque Tecnológico de Bizkaia hasta Landabarrí (Derio) y el núcleo urbano de Zamudio.
Ardatzak osatzea UPV-EHUko Campusera arte, Lamiakotik (Leioa) eta Neguritik (Getxo), Leioako erdigunetik igarota.	P.PC.18	Completar los ejes hasta el Campus EHU-UPV desde Lamiakotik (Leioa) y Neguritik (Getxo), pasando por el centro de Leioa.
LIZPAREN IRADOKIZUNAK / SUGERENCIAS DEL PTP		
Erandio-Goiako eta Aklardako Metropoli-parkearen arteko tartea (Erandio).	S.PC.13	Tramo entre Erandio-Goiako y el Parque Metropolitano de Aklarda (Erandio).
UPV-EHUko Campusera (Leioa) eta Aklardako Metropoli-parkearen (Erandio) arteko zatia.	S.PC.19	Tramo entre el Campus EHU-UPV (Leioa) y el Parque Metropolitano de Aklarda (Erandio).
Bolue eta Leioako UPV-EHUko Campusera arteko zatia, aurrekustakotako bide-konektatze lotuta.	S.PC.20	Tramo entre Bolue y el Campus EHU-UPV de Leioa, ligado a la ejecución de la conexión vial prevista.

INGURUNE FISIKOA ETA AZPIEGITURA BERDEA / MEDIO FÍSICO E INFRAESTRUCTURA VERDE		
Unbe-Gaztelumendi mendilerroko korridore ekologikoa.	C.E.01	Korredor ecológico Cordal Unbe-Gaztelumendi.
Parke Teknologikoa-Zamudio lotura-korridorea.	C.E.E.01.01	Korredor de enlace Parque Tecnológico - Zamudio.
Bolue-Unbe korridore ekologikoa.	C.E.02	Korredor ecológico Bolue-Unbe.
Aklardako - Asua lotura-korridorea.	C.E.E.02.01	Korredor de enlace Aklardako - Asua.
EHUko - Astrabudako ibarrek hezegunea lotura-korridorea.	C.E.E.02.02	Korredor de enlace UPV - Zona húmeda de la Vega de Astrabudua.
Artxandako mendilerroa - Ganguren korridore ekologikoa.	C.E.04	Korredor ecológico Cordal Artxanda - Ganguren.
Zamudio - Korteta ibaila lotura-korridorea.	C.E.E.04.01	Korredor de enlace Zamudio - Río Korteta.
Asua ibaila - Sondika (Oia) lotura-korridorea.	C.E.E.04.02	Korredor de enlace Río Asua - Sondika (La Oia).
Asua ibaila lotura-korridorea.	C.E.E.04.03	Korredor de enlace Río Asua.
UPV-EHUko Campusa gatazka-eremua. Bi-707 errepideak C.E.02 eta C.E.E.02.02 korridoreen arteko jarraitutasuna eragotzen du.	A.C.03	Área de conflicto Campus EHU/UPV. La carretera Bi-707 impide la continuidad entre los corredores C.E.02 y el C.E.E.02.02.
Unibertsitate Konektatze gatazka-eremua. Bi-747 errepideko La Avanzada - UPV-EHUko Campusera - tartaren bikoiztatzea C.E.E.02.02 korridorea orotzatzen du.	A.C.04	Área de conflicto Conexión Universidad. El desdoblamiento de la carretera Bi-747, tramo La Avanzada - Campus EHU/UPV, interfiere en el corredor C.E.E.02.02.
Asuak Unibertsitate errepide gatazka-eremua. Bi-707 eta Bi-2704 errepideek etena sortzen dituzte C.E.E.02.01 korridorean.	A.C.05	Áreas de conflicto en el tramo Asua-Unbe. Las carreteras Bi-707 y Bi-2704 generan discontinuidades en el corredor C.E.E.02.01.
Aklardako gatazka-eremua. Bi-707 errepideak etena dakar C.E.02 korridorean.	A.C.06	Área de conflicto Aklardako. La carretera Bi-707 supone una discontinuidad en el corredor C.E.02.
Asuako bidegurutzea gatazka-eremua. Bi-11, Bi-704 eta Bi-735 errepideek etena sortzen dituzte C.E.E.02.01 korridorean.	A.C.07	Área de conflicto cruce de Asua. Las carreteras Bi-11, Bi-704 y Bi-735 generan discontinuidades en el corredor C.E.E.02.01.
La Oia gatazka-eremua. N-637 errepideak, Itartza eta La Oia inguruan (Sondika), C.E.04 korridorea zeharkatzen du.	A.C.13	Área de conflicto La Oia. La carretera N-637, en entorno de Itartza y La Oia (Sondika), atraviesa el corredor C.E.04.

HIRI-HABITAT / HABITAT URBANO		
Jarduera ekonomikoetarako lurzorua Santimamí-Estebelen.	ER-12	Área de actividades económicas en Santimamí-Estebelen.
Agarriko jarduera ekonomikoetarako erreserba (Zamudio).	RAE-2	Reserva de actividades económicas de Agarri (Zamudio).

PLANGINTZAK BATERAGARRI EGITEKO GUNEAK / ÁREAS DE COMPATIBILIZACIÓN DE PLANEAMIENTO		
Loiu eta Sondika.	1	Loiu y Sondika.
Erandio eta Leioa (Avanzada inguruen ingurualdea).	2	Erandio y Leioa (zona norte de la Avanzada).

promotor sustaltzailea

Bizkaia
disolución foral

documentu dokumentua

bilbo metropolitarrako eremu funtzionalaren lurralde plan partziala

plano plano

izazera estrategikoko eremua txorierriko berrikuntza ardatza

22

1:10.000

2023ko MARTXOA

MARZO 2023

área de carácter estratégico eje innovación del txorierri

KREAN