


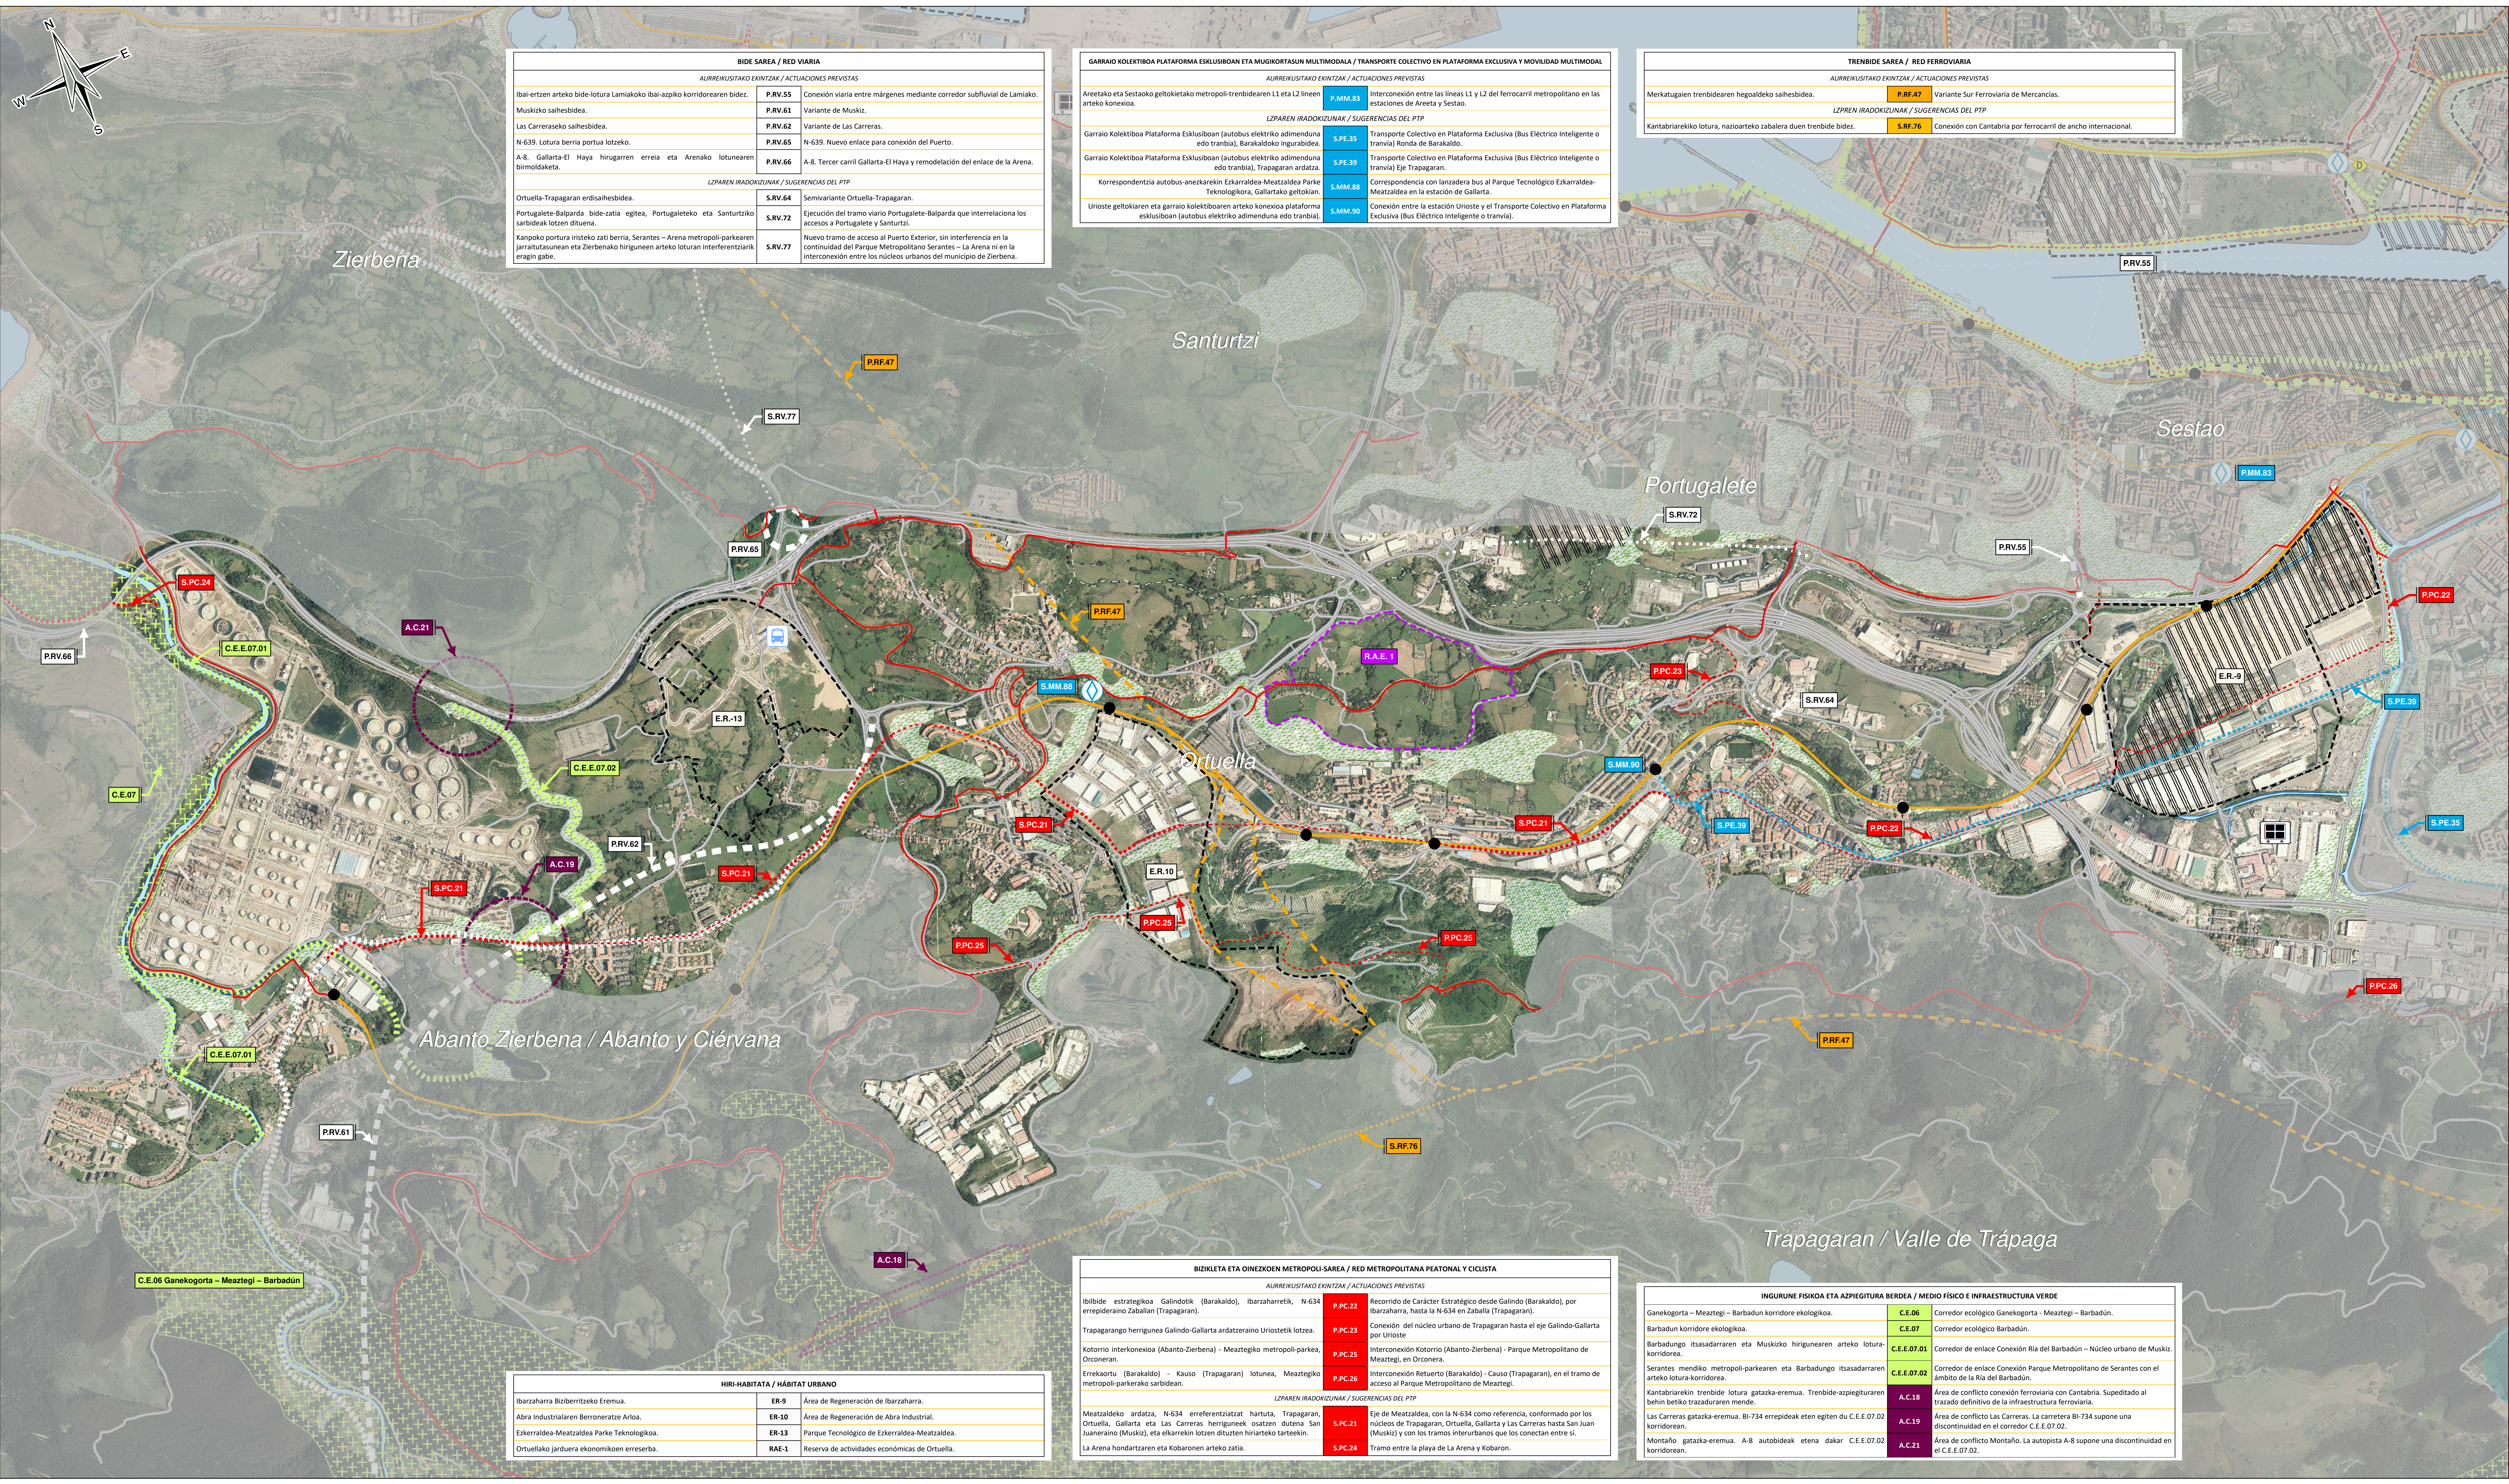

BIDE SAREA / RED VIARIA	
AURREKUSTAKO EKINTZAK / ACTUACIONES PREVISTAS	
Ibai-ertzen arteko bide-lotura Lamiako ibai-azpiko koridorearen bidez.	P.RV.55
Muskizko saihesbidea.	P.RV.61
Las Carrerasko saihesbidea.	P.RV.62
N-639. Lotura berria portua lotzeko.	P.RV.65
A-8. Gallarta-El Haya hirugarren errela eta Arenako lotunearen birmoldaketa.	P.RV.66
LZPAREN IRADOKIZUNAK / SUGERENCIAS DEL PTP	
Ortuella-Trapagaran erdisaiesbidea.	S.RV.64
Portugalete-Balparda bide-zatia egitea, Portugaleteko eta Santurtziko sarbideak lotzen dituen.	S.RV.72
Kanpoko portura iristeko zati berria, Serantes-Arena metropoli-parkearen jarraitutasunean eta Zierbenako hiriguneen arteko loturan interferentziarik eragin gabe.	S.RV.77

GARRAIO KOLEKTIBOA PLATAFORMA ESKLUSIBOAN ETA MUGIKORTASUN MULTIMODALA / TRANSPORTE COLECTIVO EN PLATAFORMA EXCLUSIVA Y MOVILIDAD MULTIMODAL	
AURREKUSTAKO EKINTZAK / ACTUACIONES PREVISTAS	
Areetako eta Sestako geltokietako metropoli-trenbidearen L1 eta L2 lineen arteko konekzioa.	S.MM.53
LZPAREN IRADOKIZUNAK / SUGERENCIAS DEL PTP	
Garraio Kolektiboa Plataforma Eskusiboan (autobus elektriko adimenduna edo tranbia). Barakaldoko ingurualdea.	S.PE.35
Garraio Kolektiboa Plataforma Eskusiboan (autobus elektriko adimenduna edo tranbia). Trapagaran aldea.	S.PE.39
Korrespondentzia autobus-anezkarerkin Ekarralde-Meataldeko Parke Teknologikora, Gallartako geltokian.	S.MM.88
Urioste geltokiaren eta garraio kolektiboaren arteko konekzioa plataforma eskusiboan (autobus elektriko adimenduna edo tranbia).	S.MM.90

TREN BIDE SAREA / RED FERROVIARIA	
AURREKUSTAKO EKINTZAK / ACTUACIONES PREVISTAS	
Merkatugaien trenbidearen hegoaldeko saihesbidea.	P.RF.47
LZPAREN IRADOKIZUNAK / SUGERENCIAS DEL PTP	
Kantabriarekiko lotura, nazioarteko zabalera duen trenbide bidez.	S.RF.76

HIRI-HABITATA / HÁBITAT URBANO	
Ibarzaharra Biziberritzeko Eremua.	ER-9
Abra Industrialaren Berronazte Aroa.	ER-10
Ekerraldea-Meataldeko Parke Teknologikoa.	ER-13
Ortuellako jardura ekonomikoan erreserba.	RAE-1

BIZIKLETA ETA OINEZKOEN METROPOLI-SAREA / RED METROPOLITANA PEATONAL Y CICLISTA	
AURREKUSTAKO EKINTZAK / ACTUACIONES PREVISTAS	
Ibide bide estrategikoa Galindok (Barakaldo), Ibarzaharretik, N-634 errepidearen Zaballan (Trapagaran).	P.PC.22
Trapagaran hirigunea Galindo-Gallarta ardatzeraino urriostetik lotzea.	P.PC.23
Kotario interkonekzioa (Abanto-Zierbena) - Meatetgio metropoli-parkearen Oronera.	P.PC.25
Errekaortu (Barakaldo) - Kauso (Trapagaran) lotunea, Meatetgio metropoli-parkearen sarbidean.	P.PC.26
LZPAREN IRADOKIZUNAK / SUGERENCIAS DEL PTP	
Meatzaldeko ardatza, N-634 errepideetatik hartuta, Trapagaran, Ortuella, Gallarta eta Las Carreras hiriguneak osatzen duten San Juaneraino (Muskiz) eta elkarrekin lotzen dituzten hiriarteko taratekin.	S.PC.21
La Arena hondartzaren eta Kobaronen arteko zatia.	S.PC.24

INGURUNE FISIKOA ETA AZPIEGITURA BERDEA / MEDIO FÍSICO E INFRAESTRUCTURA VERDE	
Ganekogorta - Meatetgi - Barbadun korridore ekologikoa.	C.E.06
Barbadun korridore ekologikoa.	C.E.07
Barbadungo Itsasadarren eta Muskizko hirigunearen arteko lotura-korridorea.	C.E.E.07.01
Serantes mendiko metropoli-parkearen eta Barbadungo Itsasadarren arteko lotura-korridorea.	C.E.E.07.02
Kantabriarekin trenbide lotura gatazka-eremua. Trenbide-azpiegituraren behin betiko trazaduraren mende.	A.C.18
Las Carreras gatazka-eremua. BI-734 errepideak eten egiten du C.E.E.07.02 korridorean.	A.C.19
Montaña gatazka-eremua. A-8 autobideak etena dakar C.E.E.07.02 korridorean.	A.C.21

"MEATZALDEA" IZAERA ESTRATEGIKOKO EREMUA
ÁREA DE CARÁCTER ESTRATÉGICO "ZONA MINERA"

Ingurune fisiko eta azpiegitura berdea / Medio físico e infraestructura verde

Korridore ekologikoa

Lotura-korridoreak

Udalaz gaindiko hiri-korridoreak

Metropoli-parkeak

Ibai-parkeak

Berdigunetan eta espazio libreen sistema orokorrak

GATAZKAK: Azpiegitura berdearen eta garraio azpiegituraren artean

Landa-habitat / Hábitat rural

Metropoliarraren intereseko nekazaritza eta abeltzaintzako guneak

Nekazaritza eta abeltzaintzako konektoreak

Hiri-habitat / Hábitat urbano (Ver plano de hábitat urbano)

Espazio esangratsuak

Lurrun urbanizazioaren jardura ekonomikoetarako erreserba

Berronazteak

Birgaitzea

Eraberritzea

Plangintzak bateragarri egitea / Compatibilización de planeamiento

Eremuak

Ámbitos

Bizikleta eta oinezkoen metropoli-sarea / Red metropolitana peatonal y ciclista

Lehendik dagoen sarea

Aurrekustako tartea

LParen iradokizunak

Trenbide sarea / Red ferroviaria

Lehendik dagoen sarea (lur gainean/lurpean)

Aurrekustako tartea (lur gainean/lurpean)

LParen iradokizunak

Kendu behar diren tartekak

Bide sarea / Red viaria

Lehendik dagoen sarea (lur gainean/lurpean)

Aurrekustako tartea (lur gainean/lurpean)

LParen iradokizunak

Foru Sarean jarduketak egin ondoren pasoko trafikorik gabeko zatia

Mugikortasun multimodala / Movilidad multimodal

Lehendik dagoen tranbia

Aurrekustako tranbia

LPak iradokitako tartekak (tranbia edo bus bidez)

Nodo intermodal finikua

Intermodalitatea hobetzeko proposamena

Bizkaiko Zubiaeren transbordadorea

Lehendik dagoen bus anezkaren gatazka

Aurrekustako bus anezkaren gatazka

LPak iradokitako bus anezkaren gatazka

Aparkeleku hobarduna egungo garraio publikoaren erabilerraren

Aparkeleku hobarduna egungo garraio publikoaren erabilerraren

LParen iradokizunak

Logistika sarea / Red logística

Lehendik dagoen trenbide-terminala

Birmoldatu behar diren trenbide-terminala

Itsasadarren nabigagarritasuna / Navegabilidad de la Ría

Zama-ontzien trafikoa Sestao eta kanpoko portuaren artean

Ontzi transbordadorearen zerbitzua

Itsas terminalen eta Bilbokiko zentroren arteko zuzeneko zerbitzua

Ferry eta gurutzatzen terminala

promotor sustatzailea

Bizkaia

15 AGR 2023

LEGI-BOLETIN OFICIAL DE LA DIPUTACION FORAL DE BIZKAIA

documentu dokumentua

bilbo metropoliarreko eremu funtzionalaren lurralde plan partziala

plan territorial parcial del área funcional de bilbao metropolitano

fase fasea

behin-behineko onepenerako dokumentua

documento de aprobación provisional

plano plano

izaera estrategikoko eremu meatzalde

23

área de carácter estratégico zona minera

escala data

2023ko MARTXOA

1:10.000

MARZO 2023

autorek egileak

KREAN