


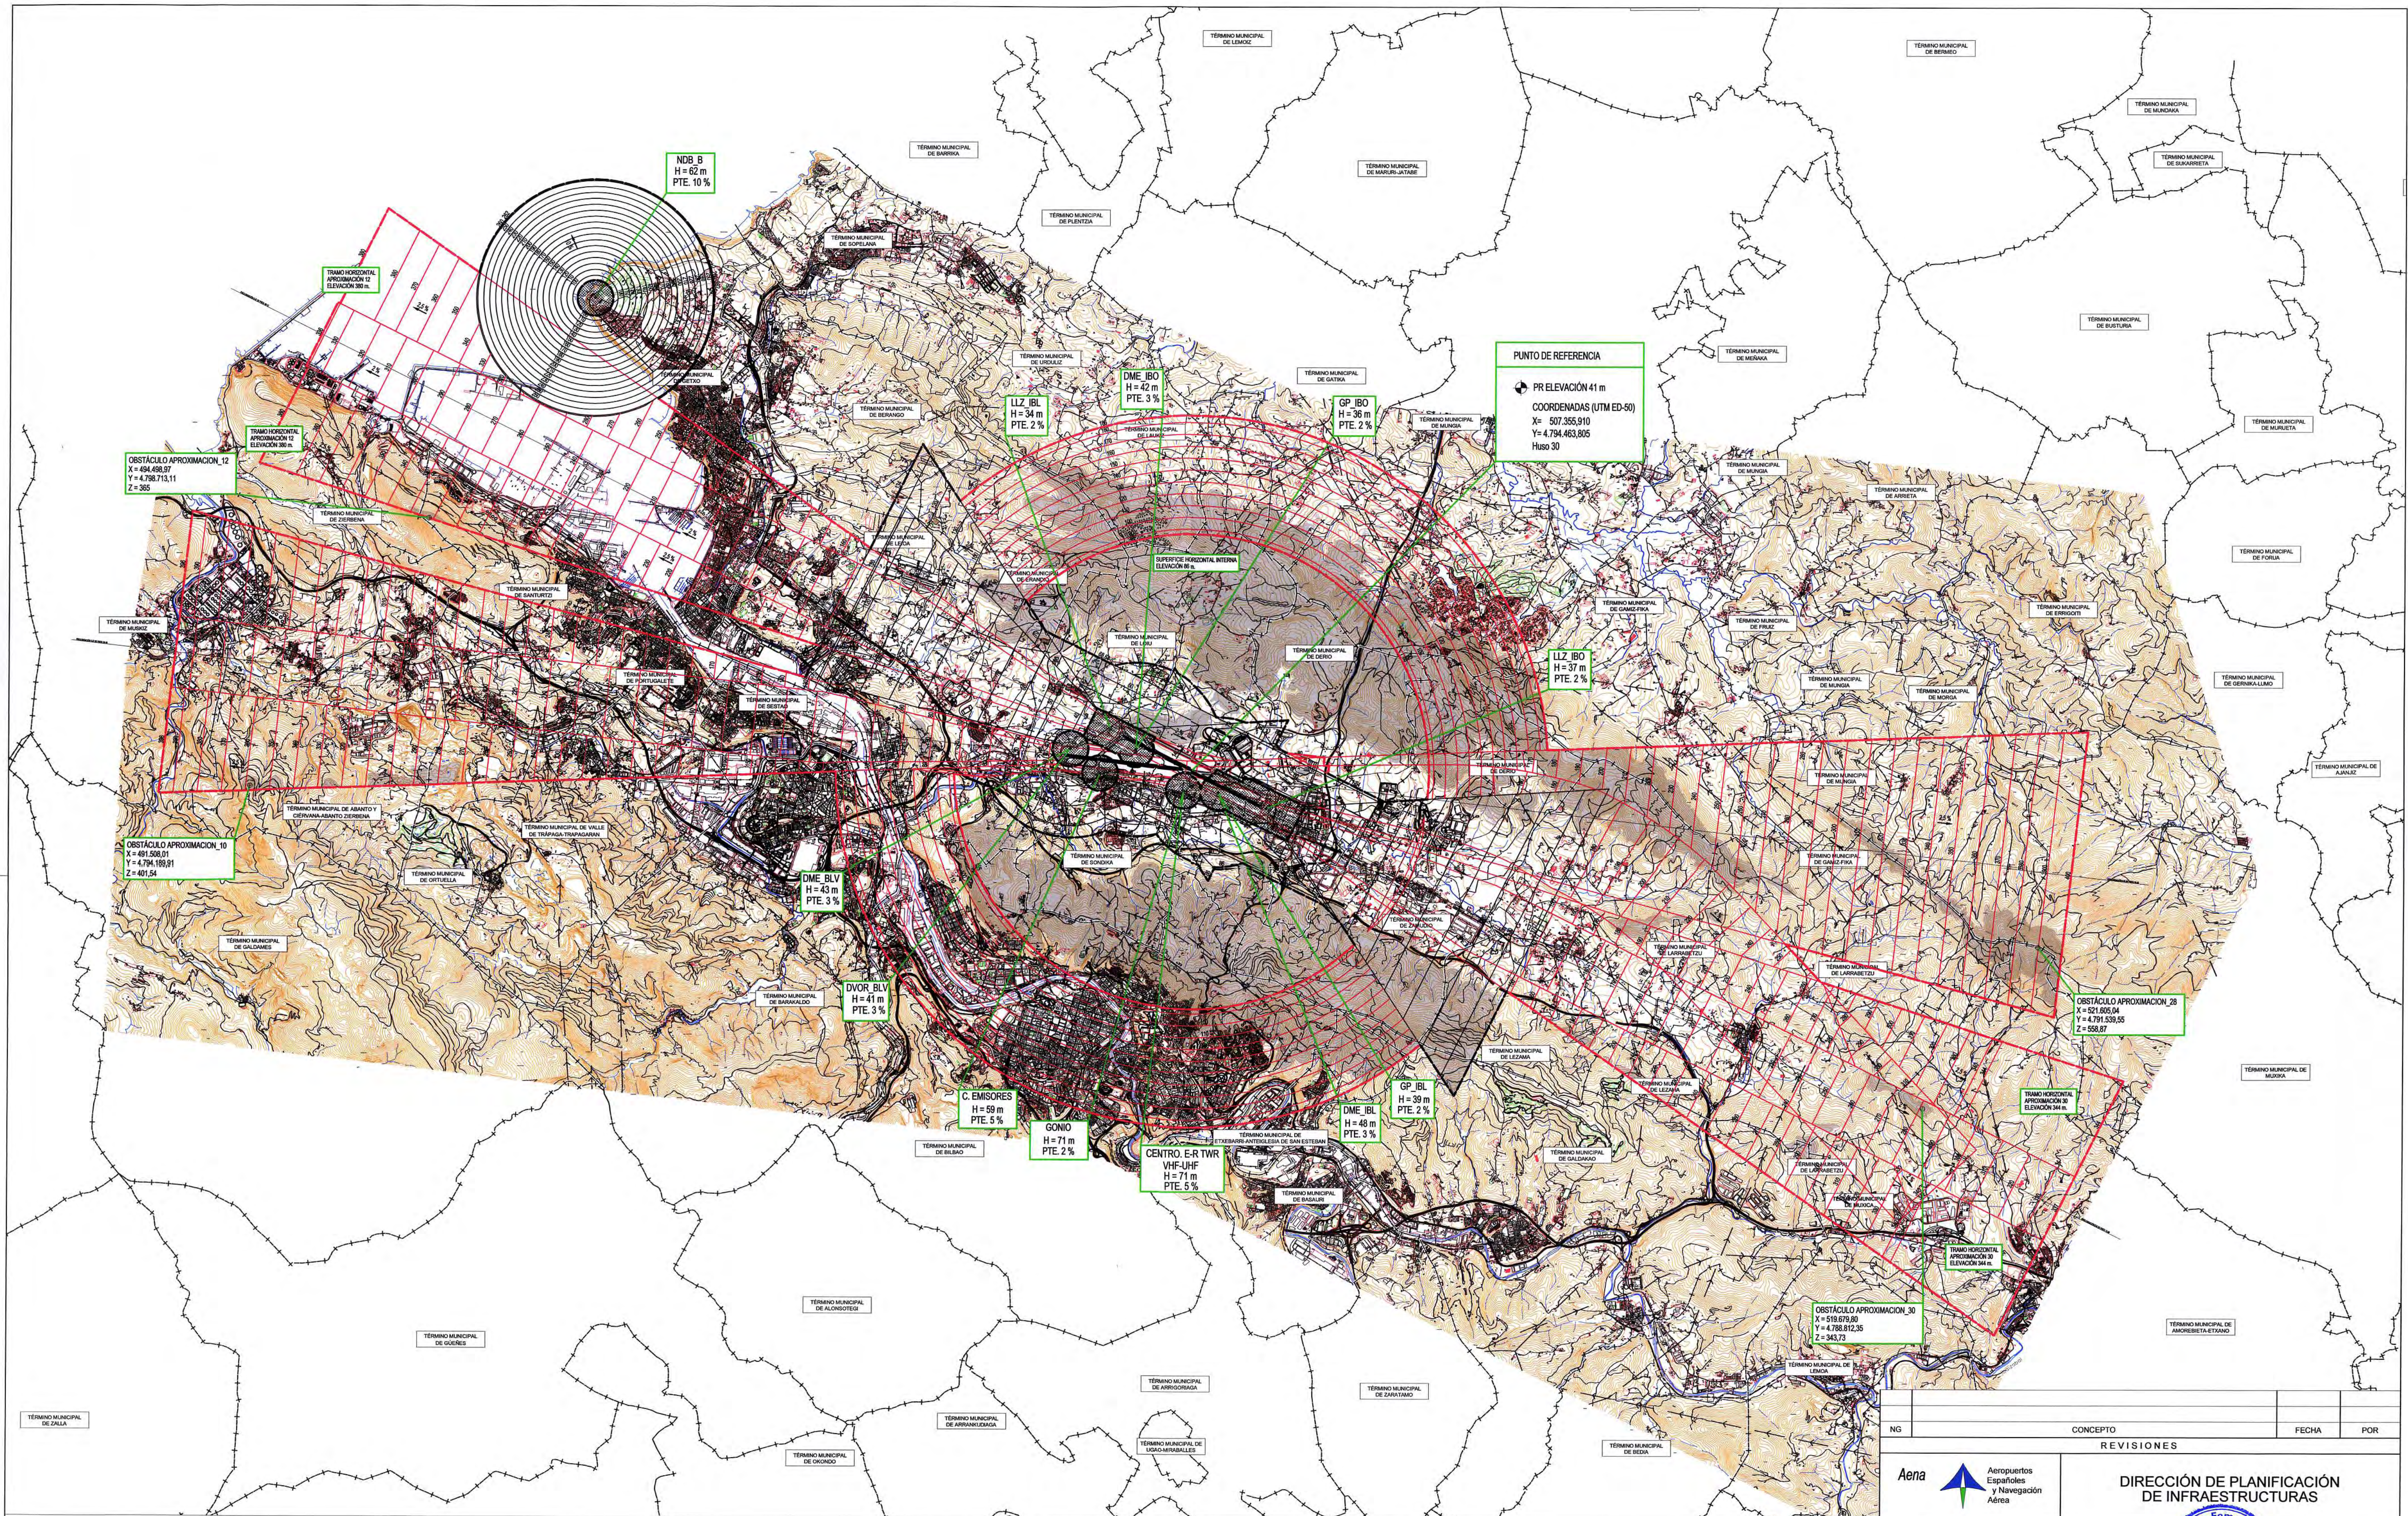

- - - LÍMITE MUNICIPAL
- ENVOLVENTE DE LAS SERVIDUMBRES DE AERÓDROMO.
- SUPERFICIES DE LIMITACIÓN DE ALTURAS DE LAS SERVIDUMBRES DE AERÓDROMO.
- VULNERACIONES DEL TERRENO Y ELEMENTOS SOBRE EL MISMO
- ENVOLVENTE DE LAS SERVIDUMBRES RADIOELÉCTRICAS.
- SUPERFICIES DE LIMITACIÓN DE ALTURAS DE LAS SERVIDUMBRES RADIOELÉCTRICAS.
- ZONA DE SEGURIDAD DE LAS SERVIDUMBRES RADIOELÉCTRICAS.

CARTOGRAFÍA
Coordenadas: UTM ED50
Fuente: Aena
Año: 2008
Escala: 1:5.000

NG		CONCEPTO	FECHA	POR
REVISIONES				
CALCULADO		DIRECCIÓN DE PLANIFICACIÓN DE INFRAESTRUCTURAS		
DIBUJADO		AEROPUERTO DE BILBAO		
COMPROBADO		PLAN DIRECTOR		
PROYECTADO		PROPUESTA DE SERVIDUMBRES AERONÁUTICAS DESARROLLO PREVISIBLE		
DIRIGIDO		SERVIDUMBRES DE AERÓDROMO Y RADIOELÉCTRICAS		
HOJA N° 1	PLANO N° 6.2	FECHA MARZO 2011	ESCALA 1:50.000	EDICIÓN